


PLAN ETAJ - MODERNIZAT
SC. 1:150

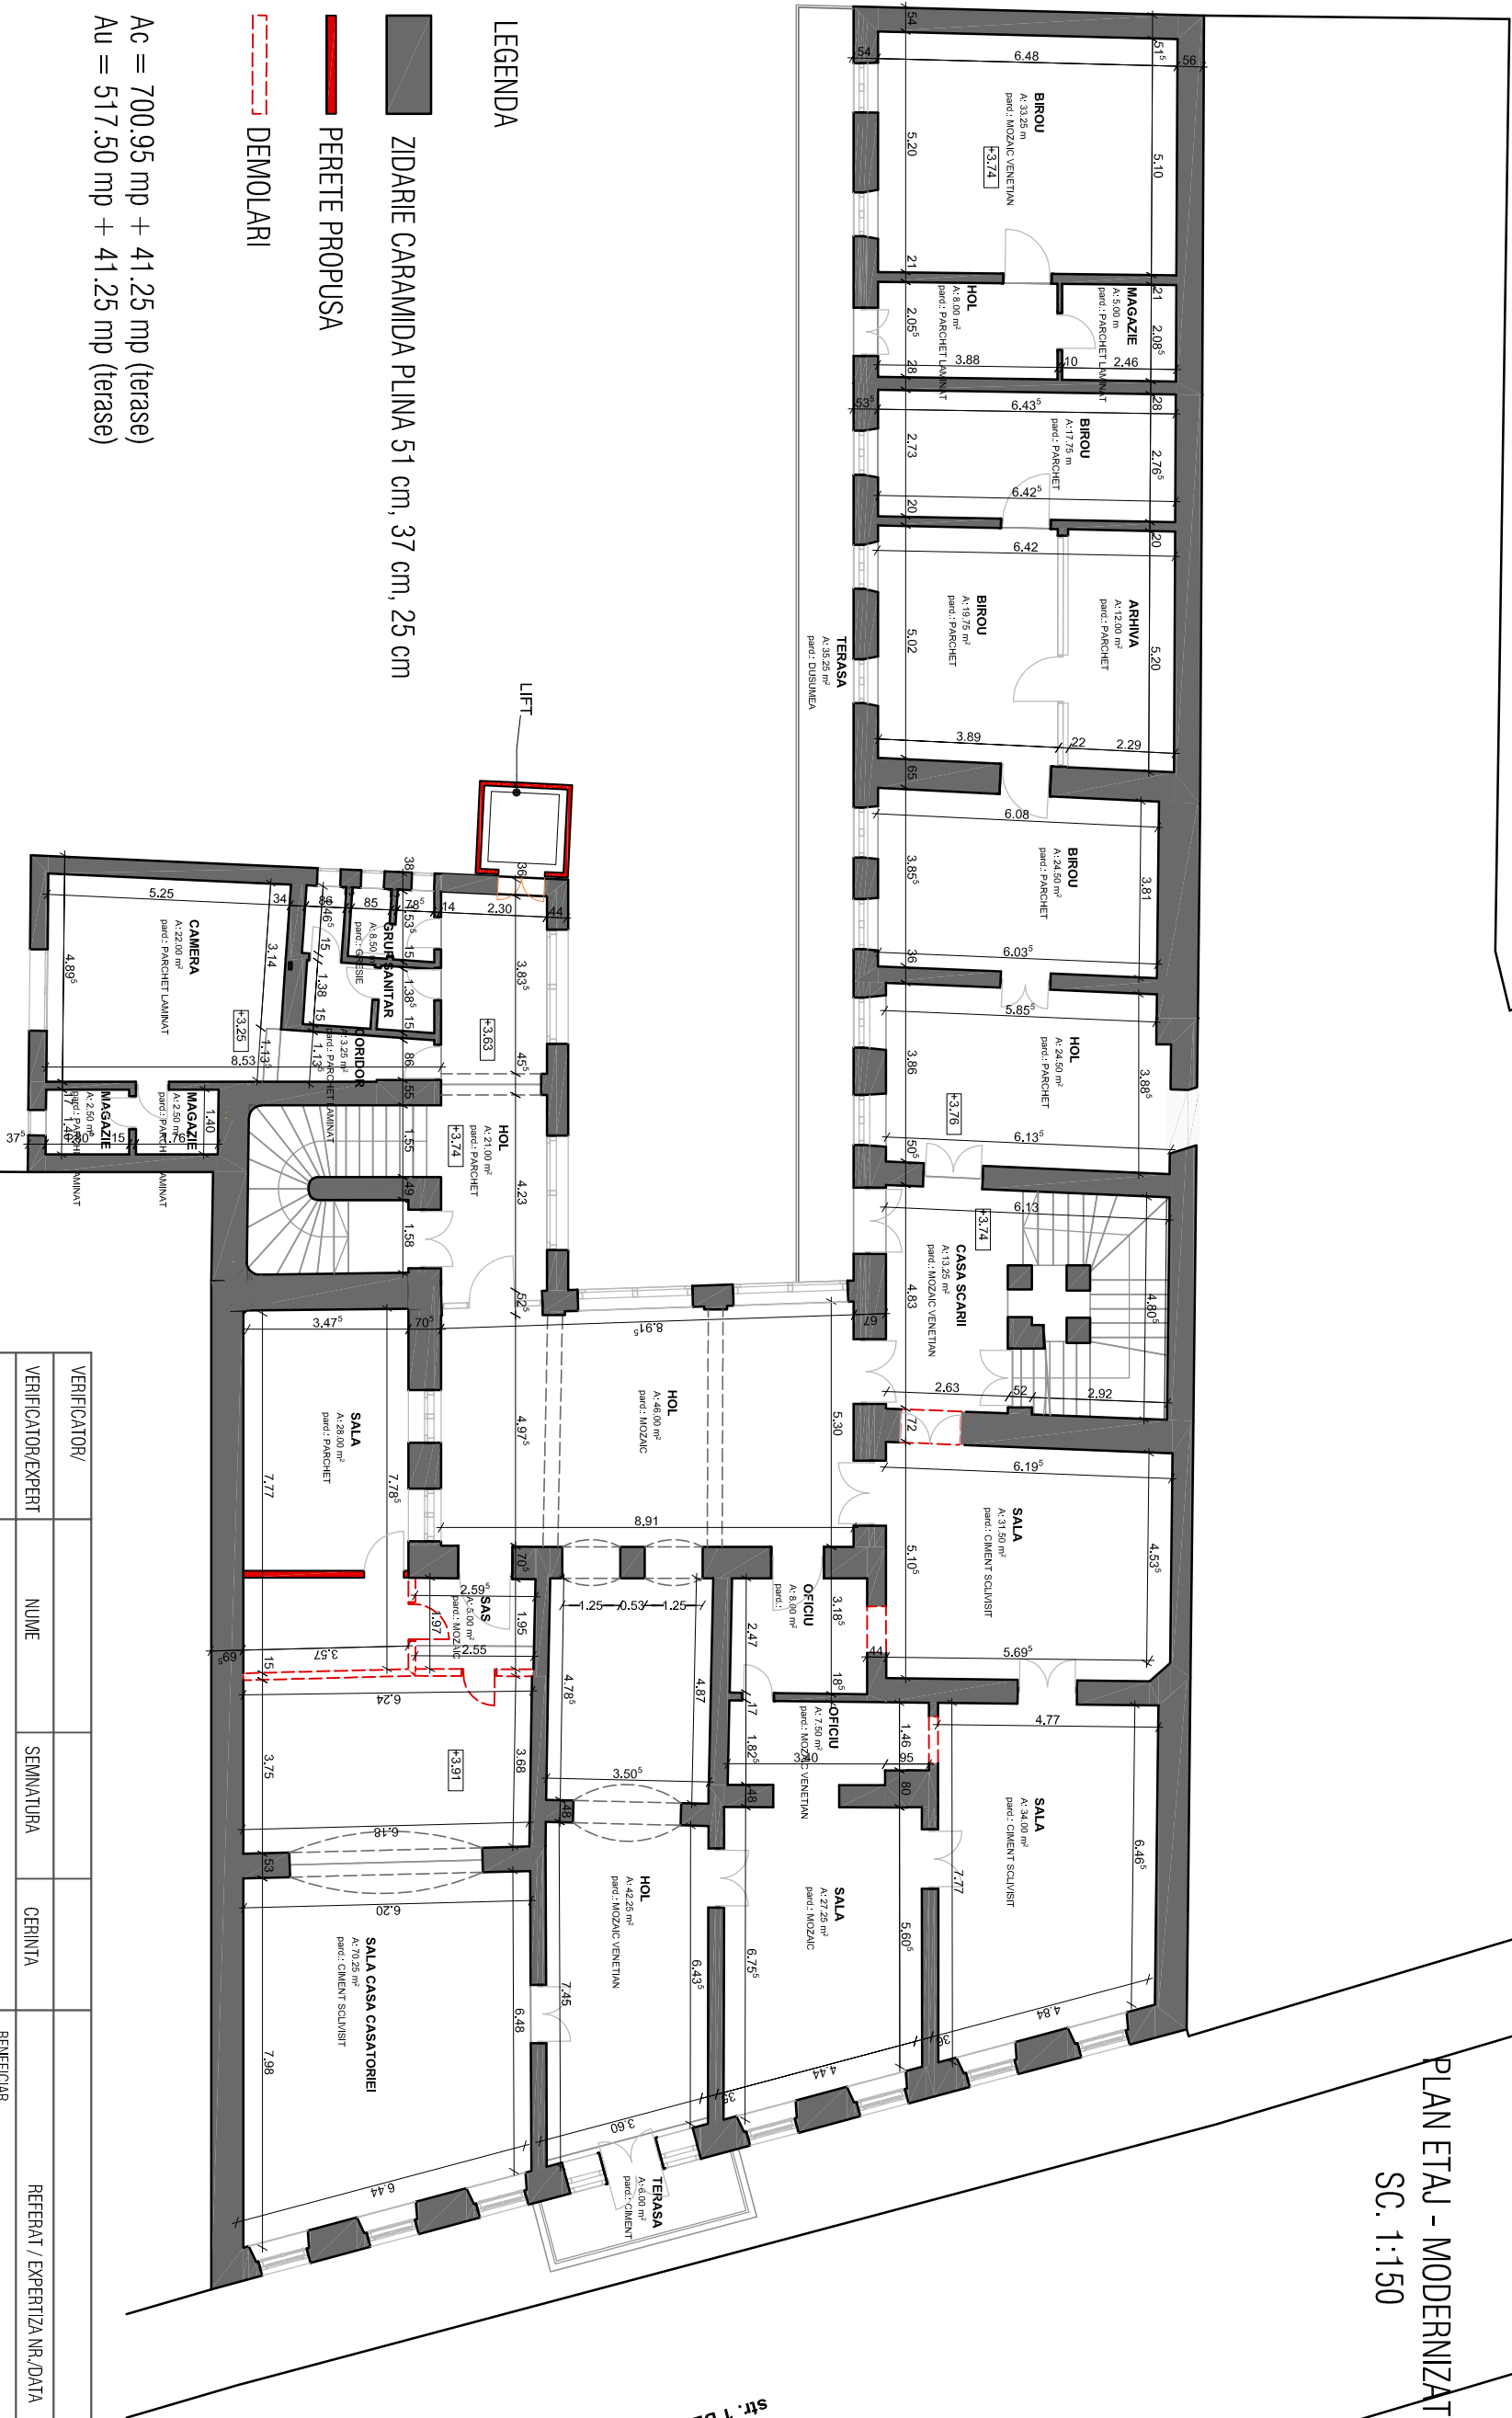

LEGENDA

- ZIDARIE CARAMIDA PLINA 51 cm, 37 cm, 25 cm
- PERETE PROPUA
- DEMOLARI

Ac = 700.95 mp + 41.25 mp (terase)
Au = 517.50 mp + 41.25 mp (terase)

VERIFICATOR/				
VERIFICATOR/EXPERT	NUME	SEMNATURA	CERINTA	REFERAT / EXPERTIZA NR./DATA
<div><div></div><div>SC ATT - STUDIO srl</div></div>				
SF. GHEORGHE, Str. LAZAR MIHALY, NR. 2, Jud. COVASNA				
J 14/586/1994 CUI:RO-6041328 FAX: 0267 317457				
SPECIFICATIE	NUME	SEMNATURA	SCARA	ACTUALIZARE DALI PENTRU INVESTITIA:
SFF PROIECT	c.ath. TUSA-I, ATTILA		1 : 150	REABILITAREA ANVELOPEI CLADIRII "CASA CASATORIEI" DIN MUNICIPIUL SFANTU GHEORGHE (INCLUSIV AMENAJARI INTERIOARE)
PROIECTAT	c.ath. TUSA-I, ATTILA		DATA	TITLU PLANSA
	ath. DOMAHIDI, IDKO		IUL.2019	PLAN ETAJ - MODERNIZAT

OBSERVATII: Acest document este proprietatea intelectuală a firmei ATT - STUDIO srl; el nu poate fi reprodus sau transmis, total sau parțial, fără autorizarea expresă și scrisă; utilizarea sa trebuie să fie conformă celei pentru care a fost elaborat. Documentul este valabil numai cu semnăturile și stampele în original.