



+12.95

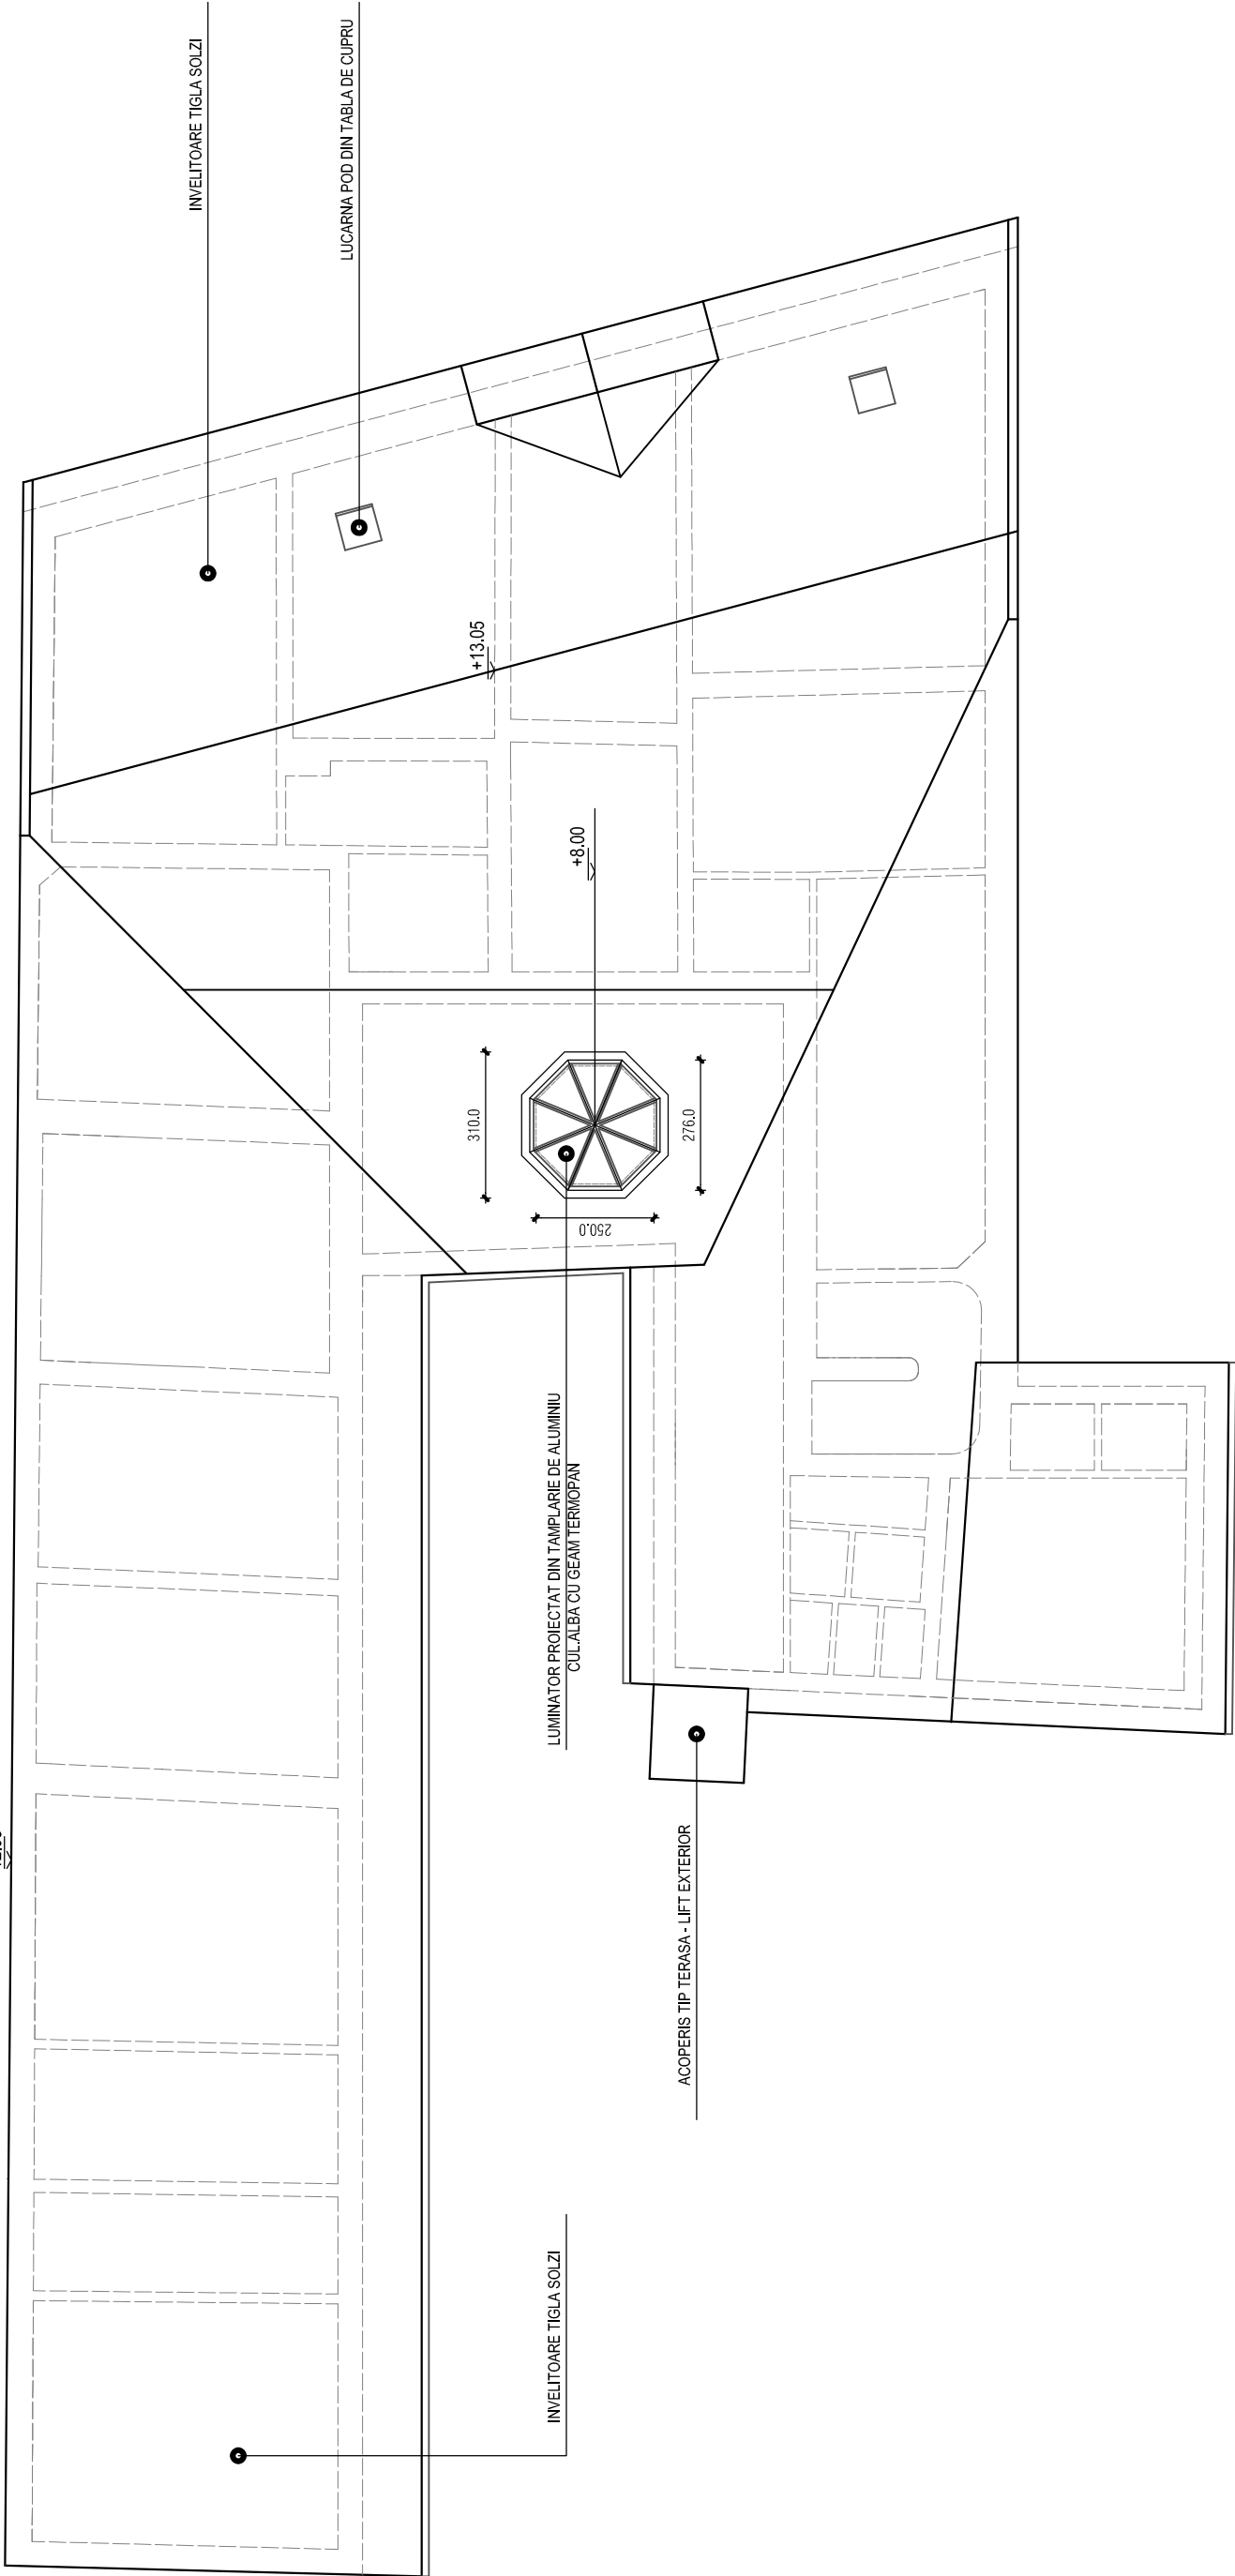

VERIFICATOR/					
VERIFICATOR/EXPERT	NUME	SEMNATURA	CERINTA	REFERAT / EXPERTIZA NR./DATA	
	SC ATT - STUDIO srl			BENEFICIAR	Proiect nr.
	SF. GHEORGHE, Str. LAZAR MIHALY, NR. 2, Jud. COVASNA			MUNICIPIUL SFANTU GHEORGHE	488/2019
	J 14/586/1994 CUI:RO-6041328 FAX .0267 317457			AMPLASAMENT MUN. SF. GHEORGHE, STR. 1 DECEMBRIE 1918, NR. 2, JUD. COVASNA	
SPECIFICATIE	NUME	SEMNATURA	SCARA	TITLU PROIECT	
SEF PROIECT	c.arh. TUSA-I. ATILA		1 : 150	ACTUALIZARE DALI PENTRU INVESTITIA:	
PROIECTAT	c.arh. TUSA-I. ATILA		DATA	REABILITAREA ANVELOPEI CLADIRII "CASA CASATORIEI" DIN MUNICIPIUL SFANTU GHEORGHE (INCLUSIV AMENAJARI INTERIOARE)	
	arh. DOMAHIDI ILDIKO		IUL 2019	PLAN INVELITOARE - MODERNIZAT	
				Faza :	
				DALI	
				Planşa nr. :	
				A - 13	

OBSERVATII: Acest document este proprietatea intelectuala a firmei ATT - STUDIO srl; el nu poate fi reproducs sau transmis, total sau partial, fara autorizarea expresa si scrisa; utilizarea sa trebuie sa fie conforma celei pentru care a fost elaborat. Documentul este valabil numai cu semnatul si stampila in original.