



FATADA SUD - MODERNIZAT
SC. 1:150

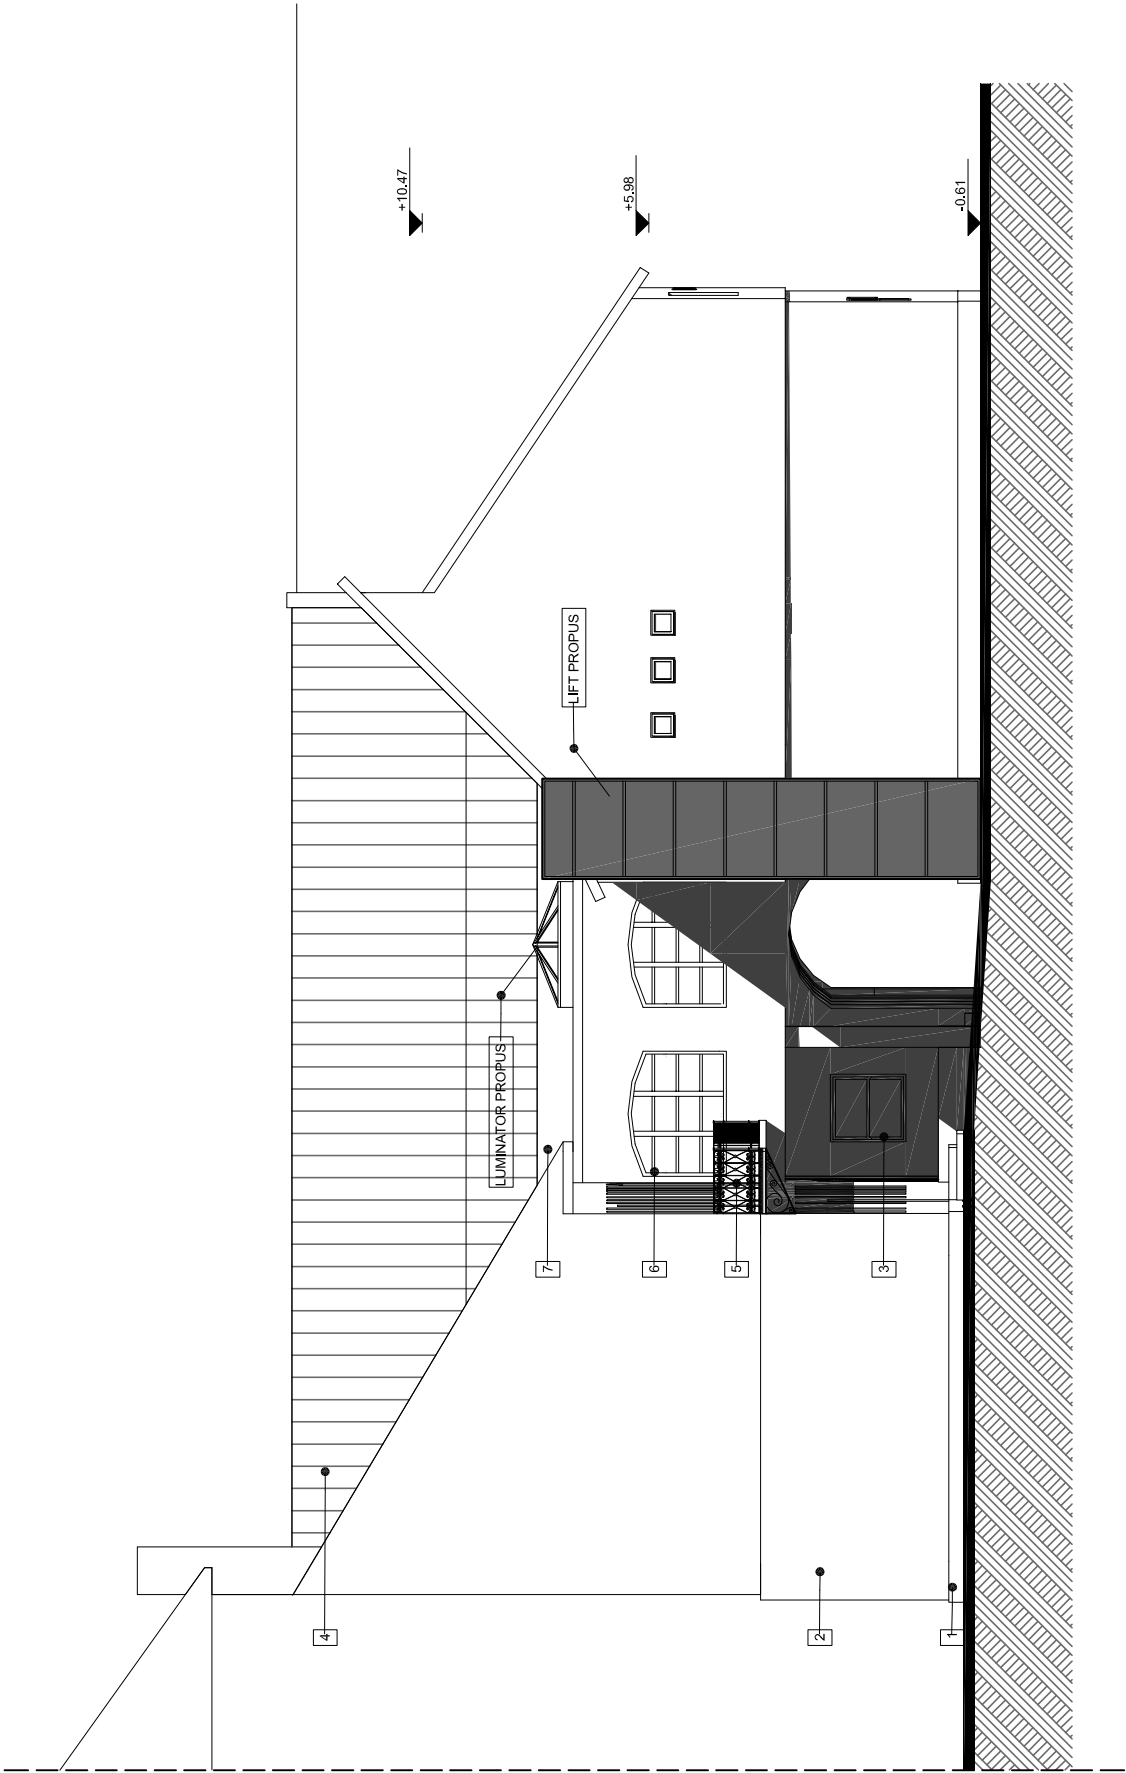

LEGENDA

- 1 - SOCLU TENCUIT
- 2 - PERETE TENCUIT, ZUGRAVIT
- 3 - TAMPLARIE DIN LEMN CU GEAM SIMPLU
- 4 - INVELUTOARE TIGLA SOLZI
- 5 - BALUSTRADA FIER FORJAT
- 6 - TAMPLARIE DIN LEMN TRIPLU STRATIFICAT CU GEAM TERMOPAN
- 7 - TABLA ZINCATA

VERIFICATOR/					
VERIFICATOR/EXPERT	NUME	SEMNATURA	CERINTA	REFERAT / EXPERTIZA NR./DATA	
	SC ATT - STUDIO srl				BENEFICIAR
	SF. GHEORGHE, Str. LAZAR MIHALY, NR. 2, Jud. COVASNA				AMPLASAMENT
	J 14/586/1994 CUI.RO-6041328 FAX. 0267 317457				MUN. SF. GHEORGHE, STR. 1 DECEMBRIE 1918, NR. 2, JUD. COVASNA
	NUME	SEMNATURA	SCARA	TITLU PROIECT	
	c.arh. TUSA-I. ATILA		1 : 150	ACTUALIZARE DALI PENTRU INVESTITIA: REABILITAREA ANVELOPEI CLADIRII "CASA CASATORIEI" DIN MUNICIPIUL SFANTU GHEORGHE (INCLUSIV AMENAJARI INTERIOARE)	
PROIECTAT	c.arh. TUSA-I. ATILA		DATA	TITLU PLANSA	Proiect nr. 488/2019
	arh. DOMAHIDI ILDIKO		IUL.2019	FATADA SUD - MODERNIZAT	Faza : DALI
					Planşa nr : A - 15

OBSERVATII: Acest document este proprietatea intelectuala a firmei ATT - STUDIO srl, el nu poate fi reprodus sau transmis, total sau partial, fara autorizarea expresa si scrisa; utilizarea sa trebuie sa fie conforma celei pentru care a fost elaborat. Documentul este valabil numai cu semnatiunile si stampila in original.