
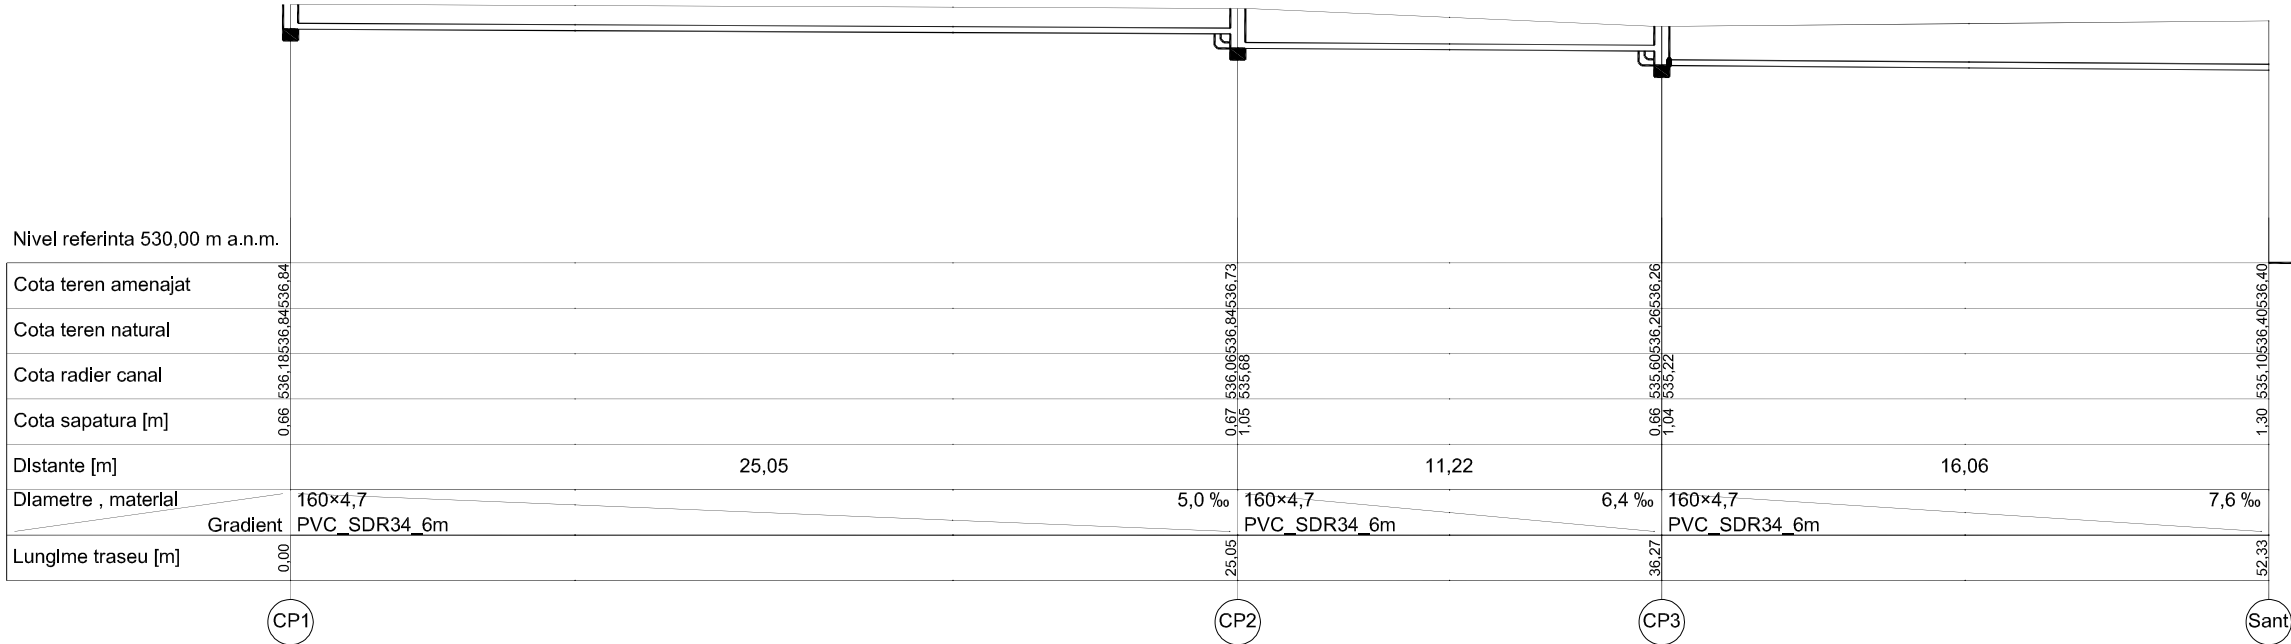
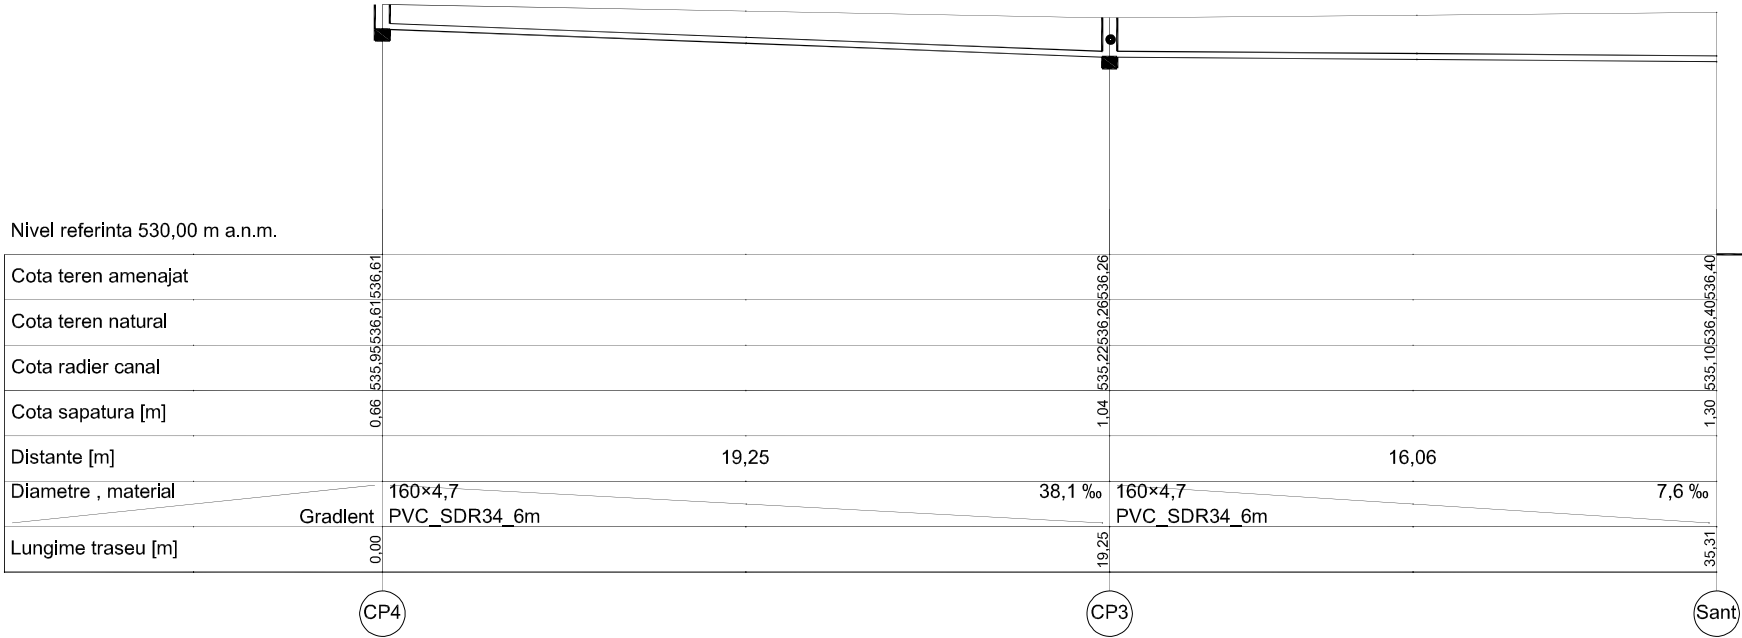


LEGENDA	
	Conducta canalizare menajera din PVC Dn variabil cu lungimea variabila
	Conducta canalizare pluviala din PVC Dn variabil; cu lungimea variabila
	Conducta canalizare din PEID Dn variabil; cu lungimea variabila
	Conducta gaz- PEID / OL 40mm cu lungimea variabila
	Conductor electric cu lungimea variabila
	Directie curgere lichid
	Camin de canalizare Cota teren amenajat al caminului de canalizare Cota radier al caminului de canalizare
	Camin apometru Cota teren amenajat al caminului Cota radier al caminului
	Racord la instalatii interioare Cota teren amenajat al racordului Cota radier al racordului
	Racord la sant amenajat Cota teren amenajat al racordului Cota radier al racordului
	Bransament gaz Statie de reglare - masurare
	Bransament electric Racord la retea existenta
	Bransament electric Firida bransament

categoria de importanta: C ;  
clasa de importanta: III

ACEST DOCUMENT INTRA SUB INCIDENTA LEGII NR. 8/1996  
PRIVIND DREPTUL DE AUTOR.  
UTILIZAREA SA TREBUIE SA FIE CONFORM CELEI PT. CARE A FOST  
ELABORAT, FIIND INTERZISA REPRODUCEREA SI DIFUZAREA PANA  
LA AUTORIZAREA EXPRESA.

INITIALE	SCARA	1:250	DATA: 12.2019	DENUMIRE PLANȘĂ:   RETELE INSTALATII  APA-CANAL, GAZ SI EN. ELECTRICA  PLAN DE SITUATIE		
	ȘEF PROIECT: arh. BENEDEK István					
	PROIECTAT: arh. BENEDEK István					
	PROIECTAT: ing. Bartos Karoly					
CORECTAT	DESENAT: ing. Bartos Karoly			DENUMIRE PROIECT: <b>AMENAJARE CENTRU COMUNITAR CAMPUL FRUMOS</b>		
	AMPLASAMENT:       STR. CAMPUL FRUMOS NR.5, SF. GHEORGHE, JUD. COVASNA					
	BENEFICIAR:         MUNICIPIUL SFANTU GHEORGHE					
	PROIECTANT GENERAL:					
DATA	<div>BLIPSZ SRL</div> <div>400440 - CLUJ-NAPOCA, str. AUREL SUCIU, nr.20/10 520036 - SFINTU GHEORGHE, str. CIUCULUI, nr.62</div> <div></div>			<div>PROIECTANT SPECIALITATEA INSTALATII:</div> <div>Engel Gordon SRL</div>		<div>număr proiect</div> <div>15 / 2019</div>
			<div>număr planșă</div> <div>AC-01</div>			
			<div>tip / fază proiect</div> <div>D.A.L.I.</div>			
			<div>nr. ordine</div> <div>I-01</div>			

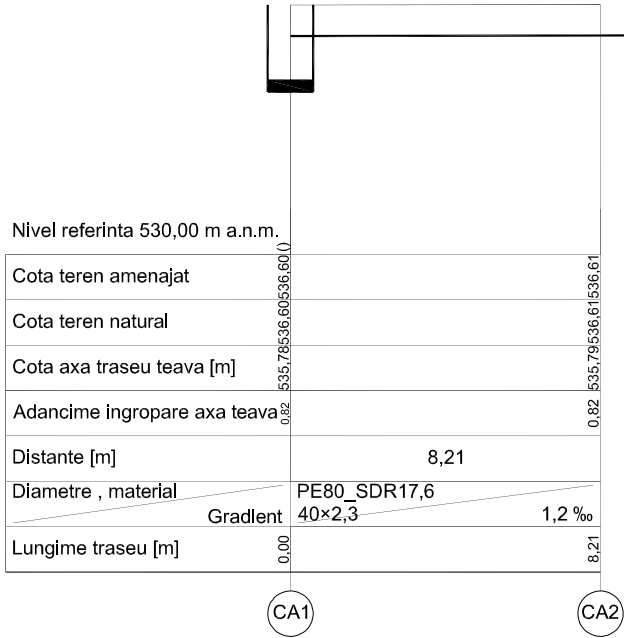

LEGENDA

Conducta canalizare menajera din PVC Dn variabil  
cu lungimea variabila

Conducta canalizare pluviala din PVC Dn variabil;  
cu lungimea variabila

Conducta canalizare din PEID Dn variabil;  
cu lungimea variabila

Conducta gaz- PEID / OL 40mm  
cu lungimea variabila

Conductor electric  
cu lungimea variabila

Directie curgere lichid

CM9525.80  
524.76

Camin de canalizare  
Cota teren amenajat al caminului de canalizare  
Cota radier al caminului de canalizare

CA1525.80  
524.76

Camin apometru  
Cota teren amenajat al caminului  
Cota radier al caminului

Rac525.80  
524.76

Racord la instalatii interioare  
Cota teren amenajat al racordului  
Cota radier al racordului

Sant525.80  
524.76

Racord la sant amenajat  
Cota teren amenajat al racordului  
Cota radier al racordului

G-SRM

Bransament gaz  
Statie de reglare - masurare

R-EL

Bransament electric  
Racord la retea existenta

F-Br

Bransament electric  
Firida bransament

categoria de importanta: C ;  
clasa de importanta: III

ACEST DOCUMENT INTRA SUB INCIDENTA LEGII NR. 8/1996  
PRIVIND DREPTUL DE AUTOR.  
UTILIZAREA SA TREBUIE SA FIE CONFORM CELEI PT. CARE A FOST  
ELABORAT, FIIND INTERZISA REPRODUCEREA SI DIFUZAREA FARA  
AUTORIZAREA EXPRESA.

SCARA H 1:200 / V 1:200  
DATA: 12.2019

ŞEF PROIECT: arh. BENEDEK István

PROIECTAT: arh. BENEDEK István

PROIECTAT: ing. Bartos Karoly

DESENAT: ing. Bartos Karoly

DENUMIRE PLANŞĂ: RETELE INSTALATII  
APA-CANAL  
PROFIL LONGITUDINAL

DENUMIRE PROIECT: AMENAJARE CENTRU COMUNITAR  
CAMPUL FRUMOS

AMPLASAMENT: STR. CAMPUL FRUMOS NR.5, SF. GHEORGHE, JUD. COVASNA

BENEFICIAR: MUNICIPIUL SFANTU GHEORGHE

PROIECTANT GENERAL:  
BLIPSZ SRL  
400440 - CLUJ-NAPOCA, str. AUREL SUCEIU, nr.20/10  
520036 - SFINTU GHEORGHE, str. CIUCULUI, nr.62


PROIECTANT SPECIALITATEA  
INSTALATII:  
Engel Gordon  
SRL

număr  
proiect15 / 2019

număr planşăAC-02

tip / fază proiectD.A.L.I.

nr. ordineI-02

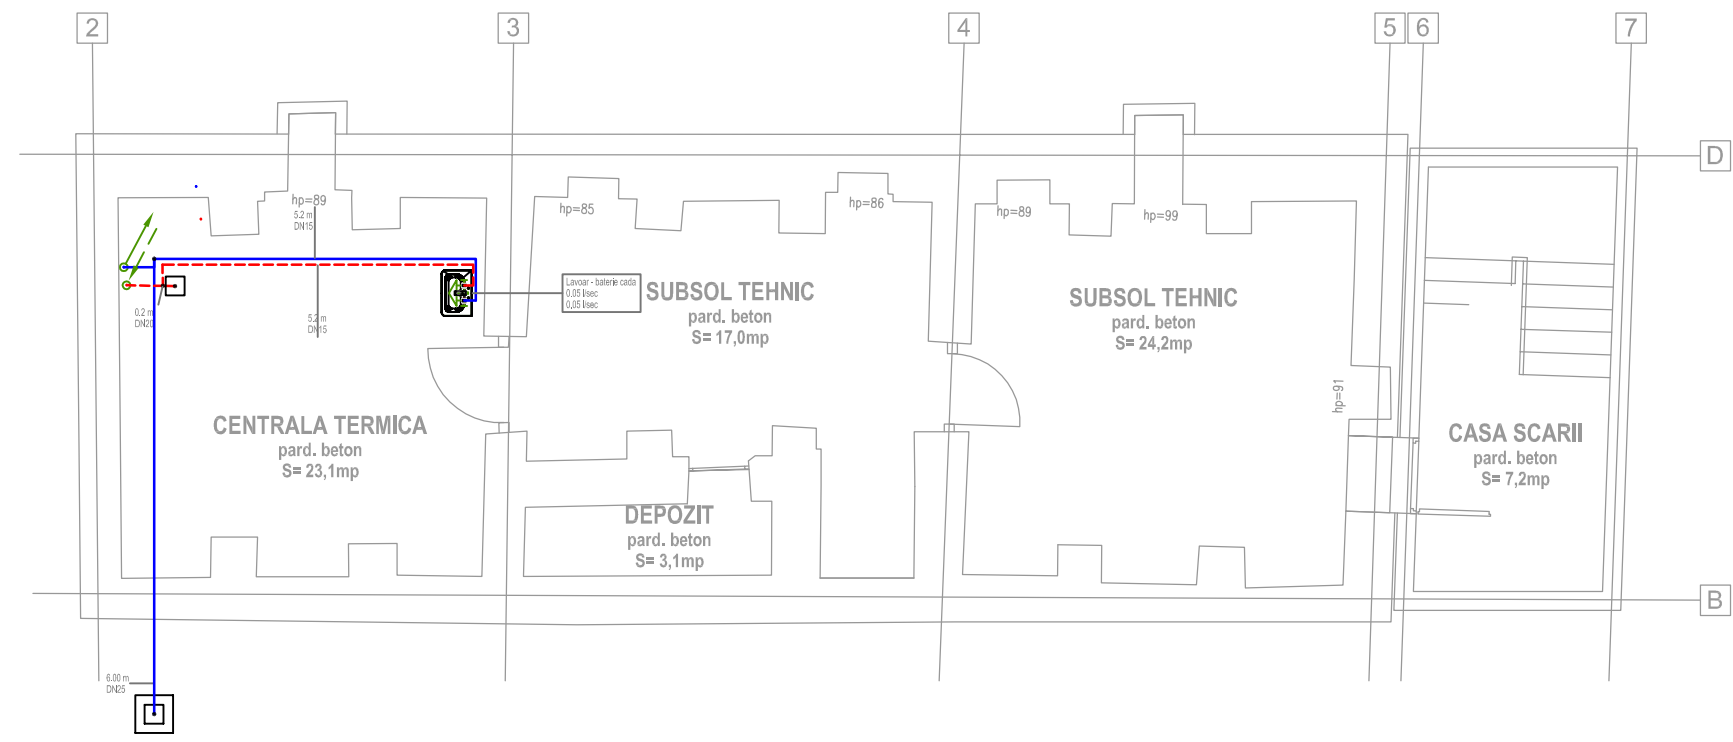

LEGENDA

Conducta apa rece

Conducta apa calda

Conducta de canalizare

S1

Coloana apa rece/calda

Coloana canalizare

H2

Hidrant de incendiu

R

Robinet cu sfera

RR

Robinet de retinere cu clapa

D/C 2m

Distribuitor (nr. si nivel)

Spalator dublu

Masina de spalat

Cada de dus

Cada de baie

Vas WC cu rezervor

Lavoar

categoria de importanta: C ;

clasa de importanta: III

SCARA 1:100

DATA: 12.2019

ŞEF PROIECT: arh. BENEDEK István

PROIECTAT: arh. BENEDEK István

PROIECTAT: ing. Bartos Karoly

DESENAT: ing. Bartos Karoly

DENUMIRE PLANŞĂ: INSTALATII SANITARE

APA RECE - CALDA

PLAN SUBSOL

INITIALE

CORECTAT

DATA

DENUMIRE PROIECT: AMENAJARE CENTRU COMUNITAR

CAMPUL FRUMOS

AMPLASAMENT: STR. CAMPUL FRUMOS NR.5, SF. GHEORGHE, JUD. COVASNA

BENEFICIAR: MUNICIPIUL SFANTU GHEORGHE

PROIECTANT GENERAL: BLIPSZ SRL

PROIECTANT SPECIALITATEA INSTALATII: Engel Gordon SRL

număr proiect 15 / 2019

număr planşă IS - 01

tip / fază proiect D.A.L.I.

nr. ordine I-03


ACEST DOCUMENT INTRA SUB INCIDENTA LEGII NR. 8/1996

PRIVIND DREPTUL DE AUTOR.

UTILIZAREA SA TREBUIE SA FIE CONFORM CELEI PT. CARE A FOST

ELABORAT, FIIND INTERZISA REPRODUCEREA SI DIFUZAREA FARA

AUTORIZAREA EXPRESA.

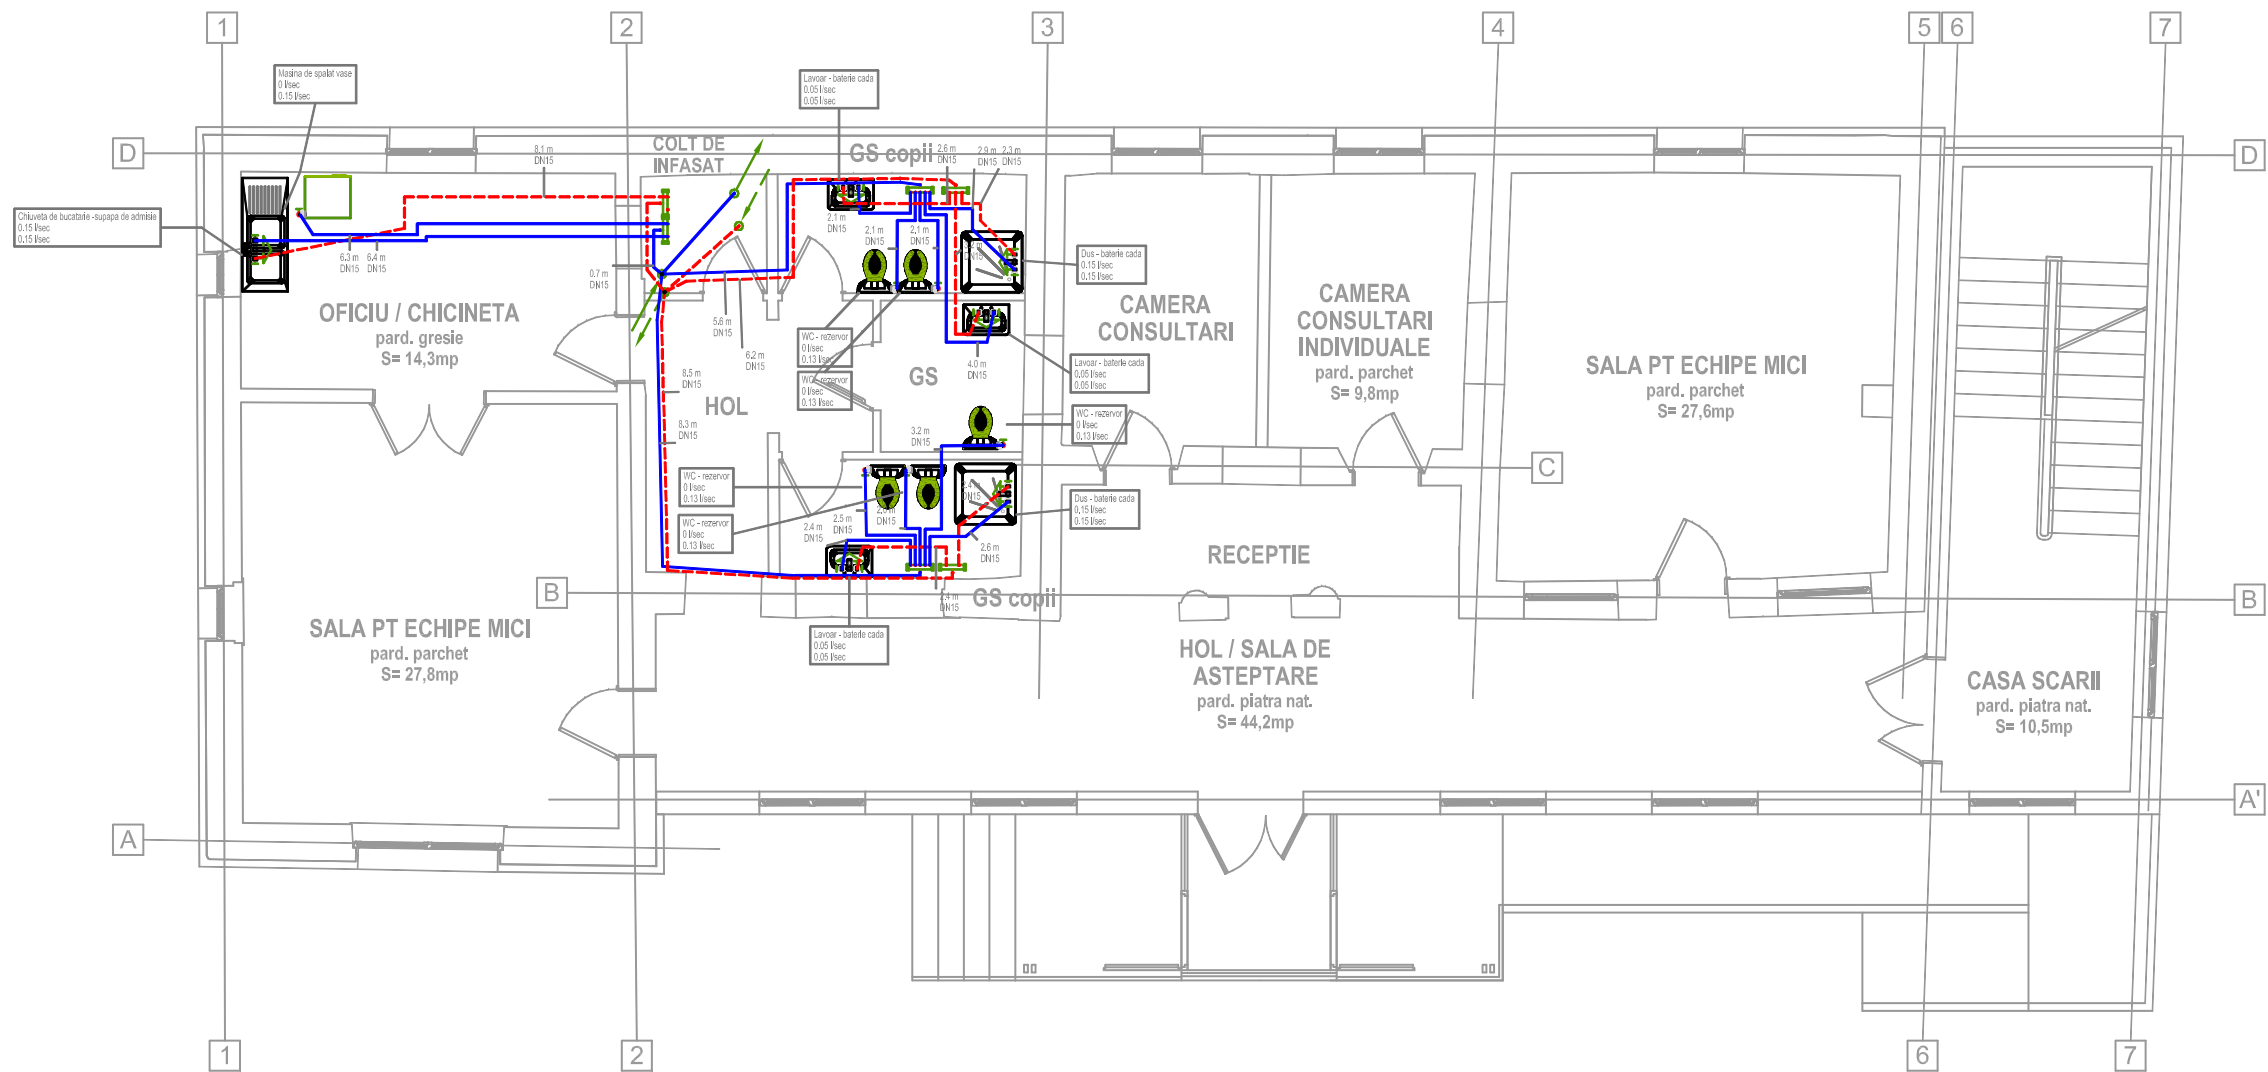

### LEGENDA


	Conducta apa rece		Spalator dublu
	Conducta apa calda		Masina de spalat
	Conducta de canalizare		Cada de dus
	Coloana apa rece/calda		Cada de baie
	Coloana canalizare		Vas WC cu rezervor
	Hidrant de incendiu		Lavoar
	Robinet cu sfera		
	Robinet de retinere cu clapa		
	Distribuitor (nr. si nivel)		

categoria de importanta: C ;  
clasa de importanta: III

ACEST DOCUMENT INTRA SUB INCIDENTA LEGII NR. 8/1996  
PRIVIND DREPTUL DE AUTOR.  
UTILIZAREA SA TREBUIE SA FIE CONFORM CELEI PT. CARE A FOST  
ELABORAT, FIIND INTERZISA REPRODUCEREA SI DIFUZAREA FARA  
AUTORIZAREA EXPRESA.

INITIALE	SCARA 1:100	DATA: 12.2019	DENUMIRE PLANȘĂ: INSTALATII SANITARE APA RECE - CALDA PLAN PARTER	
	ȘEF PROIECT: arh. BENEDEK István			
	PROIECTAT: arh. BENEDEK István			
CORECTAT	PROIECTAT: ing. Bartos Karoly		DENUMIRE PROIECT: AMENAJARE CENTRU COMUNITAR CAMPUL FRUMOS	
	DESENAT: ing. Bartos Karoly			
DATA	AMPLASAMENT: STR. CAMPUL FRUMOS NR.5, SF. GHEORGHE, JUD. COVASNA		PROIECTANT GENERAL: <b>BLIPSZ SRL</b> 400440 - CLUJ-NAPOCA, str. AUREL SUCIU, nr.20/10 520036 - SFINTU GHEORGHE, str. CIUCULUI, nr.62	
	BENEFICIAR: MUNICIPIUL SFANTU GHEORGHE			
	PROIECTANT SPECIALITATEA INSTALATII: <b>Engel Gordon SRL</b>		număr proiect	15 / 2019
			număr planșă	IS - 02
			tip / fază proiect	<b>D.A.L.I.</b>
			nr. ordine	I-04



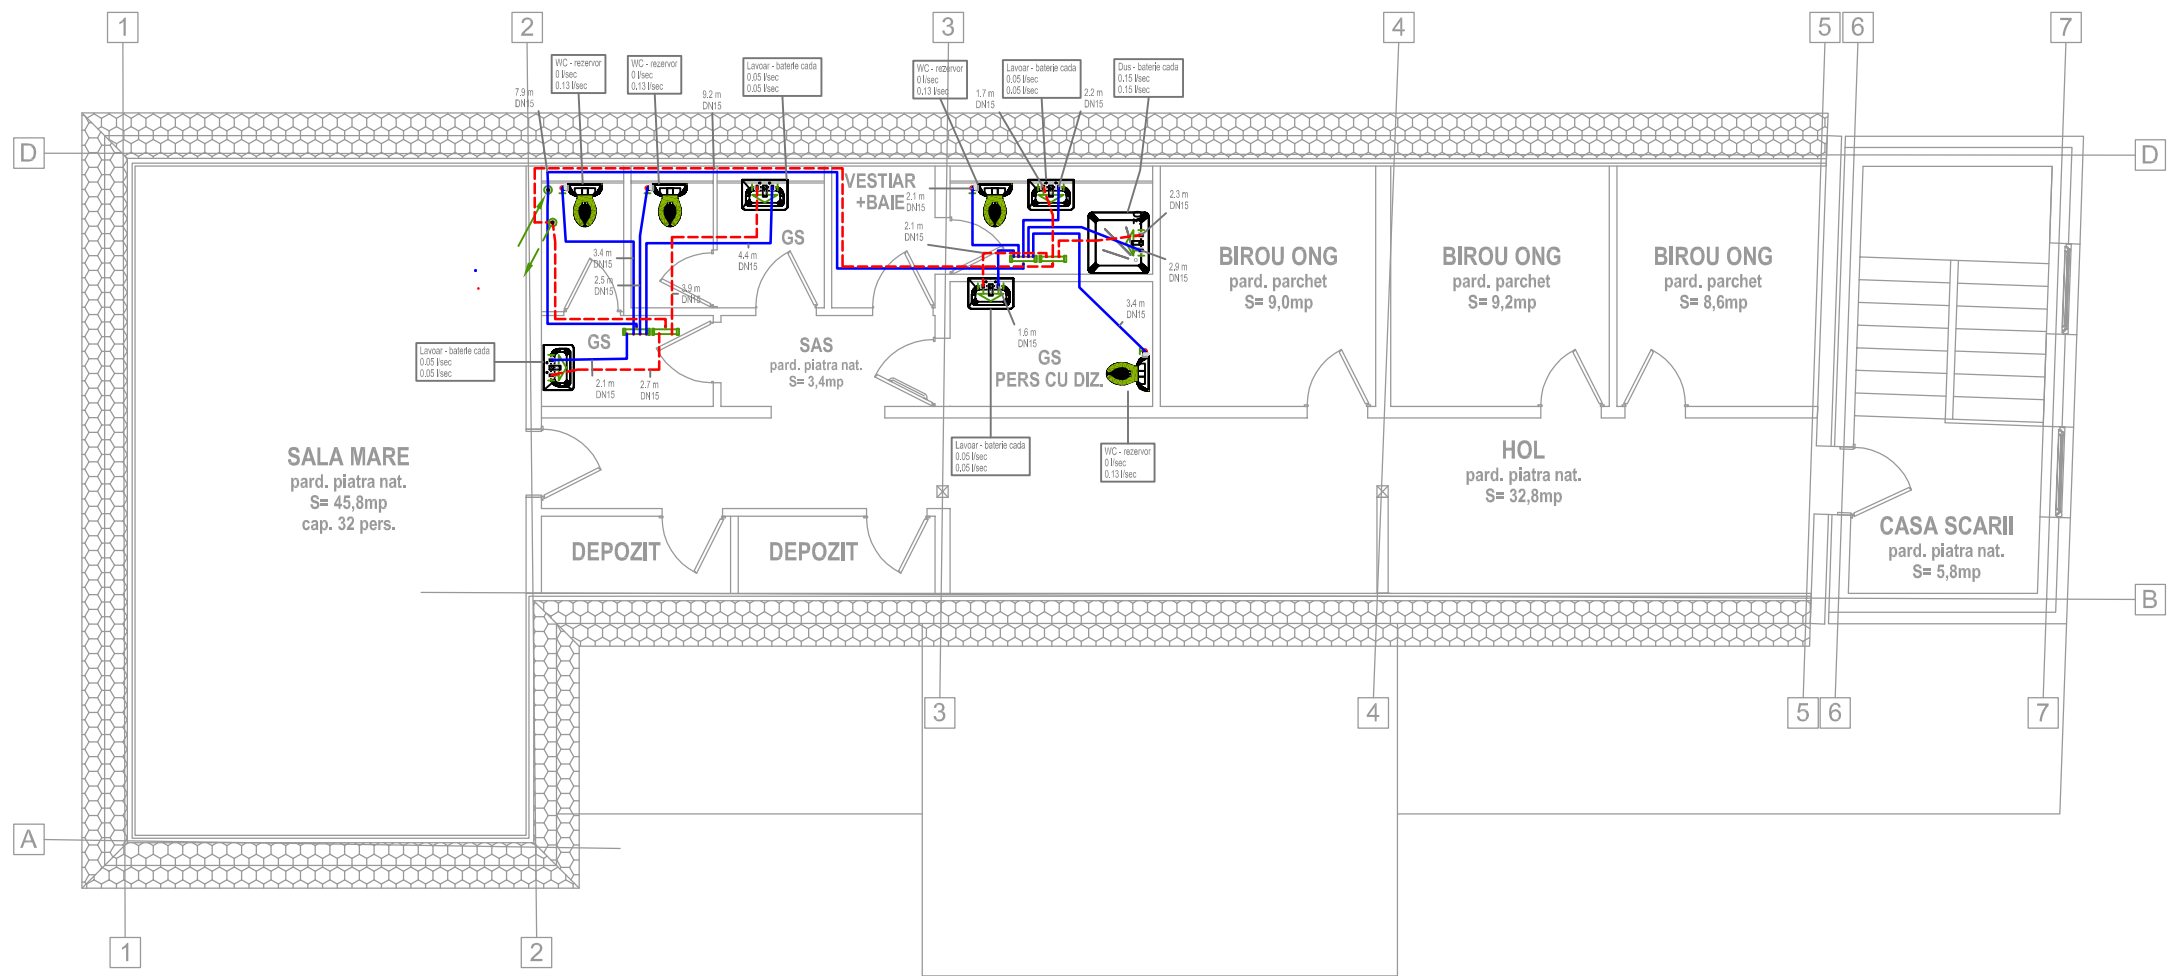


### LEGENDA

	Conducta apa rece		Conducta apa calda
	Conducta de canalizare		
	Coloana apa rece/calda Coloana canalizare		
	Hidrant de incendiu		
	Robinet cu sfera		
	Robinet de retinere cu clapa		
	Distribuitor (nr. si nivel)		Spalator dublu
			Masina de spalat
			Cada de dus
			Cada de baie
			Vas WC cu rezervor
			Lavoar

categoria de importanta: C ;  
clasa de importanta: III

ACEST DOCUMENT INTRA SUB INCIDENTA LEGII NR. 8/1996  
PRIVIND DREPTUL DE AUTOR.  
UTILIZAREA SA TREBUIE SA FIE CONFORM CELEI PT. CARE A FOST  
ELABORAT, FIIND INTERZISA REPRODUCEREA SI DIFUZAREA FARA  
AUTORIZAREA EXPRESA.

INITIALE	SCARA	1:100	DATA: 12.2019	DENUMIRE PLANȘĂ: INSTALATII SANITARE  APA RECE - CALDA  PLAN MANSARDA	
	ȘEF PROIECT: arh. BENEDEK István				
	PROIECTAT: arh. BENEDEK István				
CORECTAT	PROIECTAT: ing. Bartos Karoly			DENUMIRE PROIECT: AMENAJARE CENTRU COMUNITAR CAMPUL FRUMOS	
	DESENAT: ing. Bartos Karoly				
	AMPLASAMENT: STR. CAMPUL FRUMOS NR.5, SF. GHEORGHE, JUD. COVASNA				
DATA	BENEFICIAR: MUNICIPIUL SFANTU GHEORGHE			număr proiect15 / 2019  număr planșăIS - 03  tip / fază proiectD.A.L.I.  nr. ordineI-05	
	PROIECTANT GENERAL:				PROIECTANT SPECIALITATEA INSTALATII:
	BLIPSZ SRL  400440 - CLUJ-NAPOCA, str. AUREL SUCIU, nr.20/10 520036 - SFINTU GHEORGHE, str. CIUCULUI, nr.62				Engel Gordon SRL

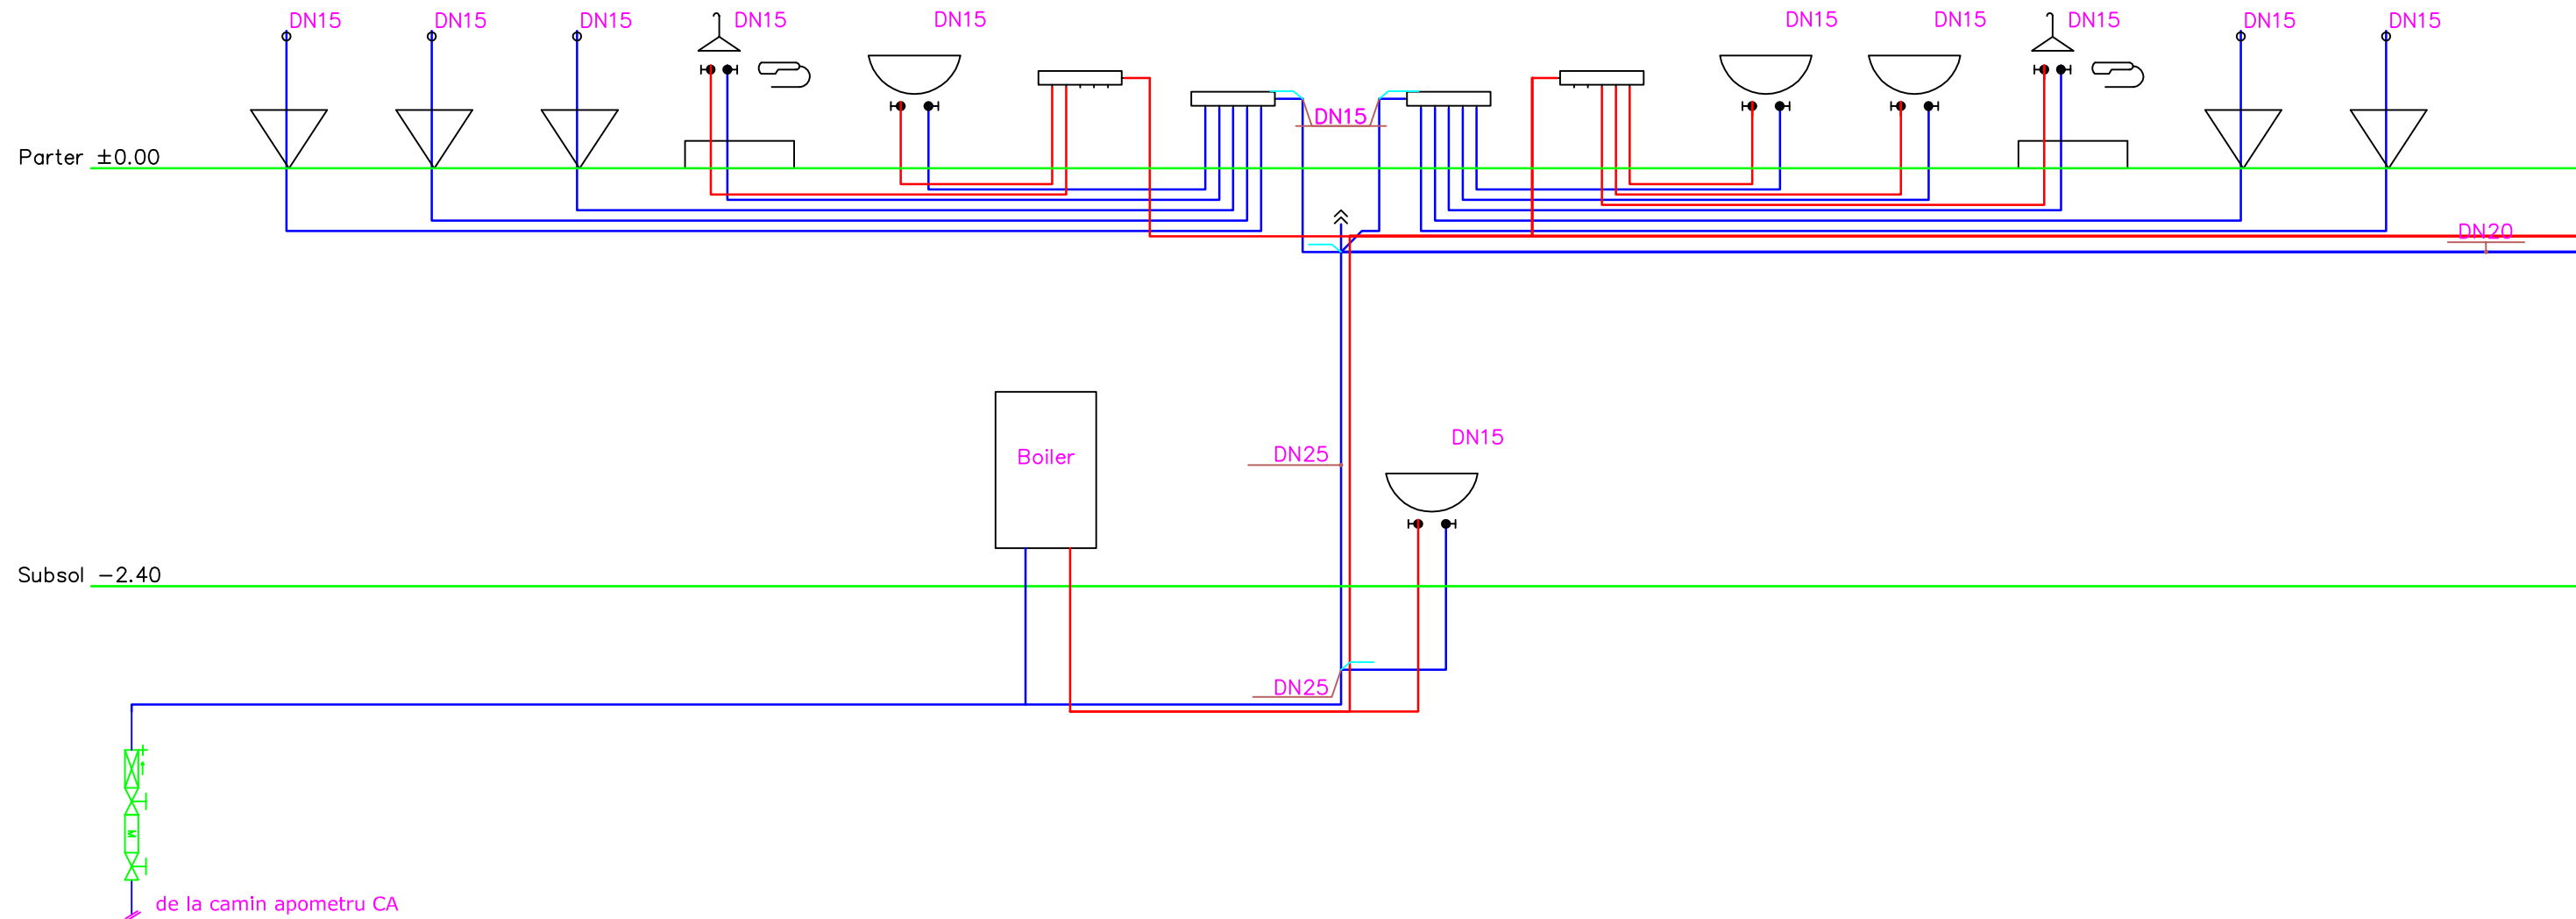

LEGENDA

- Conducta apa rece

Conducta apa calda

Conducta de canalizare

S1

Coloana apa rece/calda

H2

Coloana canalizare

H2

Hidrant de incendiu

R

Robinet cu sfera

RR

Robinet de retinere cu clapa

D/C 2m

Distribuitor (nr. si nivel)
- Spalator dublu

Masina de spalat

Cada de dus

Cada de baie


Vas WC cu rezervor

Lavoar

categoria de importanta: C ;  
clasa de importanta: III

ACEST DOCUMENT INTRA SUB INCIDENTA LEGII NR. 8/1996  
PRIVIND DREPTUL DE AUTOR.  
UTILIZAREA SA TREBUIE SA FIE CONFORM CELEI PT. CARE A FOST  
ELABORAT, FIIND INTERZISA REPRODUCEREA SI DIFUZAREA FARA  
AUTORIZAREA EXPRESA.

INITIALE	SCARA ---	DATA: 12.2019	DENUMIRE PLANȘĂ: INSTALATII SANITARE  APA RECE-CALDA  SCHEMA COLOANELOR 1	
	ȘEF PROIECT: arh. BENEDEK István			
	PROIECTAT: arh. BENEDEK István			
	PROIECTAT: ing. Bartos Karoly			
CORECTAT	DESENAT: ing. Bartos Karoly		DENUMIRE PROIECT: AMENAJARE CENTRU COMUNITAR CAMPUL FRUMOS	
	AMPLASAMENT: STR. CAMPUL FRUMOS NR.5, SF. GHEORGHE, JUD. COVASNA			
	BENEFICIAR: MUNICIPIUL SFANTU GHEORGHE			
	PROIECTANT GENERAL:			
DATA	BLIPSZ SRL		PROIECTANT SPECIALITATEA INSTALATII:	
	400440 - CLUJ-NAPOCA, str. AUREL SUCIU, nr.20/10 520036 - SFINTU GHEORGHE, str. CIUCULUI, nr.62		Engel Gordon SRL	
			număr proiect 15 / 2019	
			număr planșă IS-04	
		tip / fază proiect D.A.L.I.		
		nr. ordine I-06		

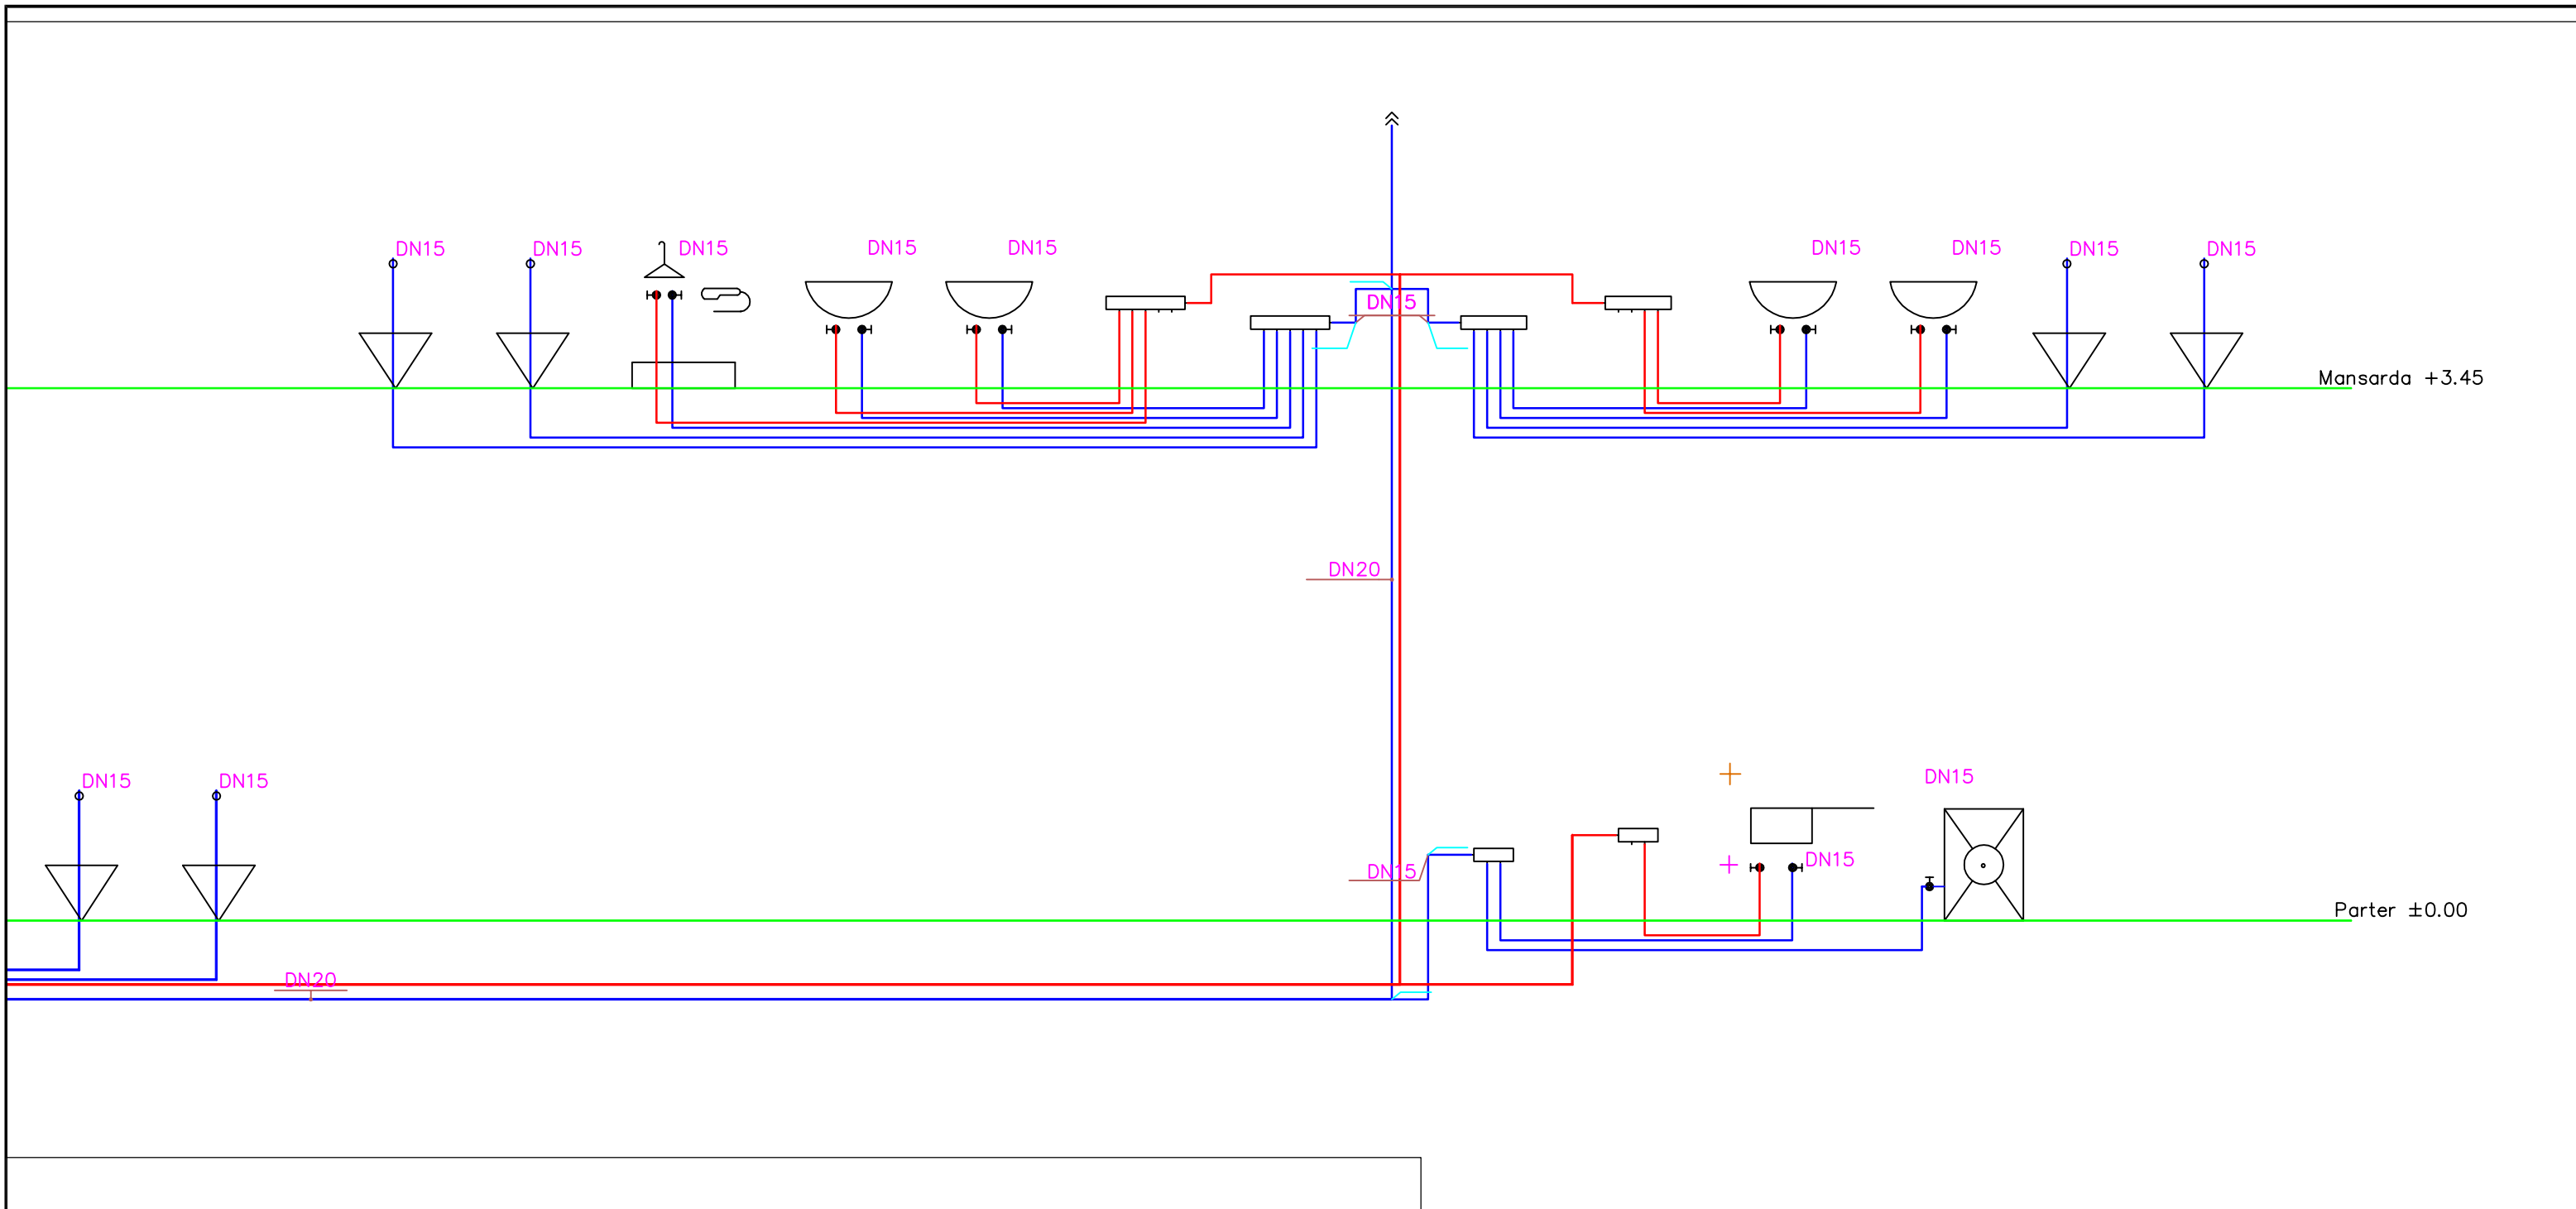

—

Conducta apa rece

- - -

Conducta apa calda

—

Conducta de canalizare

S1

H2

R

Robinet cu sfera

RR

Robinet de retinere cu clapa

D/C 2m

Distribuitor (nr. si nivel)

Spalator dublu

Masina de spalat

Cada de dus

Cada de baie

Vas WC cu rezervor

Lavoar

categoria de importanta: C ;


clasa de importanta: III

©

ACEST DOCUMENT INTRA SUB INCIDENTA LEGII NR. 8/1996 PRIVIND DREPTUL DE AUTOR. UTILIZAREA SA TREBUIE SA FIE CONFORM CELEI PT. CARE A FOST ELABORAT, FIIND INTERZISA REPRODUCEREA SI DIFUZAREA FARA AUTORIZAREA EXPRESA.

INITIALE	SCARA ---	DATA: 12.2019	DENUMIRE PLANȘĂ: INSTALATII SANITARE APA RECE-CALDA SCHEMA COLOANELOR -2	
	ȘEF PROIECT: arh. BENEDEK István			
	PROIECTAT: arh. BENEDEK István			
CORECTAT	PROIECTAT: ing. Bartos Karoly		DENUMIRE PROIECT: <b>AMENAJARE CENTRU COMUNITAR CAMPUL FRUMOS</b>	
	DESENAT: ing. Bartos Karoly			
	AMPLASAMENT: STR. CAMPUL FRUMOS NR.5, SF. GHEORGHE, JUD. COVASNA			
DATA	BENEFICIAR: MUNICIPIUL SFANTU GHEORGHE		PROIECTANT GENERAL: <b>BLIPSZ SRL</b>	
	PROIECTANT SPECIALITATEA INSTALATII: Engel Gordon SRL		număr proiect 15 / 2019	
	tip / fază proiect <b>D.A.L.I.</b>		număr planșă IS-05	
		nr. ordine I-07		

400440 - CLUJ-NAPOCA, str. AUREL SUCIU, nr.20/10  
520036 - SFINTU GHEORGHE, str. CIUCULUI, nr.62

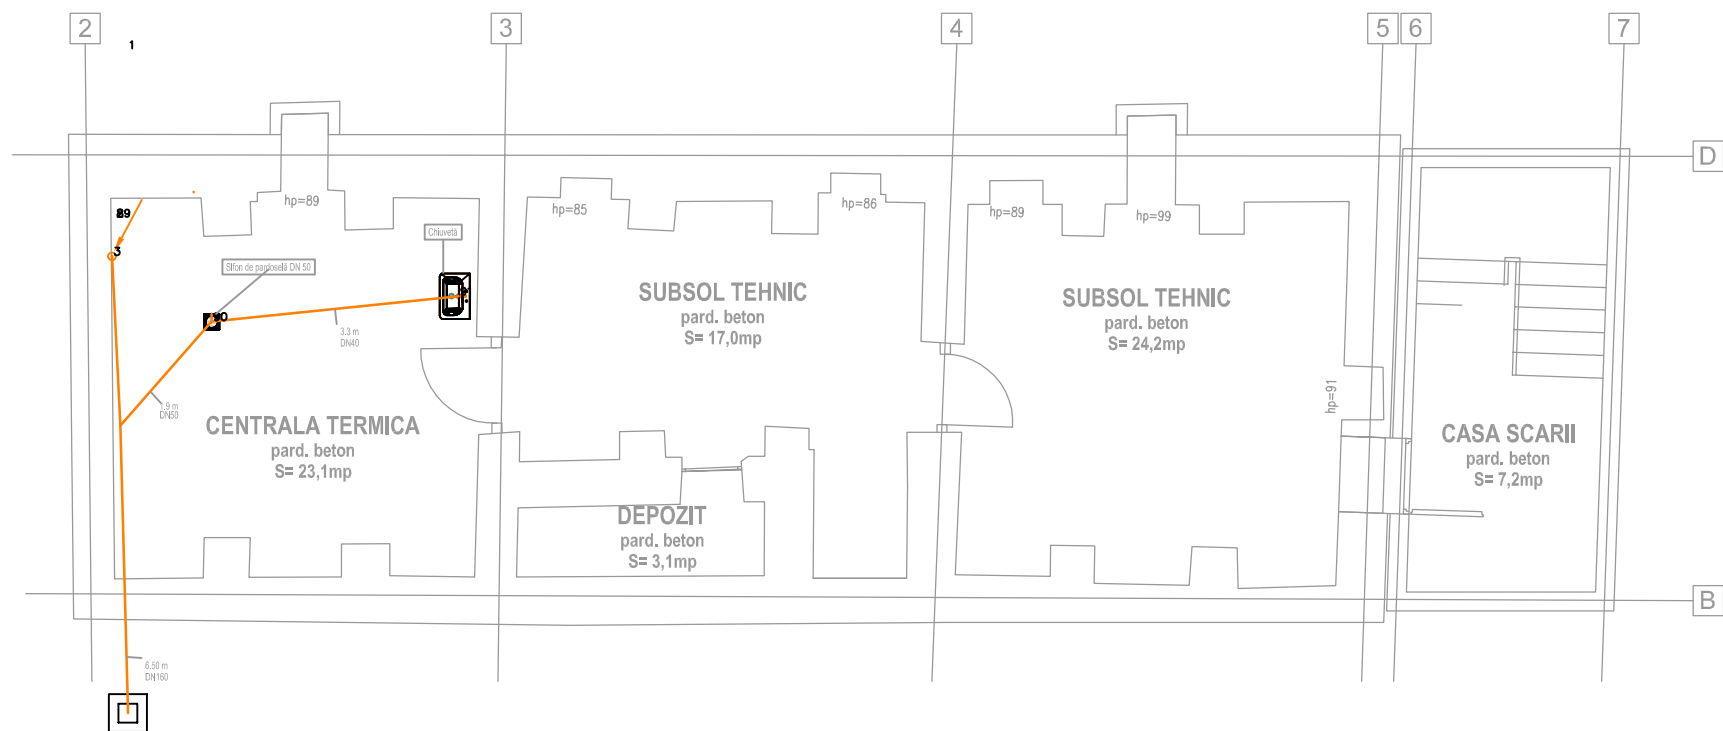


### LEGENDA

	Conducta apa rece		Spalator dublu
	Conducta apa calda		Masina de spalat
	Conducta de canalizare		Cada de dus
	Coloana apa rece/calda		Cada de baie
	Coloana canalizare		Vas WC cu rezervor
	Hidrant de incendiu		Lavoar
	Robinet cu sfera		
	Robinet de retinere cu clapa		
	Distribuitor (nr. si nivel)		


categoria de importanta: C ;  
clasa de importanta: III

ACEST DOCUMENT INTRA SUB INCIDENTA LEGII NR. 8/1996  
PRIVIND DREPTUL DE AUTOR.  
UTILIZAREA SA TREBUIE SA FIE CONFORM CELEI PT. CARE A FOST  
ELABORAT, FIIND INTERZISA REPRODUCEREA SI DIFUZAREA PANA  
LA AUTORIZAREA EXPRESA.

INITIALE	SCARA	1:100	DATA: 12.2019	DENUMIRE PLANȘĂ: INSTALATII SANITARE  CANALIZARE  PLAN SUBSOL	
	ȘEF PROIECT: arh. BENEDEK István				
	PROIECTAT: arh. BENEDEK István				
PROIECTAT: ing. Bartos Karoly					
DESENAT: ing. Bartos Karoly					
CORECTAT	DENUMIRE PROIECT: AMENAJARE CENTRU COMUNITAR CAMPUL FRUMOS				
	AMPLASAMENT: STR. CAMPUL FRUMOS NR.5, SF. GHEORGHE, JUD. COVASNA				
	BENEFICIAR: MUNICIPIUL SFANTU GHEORGHE				
DATA	PROIECTANT GENERAL:		PROIECTANT SPECIALITATEA INSTALATII:	număr proiect	15 / 2019
	BLIPSZ SRL		Engel Gordon SRL	număr planșă	IS - 06
	400440 - CLUJ-NAPOCA, str. AUREL SUCIU, nr.20/10 520036 - SFINTU GHEORGHE, str. CIUCULUI, nr.62			tip / fază proiect	D.A.L.I.
				nr. ordine	I-08

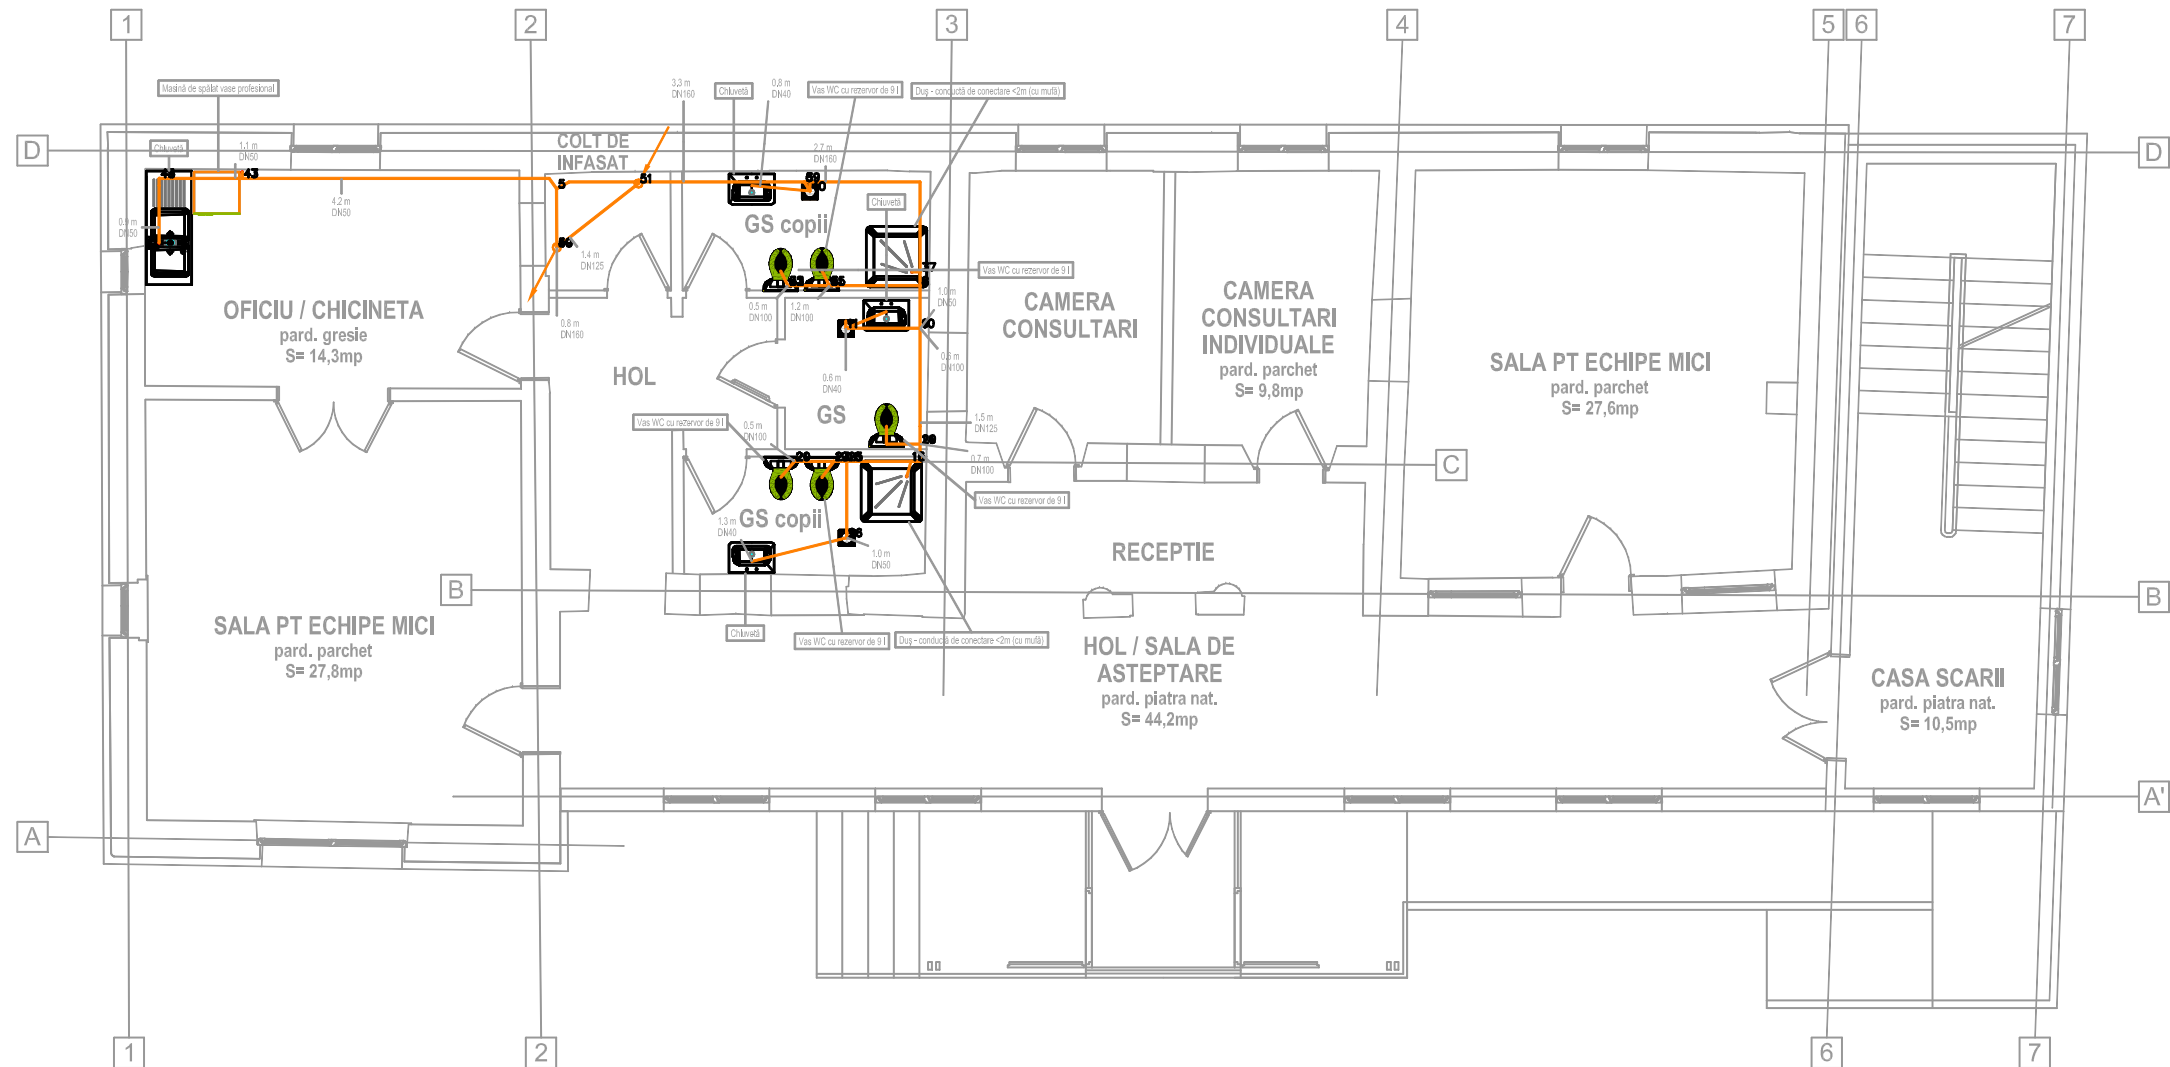

### LEGENDA

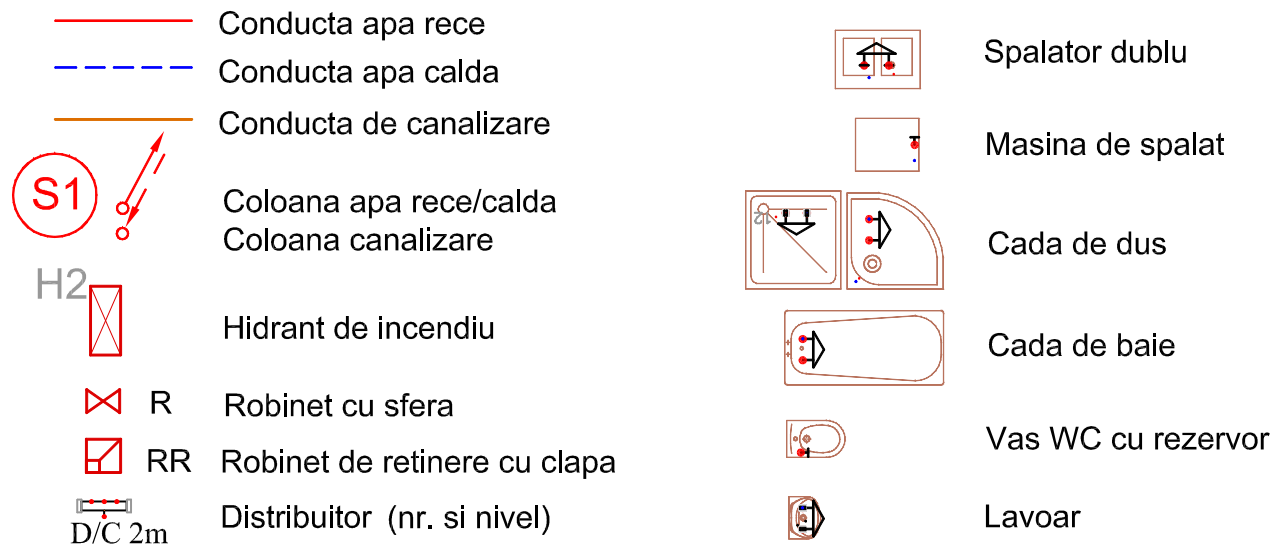


categoria de importanta: C ;  
clasa de importanta: III


ACEST DOCUMENT INTRA SUB INCIDENTA LEGII NR. 8/1996  
PRIVIND DREPTUL DE AUTOR.  
UTILIZAREA SA TREBUIE SA FIE CONFORM CELEI PT. CARE A FOST  
ELABORAT, FIIND INTERZISA REPRODUCEREA SI DIFUZAREA PANA  
LA AUTORIZAREA EXPRESA.

INITIALE	SCARA 1:100	DATA: 12.2019	DENUMIRE PLANȘĂ: INSTALATII SANITARE CANALIZARE PLAN PARTER	
	ȘEF PROIECT: arh. BENEDEK István			
	PROIECTAT: arh. BENEDEK István			
PROIECTAT: ing. Bartos Karoly				
DESENAT: ing. Bartos Karoly				
CORECTAT	DENUMIRE PROIECT: AMENAJARE CENTRU COMUNITAR CAMPUL FRUMOS			
	AMPLASAMENT: STR. CAMPUL FRUMOS NR.5, SF. GHEORGHE, JUD. COVASNA			
	BENEFICIAR: MUNICIPIUL SFANTU GHEORGHE			
DATA	PROIECTANT GENERAL:  BLIPSZ SRL  <small>400440 - CLUJ-NAPOCA, str. AUREL SUCIU, nr.20/10 520036 - SFINTU GHEORGHE, str. CIUCULUI, nr.62</small>		PROIECTANT SPECIALITATEA INSTALATII:  Engel Gordon SRL	<div><div>număr proiect</div><div>15 / 2019</div></div> <div><div>număr planșă</div><div>IS - 07</div></div> <div><div>tip / fază proiect</div><div>D.A.L.I.</div></div> <div><div>nr. ordine</div><div>I-09</div></div>



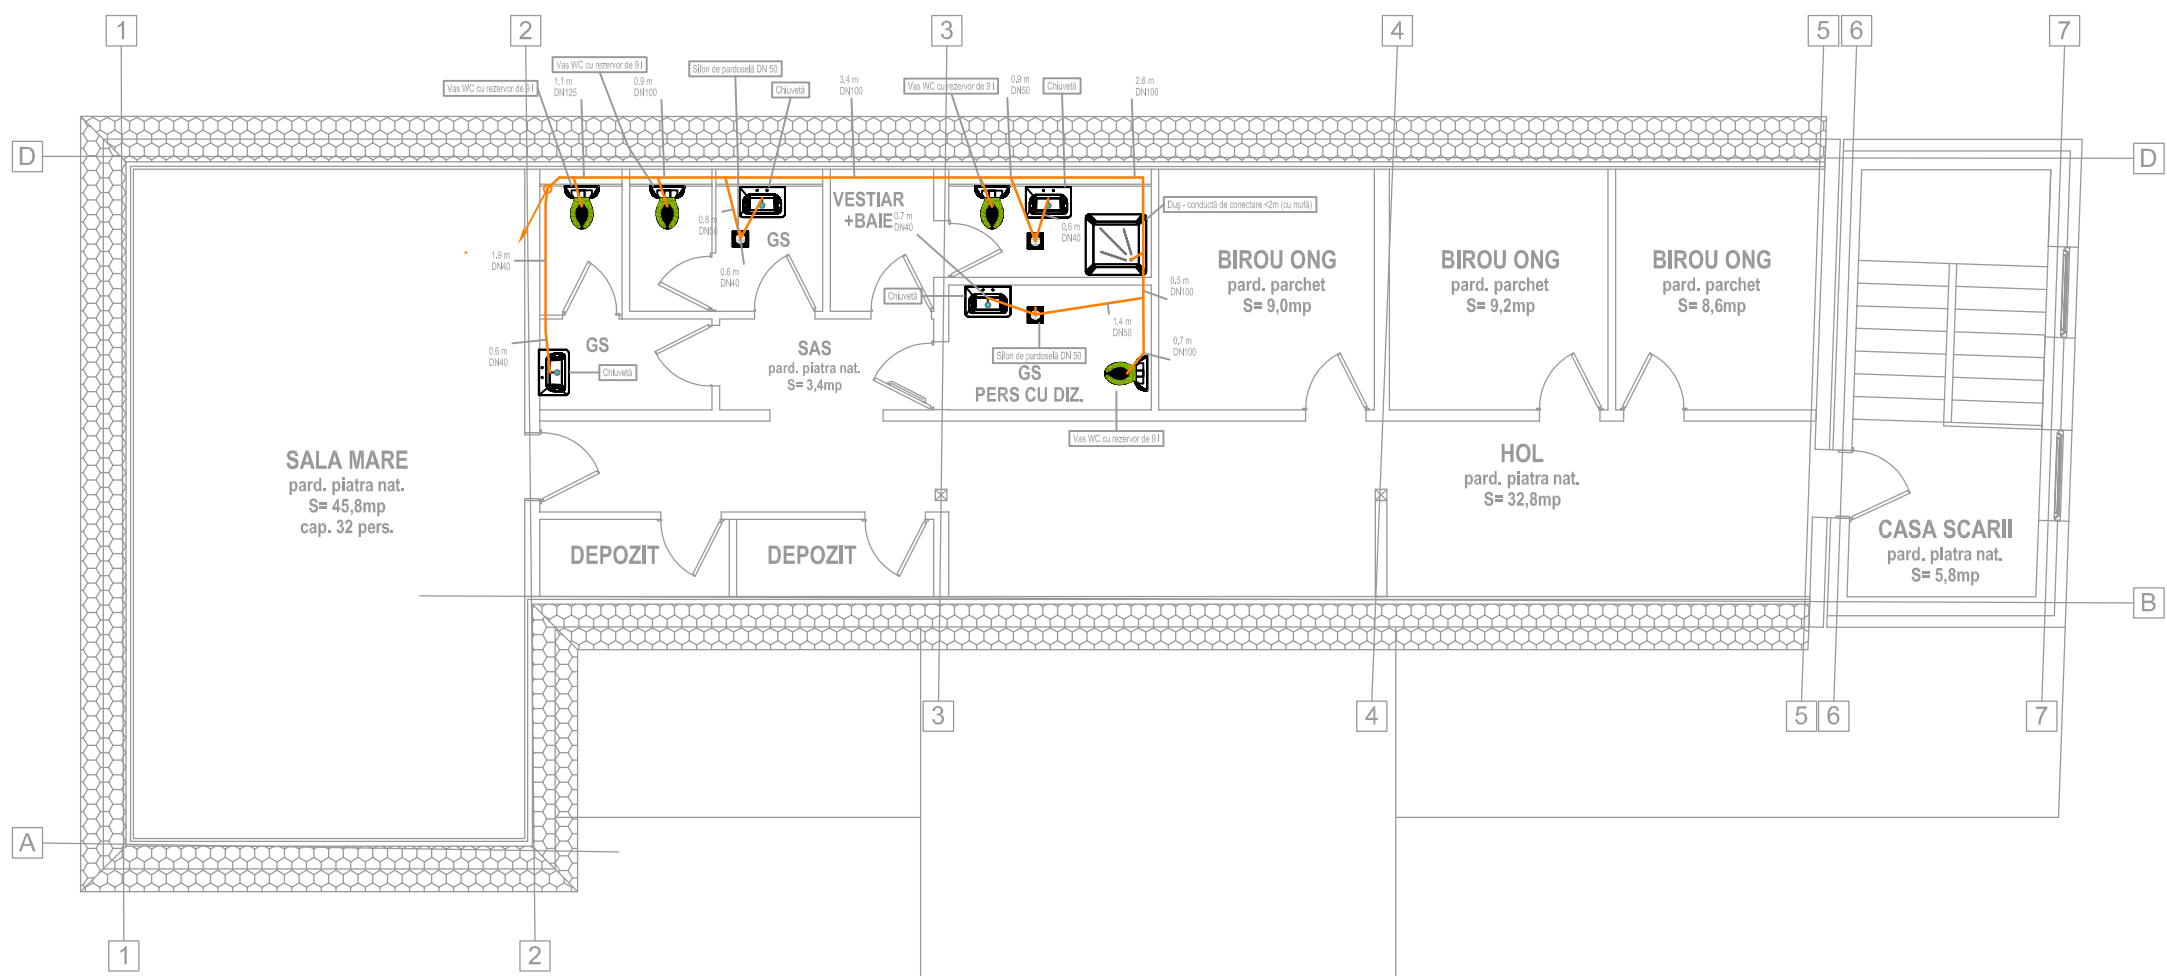


LEGENDA

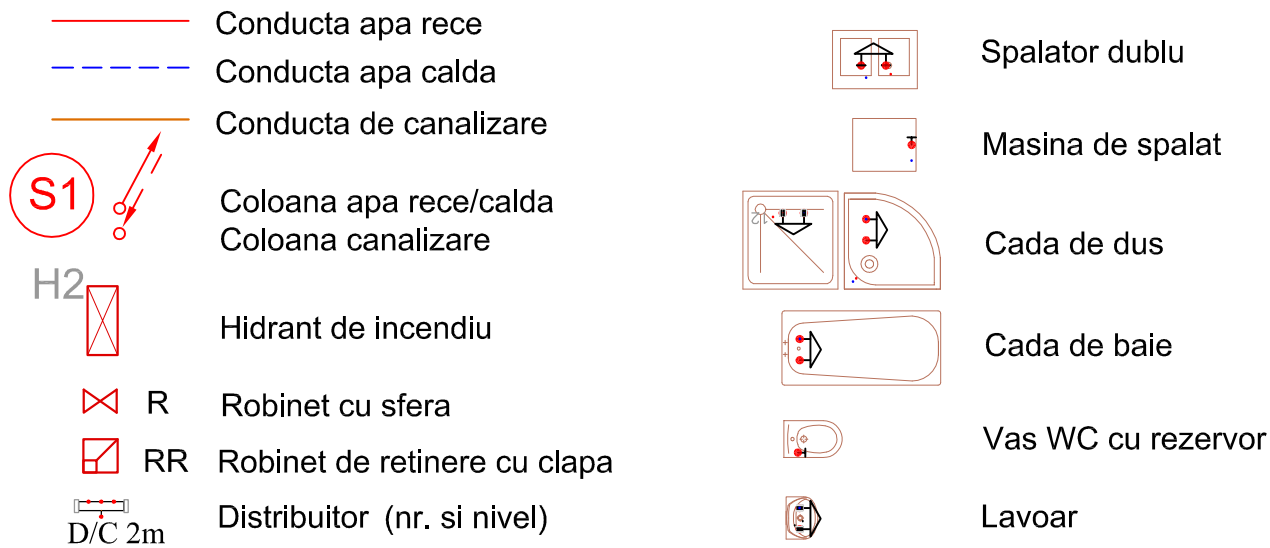

categoria de importanta: C ;  
clasa de importanta: III

ACEST DOCUMENT INTRA SUB INCIDENTA LEGII NR. 8/1996  
PRIVIND DREPTUL DE AUTOR.  
UTILIZAREA SA TREBUIE SA FIE CONFORM CELEI PT. CARE A FOST  
ELABORAT, FIIND INTERZISA REPRODUCEREA SI DIFUZAREA PANA  
LA AUTORIZAREA EXPRESA.

INITIALE	SCARA 1:100	DATA: 12.2019	DENUMIRE PLANȘĂ: INSTALATII SANITARE CANALIZARE PLAN MANSARDA	
	ȘEF PROIECT: arh. BENEDEK István			
CORECTAT	PROIECTAT: arh. BENEDEK István			
	PROIECTAT: ing. Bartos Karoly		DENUMIRE PROIECT: AMENAJARE CENTRU COMUNITAR CAMPUL FRUMOS	
	DESENAT: ing. Bartos Karoly			
	AMPLASAMENT: STR. CAMPUL FRUMOS NR.5, SF. GHEORGHE, JUD. COVASNA		BENEFICIAR: MUNICIPIUL SFANTU GHEORGHE	
DATA	PROIECTANT GENERAL:			
	BLIPSZ SRL		PROIECTANT SPECIALITATEA INSTALATII: Engel Gordon SRL	
	400440 - CLUJ-NAPOCA, str. AUREL SUCIU, nr.20/10 520036 - SFINTU GHEORGHE, str. CIUCULUI, nr.62			
			număr proiect	15 / 2019
			număr planșă	IS - 08
			tip / fază proiect	D.A.L.I.
			nr. ordine	I-10

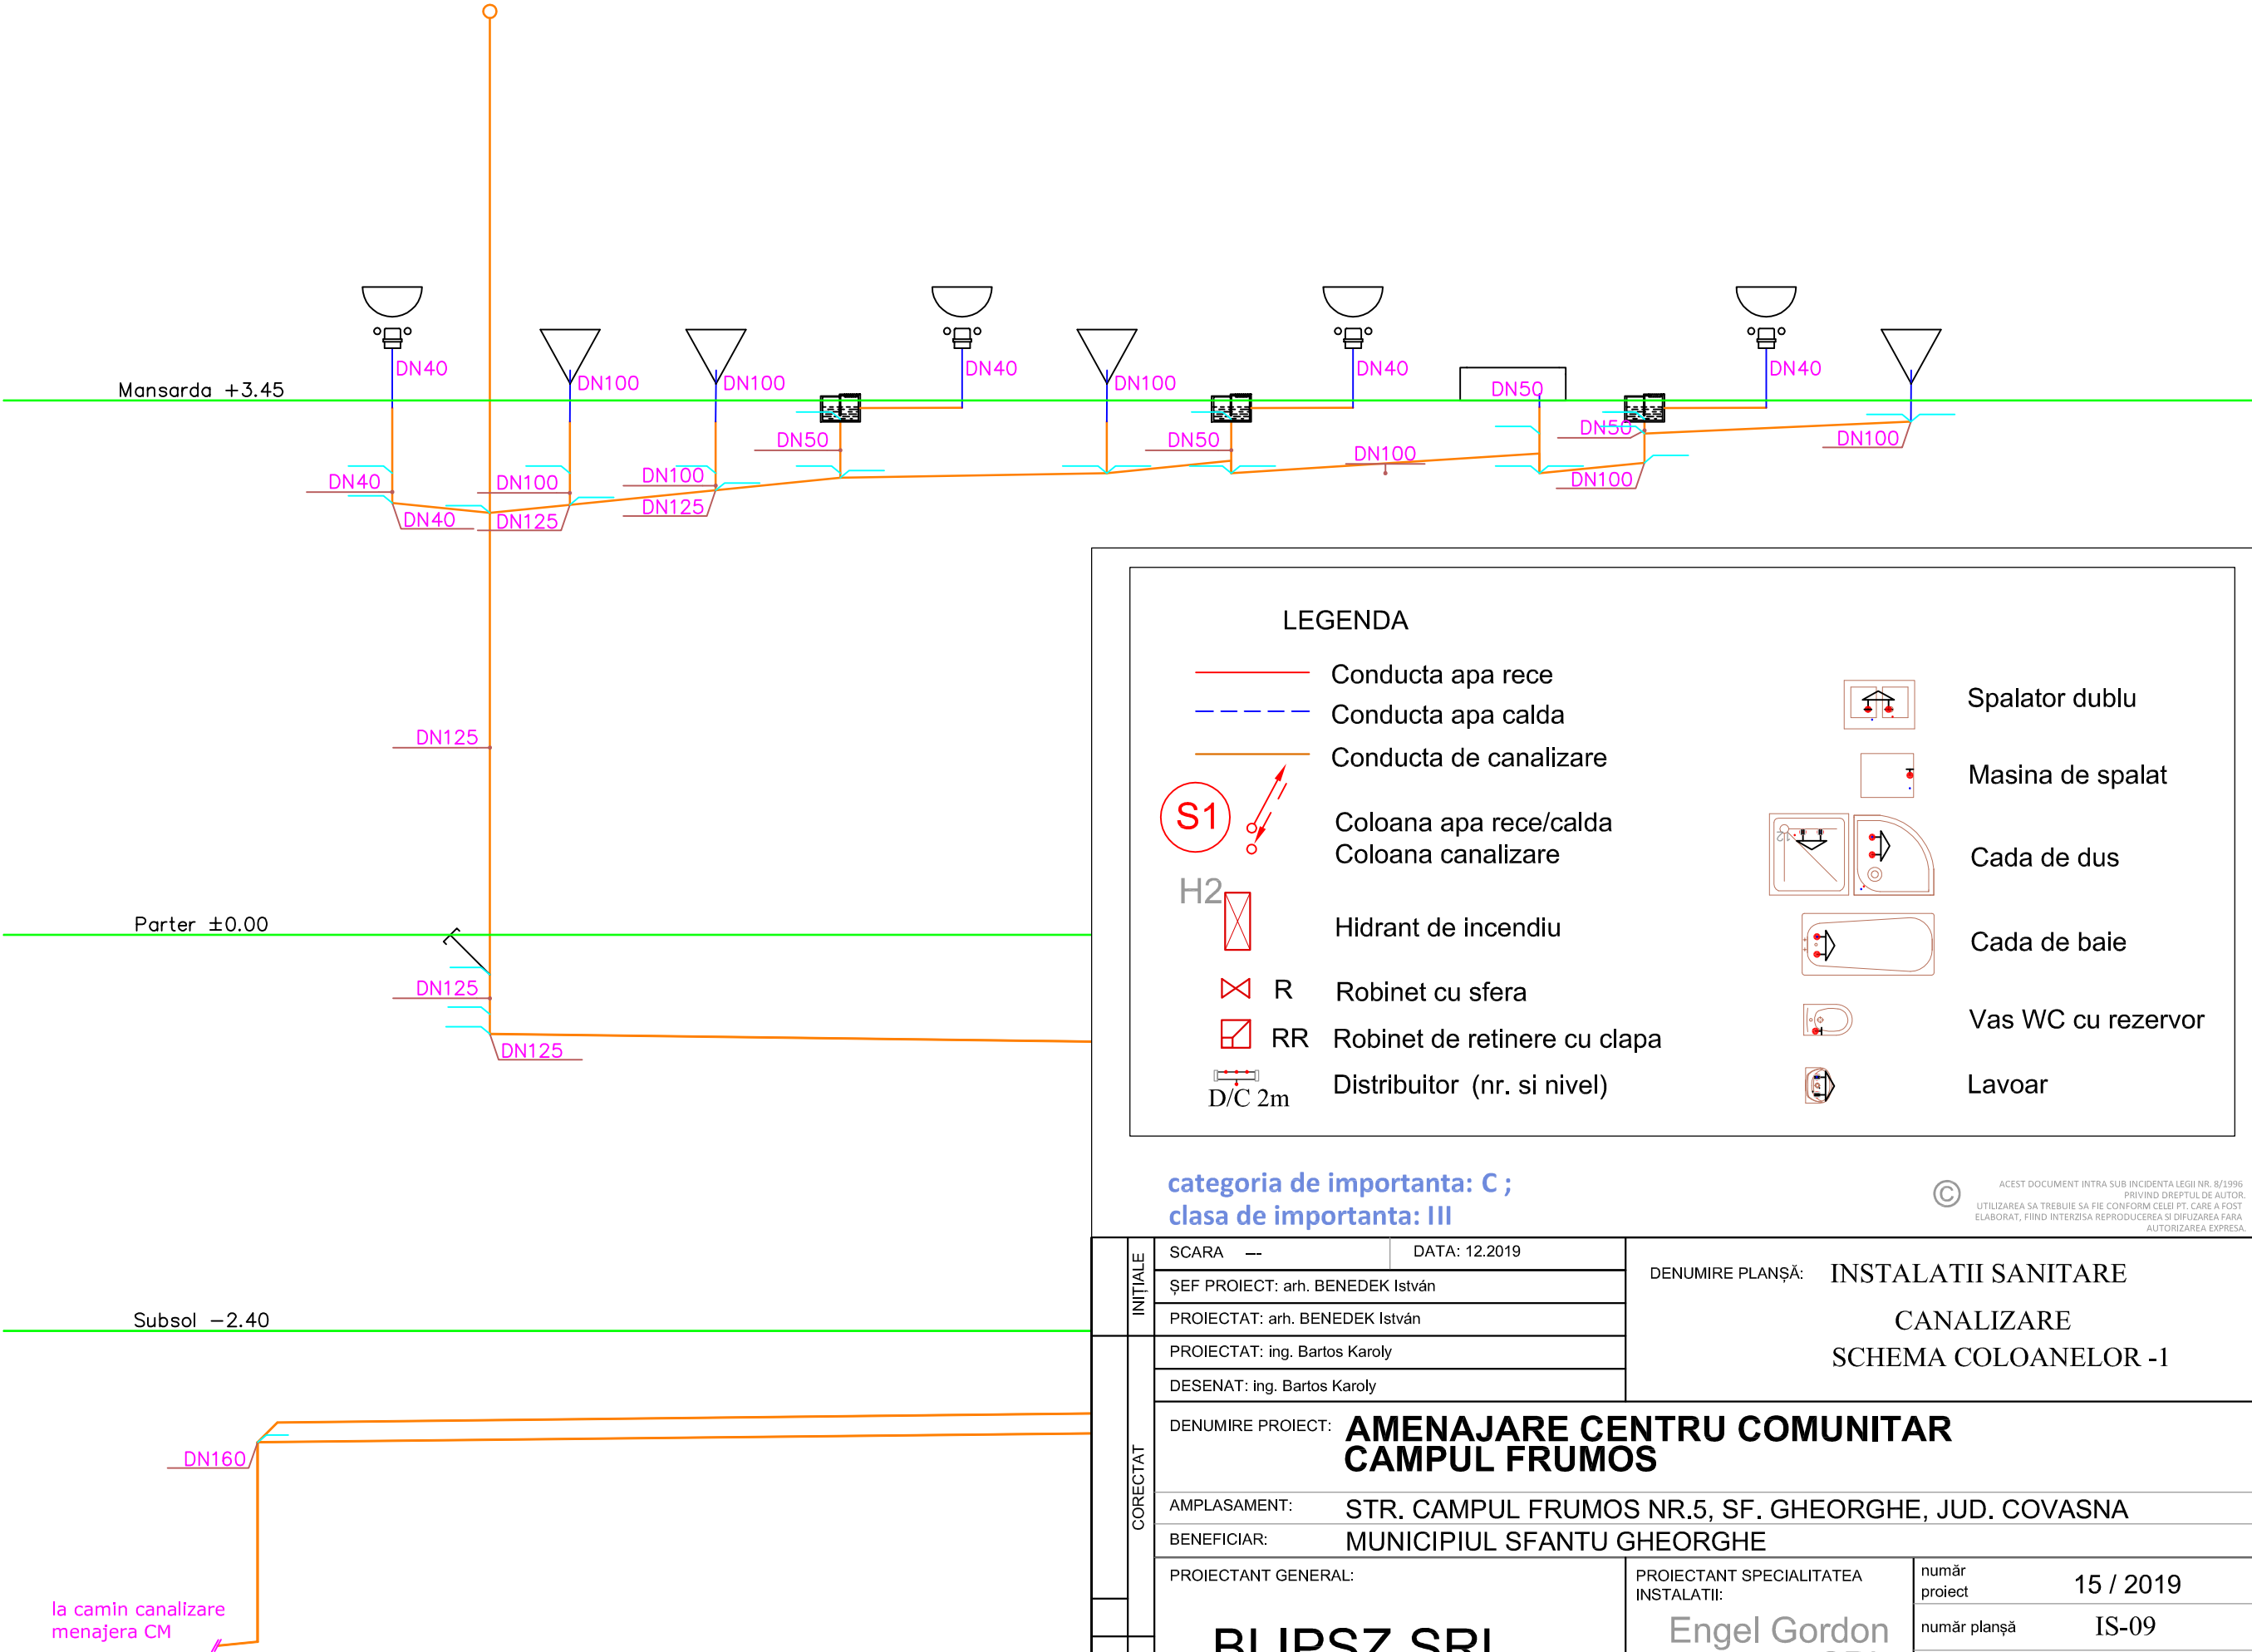

LEGENDA

Conducta apa rece

Conducta apa calda

Conducta de canalizare

S1

Coloana apa rece/calda  
Coloana canalizare

H2

Hidrant de incendiu

R

Robinet cu sfera

RR

Robinet de retinere cu clapa

D/C 2m

Distribuator (nr. si nivel)

Spalator dublu

Masina de spalat

Cada de dus  
Cada de baie

Vas WC cu rezervor

Lavoar

categoria de importanta: C ;  
clasa de importanta: III

SCARA

DATA: 12.2019

ŞEF PROIECT: arh. BENEDEK István

PROIECTAT: arh. BENEDEK István

PROIECTAT: ing. Bartos Karoly

DESENAT: ing. Bartos Karoly

DENUMIRE PROIECT: AMENAJARE CENTRU COMUNITAR  
CAMPUL FRUMOS

AMPLASAMENT: STR. CAMPUL FRUMOS NR.5, SF. GHEORGHE, JUD. COVASNA

BENEFICIAR: MUNICIPIUL SFANTU GHEORGHE

PROIECTANT GENERAL:  
  
BLIPSZ SRL

PROIECTANT SPECIALITATEA  
INSTALATII:  
  
Engel Gordon  
SRL

număr  
proiect15 / 2019

număr planşăIS-09


tip / fază proiectD.A.L.I.

nr. ordineI-11

DENUMIRE PLANŞĂ: INSTALATII SANITARE  
  
CANALIZARE  
SCHEMA COLOANELOR -1

ACEST DOCUMENT INTRA SUB INCIDENTA LEGII NR. 8/1996  
PRIVIND DREPTUL DE AUTOR.  
UTILIZAREA SA TREBUIE SA FIE CONFORM CELEI PT. CARE A FOST  
ELABORAT, FIIND INTERZISA REPRODUCEREA SI DIFUZAREA FARA  
AUTORIZAREA EXPRESA.



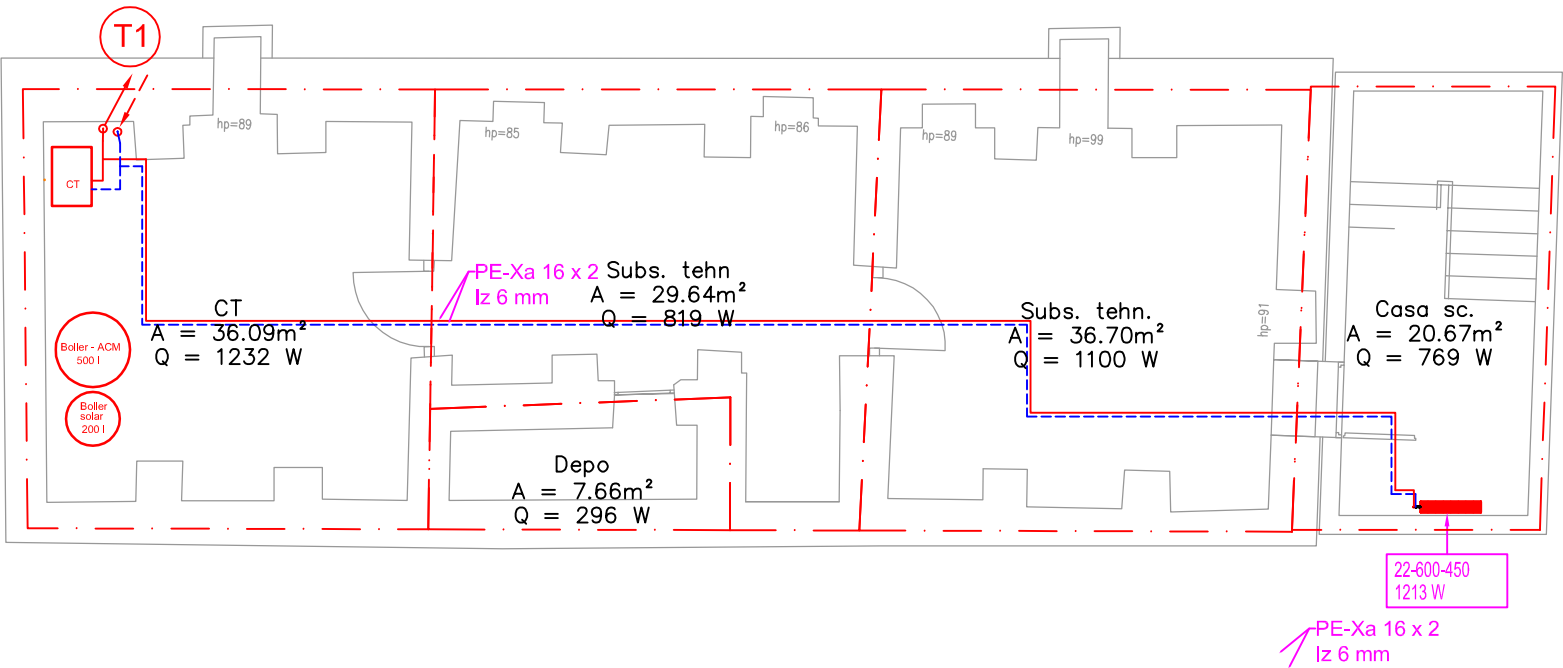

LEGENDA


- Conducta tur agent termic
- Conducta retur agent termic
- CU 28 / CU 40 Conducta din cupru montat la coloana diametru nominal
- T1 Coloana tur/retur agent termic
- PE-Xa 16 x 2 Iz 6 mm Conducta din poletilena reticulata diametru exterior x grosime perete preizolat cu izolatie 6 mm

- Radiator panou otel
- 22-600-1200 3242 W Tip radiator - inaltime - lungime Putere termica
- Radiator de baie
- 1800-630 791 W Tip radiator - inaltime - lungime Putere termica
- Distribuito / Colector
- D/C 1a .. 4b Numar distribuitor/colector

categoria de importanta: C ;  
clasa de importanta: III

© ACEST DOCUMENT INTRA SUB INCIDENTA LEGII NR. 8/1996 PRIVIND DREPTUL DE AUTOR. UTILIZAREA SA TREBUIE SA FIE CONFORM CELEI PT. CARE A FOST ELABORAT, FIIND INTERZISA REPRODUCEREA SI DIFUZAREA FARA AUTORIZAREA EXPRESA.

INITIALE	SCARA 1:100	DATA: 12.2019	DENUMIRE PLANȘĂ: INSTALATII TERMICE VARIANTA 1 PLAN SUBSOL	
	ȘEF PROIECT: arh. BENEDEK István			
	PROIECTAT: arh. BENEDEK István			
	PROIECTAT: ing. Bartos Karoly			
CORECTAT	DESENAT: ing. Bartos Karoly		DENUMIRE PROIECT: AMENAJARE CENTRU COMUNITAR CAMPUL FRUMOS	
	AMPLASAMENT: STR. CAMPUL FRUMOS NR.5, SF. GHEORGHE, JUD. COVASNA		BENEFICIAR: MUNICIPIUL SFANTU GHEORGHE	
DATA	PROIECTANT GENERAL: BLIPSZ SRL	PROIECTANT SPECIALITATEA INSTALATII: Engel Gordon SRL	număr proiect	15 / 2019
	400440 - CLUJ-NAPOCA, str. AUREL SUCIU, nr.20/10 520036 - SFINTU GHEORGHE, str. CIUCULUI, nr.62		număr planșă	IT - 01
			tip / fază proiect	D.A.L.I.
			nr. ordine	I-13

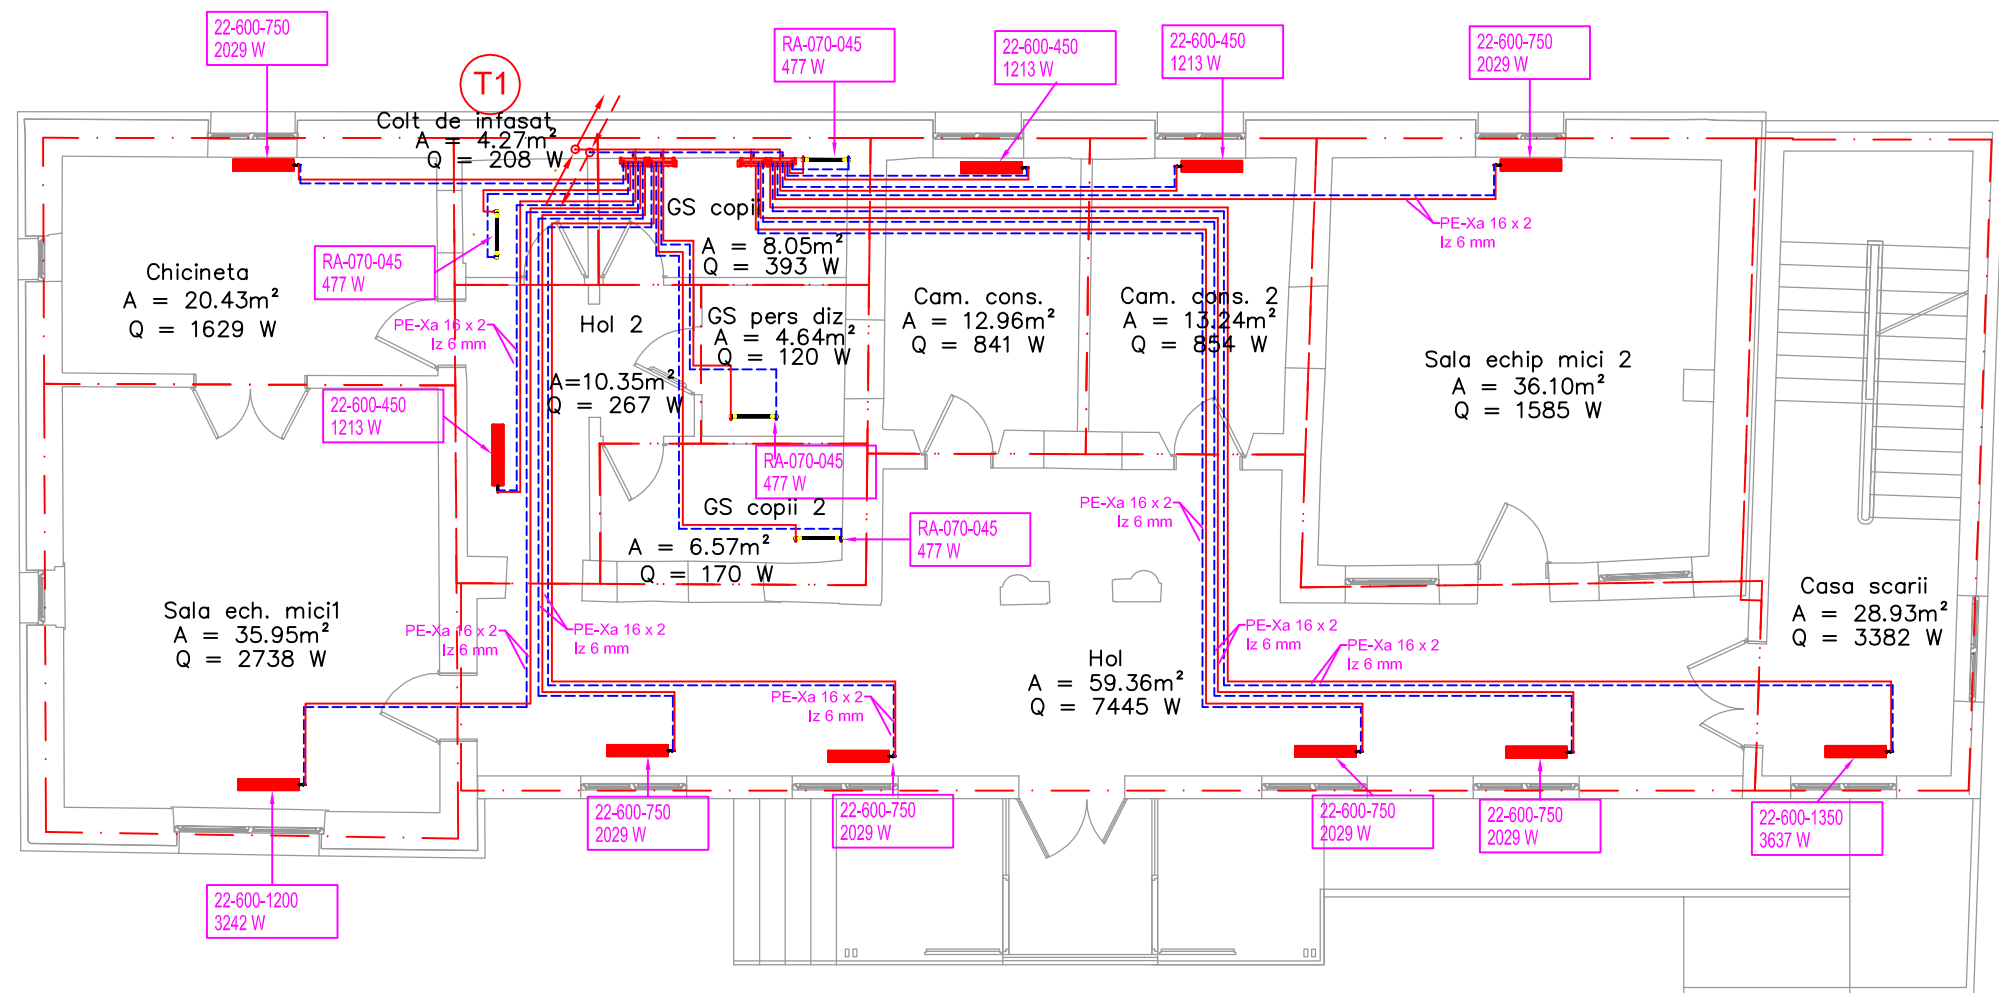

#### LEGENDA


- Conducta tur agent termic  
- - - Conducta retur agent termic

CU 28 / CU 40 Conducta din cupru  
montat la coloana  
diametru nominal



Coloana tur/retur agent termic

PE-Xa 16 x 2 Conducta din poletilena reticulata  
lz 6 mm diametru exterior x grosime perete  
preizolat cu izolatie 6 mm

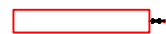

Radiator panou otel

22-600-1200  
3242 W

Tip radiator - inaltime - lungime  
Putere termica



Radiator de baie

1800-630  
791 W

Tip radiator - inaltime - lungime  
Putere termica



Distribuito / Colector

D/C 1a .. 4b


Numar distribuitor/colector

categoria de importanta: C ;  
clasa de importanta: III

© ACEST DOCUMENT INTRA SUB INCIDENTA LEGII NR. 8/1996  
PRIVIND DREPTUL DE AUTOR.  
UTILIZAREA SA TREBUIE SA FIE CONFORM CELEI PT. CARE A FOST  
ELABORAT, FIIND INTERZISA REPRODUCEREA SI DIFUZAREA FARA  
AUTORIZAREA EXPRESA.

INITIALE	SCARA 1:100	DATA: 12.2019	DENUMIRE PLANȘĂ: INSTALATII TERMICE VARIANTA 1 PLAN PARTER	
	ȘEF PROIECT: arh. BENEDEK István			
	PROIECTAT: arh. BENEDEK István			
	PROIECTAT: ing. Bartos Karoly			
CORECTAT	DESENAT: ing. Bartos Karoly		DENUMIRE PROIECT: AMENAJARE CENTRU COMUNITAR CAMPUL FRUMOS	
	AMPLASAMENT: STR. CAMPUL FRUMOS NR.5, SF. GHEORGHE, JUD. COVASNA		BENEFICIAR: MUNICIPIUL SFANTU GHEORGHE	
DATA	PROIECTANT GENERAL: BLIPSZ SRL	PROIECTANT SPECIALITATEA INSTALATII: Engel Gordon SRL	număr proiect	15 / 2019
	400440 - CLUJ-NAPOCA, str. AUREL SUCIU, nr.20/10 520036 - SPINTU GHEORGHE, str. CIUCULUI, nr.62		număr planșă	IT - 02
			tip / fază proiect	D.A.L.I.
			nr. ordine	I-14



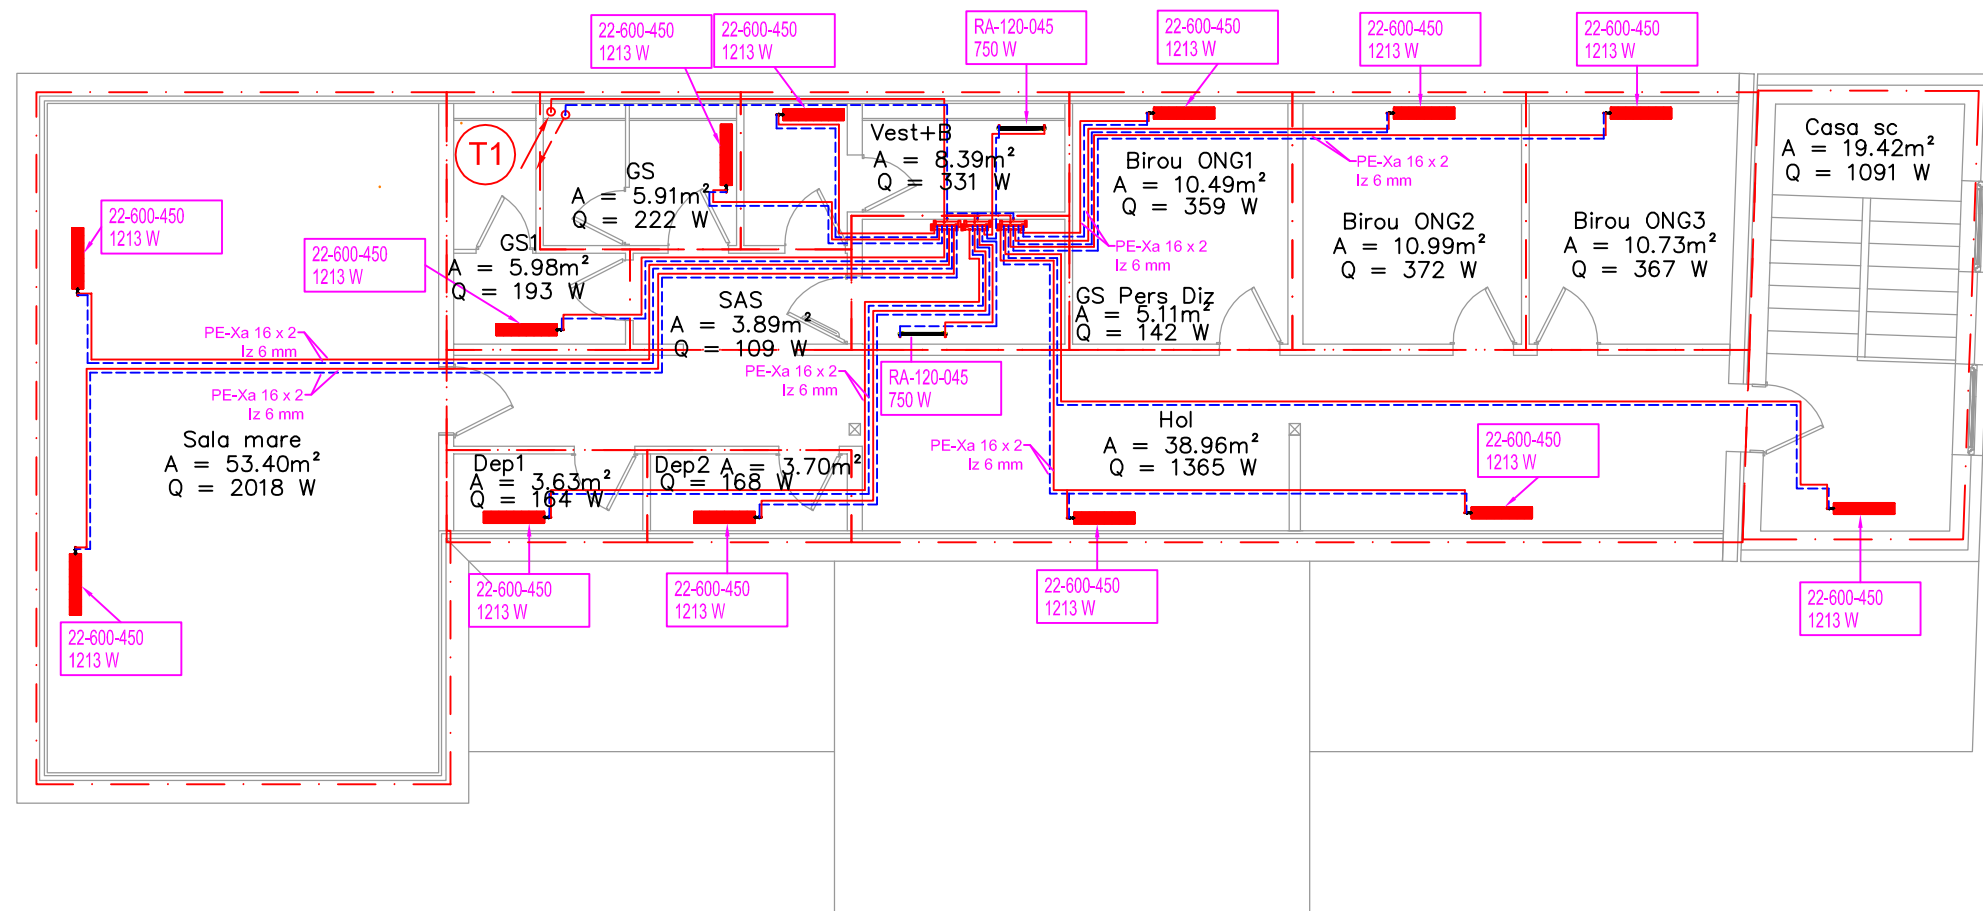

## LEGENDA


- Conducta tur agent termic
- Conducta retur agent termic

CU 28 / CU 40 Conducta din cupru montat la coloana diametru nominal



Coloana tur/retur agent termic

PE-Xa 16 x 2 Iz 6 mm Conducta din poletilena reticulata diametru exterior x grosime perete preizolat cu izolatie 6 mm

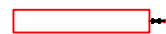

Radiator panou otel

22-600-1200  
3242 W

Tip radiator - inaltime - lungime  
Putere termica



Radiator de baie

1800-630  
791 W

Tip radiator - inaltime - lungime  
Putere termica



Distribuito / Colector


D/C 1a .. 4b

Numar distribuitor/colector


categoria de importanta: C ;  
clasa de importanta: III

© ACEST DOCUMENT INTRA SUB INCIDENTA LEGII NR. 8/1996 PRIVIND DREPTUL DE AUTOR. UTILIZAREA SA TREBUIE SA FIE CONFORM CELEI PT. CARE A FOST ELABORAT, FIIND INTERZISA REPRODUCEREA SI DIFUZAREA FARA AUTORIZAREA EXPRESA.


INITIALE	SCARA 1:100	DATA: 12.2019	DENUMIRE PLANȘĂ: INSTALATII TERMICE VARIANTA 1 PLAN MANSARDA	
	ȘEF PROIECT: arh. BENEDEK István			
	PROIECTAT: arh. BENEDEK István			
	PROIECTAT: ing. Bartos Karoly			
CORECTAT	DESENAT: ing. Bartos Karoly		DENUMIRE PROIECT: AMENAJARE CENTRU COMUNITAR CAMPUL FRUMOS	
	AMPLASAMENT: STR. CAMPUL FRUMOS NR.5, SF. GHEORGHE, JUD. COVASNA		BENEFICIAR: MUNICIPIUL SFANTU GHEORGHE	
DATA	PROIECTANT GENERAL: BLIPSZ SRL	PROIECTANT SPECIALITATEA INSTALATII: Engel Gordon SRL	număr proiect	15 / 2019
			număr planșă	IT - 03
			tip / fază proiect	D.A.L.I.
			nr. ordine	I-15

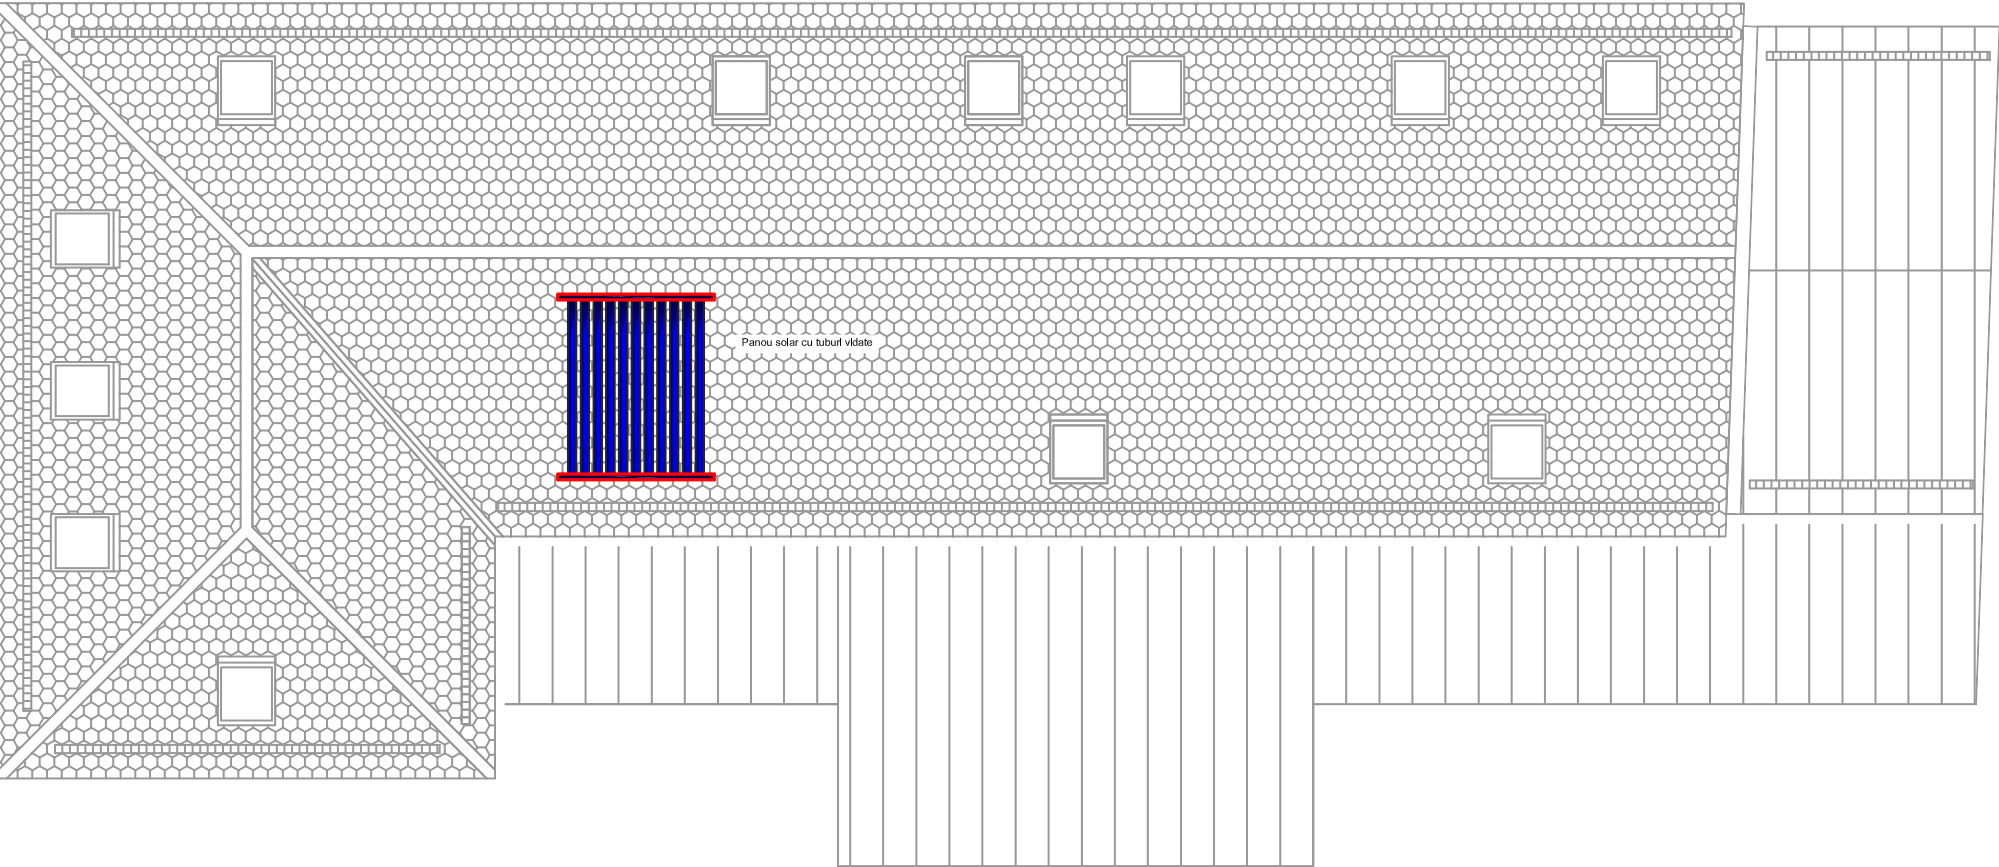

LEGENDA



Conducta tur agent termic




Conducta retur agent termic

CU 28 / CU 40

Conducta din cupru  
montat la coloana  
diametru nominal


T1



Coloana tur/retur agent termic

PE-Xa 16 x 2  
Iz 6 mm


Conducta din poletilena reticulata  
diametru exterior x grosime perete  
preizolat cu izolatie 6 mm



Radiator panou otel

22-600-1200  
3242 W


Tip radiator - inaltime - lungime  
Putere termica



Radiator de baie

1800-630  
791 W

Tip radiator - inaltime - lungime  
Putere termica




Distribuitoare / Colectoare


D/C 1a .. 4b

Numar distribuitor/colector

categoria de importanta: C ;  
clasa de importanta: III


© ACEST DOCUMENT INTRA SUB INCIDENTA LEGII NR. 8/1996  
PRIVIND DREPTUL DE AUTOR.  
UTILIZAREA SA TREBUIE SA FIE CONFORM CELEI PT. CARE A FOST  
ELABORAT, FIIND INTERZISA REPRODUCEREA SI DIFUZAREA FARA  
AUTORIZAREA EXPRESA.

INITIALE	SCARA	1:100	DATA:	12.2019	DENUMIRE PLANȘĂ: <b>INSTALATII TERMICE</b> <b>VARIANTA 1</b> <b>PLAN INVELITOARE</b>			
	ȘEF PROIECT: arh. BENEDEK István		PROIECTAT: arh. BENEDEK István					
	PROIECTAT: ing. Bartos Karoly		DESENAT: ing. Bartos Karoly					
	DENUMIRE PROIECT: <b>AMENAJARE CENTRU COMUNITAR CAMPUL FRUMOS</b>		AMPLASAMENT: <b>STR. CAMPUL FRUMOS NR.5, SF. GHEORGHE, JUD. COVASNA</b>		BENEFICIAR: <b>MUNICIPIUL SFANTU GHEORGHE</b>			
CORECTAT	PROIECTANT GENERAL:		PROIECTANT SPECIALITATEA INSTALATII:		număr proiect	15 / 2019		
	BLIPSZ SRL		Engel Gordon SRL		număr planșă	IT - 04		
	400440 - CLUJ-NAPOCA, str. AUREL SUCIU, nr.20/10 520036 - SFINTU GHEORGHE, str. CIUCULUI, nr.62				tip / fază proiect	<b>D.A.L.I.</b>		
	DATA				nr. ordine	I-16		

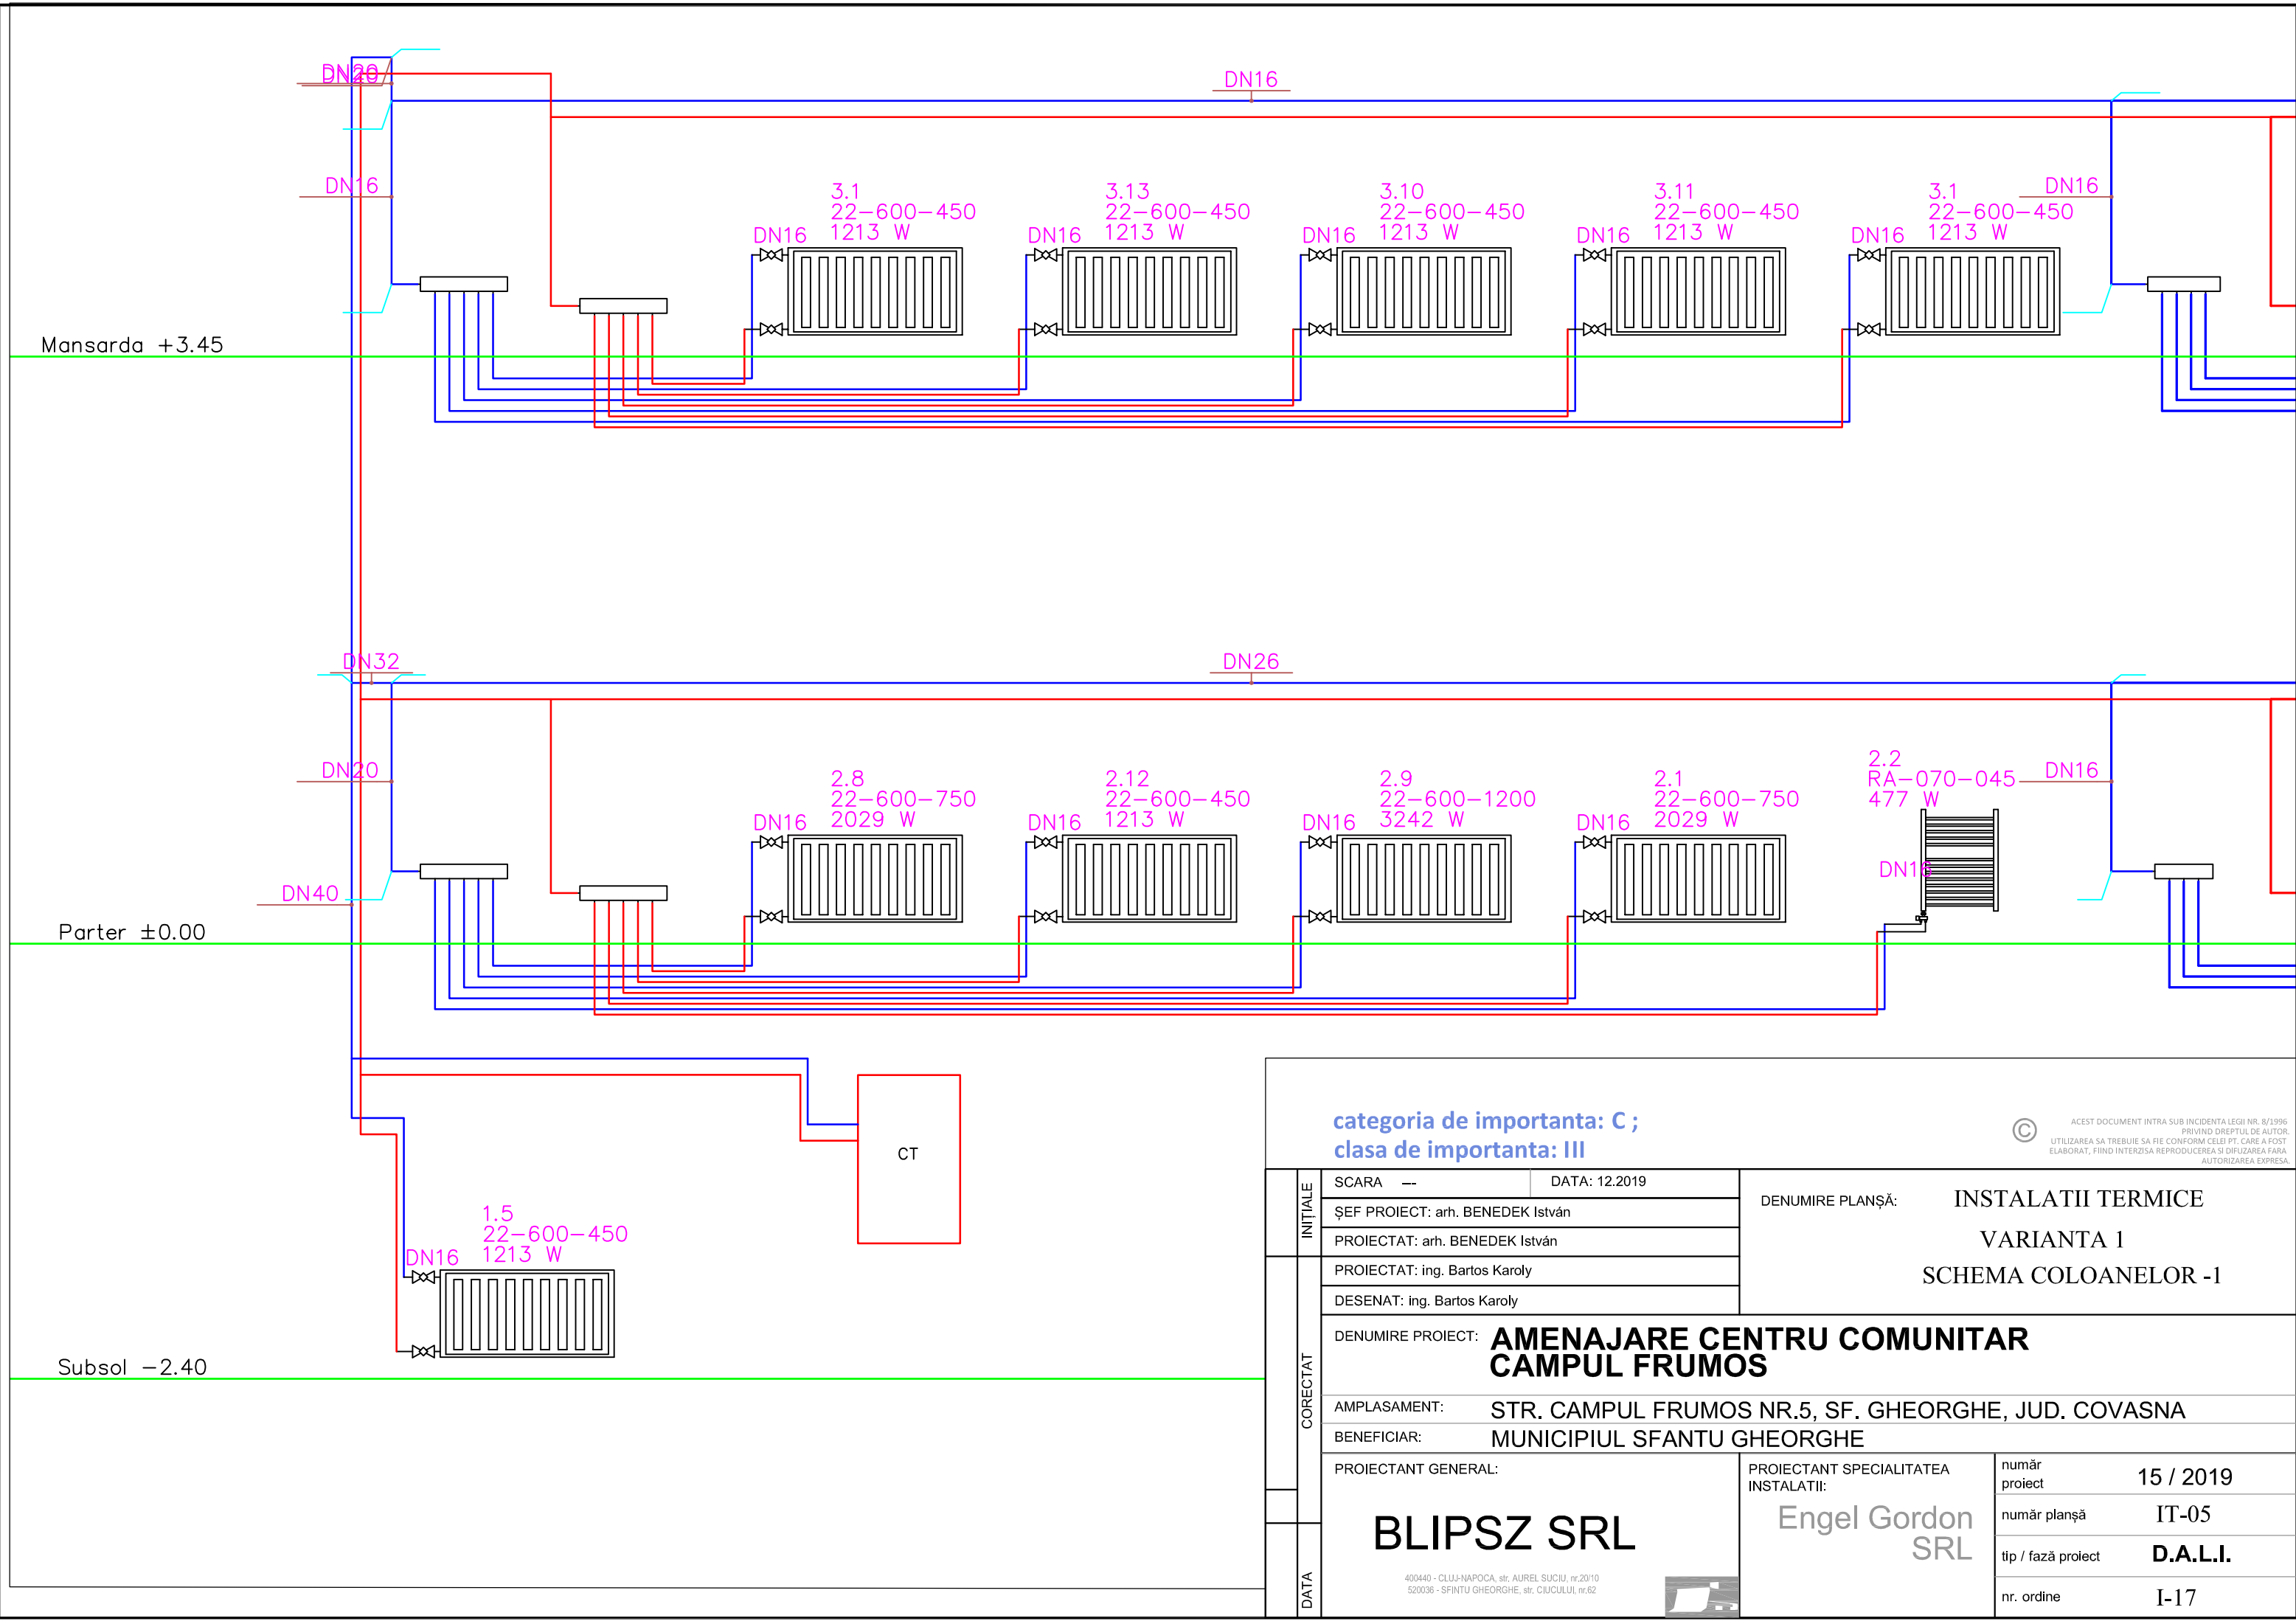

categoria de importanta: C ;  
clasa de importanta: III

© ACEST DOCUMENT INTRA SUB INCIDENTA LEGII NR. 8/1996  
PRIVIND DREPTUL DE AUTOR.  
UTILIZAREA SA TREBUIE SA FIE CONFORM CELEI PT. CARE A FOST  
ELABORAT, FIIND INTERZISA REPRODUCEREA SI DIFUZAREA FARA  
AUTORIZAREA EXPRESA.


INITIALE	SCARA	---	DATA: 12.2019	DENUMIRE PLANȘĂ: INSTALATII TERMICE VARIANTA 1 SCHEMA COLOANELOR -1	
	ȘEF PROIECT: arh. BENEDEK István				
	PROIECTAT: arh. BENEDEK István				
	PROIECTAT: ing. Bartos Karoly				
CORECTAT	DESENAT: ing. Bartos Karoly			DENUMIRE PROIECT: AMENAJARE CENTRU COMUNITAR CAMPUL FRUMOS	
	AMPLASAMENT: STR. CAMPUL FRUMOS NR.5, SF. GHEORGHE, JUD. COVASNA				
	BENEFICIAR: MUNICIPIUL SFANTU GHEORGHE				
DATA	PROIECTANT GENERAL:  BLIPSZ SRL  <small>400440 - CLUJ-NAPOCA, str. AUREL SUCIU, nr.2010 520036 - SFINTU GHEORGHE, str. CIUCULUI, nr.62</small>			PROIECTANT SPECIALITATEA INSTALATII:  Engel Gordon SRL	
				număr proiect15 / 2019	
				număr planșăIT-05	
			tip / fază proiectD.A.L.I.		
			nr. ordineI-17		

BLIPSZ SRL

Engel Gordon  
SRL


400440 - CLUJ-NAPOCA, str. AUREL SUCIU, nr.20/10  
520036 - SFINTU GHEORGHE, str. CIUCULUI, nr.62



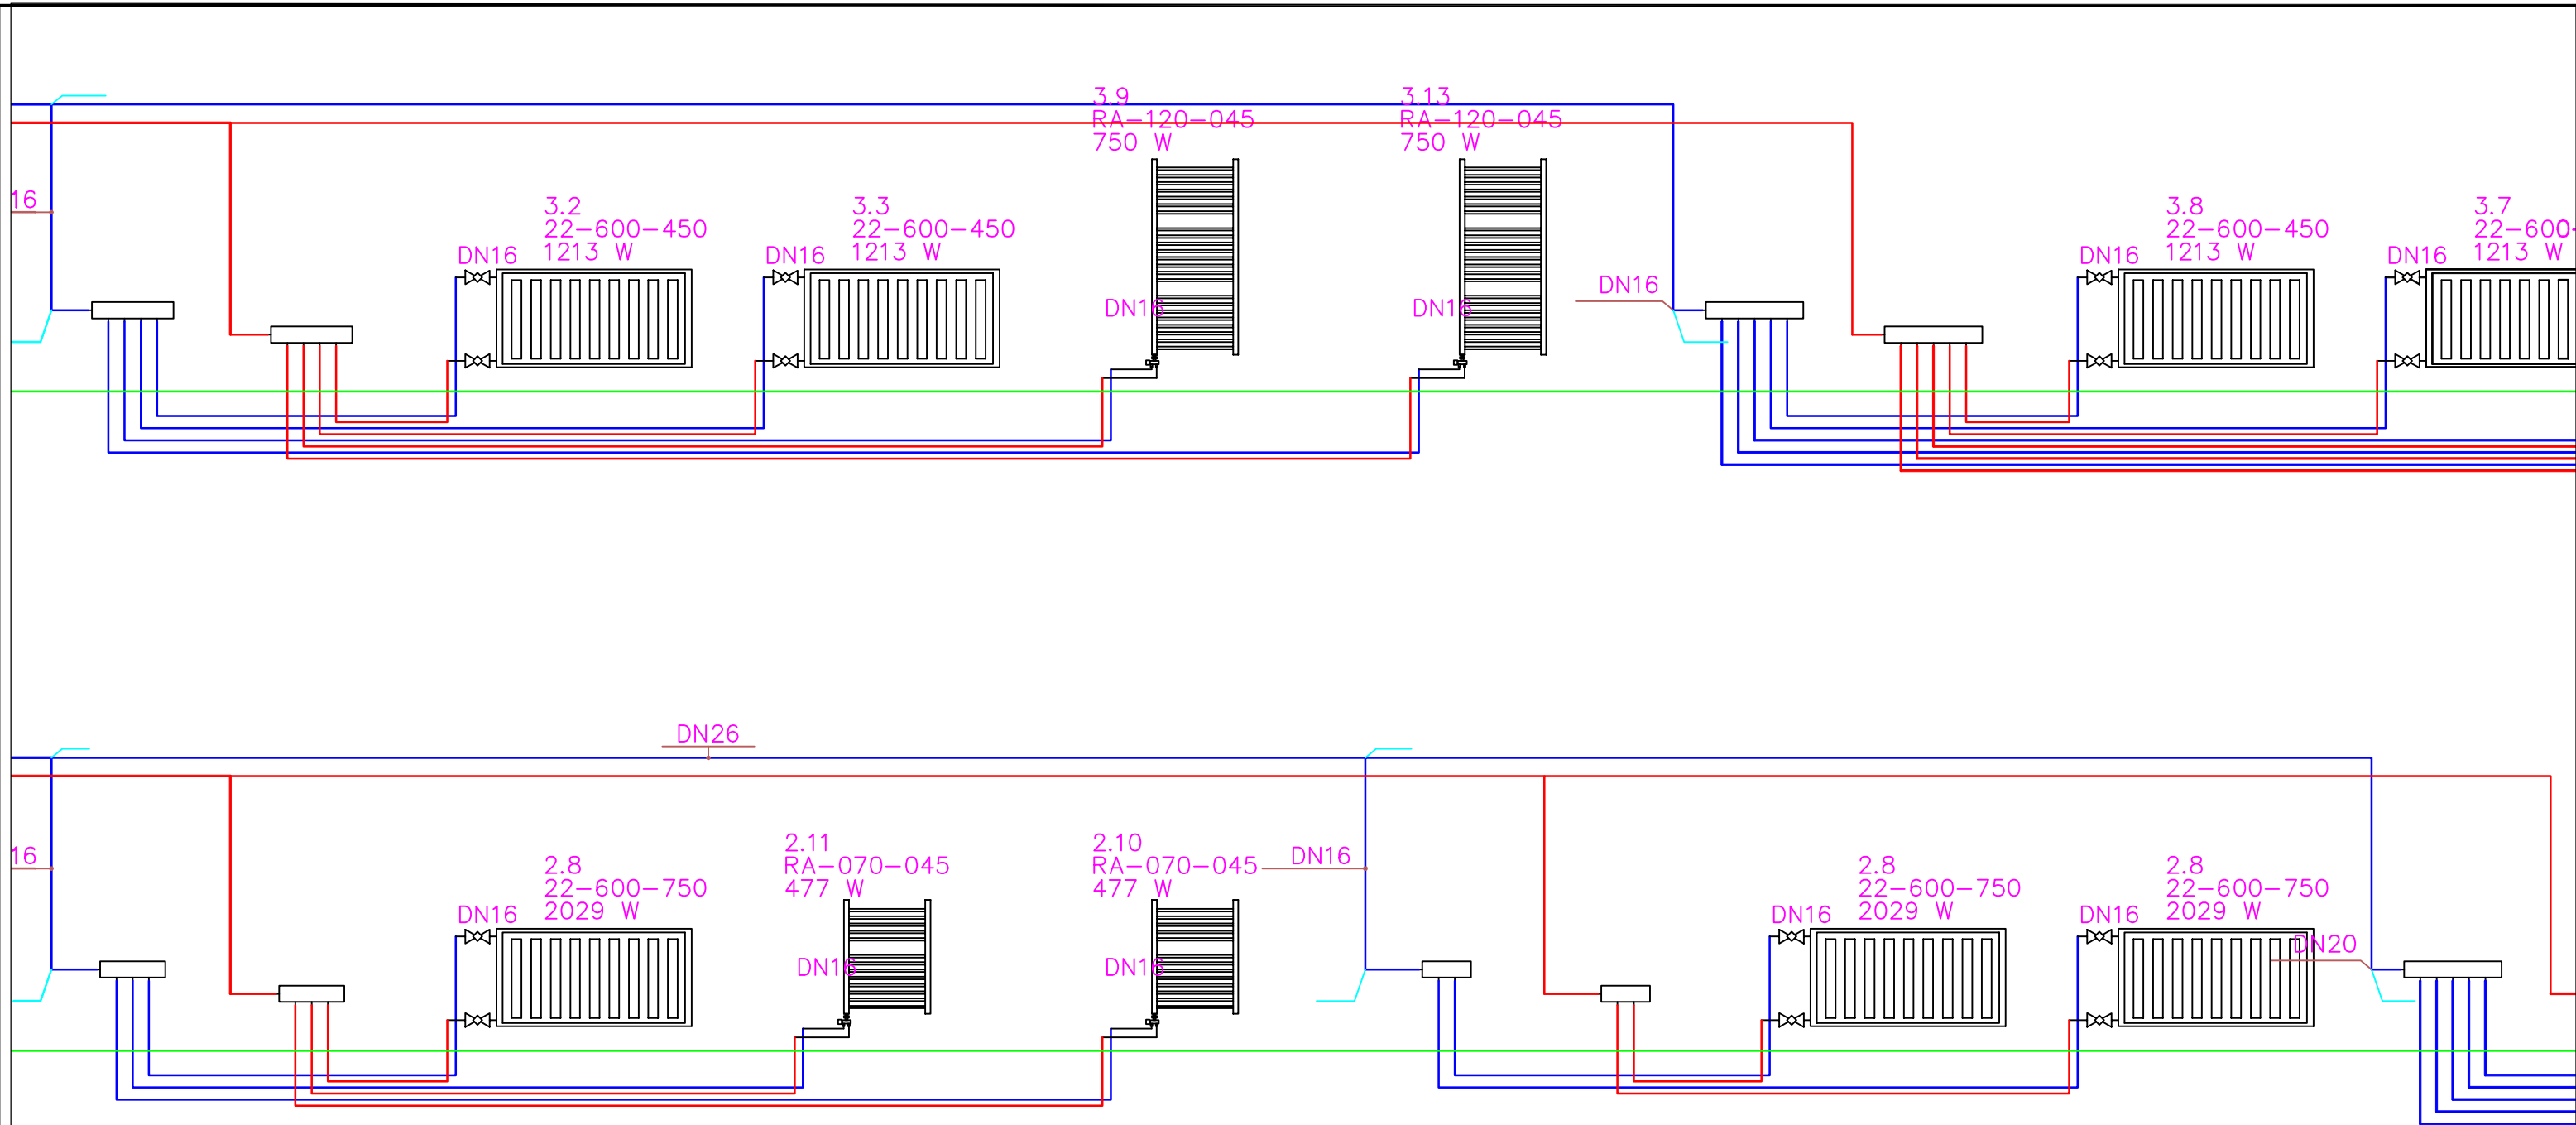

categoria de importanta: C ;  
clasa de importanta: III

© ACEST DOCUMENT INTRA SUB INCIDENTA LEGII NR. 8/1996  
PRIVIND DREPTUL DE AUTOR.  
UTILIZAREA SA TREBUIE SA FIE CONFORM CELEI PT. CARE A FOST  
ELABORAT, FIIND INTERZISA REPRODUCEREA SI DIFUZAREA FARA  
AUTORIZAREA EXPRESA.


INITIALE	SCARA	---	DATA: 12.2019	DENUMIRE PLANȘĂ: INSTALATII TERMICE VARIANTA 1 SCHEMA COLOANELOR -2	
	ȘEF PROIECT: arh. BENEDEK István				
	PROIECTAT: arh. BENEDEK István				
	PROIECTAT: ing. Bartos Karoly				
CORECTAT	DESENAT: ing. Bartos Karoly			DENUMIRE PROIECT: AMENAJARE CENTRU COMUNITAR CAMPUL FRUMOS	
	AMPLASAMENT: STR. CAMPUL FRUMOS NR.5, SF. GHEORGHE, JUD. COVASNA				
	BENEFICIAR: MUNICIPIUL SFANTU GHEORGHE				
DATA	PROIECTANT GENERAL:  BLIPSZ SRL  400440 - CLUJ-NAPOCA, str. AUREL SUCIU, nr.2010 520036 - SFINTU GHEORGHE, str. CIUCULUI, nr.62			PROIECTANT SPECIALITATEA INSTALATII:  Engel Gordon SRL	
				număr proiect15 / 2019	
				număr planșăIT-06	
			tip / fază proiectD.A.L.I.		
			nr. ordineI-18		

BLIPSZ SRL

Engel Gordon  
SRL


400440 - CLUJ-NAPOCA, str. AUREL SUCIU, nr.20/10  
520036 - SFINTU GHEORGHE, str. CIUCULUI, nr.62



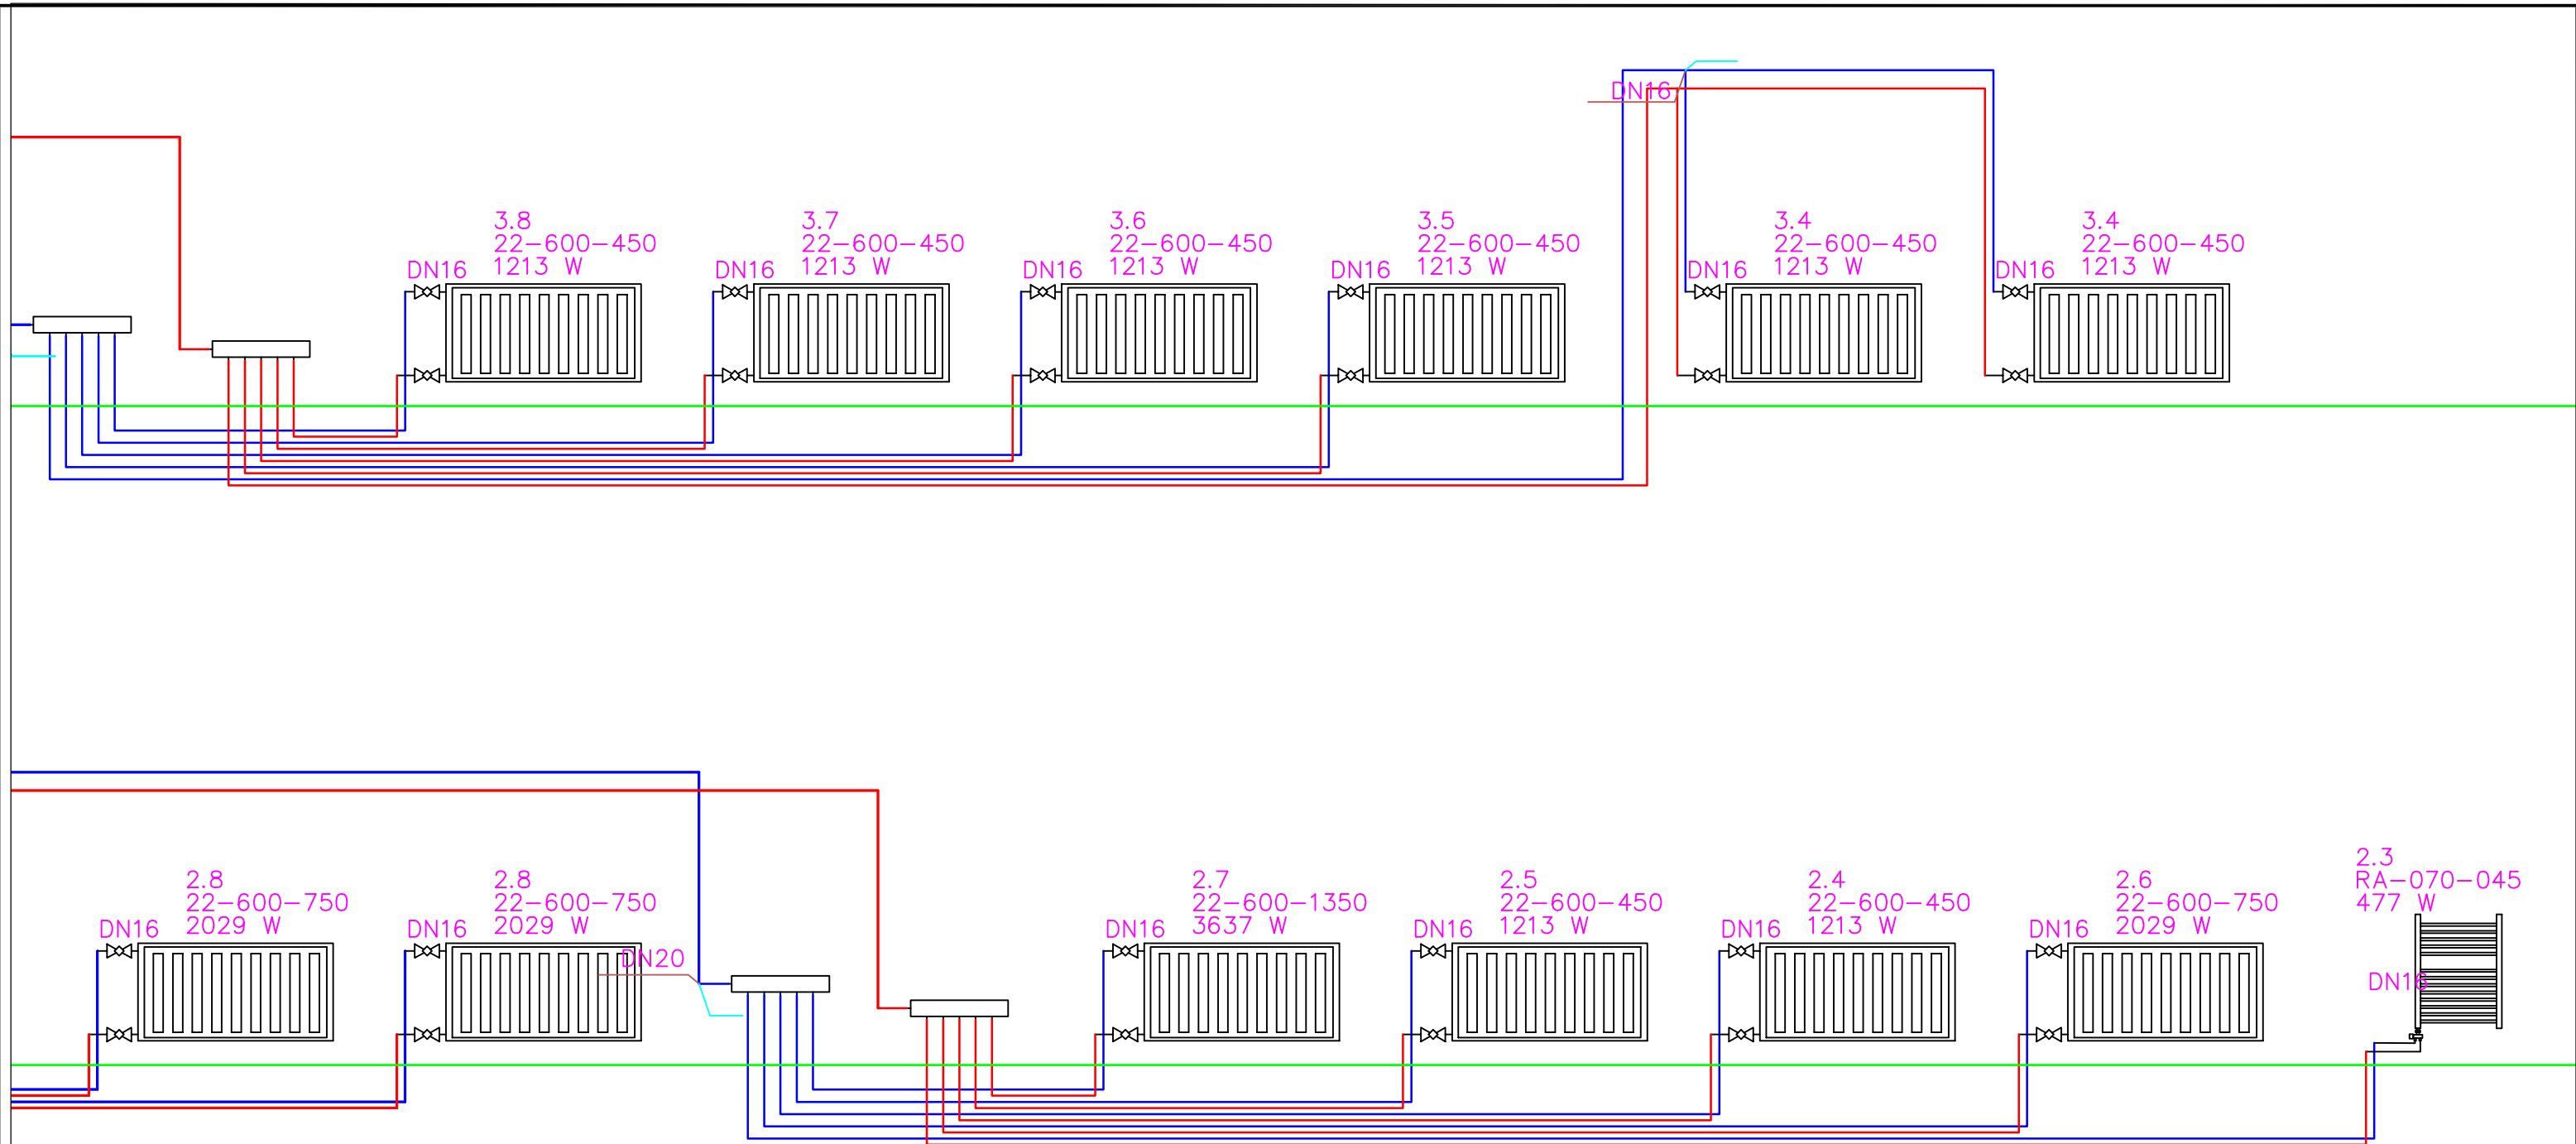

categoria de importanta: C ;  
clasa de importanta: III

© ACEST DOCUMENT INTRA SUB INCIDENTA LEGII NR. 8/1996  
PRIVIND DREPTUL DE AUTOR.  
UTILIZAREA SA TREBUIE SA FIE CONFORM CELEI PT. CARE A FOST  
ELABORAT, FIIND INTERZISA REPRODUCEREA SI DIFUZAREA FARA  
AUTORIZAREA EXPRESA.

INITIALE	SCARA	---	DATA: 12.2019	DENUMIRE PLANȘĂ: INSTALATII TERMICE VARIANTA 1 SCHEMA COLOANELOR -3	
	ȘEF PROIECT: arh. BENEDEK István				
	PROIECTAT: arh. BENEDEK István				
	PROIECTAT: ing. Bartos Karoly				
CORECTAT	DESENAT: ing. Bartos Karoly			DENUMIRE PROIECT: AMENAJARE CENTRU COMUNITAR CAMPUL FRUMOS	
	AMPLASAMENT: STR. CAMPUL FRUMOS NR.5, SF. GHEORGHE, JUD. COVASNA				
	BENEFICIAR: MUNICIPIUL SFANTU GHEORGHE				
DATA	PROIECTANT GENERAL:  BLIPSZ SRL  <small>400440 - CLUJ-NAPOCA, str. AUREL SUCIU, nr.2010 520036 - SFINTU GHEORGHE, str. CIUCULUI, nr.62</small>			PROIECTANT SPECIALITATEA INSTALATII:  Engel Gordon SRL	
				număr proiect15 / 2019	
				număr planșăIT-07	
				tip / fază proiectD.A.L.I.	
				nr. ordineI-19	

BLIPSZ SRL

Engel Gordon  
SRL

număr proiect

număr planșă

tip / fază proiect

15 / 2019

IT-07


D.A.L.I.

400440 - CLUJ-NAPOCA, str. AUREL SUCIU, nr.20/10  
520036 - SFINTU GHEORGHE, str. CIUCULUI, nr.62







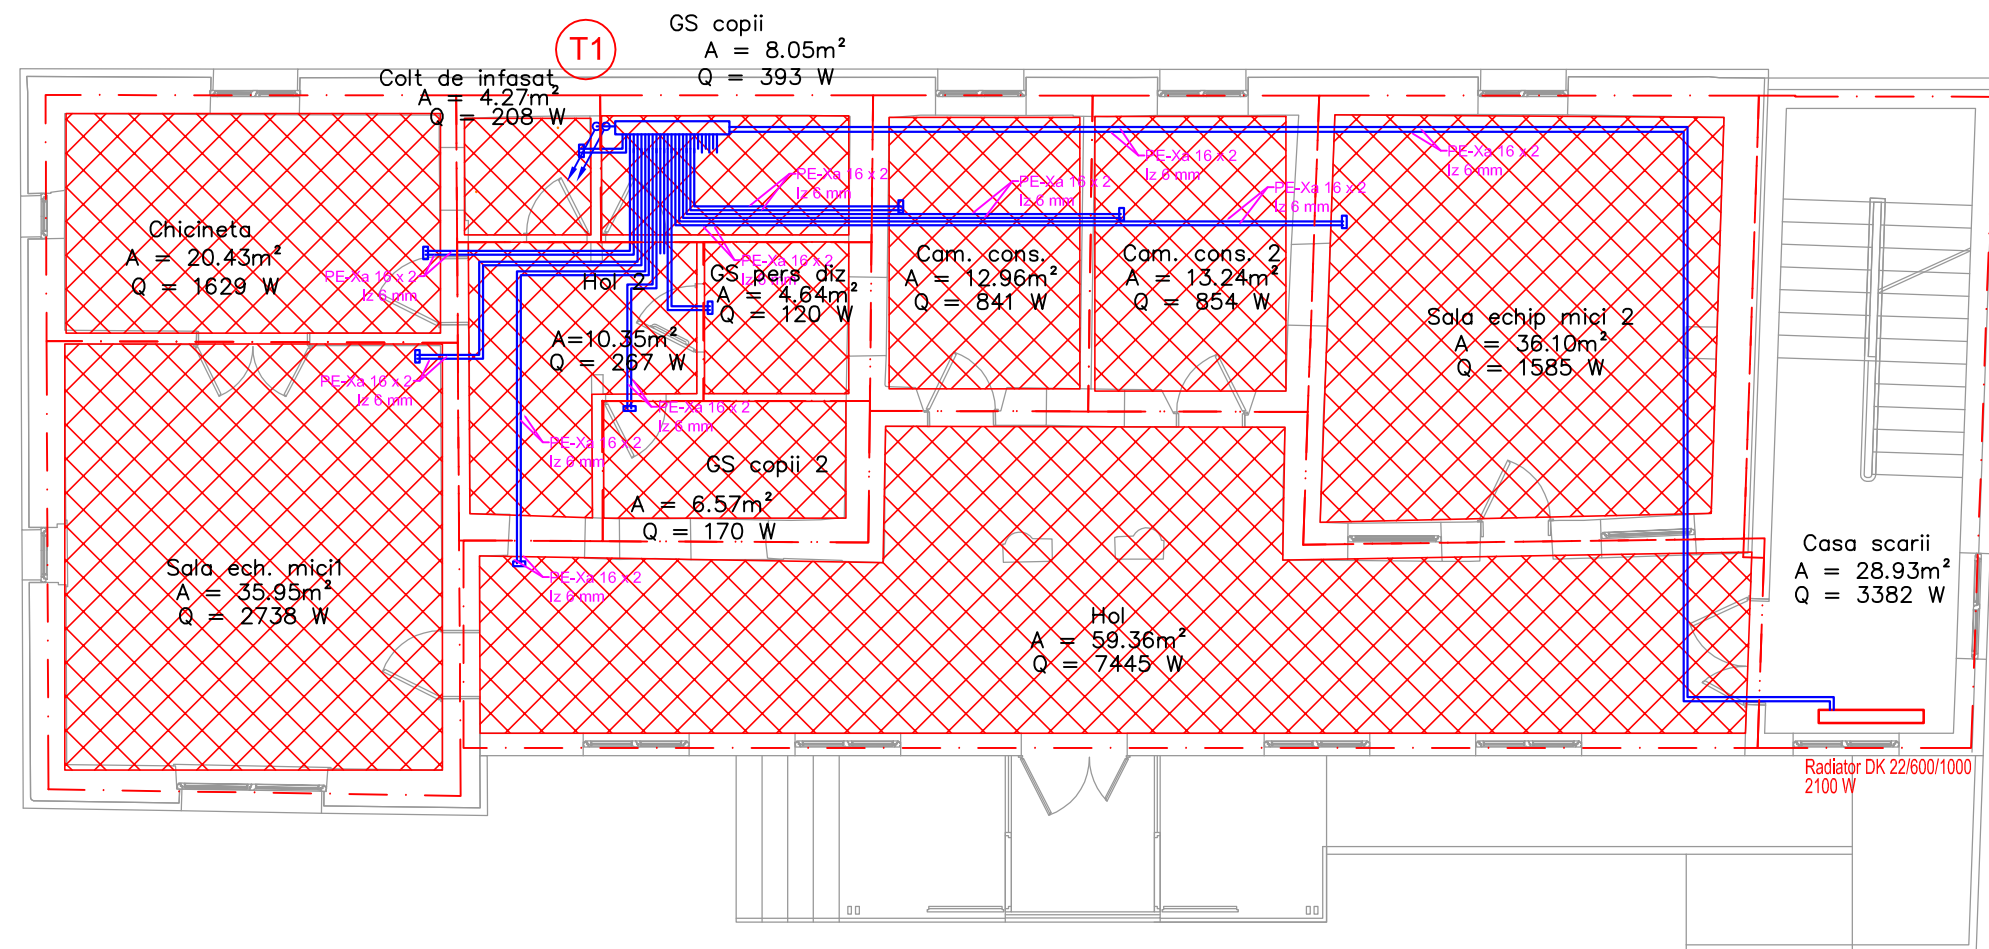

## LEGENDA


— Conducta tur agent termic  
- - - Conducta retur agent termic

CU 28 / CU 40 Conducta din cupru montat la coloana diametru nominal



Coloana tur/retur agent termic

PE-Xa 16 x 2 Iz 6 mm Conducta din polietilena reticulată diametru exterior x grosime perete preizolat cu izolație 6 mm

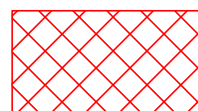

Zona cu încălzire în pardoseala



Radiator panou otel

22-600-1200  
3242 W

Tip radiator - înălțime - lungime  
Putere termică



Radiator de baie

1800-630  
791 W

Tip radiator - înălțime - lungime  
Putere termică



D/C 1a .. 4b


Distribuitor / Colector

Număr distribuitor/colector

categoria de importanta: C ;  
clasa de importanta: III

© ACEST DOCUMENT INTRA SUB INCIDENTA LEGII NR. 8/1996 PRIVIND DREPTUL DE AUTOR. UTILIZAREA SA TREBUIE SA FIE CONFORM CELEI PT. CARE A FOST ELABORAT, FIIND INTERZISA REPRODUCEREA SI DIFUZAREA FARA AUTORIZAREA EXPRESA.

INITIALE	SCARA 1:100	DATA: 12.2019	DENUMIRE PLANȘĂ: INSTALATII TERMICE VARIANTA 2 PLAN PARTER	
	ȘEF PROIECT: arh. BENEDEK István			
	PROIECTAT: arh. BENEDEK István			
	PROIECTAT: ing. Bartos Karoly			
CORECTAT	DESENAT: ing. Bartos Karoly		DENUMIRE PROIECT: AMENAJARE CENTRU COMUNITAR CAMPUL FRUMOS	
DATA	AMPLASAMENT: STR. CAMPUL FRUMOS NR.5, SF. GHEORGHE, JUD. COVASNA		PROIECTANT SPECIALITATEA INSTALATII: Engel Gordon SRL	
	BENEFICIAR: MUNICIPIUL SFANTU GHEORGHE			
	PROIECTANT GENERAL: BLIPSZ SRL			
	400440 - CLUJ-NAPOCA, str. AUREL SUCIU, nr.20/10 520036 - SFINTU GHEORGHE, str. CIUCULUI, nr.62			
			număr proiect	15 / 2019
			număr planșă	IT - 09
			tip / fază proiect	D.A.L.I.
			nr. ordine	I-21

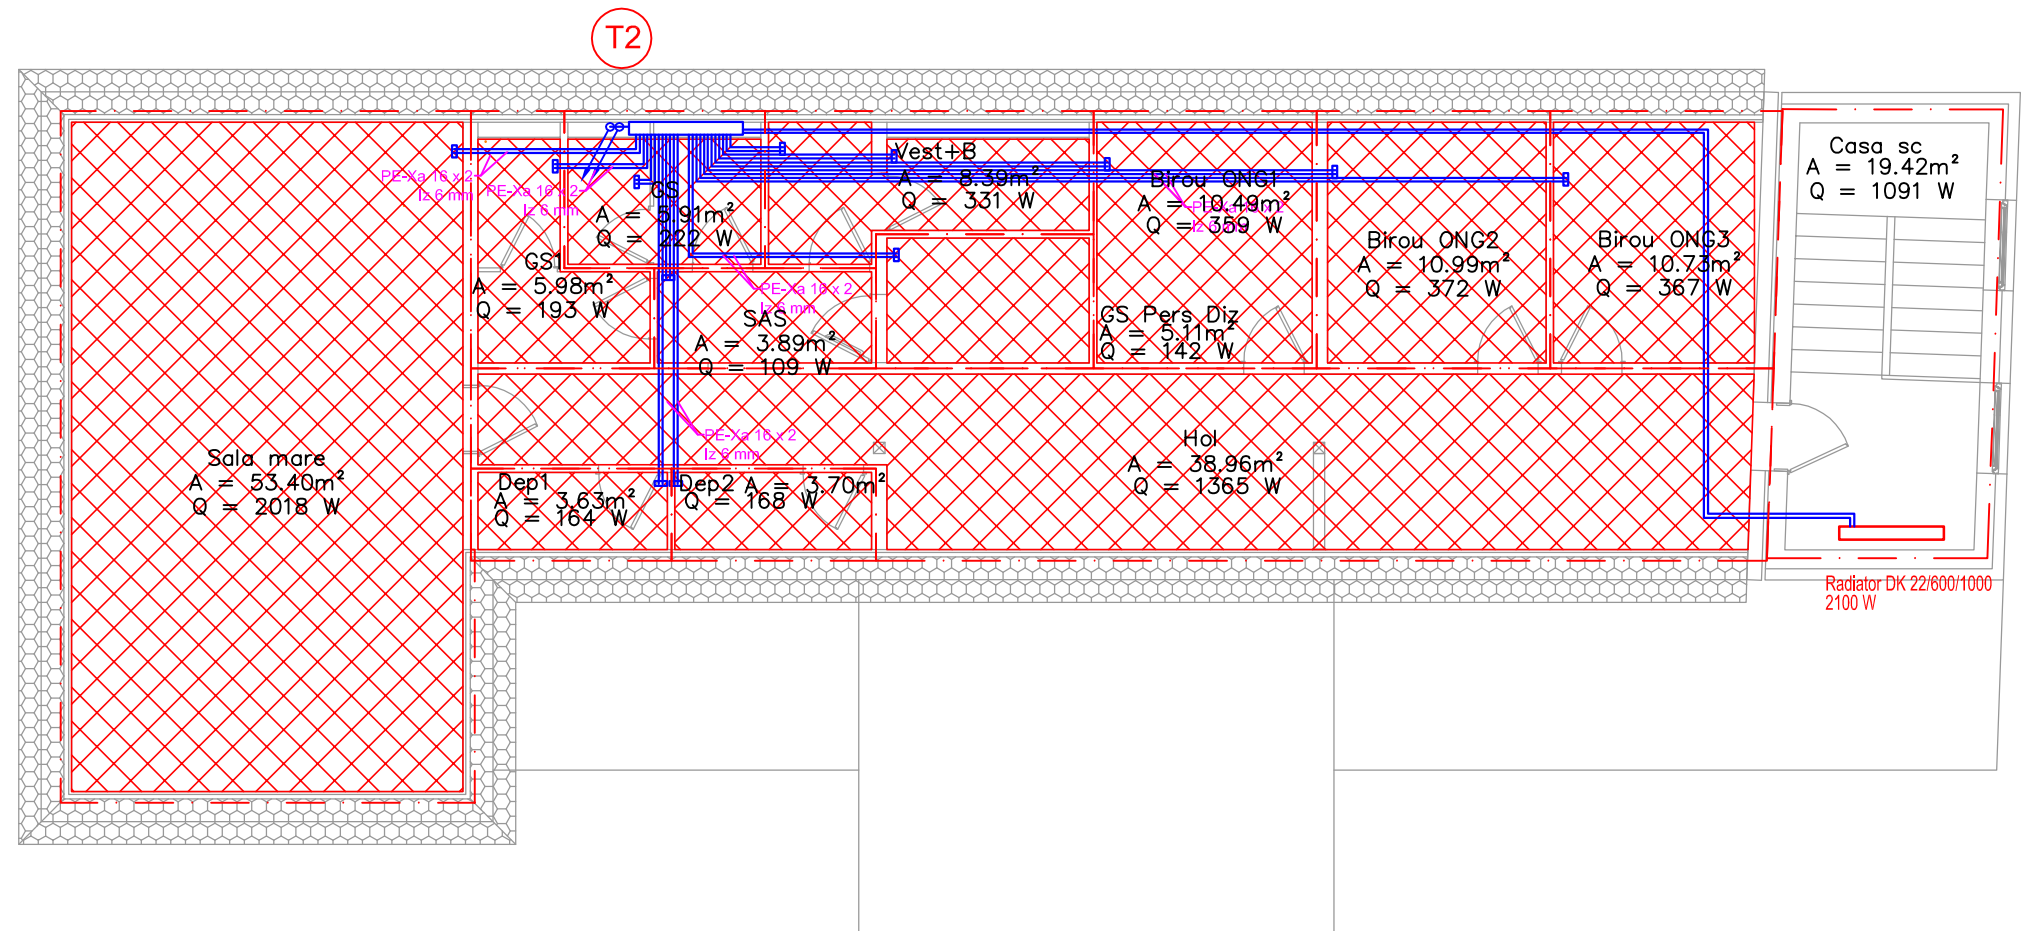

## LEGENDA


— Conducta tur agent termic  
- - - Conducta retur agent termic

CU 28 / CU 40 Conducta din cupru montat la coloana diametru nominal

T1 Coloana tur/retur agent termic

PE-Xa 16 x 2 Iz 6 mm Conducta din polietilena reticulată diametru exterior x grosime perete preizolat cu izolație 6 mm

Zona cu încălzire în pardoseala

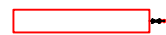

Radiator panou oțel

22-600-1200  
3242 W

Tip radiator - înălțime - lungime  
Putere termică



Radiator de baie

1800-630  
791 W

Tip radiator - înălțime - lungime  
Putere termică



Distribuitor / Colector


D/C 1a .. 4b

Număr distribuitor/colector



categoria de importanta: C ;  
clasa de importanta: III

© ACEST DOCUMENT INTRA SUB INCIDENTA LEGII NR. 8/1996 PRIVIND DREPTUL DE AUTOR. UTILIZAREA SA TREBUIE SA FIE CONFORM CELEI PT. CARE A FOST ELABORAT, FIIND INTERZISA REPRODUCEREA SI DIFUZAREA FARA AUTORIZAREA EXPRESA.

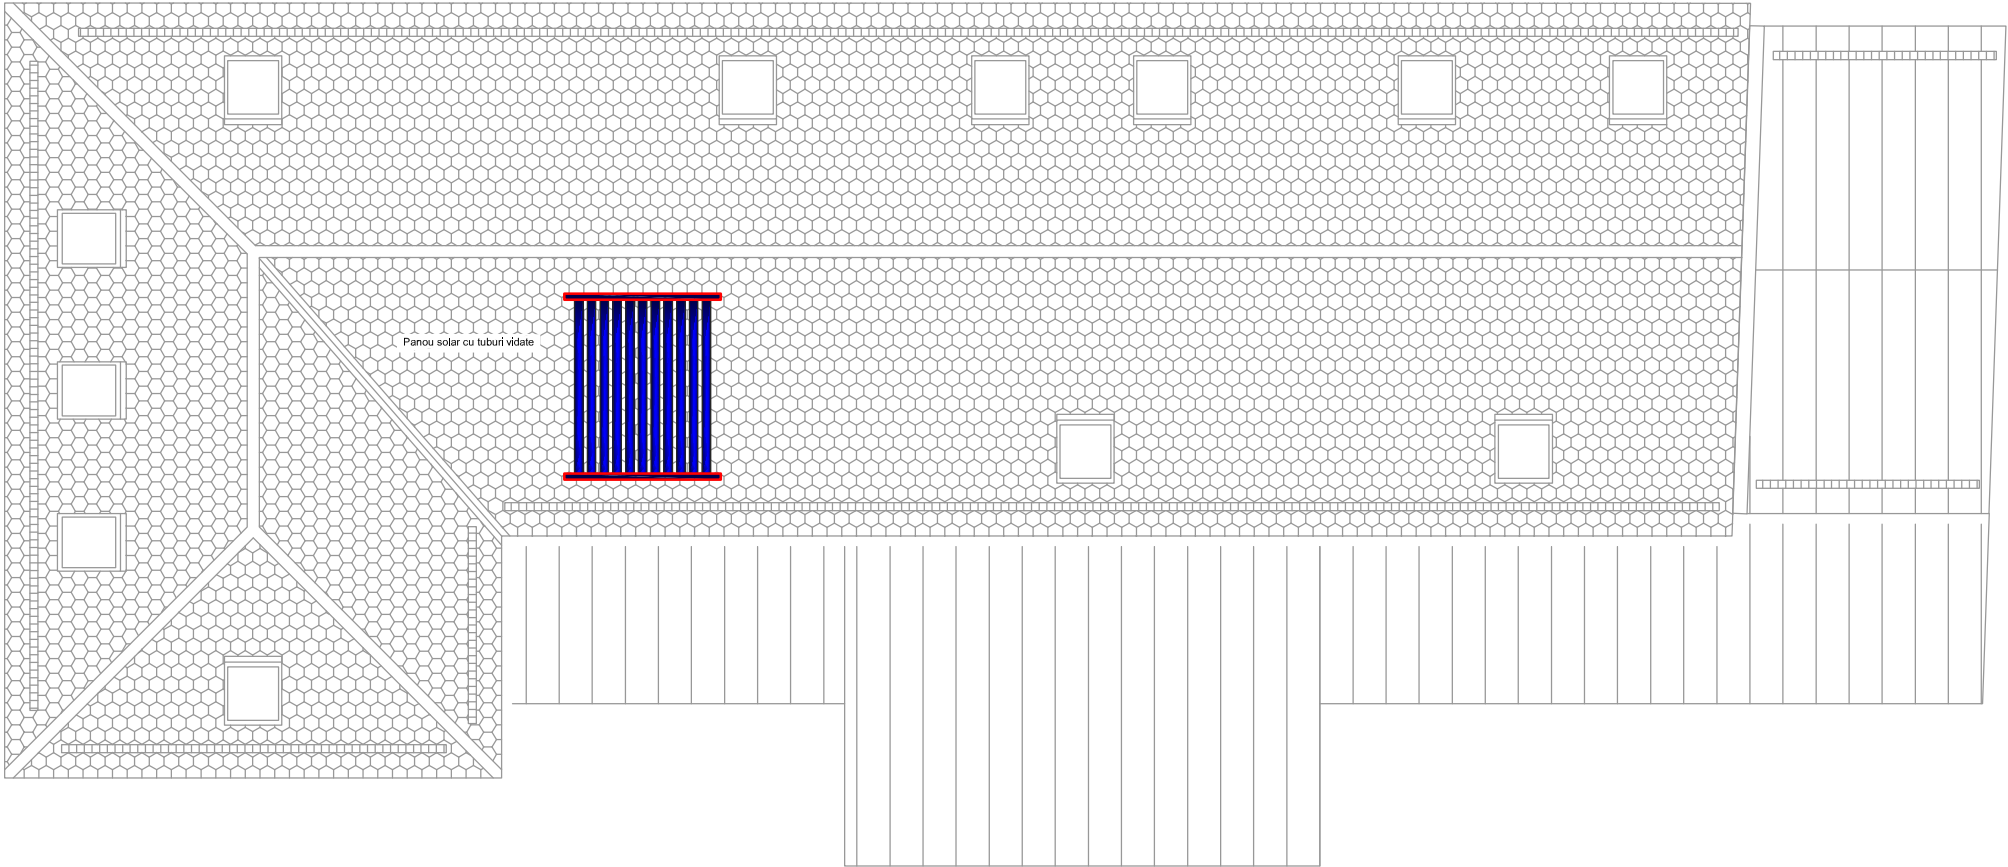INITIALE	SCARA 1:100	DATA: 12.2019	DENUMIRE PLANȘĂ: INSTALATII TERMICE VARIANTA 2 PLAN MANSARDA	
	ȘEF PROIECT: arh. BENEDEK István			
	PROIECTAT: arh. BENEDEK István			
	PROIECTAT: ing. Bartos Karoly			
CORECTAT	DESENAT: ing. Bartos Karoly		DENUMIRE PROIECT: AMENAJARE CENTRU COMUNITAR CAMPUL FRUMOS	
	AMPLASAMENT: STR. CAMPUL FRUMOS NR.5, SF. GHEORGHE, JUD. COVASNA		BENEFICIAR: MUNICIPIUL SFANTU GHEORGHE	
DATA	PROIECTANT GENERAL: BLIPSZ SRL	PROIECTANT SPECIALITATEA INSTALATII: Engel Gordon SRL	număr proiect	15 / 2019
	400440 - CLUJ-NAPOCA, str. AUREL SUCIU, nr.20/10 520036 - SFINTU GHEORGHE, str. CIUCULUI, nr.62		număr planșă	IT - 10
			tip / fază proiect	D.A.L.I.
			nr. ordine	I-22



LEGENDA





Conducta tur agent termic


Conducta retur agent termic

CU 28 / CU 40

Conducta din cupru montat la coloana diametru nominal




Coloana tur/retur agent termic



PE-Xa 16 x 2  
Iz 6 mm


Conducta din poletilena reticulata diametru exterior x grosime perete preizolat cu izolatie 6 mm



22-600-1200  
3242 W

Radiator panou otel


Tip radiator - inaltime - lungime  
Putere termica



1800-630  
791 W

Radiator de baie

Tip radiator - inaltime - lungime  
Putere termica



D/C 1a .. 4b


Distribuito / Colector

Numar distribuitor/colector

categoria de importanta: C ;  
clasa de importanta: III

© ACEST DOCUMENT INTRA SUB INCIDENTA LEGII NR. 8/1996 PRIVIND DREPTUL DE AUTOR. UTILIZAREA SA TREBUIE SA FIE CONFORM CELEI PT. CARE A FOST ELABORAT, FIIND INTERZISA REPRODUCEREA SI DIFUZAREA FARA AUTORIZAREA EXPRESA.

INITIALE	SCARA	1:100	DATA: 12.2019	DENUMIRE PLANȘĂ:   INSTALATII TERMICE  VARIANTA 2  PLAN INVELITOARE		
	ȘEF PROIECT: arh. BENEDEK István					
	PROIECTAT: arh. BENEDEK István					
	PROIECTAT: ing. Bartos Karoly					
	DESENAT: ing. Bartos Karoly					
CORECTAT	DENUMIRE PROIECT: <b>AMENAJARE CENTRU COMUNITAR CAMPUL FRUMOS</b>					
	AMPLASAMENT:   STR. CAMPUL FRUMOS NR.5, SF. GHEORGHE, JUD. COVASNA					
	BENEFICIAR:   MUNICIPIUL SFANTU GHEORGHE					
DATA	PROIECTANT GENERAL:			PROIECTANT SPECIALITATEA INSTALATII:	număr proiect	15 / 2019
	<b>BLIPSZ SRL</b>  <small>400440 - CLUJ-NAPOCA, str. AUREL SUCIU, nr.20/10 520036 - SFINTU GHEORGHE, str. CIUCULUI, nr.62</small>			<b>Engel Gordon SRL</b>	număr planșă	IT - 11
					tip / fază proiect	<b>D.A.L.I.</b>
					nr. ordine	I-23

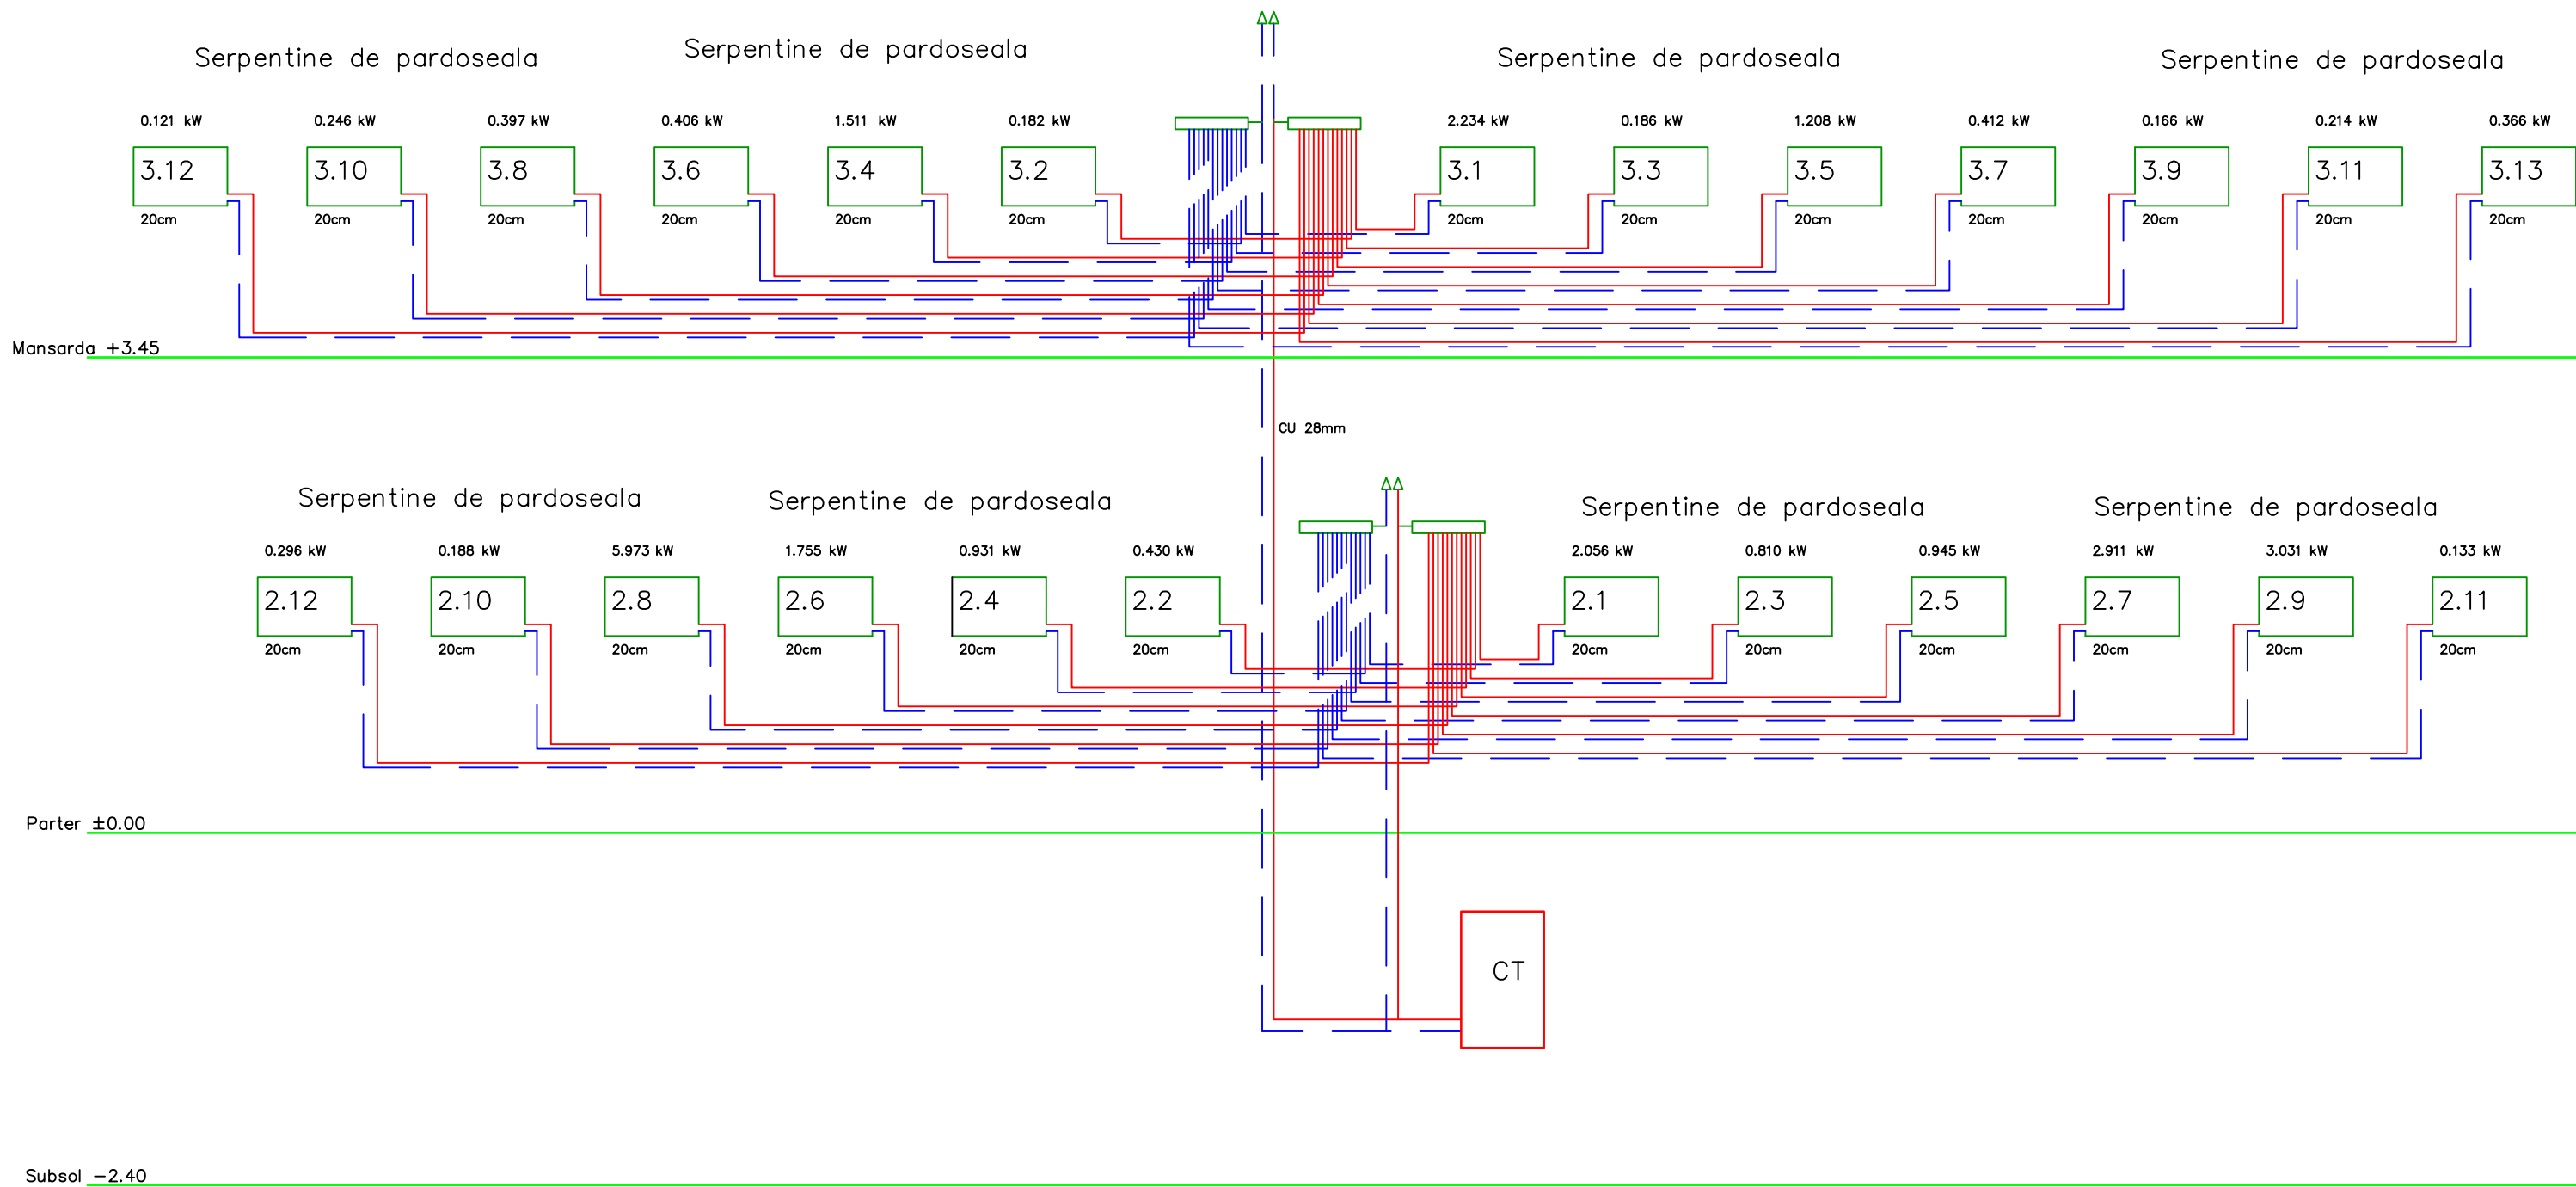


### LEGENDA

— Conducta tur agent termic  
- - - Conducta retur agent termic

CU 28 / CU 40 Conducta din cupru montat la coloana diametru nominal

T1 Coloana tur/retur agent termic

PE-Xa 16 x 2 Iz 6 mm Conducta din polietilena reticulata diametru exterior x grosime perete preizolat cu izolatie 6 mm

 

Radiator panou otel

22-600-1200  
3242 W

Tip radiator - inaltime - lungime  
Putere termica



Radiator de baie

1800-630  
791 W

Tip radiator - inaltime - lungime  
Putere termica



Distribuitoare / Colector

D/C 1a .. 4b


Numar distribuitor/colector

categoria de importanta: C ;  
clasa de importanta: III

ACEST DOCUMENT INTRA SUB INCIDENTA LEGII NR. 8/1996 PRIVIND DREPTUL DE AUTOR, UTILIZAREA SA TREBUIE SA FIE CONFORM CELEI PT. CARE A FOST ELABORAT, FIIND INTERZISA REPRODUCEREA SI DIFUZAREA FARA AUTORIZAREA EXPRESA.

INITIALE	SCARA	---	DATA: 12.2019	DENUMIRE PLANȘĂ:	INSTALATII TERMICE VARIANTA 2 SCHEMA COLOANELOR		
	ȘEF PROIECT: arh. BENEDEK István						
	PROIECTAT: arh. BENEDEK István						
	PROIECTAT: ing. Bartos Karoly						
CORECTAT	DESENAT: ing. Bartos Karoly			DENUMIRE PROIECT:	AMENAJARE CENTRU COMUNITAR CAMPUL FRUMOS		
	AMPLASAMENT:					STR. CAMPUL FRUMOS NR.5, SF. GHEORGHE, JUD. COVASNA	
	BENEFICIAR:					MUNICIPIUL SFANTU GHEORGHE	
	PROIECTANT GENERAL:					BLIPSZ SRL	
DATA	400440 - CLUJ-NAPOCA, str. AUREL SUCIU, nr.20/10 520036 - SPINTU GHEORGHE, str. CIUCULUI, nr.62			PROIECTANT SPECIALITATEA INSTALATII:	Engel Gordon SRL		
						număr proiect	15 / 2019
						număr planșă	IT-12
						tip / fază proiect	D.A.L.I.
			nr. ordine	I-24			



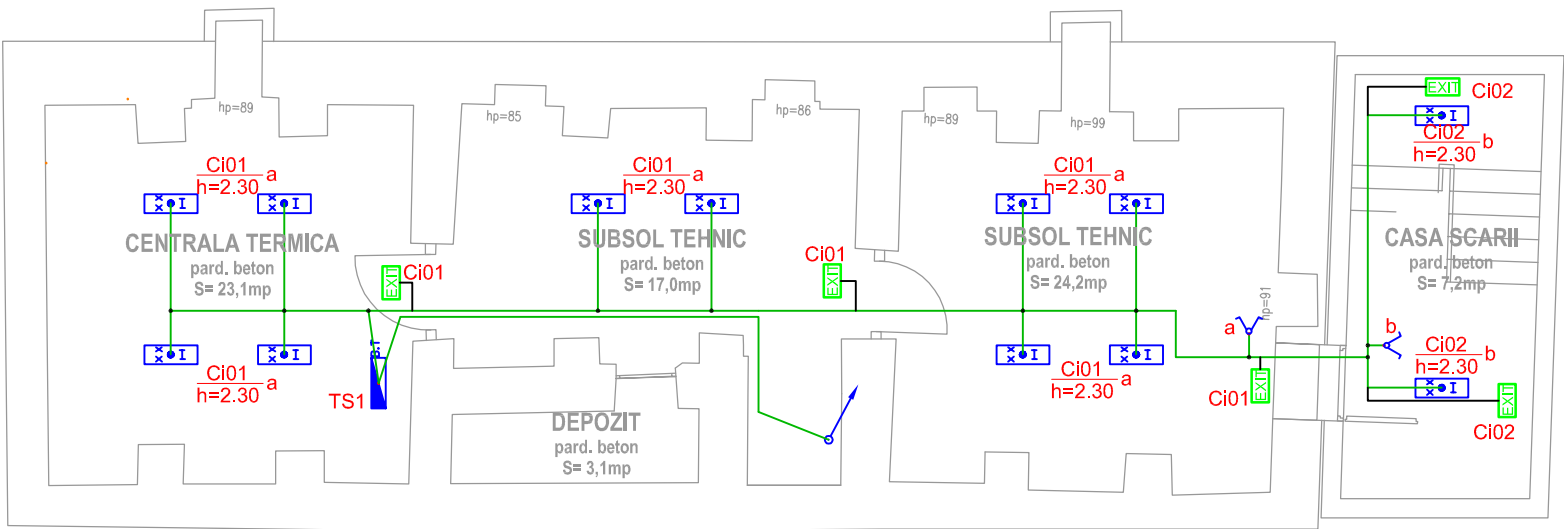

Legenda

Conductor electric

Ci01

h=2.30

a

Corp de iluminat

Nr circuit

Cod intreruptor/ inaltime de montare

Intreruptor si Cod intrreruptor

TG/S

A.T

Tablou general / secundar

FB

Firida de bransament

Coloana alimentare

Corp iluminat 2 x18

Corp iluminat 1 x16

Corp iluminat 4 x18


Corp iluminat 60W

categoria de importanta: C ;

clasa de importanta: III

ACEST DOCUMENT INTRA SUB INCIDENTA LEGII NR. 8/1996  
PRIVIND DREPTUL DE AUTOR.  
UTILIZAREA SA TREBUIE SA FIE CONFORM CELEI PT. CARE A FOST  
ELABORAT, FIIND INTERZISA REPRODUCEREA SI DIFUZAREA PANA  
AUTORIZAREA EXPRESA.

INITIALE	SCARA	1:100	DATA:	12.2019	DENUMIRE PLANȘĂ: INSTALATII ELECTRICE ILUMINAT PLAN SUBSOL	
	ȘEF PROIECT: arh. BENEDEK István					
	PROIECTAT: arh. BENEDEK István					
CORECTAT	PROIECTAT: ing. Bartos Karoly				DENUMIRE PROIECT: AMENAJARE CENTRU COMUNITAR CAMPUL FRUMOS	
	DESENAT: ing. Bartos Karoly					
	AMPLASAMENT: STR. CAMPUL FRUMOS NR.5, SF. GHEORGHE, JUD. COVASNA					
DATA	BENEFICIAR: MUNICIPIUL SFANTU GHEORGHE				PROIECTANT GENERAL:  BLIPSZ SRL <small>400440 - CLUJ-NAPOCA, str. AUREL SUCIU, nr.20/10 520036 - SFINTU GHEORGHE, str. CIUCULUI, nr.62</small>	
	PROIECTANT SPECIALITATEA INSTALATII:					
	Engel Gordon SRL					
	număr proiect					
număr planșă				IE - 01		
tip / fază proiect				D.A.L.I.		
nr. ordine				I-25		

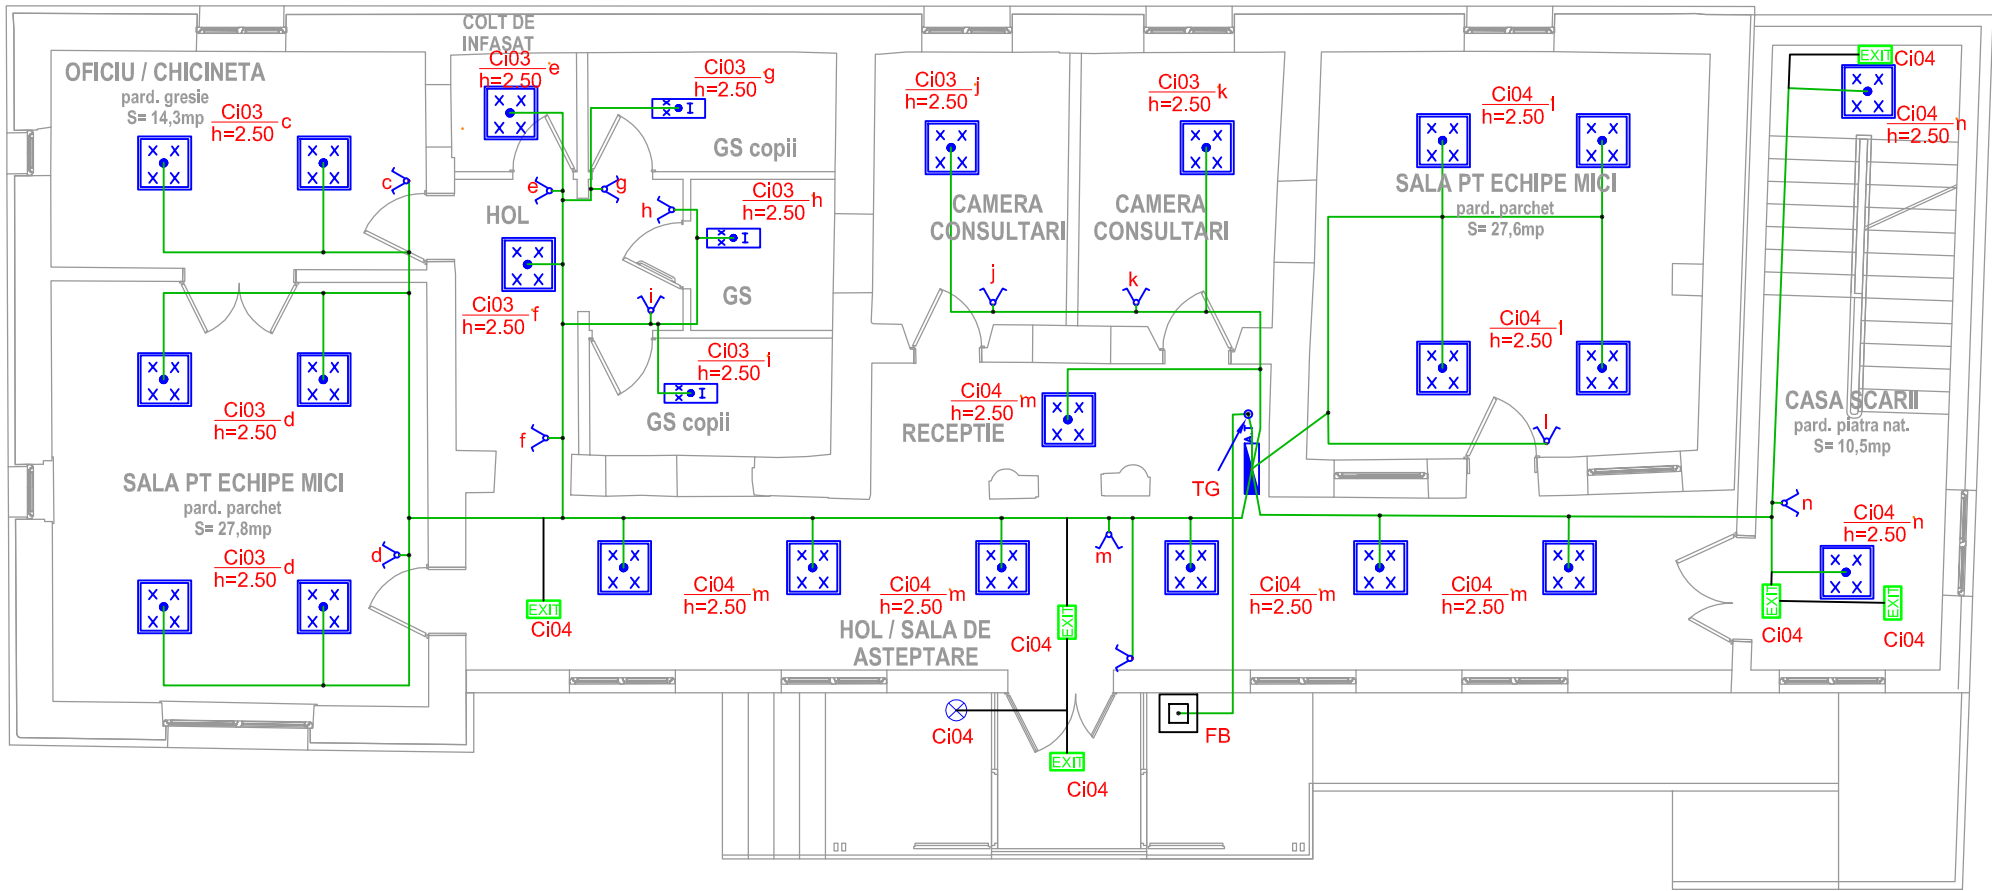

Legenda

Conductor electric

Ci01

h=2.30

a

Corp de iluminat

Nr circuit

Cod intreruptor/ inaltime de montare

Intreruptor si Cod intrreruptor

TG/S

A.T

Tablou general / secundar

FB

Firida de bransament

Coloana alimentare

Corp iluminat 2 x18

EXIT

Corp iluminat 1 x16

Corp iluminat 4 x18


Corp iluminat 60W

categoria de importanta: C ;

clasa de importanta: III

ACEST DOCUMENT INTRA SUB INCIDENTA LEGII NR. 8/1996  
PRIVIND DREPTUL DE AUTOR.  
UTILIZAREA SA TREBUIE SA FIE CONFORM CELEI PT. CARE A FOST  
ELABORAT, FIIND INTERZISA REPRODUCEREA SI DIFUZAREA PANA  
AUTORIZAREA EXPRESA.

INITIALE	SCARA	1:100	DATA:	12.2019	DENUMIRE PLANȘĂ: <b>INSTALATII ELECTRICE</b>
	ȘEF PROIECT: arh. BENEDEK István				
	PROIECTAT: arh. BENEDEK István				
CORECTAT	PROIECTAT: ing. Bartos Karoly				<b>ILUMINAT</b>
	DESENAT: ing. Bartos Karoly				
	DENUMIRE PROIECT: <b>AMENAJARE CENTRU COMUNITAR CAMPUL FRUMOS</b>				
DATA	AMPLASAMENT: <b>STR. CAMPUL FRUMOS NR.5, SF. GHEORGHE, JUD. COVASNA</b>				<div>PROIECTANT SPECIALITATEA INSTALATII:</div> <div><b>Engel Gordon SRL</b></div>
	BENEFICIAR: <b>MUNICIPIUL SFANTU GHEORGHE</b>				
	PROIECTANT GENERAL:				
<div><b>BLIPSZ SRL</b></div> <div>400440 - CLUJ-NAPOCA, str. AUREL SUCIU, nr.20/10 520036 - SFINTU GHEORGHE, str. CIUCULUI, nr.62</div>					<div>număr proiect</div> <div><b>15 / 2019</b></div> <div>număr planșă</div> <div><b>IE - 02</b></div> <div>tip / fază proiect</div> <div><b>D.A.L.I.</b></div> <div>nr. ordine</div> <div><b>I-26</b></div>

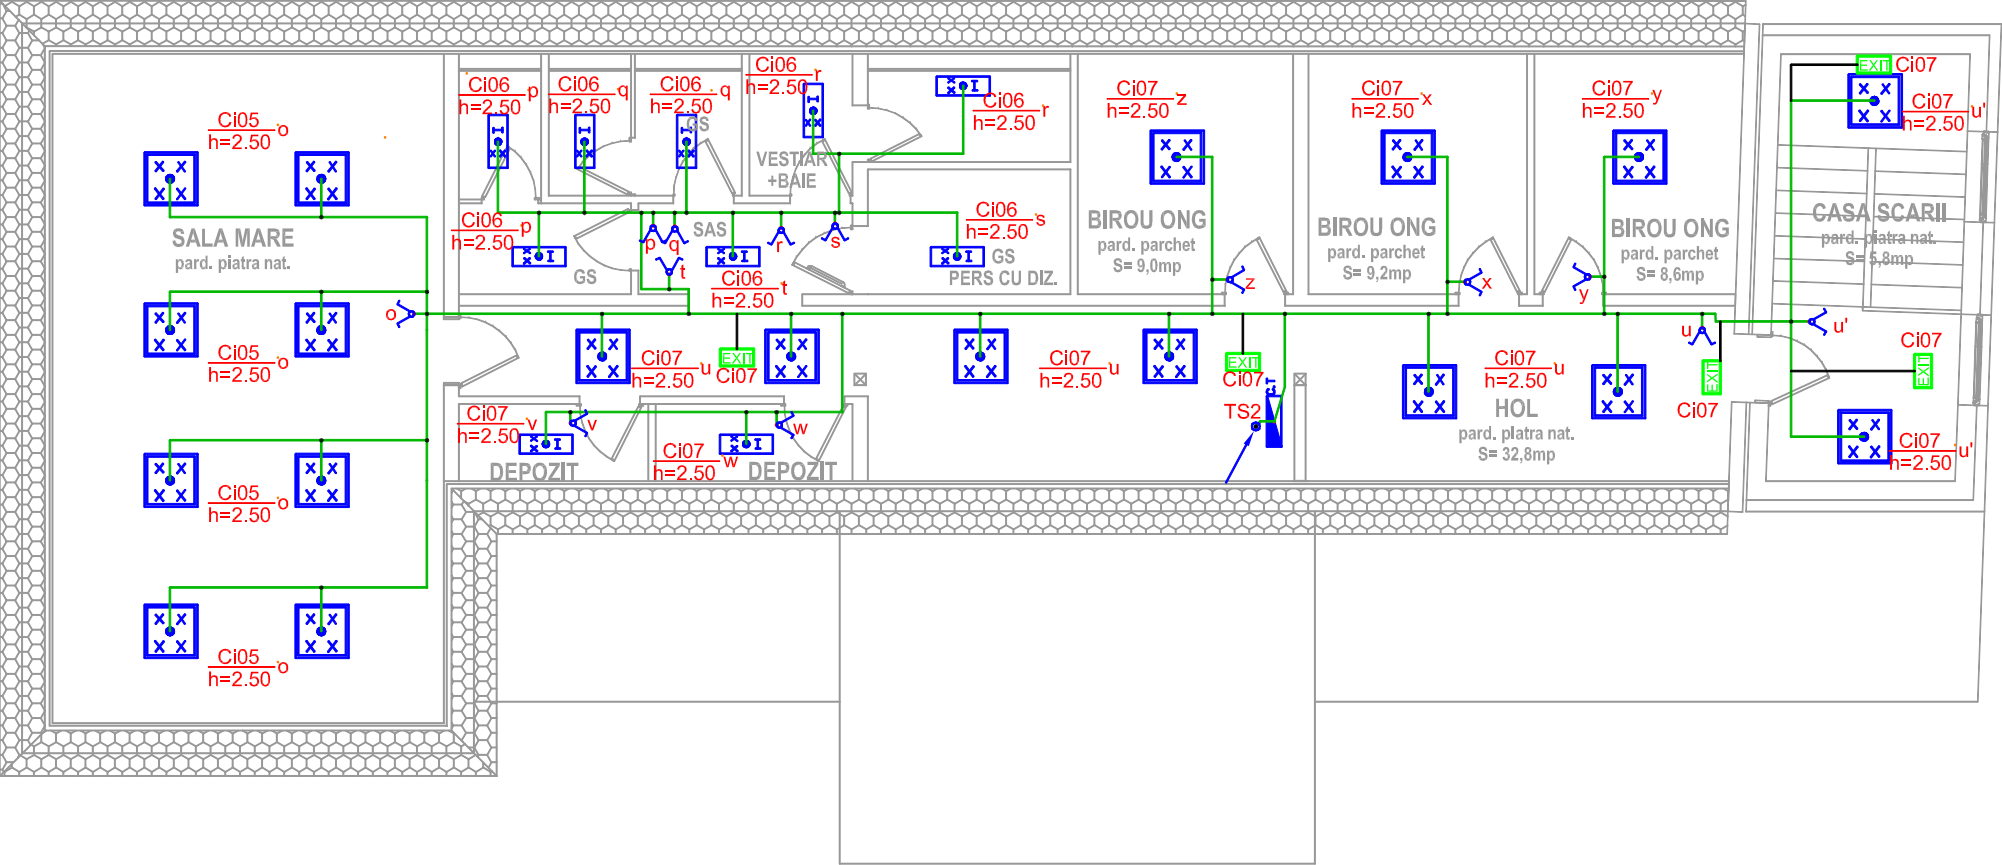

Legenda

Conductor electric

Ci01

h=2.30

a

Corp de iluminat

Nr circuit

Cod intreruptor/ inaltime de montare

Intreruptor si Cod intrreruptor

TG/S

A.T

Tablou general / secundar

FB

Firida de bransament

Coloana alimentare

Corp iluminat 2 x18

Corp iluminat 1 x16

Corp iluminat 4 x18

Corp iluminat 60W


categoria de importanta: C ;

clasa de importanta: III

©

ACEST DOCUMENT INTRA SUB INCIDENTA LEGII NR. 8/1996  
PRIVIND DREPTUL DE AUTOR.  
UTILIZAREA SA TREBUIE SA FIE CONFORM CELEI PT. CARE A FOST  
ELABORAT, FIIND INTERZISA REPRODUCEREA SI DIFUZAREA PANA  
AUTORIZAREA EXPRESA.

INITIALE	SCARA	1:100	DATA: 12.2019	DENUMIRE PLANȘĂ: INSTALATII ELECTRICE  ILUMINAT  PLAN MANSARDA				
	ȘEF PROIECT: arh. BENEDEK István							
	PROIECTAT: arh. BENEDEK István							
CORECTAT	PROIECTAT: ing. Bartos Karoly			DENUMIRE PROIECT: AMENAJARE CENTRU COMUNITAR CAMPUL FRUMOS				
	DESENAT: ing. Bartos Karoly							
	DENUMIRE PROIECT: AMENAJARE CENTRU COMUNITAR CAMPUL FRUMOS							
DATA	AMPLASAMENT: STR. CAMPUL FRUMOS NR.5, SF. GHEORGHE, JUD. COVASNA			BENEFICIAR: MUNICIPIUL SFANTU GHEORGHE				
	PROIECTANT GENERAL:			PROIECTANT SPECIALITATEA INSTALATII:	număr proiect			
	BLIPSZ SRL			Engel Gordon SRL	15 / 2019			
400440 - CLUJ-NAPOCA, str. AUREL SUCIU, nr.20/10 520036 - SPINTU GHEORGHE, str. CIUCULUI, nr.62				număr planșă	IE - 03			
				tip / fază proiect	D.A.L.I.			
				nr. ordine	I-27			

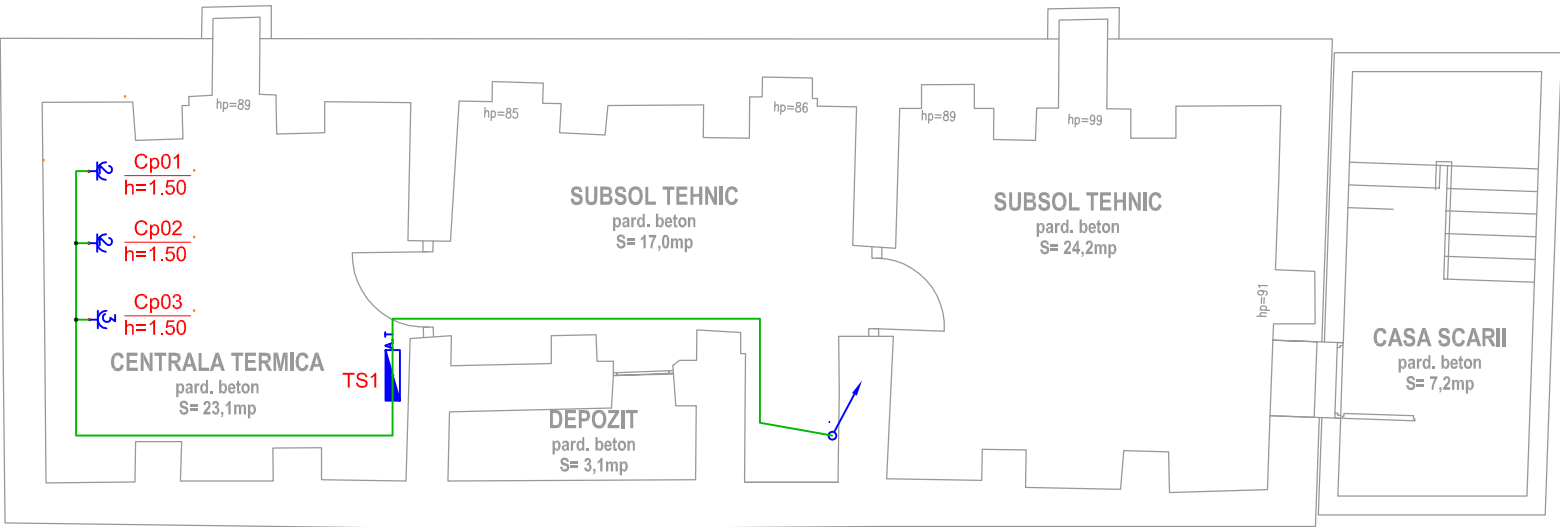

categoria de importanta: C ;  
clasa de importanta: III

ACEST DOCUMENT INTRA SUB INCIDENTA LEGII NR. 8/1996  
PRIVIND DREPTUL DE AUTOR.  
UTILIZAREA SA TREBUIE SA FIE CONFORM CELEI PT. CARE A FOST  
ELABORAT, FIIND INTERZISA REPRODUCEREA SI DIFUZAREA PANA  
AUTORIZAREA EXPRESA.

Legenda

Conductor electric

Cp01  
h=1.50

Priza monofazata 230V


Priza trifazata 400V

TG/S A.T. Tablou general / secundar

FB Firida de bransament

Coloana alimentare

INITIALE	SCARA 1:100	DATA: 12.2019	DENUMIRE PLANȘĂ: INSTALATII ELECTRICE	
	ȘEF PROIECT: arh. BENEDEK István			
	PROIECTAT: arh. BENEDEK István			
	PROIECTAT: ing. Bartos Karoly			
CORECTAT	DESENAT: ing. Bartos Karoly		PRIZE PLAN SUBSOL	
	DENUMIRE PROIECT: AMENAJARE CENTRU COMUNITAR CAMPUL FRUMOS			
	AMPLASAMENT: STR. CAMPUL FRUMOS NR.5, SF. GHEORGHE, JUD. COVASNA			
DATA	BENEFICIAR: MUNICIPIUL SFANTU GHEORGHE			
	PROIECTANT GENERAL:		PROIECTANT SPECIALITATEA INSTALATII:	număr proiect
	BLIPSZ SRL		Engel Gordon SRL	15 / 2019
	400440 - CLUJ-NAPOCA, str. AUREL SUCIU, nr.20/10 520036 - SFINTU GHEORGHE, str. CIUCULUI, nr.62			număr planșă
			tip / fază proiect	IE - 04
				D.A.L.I.
				nr. ordine
				I-28

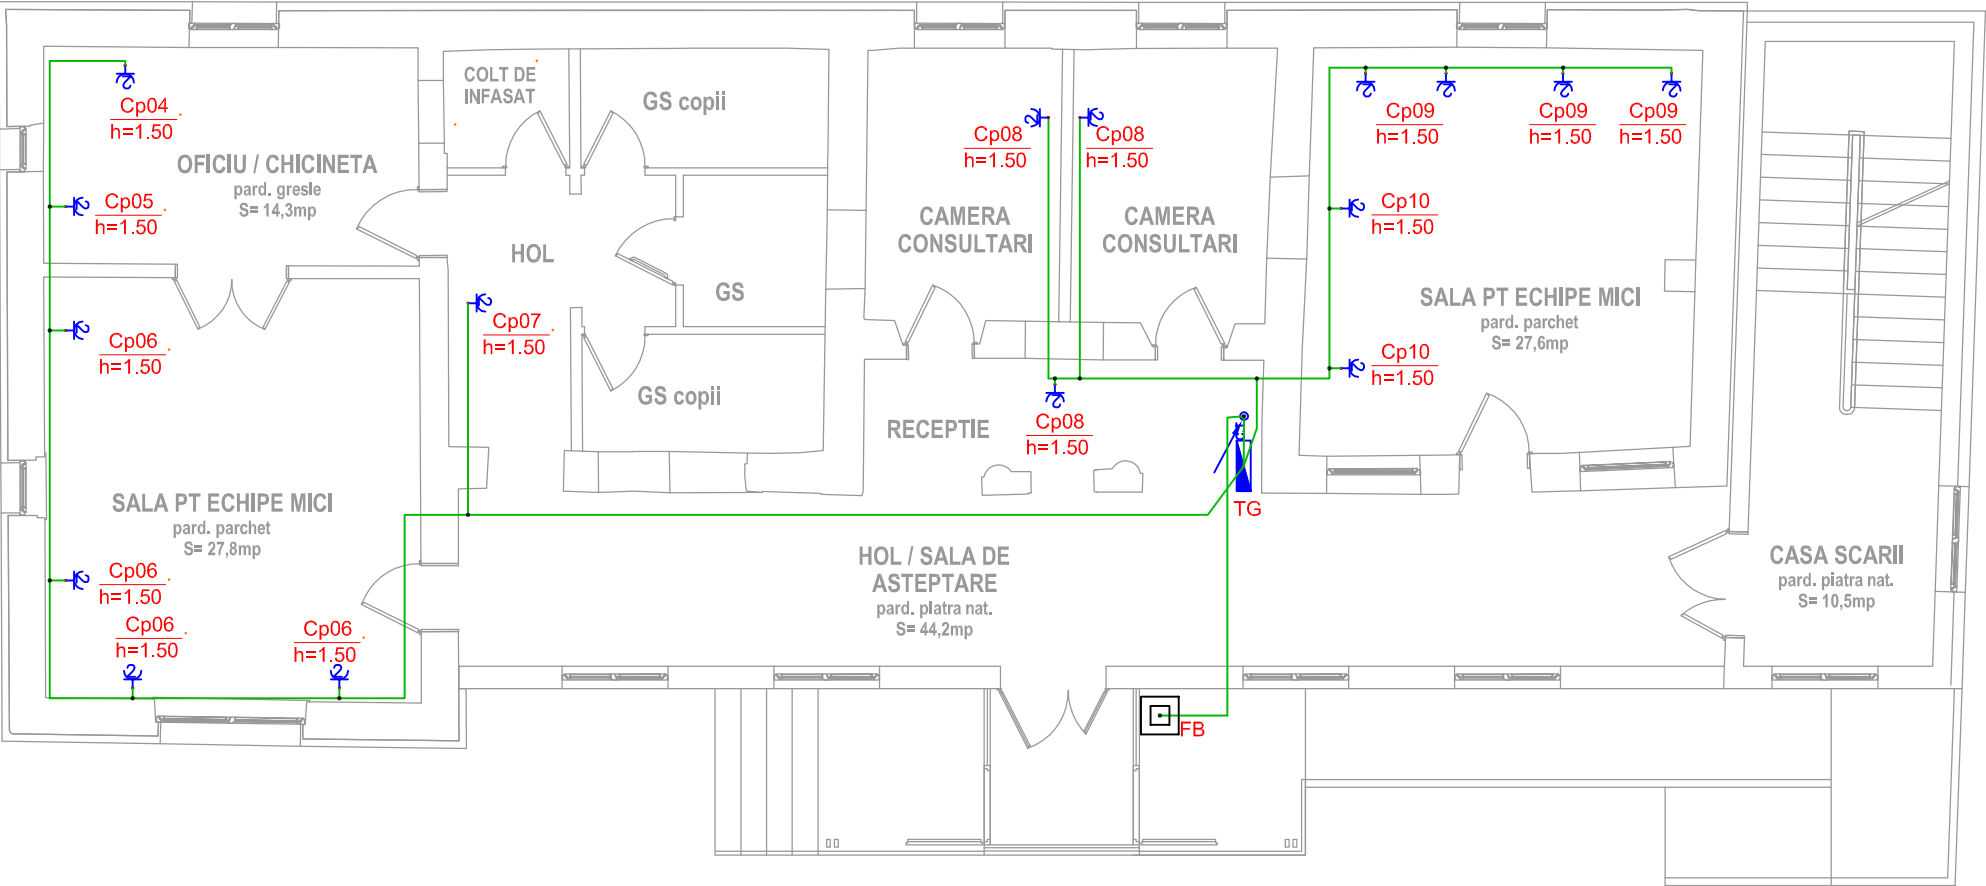

categoria de importanta: C ;  
clasa de importanta: III

ACEST DOCUMENT INTRA SUB INCIDENTA LEGII NR. 8/1996  
PRIVIND DREPTUL DE AUTOR.  
UTILIZAREA SA TREBUIE SA FIE CONFORM CELEI PT. CARE A FOST  
ELABORAT, FIIND INTERZISA REPRODUCEREA SI DIFUZAREA FARA  
AUTORIZAREA EXPRESA.

Legenda

Conductor electric

Cp01  
h=1.50

Priza monofazata 230V

Priza trifazata 400V

TG/S


FB

Tablou general / secundar

Firida de bransament

Coloana alimentare

INITIALE	SCARA 1:100	DATA: 12.2019	DENUMIRE PLANȘĂ: INSTALATII ELECTRICE PRIZE PLAN PARTER			
	ȘEF PROIECT: arh. BENEDEK István					
	PROIECTAT: arh. BENEDEK István					
CORECTAT	PROIECTAT: ing. Bartos Karoly		DENUMIRE PROIECT: AMENAJARE CENTRU COMUNITAR CAMPUL FRUMOS			
	DESENAT: ing. Bartos Karoly					
	DENUMIRE PROIECT: AMENAJARE CENTRU COMUNITAR CAMPUL FRUMOS					
DATA	AMPLASAMENT: STR. CAMPUL FRUMOS NR.5, SF. GHEORGHE, JUD. COVASNA		BENEFICIAR: MUNICIPIUL SFANTU GHEORGHE			
	PROIECTANT GENERAL:		PROIECTANT SPECIALITATEA INSTALATII:			
	BLIPSZ SRL		Engel Gordon SRL			
400440 - CLUJ-NAPOCA, str. AUREL SUCIU, nr.20/10 520036 - SFINTU GHEORGHE, str. CIUCULUI, nr.62			număr proiect	15 / 2019		
			număr planșă	IE - 05		
			tip / fază proiect	D.A.L.I.		
			nr. ordine	I-29		

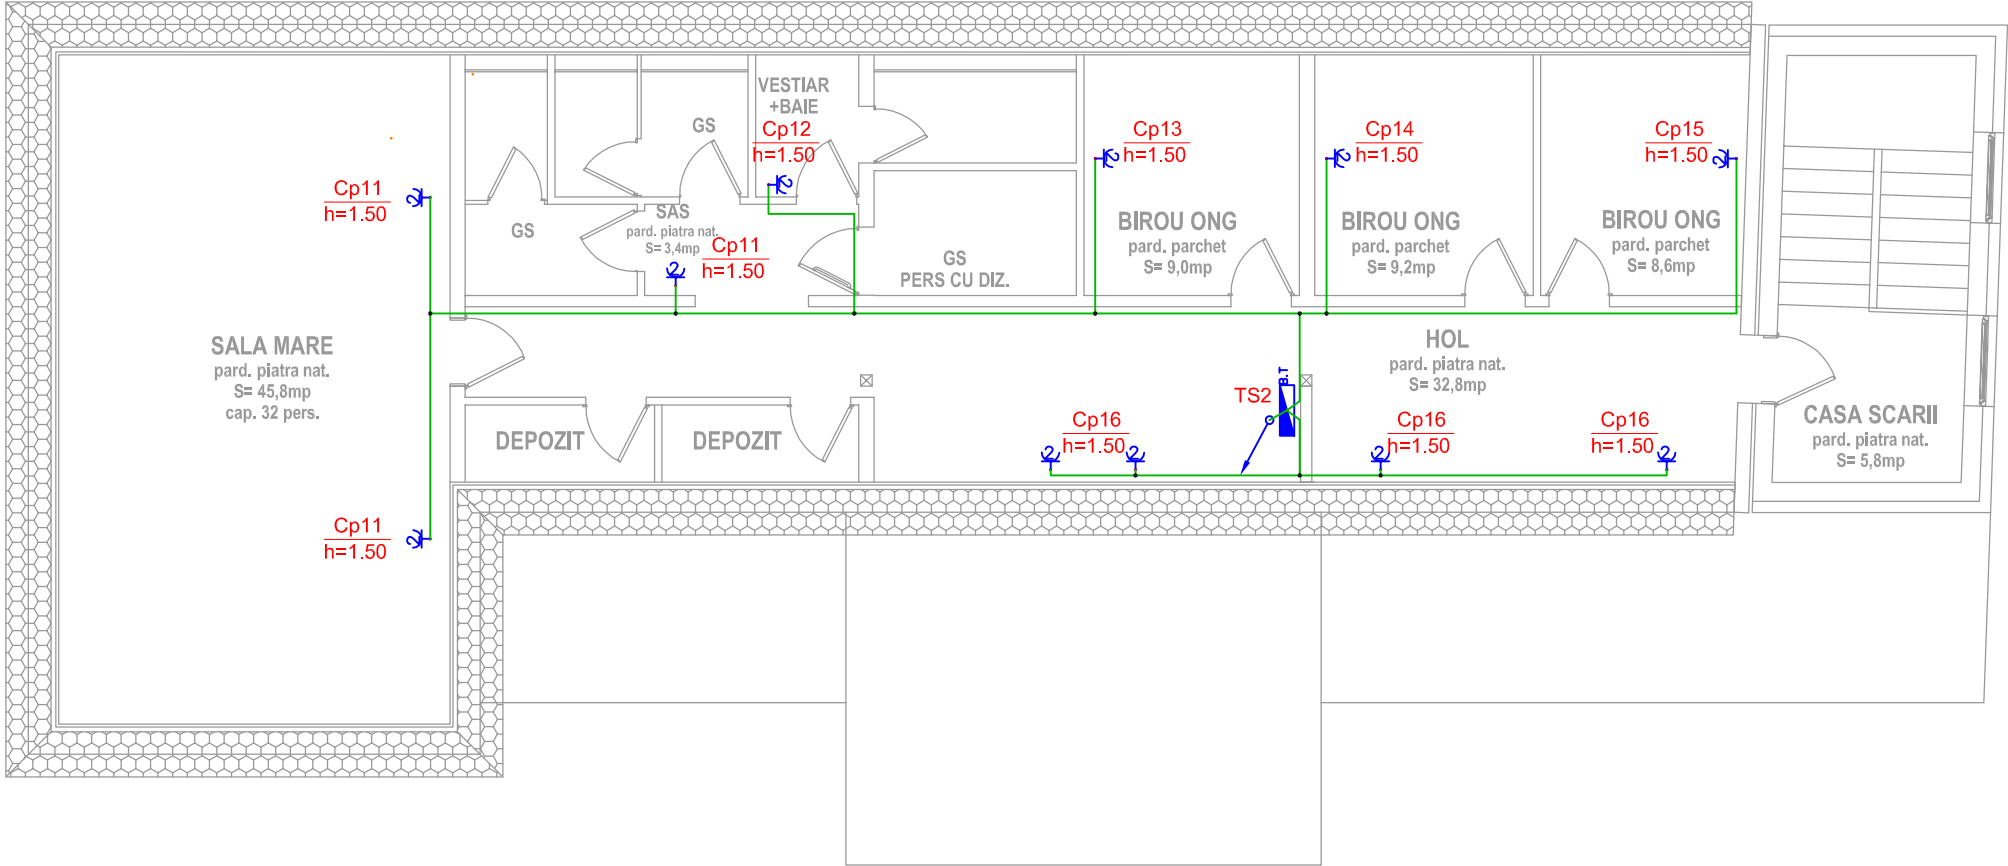

categoria de importanta: C ;  
clasa de importanta: III

ACEST DOCUMENT INTRA SUB INCIDENTA LEGII NR. 8/1996  
PRIVIND DREPTUL DE AUTOR.  
UTILIZAREA SA TREBUIE SA FIE CONFORM CELEI PT. CARE A FOST  
ELABORAT, FIIND INTERZISA REPRODUCEREA SI DIFUZAREA PANA  
AUTORIZAREA EXPRESA.

Legenda

Conductor electric

Cp01  
h=1.50

Priza monofazata 230V

Priza trifazata 400V

TG/S A.T


FB

Coloana alimentare

Nr circuit  
Inaltime de montare  
Priza monofazata 230V  
Priza trifazata 400V  
Tablou general / secundar  
Firida de bransament  
Coloana alimentare

INITIALE	SCARA 1:100	DATA: 12.2019	DENUMIRE PLANȘĂ: INSTALATII ELECTRICE  PRIZE  PLAN MANSARDA	
	ȘEF PROIECT: arh. BENEDEK István			
	PROIECTAT: arh. BENEDEK István			
	PROIECTAT: ing. Bartos Karoly			
CORECTAT	DESENAT: ing. Bartos Karoly		DENUMIRE PROIECT: AMENAJARE CENTRU COMUNITAR CAMPUL FRUMOS	
	AMPLASAMENT: STR. CAMPUL FRUMOS NR.5, SF. GHEORGHE, JUD. COVASNA			
	BENEFICIAR: MUNICIPIUL SFANTU GHEORGHE			
	PROIECTANT GENERAL:			
DATA	BLIPSZ SRL		PROIECTANT SPECIALITATEA INSTALATII:	
	400440 - CLUJ-NAPOCA, str. AUREL SUCIU, nr.20/10 520036 - SFINTU GHEORGHE, str. CIUCULUI, nr.62		Engel Gordon SRL	
			număr proiect 15 / 2019	
			număr planșă IE - 06	
		tip / fază proiect D.A.L.I.		
		nr. ordine I-30		



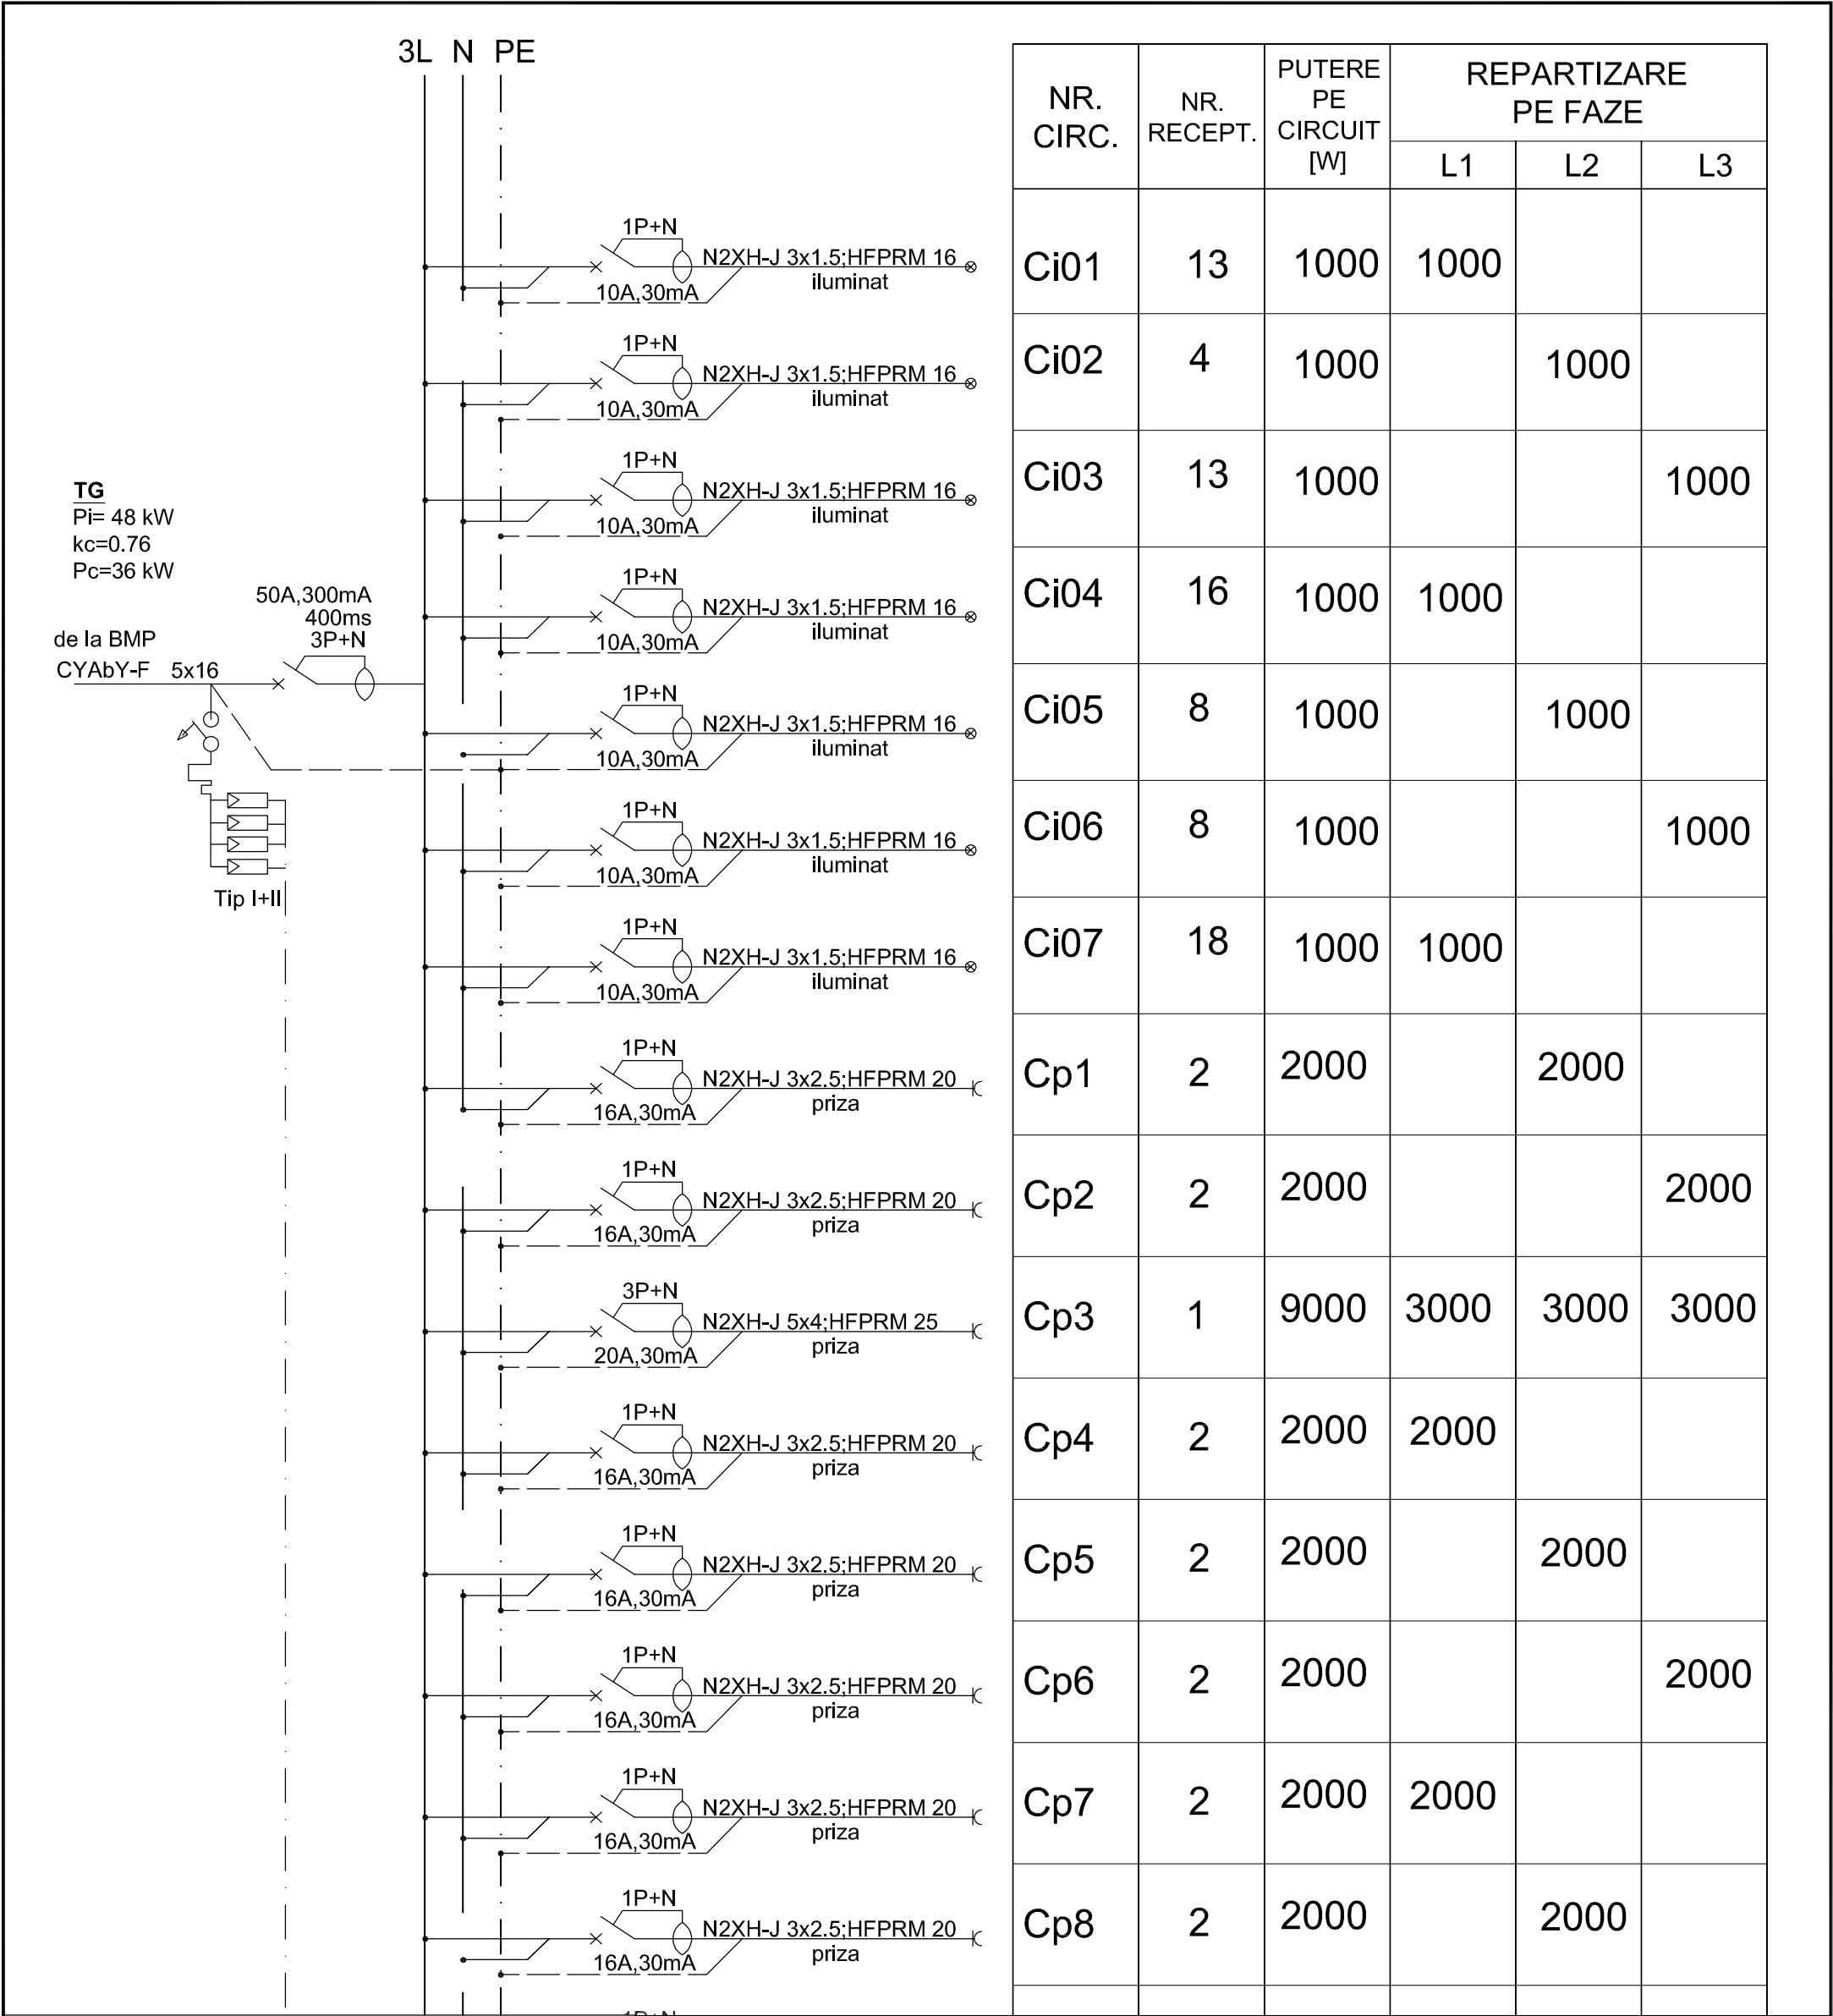

1P+N

16A,30mA

N2XH-J 3x2.5;HFPRM 20

priza

1P+N

16A,30mA

N2XH-J 3x2.5;HFPRM 20

priza

3P+N

20A,30mA

N2XH-J 5x4;HFPRM 25

priza

1P+N

16A,30mA

N2XH-J 3x2.5;HFPRM 20

priza

1P+N

16A,30mA

N2XH-J 3x2.5;HFPRM 20

priza

1P+N

16A,30mA

N2XH-J 3x2.5;HFPRM 20

priza

1P+N

16A,30mA

N2XH-J 3x2.5;HFPRM 20

priza

1P+N

16A,30mA

N2XH-J 3x2.5;HFPRM 20

priza

TG

Pi= 48 kW

kc=0.76

Pc=36 kW

de la BMP

CYAbY-F 5x16

50A,300mA

400ms

3P+N

Tip I+II

categoria de importanta: C ;

clasa de importanta: III

©

ACEST DOCUMENT INTRA SUB INCIDENTA LEGII NR. 8/1996 PRIVIND DREPTUL DE AUTOR. UTILIZAREA SA TREBUIE SA FIE CONFORM CELEI PT. CARE A FOST ELABORAT, FIIND INTERZISA REPRODUCEREA SI DIFUZAREA FARA AUTORIZAREA EXPRESA.

INITIALE	SCARA	---	DATA: 12.2019	DENUMIRE PLANȘĂ: INSTALATII ELECTRICE	
	ȘEF PROIECT: arh. BENEDEK István				
	PROIECTAT: arh. BENEDEK István				
	PROIECTAT: ing. Bartos Karoly				
CORECTAT	DESENAT: ing. Bartos Karoly			ILUMINAT SI PRIZE SCHEMA UNIFILARA -1	
	DENUMIRE PROIECT: AMENAJARE CENTRU COMUNITAR CAMPUL FRUMOS				
	AMPLASAMENT: STR. CAMPUL FRUMOS NR.5, SF. GHEORGHE, JUD. COVASNA				
	BENEFICIAR: MUNICIPIUL SFANTU GHEORGHE				
DATA	PROIECTANT GENERAL:		PROIECTANT SPECIALITATEA INSTALATII:	număr proiect	15 / 2019
	BLIPSZ SRL		Engel Gordon SRL	număr planșă	IE - 07
				tip / fază proiect	D.A.L.I.
				nr. ordine	I-31

400440 - CLUJ-NAPOCA, str. AUREL SUCIU, nr.20/10

520036 - SPINTU GHEORGHE, str. CIUCULUI, nr.62

