


# PIESE DESENATE



## STR. KRIZA JANOS, BLOC 3.

 <b>PLANSHOW</b> S.R.L.	SF. GHEORGHE, 520023, str. GÖDRI FERENC, nr. 19, bl. 5, sc. A, et. 3, ap. 7, jud. COVASNA, cui. RO 33168397, nr. reg. com. J14/125/2014, tel. +40 741 919 671, e-mail: office@planshow.ro	Beneficiar: MUNICIPIUL SFANTU GHEORGHE	Pr. nr. 18 / 2019
Titlu proiect: LUCRARI DE RABILITARE TERMICA A BLOCULUI DE LOCUINTE STRADA KRIZA JANOS NR. 3 - FAZA D.A.L.I.	Localitate: SF. GHEORGHE, str. KRIZA JANOS, nr. 3	Faza: D.A.L.I.	



## B. BORDEROU PIESE DESENATE

### ARHITECTURĂ

Plan de încadrare	Scara 1:2000	-
Plan de situație	Scara 1:300	A-01
Plan subsol existent	Scara 1:100	Ae.01
Plan parter existent	Scara 1:100	Ae.02
Plan etaj 1 existent	Scara 1:100	Ae.03
Plan etaj 2 existent	Scara 1:100	Ae.04
Plan etaj 3 existent	Scara 1:100	Ae.05
Plan învelitoare existent	Scara 1:100	Ae.06
Secțiunea A existent	Scara 1:100	Ae.07
Secțiunea B existent	Scara 1:100	Ae.08
Fațadele nord existent	Scara 1:100	Ae.09
Fațadele est existent	Scara 1:100	Ae.10
Fațadele sud existent	Scara 1:100	Ae.11
Fațadele vest existent	Scara 1:100	Ae.12
Plan subsol propus	Scara 1:100	Ap.01
Plan parter propus	Scara 1:100	Ap.02
Plan etaj 1 propus	Scara 1:100	Ap.03
Plan etaj 2 propus	Scara 1:100	Ap.04
Plan etaj 3 propus	Scara 1:100	Ap.05
Plan învelitoare propus	Scara 1:100	Ap.06
Secțiunea A propus	Scara 1:100	Ap.07
Secțiunea B propus	Scara 1:100	Ap.08
Fațadele nord propus	Scara 1:100	Ap.09
Fațadele est propus	Scara 1:100	Ap.10
Fațadele sud propus	Scara 1:100	Ap.11
Fațadele vest propus	Scara 1:100	Ap.12

### INSTALAȚII

Plan învelitoare bloc 3 Instalații electrice	Scara 1:100	E.01
Schemă monofilară tablou electric TECS bloc 3 Instalații electrice	Scara -	E.02

Șef proiect:  
arh. ZSIGMOND Pál

Întocmit:

Stud. arh. SIMON Norbert






74 TENCU CONFORMATE  
CU ORIGINALUL

# PLAN DE SITUATIE

scara 1: 500

Sistem de proiectie STEREO 70

Plan de referinta Marea Neagra

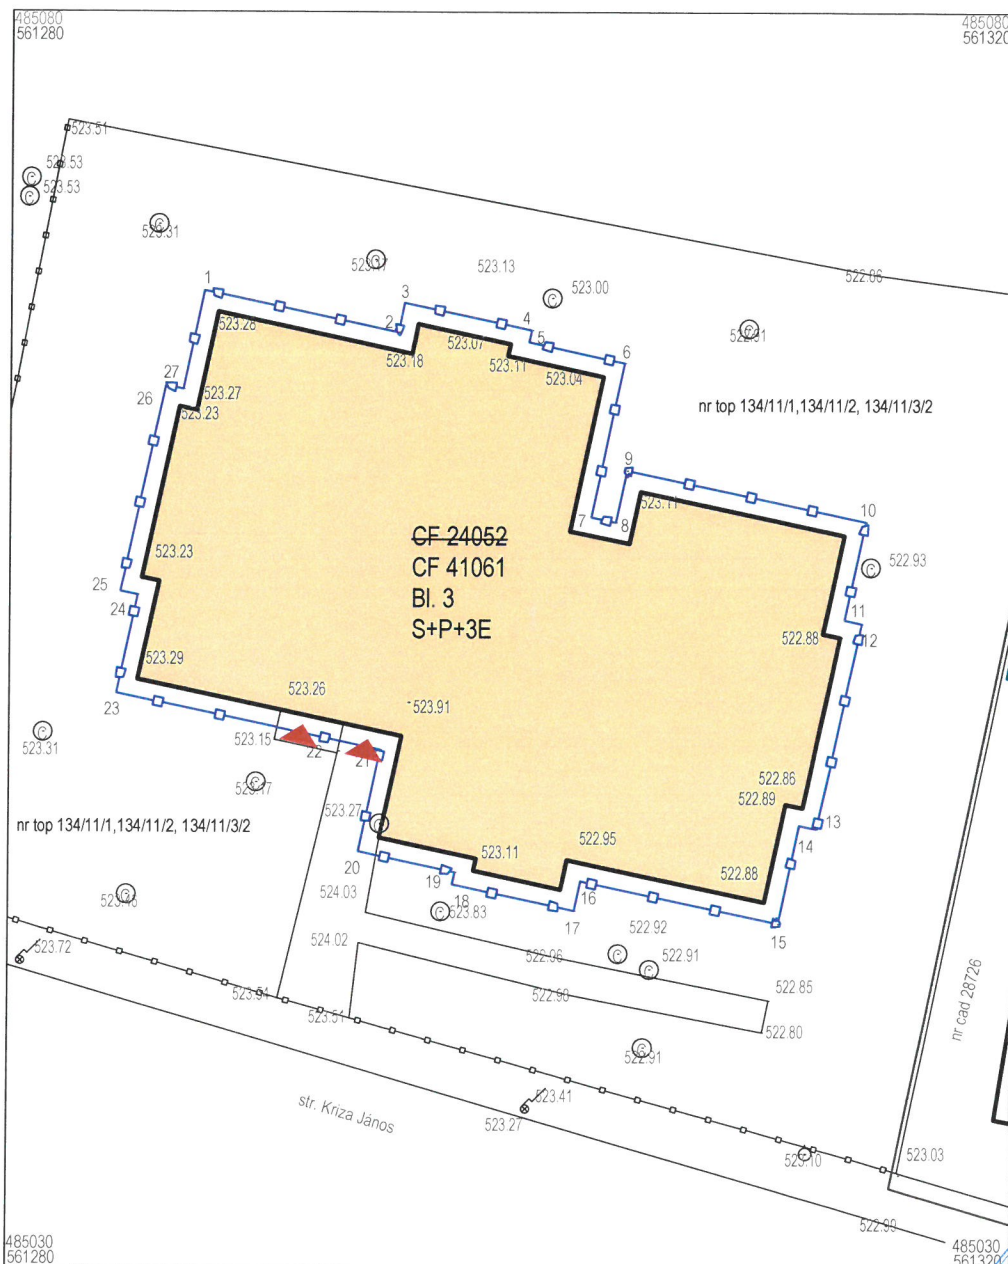

## LEGENDA

—□— LIMITA STUDIATA

▲ ACCES CLADIRE

■ CONSTRUCTIE EXISTENTA PROPUSS PT RENOVARE

▬ CONSTRUCTII VECINE

## Suprafete Total

A.C. masurat	428	mp
A.C. conf. C.F.	428	mp
A.D.	2140	mp
A.U.	1181.58	mp
S. teren	502	mp




Verificator	Ing.	A1	Referat/Expertiza nr./Data
Nume	Semnatura	Cerinta	

		SF. GHEORGHE, 520023, str. GODRI FERENC, nr. 19, bl. 5, sc. A, et. 3, ap. 7, jud. COVASNA, cui RO. 33168397, nr. reg. com. J14/125/2014, tel. +40 741 919 671, e-mail: office@planshow.ro		Beneficiar:	MUNICIPIUL SFANTU GHEORGHE	Pr. nr.	
Specificatie	Nume	Semnatura	Scara:	Localitate:	SF. GHEORGHE, str. KRIZA JANOS, nr. 3		18 / 2019
Sef proiect	arh. Zsigmond P.		1:300	Titlu proiect:	LUCRARI DE RABILITARE TERMICA A BLOCULUI DE LOCUINTE STRADA KRIZA JANOS NR. 3 - FAZA D.A.L.I.	Faza:	D.A.L.I.
Proiectat	arh. Ambrus-H. Zsófia		Data:	Titlu plansa:	PLAN DE SITUATIE	Plansa nr.	A.01
Intocmit	stud. arh. Simon N.		DEC. 2019				







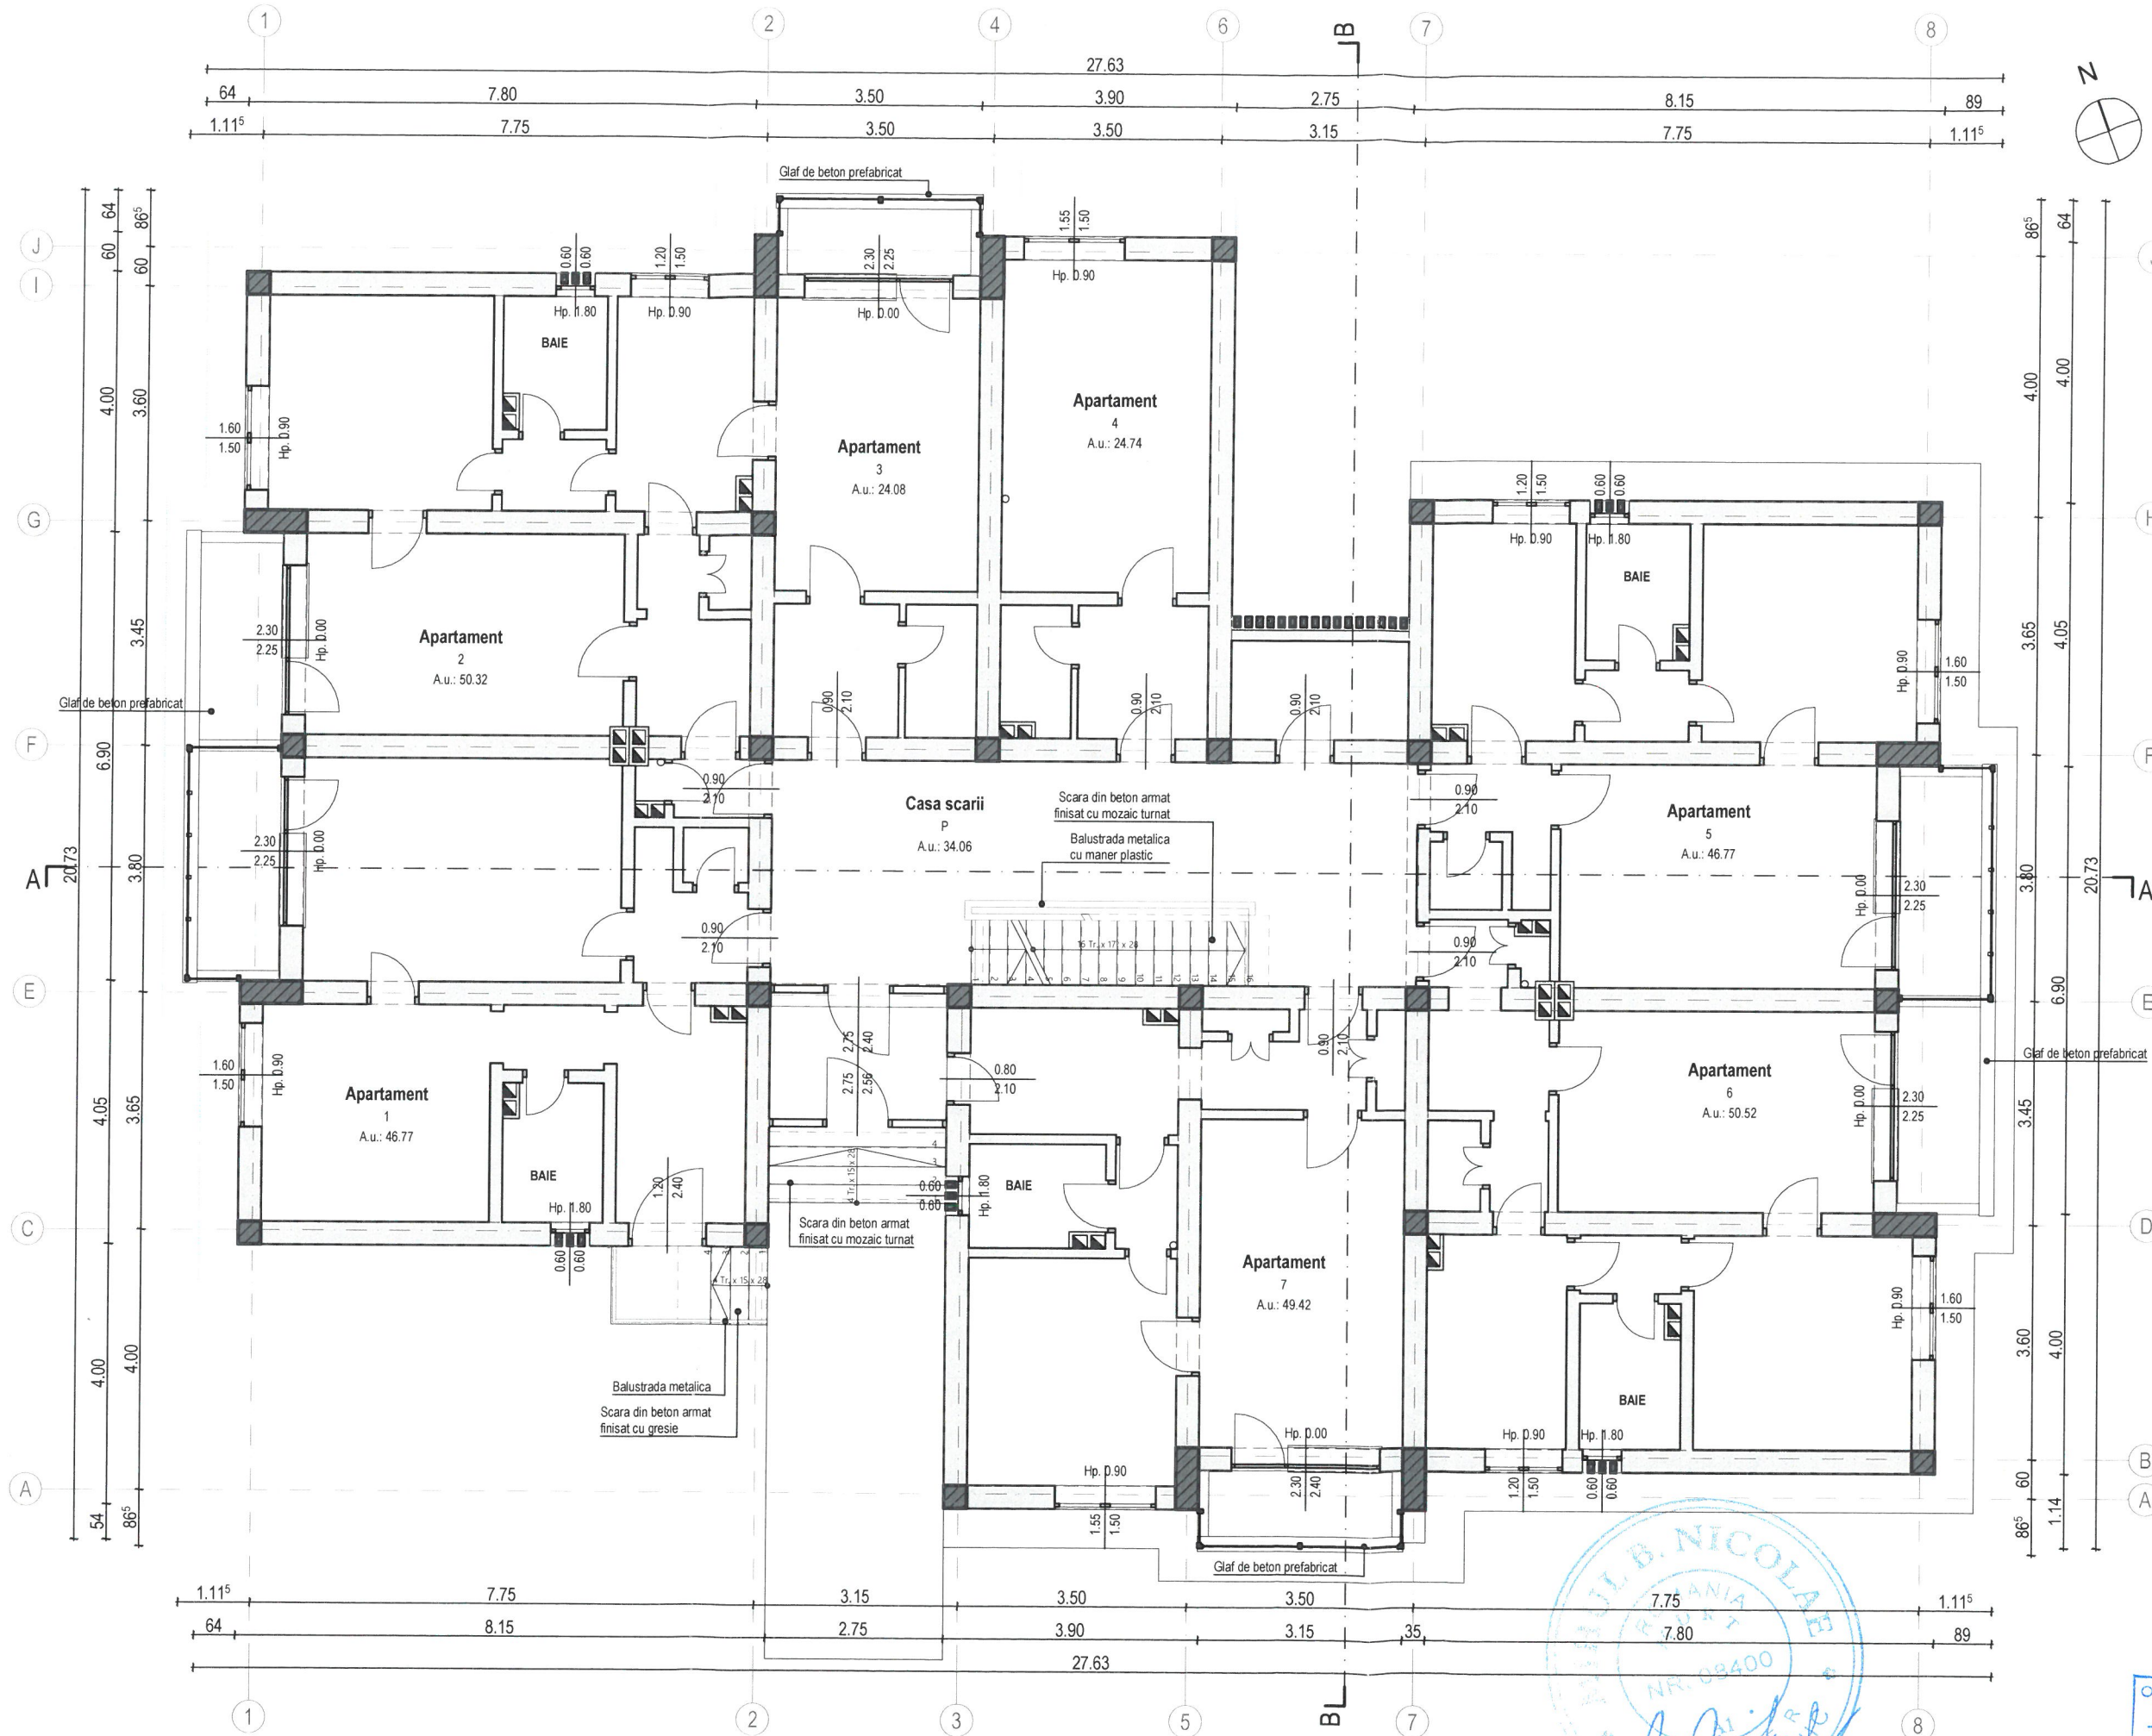

### Legenda

- Perete portant din zidarie de caramida, grosimi variabile: 15, 20, 35 cm Tencuit pe ambele fete
  - Cos de fum / aerisire
  - Stalpi / lamele de beton armat
- Categoria de importanta C  
Clasa de importanta III

Acest document este proprietatea intelectuală a PLANSHOW S.R.L. respectuiv arh. Zsigmond Pál și intra sub incidența legii nr. 116/1996 privind drepturile de autor. Utilizarea sa trebuie să fie conformă cu cele pentru care a fost elaborat. Orice încălcare reprezintă o încălcare a legii și va fi urmărirea responsabilă a autorului.

Verificator	Nume	Ing.	Semnatura	Cerinta	Referat/Expertiza nr./Data
A1					
Beneficiar:					
Municipiul Sfântu Gheorghe					
Localitate:					
Sf. Gheorghe, str. Kriza Janos, nr. 3					
Titlu proiect:					
Lucrari de reabilitare termica a blocului de locuinte strada Kriza Janos nr. 3 - faza D.A.L.I.					
Data:					
DEC. 2019					
PLAN PARTER EXISTENT					
PLAN nr. 18 / 2019					
Faza: D.A.L.I.					
Planșa nr. Ae.02					



SF. GHEORGHE 520033 str. GORDI FERENC, nr. 18 bl. 5 sc. A et. 3, ap. 7, jud. COVASNA, CUI: RO 33188397, nr. reg. com. J14125/2014, tel.: +40 741 919 671, e-mail: office@planshow.ro

PLANSHOW S.R.L.

Nume

arh. Zsigmond P.

arh. Ambrus-H. Zsófia

stud. arh. Simon N.

Scara:

1:100

Data:

DEC. 2019

PLAN PARTER EXISTENT

PLAN nr. 18 / 2019


Faza: D.A.L.I.

Planșa nr. Ae.02







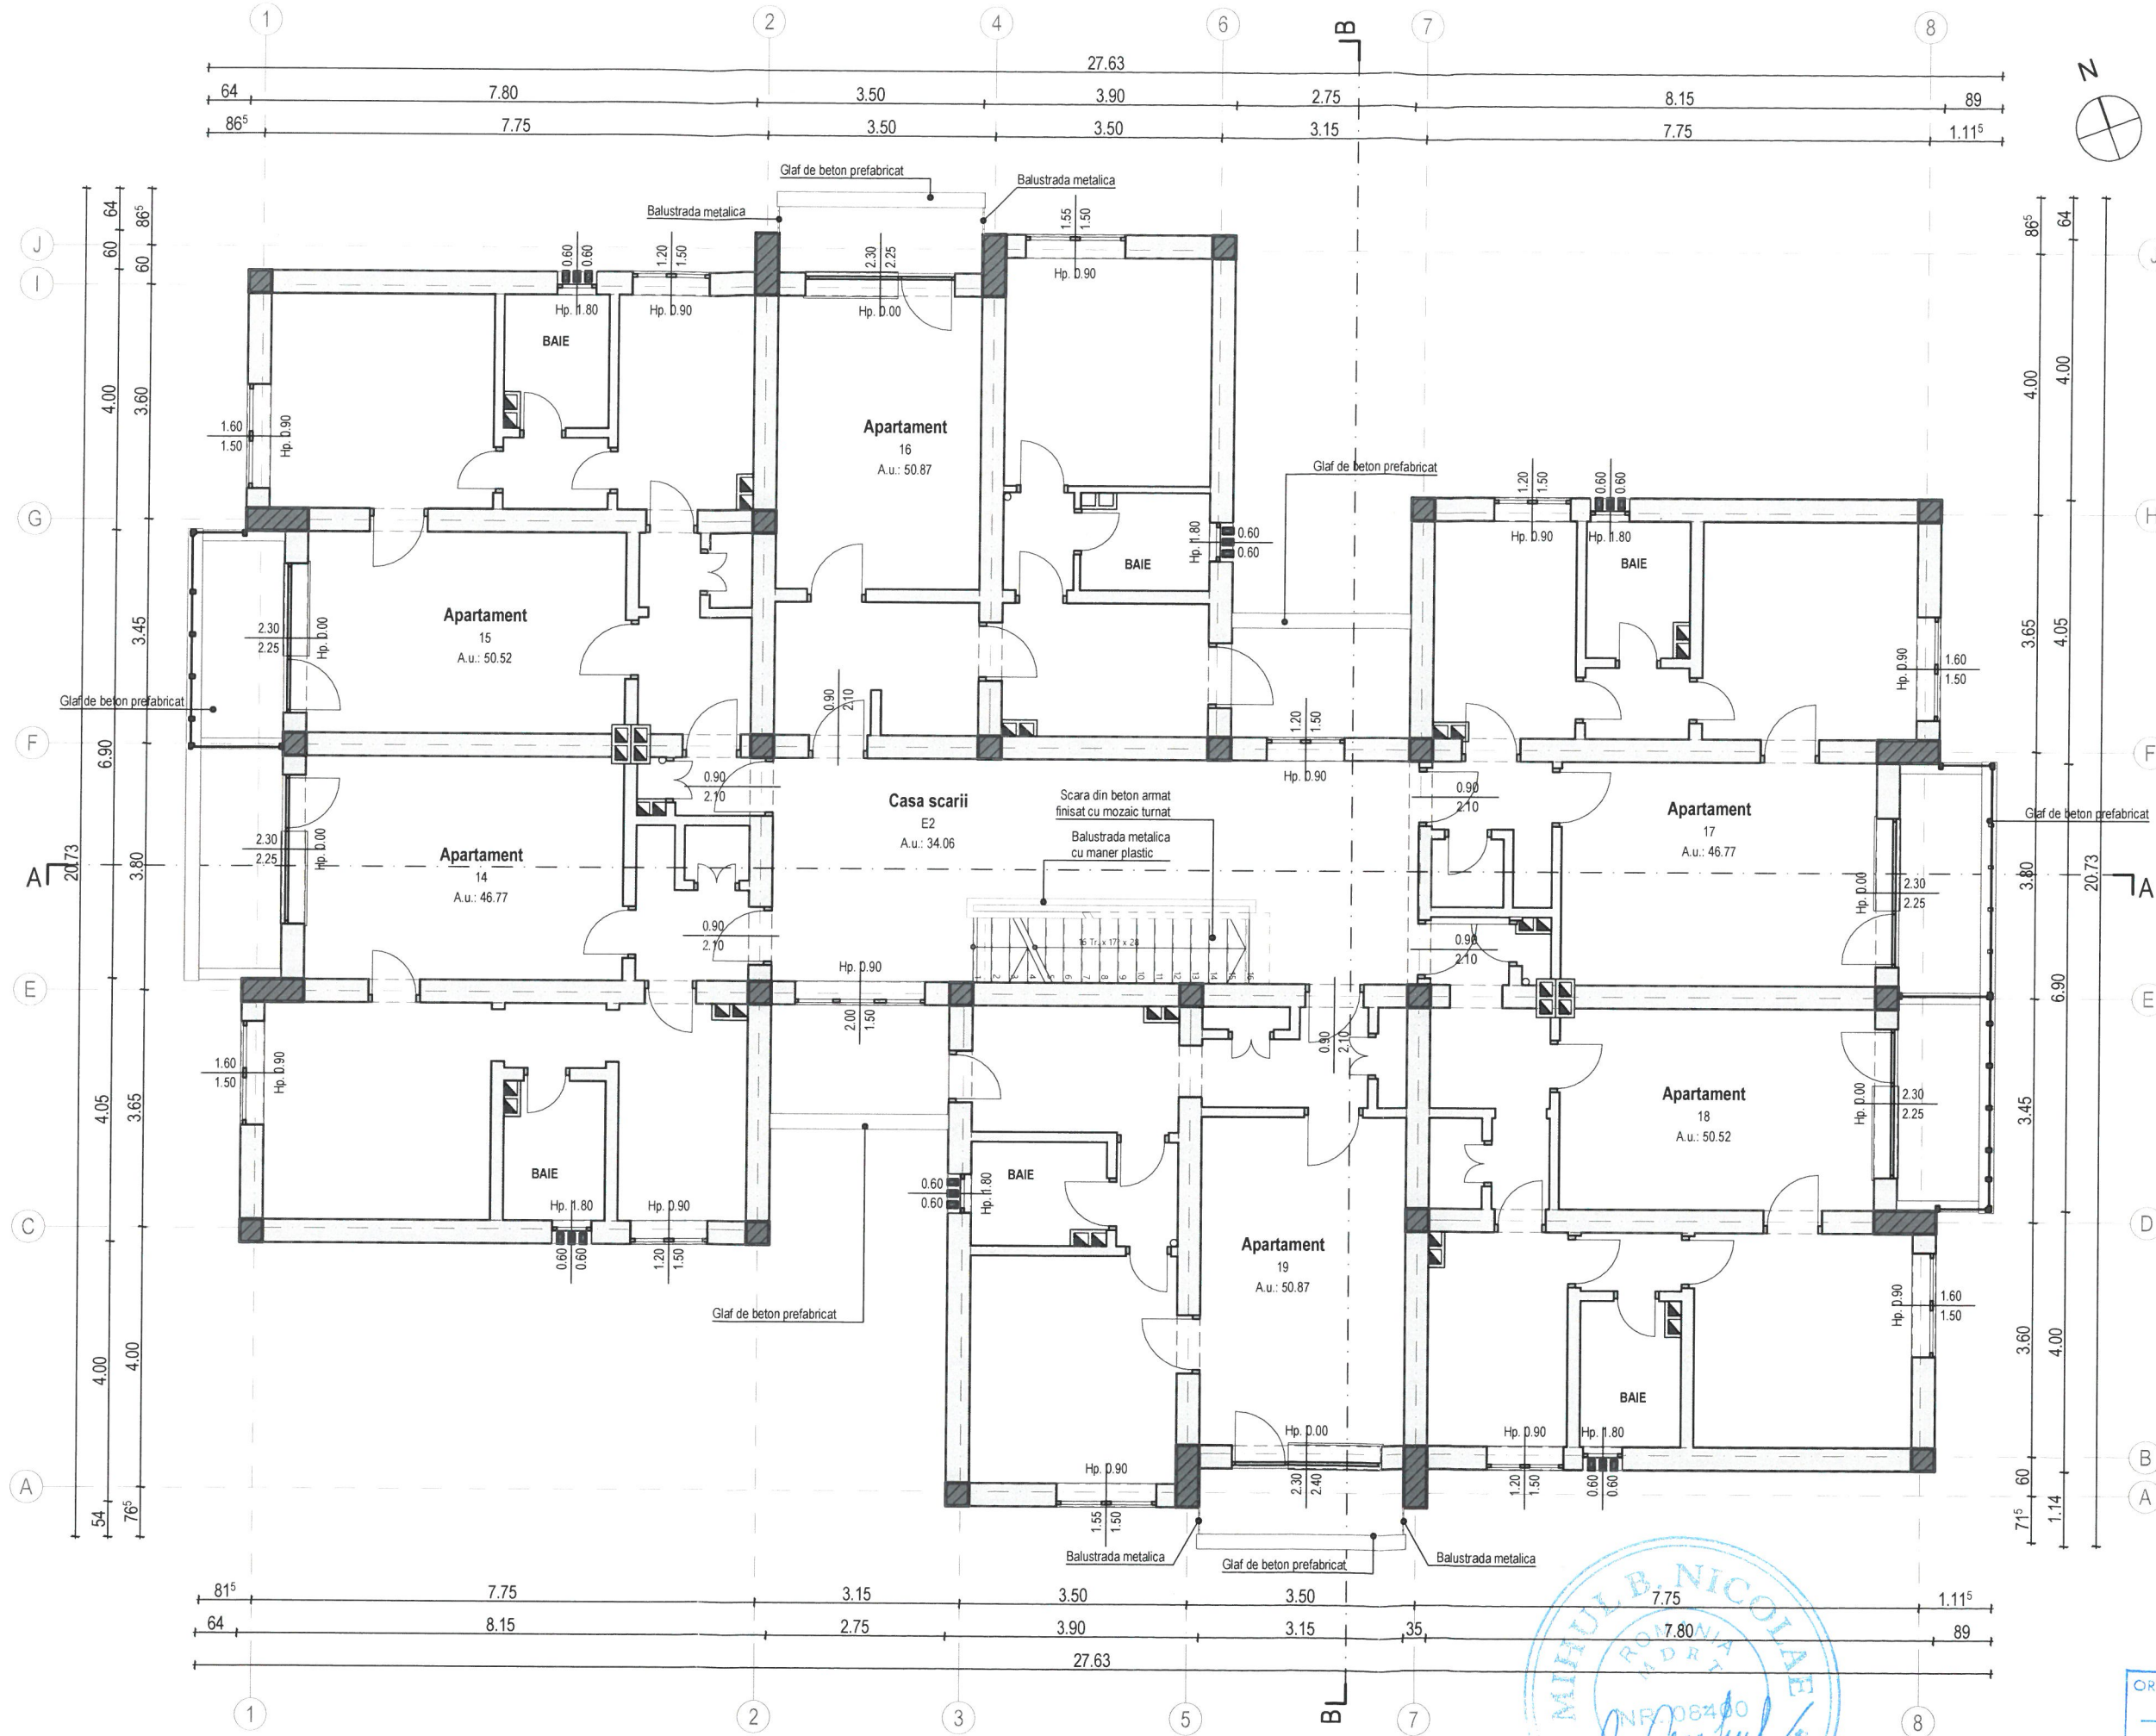

Legenda

- Perete portant din zidarie de caramida, grosimi variabile: 15, 20, 35 cm  
Tencuit pe ambele fete
  - Cos de fum / aerisire
  - Stalpi / lamele de beton armat
- Categoria de importanta C  
Clasa de importanta III


ORDINUL ARHITECTILOR  
DIN ROMANIA  
6532  
Zsigmond  
PÁL  
Arhitect  
cu drept de semnătură



Verificator	Ing.	Nume	Semnatura	Cerinta	Referat/Expertiza nr./Data
				A1	

	Beneficiar:	MUNICIPIUL SFANTU GHEORGHE		Pr. nr.	18 / 2019
	Localitate:	SF. GHEORGHE, str. KRIZA JANOS, nr. 3		Faza:	
	Titlu proiect:	LUCRARI DE RABILITARE TERMICA A BLOCULUI DE LOCUINTE STRADA KRIZA JANOS NR. 3 - FAZA D.A.L.I.		D.A.L.I.	
	Scara:	1:100		Planşa nr.	Ae.04
Specificatie	Nume			Titlu planşa:	PLAN ETAJ 2 EXISTENT
Sef proiect	arh. Zsigmond P.			Data:	DEC. 2019
Proiectat	arh. Ambrus-H. Zsófia				
Intocmit	stud. arh. Simon N.				



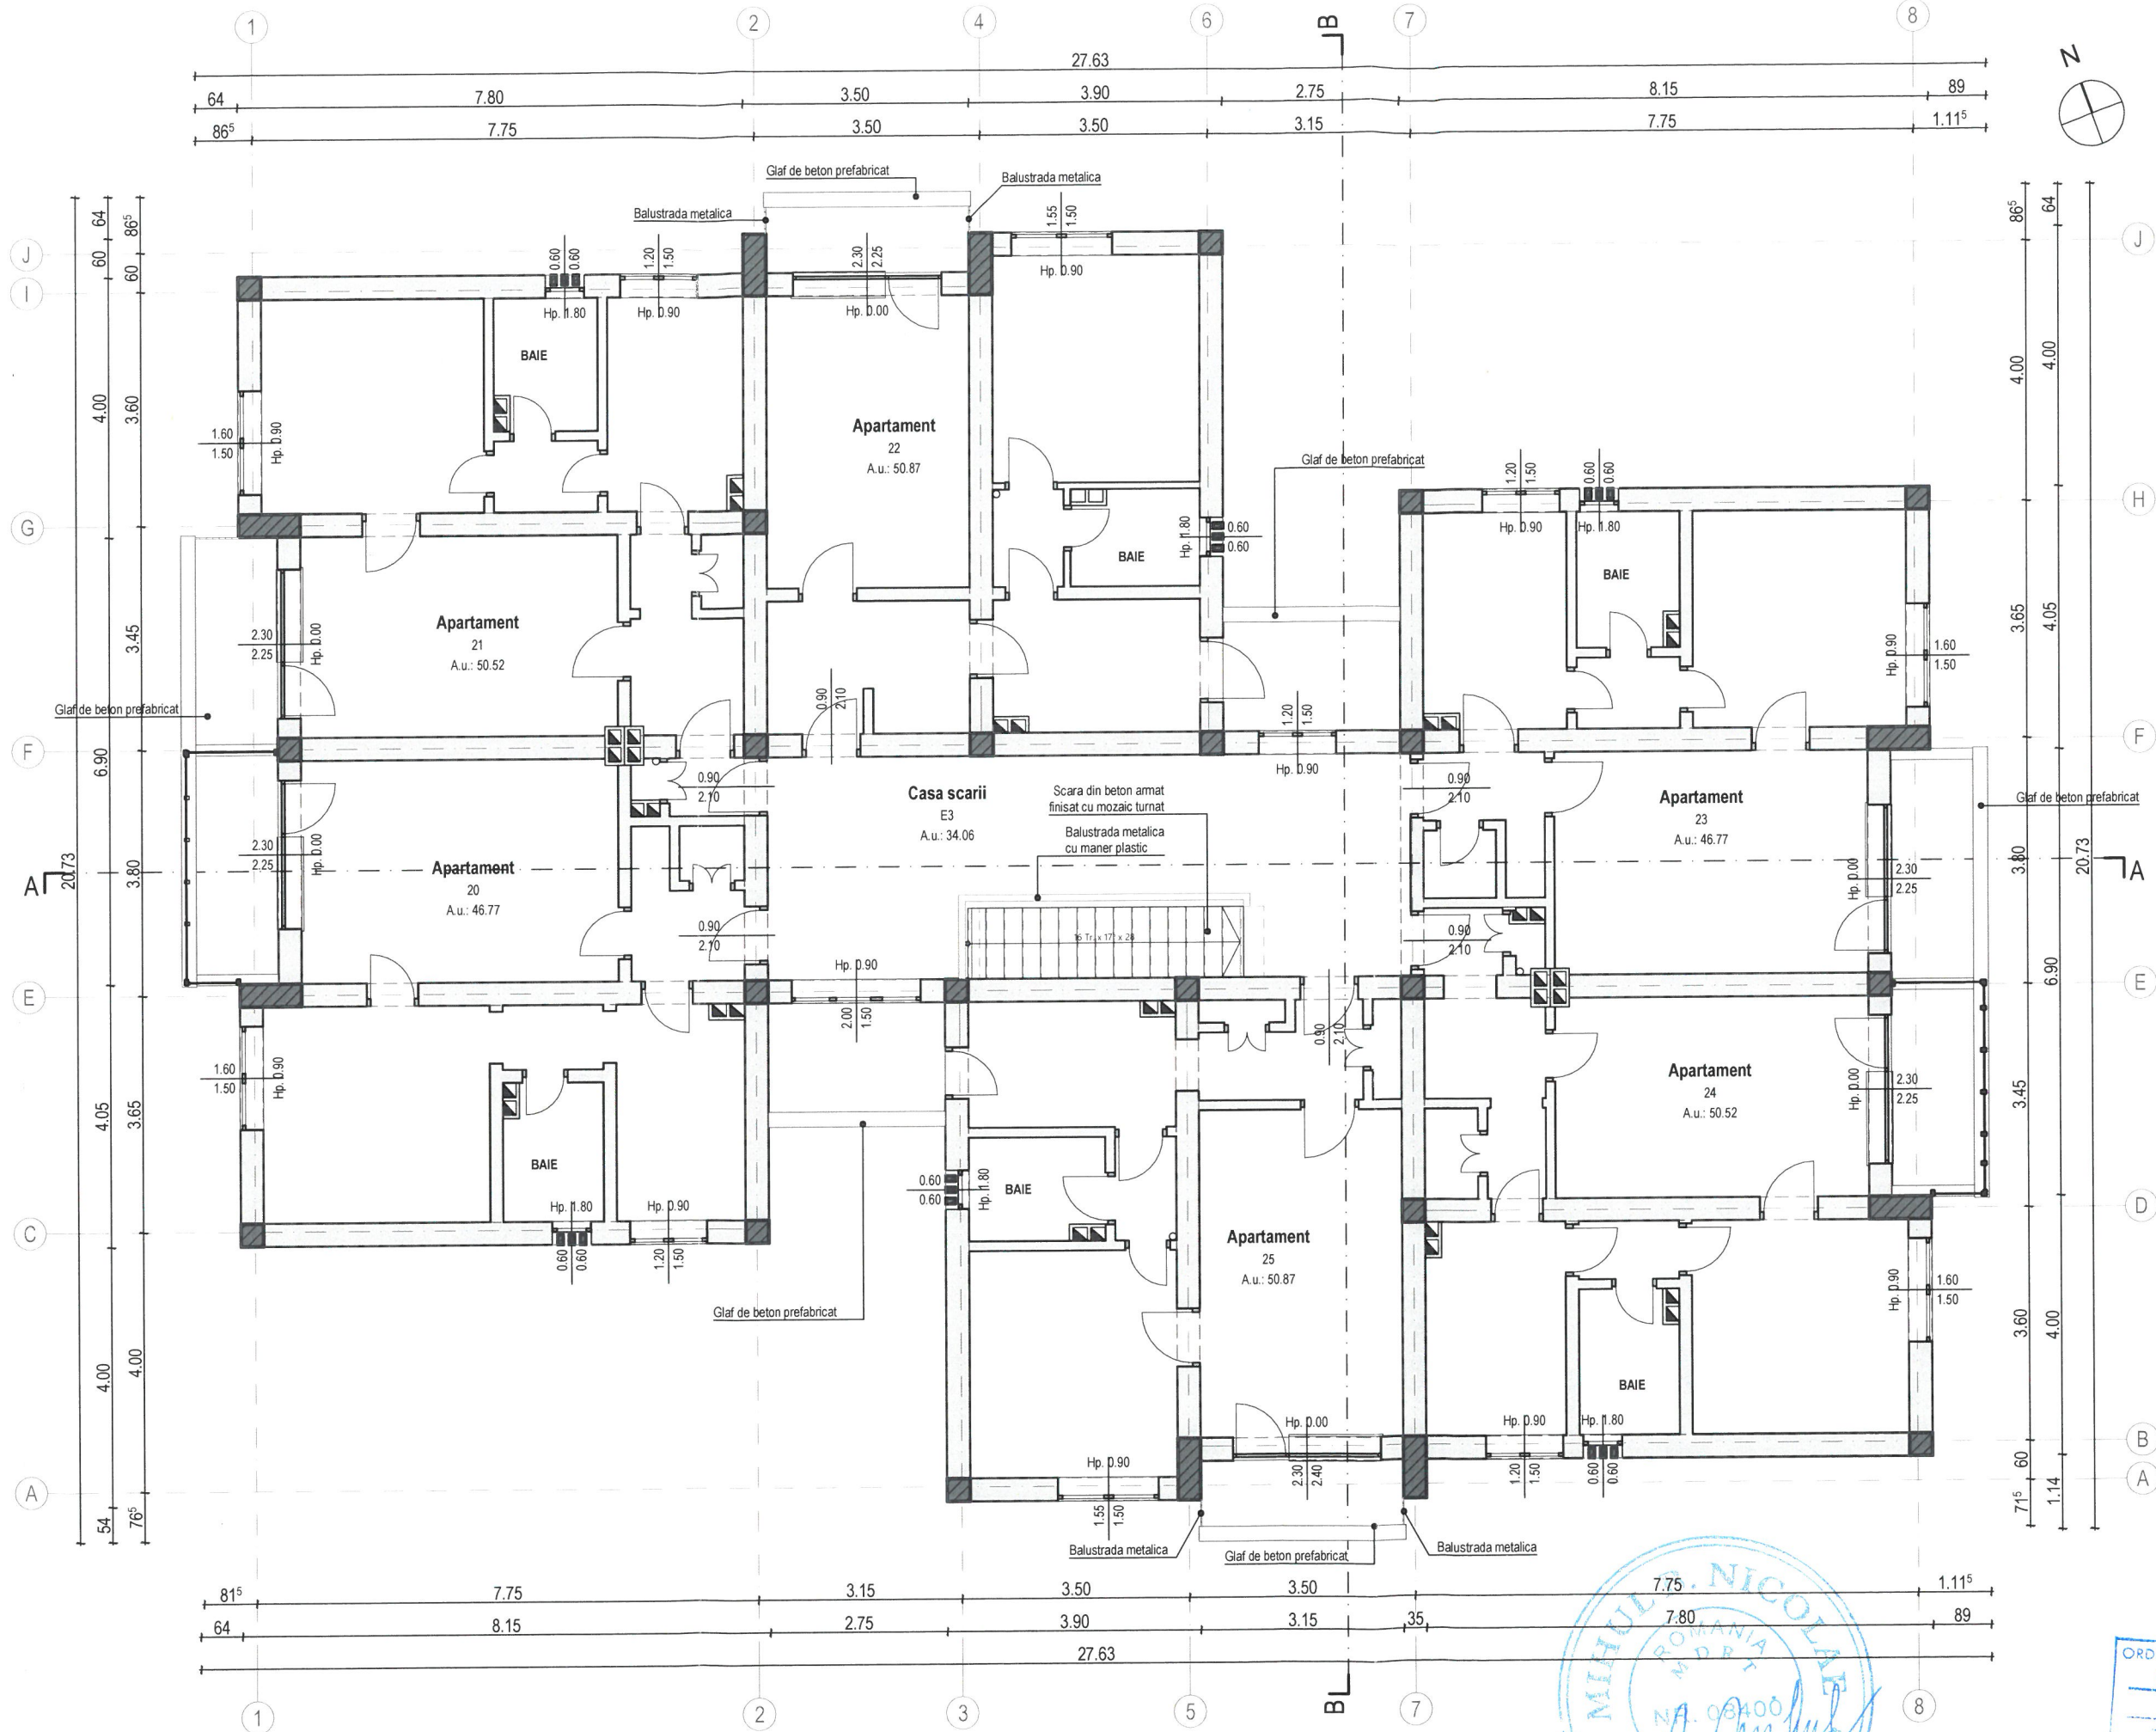


Legenda

- Perete portant din zidarie de caramida, grosimi variabile: 15, 20, 35 cm  
Tencuit pe ambele fete
  - Cos de fum / aerisire
  - Stalpi / lamele de beton armat
- Categoria de importanta C  
Clasa de importanta III




Verificator	Ing.	Nume	Semnatura	Cerinta	Referat/Expertiza nr./Data
Acest document este proprietatea individuala a PLANSHOW S.R.L. respectiv arh. Zsigmond Pál si este sub stricta interdictie de a fi folosit pentru scopuri de inginerie sau de arhitectură fara autorizarea expresa a autoritatii.					
Beneficiar: MUNICIPIUL SFANTU GHEORGHE					
Localitate: SF. GHEORGHE, str. KRIZA JANOS, nr. 3					
Titlu proiect: LUCRARI DE RABILITARE TERMICA A BLOCULUI DE LOCUINTE STRADA KRIZA JANOS NR. 3 - FAZA D.A.L.I.					
Scara: 1:100					
Data: DEC. 2019					
Titlu plansa: PLAN ETAJ 3 EXISTENT					
Pr. nr. 18 / 2019					
Faza: D.A.L.I.					
Plansa nr. Ae.05					



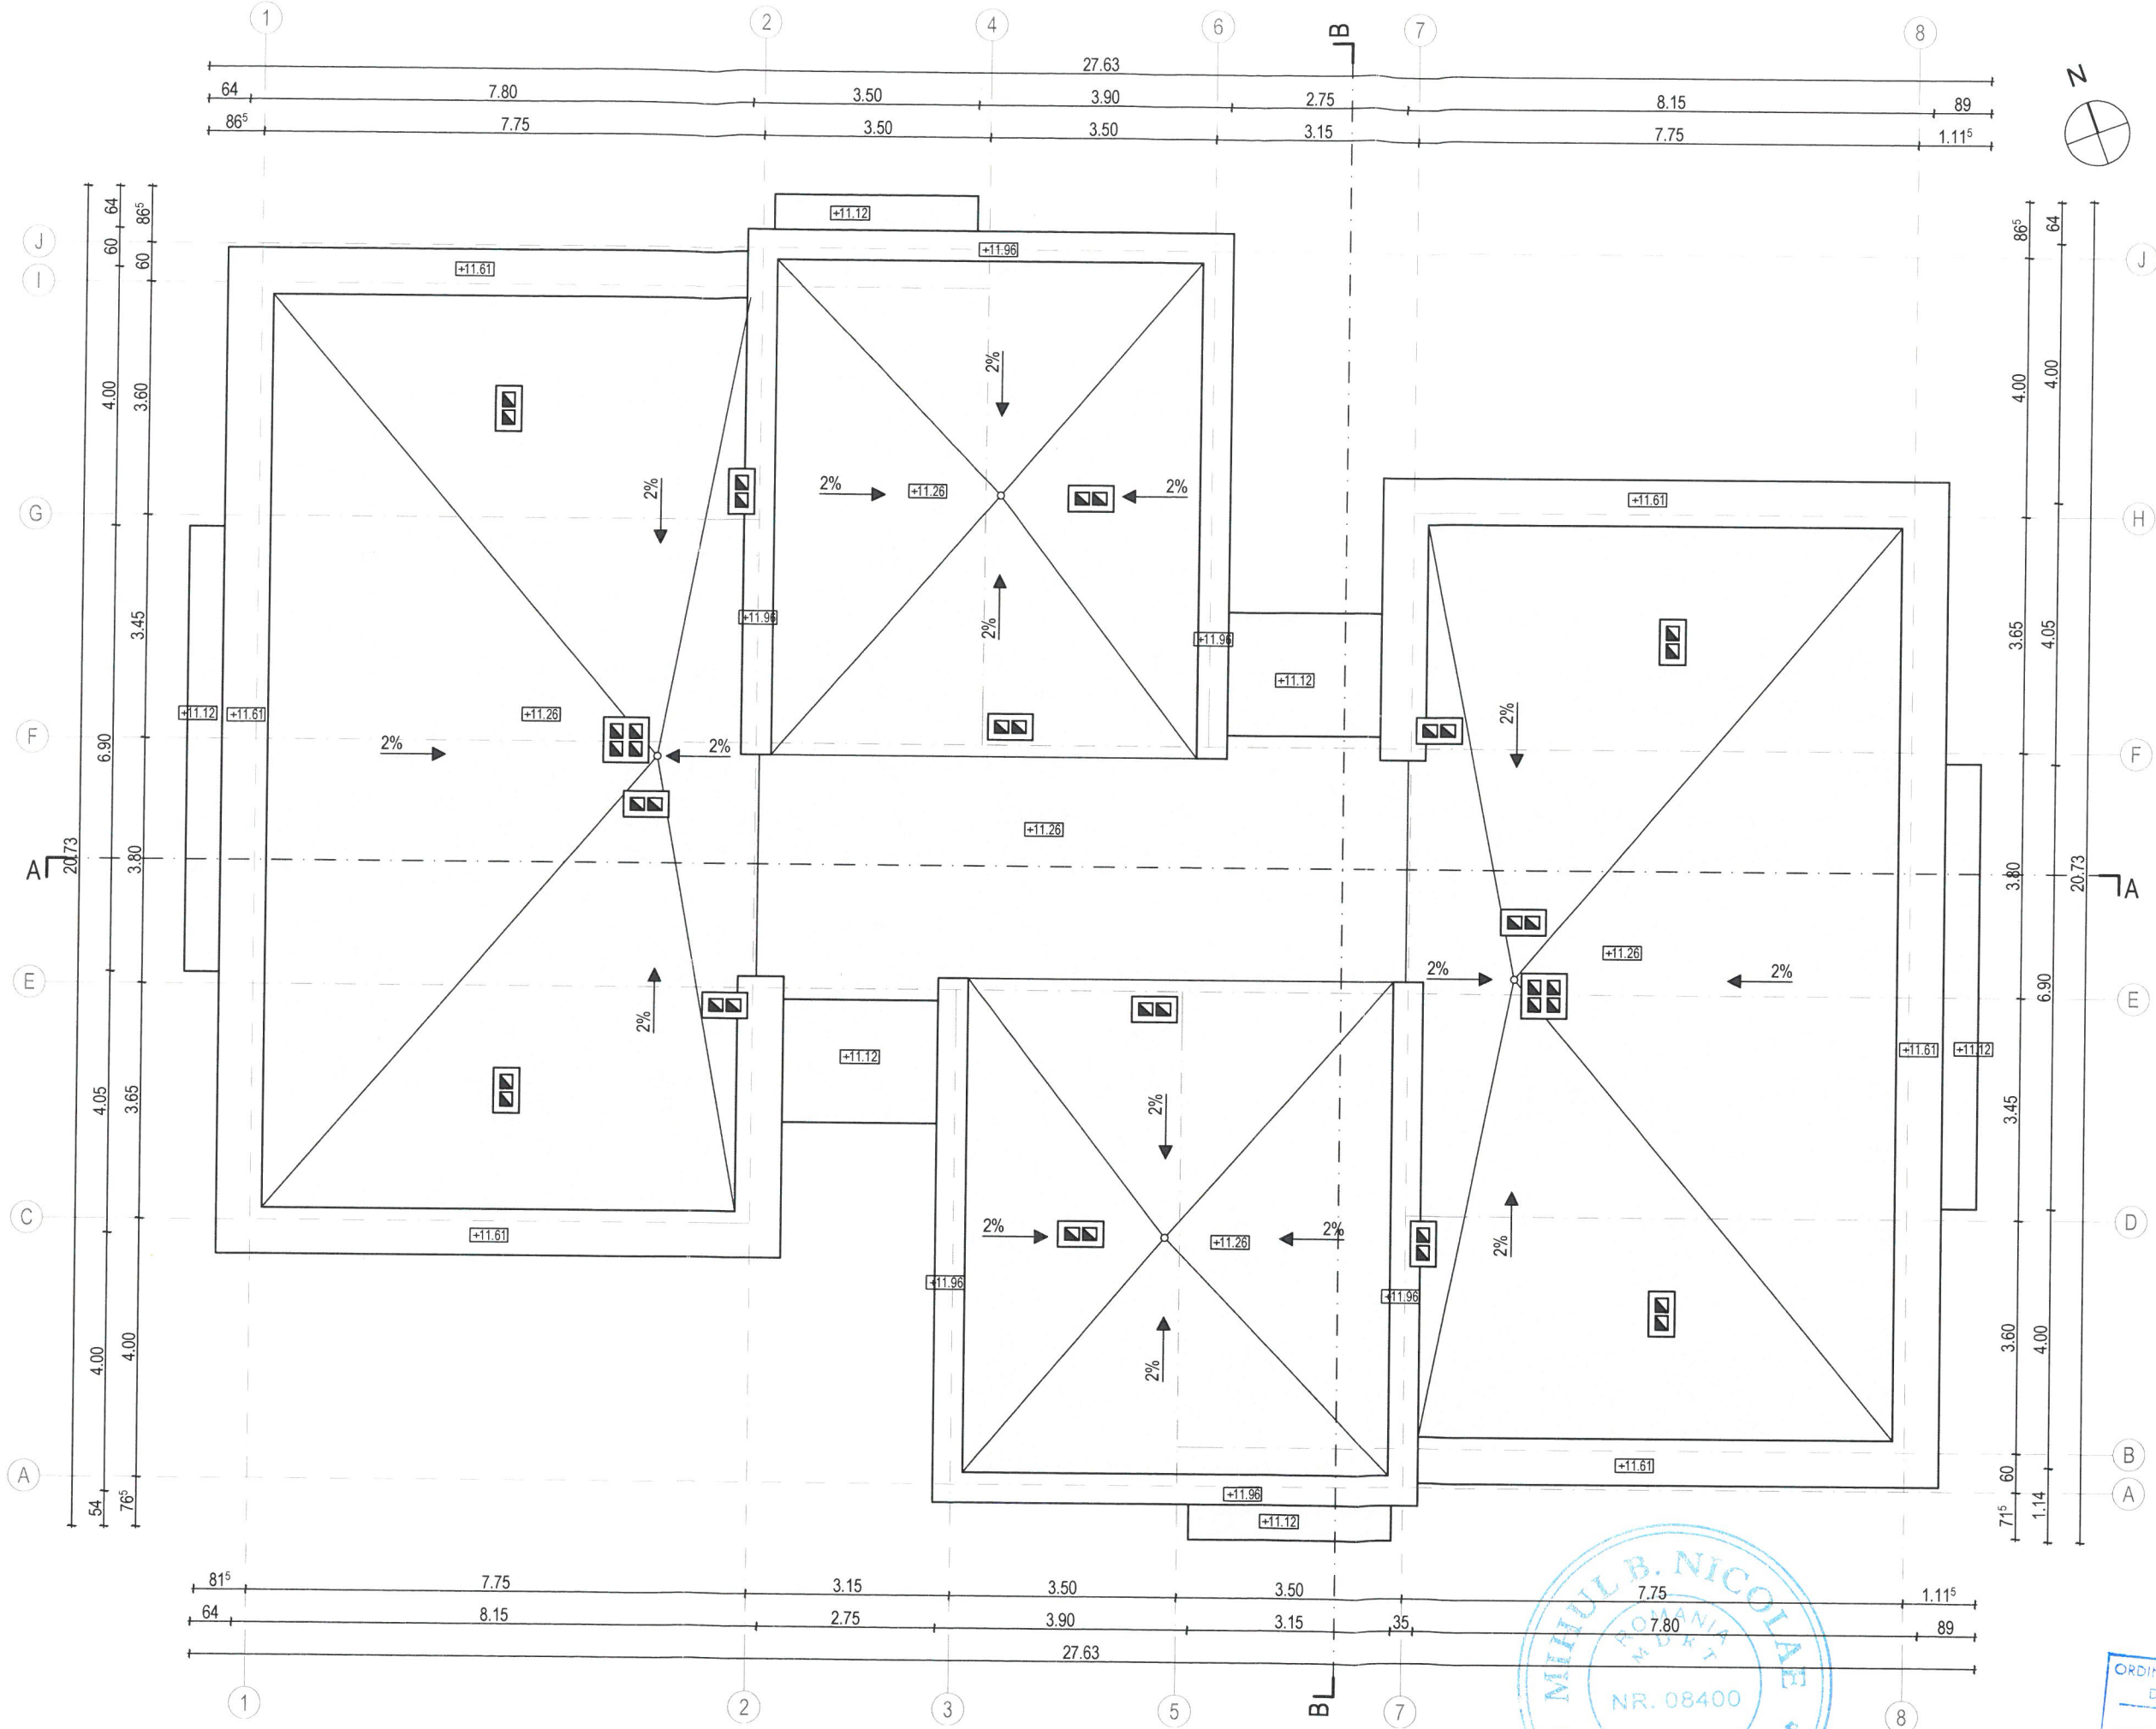


- Legenda**
- Atic tabla zincata
  - Membrana bituminuoasa
  - Cos de fum / aerisire
- Categoria de importanta **C**  
Clasa de importanta **III**

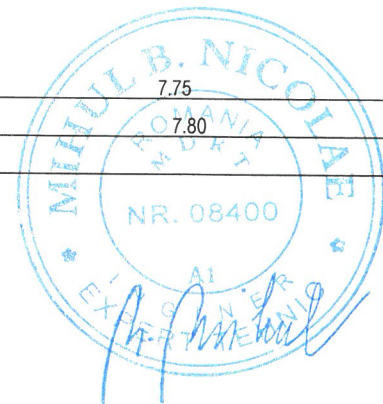

Acest document este proprietatea intelectuală a PLANSHOW S.R.L. respectuiv arh. Zsigmond Pál și nu poate fi reprodus sau folosit în altă mod decât cel pentru care a fost elaborat. Fiecare reproducere a acestui document este considerată o încălcare a legii și va fi procesată la nivel legal.

Verificator	Ing.	Nume	Semnatura	Cerinta	Referat/Expertiza nr./Data
<b>PLANSHOW S.R.L.</b>					
Specificatie	Nume	Semnatura	Scara:		
Sef proiect	arh. Zsigmond P.		1:100		
Proiectat	arh. Ambros-H. Zsófia		Data:		
Intocmit	stud. arh. Simon N.		DEC. 2019		
Beneficiar:	MUNICIPIUL SFANTU GHEORGHE		Referat/Expertiza nr./Data		
Localitate:	SF. GHEORGHE, str. KRIZA JANOS, nr. 3				
Titlu proiect:	LUCRARI DE REABILITARE TERMICA A BLOCULUI DE LOCUINTE STRADA KRIZA JANOS NR. 3 - FAZA D.A.L.I.				
Titlu plansa:	PLAN INVELITOARE EXISTENT				
Pr. nr.	18 / 2019		Faza:		
			D.A.L.I.		
			Plansa nr.		
			Ae.06		



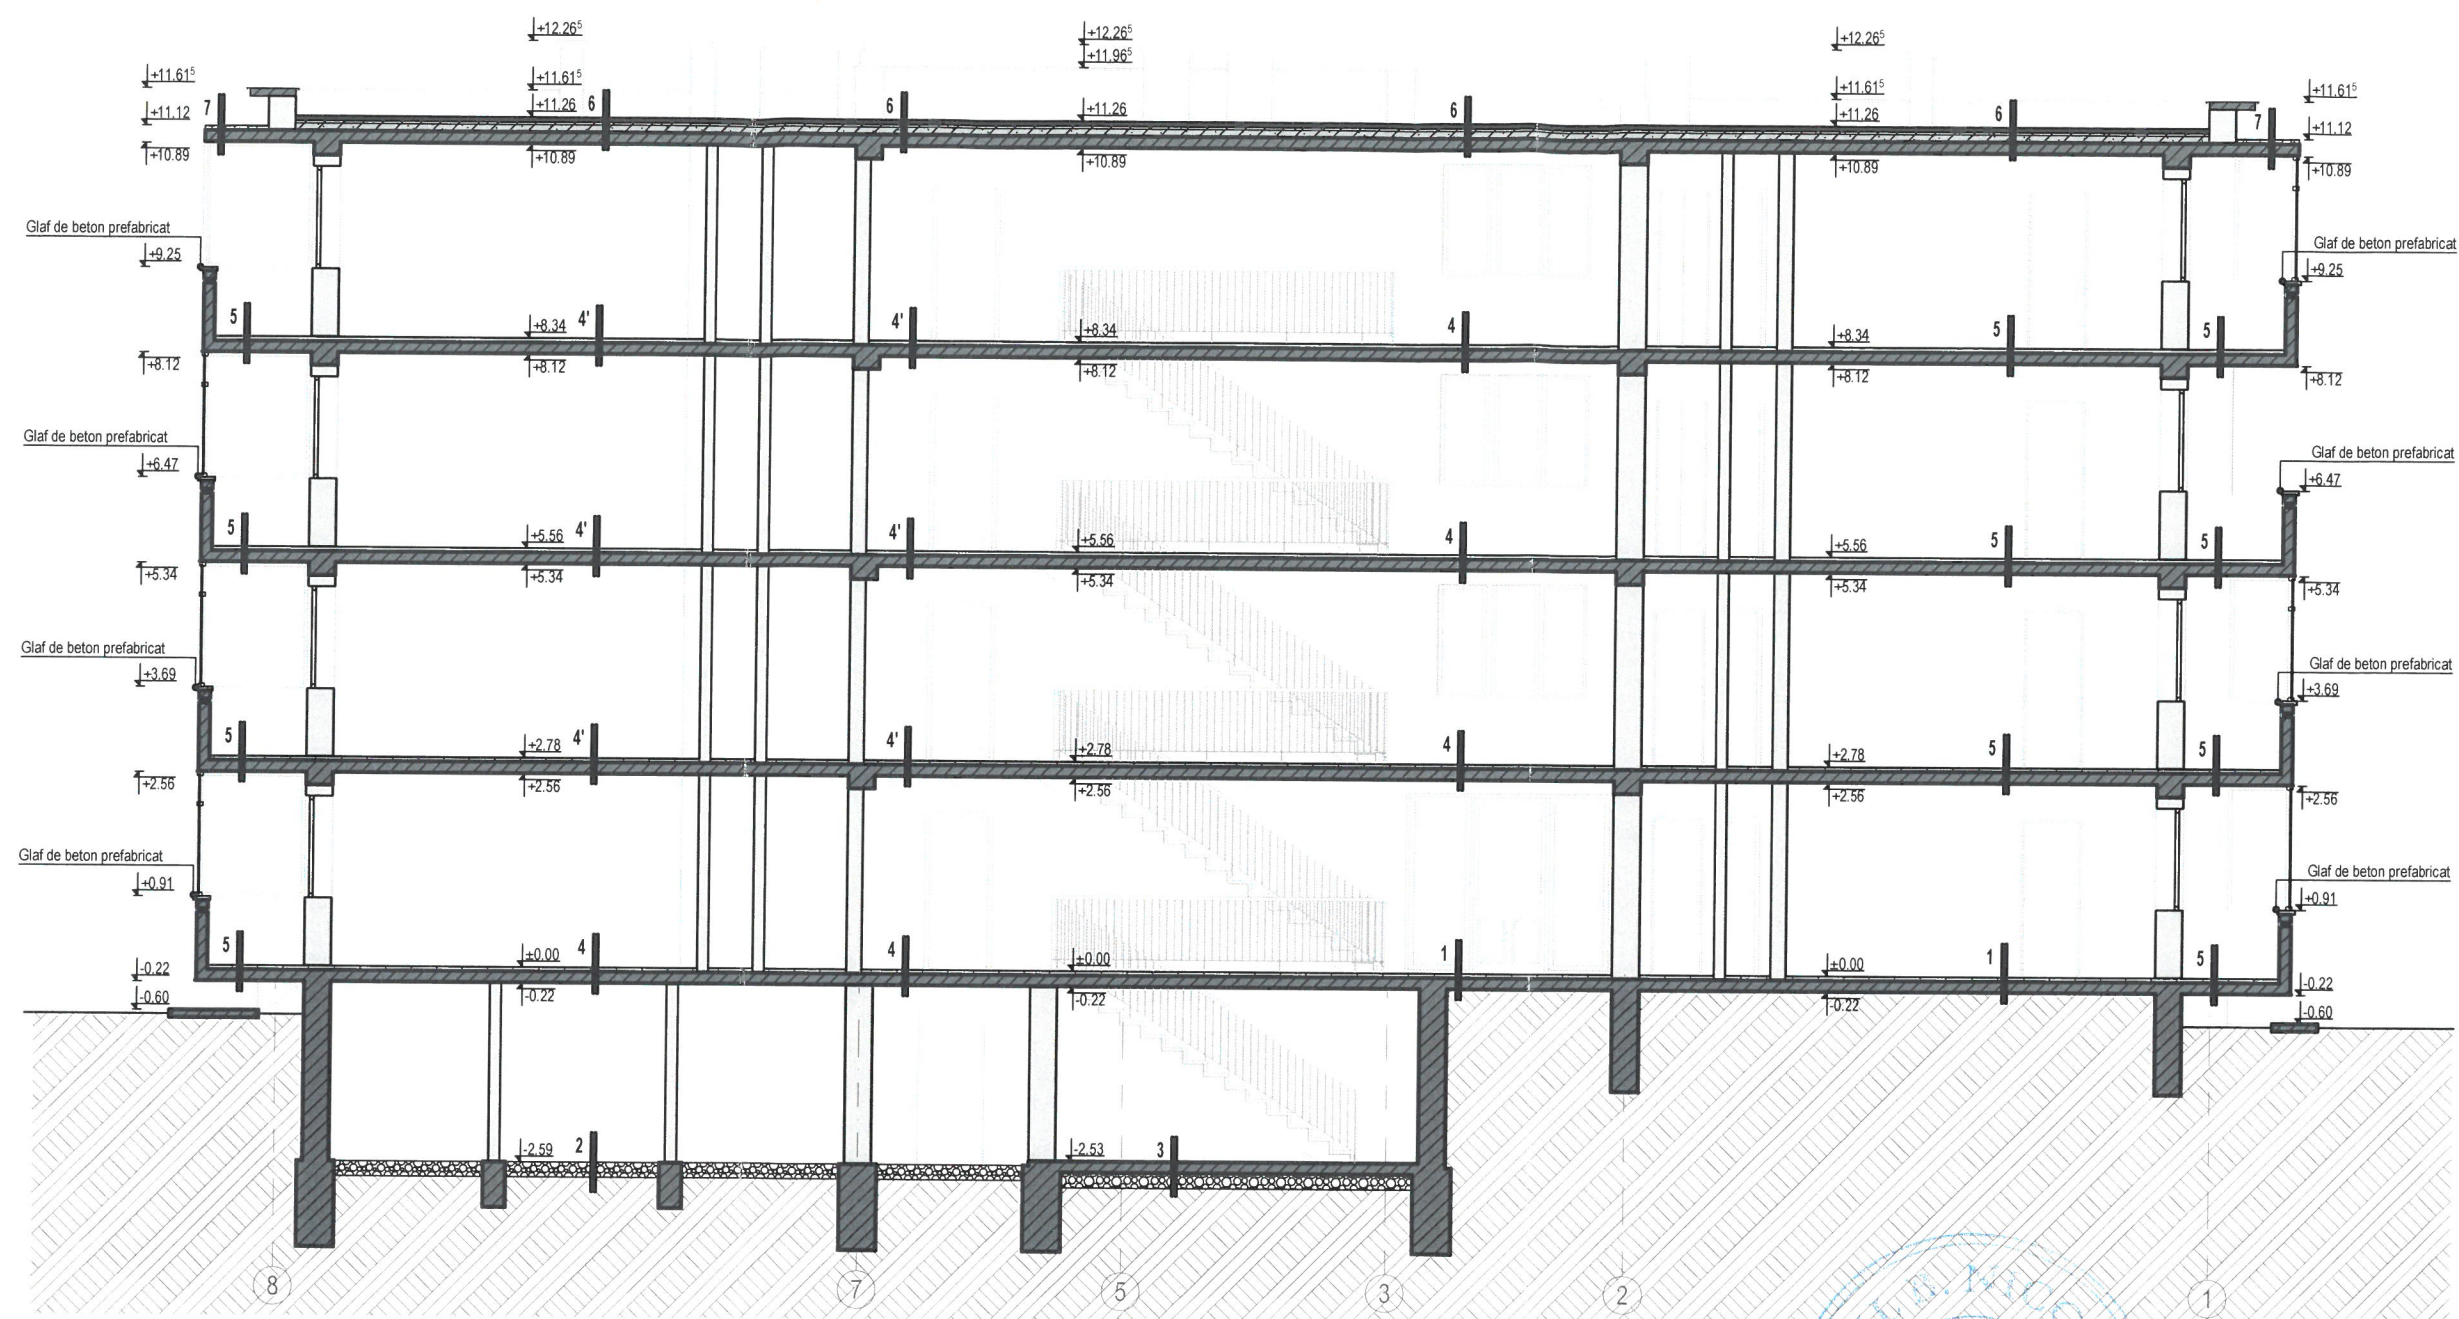


#### Legendă

- 1 Pardoseală mozaic  
Șapă de egalizare  
Placă de beton slab armat  
Substraturi
- 2 Pamant compactat
- 3 Placă beton slab armat  
Substraturi
- 4 Pardoseală mozaic  
Șapă de egalizare  
Placă de beton armat  
Tencuială interioară
- 5 Pardoseală  
Șapă de egalizare  
Placă de beton armat  
Tencuială interioară
- 6 Strat de protecție hidroizolație  
Hidroizolație  
Pânză bituminoasă  
Peliculă din mortar de ciment cu aracet  
Barieră contra vaporilor  
Termoizolație, gros. 5 cm  
Strat de difuzie  
Șapă de egalizare  
Beton de pantă  
Placă de beton armat  
Tencuială interioară
- 7 Strat de protecție hidroizolație  
Hidroizolație  
Pânză bituminoasă  
Peliculă din mortar de ciment cu aracet  
Șapă de egalizare  
Beton de pantă  
Placă de beton armat  
Tencuială exterioră

Elemente din B.A.

Perete portant din zidarie de caramida ,  
grosimi variabile: 15, 20, 35 cm  
Tencuit pe ambele fete

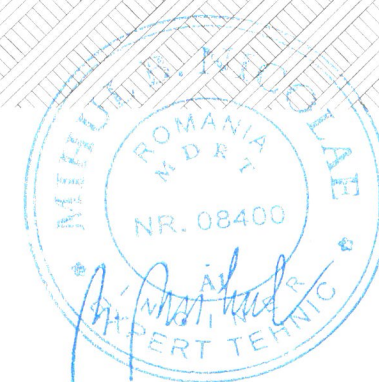


Acest document este proprietatea intelectuală a PLANSHOW S.R.L., respectiv arh. Zsigmond Pál și intra sub incidența legii 8/1996 privind drepturile de autor. Utilizarea sa trebuie să fie conformă celei pentru care a fost elaborat, fiind interzisă reproducerea și difuzarea fără autorizarea expresă a autorului.

Acest document este proprietatea intelectuală a PLANSHOW S.R.L. - respectiv art. 28, paragraful 1 alin. 1 din Legea nr. 84/1998 privind drepturile de autor. Utilizarea sa trebuie să fie conformă celei pentru care a fost elaborat, fiind interzisă reproducerea și difuzarea fără autorizarea expresă a autorului.				
	Ing.		A1	
Verificator	Nume	Semnatura	Cerinta	Referat/Expertiza nr./Data

		SF. GHEORGHE, 520023, str. GÓDRI FERENC, nr. 19, bl. 5, sc. A, et. 3, ap. 7, jud. COVASNA, cui RO.33168397, nr. reg. com. J14/125/2014, tel. +40 741 919 671, e-mail: office@planshow.ro		Beneficiar:	MUNICIPIUL SFANTU GHEORGHE	Pr. nr.
Specificatie	Nume	Semnatura	Scara:	Localitate:	SF. GHEORGHE, str. KRIZA JANOS, nr. 3 LUCRARI DE RABILITARE TERMICA A BLOCULUI DE LOCUINTE STRADA KRIZA JANOS NR. 3 - FAZA D.A.L.I.	18 / 2019
Sef proiect	arh. Zsigmond P.		1:100	Titlu proiect:		Faza: D.A.L.I.
Proiectat	arh. Ambrus-H. Zsófia		Data:	Titlu plansa:	SECTIUNE A EXISTENT	Plansa nr.
Intocmit	stud. arh. Simon N.		DEC. 2019			Ae.07



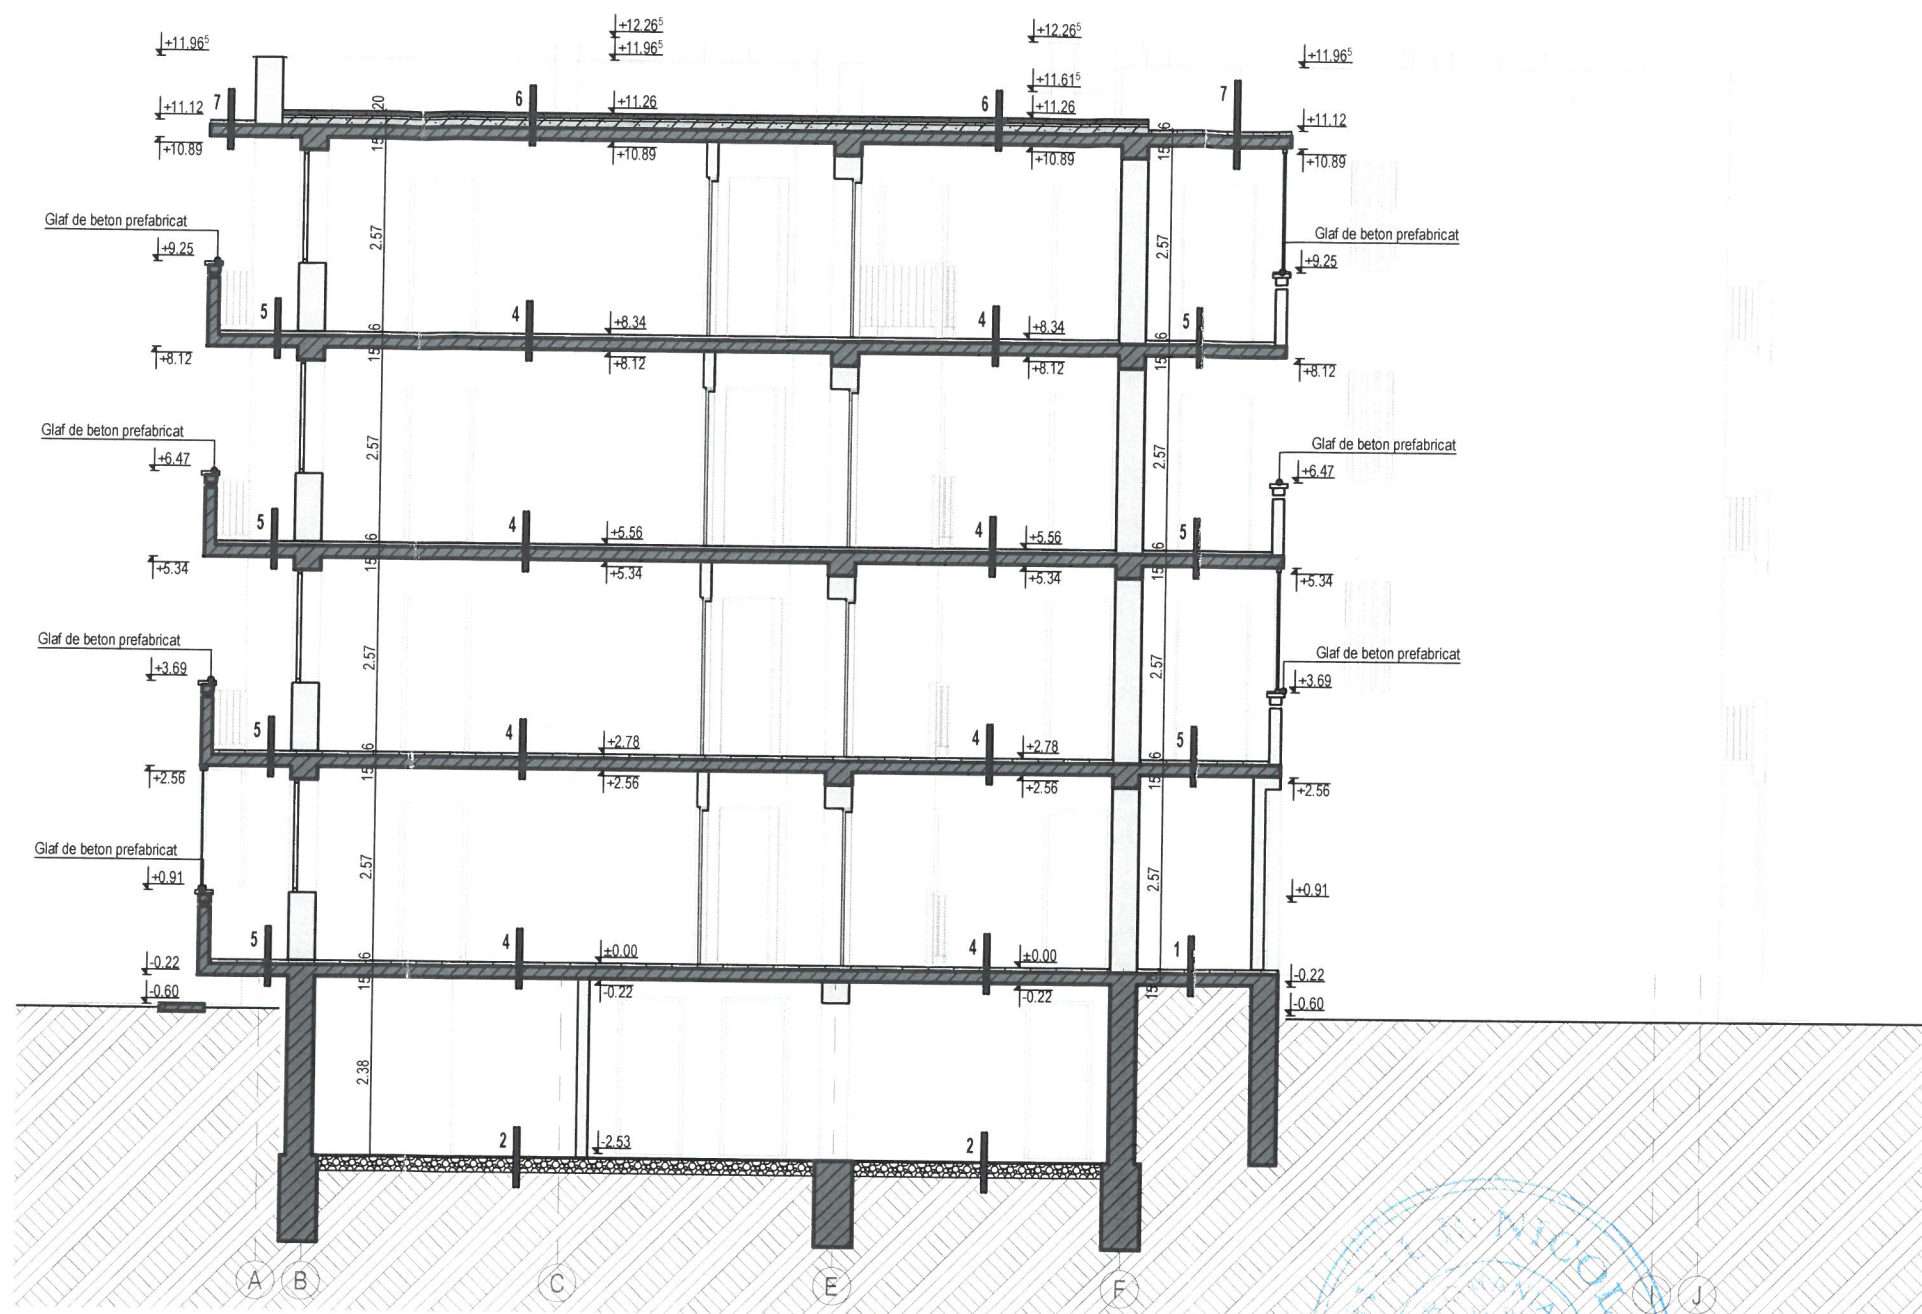

#### Legendă

- 1 Pardoseală mozaic  
Șapă de egalizare  
Placă de beton slab armat  
Substraturi
- 2 Pamant compactat
- 4 Pardoseală mozaic  
Șapă de egalizare  
Placă de beton slab armat  
Tencuială interioară
- 5 Pardoseală  
Șapă de egalizare  
Placă de beton slab armat  
Tencuială interioară
- 6 Strat de protecție hidroizolație  
Hidroizolație  
Pânză bituminoasă  
Peliculă din mortar de ciment cu aracet  
Barieră contra vaporilor  
Termoizolație, gros. 5 cm  
Strat de difuzie  
Șapă de egalizare  
Beton de pantă  
Placă de beton armat  
Tencuială interioară
- 7 Strat de protecție hidroizolație  
Hidroizolație  
Pânză bituminoasă  
Peliculă din mortar de ciment cu aracet  
Șapă de egalizare  
Beton de pantă  
Placă de beton armat  
Tencuială exterioră

Elemente din B.A.

Perete portant din zidarie de caramida ,  
grosimi variabile: 15, 20, 35 cm  
Tencuit pe ambele fete



Acest document este proprietatea intelectuală a PLANSHOW S.R.L., respectiv arh. Zsigmond Pál și intra sub incidența legii 8/1996 privind drepturile de autor. Utilizarea sa trebuie să fie conformă celei pentru care a fost elaborat, fiind interzisă reproducerea și difuzarea fără autorizarea expresă a autorului.

Ing.	A1		
Verificator	Nume	Semnatura	Cerinta
			Referat/Expertiza nr./Data

		SF. GHEORGHE, 520023, str. GÖDRI FERENC, nr. 19, bl. 5, sc. A, et. 3, ap. 7, jud. COVASNA, cui RO 33168397, nr. reg. com. J14/125/2014, tel. +40 741 919 671, e-mail: office@planshow.ro		Beneficiar:	MUNICIPIUL SFANTU GHEORGHE	Pr. nr.
Specificatie	Nume	Semnatura	Scara:	Localitate:	SF. GHEORGHE, str. KRIZA JANOS, nr. 3	18 / 2019
Sef proiect	arh. Zsigmond P.		1:100	Titlu proiect:	LUCRARI DE RABILITARE TERMICA A BLOCULUI DE LOCUINTE STRADA KRIZA JANOS NR. 3 - FAZA D.A.L.I.	Faza: D.A.L.I.
Proiectat	arh. Ambrus-H. Zsófia		Data:	Titlu plansa:		Plansa nr.
Intocmit	stud. arh. Simon N.		DEC. 2019		SECTIUNE B EXISTENT	Ae.08





#### Legendă

1. Tencuiala buciardata
2. Trotuar de gard din beton
3. Tencuiala exterioara
4. Tamplarie de PVC cu geam termopan
5. Tamplarie de lemn cu geam simplu
6. Balustrada metalica
7. Tabla zincata
8. Cos de fum tencuit




Acest document este proprietatea intelectuală a PLANSHOW S.R.L., respectiv arh. Zsigmond PÁL și intra sub incidența legii 8/1996 privind drepturile de autor. Utilizarea sa trebuie să fie conformă celei pentru care a fost elaborat, fiind interzisă reproducerea și difuzarea fără autorizarea expresă a autorului.

Acest document este proprietatea intelectuală a PLANSHOW S.R.L. - respectiv arh. Zsigmond Pál și intra sub incidența legii 8/1996 privind drepturile de autor. Utilizarea sa trebuie să fie conformă celei pentru care a fost elaborat, fiind interzisă reproducerea și difuzarea fără autorizarea expresă a autorului.				
	Ing.		A1	
Verificator	Nume	Semnatura	Cerinta	Referat/Expertiza nr./Data

		SF. GHEORGHE, 520023, str. GODRI FERENC, nr. 19, bl. 5, sc. A, et. 3, ap. 7, jud. COVASNA, cui RO 33168397, nr. reg. com. J14/125/2014, tel. +40 741 919 671, e-mail: office@planshow.ro		Beneficiar:	MUNICIPIUL SFANTU GHEORGHE	Pr. nr.
Specificatie	Nume	Semnatura	Scara:	Localitate:	SF. GHEORGHE, str. KRIZA JANOS, nr. 3	18 / 2019
Sef proiect	arh. Zsigmond P.		1:100	Titlu proiect:	LUCRARI DE RABILITARE TERMICA A BLOCULUI DE LOCUINTE STRADA KRIZA JANOS NR. 3 - FAZA D.A.L.I.	Faza: D.A.L.I.
Proiectat	arh. Ambrus-H. Zsófia		Data:	Titlu plansa:	FATADA NORD EXISTENT	Plansa nr. Ae.09
Intocmit	stud. arh. Simon N.		DEC. 2019			



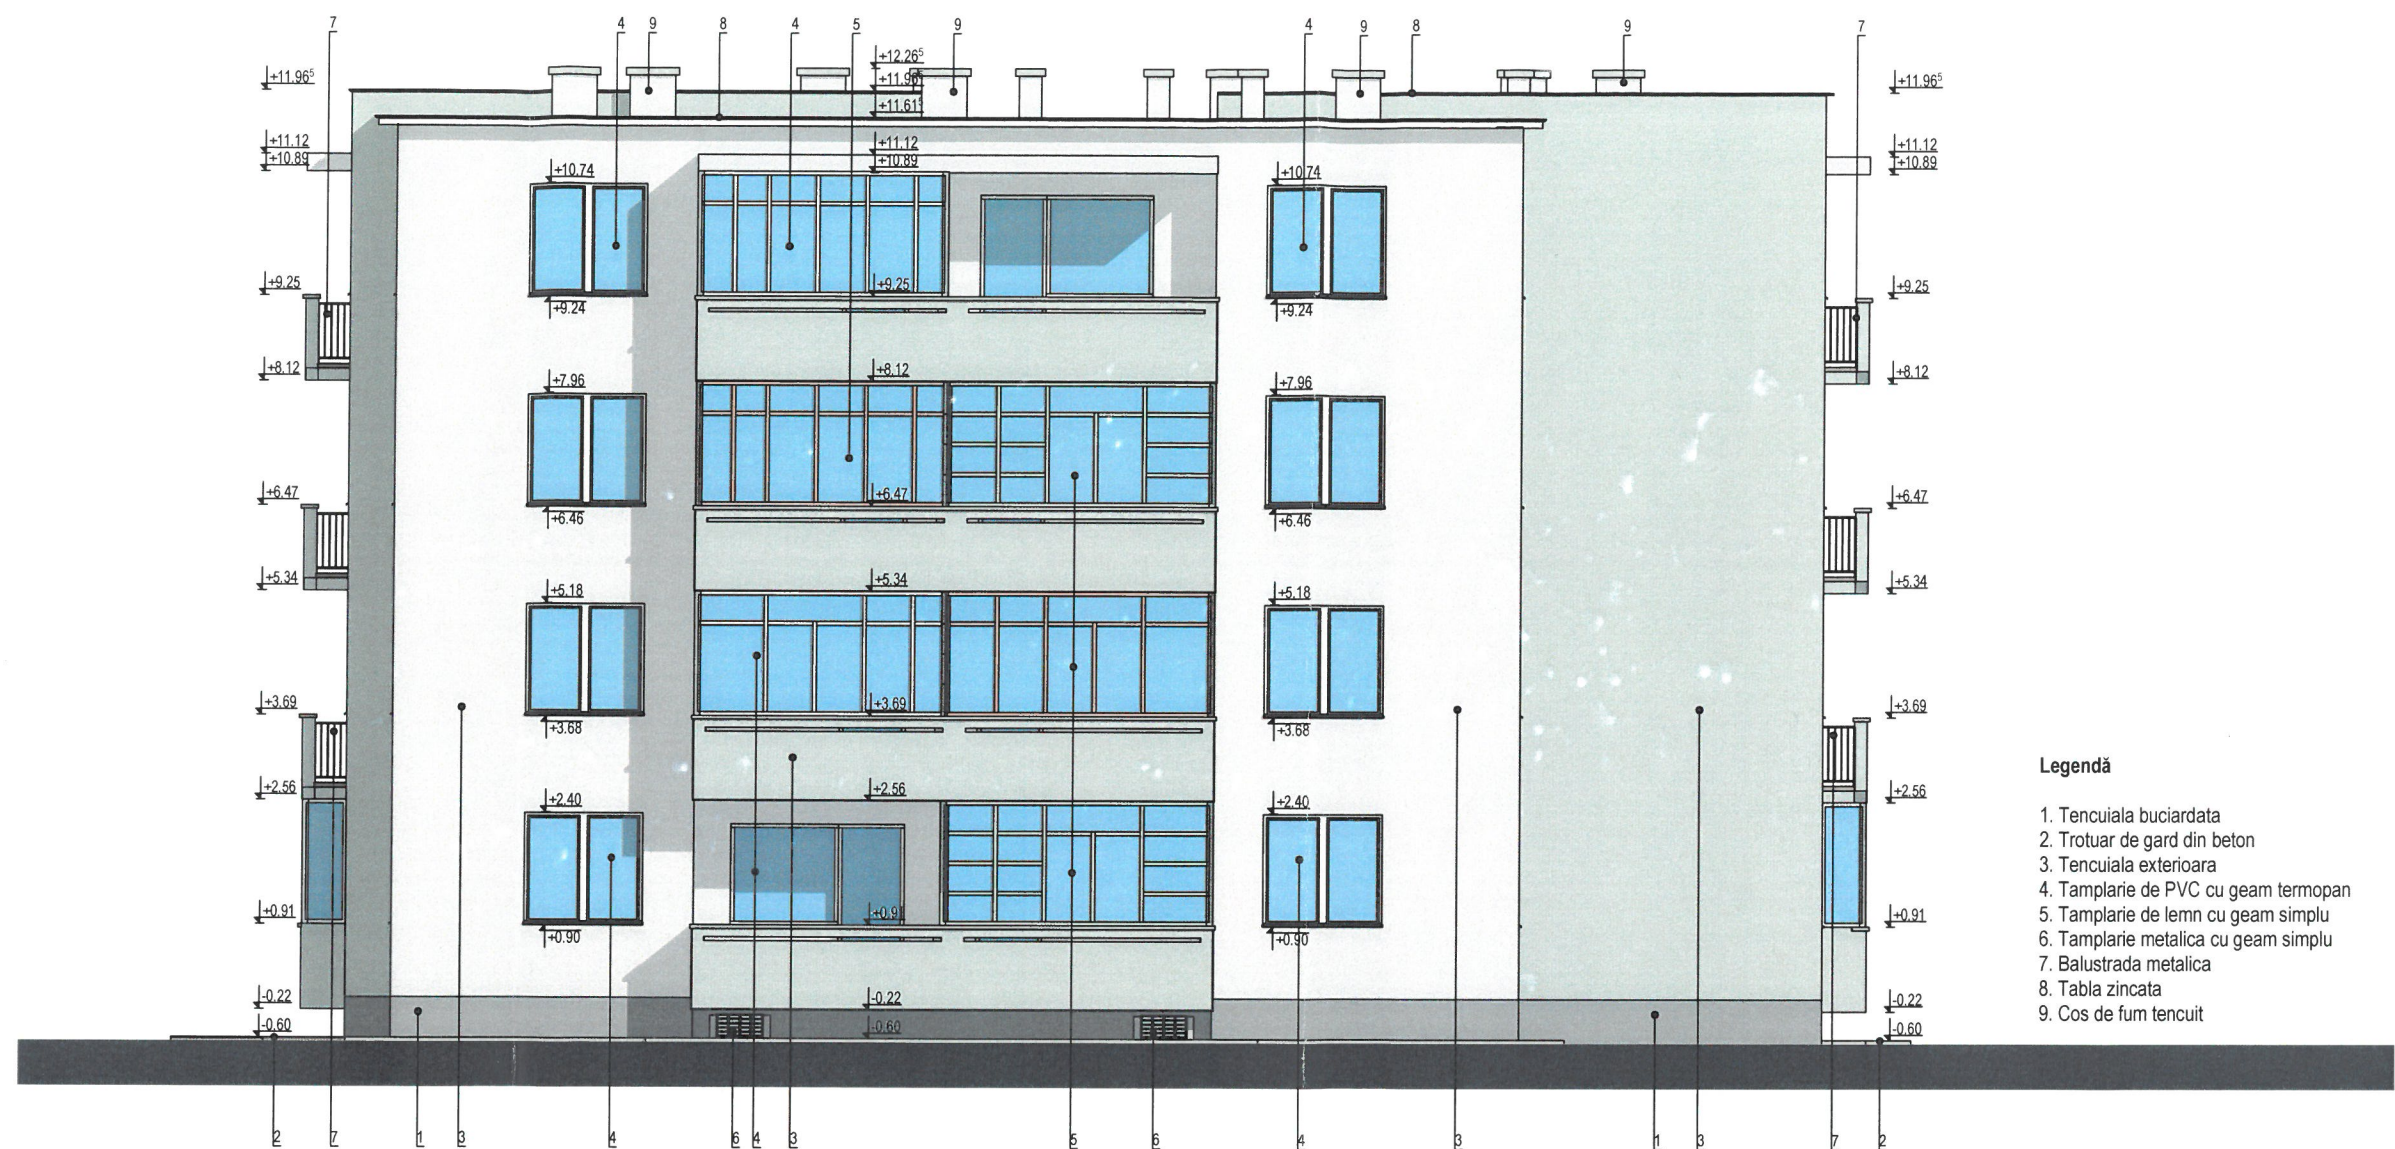

#### Legendă

1. Tencuiala buciardata
2. Trotuar de gard din beton
3. Tencuiala exterioara
4. Tamplarie de PVC cu geam termopan
5. Tamplarie de lemn cu geam simplu
6. Tamplarie metalica cu geam simplu
7. Balustrada metalica
8. Tabla zincata
9. Cos de fum tencuit



Acest document este proprietatea intelectuală a PLANSHOW S.R.L., respectiv arh. Zsigmond Pál și intra sub incidența legii 8/1996 privind drepturile de autor. Utilizarea sa trebuie să fie conformă celei pentru care a fost elaborat, fiind interzisă reproducerea și difuzarea fără autorizarea expresă a autorului.

	Ing.		A1	
Verificator	Nume	Semnatura	Cerinta	Referat/Expertiza nr./Data

		SF. GHEORGHE, 520023, str. GÖDRI FERENC, nr. 19, bl. 5, sc. A, et. 3, ap. 7, jud. COVASNA, cui RO 33168397, nr. reg. com. J14/125/2014, tel. +40 741 919 671, e-mail: office@planshow.ro		Beneficiar:	MUNICIPIUL SFANTU GHEORGHE	Pr. nr.
				Localitate:	SF. GHEORGHE, str. KRIZA JANOS, nr. 3	18 / 2019
Specificatie	Nume	Semnatura	Scara:	Titlu proiect:	LUCRARI DE RABILITARE TERMICA A BLOCULUI DE LOCUINTE STRADA KRIZA JANOS NR. 3 - FAZA D.A.L.I.	Faza:
Sef proiect	arh. Zsigmond P.		1:100			D.A.L.I.
Proiectat	arh. Ambrus-H. Zsófia		Data:	Titlu plansa:		Plansa nr.
Intocmit	stud. arh. Simon N.		DEC. 2019		FATADA EST EXISTENT	Ae.10





#### Legendă

1. Tencuiala buciardata
2. Trotuar de gard din beton
3. Tencuiala exterioara
4. Tamplarie de PVC cu geam termopan
- 4'. Usa de intrare din PVC cu geam termopan
5. Tamplarie de lemn cu geam simplu
6. Balustrada metalica
7. Tabla zincata
8. Cos de fum tencuit
9. Copertina



cu drept de semnătură  
Arhitect  
**Zsigmond PÁL**  
6532  
BIM ROMÂNIA  
ORDINUL ARHITECTILOR

Acest document este proprietatea intelectuală a PLANSHOW S.R.L., respectiv arh. Zsigmond Pál și intra sub incidența legii 8/1996 privind drepturile de autor. Utilizarea sa trebuie să fie conformă celei pentru care a fost elaborat, fiind interzisă reproducerea și difuzarea fără autorizarea expresă a autorului.

	Ing.		A1	
Verificator	Nume	Semnatura	Cerinta	Referat/Expertiza nr./Data


		SF. GHEORGHE, 520023, str. GÖDRI FERENC, nr. 19, bl. 5, sc. A, et. 3, ap. 7, jud. COVASNA, cui. RO 33168397, nr. reg. com. J14/125/2014, tel. +40 741 919 671, e-mail: office@planshow.ro		Beneficiar:	MUNICIPIUL SFANTU GHEORGHE	Pr. nr.	
Specificatie	Nume	Semnatura	Scara:	Localitate:	SF. GHEORGHE, str. KRIZA JANOS, nr. 3	18 / 2019	
Sef proiect	arh. Zsigmond P.		1:100	Titlu proiect:	LUCRARI DE RABILITARE TERMICA A BLOCULUI DE LOCUINTE STRADA KRIZA JANOS NR. 3 - FAZA D.A.L.I.	Faza:	D.A.L.I.
Proiectat	arh. Ambrus-H. Zsófia		Data:	Titlu plansa:		Plansa nr.	
Intocmit	stud. arh. Simon N.		DEC. 2019		FATADA SUD EXISTENT	Ae.11	





#### Legendă

1. Tencuiala buciardata
2. Trotuar de gard din beton
3. Tencuiala exterioara
4. Tamplarie de PVC cu geam termopan
5. Tamplarie de lemn cu geam simplu
7. Balustrada metalica
8. Tabla zincata
9. Cos de fum tencuit
10. Copertina

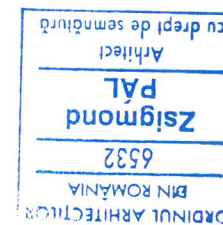


Acest document este proprietatea intelectuală a PLANSHOW S.R.L., respectiv arh. Zsigmond Pál și intra sub incidența legii 8/1996 privind drepturile de autor. Utilizarea sa trebuie să fie conformă celei pentru care a fost elaborat, fiind interzisă reproducerea și difuzarea fără autorizarea expresă a autorului.

	Ing.		A1	
Verificator	Nume	Semnatura	Cerinta	Referat/Expertiza nr./Data

		SF. GHEORGHE, 520023, str. GODRI FERENC, nr. 19, bl. 5, sc. A, et. 3, ap. 7, jud. COVASNA, cui RO 33168397, nr. reg. com. J14/125/2014, tel. +40 741 919 671, e-mail office@planshow.ro		Beneficiar:	MUNICIPIUL SFANTU GHEORGHE	Pr. nr.	
Specificatie	Nume	Semnatura	Scara:	Localitate:	SF. GHEORGHE, str. KRIZA JANOS, nr. 3	18 / 2019	
Sef proiect	arh. Zsigmond P.		1:100	Titlu proiect:	LUCRARI DE RABILITARE TERMICA A BLOCULUI DE LOCUINTE STRADA KRIZA JANOS NR. 3 - FAZA D.A.L.I.	Faza:	D.A.L.I.
Proiectat	arh. Ambrus-H. Zsófia		Data:	Titlu plansa:		Plansa nr.	
Intocmit	stud. arh. Simon N.		DEC. 2019		FATADA VEST EXISTENT	Ae.12	



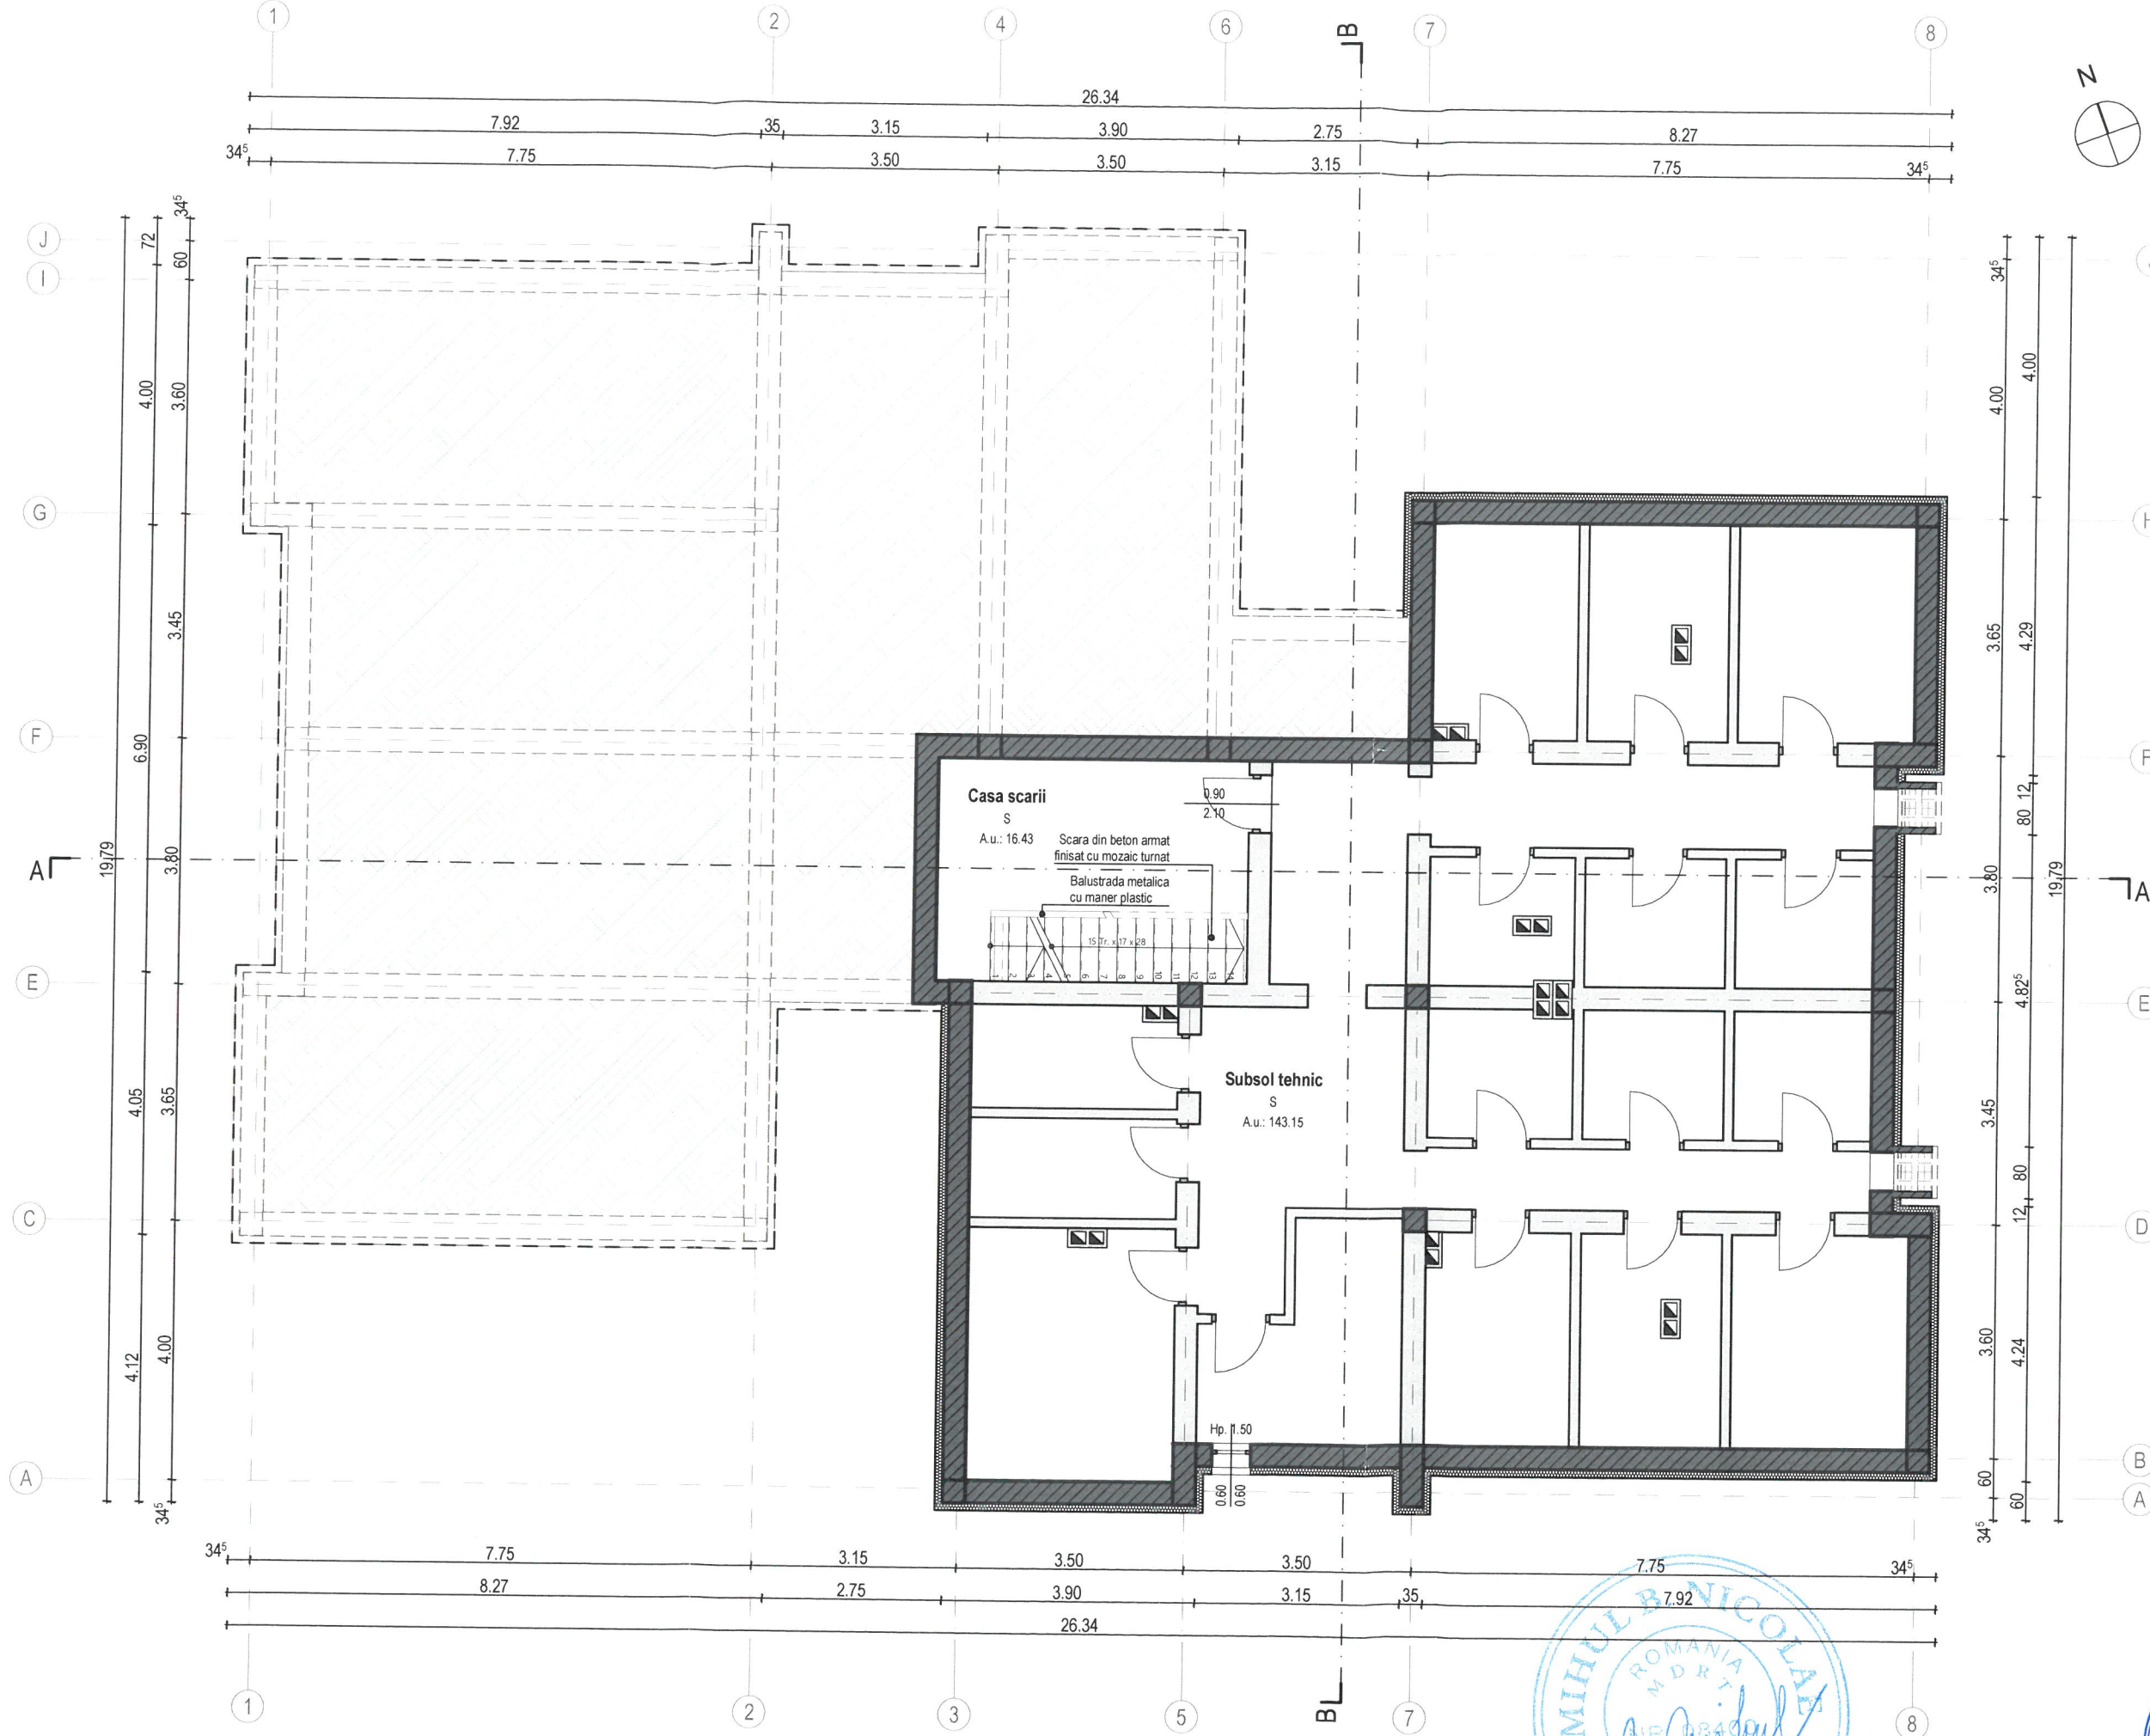


Legenda

- Termosistem, polistiren extrudat, gros. 10 cm
- Perete din B.A. , grosime: 35 cm  
Tencuit pe fata interioara
- Perete portant din zidarie de caramida ,  
grosimi variabile: 15, 20, 35 cm  
Tencuit pe ambele fete
- Stalpi de beton armat
- Cos de fum / aerisire


Categoria de importanta C  
Clasa de importanta III

Verificator	Ing.	Semnatura	Cerinta	Referat/Expertiza nr./Data
			A1	

 <b>PLANSHOW</b> S.R.L.	Beneficiar:	MUNICIPIUL SFANTU GHEORGHE			Pr. nr.
	Localitate:	SF. GHEORGHE, str. KRIZA JANOS, nr. 3			18 / 2019
	Titlu proiect:	LUCRARI DE RABILITARE TERMICA A BLOCULUI DE LOCUINTE STRADA KRIZA JANOS NR. 3 - FAZA D.A.L.I.			Faza: D.A.L.I.
	Scara:	1:100			Plansa nr. Ap.01
	Data:	DEC. 2019			
Specificatie	Semnatura				
Sef proiect	arh. Zsigmond P.				
Proiectat	arh. Ambrus-H. Zsófia				
Intocmit	stud. arh. Simon N.				

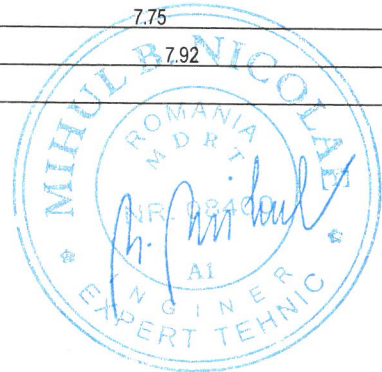



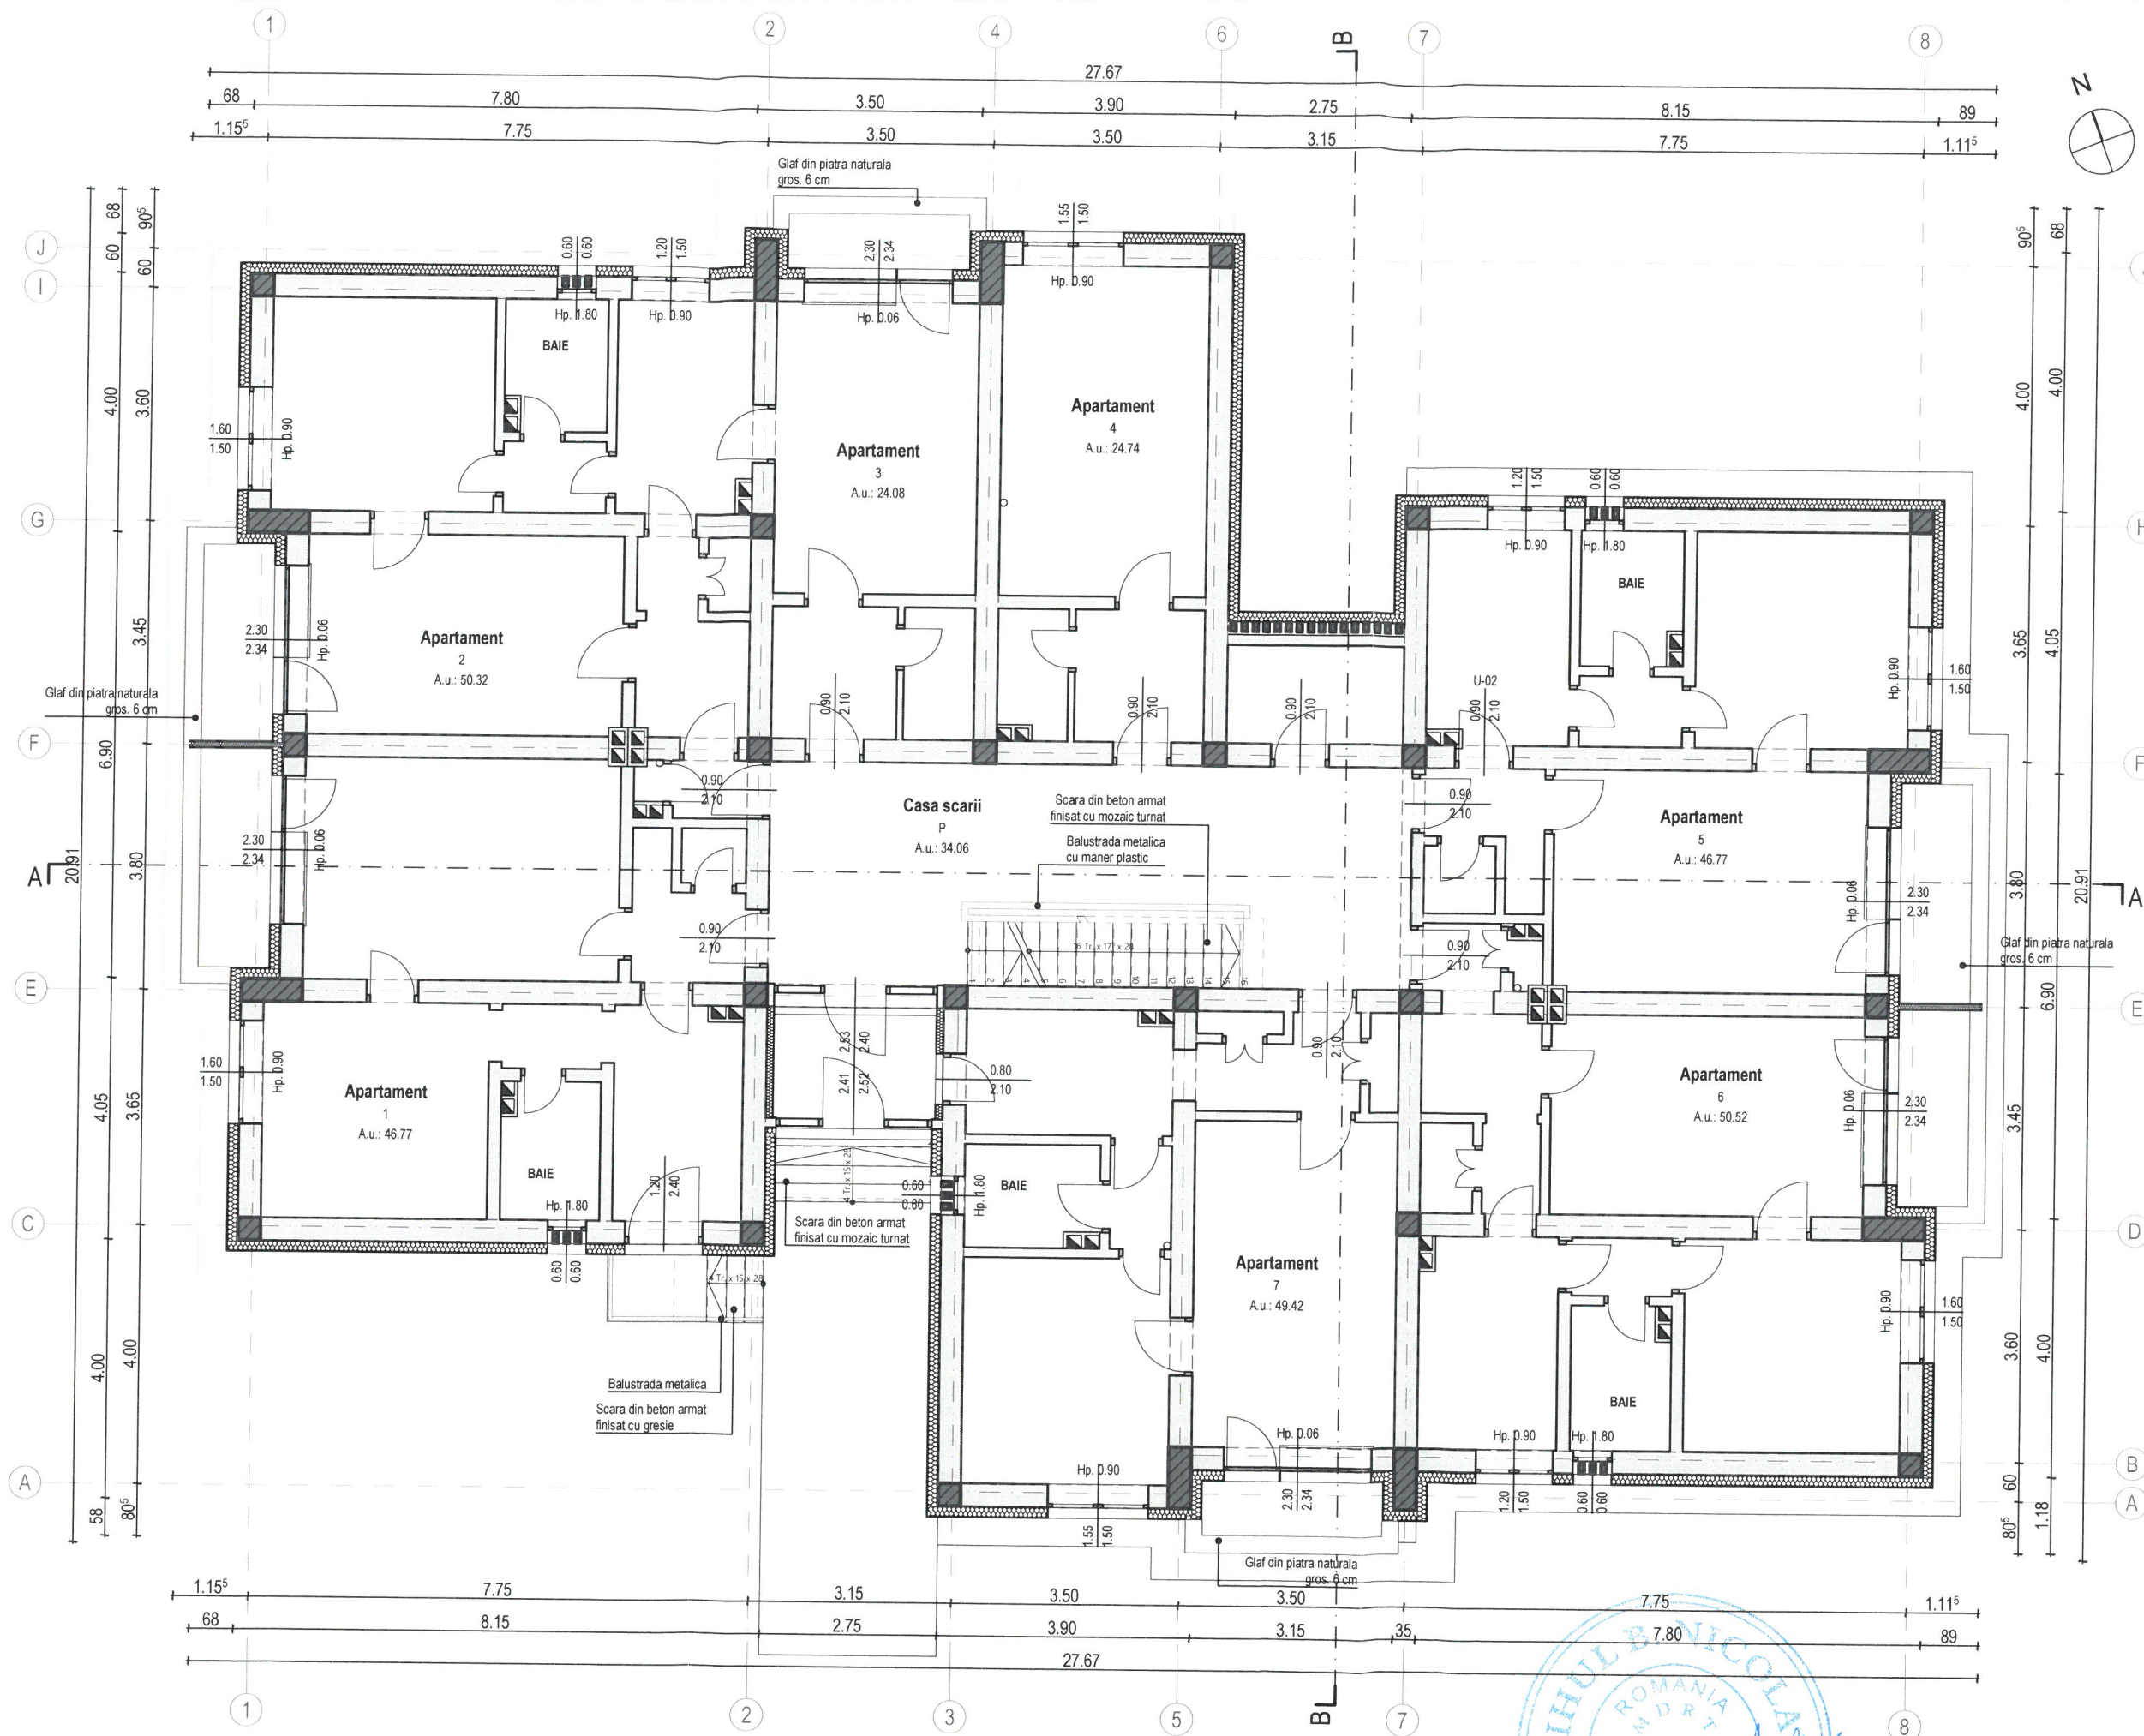

## Legenda


- Termosistem, vata bazaltica, gros. 15 cm
- Perete portant din zidarie de caramida, grosimi variabile: 15, 20, 35 cm Tencuit pe ambele fete
- Cos de fum / aerisire
- Stalpi / lamele de beton armat

Categoria de importanta C  
Clasa de importanta III

Verificator	Ing.	Semnatura	Cerinta	Referat/Expertiza nr./Data
			A1	
Specificatie	Nume	Semnatura	Scara:	Beneficiar:
Self proiect	arh. Zsigmond P.		1:100	MUNICIPIUL SFANTU GHEORGHE
Proiectat	arh. Ambrus-H. Zsofia		Data:	Localitate:
Intocmit	stud. arh. Simon N.		DEC. 2019	SF. GHEORGHE, str. KRIZA JANOS, nr. 3
				Lucrari de reabilitare termica a
				Blocului de locuinte strada Kriza
				Janos nr. 3 - Faza D.A.L.I.
				Faza:
				D.A.L.I.
				Planşa nr.
				Ap.02





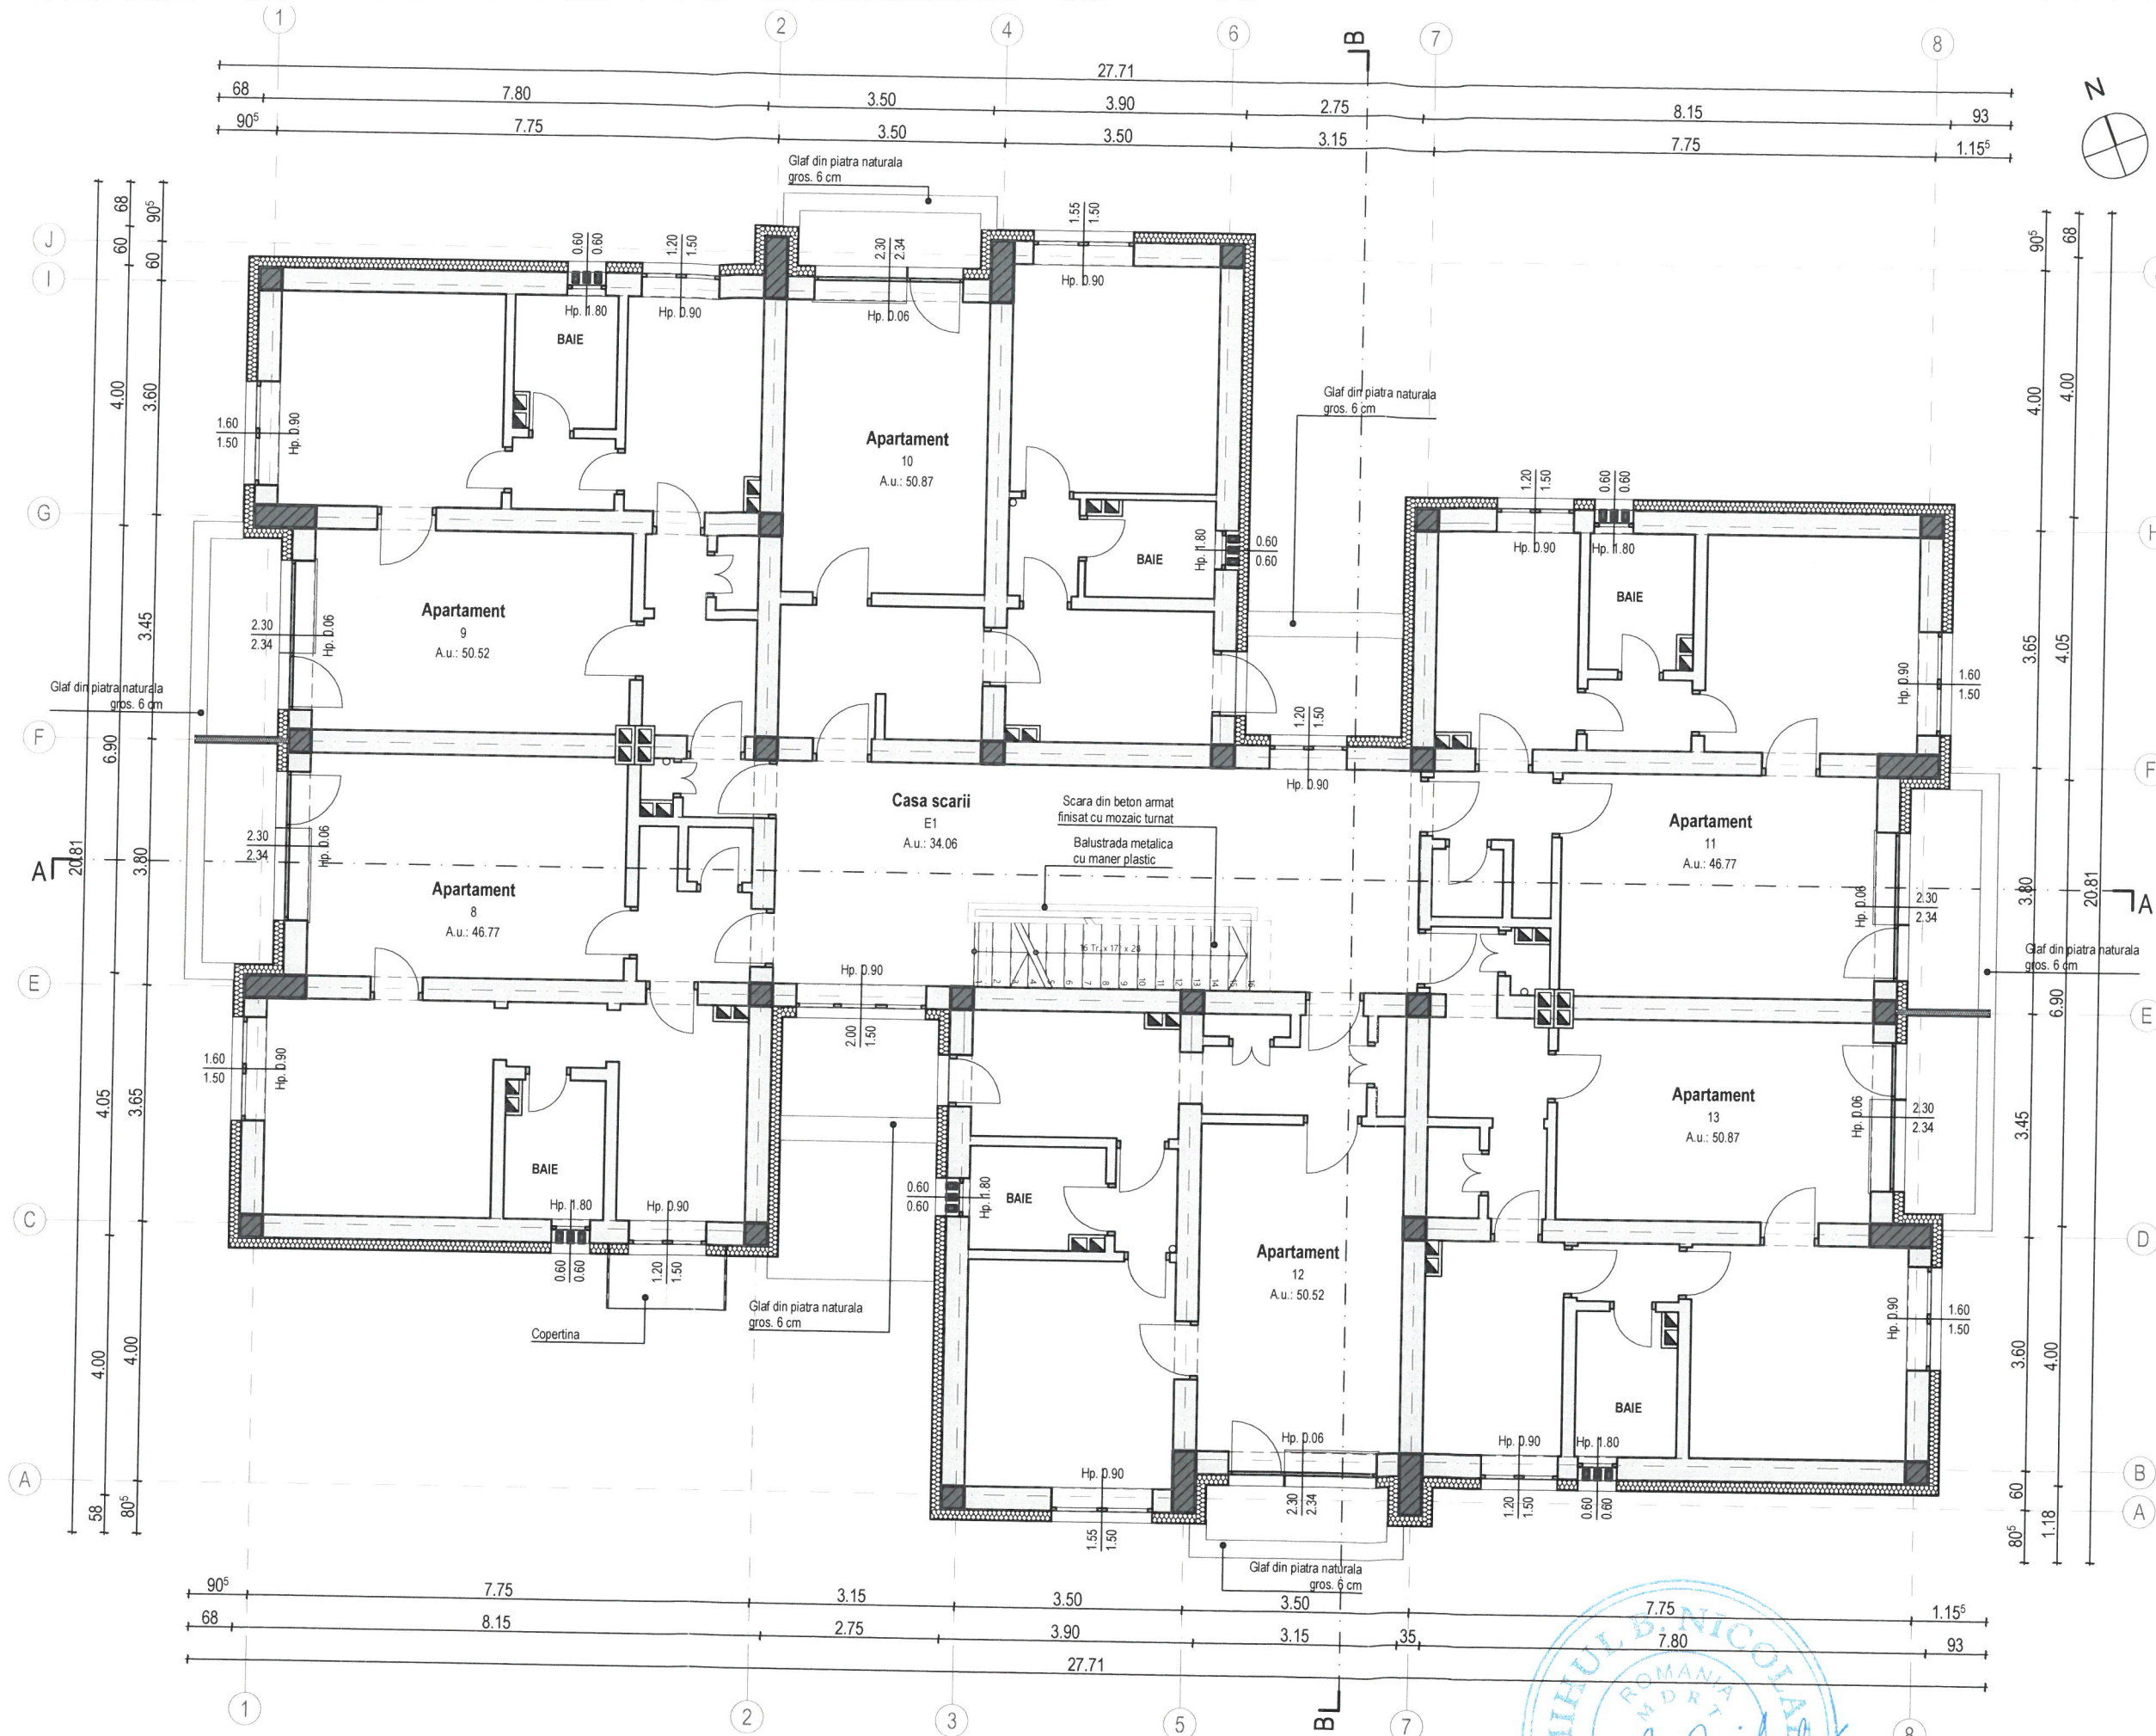

- Legenda**
- Termosistem, vata bazaltica, gros. 15 cm
  - Perete portant din zidarie de caramida, grosimi variabile: 15, 20, 35 cm  
Tencuit pe ambele fete
  - Cos de fum / aerisire
  - Stalpi / lamele de beton armat
- Categoria de importanta C  
Clasa de importanta III


Verificator	Ing.	Nume	Semnatura	Cerinta	Referat/Expertiza nr./Data	Beneficiar:	Pr. nr.
Specificatie	Sef proiect	Proiectat	Intocmit	Nume	Scara:	Localitate:	Faza:
Intocmit	stud. arh.	Simion N.	Data:	DEC. 2019	Titlu plansa:	PLAN ETAJ 1 PROPUS	Ap.03









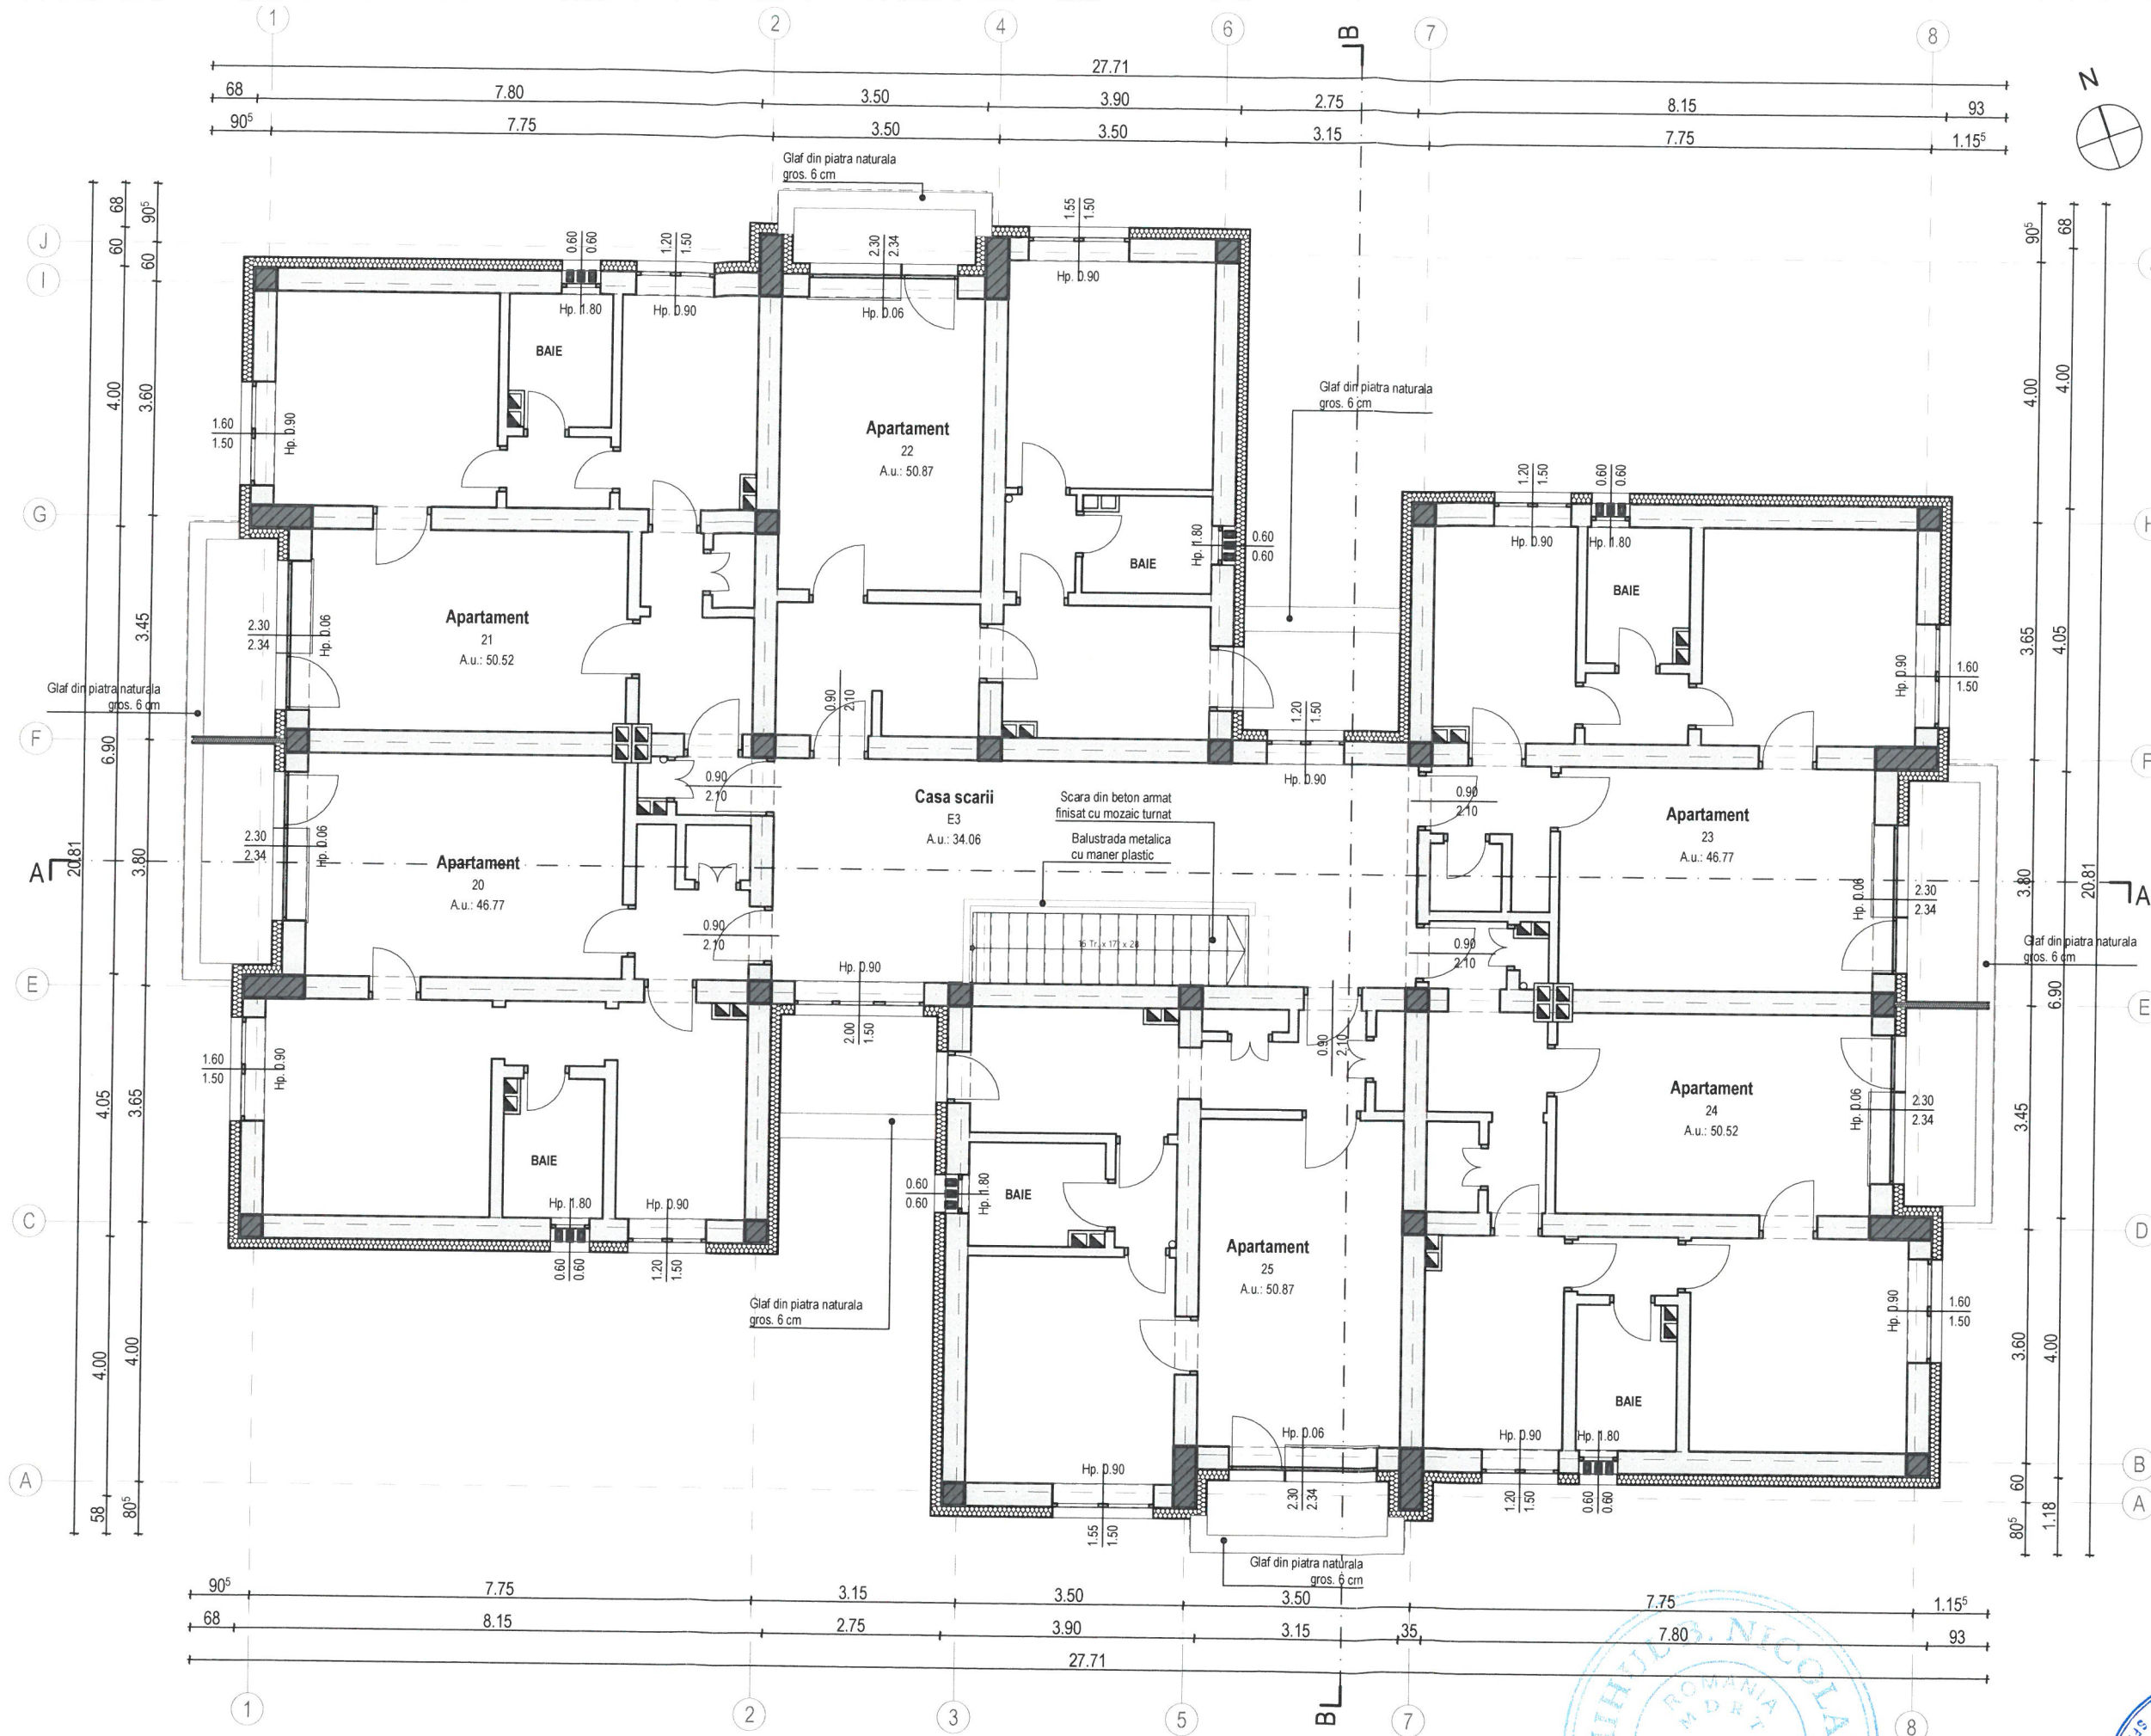

- Legenda**
- Termosistem, vata bazaltica, gros. 15 cm
  - Perete portant din zidarie de caramida, grosimi variabile: 15, 20, 35 cm  
Tencuit pe ambele fete
  - Cos de fum / aerisire
  - Stalpi / lamele de beton armat
- Categoria de importanta C  
Clasa de importanta III

PLANSHOW

S R L

Verificator

Ing.

Nume

Semnatura

Cerinta

Referat/Expertiza nr./Data

A1

Specificatie

Self proiect

Proiectat

Intocmit

Nume

arf. Zsigmond P.

arf. Ambros-H. Zsófia

stud. arh. Simon N.

Semnatura

Scara:

1:100

Data:

DEC. 2019

Beneficiar:

Localitate:

Titlu proiect:

Titlu plansa:

MUNICIPIUL SFANTU GHEORGHE

SF. GHEORGHE, str. KRIZA JANOS, nr. 3

LUCRARI DE RABILITARE TERMICA A BLOCULUI DE LOCUINTA STRADA KRIZA JANOS NR. 3 - FAZA D.A.L.I.

PLAN ETAJ 3 PROPUS

Pr. nr.

18 / 2019

Faza:

D.A.L.I.

Plansa nr.

Ap.05

A1

A1

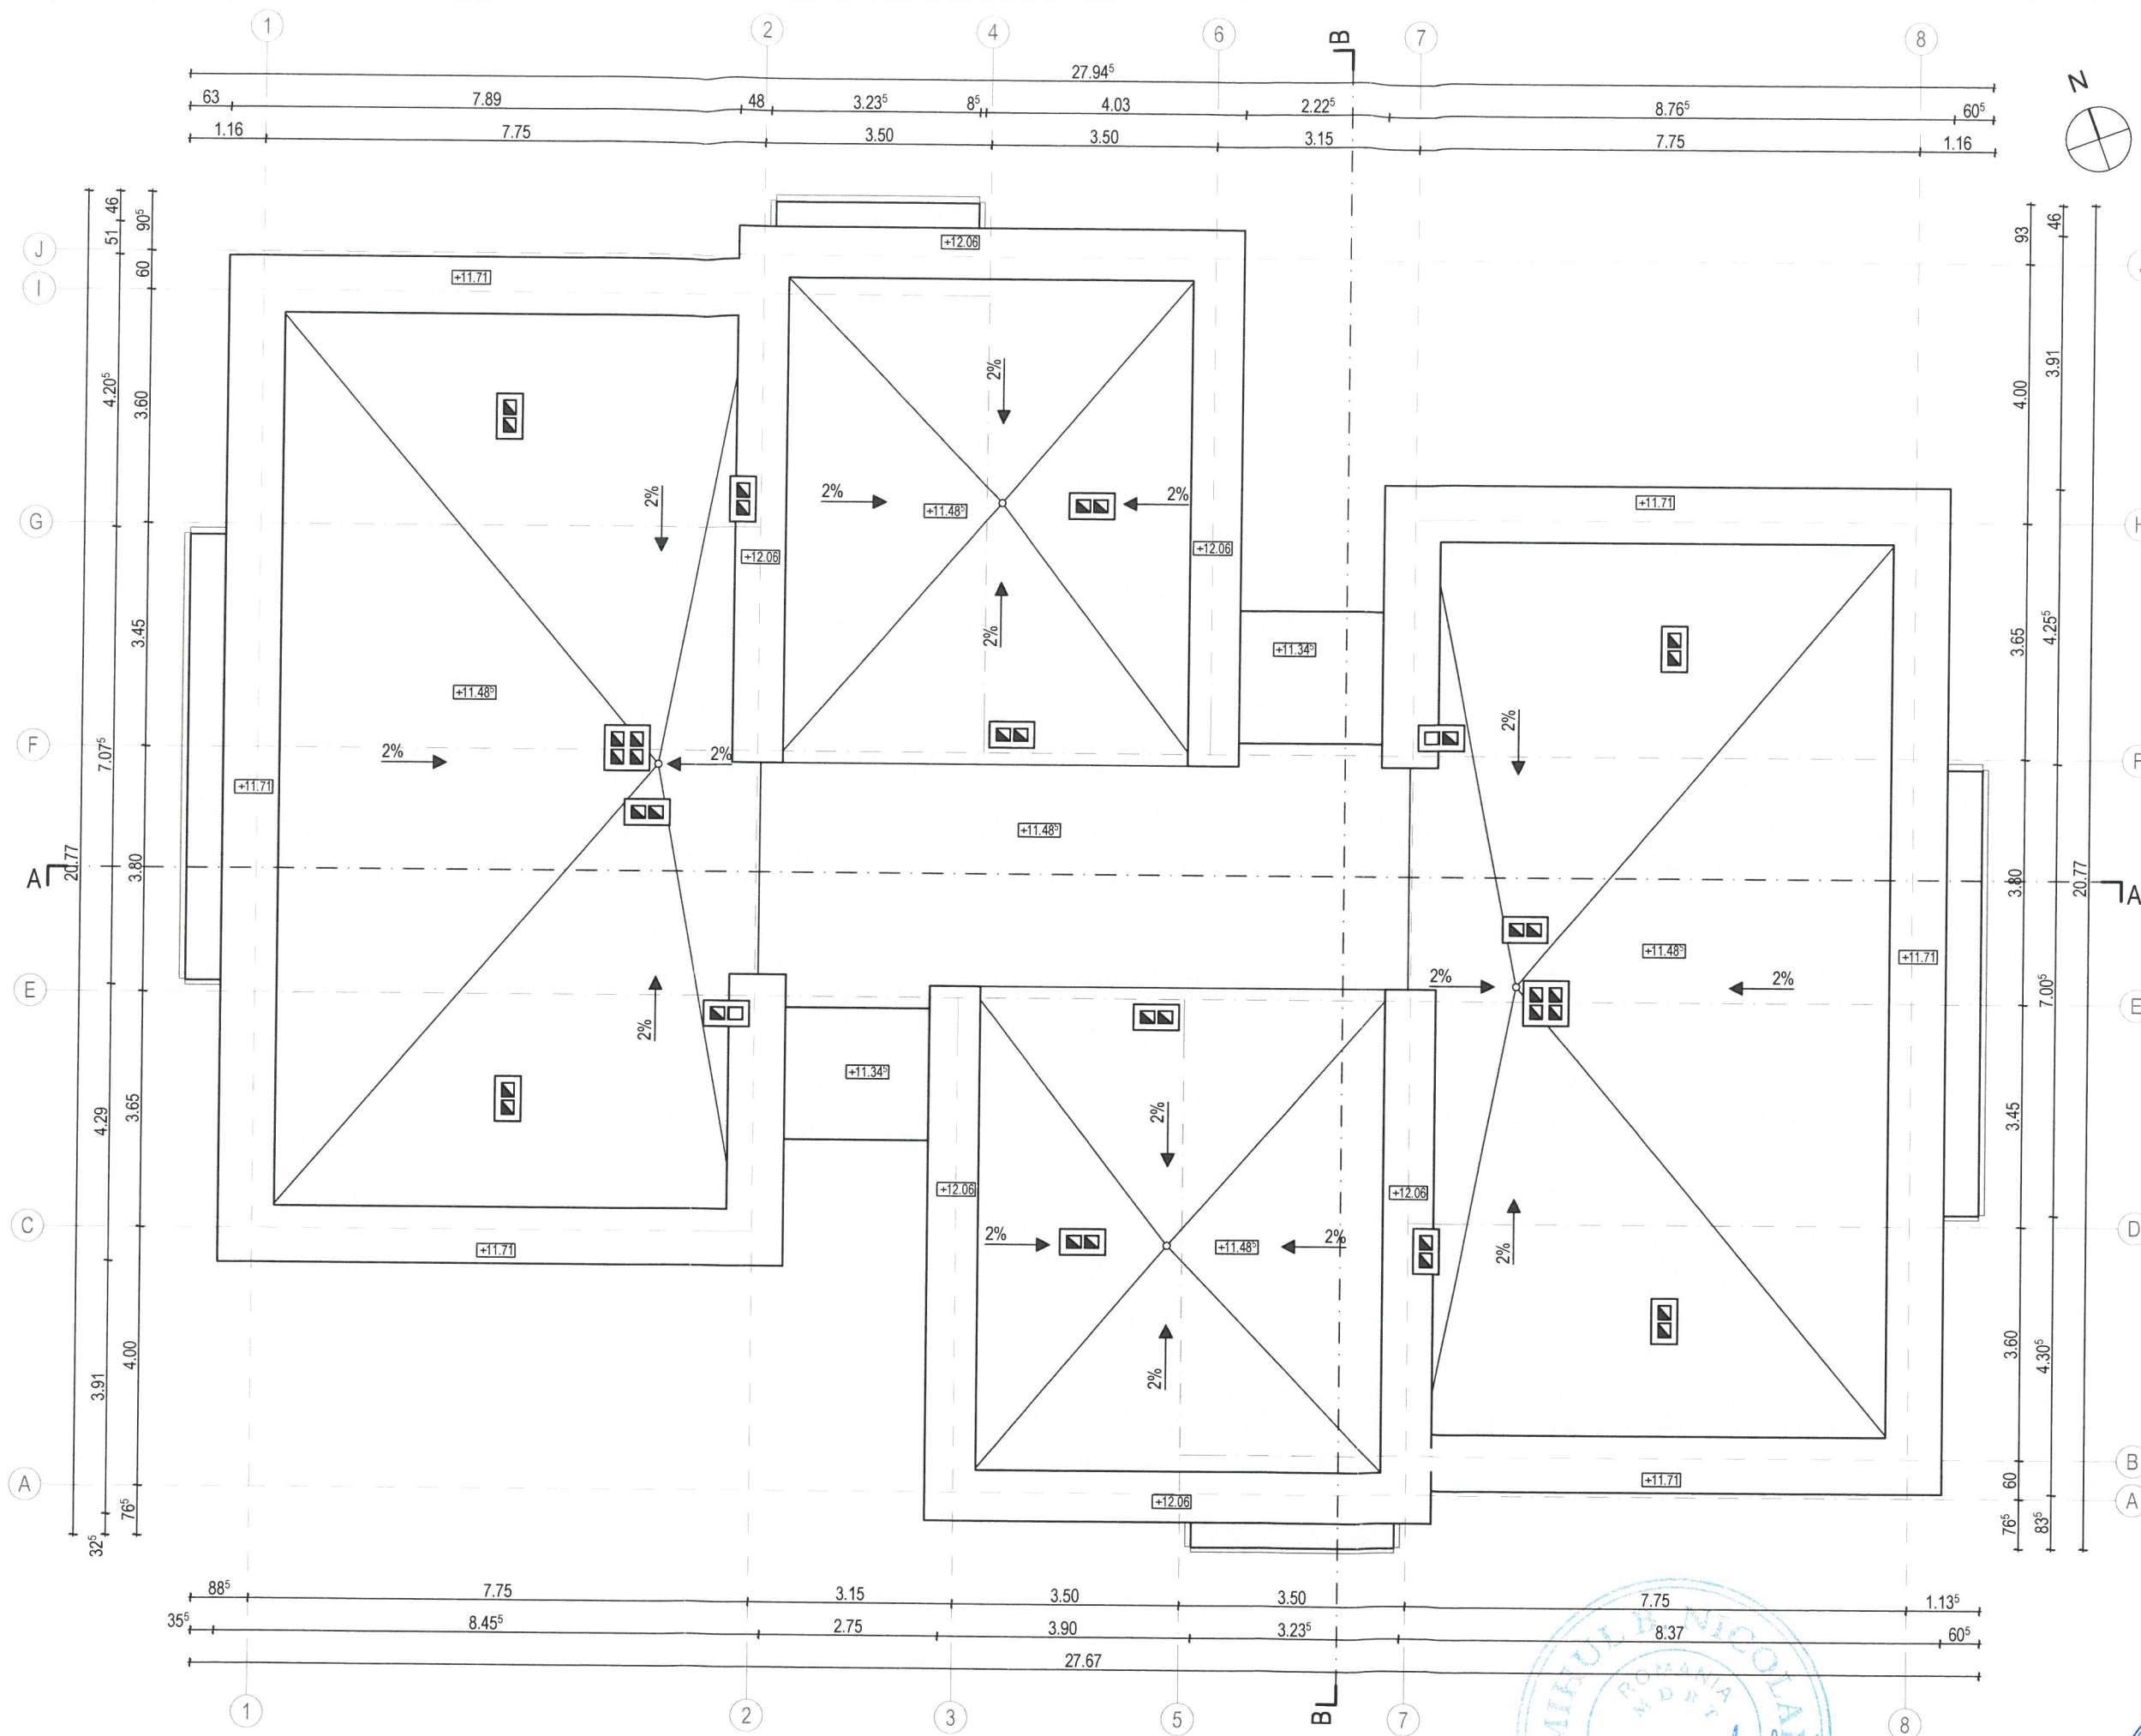

### Legenda

- Atic tabla prevopsit electrostatic
- Membrana bituminoasa
- Cos de fum / aerisire

Categoria de importanta  
Clasa de importanta

C  
III


Acest document este proprietatea intelectuală a PLANSHOW S.R.L. respectuiv arh. Zsigmond Pál și intra sub incidența Legii nr. 30/1998 privind drepturile de autor. Utilizarea sa trebuie să se facă conform celei pentru care a fost elaborat. Fără autorizarea expresă a autorului.

Verificator	Nume	Ing.	Semnatura	Cerinta	A1	Referat/Expertiza nr./Data

	Beneficiar:		MUNICIPIUL SFANTU GHEORGHE		Pr. nr.
	Localitate:		SF. GHEORGHE, str. KRIZA JANOS, nr. 3		18 / 2019
	Titlu proiect:		LUCRARI DE RABILITARE TERMICA A BLOCULUI DE LOCUINTA STRADA KRIZA JANOS NR. 3 - FAZA D.L.I.		Faza:
	Scara:		1:100		D.A.L.I.
	Data:		DEC. 2019		Plansa nr. Ap.06
Specificatie	Nume	arh. Zsigmond P.	Semnatura	Scara:	
Sef proiect	arh. Ambros-H. Zsófia			1:100	
Proiectat	stud. arh. Simon N.				
Intocmit					





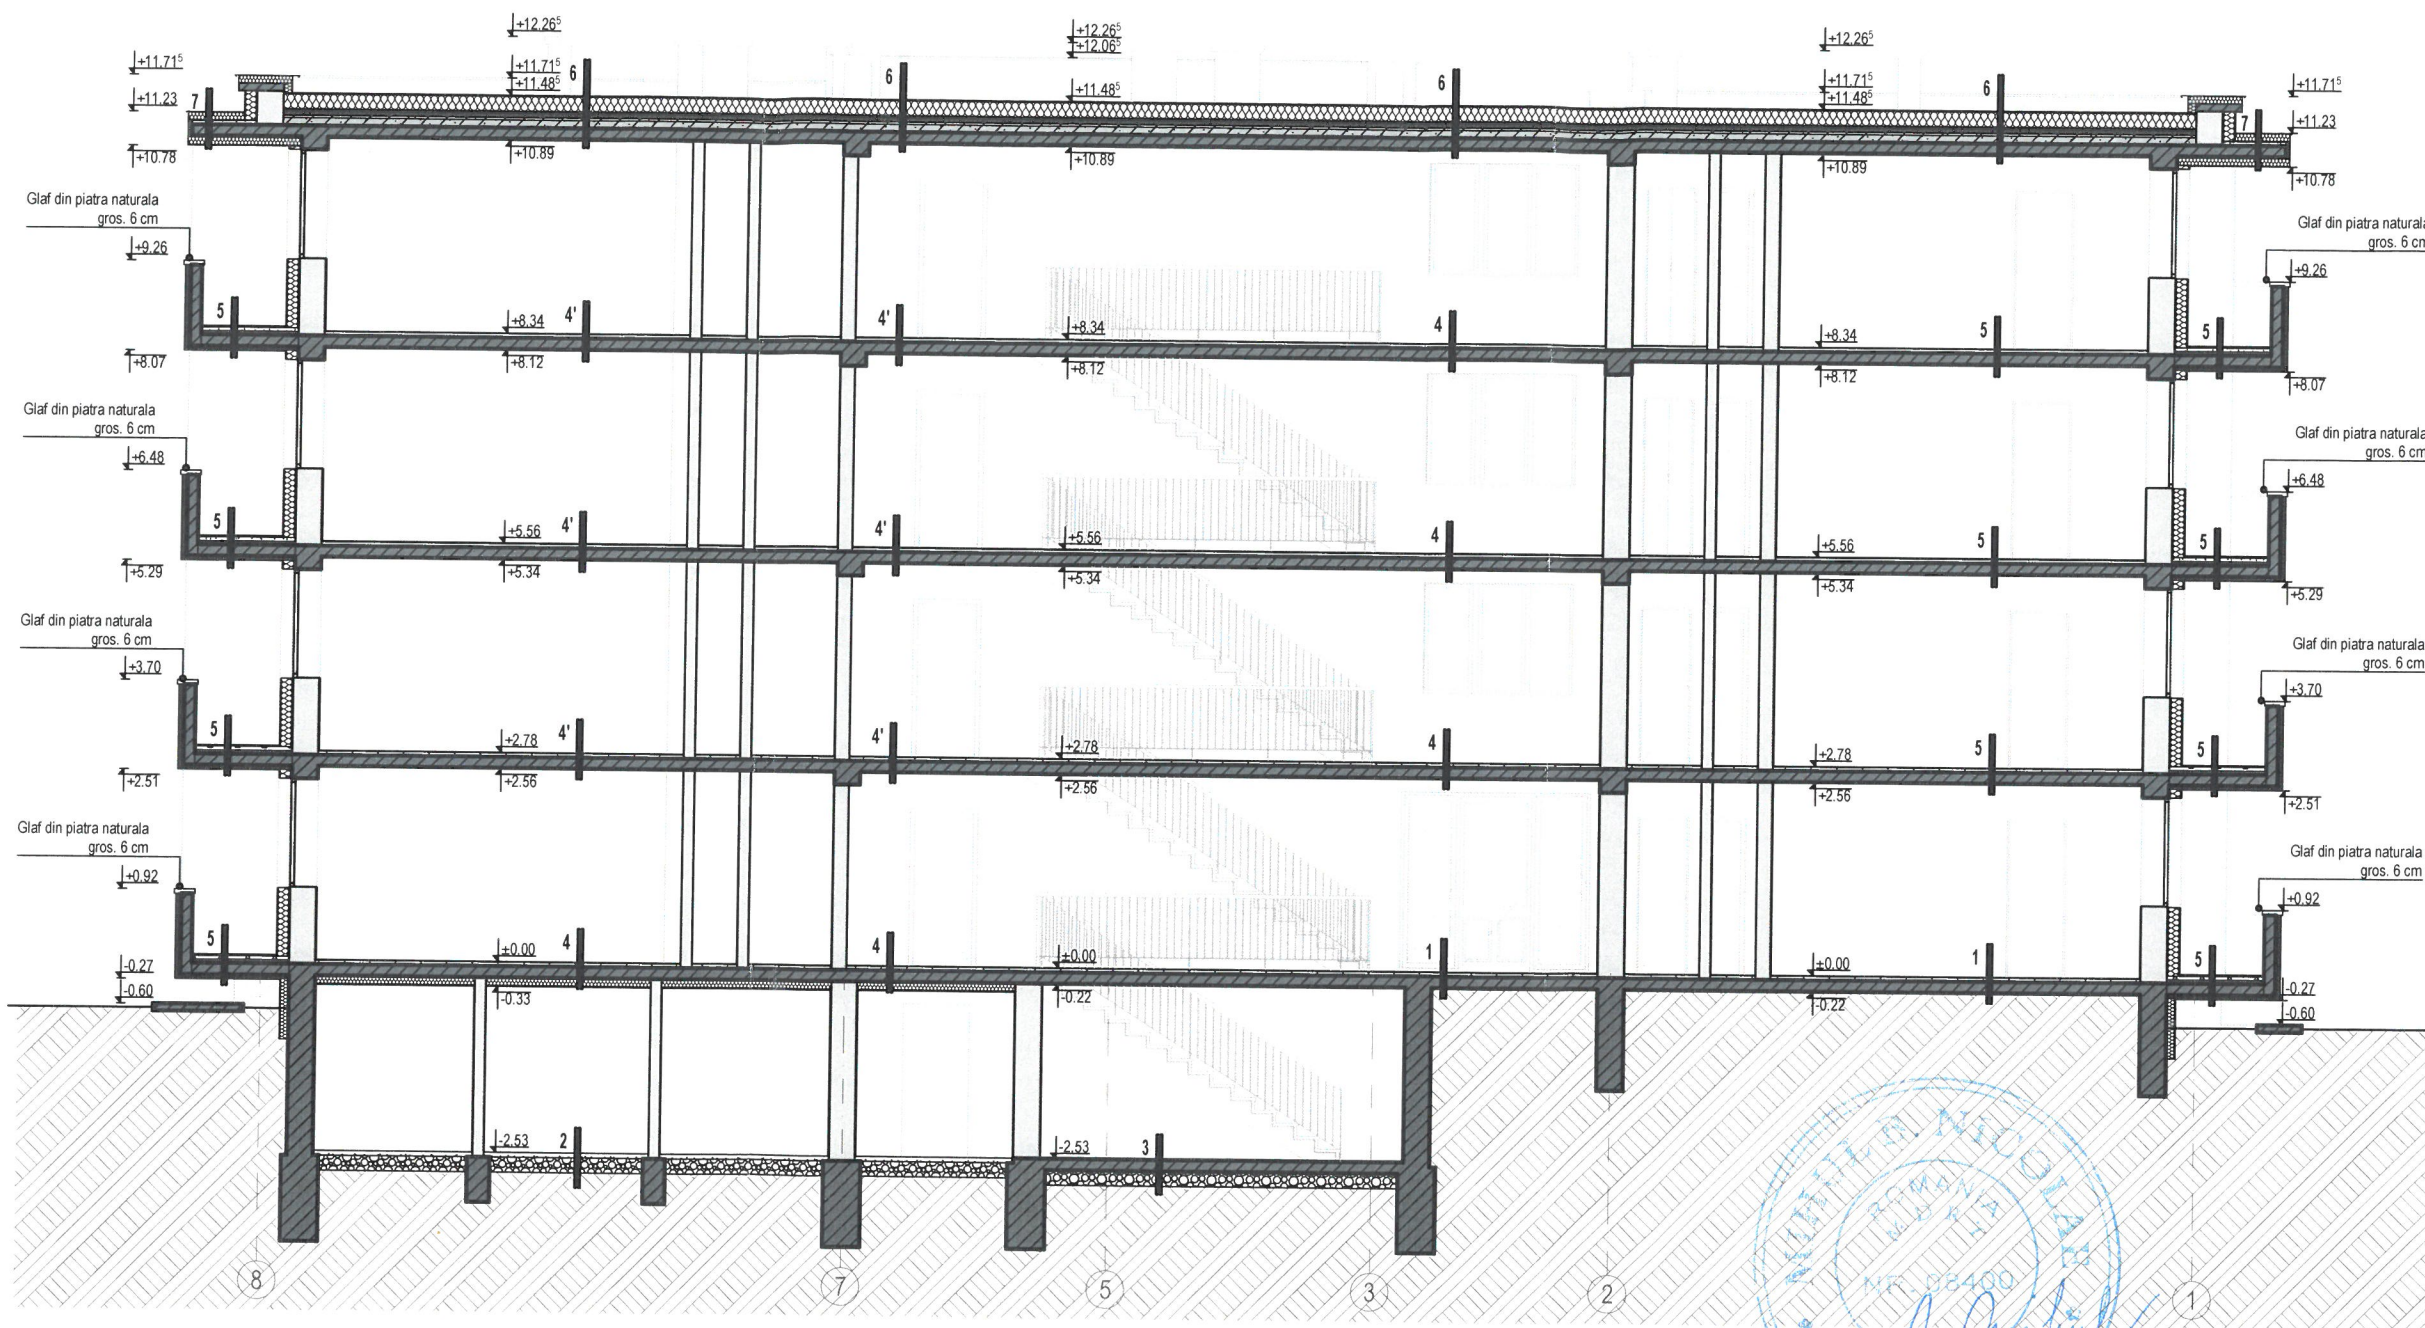

#### Legendă


- 1 Pardoseală mozaic  
Șapă de egalizare  
Placă de beton slab armat  
Substraturi
  - 2 Sapa armata, gros. 6 cm  
Pământ compactat
  - 3 Placă beton slab armat  
Substraturi
  - 4 Pardoseală mozaic  
Șapă de egalizare  
Placă de beton armat  
Termoizolație polistiren expandat, gros. 10 cm  
Tencuială interioară
  - 4' Pardoseală mozaic  
Șapă de egalizare  
Placă de beton armat  
Tencuială interioară
  - 5 Pard. gresie antiderapanta  
Sapa slab armata, gros 5 cm  
Termoizolație, polistiren extrudat, gros. 5 cm  
Placă de beton armat  
Termoizolație, polistiren expandat, gros. 5 cm  
Tencuială exterioară
  - 6 Membrana bituminoasă, 2 strat  
Termoizolație, polistiren extrudat, gros. 20 cm  
Strat de protecție hidroizolație  
Hidroizolație  
Pânză bituminoasă  
Peliculă din mortar de ciment cu aracet  
Barieră contra vaporilor  
Termoizolație, gros. 5 cm  
Strat de difuzie  
Șapă de egalizare  
Beton de pantă  
Placă de beton armat  
Tencuială interioară
  - 7 Membrana bituminoasă, 2 strat  
Termoizolație, polistiren extrudat, gros. 10 cm  
Strat de protecție hidroizolație  
Hidroizolație  
Pânză bituminoasă  
Peliculă din mortar de ciment cu aracet  
Șapă de egalizare  
Beton de pantă  
Placă de beton armat  
Termoizolație, polistiren extrudat, gros. 10 cm  
Tencuială exterioară
- Termosistem, vata bazaltică, gros. 15 cm
- Termosistem, polistiren extrudat, gros. 10 cm
- Elemente din B.A.
- Perete portant din zidărie de caramida,  
grosimi variabile: 15, 20, 35 cm  
Tencuit pe ambele fețe

Acest document este proprietatea intelectuală a PLANSHOW S.R.L., respectiv arh. Zsigmond Pál și intra sub incidența legii 8/1996 privind drepturile de autor. Utilizarea sa trebuie să fie conformă celei pentru care a fost emisă, fiind interzisă reproducerea sau utilizarea fără autorizare expresă a PLANSHOW S.R.L.

Ing.	A1			
Verificator	Nume	Semnatura	Cerinta	Referat/Expertiza nr./Data

PLANSHOW S.R.L.		SF. GHEORGHE, 520023, str. GODRI FERENC, nr. 19, bl. 5, sc. A, et. 3, ap. 7, jud. COVASNA, CUI RO 33168397, nr. reg. com. J14/125/2014, tel. +40 741 919 671, e-mail: office@planshow.ro		Beneficiar:	MUNICIPIUL SFANTU GHEORGHE	Pr. nr.	18 / 2019
Specificatie	Nume	Semnatura	Scara:	Localitate:	SF. GHEORGHE, str. KRIZA JANOS, nr. 3	Faza:	D.A.L.I.
Sef proiect	arh. Zsigmond P.		1:100	Titlu proiect:	LUCRARI DE RABILITARE TERMICA A BLOCULUI DE LOCUINTE STRADA KRIZA JANOS NR. 3 - FAZA D.A.L.I.	Planșa nr.	Ap.07
Proiectat	arh. Ambrus-H. Zsófia		Data:	Titlu planșa:			
Intocmit	stud. arh. Simon N.		DEC. 2019		SECTIUNE A PROPUȘ		




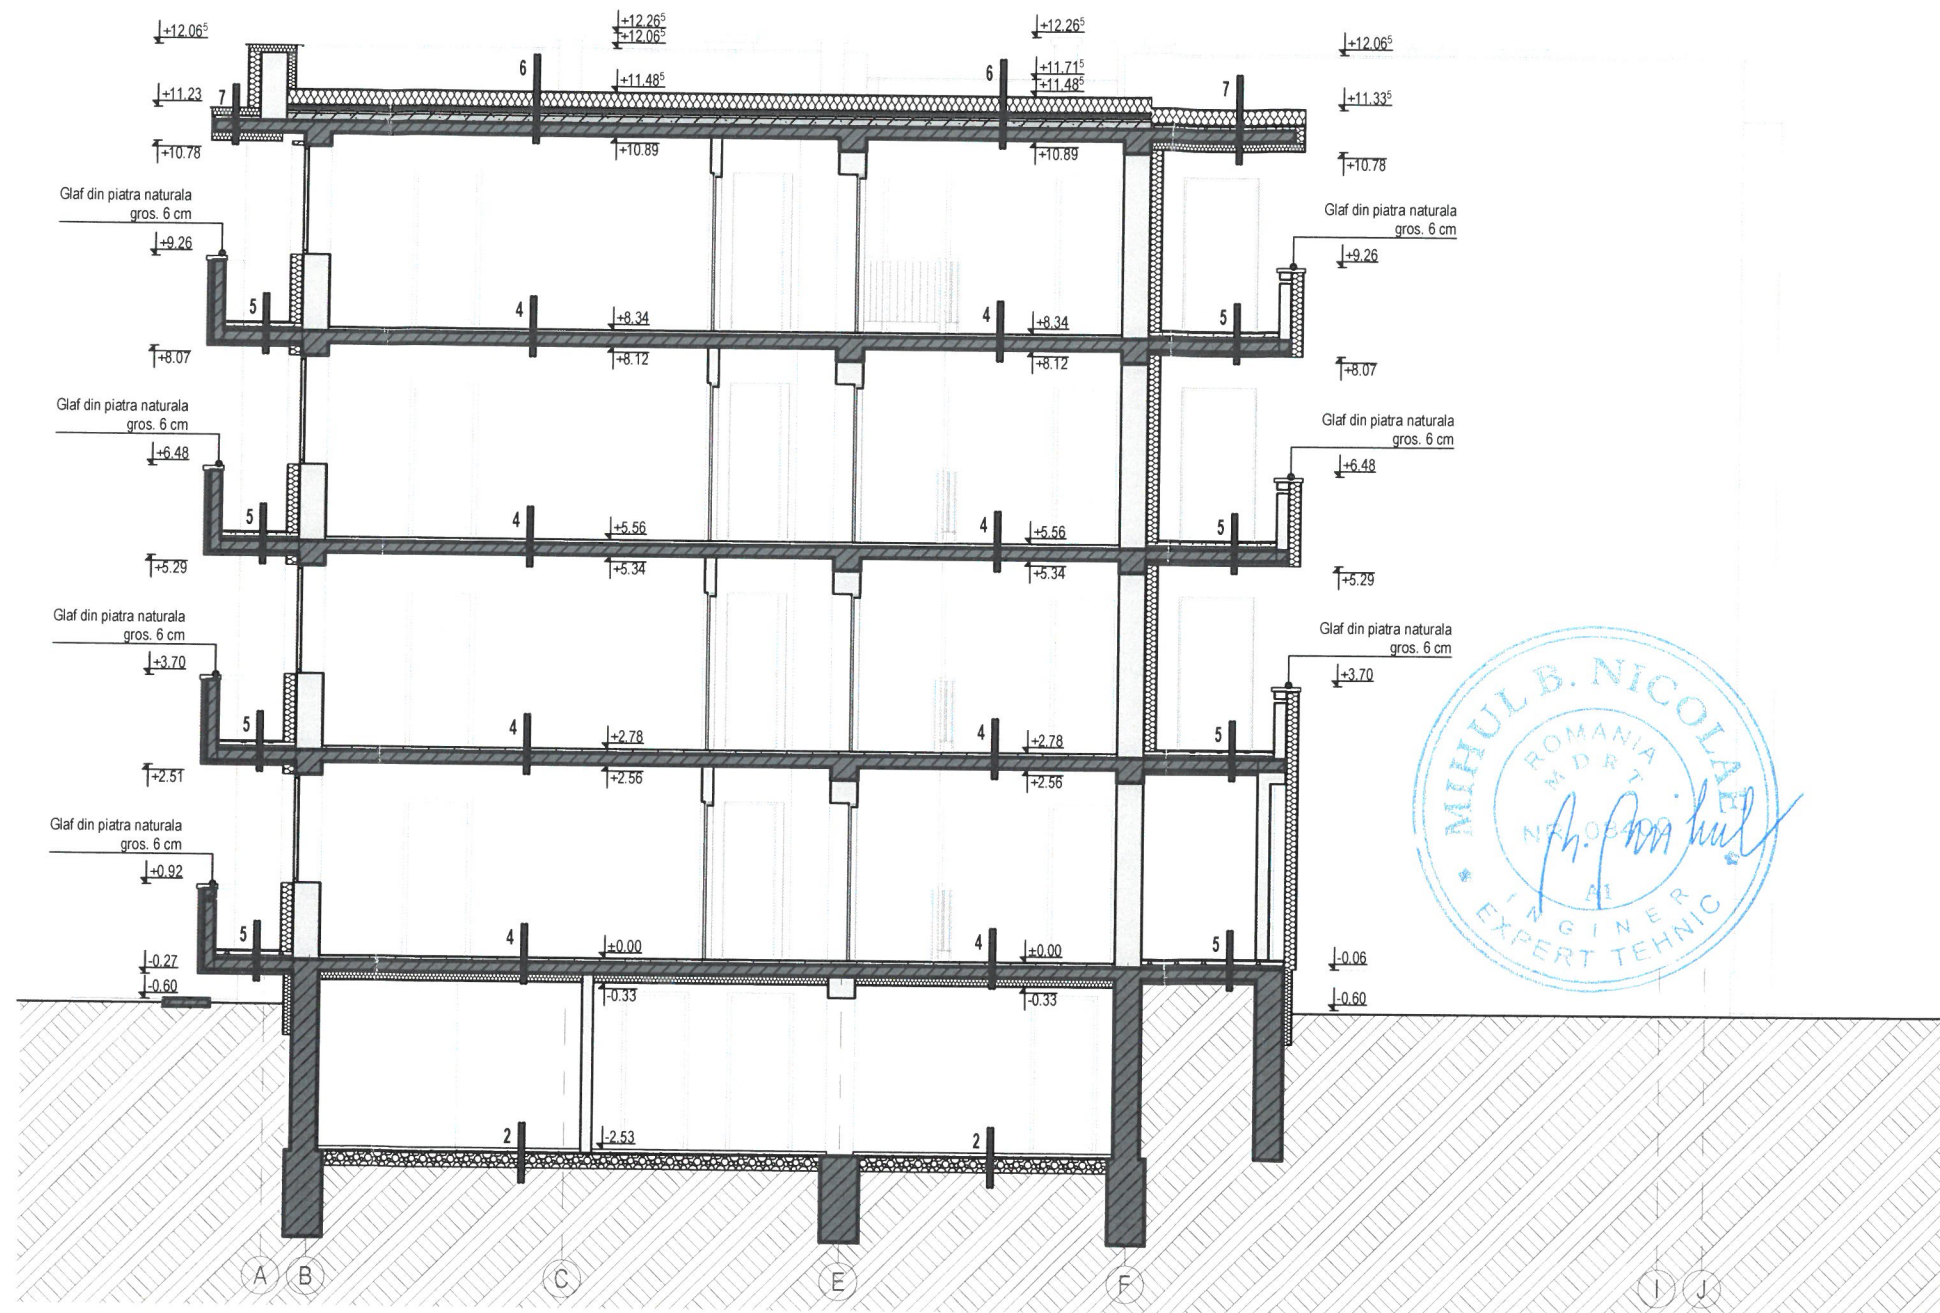

# Legendă

- Pardoseală mozaic  
Șapă de egalizare  
Placă de beton slab armat  
Substraturi
- Sapa armata, gros. 6 cm  
Pământ compactat
- Placă beton slab armat  
Substraturi
- Pardoseală mozaic  
Șapă de egalizare  
Placă de beton armat  
Termoizolație polistiren expandat, gros. 10 cm  
Tencuială interioară
- Pard. gresie antiderapanta  
Sapa slab armata, gros 5 cm  
Termoizolație, polistiren extrudat, gros. 5 cm  
Placă de beton armat  
Termoizolație, polistiren expandat, gros. 5 cm  
Tencuială exterioară
- Membrana bituminoasă, 2 strat  
Termoizolație, polistiren extrudat, gros. 20 cm  
Strat de protecție hidroizolație  
Hidroizolație  
Pânză bituminoasă  
Peliculă din mortar de ciment cu aracet  
Barieră contra vaporilor  
Termoizolație, gros. 5 cm  
Strat de difuzie  
Șapă de egalizare  
Beton de pantă  
Placă de beton armat  
Tencuială interioară
- Membrana bituminoasă, 2 strat  
Termoizolație, polistiren extrudat, gros. 10 cm  
Strat de protecție hidroizolație  
Hidroizolație  
Pânză bituminoasă  
Peliculă din mortar de ciment cu aracet  
Șapă de egalizare  
Beton de pantă  
Placă de beton armat  
Termoizolație, polistiren extrudat, gros. 10 cm  
Tencuială exterioară

- Termosistem, vata bazaltică, gros. 15 cm
- Termosistem, polistiren extrudat, gros. 10 cm
- Elemente din B.A.
- Perete portant din zidarie de caramida, grosimi variabile: 15, 20, 35 cm  
Tencuit pe ambele fete

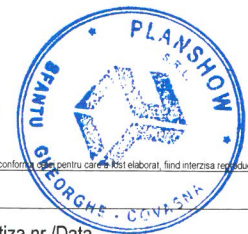


Verificator	Ing.	A1	Referat/Expertiza nr./Data
	Nume	Semnatura	

Beneficiar:	MUNICIPIUL SFANTU GHEORGHE	Pr. nr.	18 / 2019
Localitate:	SF. GHEORGHE, str. KRIZA JANOS, nr. 3	Faza:	D.A.L.I.
Titlu proiect:	LUCRARI DE RABILITARE TERMICA A BLOCULUI DE LOCUINTE STRADA KRIZA JANOS NR. 3 - FAZA D.A.L.I.	Plansa nr.	Ap.08
Titlu plansa:	SECTIUNE B PROPUS		
Intocmit	stud. arh. Simon N.	Data:	DEC. 2019
Proiectat	arh. Ambrus-H. Zsófia		
Sef proiect	arh. Zsigmond P.		
Specificatie	Nume	Semnatura	





- Legendă**
1. Tencuiala pe baza de silicat, cul. Gri (Graphit 12 sau similar)
  2. Trotuar de gard din pavaj dale de beton prefabricat
  3. Tencuiala pe baza de silicat, cul. Verde (Salbei 12 sau similar)
  4. Tencuiala pe baza de silicat, cul. Bej (Warm-Weiss sau similar)
  5. Tamplarie de PVC cu geam termopan, cul gri inchis
  6. Glaf din piatra naturala
  7. Tabla prevopsit electrostatic
  8. Cos de fum tencuit

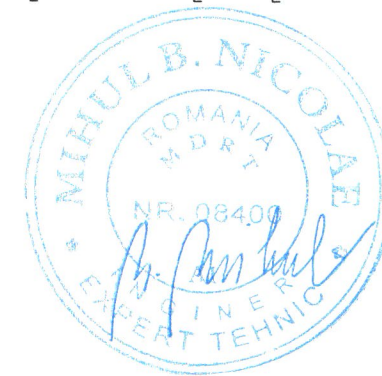

Acest document este proprietatea intelectuală a PLANSHOW S.R.L., respectiv arh. Zsigmond Pál și intra sub incidența legii 8/1996 privind drepturile de autor. Utilizarea sa trebuie să fie conforma celei pentru care a fost elaborat, fiind interzisă reproducerea și difuzarea fără autorizarea expresă a autorului.				
	Ing.		A1	
Verificator	Nume	Semnatura	Cerinta	Referat/Expertiza nr./Data

 <b>PLANSHOW</b> S.R.L.				SF. GHEORGHE, 520023, str. GÓDRI FERENC, nr. 19, bl. 5, sc. A, et. 3, ap. 7, jud. COVASNA, cui RO 33168397, nr. reg. com. J14/125/2014, tel. +40 741 919 671, e-mail: office@planshow.ro	
Beneficiar:		MUNICIPIUL SFANTU GHEORGHE		Pr. nr.	
Localitate:		SF. GHEORGHE, str. KRIZA JANOS, nr. 3		18 / 2019	
Titlu proiect:		LUCRARI DE RABILITARE TERMICA A BLOCULUI DE LOCUINTE STRADA KRIZA JANOS NR. 3 - FAZA D.A.L.I.		Faza:	
Titlu plansa:		FATADA NORD PROPUS		Plansa nr.	
Intocmit		stud. arh. Simon N.		Ap.09	
Specificatie	Nume	Semnatura	Scara:	Data:	
Sef proiect	arh. Zsigmond P.		1:100		
Proiectat	arh. Ambrus-H. Zsófia				
		DEC. 2019			





#### Legendă

1. Tencuiala pe baza de silicat, cul. Gri (Graphit 12 sau similar)
2. Trotuar de gard din pavaiz dale de beton prefabricat
3. Tencuiala pe baza de silicat, cul. Verde (Salbei 12 sau similar)
4. Tencuiala pe baza de silicat, cul. Bej (Warm-Weiss sau similar)
5. Tamplarie de PVC cu geam termopan, cul gri inchis
6. Glaf din piatra naturala
7. Tabla prevopsit electrostatic
8. Cos de fum tencuit



Verificator	Ing.	A1	Referat/Expertiza nr./Data
Nume	Semnatura	Cerinta	

<b>PLANSHOW S.R.L.</b> SF. GHEORGHE, 520023, str. GÖDRI FERENC, nr. 19, bl. 5, sc. A, et. 3, ap. 7, jud. COVASNA, tel. +40 741 919 671, e-mail: office@planshow.ro				Beneficiar:	MUNICIPIUL SFANTU GHEORGHE	Pr. nr.
Localitate:	SF. GHEORGHE, str. KRIZA JANOS, nr. 3	18 / 2019				
Titlu proiect:	LUCRARI DE RABILITARE TERMICA A BLOCULUI DE LOCUINTE STRADA KRIZA JANOS NR. 3 - FAZA D.A.L.I.	Faza:				
Titlu plansa:	FATADA EST PROPUS	Plansa nr.				
Intocmit	stud. arh. Simon N.	DEC. 2019				Ap.10






Verificator	Ing.	A1	Referat/Expertiza nr./Data
Nume	Semnatura	Cerinta	

<b>PLANSHOW S.R.L.</b> <small>SF. GHEORGHE, 520023, str. GÓDRI FERENC, nr. 19, bl. 5, sc. A, et. 3, ap. 7, jud. COVASNA, CUI RO 33168397, nr. reg. com. J14/125/2014, tel. +40 741 919 671, e-mail: office@planshow.ro</small>		Beneficiar:	MUNICIPIUL SFANTU GHEORGHE	Pr. nr.
Specificatie	Nume	Localitate:	SF. GHEORGHE, str. KRIZA JANOS, nr. 3	18 / 2019
Sef proiect	arh. Zsigmond P.	Titlu proiect:	LUCRARI DE RABILITARE TERMICA A BLOCULUI DE LOCUINTE STRADA KRIZA JANOS NR. 3 - FAZA D.A.L.I.	Faza: D.A.L.I.
Proiectat	arh. Ambrus-H. Zsófia	Titlu plansa:		Plansa nr.
Intocmit	stud. arh. Simon N.	Data:	DEC. 2019	Ap.11




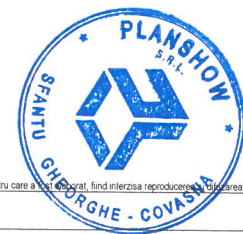

Acest document este proprietatea intelectuală a PLANSHOW S.R.L., respectiv arh. Zsigmond Pál și intra sub incidența legii 8/1996 privind drepturile de autor. Utilizarea sa trebuie să fie conformă cu cele pentru care a fost conceput, fiind interzisă reproducerea și difuzarea fără autorizarea expresă a autorului.		Ing.	A1	
Verificator	Nume	Semnatura	Cerinta	Referat/Expertiza nr./Data

		SF. GHEORGHE, 520023, str. GODRI FERENC, nr. 19, bl. 5, sc. A, et. 3, ap. 7, jud. COVASNA, CUI RO 33168397, nr. reg. com. J14/125/2014, tel. +40 741 919 671, e-mail office@planshow.ro		Beneficiar:	MUNICIPIUL SFANTU GHEORGHE	Pr. nr.
Specificatie	Nume	Semnatura	Scara:	Localitate:	SF. GHEORGHE, str. KRIZA JANOS, nr. 3 LUCRARI DE RABILITARE TERMICA A BLOCULUI DE LOCUINTE STRADA KRIZA JANOS NR. 3 - FAZA D.A.L.I.	18 / 2019
Sef proiect	arh. Zsigmond P.		1:100	Titlu proiect:		Faza: D.A.L.I.
Proiectat	arh. Ambrus-H. Zsófia		Data:	Titlu plansa:		Plansa nr.
Intocmit	stud. arh. Simon N.		DEC. 2019		FATADA VEST PROPUS	Ap.12



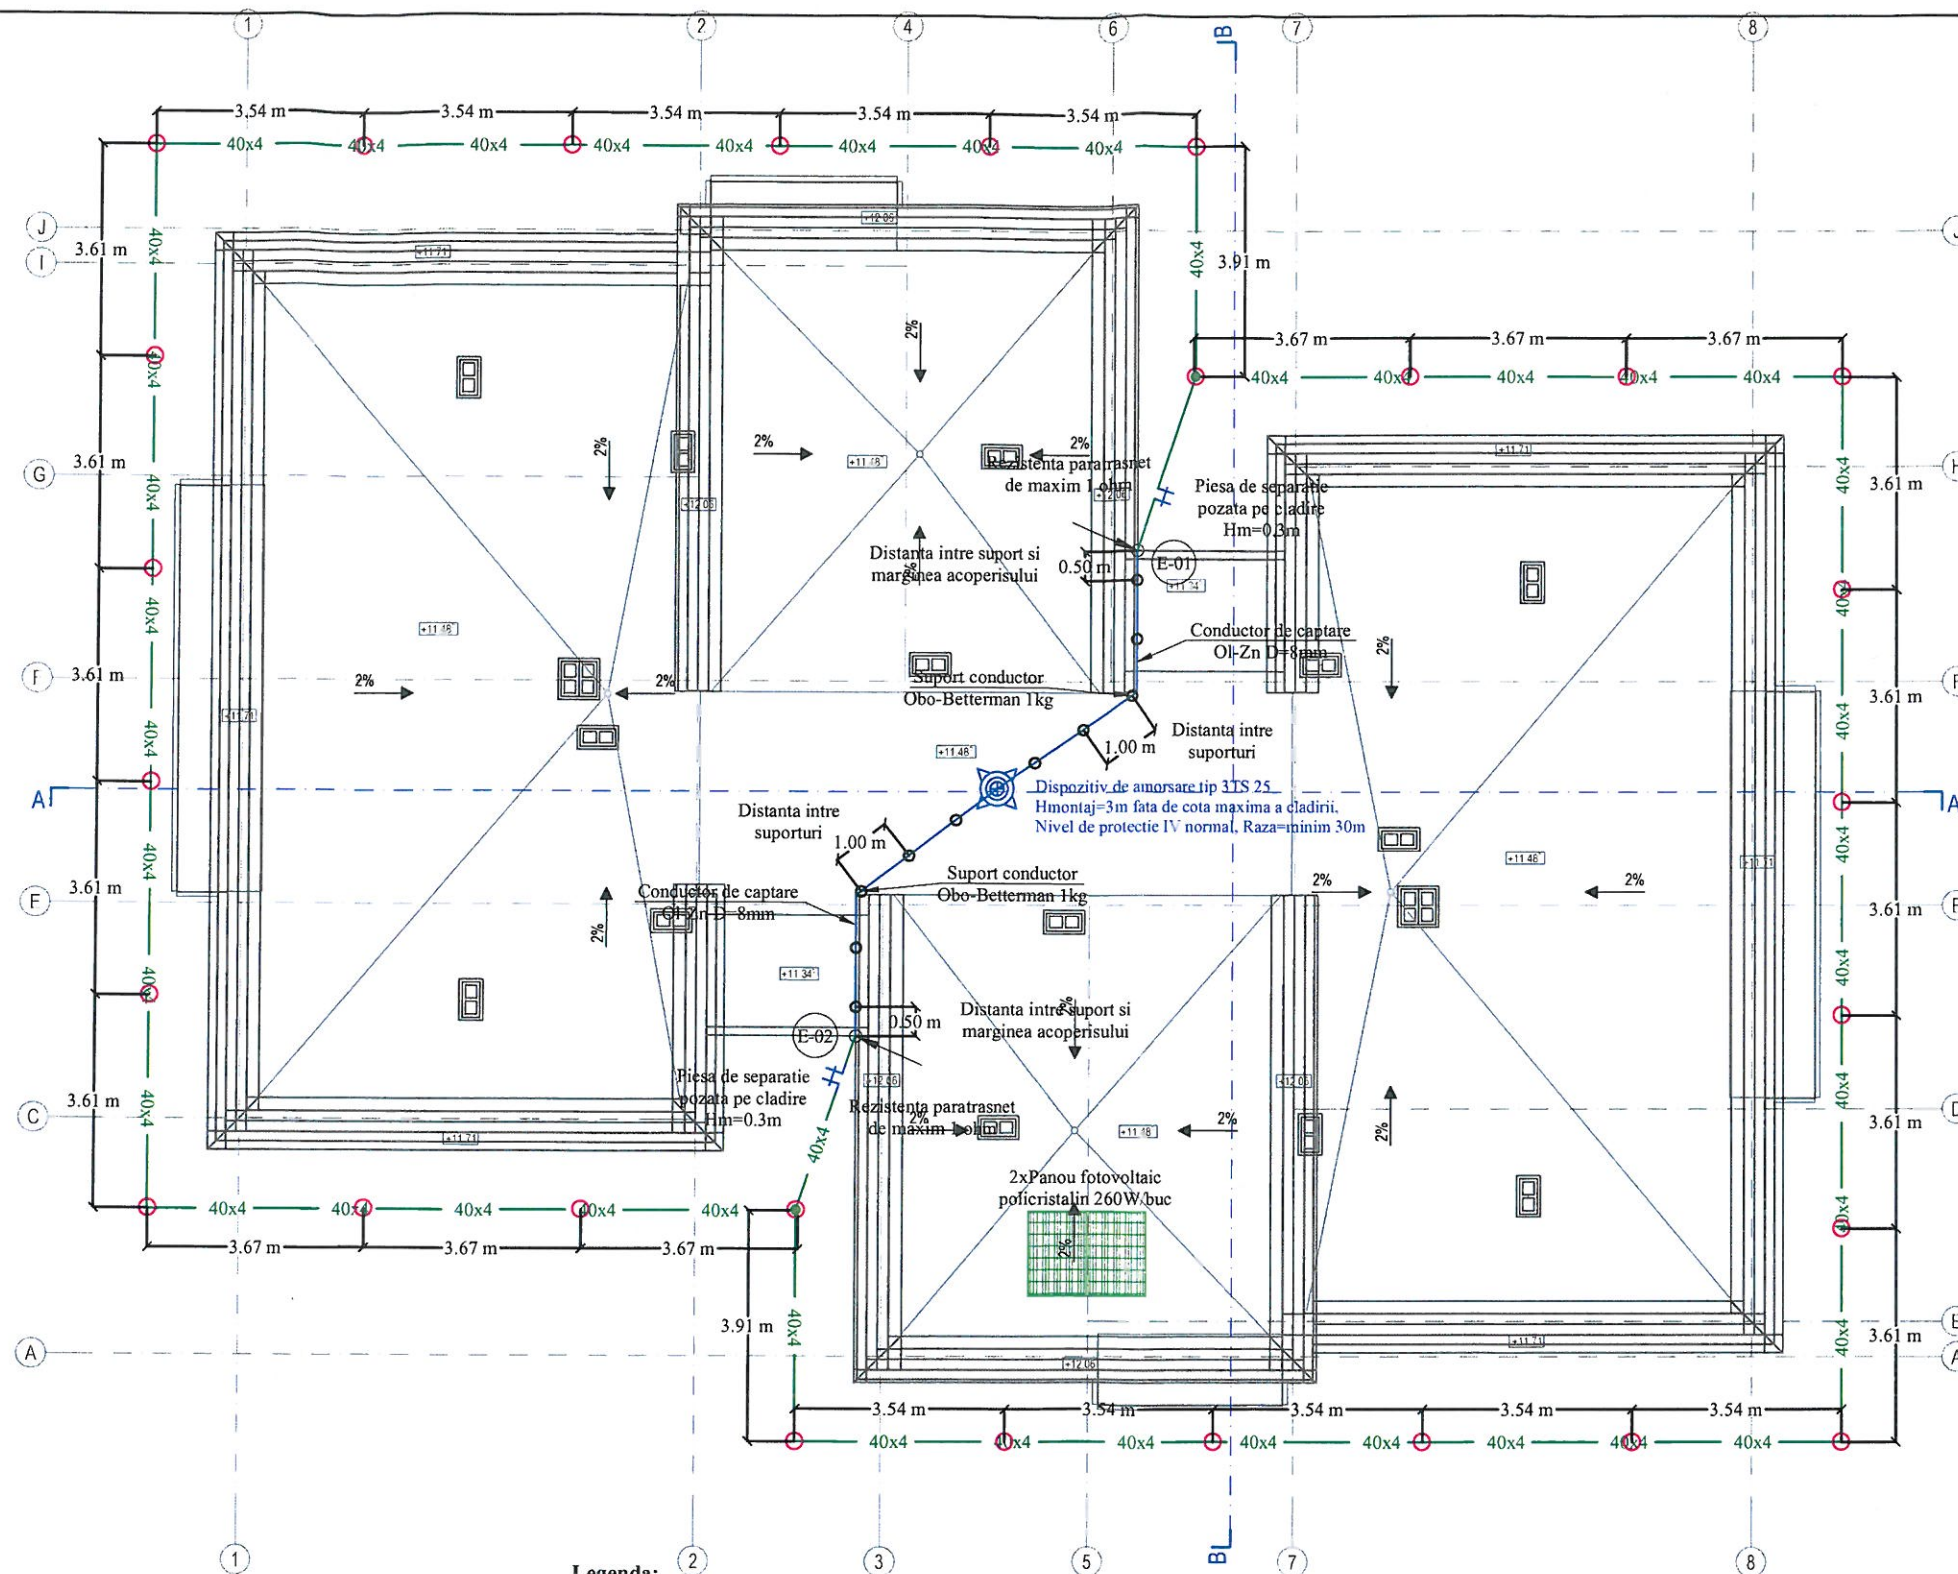

1. Prezenta plansa se consulta impreuna cu toate celelalte planse si cu partea scrisa din prezenta documentatie, impreuna cu tema de executie a beneficiarului.
2. Se va respecta tehnologia de montaj specifica fiecarui material si echipament, precum si indicatiile producatorului.
3. Orice modificare fata de prevederile prezentului proiect tehnic se va face numai cu avizul proiectantului pe baza unei note de santier semnate de catre Beneficiar, Antreprenor si Proiectant.
4. Proiectantul nu isi asuma nici o raspundere pentru modificarile facute de executant fara acordul sau.

Se vor respecta:

- Normele Generale de Protectia Muncii elaborate de Ministerul Muncii si Protectiei Sociale in colaborare cu Ministerul Sanatatii.
- Legea Protectiei Muncii nr.90/1996 in vigoare.
- Prevederile Legii nr.10-1995 privind calitatea in constructii.
- Prevederile Normativului I7-2011 pentru proiectarea, executia si exploatarea instalatiilor electrice aferente cladirilor.

#### Legenda:

- Conductor de captare OI-Zn rotund D=8mm pozat pe acoperis prin intermediul unor piese lipite pe suprafata acoperisului
- 40x4 — Platbanda din otel zincat 40x4mm, adancime de montaj 0.8m
- Dispozitiv de amorsare tip 3TS 25  
Hmontaj=3m fata de cota maxima a cladirii,  
Nivel de protectie IV normal, Raza=min.30m
- Suport conductor pe acoperis Obo-Betterman 1kg
- Electrode de impantare din otel zincat 2½", L=2m
- Legatura/Punct de conexiune
- Piesa de separatie pozata pe cladire la Hm=0.3m de la sol
- Sensul de parcurgere al coloanei
- (E-01) (E-02) Indice de parcurgere al coloanei




			Proiectant General PLANSHOW S.R.L.	
Verificator / expert	Nume	Semnatura	Beneficiar:	
S.C. VIS PROIECT S.R.L.			MUNICIPIUL SFANTU GHEORGHE	
J-08 / 1508 / 2005, Brasov, Str.1 Mai nr.45 Tel.0745.092.201, e-mail: visproiect@gmail.com			Proiect nr. 94/2019	
Specificatie	Nume	Semnatura	Scara:	Titlu proiect:
Sef Proiect	Arh. Zsigmond Pal		1:100	REABILITAREA TERMICA BLOCURI DE LOCUINTA SFANTU GHEORGHE Sfantu Gheorghe, jud. Covasna
Proiectat	Ing. Halmaghi Zsolt		Data	PLAN INVELITOARE BLOC 3 INSTALATII ELECTRICE
Desenat	Ing. Milik Arnold		2020	Plansa nr. E-01



# SCHEMA MONOFILARA

## -tablou electric casa scarii TECS-

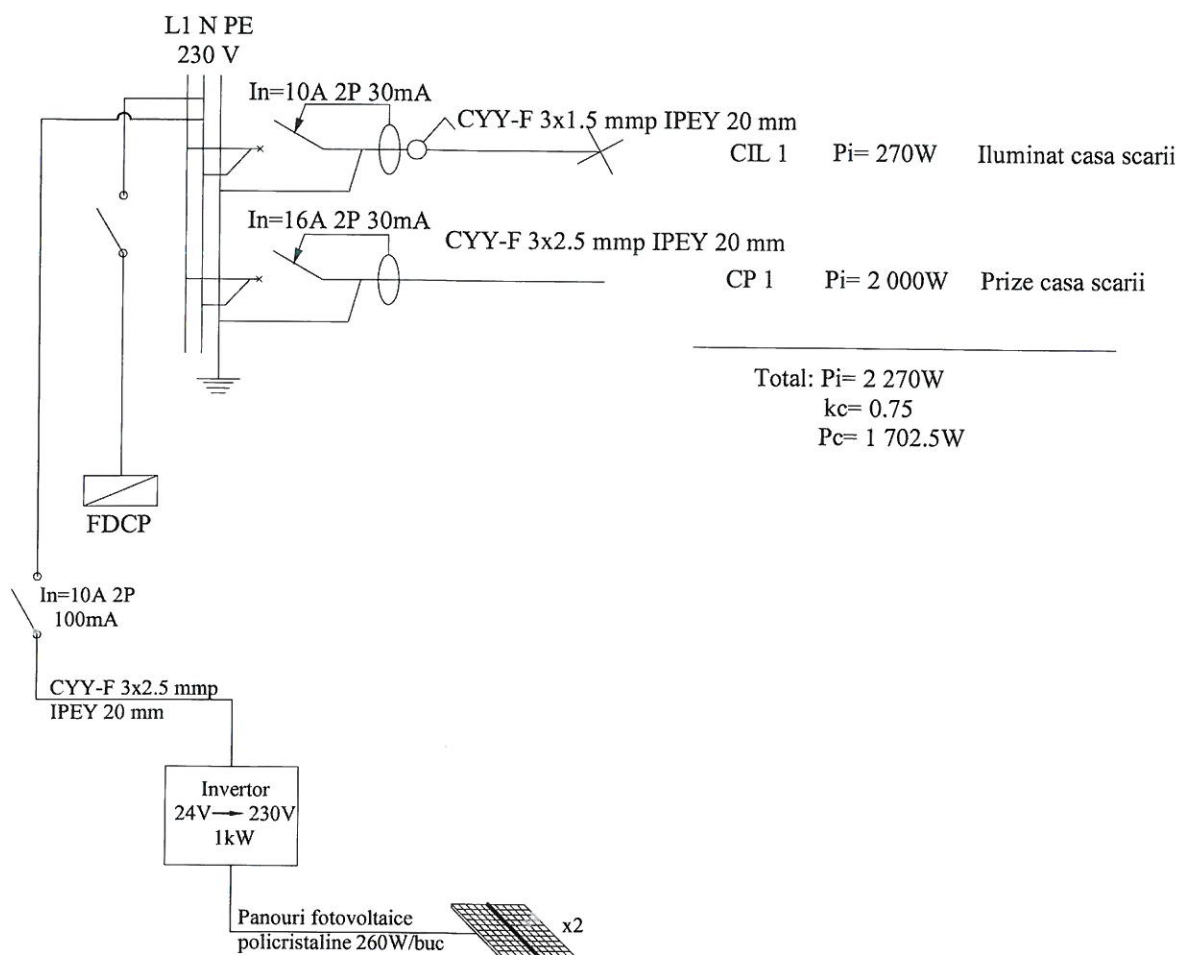

			Proiectant General PLANSHOW S.R.L.		
Verificator / expert	Nume	Semnatura			
<b>S.C. VIS PROIECT S.R.L.</b> J-08 / 1508 / 2005, Brasov, Str. 1 Mai nr. 45 Tel. 0745.092.201, e-mail: visproiect@gmail.com			Beneficiar: <b>MUNICIPIUL SFANTU GHEORGHE</b>		Proiect nr. 94/2019
Specificatie	Nume	Semnatura	Titlu proiect:	REABILITAREA TERMICA BLOCURI DE LOCUINTA SFANTU GHEORGHE Sfantu Gheorghe, jud. Covasna	
Sef Proiect	Arh. Zsigmond Pal		Scara:	%	
Proiectat	Ing. Halmaghi Zolt		Titlu plansa:	SCHEMA MONOFILARA TABLOU ELECTRIC TECS BLOC 3 INSTALATII ELECTRICE	
Desenat	Ing. Milik Arnold		Data	2020	
					Plansa nr. E-02