


PIESE DESENATE



STR. LIBERTATII, BLOC 7.

 PLANSHOW S.R.L.	<small>SF. GHEORGHE, 520023, str. GÖDRI FERENC, nr. 19, bl. 5, sc. A, et. 3, ap. 7, jud. COVASNA, cul. RO 33168397, nr. reg. com. J14/125/2014, tel. +40 741 919 671, e-mail: office@planshow.ro</small>	Beneficiar: Municipiul Sfântu Gheorghe	Pr. nr. 17 / 2019
Titlu proiect: Lucrări de reabilitare termică a blocului de locuințe - Strada Libertății Bl. 7, Sc. A, B - Faza D.A.L.I. -	Localitate: Mun. Sfântu Gheorghe, str. Libertății, bl. 7 sc. A, B, jud. Covasna	Faza: D.A.L.I.	



B. BORDEROU PIESE DESENATE

ARHITECTURĂ

Plan de �ncadrare	Scara 1:2000	A-00
Plan de situa�ie	Scara 1:250	A-01
Plan subsol – Existent	Scara 1:100	Ar.01
Plan parter – Existent	Scara 1:100	Ar.02
Plan etaj 1 – Existent	Scara 1:100	Ar.03
Plan etaj 2 – Existent	Scara 1:100	Ar.04
Plan etaj 3 – Existent	Scara 1:100	Ar.05
Plan acoperi� teras� – Existent	Scara 1:100	Ar.06
Sec�iunea A1 – Existent	Scara 1:100	Ar.07
Sec�iunea A2 – Existent	Scara 1:100	Ar.08
Sec�iunea B1 – Existent	Scara 1:100	Ar.09
Sec�iunea B2 – Existent	Scara 1:100	Ar.10
Fa�adele Nord, Sud – Existent	Scara 1:100	Ar.11
Fa�adele Vest – Existent	Scara 1:100	Ar.12
Fa�adele Est – Existent	Scara 1:100	Ar.13
Plan subsol – Propus	Scara 1:100	Ap.01
Plan parter – Propus	Scara 1:100	Ap.02
Plan etaj 1 – Propus	Scara 1:100	Ap.03
Plan etaj 2 – Propus	Scara 1:100	Ap.04
Plan etaj 3 – Propus	Scara 1:100	Ap.05
Plan acoperi� teras� – Propus	Scara 1:100	Ap.06
Sec�iunea A1 – Propus	Scara 1:100	Ap.07
Sec�iunea A2 – Propus	Scara 1:100	Ap.08
Sec�iunea B1 – Propus	Scara 1:100	Ap.09
Sec�iunea B2 – Propus	Scara 1:100	Ap.10
Fa�adele Nord, Sud – Propus	Scara 1:100	Ap.11
Fa�adele Vest – Propus	Scara 1:100	Ap.12
Fa�adele Est - Propus	Scara 1:100	Ap.13



PLANSHOW SRL

sfantu gheorghe, 520023, str. gheorghe ferenc, nr. 19, bl. 5, sc. a, et. 3, ap. 7, jud. covasna, cui. RO 33168397, nr. reg. com. j14/125/2014, iban: RO60 INGB 0000 9999 0434 4849, www.planshow.ro, e-mail: office@planshow.ro, tel: 0741919671

INSTALAȚII

Plan învelitoare bloc 7 Instalatii electrice

Scara 1:100

E-01

Schema monofilară tablou electric TECS1 bloc 7 Instalatii electrice

Scara -

E-02

Schema monofilară tablou electric TECS2 bloc 7 Instalatii electrice


Scara -

E-03

Șef proiect:
arh. ZSIGMOND Pál

Întocmit:
Stud.arh. SIMON Norbert




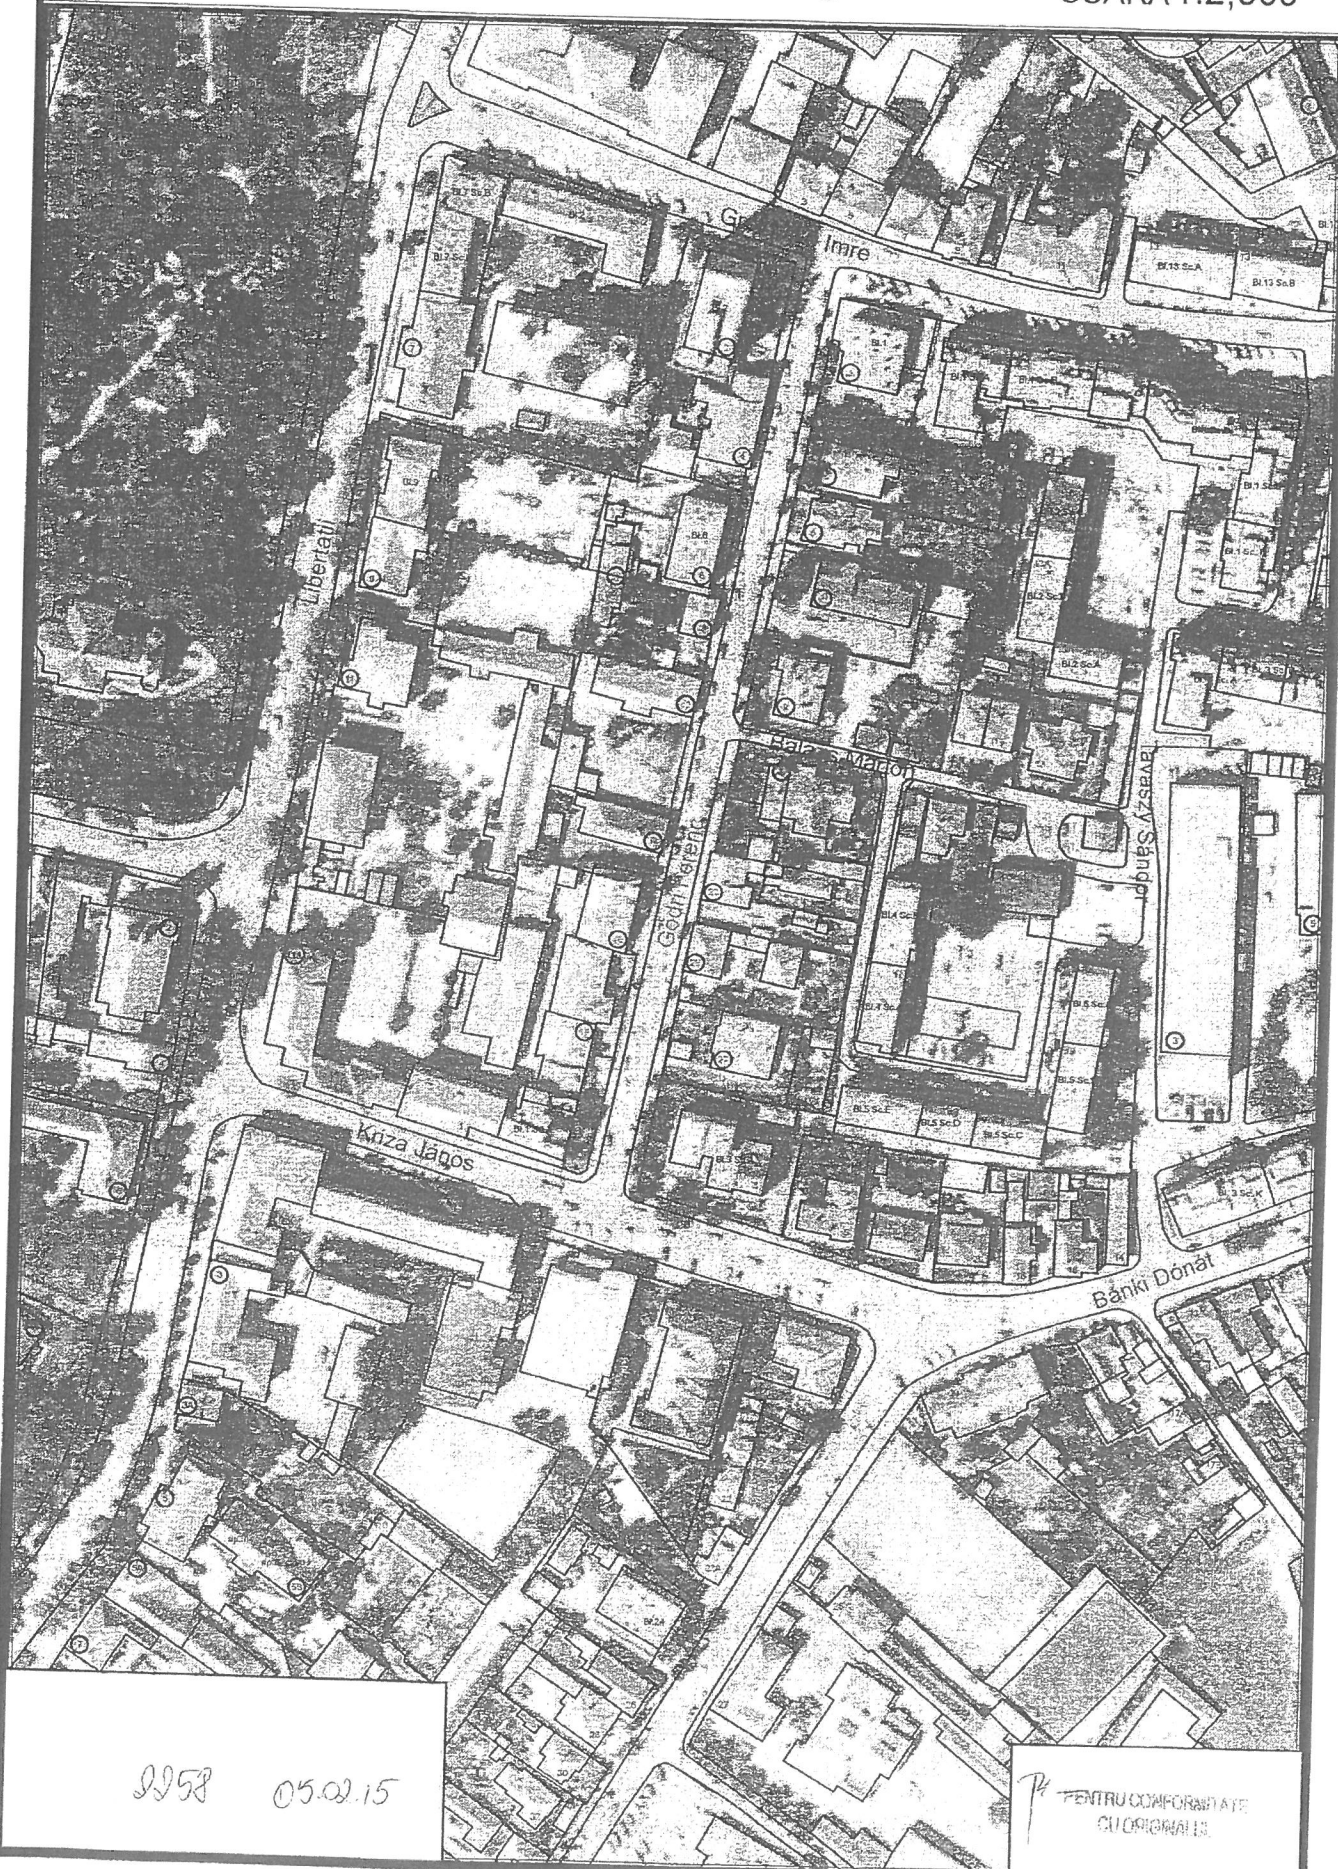


2258 05.02.15

PENTRU COMPARARE
CU ORIGINALUL

PLAN DE SITUATIE

scara 1: 500
Sistem de proiectie STEREO 70
Plan de referinta Marea Neagra

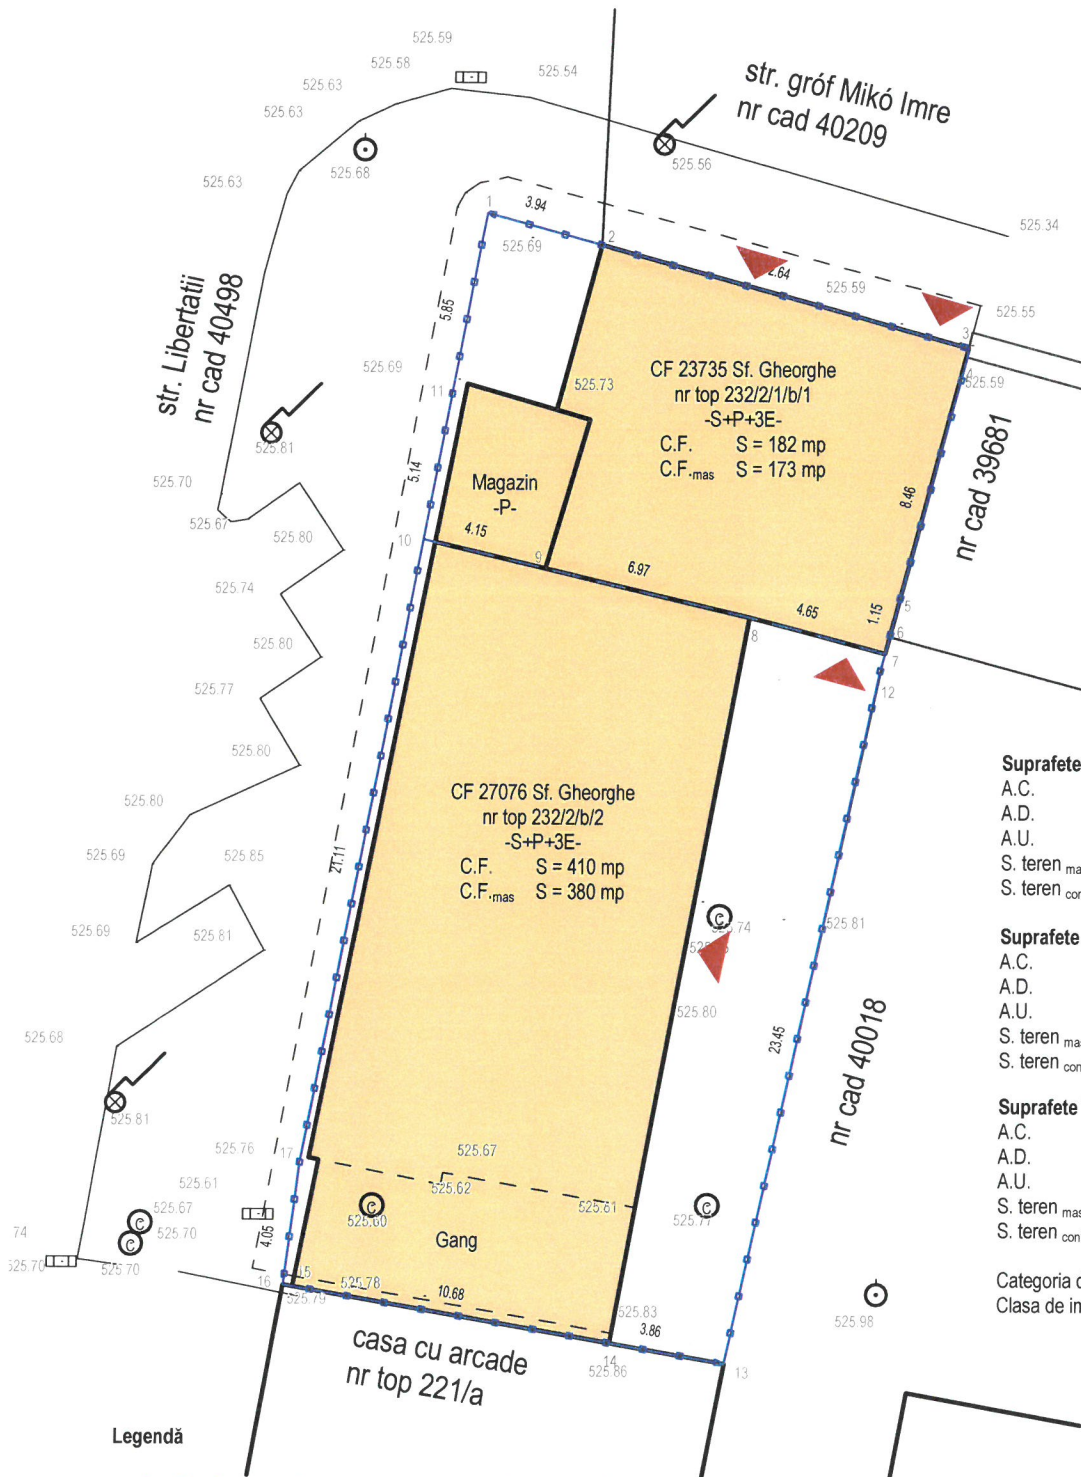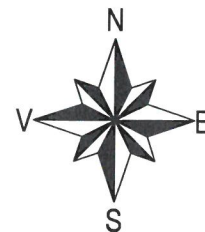

Suprafete scara A

A.C.	154.00	mp
A.D.	558.10	mp
A.U.	258.00	mp
S. teren masurat	173.00	mp
S. teren conf. C.F.	182.00	mp

Suprafete scara B

A.C.	268.00	mp
A.D.	1174.10	mp
A.U.	915.52	mp
S. teren masurat	380.00	mp
S. teren conf. C.F.	410.00	mp

Suprafete Total

A.C.	422.00	mp
A.D.	1762.10	mp
A.U.	1173.52	mp
S. teren masurat	553.00	mp
S. teren conf. C.F.	592.00	mp

Categoria de importanta
Clasa de importanta

C
III

Legenda


- Limita studiata (592 conform C.F. 23735, 23735-C1, , 27076-C1)
- Limita între CF 27076 și CF 23735 Sf. Gheorghe
- Acces clădire
- Acces auto
- Construcția studiata
- Construcții vecine
- Terasa acoperita



Acest document este proprietatea intelectuală a PLANSHOW S.R.L., respectiv arh. Zsigmond Pál și intra sub incidența legii 8/1996 privind drepturile de autor. Utilizarea sa trebuie să se conformeze cu legea pentru a fi considerată o lucrare de arhitectură. Reproducerea sau difuzarea fără autorizația expresă a autorului.

Acest document este proprietatea intelectuală a PLANSHOW S.R.L., respectiv arh. Zsigmond Pál și intra sub incidența legii 81/1996 privind drepturile de autor. Utilizarea sa trebuie să fie conformă cele pentru care a fost elaborată, fără a implica reproducerea și difuzarea fără autorizarea expresă a autorului.				
	Ing.		A1	
Verificator	Nume	Semnatura	Cerinta	Referat/Expertiza nr./Data

		SF. GHEORGHE, 520023, str. GODRI FERENC, nr. 19, bl. 5, sc. A, et. 3, ap. 7, jud. COVASNA, CUI RO 33168397, nr. reg. com. J14/125/2014, tel. +40 741 919 671, e-mail: office@planshow.ro		Beneficiar:	Municipiul Sfântu Gheorghe	Pr. nr.	17 / 2019
Specificatie	Nume	Semnatura	Scara:	Localitate:	Mun. Sfântu Gheorghe, str. Libertatii, bl. 7 sc. A, B, jud. Covasna	Faza:	D.A.L.I.
Sef proiect	arh. Zsigmond P.		1:250	Titlu proiect:	Lucrări de reabilitare termică a blocului de locuințe - Strada Libertatii Bl. 7, Sc. A, B - Faza D.A.L.I. -	Planșa nr.	A.01
Proiectat	arh. Zsigmond P.		Data:	Titlu planșa:	Plan de situație		
Intocmit	stud. arh. Simon N.		NOI. 2019				

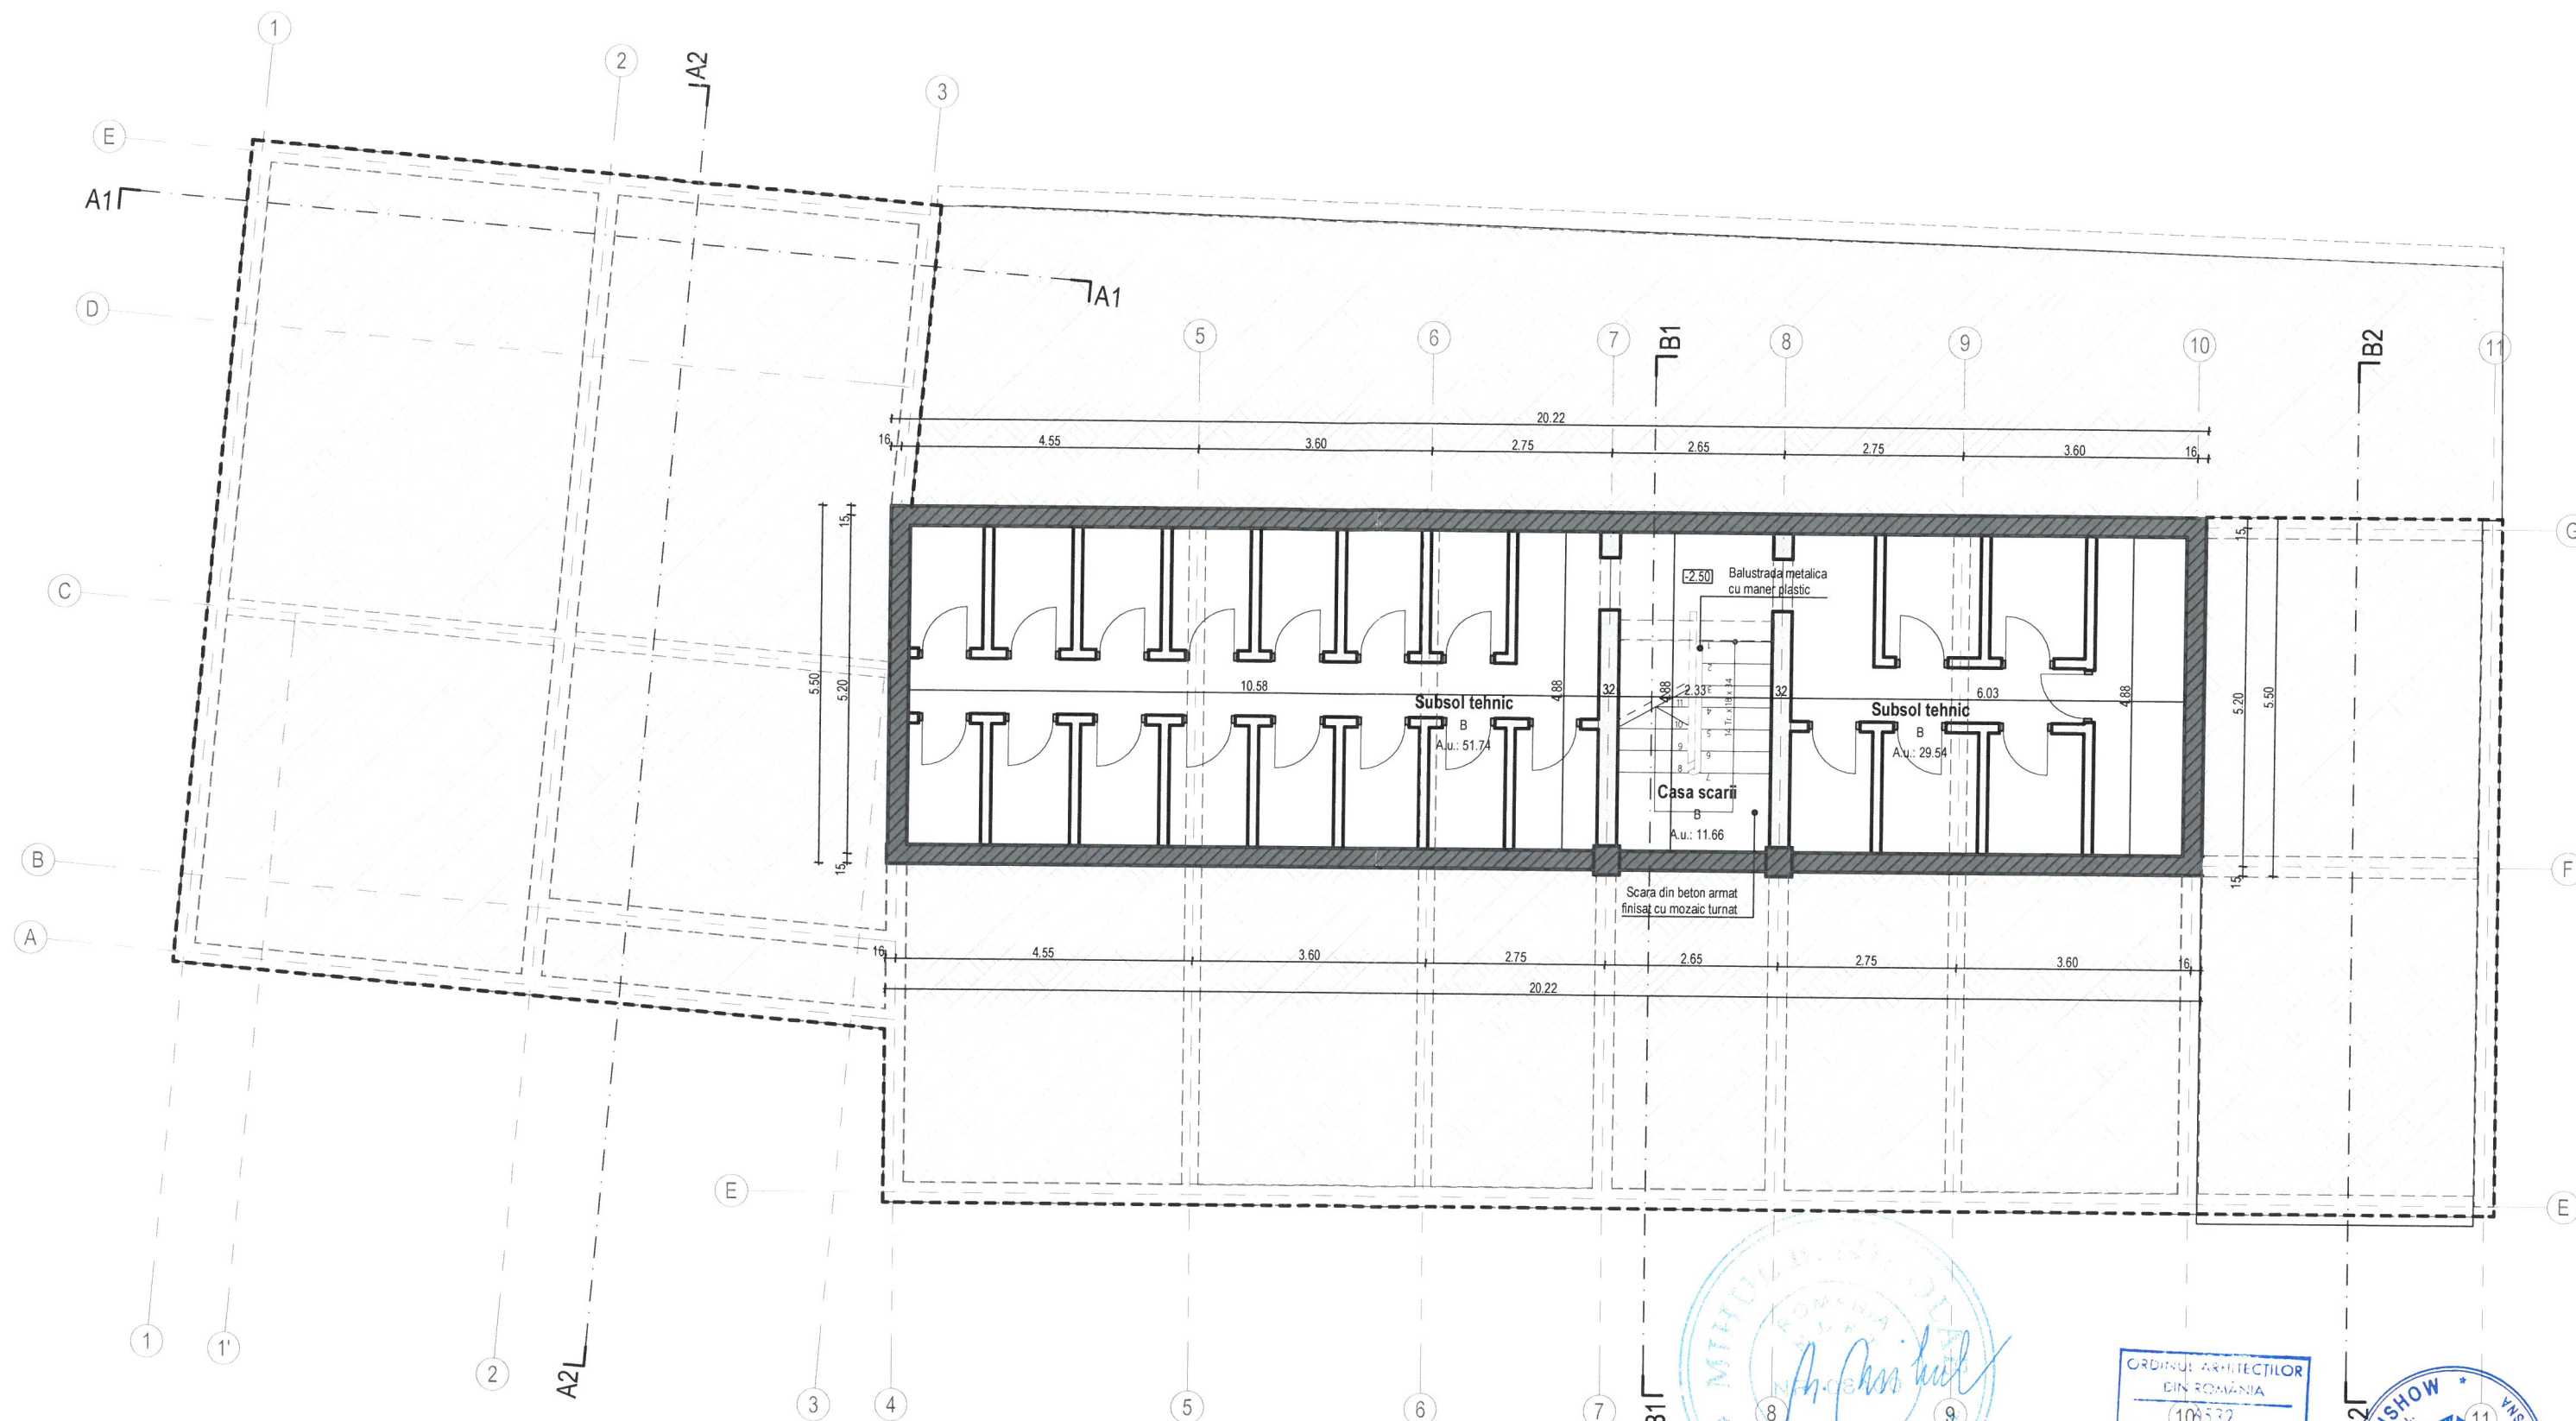

Legenda

Perete portant din zidarie de caramida, grosimi variabile: 15, 25, 30 cm
Tencuit pe ambele fete

Perete portant din beton armat, grosime: 30 cm

Stalpiori de beton armat, clasa minima C16/20


Categoria de importanta
Clasa de importanta

C
III



Ing.	A1	
Verificator	Nume	Semnatura
	Cerinta	Referat/Expertiza nr./Data

<p>PLANSHOW S.R.L.</p>		<p>SF. GHEORGHE, 520023, str. GORDI FERENC, nr. 19, bl. 5 sc. A, et. 3, ap. 7, jud. COVASNA, CUI RO 33168397, nr. reg. com. J14/125/2014, tel. +40 741 919 671, e-mail: office@planshow.ro</p>		Beneficiar:	Municipiul Sfântu Gheorghe	Pr. nr.	17 / 2019
Specificatie	Nume	Semnatura	Scara:	Localitate:	Mun. Sfântu Gheorghe, str. Libertății, bl. 7 sc. A, B, jud. Covasna	Faza:	D.A.L.I.
Sef proiect	arh. Zsigmond P.		1:100	Titlu proiect:	Lucrări de reabilitare termică a blocului de locuințe - Strada Libertății Bl. 7, Sc. A, B - Faza D.A.L.I. -	Plansa nr.	Ae.01
Proiectat	arh. Zsigmond P.		Data:	Titlu plansa:	Plan subsol - Existent		
Intocmit	stud. arh. Simon N.		NOI. 2019				

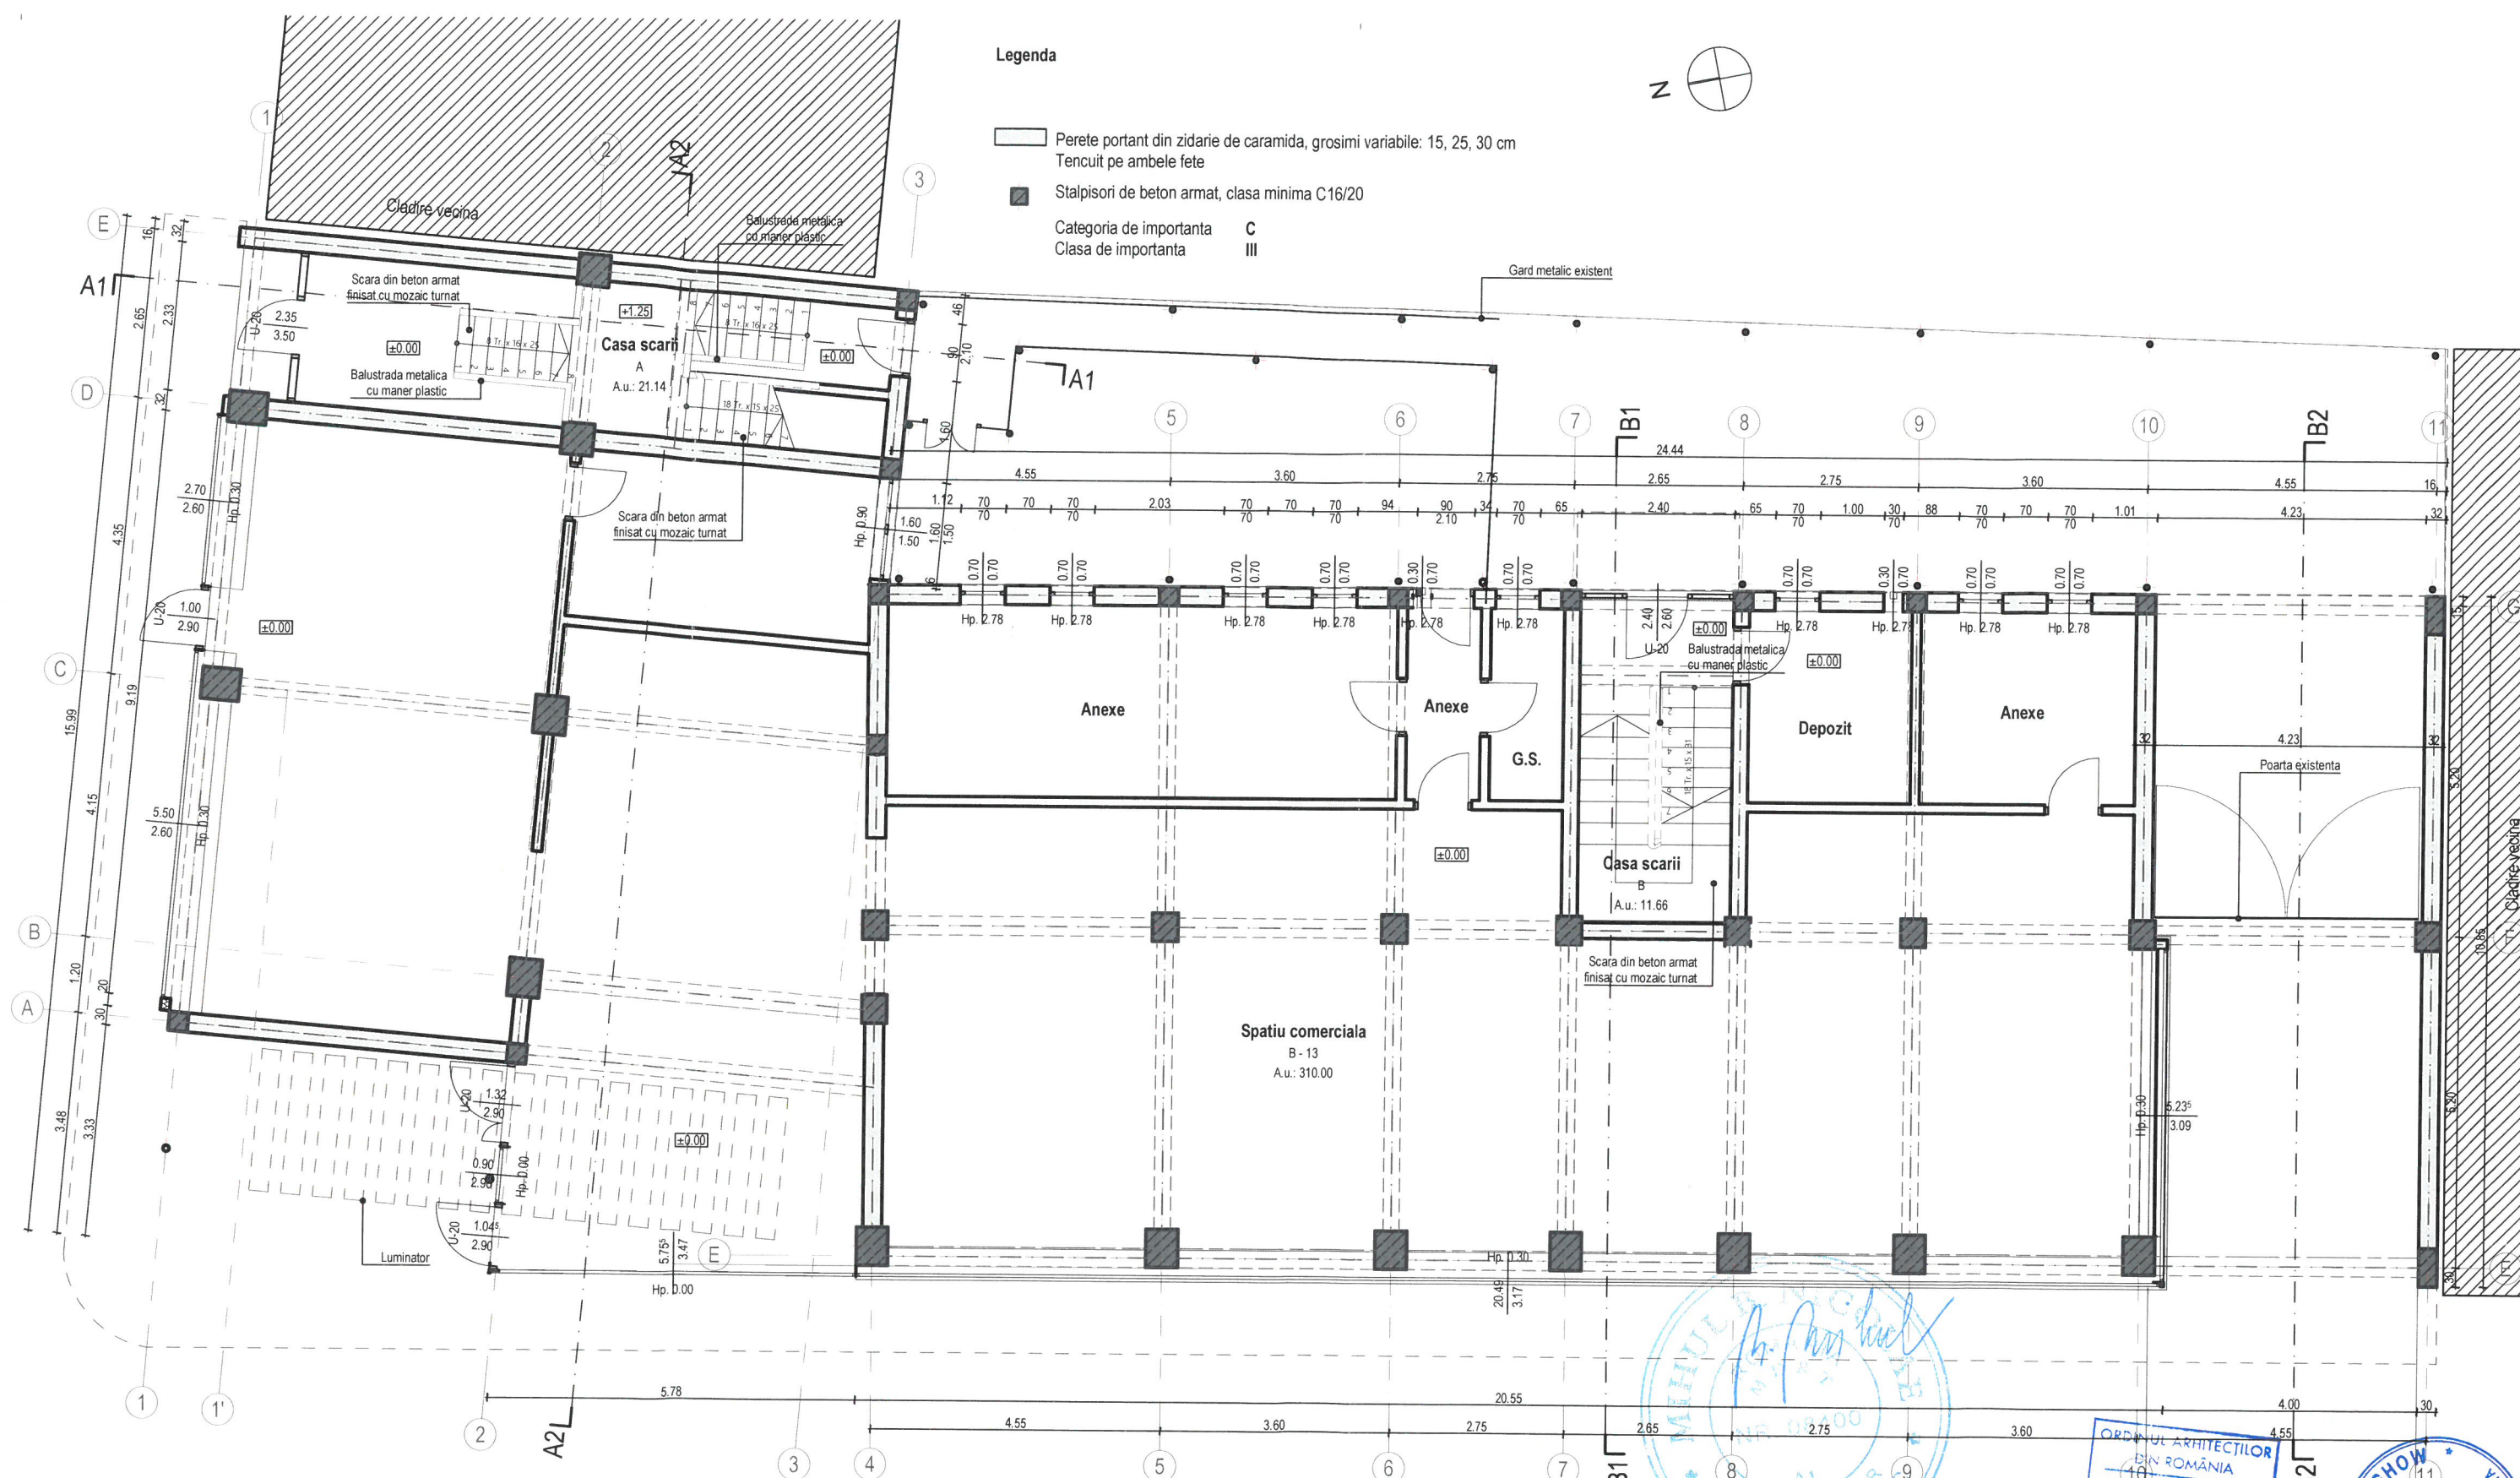

Legenda

- Perete portant din zidarie de caramida, grosimi variabile: 15, 25, 30 cm
Tencuit pe ambele fete
- Stalpisori de beton armat, clasa minima C16/20
- Categoria de importanta C
- Clasa de importanta III




Verificator	Ing.	A1	Referat/Expertiza nr./Data
	Nume	Semnatura	

Beneficiar:	Municipiul Sfântu Gheorghe	Pr. nr.	17 / 2019
Localitate:	Mun. Sfântu Gheorghe, str. Libertății, bl. 7 sc. A, B, jud. Covasna	Faza:	D.A.L.I.
Titlu proiect:	Lucrări de reabilitare termică a blocului de locuințe - Strada Libertății Bl. 7, Sc. A, B - Faza D.A.L.I. -	Plansa nr.	Ae.02
Titlu plansa:	Plan parter - Existent		
Intocmit	stud. arh. Simon N.	Scara:	1:100
		Data:	NOI. 2019

Legenda


- Perete portant din zidarie de caramida, grosimi variabile: 15, 25, 30 cm
- Tencuit pe ambele fete
- Membrana bituminuoasa
- Stalpisori de beton armat, clasa minima C16/20
- Cos de fum / aerisire
- Categoria de importanta C
- Clasa de importanta III

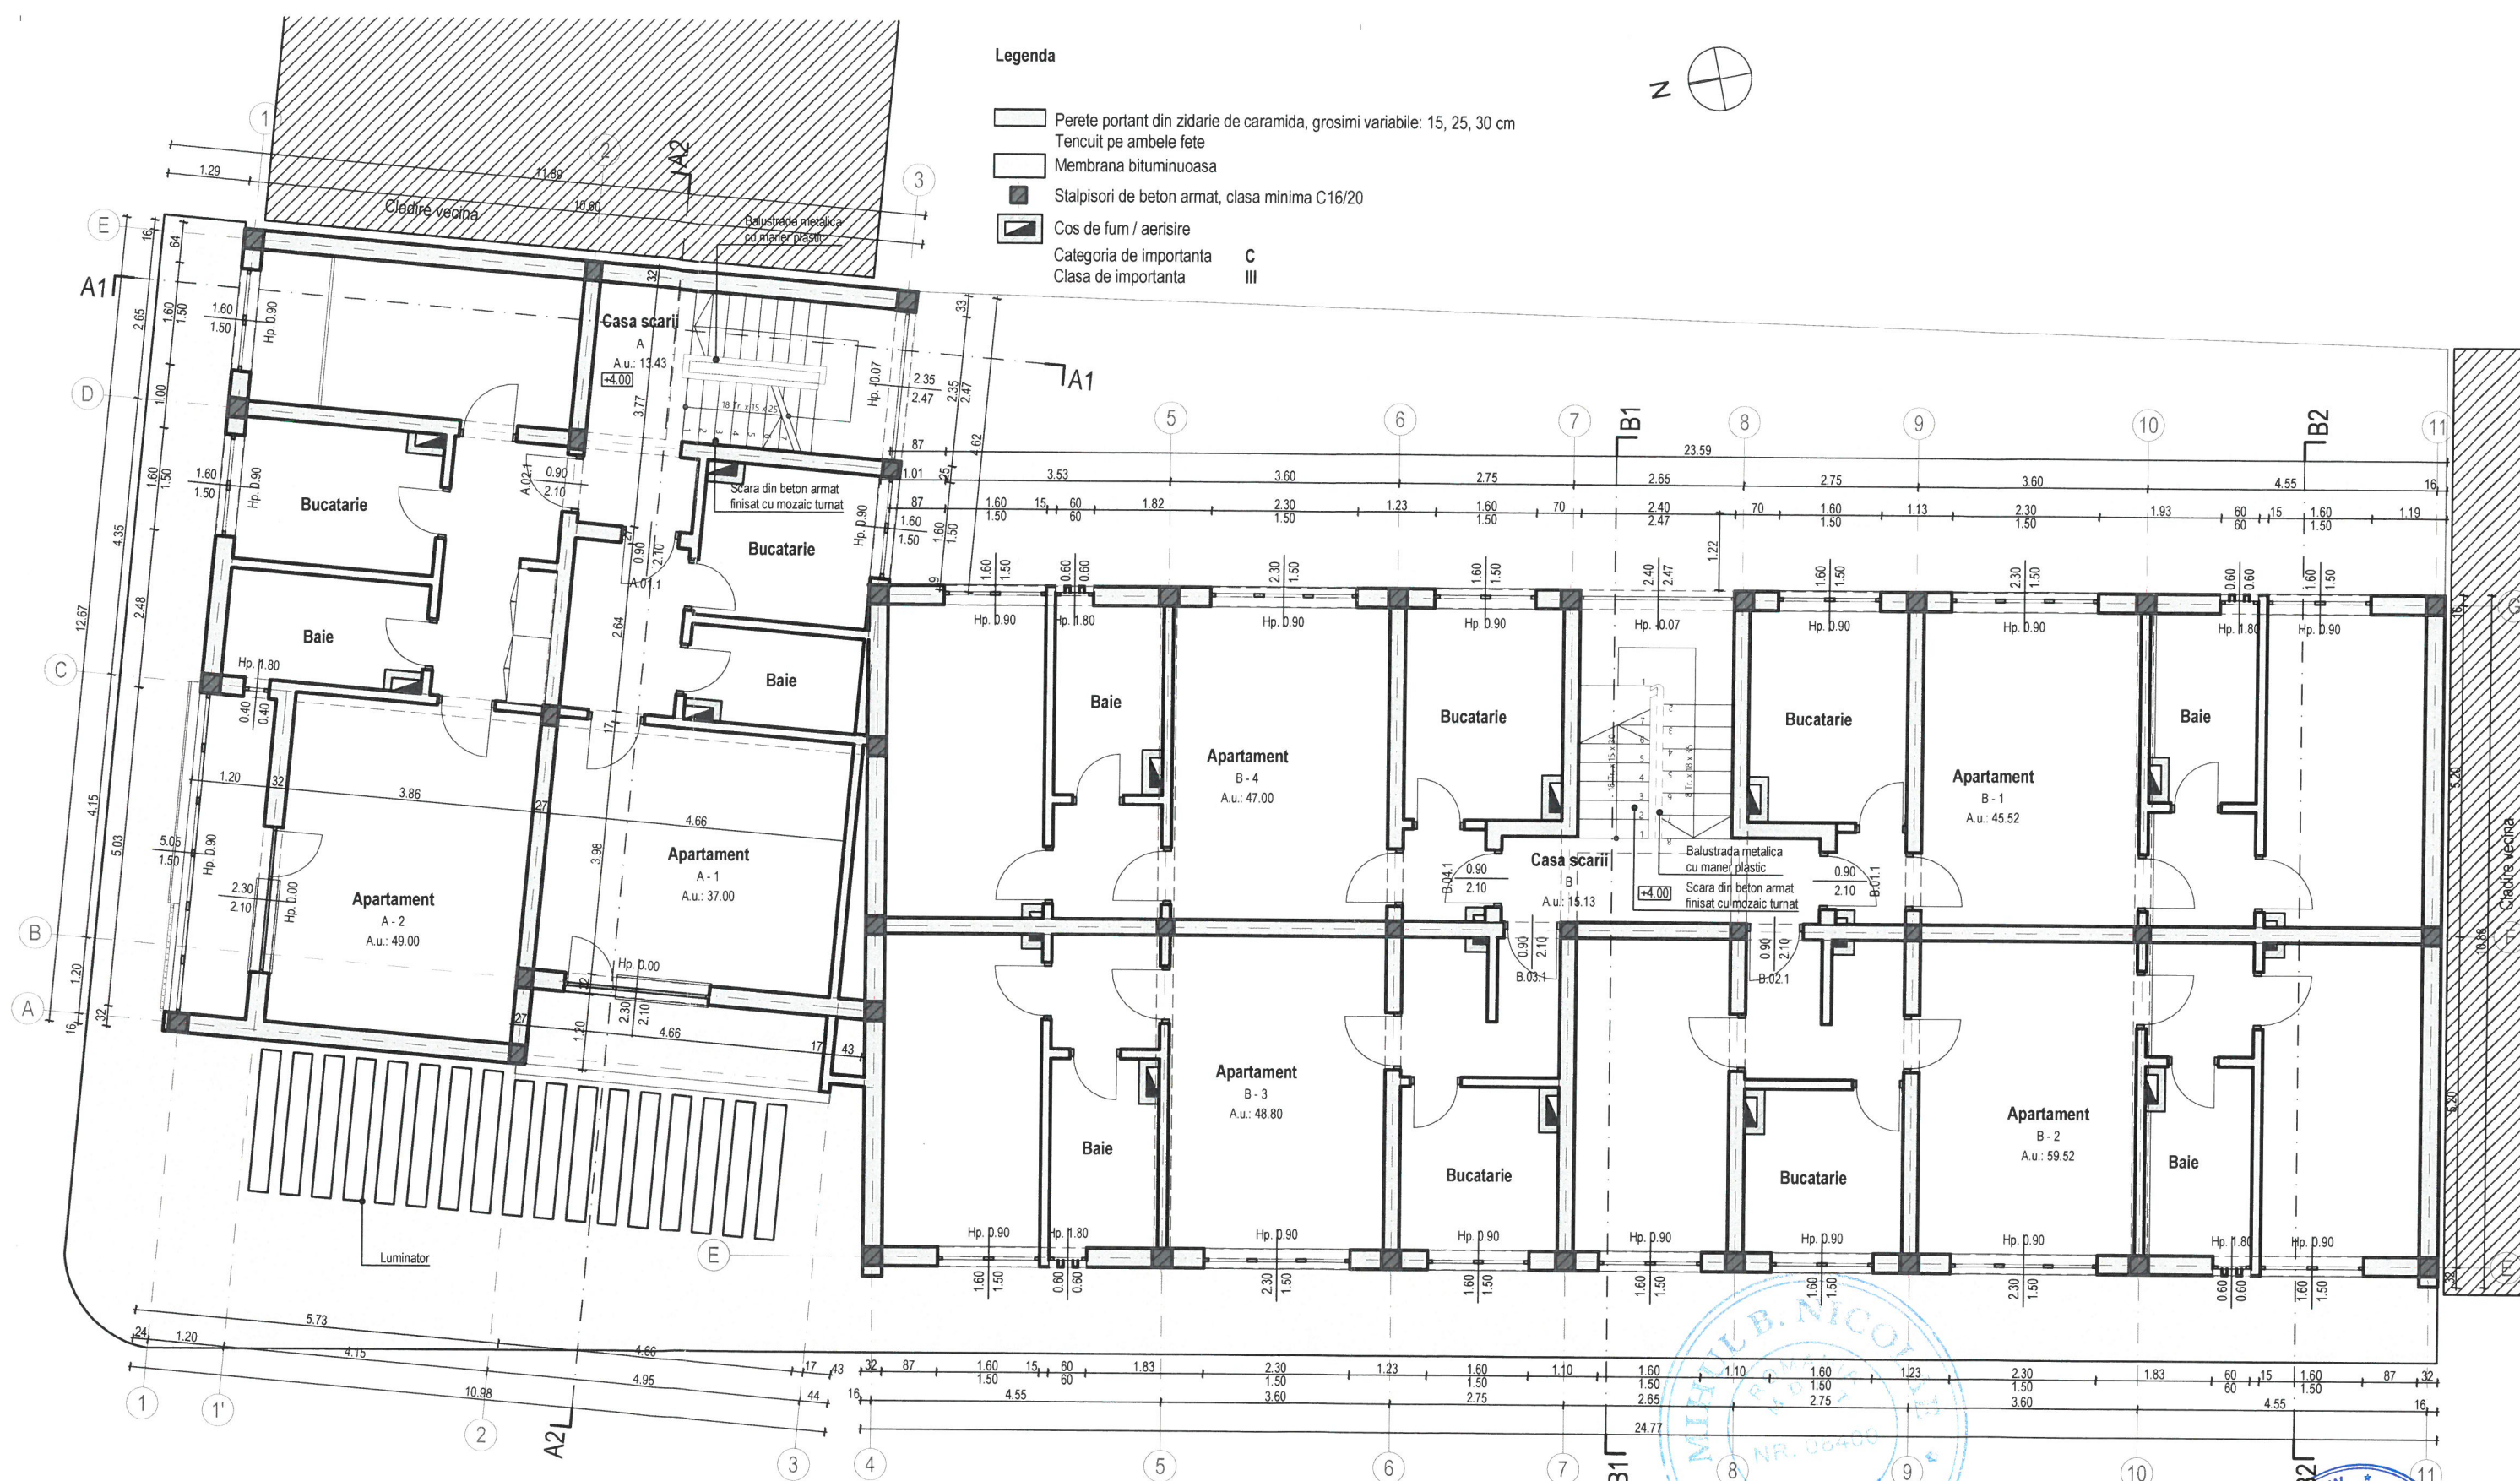

Acest document este proprietate intelectuală a PLANSHOW S.R.L., respectiv arh. Zsigmond P. și este sub incidența legii 8/1996 privind drepturile de autor. Utilizarea sa trebuie să se facă conform cu cele pentru care a fost elaborat, fiind interzisă reproducerea și difuzarea în orice formă și prin orice mijloc.

Acest document este proprietatea intelectuală a PLAINSHOW S.R.L., respectiv al: Zsigmond Psi s intra sub incidenta legii 81/1996 privind drepturile de autor. Utilizarea sa trebuie sa se conformeze celei pentru care a fost elaborat, fiind interzisă reproducerea sau utilizarea în altă formă decât cea autorizată.				
	Ing.		A1	
Verificator	Nume	Semnatura	Cerinta	Referat/Expertiza nr./Data

				Beneficiar:	Municipiul Sfântu Gheorghe	Pr. nr.
				Localitate:	Mun. Sfântu Gheorghe, str. Libertății, bl. 7 sc. A, B, jud. Covasna	17 / 2019
				Titlu proiect:	Lucrări de reabilitare termică a blocului de locuințe - Strada Libertății Bl. 7, Sc. A, B - Faza D.A.L.I. -	Faza: D.A.L.I.
				Titlu planșă:	Plan etaj 1 - Existent	Planșă nr. Ae.03
Specificatie	Nume	Semnatura	Scara:			
Sef proiect	arh. Zsigmond P.		1:100			
Proiectat	arh. Zsigmond P.		Data:			
Intocmit	stud. arh. Simon N.		NOI. 2019			

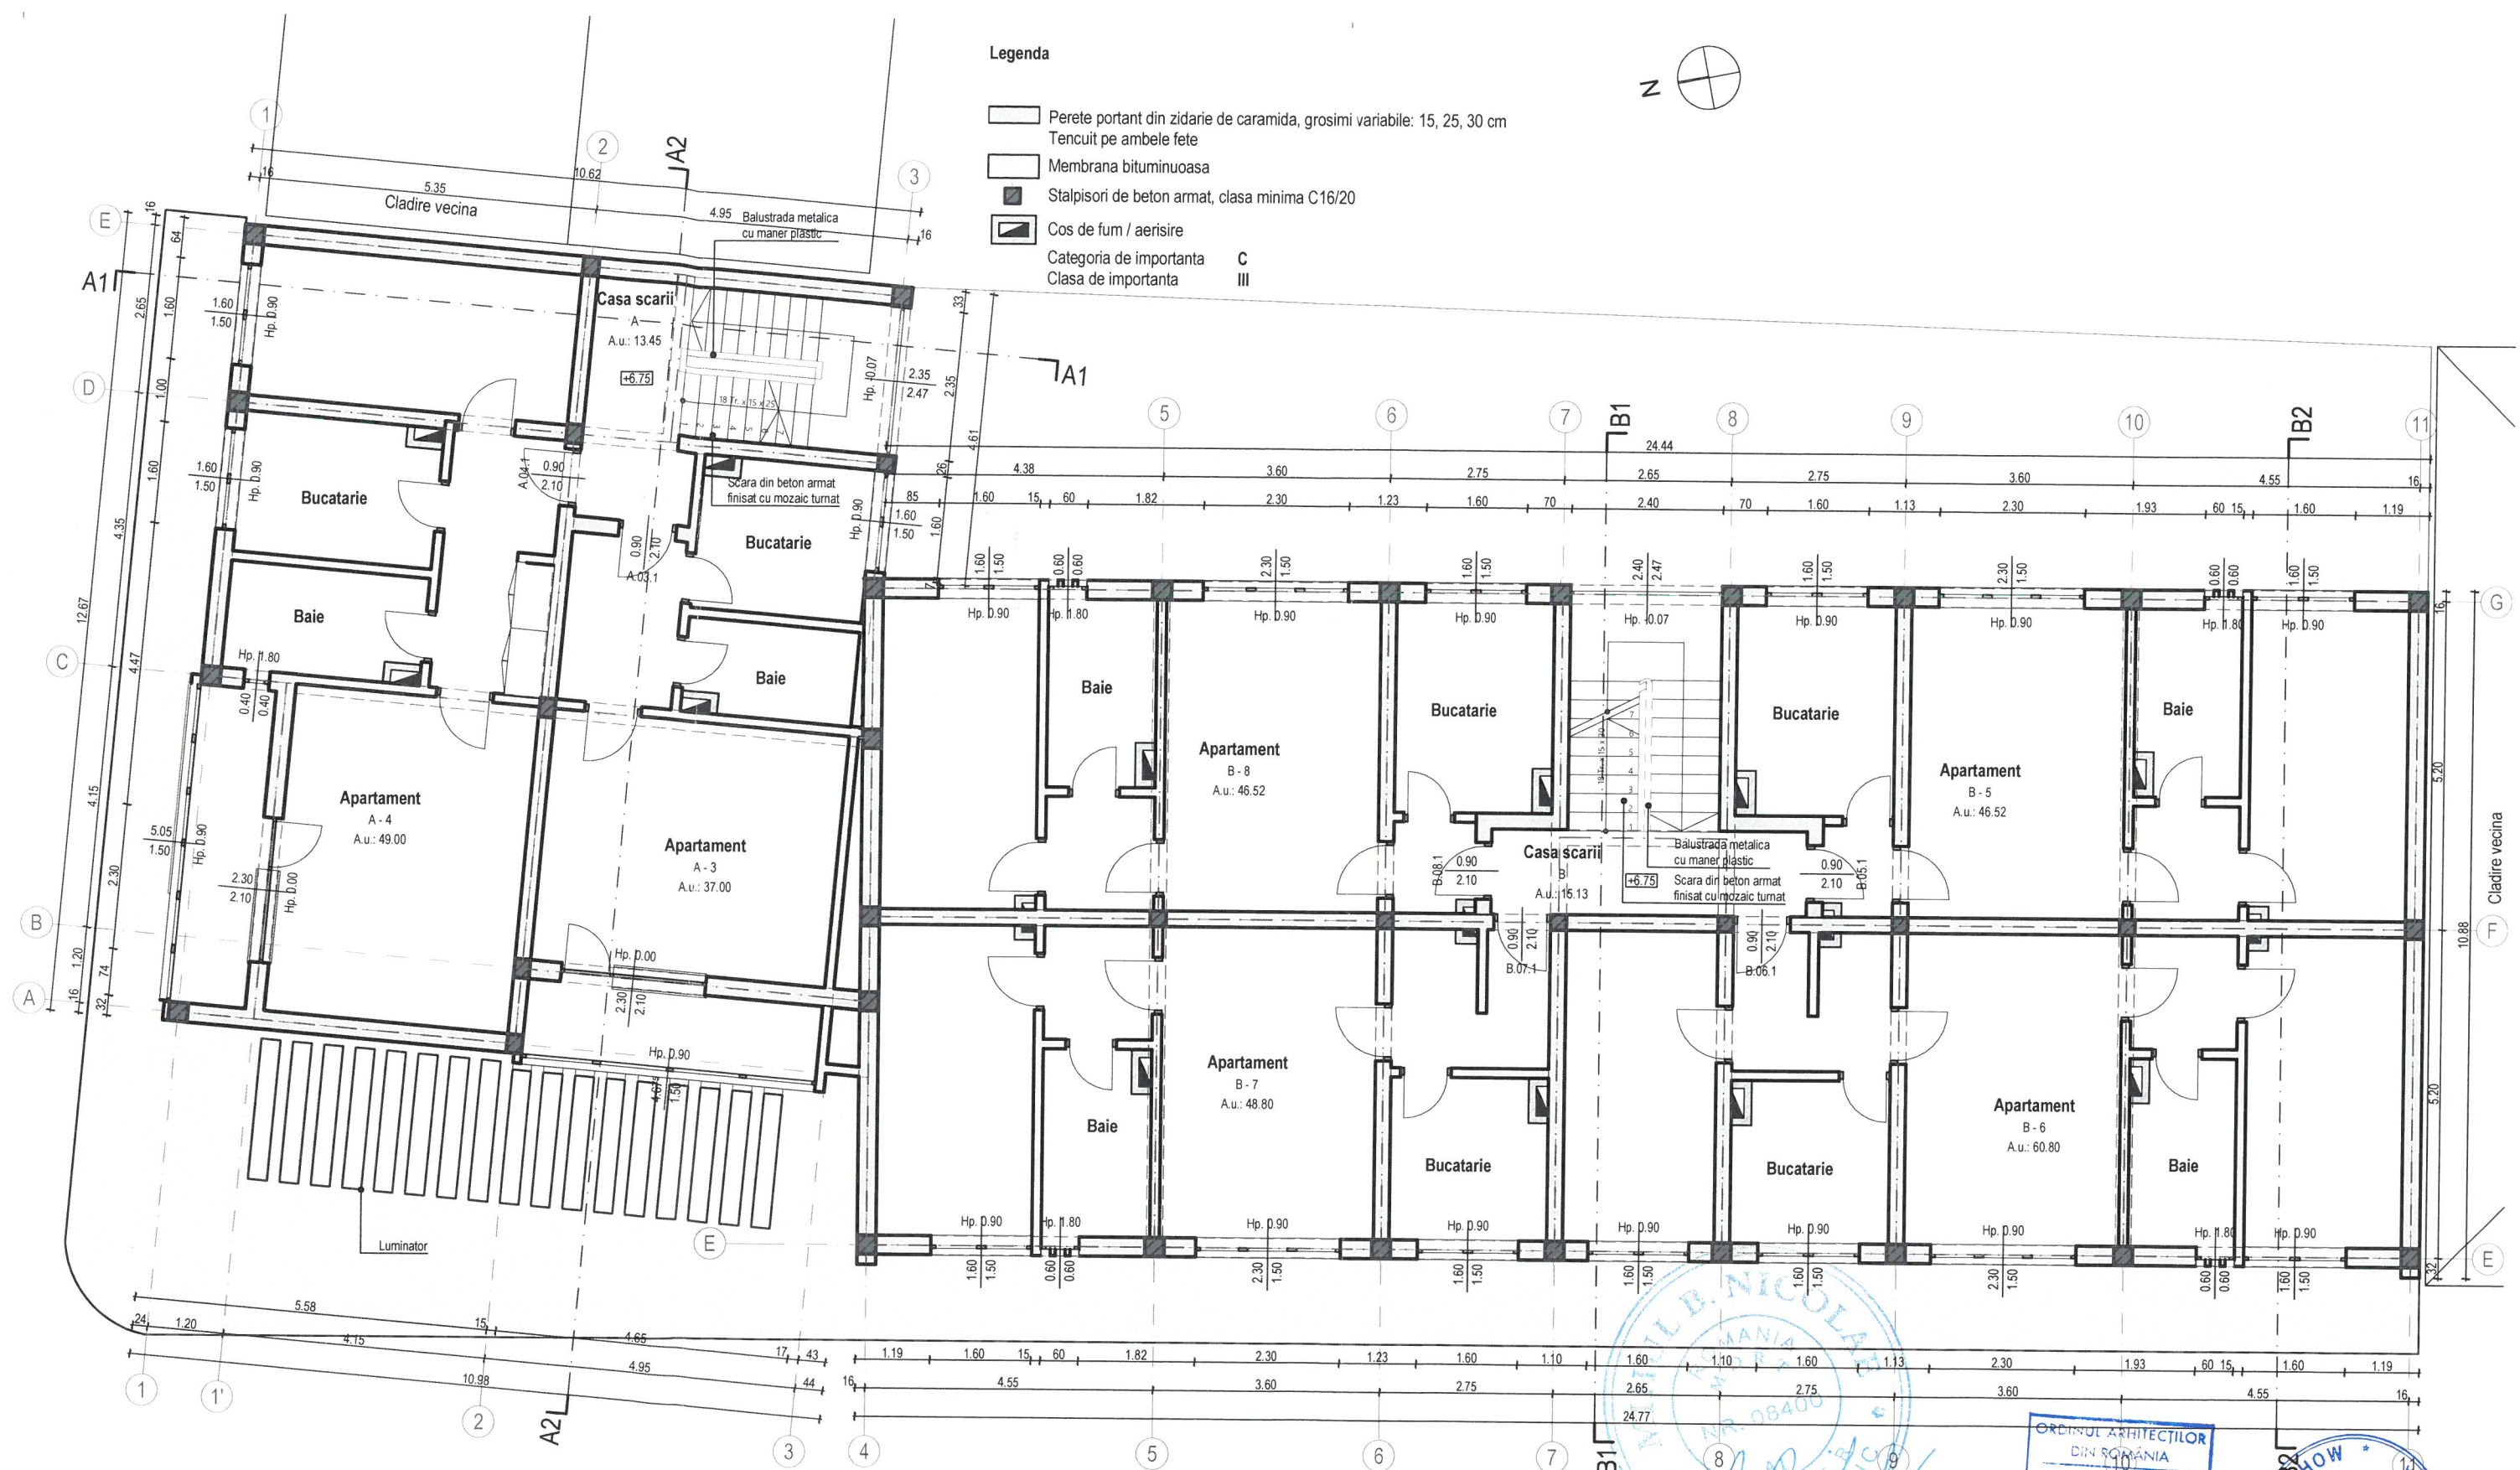


Acest document este proprietatea intelectuală a PLANSHOW S.R.L., respectiv arh. Zsigmond Pál și este sub incidența legii 8/1996 privind drepturile de autor. Utilizarea sa trebuie să se facă conform cu cele pentru care a fost elaborat, fiind interzisă reproducerea și utilizarea sa fără acordul scris al PLANSHOW S.R.L.

	Ing.	A1		
Verificator	Nume	Semnatura	Cerinta	Referat/Expertiza nr./Data

PLANSHOW S.R.L. SF. GHEORGHE, 520023, str. GORDI FERENC nr. 19, bl. 5, sc. A, et. 3, ap. 7, jud. COVASNA cui. RO 33168397, nr. reg. com. J14/125/2014, tel. +40 741 919 671, e-mail: office@planshow.ro	Beneficiar:	Municipiul Sfântu Gheorghe	Pr. nr.
	Localitate:	Mun. Sfântu Gheorghe, str. Libertății, bl. 7 sc. A, B, jud. Covasna	17 / 2019
	Titlu proiect:	Lucrări de reabilitare termică a blocului de locuințe - Strada Libertății Bl. 7, Sc. A, B - Faza D.A.L.I. -	Faza: D.A.L.I.
	Titlu planșă:	Plan etaj 2 - Existent	Plansa nr. Ae.04

Legenda

- Perete portant din zidarie de caramida, grosimi variabile: 15, 25, 30 cm
Tencuit pe ambele fete
- Stalpisori de beton armat, clasa minima C16/20
- Cos de fum / aerisire
- Categoria de importanta C
Clasa de importanta III

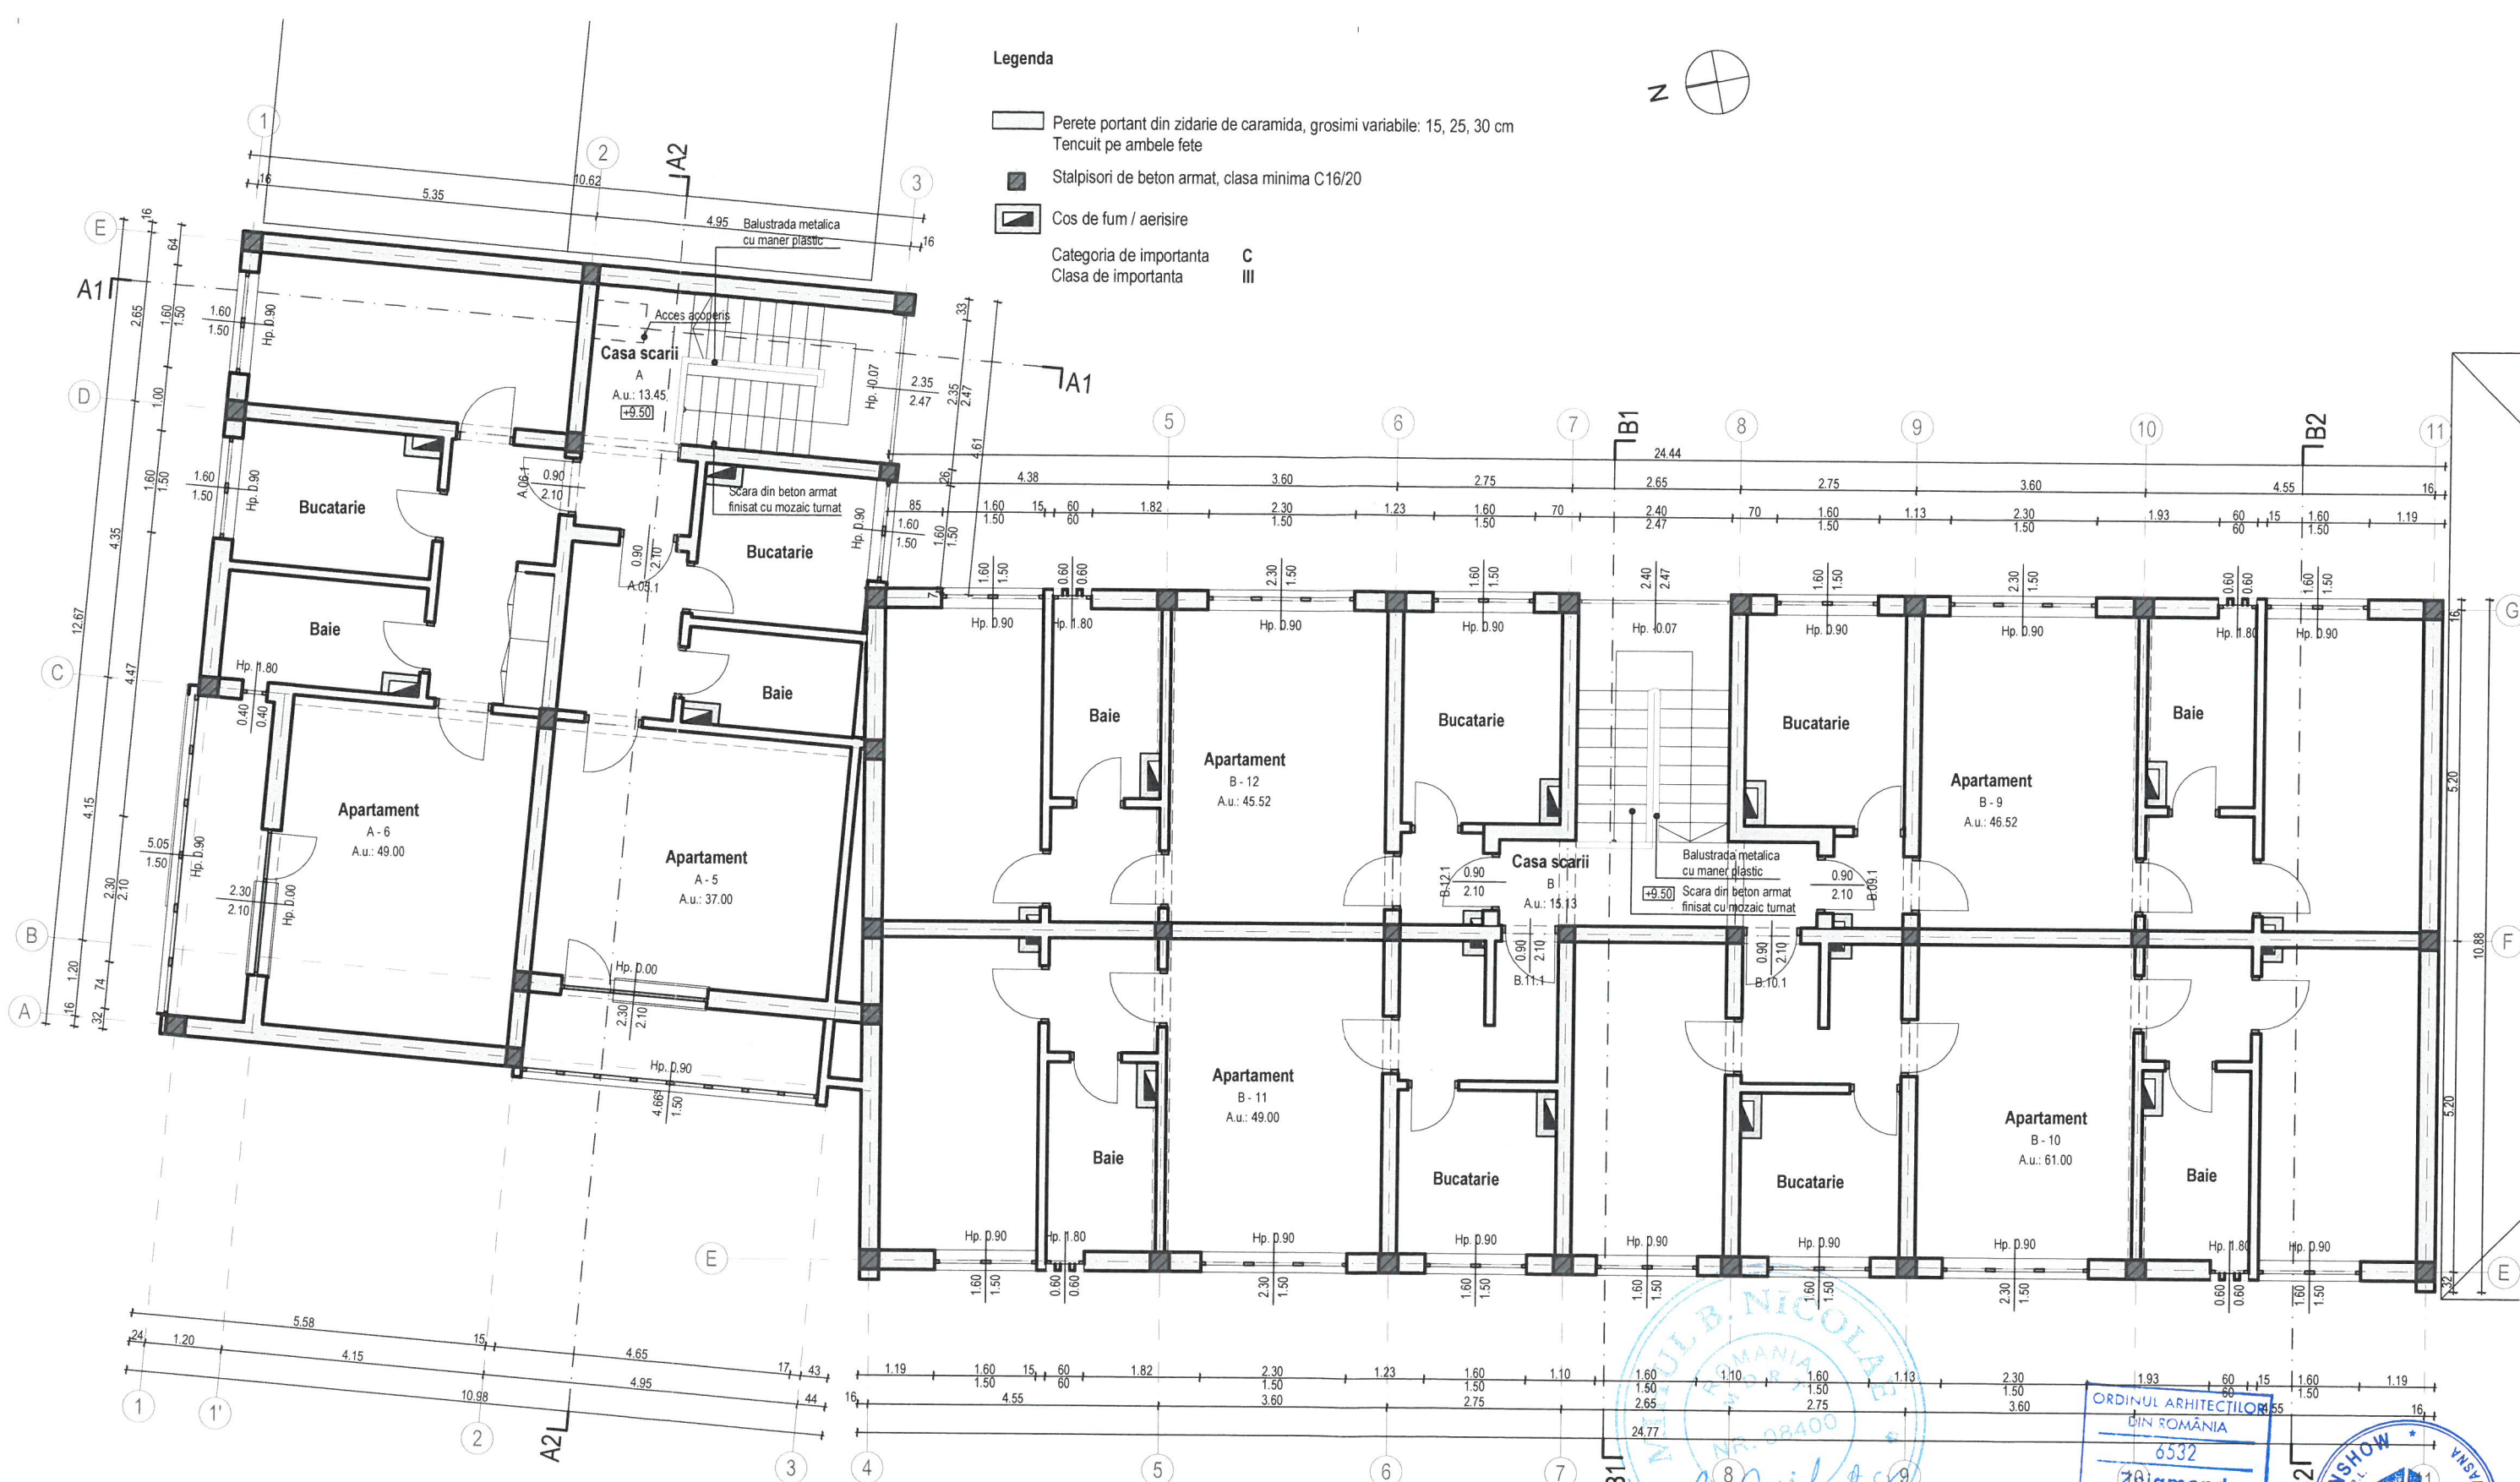


Acest document este proprietatea intelectuală a PLANSHOW S.R.L., respectiv arh. Zsigmond PÁL și intra sub incidența legii 61/1996 privind drepturile de autor. Utilizarea sa trebuie să se facă conform termenilor și condițiilor de utilizare și difuzare fără autorizarea expresă a autorului.

Acest document este proprietatea intelectuală a PLAINSHOW S.R.L., respectiv aln. Zăbăduș Păi și intra sub incidența legii 8/1996 privind drepturile de autor. Utilizarea sa trebuie să se conformeze cu toate celelalte. Încălcarea prevederilor și difuzarea fără autorizarea expresă a autorului.				
	Ing.		A1	
Verificator	Nume	Semnatura	Cerinta	Referat/Expertiza nr./Data

		SF. GHEORGHE, 520023, str. GODRI FERENC, nr. 19, bl. 5, sc. A et. 3, ap. 7, jud. COVASNA, cui. RO 33168397, nr. reg. com. 314/125/2014, tel. +40 741 919 671, e-mail: office@planshow.ro		Beneficiar:	Municipiul Sfântu Gheorghe	Pr. nr.	17 / 2019
Specificatie	Nume	Semnatura	Scara:	Localitate:	Mun. Sfântu Gheorghe, str. Libertății, bl. 7 sc. A, B, jud. Covasna	Faza:	D.A.L.I.
Sef proiect	arh. Zsigmond P.		1:100	Titlu proiect:	Lucrări de reabilitare termică a blocului de locuințe - Strada Libertății Bl. 7, Sc. A, B - Faza D.A.L.I. -	Plansa nr.	Ae.05
Proiectat	arh. Zsigmond P.		Data:	Titlu plansa:			
Intocmit	stud. arh. Simon N.		NOI. 2019		Plan etaj 3 - Existent		


Legenda

- Atic tabla zincata
- Membrana bituminuoasa
- Cos de fum / aerisire
- Categoria de importanta C
- Clasa de importanta III

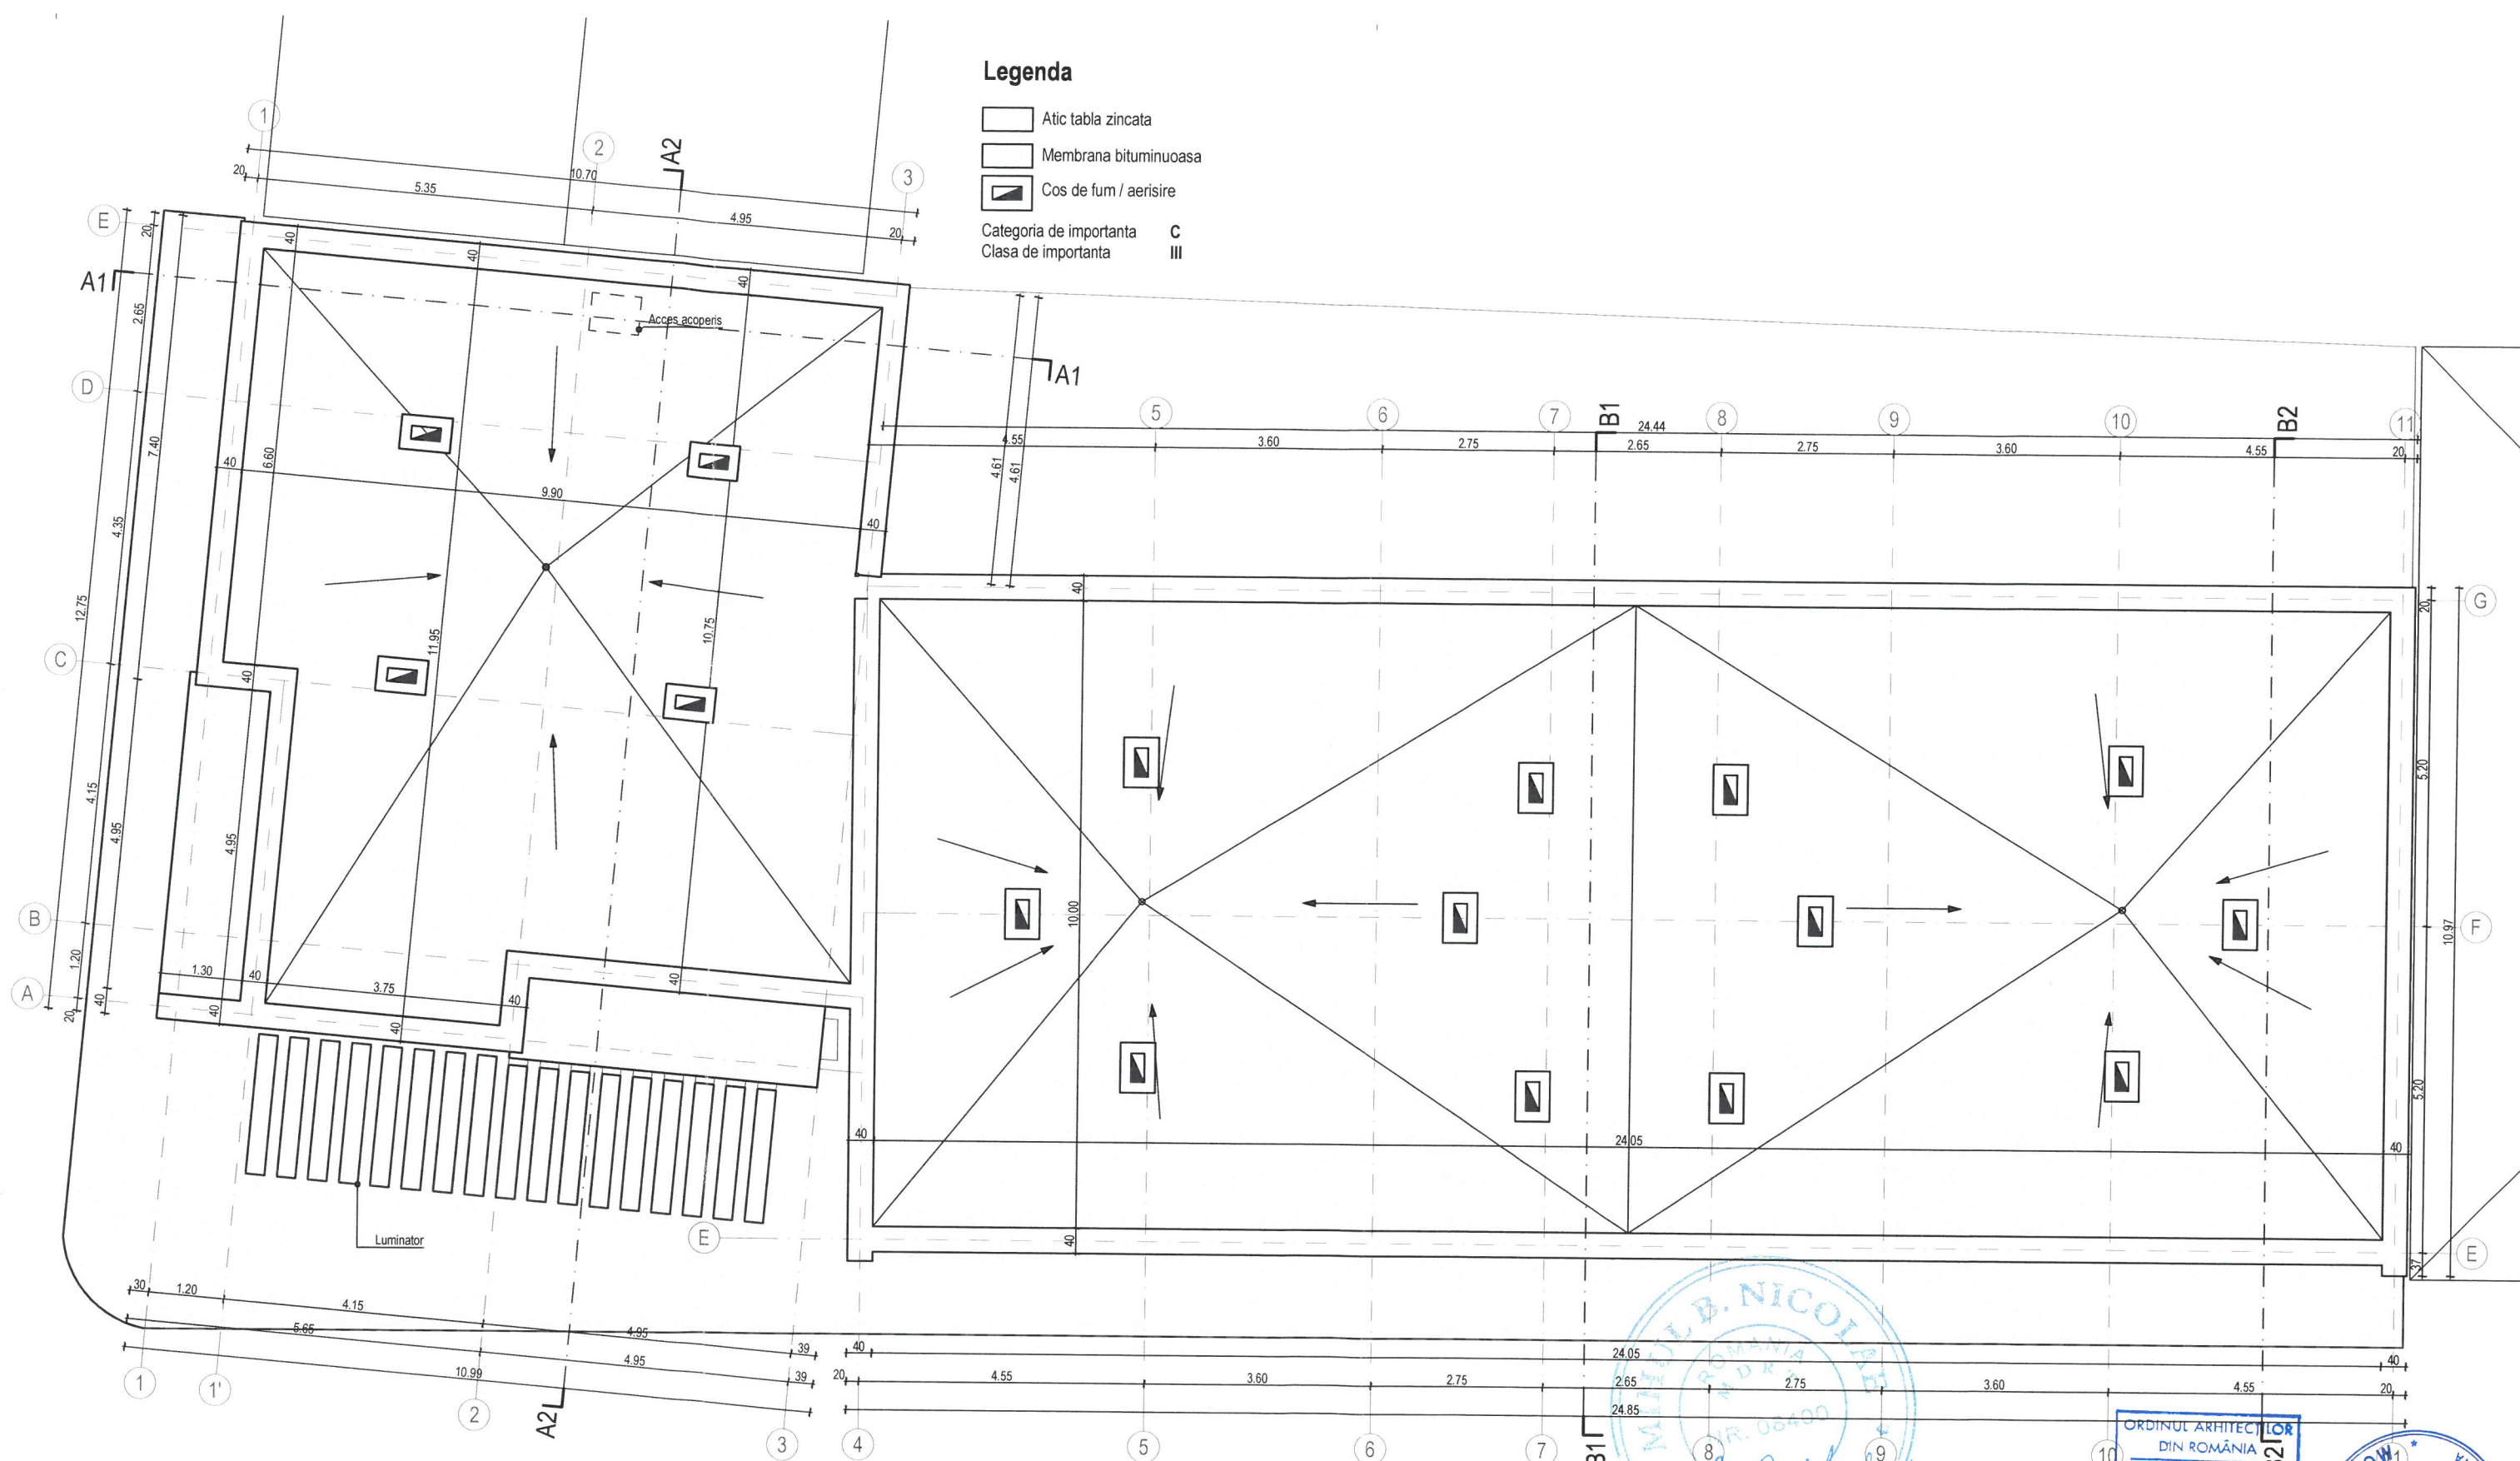


Acest document este proprietatea intelectuală a PLANSHOW S.R.L., respectiv arh. Zsigmond Pál și intra sub incidența legii 8/1996 privind drepturile de autor. Utilizarea sa trebuie să fie conformă cu cea pentru care a fost elaborată. Reproducerea sau difuzarea fără autorizația expresă a autorului este interzisă.				
	Ing.		A1	
tor	Nume	Semnatura	Cerinta	Referat/Expertiza nr./Data

<div> <div>PLANSHOW</div> <div>S R L</div> </div>		SF. GHEORGHE, 520023, str. GODRI FERENC, nr. 19, bl. 5 sc. A et. 3, ap. 7, jud. COVASNA CUI RO 33168397 nr. reg. com. J14/125/2014 tel. +40 741 919 671, e-mail: office@planshow.ro		Beneficiar:	Municipiul Sfântu Gheorghe	Pr. nr.	17 / 2019
Localitate:	Mun. Sfântu Gheorghe, str. Libertății, bl. 7 sc. A, B, jud. Covasna			Titlu proiect:	Lucrări de reabilitare termică a blocului de locuințe - Strada Libertății Bl. 7, Sc. A, B - Faza D.A.L.I. -	Faza:	D.A.L.I.
Proiectat	arh. Zsigmond P.			Titlu plansa:	Plan acoperiș terasă - Existent	Plansa nr.	Ae.06
Intocmit	stud. arh. Simon N.						

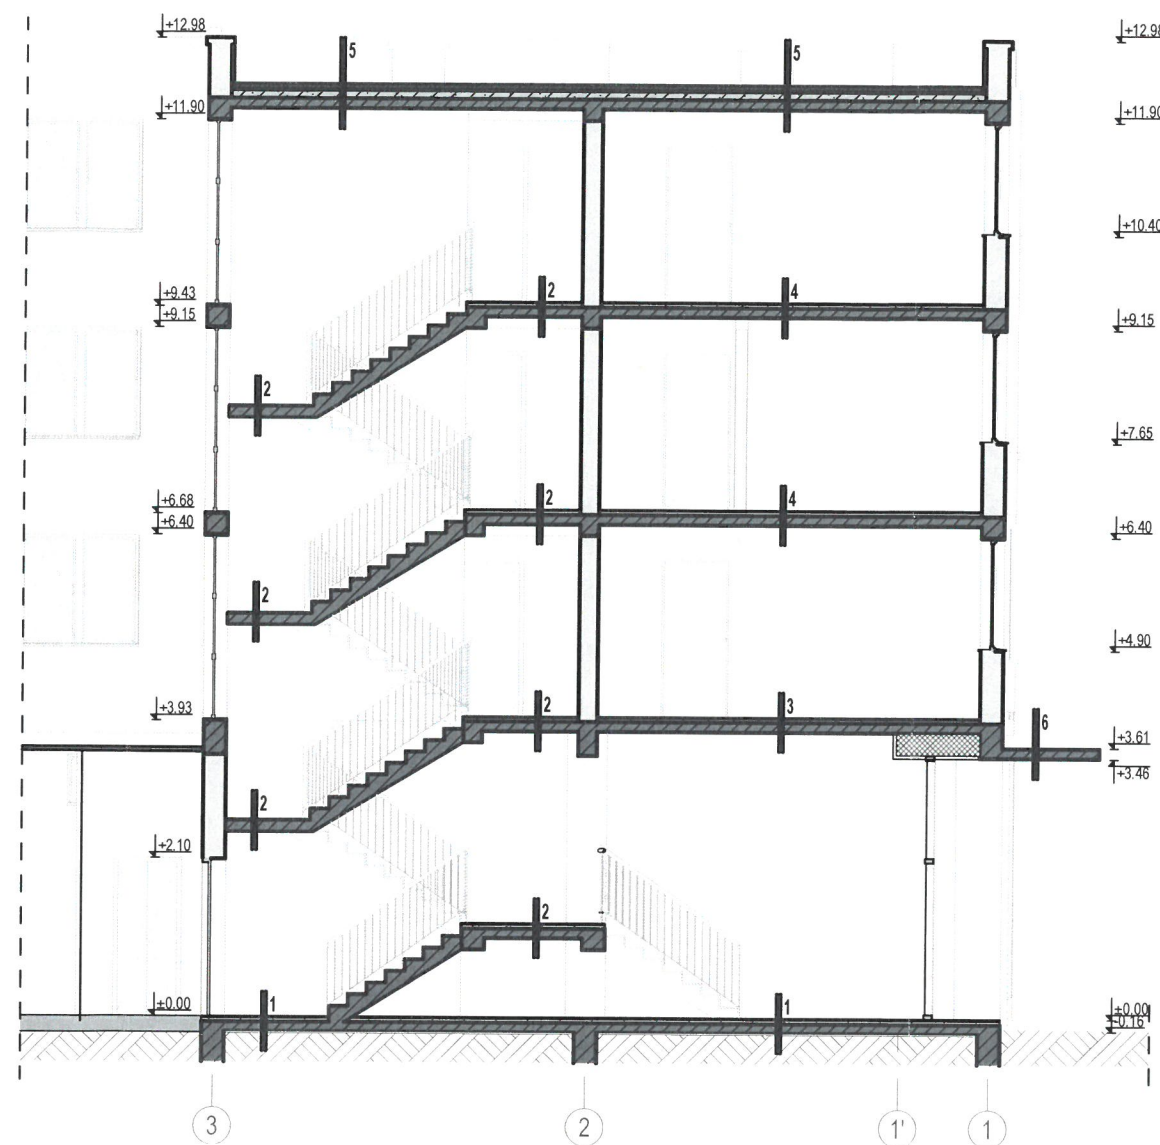

Legendă


- 1 Pardoseală mozaic
Șapă de egalizare
Placă de beton slab armat
Substraturi
- 2 Pardoseală mozaic
Șapă de egalizare
Placă de beton armat
Tencuială interioară
- 3 Pardoseală
Șapă de egalizare
Placă de beton armat
Tencuială interioară
- 4 Strat de protecție hidroizolație
Hidroizolație
Pânză bituminoasă
Peliculă din mortar de ciment cu aracet
Barieră contra vaporilor
Termoizolație, gros. 5 cm
Strat de difuzie
Șapă de egalizare
Beton de pantă
Placă de beton armat
Tencuială interioară
- 5 Strat de protecție hidroizolație
Hidroizolație
Pânză bituminoasă
Peliculă din mortar de ciment cu aracet
Șapă de egalizare
Beton de pantă
Placă de beton armat
Tencuială exterioră

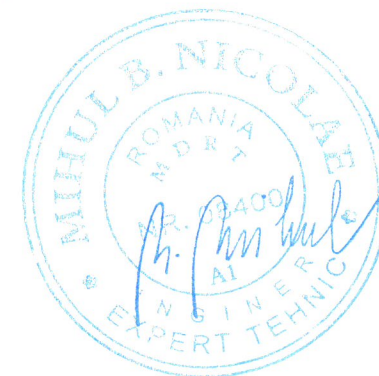

Acest document este proprietatea intelectuală a PLANSHOW S.R.L., respectiv arh. Zsigmond Pál și intra sub incidența legii 61/1996 privind drepturile de autor. Utilizarea sa trebuie să fie conformă celei pentru care a fost elaborat, fiind interzisă reproducerea și difuzarea fără autorizarea expresă a autorului.

	Ing.		A1	
Verificator	Nume	Semnatura	Cerinta	Referat/Expertiza nr./Data


		SF. GHEORGHE, 520023, str. GODRI FERENC, nr. 19, bl. 5 sc. A, et. 3, ap. 7, jud. COVASNA, cui. RO 33168397, nr. reg. com. J14/125/2014, tel. +40 741 919 671, e-mail: office@planshow.ro			Beneficiar:	Municipiul Sfântu Gheorghe	Pr. nr.
Specificatie	Nume	Semnatura	Scara:		Localitate:	Mun. Sfântu Gheorghe, str. Libertății, bl. 7 sc. A, B, jud. Covasna	17 / 2019
Sef proiect	arh. Zsigmond P.		1:100		Titlu proiect:	Lucrări de reabilitare termică a blocului de locuințe - Strada Libertății Bl. 7, Sc. A, B - Faza D.A.L.I. -	Faza: D.A.L.I.
Proiectat	arh. Zsigmond P.		Data:		Titlu plansa:		Plansa nr.
Intocmit	stud. arh. Simon N.		NOI. 2019			Secțiunea A1 - Existent	Ae.07

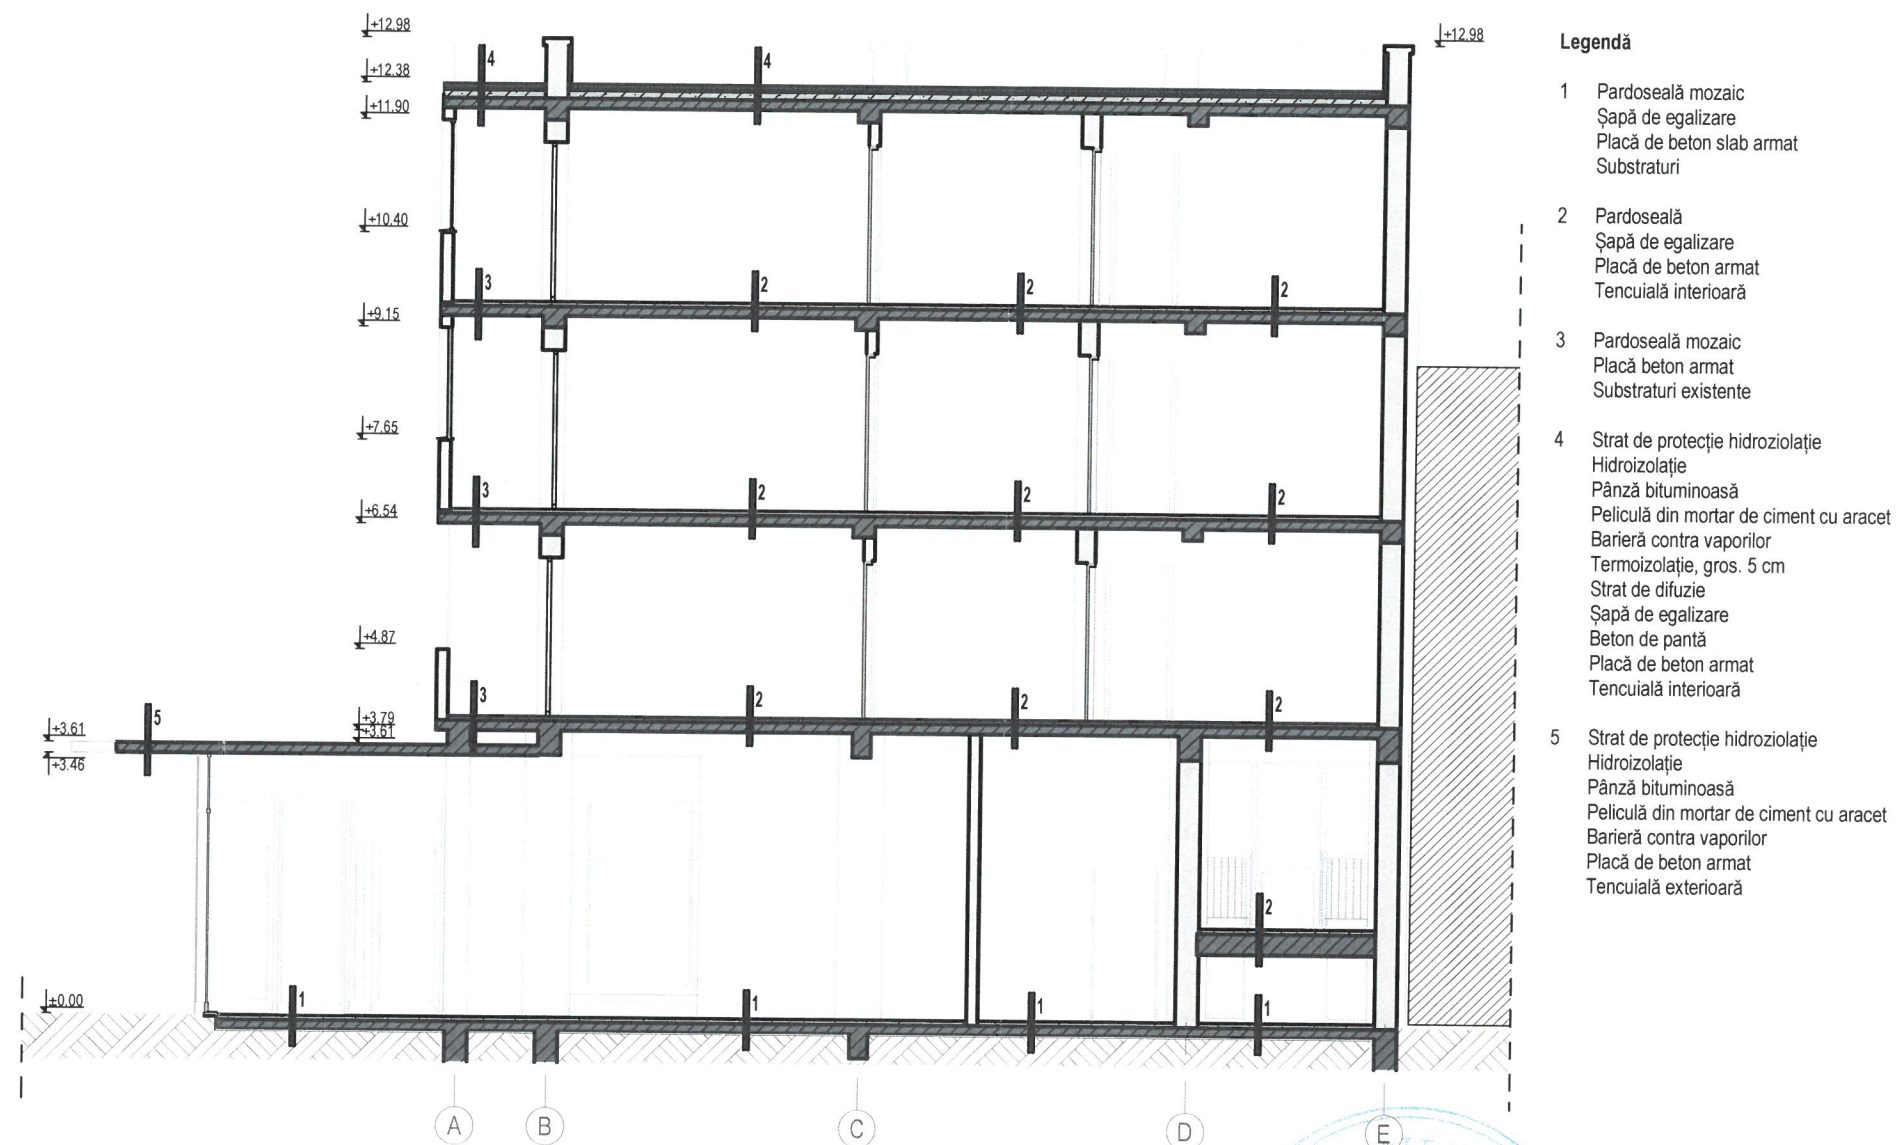

Acest document este proprietatea intelectuală a PLANSHOW S.R.L., respectiv arh. Zsigmond Pál și intra sub incidența legii 8/1996 privind drepturile de autor. Utilizarea sa trebuie să fie conformă celei pentru care a fost elaborat, fiind interzisă reproducerea și difuzarea fără autorizația expresă a autorului.

	Ing.		A1	
Verificator	Nume	Semnatura	Cerinta	Referat/Expertiza nr./Data

			SF. GHEORGHE, 520023, str. GÖDRI FERENC, nr. 19, bl. 5, sc. A, et. 3, ap. 7, jud. COVASNA, cui. RO 33168397, nr. reg. com. J14/125/2014, tel. +40 741 919 671, e-mail: office@planshow.ro		Beneficiar: Municipiul Sfântu Gheorghe		Pr. nr.		
Specificatie	Nume	Semnatura	Scara:	Localitate:	Mun. Sfântu Gheorghe, str. Libertății, bl. 7 sc. A, B, jud. Covasna	Titlu proiect: Lucrări de reabilitare termică a blocului de locuințe - Strada Libertății Bl. 7, Sc. A, B - Faza D.A.L.I. -	17 / 2019		
Sef proiect	arh. Zsigmond P.		1:100						
Proiectat	arh. Zsigmond P.		Data:	Titlu plansa:				Faza:	
Intocmit	stud. arh. Simon N.		NOI. 2019	Secțiunea A2 - Existent				D.A.L.I.	
								Plansa nr.	
								Ae 08	

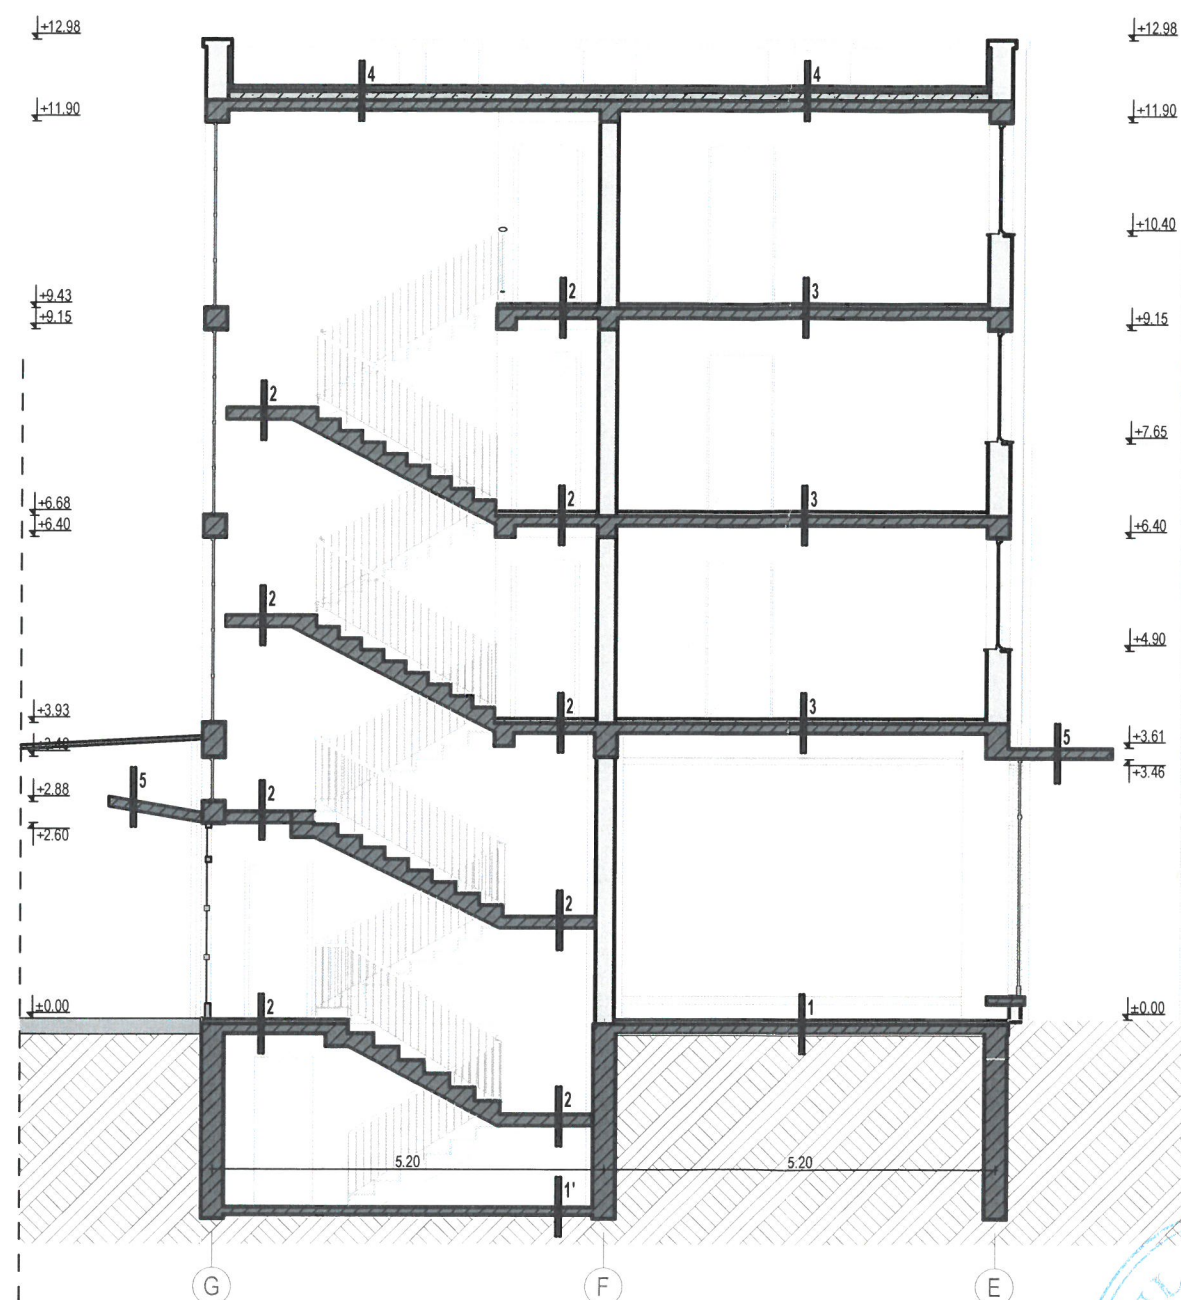

Legendă


- 1 Pardoseală mozaic
Șapă de egalizare
Placă de beton slab armat
Substraturi
- 1' Placă beton slab armat
Substraturi
- 2 Pardoseală mozaic
Șapă de egalizare
Placă de beton armat
Tencuială interioară
- 3 Pardoseală
Șapă de egalizare
Placă de beton armat
Tencuială interioară
- 4 Strat de protecție hidroizolație
Hidroizolație
Pânză bituminoasă
Peliculă din mortar de ciment cu aracet
Barieră contra vaporilor
Termoizolație, gros. 5 cm
Strat de difuzie
Șapă de egalizare
Beton de pantă
Placă de beton armat
Tencuială interioară
- 5 Strat de protecție hidroizolație
Hidroizolație
Pânză bituminoasă
Peliculă din mortar de ciment cu aracet
Șapă de egalizare
Beton de pantă
Placă de beton armat
Tencuială exterioră



Acest document este proprietatea intelectuală a PLANSHOW S.R.L., respectiv arh. Zsigmond Pál și intra sub incidența legii 8/1996 privind drepturile de autor. Utilizarea sa trebuie să fie conformă celei pentru care a fost elaborat, fiind interzisă reproducerea și difuzarea fără autorizarea expresă a autorului.

	Ing.		A1	
Verificator	Nume	Semnatura	Cerinta	Referat/Expertiza nr./Data


		SF. GHEORGHE, 520023, str. GÖDRI FERENC, nr. 19, bl. 5, sc. A, et. 3, ap. 7, jud. COVASNA, cui. RO 33168397, nr. reg. com. J14/125/2014, tel. +40 741 919 671, e-mail: office@planshow.ro		Beneficiar:	Municipiul Sfântu Gheorghe	Pr. nr.	
Localitate:	Mun. Sfântu Gheorghe, str. Libertății, bl. 7 sc. A, B, jud. Covasna	17 / 2019					
Titlu proiect:	Lucrări de reabilitare termică a blocului de locuințe - Strada Libertății Bl. 7, Sc. A, B - Faza D.A.L.I. -	Faza:	D.A.L.I.				
Titlu plansa:	Secțiunea B1 - Existent	Plansa nr.	Ae.09				
Specificatie	Nume	Semnatura	Scara:	1:100			
Sef proiect	arh. Zsigmond P.		Data:	NOI. 2019			
Proiectat	arh. Zsigmond P.						
Intocmit	stud. arh. Simon N.						

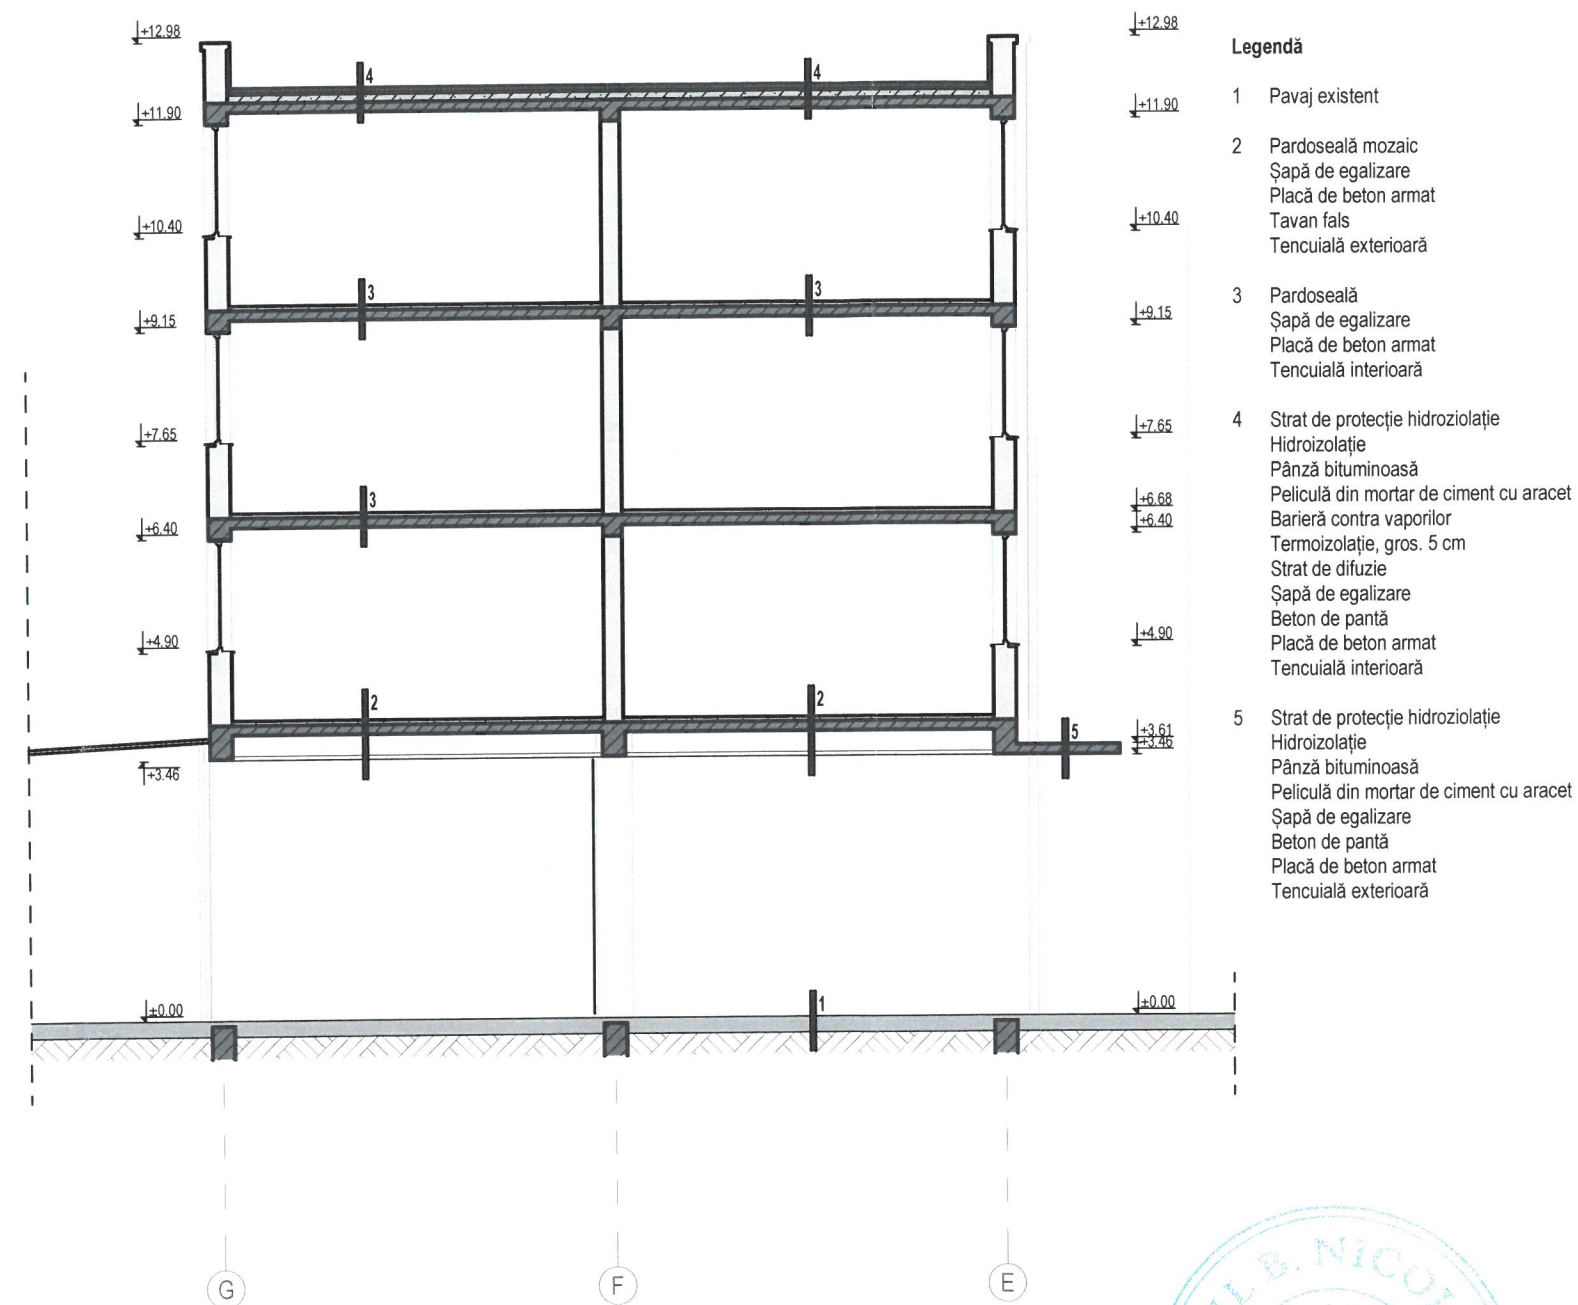


Acest document este proprietatea intelectuală a PLANSHOW S.R.L., respectiv arh. Zsigmond Pál și intra sub incidența legii 8/1996 privind drepturile de autor. Utilizarea sa trebuie să se conformeze celei pentru care a fost elaborat, fiind interzisă reproducerea și difuzarea fără autorizarea expresă a autorului.

Ing.	A1		
Verificator	Nume	Semnatura	Cerinta
			Referat/Expertiza nr./Data

				Beneficiar: Municipiul Sfântu Gheorghe		Pr. nr.
SF. GHEORGHE, 520023, str. GODRI FERENC, nr. 19, bl. 5, sc. A, et. 3, ap. 7, jud. COVASNA, CUI: RO-33168397, nr. reg. com. J14/125/2014, tel. +40 741 919 671, e-mail: office@planshow.ro				Localitate: Mun. Sfântu Gheorghe, str. Libertății, bl. 7 sc. A, B, jud. Covasna		17 / 2019
Specificatie	Nume	Semnatura	Scara:	Titlu proiect: Lucrări de reabilitare termică a blocului de locuințe - Strada Libertății Bl. 7, Sc. A, B - Faza D.A.L.I. -		Faza:
Sef proiect	arh. Zsigmond P.		1:100			D.A.L.I.
Proiectat	arh. Zsigmond P.		Data:	Titlu plansa: Secțiunea B2 - Existent		Plansa nr.
Intocmit	stud. arh. Simon N.		NOI. 2019			Ae.10

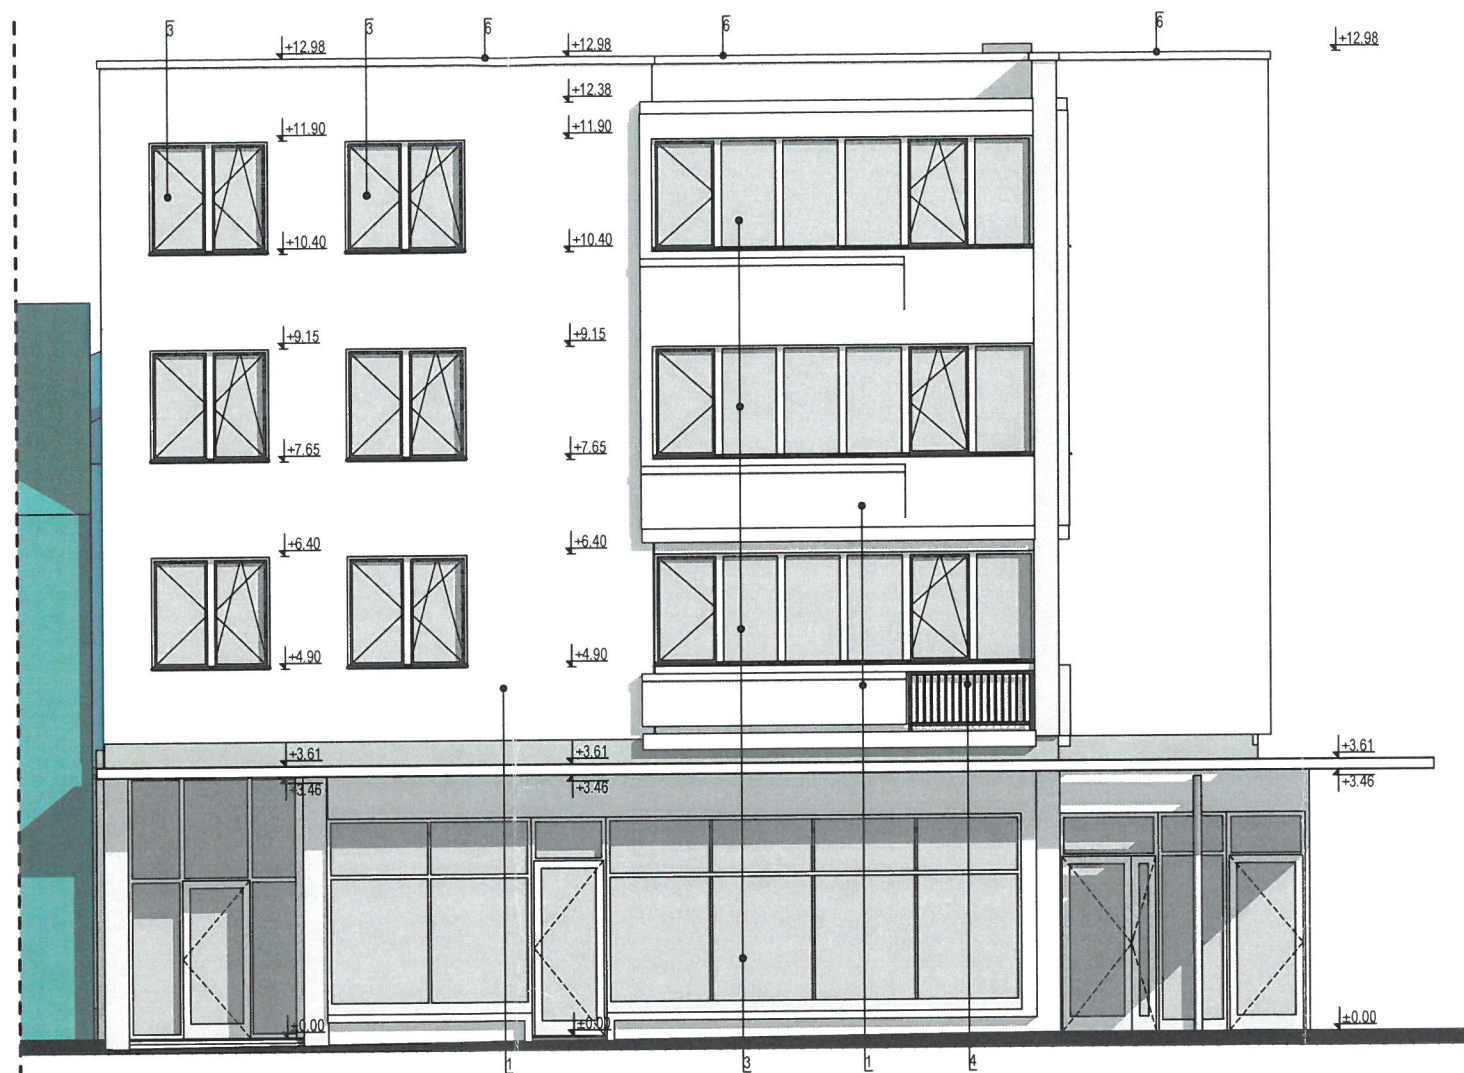

Fatada Nord

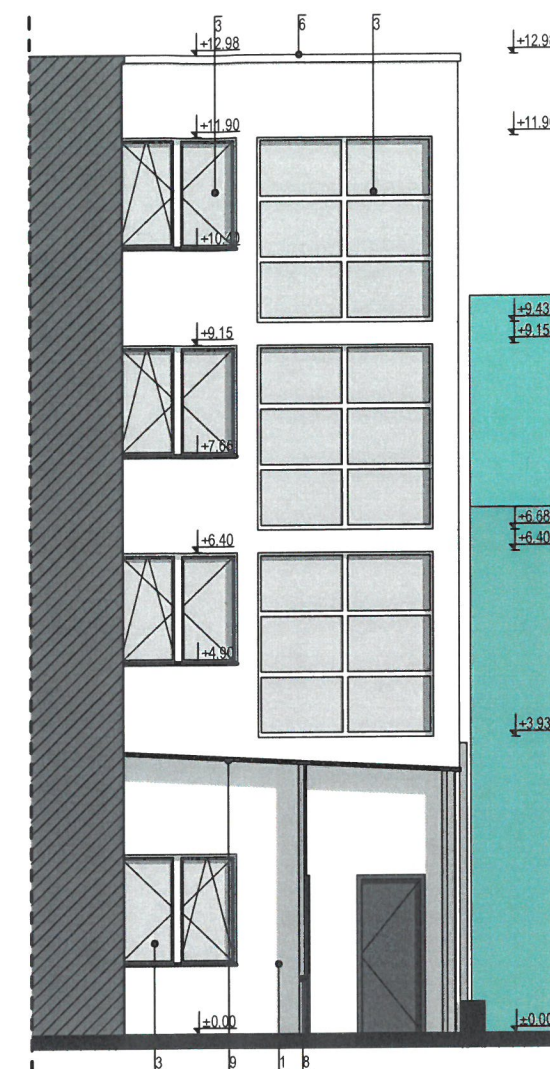

Fatada Sud

Legendă fațade


- 1 Tencuială nobbilă
- 2 Tâmplărie lemn cu geam simplu
- 3 Tâmplărie PVC/lemn cu geam termopan
- 4 Balustradă metalică
- 5 Copertină tencuită
- 6 Tablă zincată
- 7 Poartă acces metalic
- 8 Țeavă rotundă metalică
- 9 Îvelitoare panouri ondulate



Acest document este proprietatea intelectuală a PLANSHOW S.R.L., respectiv arh. Zsigmond Pál și intra sub incidența legii 8/1996 privind drepturile de autor. Utilizarea sa trebuie să fie conformă celei pentru care a fost elaborat, fiind interzisă reproducerea și difuzarea fără autorizarea expresă a autorului.


	Ing.		A1	
Verificator	Nume	Semnatura	Cerinta	Referat/Expertiza nr./Data

		SF. GHEORGHE, 520023, str. GÖDRI FERENC, nr. 19, bl. 5, sc. A, et. 3, ap. 7, jud. COVASNA, cui. RO-33168397, nr. reg. com. J14/125/2014, tel. +40 741 919 671, e-mail: office@planshow.ro		Beneficiar:	Municipiul Sfântu Gheorghe	Pr. nr.	17 / 2019
Specificatie	Nume	Semnatura	Scara:	Localitate:	Mun. Sfântu Gheorghe, str. Libertății, bl. 7, sc. A, B, jud. Covasna	Faza:	D.A.L.I.
Sef proiect	arh. Zsigmond P.		1:100	Titlu proiect:	Lucrări de reabilitare termică a blocului de locuințe - Strada Libertății Bl. 7, Sc. A, B - Faza D.A.L.I. -	Plansa nr.	Ae.11
Proiectat	arh. Zsigmond P.		Data:	Titlu plansa:	Fațadele Nord, Sud - Existente		
Intocmit	stud. arh. Simon N.		NOI. 2019				

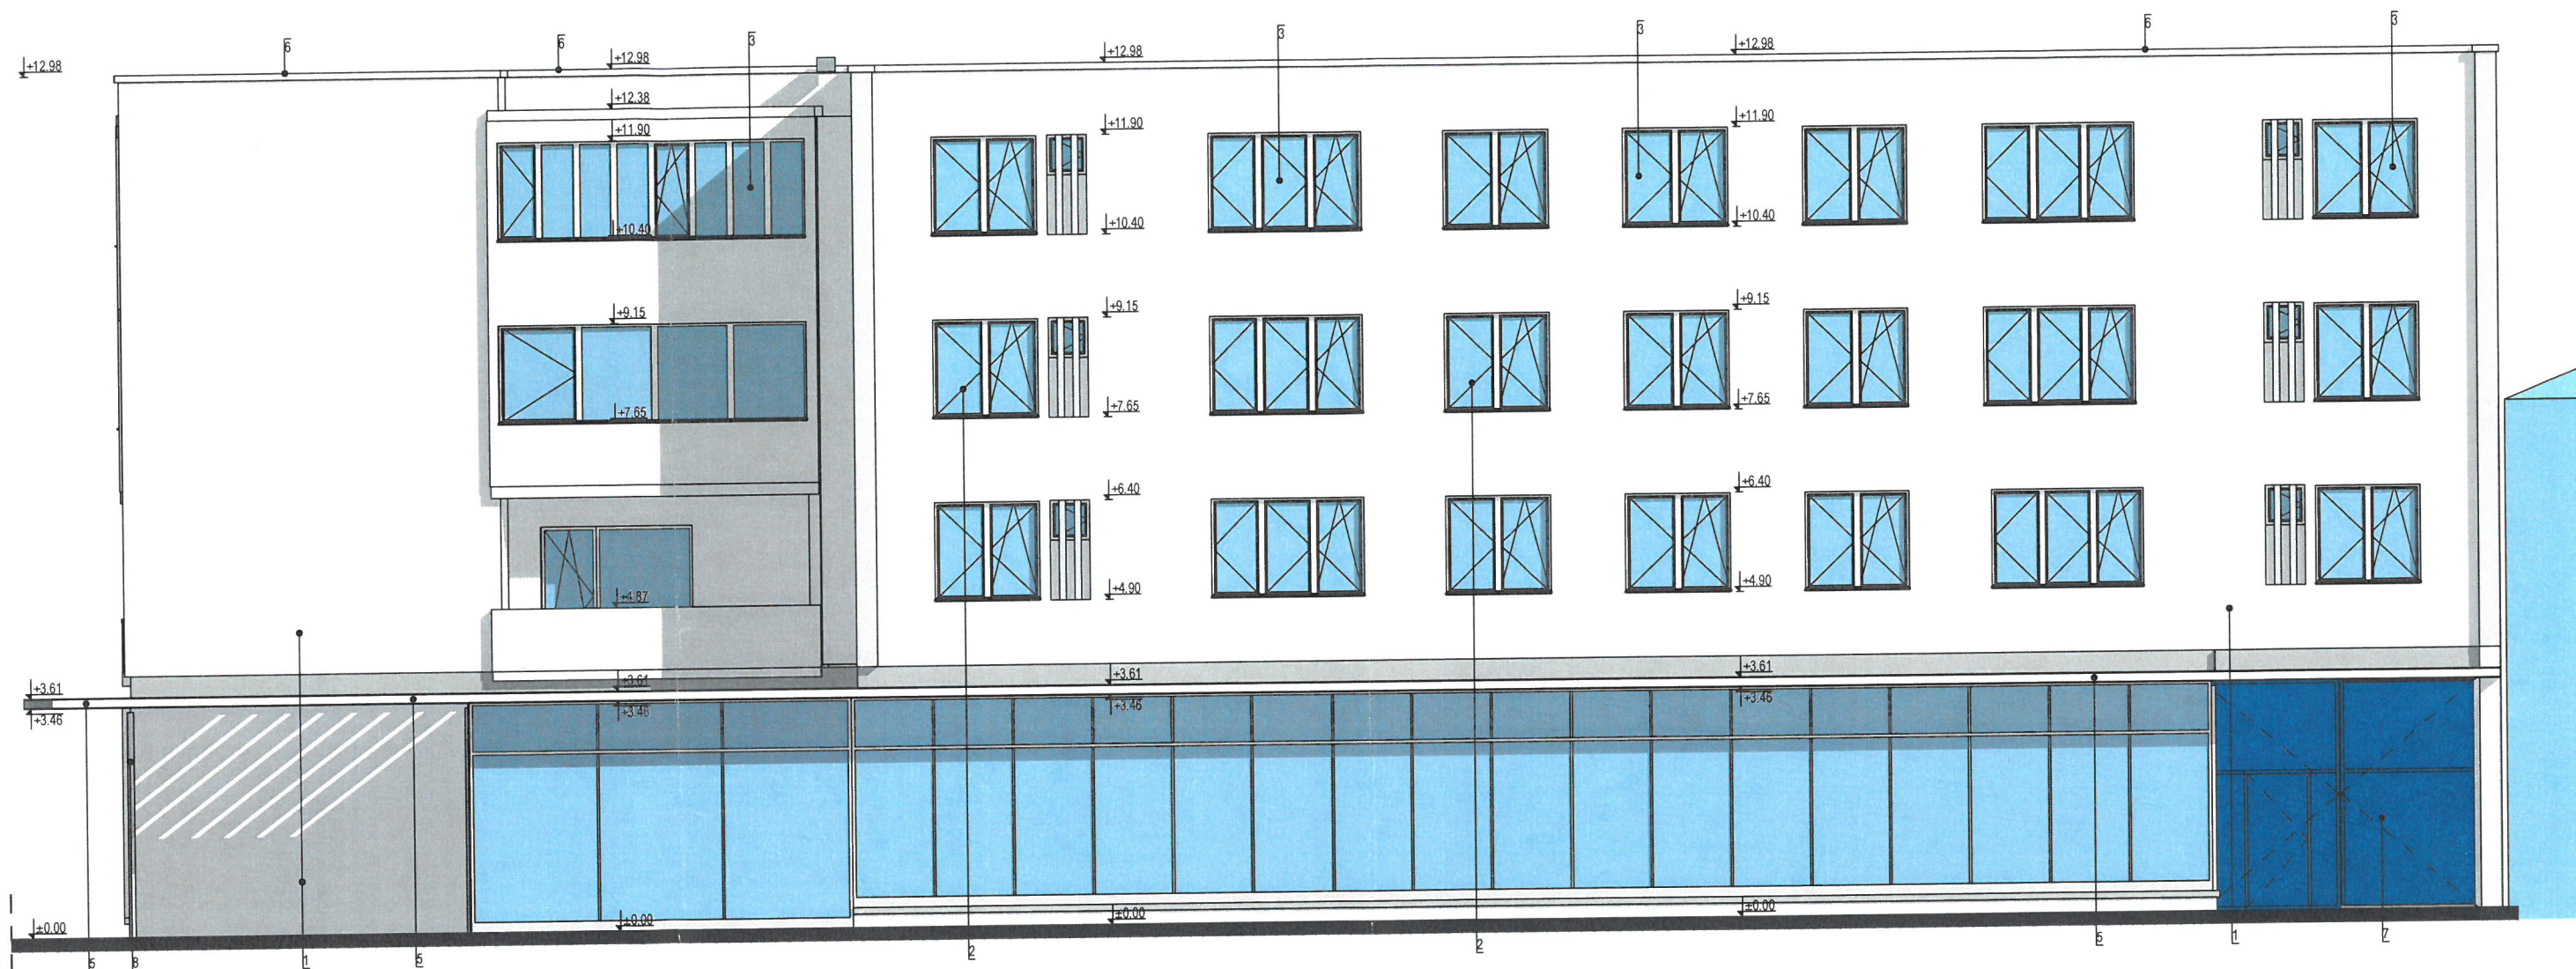

Legendă fațade


- 1 Tencuială nobbilă
- 2 Tâmplărie lemn cu geam simplu
- 3 Tâmplărie PVC/lemn cu geam termopan
- 4 Balustradă metalică
- 5 Copertină tencuită
- 6 Tablă zincată
- 7 Poartă acces metalic
- 8 Țeavă rotundă metalică
- 9 Îvelitoare panouri ondulate

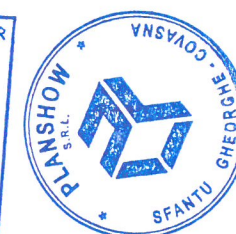

Acest document este proprietatea intelectuală a PLANSHOW S.R.L., respectiv arh. Zsigmond Pál și intra sub incidența legii 8/1996 privind drepturile de autor. Utilizarea sa trebuie să fie conformă celei pentru care a fost elaborat, fiind interzisă reproducerea și difuzarea fără autorizarea expresă a autorului.

	Ing.		A1	
Verificator	Nume	Semnatura	Cerinta	Referat/Expertiza nr./Data

		SF. GHEORGHE, 520023, str. GÖDRI FERENC, nr. 19, bl. 5, sc. A, et. 3, ap. 7, jud. COVASNA, cui. RO 33168397, nr. reg. com. J14/125/2014, tel. +40 741 919 671, e-mail: office@planshow.ro		Beneficiar:	Municipiul Sfântu Gheorghe	Pr. nr.	17 / 2019
Specificatie	Nume	Semnatura	Scara:	Localitate:	Mun. Sfântu Gheorghe, str. Libertății, bl. 7 sc. A, B, jud. Covasna	Faza:	
Sef proiect	arh. Zsigmond P.		1:100	Titlu proiect:	Lucrări de reabilitare termică a blocului de locuințe - Strada Libertății Bl. 7, Sc. A, B - Faza D.A.L.I. -	D.A.L.I.	
Proiectat	arh. Zsigmond P.		Data:	Titlu plansa:	Fațada Vest - Existent	Plansa nr.	Ae.12
Intocmit	stud. arh. Simon N.		NOI. 2019				

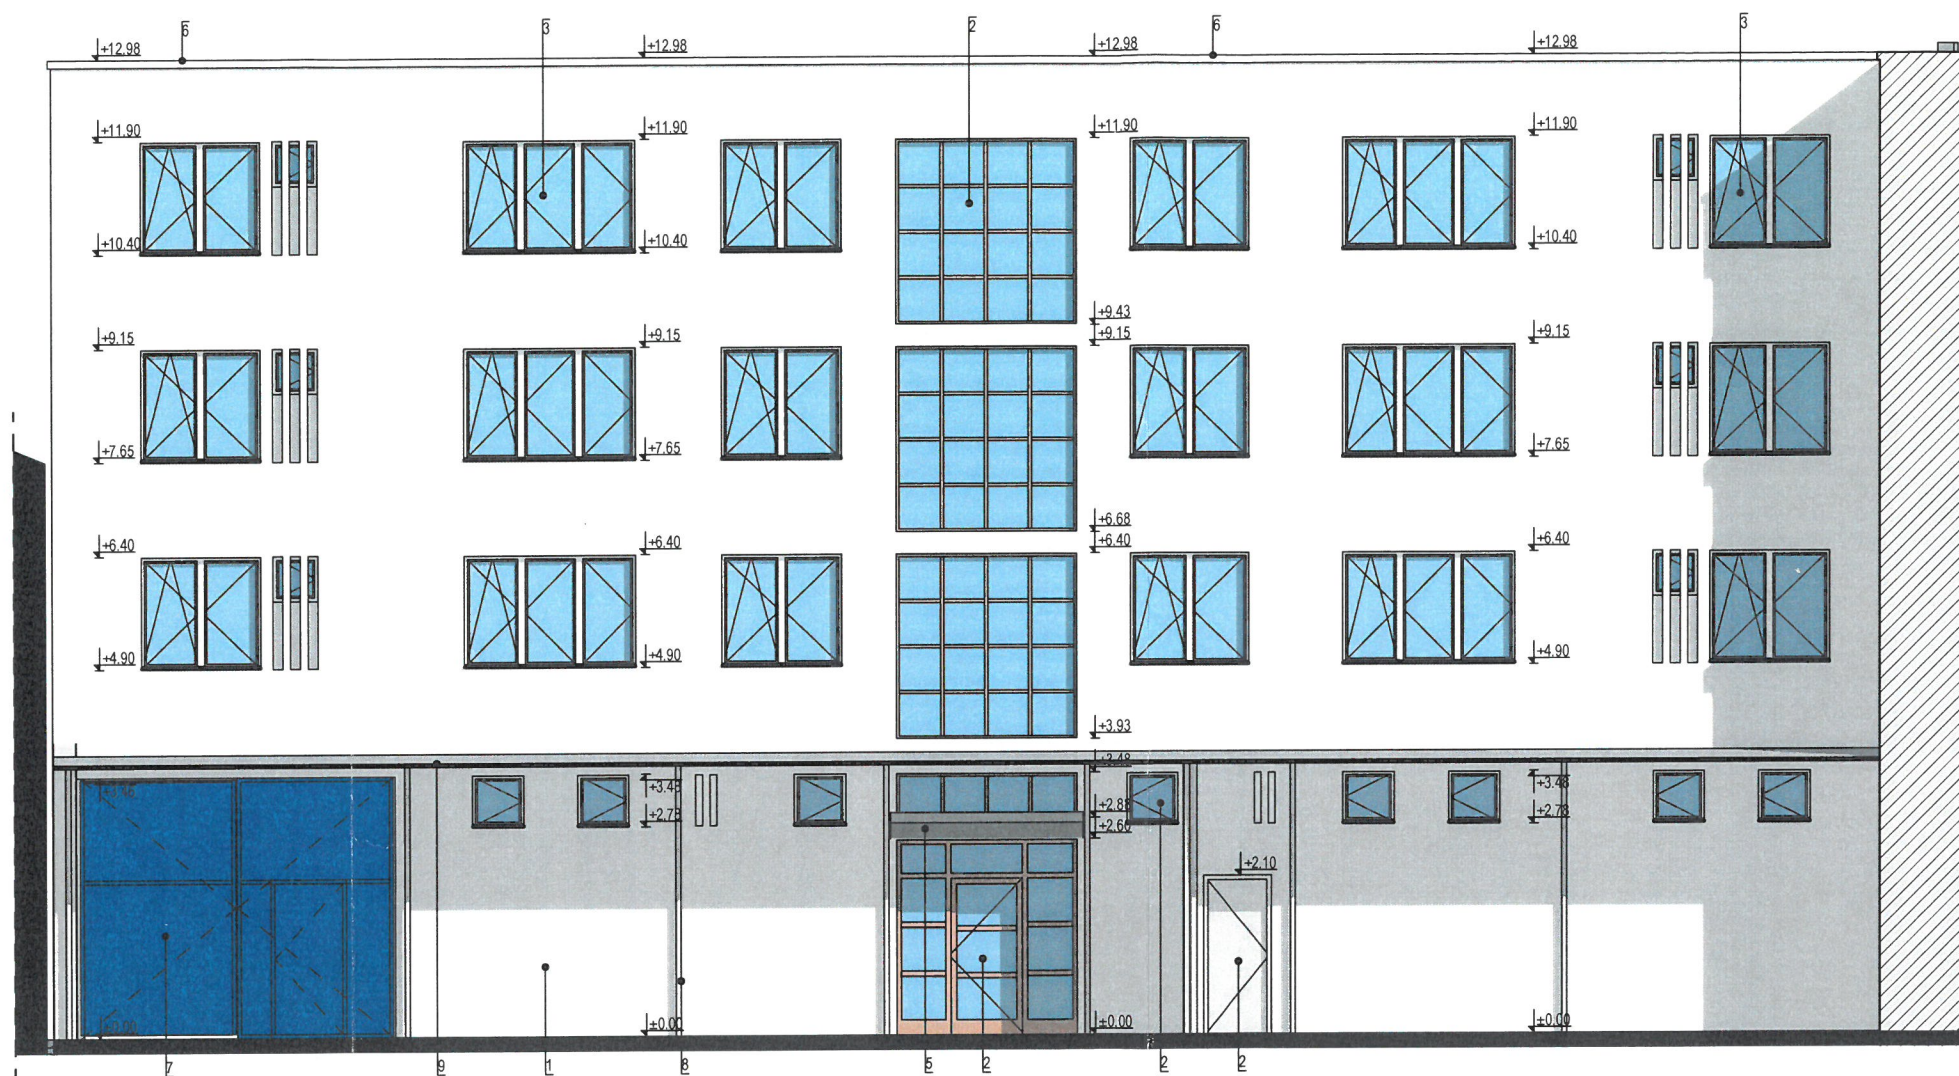

Legendă fațade


- 1 Tencuială nobbilă
- 2 Tâmplărie lemn cu geam simplu
- 3 Tâmplărie PVC/lemn cu geam termopan
- 4 Balustradă metalică
- 5 Copertină tencuită
- 6 Tablă zincată
- 7 Poartă acces metalic
- 8 Țeavă rotundă metalică
- 9 Îvelitoare panouri ondulate



Acest document este proprietatea intelectuală a PLANSHOW S.R.L., respectiv arh. Zsigmond Pál și intra sub incidența legii 8/1996 privind drepturile de autor. Utilizarea sa trebuie să fie conformă celor pentru care a fost elaborat, fiind interzisă reproducerea și difuzarea fără autorizarea expresă a autorului.

	Ing.		A1	
Verificator	Nume	Semnatura	Cerinta	Referat/Expertiza nr./Data

		SF. GHEORGHE 520023, str. GODRI FERENC, nr. 19, bl. 5, sc. A, et. 3, ap. 7, jud. COVASNA CUI: RO 33168397, nr. reg. com. J14/125/2014, tel. +40 741 919 671, e-mail: office@planshow.ro			Beneficiar:	Municipiul Sfântu Gheorghe	Pr. nr.
Specificatie	Nume	Semnatura	Scara:	1:100	Localitate:	Mun. Sfântu Gheorghe, str. Libertății, bl. 7 sc. A, B, jud. Covasna	17 / 2019
Sef proiect	arh. Zsigmond P.				Titlu proiect:	Lucrări de reabilitare termică a blocului de locuințe - Strada Libertății Bl. 7, Sc. A, B - Faza D.A.L.I. -	Faza: D.A.L.I.
Proiectat	arh. Zsigmond P.		Data:	NOI. 2019	Titlu plansa:	Fațada Est - Existent	Plansa nr. Ae.13
Intocmit	stud. arh. Simon N.						

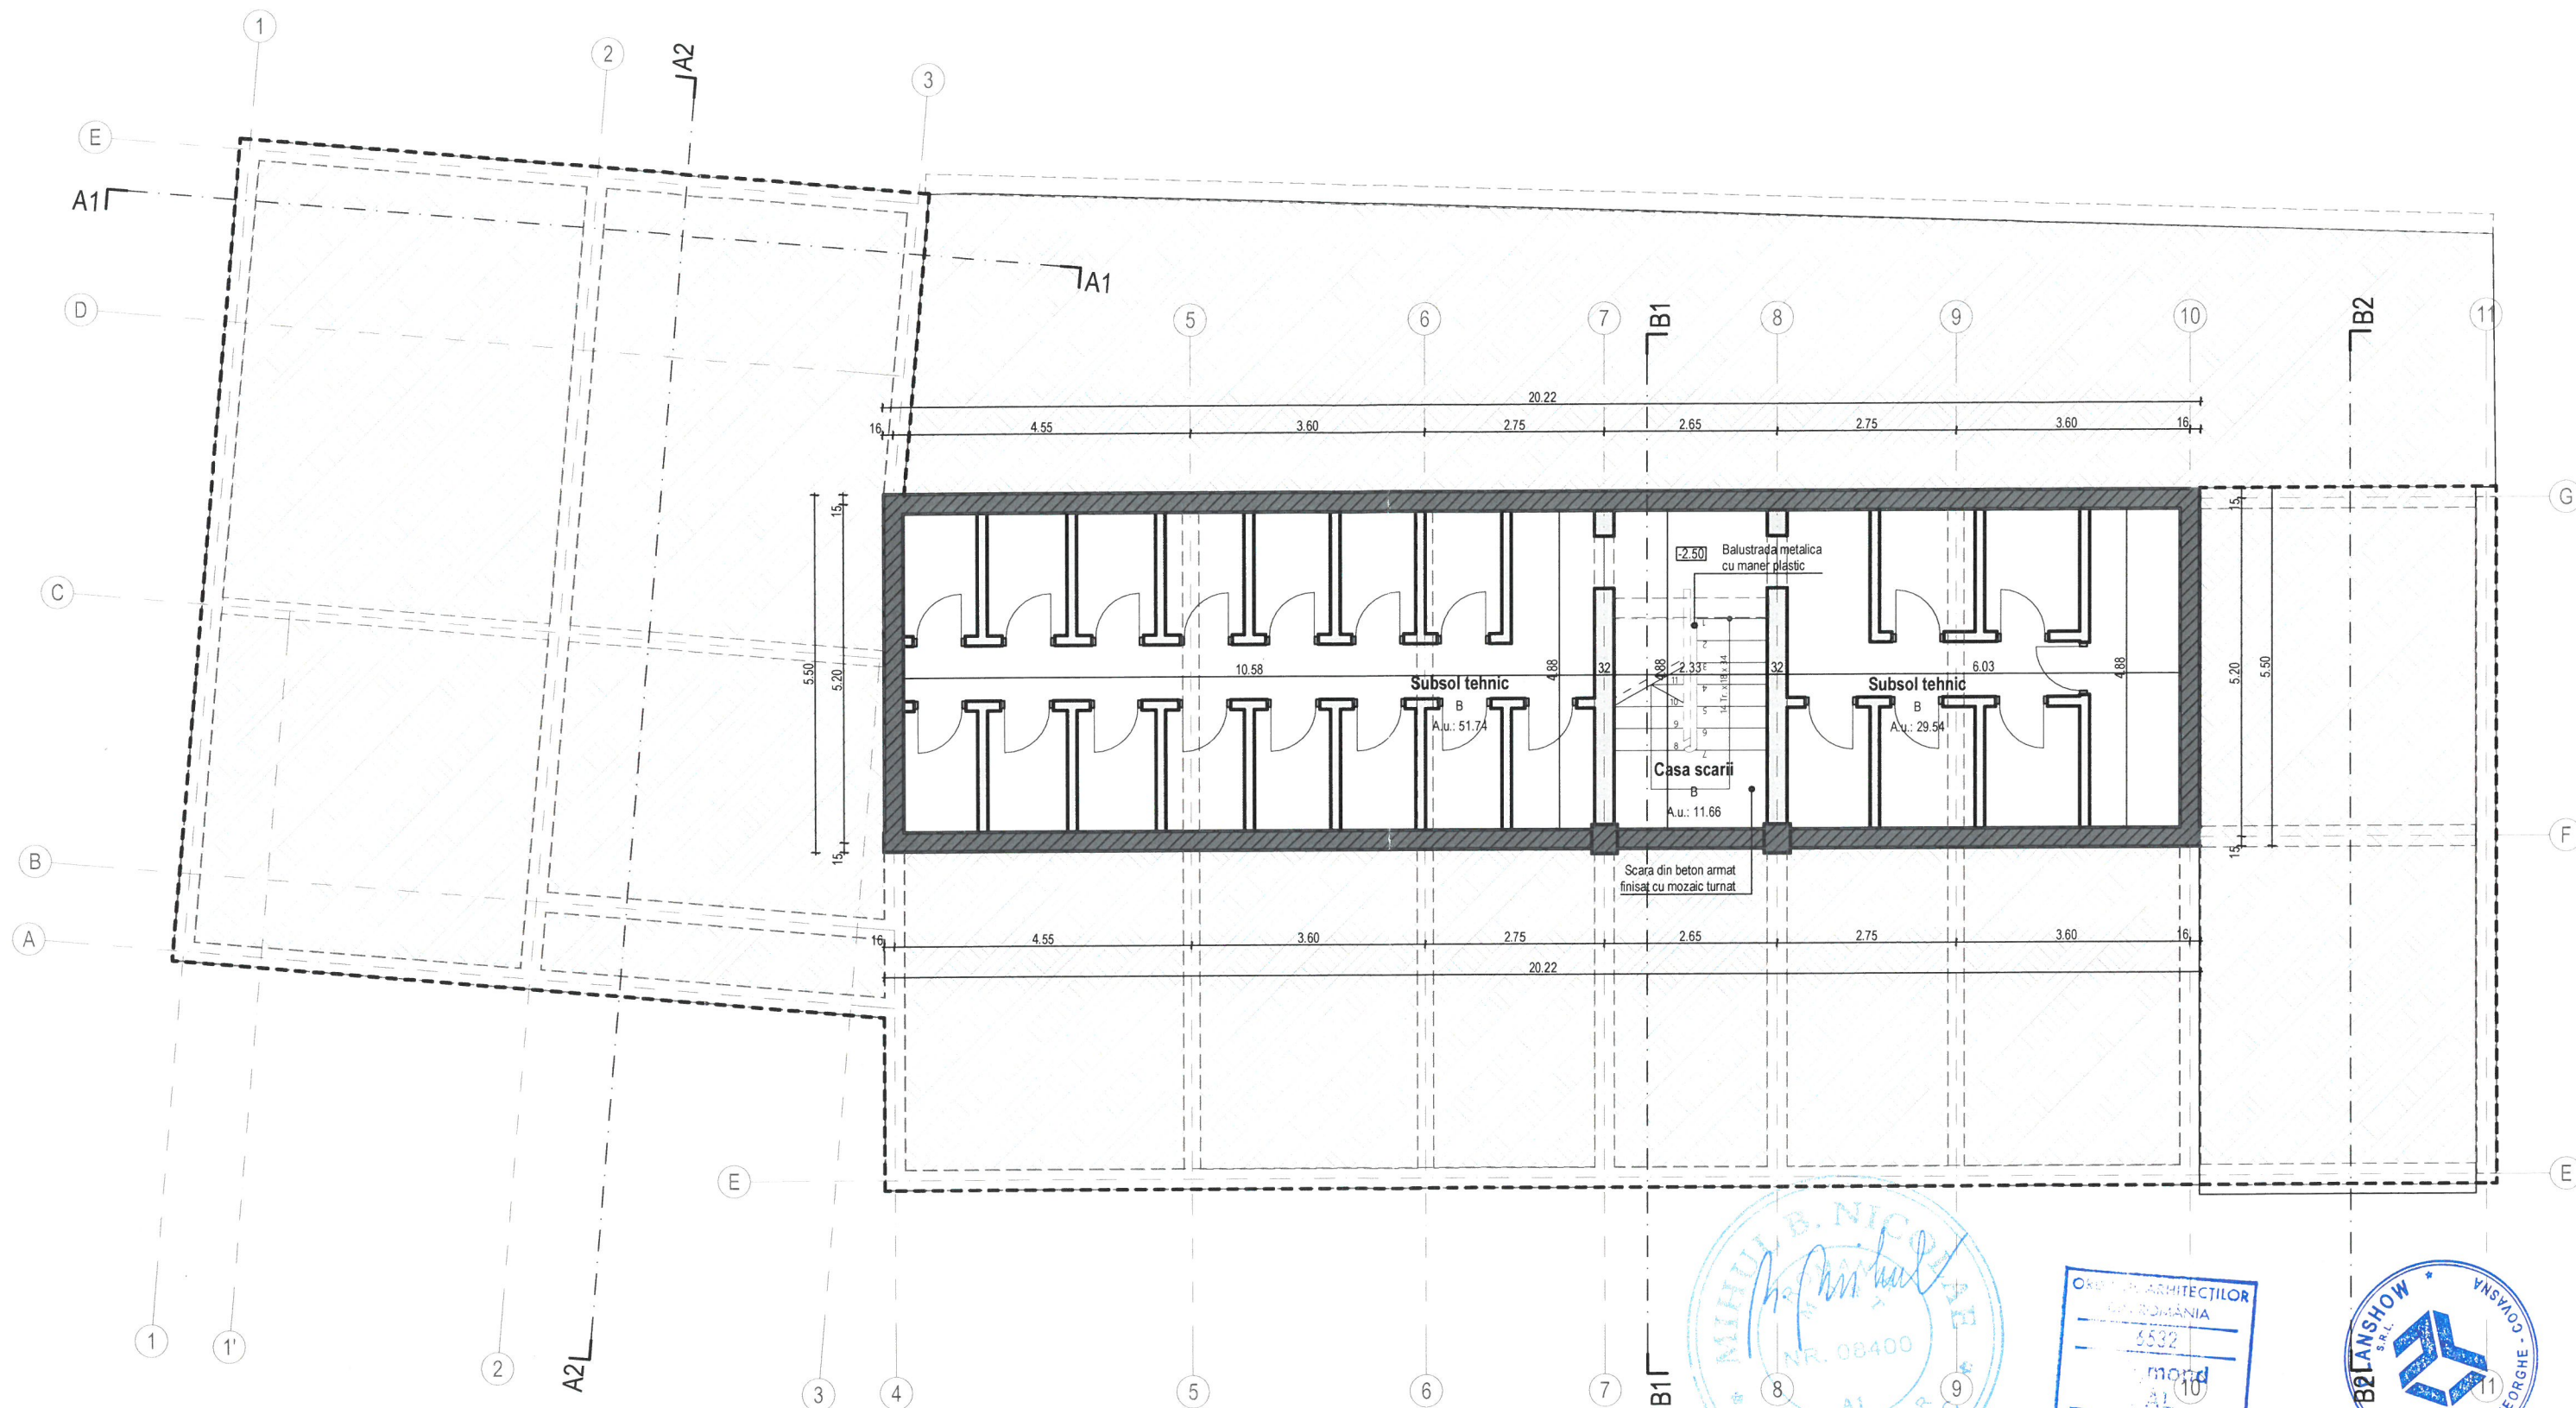

Legenda

- Perete portant din zidarie de caramida, grosimi variabile: 15, 25, 30 cm
Tencuit pe ambele fete
- Perete portant din beton armat, grosime: 30 cm
- Stalpișori de beton armat, clasa minima C16/20


Categoria de importanta C
Clasa de importanta III



Acest document este proprietatea intelectuală a PLANSHOW S.R.L., respectiv arh. Zsigmond P. și intra sub incidența legii 8/1996 privind drepturile de autor. Utilizarea sa trebuie să fie conformă celei pentru care a fost elaborat, fiind interzisă reproducerea și difuzarea fără autorizarea expresă a autorului.

Acest document este proprietatea intelectuală a PLANISHOW S.R.L., respectiv a hr. Zsigmond Pál și intra sub incidența Legii 8/1996 privind drepturile de autor. Utilizarea sa trebuie să fie conforma celei pentru care a fost elaborat, fiind interzisă reproducerea și difuzarea fără autorizarea expresă a autorului.				
	Ing.		A1	
Verificator	Nume	Semnatura	Cerinta	Referat/Expertiza nr./Data

PLANSHOW S.R.L.		SF. GHEORGHE, 520023, str. GODRI FERENC, nr. 19, bl. 5, sc. A, et. 3, ap. 7, jud. COVASNA, cui RO 33168397, nr. reg. com. J14/125/2014, tel. +40 741 919 671, e-mail: office@planshow.ro		Beneficiar:	Municipiul Sfântu Gheorghe	Pr. nr.	17 / 2019
Specificatie	Nume	Semnatura	Scara:	Localitate:	Mun. Sfântu Gheorghe, str. Libertății, bl. 7 sc. A, B, jud. Covasna	Faza:	D.A.L.I.
Sef proiect	arh. Zsigmond P.		1:100	Titlu proiect:	Lucrări de reabilitare termică a blocului de locuințe - Strada Libertății Bl. 7, Sc. A, B	Plansa nr.	Ap.01
Proiectat	arh. Zsigmond P.		Data:	Titlu planșă:	- Faza D.A.L.I. -		
Intocmit	stud. arh. Simon N.		NOI. 2019		Plan subsol - Propus		

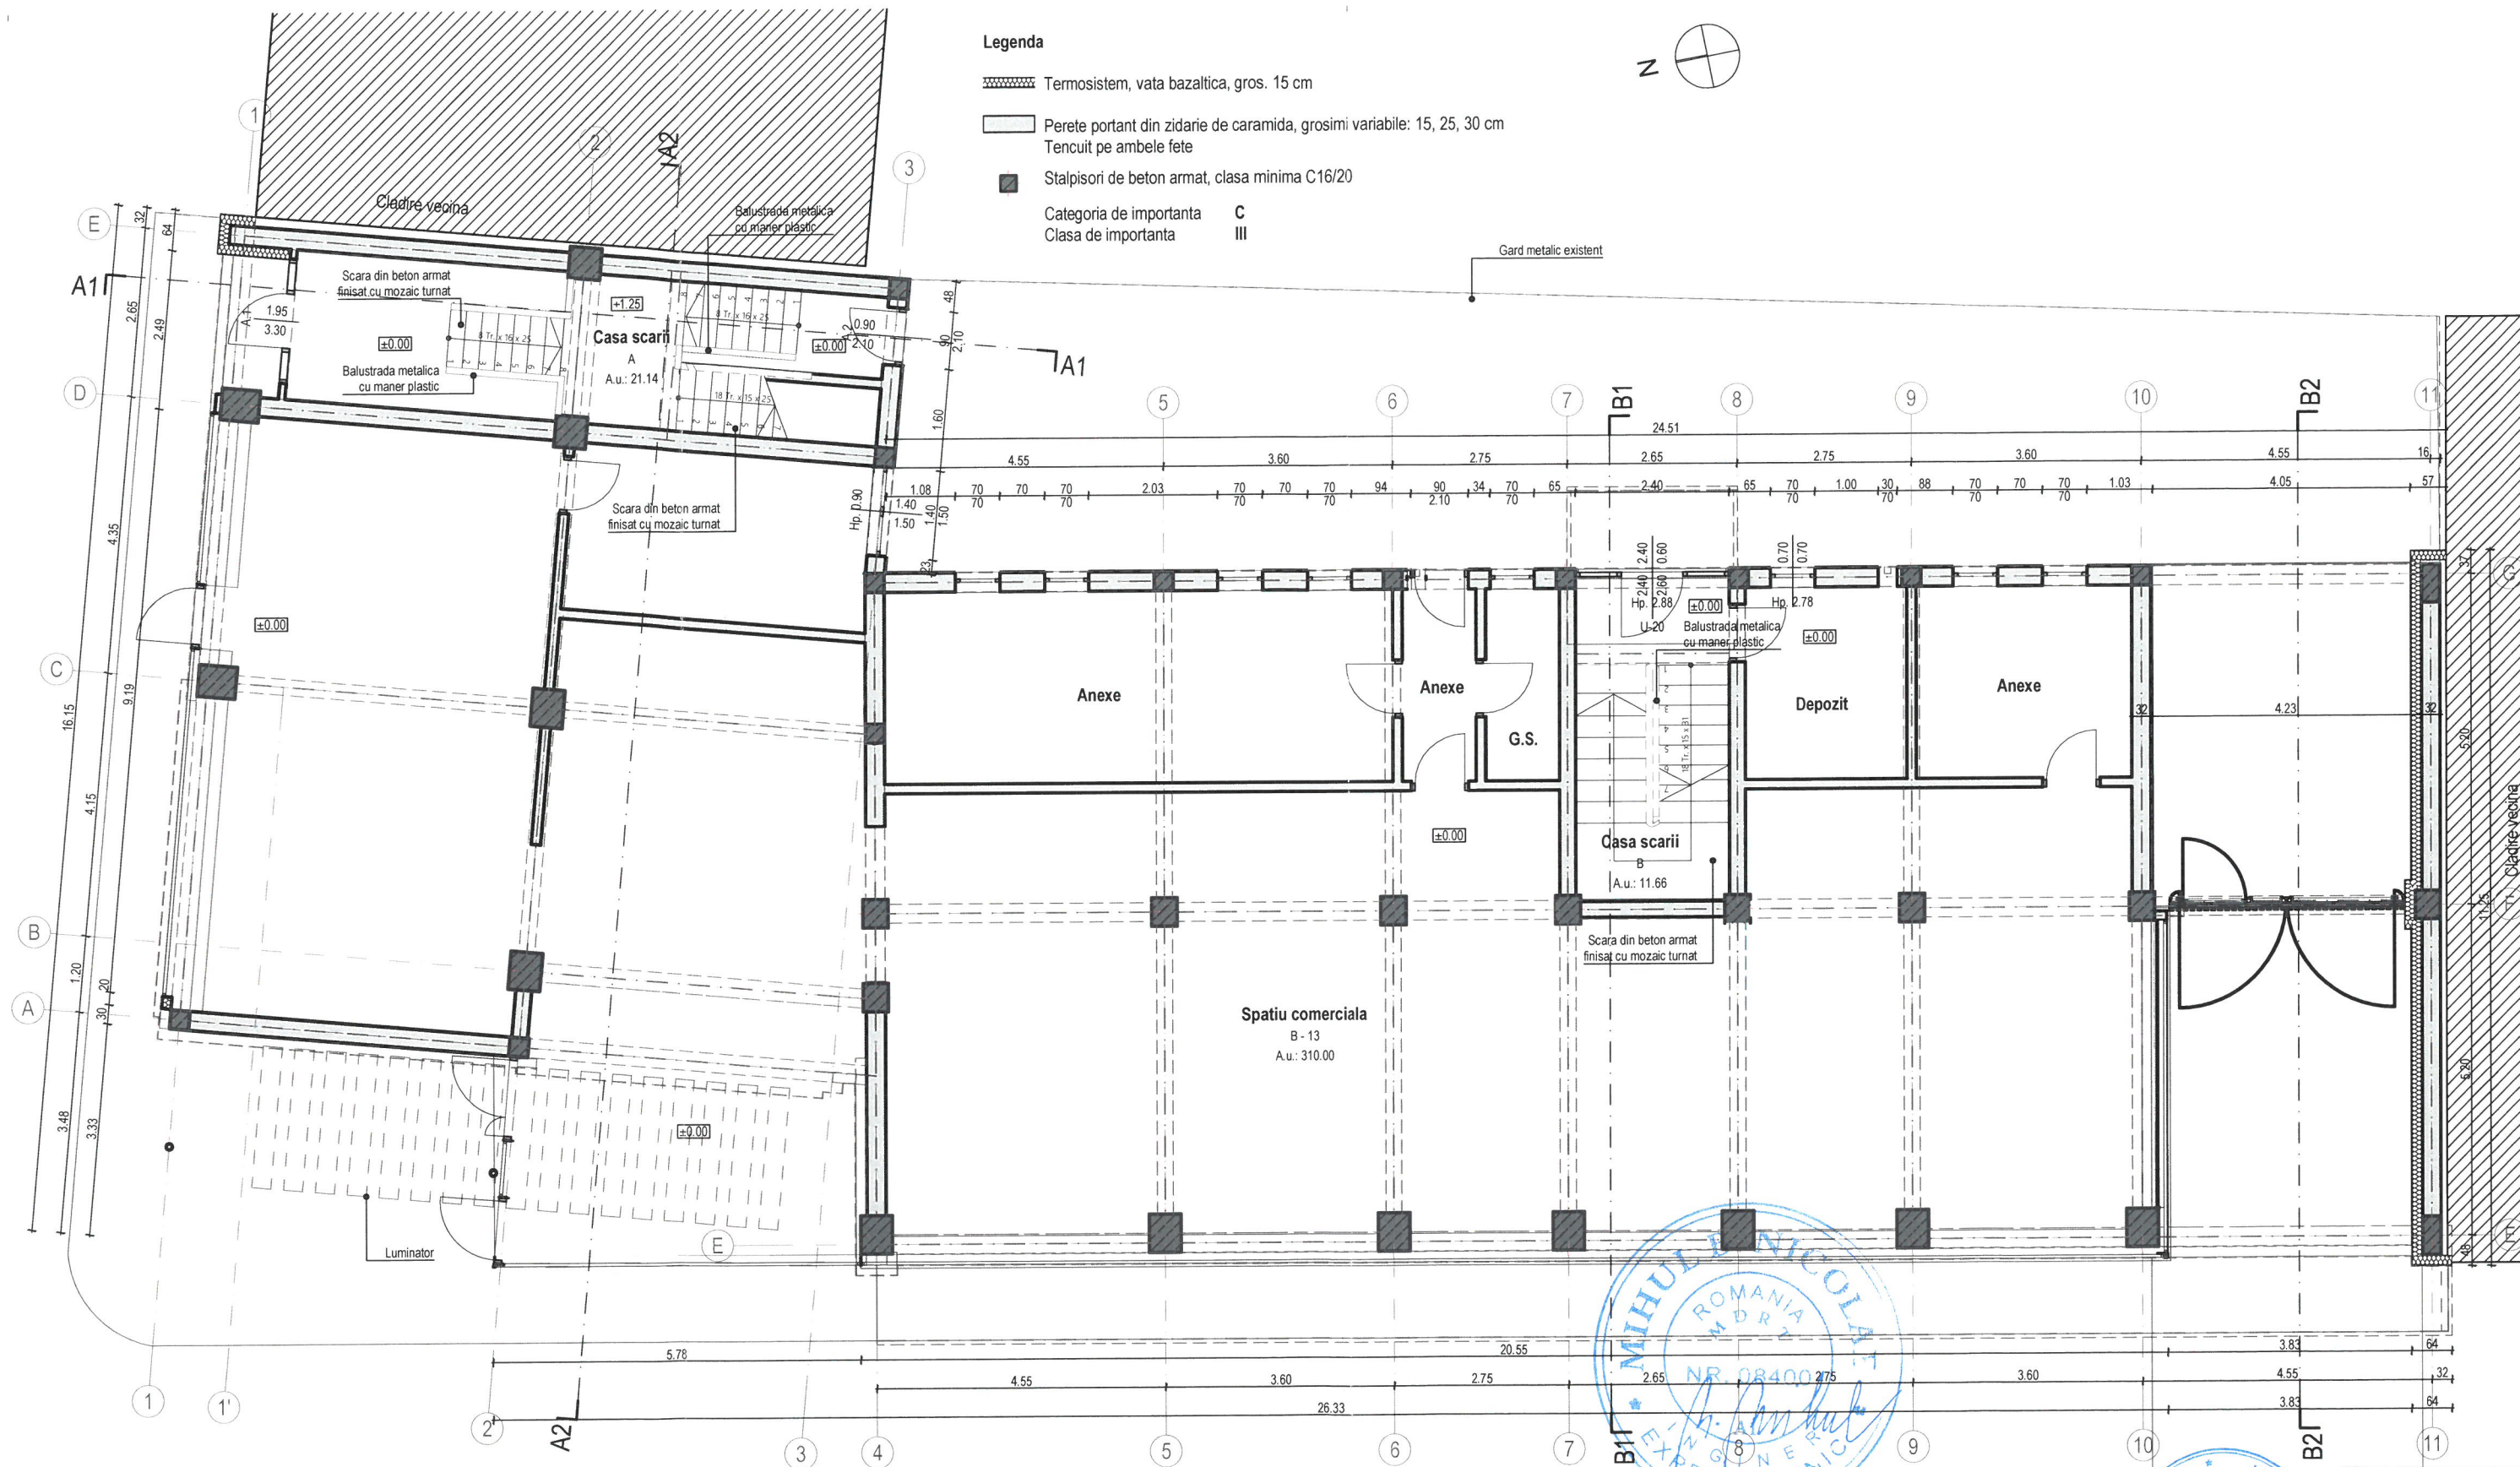

- Legenda**
- Termosistem, vata bazaltica, gros. 15 cm
 - Perete portant din zidarie de caramida, grosimi variabile: 15, 25, 30 cm
Tencuit pe ambele fete
 - Stalpisori de beton armat, clasa minima C16/20
 - Categoria de importanta **C**
Clasa de importanta **III**




Ing.		A1		Referat/Expertiza nr./Data	
Verificator	Nume	Semnatura	Cerinta		
Specificatie		Semnatura	Scara:	Beneficiar:	Municipiul Sfântu Gheorghe
Sef proiect	arh. Zsigmond P.		1:100	Localitate:	Mun. Sfântu Gheorghe, str. Libertății, bl. 7 sc. A, B, jud. Covasna
Proiectat	arh. Zsigmond P.		Data:	Titlu proiect:	Lucrări de reabilitare termică a blocului de locuințe - Strada Libertății Bl. 7, Sc. A, B - Faza D.A.L.I. -
Intocmit	stud. arh. Simon N.		NOI. 2019	Titlu plansa:	Plan parter - Propus

ORDINUL ARHITECTELOR DIN ROMÂNIA		4532
Zsigmond PÁL		Pr. nr.
Arhitect		17 / 2019
cu drept de semnătură		Faza:
		D.A.L.I.
		Plansa nr.
		Ap.02

Legenda

- Termosistem, vata bazaltica, gros. 15 cm
- Perete portant din zidarie de caramida, grosimi variabile: 15, 25, 30 cm
- Tencuit pe ambele fete
- Membrana bituminoasa
- Stalpisori de beton armat, clasa minima C16/20
- Cos de fum / aerisire
- Categoria de importanta C
- Clasa de importanta III

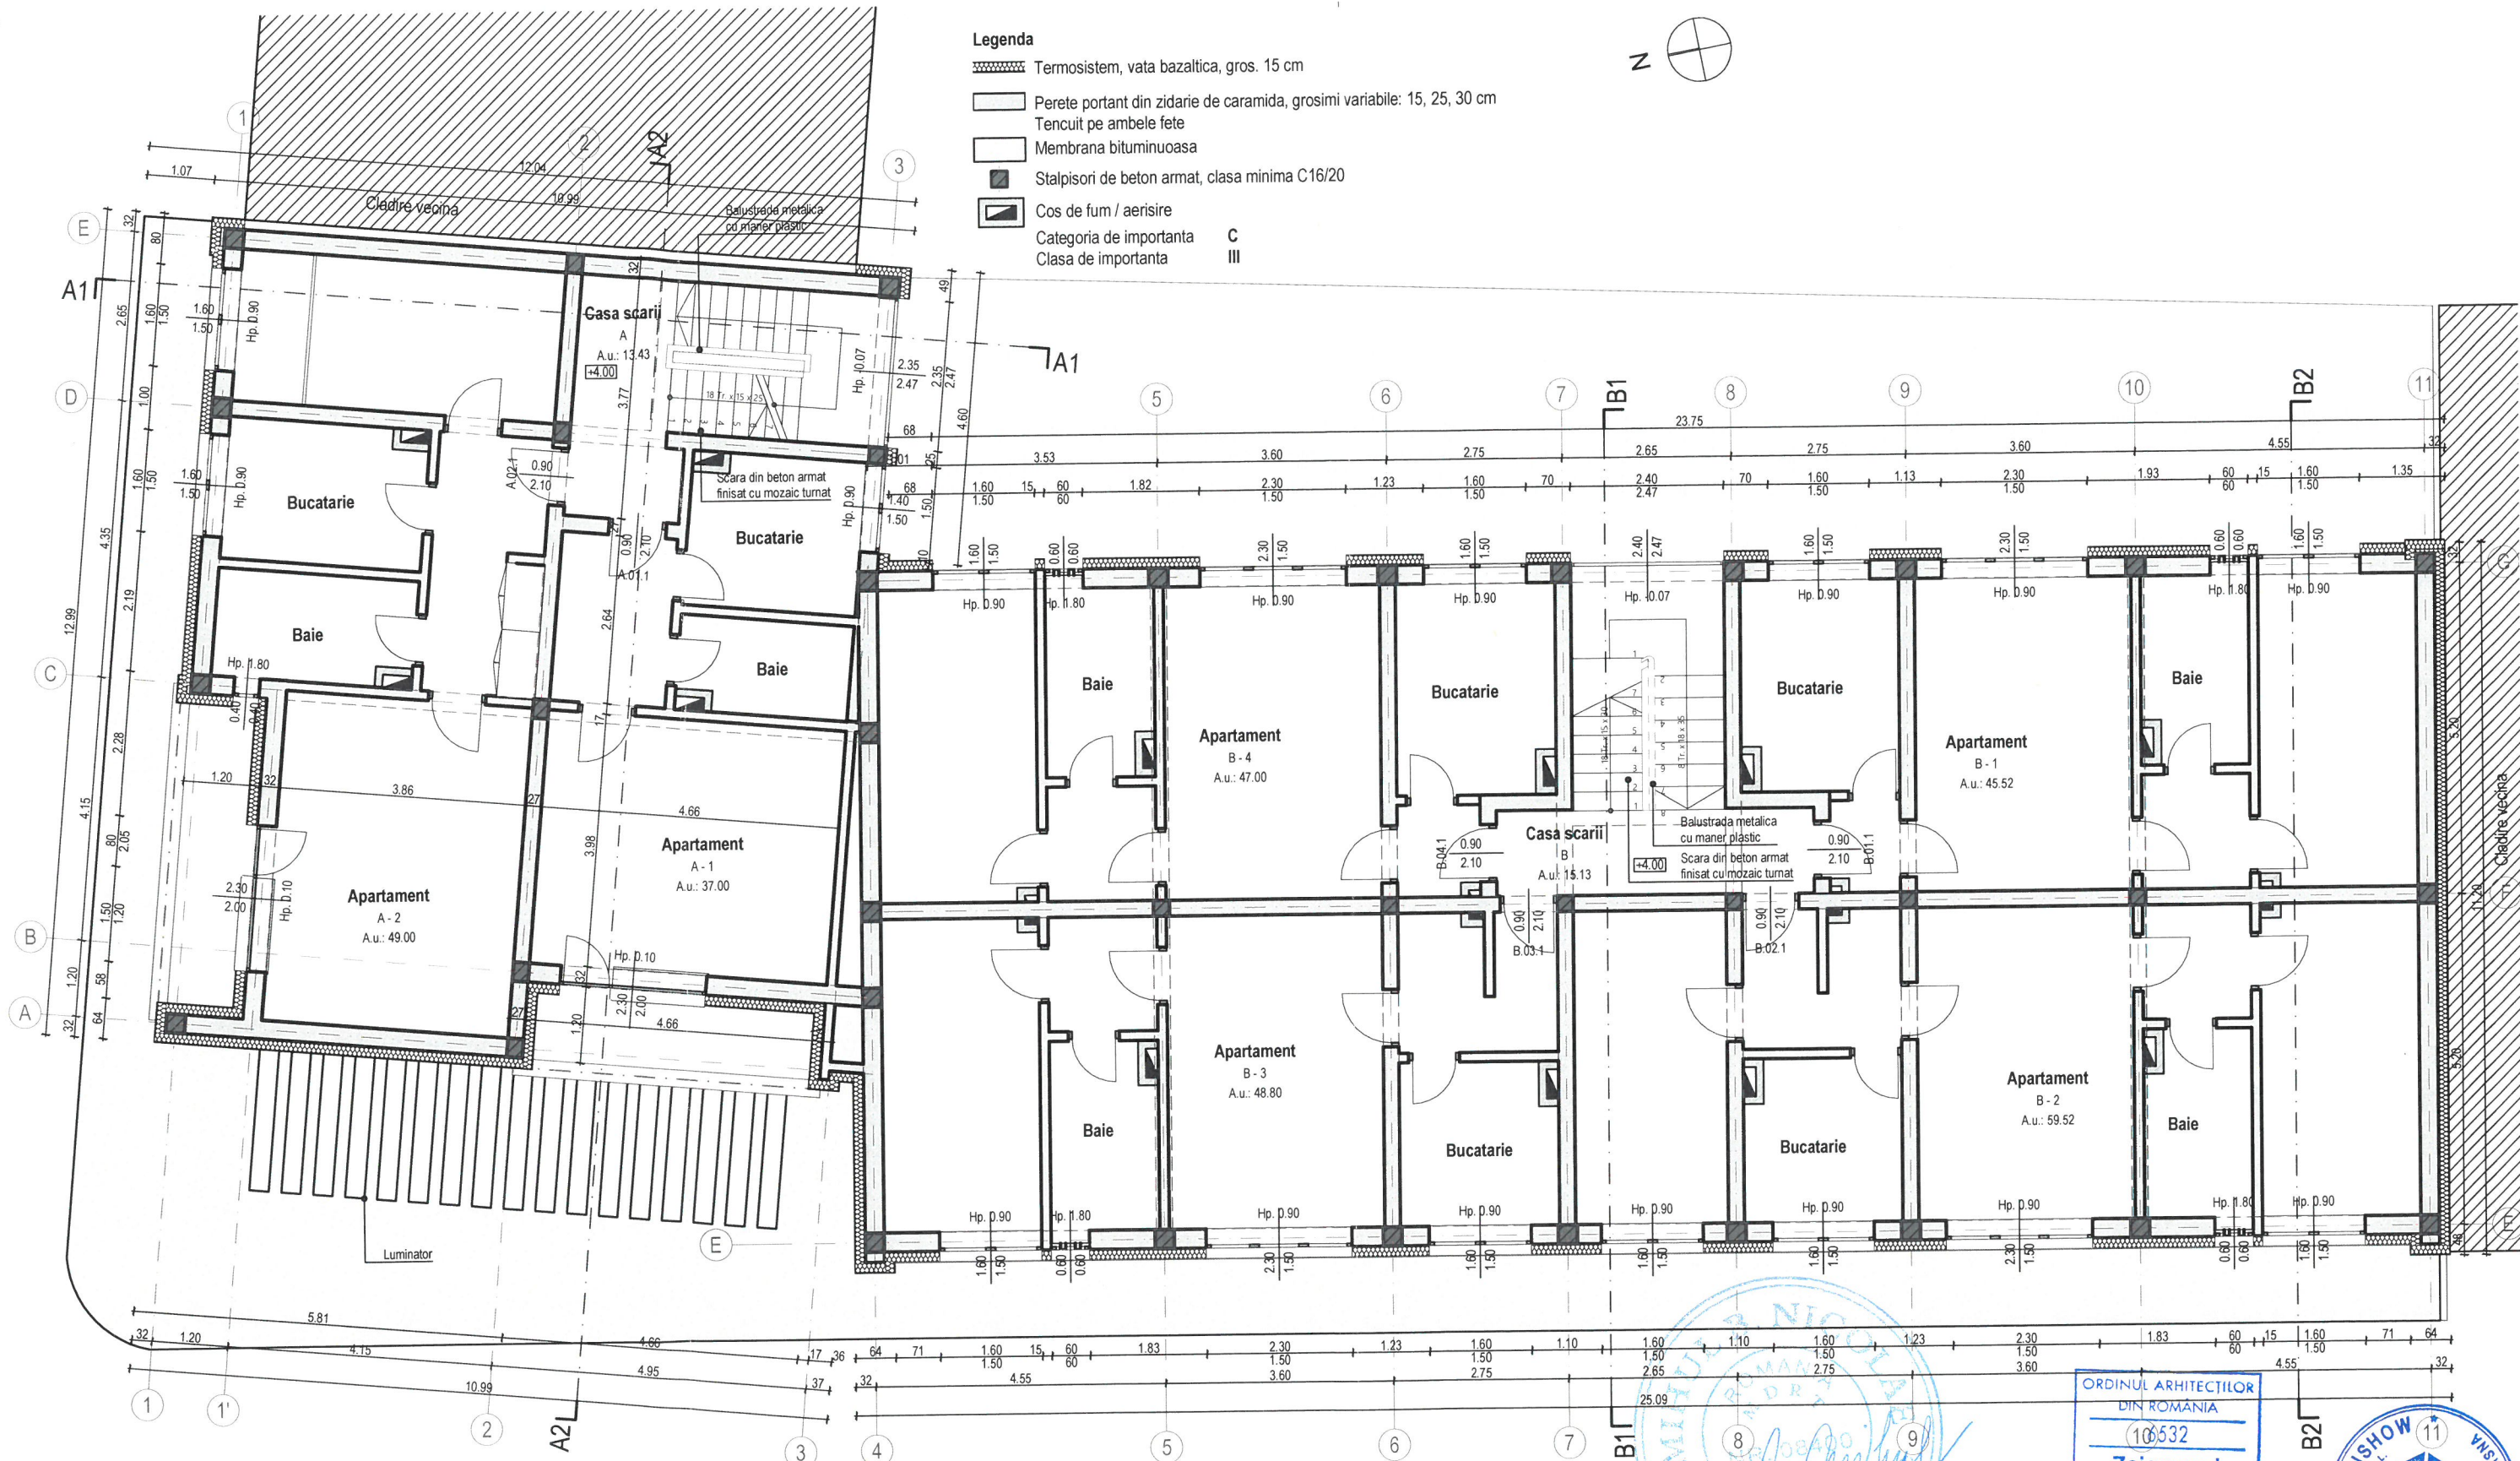


Acest document este proprietatea intelectuală a PLANSHOW S.R.L., respectiv am. Exprimăm Păi și năra sub modăta legi nr.1960 privind drepturile de autor. Utilizarea sa trebuie să se realizeze în condițiile celor pentru care a fost emisă. Nu este permisă reproducerea sau distribuția în altă formă decât cea în care este prezentată.				
	Ing.	A1	cu drept de semnătură	
Verificator	Nume	Semnatura	Cerinta	Referat/Expertiza nr./Data

<p>PLANSHOW S.R.L.</p> <p>SF. GHEORGHE, 520023, str. GORDI FERENC, nr. 19, bl. 5, sc. A et 3 ap. 7, jud. COVASNA, CUI RO 33168397, nr. reg. com. 414/125/2014, tel. +40 741 919 671, e-mail: office@planshow.ro</p>				Beneficiar:	Municipiul Sfântu Gheorghe	Pr. nr.	17 / 2019
Localitate:	Mun. Sfântu Gheorghe, str. Libertății, bl. 7 sc. A, B, jud. Covasna	Localitate:	Mun. Sfântu Gheorghe, str. Libertății, bl. 7 sc. A, B, jud. Covasna	Titlu proiect:	Lucrări de reabilitare termică a blocului de locuințe - Strada Libertății Bl. 7, Sc. A, B - Faza D.A.L.I. -	Faza:	D.A.L.I.
Proiectat	arh. Zsigmond P.	Semnatura		Data:		Titlu plansa:	Plansa nr.
Intocmit	stud. arh. Simon N.			NOI. 2019			Ap.03

Legenda


- Termosistem, vata bazaltica, gros. 15 cm
- Perete portant din zidarie de caramida, grosimi variabile: 15, 25, 30 cm
Tencuit pe ambele fete
- Membrana bituminoasa
- Stalpisori de beton armat, clasa minima C16/20
- Cos de fum / aerisire
- Categoria de importanta C
- Clasa de importanta III

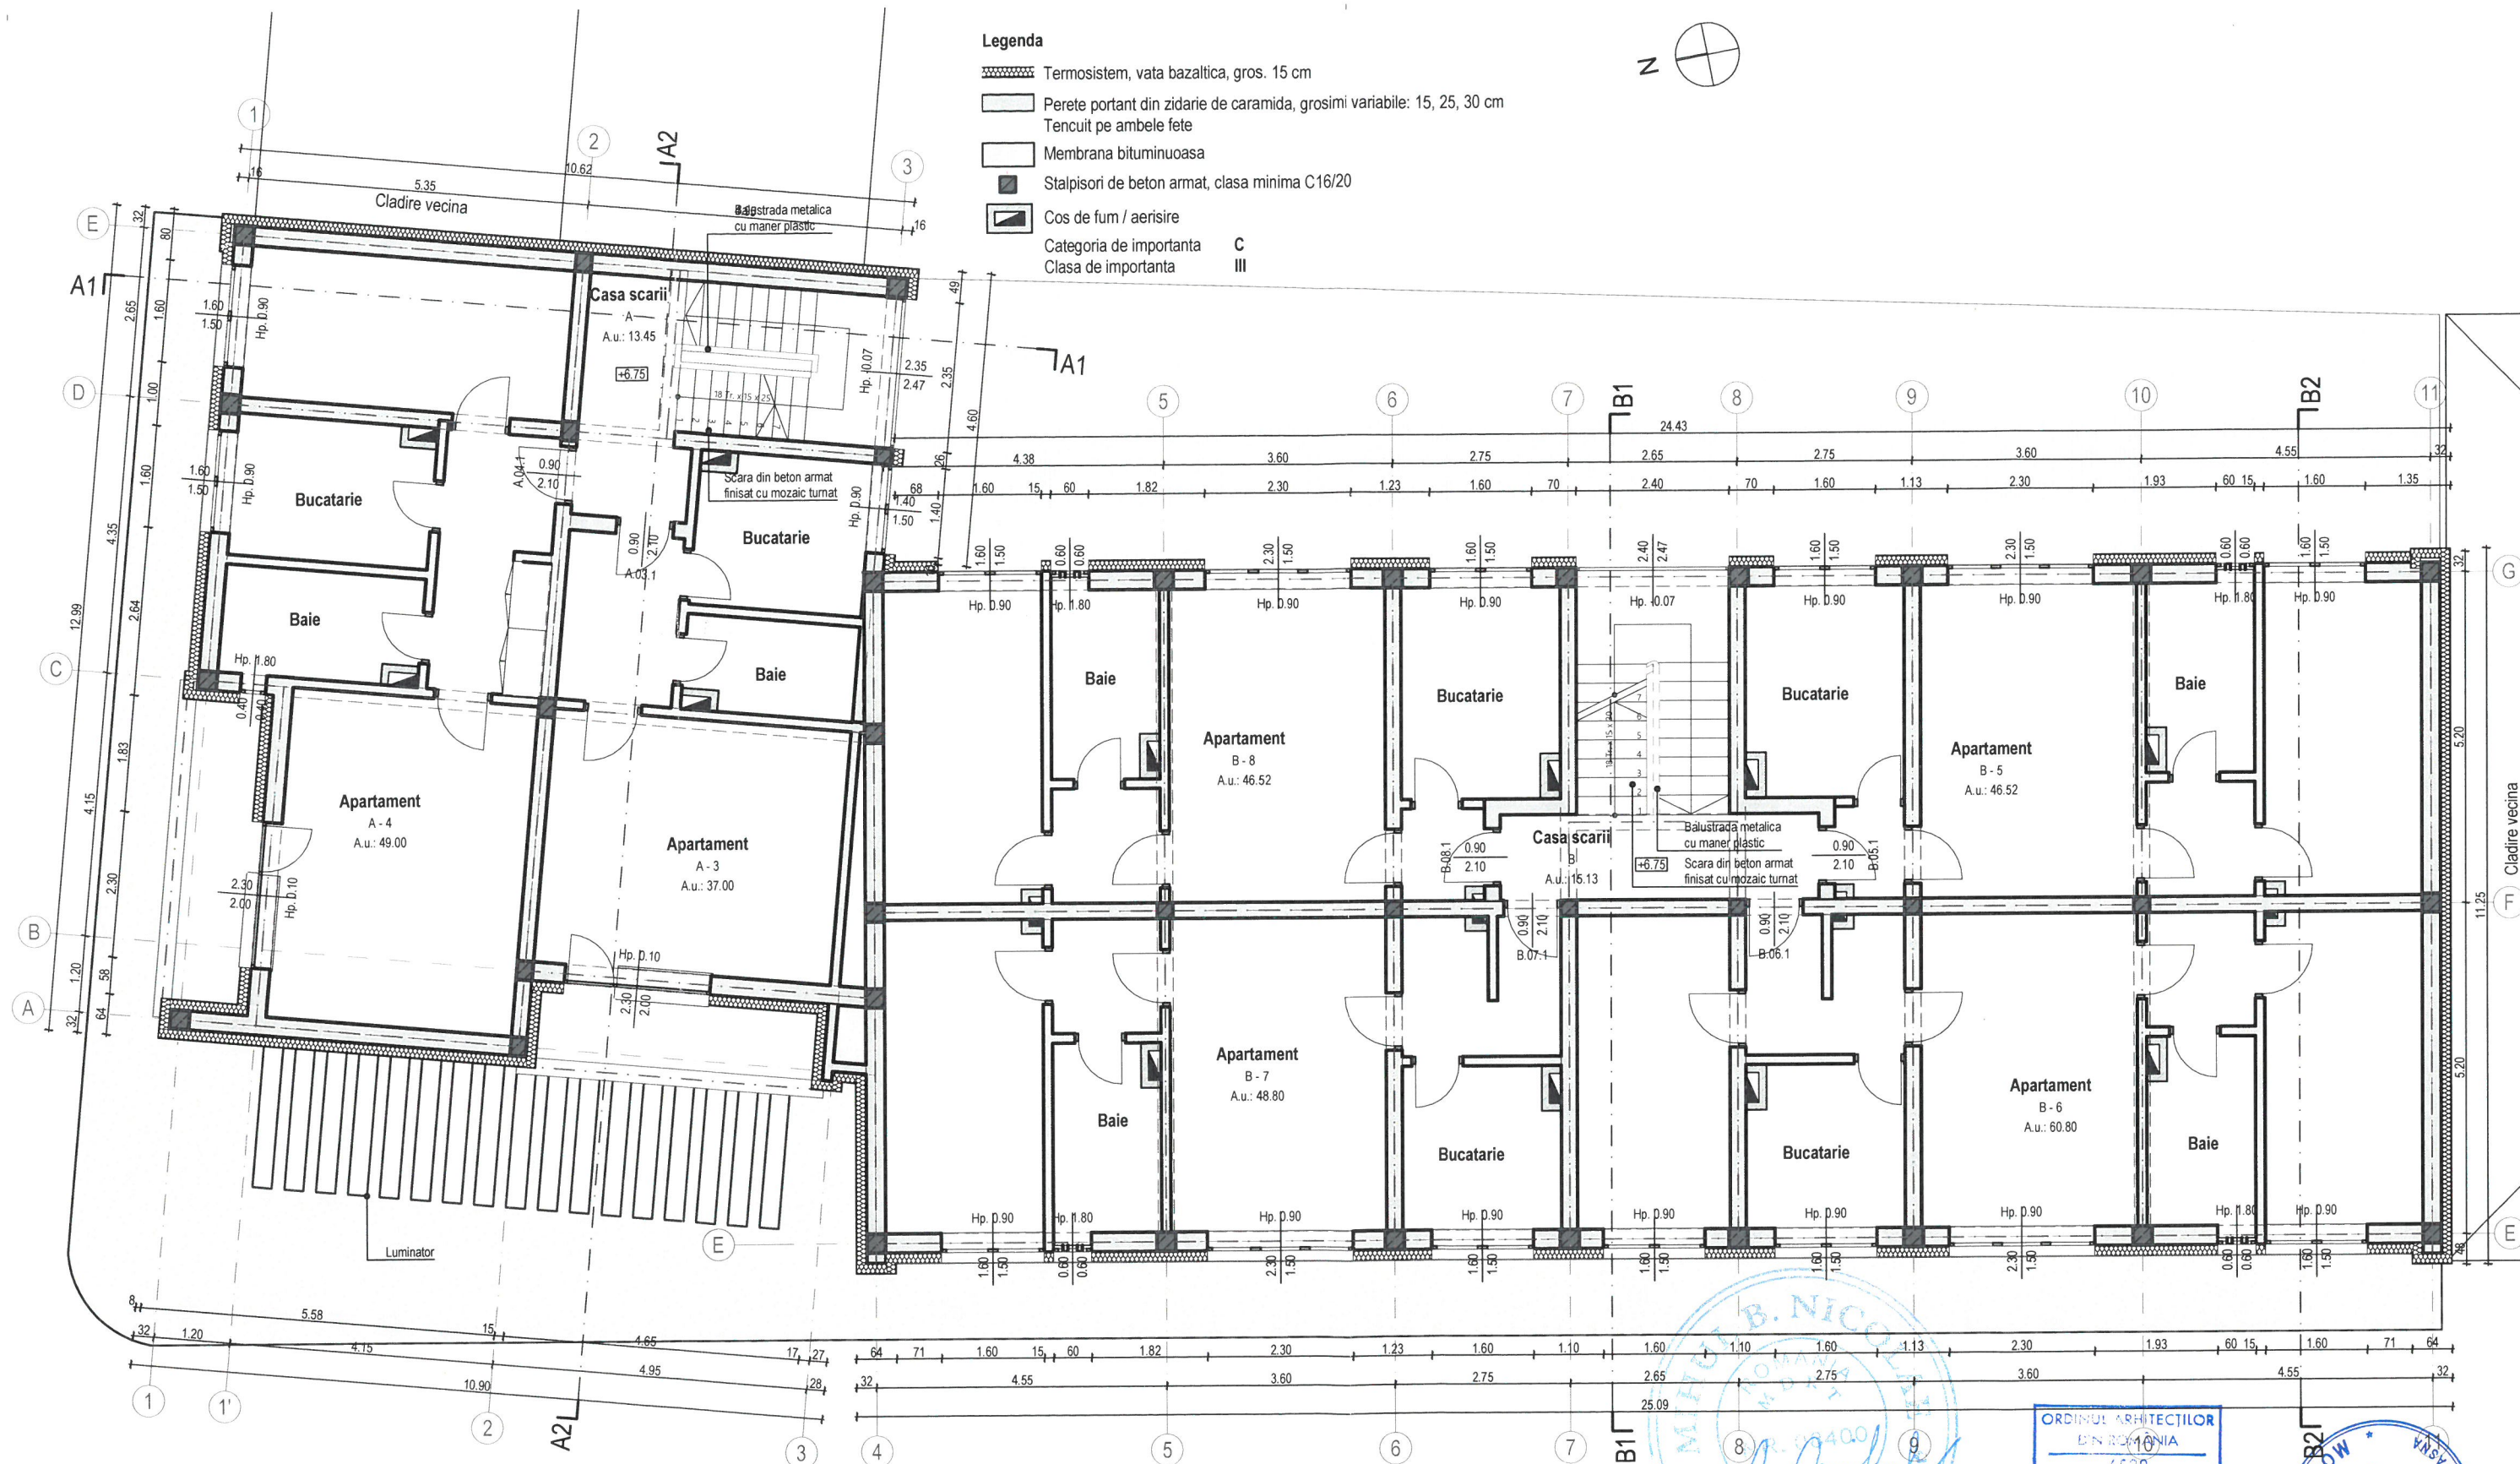

Acest document este proprietatea intelectuală a PLANSHOW S.R.L., respectiv arh. Zsigmond P. și este sub incidența Legii 84/1996 privind drepturile de autor. Utilizarea sa trebuie să se facă conform legii pentru scopuri de proiectare, fiind interzisă reproducerea și distribuția pe orice suport, inclusiv electronic, fără acordul expres al autorului.

Acest document este proprietatea intelectuală a PLANSHOW S.R.L., respectiv aln. Zeigmond Păi și infra sub incidența legii 67/1996 privind drepturile de autor. Utilizarea sa trebuie să se realizeze în conformitate cu legislația în vigoare. Reproducerea sau difuzarea în altă formă decât cea expresivă este interzisă.				
	Ing.	A1		
Verificator	Nume	Semnatura	Cerinta	Referat/Expertiza nr./Data

	Beneficiar:	Municipiul Sfântu Gheorghe		Pr. nr.
	Localitate:	Mun. Sfântu Gheorghe, str. Libertății, bl. 7 sc. A, B, jud. Covasna		17 / 2019
	Titlu proiect:	Lucrări de reabilitare termică a blocului de locuințe - Strada Libertății Bl. 7, Sc. A, B - Faza D.A.L.I. -		Faza:
	Titlu plansa:	Plan etaj 2 - Propus		Plansa nr. Ap.04
Specificatie	Nume	Semnatura	Scara:	
Sef proiect	arh. Zsigmond P.		1:100	
Proiectat	arh. Zsigmond P.		Data:	
Intocmit	stud. arh. Simon N.		NOI. 2019	

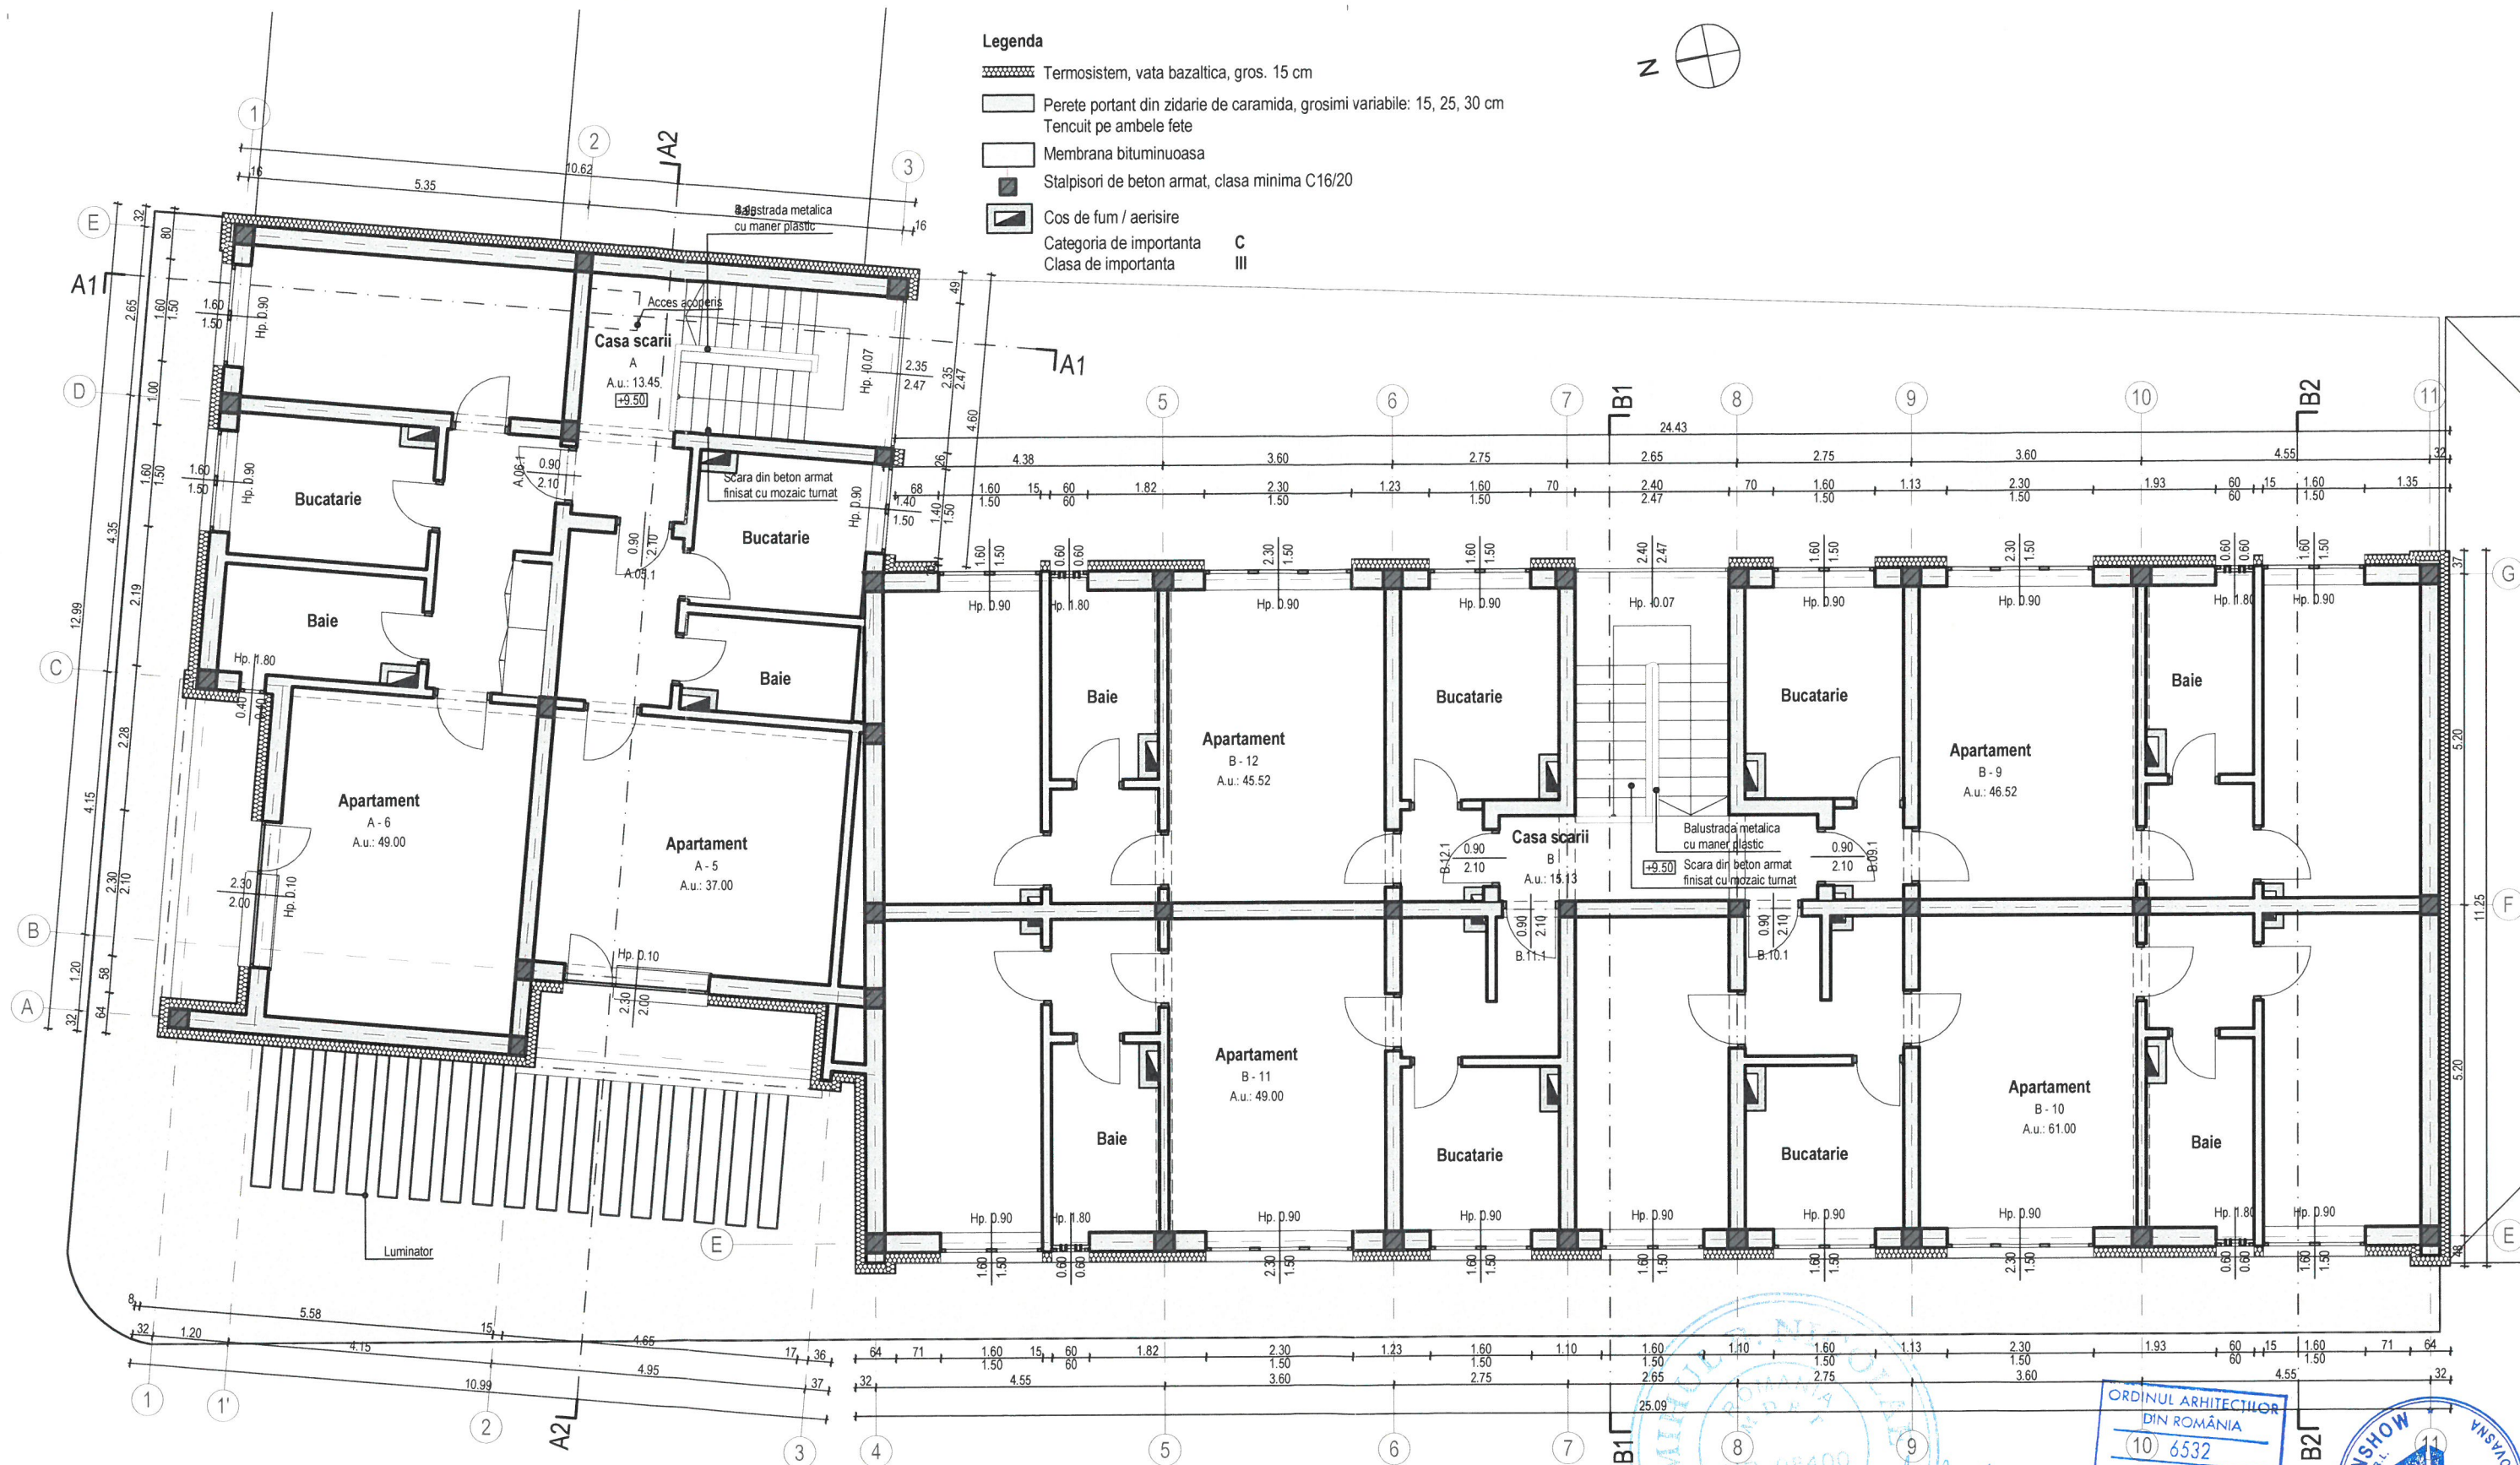


Acest document este proprietatea intelectuală a PLANSHOW S.R.L. respectiv arh. Zorandru Paul și nu se poate utiliza sub incidența legii 8/1996 privind drepturile de autor. Utilizarea sa trebuie să se conformeze dispozițiilor legale pentru care a fost concepută. Interzisă reproducerea și difuzarea fără autorizație expresa a autorului.				
	Ing.	A1	cu drept de semnătură	
Verificator	Nume	Semnatura	Cerinta	Referat/Expertiza nr./Data

PLANSHOW S.R.L.		SF. GHEORGHE, 520023, str. GODRI FERENC, nr. 19, bl. 5, sc. A, et. 3, ap. 7, jud. COVASNA, cui. RO 33168397, nr. reg. com. J14/125/2014, tel. +40 741 919 671, e-mail: office@planshow.ro		Beneficiar: Municipiul Sfântu Gheorghe Localitate: Mun. Sfântu Gheorghe, str. Libertății, bl. 7 sc. A, B, jud. Covasna Titlu proiect: Lucrări de reabilitare termică a blocului de locuințe - Strada Libertății Bl. 7, Sc. A, B - Faza D.A.L.I. - Titlu plansa: Plan etaj 3 - Propus	Pr. nr. 17 / 2019 Faza: D.A.L.I. Plansa nr. Ap.05
Specificatie	Nume	Semnatura	Scara: 1:100		
Sef proiect	arh. Zsigmond P.				
Proiectat	arh. Zsigmond P.		Data: NOI. 2019		
Intocmit	stud. arh. Simon N.				


Legenda

- Atic tabla prevopsit electrostatic
 - Membrana bituminuoasa
 - Cos de fum / aerisire
- Categoria de importanta C
Clasa de importanta III

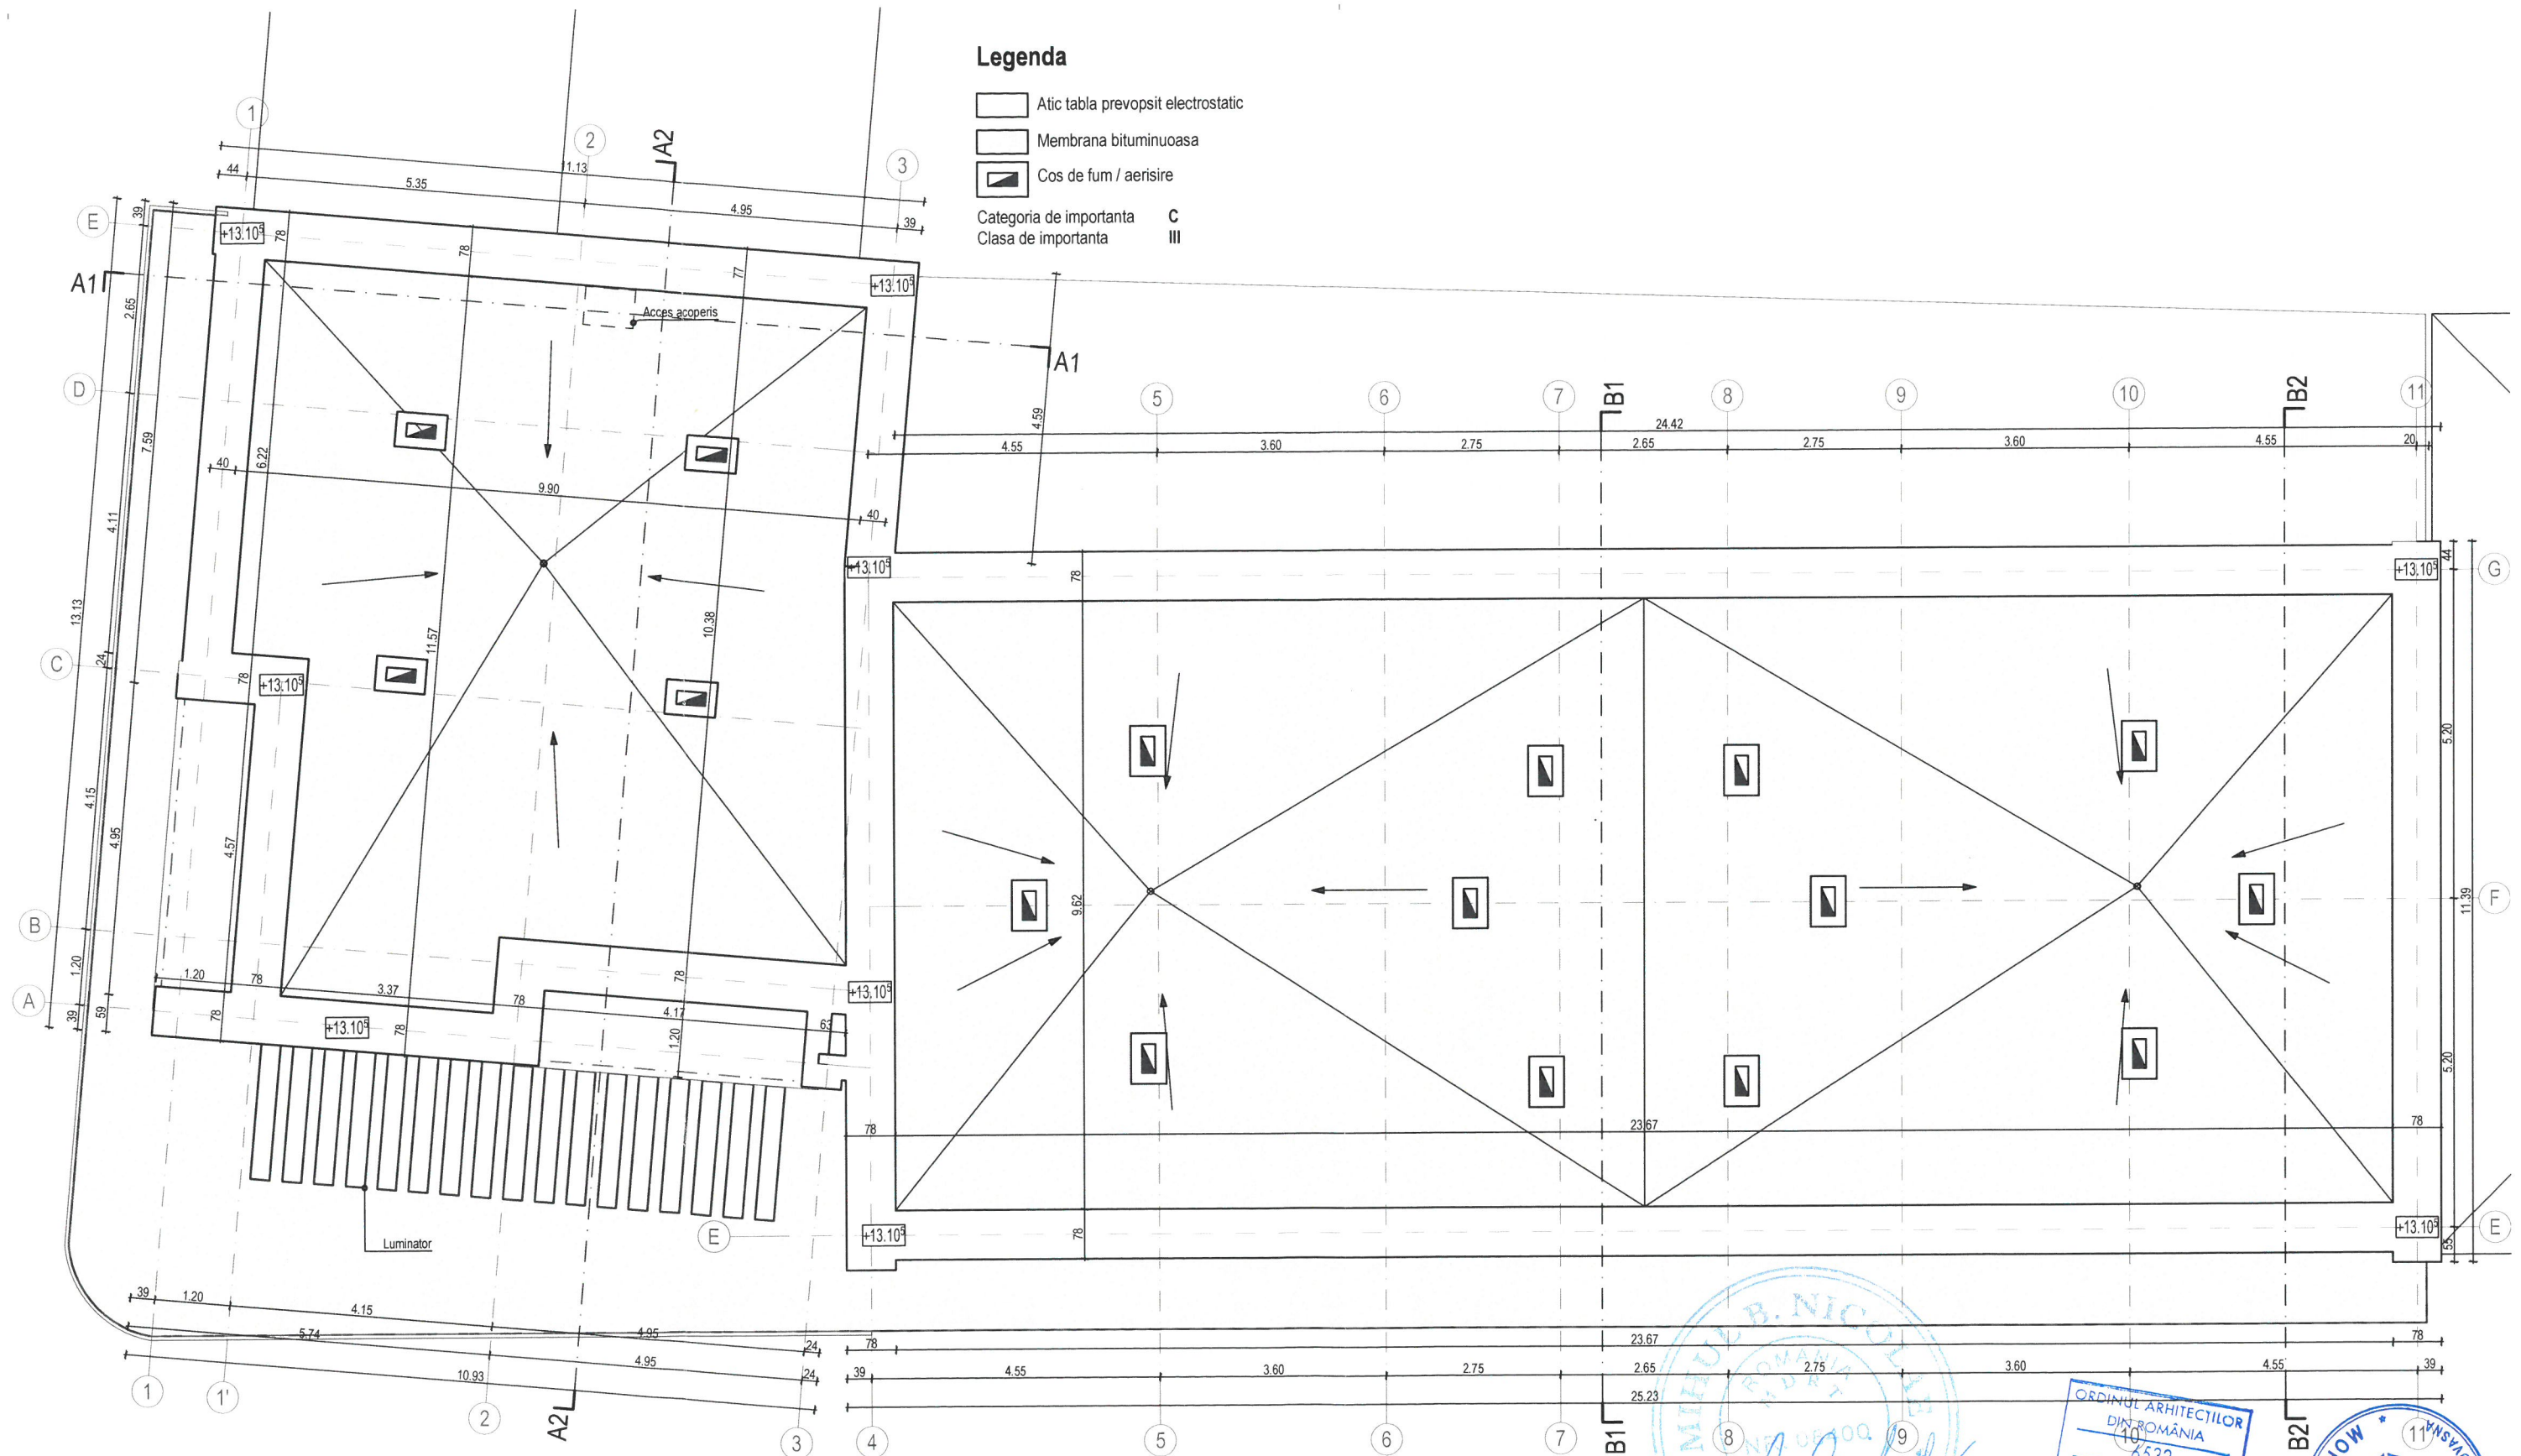

Verificator	Ing.	A1	Referat/Expertiza nr./Data
	Nume	Semnatura	

Specificatie	Nume	Semnatura	Scara:	Beneficiar:	Pr. nr.
Sef proiect	arh. Zsigmond P.		1:100	Localitate:	17 / 2019
Proiectat	arh. Zsigmond P.		Data:	Titlu proiect:	Faza:
Intocmit	stud. arh. Simon N.		NOI. 2019	Titlu plansa:	D.A.L.I.
					Plansa nr.
					Ap.06

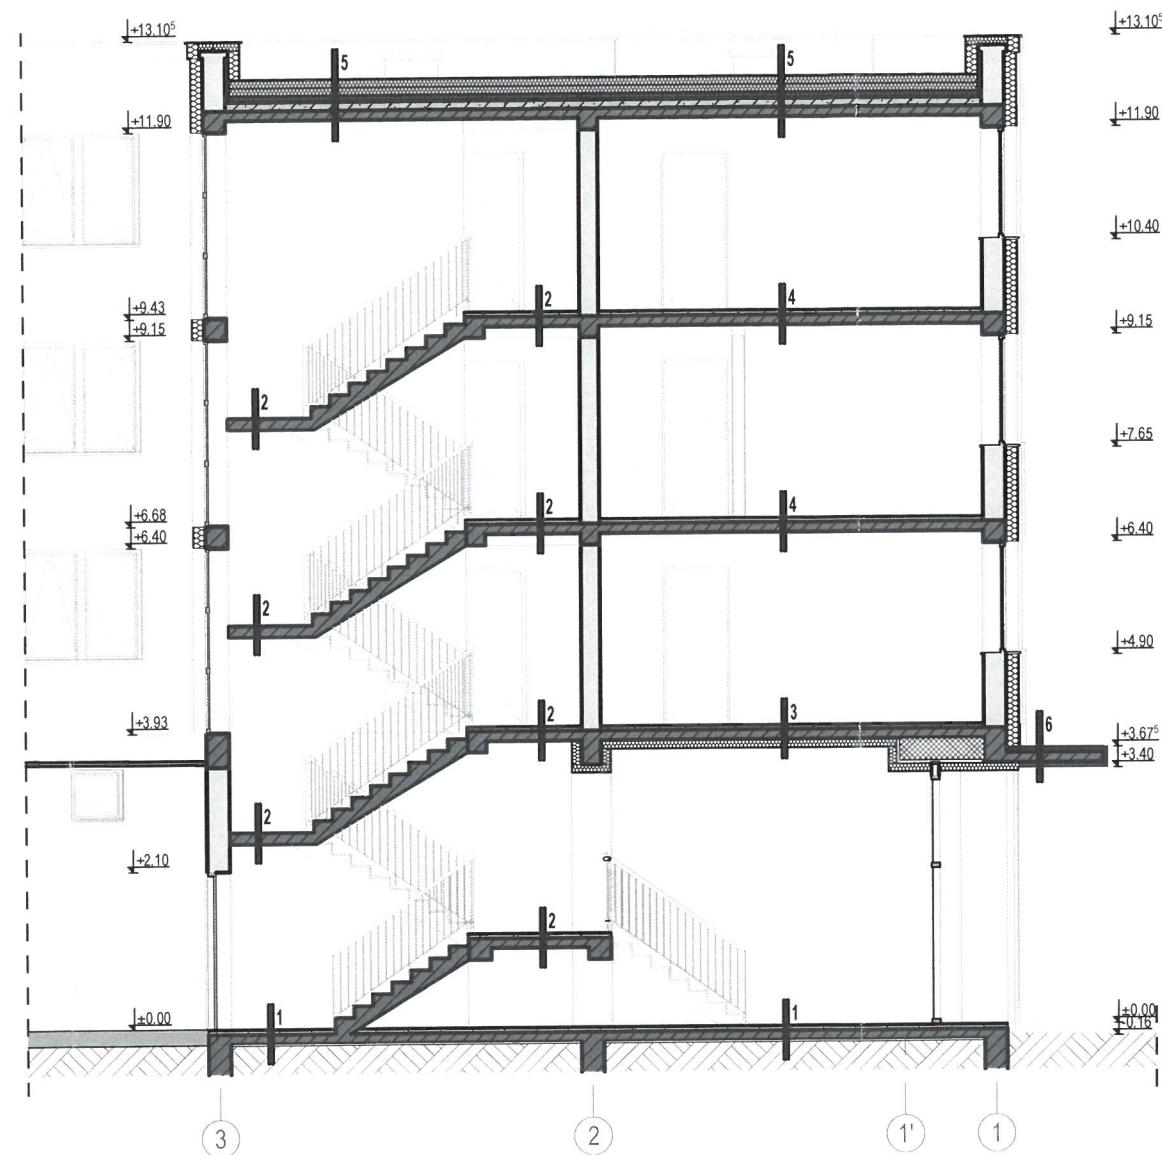


Legendă


- | | | |
|---|--|---|
| 1 | Pardoseală mozaic
Șapă de egalizare
Placă de beton slab armat
Substraturi | |
| 2 | Pardoseală mozaic
Șapă de egalizare
Placă de beton armat
Tencuială interioară | |
| 3 | Pardoseală
Șapă de egalizare
Placă de beton armat
Tencuială interioară existentă
Termosistem din vată minerală
Tencuială interioară | 10 cm
1 cm |
| 4 | Pardoseală
Șapă de egalizare
Placă de beton armat
Tencuială interioară | |
| 5 | Hidroizolație cu ardezie
Membrană hidroizolantă
Strat de difuzie
Termoizolație polistiren extrudat
Substraturi existente | 1 strat
1 strat
1 strat
20 cm |
| 6 | Hidroizolație cu ardezie
Membrană hidroizolantă
Strat de difuzie
Termoizolație polistiren extrudat
Substraturi existente
Termoizolație polistiren extrudat
Tencuială exterioră | 1 strat
1 strat
1 strat
5 cm
5 cm
1 cm |



Acest document este proprietatea intelectuală a PLANSHOW S.R.L., respectiv arh. Zsigmond Pál, eliberat sub semnatura sa în conformitate cu legea 8/1996 privind drepturile de autor. Utilizarea sa trebuie să fie conformă cu scopul pentru care a fost elaborat, fiind interzisă reproducerea și difuzarea fără autorizarea expresă a autorului.

	Ing.		A1	
Verificator	Nume	Semnatura	Cerinta	Referat/Expertiza nr./Data

 SF. GHEORGHE, 520023, str. GORDI FERENC, nr. 19, bl. 5 sc. A, et. 3, ap. 7, jud. COVASNA, CUI RO 33158397, nr. reg. com. J14/125/2014, tel. 0741 919 671, e-mail: office@planshow.ro				Beneficiar:	Municipiul Sfântu Gheorghe	Pr. nr.
Specificatie	Nume	Semnatura	Scara:	Localitate:	Mun. Sfântu Gheorghe, str. Libertății, bl. 7 sc. A, B, jud. Covasna	17 / 2019
Sef proiect	arh. Zsigmond P.		1:100	Titlu proiect:	Lucrări de reabilitare termică a blocului de locuințe - Strada Libertății Bl. 7, Sc. A, B - Faza D.A.L.I. -	Faza: D.A.L.I.
Proiectat	arh. Zsigmond P.		Data:	Titlu plansa:		Plansa nr.
Intocmit	stud. arh. Simon N.		NOI. 2019		Secțiunea A1 - Propus	Ap.07

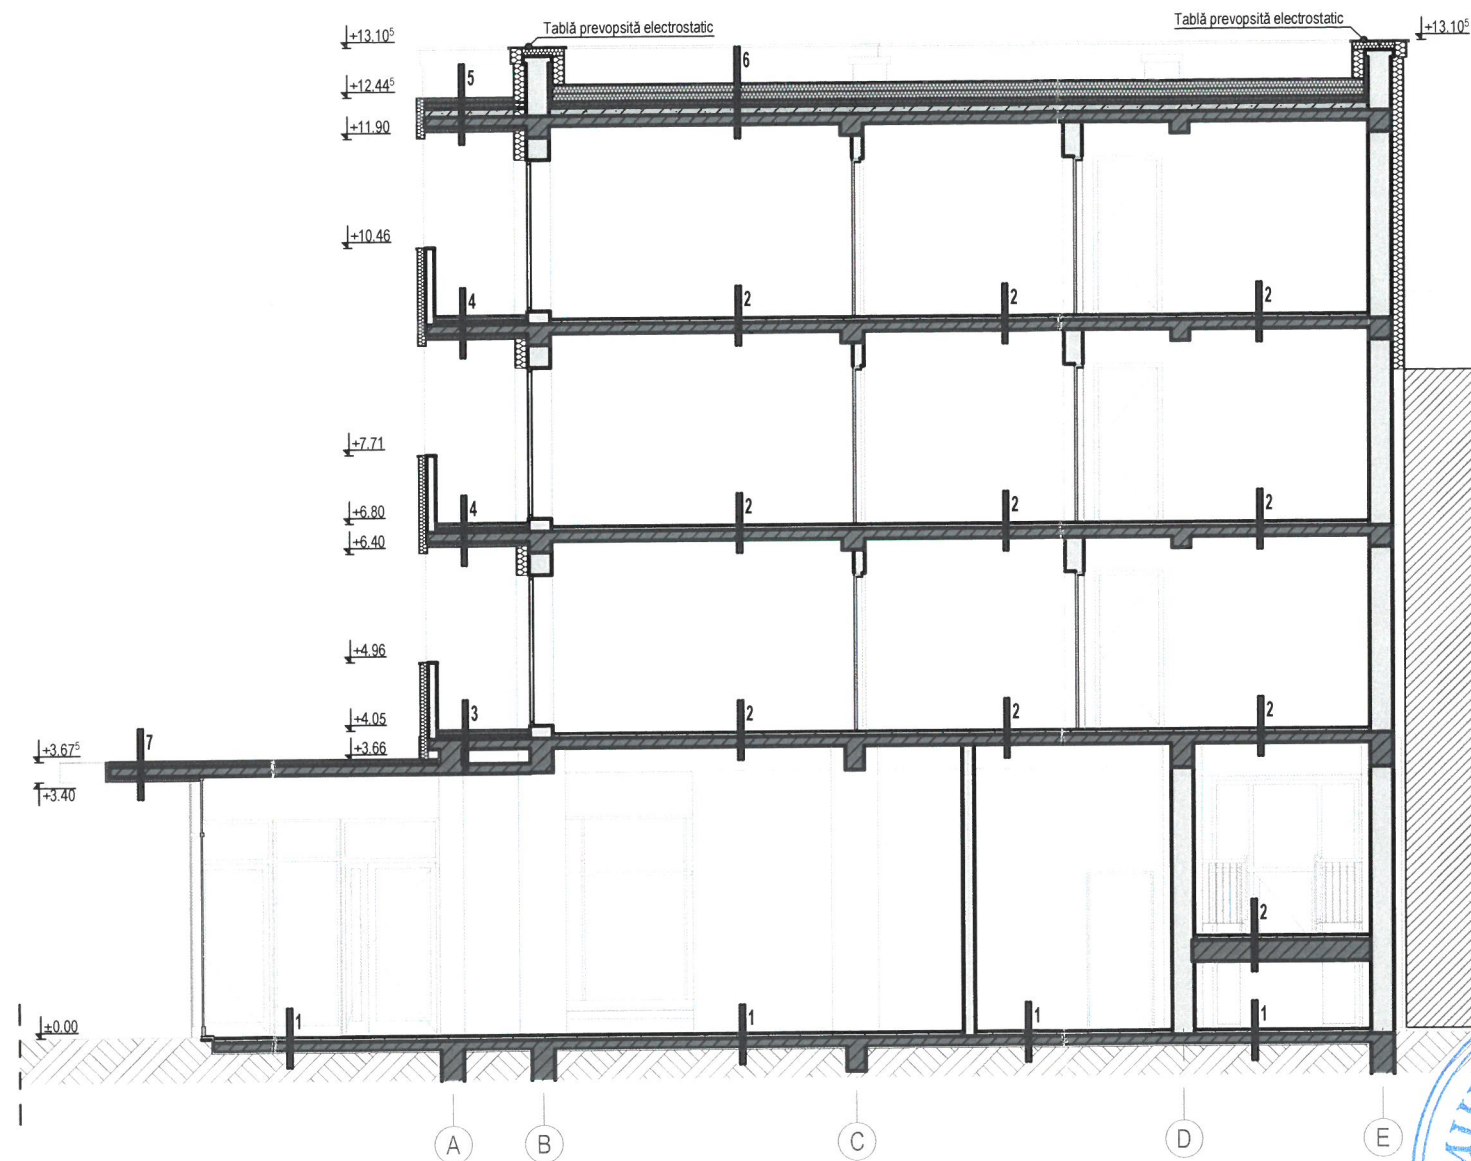

Legendă


- Pardoseală mozaic
Șapă de egalizare
Placă de beton slab armat
Substraturi
- Pardoseală
Șapă de egalizare
Placă de beton armat
Tencuială interioară
- Gresie
Șapă de egalizare
Termoizolație polistiren extrudat
Placă beton armat
Substraturi existente
- Gresie
Șapă de egalizare
Termoizolație polistiren extrudat
Placă beton armat
Substraturi existente
Termoizolație polistiren extrudat
Tencuială exterioară
- Strat de protecție hidroizolație
Hidroizolație
Termoizolație polistiren extrudat
Substraturi existente
- Strat de protecție hidroizolație
Hidroizolație
Termoizolație polistiren extrudat
Substraturi existente
- Hidroizolație cu ardezie
Membrană hidroizolantă
Strat de difuzie
Termoizolație polistiren extrudat
Substraturi existente
Termoizolație polistiren extrudat
Tencuială exterioară



Acest document este proprietatea intelectuală a PLANSHOW S.R.L., respectiv arh. Zsigmond Pál și intra sub incidența legii 8/1996 privind drepturile de autor. Utilizarea sa trebuie să fie conformă celei pentru care a fost elaborat, fiind interzisă reproducerea și difuzarea fără autorizarea expresă a autorului.

	Ing.		A1	
Verificator	Nume	Semnatura	Cerinta	Referat/Expertiza nr./Data

		SF. GHEORGHE, 520023, str. GODRI FERENC, nr. 19, bl. 5, sc. A, et. 3, ap. 7, jud. COVASNA, cui RO 33168397, nr. reg. com. J14/125/2014, tel. +40 741 919 671, e-mail: office@planshow.ro		Beneficiar:	Municipiul Sfântu Gheorghe	Pr. nr.	
Specificatie	Nume	Semnatura	Scara:	Localitate:	Mun. Sfântu Gheorghe, str. Libertății, bl. 7 sc. A, B, jud. Covasna	17 / 2019	
Sef proiect	arh. Zsigmond P.		1:100	Titlu proiect:	Lucrări de reabilitare termică a blocului de locuințe - Strada Libertății Bl. 7, Sc. A, B - Faza D.A.L.I. -	Faza:	D.A.L.I.
Proiectat	arh. Zsigmond P.		Data:	Titlu planșă:		Planșă nr.	
Intocmit	stud. arh. Simon N.		NOI. 2019		Secțiunea A2 - Propus	Ap.08	

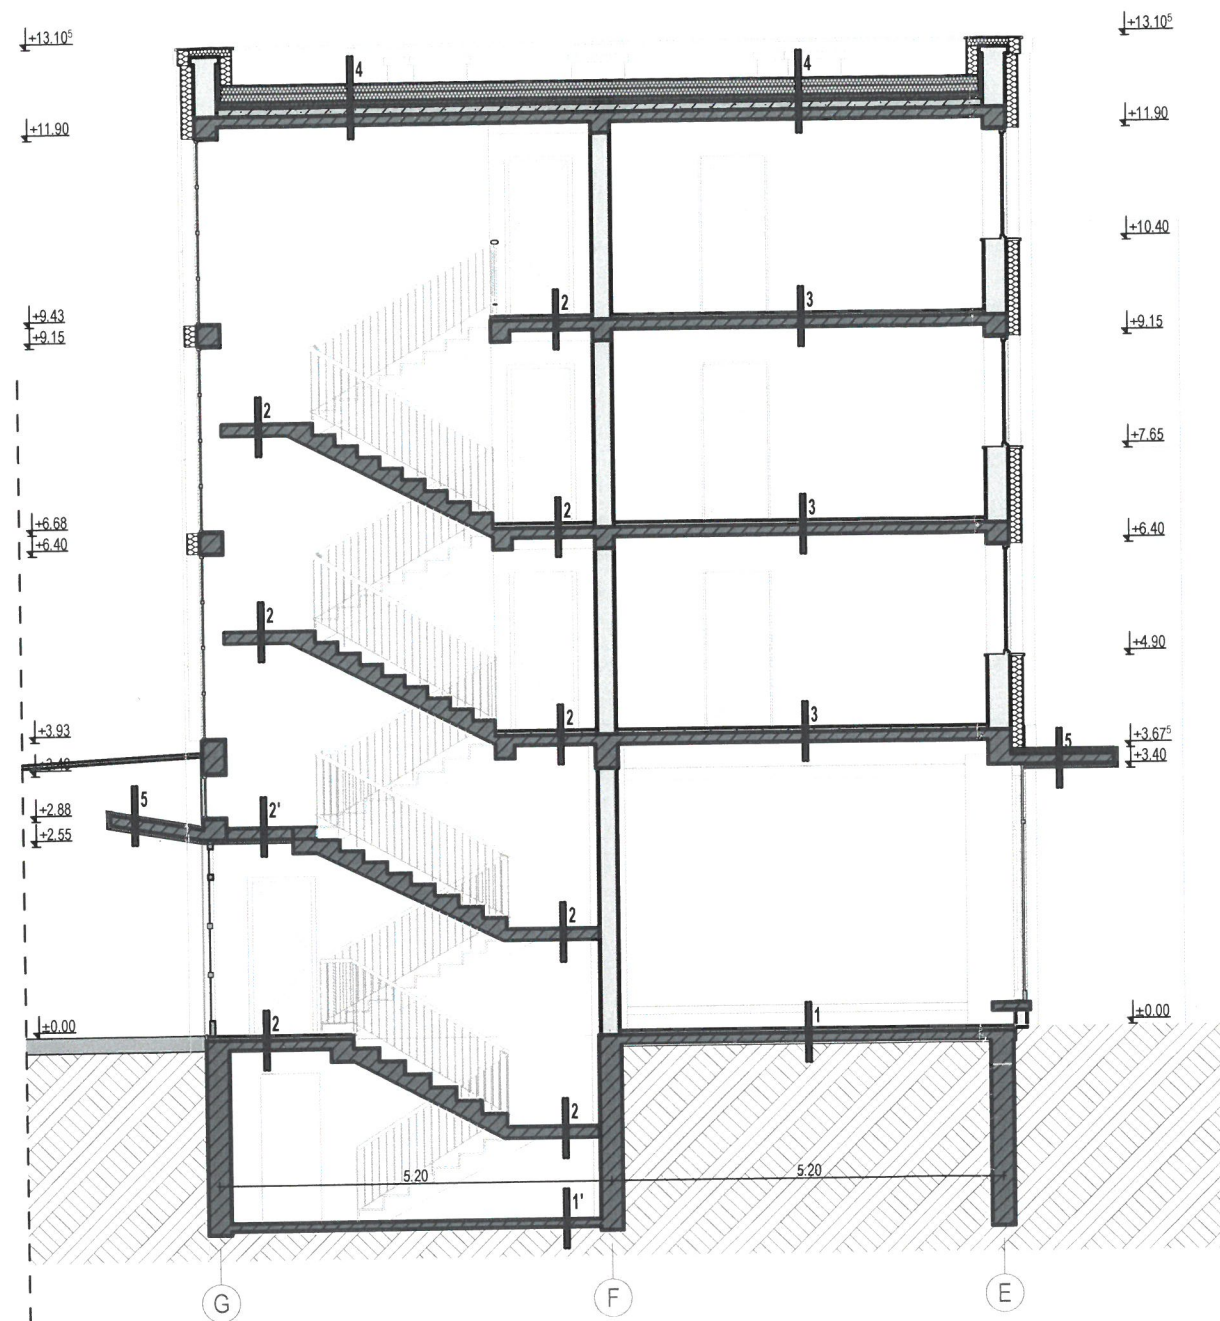

Legendă


- | | | |
|----|--|---|
| 1 | Pardoseală mozaic
Șapă de egalizare
Placă de beton slab armat
Substraturi | |
| 1' | Placă beton slab armat
Substraturi | |
| 2 | Pardoseală mozaic
Șapă de egalizare
Placă de beton armat
Tencuială interioară | |
| 2' | Pardoseală mozaic
Șapă de egalizare
Placă de beton armat
Tencuială interioară
Termoizolație polistiren extrudat
Tencuială interioară | 5 cm
1 cm |
| 3 | Pardoseală
Șapă de egalizare
Placă de beton armat
Tencuială interioară | |
| 4 | Hidroizolație cu ardezie
Membrană hidroizolantă
Strat de difuzie
Termoizolație polistiren extrudat
Substraturi existente | 1 strat
1 strat
1 strat
20 cm |
| 5 | Hidroizolație cu ardezie
Membrană hidroizolantă
Strat de difuzie
Termoizolație polistiren extrudat
Substraturi existente
Placă beton armat
Termoizolație polistiren extrudat
Tencuială exterioară | 1 strat
1 strat
1 strat
5 cm
1 cm |



Acest document este proprietatea intelectuală a PLANSHOW S.R.L., respectiv arh. Zsigmond Pál și intra sub incidența legii 8/1996 privind drepturile de autor. Utilizarea sa trebuie să fie conformă celei pentru care a fost elaborat, fiind interzisă reproducerea și difuzarea fără autorizarea expresă a autorului.

	Ing.		A1	
Verificator	Nume	Semnatura	Cerinta	Referat/Expertiza nr./Data


		SF. GHEORGHE, 520023, str. GORDI FERENC, nr. 19, bl. 5, sc. A, et. 3, ap. 7, jud. COVASNA, cui RO 33168397, nr. reg. com. J14/125/2014, tel. +40 741 919 671, e-mail: office@planshow.ro		Beneficiar:	Municipiul Sfântu Gheorghe	Pr. nr.	
Specificatie	Nume	Semnatura	Scara:	Localitate:	Mun. Sfântu Gheorghe, str. Libertății, bl. 7 sc. A, B, jud. Covasna	17 / 2019	
Sef proiect	arh. Zsigmond P.		1:100	Titlu proiect:	Lucrări de reabilitare termică a blocului de locuințe - Strada Libertății Bl. 7, Sc. A, B - Faza D.A.L.I. -	Faza:	D.A.L.I.
Proiectat	arh. Zsigmond P.		Data:	Titlu plansa:		Plansa nr.	
Intocmit	stud. arh. Simon N.		NOI. 2019		Secțiunea B1 - Propus	Ap.09	

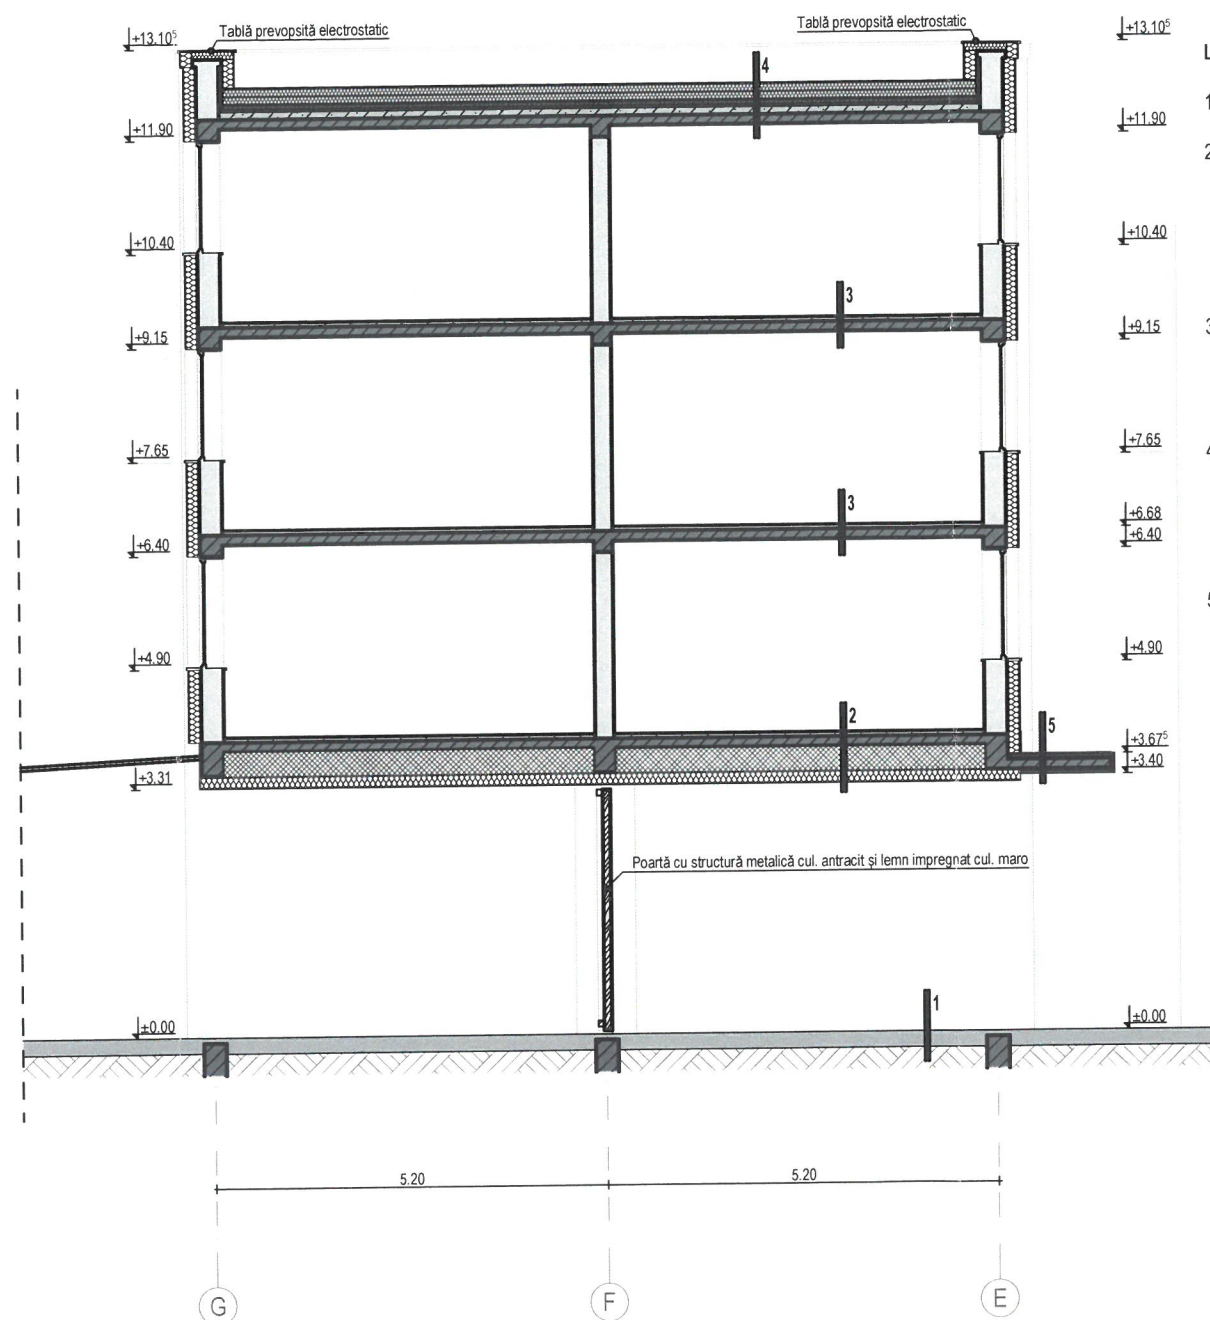

Legendă


- | | | |
|---|---|---|
| 1 | Pavaj existent | |
| 2 | Pardoseală
Șapă de egalizare
Placă de beton armat
Gol de aer pentru tubulatură
Termoizolație vată minerală
Tencuială exterioră | 10 cm
1 cm |
| 3 | Pardoseală
Șapă de egalizare
Placă de beton armat
Tencuială interioară | |
| 4 | Hidroizolație cu ardezic
Membrană hidroizolantă
Strat de difuzie
Termoizolație polistiren extrudat
Substraturi existente | 1 strat
1 strat
1 strat
20 cm |
| 5 | Hidroizolație cu ardezic
Membrană hidroizolantă
Strat de difuzie
Termoizolație polistiren extrudat
Substraturi existente
Placă beton armat
Termoizolație polistiren extrudat
Tencuială exterioră | 1 strat
1 strat
1 strat
5 cm

5 cm
1 cm |

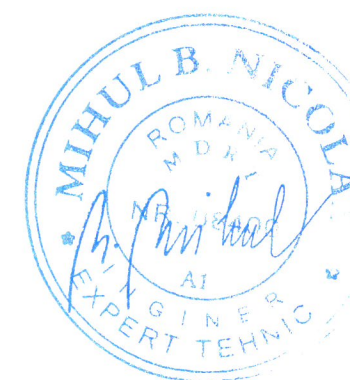


Acest document este proprietatea intelectuală a PLANSHOW S.R.L., respectiv arh. Zsigmond Pál și intra sub incidența legii 8/1996 privind drepturile de autor. Utilizarea sa trebuie să fie conformă celei pentru care a fost elaborat, fiind interzisă reproducerea și difuzarea fără autorizația expresă a autorului.

	Ing.		A1	
Verificator	Nume	Semnatura	Cerinta	Referat/Expertiza nr./Data

		SF. GHEORGHE, 520023, str. GODRI FERENC, nr. 19, bl. 5, sc. A, et. 3, ap. 7, jud. COVASNA, CUIR. RO 33168397, nr. reg. com. J14/125/2014, tel. +40 741 919 671, e-mail: office@planshow.ro		Beneficiar:	Municipiul Sfântu Gheorghe	Pr. nr.	17 / 2019
Specificatie	Nume	Semnatura	Scara:	Localitate:	Mun. Sfântu Gheorghe, str. Libertății, bl. 7 sc. A, B, jud. Covasna	Faza:	D.A.L.I.
Sef proiect	arh. Zsigmond P.		1:100	Titlu proiect:	Lucrări de reabilitare termică a blocului de locuințe - Strada Libertății Bl. 7, Sc. A, B - Faza D.A.L.I. -	Plansa nr.	Ap.10
Proiectat	arh. Zsigmond P.		Data:	Titlu plansa:	Secțiunea B2 - Propus		
Intocmit	stud. arh. Simon N.		NOI. 2019				



Fatada Nord

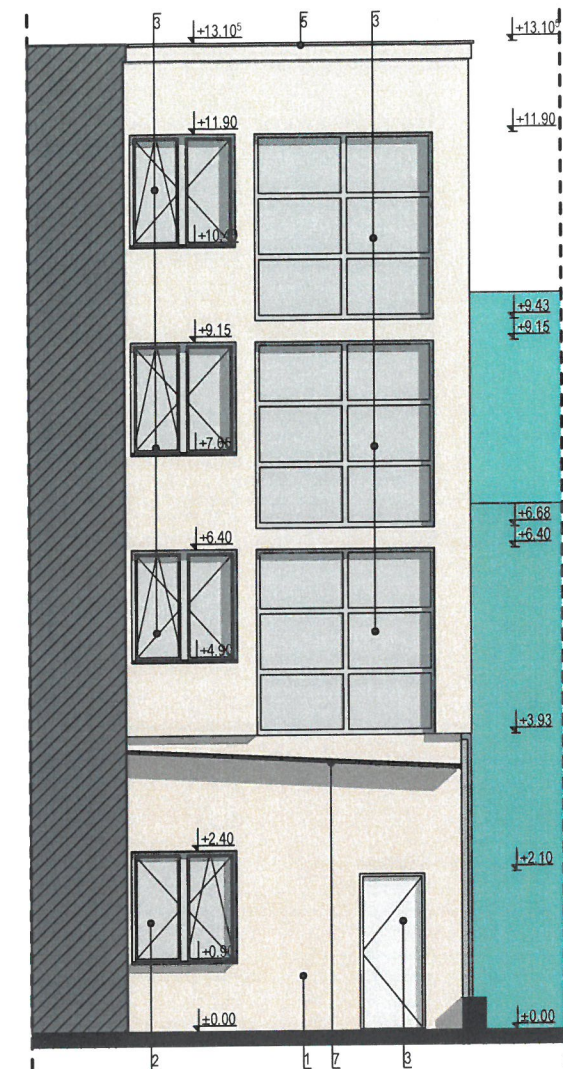

Fatada Sud

Legendă fațade

- 1 Tencuială pe termosistem, cul. bej
- 2 Tâmplărie existentă menținută
- 3 Tâmplărie PVC cu geam termopan
- 4 Poartă cu structură metalică cul. antracit și lemn impregnat cul. maro
- 5 Tablă prevopsită
- 6 Țeavă rotundă metalică
- 7 Încălțare panouri ondulate
- 8 Membrana bituminuoasă



Acest document este proprietatea intelectuală a PLANSHOW S.R.L., respectiv arh. Zsigmond Pál și intra sub incidența legii 8/1996 privind drepturile de autor. Utilizarea sa trebuie să fie conforma celei pentru care a fost elaborat, fiind interzisă reproducerea și difuzarea fără autorizația expresă a autorului.

	Ing.	A1	
Verificator	Nume	Semnatura	Referat/Expertiza nr./Data

		SF. GHEORGHE, 520023, str. GÖDRI FERENC, nr. 19, bl. 5, sc. A, et. 3, ap. 7, jud. COVASNA, cui. RO 33168397, nr. reg. com. J14/125/2014, tel. +40 741 919 671, e-mail: office@planshow.ro		Beneficiar:	Municipiul Sfântu Gheorghe	Pr. nr.	17 / 2019
Specificatie	Nume	Semnatura	Scara:	Localitate:	Mun. Sfântu Gheorghe, str. Libertății, bl. 7 sc. A, B, jud. Covasna	Faza:	D.A.L.I.
Sef proiect	arh. Zsigmond P.		1:100	Titlu proiect:	Lucrări de reabilitare termică a blocului de locuințe - Strada Libertății Bl. 7, Sc. A, B - Faza D.A.L.I. -	Plansa nr.	Ap.11
Proiectat	arh. Zsigmond P.		Data:	Titlu plansa:	Fațada Nord, Sud - Propus		
Intocmit	stud. arh. Simon N.		NOI. 2019				



Legendă fațade


- 1 Tencuială pe termosistem, cul. bej
- 2 Tâmplărie existentă menținută
- 3 Tâmplărie PVC cu geam termopan
- 4 Poartă cu structură metalică cul. antracit și lemn impregnat cul. maro
- 5 Tablă prevopsită
- 6 Țeavă rotundă metalică
- 7 Încălțitoare panouri ondulate
- 8 Membrana bituminuoasă



Acest document este proprietatea intelectuală a PLANSHOW S.R.L., respectiv arh. Zsigmond PÁL și intra sub incidența legii 8/1996 privind drepturile de autor. Utilizarea sa trebuie să fie conformă celei pentru care a fost elaborat, fiind interzisă reproducerea și difuzarea fără autorizarea expresă a autorului.

	Ing.		A1	
Verificator	Nume	Semnatura	Cerinta	Referat/Expertiza nr./Data

		SF. GHEORGHE, 520023 str. GÖDRI FERENC, nr. 19, bl. 5, sc. A, et. 3, ap. 7, jud. COVASNA, cui RO 33168397, nr. reg. com. J14/125/2014, tel. +40 741 919 671, e-mail: office@planshow.ro		Beneficiar:	Municipiul Sfântu Gheorghe	Pr. nr.	
Specificatie	Nume	Semnatura	Scara:	Localitate:	Mun. Sfântu Gheorghe, str. Libertății, bl. 7 sc. A, B, jud. Covasna	17 / 2019	
Sef proiect	arh. Zsigmond P.		1:100	Titlu proiect:	Lucrări de reabilitare termică a blocului de locuințe - Strada Libertății Bl. 7, Sc. A, B - Faza D.A.L.I. -	Faza:	D.A.L.I.
Proiectat	arh. Zsigmond P.		Data:	Titlu plansa:		Plansa nr.	
Intocmit	stud. arh. Simon N.		NOI. 2019		Fațada Vest - Propus	Ap.12	

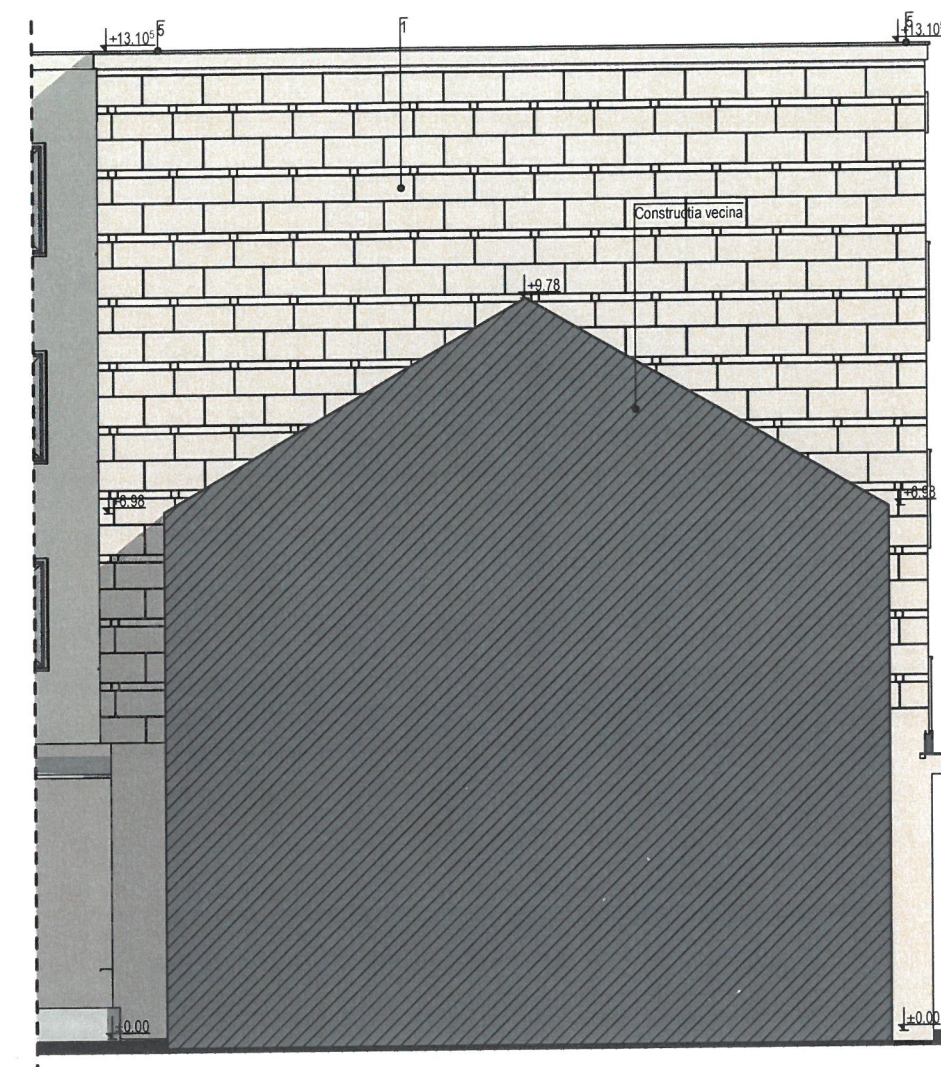


Legendă fațade


- 1 Tencuială pe termosistem, cul. bej
- 2 Tâmplărie existentă menținută
- 3 Tâmplărie PVC cu geam termopan
- 4 Poartă cu structură metalică cul. antracit și lemn impregnat cul. maro
- 5 Tablă zincată
- 6 Țeavă rotundă metalică
- 7 Îvelitoare panouri ondulate



Acest document este proprietatea intelectuală a PLANSHOW S.R.L., respectiv arh. Zsigmond Pál și intra sub incidența legii 8/1996 privind drepturile de autor. Utilizarea sa trebuie să fie conformă celei pentru care a fost elaborat, fiind interzisă reproducerea și difuzarea fără autorizația expresă a autorului.

	Ing.		A1	
Verificator	Nume	Semnatura	Cerinta	Referat/Expertiza nr./Data

		<small>SF. GHEORGHE, 520023, str. GÖDRI FERENC, nr. 19, bl. 5, sc. A, et. 3, ap. 7, jud. COVASNA, cui RO 33168397, nr. reg. com. J14/125/2014, tel. +40 741 919 671, e-mail: office@planshow.ro</small>		Beneficiar:	Municipiul Sfântu Gheorghe	Pr. nr.	
Specificatie	Nume	Semnatura	Scara:	Localitate:	Mun. Sfântu Gheorghe, str. Libertății, bl. 7 sc. A, B, jud. Covasna	17 / 2019	
Sef proiect	arh. Zsigmond P.		1:100	Titlu proiect:	Lucrări de reabilitare termică a blocului de locuințe - Strada Libertății Bl. 7, Sc. A, B - Faza D.A.L.I. -	Faza:	D.A.L.I.
Proiectat	arh. Zsigmond P.		Data:	Titlu plansa:		Plansa nr.	
Intocmit	stud. arh. Simon N.		NOI. 2019		Fațada Est - Propus	Ap.13	

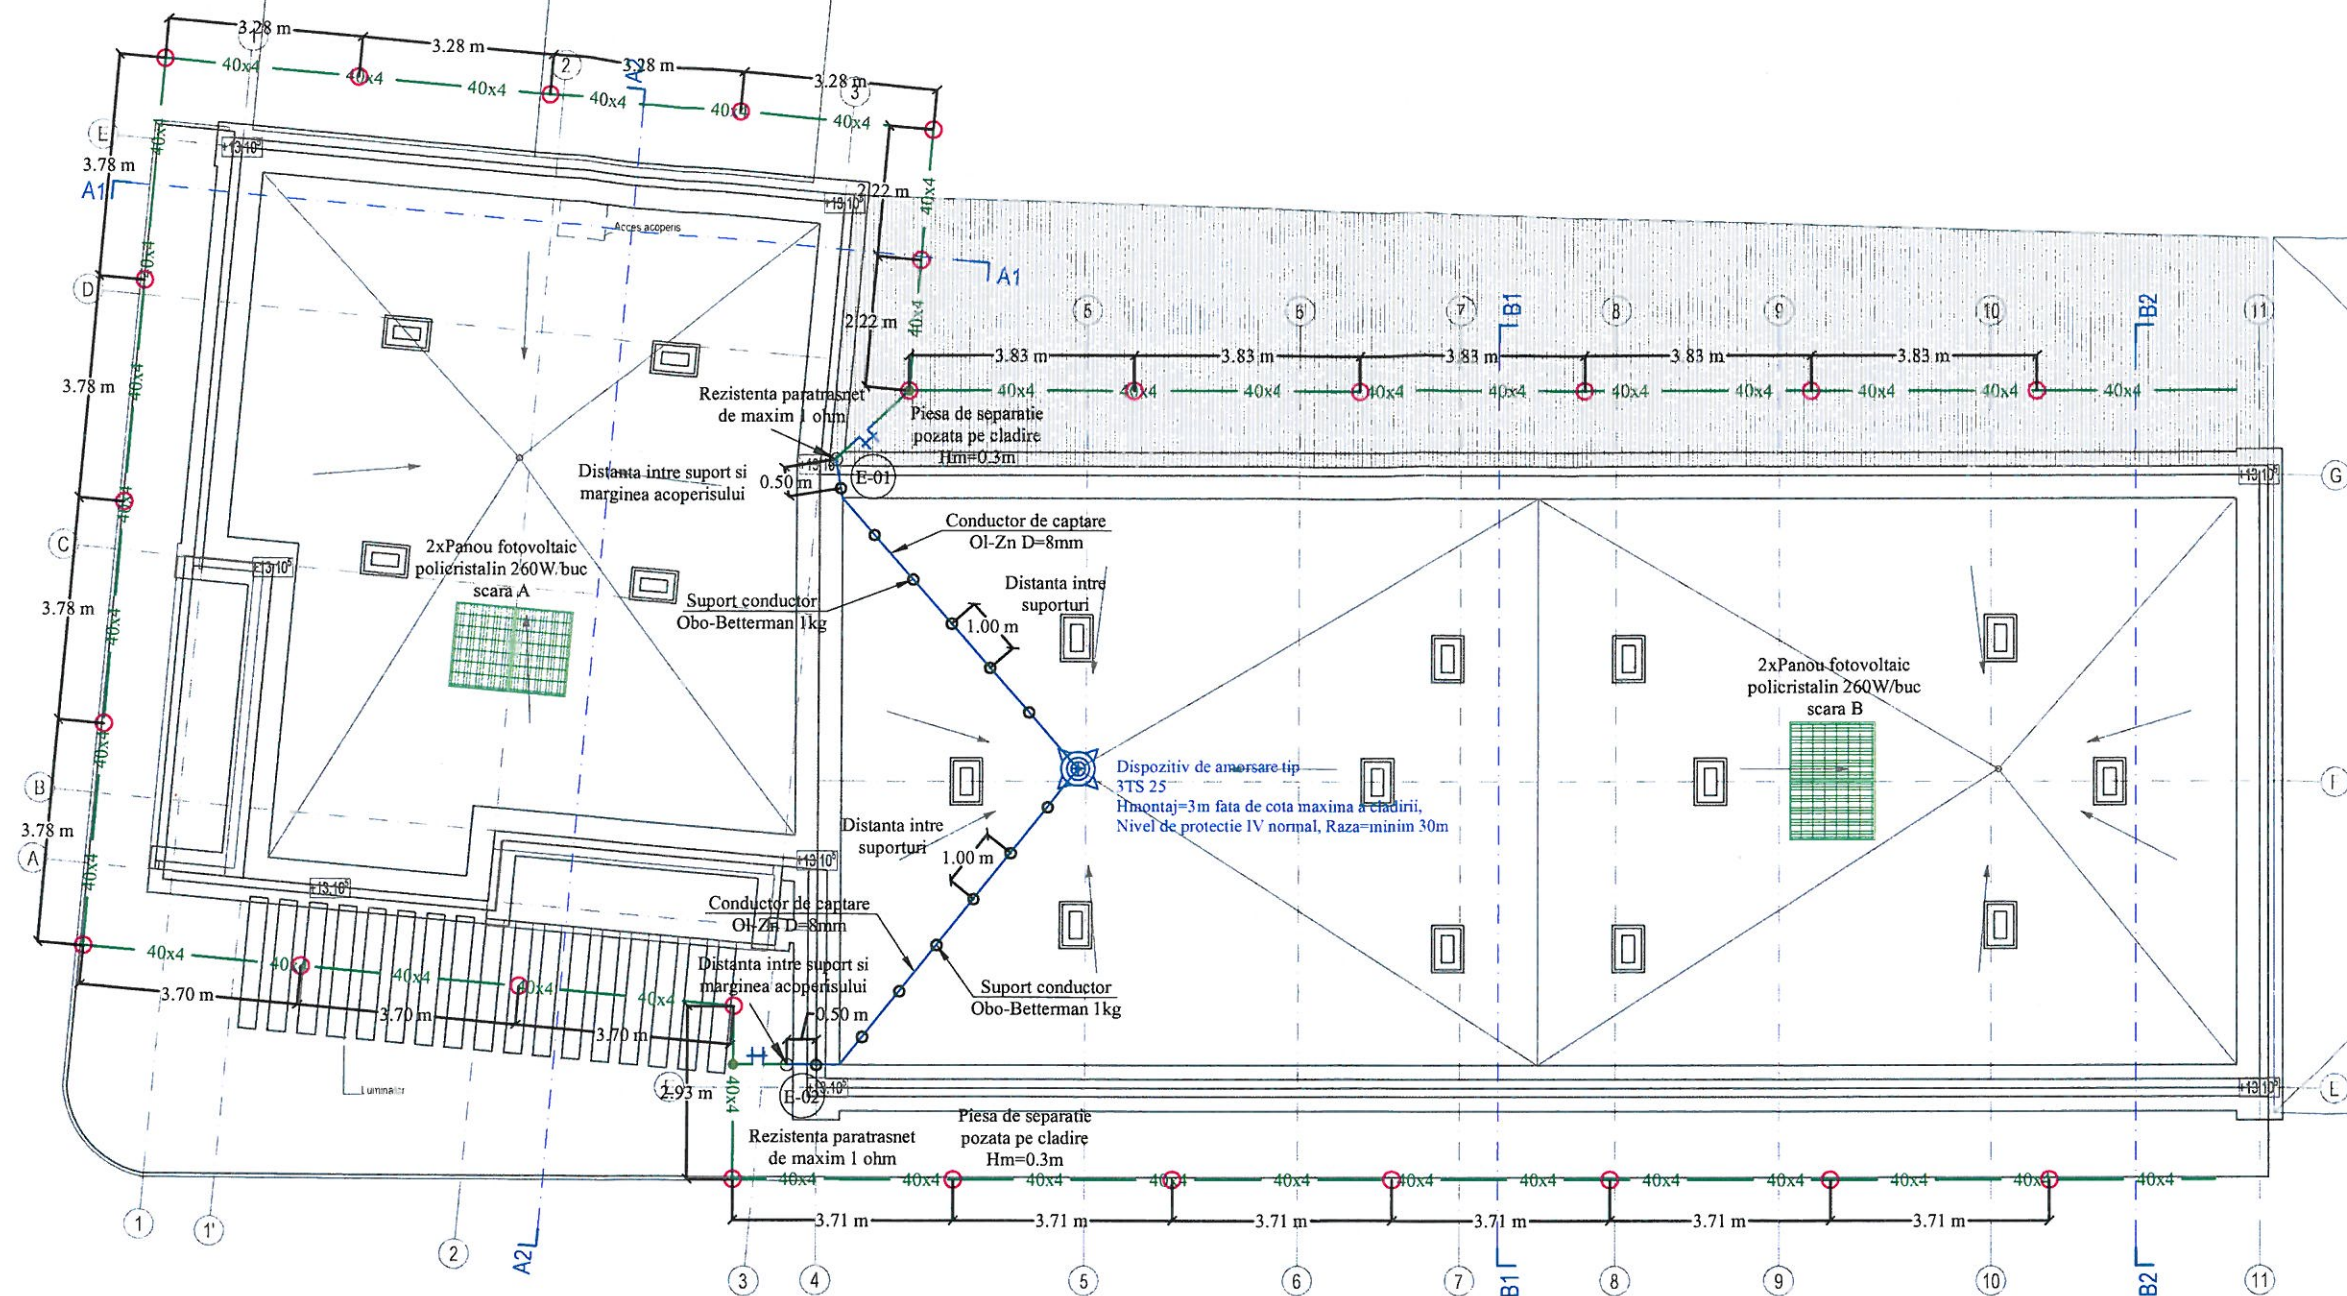

1. Prezenta planșă se consultă împreună cu toate celelalte planșe și cu partea scrisă din prezenta documentație, împreună cu tema de execuție a beneficiarului.

2. Se va respecta tehnologia de montaj specifică fiecărui material și echipament, precum și indicațiile producătorului.

3. Orice modificare față de prevederile prezentului proiect tehnic se va face numai cu avizul proiectantului pe baza unei note de șantier semnate de către Beneficiar, Antreprenor și Proiectant.

4. Proiectantul nu își asumă nici o răspundere pentru modificările făcute de executant fără acordul său.

Se vor respecta:

- Normele Generale de Protecția Muncii elaborate de Ministerul Muncii și Protecției Sociale în colaborare cu Ministerul Sănătății.
- Legea Protecției Muncii nr. 90/1996 în vigoare.
- Prevederile Legii nr. 10/1995 privind calitatea în construcții.
- Prevederile Normativului 17-2011 pentru proiectarea, execuția și exploatarea instalațiilor electrice aferente clădirilor.

Legenda:


- Conductor de captare OI-Zn răsucit D=8mm pozat pe acoperiș prin intermediul unor piese lipite pe suprafața acoperișului
- 40x4 Platbandă din oțel zincat 40x4mm, adâncime de montaj 0.8m
- Dispozitiv de amorsare tip 3TS 25
Hmontaj=3m față de cota maximă a clădirii,
Nivel de protecție IV normal, Raza=min.30m
- Suport conductor pe acoperiș Obo-Betterman 1kg
- Electrod de împământare din oțel zincat 2 1/2", L=2m
- Legatură/Punct de conexiune
- Piesa de separatie pozată pe clădire la Hm=0.3m de la sol
- Sensul de parcurgere al coloanei
- (E-01) (E-02) Indice de parcurgere al coloanei

			Proiectant General PLANSHOW S.R.L.	
Verificator / expert	Nume	Semnatura		
S.C. VIS PROIECT S.R.L.			Beneficiar:	
J-08 / 1508 / 2005, Brasov, Str.1 Mai nr.45 Tel.0745.092.201, e-mail: visproiect@gmail.com			MUNICIPIUL SFANTU GHEORGHE	Proiect nr. 94/2019
Specificatie	Nume	Semnatura	Titlu proiect:	Faza:
Sef Proiect	Arh. Zsigmond Pal		REABILITAREA TERMICA BLOCURI DE LOCUINTA SFANTU GHEORGHE Sfantu Gheorghe, jud. Covasna	D.A.L.I.
Proiectat	Ing. Halmaghi Zsolt		Titlu plansa:	Plansa nr.
Desenat	Ing. Milik Arnold		PLAN INVELITOARE BLOC 7 INSTALATII ELECTRICE	E-01



SCHEMA MONOFILARA


-tablou electric casa scarii A TECS1-

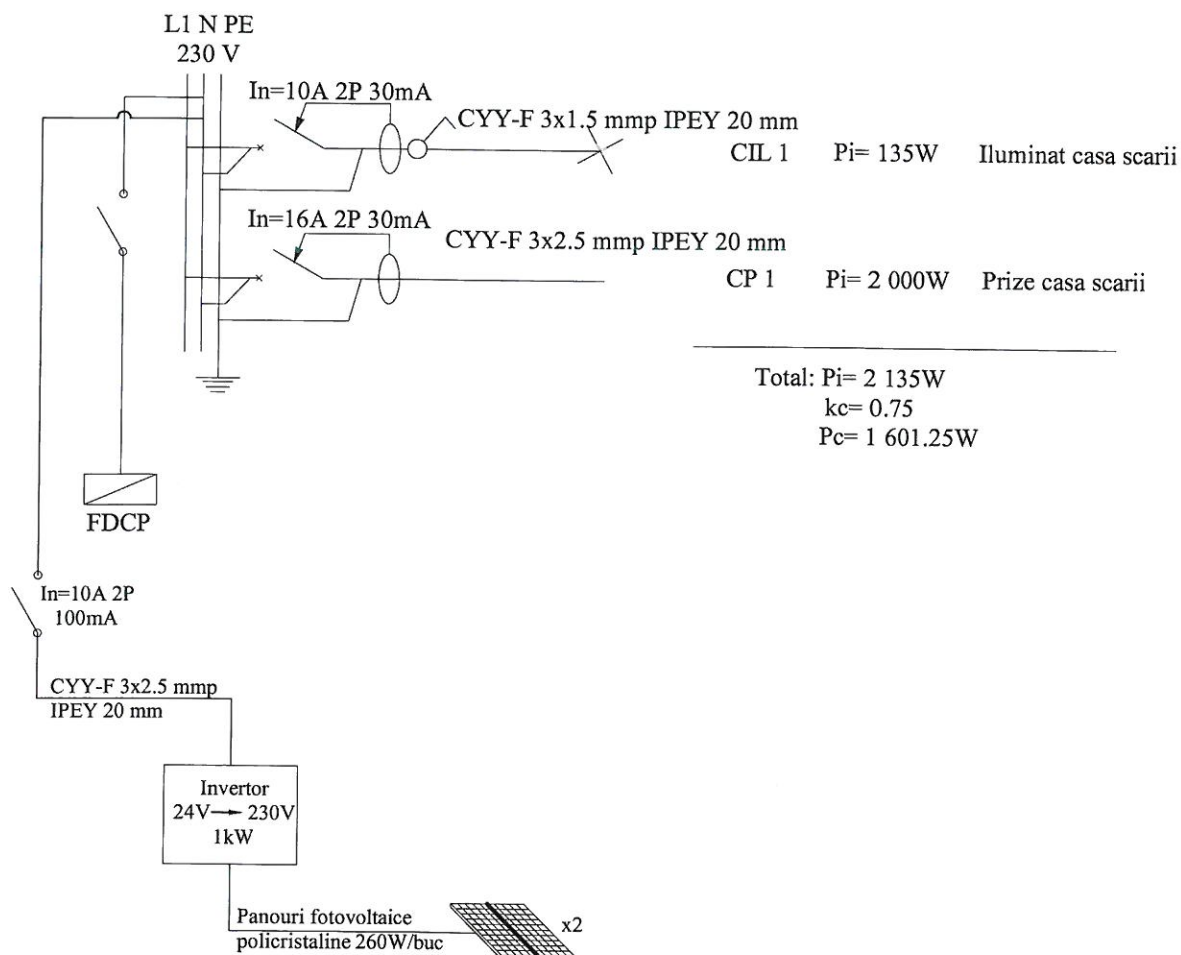

			Proiectant General PLANSHOW S.R.L.		
Verificator / expert	Nume	Semnatura			
S.C. VIS PROIECT S.R.L. J-08 / 1508 / 2005, Brasov, Str.1 Mai nr.45 Tel.0745.092.201, e-mail: visproiect@gmail.com			Beneficiar: MUNICIPIUL SFANTU GHEORGHE Titlu proiect: REABILITAREA TERMICA BLOCURI DE LOCUINTE SFANTU GHEORGHE Sfantu Gheorghe, jud. Covasna Titlu plansa: SCHEMA MONOFILARA TABLOU ELECTRIC TECS1 BLOC 7 SCARA A INSTALATII ELECTRICE		
Specificatie	Nume	Semnatura	Scara: %		Proiect nr. 94/2019
Sef Proiect	Arh. Zsigmond Pal				Faza: D.A.L.I.
Proiectat	Ing. Halmaghi Zolt				Plansa nr. E-02
Desenat	Ing. Milik Arnold		Data 2020		

SCHEMA MONOFILARA

-tablou electric casa scarii B TECS2-

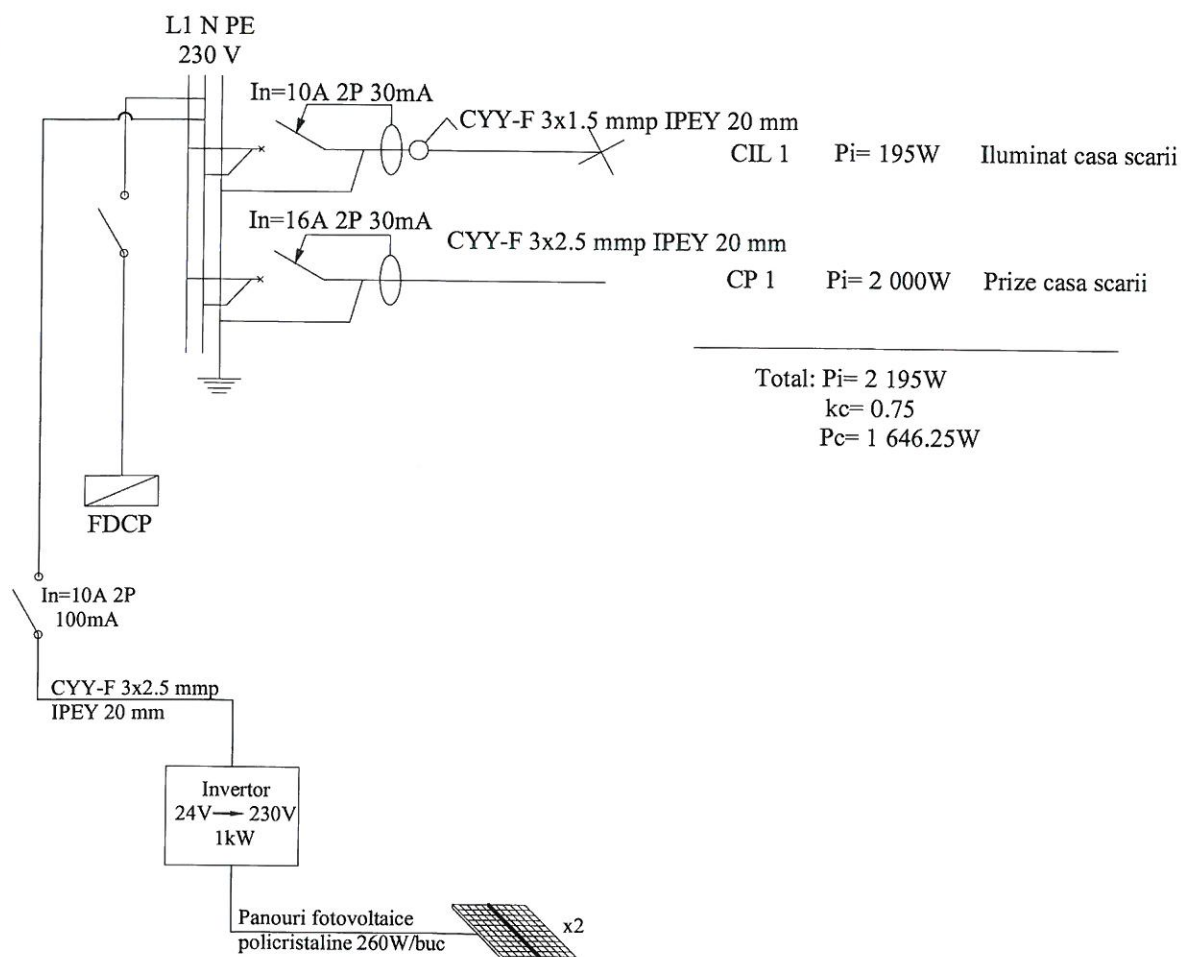

			Proiectant General PLANSHOW S.R.L.		
Verificator / expert	Nume	Semnatura			
S.C. VIS PROIECT S.R.L. J-08 / 1508 / 2005, Brasov, Str.1 Mai nr.45 Tel.0745.092.201, e-mail: visproiect@gmail.com			Beneficiar:		Proiect nr. 94/2019
			MUNICIPIUL SFANTU GHEORGHE		
Specificatie	Nume	Semnatura	Scara:	Titlu proiect:	Faza:
Sef Proiect	Arh. Zsigmond Pal		%	REABILITAREA TERMICA BLOCURI DE LOCUINTE SFANTU GHEORGHE Sfantu Gheorghe, jud. Covasna	D.A.L.I.
Proiectat	Ing. Halmaghi Zsolt			Titlu plansa:	Plansa nr.
Desenat	Ing. Milik Arnold		Data 2020	SCHEMA MONOFILARA TABLOU ELECTRIC TECS2 BLOC 7 SCARA B INSTALATII ELECTRICE	E-03