


ORDINEA ARHIT. - LUCR.
DIN PROIECT
217
Maria
FEKETE
Arhitect
cu drept de semnătură

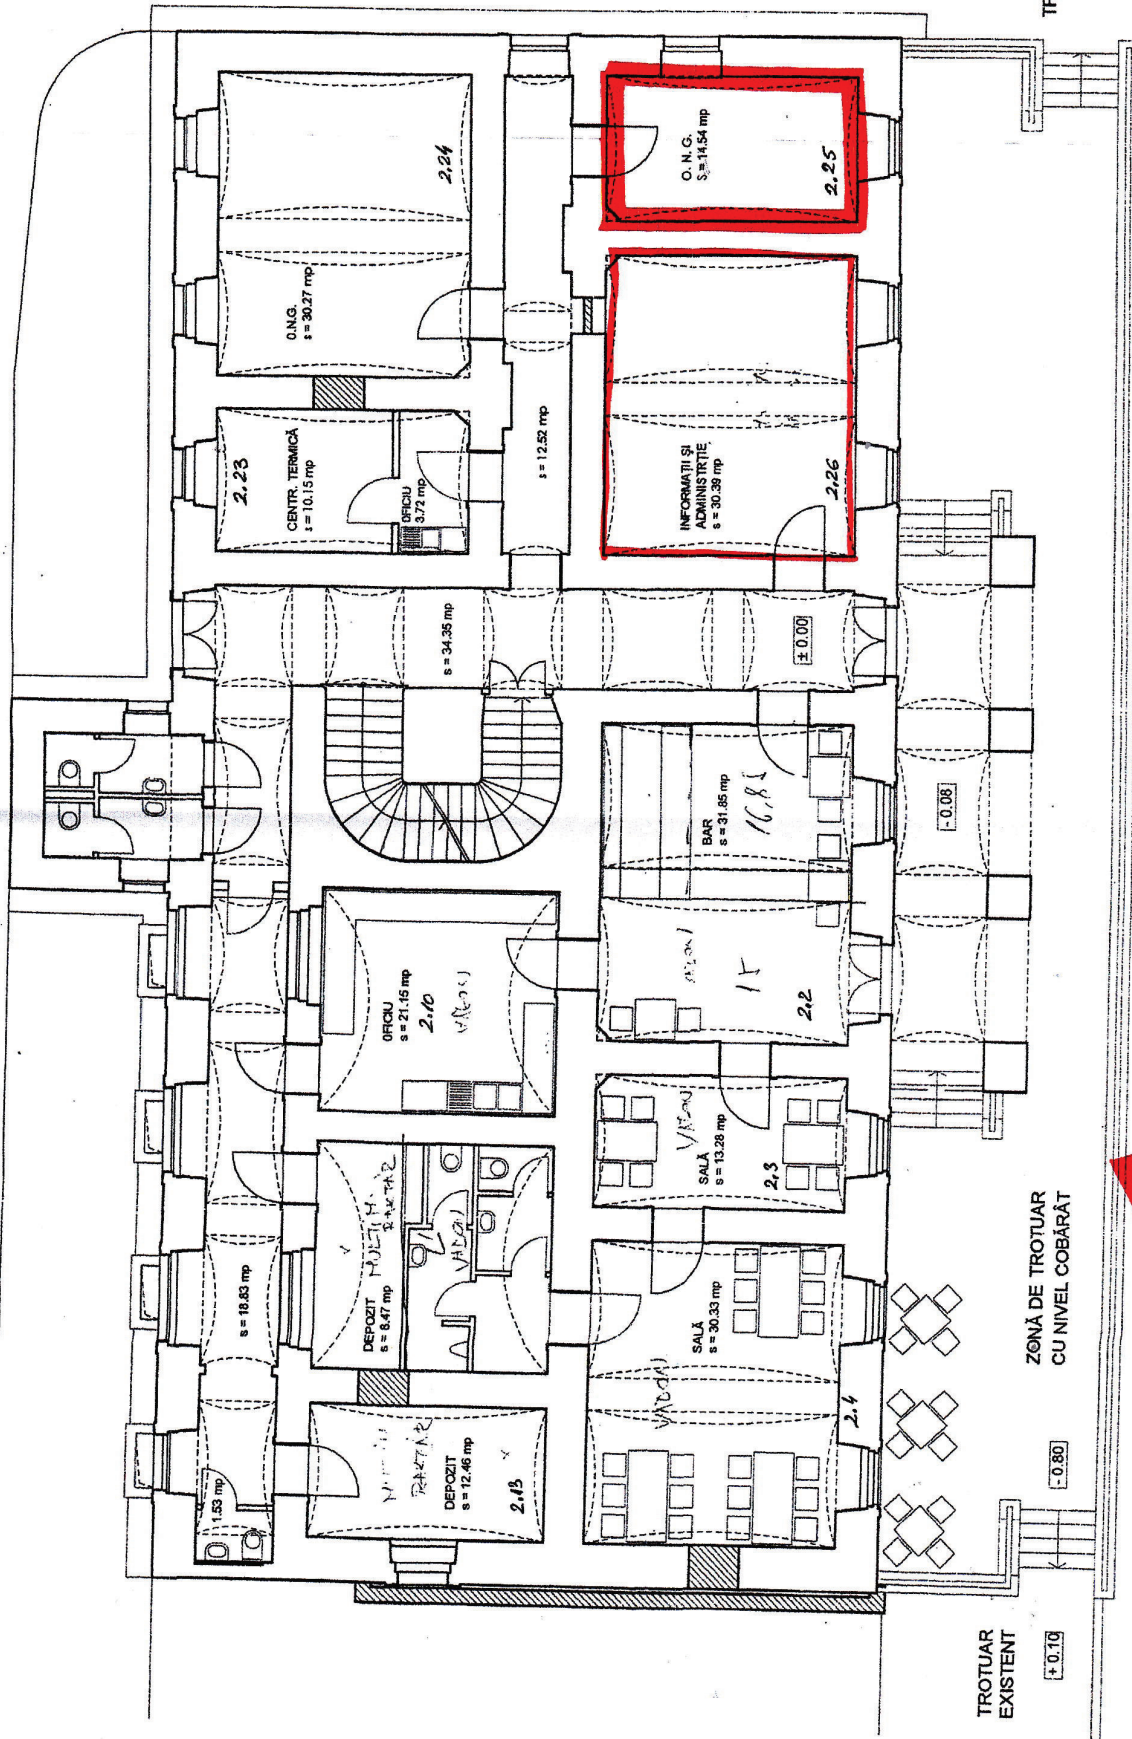

TROTUAR EXISTENT

TROTUAR EXISTENT

ZONĂ DE TROTUAR
CU NIVEL COBĂRĂT

TROTUAR EXISTENT

+0.23

~~- Trezoreria EXISTENTĂ
MUZEUL NAȚIONAL TEODORIC~~

~~- Trezoreria MUZEUL NAȚIONAL
COMUNITĂȚII~~

S.C. ATELIER M SRL		Denumirea: CONSOLIDARE, RESTAURARE "CASA CU ARCADE"	proiect. nr. 1401/2004
SFANTU GHEORGHE		Localitatea: SFANTU GHEORGHE - JUD. COVASNA	faza: C.U.
COD INC. DE ÎNCADRARE: 47807		Beneficiar: PRIMĂRIA MUNICIPIULUI SF. GHEORGHE	nr. pl. A - 03
sef proiect	Benczédi S.	scara: 1:100	titlul planșei: PLAN PARTER PROPUȘ
proiectat	arh. Fekete M.		
desenat	arh. Fekete M.		