
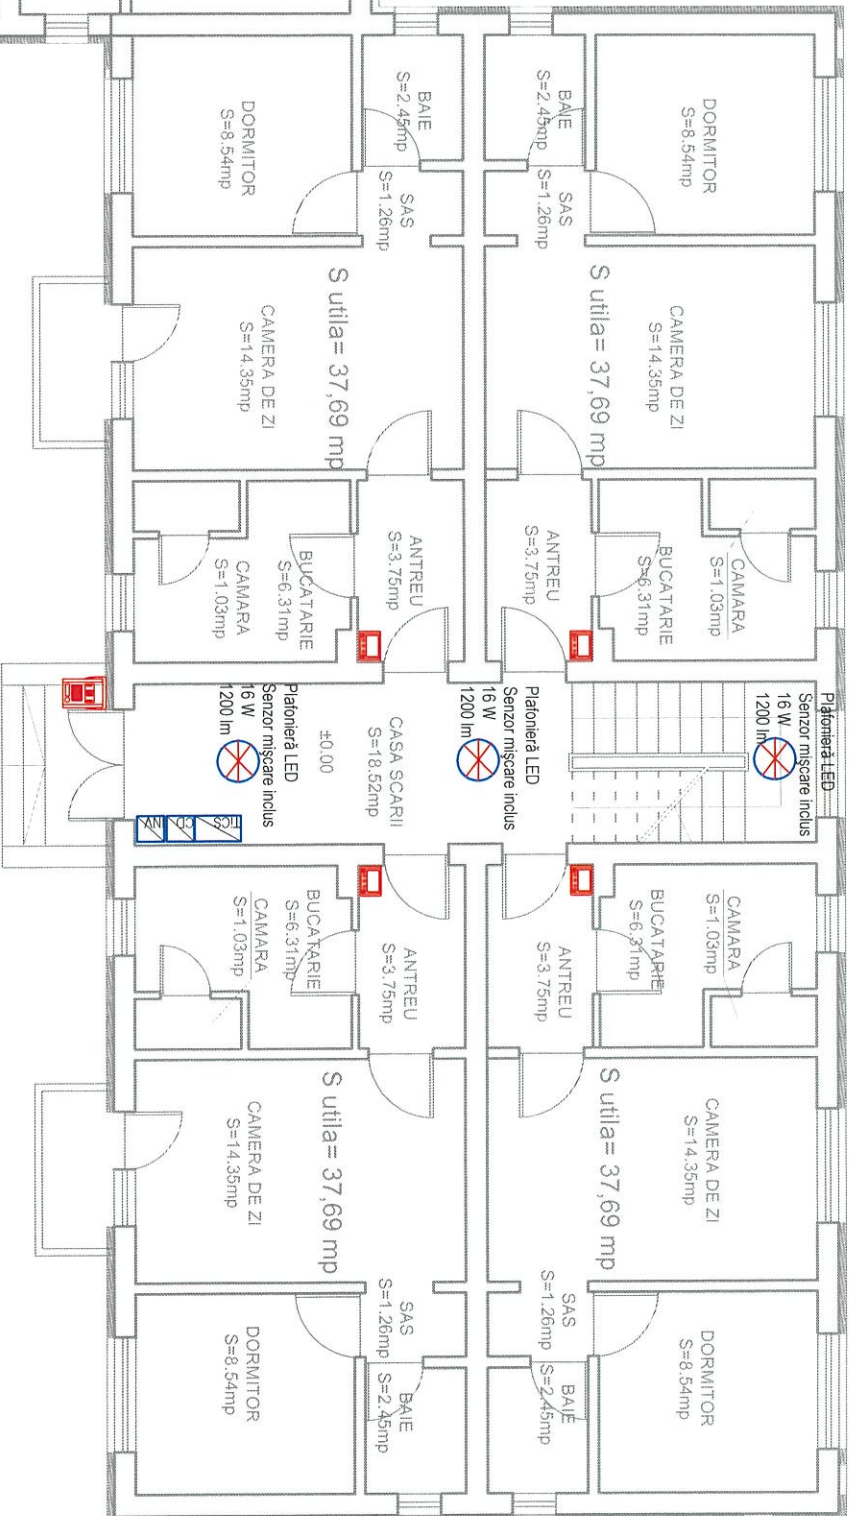


CRINULI BI:13, Sc.B
PLAN PARTER

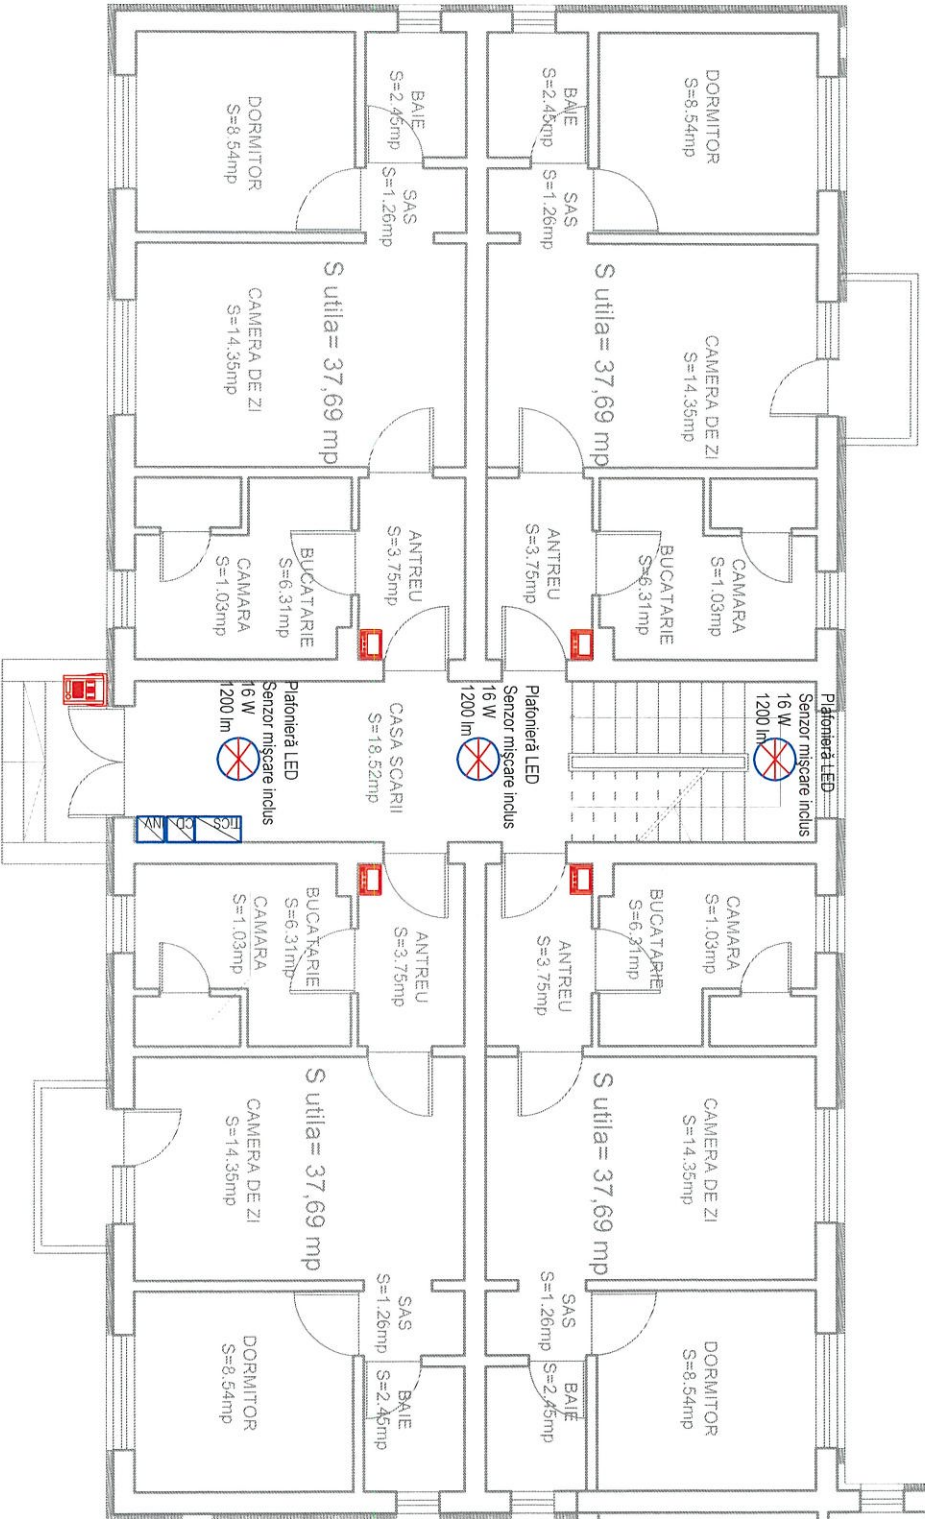


SCARA A


SCARA B

DETALIU ALIMENTARE CORP DE ILUMINAT

SCHEMĂ FĂRĂ ÎNTRERUPĂTOR

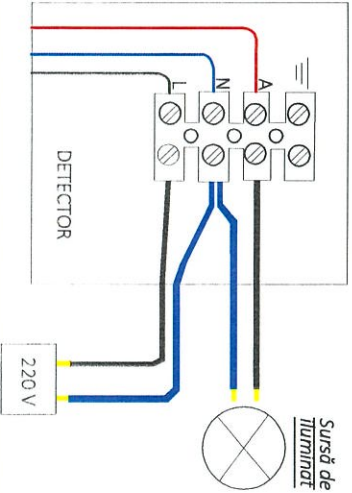

SCHEMĂ CU ÎNTRERUPĂTOR

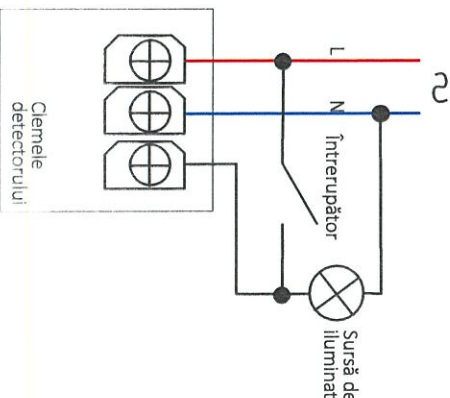

LEGENDA

	Planfoieră de tip LED, dotată cu senzor de mișcare, 16 W, 1200 lm.
	Unitate interfon exterioară, montată în apropierea ușii de acces din apartament, propus spre schimbare.
	Tablou electric pentru iluminat casa scării.
	Cutie DC panouri fotovoltaice (colectare curent continuu).
	Invertor monofazat 1 kW.



Proiectant de specialitate:
S.C. CONSULTANT TEHNIC FORTUNA S.R.L.


str. Varadi, Iozsef 3C Parter
Comercial
SI, Gheorghe, jud. Covasna




S.C. CONSULTANT TEHNIC FORTUNA S.R.L.

Cernita Nr. Exp. / Ref	Expert / Verificator	Semnătura	Denumire proiect:
			LUCRĂRI DE REABILITARE TERMICĂ LA BI.13, SC. A,B, STRADA CRINULUI NR.1
Nr. proiect:	07-13/2023		Amplasament: str. Crinului, nr.1, BI.13, Sc.A,B
Data:	09.2023		SI, Gheorghe, jud. Covasna
Faza:	DALI		Beneficiar: Municipiul Sfântu Gheorghe
Sei Proiect:	ing. Benedek Levente		Titlu planșă:
Sei Proiect Specialitate:	ing. Denis Bancu		PLAN PARTER, SCARA A,B
Proiectant:	ing. Denis Bancu		INSTALAȚII ELECTRICE
Desenat:	ing. Denis Bancu		PLAN PARTER
			ILUMINAT + CONTROL ACCES
Nr. p.t.:	07-13/2023		Nr. Plan:
Revizie:	00		Revizie:
Scara:	1:100		Scara:

CRINULUI BI:13, Sc.A
PLAN ETAJ 1,2,3,4

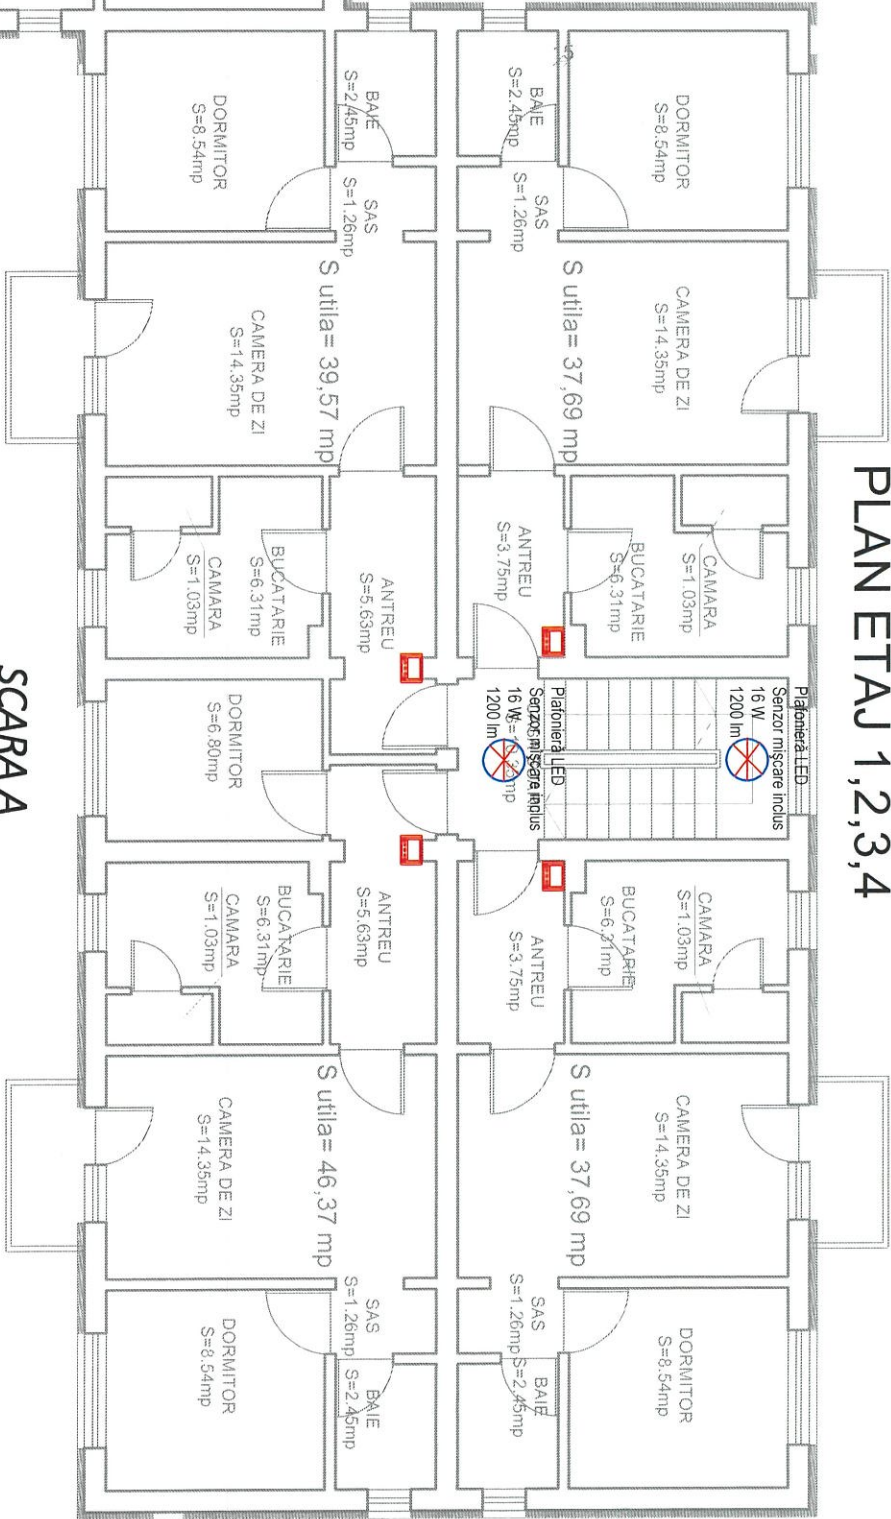


CRINULUI BI:13, Sc.B
PLAN ETAJ 1,2,3,4

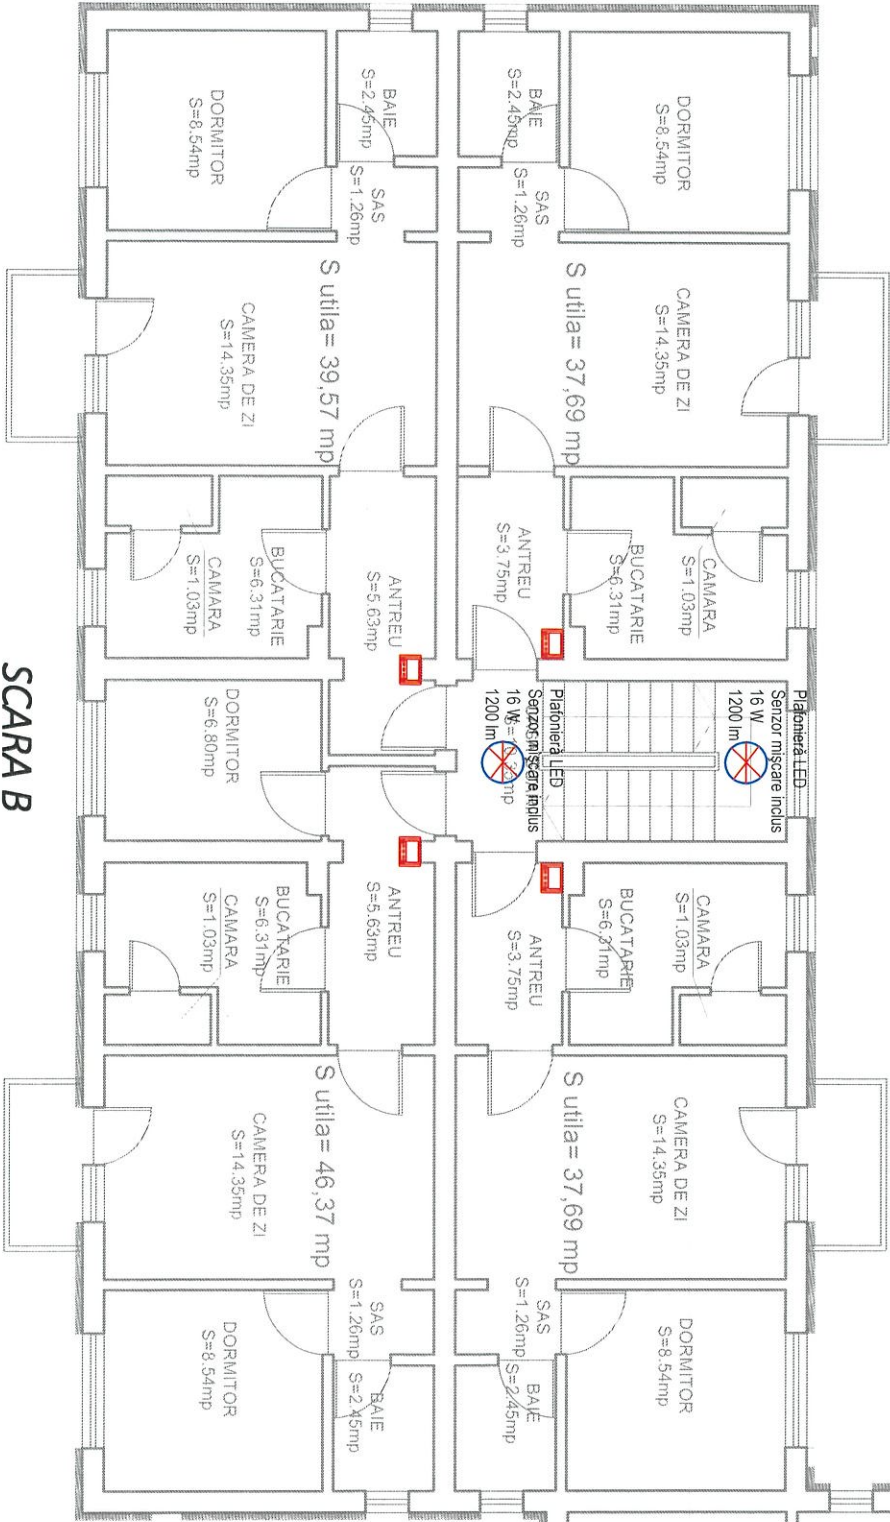


DETALIU ALIMENTARE CORP DE ILUMINAT

SCHEMĂ FĂRĂ ÎNTRERUPĂTOR

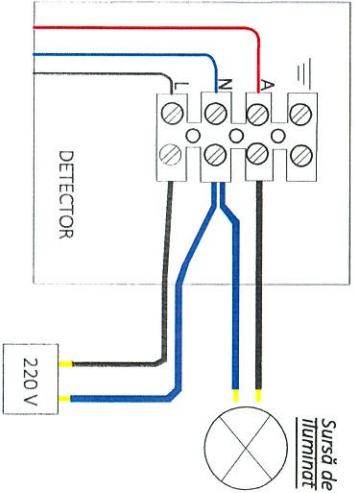

SCHEMĂ CU ÎNTRERUPĂTOR

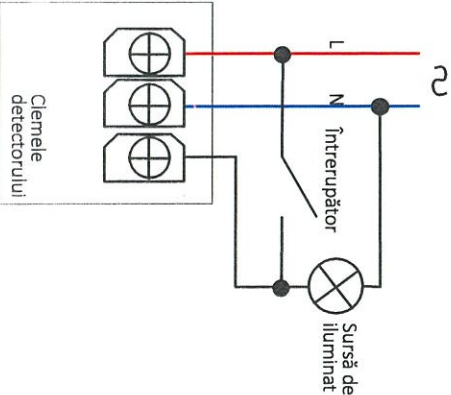

LEGENDA

	Planfoieră de tip LED, dotată cu senzor de mișcare, 16 W, 1200 lm.
	Unitate interfon interioară, montată în apropierea ușii de acces din apartament, propus spre schimbare.



Proiectant de specialitate:
S.C. CONSULTANT TEHNIC FORTUNA S.R.L.

str. Varad Jozsef 3C Parter
Comercial
SI Cheorghe, jud Covasna




MARKA INREGISTRATA
S.C. CONSULTANT TEHNIC FORTUNA S.R.L.


Cerinta	Nr. Exp. / Ref	Expert / Verificator	Semnătura	Denumire proiect:
				LUCRĂRI DE REABILITARE TERMICĂ LA BI.13, SC. A,B, STRADA CRINULUI NR.1
Nr. proiect:	07-13/2023			Amplasament: str. Crinului, nr.1, BI.13, Sc.A,B
Data:	09.2023			SI Cheorghe, jud Covasna
Faza:	DALI			Beneficiar: Municipiul Sfantu Gheorghe
Set Proiect:	ing. Benedek Levente			Titlu planșă:
Set Proiect Specialitate:	ing. Denis Bancu			PLAN ETAJ 1,2,3,4
Proiectant:	ing. Denis Bancu			INSTALAȚII ELECTRICE
Desenat:	ing. Denis Bancu			ILUMINAT + CONTROL ACCES
				Nr. d.c.: 07-13/2023
				Nr. Plan: IE-02
				Revizie: 00
				Scara: 1:100

CRINULUI BI:13, Sc.B
FATADA EST


CRINULUI BI:13, Sc.A
FATADA EST

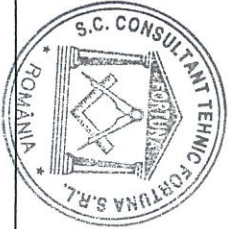


Proiectant de specialitate: S.C. CONSULTANT TEHNIC FORTUNA S.R.L.				Denumire proiect: LUCRĂRI DE REABILITARE TERMICĂ LA BI.13, SC. A,B, STRADA CRINULUI NR.1			
str. Varadi, Jozsef 3C Parter Comercial Sf. Gheorghe, jud. Covasna				Amplasament: str. Crinului, nr.1, BI.13, Sc.A,B Sf. Gheorghe, jud. Covasna			
Nr. proiect: 07-13/2023				Beneficiar: Municipiul Sfântu Gheorghe			
Data: 09.2023				Titlu planșă: INSTALAȚII ELECTRICE			
Faza: DALI				DETALIU FAȚADĂ			
Set Proiect: ing. Benedek Levente				(Paratâșneț+legare la pământ)			
Set Proiect Specialitate: ing. Denis Bancu				Nr. p.c.: 07-13/2023			
Proiectant: ing. Denis Bancu				Nr. Plan: IE-03			
Desenat: ing. Denis Bancu				Revizie: 00			
				Scara: 4 : 100			

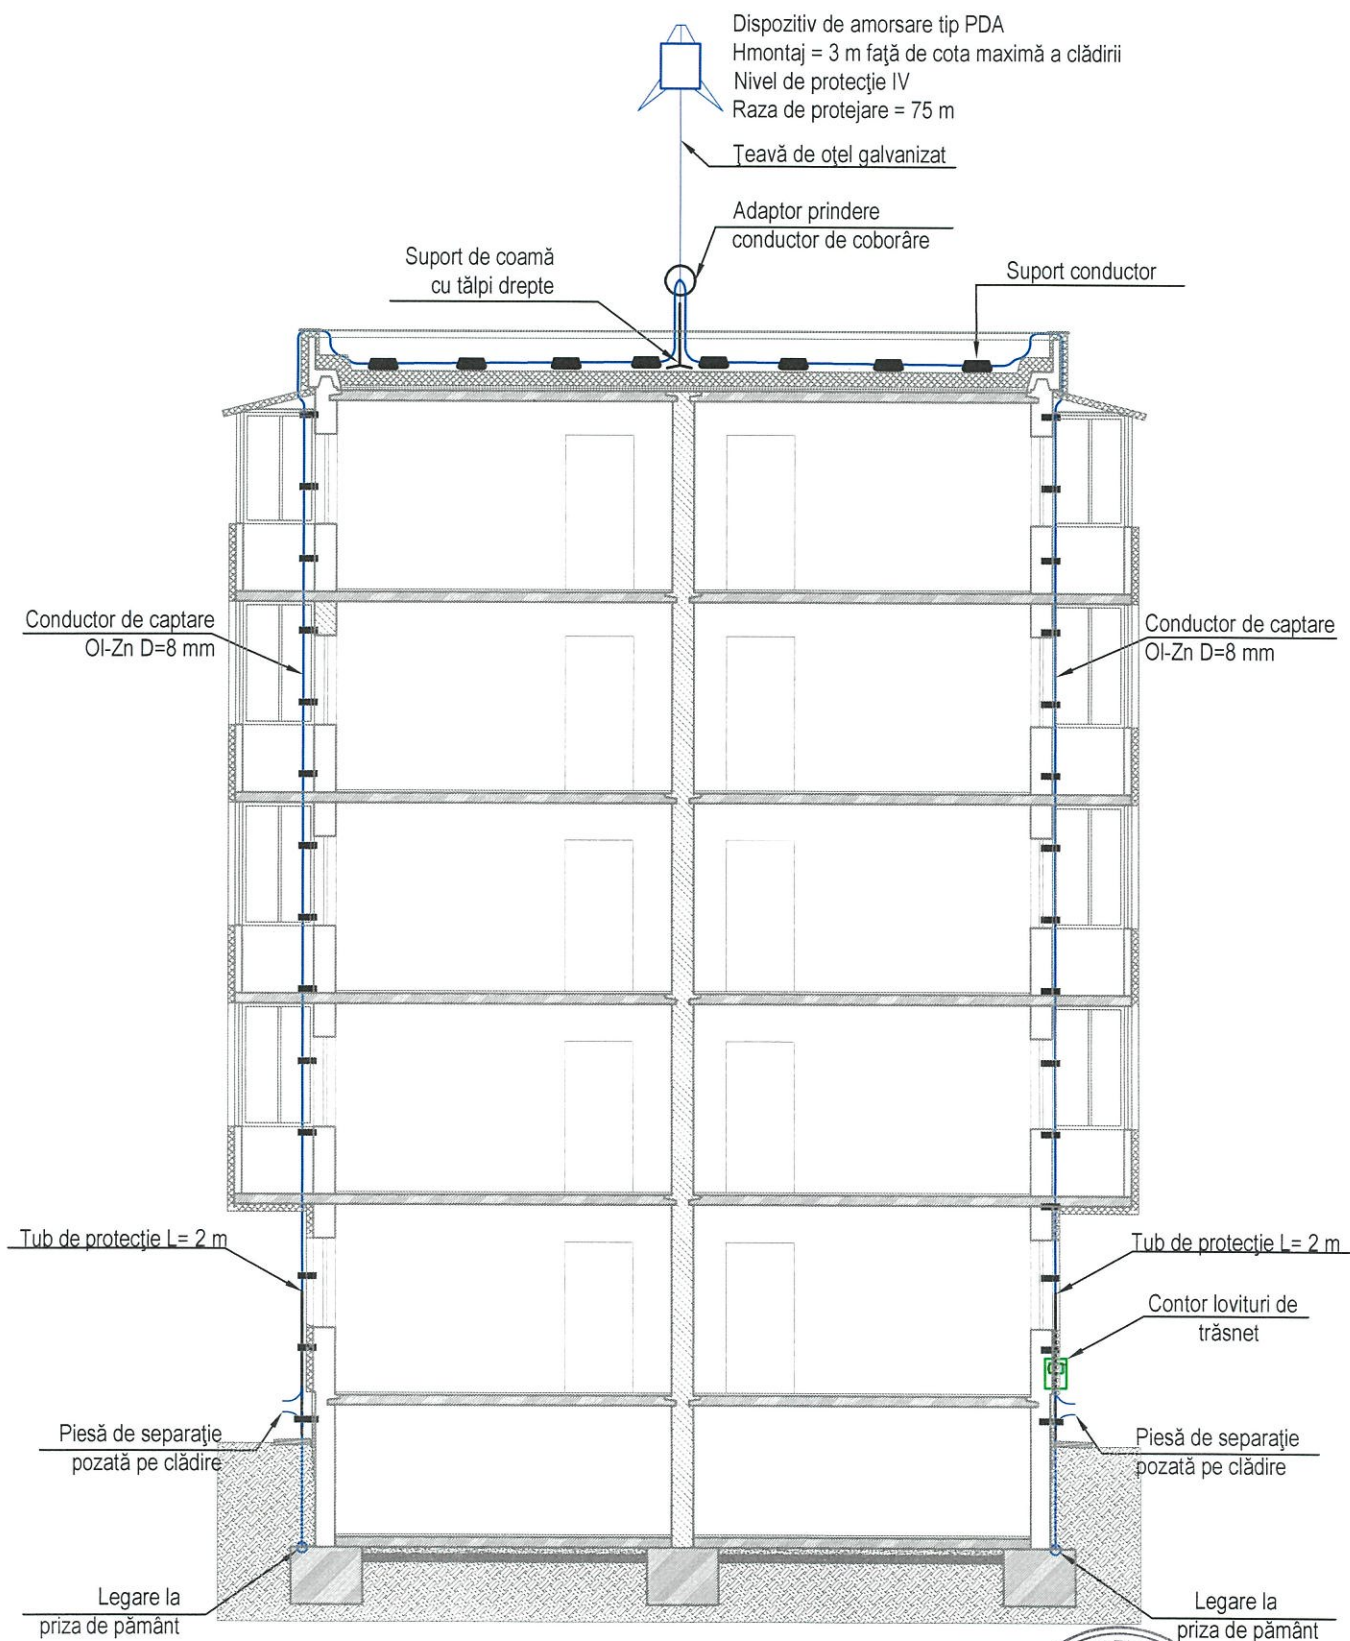

Proiectant de specialitate: S.C. CONSULTANT TEHNIC FORTUNA S.R.L. str. Varadi Jozsef 3C Parter Comercial Sf. Gheorghe, jud. Covasna MARCĂ ÎNREGISTRATĂ A S.C. CONSULTANT TEHNIC FORTUNA S.R.L.	Cerinta	Nr. Exp. / Ref.	Expert / Verificator	Semnătura	Denumire proiect:	
					LUCRĂRI DE REABILITARE TERMICĂ LA BL.13, SC. A,B, STRADA CRINULUI NR.1	
		Nr. proiect:	07-13/2023		Amplasament: str. Crinului, nr.1, Bl.13, Sc.A,B	
		Data:	09.2023		Sf.Gheorghe, jud.Covasna	
		Faza:	DALI		Beneficiar: Municipiul Sfântu Gheorghe	
	Sef Proiect:	ing. Benedek Levente			Titlu planșă: INSTALAȚII ELECTRICE DETALIU SECȚIUNE (Paratrăsnet)	Nr. pr.: 07-13/2023
	Sef Proiect Specialitate:	ing. Denis Banciu				Nr. Plan: IE-04
	Proiectant:	ing. Denis Banciu				Revizie: 00
	Desenat:	ing. Denis Banciu				Scara: 1:100

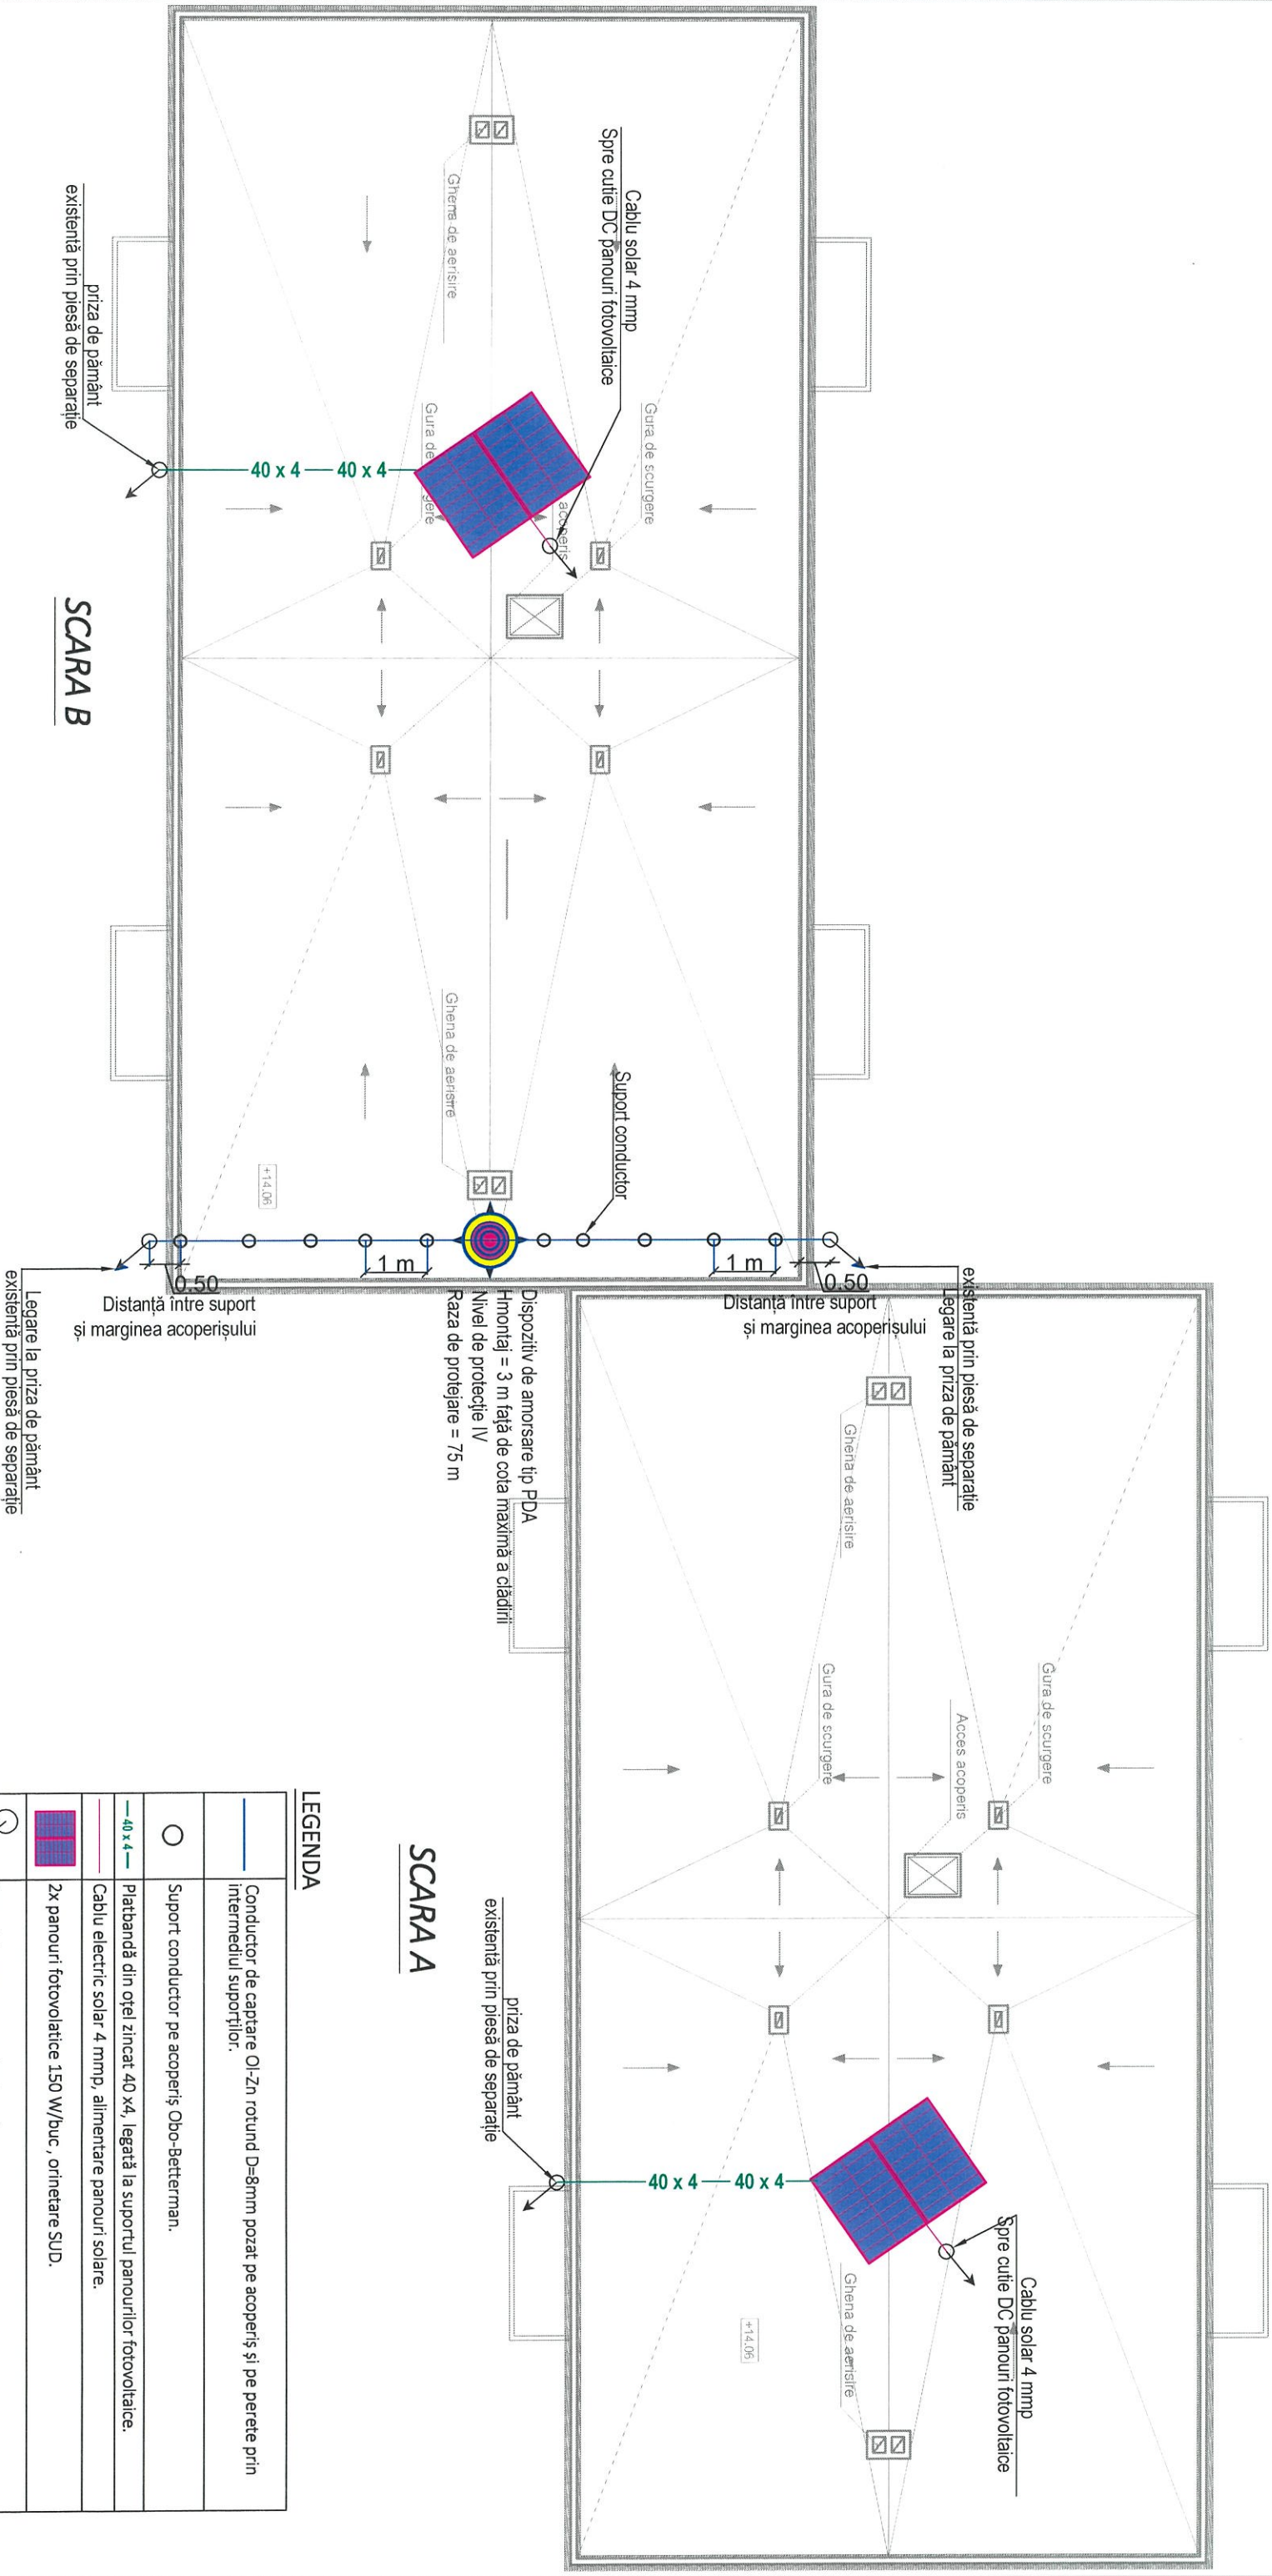


LEGENDA		
	Conductor de captare OI-Zn rotund D=8mm pozat pe acoperis și pe perete prin intermediul suportilor.	
	Suport conductor pe acoperis Obo-Betterman.	
	Platbandă din oțel zincat 40 x4, legată la suportul panourilor fotovoltaice.	
	Cablu electric solar 4 mmp, alimentare panouri solare.	
	2x panouri fotovoltaice 150 W/buc , orientate SUD.	
	Sensul de parcurgere al coloanei.	
	Dispozitiv de amorsare tip PDA, l'montaj = 3 m față de cota maximă a clădirii, nivel de protecție IV, rază de protecție = 75 m.	

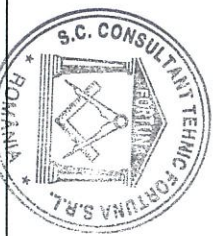

Proiectant de specialitate: S.C. CONSULTANT TEHNIC FORTUNA S.R.L.			Cernita Nr. Exp. / Ref		Expert / Verificator	Semnătura	Denumire proiect:	
str. Varadi Jozsef 3C Parter Comercial Str. Gheorghe, jud. Covasna			Nr. proiect:		07-13/2023		LUCRĂRI DE REABILITARE TERMICĂ LA BL.13, SC. A,B, STRADA CRINULUI NR.1	
Data: 09.2023			Faza:		DAL		Amplasament: str. Crinului, nr.1, Bl.13, Sc.A,B Str. Gheorghe, jud. Covasna	
Ser Proiect:			Ing. Benedek Levente				Beneficiar: Municipiul Sfântu Gheorghe	
Ser Proiect Specialitate:			Ing. Denis Bancu				Titlu planșă:	
Proiectant:			Ing. Denis Bancu				INSTALAȚII ELECTRICE	
Desenat:			Ing. Denis Bancu				DETAIIU ÎNVELITOARE	
							(Parcătăsne+Panouri fotovoltaice)	
							Nr. pr.: 07-13/2023	
							Nr. Plan: IE-05	
							Revizie: 00	
							Scara: 1:100	

TABLOU ELECTRIC CASA SCĂRII
SCARA A.B. - Crinului
Bloc 13

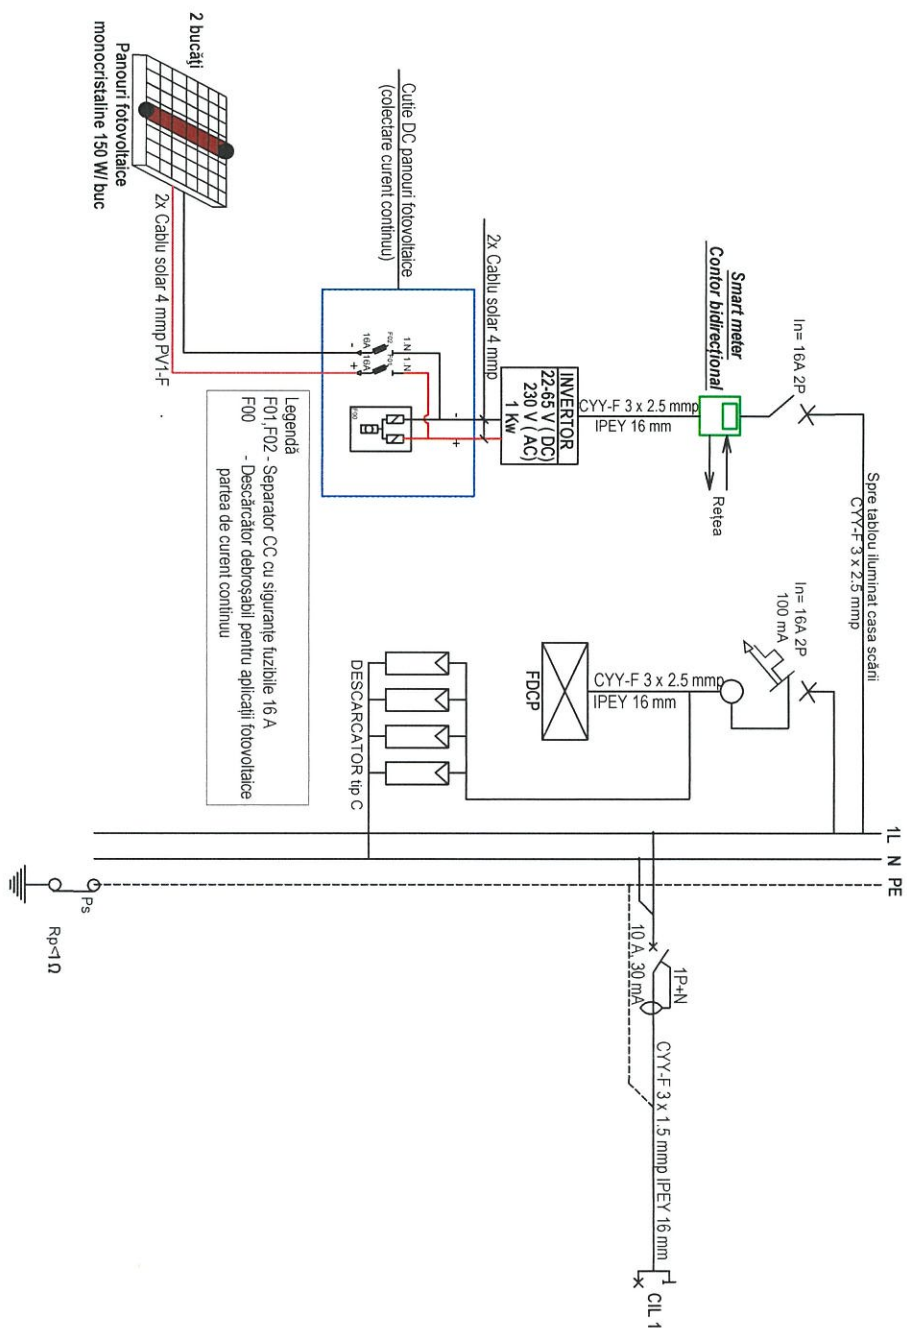

Număr circuit	Număr receptoare	Putere pe circuit [W]	REPARTIȚIE PE FAZĂ	
			L1	
CIL 1	11	176	176	-
TOTAL	-	176	176	-



<div>Proiectant de specialitate: S.C. CONSULTANT TEHNIC FORTUNA S.R.L. str. Varadi Jozsef 3C Parter Commercial Sf. Gheorghe, jud. Covasna</div> <div><div><div><div><div></div><div>Consultant Tehnic FORTUNA</div><div>Atelier de Proiectare</div></div></div><div>MARCA INREGISTRATA A S.C. CONSULTANT TEHNIC FORTUNA S.R.L.</div></div></div>				<table><tr><td>Cerinta</td><td>Nr. Exp. / Ref.</td><td>Expert / Verificator</td><td>Semnătura</td></tr><tr><td></td><td></td><td></td><td></td></tr></table>				Cerinta	Nr. Exp. / Ref.	Expert / Verificator	Semnătura					<table><tr><td>Nr. proiect:</td><td>07-13/2023</td></tr><tr><td>Data:</td><td>09.2023</td></tr><tr><td>Faza:</td><td>DALI</td></tr></table>				Nr. proiect:	07-13/2023	Data:	09.2023	Faza:	DALI	<table><tr><td>Şef Proiect:</td><td>ing. Benedek Levente</td><td></td></tr><tr><td>Şef Proiect Specialitate:</td><td>ing. Denis Banciu</td><td></td></tr><tr><td>Proiectant:</td><td>ing. Denis Banciu</td><td></td></tr><tr><td>Desenat:</td><td>ing. Denis Banciu</td><td></td></tr></table>				Şef Proiect:	ing. Benedek Levente		Şef Proiect Specialitate:	ing. Denis Banciu		Proiectant:	ing. Denis Banciu		Desenat:	ing. Denis Banciu		<table><tr><td colspan="2">Denumire proiect: LUCRĂRI DE REABILITARE TERMICĂ LA BL.13, SC. A,B, STRADA CRINULUI NR.1</td></tr><tr><td colspan="2">Amplasament: str. Crinului, nr.1, Bl.13, Sc.A-B Sf.Gheorghe, jud.Covasna</td></tr><tr><td colspan="2">Beneficiar: Municipiul Sfântu Gheorghe</td></tr><tr><td colspan="2">Titlu planşa: INSTALAȚII ELECTRICE SCHEMA MONOFILARĂ Tablou electric, Scara A-B</td></tr></table>				Denumire proiect: LUCRĂRI DE REABILITARE TERMICĂ LA BL.13, SC. A,B, STRADA CRINULUI NR.1		Amplasament: str. Crinului, nr.1, Bl.13, Sc.A-B Sf.Gheorghe, jud.Covasna		Beneficiar: Municipiul Sfântu Gheorghe		Titlu planşa: INSTALAȚII ELECTRICE SCHEMA MONOFILARĂ Tablou electric, Scara A-B		<table><tr><td>Nr. p.c.:</td><td>07-13/2023</td></tr><tr><td>Nr. Plan:</td><td>IE-06</td></tr><tr><td>Revizie:</td><td>00</td></tr><tr><td>Scara:</td><td>F S</td></tr></table>				Nr. p.c.:	07-13/2023	Nr. Plan:	IE-06	Revizie:	00	Scara:	F S
Cerinta	Nr. Exp. / Ref.	Expert / Verificator	Semnătura	
Nr. proiect:	07-13/2023	
Data:	09.2023	
Faza:	DALI	
Şef Proiect:	ing. Benedek Levente	
Şef Proiect Specialitate:	ing. Denis Banciu	
Proiectant:	ing. Denis Banciu	
Desenat:	ing. Denis Banciu	
Denumire proiect: LUCRĂRI DE REABILITARE TERMICĂ LA BL.13, SC. A,B, STRADA CRINULUI NR.1	
Amplasament: str. Crinului, nr.1, Bl.13, Sc.A-B Sf.Gheorghe, jud.Covasna	
Beneficiar: Municipiul Sfântu Gheorghe	
Titlu planşa: INSTALAȚII ELECTRICE SCHEMA MONOFILARĂ Tablou electric, Scara A-B	
Nr. p.c.:	07-13/2023	
Nr. Plan:	IE-06	
Revizie:	00	
Scara:	F S	