

PLAN DE SITUATIE

scara 1:200

In scopul " LUCRARI DE REABILITARE TERMICA LA BL. 13, SC. A, B, ALEA CRINULUI, NR. 1",
situate in Mun. Sf. Gheorghe, Alea Crinului nr. 1, inscise in CF Sfantu Gheorghe, loc. Sfantu Gheorghe CF nr. 26296, nr. cad 26296,
curti constructii in suprafata de 233 mp si CF nr. 24965, nr. cad 24965, curti constructii in suprafata de 238 mp.
Beneficiar: Municipiul Sfantu Gheorghe cu sediul in Mun. Sf. Gheorghe, str. 1 DECEMBRIE 1918 NR. 2, jud. Covasna.

DATE TEREN

str. ALEA CRINULUI, nr.1, bl.13, sc.A,B

Steren= 471.00 mp

Regim de inaltime Sth+P+4E

Sc=417,00 mp

Sd=2085,00 mp

P.O.T.existent=88,54%

C.U.T.existent=4,43


P.O.T.propus=88,54%

C.U.T.propus=4,43

Grad de rezistenta la foc : II

Categoria de importanta: C

Clasa de importanta: III

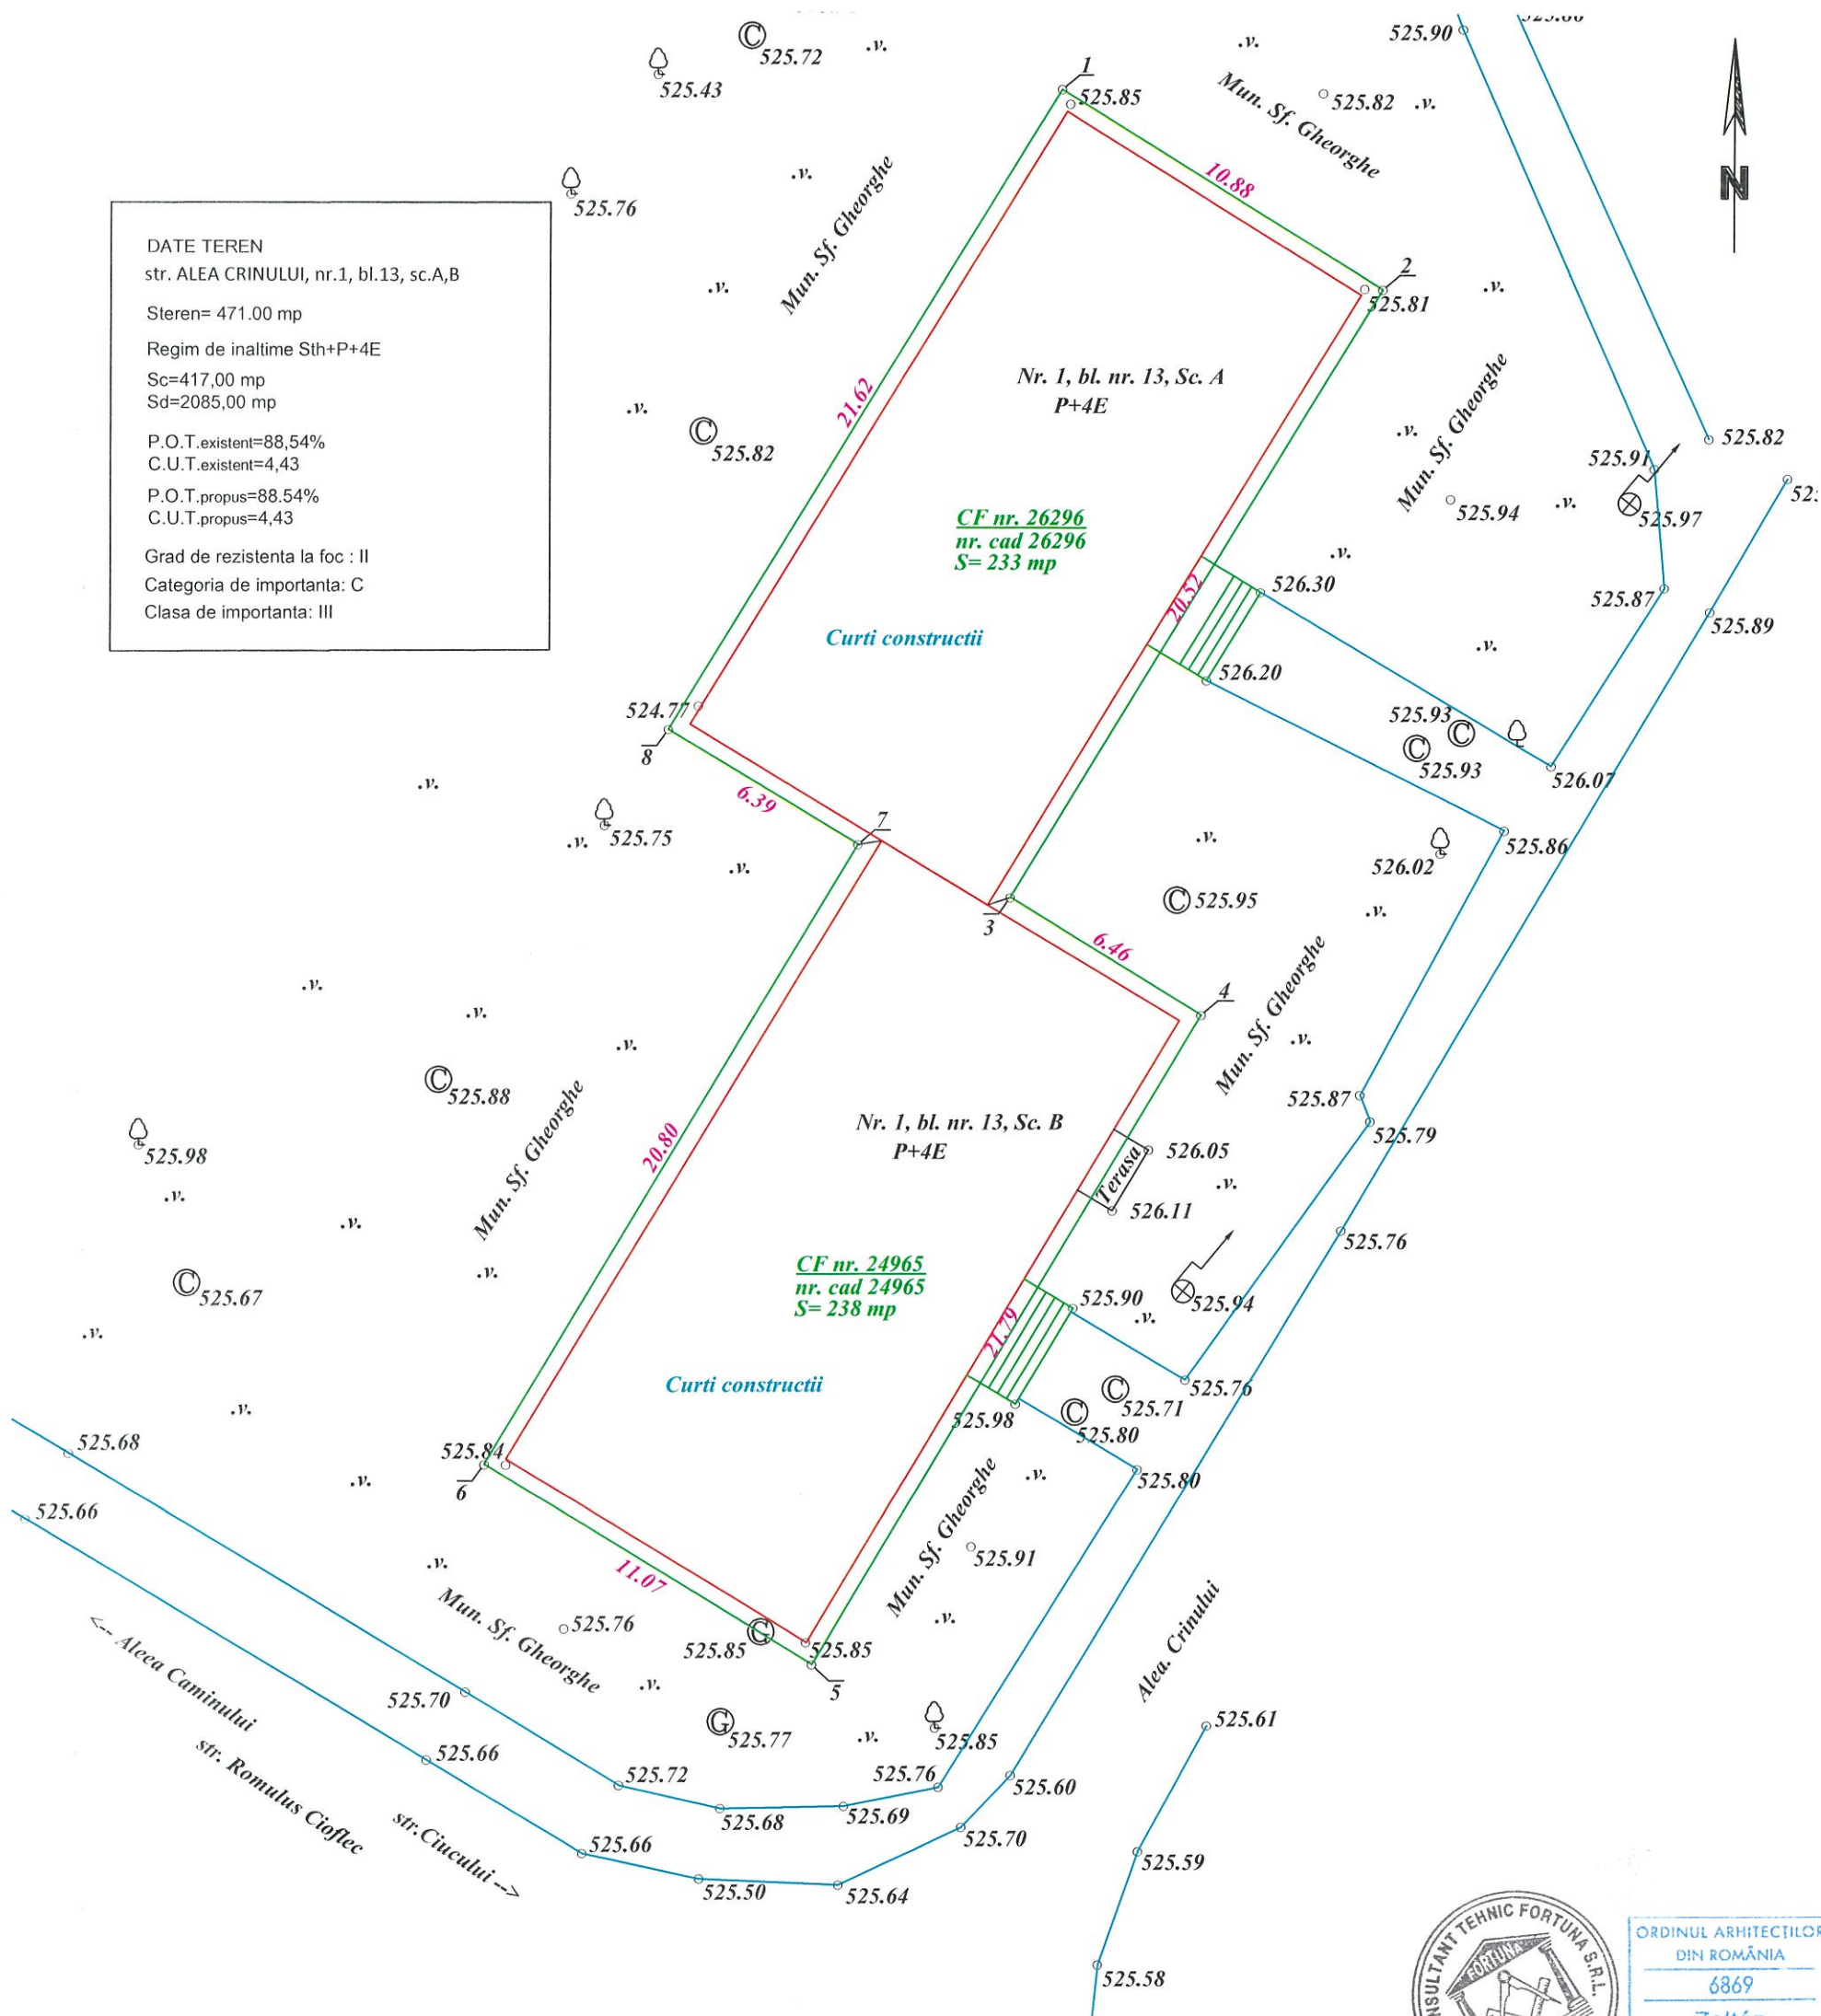

Legenda

Zona studiata

Baza de date OCPI

Constructii

Lampadar

Gaz

Camin de vizitare

Zona verde

Proiectant General:
S.C. CONSULTANT TEHNIC FORTUNA S.R.L.
str. Varadi Jozsef 3C
Parter Comercial
Sf. Gheorghe,
jud. Covasna

Proiectant de Specialitate:
S.C. PILLER STUDIO S.R.L.
Arhitectură
str. Independenței nr. 13
Tg. Secuiesc, jud.
Covasna

Cerinta	Nr. Exp. / Ref.	Expert / Verificator	Semnatura
Nr. proiect:	07-13/2023		
Data:	09.2023		
Faza:	DALI		
Șef Proiect:	ing. Benedek Levente		
Șef Proiect Specialitate:	arh. Gál Zoltán		
Proiectant:	arh. Gál Zoltán		
Desenat:	th. Balázs Ildikó		

DENUMIRE PROIECT:
LUCRĂRI DE REABILITARE TERMICĂ LA BL.13,
SC. A,B, STRADA CRINULUI, NR.1

AMPLASAMENT:
STR. CRINULUI, NR.1, BL.13, SF.GHEORGHE, JUD.COVASNA

BENEFICIAR: MUNICIPIUL SFÂNTU GHEORGHE

TITLU PLANSA:

PLAN DE SITUATIE

Nr. pr.: 07-13/2023
Nr. Plan: A-01
Revizie: 00
Scara: 1:200