

SCARA A


SCARA B

	Plafoniera de tip LED, dotata cu senzor de miscare, 16 W, 1200 lm.
	Unitate interfon interioara, montata in apropierea usii de acces din apartament, propus spre schimbare.
	Unitate interfon exteriora, montata in apropierea usii de acces in bloc, propus spre schimbare.
	Tablou electric pentru iluminat casa scarii.
	Cutie DC panouri fotovoltaice (colectare curent continuu).
	Invertor monofazat 1 kW.


LEGENDA



SCHEMĂ FĂRĂ ÎNTRERUPĂTOR

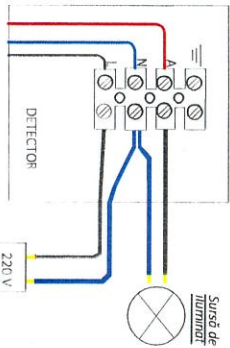

SCHEMĂ CU ÎNTRERUPĂTOR

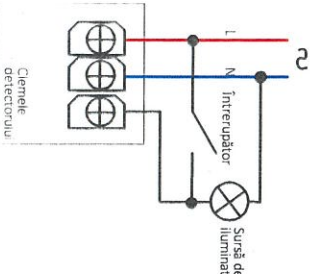

Proiectant de specialitate:

S.C. CONSULTANT TEHNIC FORTUNA S.R.L.

st. Varad Jozsef 3C Parter

Comercial

Sf. Gheorghe, jud. Covasna



S.C. CONSULTANT TEHNIC FORTUNA S.R.L.

Certificat Nr. Exp. / Ref. Expert / Verificator

Semnătura

Nr. proiect: 07-11/2023

Data: 09.2023

Faza: DALI

Seî Proiect: ing. Benedek Levente

Seî Proiect Specialitate: ing. Denis Bancu

Proiectant: ing. Denis Bancu

Desenat: ing. Denis Bancu

Denumite proiect:

LUCRARI DE REABILITARE TERMICA LA BL8, SC. A,B,C, STRADA ROMULUS CIOFLEC, NR.1

Amplasament: strada Romulus Cioflec, nr.1, bl.8, Sf.Gheorghe jud.Covasna

Beneficiar: Municipiul Sfântu Gheorghe

Titlu planșă:

PLAN PARTER, SCARA A

INSTALATIILE ELECTRICE


ILUMINAT + CONTROL ACCES

Nr. pr.: 07-11/2023

Nr. Plan: IE-01

Revizie: 00


Scara: 1:100

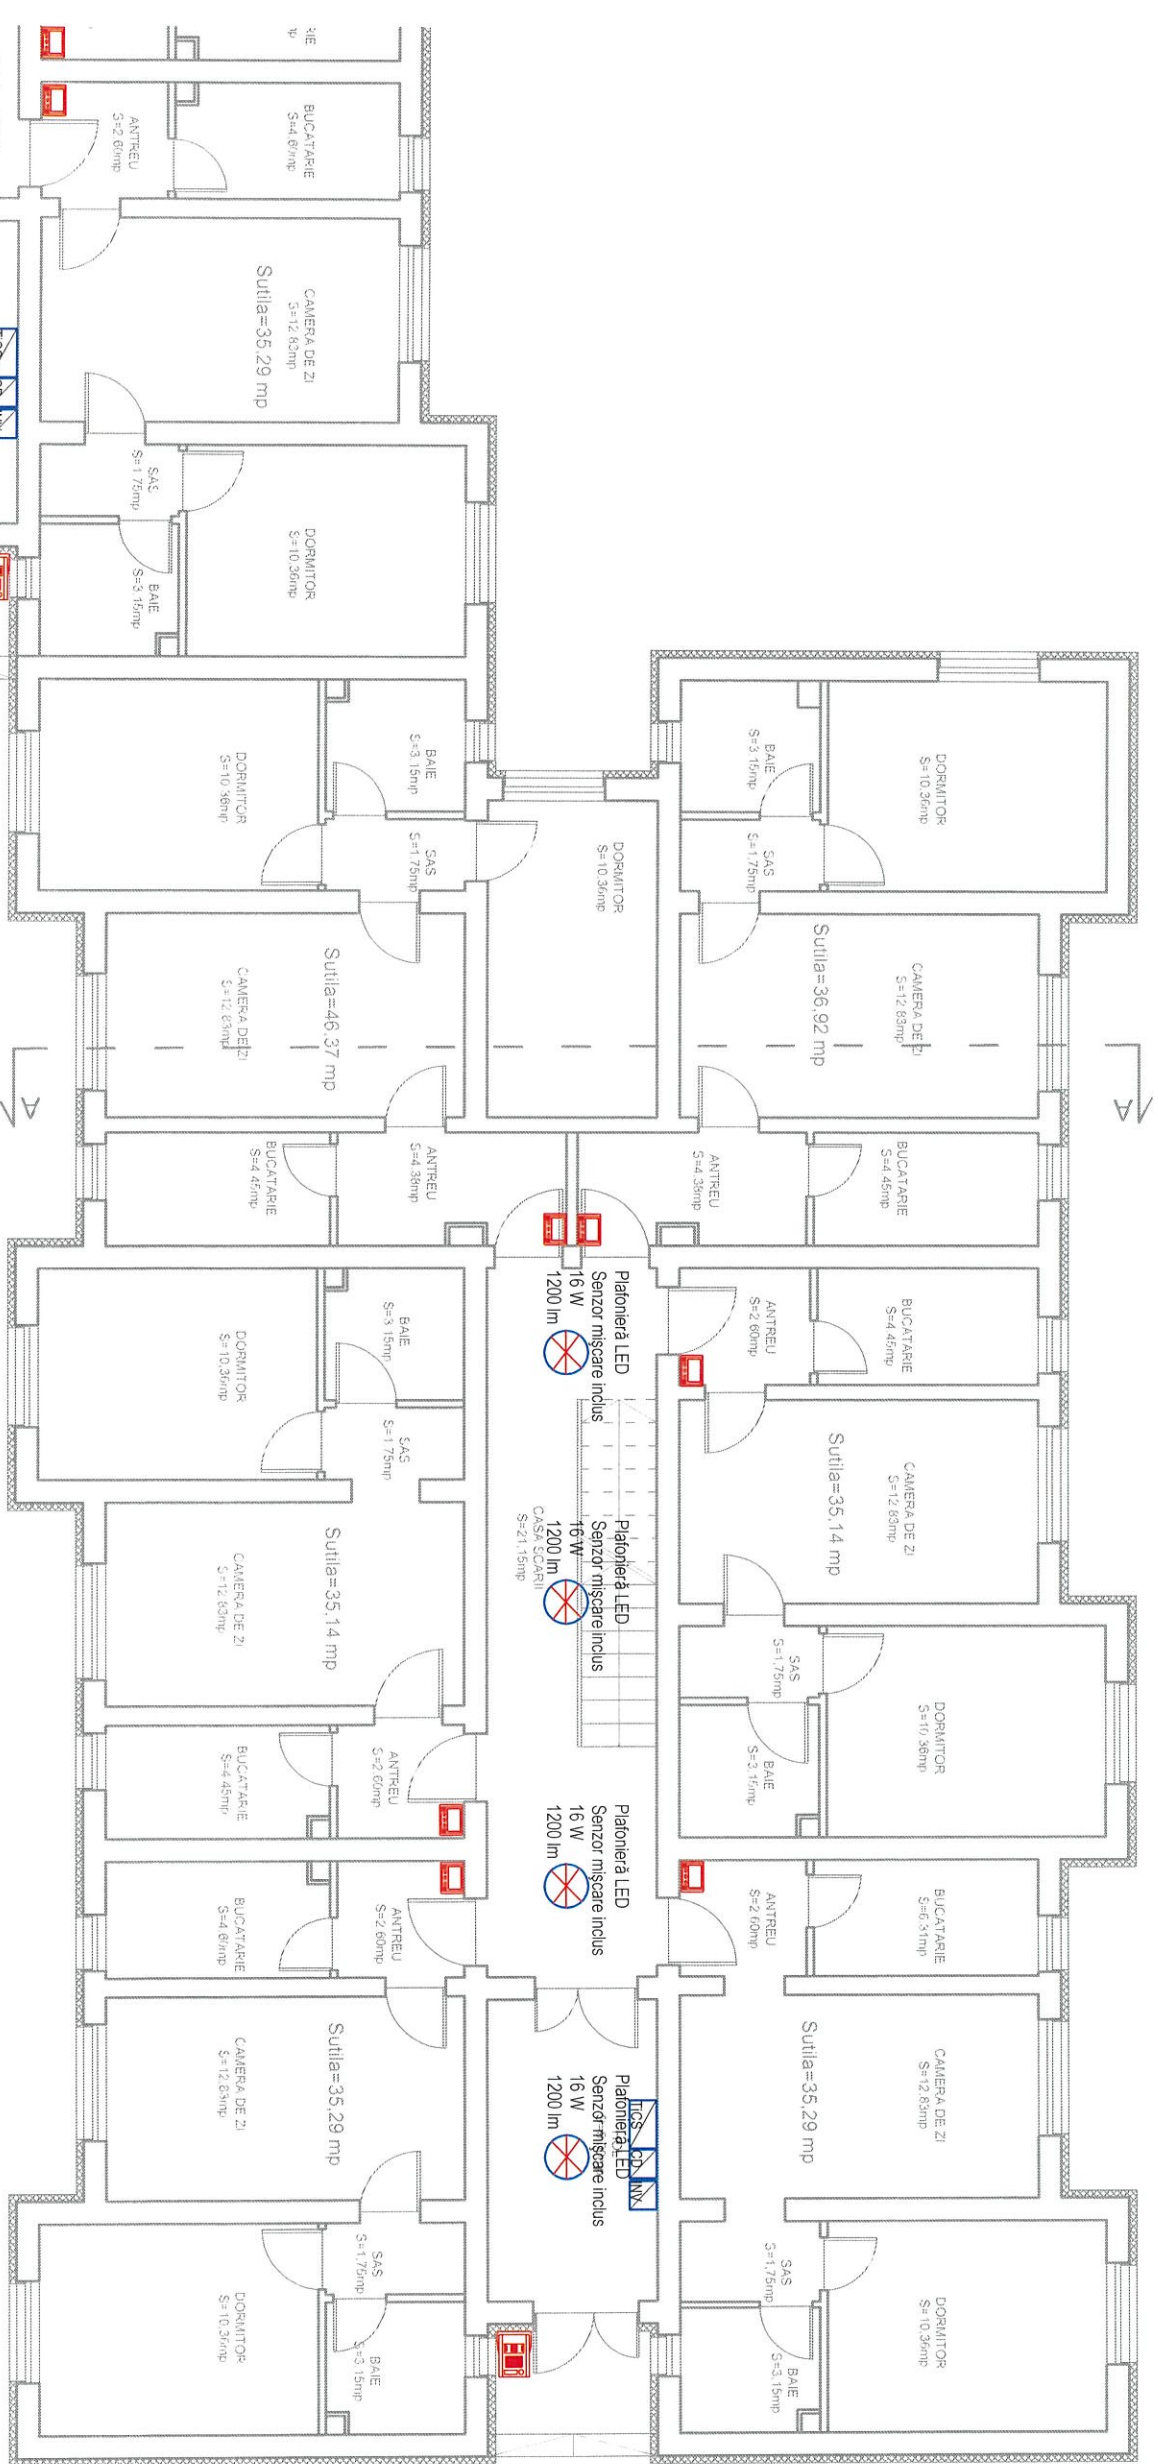


SCARA C

LEGENDA


	Plafonieră de tip LED, dotată cu senzor de mișcare, 16 W, 1200 lm.
	Unitate interfon interioară, montată în apropierea ușii de acces din apartament, propus spre schimbare.
	Unitate interfon exterioră, montată în apropierea ușii de acces în bloc, propus spre schimbare.
	Tablou electric pentru iluminat casa scării.
	Cutie DC panouri fotovoltaice (colectare curent continuu).
	Invertor monofazat 1 kW.

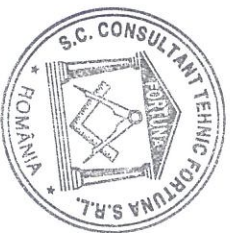

SCHEMĂ FĂRĂ ÎNTRERUPĂTOR

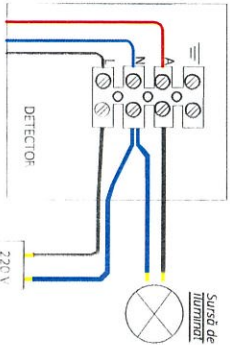

SCHEMĂ CU ÎNTRERUPĂTOR

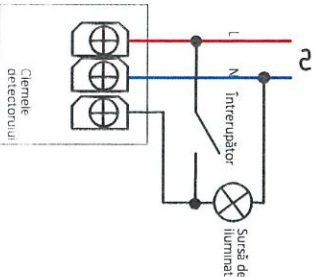

Proiectant de specialitate: S.C. CONSULTANT TEHNIC FORTUNA S.R.L.			Denumire proiect: LUCRĂRI DE REABILITARE TERMICA LA BL.8, SC. A,B,C, STRADA ROMULUS CIOFLEC, NR.1		
str. Varadi Lozsei 3C Parter Comercial SI Gheorghe, jud. Covasna			Amplasament: strada Romulus Cioflec, nr.1, bl.8, SI Gheorghe jud. Covasna		
			Beneficiar: Municipiul Sfântu Gheorghe		
Nr. proiect: 07-11/2023			Titlu planșă: PLAN PARTER, SCARA C		
Data: 09.2023			Nr. Plan: IE-03		
Faza: DALI			Revizie: 00		
Ing. Benedek Levente			Scara: 1:100		
Ing. Denis Bancu					
Ing. Denis Bancu					
Ing. Denis Bancu					




SCARA A




	Plafonieră de tip LED, dotată cu senzor de mișcare, 16 W, 1200 lm.
	Unitate interfon interioară, montată în apropierea ușii de acces din apartament, propus spre schimbare.
	Unitate interfon exterioră, montată în apropierea ușii de acces în bloc, propus spre schimbare.

LEGENDA


SCHEMĂ FĂRĂ ÎNTRERUPĂTOR

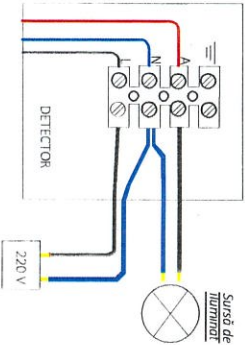

SCHEMĂ CU ÎNTRERUPĂTOR

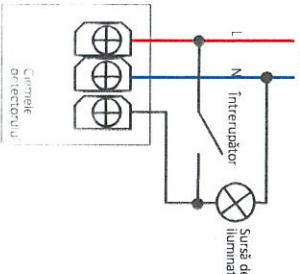

Proiectant de specialitate: S.C. CONSULTANT TEHNIC FORTUNA S.R.L.			Cerința Nr. Exp. / Ref. Expert / Verificator		Semnătura	Denumire proiect: LUCRARI DE REABILITARE TERMICA LA BL.8, SC. A,B,C, STRADA ROMULUS CIOFLEC, NR.1	
str. Varad Jozsef 3C Parter Comercial SI. Gheorghe, jud. Covasna			Nr. proiect: 07-11/2023			Amplasament: strada Romulus Cioflec, nr.1, bl.8, SI.Gheorghe jud.Covasna	
Data: 09.2023			Faza: DALI			Beneficiar: Municipiul Sfântu Gheorghe	
 Consultant Tehnic FORTUNA Atelier de Proiectare			Sei Proiect: ing. Beradek Levenie			Titlu planșă: PLAN ETAJ 1, 2, 3, 4 SCARA A	
			Sei Proiect. Specialitate: ing. Denis Bancu			Nr. p.c.: 07-11/2023	
			Proiectant: ing. Denis Bancu			Nr. Plan: IE-04	
			Desenat: ing. Denis Bancu			Revizie: 00	
						SCARA A INSTALATIILE ELECTRICE ILUMINAT + CONTROL ACCES	
						Scara: 1:100	

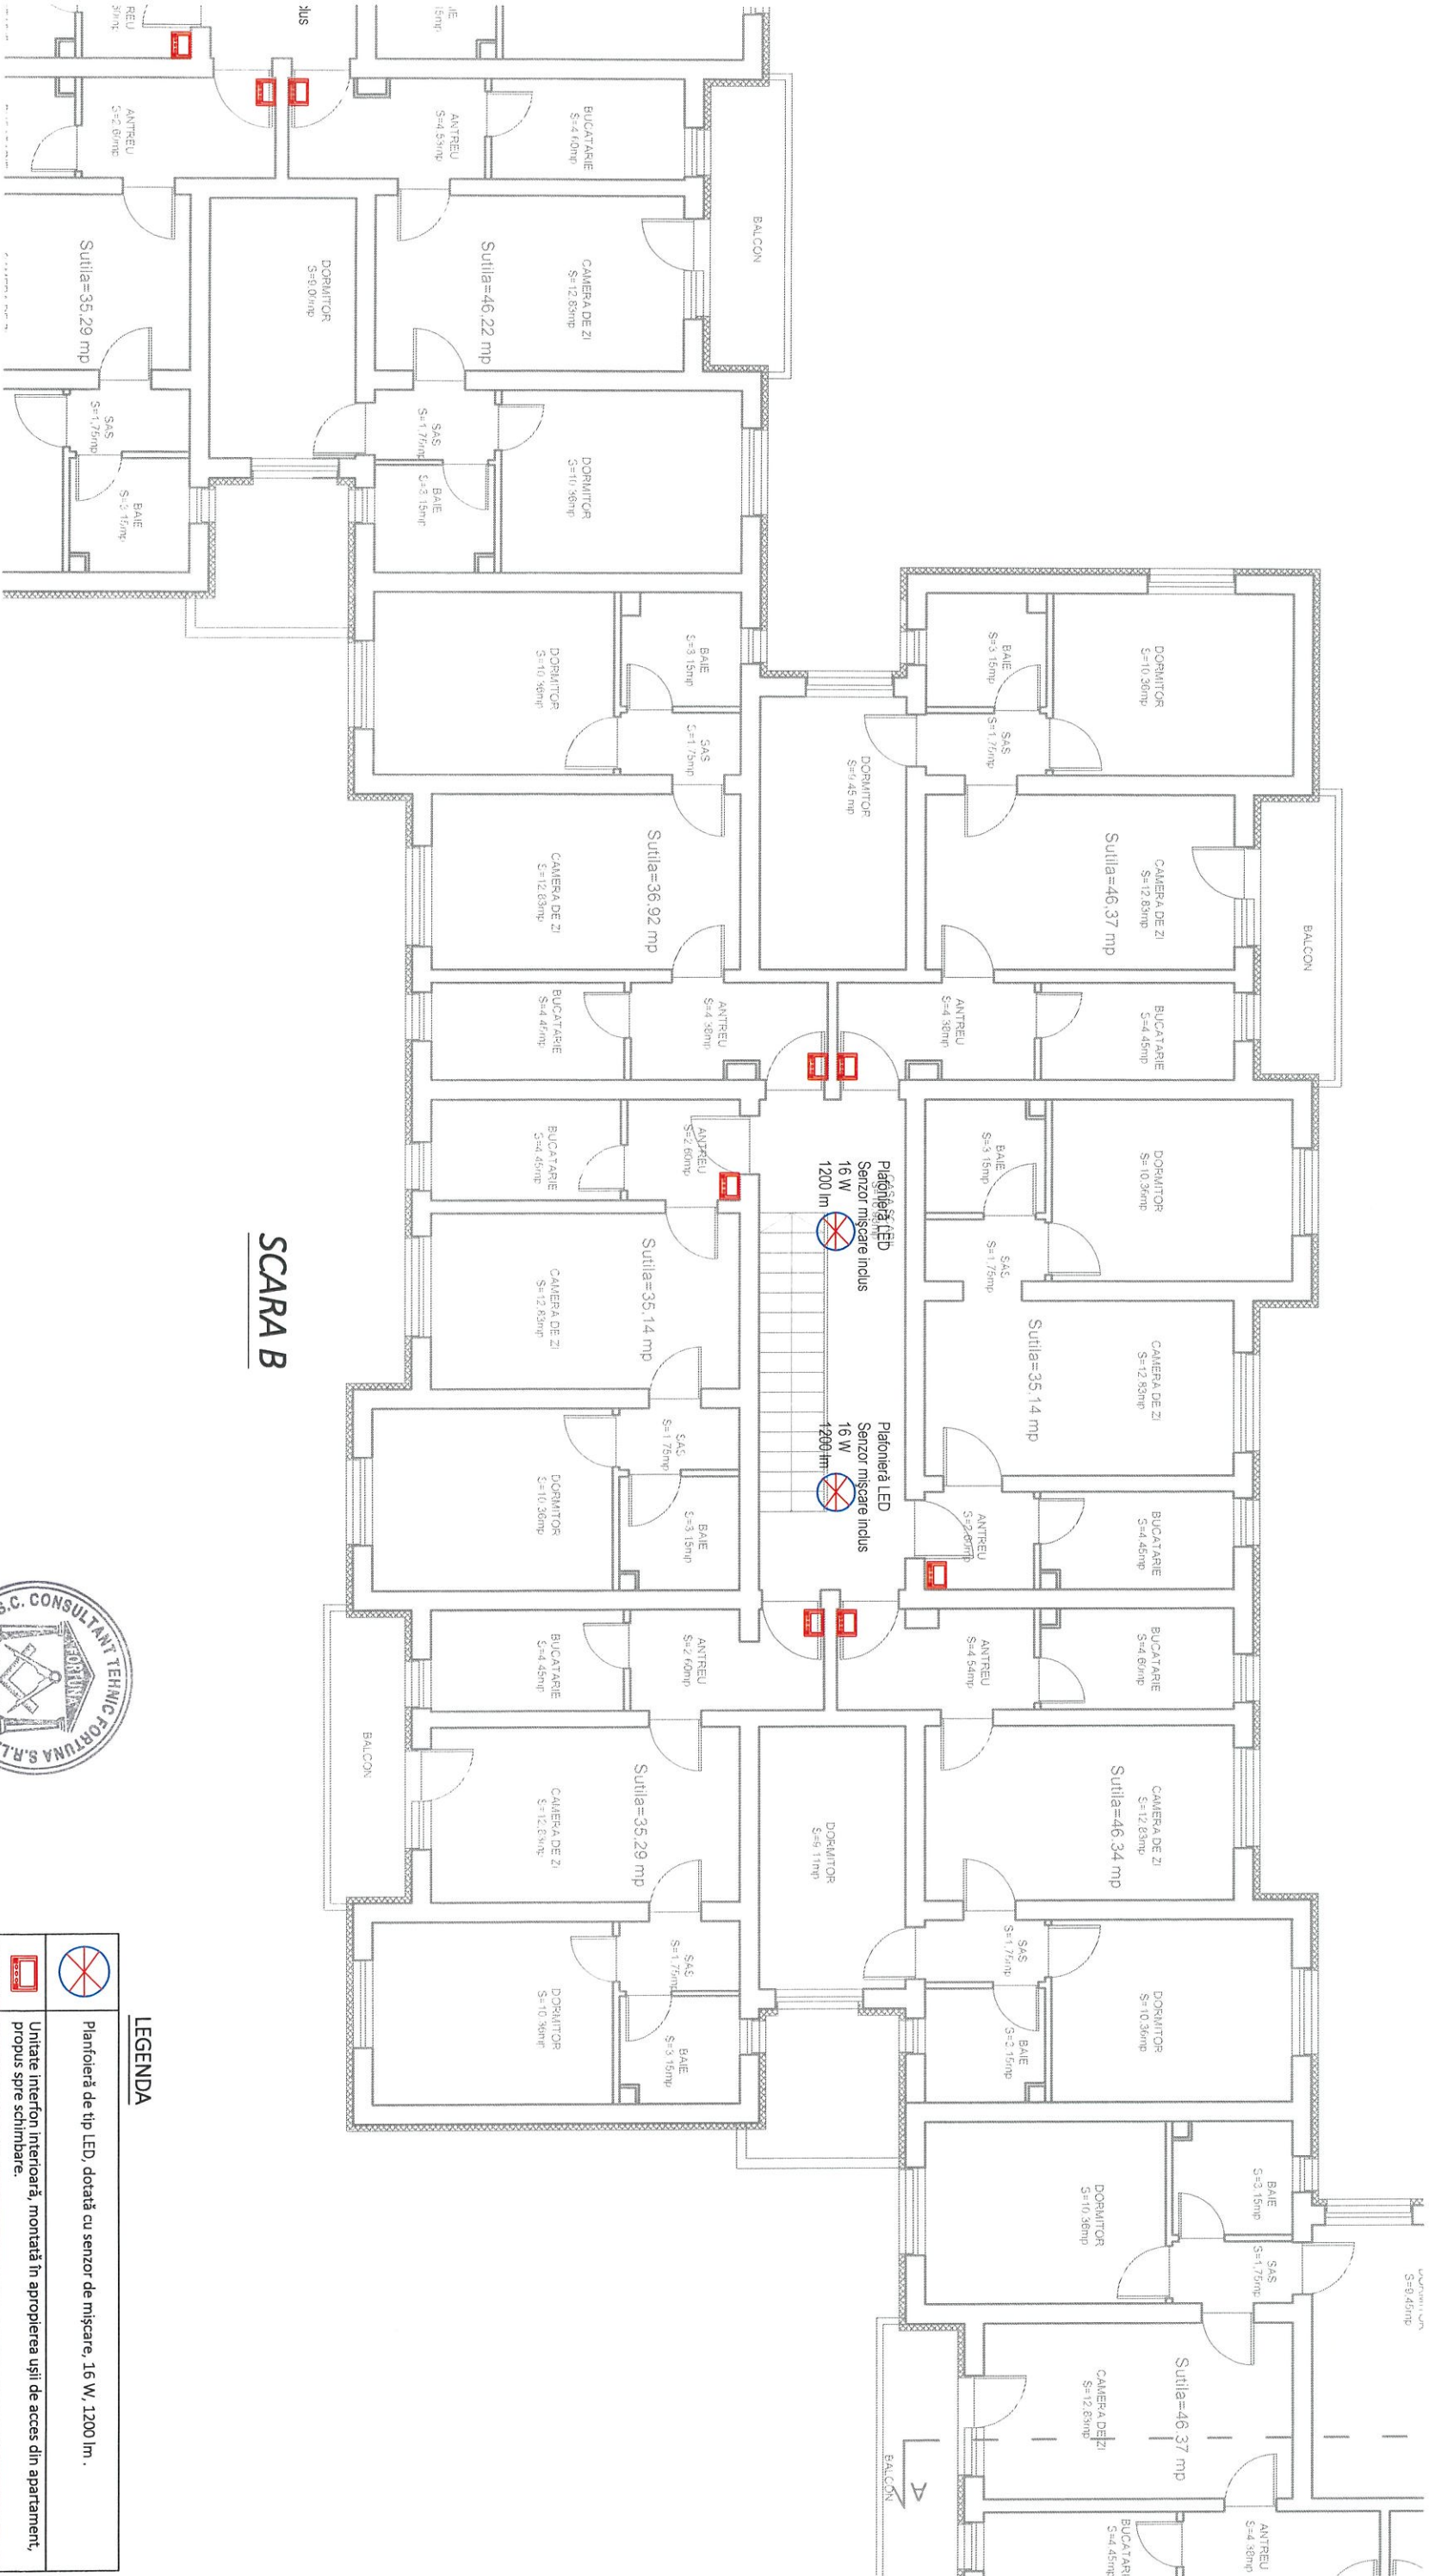


SCARA B




	Planfoieră de tip LED, dotată cu senzor de mișcare, 16 W, 1200 lm.
	Unitate interfon interioară, montată în apropierea ușii de acces din apartament, propus spre schimbare.
	Unitate interfon exterioră, montată în apropierea ușii de acces în bloc, propus spre schimbare.

LEGENDA


SCHEMĂ FĂRĂ ÎNTRERUPĂTOR

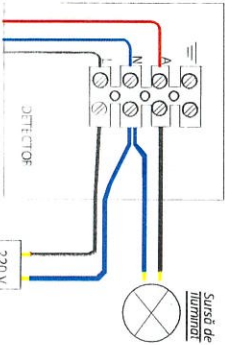

SCHEMĂ CU ÎNTRERUPĂTOR

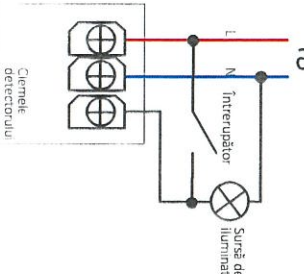

Proiectant de specialitate: S.C. CONSULTANT TEHNIC FORTUNA S.R.L.			Certificat Nr. Exp. / Ref. Expert / Verificator	Semnătura	Denumire proiect: LUCRARI DE REABILITARE TERMICA LA BL.8, SC. A,B,C, STRADA ROMULUS CIOFLEC, NR.1
str. Varad, Jozsef 3C Parter Comercial St. Gheorghe, jud. Covasna			Nr. proiect: 07-11/2023		Amplasament: strada Romulus Cioflec, nr.1, bl.8, St.Gheorghe jud.Covasna
Data: 09.2023			Faza: DALI		Beneficiar: Municipiul Sfântu Gheorghe
Set Proiect: ing. Benedek Levente			Set Proiect: Specialitate: ing. Denis Bancu		Titlu planșă: PLAN ETIAJ 1,2,3,4 SCARA B INSTALAȚII ELECTRICE ILLUMINAT + CONTROL ACCES
Proiectant: ing. Denis Bancu			Desenat: ing. Denis Bancu		
					Nr. p. r. 107-11/2023
					IN: Plan: IE-05
					Revizie: 00
					Scara: 1/2

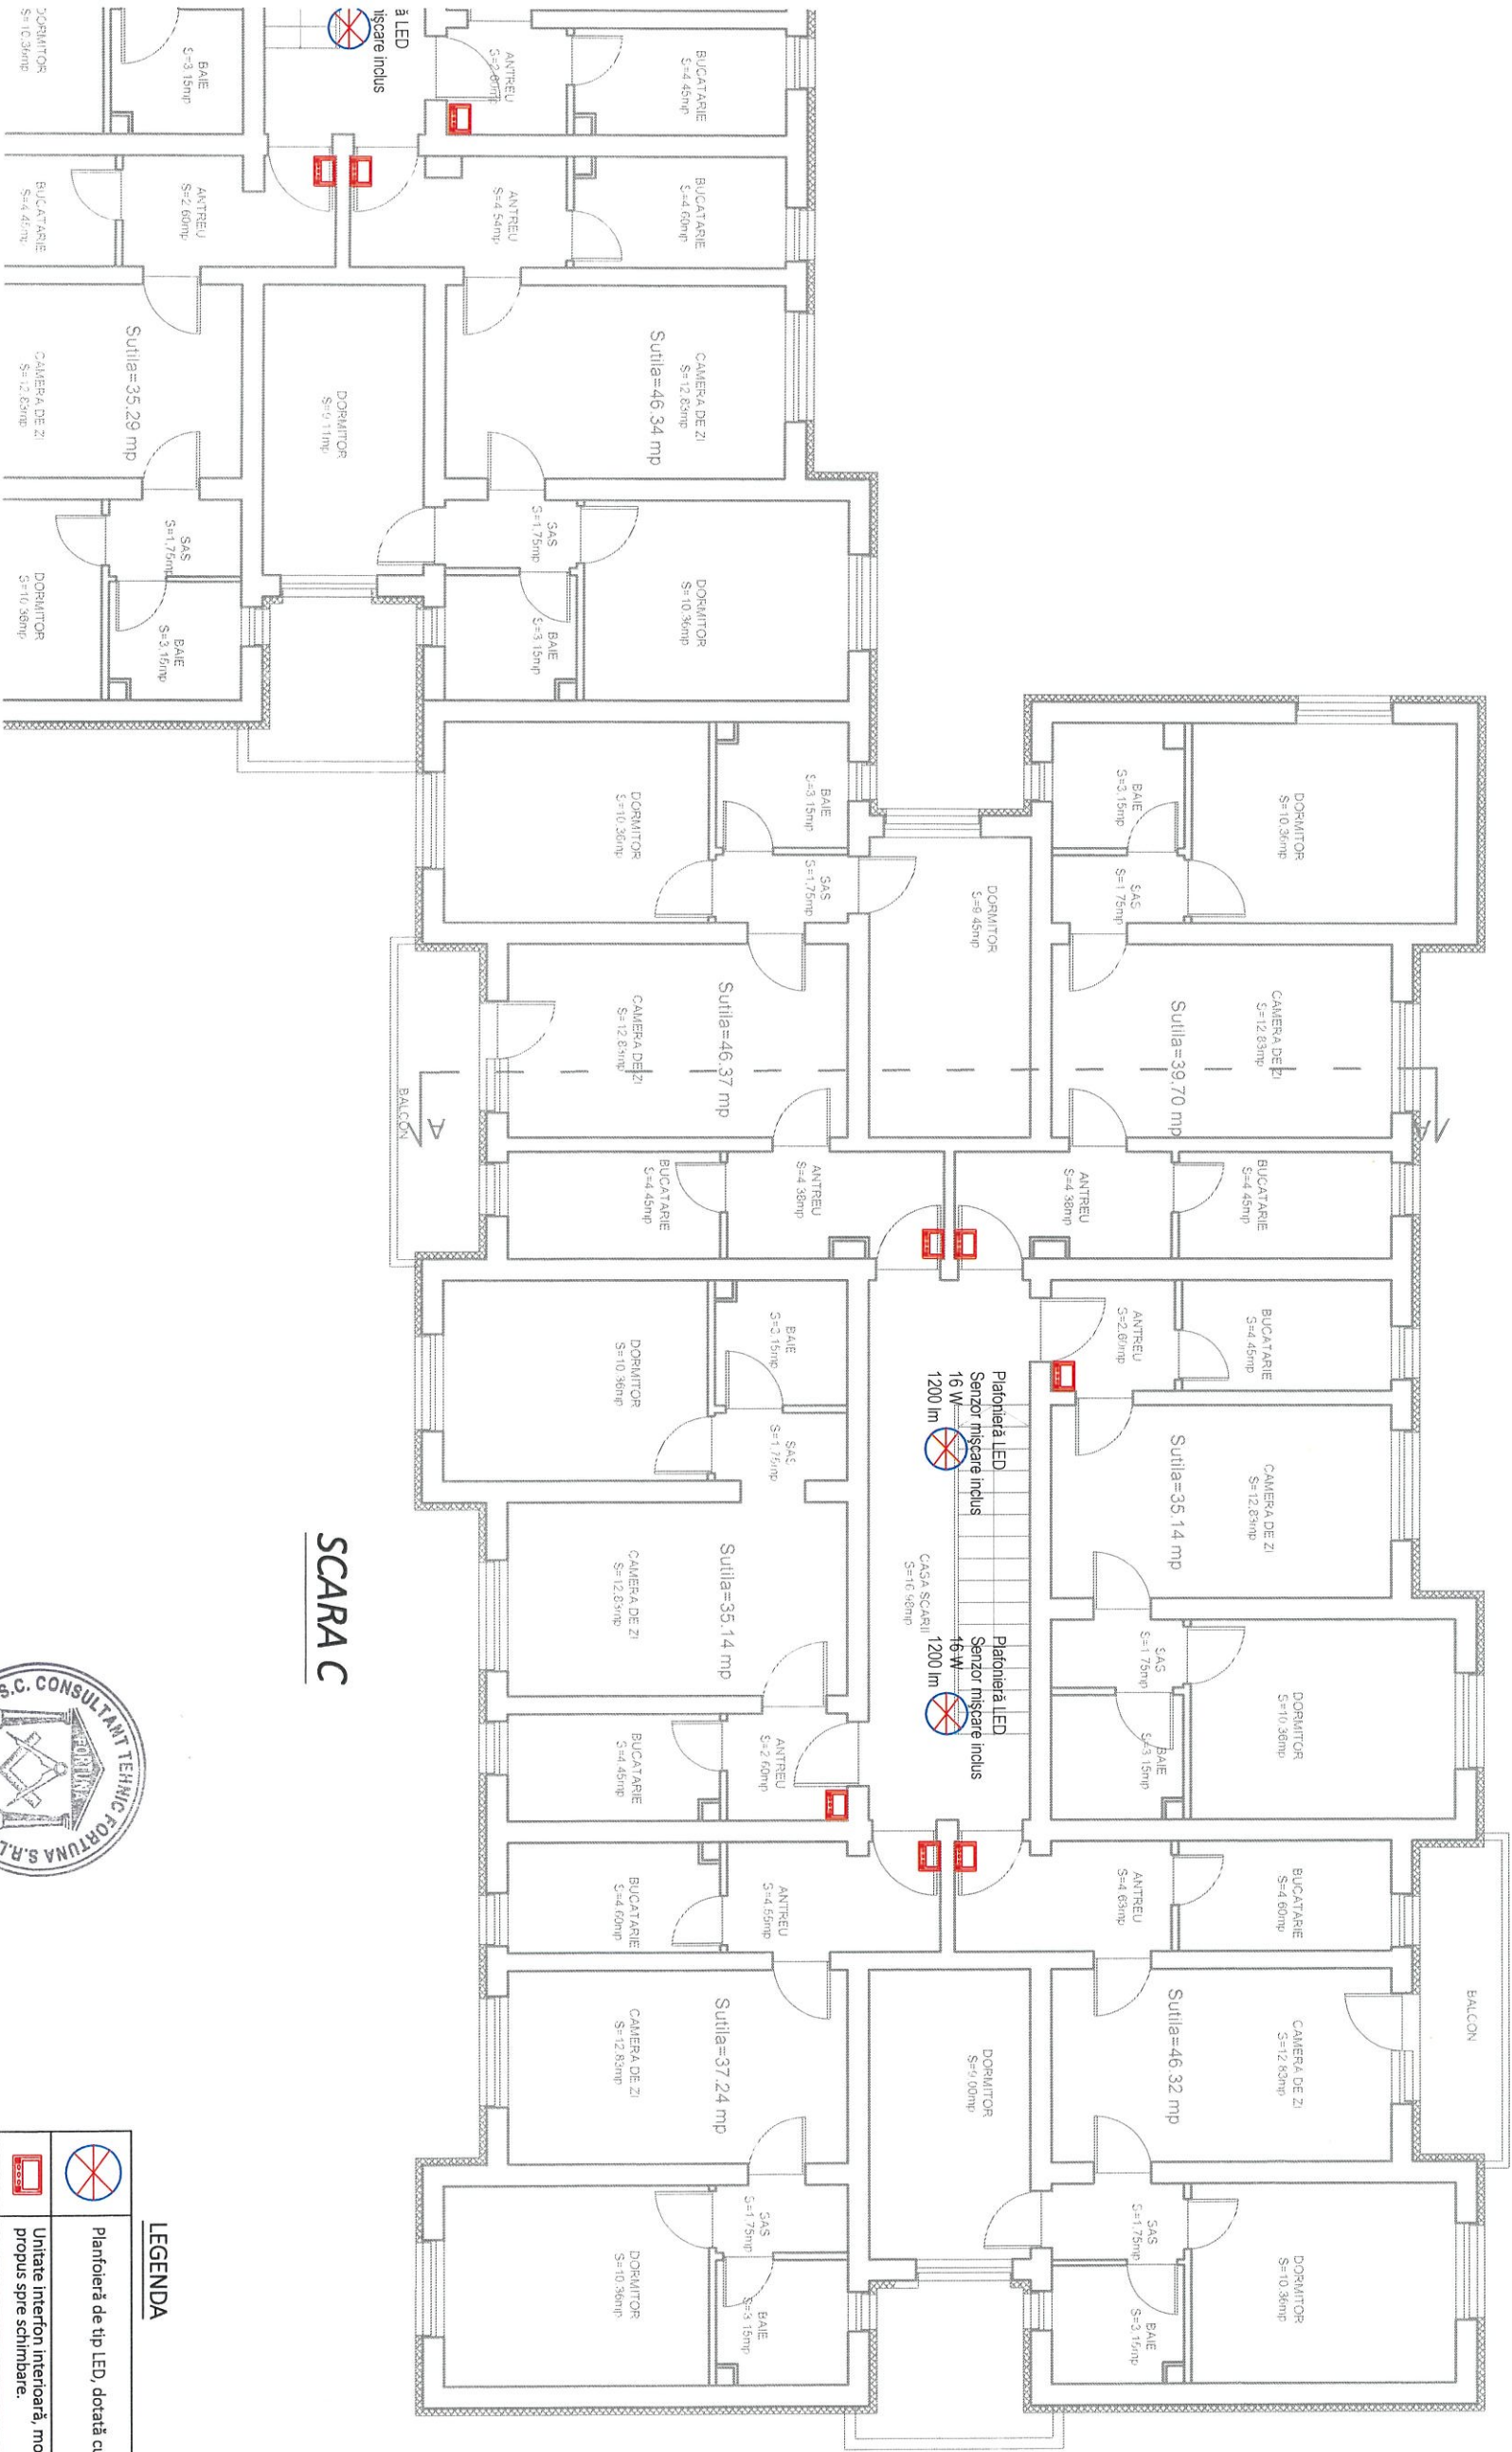


SCARA C




	Plafondieră de tip LED, dotată cu senzor de mișcare, 16 W, 1200 lm.
	Unitate interfon interioară, montată în apropierea ușii de acces din apartament, propus spre schimbare.
	Unitate interfon exterioră, montată în apropierea ușii de acces în bloc, propus spre schimbare.

LEGENDA

SCHEMĂ FĂRĂ ÎNTRERUPĂTOR

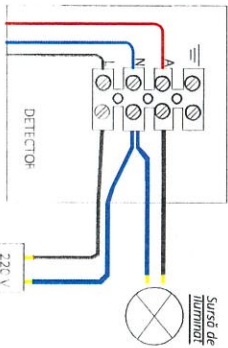

SCHEMĂ CU ÎNTRERUPĂTOR

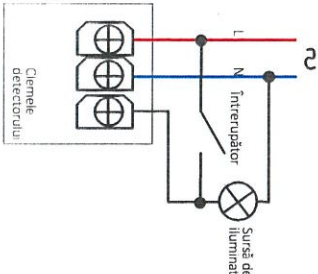

Proiectant de specialitate:

S.C. CONSULTANT TEHNIC FORTUNA S.R.L.

sfr. Varadi Jozsef 3C Parter

Comercial

St. Gheorghe, jud. Covasna



MARCA ÎNREGISTRATĂ

S.C. CONSULTANT TEHNIC FORTUNA S.R.L.

Certificat Nr. Exp. / Ref. Expert / Verificator

Semnătura

Denumire proiect:

LUCRĂRI DE REABILITARE TERMICA LA BL.8, SC. A,B,C, STRADA ROMULUS CIOFLEC, NR.1

Nr. proiect:

07-11/2023

09.2023

Faza:

DALI

Set Proiect:

Ing. Benedek Levente

Set Proiect Specialitate:

Ing. Denis Bannou

Proiectant:

Ing. Denis Bannou

Desenat:

Ing. Denis Bannou

Beneficiar:

Municipiul Sfântu Gheorghe

Amplasament:

strada Romulus Cioflec, nr.1, bl.8, St.Gheorghe jud.Covasna

Titlu plansă:

PLAN ETIAJ 1,2,3,4

SCARA C

INSTALAȚII ELECTRICE

Nr. pr.:

07-11/2023

Nr. Plan:


IE-06


Revizii:

00


Scara:

1/100

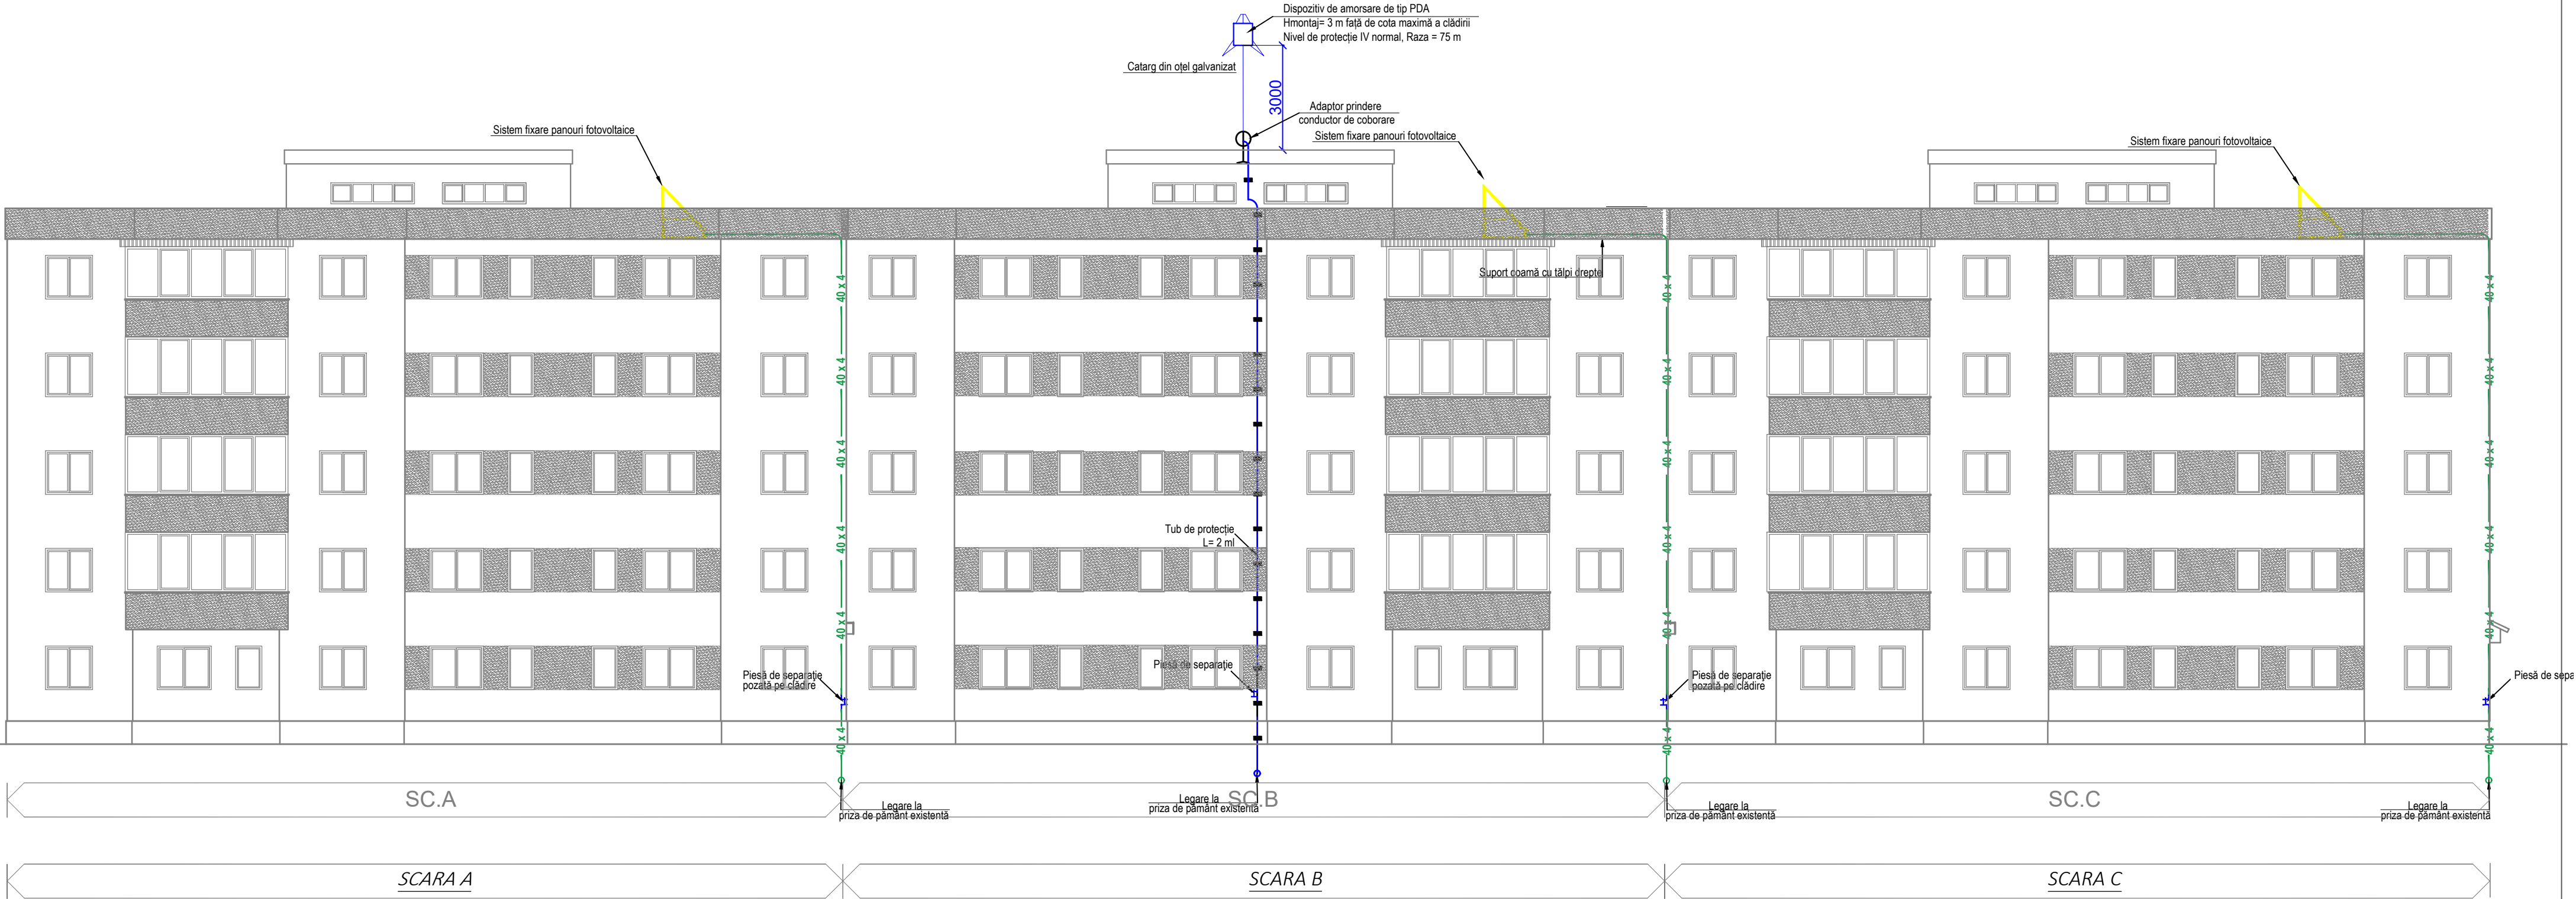

<div>Proiectant de specialitate:</div> <div>S.C. CONSULTANT TEHNIC FORTUNA S.R.L.</div> <div>str. Varadi Jozsef 3C Parter Comercial</div> <div>Sf. Gheorghe, jud. Covasna</div> <div></div> <div>MARCA INREGISTRATA A S.C. CONSULTANT TEHNIC FORTUNA S.R.L.</div>	CerintaNr. Exp. / Ref.Expert / VerificatorSemnătura				Denumire proiect: LUCRARI DE REABILITARE TERMICA LA BL.8, SC. A,B,C, STRADA ROMULUS CIOFLEC, NR.1			
					Amplasament: strada Romulus Cioflec, nr.1, bl.8, Sf.Gheorghe jud.Covasna			
	Nr. proiect: 07-11/2023				Beneficiar: Municipiul Sfântu Gheorghe			
	Data: 09.2023							
	Faza: DALI							
Şef Proiect:		ing. Benedek Levente		<div>Titlu planşă:</div> <div>INSTALAȚII ELECTRICE</div> <div>DETALIU FAȚADĂ</div> <div>(Paratrăsnet+legare la pământ)</div>		Nr. pr.: 07-11/2023		
Şef Proiect Specialitate:		ing. Denis Banciu				Nr. Plan: IE-07		
Proiectant:		ing. Denis Banciu				Revizie: 00		
Desenat:		ing. Denis Banciu				Scara: FS		
<div>Reproducerea, imprimarea sau expunerea acestui document, precum si transmiterea informatiilor continute este permisa numai in contract. Utilizarea extracontractuala necesita acordul scris al S.C. CONSULTANT TEHNIC FORTUNA S.R.L.</div>								

Str. Romulus Cioflec nr.1, Bl:8

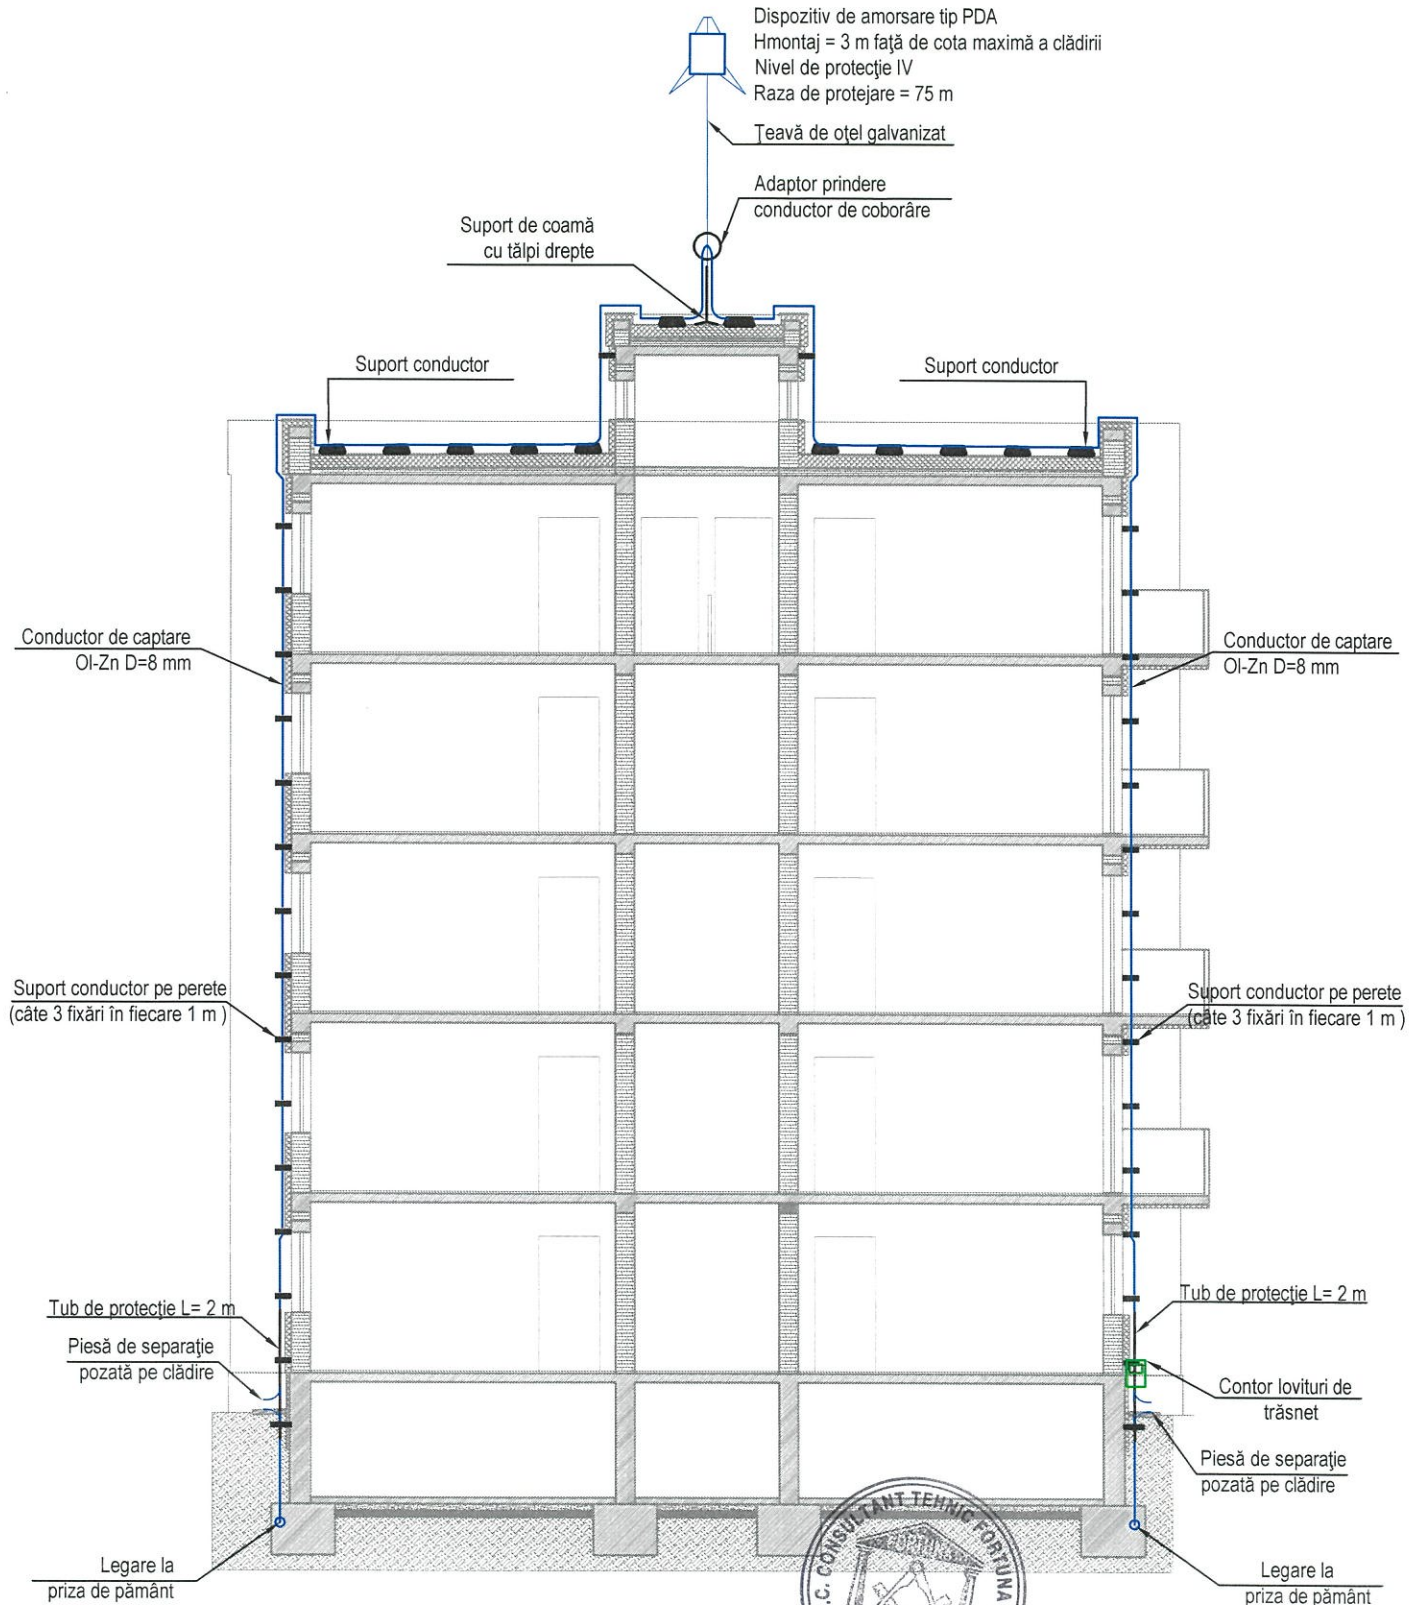

Proiectant de specialitate:
S.C. CONSULTANT TEHNIC FORTUNA S.R.L.

str. Varadi Jozsef 3C Parter
Comercial
Sf. Gheorghe, jud. Covasna



MARCA INREGISTRATA
S.C. CONSULTANT TEHNIC FORTUNA S.R.L.

Cerinta Nr. Exp. / Ref. Expert / Verificator Semnatura Denumire proiect:

LUCRARI DE REABILITARE TERMICA LA BL.8, SC. A,B,C, STRADA ROMULUS CIOFLEC, NR.1

Nr. proiect: 07-11/2023

Data: 09.2023

Faza: DALI

Amplasament: strada Romulus Cioflec, nr.1, bl.8, Sf.Gheorghe
jud.Covasna

Beneficiar: Municipiul Sfântu Gheorghe

Titlu planșă:

**DETALIU SECTIUNE
INSTALAȚII ELECTRICE
PATRĂȘNET**

Nr. pr.: 07-11/2023

Nr. Plan: IE-08

Revizie: 00


Scara: F.S

Șef Proiect: ing. Benedek Levente

Șef Proiect Specialitate: ing. Denis Banciu

Proiectant: ing. Denis Banciu


Desenat: ing. Denis Banciu

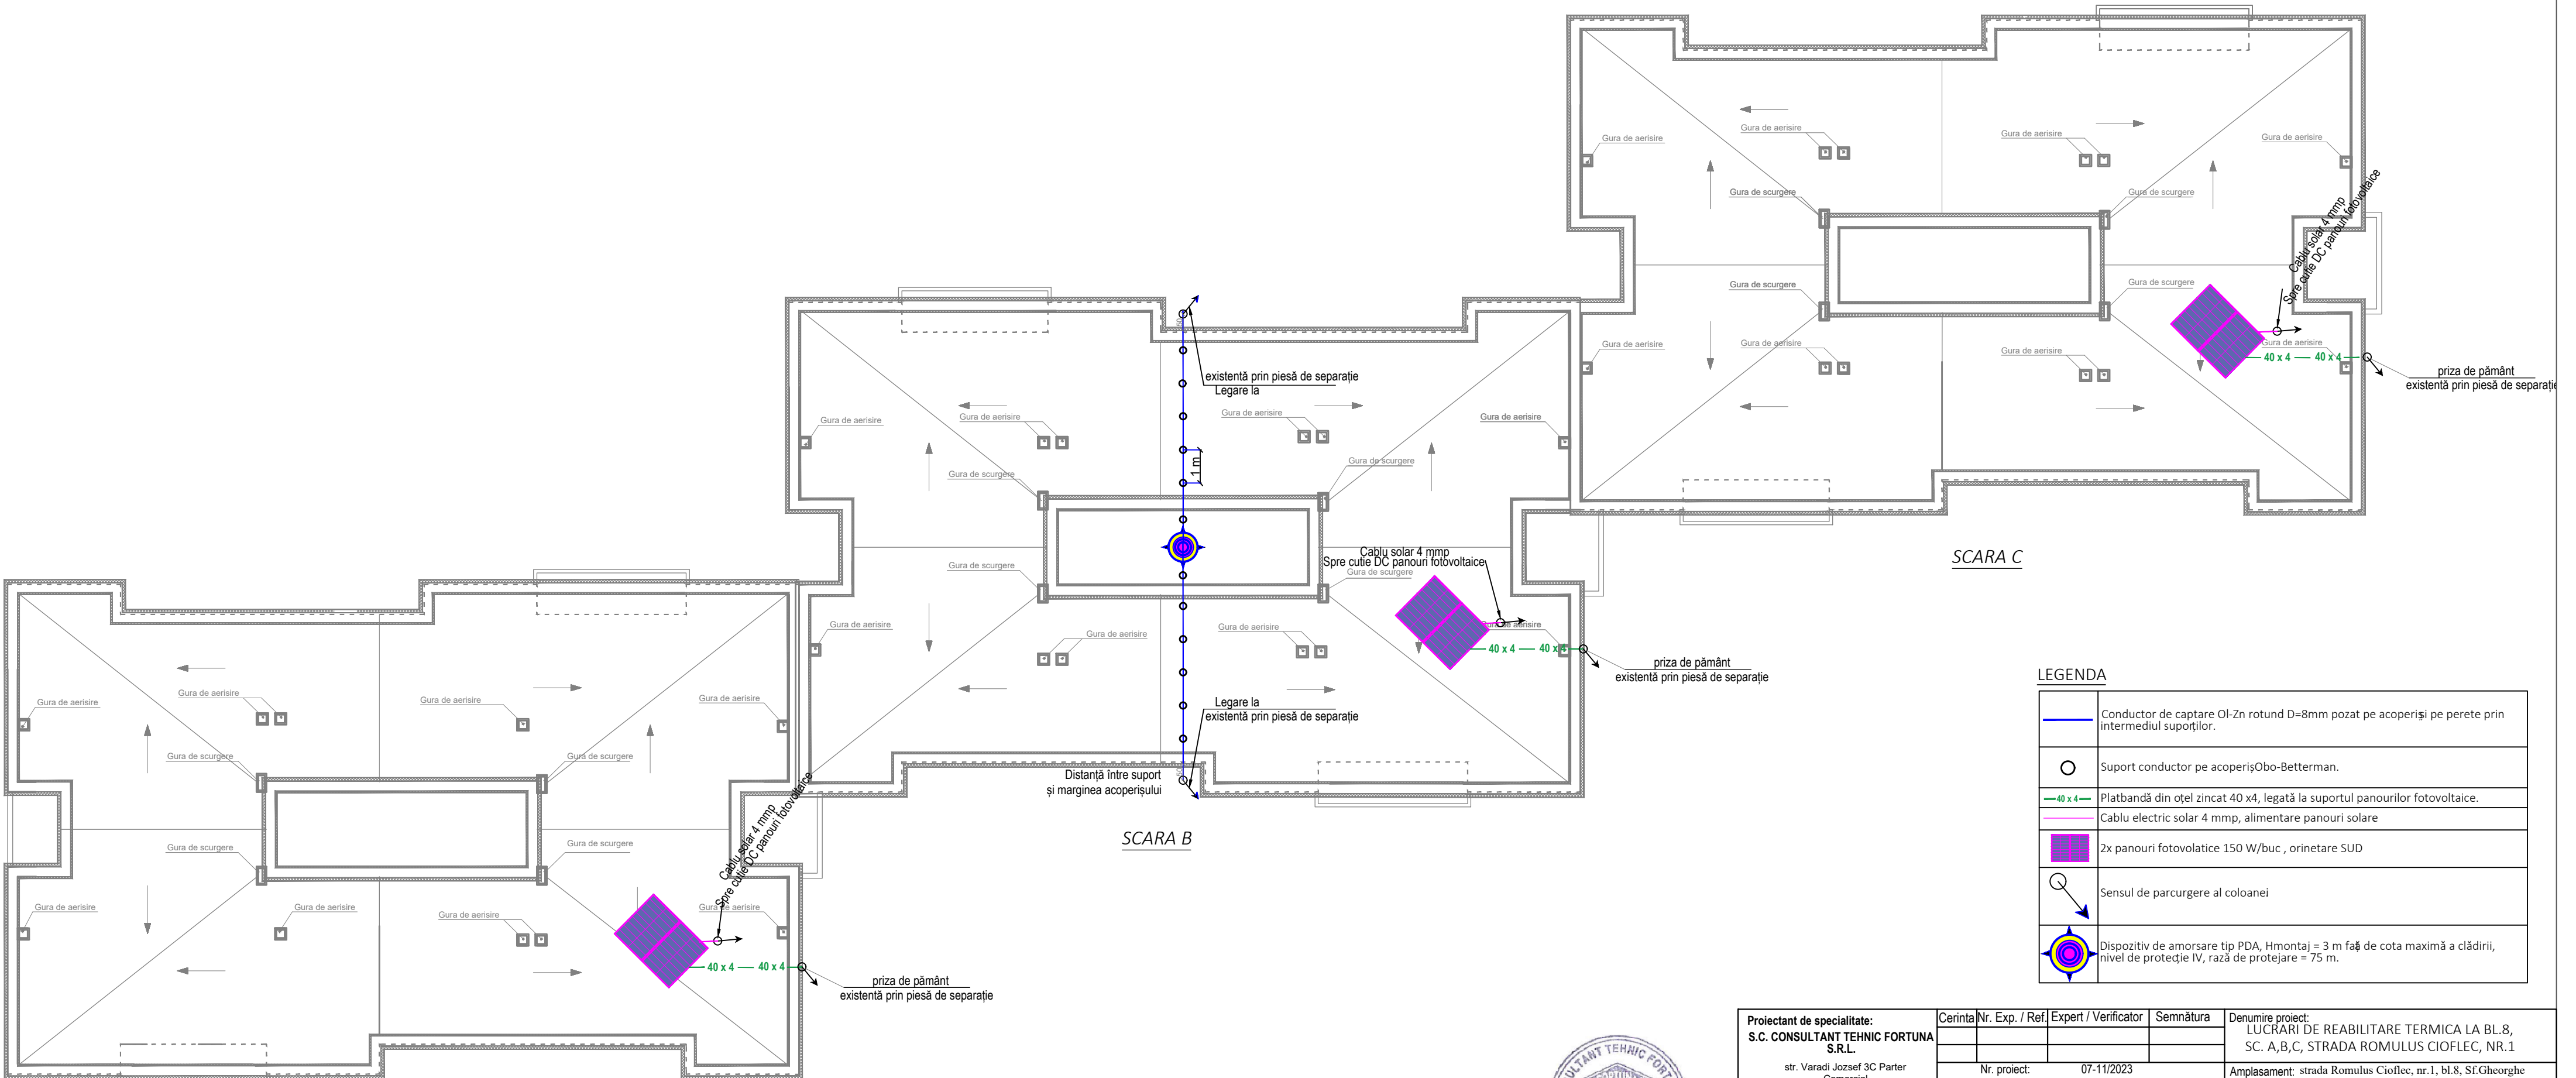



LEGENDA	
	Conductor de captare Ol-Zn rotund D=8mm pozat pe acoperiși și pe perete prin intermediul suporturilor.
	Suport conductor pe acoperiș Obo-Betterman.
	Platbandă din oțel zincat 40 x4, legată la suportul panourilor fotovoltaice.
	Cablu electric solar 4 mmp, alimentare panouri solare
	2x panouri fotovoltaice 150 W/buc , orinetare SUD
	Sensul de parcurgere al coloanei
	Dispozitiv de amorsare tip PDA, Hmontaj = 3 m faș de cota maximă a clădirii, nivel de protecție IV, rază de protejare = 75 m.

Proiectant de specialitate: S.C. CONSULTANT TEHNIC FORTUNA S.R.L. str. Varadi Jozsef 3C Parter Comercial Sf. Gheorghe, jud. Covasna MARCA INREGISTRATA A S.C. CONSULTANT TEHNIC FORTUNA S.R.L.	Cerinta	Nr. Exp. / Ref.	Expert / Verificator	Semnătura	Denumire proiect: LUCRĂRI DE REABILITARE TERMICA LA BL.8, SC. A,B,C, STRADA ROMULUS CIOFLEC, NR.1	
					Amplasament: strada Romulus Cioflec, nr.1, bl.8, Sf.Gheorghe jud.Covasna	
		Nr. proiect:	07-11/2023		Beneficiar: Municipiul Sfântu Gheorghe	
		Data:	09.2023			
 MARCA INREGISTRATA A S.C. CONSULTANT TEHNIC FORTUNA S.R.L.	Faza:	DALI				
	Șef Proiect:	ing. Benedek Levente			Titlu planșă: INSTALAȚII ELECTRICE PLAN ÎNVELTIAORE (Paratrășnet+panouri fotovoltaice)	
	Șef Proiect Specialitate:	ing. Denis Banciu			Nr. pr.: 07-11/2023	
	Proiectant:	ing. Denis Banciu			Nr. Plan: IE-09	
Reproducerea, imprimarea sau expunerea acestui document, precum și transmiterea informațiilor conținute este interzisă fără înțelegerea și utilizarea acestuia în scopuri diferite de cele pentru care a fost creat.	Desenat:	ing. Denis Banciu			Revizie: 00	
					Scara: FS	

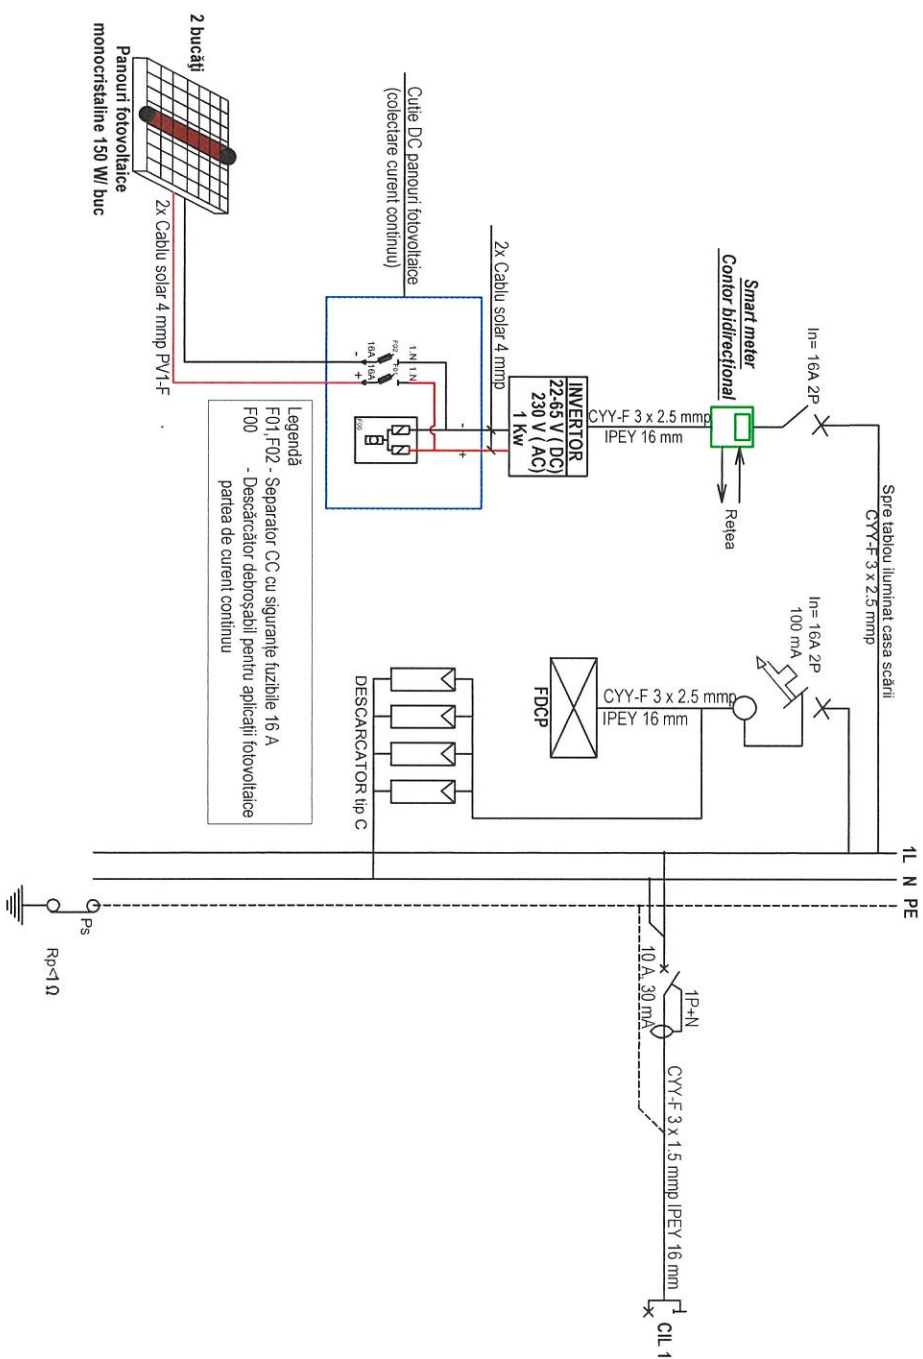



Număr circuit	Număr receptoare	Putere pe circuit [W]	REPARATIILE PE FAZA		
			L1	-	-
CIL 1	12	192	192	-	-
TOTAL	-	192	192		

Proiectant de specialitate: S.C. CONSULTANT TEHNIC FORTUNA S.R.L.					Denumire proiect: LUCRARI DE REABILITARE TERMICA LA BL.8, SC. A,B,C, STRADA ROMULUS CIOFLEC, nr.1, bl.8, St.Gheorghe jud.Covasna	
str. Varadi Jozsef 3C Parter Comercial St. Gheorghe, jud. Covasna						
						
MARCA INREGISTRATA A S.C. CONSULTANT TEHNIC FORTUNA S.R.L.						
Cerinta	Nr. Exp. / Ref.	Expert / Verificator	Semnatura			
Nr. proiect:		07-11/2023				
Data:		09.2023				
Faza:		DALI				
Sei. Proiect:	ing. Benedek Levente					
Sei. Proiect Specialistat:	ing. Denis Banciu					
Proiectant:	ing. Denis Banciu					
Desenat:	ing. Denis Banciu					
Titlu planşa: INSTALAȚII ELECTRICE SCHEMĂ MONOFILARĂ				Beneficiar: Municipiul Sîntu Gheorghe		
Nr. pr.:	07-11/2023					
Nr. Planșă:	IE-10					
Revizii:	00					
Scara:	FS					