


PLAN PARTER

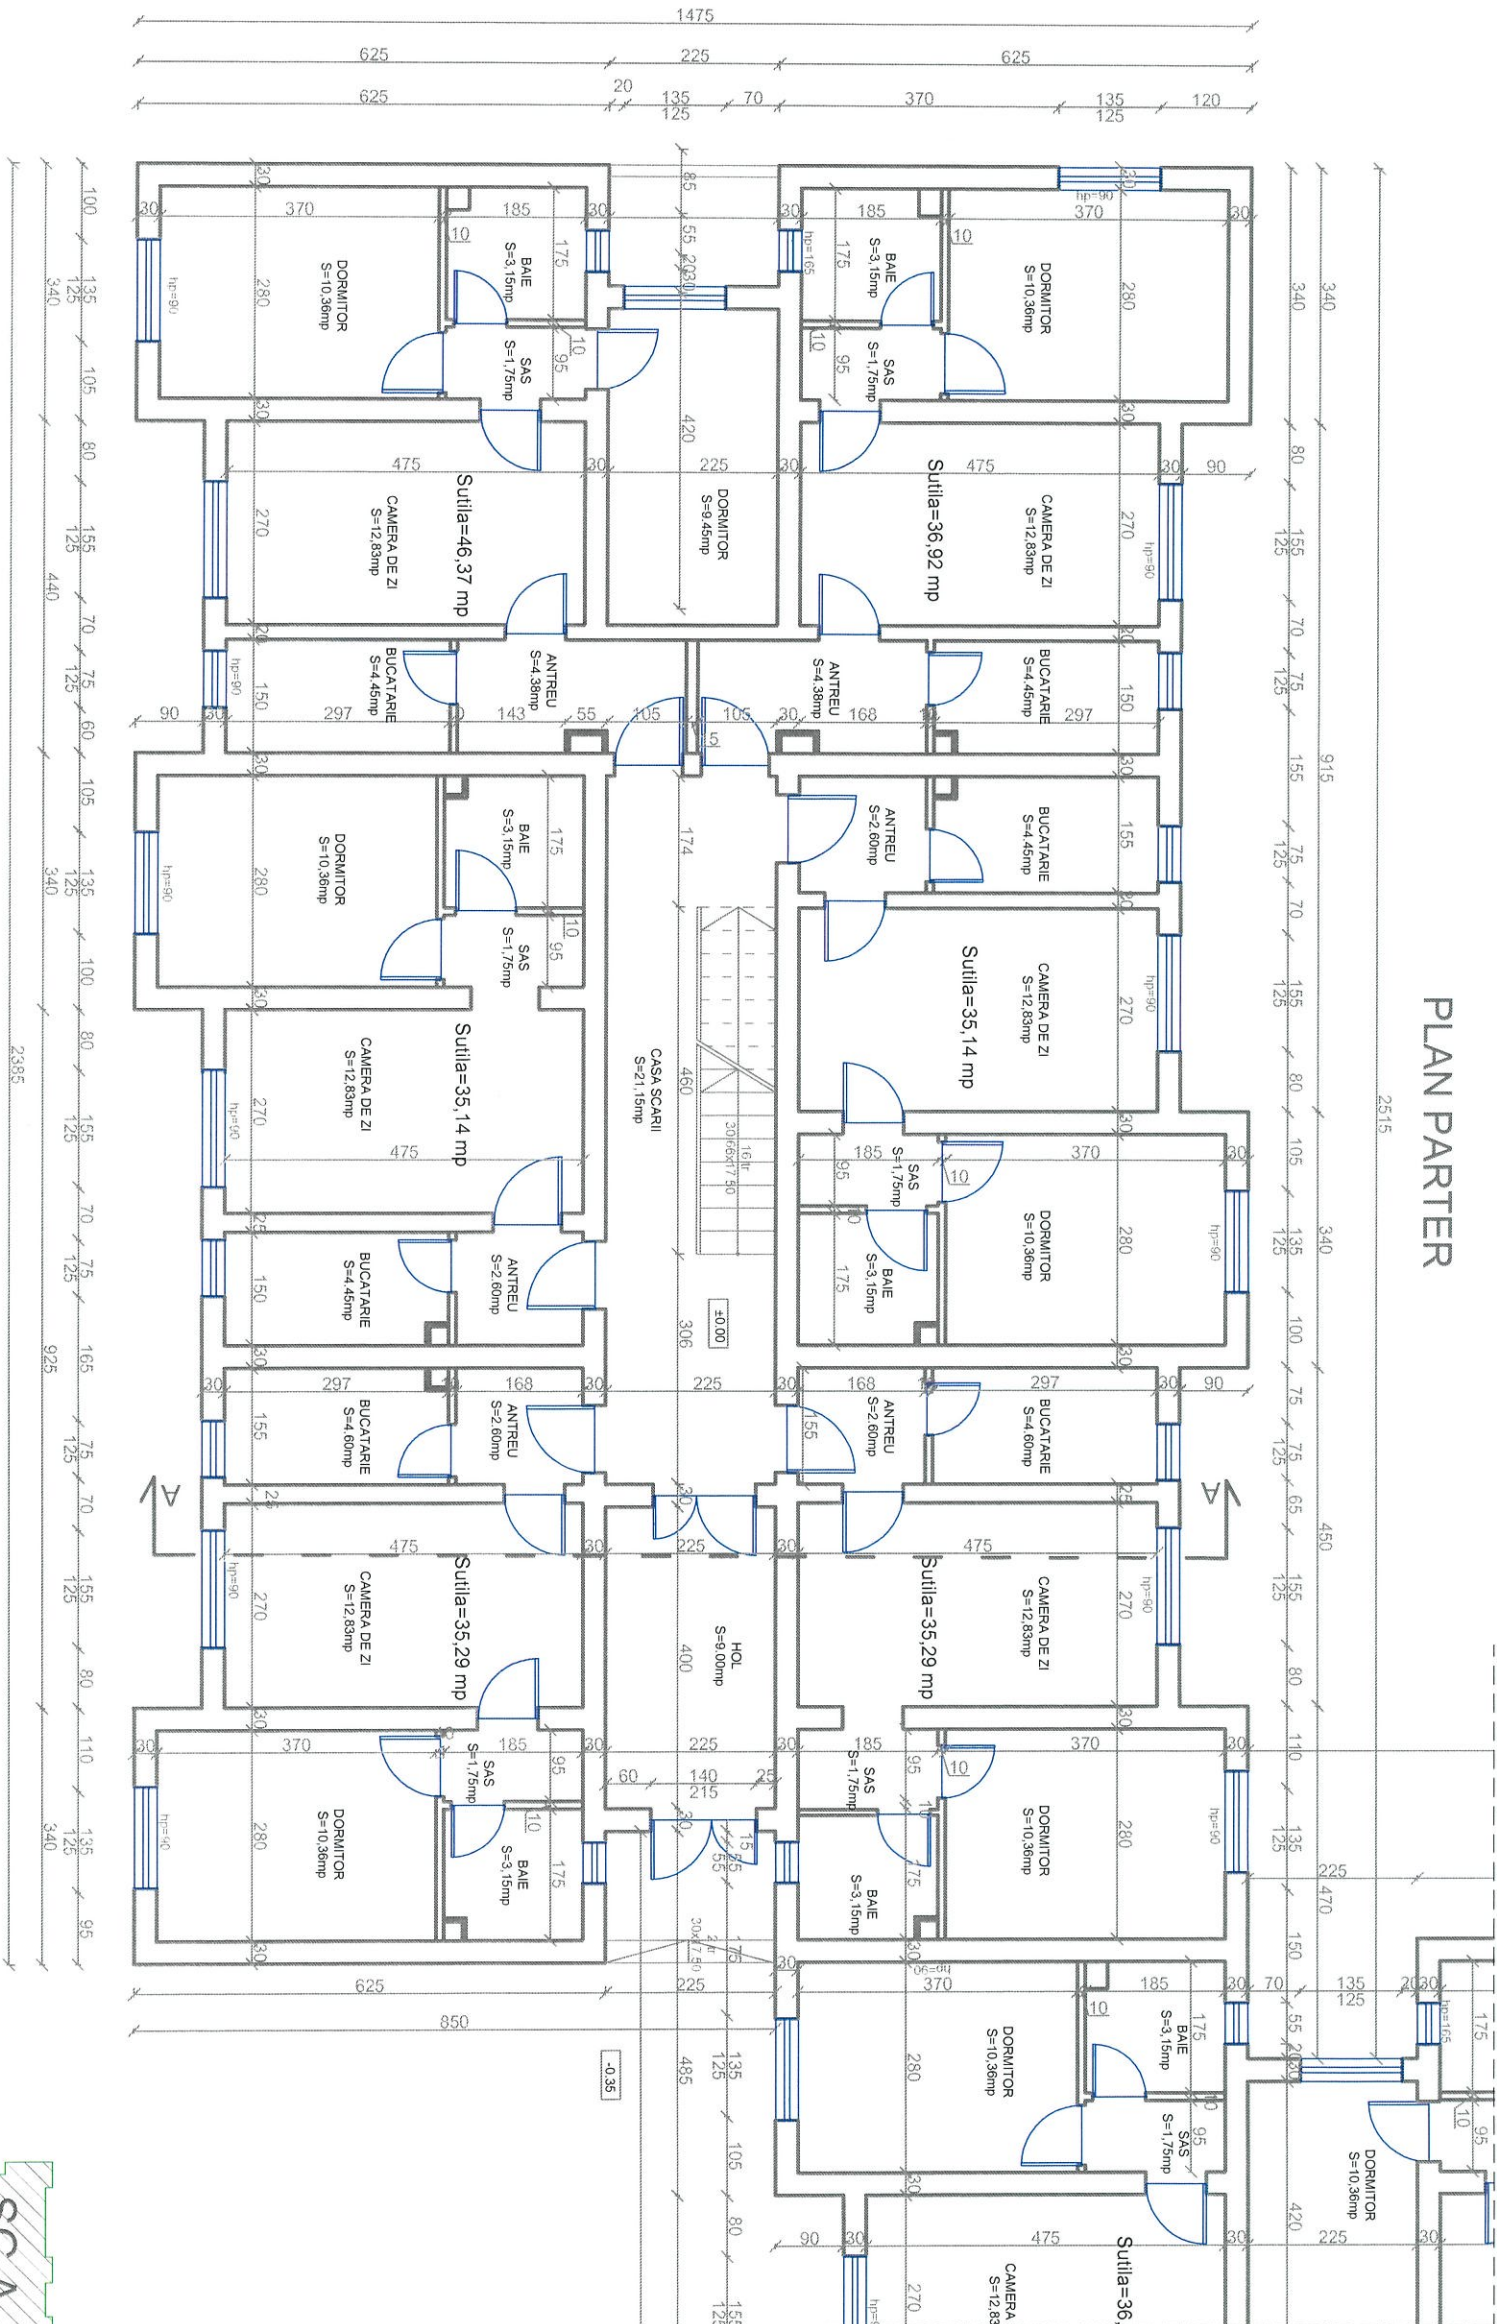

SC.A

SC.A

SC.B

SC.C

LEGENDA:


- ☐ Pereti portanti exteriori din caramida
- ☐ Pereti despartitori din caramida



<b>Proiectant General:</b> S.C. CONSULTANT TEHNIC FORTUNA S.R.L. str. Varadi Jozsef 3C Partier Comercial St. Gheorghe, Jud. Covasna		<b>Proiectant de Specialitate:</b> S.C. PILLER STUDIO S.R.L. Arhitectură str. Independentei nr. 13 Tg. Secuiesc Jud. Covasna		<b>Proiectant de Specialitate:</b> S.C. PILLER STUDIO S.R.L. Arhitectură str. Independentei nr. 13 Tg. Secuiesc Jud. Covasna	
Cerința Nr. Exp. / Ref. Expert / Verificator / Semnătură		Nr. proiect:		Titlu planșă:	
Data:		07-11/2023		PLAN PARTER - SCARA A	
Faza:		DALI		SITUAȚIA EXISTENTĂ	
Ing. Benedek Levente		Ing. Gai Zoltan		Ing. Gai Zoltan	
Arh. Gai Zoltan		Arh. Gai Zoltan		Arh. Gai Zoltan	
Desenat		th Balazs Ildiko		th Balazs Ildiko	
Beneficiar: Municipiul Sfântu Gheorghe		Amplasament: strada Romulus Cioflec, nr.1, bl.8, Sf.Gheorghe		Amplasament: strada Romulus Cioflec, nr.1, bl.8, Sf.Gheorghe	
Jud. Covasna		Jud. Covasna		Jud. Covasna	
Nr. pr.:		07-11/2023		Nr. Planșă:	
A-02		A-02		Revizie:	
00		00		Scara:	
1:100		1:100		1:100	




PLAN PARTER

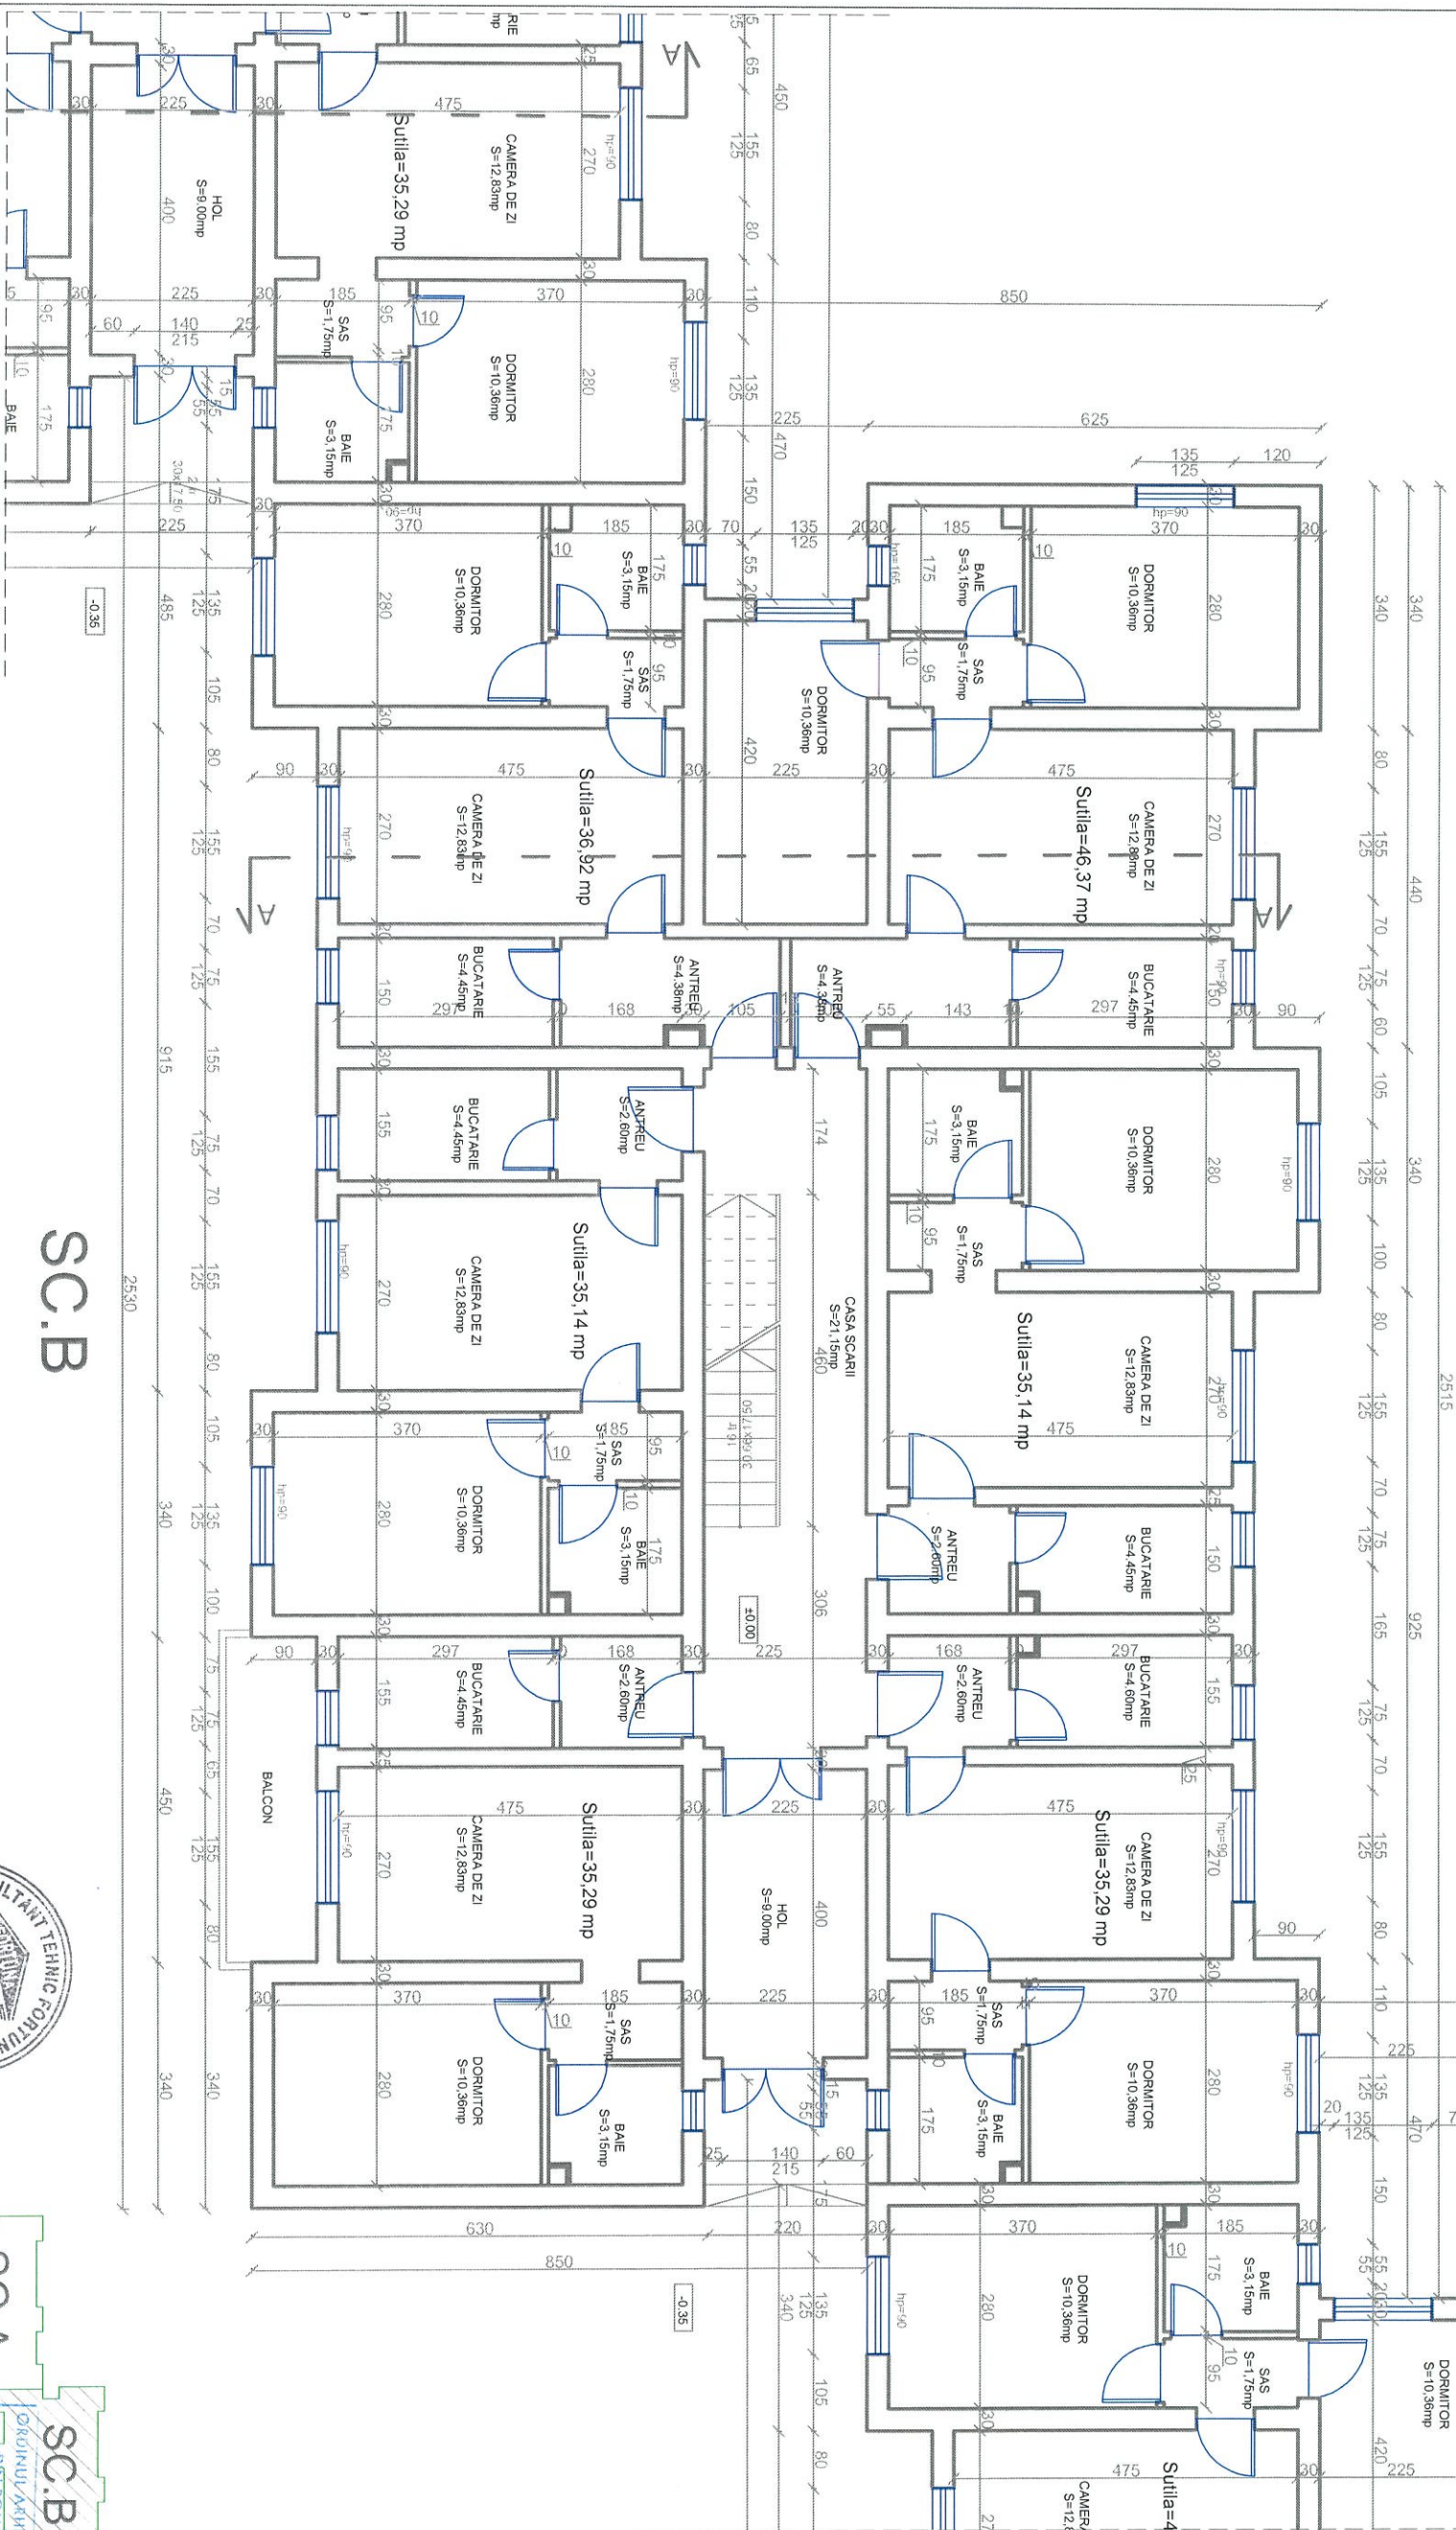

LEGENDA:

- ☐ Pereți portanți exteriori din caramida
- ☐ Pereți despărțitori din caramida

SC.B

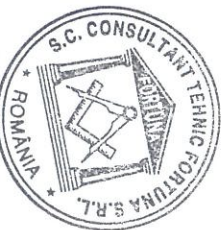

SC.A


SC.B

SC.C

<b>Proiectant General:</b> S.C. CONSULTANT TEHNIC FORTUNA S.R.L. str. Vărați Jozei 3C Parter Comercial Str. Georgehe, jud. Covasna		<b>Proiectant de Specialitate:</b> S.C. PILLER STUDIO S.R.L. Arhitectură str. Independenței nr. 13 Tg. Secuiesc jud. Covasna		<b>Proiectant de Specialitate:</b> Ing. Benedek Levente atn. Gai Zoltan atn. Gai Zoltan th. Balazs Ildik		<b>Titlu planșă:</b> PLAN PARTER-SCARA B SITUAȚIA EXISTENȚA	
<b>Cerința Nr. Exp. / Ref. Expert / Verificator</b>		<b>Semnătura</b>		<b>Denumire proiect de semnătură</b> LUCRARI DE REABILITARE TERMICA LA BL.8, SC. A,B,C, STRADA ROMULUS CIOFLEC, NR.1 Amplasament: strada Romulus Cioflec, nr.1, bl.8, Str.Gheorghe jud.Covasna		<b>Beneficiar:</b> Municipiul Sfântu Gheorghe	
<b>Nr. proiect:</b> 07-11/2023		<b>Data:</b> 09.2023		<b>Faza:</b> DALI		<b>Nr. pr.:</b> 07-11/2023	
<b>Set Proiect:</b>		<b>Set Proiect Specialitate:</b>		<b>Proiectant:</b>		<b>Nr. Planșă:</b> A-03	
<b>Desenat:</b>		<b>th. Balazs Ildik</b>		<b>Revizuit:</b>		<b>Revizuit:</b> 00	
<b>Scara:</b> 1:100						<b>Scara:</b> 1:100	



PLAN PARTER

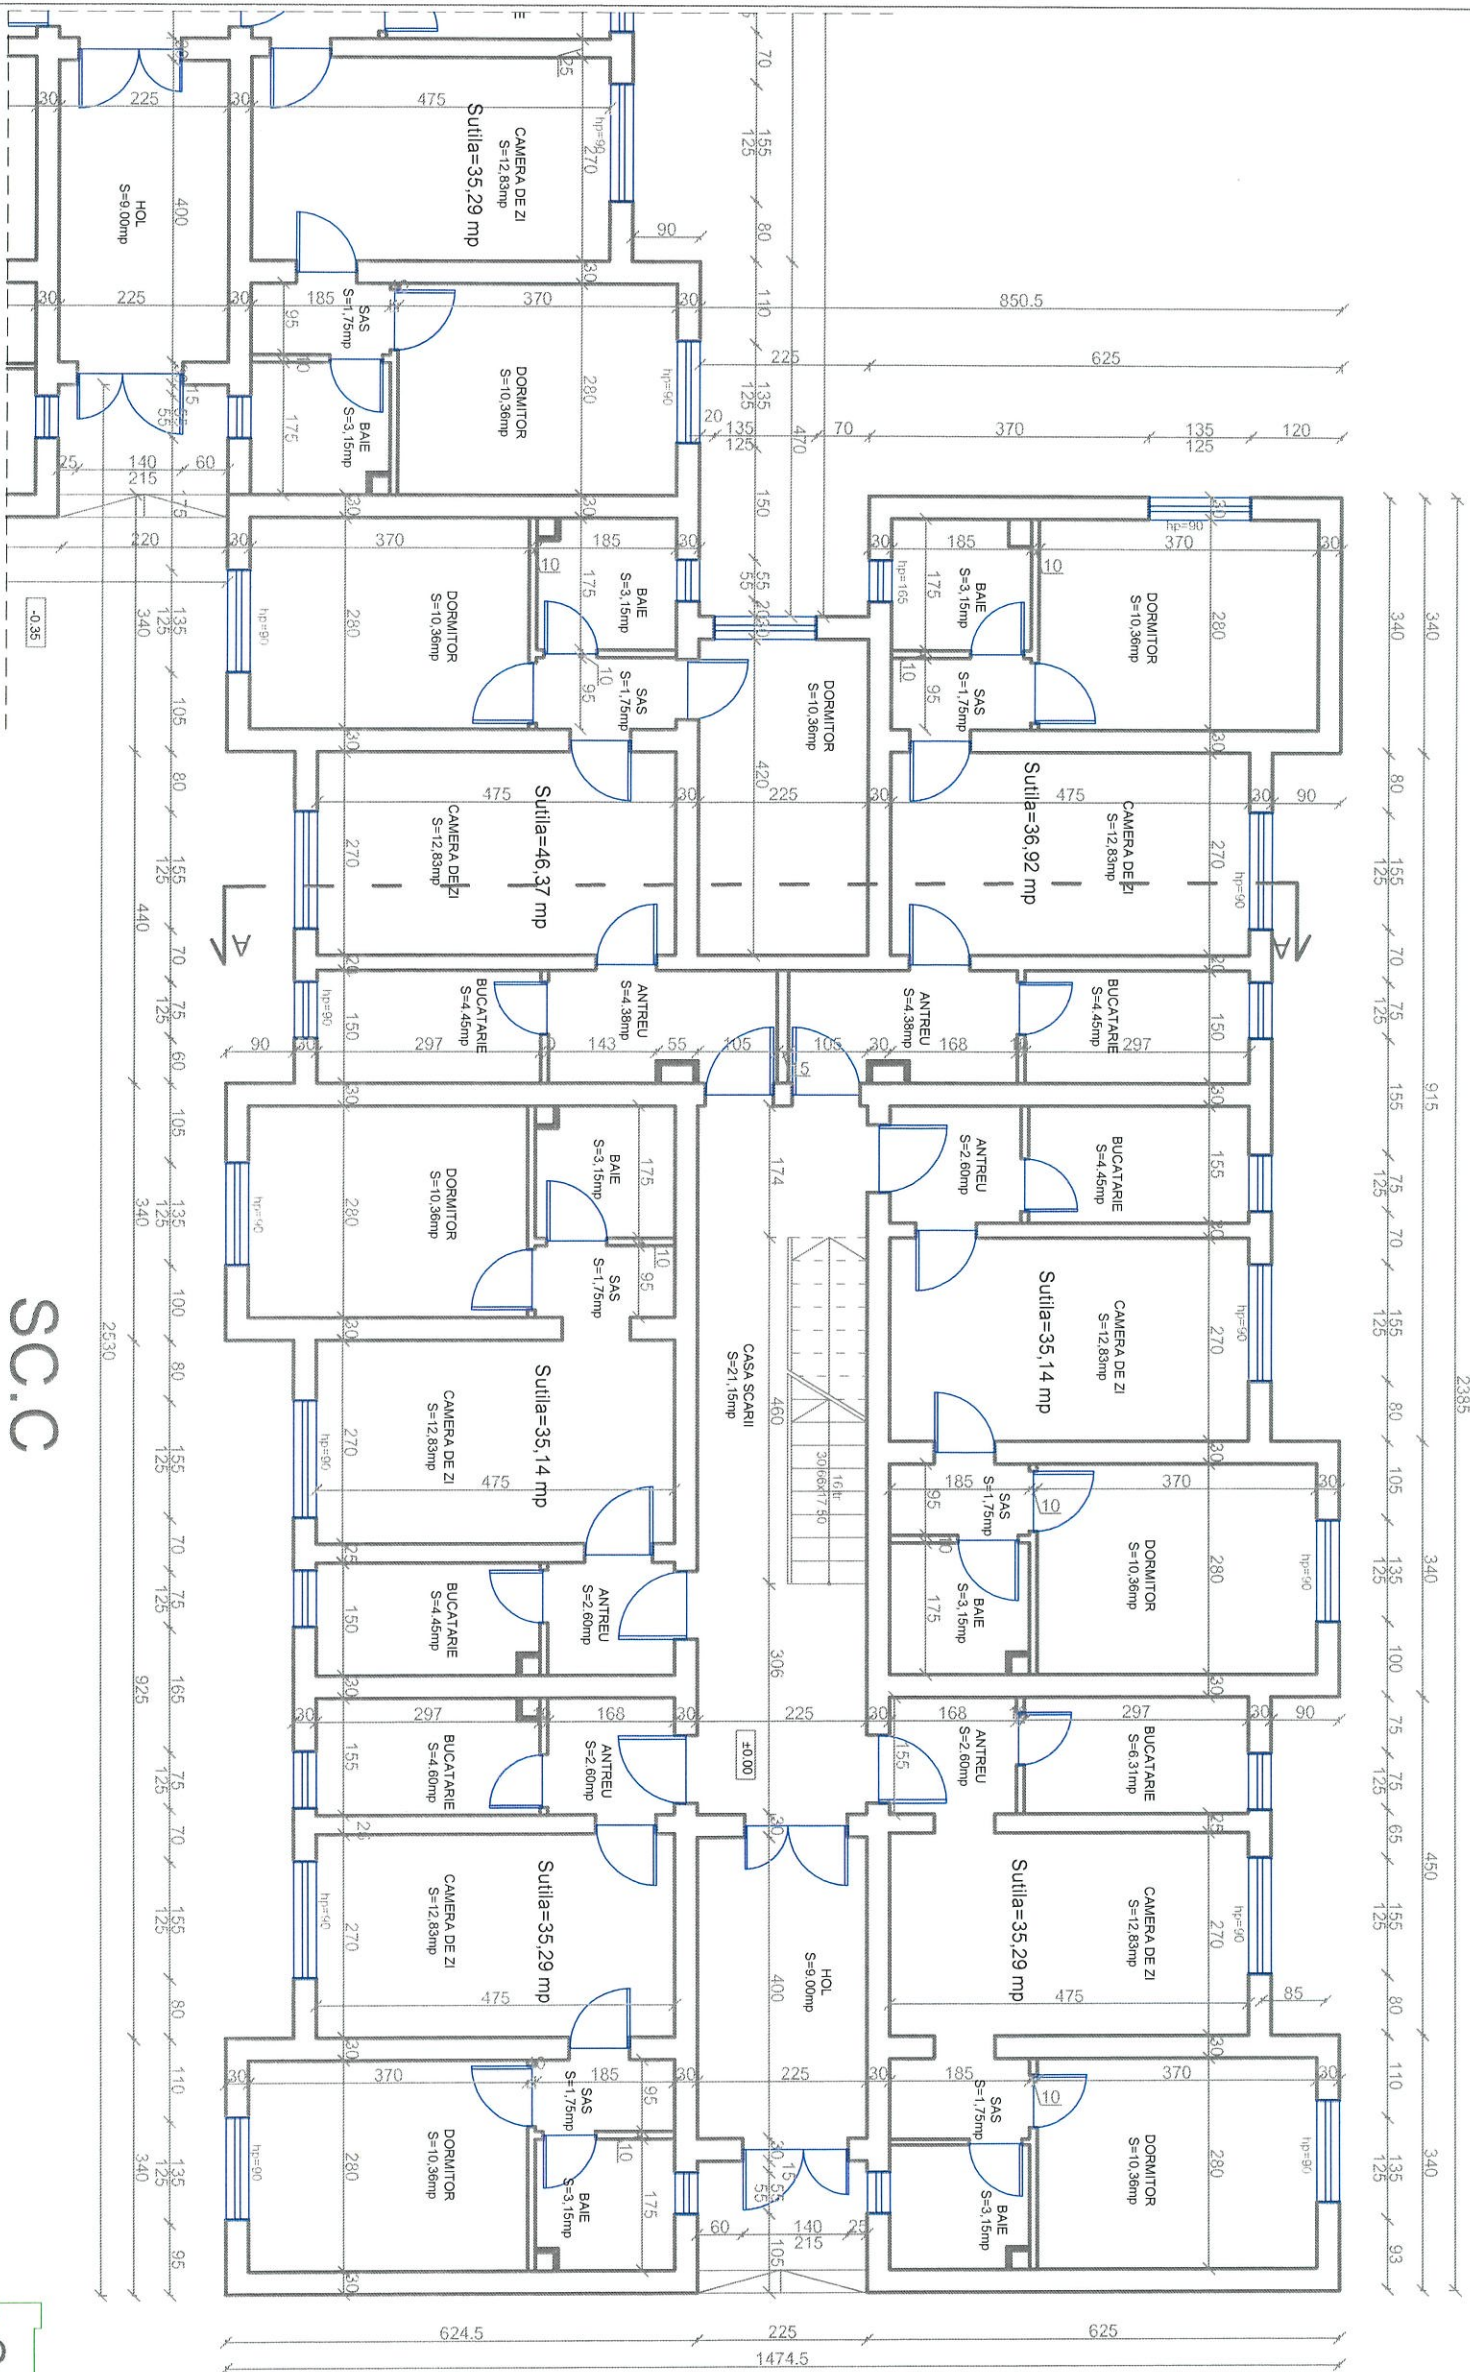

LEGENDA:


- ☐ Pereti portanti exteriori din caramida
- ☐ Pereti despartitori din caramida

SC.C

SC.A

SC.B


SC.C

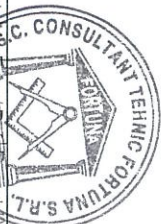

<b>Proiectant General:</b> S.C. CONSULTANT TEHNIC FORTUNA S.R.L. str. Varadi Jozsef 3C Parter Comercial St. Gheorghe, Jud. Covasna		<b>Proiectant de Specialitate:</b> S.C. PILLER STUDIO S.R.L. Arhitectură str. Independenței nr. 13 Tg. Secuieș, Jud. Covasna		<b>Proiectant de Specialitate:</b> ING. BENECEK LEVENTE art. Gal Zoltan In Balazeș Ildik	
<b>Cerințe:</b> N. proiect: 07-11/2023 Data: 09.2023 Faza: DALI		<b>Semnătură:</b> Zoltan		<b>Denumire proiect:</b> LUCRARI DE REABILITARE TERMICA LA BL.8, SC. A,B,C, STRADA ROMULUS CIOFLEC, NR.1 Amplasament: strada Romulus Cioflec, nr.1, b.8, St.Gheorghe Jud.Covasna	
<b>Beneficiar:</b> Municipiul Sfântu Gheorghe		<b>Titlu planșă:</b> PLAN PARTER-SCARA C SITUATIA EXISTENTA		<b>Nr. p.c.:</b> 07-11/2023 <b>Nr. Plan:</b> A-04 <b>Revizie:</b> 00 <b>Scara:</b> 1:100	



PLAN ETAJ 1,2,3,4  
Str. Romulus Cioflec nr.1, Bl:8

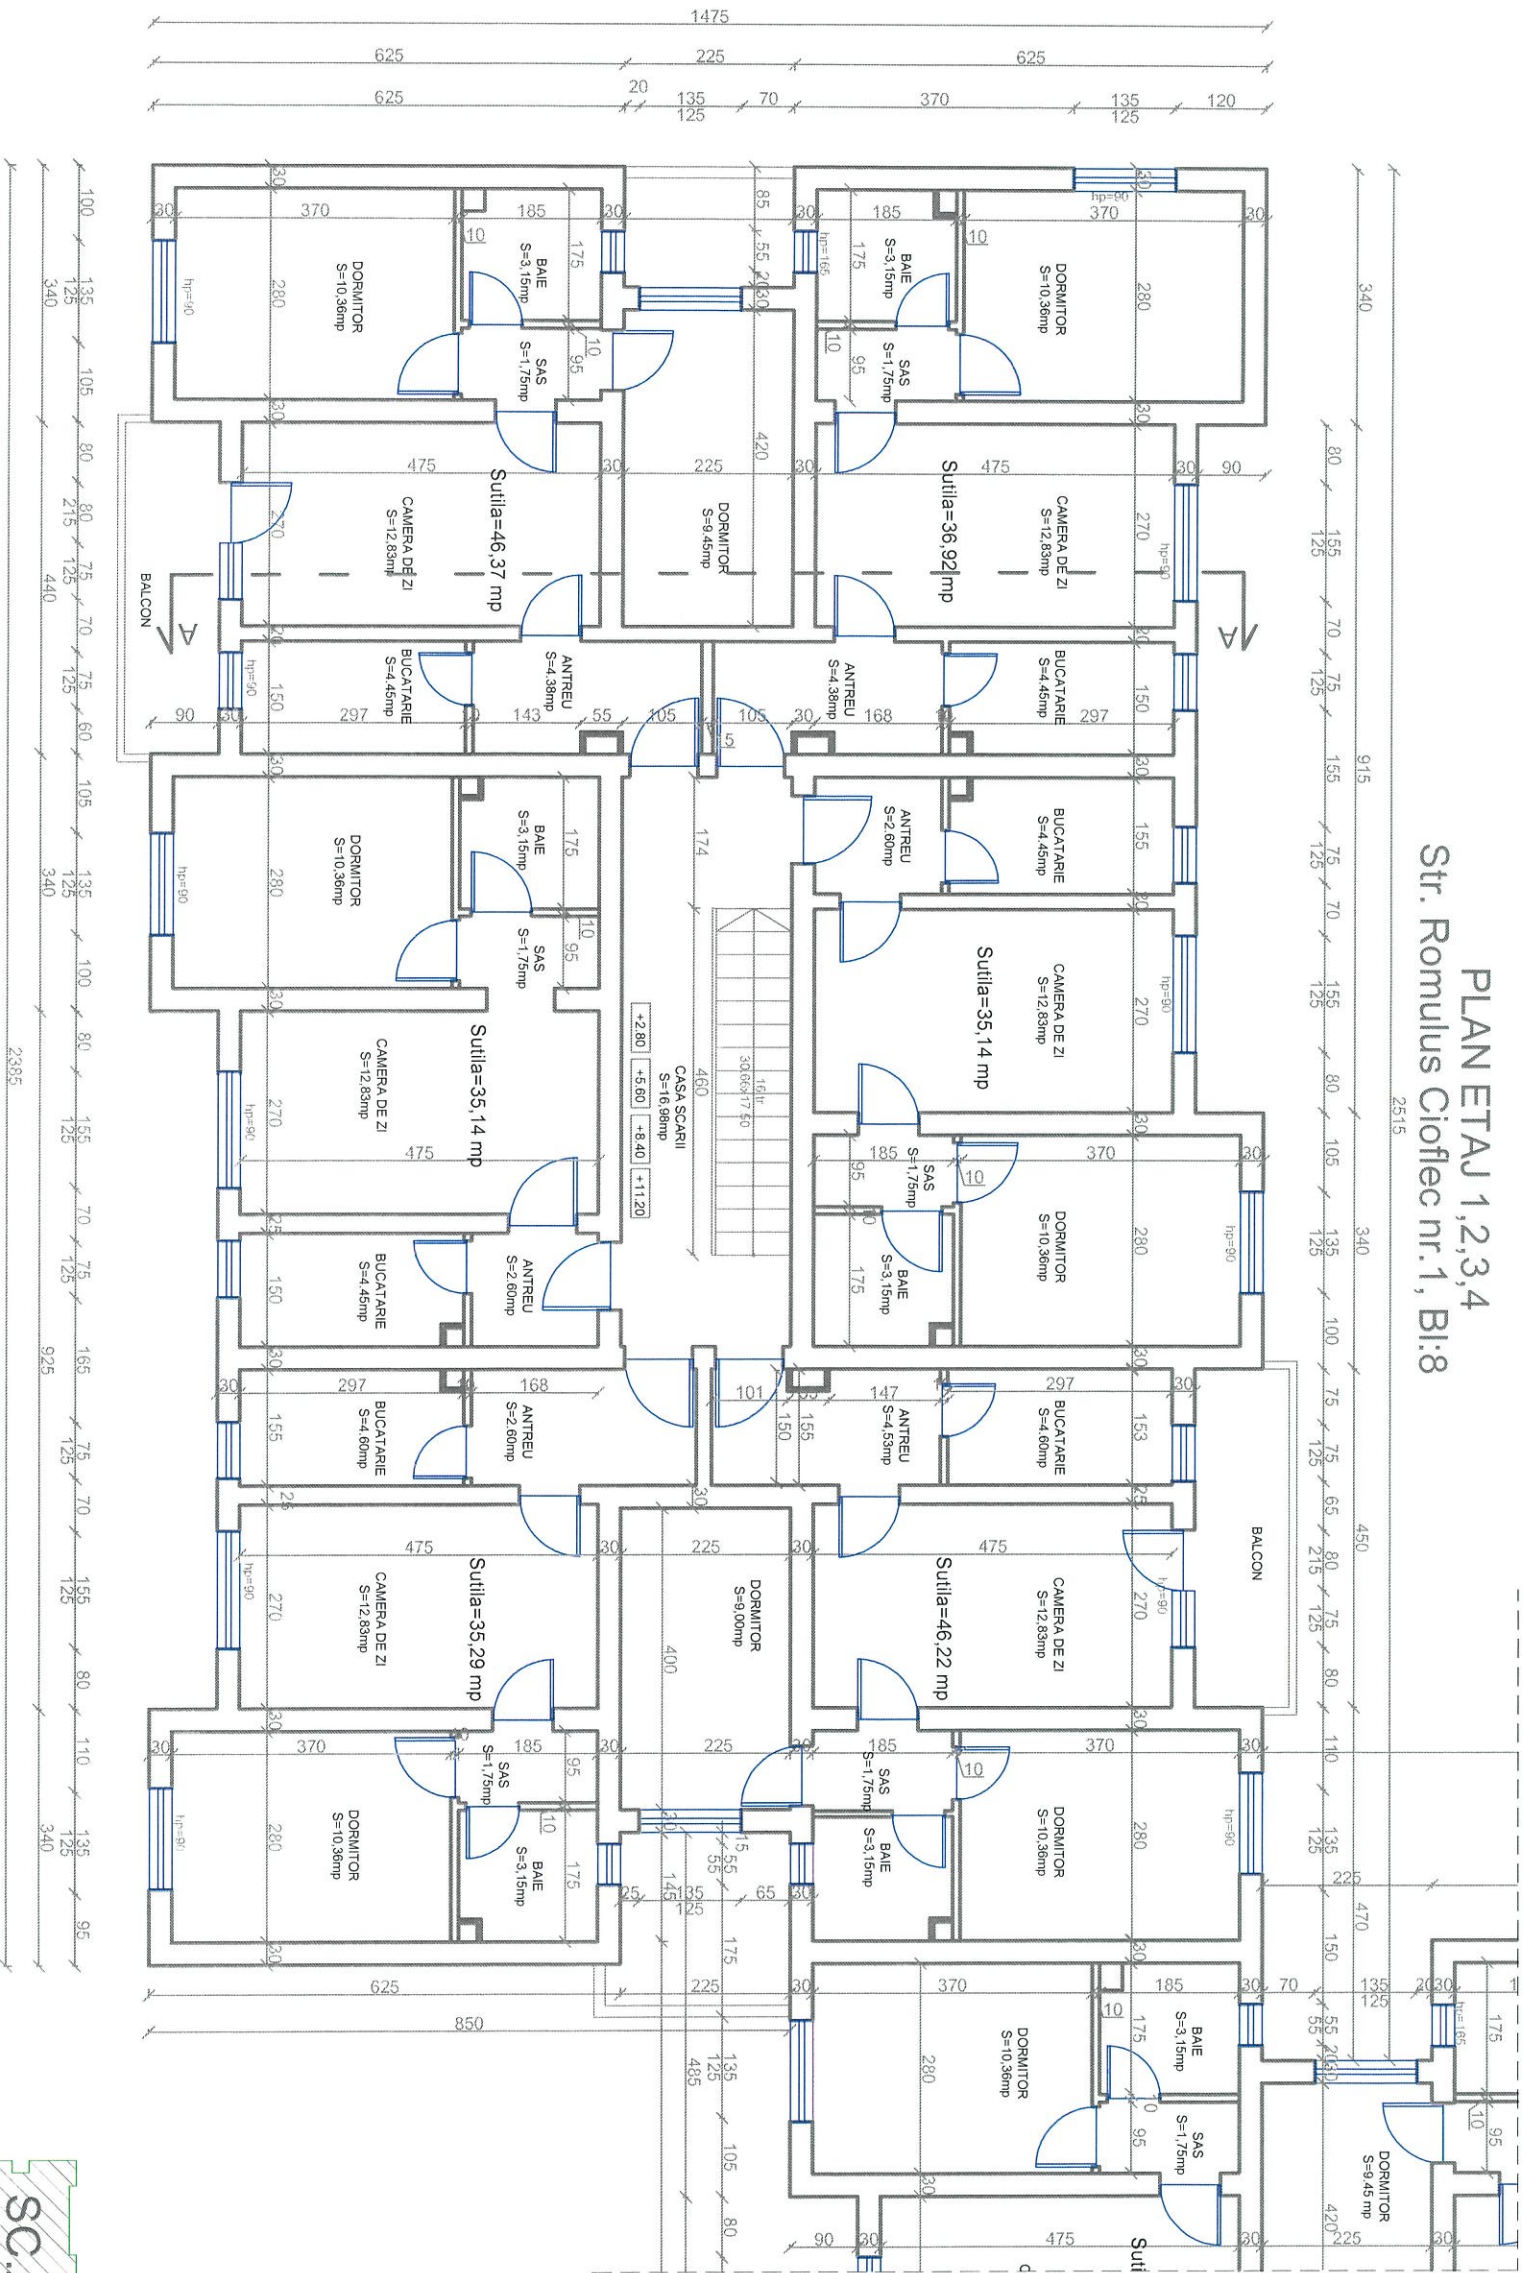

LEGENDA:

- Pereti portanti exteriori din caramida
- Pereti despartitori din caramida


SC.A

<b>Proiectant General:</b> S.C. CONSULTANT TEHNIC FORTUNA S.R.L. str. Varad Jozsef 3C Partea Comerciala Sf. Gheorghe, jud. Covasna		<b>Proiectant de Specialitate:</b> S.C. PILLER STUDIO S.R.L. Arhitectură str. Independenței nr. 13 Tg. Secuș, jud. Covasna	
<b>Cerinta/Nr. Exp. / Ref. / Expert / Verificator / Semnatura</b>		<b>Denumire proiect:</b> LUCRARI DE REABILITARE TERMICA LA BL.8, SC. A,B,C, STRADA ROMULUS CIOFLEC, NR.1	
<b>Nr. proiect:</b> 07-11/2023		<b>Amplasament:</b> strada Romulus Cioflec, nr.1, bl.8, Sf.Gheorghe jud.Covasna	
<b>Data:</b> 09.2023		<b>Beneficiar:</b> Municipiul Sfântu Gheorghe	
<b>Faza:</b> DALI		<b>Titlu planșă:</b>	
<b>Sei Proiect:</b> Ing. Benedek Levente		<b>PLAN ETAJ 1,2,3,4</b> <b>SCARA A</b> <b>SITUATIA EXISTENTA</b>	
<b>Sei Proiect Specialitate:</b> arh. Gai Zoltan		<b>Nr. pr.:</b> 07-11/2023	
<b>Proiectant:</b> arh. Gai Zoltan		<b>Intr. Plan:</b> A-05	
<b>Desenat:</b> th Balazs Ilicic		<b>Revizie:</b> 00	
		<b>Scara:</b> 1:100	





PLAN ETAJ 1,2,3,4  
Str. Romulus Cioflec nr.1, BI:8

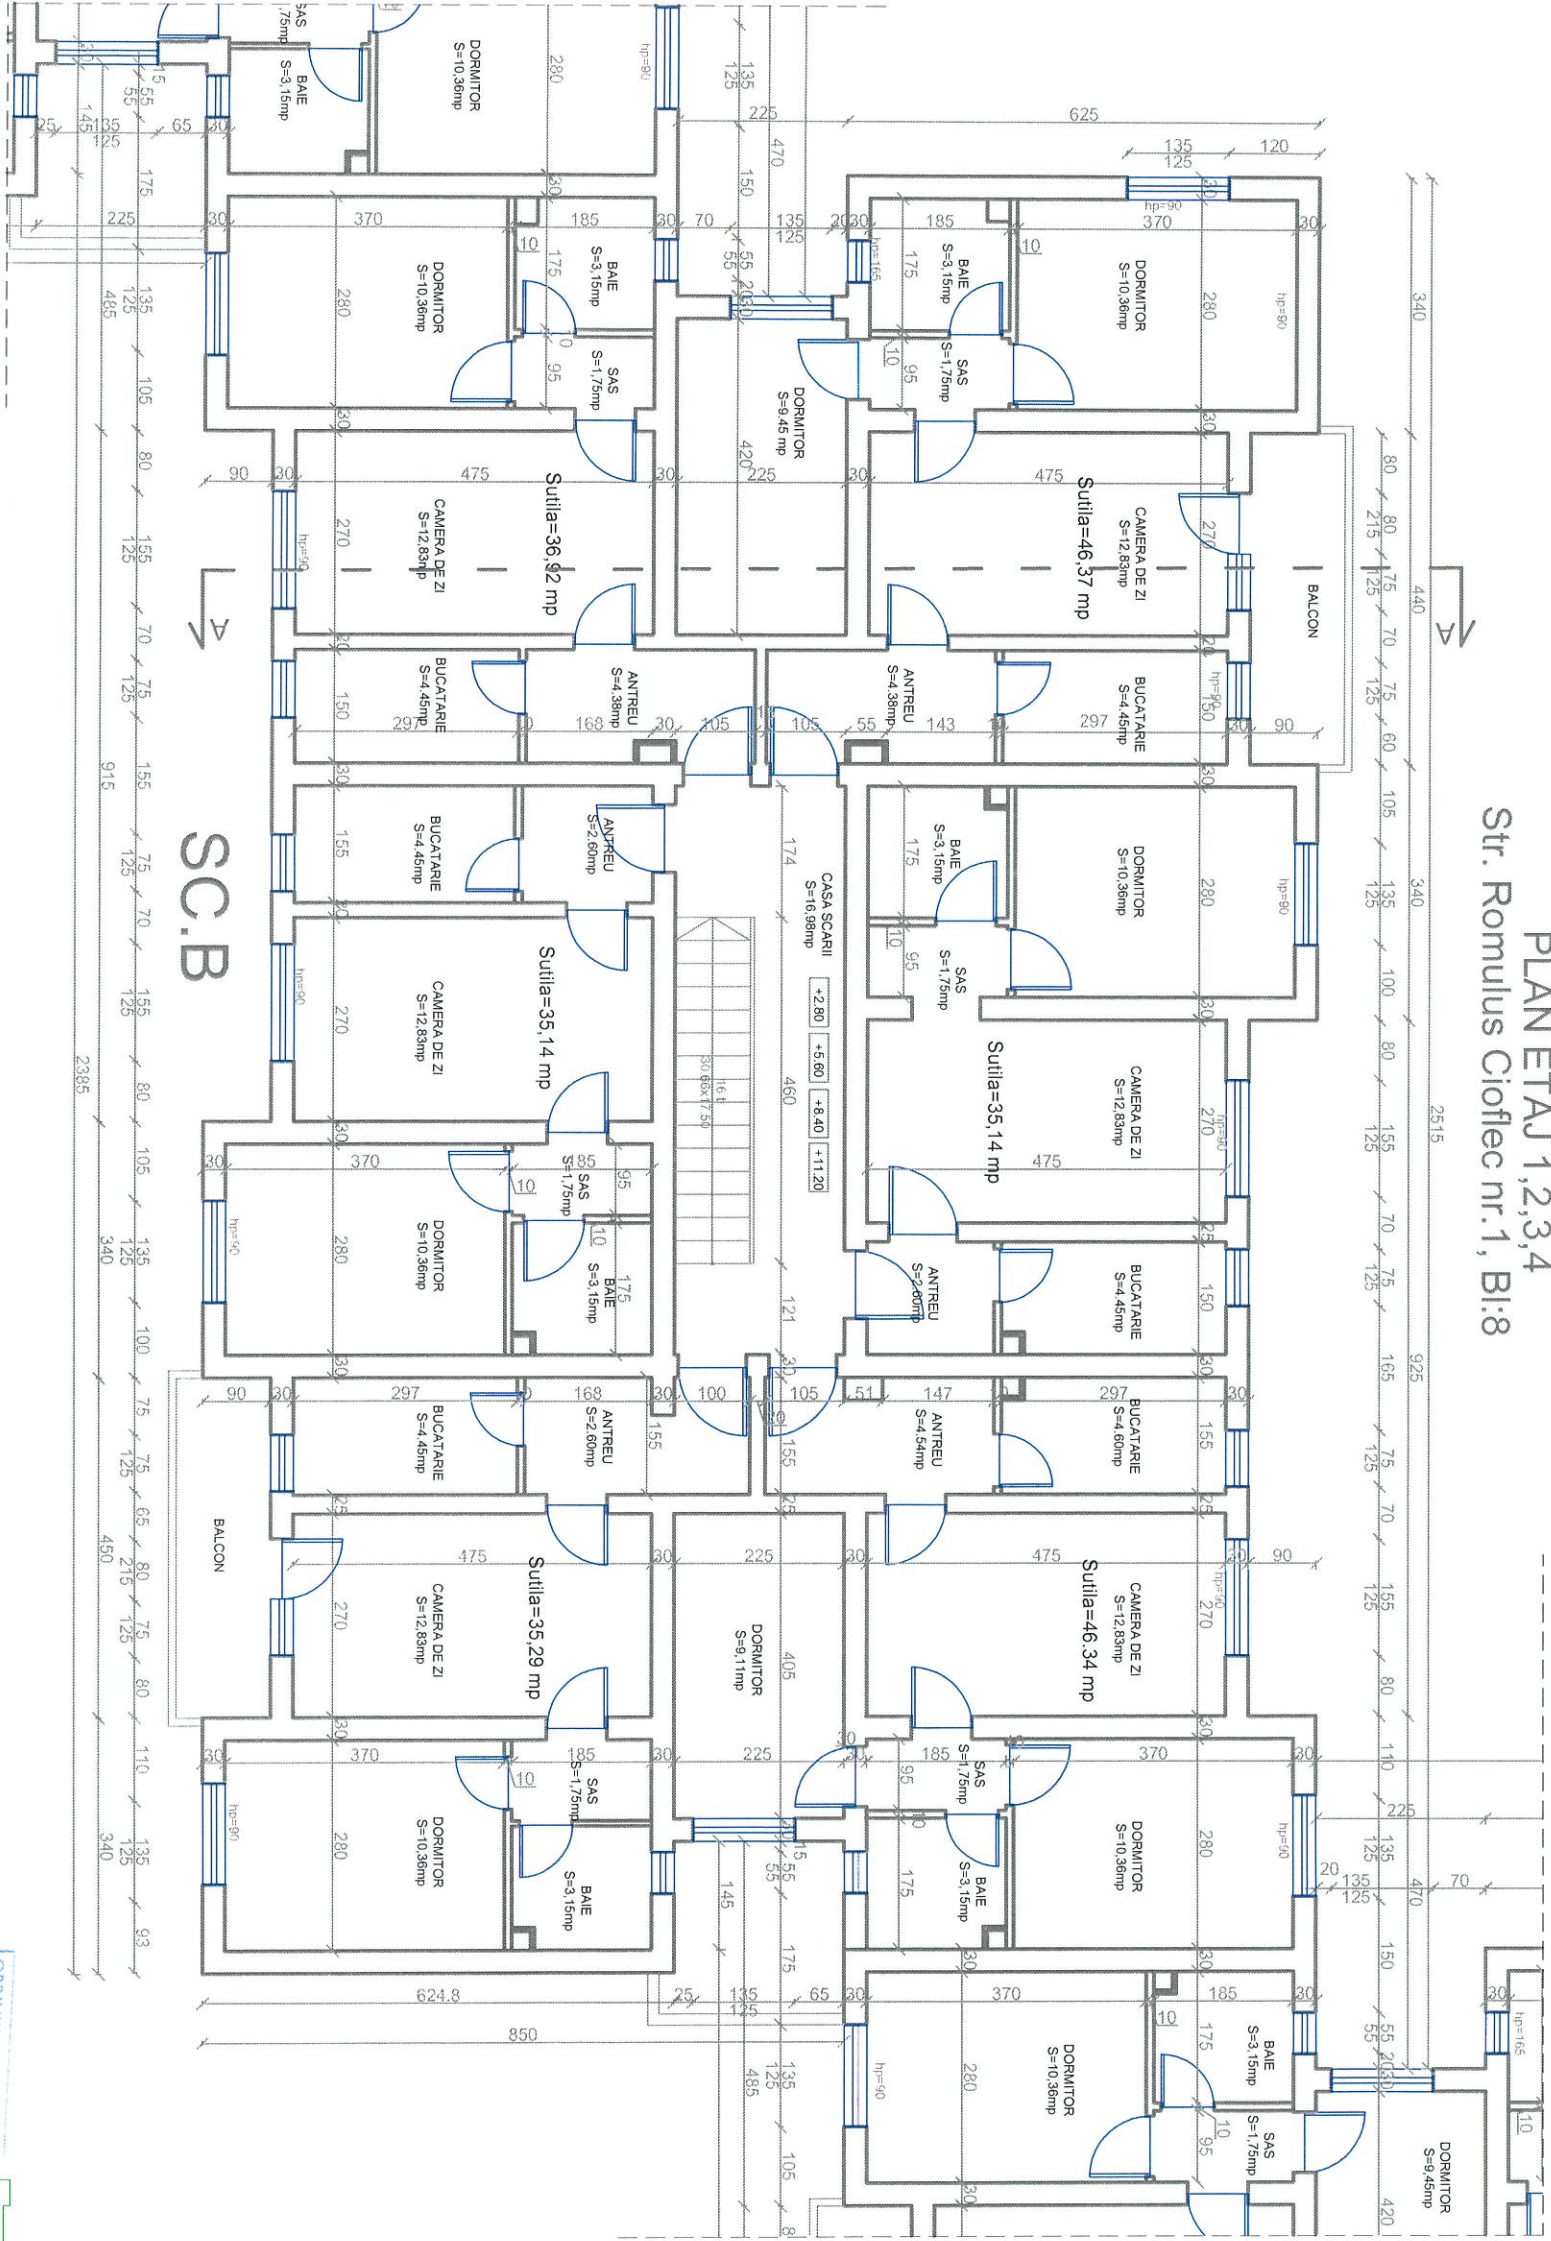


LEGENDA:

- ☐ Pereti portanti exteriori din caramida
- ☐ Pereti despartitori din caramida

<b>Proiectant General:</b> S.C. CONSULTANT TEHNIC FORTUNA S.R.L. sit. Varad Josef 3C Partener Comercial St. Gheorghe, jud. Covasna		<b>Proiectant de Specialitate:</b> S.C. PILLER STUDIO S.R.L. Arhitectură sit. Independenței nr. 13 Tg. Secușc, jud. Covasna	
<b>Cerinta Nr. Exp. / Ref. Expert / Verificator</b>		<b>Semnătura</b>	
Nr. proiect: 07-11/2023		Ing. Benedek Levente	
Data: 09.2023		an. Cai Zoltan	
Faza: DALI		th. Balazs Ildiko	
<b>Denumire proiect:</b> LUCRARI DE REABILITARE TERMICA LA BL.8, SC. A,B,C, STRADA ROMULUS CIOFLEC, NR.1 jud. Covasna		<b>Beneficiar:</b> Municipiul Sfântu Gheorghe	
<b>Titlu planșă:</b> PLAN ETAJ 1,2,3,4 SCARA B SITUATIA EXISTENTA		Nr. pr.: 07-11/2023 Nr. Plan: A-06 Revizie: 00 Scara: 1:100	



PLAN ETAJ 1,2,3,4  
Str. Romulus Cioflec nr.1, Bl:8

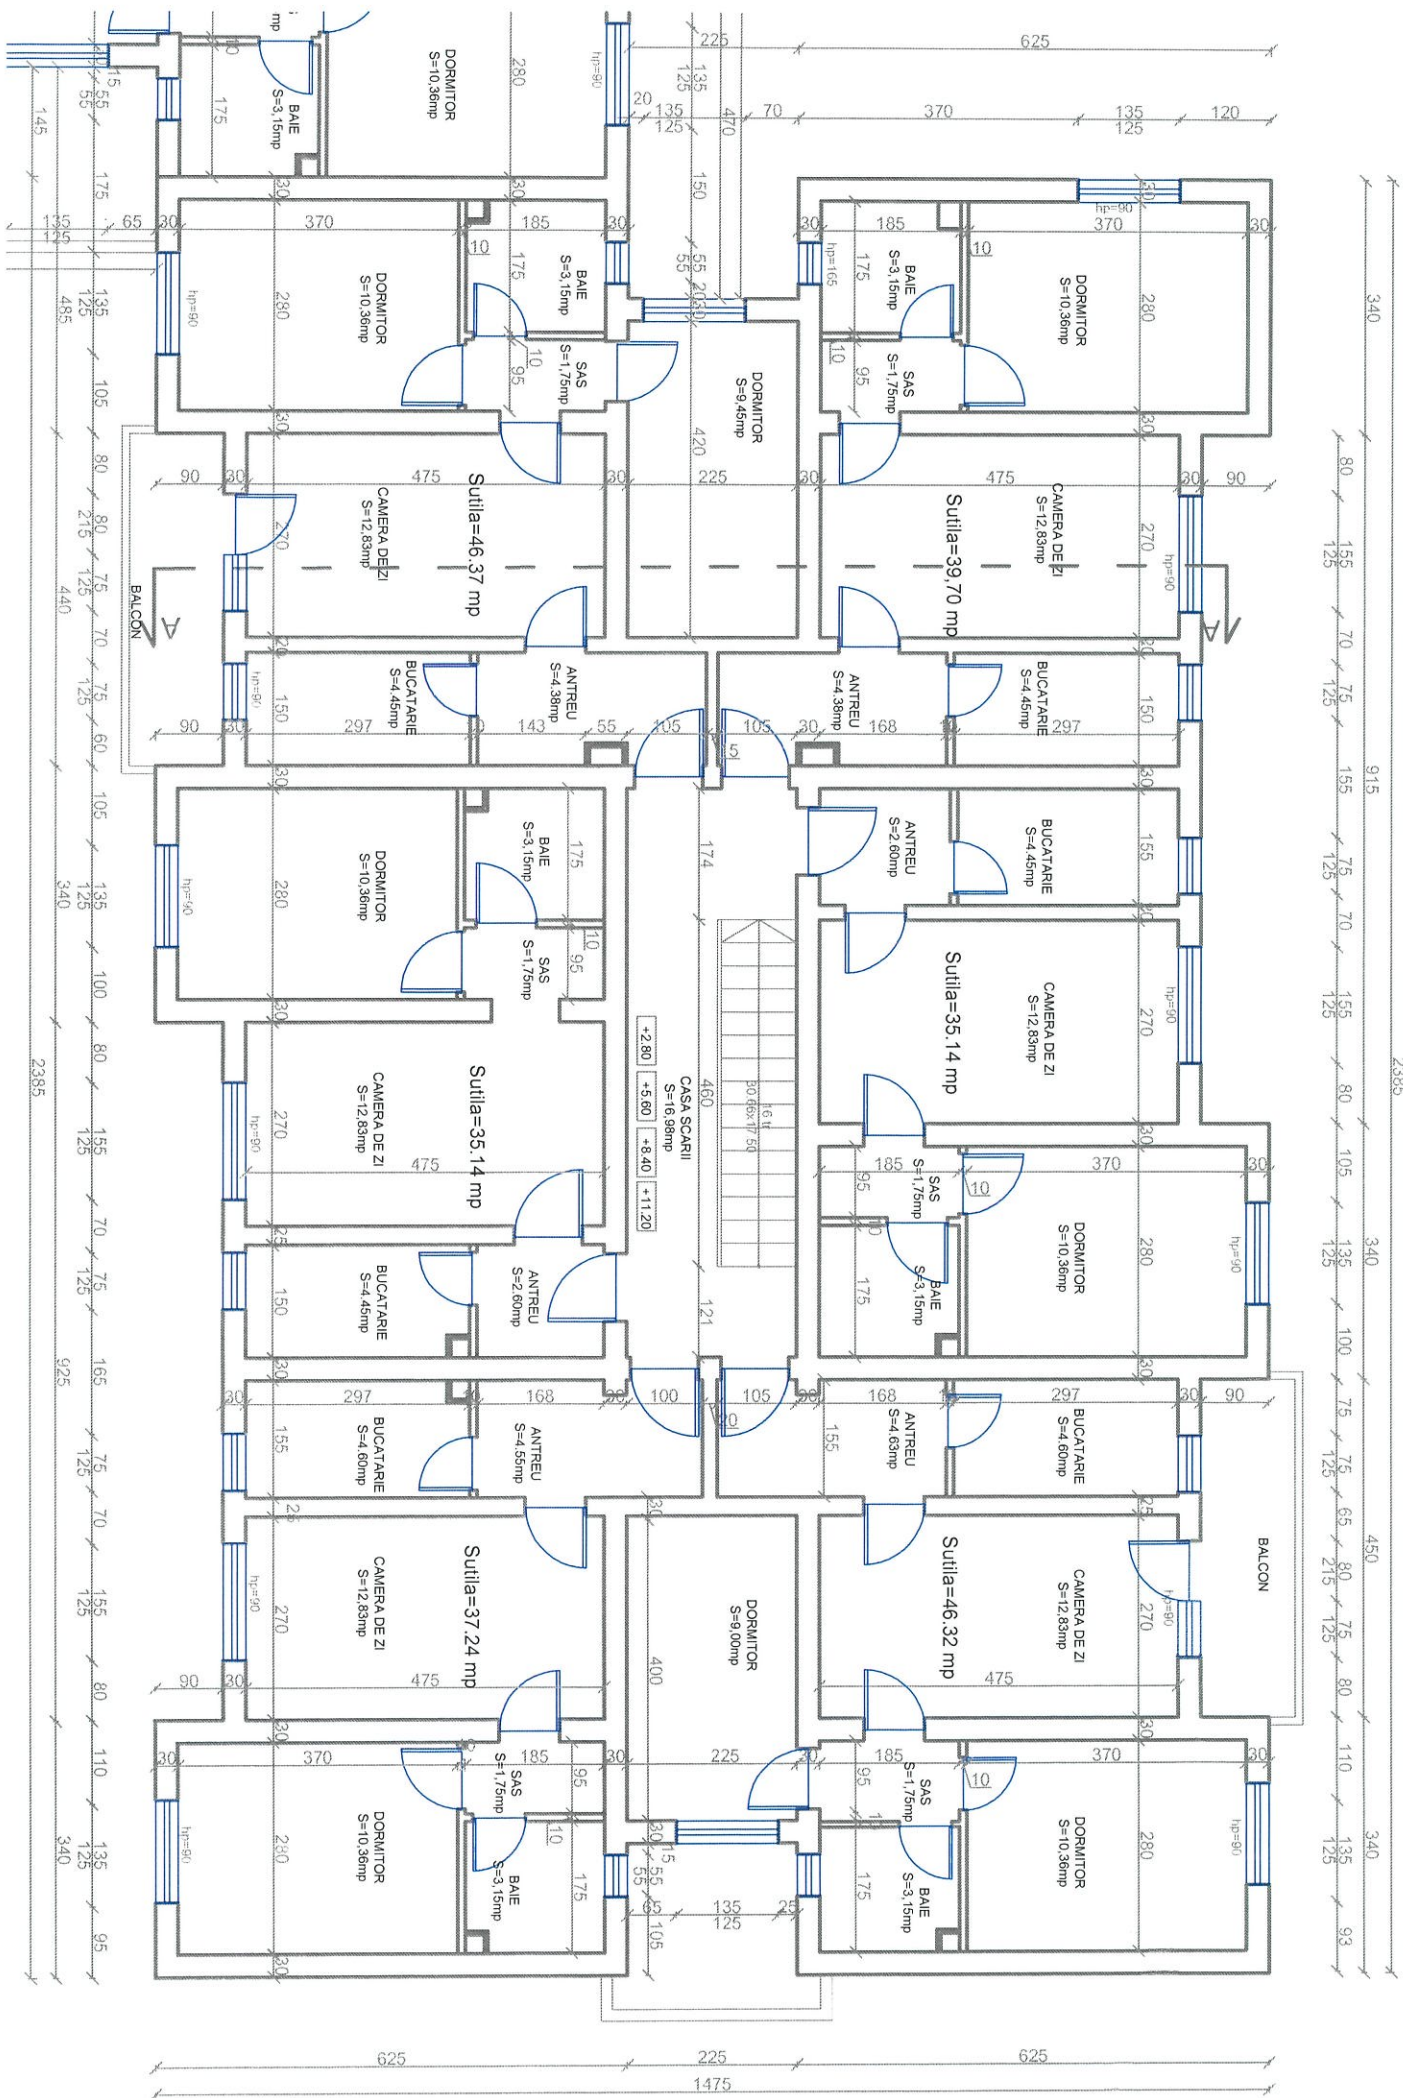



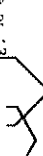
- LEGENDA:
- ☐ Pereti portanti exteriori din caramida
  - ☐ Pereti despartitori din caramida

<b>Proiectant General:</b> S.C. CONSULTANT TEHNIC FORTUNA S.R.L. sit. Varad, Iosel 3C Pateri Comelci St. Gheorghe, Jud. Covasna		<b>Certifica</b> Nr. Exp. / Ref. Expert / Verificator		<b>Semnat</b>		<b>Denumire proiect:</b> LUCRARI DE REABILITARE TERMICA LA BL.8, SC. A,B,C, STADA ROMULUS CIOFLEC, NR.1	
<b>Proiectant de Specialitate:</b> S.C. CONSULTANT TEHNIC FORTUNA S.R.L. Arhitectură sit. Independenta nr. 13 Tg. Secuiesc, Iud. Covasna		Nr. proiect:		07-11/2023		Beneficiar: Municipiul Sfântu Gheorghe jud. Covasna	
Faza:		Data:		09.2023		Titlu planșă:	
Ing. Benedek Levente		Ing. Gai Zoltan		Ing. Gai Zoltan		Nr. pr.: 07-11/2023	
Proiectant:		arh. Gai Zoltan		arh. Gai Zoltan		Nr. Plan: A-07	
Desenat:		th. Balazs Ilko		th. Balazs Ilko		Revizie: 00	
Scara: 1:100						Scara: 1:100	




Str. Romulus Cioflec nr.1, Bl:8

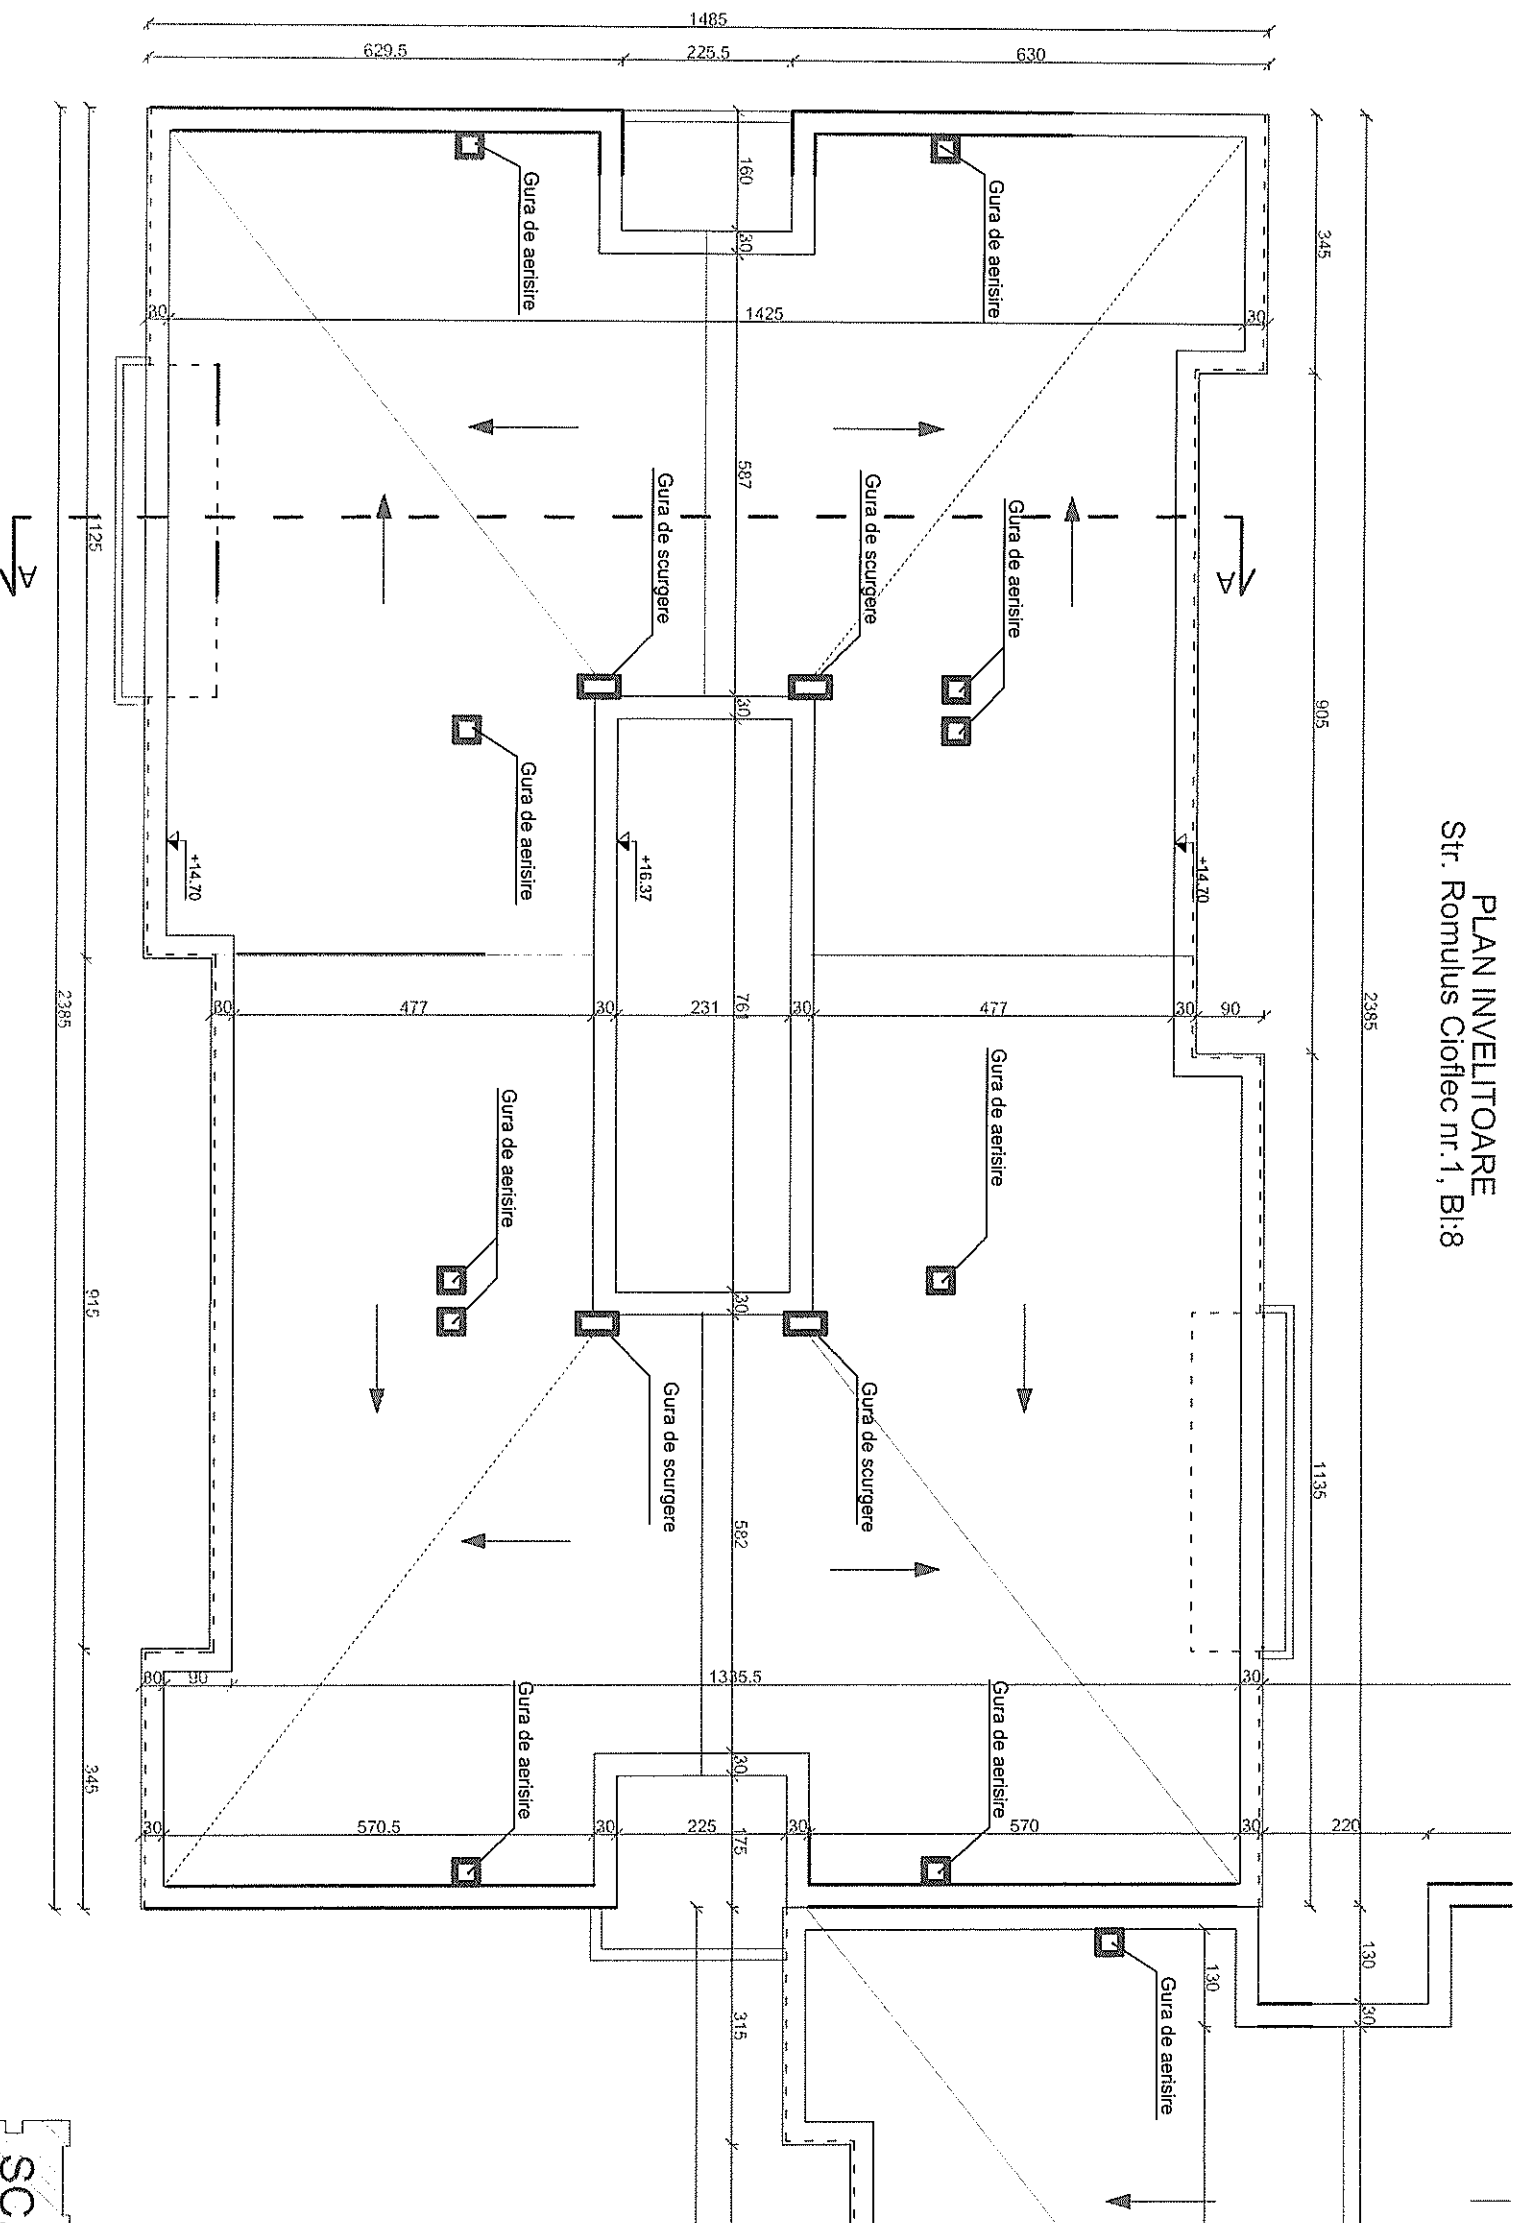SCA<sup>®</sup>


<b>Proiectant General:</b> S.C. CONSULTANT TEHNIC FORTUNA S.R.L. str. Vărad, Jozsef 3C Parter Comercial Sf. Gheorghe, jud. Covasna		<b>Proiectant de Specialitate:</b> S.C. PILLER STUDIO S.R.L. Arhitectură str. Independenței nr. 3 19. Secușiac județ Covasna	
			
MACRA INVESTITITIA / S.C. CONSULTANT TEHNIC FORTUNA S.R.L.			
Cerinta	Nr. Exp. / Ref.	Expert / Verificator	Semnătura
Nr. proiect:		07-11/2023	
Data:		09.2023	
Faza:		DALI	
Sei Proiect:	Ing. Benedek Levente		u
Sei Proiect Specialitate:	arch. Gai Zoltan		u
Proiectant:	arch. Gai Zoltan		
Desenat:	lt. Balazs Istiko		u
Titlu planșă:		Beneficiar: Municipiul Sîntu Gheorghe	
PLAN INVELITOARE SCARA A SITUATIA EXISTENTA		Denumire proiect: LUCRARI DE REABILITARE TERMICA LA BL.8, SC. A,B,C, STRADA ROMULUS CIOFLEC, NR.1 Amplasament: strada Romulus Cioflec, nr.1, bl.8, Sf.Gheorghe jud.Covasna	
Nr. pr.:	07-11/2023		
Nr. Plan:	A-08		
Revizie:	00		
Scara:	1:100		



PLAN INVELITOARE  
Str. Romulus Cioflec nr.1, B1:8

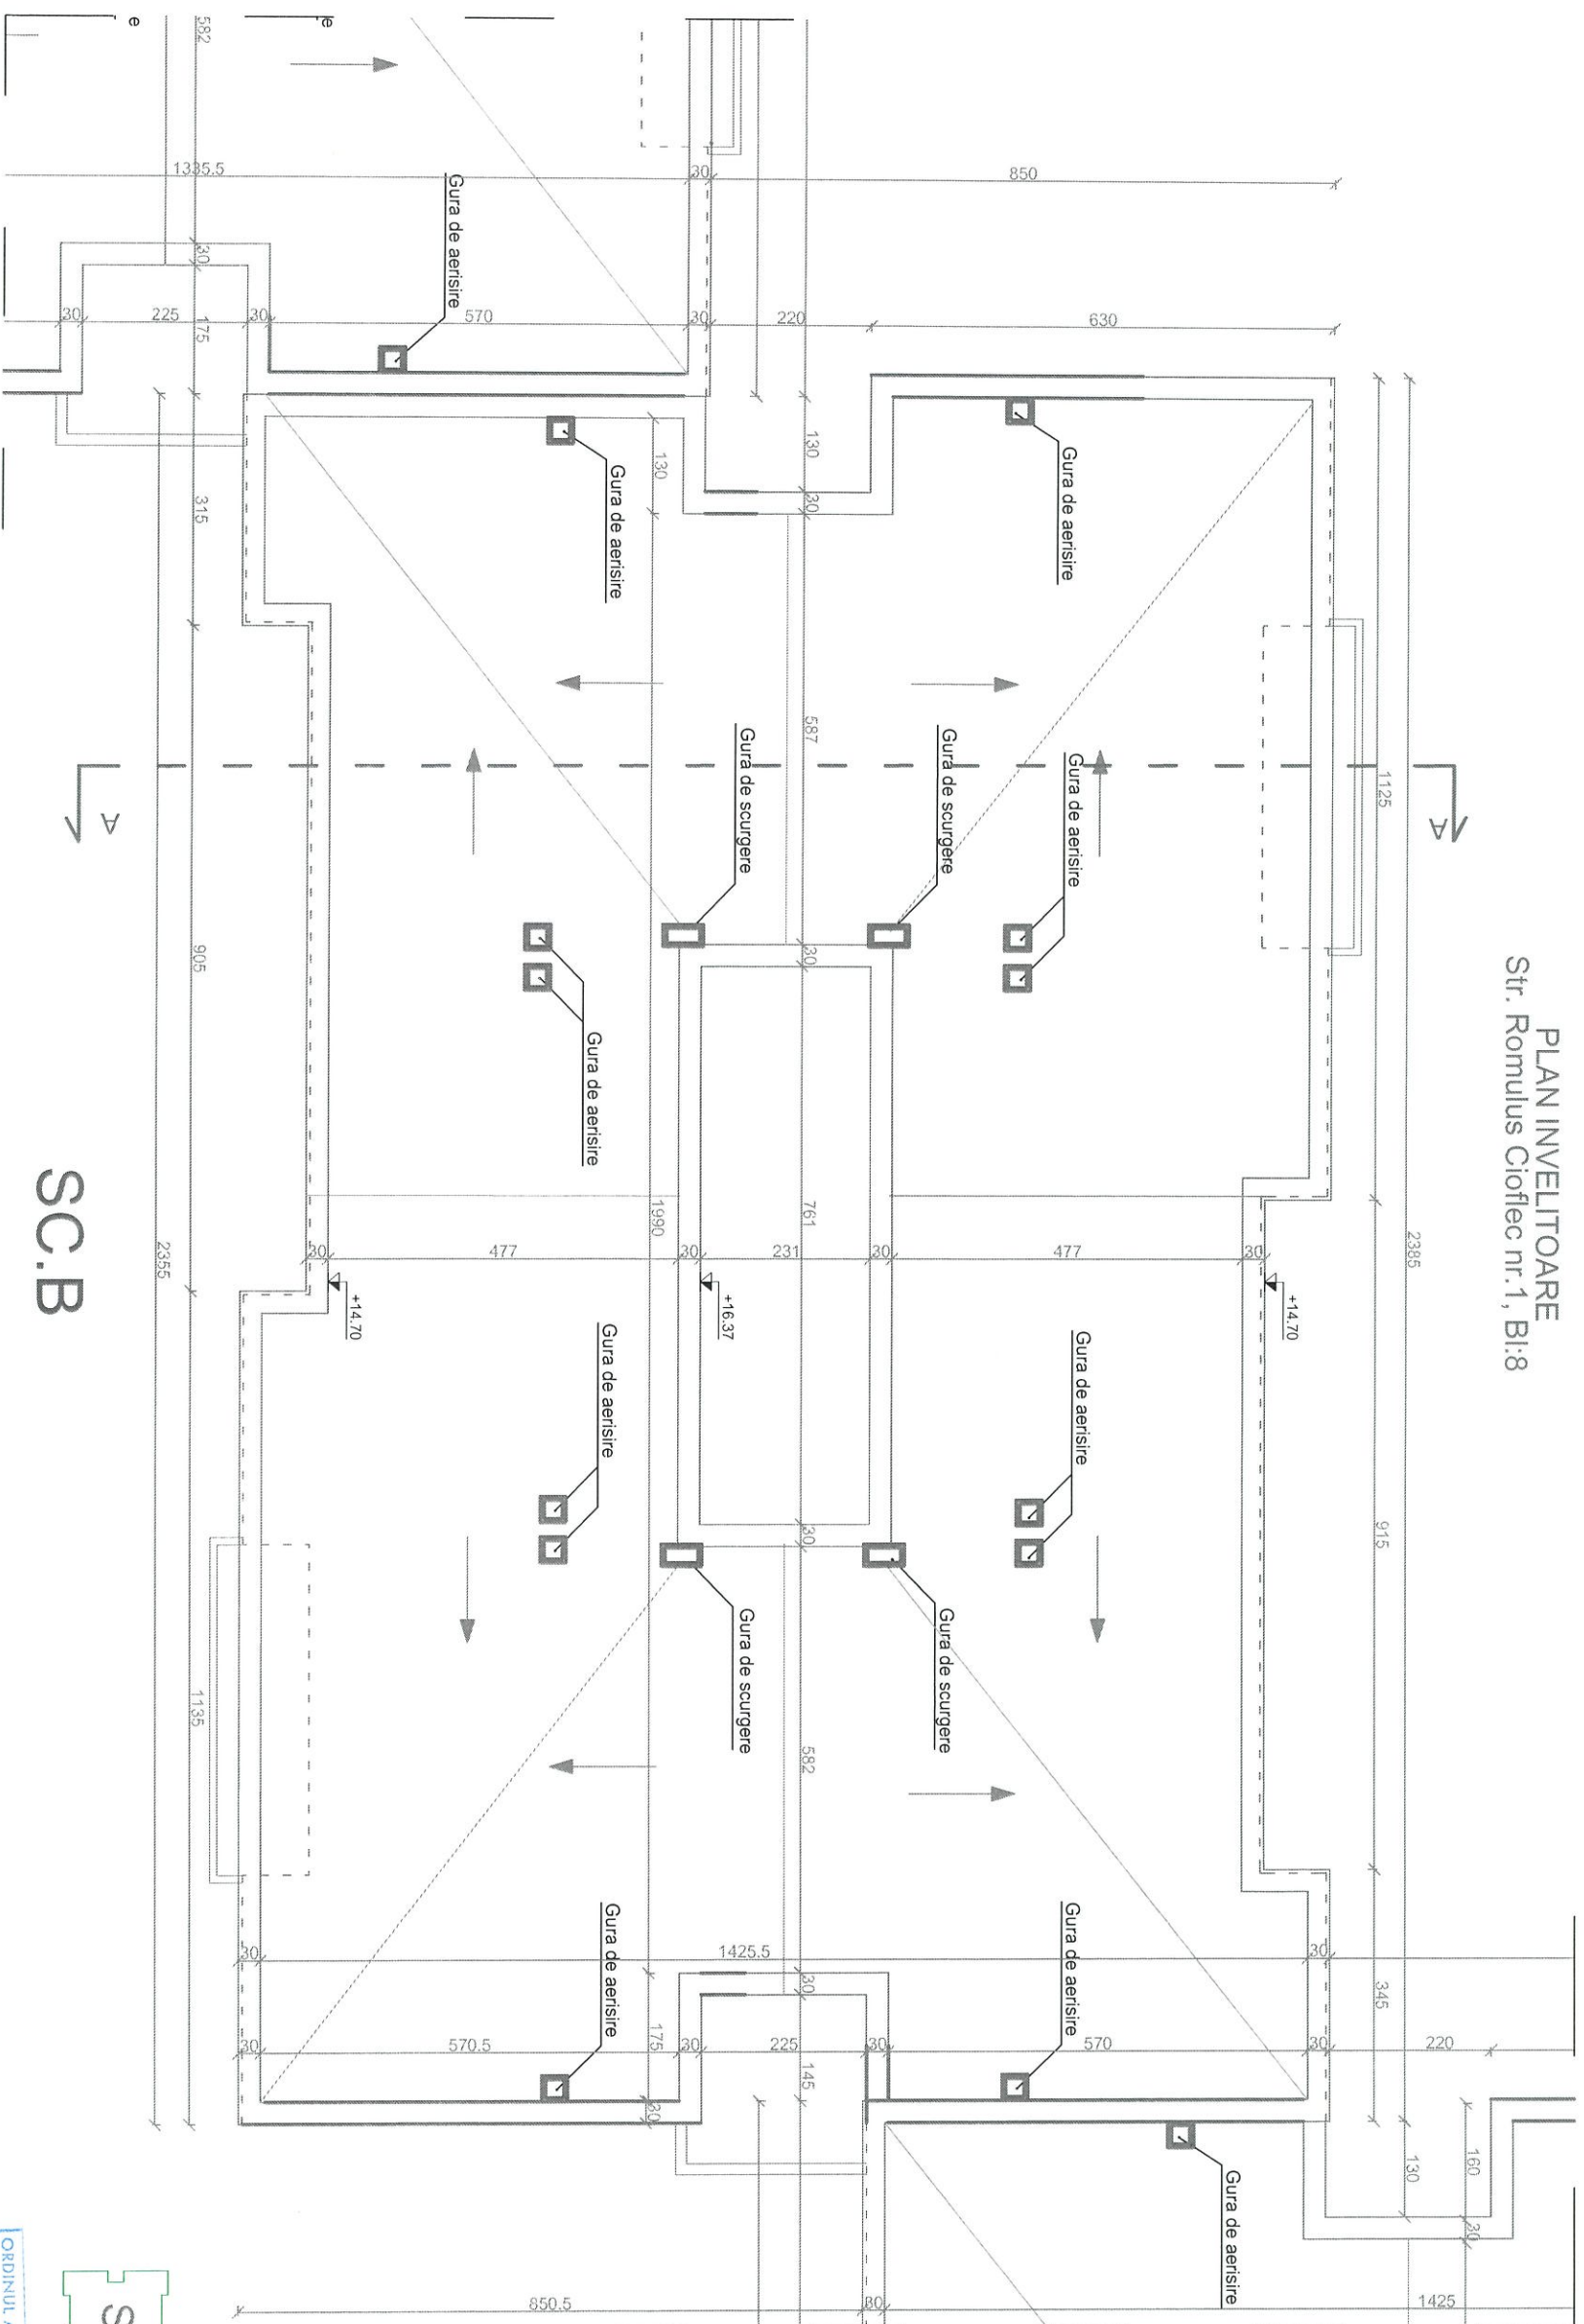

SC.B

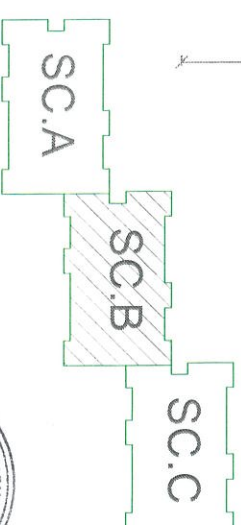


ORDINUL ARHITECTURIC  
DIN ROMANIA  
6669  
Zoltan  
GAL




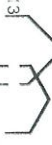
Proiectant General: S.C. CONSULTANT TEHNIC FORTUNA S.R.L. str. Varad, Jozsef 3C Parter Comercial SI, George, 1 Jud. Covasna		Cerinta Nr. Exp. / Ref. Expert / Verificator		Semnatura / Denumire proiect:	
Proiectant de Specialitate: S.C. PILLER STUDIO S.R.L. Arhitectură str. Independentei nr. 13 16 Secuiesc Jud. Covasna		Nr. proiect:		Data:	
S.C. CONSULTANT TEHNIC FORTUNA S.R.L.		07-11/2023		09.2023	
Faza:		DALI		Beneficiar: Municipiul Sfantu Gheorghe Jud. Covasna	
Sei Proiect:		ing. Benedek Levente		Titlu planșă:	
Sei Proiect Specialitate:		arh. Gal Zoltan		PLAN INVELITOARE SCARA B SITUATIA EXISTENTA	
Proiectant:		arh. Gal Zoltan		Nr. pr.:	
Desenat:		th. Balazs Ildiko		07-11/2023	
Scara:		1:100		Nr. Plan:	
				A-09	
				Reviz:	
				00	
				Scara:	
				1:100	




Str. Romulus Cioflec nr.1, Bl:8

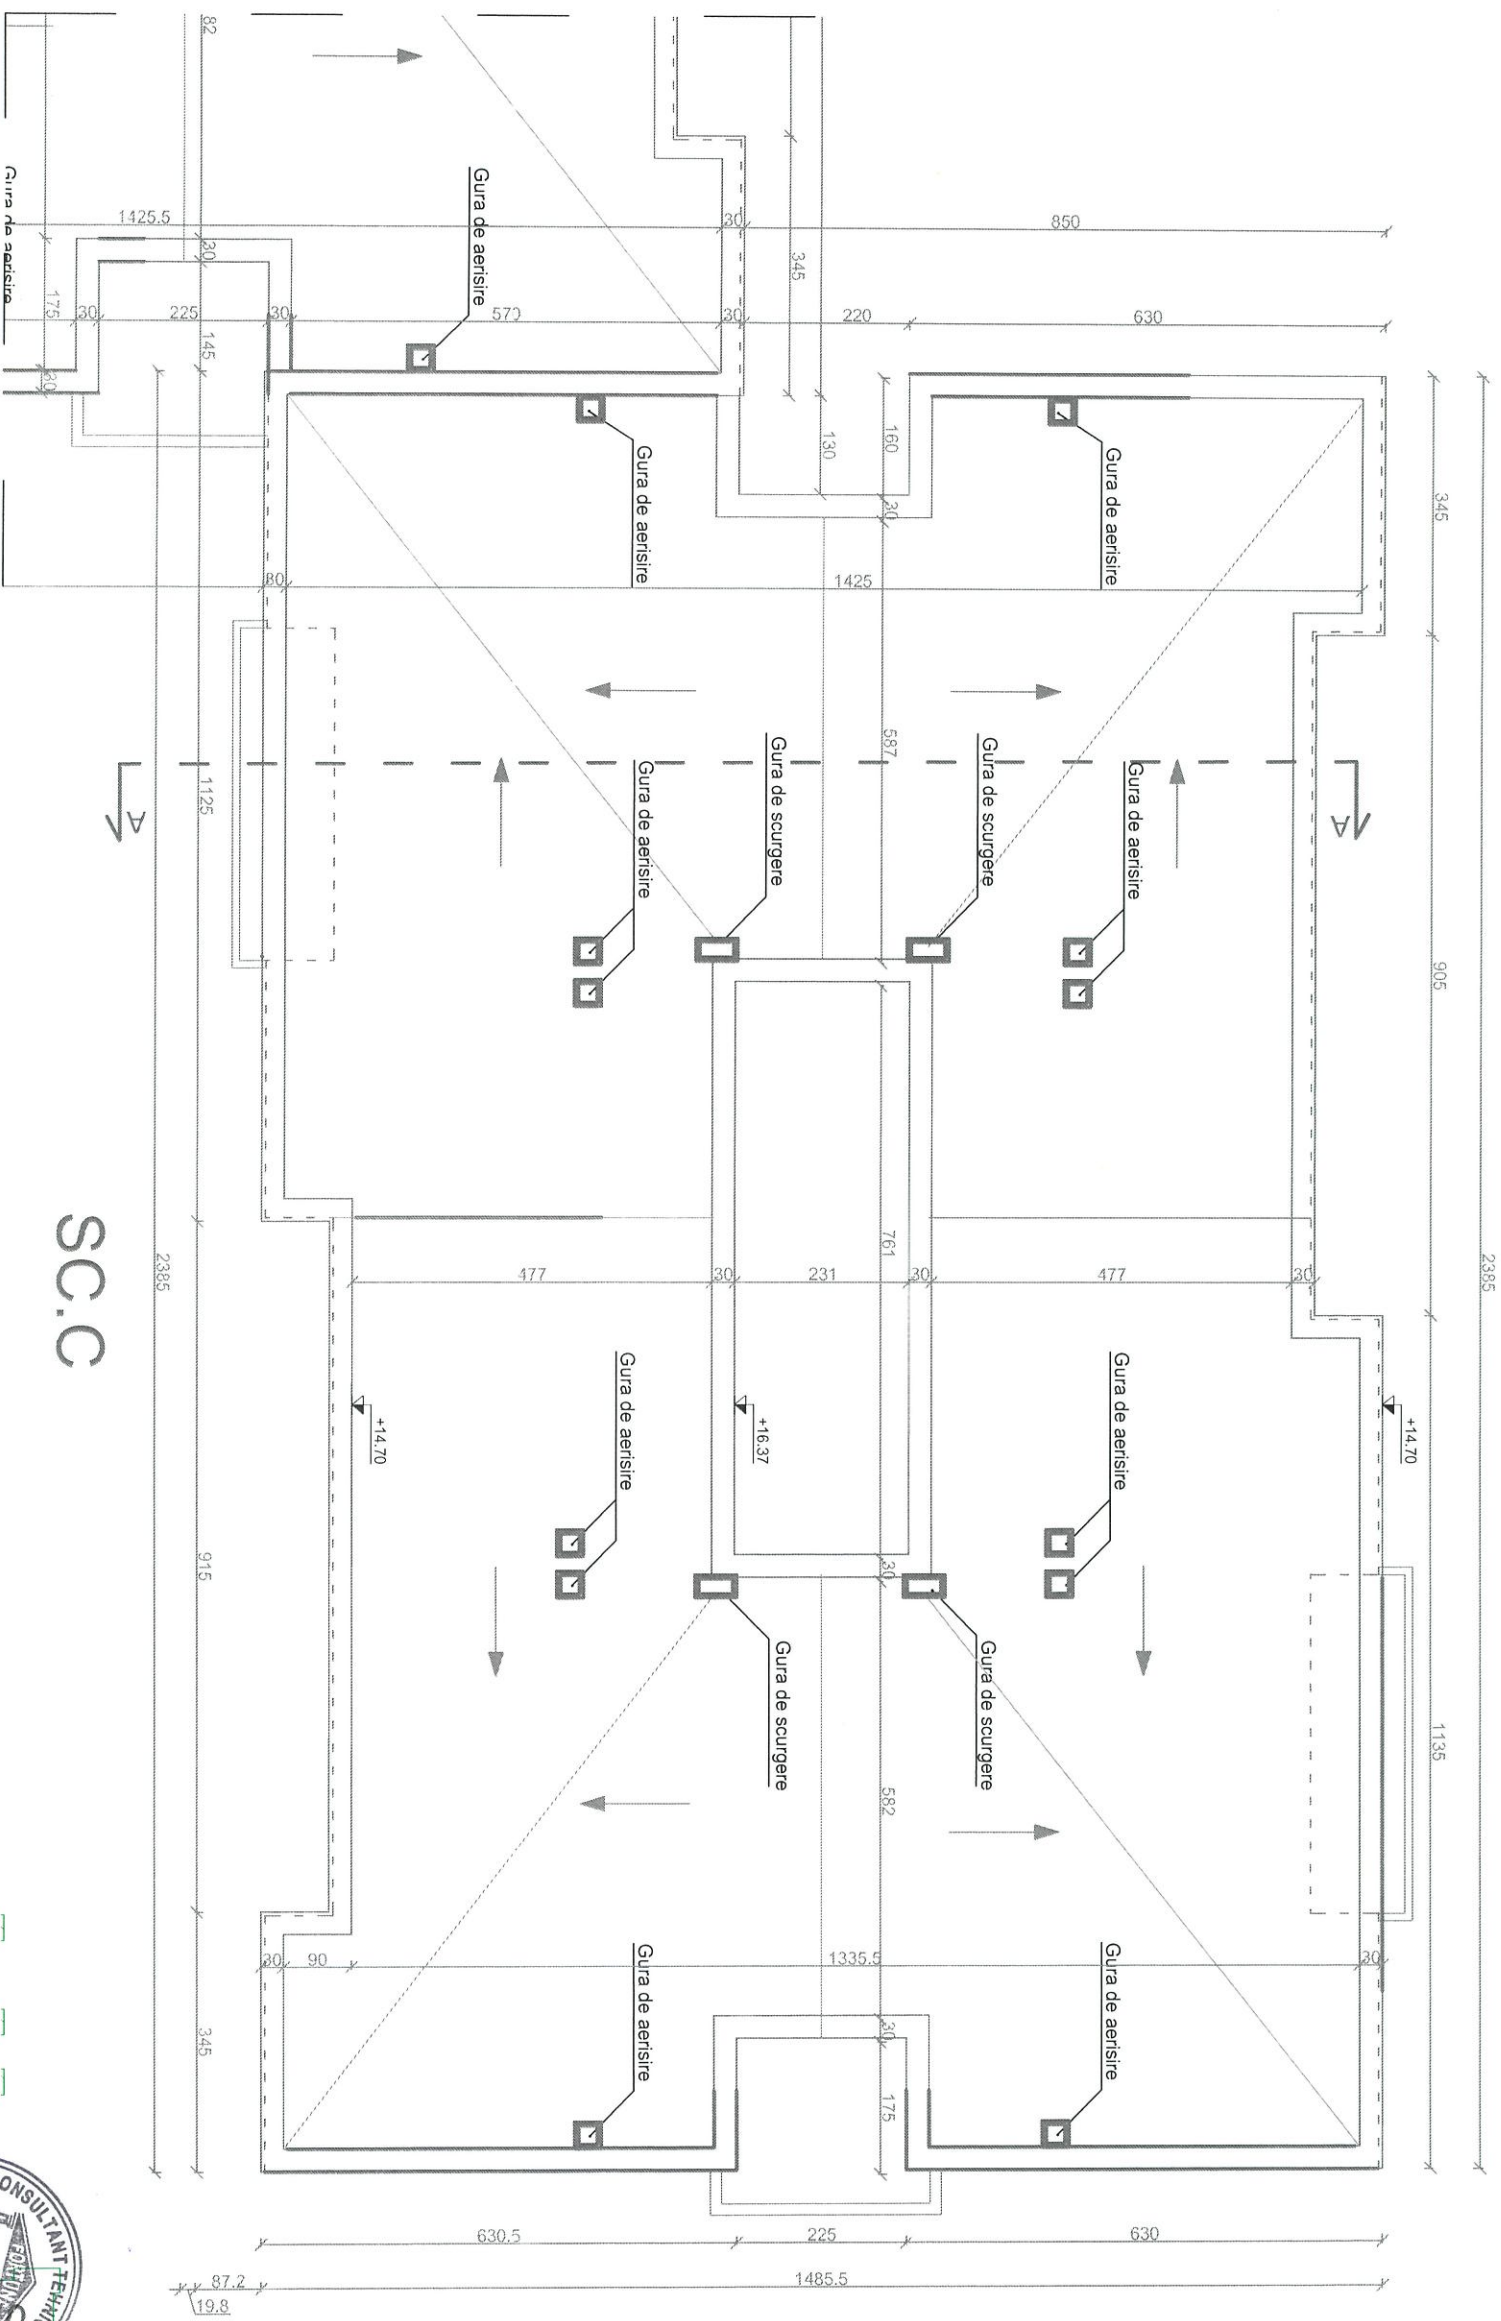

SCC

<b>Proiectant General:</b> S.C. CONSULTANT TEHNIC FORTUNA S.R.L. str. Varadi Jozsef 3C Parter Comercial St. Gheorghe jud. Covasna		<b>Cerinta</b> Nr. Exp. / Ref. Expert / Verificator		Semnatura	
 MCSA INREGISTRATA S.C. CONSULTANT TEHNIC FORTUNA S.R.L.					
		Nr. proiect:		07-11/2023	
		Data:		09.2023	
Proiectant de Specialitate: S.C. PILLER STUDIO S.R.L.		Faza:		DALI	
 Amitecură său independentă nr. 13 Tg. Săscuș nr. 1 Covasna		Set Proiect:		ing. Benedek Levente	
		Set Proiect Specialitate:		art. Ga. Zoltan	
		Proiectant:		art. Ga. Zoltan	
		Desenat:		th. Balazs Iljiko	
<b>Titlu planșă:</b>  PLAN INVELITOARE SCARA C SITUATIA EXISTENTA		Denumire proiect: LUCRARI DE REABILITARE TERMICA LA BL8, SC. A,B,C, STRADA ROMULUS CIOFLEC, NR.1 jud. Covasna			
		Amplasament: strada Romulus Cioflec, nr. 1, bl.8, St.Gheorghe jud. Covasna			
		Beneficiar: Municipiul Sfântu Gheorghe			
		Nr. pr.:		07-11/2023	
		Nr. Planș:		A-10	
		Revizie:		00	
		Scara:		1:100	



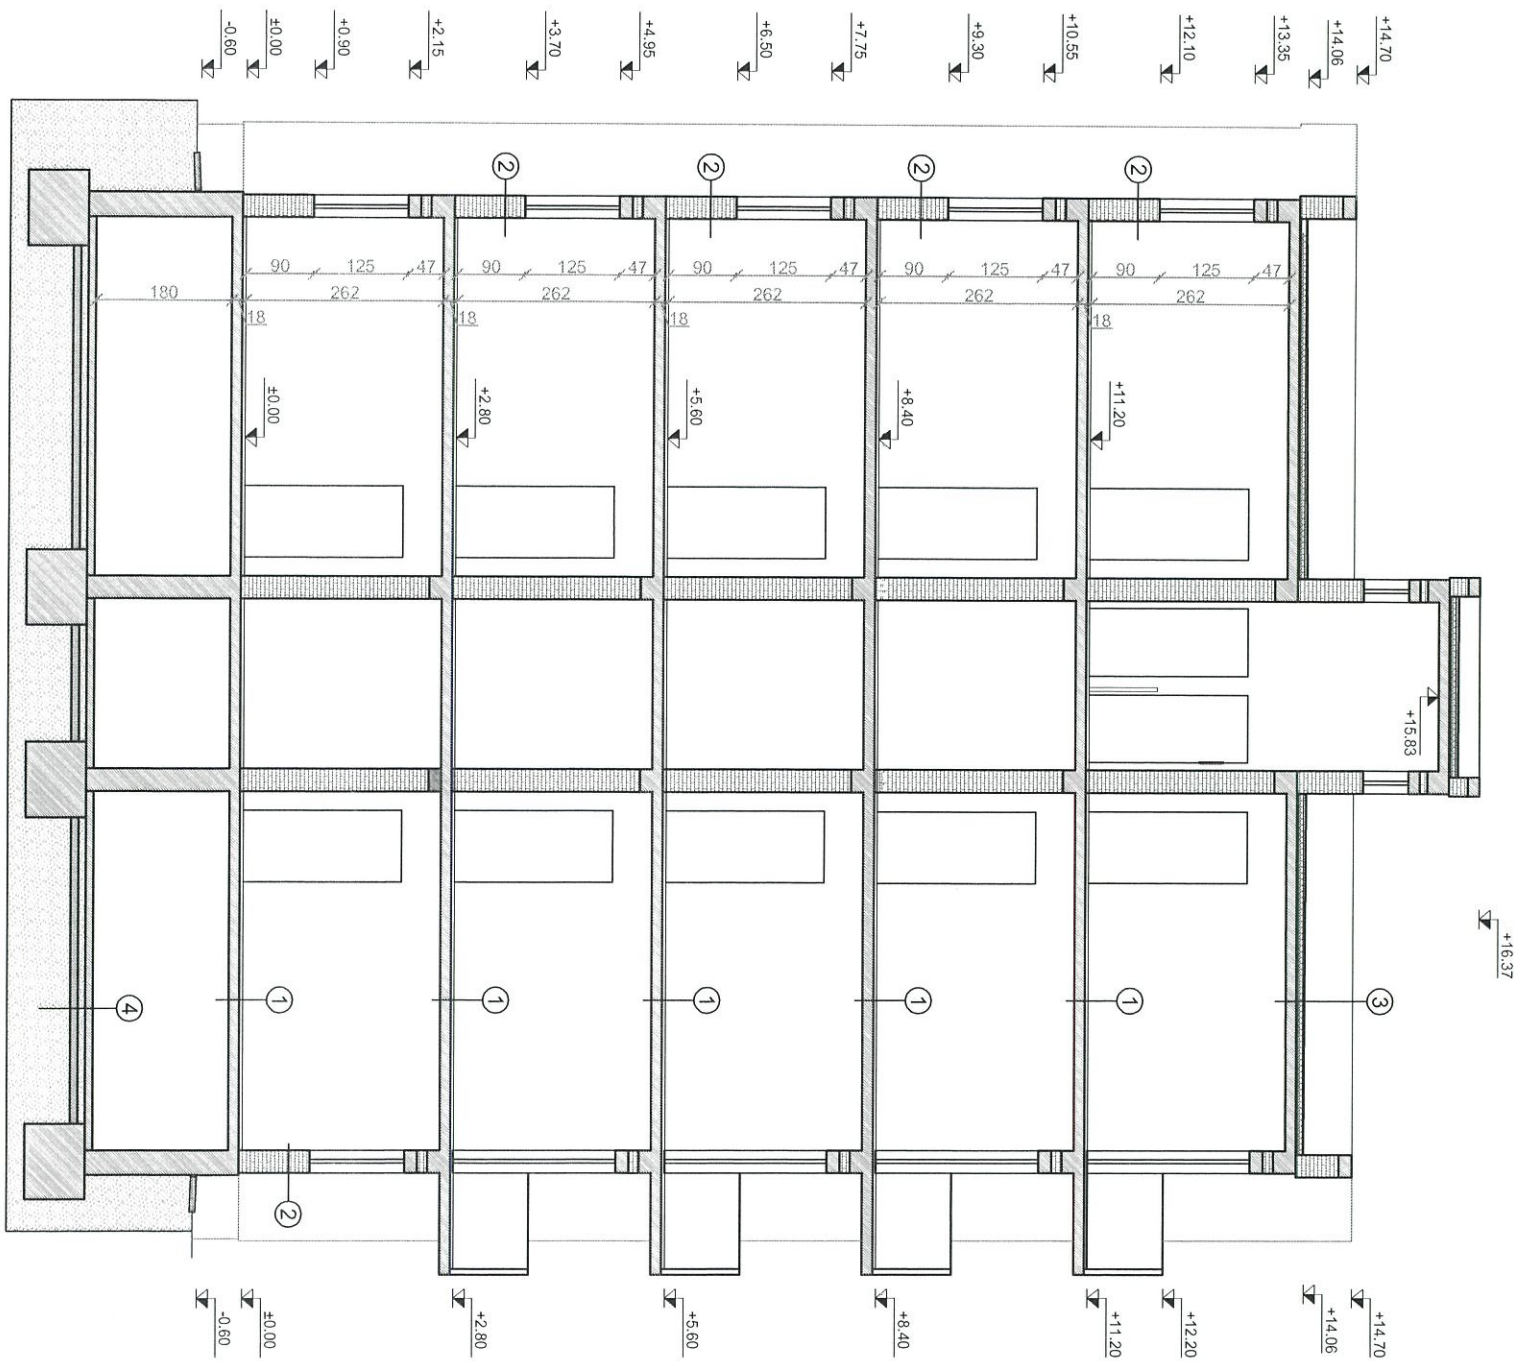

LEGENDA:

- ① -PARDOSEALA FINITA  
-SAPA DE EGALIZARE  
-PLANSEU DIN BETON ARMAT  
-FINISAJ INTERIOR
- ② -FINISAJ INTERIOR  
-PERETI PORTANT DIN ZIDARIE DE CARAMIDA  
-TENCUIALA EXTERIOARA
- ③ -STAT DE PROTECTIE A HIDROIZOLATIEI  
-HIDROIZOLATIE  
-SAPA DE MORTAR DE CIMENT  
-TERMOIZOLATIE PLACI B.C.A.  
-PLANSEU DIN BETON ARMAT  
-FINISAJ INTERIOR
- ④ -PARDOSEALA FINITA  
-SAPA DE EGALIZARE  
-PLACA BETON ARMAT  
-UMPLUTURA DIN BALAST  
-UMPLUTURA DIN PAMANT

<b>Proiectant General:</b> S.C. CONSULTANT TEHNIC FORTUNA S.R.L. sit. Varad, Josef 3C Partea Comercial St. Gheorghe, jud. Covasna		<b>Proiectant de Specialitate:</b> S.C. PILLER STUDIO S.R.L. Arhitectură sit. Independenței nr. 13 Tg. Secușc, jud. Covasna	
<b>Cerinta Nr. Exp. / Ref. Expert / Verificator</b>		<b>Seamănătură</b>	
<b>Nr. proiect:</b> 07-11/2023		<b>Denumire proiect:</b> AMPLASAMENT DE REABILITARE TERMICA LA BL.8, SC. A,B,C, STRADA ROMULUS CIOFLEC, NR.1	
<b>Data:</b> 09.2023		<b>Amplasament:</b> strada Romulus Cioflec, nr.1, bl.8, St.Gheorghe jud. Covasna	
<b>Faza:</b> DALI		<b>Beneficiar:</b> Municipiul Sfântu Gheorghe	
<b>Seif Proiect:</b> ing. Benedek Levente		<b>Titlu planșă:</b> SECTIUNE A-A SITUATIA EXISTENTA	
<b>Seif Proiect Specialitate:</b> arh. Gai Zoltan		<b>Nr. pr.:</b> 07-11/2023	
<b>Proiectant:</b> arh. Gai Zoltan		<b>Int. Planșă:</b> A-11	
<b>Desenat:</b> th. Balazs Ildiko		<b>Revizie:</b> 00	
<b>Scara:</b> 1:100		<b>Scara:</b> 1:100	

ORDINUL ARHITECTILOR  
DIN ROMANIA  
6869  
Zoltan  
GAI





FATADA NORD-EST



LEGENDA:

- ① SOCLU BETON
- ② TENCUIALA DRISCUIT FIN, CULOARE CREM
- ③ TENCUIALA DRISCUIT FIN, CULOARE VERDE DESCHIS
- ④ INVELITOARE DIN TABLA ONDULATA PESTE COPERTINA

SC.A

SC.B

SC.C




ORDINUL ARHITECTUR  
DIN ROMANIA  
6869  
Zoltan  
GAL  
Arhitect  
cu drept de semnatura

<b>Proiectant General:</b> S.C. CONSULTANT TEHNIC FORTUNA S.R.L. sit. Varad, Iosel 3C Pater Comercial St. George, jud. Covasna		<b>Cerința Nr. Exp. / Ref</b>		<b>Expert / Verificator</b>		<b>Semnatura</b>		<b>Denumire proiect:</b> LUCRARI DE REABILITARE TERMICA LA BL.8, SC. A,B,C, STRADA ROMULUS CIOFLEC, NR.1 jud. Covasna	
<b>Proiectant de Specialitate:</b> S.C. PILLER STUDIO S.R.L. Arhitectură sit independent nr 13 Tg. Secuș, jud. Covasna		<b>Nr. proiect:</b> 07-11/2023		<b>Data:</b> 09.2023		<b>Faza:</b> DALI		<b>Beneficiar:</b> Municipiul Sfantu Gheorghe	
<b>Set Proiect Specialitate:</b> arh. Gal Zoltan		<b>Set Proiect:</b> ing. Benedek Levente		<b>Titlu planșă:</b> FATADA NORD-EST SCARA A,B,C SITUATIA EXISTENTIA		<b>Nr. pr.:</b> 07-11/2023		<b>Nr. Plan:</b> A-12	
<b>Proiectant:</b> arh. Gal Zoltan		<b>Desenat:</b> th. Balazs Ildiko		<b>Revizie:</b> 00		<b>Scara:</b> 1:100			



FATADA SUD-EST

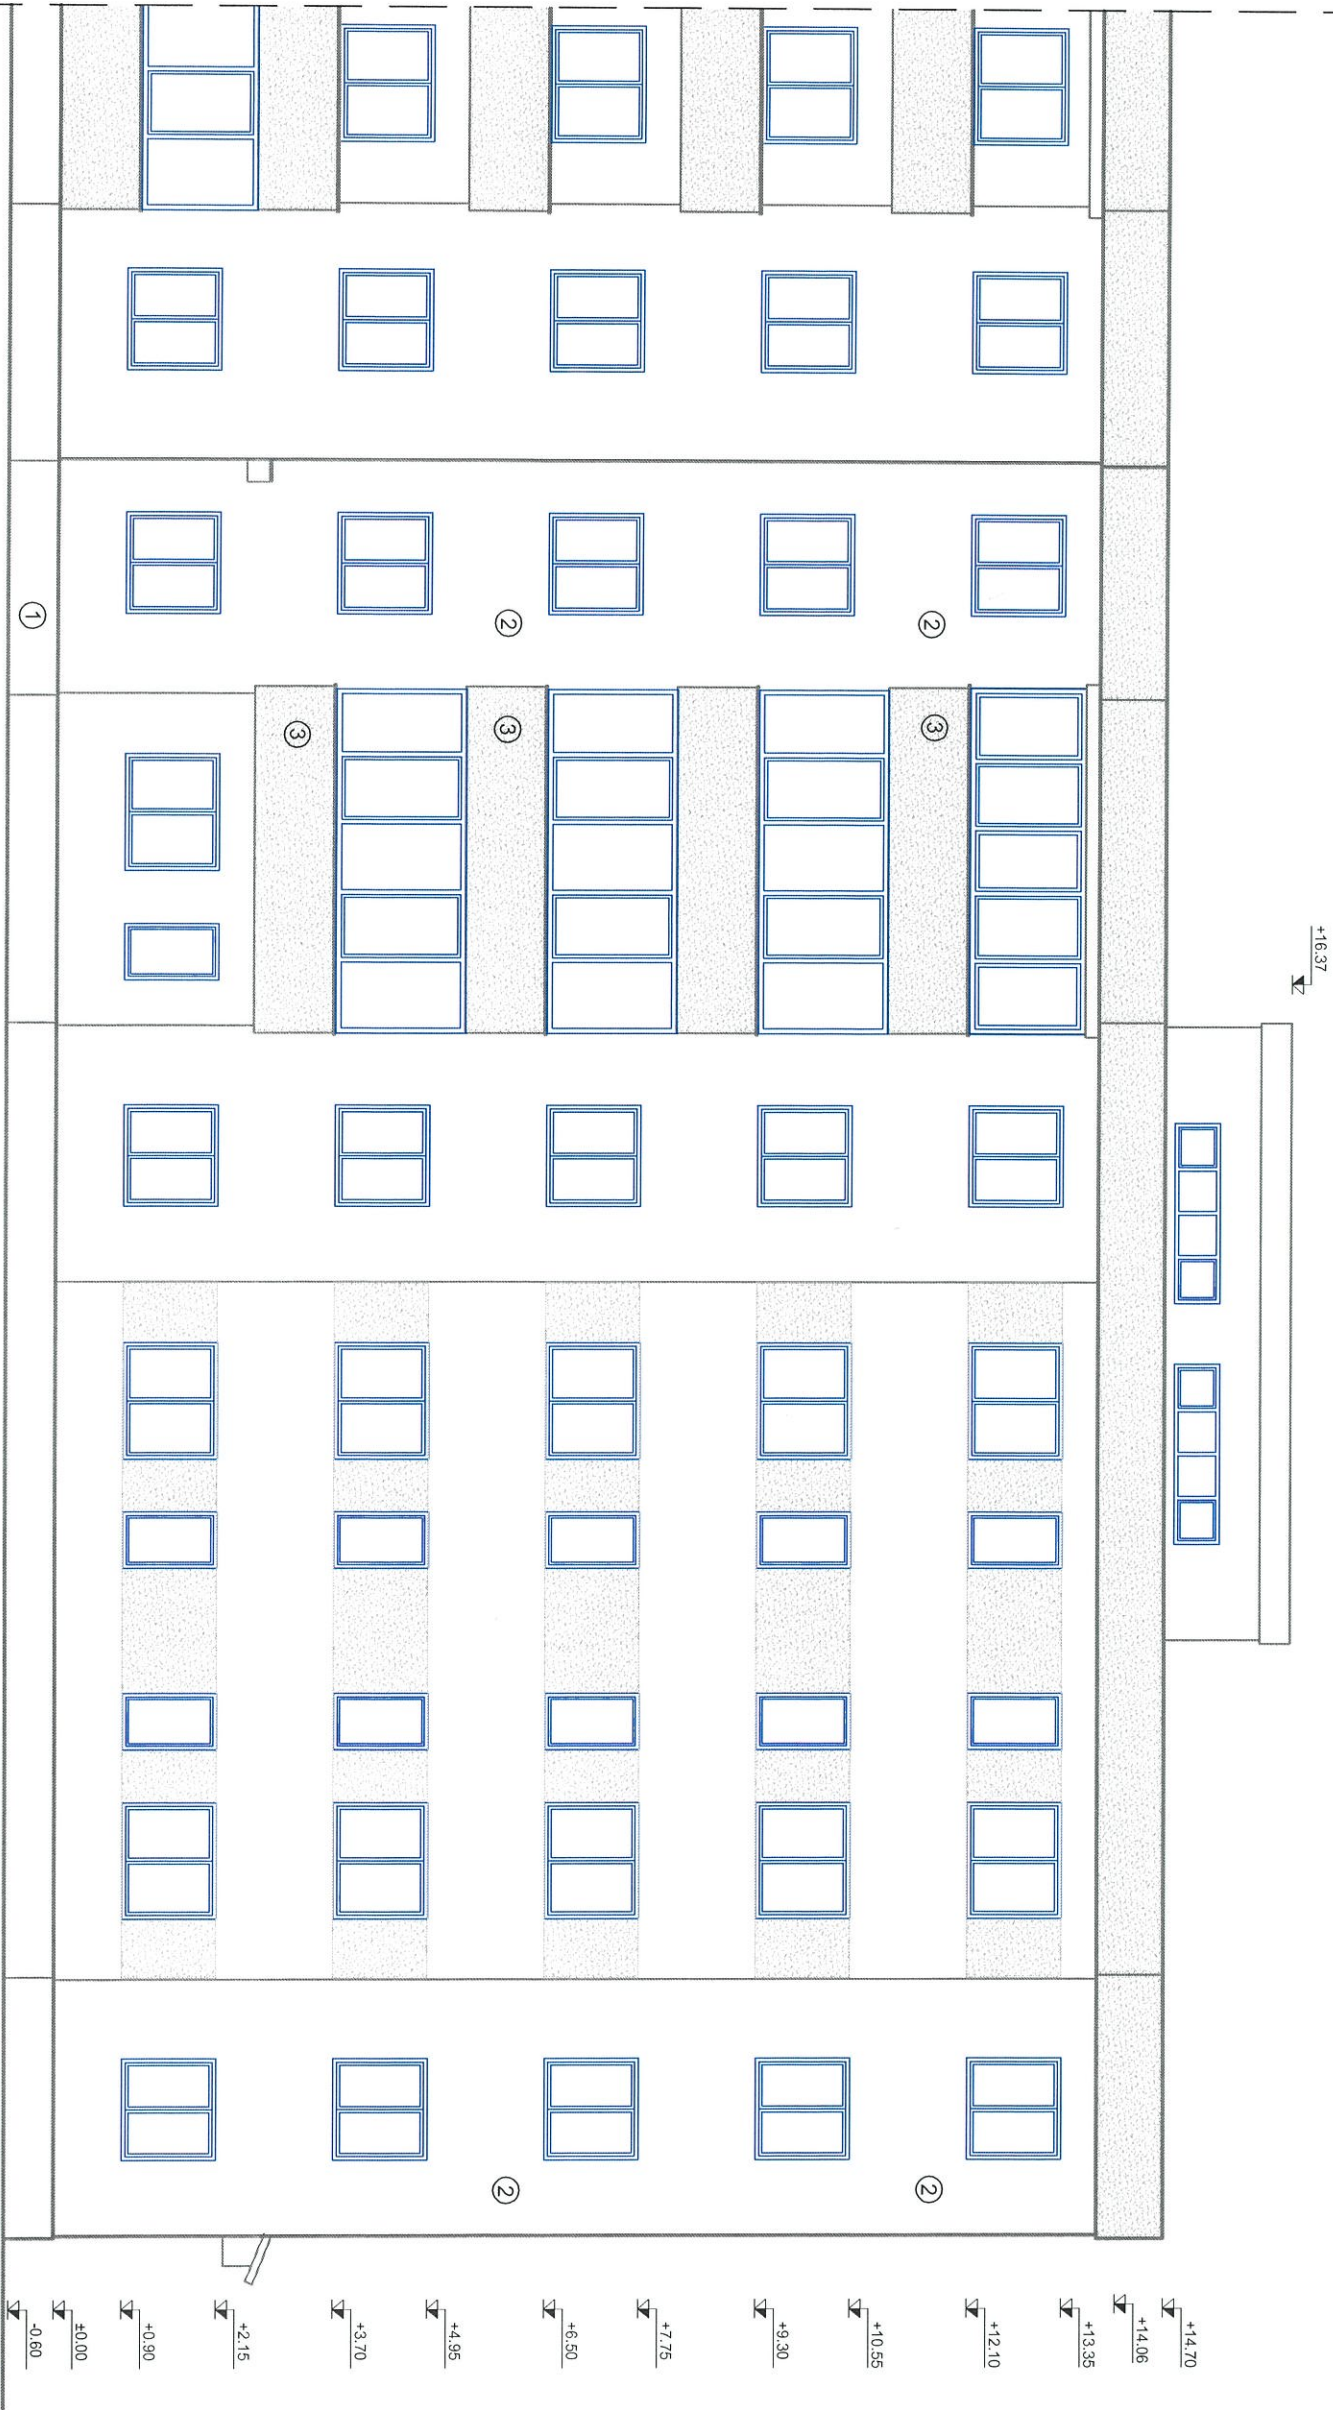

SC.C

LEGENDA:

- 1 SOCLU BETON
- 2 TENCUIALA DRISCUIT FIN, CULOARE CREM
- 3 TENCUIALA DRISCUIT FIN, CULOARE VERDE DESCHIS
- 4 INVELITOARE DIN TABLA ONDULATA PESTE COPERTINA


<b>Proiectant General:</b> S.C. CONSULTANT TEHNIC FORTUNA S.R.L. str. Vazari, Josef 3C Parti Comercial St. Gheorghe, Jud. Covasna		<b>Cerinta/Nr. Exp. /Ref</b>		<b>Expert / Verificator</b>		<b>Semnatura</b>	
<b>Proiectant de Specialitate:</b> S.C. PILLER STUDIO S.R.L. Arhitectură str. Independentei nr. 13 Tg. Secuiesc, jud. Covasna		<b>Nr. proiect:</b> 07-11/2023		<b>Data:</b> 09.2023		<b>Faza:</b> DALI	
<b>Sei Proiect:</b> Sei Proiect Specialitate: arh. Gai Zoltan		<b>ing. Benedek Levente</b>		<b>h</b>		<b>Titlu planşa:</b> FATADA SUD-EST SCARA C SITUATIA EXISTENTA	
<b>Proiectant:</b> Desenat: th. Balazs Iliok		<b>arh. Gai Zoltan</b>		<b>h</b>		<b>Nr. pr.:</b> 07-11/2023	
<b>Beneficiar:</b> Municipiul Sfantu Gheorghe		<b>Amplasament:</b> strada Romulus Cioflec, nr.1, bl.8, Sf.Gheorghe jud. Covasna		<b>Inr. Plan:</b> A-13		<b>Revizie:</b> 00	
<b>Scara:</b> 1:100							

ORDINUL ARHITECTUR  
DIN ROMANIA  
6869  
Zoltan  
GAI  
Arhitect  
cu drept de semnatura

S.C. CONSULTANT TEHNIC FORTUNA S.R.L.  
ROMANIA



FATADA SUD-EST

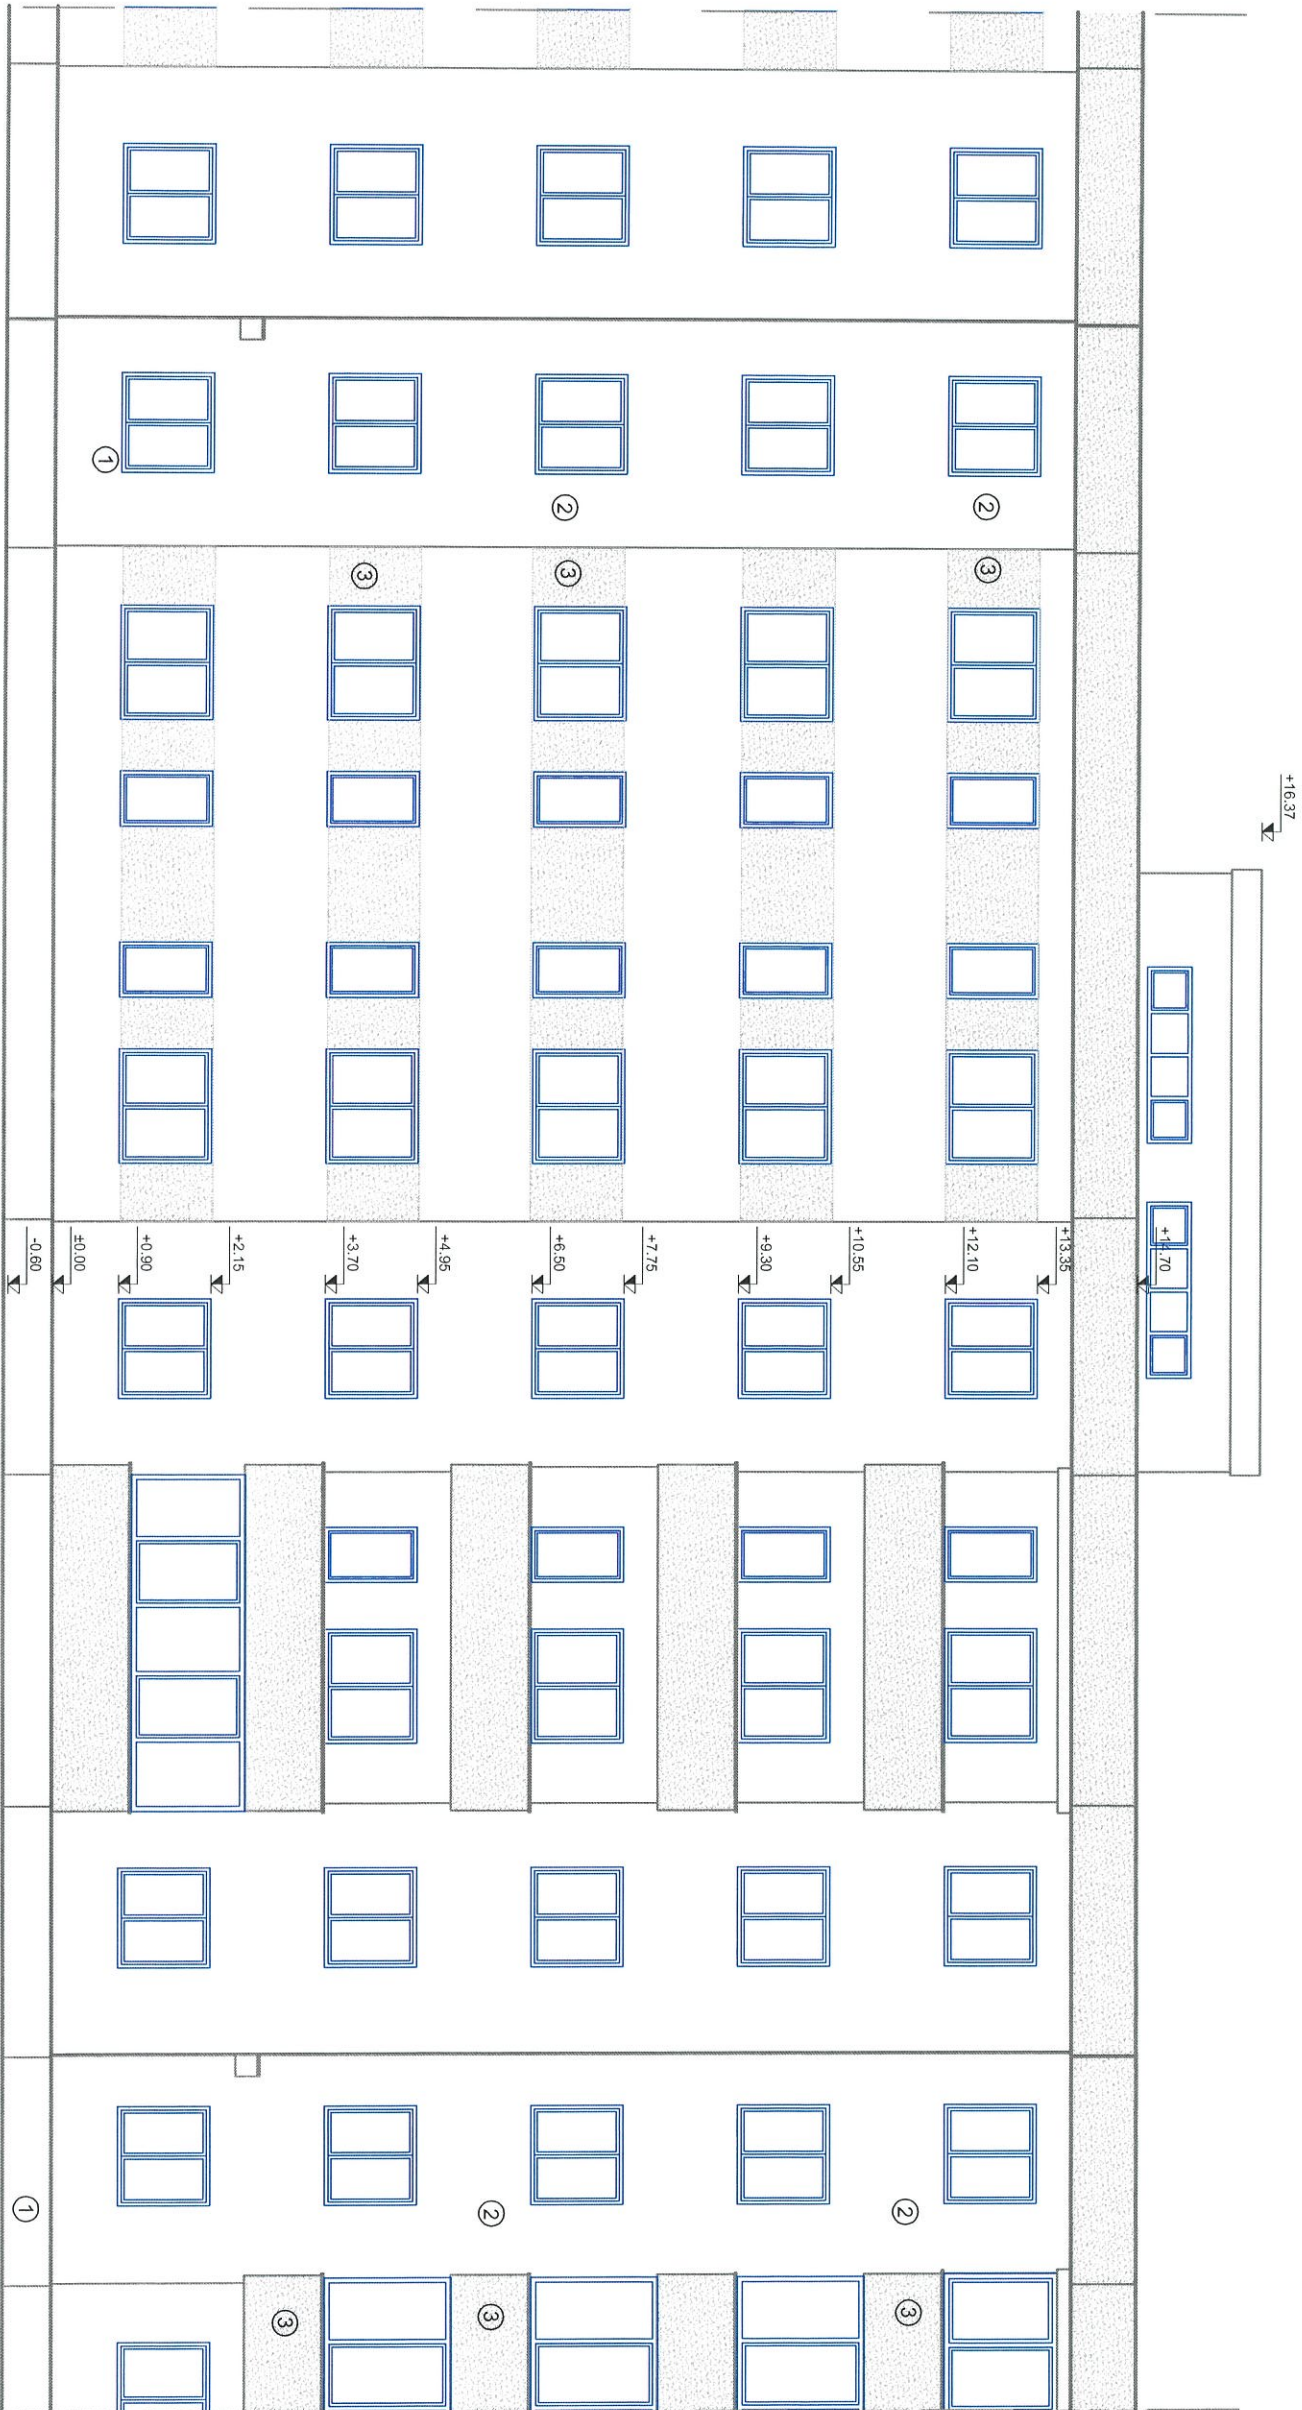

SC.B

LEGENDA:

- 1 SOCLU BETON
- 2 TENCUIALA DRISCUIT FIN, CULOARE CREM
- 3 TENCUIALA DRISCUIT FIN, CULOARE VERDE DESCHIS
- 4 INVELITOARE DIN TABLA ONDULATA PESTE COPERTINA


<b>Proiectant General:</b> S.C. CONSULTANT TEHNIC FORTUNA S.R.L. Sf. Varad, Iosel, 3C Parter Comercial Sf. George, 1 Jud. Covasna		<b>Proiectant de Specialitate:</b> S.C. PILLER STUDIO S.R.L. Arhitectură Sf. Independenței nr. 133 Tg. Secuieci, Jud. Covasna	
<b>Cerința Nr. Exp. / Reț. Expert / Verificator</b>		<b>Semnătură</b>	
<b>Nr. proiect:</b> 07-11/2023		<b>Data:</b> 09.2023	
<b>Faza:</b> DALI		<b>Beneficiar:</b> Municipiul Sfântu Gheorghe Jud. Covasna	
<b>Seș Proiect Specialist:</b> arh. Gai Zoltan		<b>Titlu planșă:</b> FATADA SUD-EST SCARA B SITUAȚIA EXISTENTIA	
<b>Desenat:</b> th. Balazs Ildiko		<b>Nr. pr.:</b> 07-11/2023	
<b>Scara:</b> 1:100		<b>Revizie:</b> 00	



ORDINUL ARHITECTURIC  
DIN ROMANIA  
6869  
Zoltan  
GAI  
Arhitect  
cu drept de semnătură



FATADA SUD-EST

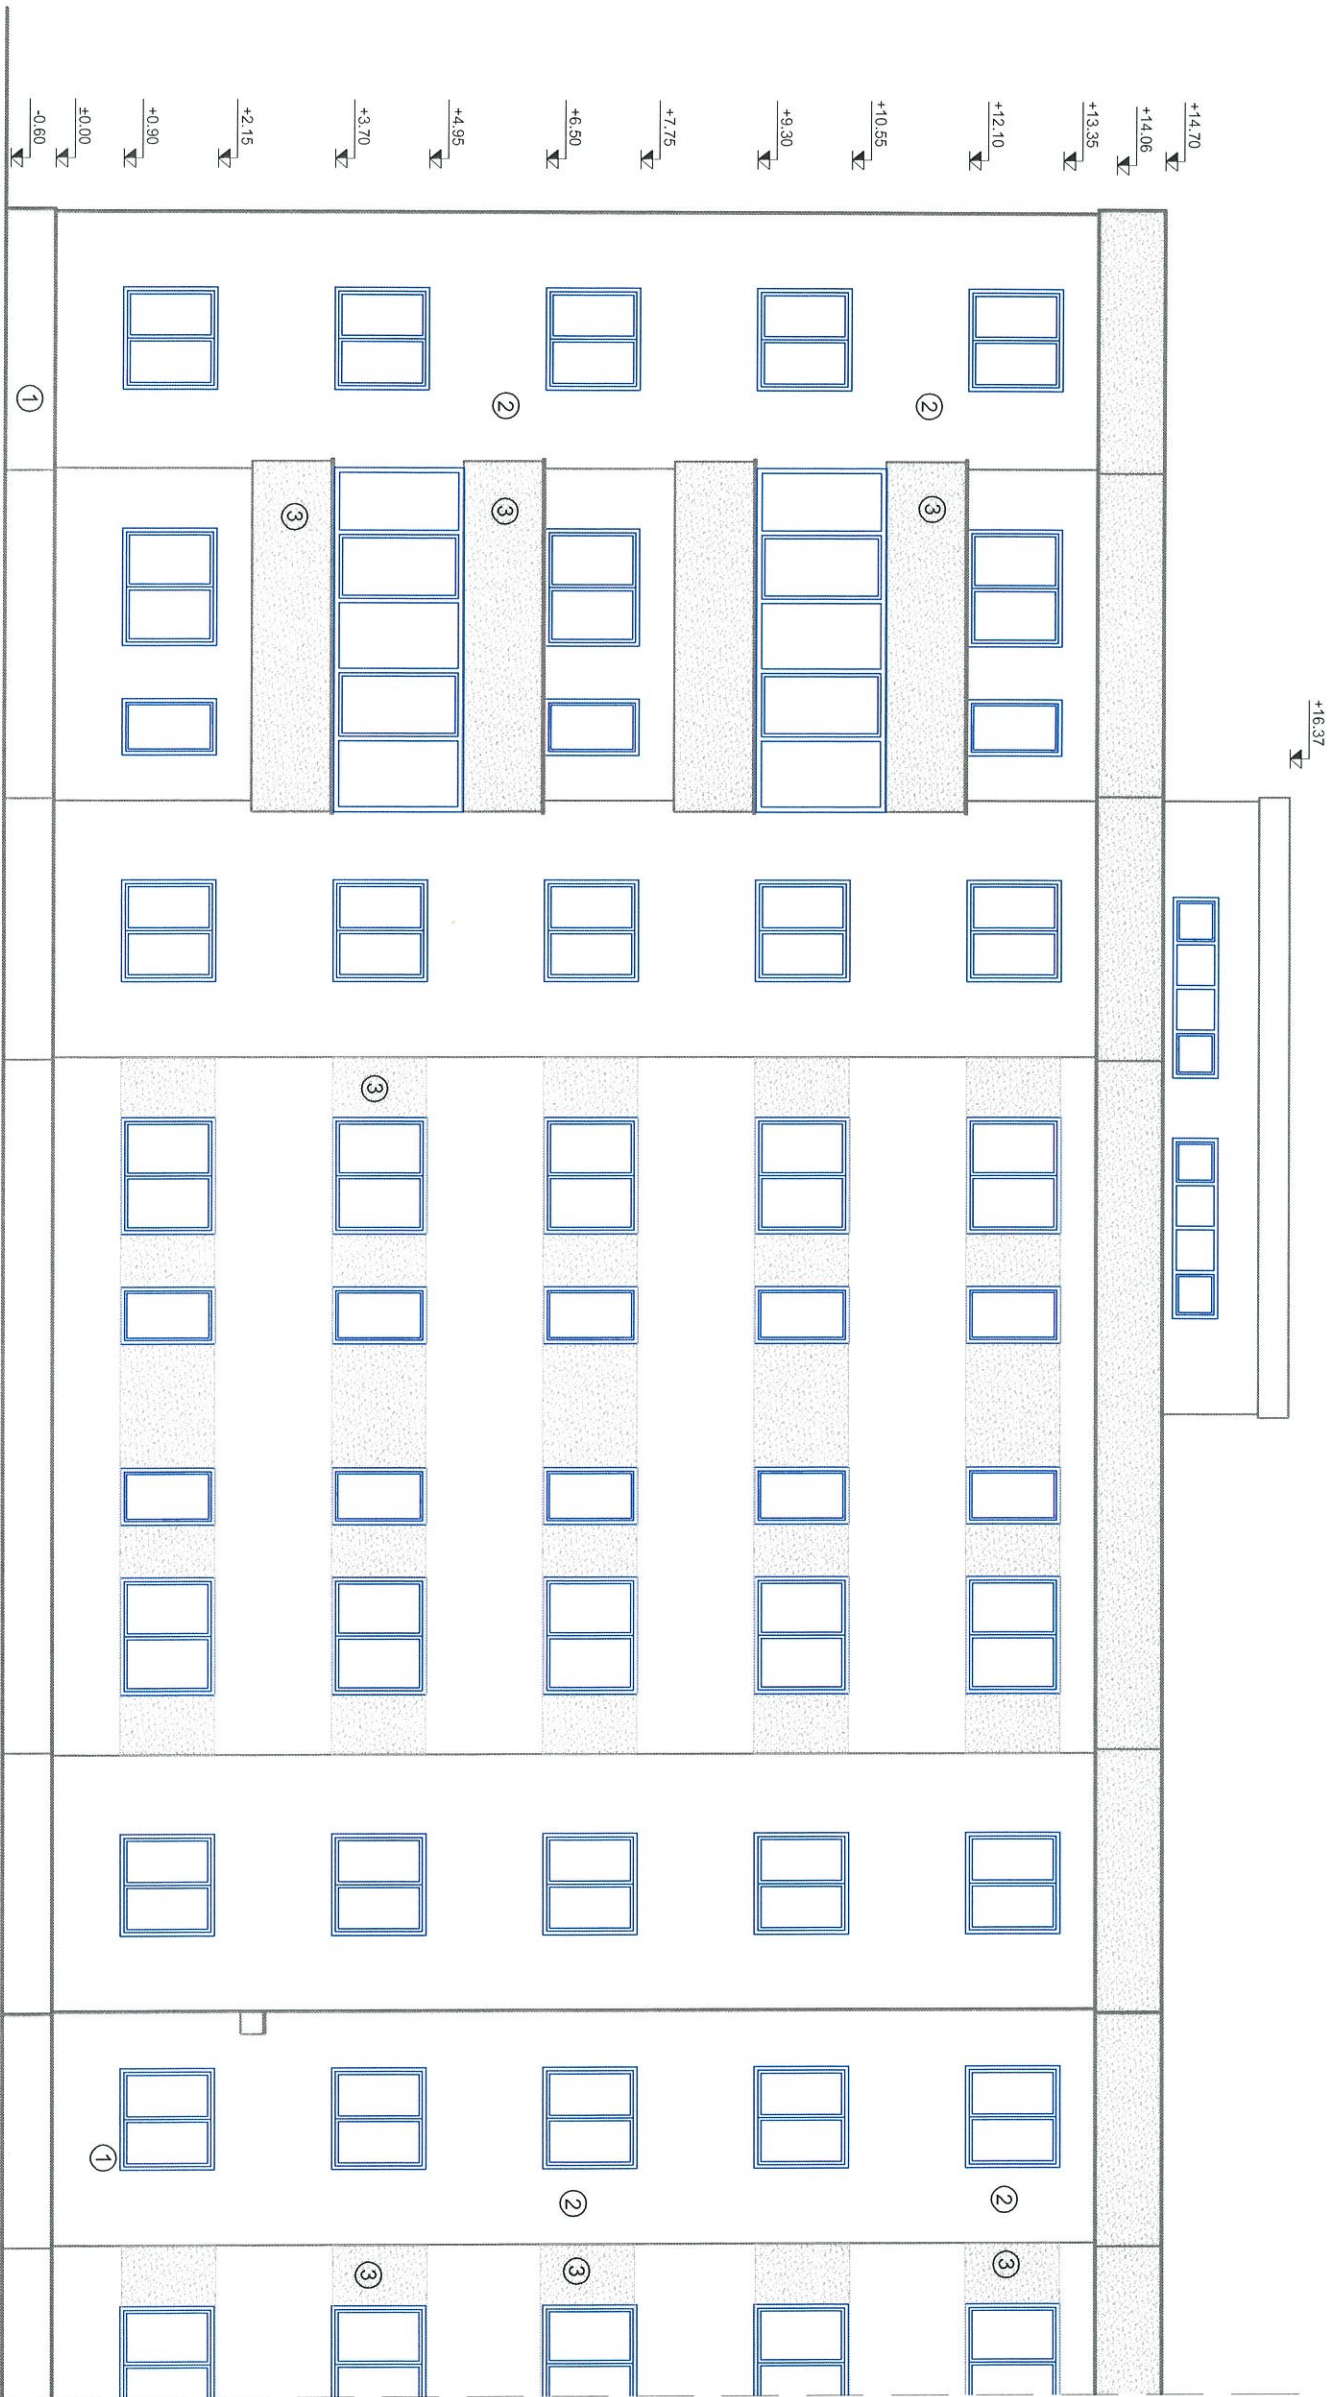

LEGENDA:

- ① SOCLU BETON
- ② TENCUIALA DRISCUIT FIN, CULOARE CREM
- ③ TENCUIALA DRISCUIT FIN, CULOARE VERDE DESCHIS
- ④ INVELITOARE DIN TABLA ONDULATA PESTE COPERTINA

SC.A


Proiectant General: S.C. CONSULTANT TEHNIC FORTUNA S.R.L. str. Varad, Iosef, 3C Parter Comercial Sf. Gheorghe, Jud. Covasna		Cerinta/Nr. Exp. / Rel / Expert / Verificator		Semnatura		Denumire proiect: LUCRARI DE REABILITARE TERMICA LA BL.8, SC. A,B,C, STRADA ROMULUS CIOFLEC, NR.1	
Proiectant de Specialitate: S.C. PILLER STUDIO S.R.L. Arhitectură str. Independenței nr. 133 Tg. Secușeu, jud. Covasna		Nr. proiect: 07-11/2023 Data: 09.2023 Faza: DALI		Ing. Benedek Levente		Amplasament: strada Romulus Cioflec, nr.1, bl.8, Sf.Gheorghe jud.Covasna	
MARCA INREGISTRATA A S.C. CONSULTANT TEHNIC FORTUNA S.R.L.		Set Proiect: Set Proiect Specialitate:		art. Gai Zoltan		Beneficiar: Municipiul Sfântu Gheorghe	
P I L L E R S T U D I O		Proiectant: Desenat:		art. Gai Zoltan th. Balazs Ildiko		Titlu planșă: FATADA SUD-EST SCARA A SITUATIA EXISTENTA	
		Nr. pr.: Revizii: Scara:		07-11/2023 A-1E 00 1:100			



ORDINUL ARHITECTURII  
DIN ROMANIA  
6869  
Zoltan  
GAI  
Arhitect  
cu drept de semnatura



FATADA SUD-VEST  
Str. Romulus Cioflec nr.1, Bl:8

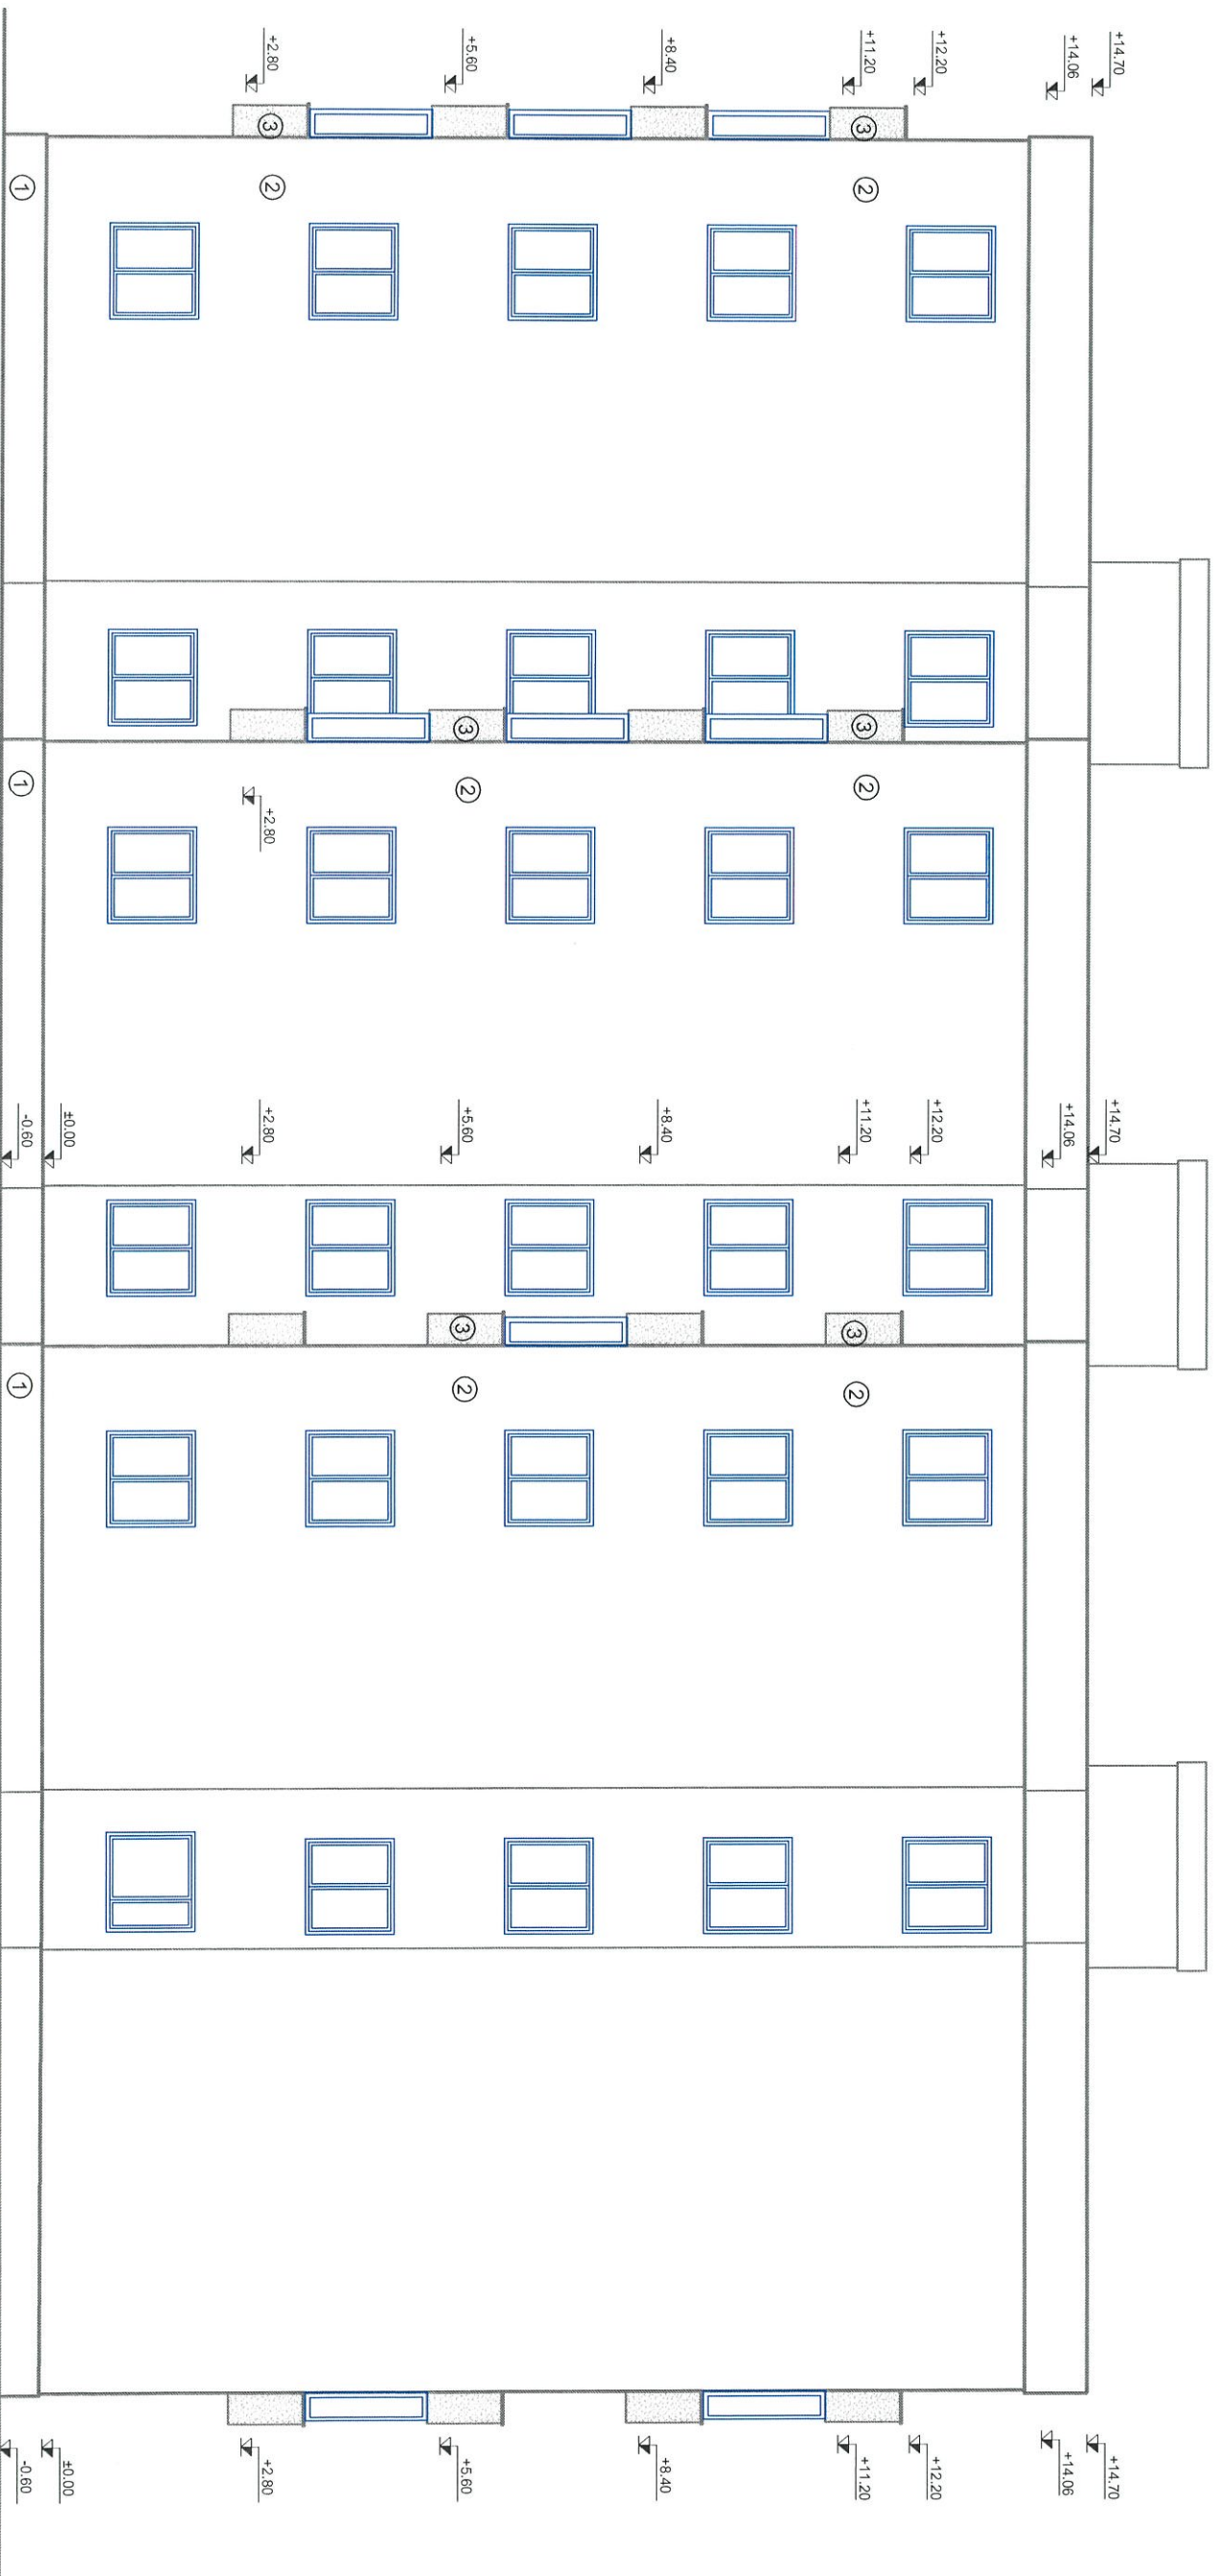


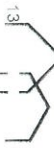
S.C.C.

SCB

S.C.A.

LEGENDA:

- ① SOCIU BETON
- ② TENCUALA DRISCUIT FIN, CULOARE CREM
- ③ TENCUALA DRISCUIT FIN, CULOARE VERDE DESCHIS
- ④ INVELTOARE DIN TABLA ONDULATA  
PESTE COPERTINA

<b>Proiectant General:</b> S.C. CONSULTANT TEHNIC FORTUNA S.R.L. Str. Varad Jozsef 3C Pierfer Comercial Sf. Gheorghe Jud. Covasna				<b>Certifica</b> Nr. Exp. / Ref. Expert / Verificator		Semnatura	
<p style="text-align: center;">MARCA INREGISTRATA S.C. CONSULTANT TEHNIC FORTUNA S.R.L.</p> <p><b>Proiectant de Specialitate:</b> <b>S.C. PILLER STUDIO S.R.L.</b></p> <p>Arhitectură str. Independenței nr. 13B Tg. Secușeni, Iuc Covasna</p> 				Nr. proiect:		07-11/2023	
				Data:		09/2023	
				Faza:		DALI	
				Sei Proiect:		ing. Benedek Levente	
Sei Proiect Specialitate:		arh. Gai Zoltan					
Proiectant:		arh. Gai Zoltan					
Desenat:		th. Balazs Ildiko					
<p>FAIADA SUD-VEST SCARA A.B.C SITUATIA EXISTENTA</p>				Denumire proiect: LUCRARI DE REABILITARE TEHNICA LA BL.8, SC. A.B.C, STRADA ROMULUS CIOFLEC, NR.1 jud. Covasna			
				Beneficiar: Municipiul Sfantu Gheorghe			
Nr. pr.:		07-11/2023		Nr. Plan:		A-16	
Reviziei:		00		Scara:		1:100	