


PLAN DE SITUATIE
scara 1:500

In scopul " LUCRARI DE REABILITARE TERMICA LA BLOCURI DE LOCUIT BL. 8, SC. A, B, C, STR. ROMULUS CIOFLEC"
situate in Mun. Sfantu Gheorghe, Str. Romulus Cioflec, nr. 1, jud. Covasna,
inscrise in CF Sfantu Gheorghe, loc. Sfantu Gheorghe CF nr. 42918, nr. cad 42918, curti constructii in suprafata de 376 mp, CF nr.
42889, nr. cad 42889, curti constructii in suprafata de 373 mp si
CF nr. 42917, nr. cad 42917, curti constructii in suprafata de 376 mp.
Beneficiar: Municipiul Sfantu Gheorghe cu sediul in Mun. Sf. Gheorghe, str. 1 DECEMBRIE 1918 NR. 2, jud. Covasna.

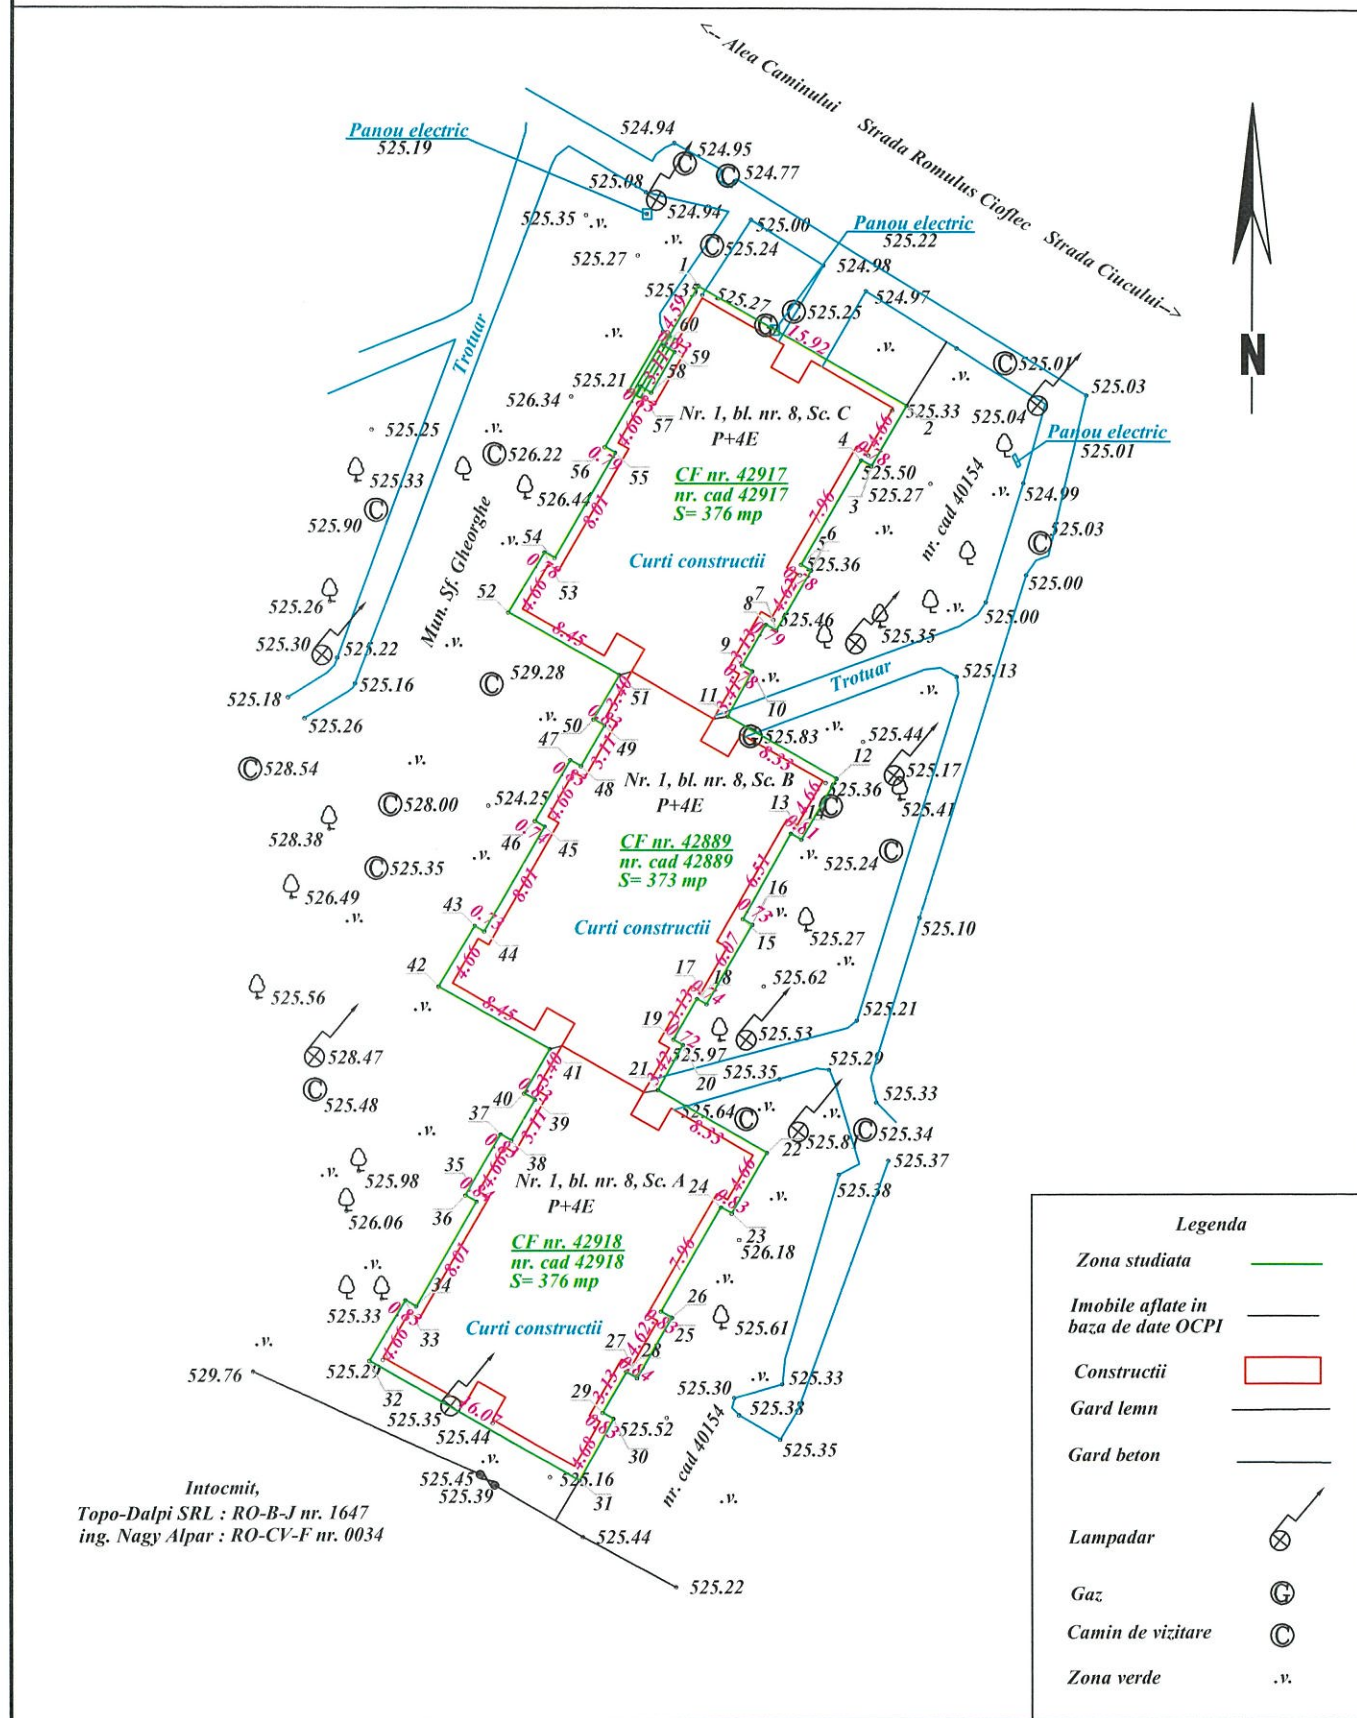

DATE TEREN
str. ROMULUS CIOFLEC, nr.1, bl.8, sc.A,B,C

Steren= 1125,00 mp
Regim de inaltime Sth+P+4E
Sc=957,00 mp
Sd=4785,00 mp
P.O.T.existent=85,07%
C.U.T.existent=5,37
P.O.T.propus=85,07%
C.U.T.propus=5,37

Grad de rezistenta la foc : II
Categoria de importanta: C
Clasa de importanta: III

Proiectant General:
S.C. CONSULTANT TEHNIC FORTUNA S.R.L.
str. Varadi Jozsef 3C
Parter Comercial
Sf. Gheorghe,
jud. Covasna
MARCA INREGISTRATA A
S.C. CONSULTANT TEHNIC FORTUNA S.R.L.
Proiectant de Specialitate:
S.C. PILLER STUDIO S.R.L.
Arhitectură
str. Independenței nr. 13
Tg. Secuiesc, jud.
Covasna

Cerinta	Nr. Exp. / Ref	Expert / Verificator	Semnatura
Nr. proiect:	07-11/2023		
Data:	09.2023		
Faza:	DALI		
Sef Proiect:	ing. Benedek Levente		
Sef Proiect Specialitate:	arh. Gál Zoltán		
Proiectant:	arh. Gál Zoltán		
Desenat:	th. Balázs Ildikó		

DENUMIRE PROIECT:	
LUCRARI DE REABILITARE TERMICA LA BL.8, SC. A,B,C, STRADA ROMULUS CIOFLEC NR.1	
AMPLASAMENT: strada Romulus Cioflec, nr.1, bl.8, Sf.Gheorghe jud.Covasna	
BENEFICIAR: MUNICIPIUL SFANTU GHEORGHE	
TITLU PLANSA:	Nr. pr.: 07-11/2023
	Nr. Plan: A-01
	Revizie: 00
	Scara: 1:500

ORDINUL ARHITECTILOR
DIN ROMANIA
6869
Zoltán
GÁL
Arhitect
cu drept de semnătură