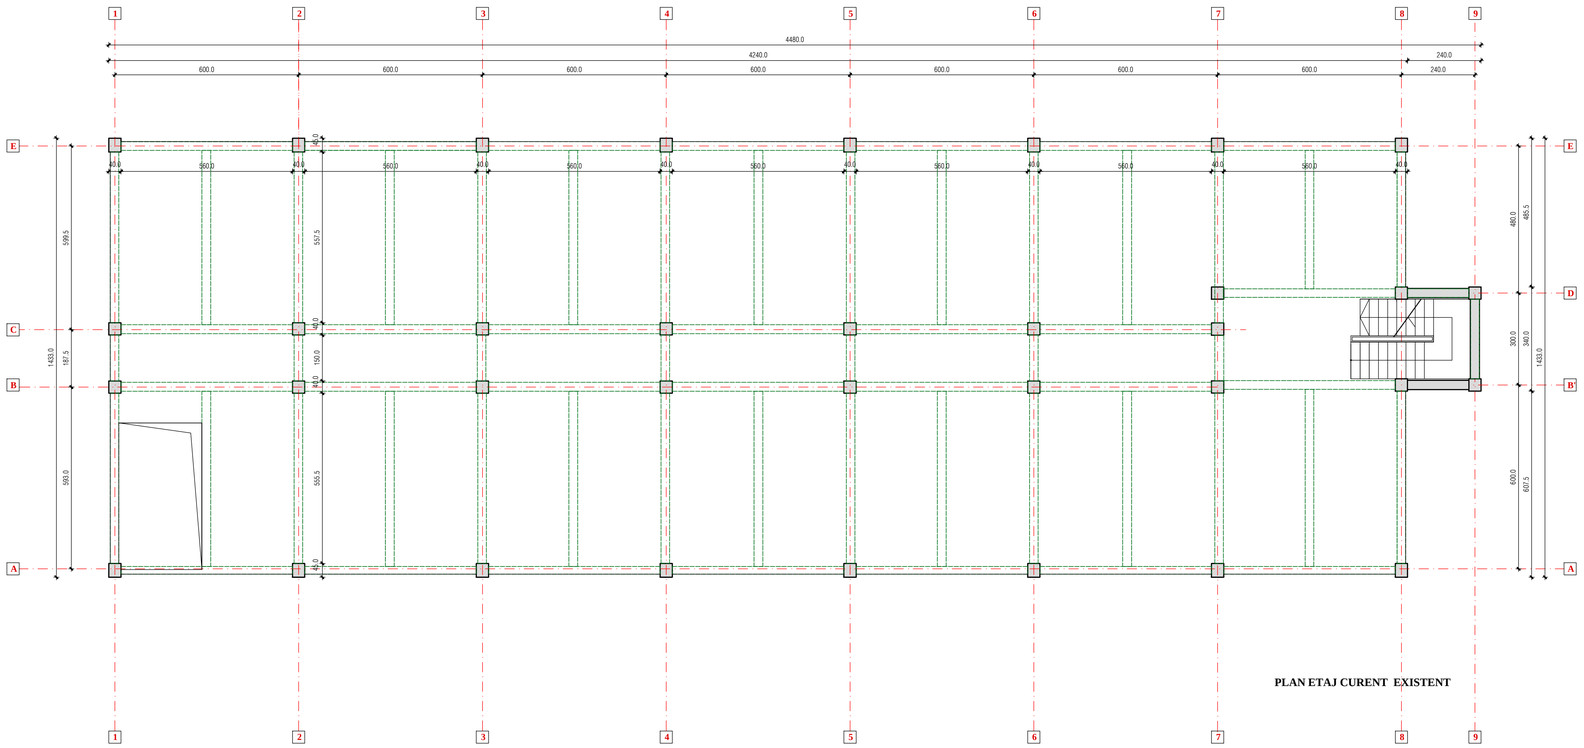

PLAN ETAJ CURENT EXISTENT

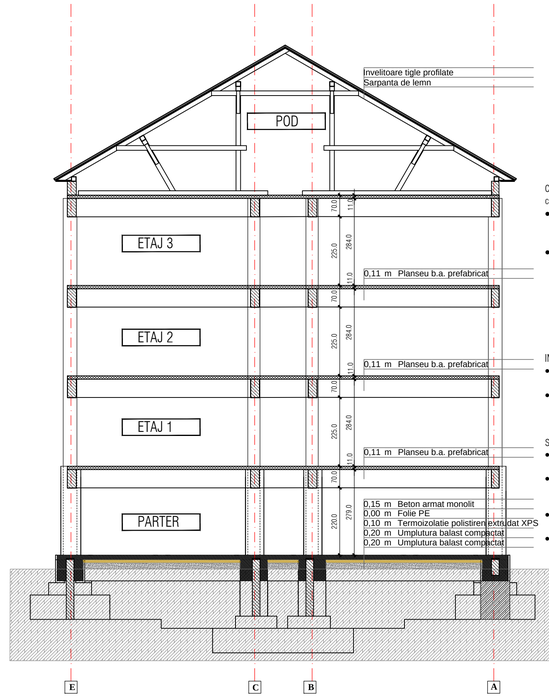

SECTIUNE TRANSVERSALA EXISTENT

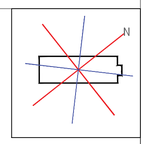

Conform EXPERTIZĂ TEHNICĂ – Reg. E.T. Nr. 27/02.12.2025, elaborata de catre Expert tehnic,ing. GABOR ALEXANDRU

- Cladirea se incadreaza in clasa de risc seismic Rs II conform P100-3/2019, si necesita lucrari de interventie pentru remedierea deficientelor constatate in prezentul raport.
- Conform P100-3/2019, in cazul cladirilor apartinand integral domeniului public sau privat al statului sau al unitatilor administrativ-teritoriale, la care lucrarile de interventie sunt insotite de lucrari de reparatii capitale, tipul si anvergura de interventie se stabilesc astfel incât, dupa efectuarea acestora, cladirea sa poate fi incadrata in clasa de risc seismic Rs IV.

INFRASTRUCTURA

- Grinzile de infrastructura au fost consolidate intre axele 2-6/A-E si intre axele 1-2/B-E
- Grinzile de infrastructura intre axele 6-9/A-E si axele 1-2/A-B se vor consolida conform noului proiect de consolidare dupa reluarea lucrarilor de construire

SUPRASTRUCTURA

- Stalpii parterului au fost consolidate la intersectia axelor 2-6/A-E si intre axele 1-2/B-E
- Stalpii la intersectia axelor 7-9/A-E si axele 1/A se vor consolida conform noului proiect de consolidare dupa reluarea lucrarilor de construire
- Au fost incepute lucrarile de consolidare ale grinzilor de peste parter, axele A-B/6,7
- Structura de rezistenta (stalpi, grizi, plansee) ale etajelor superioare nu a fost consolidata

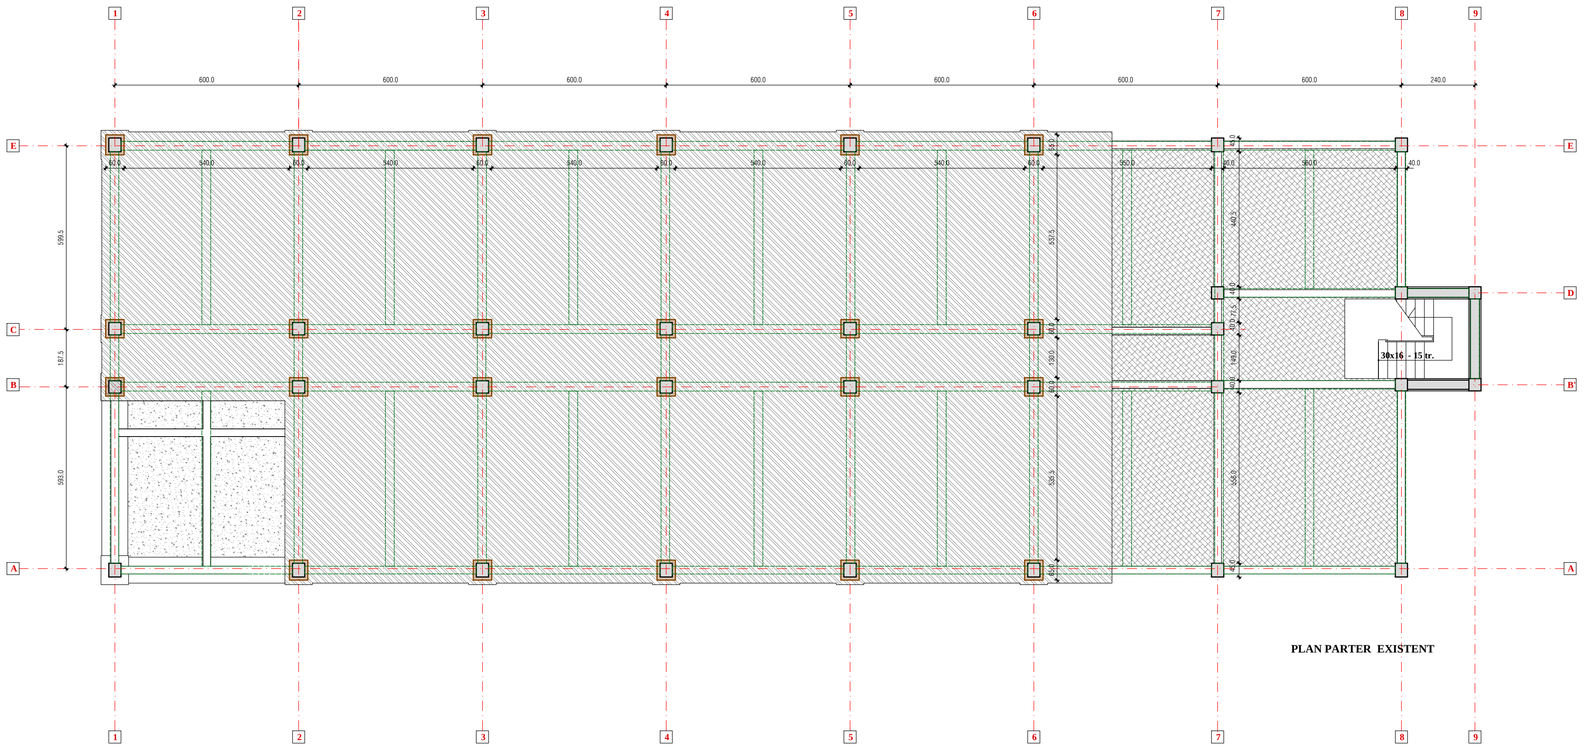

PLAN PARTER EXISTENT

LEGENDA:

- stalp existent din b.a.
- stalp existent din b.a. consolidat conf proiect de specialitate elaborat de catre SC LORIANDES CONSTRUCTSRL
- planseu b.a. realizat conf. proiect de specilitateelaborat de catre SC LORIANDES CONSTRUCTSRL
- umplutura compactata la nivelul infrastructurii fara interventii de consolidare la nivelul infrastructurii
- zona fara pardoseala turnata cu interventii de consolidare la nivelul infrastructurii
- zidarie existenta in zona scarii existente
- grinda b.a. suprastructura existenta neconsolidata

PROIECTANT DE SPECIALITATE: ARHITECTURA — Proiect nr: 1-11/25

BIROU INDIVIDUAL DE ARHITECTURA VARI-FERENCZY KINCSŐ

VARI- FERENCZY KINCSO
BIROU INDIVIDUAL DE ARHITECTURA
str. Stadionului, nr.9, bl. 5/A/8,
Sf Gheorghe, jud. Covasna
tel.: 0724 537 113
ferenczykincso@yahoo.com

CONSOLIDARE, REABILITARESI REFUNCTIONALIZARE CLADIRE INTERNAT LA LICEUL MIKES KELEMEN, AMENAJARE SCOALA PRIMARA IN CLADIRE EXISTENTA
Mun. Sf. Gheorghe, jud. Covasna

Proiectat: arh. Vari- Ferenczy Kincso

CONSOLIDARE, REABILITARE SI REFUNCTIONALIZARE CLADIRE INTERNAT LA LICEUL MIKES KELEMEN, AMENAJARE SCOALA PRIMARA IN CLADIRE EXISTENTA

PROIECTANT GENERAL - PROIECTANT DE SPECIALITATE: ARHITECTURA

sc ATT - STUDIO srl
SF. GHEORGHE, Str. LAZAR MIHALY, NR. 2, Jud. COVASNA
J 14/586/1994 CUI:RO-6041328 FAX. 0267 317457

BENEFICIAR	MUNICIPIUL SF. GHEORGHE MUN. SF. GHEORGHE, STR.1 DECEMBRIE 1918, NR. 2, JUD. CV				Proiect nr.
ADMINISTRATOR	LICEUL TEORETIC "MIKES KELEMEN" MUN. SF. GHEORGHE, JUD. COVASNA				552/ 2025
TITLU PROIECT	CONSOLIDARE, REABILITARE SI REFUNCTIONALIZARE CLADIRE INTERNAT LA LICEUL MIKES KELEMEN, AMENAJARE SCOALA PRIMARA IN CLADIRE EXISTENTA				Faza : DALI
AMPLASAMENT	MUN. SF. GHEORGHE, STR. KOS KAROLY, NR. 1, JUD. COVASNA				
SPECIFICATIE	NUME	SEMNATURA	SCARA 1:100	TITLU PLANSA	SITUATIA EXISTENTA PLAN PARTER; PLAN ETAJ CURENT; SECTIUNE TRANSVERSALA	Plansa nr : A - 100
SEF PROIECT	c.arh. TUSA-I. ATTILA					
PROIECTAT	c.arh. TUSA-I. ATTILA		DATA NOI.2025			