


PLAN URBANISTIC ZONAL

ZONA CONSTRUCTII DE SANATATE

SPITALUL JUDETEAN DE URGENTA

"DR. FOGOLYÁN KRISTÓF"

situat în strada Stadionului nr. 1
municipiul Sfântu Gheorghe, judetul Covasna

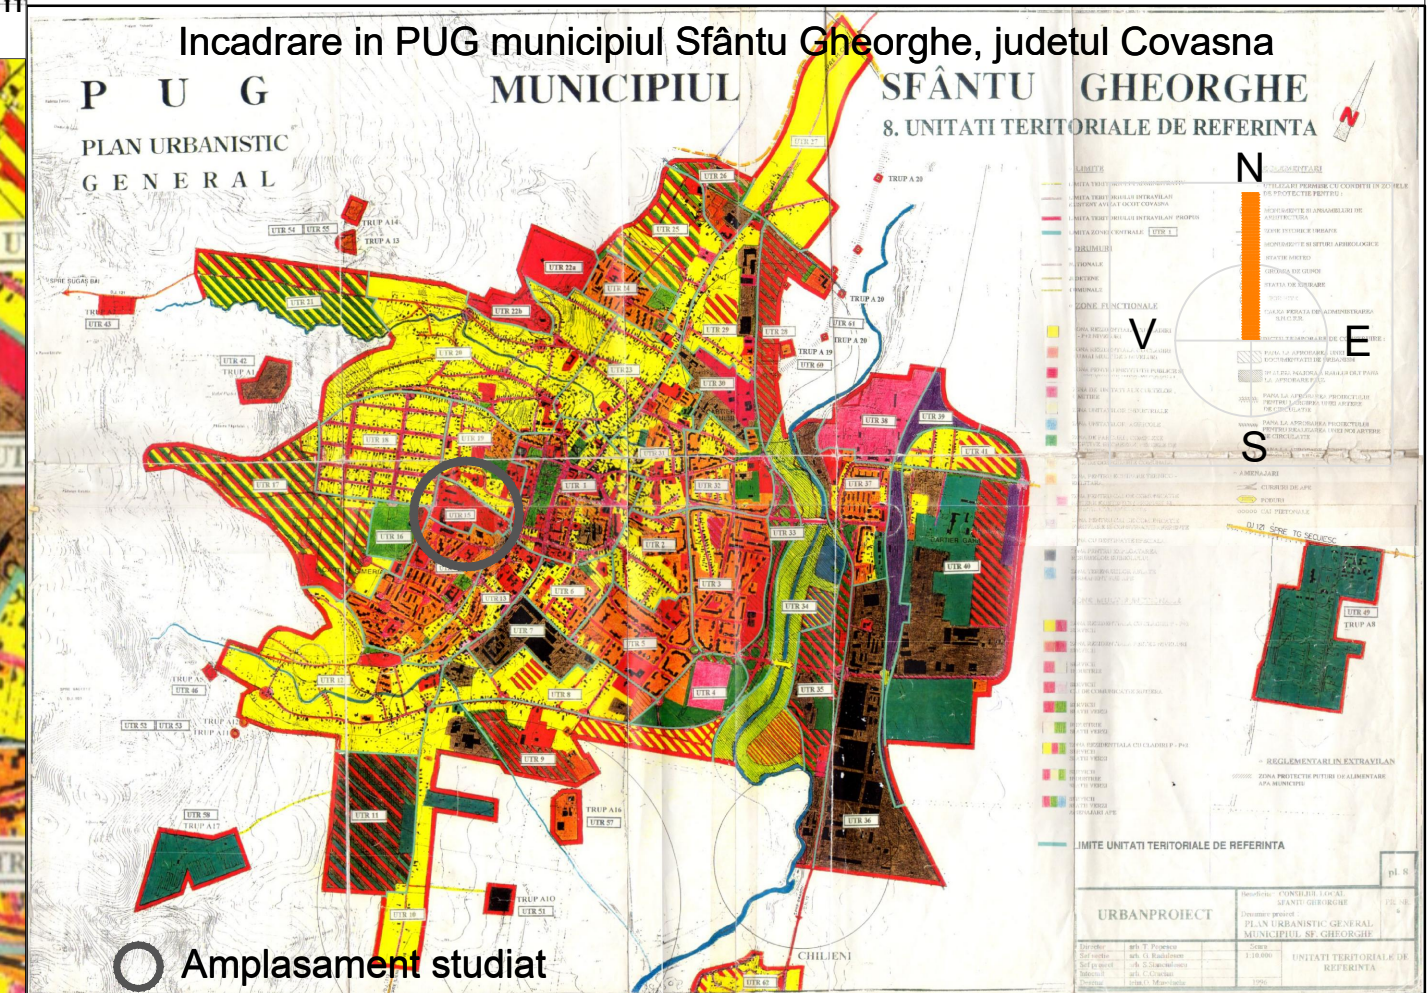

Amplasament studiat

LEGENDA

- LIMITE
- Limita intravilan existent
 - Limita P.U.Z.
 - Limita terenului care a generat P.U.Z.
 - Limita UTR
 - Limita Ansamblu urban „Zona Centrala”
 - Amplasament studiat

ZONIFICARE FUNCȚIONALĂ

- UTR "NR." Unitate teritorială de referință reglementată prin RLU aferent PUG
- UTR 1 Zona centrala
- UTR 15 Zona studiata - Zona institutii publice si servicii (conform RLU aferent PUG) - actualmente Zona Spitalului Județean de Urgenta

PROIECTANT	BENEFICIAR	OBIECTIV DE INVESTITII / OBIECT LUCRARE		Contract nr. 15 / 2019
ASOCIEREA	JUDETUL COVASNA prin institutia care administreaza imobilele SPITALUL JUDETEAN DE URGENTA "DR. FOGOLYÁN KRISTÓF" S.C. VOLK AUTOMOBILE S.R.L. str. Stadionului nr. 1 municipiul Sfântu Gheorghe, judetul Covasna	PLAN URBANISTIC ZONAL ZONA CONSTRUCTII DE SANATATE (CF 39293 - NC 39293, CF 39292 - NC 39292, CF 40708- NC 40708, CF 33448 - NC 33448, CF 33449 - NC 33449) strada Stadionului nr. 1 municipiul Sfântu Gheorghe, judetul Covasna		DATA: sept. 2021 SCARA: 1:10.000
Coordonator urbanism BIROU INDIVIDUAL DE ARHITECTURA "Andreea Gabriela VASILCA"	Coord. urb. arh. A. VASILCA	FAZA: PLAN URBANISTIC ZONAL		PLANSĂ NR.
C.I.F. 20418840, București Proiectant aeronautic S.C. ABC DEVELOPMENT AVIATION S.R.L.	Proiectat arh. A. VASILCA	PLAN DE INCADRARE IN ZONĂ - extras din PUG municipiul Sfântu Gheorghe -		PZ 01
C.U.I. RO 22424546, București J 40 / 17426 / 2007, București	Intocmit arh. A. VASILCA			
	Sef proiect Cdor R.E. LUPU			
	Proiectat ing. C. TUDOSE			
	Proiectat ing. R. ZUS			