



Planul oraşului Sfintu Gheorghe  
în anul 1943

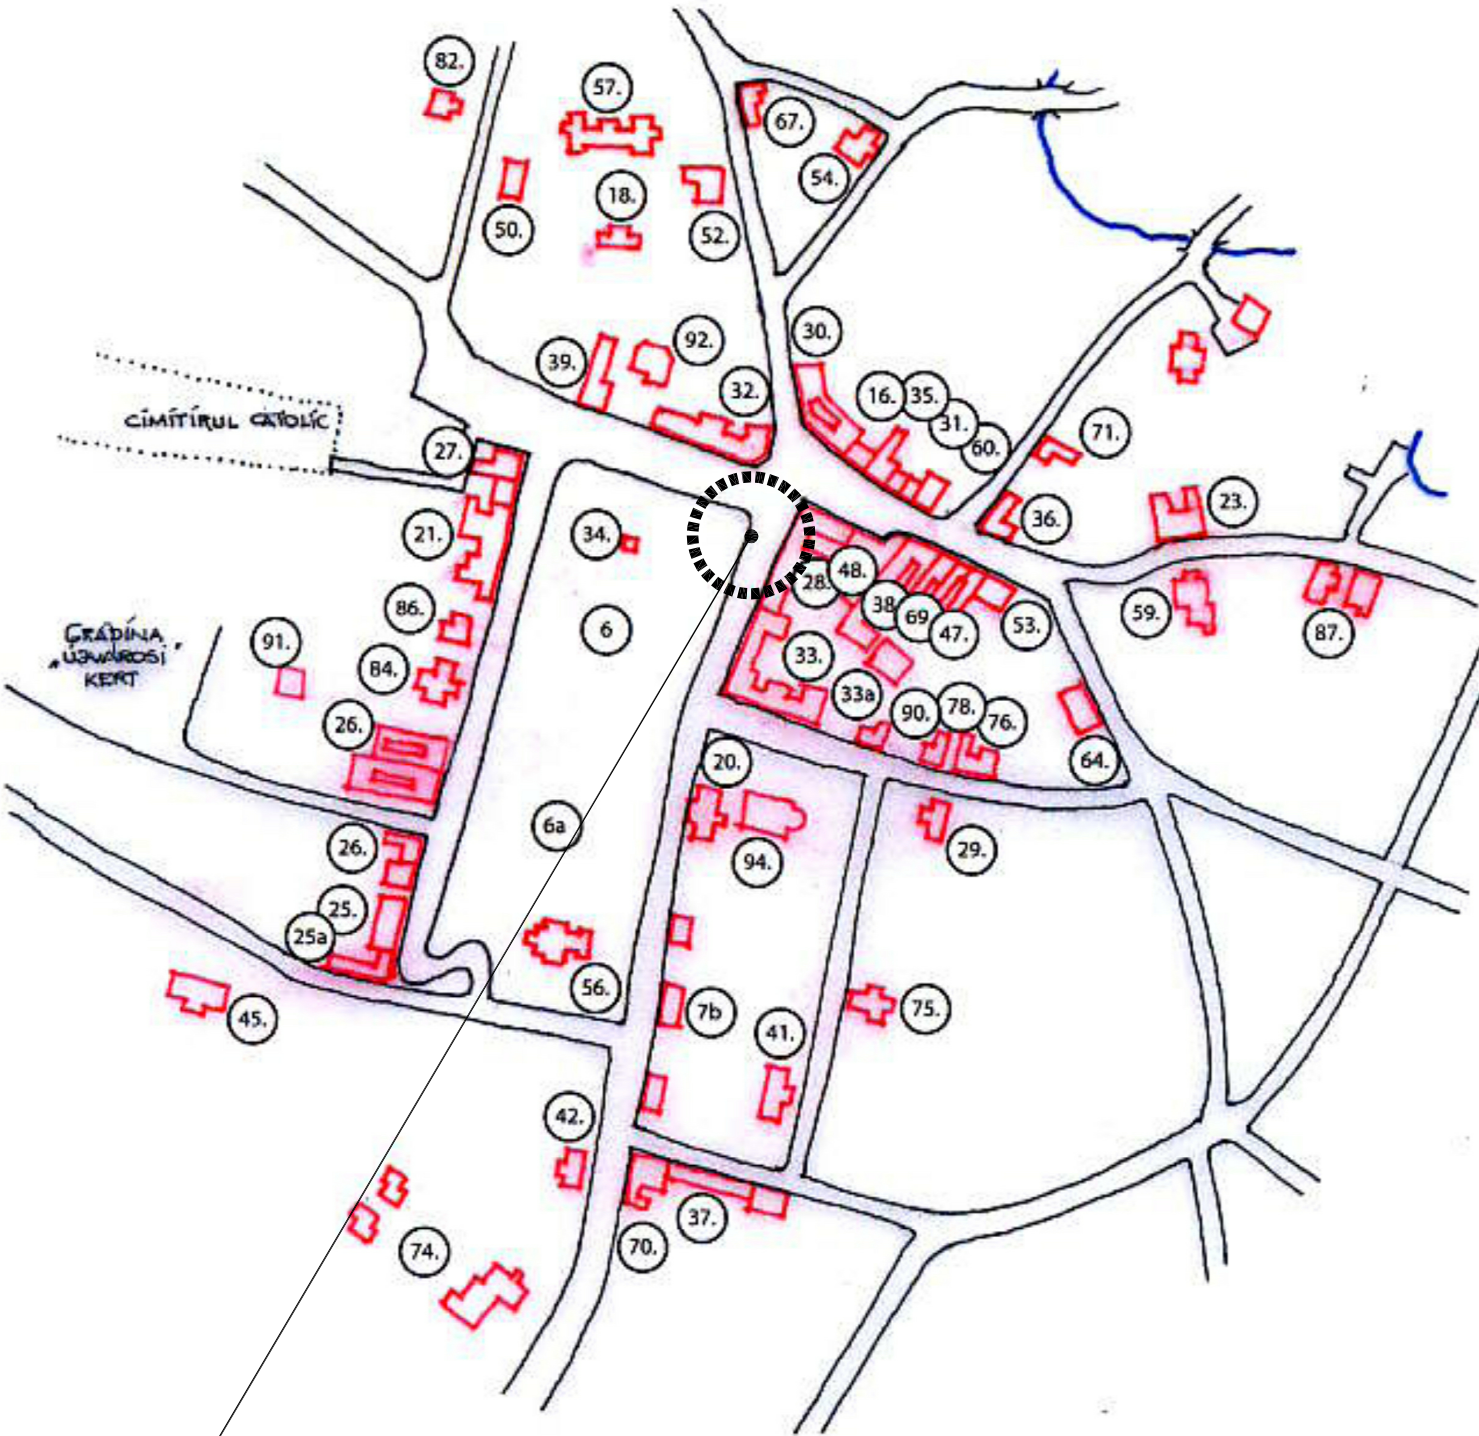

Detaliu 1 zona centrală

ZONA STUDIATA

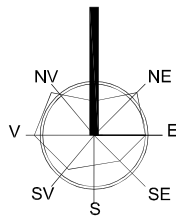

SOCIETATE COMERCIALA MIXTA  
ROMANO–GERMANA DE PROIECTARE SI  
PRODUCTIE "V&K" S.R.L.  
520009 SFANTU GHEORGHE, ROMANIA,  
STR KOROSI CSOMA SANDOR NR.24,  
TEL–FAX: +40267352303,  
+40367408577,  
Email: office@vksrl.ro  
J14/763/1992

BENEFICIAR:

PRIMARIA MUNICIPIULUI  
SFANTU GHEORGHE

PROIECT NR.:

1549/2019

TITLU PROIECT:  
**P.U.Z.C.P. "MODIFICARE PARTIALA  
P.U.Z. ZONA CENTRALA"**

FAZA:

P.U.Z.C.P.

Adresa: STR. 1 DECEMBRIE 1918 – STR. KOSSUTH LAJOS –  
STR. KOROSI CSOMA SANDOR, mun. Sfantu Gheorghe

TITLU PLANSA:  
**PLAN DE INCADRARE IN PLANUL  
ORASULUI SFANTU GHEORGHE IN ANUL  
1943 - DETALIU 1 ZONA CENTRALA**

PLANSĂ NR.:

A–00.5/D



NUME

SEMNATURA

SCARA:

DATA:

OCT. 2021

SEF DE PROIECT

ARH. VIVIANNE GHEORGHUI

PROIECTAT

ARH. VIVIANNE GHEORGHUI

DESENAT

ARH. MONICA RACOVITA

DREPTURILE DE AUTOR APARTIN S.C."V&K" S.R.L.–ROMANIA, DOCUMENTATIA NU POATE FI COPIATA, REPRODUSA FARA ACORDUL "V&K" PROTEJAT PRIN "MARCA INREGISTRATA"

Observatie:  
- pentru localizarea obiectivelor de la 1 la 95 - vezi  
ANEXA NR. 5 - STUDIU ISTORIC SI DE DEZVOLTARE  
URBANA INTOCMIT DE "ATELIER M", pagina 26-26