



**LEGENDA:**




 Pereti portanti din caramida, termoizolat cu polistiren  
expandat grafitat de 10 cm grosime, tencuit

 Pereti despartitori din caramida


SC.C

SC.A

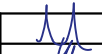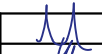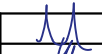

<div>Proiectant General:</div> <div>S.C. CONSULTANT TEHNIC FORTUNA S.R.L.</div> <div>str. Varadi Jozsef 3C</div> <div>Parter Comercial</div> <div>Sf. Gheorghe,</div> <div>jud. Covasna</div> <div><div><div>Consultant Tehnic</div><div>FORTUNA</div><div>Atelier de Proiectare</div></div></div> <div>MARCA INREGISTRATA A</div> <div>S.C. CONSULTANT TEHNIC FORTUNA S.R.L.</div>	<table><tr><td>Cerinta</td><td>Nr. Exp. / Ref.</td><td>Expert / Verificator</td><td>Semnatura</td></tr><tr><td></td><td></td><td></td><td></td></tr><tr><td></td><td></td><td></td><td></td></tr><tr><td></td><td></td><td></td><td></td></tr><tr><td colspan="2">Nr. proiect:</td><td>07-10/2023</td><td></td></tr><tr><td colspan="2">Data:</td><td>09.2023</td><td></td></tr><tr><td colspan="2">Faza:</td><td>DALI</td><td></td></tr></table>	Cerinta	Nr. Exp. / Ref.	Expert / Verificator	Semnatura													Nr. proiect:		07-10/2023		Data:		09.2023		Faza:		DALI		<div>DENUMIRE PROIECT:</div> <div>LUCRARI DE REABILITARE TERMICA LA BL9, SC. A,B,C,</div> <div>STRADA ROMULUS CIOFLEC NR3</div> <div>AMPLASAMENT: strada Romulus Cioflec, nr.3, bl.9, Sf.Gheorghe</div> <div>jud.Covasna</div> <div>BENEFICIAR: MUNICIPIUL SFANTU GHEORGHE</div>
Cerinta	Nr. Exp. / Ref.	Expert / Verificator	Semnatura																											
Nr. proiect:		07-10/2023																												
Data:		09.2023																												
Faza:		DALI																												
<div>Proiectant de Specialitate:</div> <div>S.C. PILLER STUDIO S.R.L.</div> <div>Arhitectură</div> <div>str. Independenței nr. 13</div> <div>Tg. Secuiei, jud.</div> <div>Covasna</div> <div><div>PILLER</div><div>STUDIO</div></div>	<table><tr><td>Şef Proiect:</td><td>ing. Benedek Levente</td><td rowspan="4"></td></tr><tr><td>Şef Proiect Specialitate:</td><td>arh. Gál Zoltán</td></tr><tr><td>Proiectant:</td><td>arh. Gál Zoltán</td></tr><tr><td>Desenat:</td><td>th. Balázs Ildikó</td></tr></table>	Şef Proiect:	ing. Benedek Levente		Şef Proiect Specialitate:	arh. Gál Zoltán	Proiectant:	arh. Gál Zoltán	Desenat:	th. Balázs Ildikó	<div>TITLU PLANSA:</div> <div>PLAN PARTER</div> <div>str. Romulus Cioflec nr. 3,</div> <div>bl: 9, sc: A</div> <div>SITUATIA PROIECTATA</div> <table><tr><td>Nr. pr.:</td><td>07-10/2023</td></tr><tr><td>Nr. Plan:</td><td>A-20</td></tr><tr><td>Revizie:</td><td>00</td></tr><tr><td>Scara:</td><td>1:100</td></tr></table>	Nr. pr.:	07-10/2023	Nr. Plan:	A-20	Revizie:	00	Scara:	1:100											
Şef Proiect:	ing. Benedek Levente																													
Şef Proiect Specialitate:	arh. Gál Zoltán																													
Proiectant:	arh. Gál Zoltán																													
Desenat:	th. Balázs Ildikó																													
Nr. pr.:	07-10/2023																													
Nr. Plan:	A-20																													
Revizie:	00																													
Scara:	1:100																													

PLAN PARTER  
Str. Romulus Cioflec nr.3, Bl:9

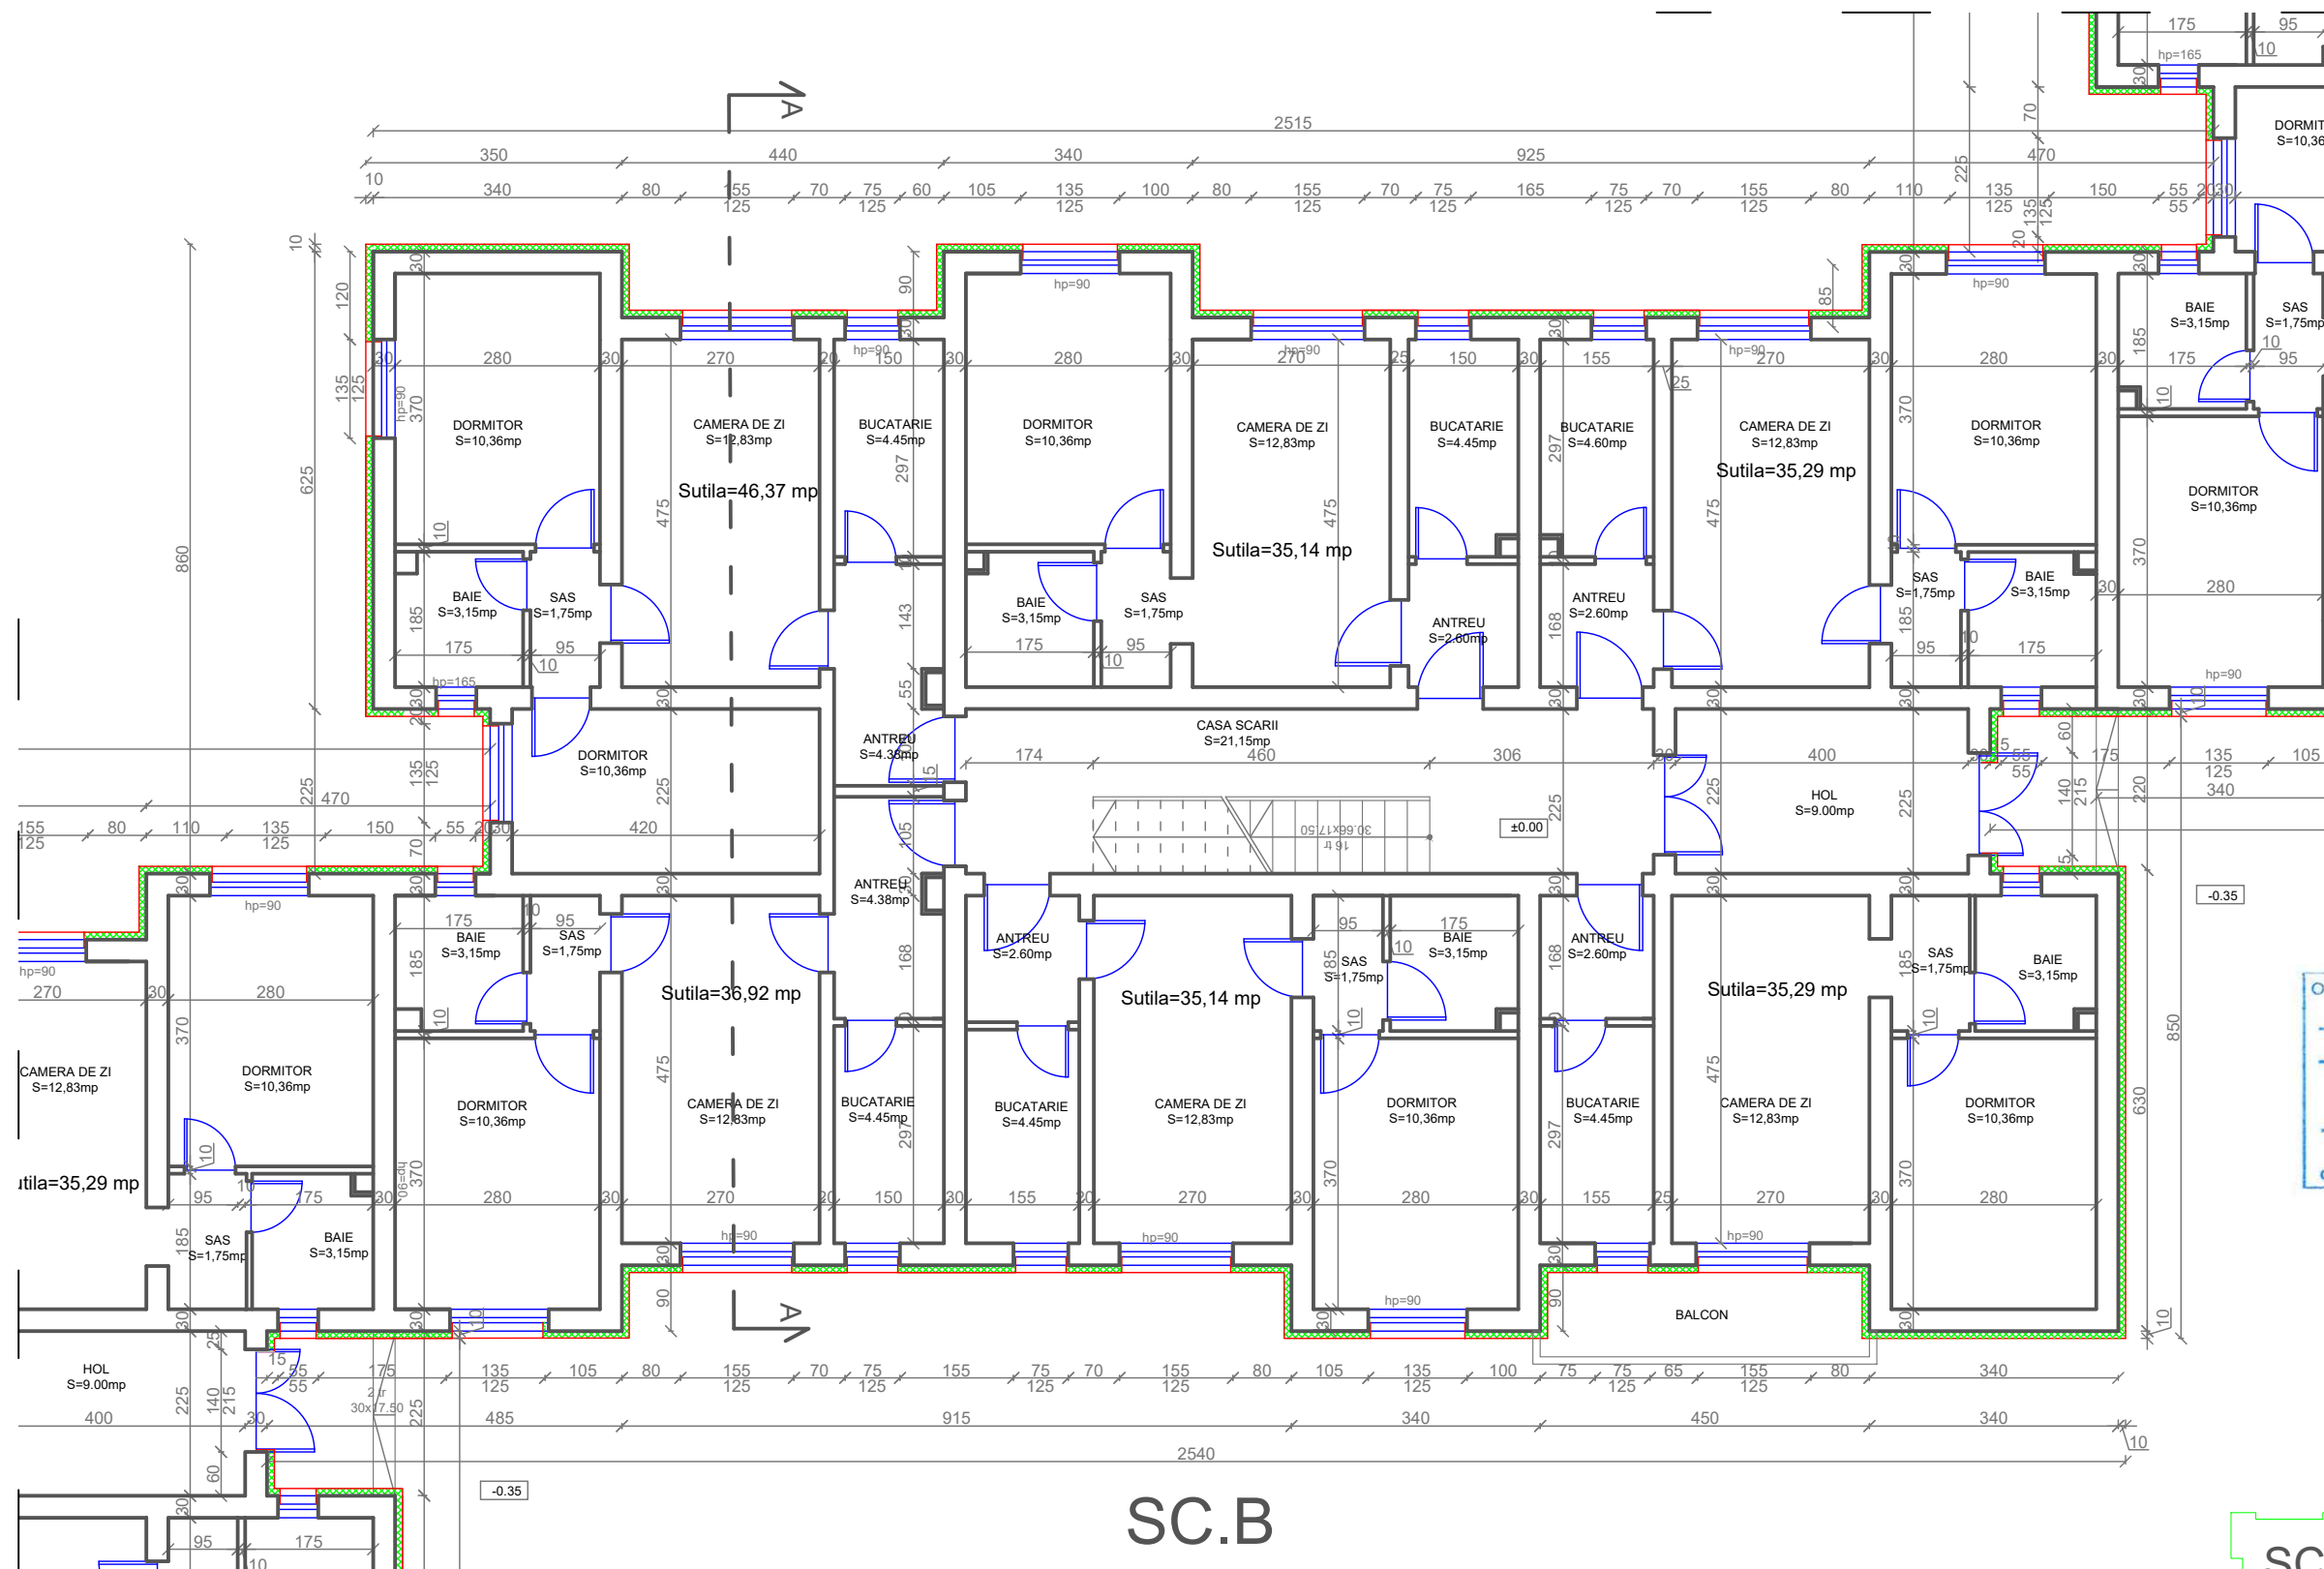

ORDINUL ARHITECTILOR  
DIN ROMÂNIA  
6869  
Zoltán  
GÁL  
Arhitect  
cu drept de semnătură



SC.B

SC.B

SC.C

SC.A

LEGENDA:

Pereti portanti din caramida, termoizolat cu polistiren  
expandat grafitat de 10 cm grosime, tencuit

Pereti despartitori din caramida

Proiectant General:  
S.C. CONSULTANT TEHNIC FORTUNA S.R.L.

str. Varadi Jozsef 3C  
Parter Comercial  
Sf. Gheorghe,  
jud. Covasna



Proiectant de Specialitate:  
S.C. PILLER STUDIO S.R.L.

Arhitectură  
str. Independenței nr. 13  
Tg. Secuiesc, jud.  
Covasna



Cerinta Nr. Exp. / Ref. Expert / Vericator Semnatura

Nr. proiect: 07-10/2023

Data: 09.2023

Faza: DALI

Şef Proiect: ing. Benedek Levente

Şef Proiect Specialitate: arh. Gál Zoltán

Proiectant: arh. Gál Zoltán

Desenat: th. Balázs Ildikó

Reproducerea, imprimarea sau copierea acestui document, precum şi transmiterea informaţiilor conţinute este permisă numai în contract. Utilizarea extraccontractuală necesită acordul scris al S.C. CONSULTANT TEHNIC FORTUNA S.R.L.

DENUMIRE PROIECT:  
LUCRARI DE REABILITARE TERMICA LA BL9, SC. A,B,C,  
STRADA ROMULUS CIOFLEC NR3

AMPLASAMENT: strada Romulus Cioflec, nr.3, bl.9, Sf.Gheorghe  
jud.Covasna

BENEFICIAR: MUNICIPIUL SFÂNTU GHEORGHE

TITLU PLANSA:

Nr. pr.: 07-10/2023


Nr. Plan: A-21

Revizie: 00

Scara: 1:100

PLAN PARTER  
str. Romulus Cioflec nr. 3,  
bl: 9, sc: B  
SITUAȚIA PROIECTATĂ

PLAN PARTER  
Str. Romulus Cioflec nr.3, Bl:9

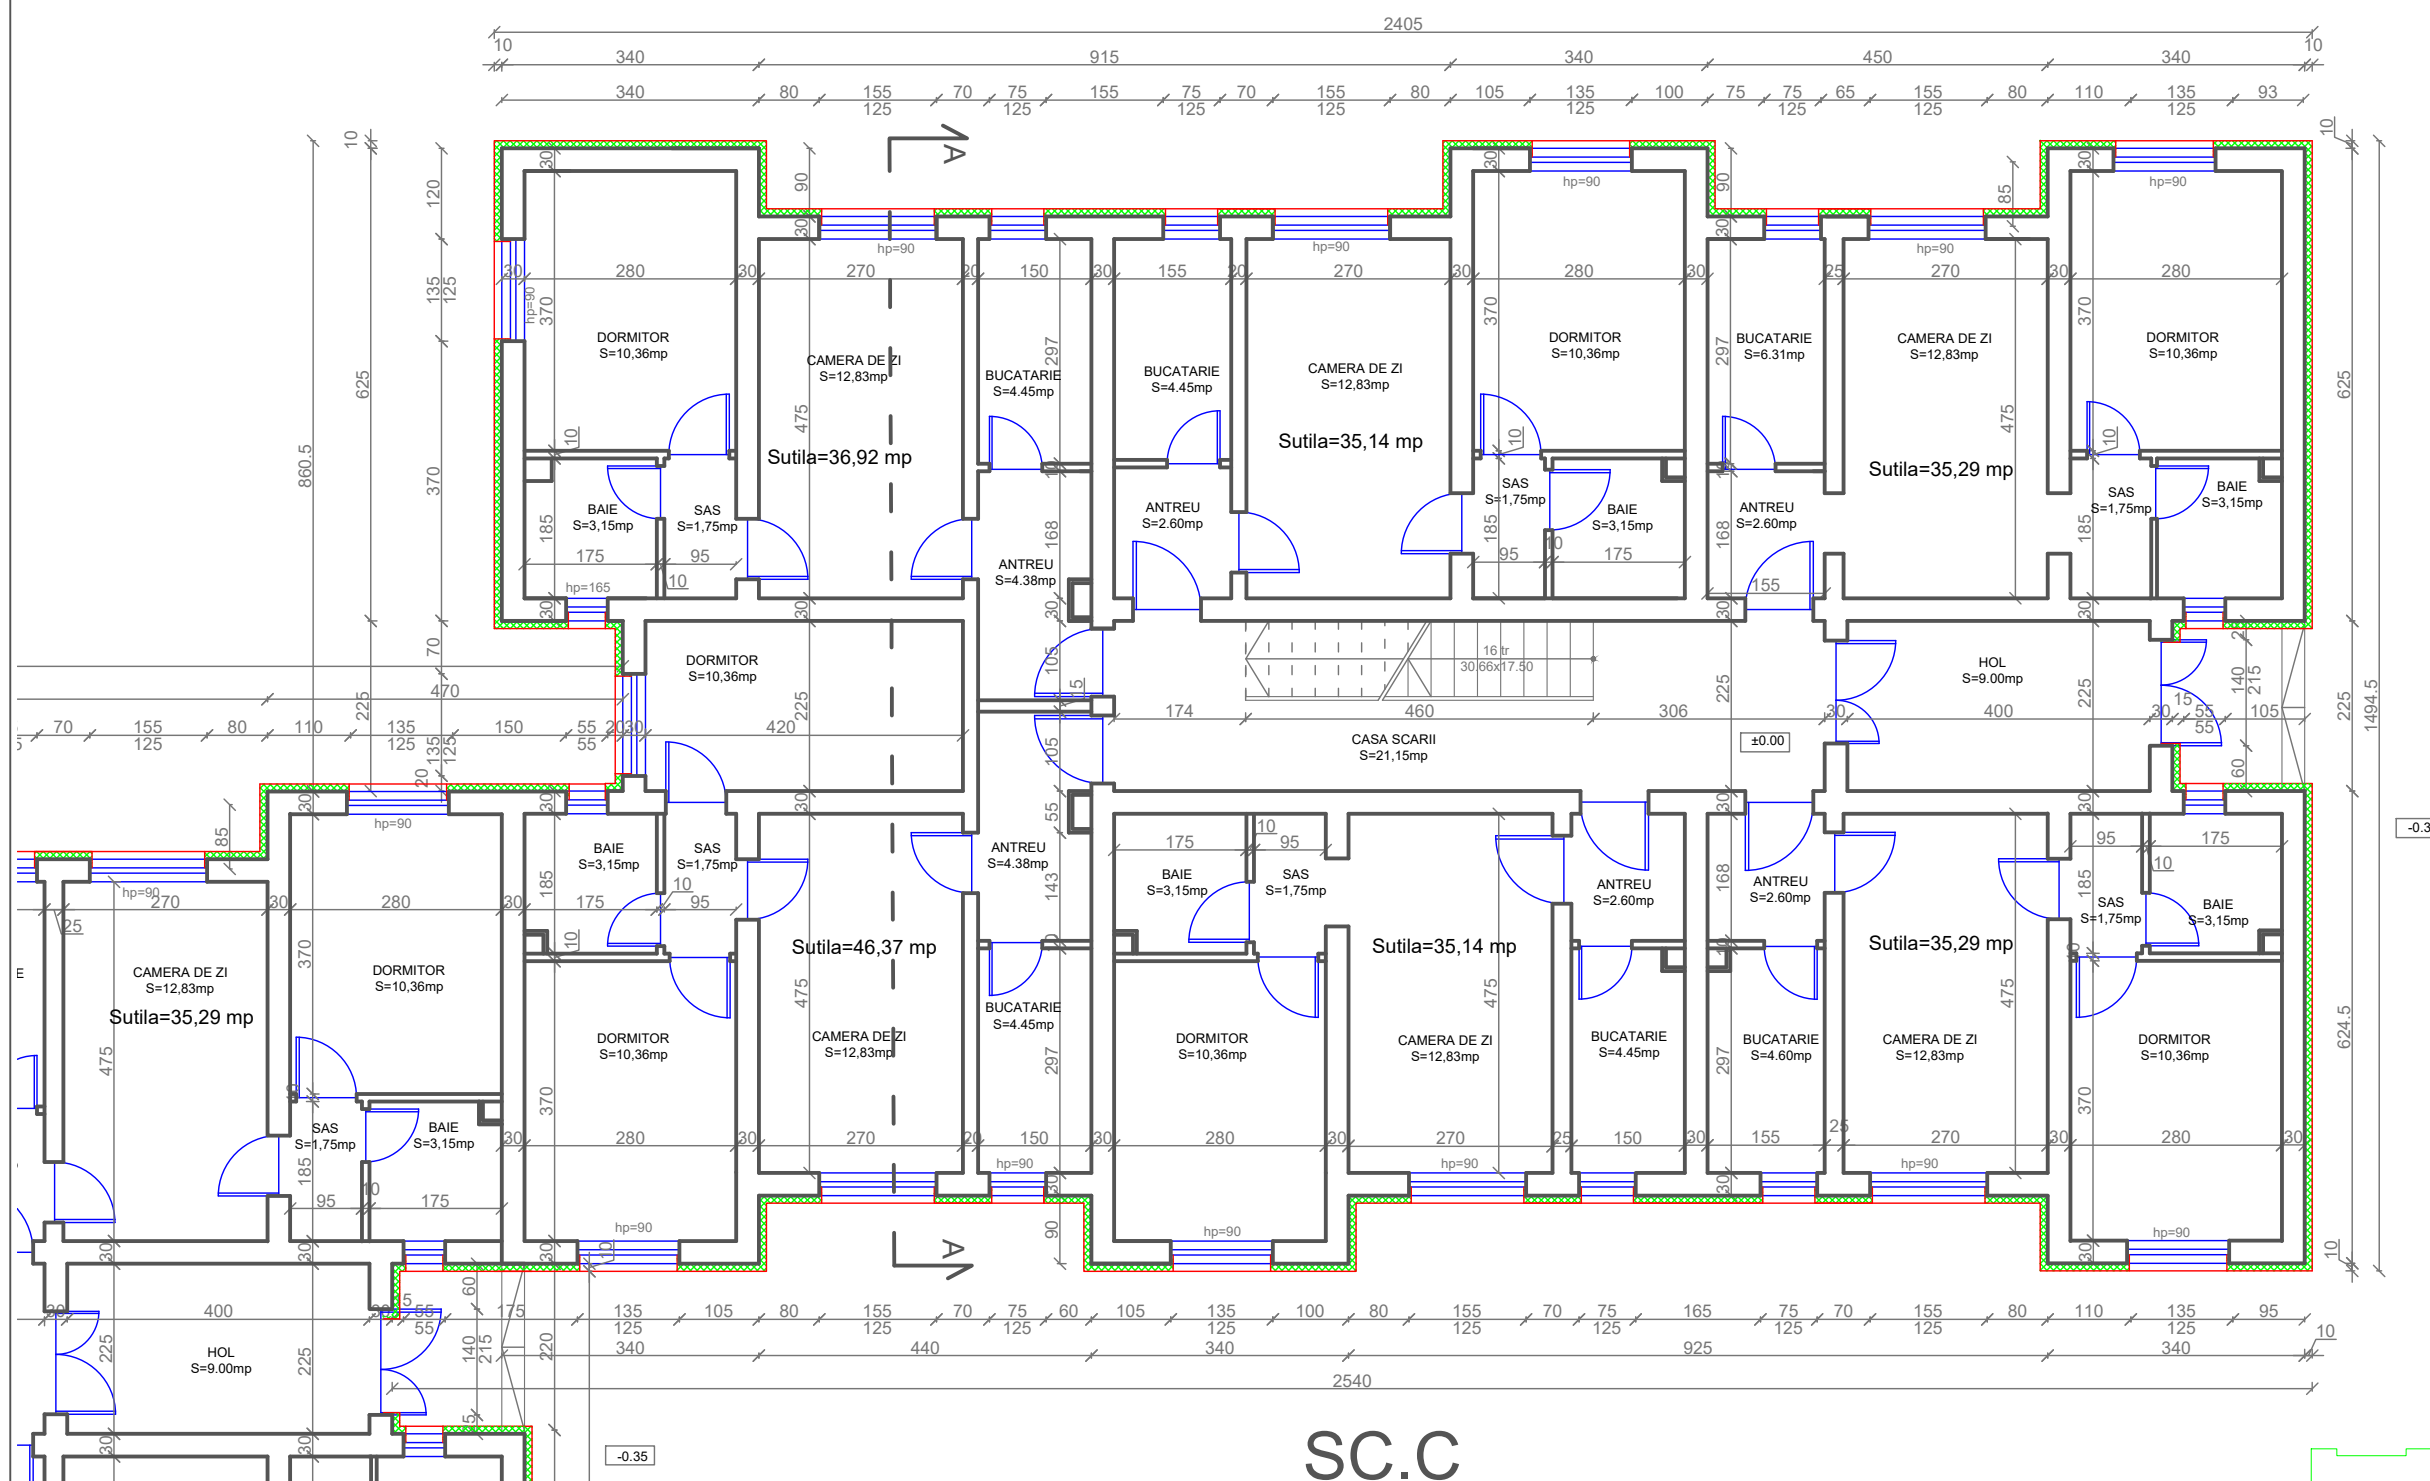

ORDINUL ARHITECILOR  
DIN ROMANIA  
6869  
Zoltan  
GAL  
Arhitect  
cu drept de semnatura



SC.A  
SC.B  
SC.C


LEGENDA:

Pereti portanti din caramida, termoizolat cu polistiren  
expandat grafitat de 10 cm grosime, tencuit

Pereti despartitori din caramida






 
<b>Proiectant General:</b> S.C. CONSULTANT TEHNIC FORTUNA S.R.L. str. Varadi Jozsef 3C Parter Comercial Sf. Gheorghe, jud. Covasna  <b>Proiectant de Specialitate:</b> S.C. PILLER STUDIO S.R.L.  Arhitectură str. Independenței nr. 13 Tg. Secuiesc, jud. Covasna	Cerinta Nr. Exp. / Ref. Expert / Verificator Semnatura		DENUMIRE PROIECT: LUCRARI DE REABILITARE TERMICA LA BL9, SC. A,B,C, STRADA ROMULUS CIOFLEC NR3	
	Nr. proiect: 07-10/2023 Data: 09.2023 Faza: DALI		AMPLASAMENT: strada Romulus Cioflec, nr.3, bl.9, Sf.Gheorghe jud.Covasna BENEFICIAR: MUNICIPIUL SFANTU GHEORGHE	
Şef Proiect: ing. Benedek Levente Şef Proiect Specialitate: arh. Gál Zoltán Proiectant: arh. Gál Zoltán Desenat: th. Balázs Ildikó		TITLU PLANSA: <b>PLAN PARTER</b> <b>str. Romulus Cioflec nr. 3,</b> <b>bl: 9, sc: C</b> <b>SITUAȚIA PROIECTATĂ</b>		Nr. pr.: 07-10/2023 Nr. Plan: A-22 Revizie: 00 Scara: 1:100

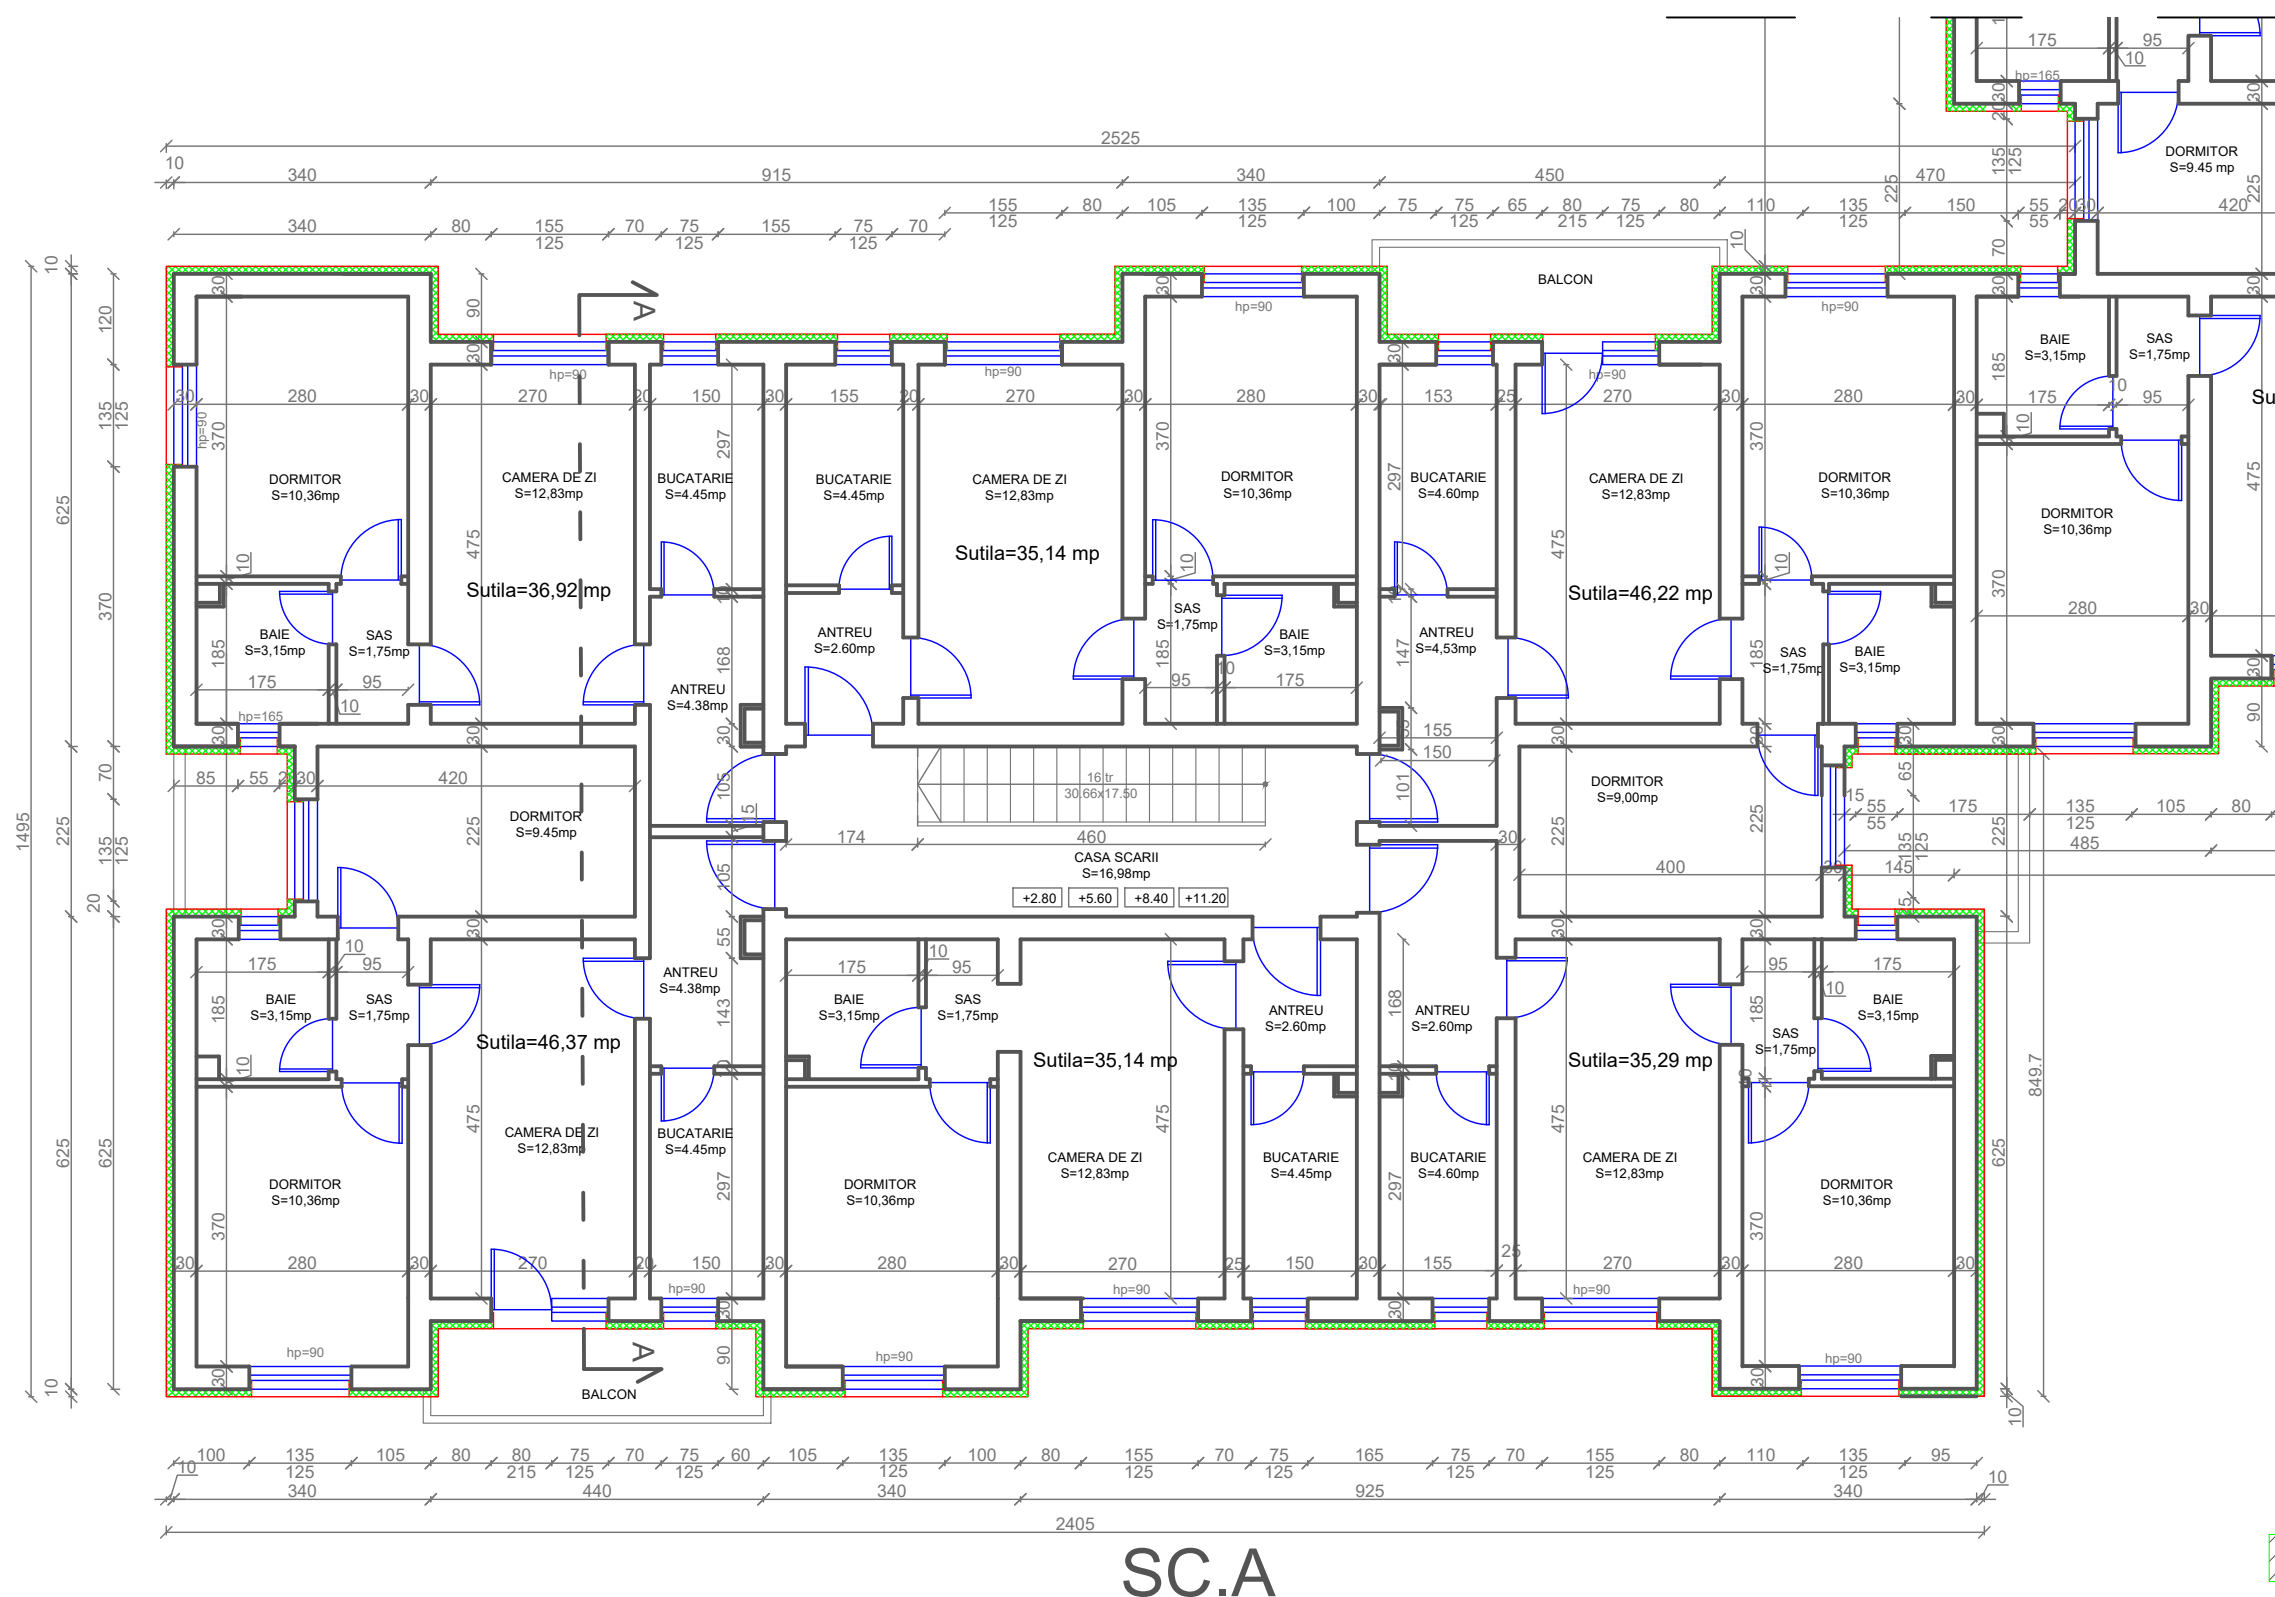PLAN ETAJ 1,2,3,4  
Str. Romulus Cioflec nr.3, Bl:9





LEGENDA:

- Pereti portanti din caramida, termoizolat cu polistiren expandat grafitat de 10 cm grosime, tencuit
- Pereti despartitori din caramida
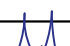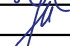
<b>Proiectant General:</b> <b>S.C. CONSULTANT TEHNIC FORTUNA S.R.L.</b>  str. Varadi Jozsef 3C Parter Comercial Sf. Gheorghe, jud. Covasna    MARCA INREGISTRATA A S.C. CONSULTANT TEHNIC FORTUNA S.R.L.	Cerinta		Nr. Exp. / Ref.	Expert / Verificator	Semnătura	<b>DENUMIRE PROIECT:</b>  LUCRARI DE REABILITARE TERMICA LA BL9, SC. A,B,C, STRADA ROMULUS CIOFLEC NR3	
	Nr. proiect:		07-10/2023			AMPLASAMENT: strada Romulus Cioflec, nr.3, bl.9, Sf.Gheorghe jud.Covasna	
	Data:		09.2023				
<b>Proiectant de Specialitate:</b> <b>S.C. PILLER STUDIO S.R.L.</b>  Arhitectură str. Independenței nr. 13 Tg. Secuiesc, jud. Covasna  	Faza:		DALI			BENEFICIAR: MUNICIPIUL SFÂNTU GHEORGHE	
	Șef Proiect:		ing. Benedek Levente			TITLU PLANSA:	
	Șef Proiect Specialitate:		arh. Gál Zoltán			Nr. pr.: 07-10/2023	
	Proiectant:		arh. Gál Zoltán			Nr. Plan: A-23	
	Desenat:		th. Balázs Ildikó			Revizie: 00	
	<small>Reproducerea, imprimarea sau expunerea acestui document, precum și transmiterea informațiilor conținute este permisă numai în contract. Utilizarea extraccontractuală necesită acordul scris al S.C. CONSULTANT TEHNIC FORTUNA S.R.L.</small>					Scara: 1:100	
<b>PLAN ETAJ</b> <b>str. Romulus Cioflec nr. 3,</b> <b>bl: 9, sc: A</b> <b>SITUAȚIA PROIECTATĂ</b>							



PLAN ETAJ 1,2,3,4  
Str. Romulus Cioflec nr.3, Bl:9

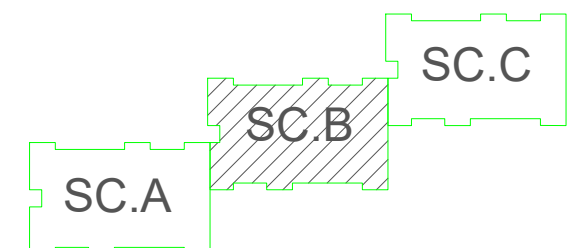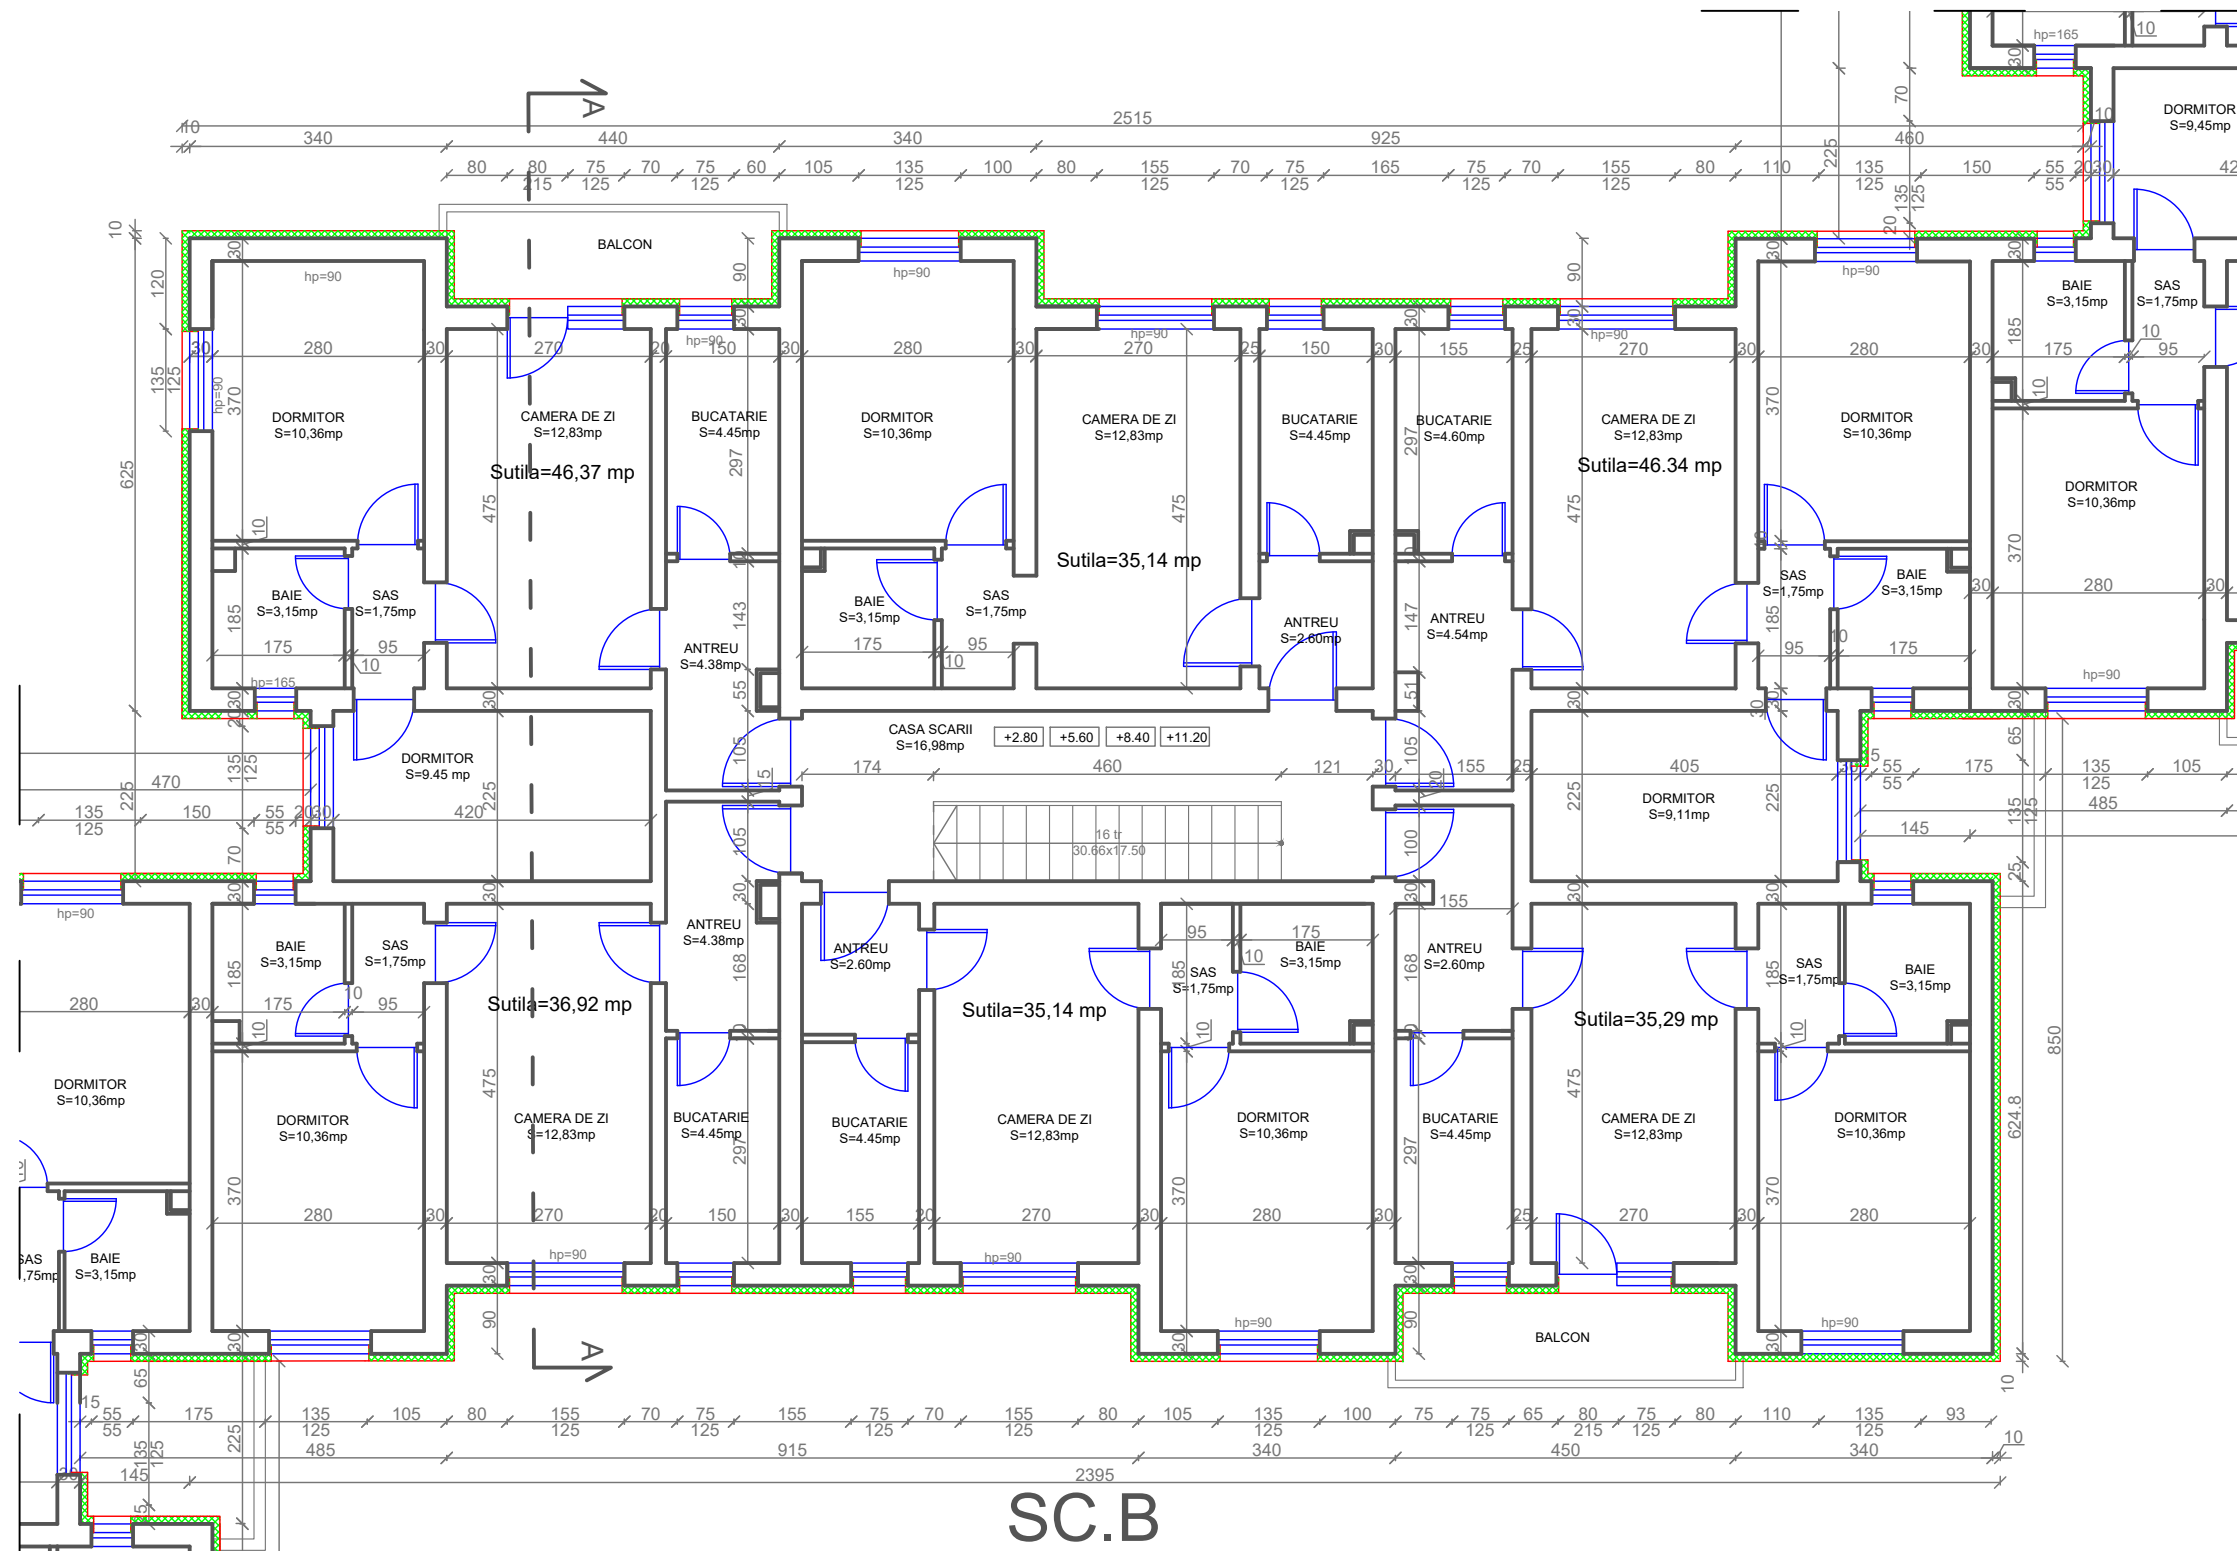

LEGENDA:




Pereti portanti din caramida, termoizolat cu polistiren  
expandat grafitat de 10 cm grosime, tencuit

Pereti despartitori din caramida

<b>Proiectant General:</b> S.C. CONSULTANT TEHNIC FORTUNA S.R.L.  str. Varadi Jozsef 3C Parter Comercial Sf. Gheorghe, jud. Covasna <div> MARCA INREGISTRATA A S.C. CONSULTANT TEHNIC FORTUNA S.R.L.</div>	Cerinta				DENUMIRE PROIECT:			
	Nr. Exp. / Ref.	Expert / Verificator	Semnătura		LUCRARI DE REABILITARE TERMICA LA BL9, SC. A,B,C, STRADA ROMULUS CIOFLEC NR3			
	Nr. proiect:	07-10/2023						
	Data:	09.2023						
<b>Proiectant de Specialitate:</b> S.C. PILLER STUDIO S.R.L.  Arhitectură str. Independenței nr. 13 Tg. Secuiesc, jud. Covasna <div></div>	Faza:	DALI		AMPLASAMENT: strada Romulus Cioflec, nr.3, bl.9, Sf.Gheorghe jud.Covasna				
	BENEFICIAR: MUNICIPIUL SFÂNTU GHEORGHE							
	Șef Proiect:	ing. Benedek Levente						
	Șef Proiect Specialitate:	arh. Gál Zoltán						
Proiectant:	arh. Gál Zoltán							
Desenat:	th. Balázs Ildikó							
Reproducerea, imprimarea sau copierea acestui document, precum și transmiterea informațiilor conținute în acesta este permisă numai în contract. Utilizarea extracostărilor necesită acordul scris al S.C. CONSULTANT TEHNIC FORTUNA S.R.L.								
				TITLU PLANSA:		Nr. pr.:	07-10/2023	
				PLAN ETAJ		Nr. Plan:	A-24	
				str. Romulus Cioflec nr. 3, bl: 9, sc: B		Revizie:	00	
				SITUAȚIA PROIECTATĂ		Scara:	1:100	

PLAN ETAJ 1,2,3,4  
Str. Romulus Cioflec nr.3, Bl:9

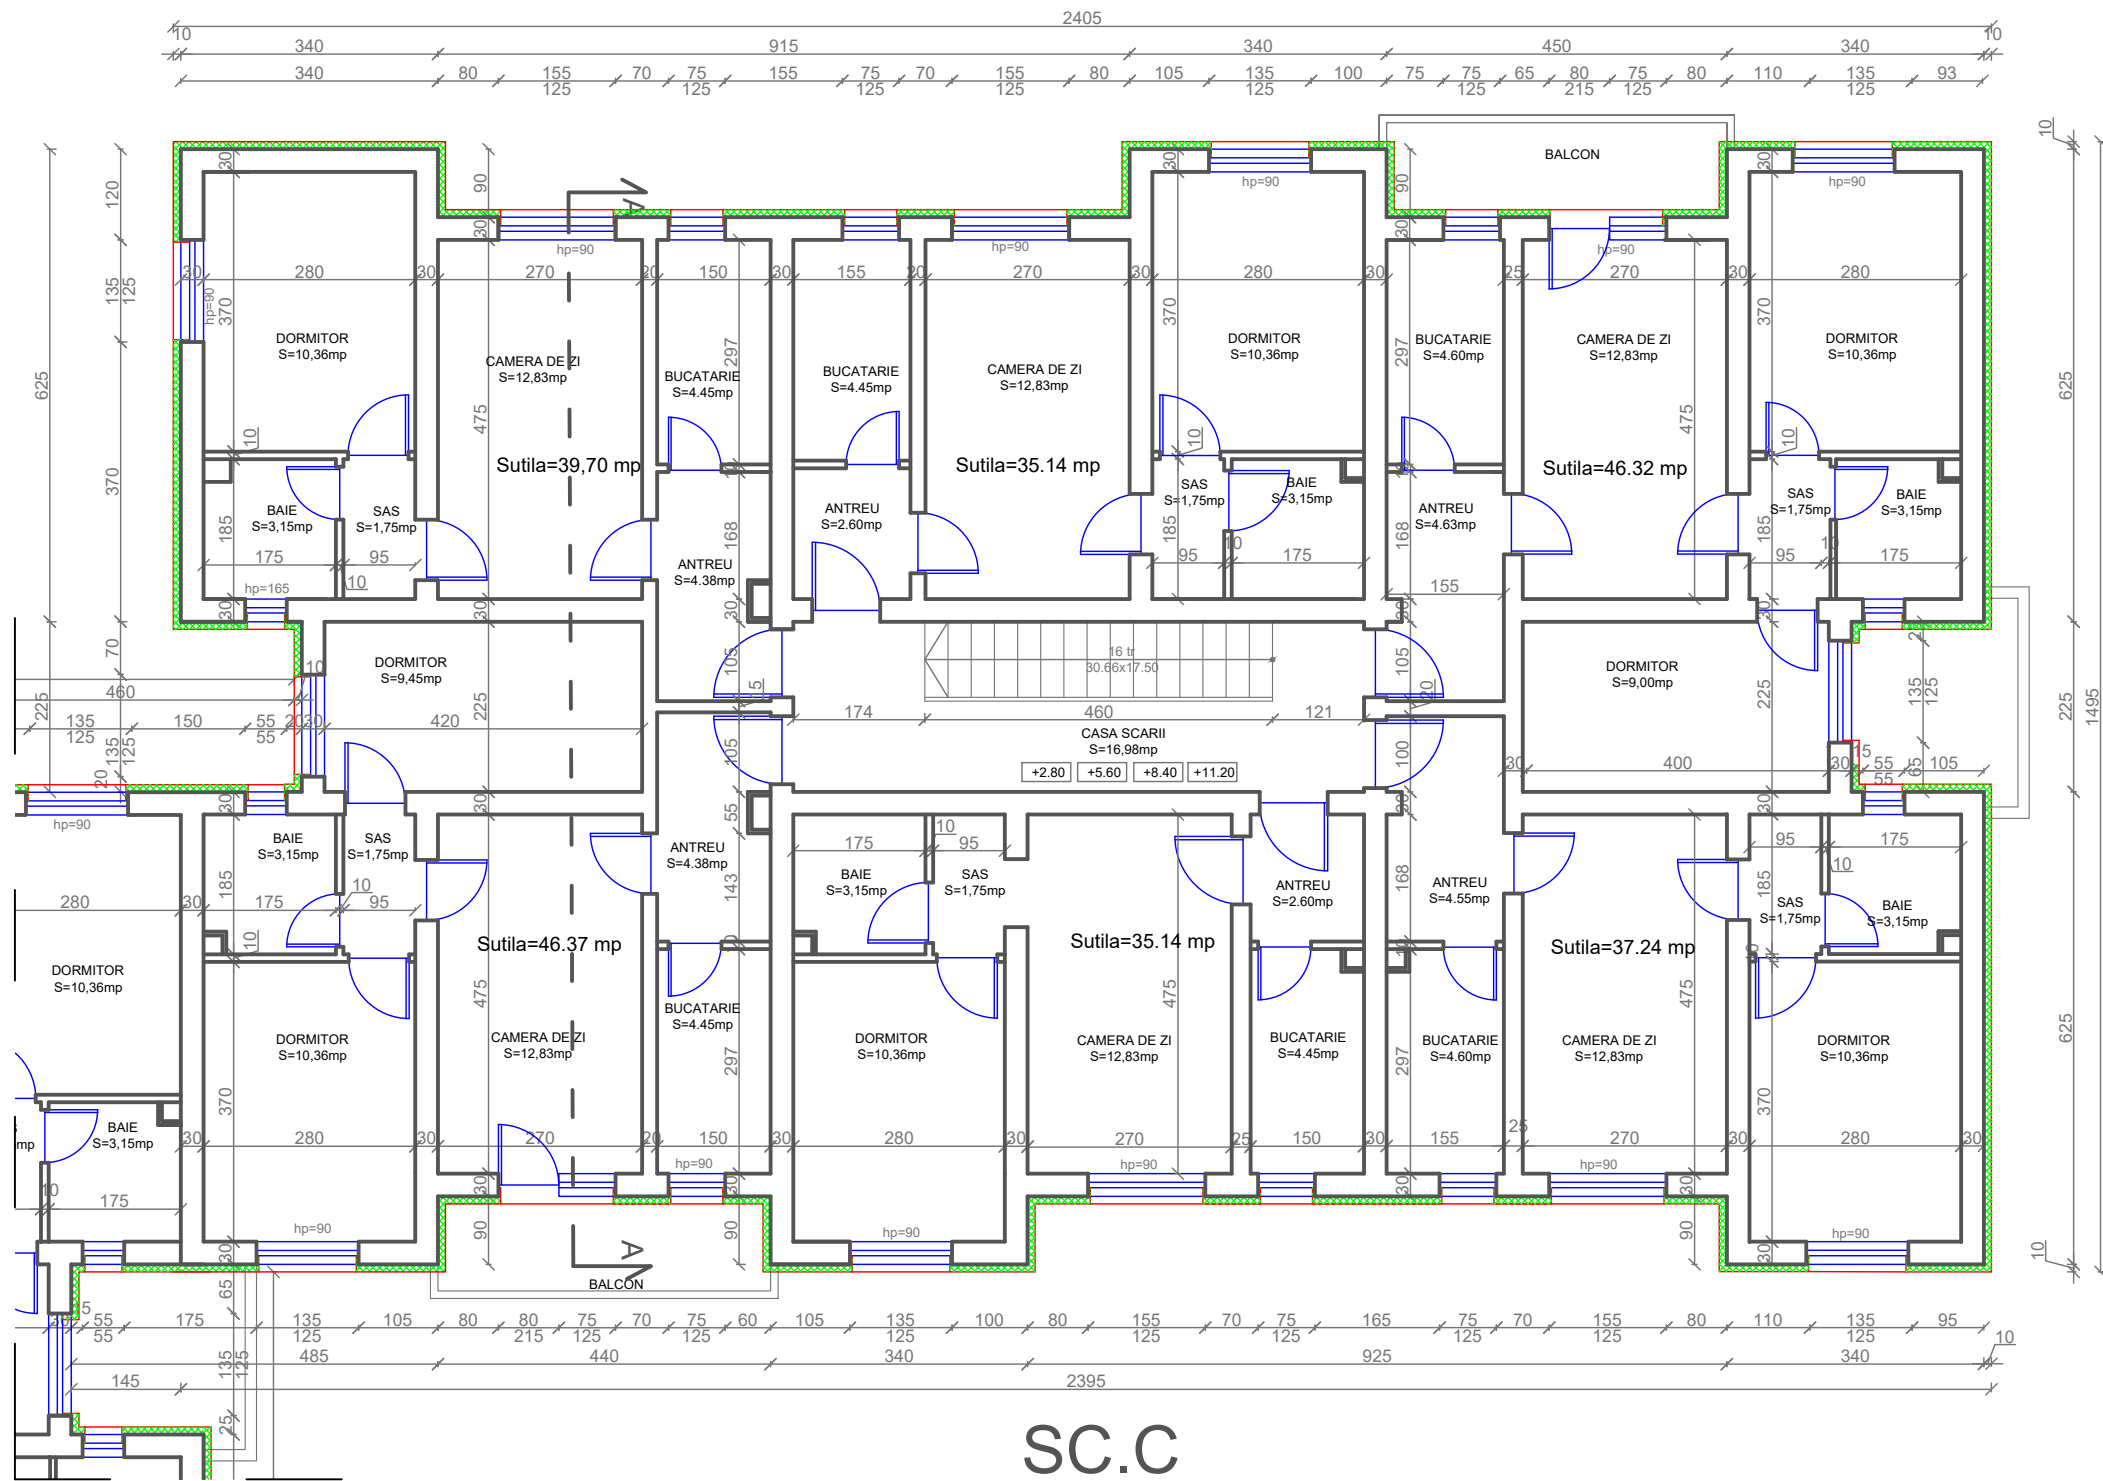





LEGENDA:

- Pereti portanti din caramida, termoizolat cu polistiren expandat grafitat de 10 cm grosime, tencuit
- Pereti despartitori din caramida

<b>Proiectant General:</b> S.C. CONSULTANT TEHNIC FORTUNA S.R.L. str. Varadi Jozsef 3C Parter Comercial Sf. Gheorghe, jud. Covasna		Cerinta	Nr. Exp. / Ref.	Expert / Verificator	Semnatura	DENUMIRE PROIECT: LUCRARI DE REABILITARE TERMICA LA BL9, SC. A,B,C, STRADA ROMULUS CIOFLEC NR3	
<b>Proiectant de Specialitate:</b> S.C. PILLER STUDIO S.R.L. Arhitectură str. Independenței nr. 13 Tg. Secuiesc, jud. Covasna		Nr. proiect: 07-10/2023		Data: 09.2023		AMPLASAMENT: strada Romulus Cioflec, nr.3, bl.9, Sf.Gheorghe jud.Covasna	
		Faza: DALI				BENEFICIAR: MUNICIPIUL SFÂNTU GHEORGHE	
		Şef Proiect:	ing. Benedek Levente			TITLU PLANSA:	
		Şef Proiect Specialitate:	arh. Gál Zoltán			<b>PLAN ETAJ</b> <b>str. Romulus Cioflec nr. 3,</b> <b>bl: 9, sc: C</b>	
		Proiectant:	arh. Gál Zoltán			<b>SITUAȚIA PROIECTATĂ</b>	
		Desenat:	th. Balázs Ildikó				
		Reproducerea, imprimarea sau emularea acestui document, precum și transmiterea informațiilor conținute este permisă numai în contract. Utilizarea extracostărilor necesită acordul scris al S.C. CONSULTANT TEHNIC FORTUNA S.R.L.					
		Nr. Plan: A-25		Revizie: 00		Scara: 1:100	




<div>Proiectant General:</div> <div>S.C. CONSULTANT TEHNIC FORTUNA S.R.L.</div> <div>str. Varadi Jozsef 3C</div> <div>Parter Comercial</div> <div>Sf. Gheorghe,</div> <div>jud. Covasna</div> <div><div><div><div></div><div>Consultant Tehnic</div><div>FORTUNA</div><div>Atelier de Proiectare</div></div></div><div>MARCA INREGISTRATA A</div><div>S.C. CONSULTANT TEHNIC FORTUNA S.R.L.</div></div>	Cerinta		Nr. Exp. / Ref.	Expert / Verificator	Semnătura	DENUMIRE PROIECT:		
						LUCRARI DE REABILITARE TERMICA LA BL9, SC. A,B,C, STRADA ROMULUS CIOFLEC NR3		
			Nr. proiect:	07-10/2023			AMPLASAMENT: strada Romulus Cioflec, nr.3, bl.9, Sf.Gheorghe jud.Covasna	
<div>Proiectant de Specialitate:</div> <div>S.C. PILLER STUDIO S.R.L.</div> <div>Arhitectură</div> <div>str. Independenței nr. 13</div> <div>Tg. Secuiesc, jud.</div> <div>Covasna</div> <div><div><div></div><div>PILLER</div><div>STUDIO</div></div></div>	Data:		09.2023			BENEFICIAR: MUNICIPIUL SFÂNTU GHEORGHE		
	Faza:		DALI			TITLU PLANSA:		
	Șef Proiect:		ing. Benedek Levente			Nr. pr.:		07-10/2023
	Șef Proiect Specialitate:		arh. Gál Zoltán			Nr. Plan:		A-26
	Proiectant:		arh. Gál Zoltán			Revizie:		00
Desenat:		th. Balázs Ildikó			Scara:		1:100	
<div>Reproducerea, imprimarea sau expunerea acestui document, precum și transmiterea informațiilor conținute este permisă numai în contextul utilizării extracurriculare necesară acordării școlii S.C. CONSULTANT TEHNIC FORTUNA S.R.L.</div>								


PLAN INVELITOARE  
Str. Romulus Cioflec nr.3, Bl:9



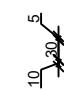

LEGENDA:

 -ATIC EXISTENT, TERMOIZOLAT CU POLISTIREN EXPANDAT GRAFITAT IN GROSIME DE 5 SI 10 CM

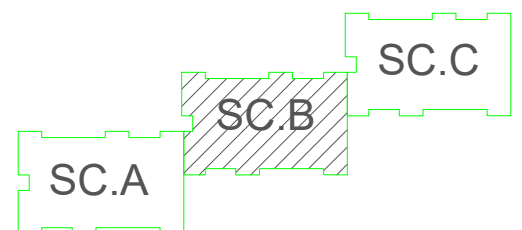
SC.B



<b>Proiectant General:</b> S.C. CONSULTANT TEHNIC FORTUNA S.R.L. str. Varadi Jozsef 3C Parter Comercial Sf. Gheorghe, jud. Covasna  MARCA INREGISTRATA A S.C. CONSULTANT TEHNIC FORTUNA S.R.L.		Cerinta	Nr. Exp. / Ref.	Expert / Verificator	Semnatura	DENUMIRE PROIECT: LUCRARI DE REABILITARE TERMICA LA BL9, SC. A,B,C, STRADA ROMULUS CIOFLEC NR3	
<b>Proiectant de Specialitate:</b> S.C. PILLER STUDIO S.R.L. Arhitectură str. Independenței nr. 13 Tg. Secuiesc, jud. Covasna 		Nr. proiect: 07-10/2023 Data: 09.2023 Faza: DALI		Şef Proiect: ing. Benedek Levente Şef Proiect Specialitate: arh. Gál Zoltán Proiectant: arh. Gál Zoltán Desenat: th. Balázs Ildikó		AMPLASAMENT: strada Romulus Cioflec, nr.3, bl.9, Sf.Gheorghe jud.Covasna BENEFICIAR: MUNICIPIUL SFÂNTU GHEORGHE	
						TITLU PLANSA: <b>PLAN INVELITOARE</b> <b>str. Romulus Cioflec nr. 3,</b> <b>bl: 9, sc: B</b> <b>SITUAȚIA PROIECTATĂ</b>	Nr. pr.: 07-10/2023 Nr. Plan: A-27 Revizie: 00 Scara: 1:100



ORDINUL ARHITECTILOR  
DIN ROMÂNIA  
6869  
Zoltán  
GÁL  
Arhitect  
cu drept de semnătură

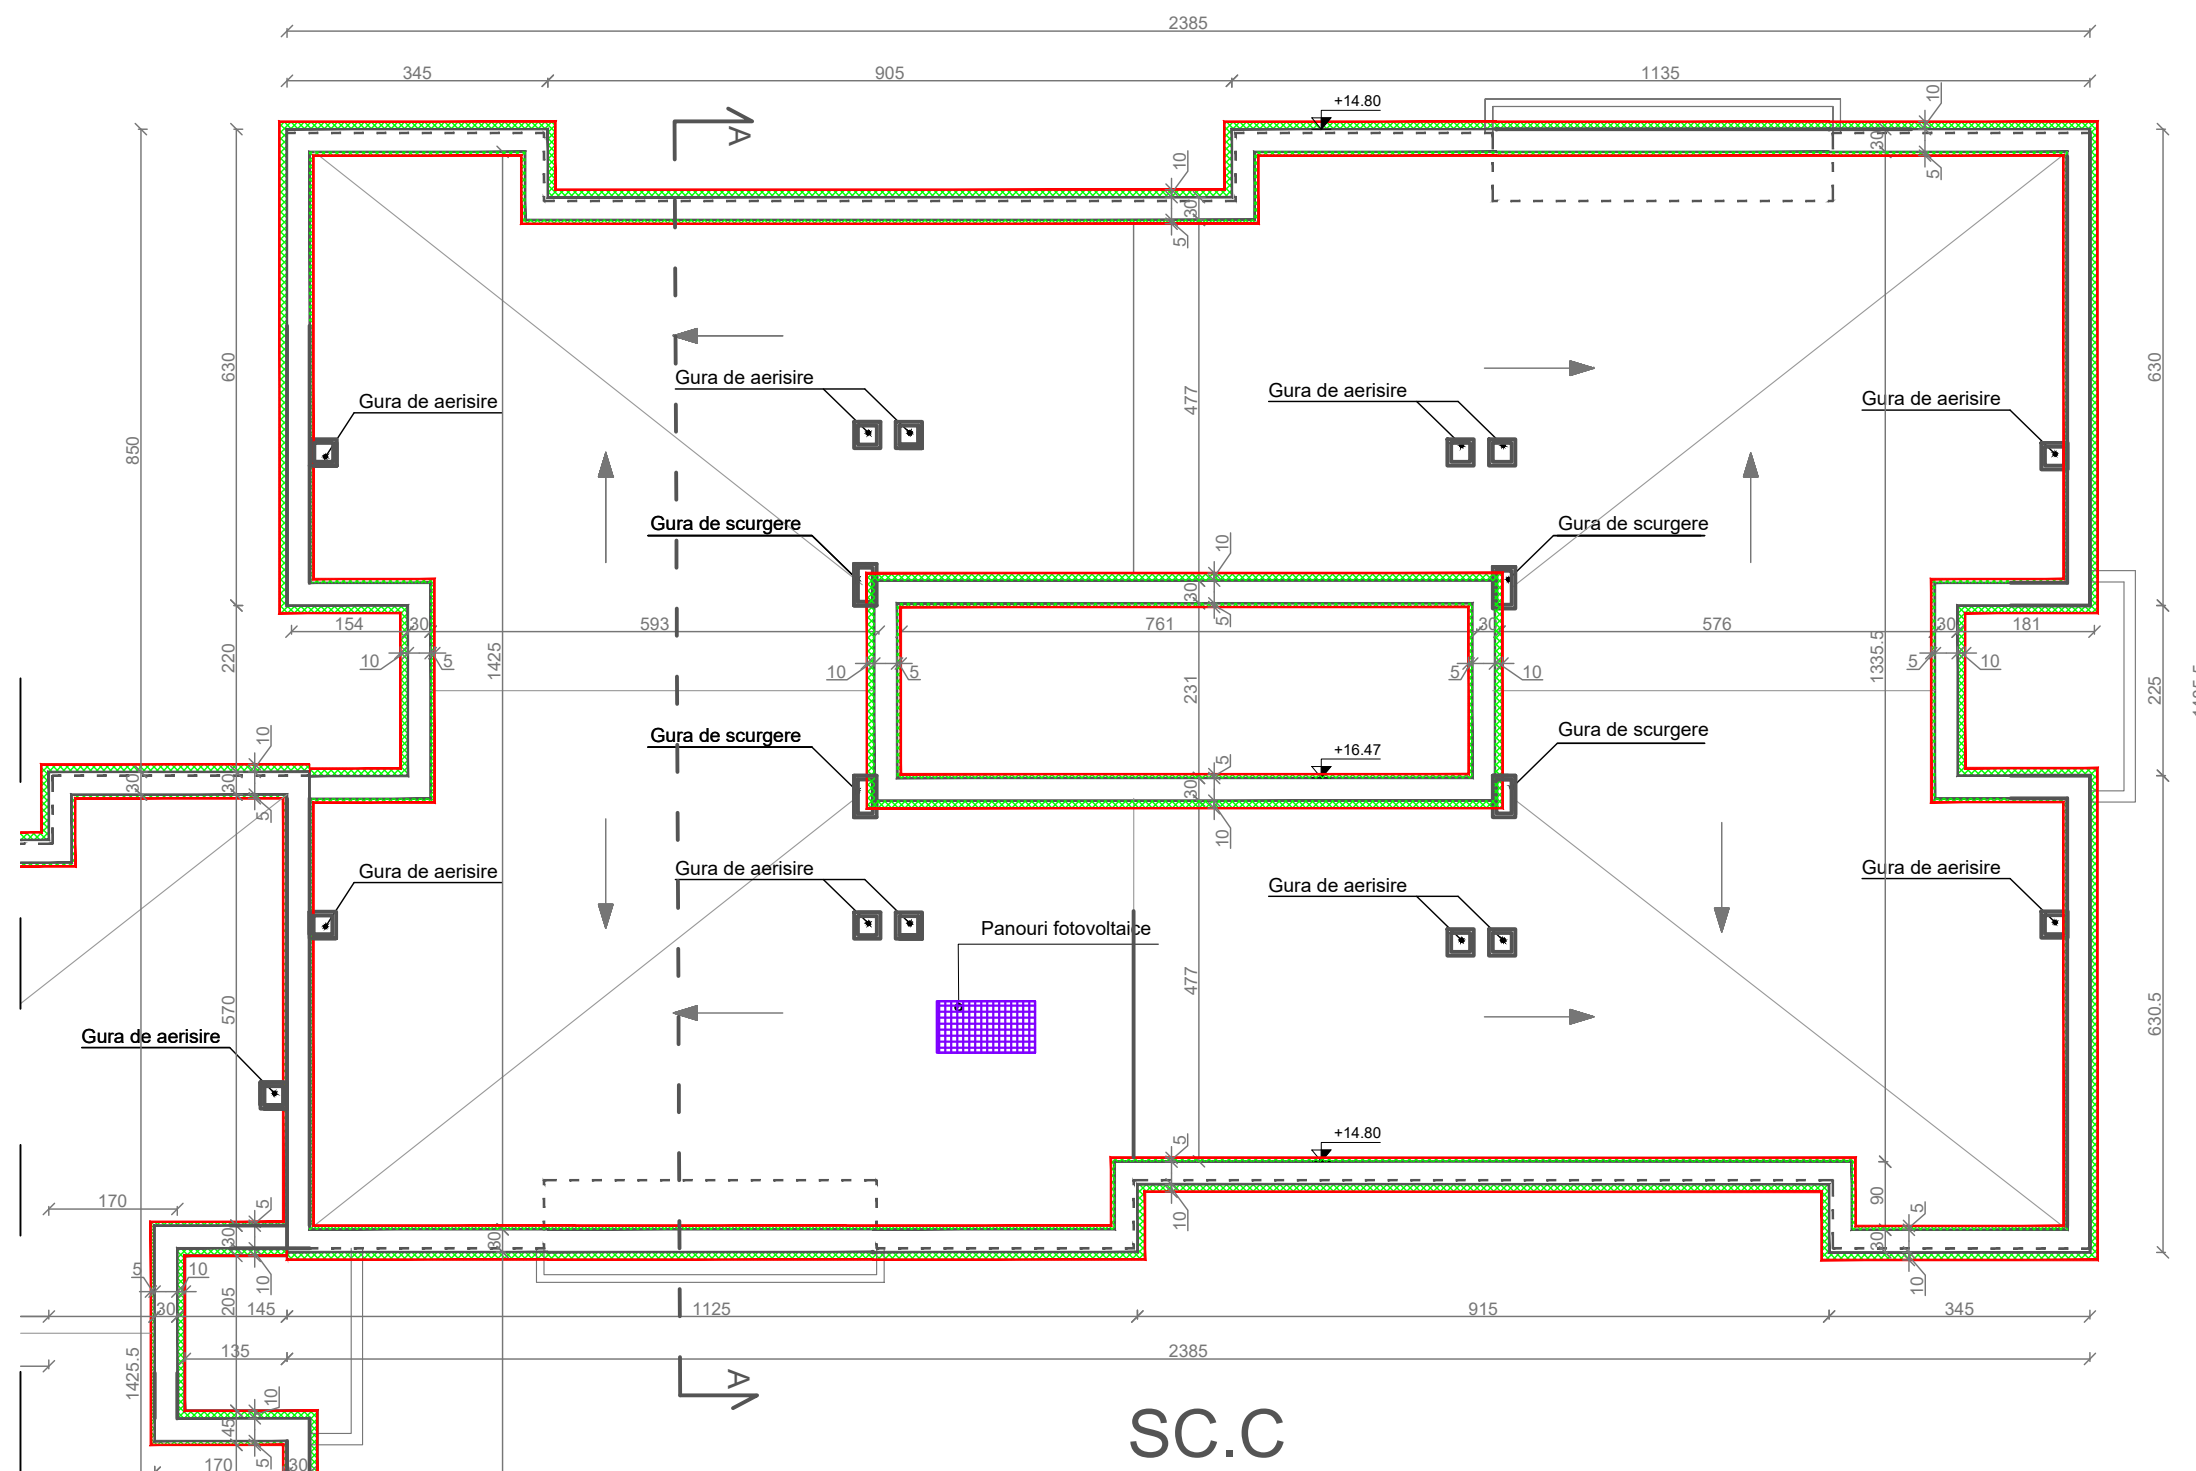

Proiectant General:

S.C. CONSULTANT TEHNIC FORTUNA S.R.L.

str. Varadi Jozsef 3C

Parter Comercial

Sf. Gheorghe,

jud. Covasna

Consultant Tehnic

FORTUNA

Atelier de Proiectare

MARCA INREGISTRATA A

S.C. CONSULTANT TEHNIC FORTUNA S.R.L.

Cerinta

Nr. Exp. / Ref.

Expert / Verificator

Semnatura

Nr. proiect:

07-10/2023

Data:

09.2023

Faza:

DALI

DENUMIRE PROIECT:

LUCRARI DE REABILITARE TERMICA LA BL9, SC. A,B,C,  
STRADA ROMULUS CIOFLEC NR3

AMPLASAMENT:

strada Romulus Cioflec, nr.3, bl.9, Sf.Gheorghe  
jud.Covasna

BENEFICIAR:

MUNICIPIUL SFÂNTU GHEORGHE

Proiectant de Specialitate:

S.C. PILLER STUDIO S.R.L.

Arhitectură

str. Independenței nr. 13

Tg. Secuiesc, jud.

Covasna

PILLER

STUDIO

Titlu Planșă:

PLAN INVELITOARE

str. Romulus Cioflec nr. 3,

bl. 9, sc: C

SITUAȚIA PROIECTATĂ

Nr. pr.:

07-10/2023

Nr. Plan:

A-28

Revizie:

00


Scara:






1:100

LEGENDA:


- 

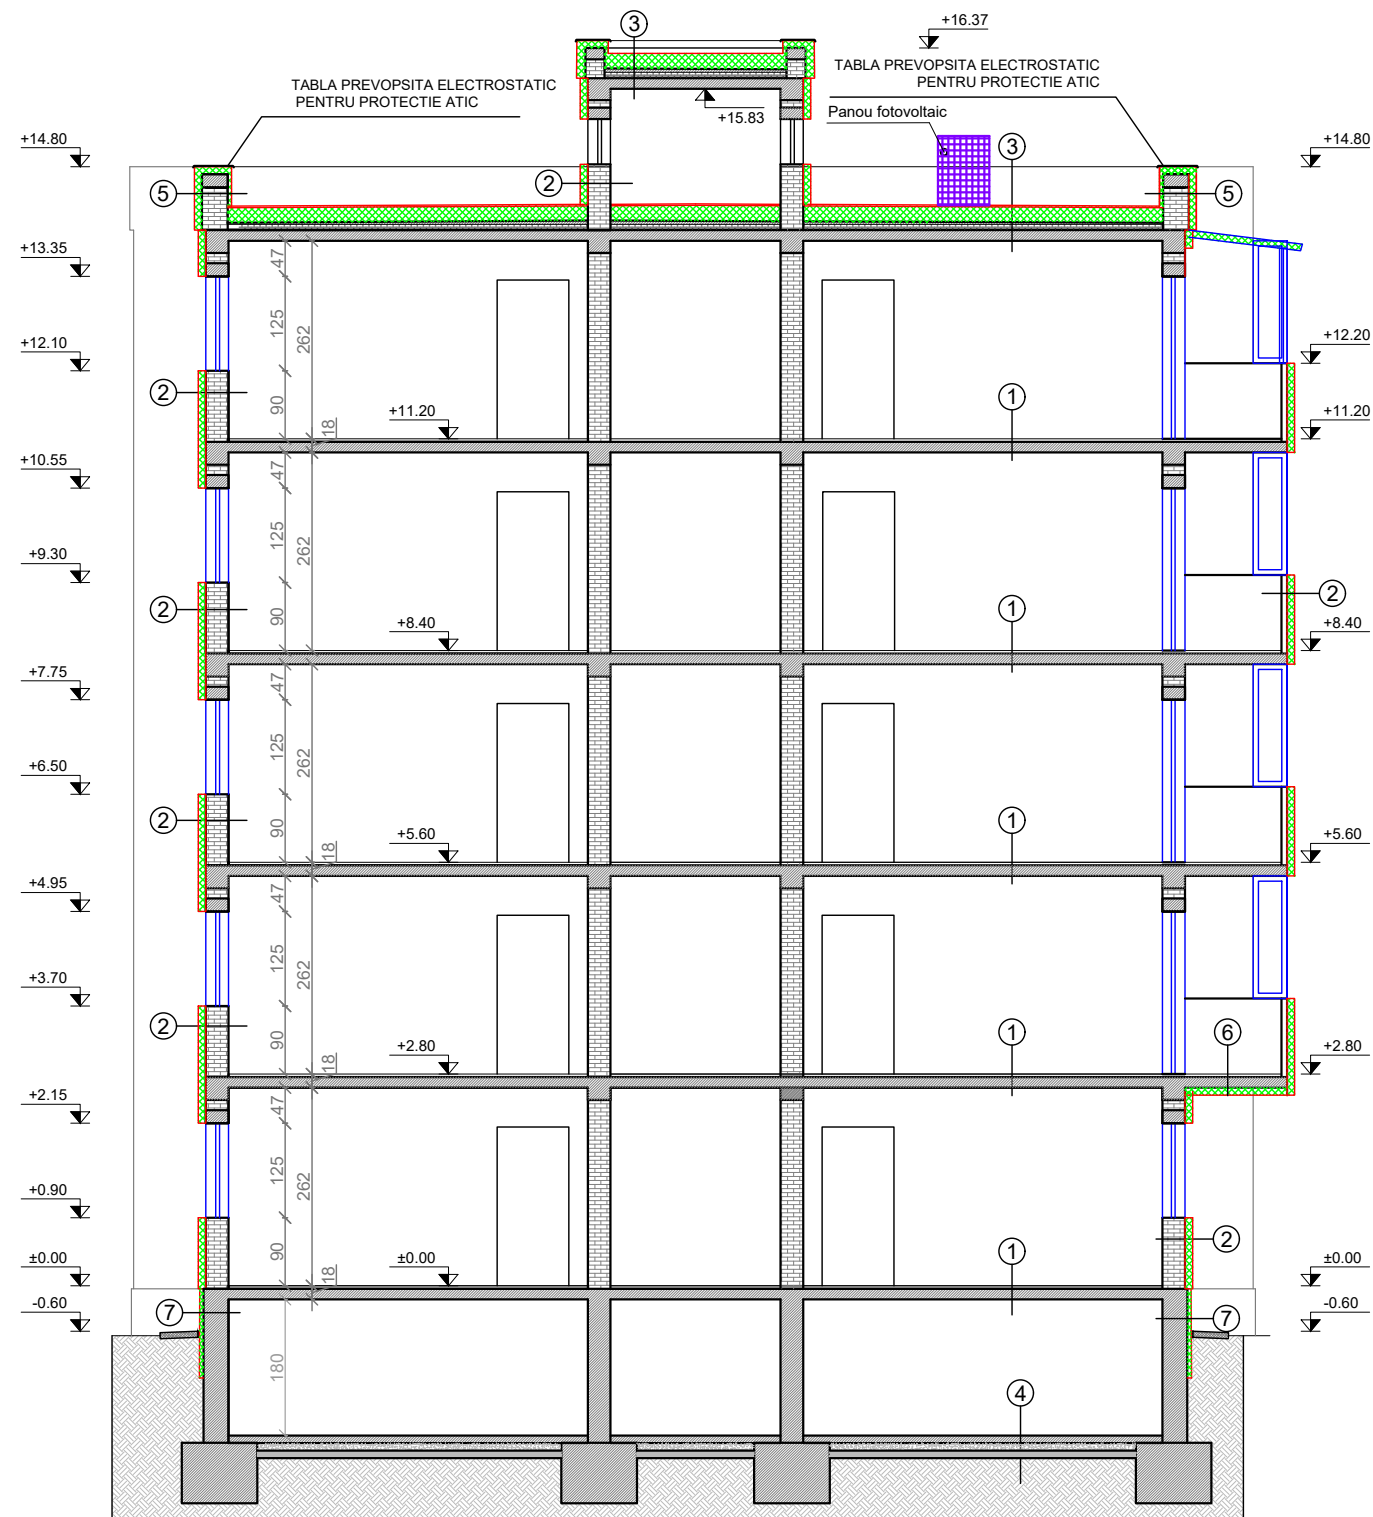ORDINUL ARHITECȚILOR  
DIN ROMÂNIA  
6869  
Zoltán  
GÁL  
Arhitect  
cu drept de semnătură

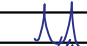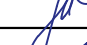

<div>Proiectant General: S.C. CONSULTANT TEHNIC FORTUNA S.R.L.</div> <div>str. Varadi Jozsef 3C Parter Comercial Sf. Gheorghe, jud. Covasna</div> <div></div> <div>MARCA INREGISTRATA A S.C. CONSULTANT TEHNIC FORTUNA S.R.L.</div>	<div>Cerinta</div> <div>Nr. Exp. / Ref.</div> <div>Expert / Verificator</div> <div>Semnătura</div>				<div>DENUMIRE PROIECT:</div> <div>LUCRARI DE REABILITARE TERMICA LA BL9, SC. A,B,C, STRADA ROMULUS CIOFLEC NR3</div>					
	<div>Nr. proiect:</div> <div>07-10/2023</div> <div>Data:</div> <div>09.2023</div> <div>Faza:</div> <div>DALI</div>				<div>AMPLASAMENT: strada Romulus Cioflec, nr.3, bl.9, Sf.Gheorghe jud.Covasna</div>					
	<div>S.C. CONSULTANT TEHNIC FORTUNA S.R.L.</div>				<div>BENEFICIAR: MUNICIPIUL SFÂNTU GHEORGHE</div>					
<div>Proiectant de Specialitate: S.C. PILLER STUDIO S.R.L.</div> <div>Arhitectură</div> <div>str. Independenței nr. 13 Tg. Secuieș, jud. Covasna</div> <div></div>	<div>Șef Proiect:</div>		<div>ing. Benedek Levente</div>		<div>  </div>		<div>TITLU PLANSA:</div>		<div>Nr. pr.:</div> <div>07-10/2023</div>	
	<div>Șef Proiect Specialitate:</div>		<div>arh. Gál Zoltán</div>				<div>Nr. Plan:</div> <div>A-29</div>			
	<div>Proiectant:</div>		<div>arh. Gál Zoltán</div>				<div>Revizie:</div> <div>00</div>			
	<div>Desenat:</div>		<div>th. Balázs Ildikó</div>				<div>Scara:</div> <div>1:100</div>			
	<div>Reproducerea, imprimarea sau expunerea acestui document, precum și transmiterea informațiilor conținute este permisă numai în conformitate cu utilizarea extracurriculară necesară acordată scris de S.C. CONSULTANT TEHNIC FORTUNA S.R.L.</div>									
<div>SECȚIUNEA A-A</div> <div>str. Romulus Cioflec nr. 3, bl: 9</div> <div>SITUAȚIA PROIECTATĂ</div>										

FATADA NORD-EST  
Str. Romulus Cioflec nr.3, Bl:9

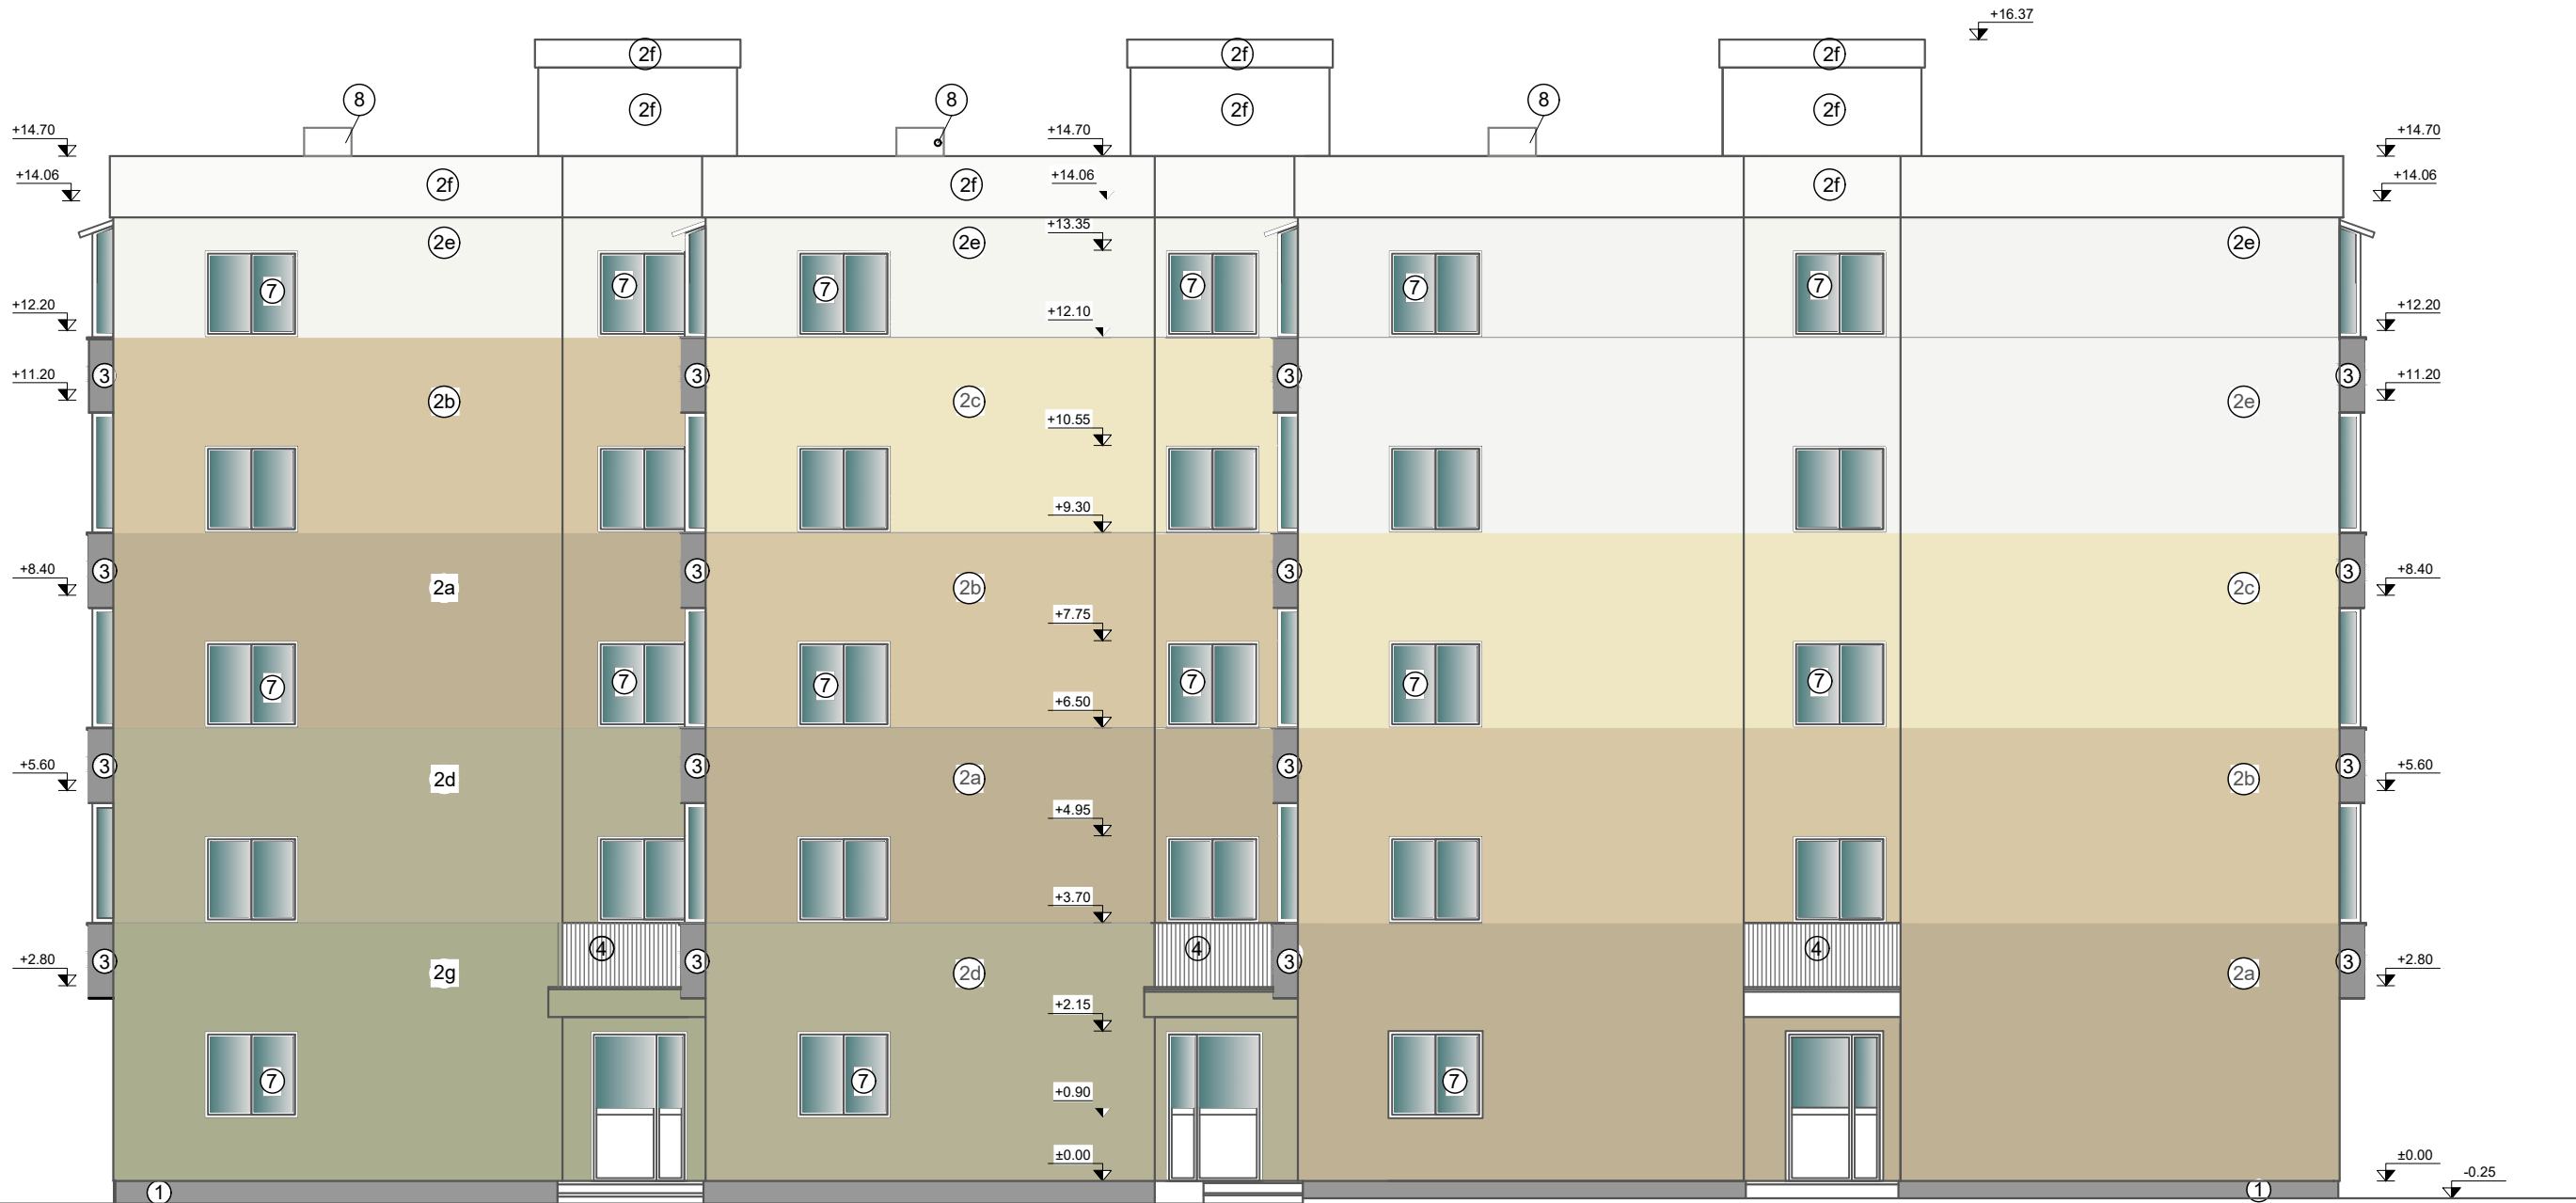

SC.A

SC.B

SC.C



LEGENDA:

- ① TENCUIALA SPECIALA PT. SOCLU PESTE SISTEMUL TERMOIZOLANT, CULOAREA R149/G149/B149 #959595
- ② TENCUIALA EXTERIOARA DECORATIVA PE TERMOSISTEM, NUANTELE
- ③ TENCUIALA EXTERIOARA DECORATIVA PE TERMOSISTEM, CULOAREA GRI, R149/G149/B149 #959595
- ④ INVELITOARE DIN TABLA ONDULATA PESTE COPERTINA
- ⑤ INCHIDERE BALCOANE CU TAMPLARIE PVC, CU GEAM TERMOPAN
- ⑥ INVELITOARE DIN PANOU TERMOIZOLANT, PE SUPORT METALIC
- ⑦ FERESTRE EXISTENTE
- ⑧ PANOURI FOTOVOLTAICE MONTATE PE ACOPERIS TIP TERASA
- ②a CULOAREA R 191/ G178/ B147 #bfb294
- ②b CULOAREA R 216/ G199/ B164 #bdc7a4
- ②c CULOAREA R 239/ G231 / B196 #efe7c4
- ②d CULOAREA R 181/ G178/ B149 #b5b295
- ②e CULOAREA R245/G245/B240 #5f5f0
- ②f CULOAREA R250/G250/B249 #fafaf9
- ②g CULOAREA R 171/ G173/ B143 #abad8f



<b>Proiectant General:</b> S.C. CONSULTANT TEHNIC FORTUNA S.R.L. str. Varadi Jozsef 3C Parter Comercial Sf. Gheorghe, jud. Covasna		Cerinta	Nr. Exp. / Ref.	Expert / Verificator	Semnatura	DENUMIRE PROIECT: LUCRARI DE REABILITARE TERMICA LA BL9, SC. A,B,C, STRADA ROMULUS CIOFLEC NR3	
<b>Proiectant de Specialitate:</b> S.C. PILLER STUDIO S.R.L. Arhitectură str. Independenței nr. 13 Tg. Secuiesc, jud. Covasna		Nr. proiect: 07-10/2023 Data: 09.2023 Faza: DALI		ing. Benedek Levente arh. Gál Zoltán arh. Gál Zoltán th. Balázs Ildikó		AMPLASAMENT: strada Romulus Cioflec, nr.3, bl.9, Sf.Gheorghe jud.Covasna	BENEFICIAR: MUNICIPIUL SFÂNTU GHEORGHE
						TITLU PLANSA: <b>FAȚADA NORD-EST</b> <b>str. Romulus Cioflec nr. 3, bl: 9</b> <b>SITUAȚIA PROIECTATĂ</b>	Nr. pr.: 07-10/2023 Nr. Plan: A-30 Revizie: 00 Scara: 1:100

FATADA SUD-EST  
Str. Romulus Cioflec nr.3, Bl:9



LEGENDA:

- ① TENCUIALA SPECIALA PT. SOCLU PESTE SISTEMUL TERMOIZOLANT , CULOAREA R149/G149/B149 #959595
- ② TENCUIALA EXTERIOARA DECORATIVA PE TERMOSISTEM, NUANTELE
- ③ TENCUIALA EXTERIOARA DECORATIVA PE TERMOSISTEM, CULOAREA GRI, R149/G149/B149 #959595
- ④ INVELITOARE DIN TABLA ONDULATA PESTE COPERTINA
- ⑤ INCHIDERE BALCOANE CU TAMPLARIE PVC, CU GEAM TERMOPAN
- ⑥ INVELITOARE DIN PANOU TERMOIZOLANT, PE SUPT METALIC
- ⑦ FERESTRE EXISTENTE
- ⑧ PANOURI FOTOVOLTAICE MONTATE PE ACOPERIS TIP TERASA
- ②a CULOAREA R 191/ G178/ B147 #bfb294
- ②b CULOAREA R 216/ G199/ B164 #bdc7a4
- ②c CULOAREA R 239/ G231 / B196 #efe7c4
- ②d CULOAREA R 181/ G178/ B149 #b5b295
- ②e CULOAREA R245/G245/B240 #5f5f0
- ②f CULOAREA R250/G250/B249 #fafaf9
- ②g CULOAREA R 171/ G173/ B143 #abad8f



<b>Proiectant General:</b> S.C. CONSULTANT TEHNIC FORTUNA S.R.L. str. Varadi Jozsef 3C Parter Comercial Sf. Gheorghe, jud. Covasna		Cerinta	Nr. Exp. / Ref.	Expert / Verificator	Semnatura	DENUMIRE PROIECT: LUCRARI DE REABILITARE TERMICA LA BL9, SC. A,B,C, STRADA ROMULUS CIOFLEC NR3	
<b>Proiectant de Specialitate:</b> S.C. PILLER STUDIO S.R.L. Arhitectură str. Independenței nr. 13 Tg. Secuiesc, jud. Covasna		Nr. proiect: 07-10/2023 Data: 09.2023 Faza: DALI		ing. Benedek Levente arh. Gál Zoltán arh. Gál Zoltán th. Balázs Ildikó		AMPLASAMENT: strada Romulus Cioflec, nr.3, bl.9, Sf.Gheorghe jud.Covasna	
						BENEFICIAR: MUNICIPIUL SFÂNTU GHEORGHE	
						TITLU PLANSA: <b>FAȚADA SUD-EST</b> <b>str. Romulus Cioflec nr. 3, bl: 9, SC.C</b> <b>SITUAȚIA PROIECTATĂ</b>	
						Nr. pr.:	07-10/2023
						Nr. Plan:	A-31
						Revizie:	00
						Scara:	1:100





FATADA SUD-EST  
Str. Romulus Cioflec nr.3, Bl:9





SC.B



ORDINUL ARHITECTILOR  
DIN ROMANIA  
6869  
Zoltan  
GAL  
Arhitect  
cu drept de semnatura

LEGENDA:

- ① TENCUIALA SPECIALA PT. SOCLU PESTE SISTEMUL TERMOIZOLANT , CULOAREA R149/G149/B149 #959595
- ② TENCUIALA EXTERIOARA DECORATIVA PE TERMOSISTEM, NUANTELE
  - ②a CULOAREA R 191/ G178/ B147 #bfb294
  - ②b CULOAREA R 216/ G199/ B164 #bdc7a4
  - ②c CULOAREA R 239/ G231 / B196 #efe7c4
  - ②d CULOAREA R 181/ G178/ B149 #b5b295
  - ②e CULOAREA R245/G245/B240 #5f5f0
  - ②f CULOAREA R250/G250/B249 #fafaf9
  - ②g CULOAREA R 171/ G173/ B143 #abad8f
- ③ TENCUIALA EXTERIOARA DECORATIVA PE TERMOSISTEM, CULOAREA GRI, R149/G149/B149 #959595
- ④ INVELITOARE DIN TABLA ONDULATA PESTE COPERTINA
- ⑤ INCHIDERE BALCOANE CU TAMPLARIE PVC, CU GEAM TERMOPAN
- ⑥ INVELITOARE DIN PANOU TERMOIZOLANT, PE SUPT METALIC
- ⑦ FERESTRE EXISTENTE
- ⑧ PANOURI FOTOVOLTAICE MONTATE PE ACOPERIS TIP TERASA



<b>Proiectant General:</b> S.C. CONSULTANT TEHNIC FORTUNA S.R.L.  str. Varadi Jozsef 3C Parter Comercial Sf. Gheorghe, jud. Covasna <div> MARCA INREGISTRATA A S.C. CONSULTANT TEHNIC FORTUNA S.R.L.</div>	Cerinta	Nr. Exp. / Ref.	Expert / Verificator	Semnătura	DENUMIRE PROIECT:  LUCRARI DE REABILITARE TERMICA LA BL9, SC. A,B,C, STRADA ROMULUS CIOFLEC NR3			
	Nr. proiect:		07-10/2023		AMPLASAMENT: strada Romulus Cioflec, nr.3, bl.9, Sf.Gheorghe jud.Covasna			
	Data:		09.2023					
<b>Proiectant de Specialitate:</b> S.C. PILLER STUDIO S.R.L.  Arhitectură str. Independenței nr. 13 Tg. Secuiesc, jud. Covasna <div></div>	Faza:		DALI		BENEFICIAR: MUNICIPIUL SFÂNTU GHEORGHE			
	Şef Proiect:		ing. Benedek Levente		TITLU PLANSA:  <b>FAȚADA SUD-EST</b> <b>str. Romulus Cioflec nr. 3, bl: 9, SC.B</b>  <b>SITUAȚIA PROIECTATĂ</b>		Nr. pr.:	07-10/2023
	Şef Proiect Specialitate:		arh. Gál Zoltán				Nr. Plan:	A-32
	Proiectant:		arh. Gál Zoltán				Revizie:	00
Desenat:		th. Balázs Ildikó				Scara:	1:100	
<small>Reproducerea, imprumutarea sau expunerea acestui document, precum si transmiterea informatiilor continute este permisa numai in contract. Utilizarea extracotracatului necesita acordul scris al S.C. CONSULTANT TEHNIC FORTUNA S.R.L.</small>								

FATADA SUD-EST  
Str. Romulus Cioflec nr.3, Bl:9



LEGENDA:

- ① TENCUIALA SPECIALA PT. SOCLU PESTE SISTEMUL TERMOIZOLANT , CULOAREA R149/G149/B149 #959595
- ② TENCUIALA EXTERIOARA DECORATIVA PE TERMOSISTEM, NUANTELE
- ③ TENCUIALA EXTERIOARA DECORATIVA PE TERMOSISTEM, CULOAREA GRI, R149/G149/B149 #959595
- ④ INVELITOARE DIN TABLA ONDULATA PESTE COPERTINA
- ⑤ INCHIDERE BALCOANE CU TAMPLARIE PVC, CU GEAM TERMOPAN
- ⑥ INVELITOARE DIN PANOU TERMOIZOLANT, PE SUPTOR METALIC
- ⑦ FERESTRE EXISTENTE
- ⑧ PANOURI FOTOVOLTAICE MONTATE PE ACOPERIS TIP TERASA
- ②a CULOAREA R 191/ G178/ B147 #bfb294
- ②b CULOAREA R 216/ G199/ B164 #bdc7a4
- ②c CULOAREA R 239/ G231 / B196 #efe7c4
- ②d CULOAREA R 181/ G178/ B149 #b5b295
- ②e CULOAREA R245/G245/B240 #5f5f0
- ②f CULOAREA R250/G250/B249 #fafaf9
- ②g CULOAREA R 171/ G173/ B143 #abad8f

<b>Proiectant General:</b> S.C. CONSULTANT TEHNIC FORTUNA S.R.L. str. Varadi Jozsef 3C Parter Comercial Sf. Gheorghe, jud. Covasna  MARCA INREGISTRATA A S.C. CONSULTANT TEHNIC FORTUNA S.R.L.	Cerinta	Nr. Exp. / Ref.	Expert / Verificator	Semnatura	DENUMIRE PROIECT: LUCRARI DE REABILITARE TERMICA LA BL9, SC. A,B,C, STRADA ROMULUS CIOFLEC NR3	
	Nr. proiect:	07-10/2023			AMPLASAMENT: strada Romulus Cioflec, nr.3, bl.9, Sf.Gheorghe jud.Covasna	
<b>Proiectant de Specialitate:</b> S.C. PILLER STUDIO S.R.L. Arhitectură str. Independenței nr. 13 Tg. Secuiesc, jud. Covasna 	Data:	09.2023			BENEFICIAR: MUNICIPIUL SFÂNTU GHEORGHE	
	Faza:	DALI			TITLU PLANSA: <b>FAȚADA SUD-EST</b> <b>str. Romulus Cioflec nr. 3, bl: 9, SC.A</b> <b>SITUAȚIA PROIECTATĂ</b>	
	Șef Proiect:	ing. Benedek Levente			Nr. pr.:	07-10/2023
	Șef Proiect Specialitate:	arh. Gál Zoltán			Nr. Plan:	A-33
	Proiectant:	arh. Gál Zoltán			Revizie:	00
	Desenat:	th. Balázs Ildikó			Scara:	1:100

FATADA SUD-VEST  
Str. Romulus Cioflec nr.3, Bl:9



SC.C

SC.B

SC.A



LEGENDA:

- ① TENCUIALA SPECIALA PT. SOCLU PESTE SISTEMUL TERMOIZOLANT , CULOAREA R149/G149/B149 #959595
- ② TENCUIALA EXTERIOARA DECORATIVA PE TERMOSISTEM, NUANTELE
- ③ TENCUIALA EXTERIOARA DECORATIVA PE TERMOSISTEM, CULOAREA GRI, R149/G149/B149 #959595
- ④ INVELITOARE DIN TABLA ONDULATA PESTE COPERTINA
- ⑤ INCHIDERE BALCOANE CU TAMPLARIE PVC, CU GEAM TERMOPAN
- ⑥ INVELITOARE DIN PANOU TERMOIZOLANT, PE SUPT METALIC
- ⑦ FERESTRE EXISTENTE
- ⑧ PANOURI FOTOVOLTAICE MONTATE PE ACOPERIS TIP TERASA
- ②a CULOAREA R 191/ G178/ B147 #bfb294
- ②b CULOAREA R 216/ G199/ B164 #bdc7a4
- ②c CULOAREA R 239/ G231 / B196 #efe7c4
- ②d CULOAREA R 181/ G178/ B149 #b5b295
- ②e CULOAREA R245/G245/B240 #f5f5f0
- ②f CULOAREA R250/G250/B249 #fafaf9
- ②g CULOAREA R 171/ G173/ B143 #abad8f



<b>Proiectant General:</b> S.C. CONSULTANT TEHNIC FORTUNA S.R.L. str. Varadi Jozsef 3C Parter Comercial Sf. Gheorghe, jud. Covasna		Cerinta	Nr. Exp. / Ref.	Expert / Verificator	Semnatura	DENUMIRE PROIECT: LUCRARI DE REABILITARE TERMICA LA BL9, SC. A,B,C, STRADA ROMULUS CIOFLEC NR3	
<b>Proiectant de Specialitate:</b> S.C. PILLER STUDIO S.R.L. Arhitectură str. Independenței nr. 13 Tg. Secuiesc, jud. Covasna		Nr. proiect: 07-10/2023		Data: 09.2023		AMPLASAMENT: strada Romulus Cioflec, nr.3, bl.9, Sf.Gheorghe jud.Covasna	
		Faza: DALI				BENEFICIAR: MUNICIPIUL SFÂNTU GHEORGHE	
		Șef Proiect:	ing. Benedek Levente			TITLU PLANSA:	
		Șef Proiect Specialitate:	arh. Gál Zoltán			Nr. pr.: 07-10/2023	
		Proiectant:	arh. Gál Zoltán			Nr. Plan: A-34	
		Desenat:	th. Balázs Ildikó			Revizie: 00	
		Reproducerea, imprimarea sau însușirea acestui document, precum și transmiterea informațiilor conținute este permisă numai în contract. Utilizarea extracostă este necesară acordul scris al S.C. CONSULTANT TEHNIC FORTUNA S.R.L.				Scara: 1:100	

FATADA NORD-VEST  
Str. Romulus Cioflec nr.3, Bl:9



LEGENDA:

- ① TENCUIALA SPECIALA PT. SOCLU PESTE SISTEMUL TERMOIZOLANT , CULOAREA R149/G149/B149 #959595
- ② TENCUIALA EXTERIOARA DECORATIVA PE TERMOSISTEM, NUANTELE
- ③ TENCUIALA EXTERIOARA DECORATIVA PE TERMOSISTEM, CULOAREA GRI, R149/G149/B149 #959595
- ④ INVELITOARE DIN TABLA ONDULATA PESTE COPERTINA
- ⑤ INCHIDERE BALCOANE CU TAMPLARIE PVC, CU GEAM TERMOPAN
- ⑥ INVELITOARE DIN PANOU TERMOIZOLANT, PE SUPTOR METALIC
- ⑦ FERESTRE EXISTENTE
- ⑧ PANOURI FOTOVOLTAICE MONTATE PE ACOPERIS TIP TERASA
- ②a CULOAREA R 191/ G178/ B147 #bfb294
- ②b CULOAREA R 216/ G199/ B164 #bdc7a4
- ②c CULOAREA R 239/ G231 / B196 #efe7c4
- ②d CULOAREA R 181/ G178/ B149 #b5b295
- ②e CULOAREA R245/G245/B240 #5f5f0
- ②f CULOAREA R250/G250/B249 #afaf9
- ②g CULOAREA R 171/ G173/ B143 #abad8f



<b>Proiectant General:</b> S.C. CONSULTANT TEHNIC FORTUNA S.R.L. str. Varadi Jozsef 3C Parter Comercial Sf. Gheorghe, jud. Covasna		<b>Proiectant de Specialitate:</b> S.C. PILLER STUDIO S.R.L. Arhitectură str. Independenței nr. 13 Tg. Secuiesc, jud. Covasna		<b>Cerinta</b> Nr. Exp. / Ref. Expert / Verificator Semnătura		<b>DENUMIRE PROIECT:</b> LUCRARI DE REABILITARE TERMICA LA BL9, SC. A,B,C, STRADA ROMULUS CIOFLEC NR3	
MARCA INREGISTRATA A S.C. CONSULTANT TEHNIC FORTUNA S.R.L.		MARCA INREGISTRATA A S.C. CONSULTANT TEHNIC FORTUNA S.R.L.		Nr. proiect: 07-10/2023 Data: 09.2023 Faza: DALI		AMPLASAMENT: strada Romulus Cioflec, nr.3, bl.9, Sf.Gheorghe jud.Covasna	
Șef Proiect: ing. Benedek Levente		Șef Proiect Specialitate: arh. Gál Zoltán		Proiectant: arh. Gál Zoltán		BENEFICIAR: MUNICIPIUL SFÂNTU GHEORGHE	
Desenat: th. Balázs Ildikó		Reproducerea, imprintrarea sau expunerea acestui document, precum și transmiterea informațiilor conținute este permisă numai în contract. Utilizarea extraccontractuală necesită acordul scris al S.C. CONSULTANT TEHNIC FORTUNA S.R.L.		TITLU PLANSA:		Nr. pr.: 07-10/2023	
Fațada Nord-Vest		str. Romulus Cioflec nr. 3, bl: 9, SC. A		SITUAȚIA PROIECTATĂ		Nr. Plan: A-35	
						Revizie: 00	
						Scara: 1:100	



FATADA NORD-VEST  
Str. Romulus Cioflec nr.3, Bl:9



ORDINUL ARHITECTILOR  
DIN ROMÂNIA  
6869  
Zoltán  
GÁL  
Arhitect  
cu drept de semnătură




LEGENDA:

- ① TENCUIALA SPECIALA PT. SOCLU PESTE SISTEMUL TERMOIZOLANT , CULOAREA R149/G149/B149 #959595
- ② TENCUIALA EXTERIOARA DECORATIVA PE TERMOSISTEM, NUANTELE
  - ②a CULOAREA R 191/ G178/ B147 #bfb294
  - ②b CULOAREA R 216/ G199/ B164 #bdc7a4
  - ②c CULOAREA R 239/ G231 / B196 #efe7c4
  - ②d CULOAREA R 181/ G178/ B149 #b5b295
  - ②e CULOAREA R245/G245/B240 #f5f5f0
  - ②f CULOAREA R250/G250/B249 #fafaf9
  - ②g CULOAREA R 171/ G173/ B143 #abad8f
- ③ TENCUIALA EXTERIOARA DECORATIVA PE TERMOSISTEM, CULOAREA GRI, R149/G149/B149 #959595
- ④ INVELITOARE DIN TABLA ONDULATA PESTE COPERTINA
- ⑤ INCHIDERE BALCOANE CU TAMPLARIE PVC, CU GEAM TERMOPAN
- ⑥ INVELITOARE DIN PANOUL TERMOIZOLANT, PE SUPT METALIC
- ⑦ FERESTRE EXISTENTE
- ⑧ PANOURI FOTOVOLTAICE MONTATE PE ACOPERIS TIP TERASA

<b>Proiectant General:</b> S.C. CONSULTANT TEHNIC FORTUNA S.R.L. str. Varadi Jozsef 3C Parter Comercial Sf. Gheorghe, jud. Covasna		Cerinta	Nr. Exp. / Ref.	Expert / Verificator	Semnătura	DENUMIRE PROIECT: LUCRARI DE REABILITARE TERMICA LA BL9, SC. A,B,C, STRADA ROMULUS CIOFLEC NR3	
<b>Proiectant de Specialitate:</b> S.C. PILLER STUDIO S.R.L. Arhitectură str. Independenței nr. 13 Tg. Secuiesc, jud. Covasna		Nr. proiect: 07-10/2023 Data: 09.2023 Faza: DALI		ing. Benedek Levente arh. Gál Zoltán arh. Gál Zoltán th. Balázs Ildikó		AMPLASAMENT: strada Romulus Cioflec, nr.3, bl.9, Sf.Gheorghe jud.Covasna	
						BENEFICIAR: MUNICIPIUL SFÂNTU GHEORGHE	
						TITLU PLANSA: <b>FAȚADA NORD-VEST</b> <b>str. Romulus Cioflec nr. 3, bl: 9, SC. B</b> <b>SITUAȚIA PROIECTATĂ</b>	
						Nr. pr.:	07-10/2023
						Nr. Plan:	A-36
						Revizie:	00
						Scara:	1:100

FATADA NORD-VEST  
Str. Romulus Cioflec nr.3, Bl:9

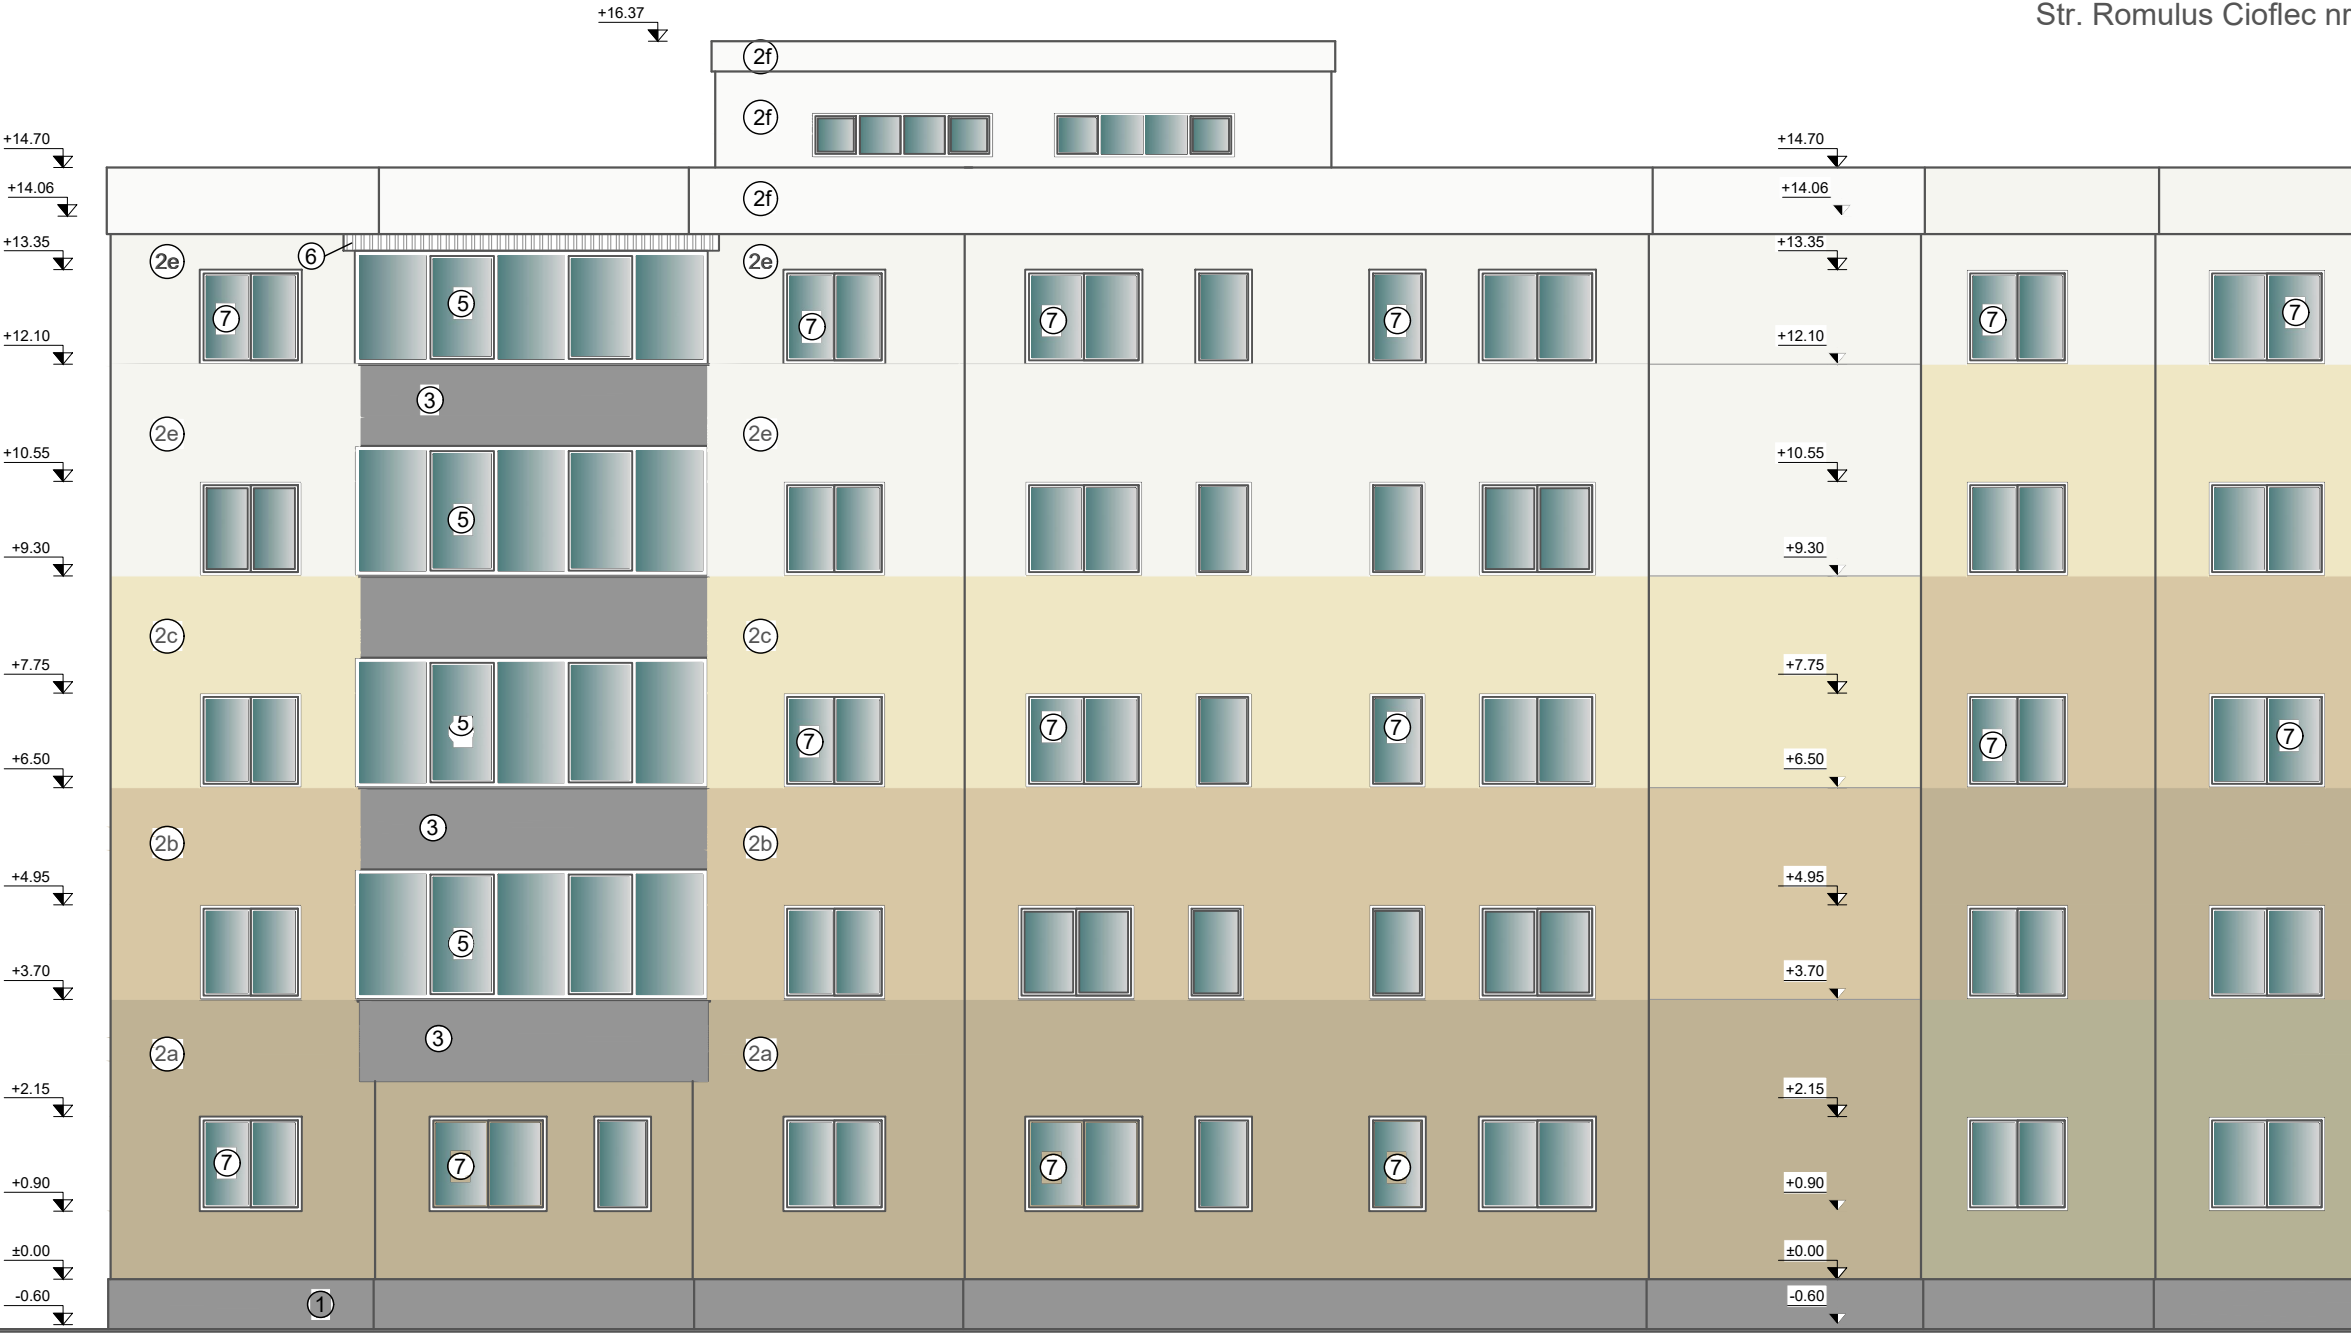

- LEGENDA:
- ① TENCUIALA SPECIALA PT. SOCLU PESTE SISTEMUL TERMOIZOLANT , CULOAREA R149/G149/B149 #959595
  - ② TENCUIALA EXTERIOARA DECORATIVA PE TERMOSISTEM, NUANTELE
    - ②a CULOAREA R 191/ G178/ B147 #bfb294
    - ②b CULOAREA R 216/ G199/ B164 #bdc7a4
    - ②c CULOAREA R 239/ G231 / B196 #efe7c4
    - ②d CULOAREA R 181/ G178/ B149 #b5b295
    - ②e CULOAREA R245/G245/B240 #f5f5f0
    - ②f CULOAREA R250/G250/B249 #fafaf9
    - ②g CULOAREA R 171/ G173/ B143 #abad8f
  - ③ TENCUIALA EXTERIOARA DECORATIVA PE TERMOSISTEM, CULOAREA GRI, R149/G149/B149 #959595
  - ④ INVELITOARE DIN TABLA ONDULATA PESTE COPERTINA
  - ⑤ INCHIDERE BALCOANE CU TAMPLARIE PVC, CU GEAM TERMOPAN
  - ⑥ INVELITOARE DIN PANOU TERMOIZOLANT, PE SUPORT METALIC
  - ⑦ FERESTRE EXISTENTE
  - ⑧ PANOURI FOTOVOLTAICE MONTATE PE ACOPERIS TIP TERASA

<b>Proiectant General:</b> S.C. CONSULTANT TEHNIC FORTUNA S.R.L. str. Varadi Jozsef 3C Parter Comercial Sf. Gheorghe, jud. Covasna		Cerinta	Nr. Exp. / Ref.	Expert / Verificator	Semnătura	DENUMIRE PROIECT: LUCRARI DE REABILITARE TERMICA LA BL9, SC. A,B,C, STRADA ROMULUS CIOFLEC NR3	
<b>Proiectant de Specialitate:</b> S.C. PILLER STUDIO S.R.L. Arhitectură str. Independenței nr. 13 Tg. Secuiesc, jud. Covasna		Nr. proiect: 07-10/2023 Data: 09.2023 Faza: DALI		ing. Benedek Levente arh. Gál Zoltán arh. Gál Zoltán th. Balázs Ildikó		AMPLASAMENT: strada Romulus Cioflec, nr.3, bl.9, Sf.Gheorghe jud.Covasna BENEFICIAR: MUNICIPIUL SFÂNTU GHEORGHE	
		Șef Proiect:				TITLU PLANSA:	Nr. pr.: 07-10/2023
		Șef Proiect Specialitate:				FAȚADA NORD-VEST str. Romulus Cioflec nr. 3, bl: 9, SC. C	Nr. Plan: A-37
		Proiectant:				SITUAȚIA PROIECTATĂ	Revizie: 00
		Desenat:					Scara: 1:100