

ORDINUL ARHITECTILOR
DIN ROMÂNIA
6869
Zoltán
GÁL
Arhitect
cu drept de semnătură



☐ Pereti portanti din caramida


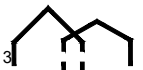




☐ Pereti despartitori din caramida

SC.A

SC.B

SC.C

~~SECRET~~

<div>Proiectant General:</div> <div>S.C. CONSULTANT TEHNIC FORTUNA S.R.L.</div> <div>str. Varadi Jozsef 3C</div> <div>Parter Comercial</div> <div>Sf. Gheorghe,</div> <div>jud. Covasna</div> <div></div> <div>MARCA INREGISTRATA A</div> <div>S.C. CONSULTANT TEHNIC FORTUNA S.R.L.</div>	Cerinta			Nr. Exp. / Ref.		Expert / Verificator		Semnătura		DENUMIRE PROIECT:			
										LUCRARI DE REABILITARE TERMICA LA BL9, SC. A,B,C, STRADA ROMULUS CIOFLEC NR3			
				Nr. proiect:		07-10/2023				AMPLASAMENT: strada Romulus Cioflec, nr.3, bl.9, Sf.Gheorghe jud.Covasna			
				Data:		09.2023							
<div>Proiectant de Specialitate:</div> <div>S.C. PILLER STUDIO S.R.L.</div> <div>Arhitectură</div> <div>str. Independenței nr. 13</div> <div>Tg. Secuieș, jud.</div> <div>Covasna</div> <div></div>			Faza:		DALI				BENEFICIAR: MUNICIPIUL SFÂNTU GHEORGHE				
	Șef Proiect:		ing. Benedek Levente						TITLU PLANSA:				
	Șef Proiect Specialitate:		arh. Gál Zoltán						PLAN PARTER				
	Proiectant:		arh. Gál Zoltán						str. Romulus Cioflec nr. 3,				
	Desenat:		th. Balázs Ildikó						bl: 9, sc: A				
									SITUAȚIA EXISTENTĂ				
										Nr. pr.:		07-10/2023	
										Nr. Plan:		A-02	
										Revizie:		00	
										Scara:		1:100	

PLAN PARTER
Str. Romulus Cioflec nr.3, Bl:9



LEGENDA:

- Pereti portanti din caramida
Pereti despartitori din caramida




SC.B

SC.A

SC.C

Proiectant General: S.C. CONSULTANT TEHNIC FORTUNA S.R.L. str. Varadi Jozsef 3C Parter Comercial Sf. Gheorghe, jud. Covasna		Cerinta	Nr. Exp. / Ref.	Expert / Verificator	Semnatura	DENUMIRE PROIECT: LUCRARI DE REABILITARE TERMICA LA BL9, SC. A,B,C, STRADA ROMULUS CIOFLEC NR3	
		Nr. proiect:	07-10/2023			AMPLASAMENT: strada Romulus Cioflec, nr.3, bl.9, Sf.Gheorghe jud.Covasna	
Proiectant de Specialitate: S.C. PILLER STUDIO S.R.L. Arhitectură str. Independentei nr. 13 Tg. Secuiesc, jud. Covasna		Data:	09.2023			BENEFICIAR: MUNICIPIUL SFÂNTU GHEORGHE	
		Faza:	DALI			TITLU PLANSA:	
Reproducerea, imprimarea sau expunerea acestui document, precum si transmiterea informatiilor continute este permisa numai in contract. Utilizarea extracofratata necorecta acorda scris al S.C. CONSULTANT TEHNIC FORTUNA S.R.L.		Şef Proiect:	ing. Benedek Levente			PLAN PARTER str. Romulus Cioflec nr. 3, bl: 9, sc: B SITUAȚIA EXISTENTĂ	
		Şef Proiect Specialitate:	arh. Gál Zoltán				
		Proiectant:	arh. Gál Zoltán				
		Desenat:	th. Balázs Ildikó				
		Nr. pr.:		07-10/2023			
		Nr. Plan:		A-03			
		Revizie:		00			
		Scara:		1:100			

PLAN PARTER
Str. Romulus Cioflec nr.3, Bl:9

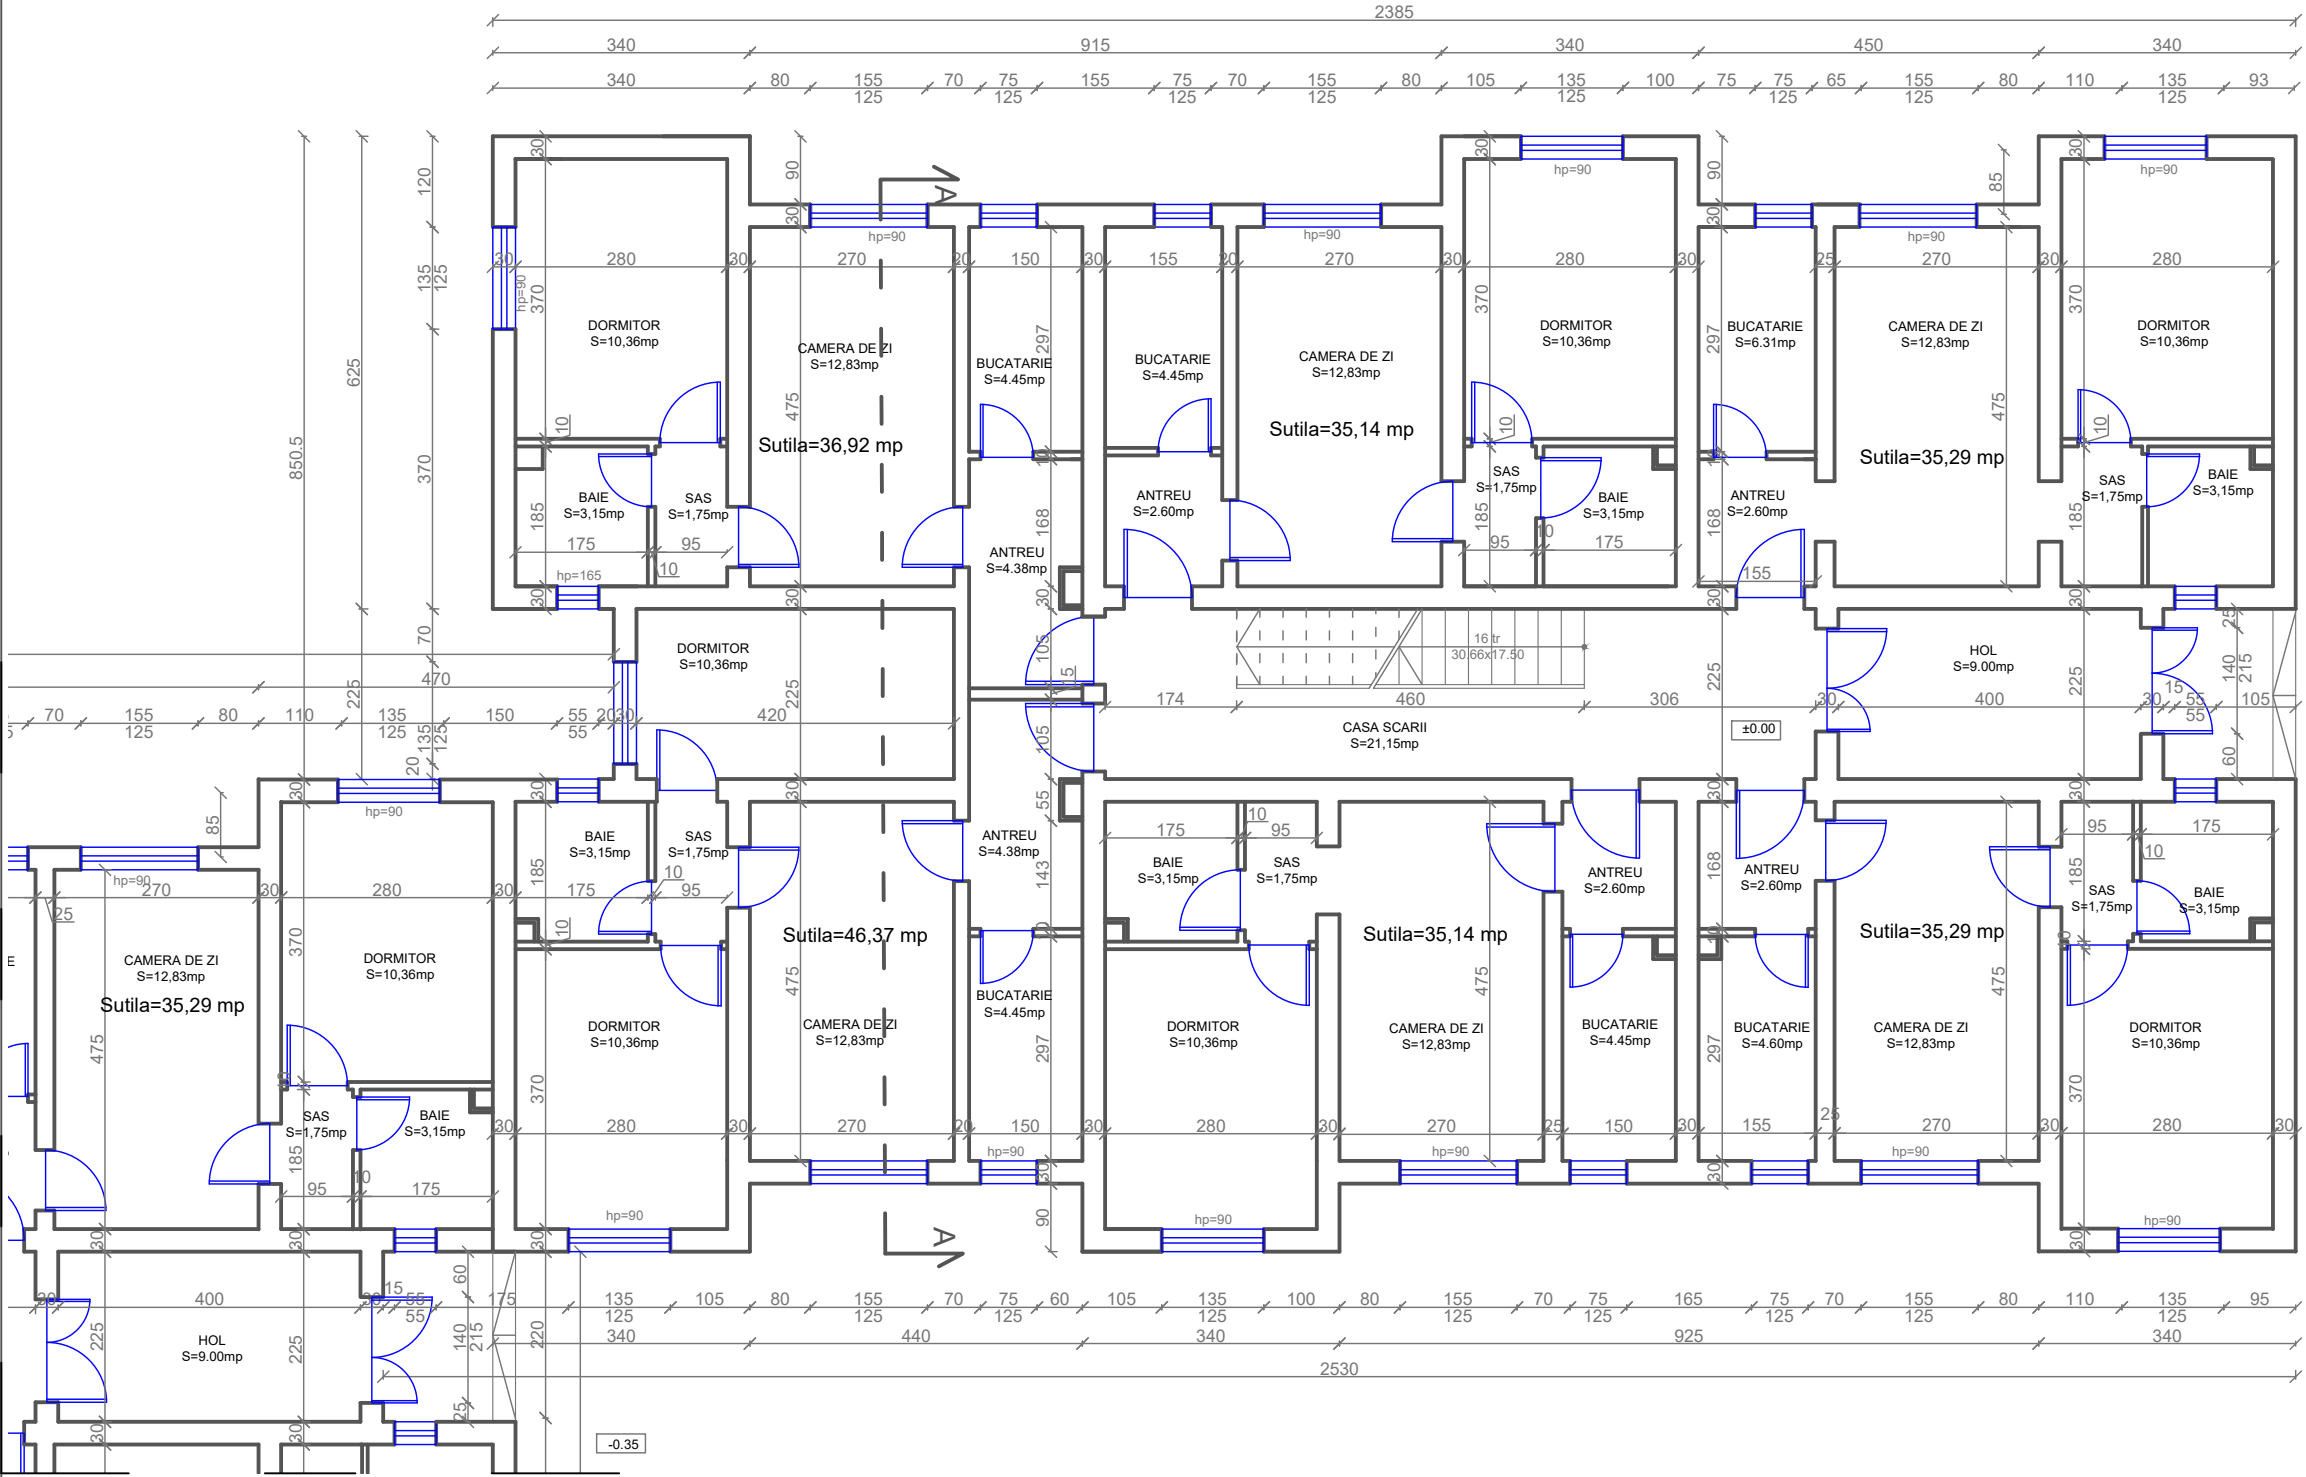




ORDINUL ARHITECȚILOR
DIN ROMÂNIA
6869
Zoltán
GÁL
Arhitect
cu drept de semnătură




LEGENDA:

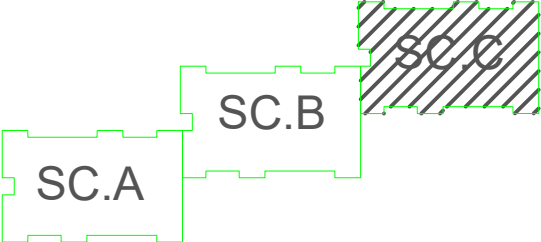- Pereti portanti din caramida
Pereti despartitori din caramida



Proiectant General: S.C. CONSULTANT TEHNIC FORTUNA S.R.L. str. Varadi Jozsef 3C Parter Comercial Sf. Gheorghe, jud. Covasna  MARCA INREGISTRATA A S.C. CONSULTANT TEHNIC FORTUNA S.R.L.	Perim. Nr. Exp. / Ref. Expert / Verificator Semnatura	DENUMIRE PROIECT: LUCRARI DE REABILITARE TERMICA LA BL9, SC. A,B,C, STRADA ROMULUS CIOFLEC NR3	
	Nr. proiect: 07-10/2023 Data: 09.2023 Faza: DALI	AMPLASAMENT: strada Romulus Cioflec, nr.3, bl.9, Sf.Gheorghe jud.Covasna	
Proiectant de Specialitate: S.C. PILLER STUDIO S.R.L. Arhitectură str. Independenței nr. 13 Tg. Secuiesc, jud. Covasna 	Șef Proiect: ing. Benedek Levente Șef Proiect Specialitate: arh. Gál Zoltán Proiectant: arh. Gál Zoltán Desenat: th. Balázs Ildikó	BENEFICIAR: MUNICIPIUL SFÂNTU GHEORGHE	
		TITLU PLANSA: PLAN PARTER str. Romulus Cioflec nr. 3, bl: 9, sc: C SITUAȚIA EXISTENTĂ	Nr. pr.: 07-10/2023 Nr. Plan: A-04 Revizie: 00 Scara: 1:100

PLAN ETAJ 1,2,3,4
Str. Romulus Cioflec nr.3, Bl:9

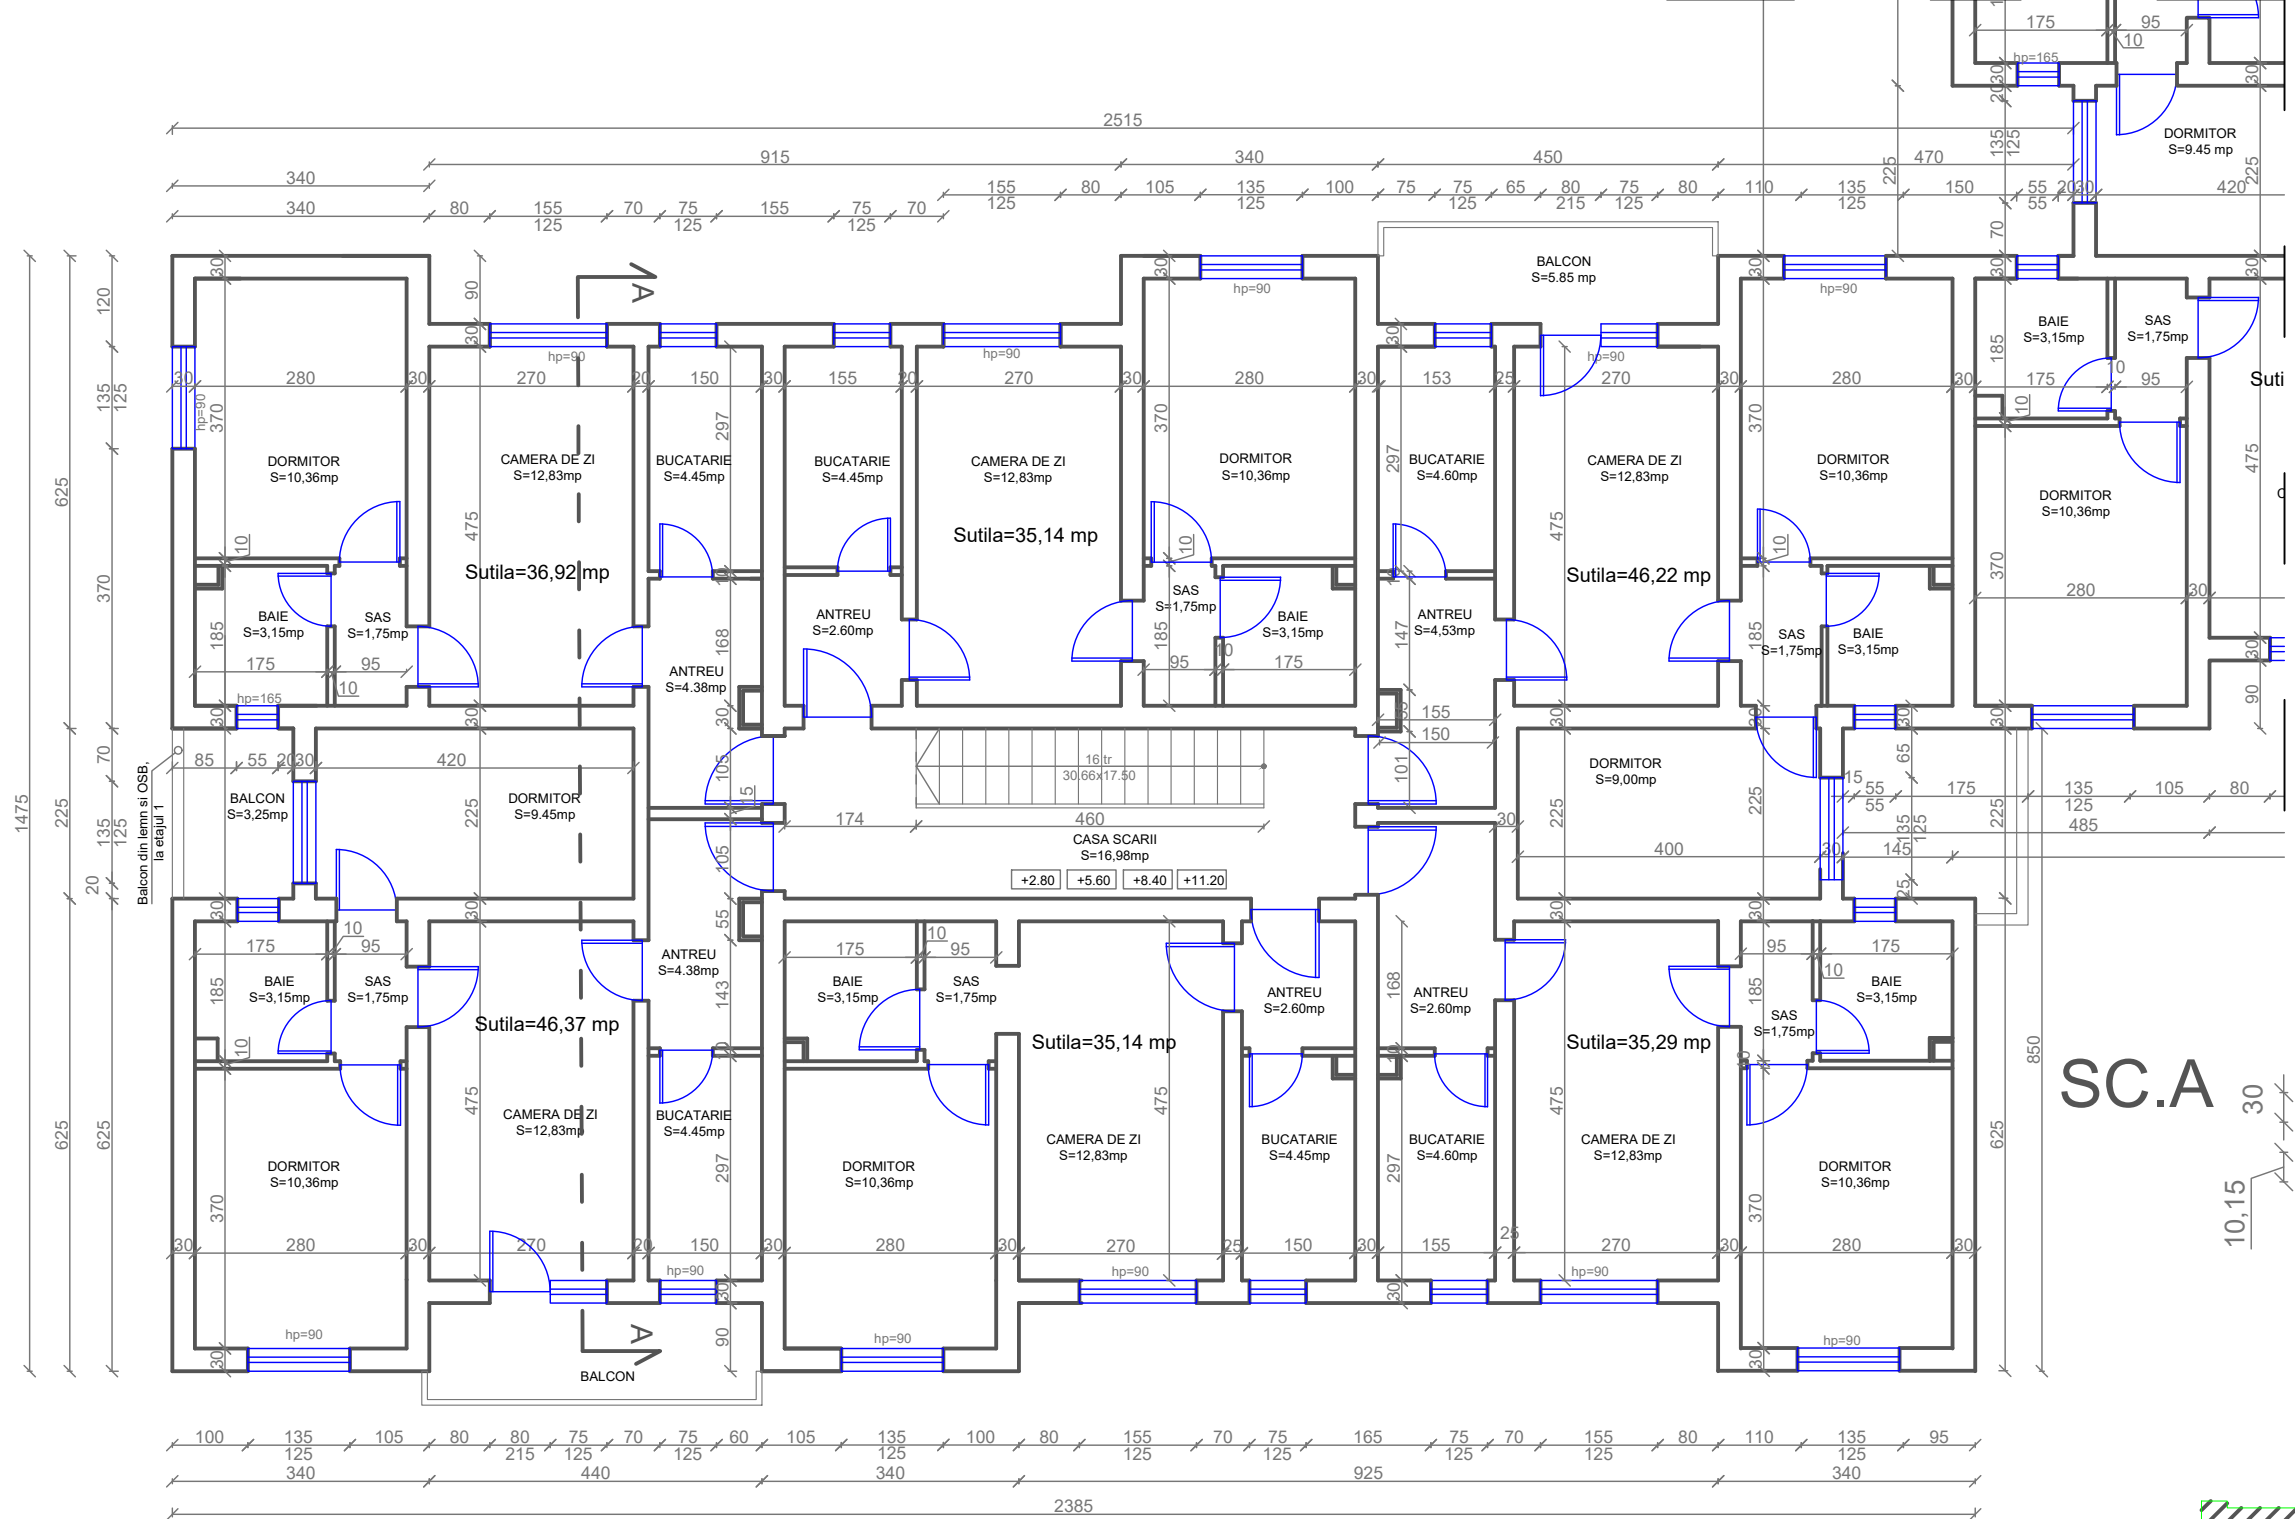

ORDINUL ARHITECTILOR
DIN ROMANIA
6869
Zoltan
GAL
Arhitect
cu drept de semnatura



LEGENDA:

- Pereti portanti din caramida
Pereti despartitori din caramida







SC.A

10,15
30


SC.A

SC.B

SC.C

Proiectant General: S.C. CONSULTANT TEHNIC FORTUNA S.R.L. str. Varadi Jozsef 3C Parter Comercial Sf. Gheorghe, jud. Covasna  MARCA INREGISTRATA A S.C. CONSULTANT TEHNIC FORTUNA S.R.L.	Cerinta		Nr. Exp. / Ref.	Expert / Verificator	Semnatura	DENUMIRE PROIECT:			
						LUCRARI DE REABILITARE TERMICA LA BL9, SC. A,B,C, STRADA ROMULUS CIOFLEC NR3			
	Nr. proiect:		07-10/2023			AMPLASAMENT: strada Romulus Cioflec, nr.3, bl.9, Sf.Gheorghe jud.Covasna			
	Data:		09.2023						
Proiectant de Specialitate: S.C. PILLER STUDIO S.R.L. Arhitectură str. Independentei nr. 13 Tg. Secuiesc, jud. Covasna 	Faza:		DALI			BENEFICIAR: MUNICIPIUL SFÂNTU GHEORGHE			
	Şef Proiect:		ing. Benedek Levente			TITLU PLANSA:		Nr. pr.:	07-10/2023
	Şef Proiect Specialitate:		arh. Gál Zoltán			PLAN ETAJ		Nr. Plan:	A-05
	Proiectant:		arh. Gál Zoltán			str. Romulus Cioflec nr. 3,		Revizie:	00
	Desenat:		th. Balázs Ildikó			bl: 9, sc: A		Scara:	1:100
<small>Reproducerea, imprimarea sau expunerea acestui document, precum si transmiterea informatiilor continute este permisa numai in contract. Utilizarea extraccontractuala necesita acordul scris al S.C. CONSULTANT TEHNIC FORTUNA S.R.L.</small>									

PLAN ETAJ 1,2,3,4
Str. Romulus Cioflec nr.3, Bl:9

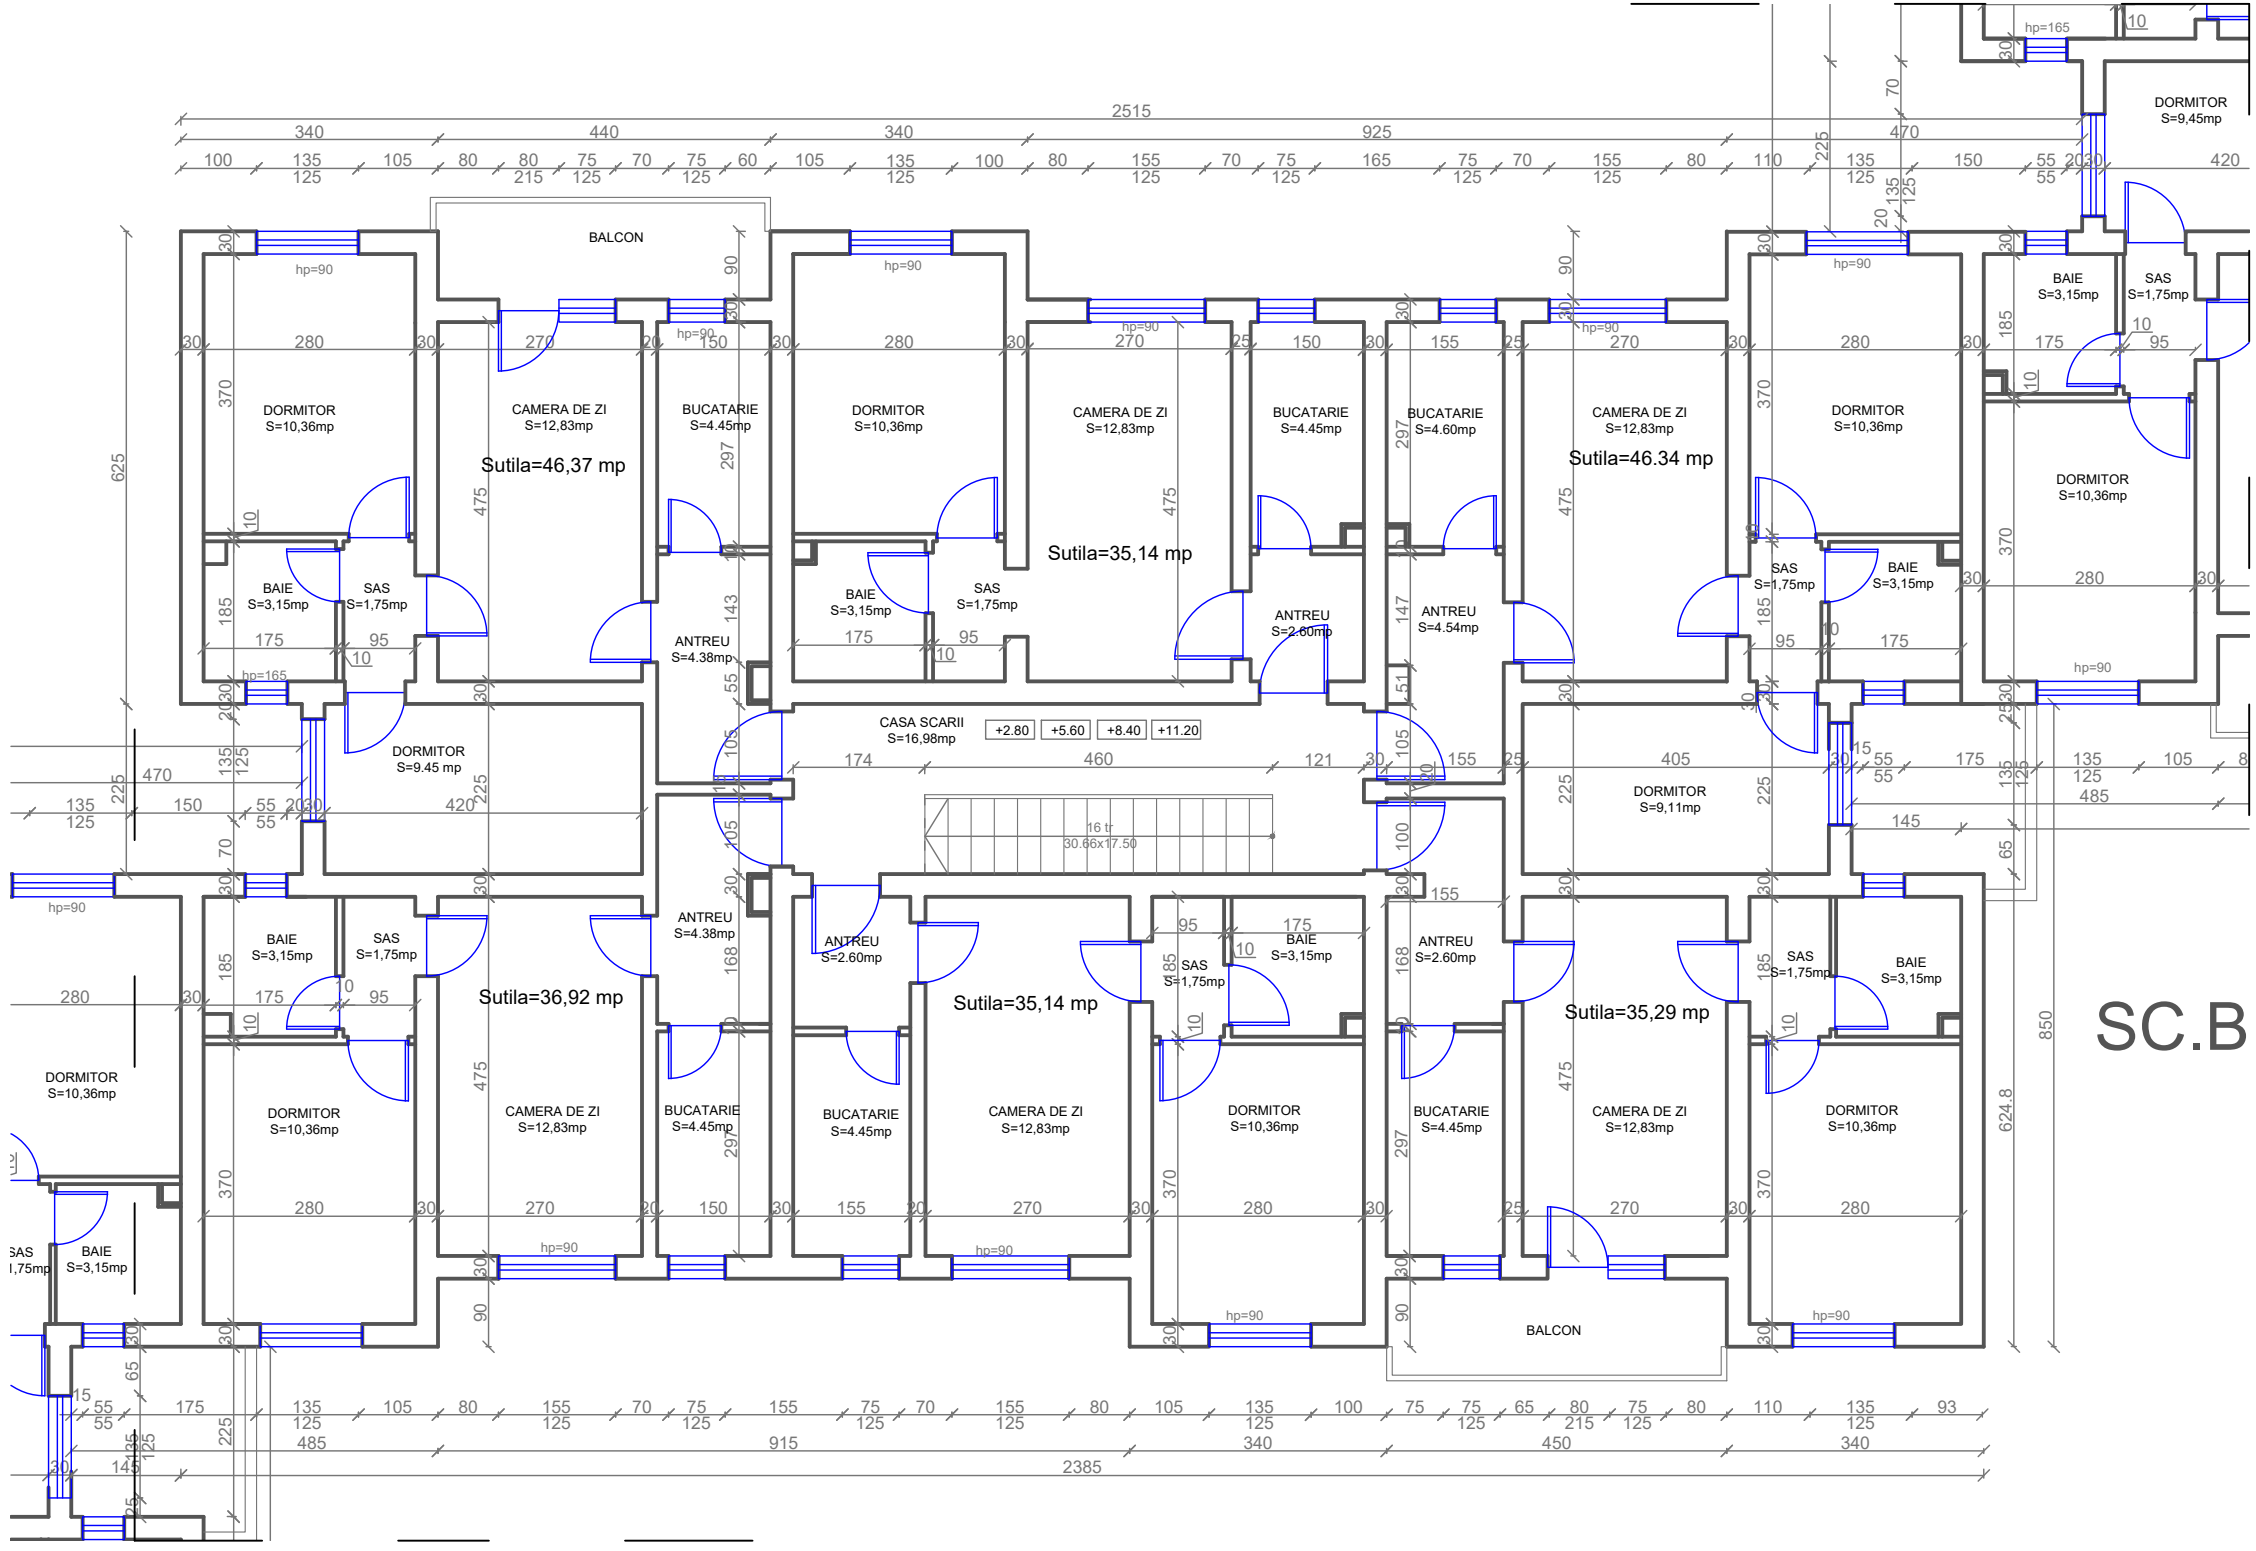

ORDINUL ARHITECTILOR
DIN ROMANIA
6869
Zoltan
GAL
Arhitect
cu drept de semnatura





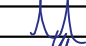

SC.B

LEGENDA:


- Pereti portanti din caramida
- Pereti despartitori din caramida

10,15
30

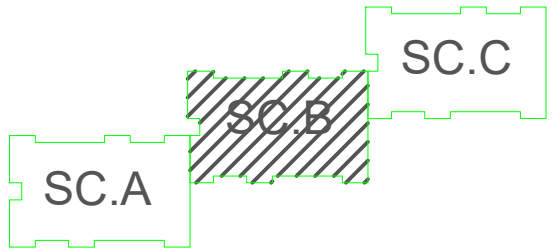

Proiectant General: S.C. CONSULTANT TEHNIC FORTUNA S.R.L.		Cerinta		Nr. Exp. / Ref.	Expert / Verificator	Semnătura	DENUMIRE PROIECT:		
<div>str. Varadi Jozsef 3C Parter Comercial Sf. Gheorghe, jud. Covasna</div> <div><div>MARCA INREGISTRATA A S.C. CONSULTANT TEHNIC FORTUNA S.R.L.</div></div>							LUCRARI DE REABILITARE TERMICA LA BL9, SC. A,B,C, STRADA ROMULUS CIOFLEC NR3		
		Nr. proiect:		07-10/2023		AMPLASAMENT: strada Romulus Cioflec, nr.3, bl.9, Sf.Gheorghe jud.Covasna			
		Data:		09.2023					
Proiectant de Specialitate: S.C. PILLER STUDIO S.R.L.		Faza:		DALI		BENEFICIAR: MUNICIPIUL SFÂNTU GHEORGHE			
		Şef Proiect:		ing. Benedek Levente				TITLU PLANSA:	
		Şef Proiect Specialitate:		arh. Gál Zoltán				Nr. pr.: 07-10/2023	
		Proiectant:		arh. Gál Zoltán				Nr. Plan: A-06	
		Desenat:		th. Balázs Ildikó				Revizie: 00	
<div>Arhitectură str. Independenței nr. 13 Tg. Secuiesc, jud. Covasna</div> <div></div>		Reproducerea, imprimarea sau expunerea acestui document, precum si transmiterea informatiilor continute este permisa numai in contract. Utilizarea extraccontractuala necesita acordul scris al S.C. CONSULTANT TEHNIC FORTUNA S.R.L.						Scara: 1:100	
		<div>PLAN ETAJ</div> <div>str. Romulus Cioflec nr. 3,</div> <div>bl: 9, sc: B</div> <div>SITUAȚIA EXISTENTĂ</div>							

PLAN ETAJ 1,2,3,4
Str. Romulus Cioflec nr.3, Bl:9

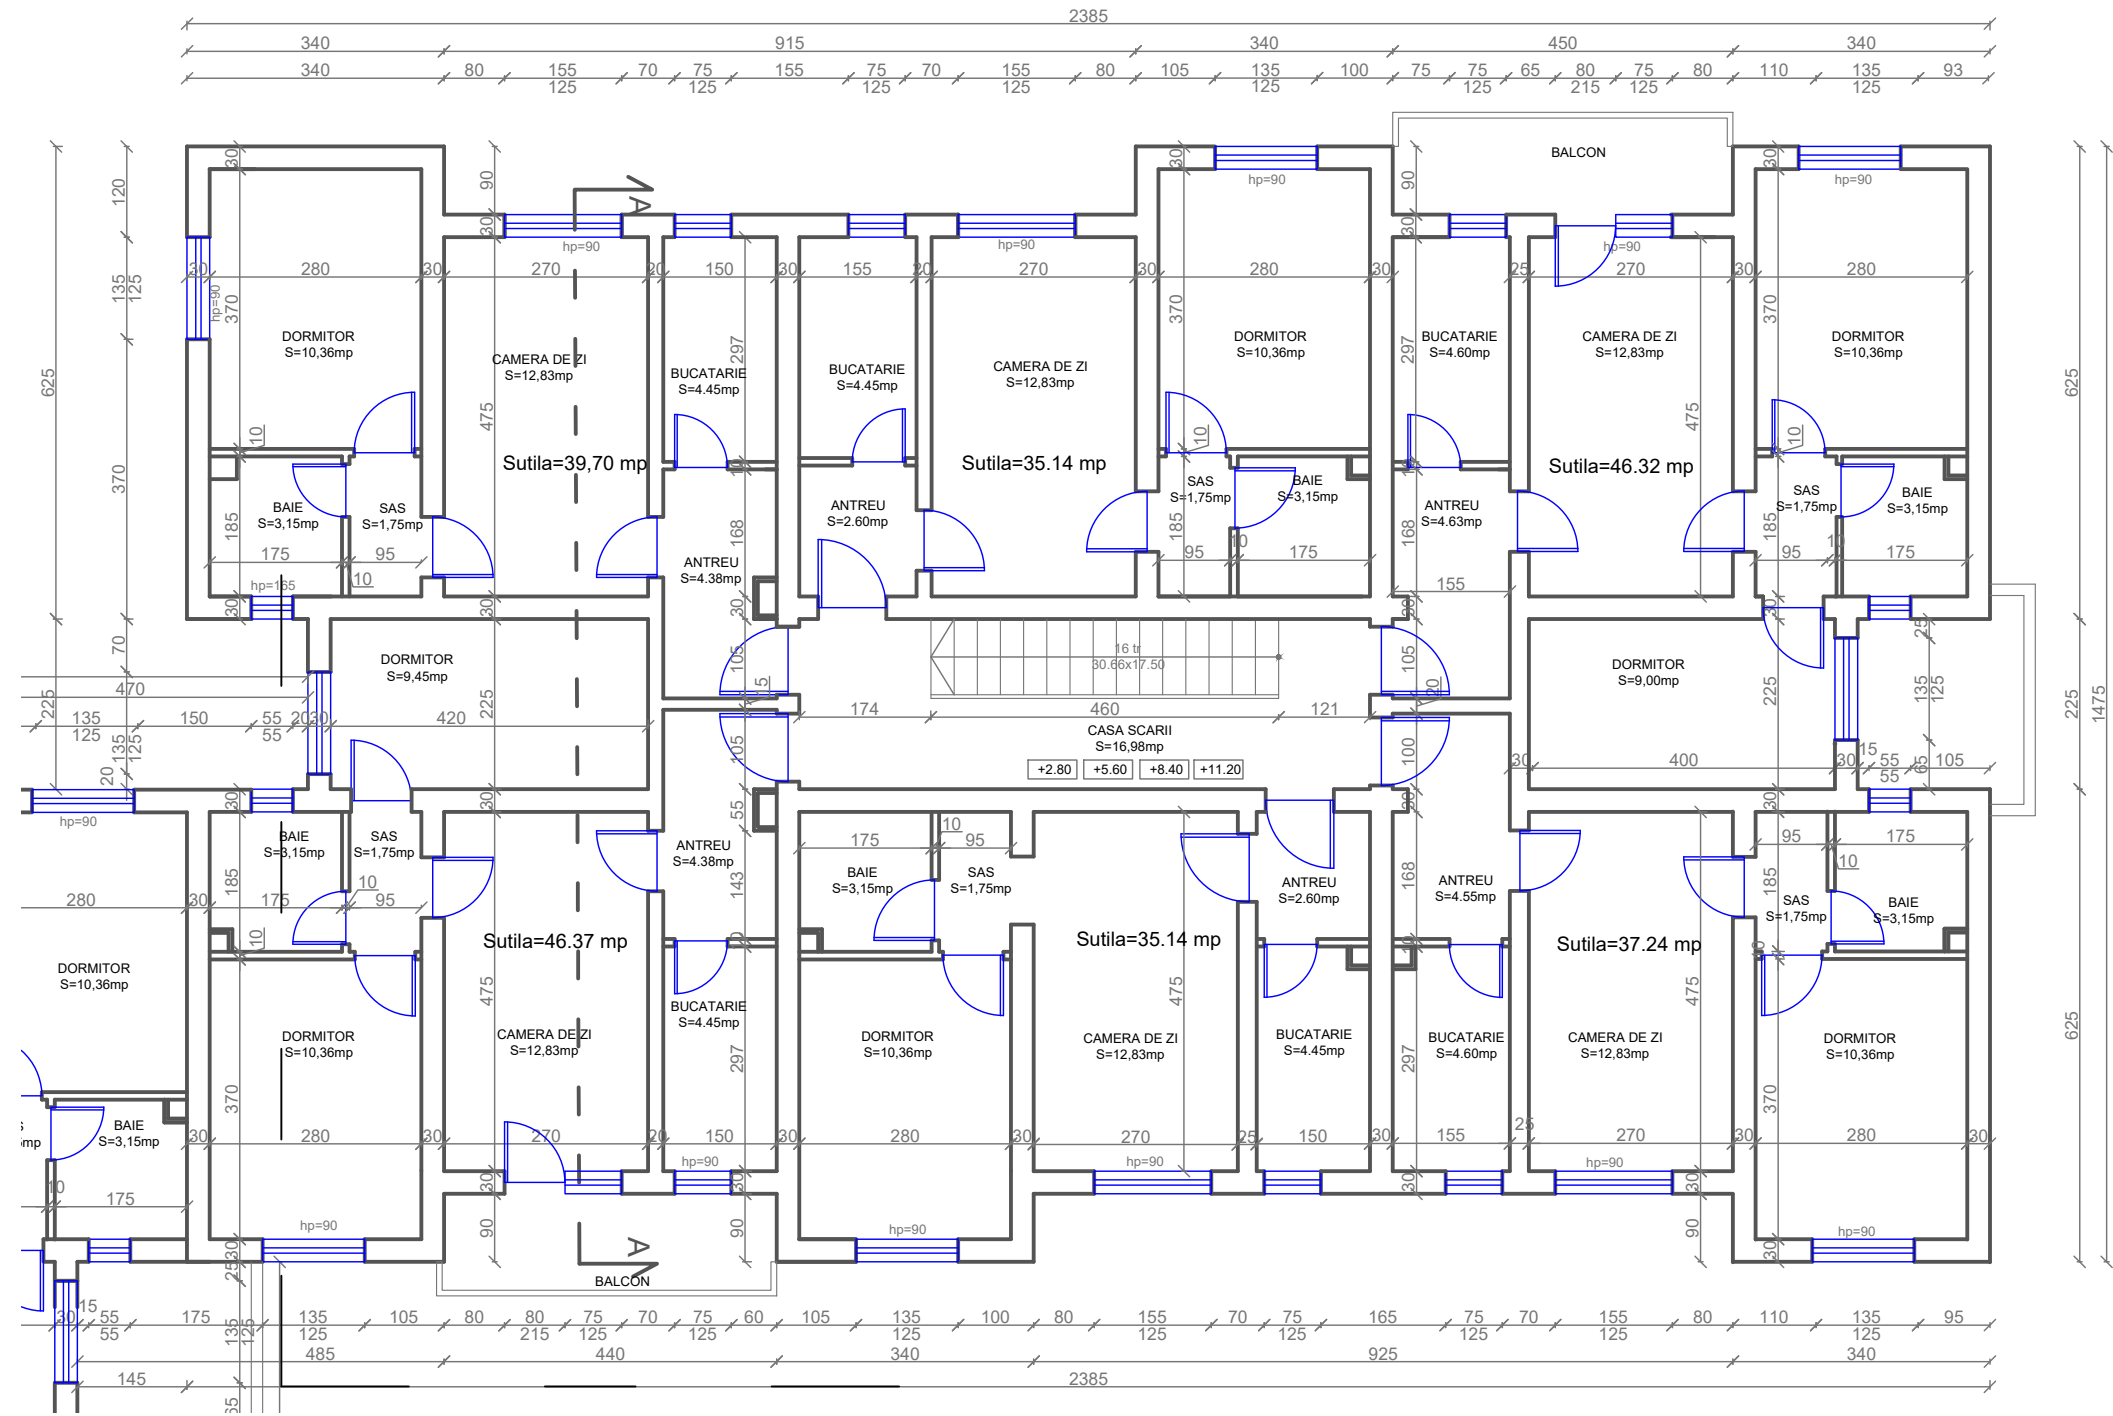








SC.C

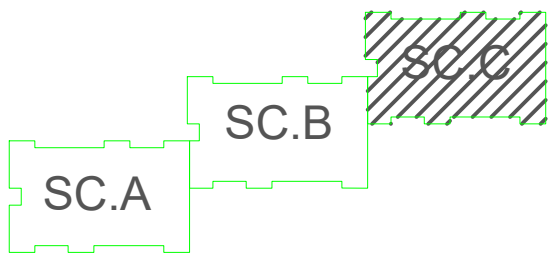


LEGENDA:

- Pereti portanti din caramida
- Pereti despartitori din caramida

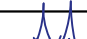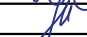


Proiectant General: S.C. CONSULTANT TEHNIC FORTUNA S.R.L. str. Varadi Jozsef 3C Parter Comercial Sf. Gheorghe, jud. Covasna <div> MARCA INREGISTRATA A S.C. CONSULTANT TEHNIC FORTUNA S.R.L.</div>	Cerinta		Nr. Exp. / Ref.	Expert / Verificator	Semnatura	DENUMIRE PROIECT:	
						LUCRARI DE REABILITARE TERMICA LA BL9, SC. A,B,C, STRADA ROMULUS CIOFLEC NR3	
	Nr. proiect:		07-10/2023			AMPLASAMENT: strada Romulus Cioflec, nr.3, bl.9, Sf.Gheorghe jud.Covasna	
	Data:		09.2023			BENEFICIAR: MUNICIPIUL SFÂNTU GHEORGHE	
Faza:		DALI					
Proiectant de Specialitate: S.C. PILLER STUDIO S.R.L. Arhitectură str. Independenței nr. 13 Tg. Secuiesc, jud. Covasna <div></div>	Șef Proiect:		ing. Benedek Levente			TITLU PLANSA:	
	Șef Proiect Specialitate:		arh. Gál Zoltán			PLAN ETAJ	
	Proiectant:		arh. Gál Zoltán			str. Romulus Cioflec nr. 3, bl: 9, sc: C	
	Desenat:		th. Balázs Ildikó			SITUAȚIA EXISTENTĂ	
<small>Reproducerea, imprimarea sau expunerea acestui document, precum si transmiterea informatiilor continute este permisa numai in contract. Utilizarea extraccontractuala necesita acordul scris al S.C. CONSULTANT TEHNIC FORTUNA S.R.L.</small>							
						Nr. pr.:	07-10/2023
						Nr. Plan:	A-07
						Revizie:	00
						Scara:	1:100

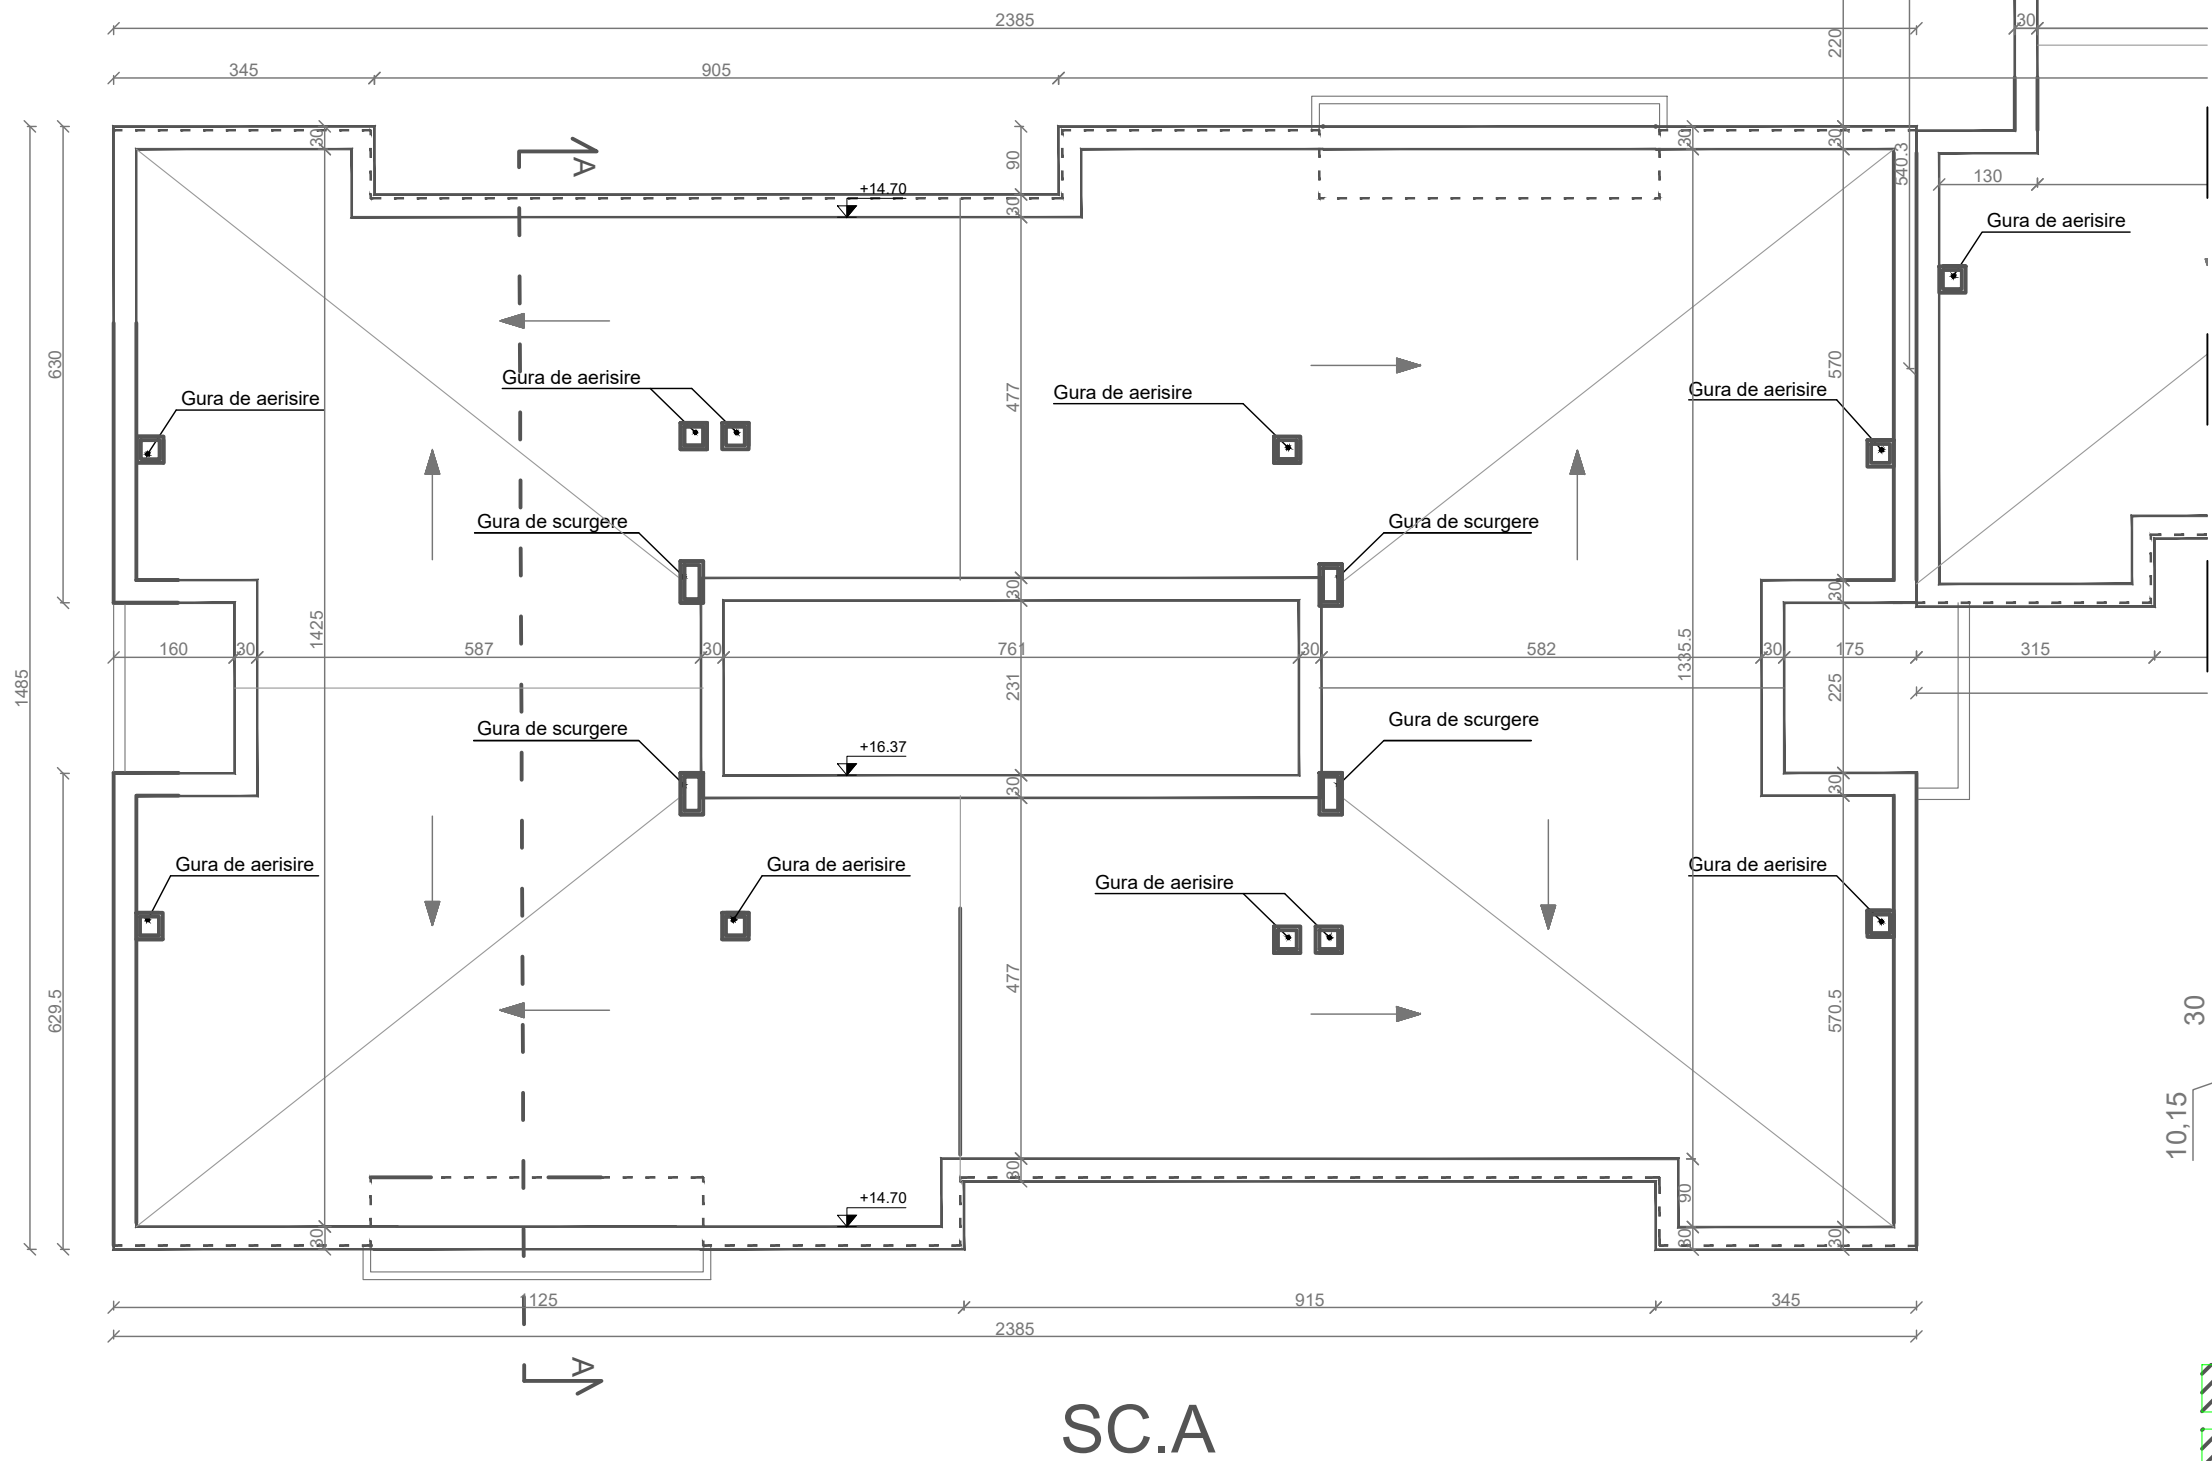


PLAN INVELITOARE
Str. Romulus Cioflec nr.3, Bl:9




LEGENDA:

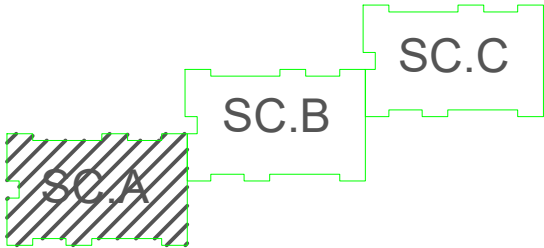- Pereti portanti din caramida
Pereti despartitori din caramida





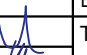

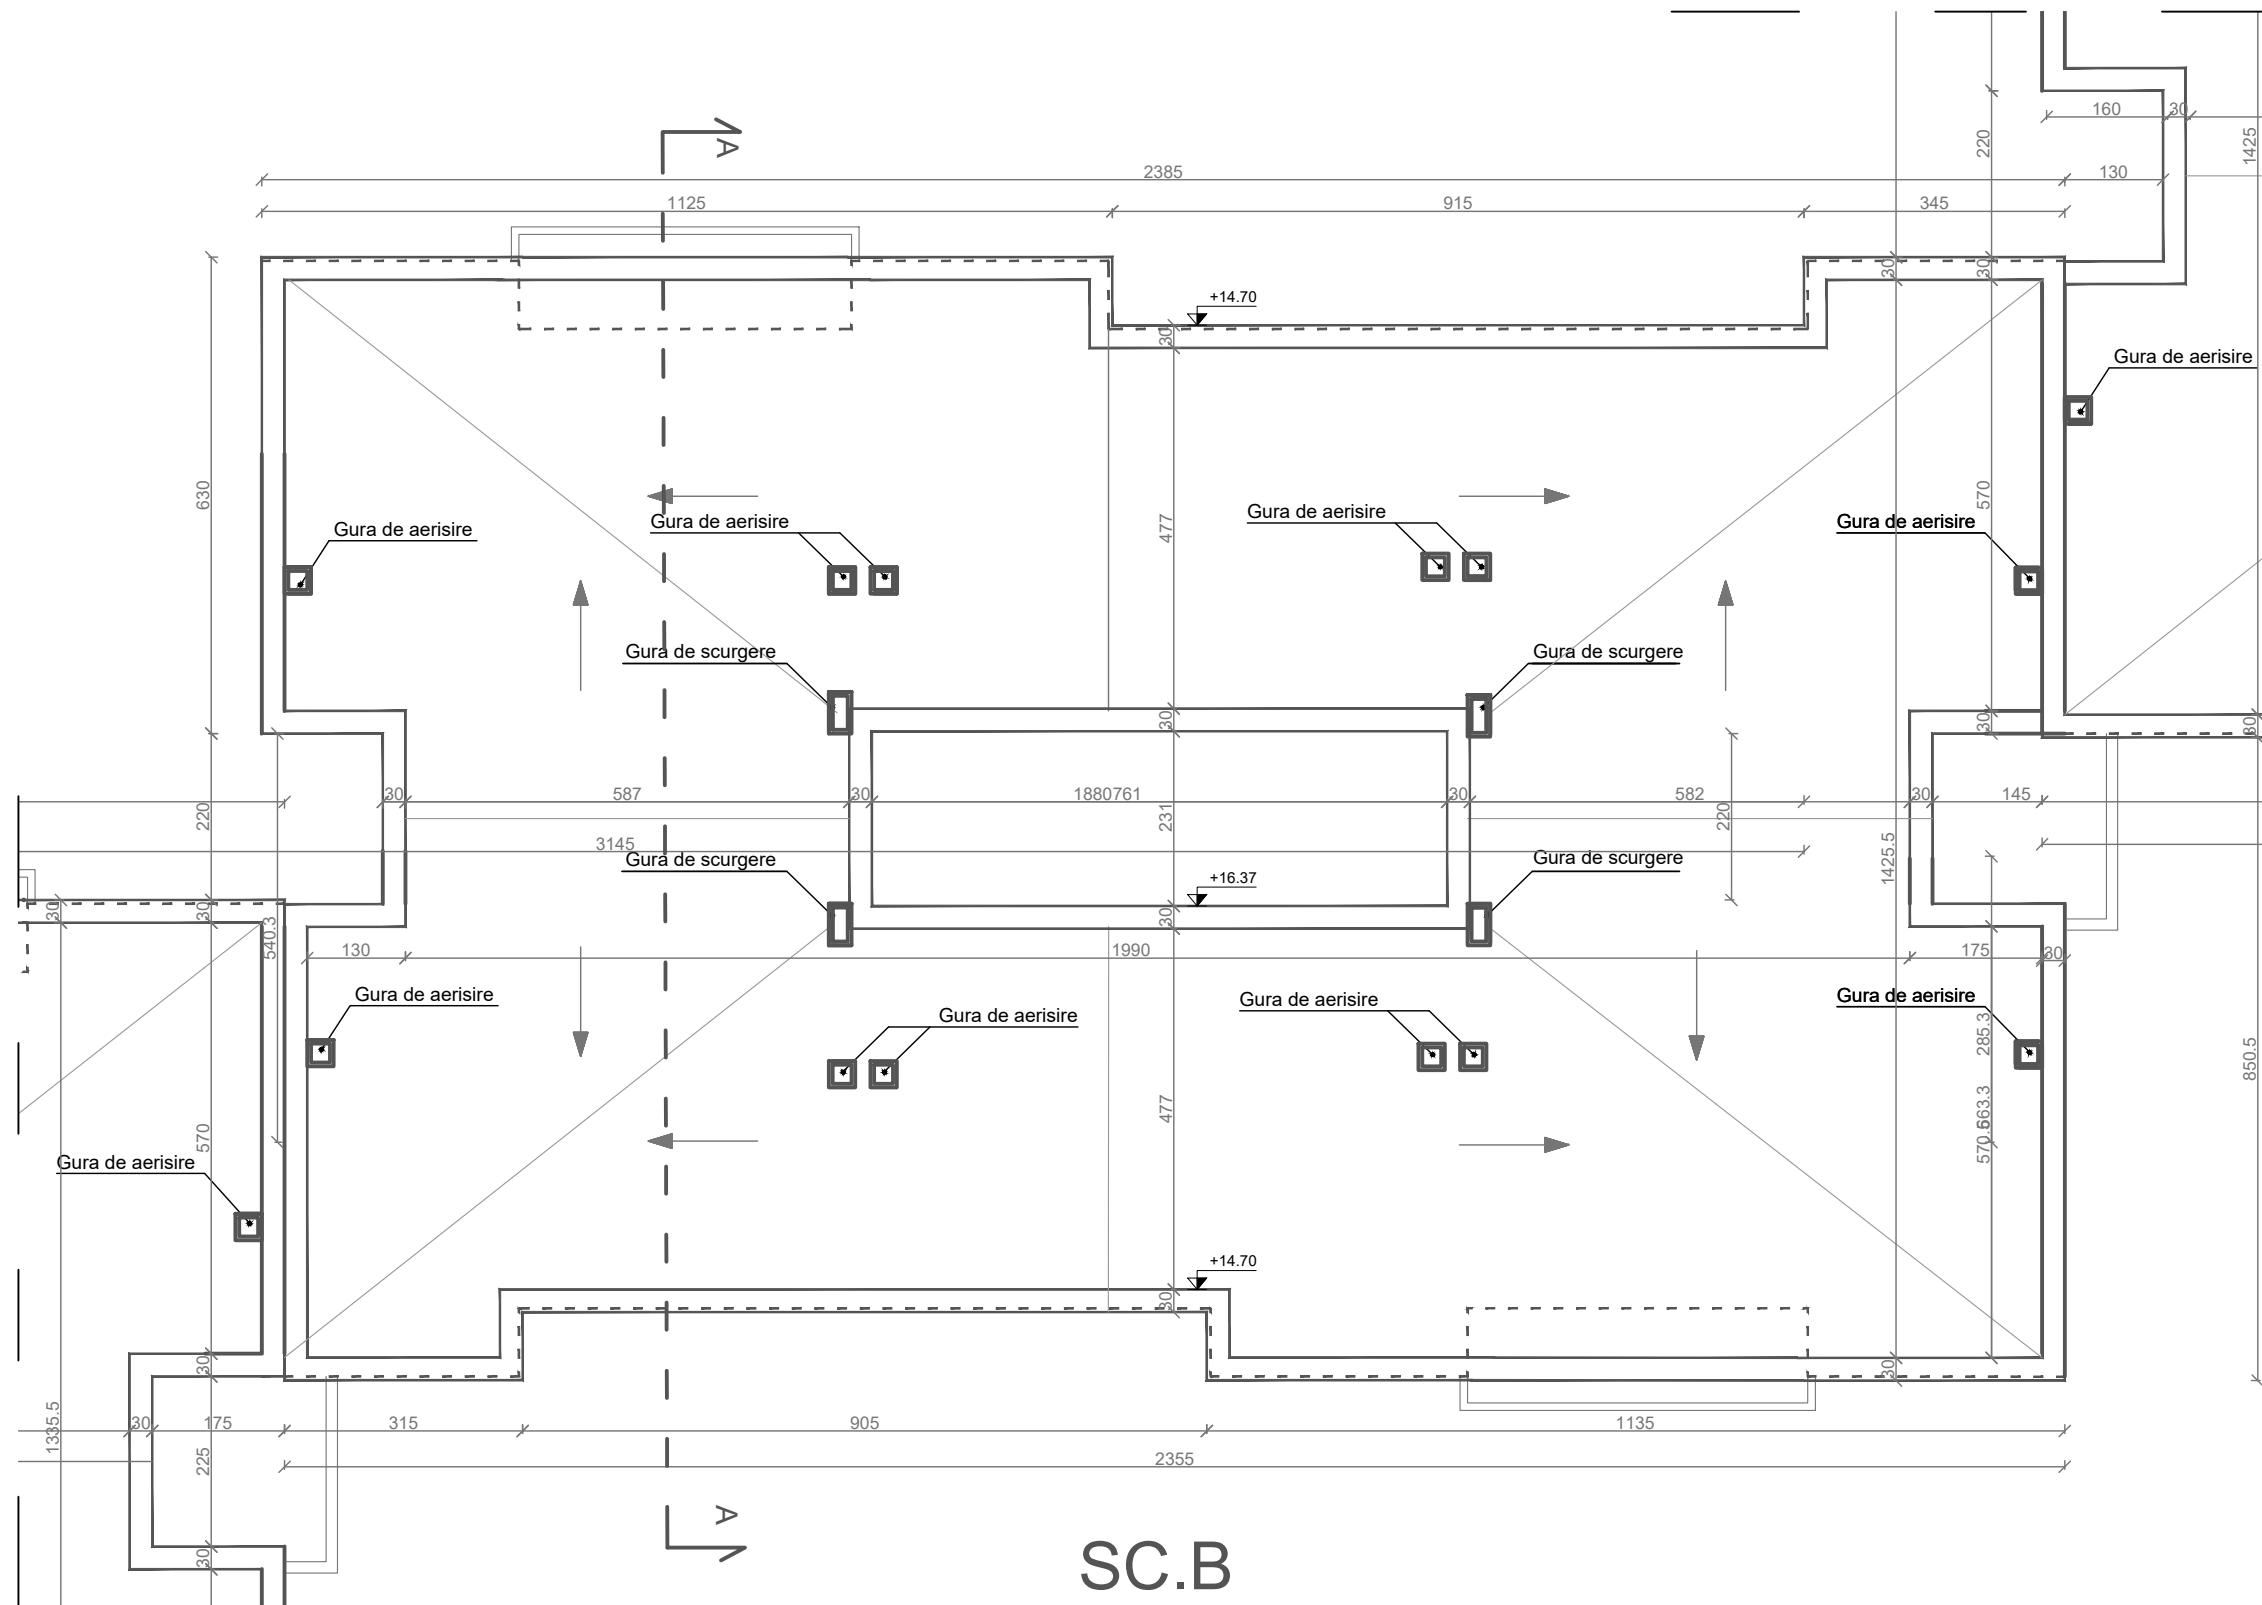

Proiectant General: S.C. CONSULTANT TEHNIC FORTUNA S.R.L. str. Varadi Jozsef 3C Parter Comercial Sf. Gheorghe jud. Covasna  MARCA INREGISTRATA A S.C. CONSULTANT TEHNIC FORTUNA S.R.L.	Cerinta		Nr. Exp. / Ref.	Expert / Verificator	Semnătura	DENUMIRE PROIECT:					
						LUCRARI DE REABILITARE TERMICA LA BL9, SC. A,B,C, STRADA ROMULUS CIOFLEC NR3					
	Nr. proiect:		07-10/2023			AMPLASAMENT: strada Romulus Cioflec, nr.3, bl.9, Sf.Gheorghe jud.Covasna					
	Data:		09.2023								
Proiectant de Specialitate: S.C. PILLER STUDIO S.R.L. Arhitectură str. Independenței nr. 13 Tg. Secuiesc, jud. Covasna 	Faza:		DALI			BENEFICIAR: MUNICIPIUL SFÂNTU GHEORGHE					
	Șef Proiect:		ing. Benedek Levente					TITLU PLANSA:		Nr. pr.:	07-10/2023
	Șef Proiect Specialitate:		arh. Gál Zoltán					Nr. Plan:		A-08	
	Proiectant:		arh. Gál Zoltán					Revizie:		00	
	Desenat:		th. Balázs Ildikó					Scara:		1:100	
	<small>Reproducerea, imprinutarea sau expunerea acestui document, precum si transmiterea informatiilor continute este permisa numai in contract. Utilizarea extraccontractuala necesita acordul scris al S.C. CONSULTANT TEHNIC FORTUNA S.R.L.</small>										

PLAN INVELITOARE
Str. Romulus Cioflec nr.3, Bl:9

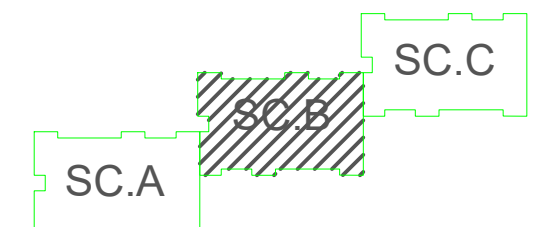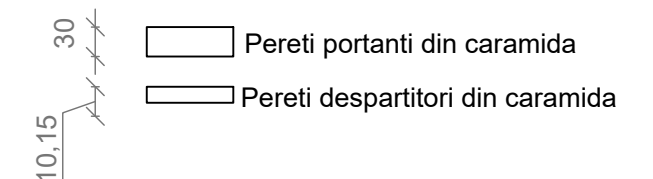


LEGENDA:





Proiectant General: S.C. CONSULTANT TEHNIC FORTUNA S.R.L.		Cerinta			Nr. Exp. / Ref.	Expert / Verificator	Semnătura	DENUMIRE PROIECT:			
<div>str. Varadi Jozsef 3C Parter Comercial Sf. Gheorghe, jud. Covasna</div> <div></div> <div>MARCA INREGISTRATA A S.C. CONSULTANT TEHNIC FORTUNA S.R.L.</div>								LUCRARI DE REABILITARE TERMICA LA BL9, SC. A,B,C, STRADA ROMULUS CIOFLEC NR3			
		Nr. proiect:		07-10/2023				AMPLASAMENT: strada Romulus Cioflec, nr.3, bl.9, Sf.Gheorghe jud.Covasna			
		Data:		09.2023				BENEFICIAR: MUNICIPIUL SFÂNTU GHEORGHE			
Faza:		DALI									
Proiectant de Specialitate: S.C. PILLER STUDIO S.R.L.		Șef Proiect:		ing. Benedek Levente				TITLU PLANSA:		Nr. pr.:	07-10/2023
		Șef Proiect Specialitate:		arh. Gál Zoltán				Nr. Plan:		A-09	
		Proiectant:		arh. Gál Zoltán				Revizie:		00	
		Desenat:		th. Balázs Ildikó				Scara:		1:100	
<div>Arhitectură str. Independenței nr. 13 Tg. Secuiesc, jud. Covasna</div> <div></div>		<div>Reproducerea, imprimarea sau expunerea acestui document, precum si transmiterea informatiilor continute este permisa numai in context. Utilizarea extraccontractuala necesita acordul scris al S.C. CONSULTANT TEHNIC FORTUNA S.R.L.</div> <div>PLAN INVELITOARE str. Romulus Cioflec nr. 3, bl: 9, sc: B SITUAȚIA EXISTENTĂ</div>									

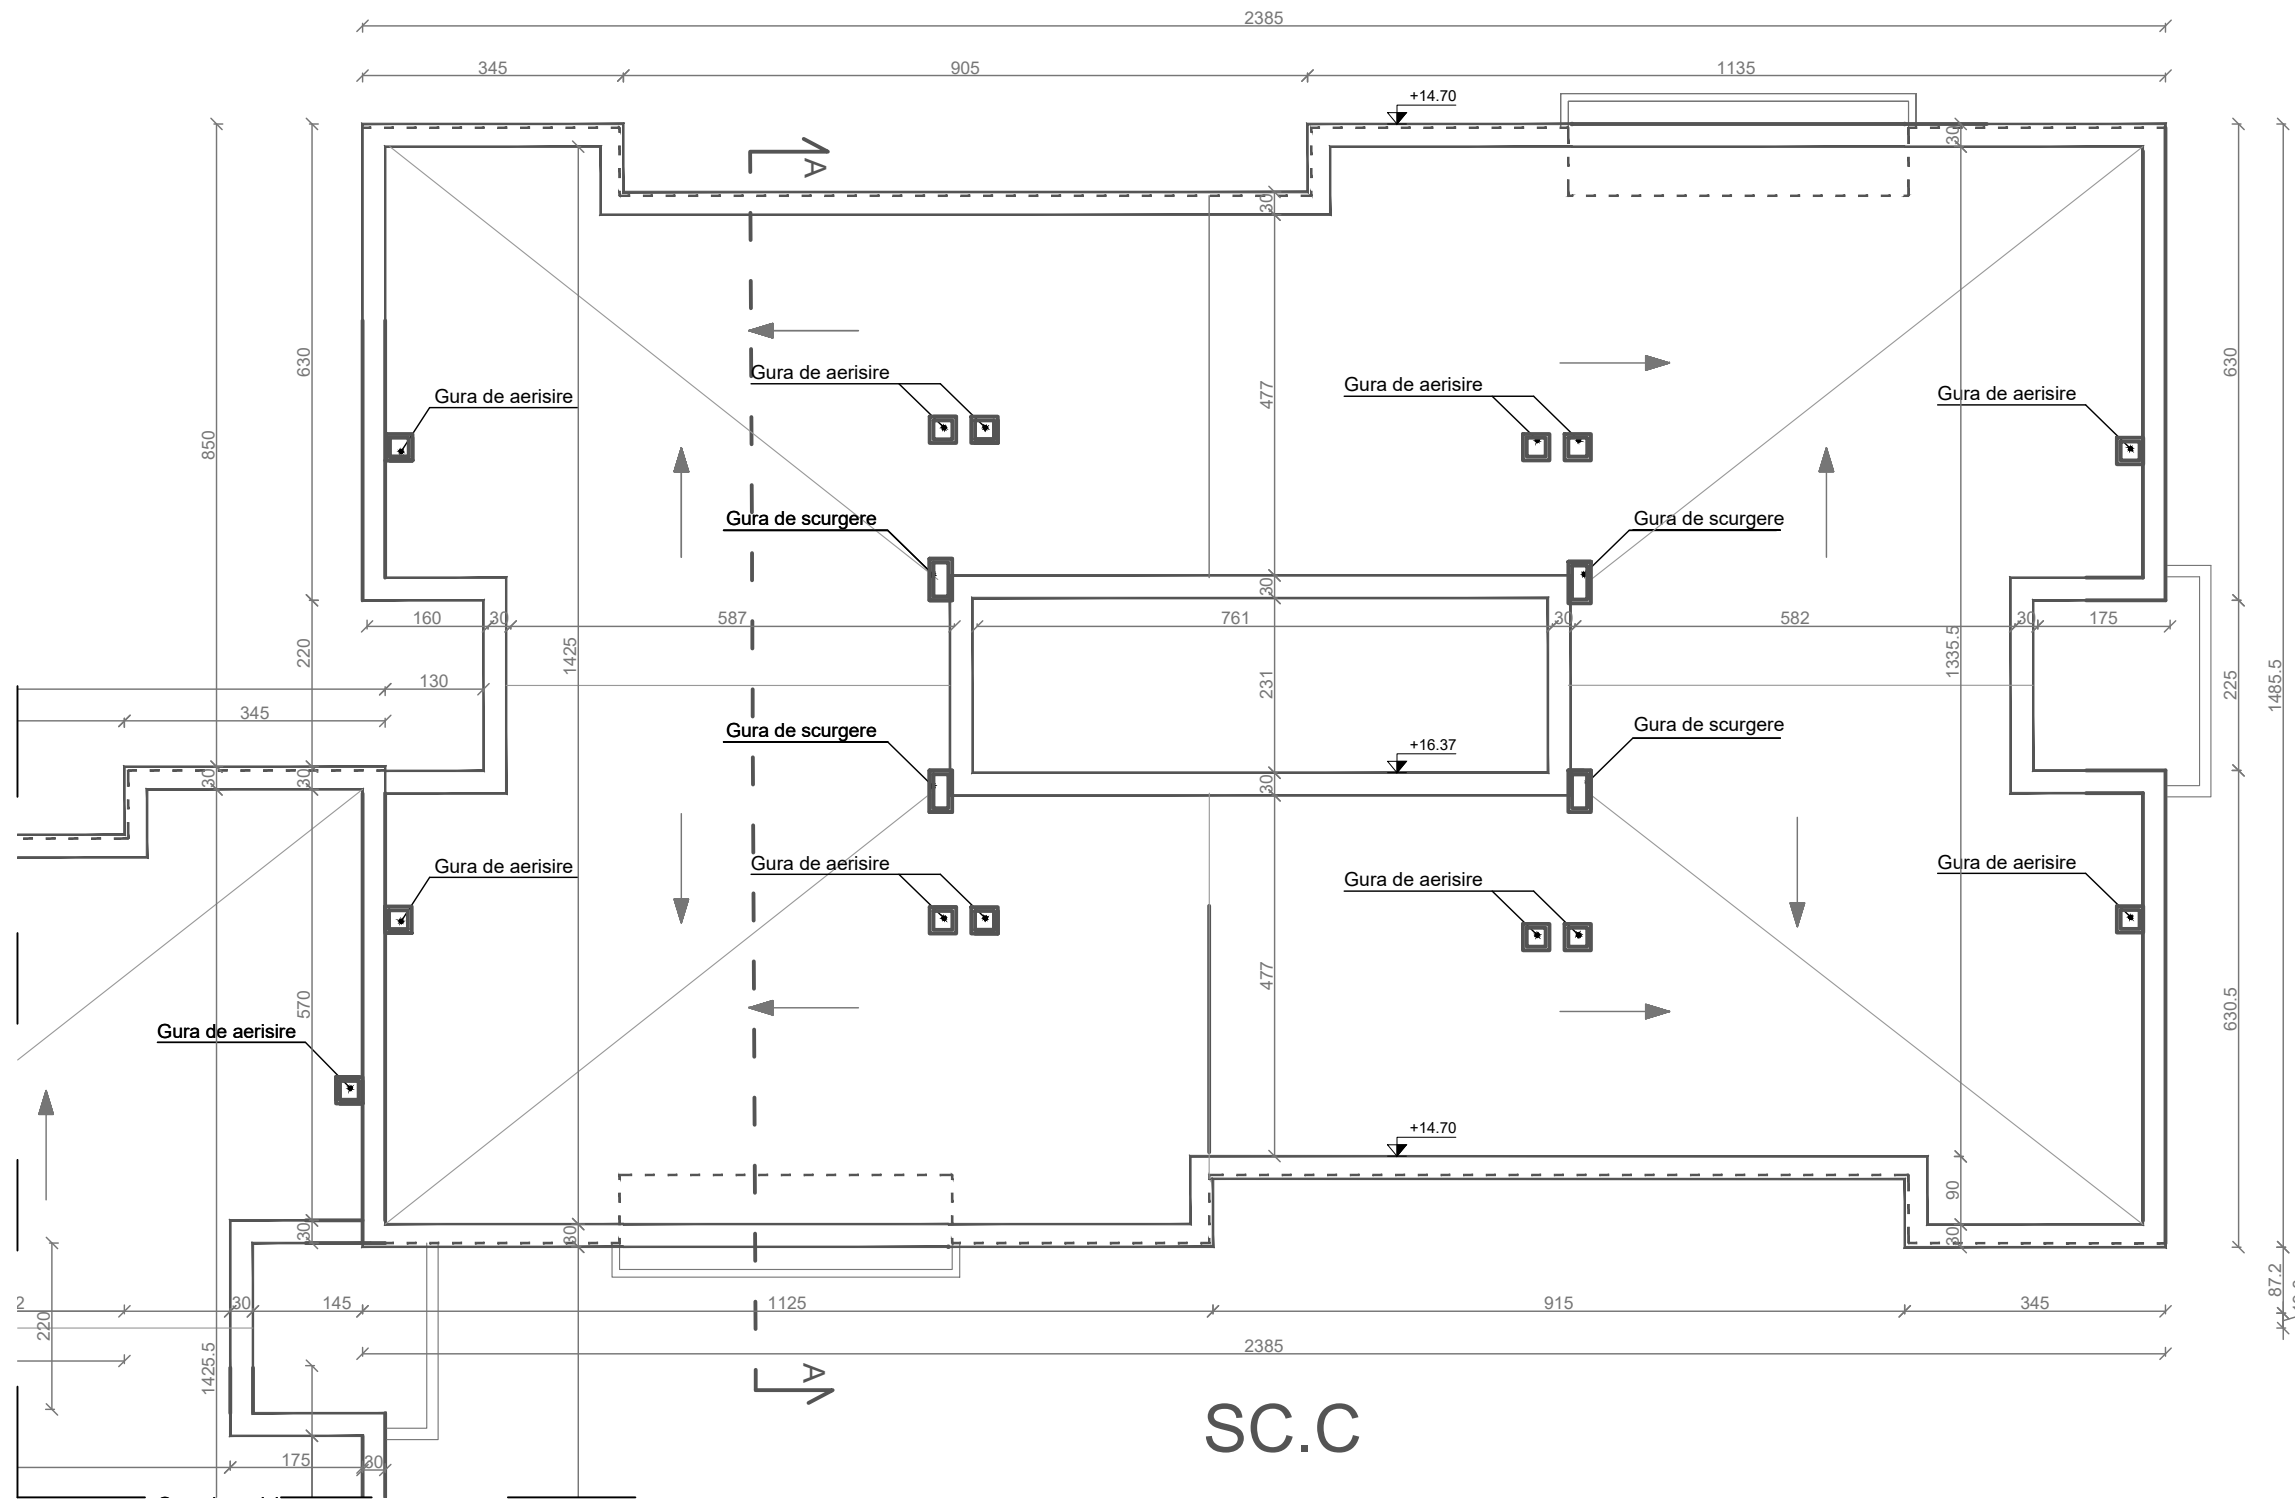


PLAN INVELITOARE
Str. Romulus Cioflec nr.3, Bl:9




LEGENDA:

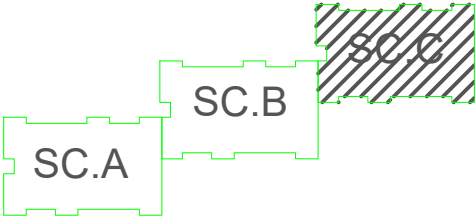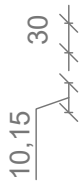- Pereti portanti din caramida
- Pereti despartitori din caramida



Proiectant General: S.C. CONSULTANT TEHNIC FORTUNA S.R.L. str. Varadi Jozsef 3C Parter Comercial Sf. Gheorghe, jud. Covasna		 MARCA INREGISTRATA A S.C. CONSULTANT TEHNIC FORTUNA S.R.L.		Cerinta	Nr. Exp. / Ref.	Expert / Verificator	Semnătura	DENUMIRE PROIECT: LUCRARI DE REABILITARE TERMICA LA BL9, SC. A,B,C, STRADA ROMULUS CIOFLEC NR3	
Proiectant de Specialitate: S.C. PILLER STUDIO S.R.L. Arhitectură str. Independenței nr. 13 Tg. Secuiesc, jud. Covasna				Nr. proiect:		07-10/2023		AMPLASAMENT: strada Romulus Cioflec, nr.3, bl.9, Sf.Gheorghe jud.Covasna	
				Data:		09.2023		BENEFICIAR: MUNICIPIUL SFÂNTU GHEORGHE	
				Faza:		DALI		TITLU PLANSA:	
				Șef Proiect:	ing. Benedek Levente			PLAN INVELITOARE	
				Șef Proiect Specialitate:	arh. Gál Zoltán			str. Romulus Cioflec nr. 3,	
				Proiectant:	arh. Gál Zoltán			bl: 9, sc: C	
				Desenat:	th. Balázs Ildikó			SITUAȚIA EXISTENTĂ	
				<small>Reproducerea, imprimarea sau expunerea acestui document, precum și transmiterea informațiilor conținute este permisă numai în contract. Utilizarea extracontractuală necesită acordul scris al S.C. CONSULTANT TEHNIC FORTUNA S.R.L.</small>					

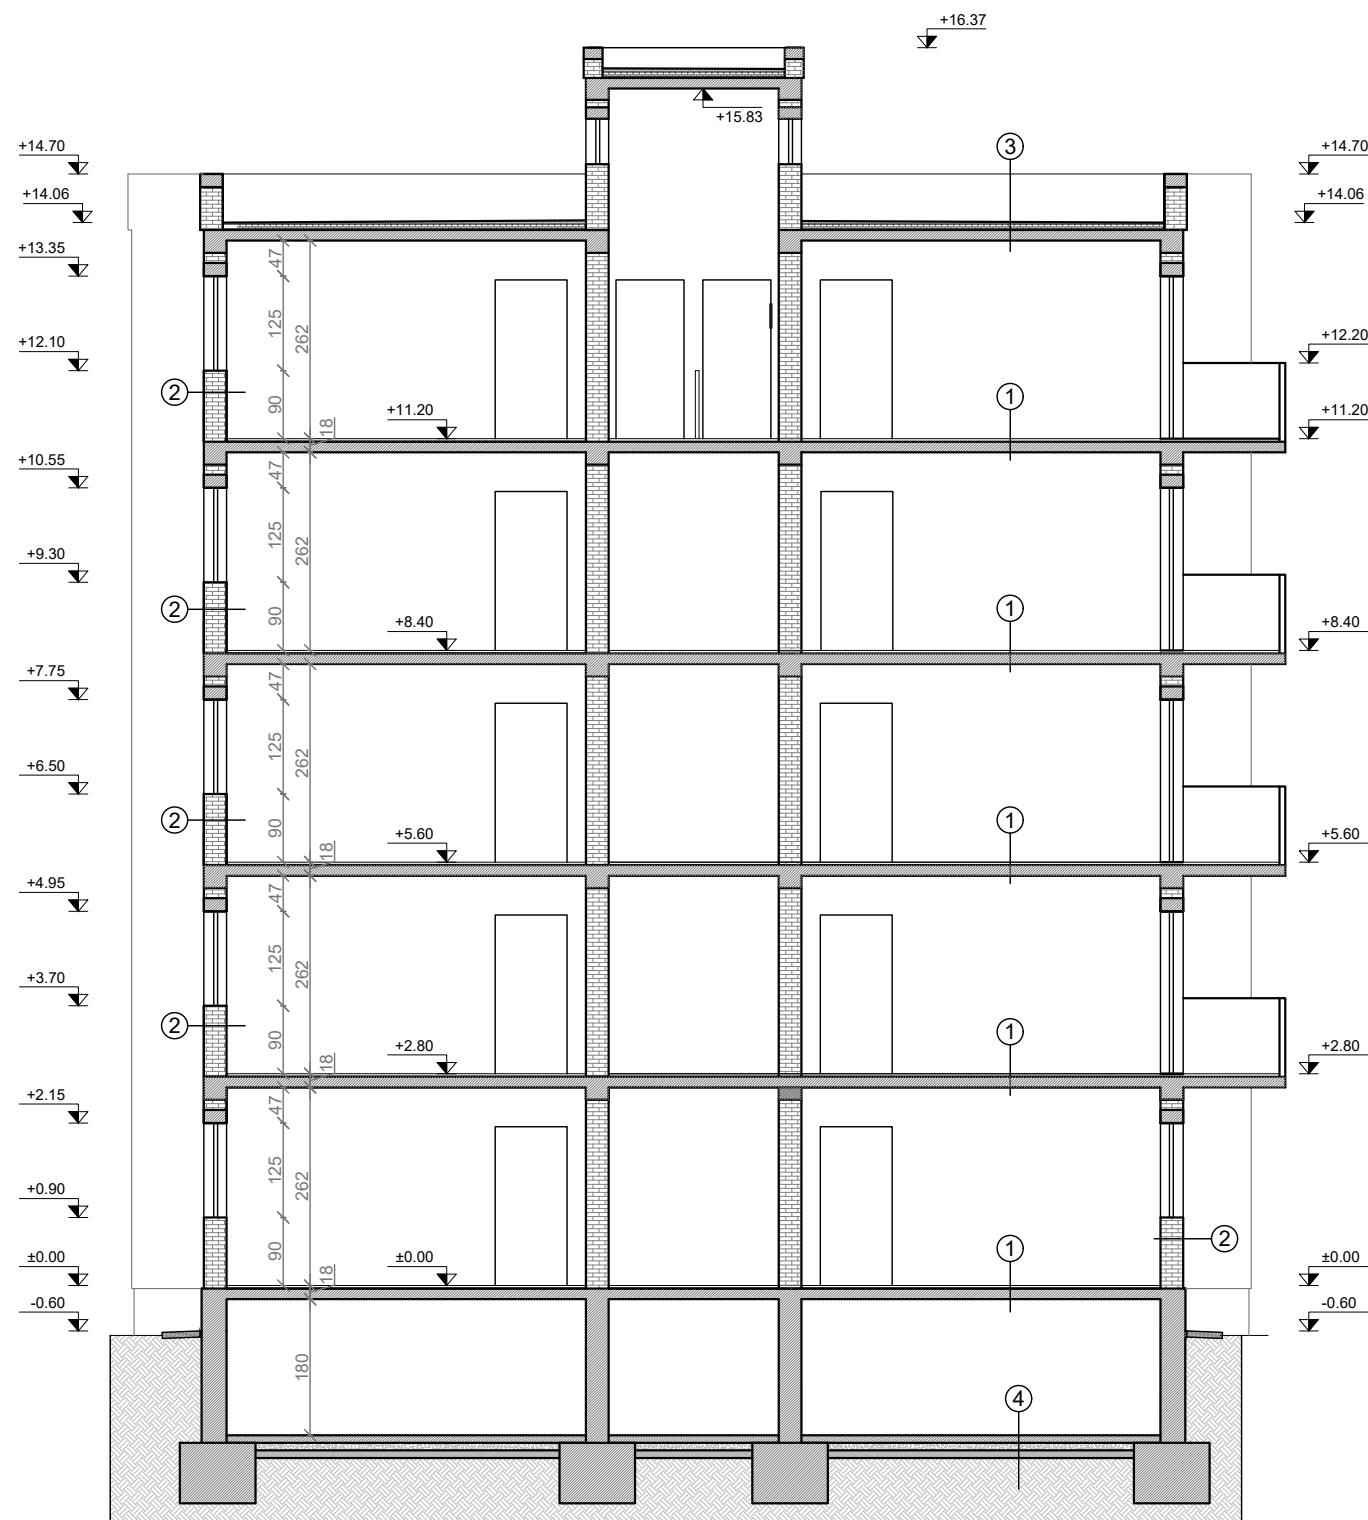


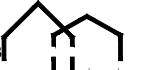

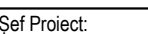


SECȚIUNEA A-A

Str. Romulus Cioflec nr.3, Bl:9

LEGENDA:

- ① -PARDOSEALA FINITA
-SAPA DE EGALIZARE
-PLANSEU DIN BETON ARMAT
-FINISAJ INTERIOR
- ② -FINISAJ INTERIOR
-PERETI PORTANT DIN ZIDARIE DE CARAMIDA
-TENCUIALA EXTERIOARA
- ③ -STAT DE PROTECTIE A HIDROIZOLATIEI
-HIDROIZOLATIE
-SAPA DE MORTAR DE CIMENT
-TERMOIZOLATIE PLACI B.C.A.
-PLANSEU DIN BETON ARMAT
-FINISAJ INTERIOR
- ④ -PARDOSEALA FINITA
-SAPA DE EGALIZARE
-PLACA BETON ARMAT
-UMPLUTURA DIN BALAST
-UMPLUTURA DIN PAMANT



Proiectant General: S.C. CONSULTANT TEHNIC FORTUNA S.R.L. str. Varadi Jozsef 3C Parter Comercial Sf. Gheorghe, jud. Covasna <div><div>MARCA INREGISTRATA A S.C. CONSULTANT TEHNIC FORTUNA S.R.L.</div></div>		Cerinta		Nr. Exp. / Ref.	Expert / Verificator	Semnătura	DENUMIRE PROIECT: LUCRARI DE REABILITARE TERMICA LA BL9, SC. A,B,C, STRADA ROMULUS CIOFLEC NR3		
Proiectant de Specialitate: S.C. PILLER STUDIO S.R.L. Arhitectură str. Independenței nr. 13 Tg. Secuiesc, jud. Covasna <div></div>		Nr. proiect:		07-10/2023			AMPLASAMENT: strada Romulus Cioflec, nr.3, bl.9, Sf.Gheorghe jud.Covasna		
		Data:		09.2023			BENEFICIAR: MUNICIPIUL SFÂNTU GHEORGHE		
		Faza:		DALI			TITLU PLANSA:		
<div></div>		Șef Proiect:		ing. Benedek Levente			Nr. pr.: 07-10/2023		
		Șef Proiect Specialitate:		arh. Gál Zoltán			Nr. Plan: A-11		
		Proiectant:		arh. Gál Zoltán			Revizie: 00		
		Desenat:		th. Balázs Ildikó			Scara: 1:100		
									

+16.37







SC.C


- ① SOCLU BETON
- ② TENCUIALA DRISCUIT FIN, CULOARE CREM
- ③ TENCUIALA DRISCUIT FIN, CULOARE VERDE DESCHIS
- ④ INVELITOARE DIN TABLA ONDULATA
PESTE COPERTINA



Proiectant General:
S.C. CONSULTANT TEHNIC FORTUNA S.R.L.
 str. Varadi Jozsef 3C
 Parter Comercial
 Sf. Gheorghe,
 jud. Covasna

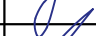Cerinta	Nr. Exp. / Ref.	Expert / Verificator	Semnătura	DENUMIRE PROIECT: LUCRARI DE REABILITARE TERMICA LA BL9, SC. A,B,C, STRADA ROMULUS CIOFLEC NR3	
	Nr. proiect:	07-10/2023		AMPLASAMENT: strada Romulus Cioflec, nr.3, bl.9, Sf.Gheorghe jud.Covasna	
	Data:	09.2023			
	Faza:	DALI		BENEFICIAR: MUNICIPIUL SFÂNTU GHEORGHE	
Şef Proiect:	ing. Benedek Levente		TITLU PLANSA:		Nr. pr.: 07-10/2023
Şef Proiect Specialitate:	arh. Gál Zoltán		FATADA NORD-EST str. Romulus Cioflec nr. 3, bl: 9 SITUAȚIA EXISTENTĂ		Nr. Plan: A-12
Proiectant:	arh. Gál Zoltán				Revizie: 00
Desenat:	th. Balázs Ildikó				Scara: 1:100
<small>Reproducerea, imprimarea sau expunerea acestui document, precum și transmiterea informațiilor conținute este permisă numai în contract. Utilizarea extracontractuală necesită acordul scris al S.C. CONSULTANT TERMIC FORTUNA SRL.</small>					

FATADA SUD-EST

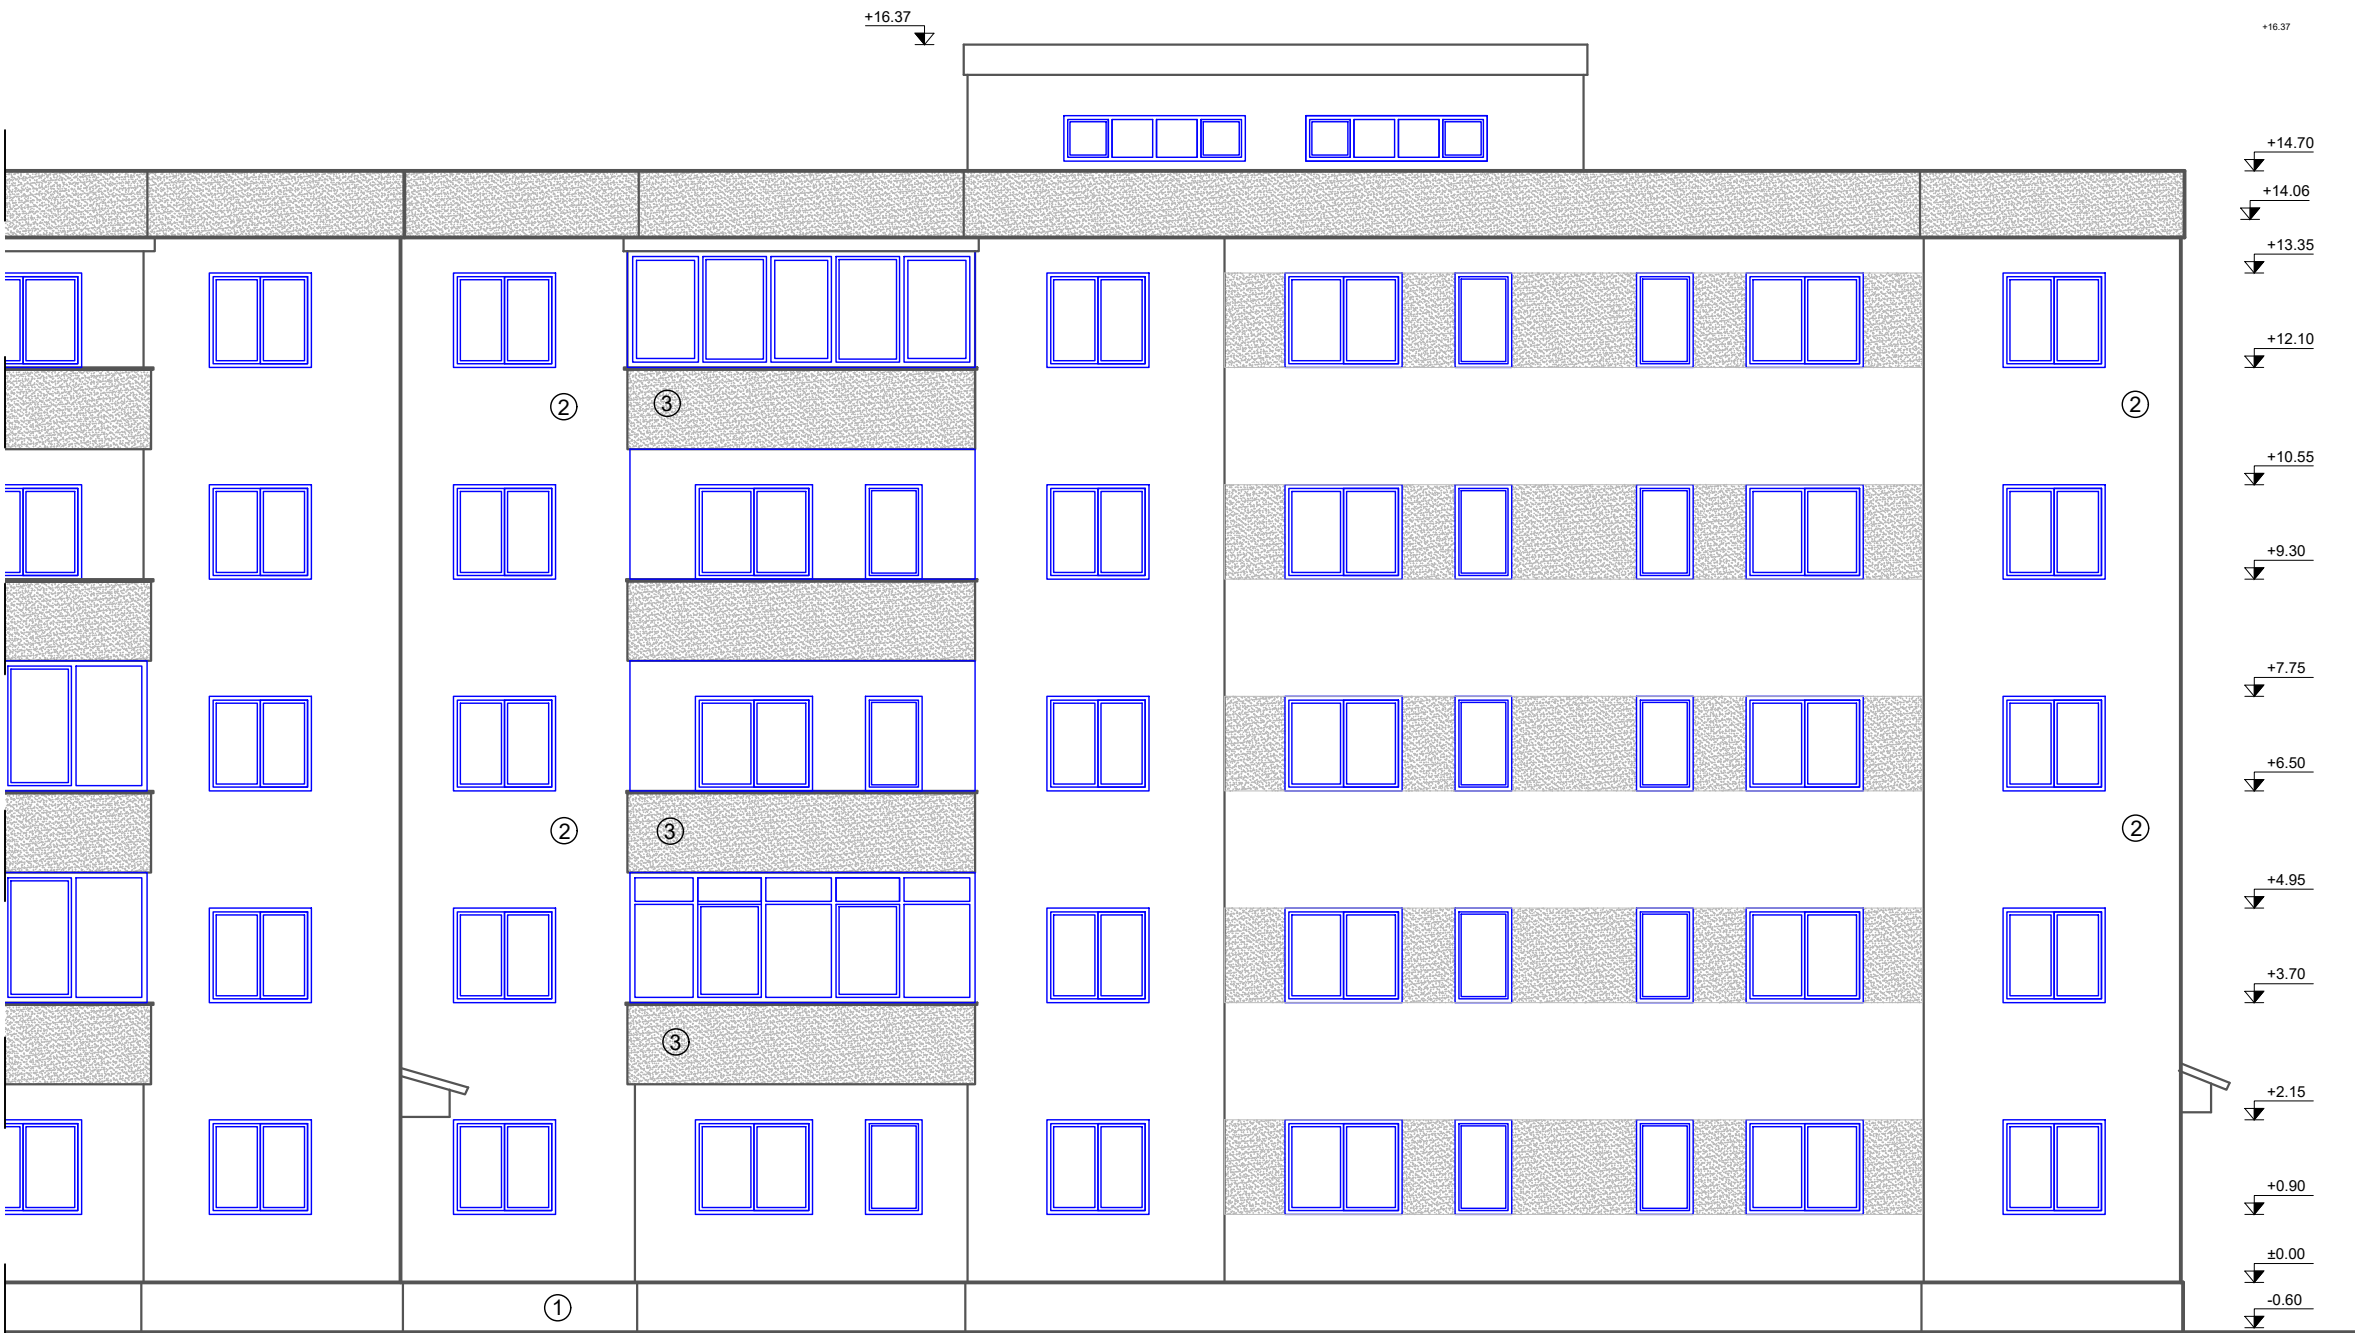






ORDINUL ARHITECTILOR
DIN ROMANIA
6869
Zoltán
GÁL
Arhitect
cu drept de semnătură

SC.C

LEGENDA:

- ① SOCLU BETON
- ② TENCUIALA DRISCUIT FIN, CULOARE CREM
- ③ TENCUIALA DRISCUIT FIN, CULOARE VERDE DESCHIS
- ④ INVELITOARE DIN TABLA ONDULATA PESTE COPERTINA

Proiectant General: S.C. CONSULTANT TEHNIC FORTUNA S.R.L. str. Varadi Jozsef 3C Parter Comercial Sf. Gheorghe, jud. Covasna		Cerinta		Nr. Exp. / Ref.	Expert / Verificator	Semnătura	DENUMIRE PROIECT: LUCRARI DE REABILITARE TERMICA LA BL9, SC. A,B,C, STRADA ROMULUS CIOFLEC NR3	
 MARCA INREGISTRATA A S.C. CONSULTANT TEHNIC FORTUNA S.R.L.		Nr. proiect:		07-10/2023			AMPLASAMENT: strada Romulus Cioflec, nr.3, bl.9, Sf.Gheorghe jud.Covasna	
Proiectant de Specialitate: S.C. PILLER STUDIO S.R.L. Arhitectură str. Independenței nr. 13 Tg. Secuiesc, jud. Covasna		Data:		09.2023			BENEFICIAR: MUNICIPIUL SFÂNTU GHEORGHE	
		Faza:		DALI			TITLU PLANSA: FATADA SUD-EST str. Romulus Cioflec nr. 3, bl: 9, SC.C SITUAȚIA EXISTENTĂ	
		Șef Proiect:		ing. Benedek Levente				
		Șef Proiect Specialitate:		arh. Gál Zoltán			Nr. pr.:	07-10/2023
		Proiectant:		arh. Gál Zoltán			Nr. Plan:	A-13
		Desenat:		th. Balázs Ildikó			Revizie:	00
							Scara:	1:100

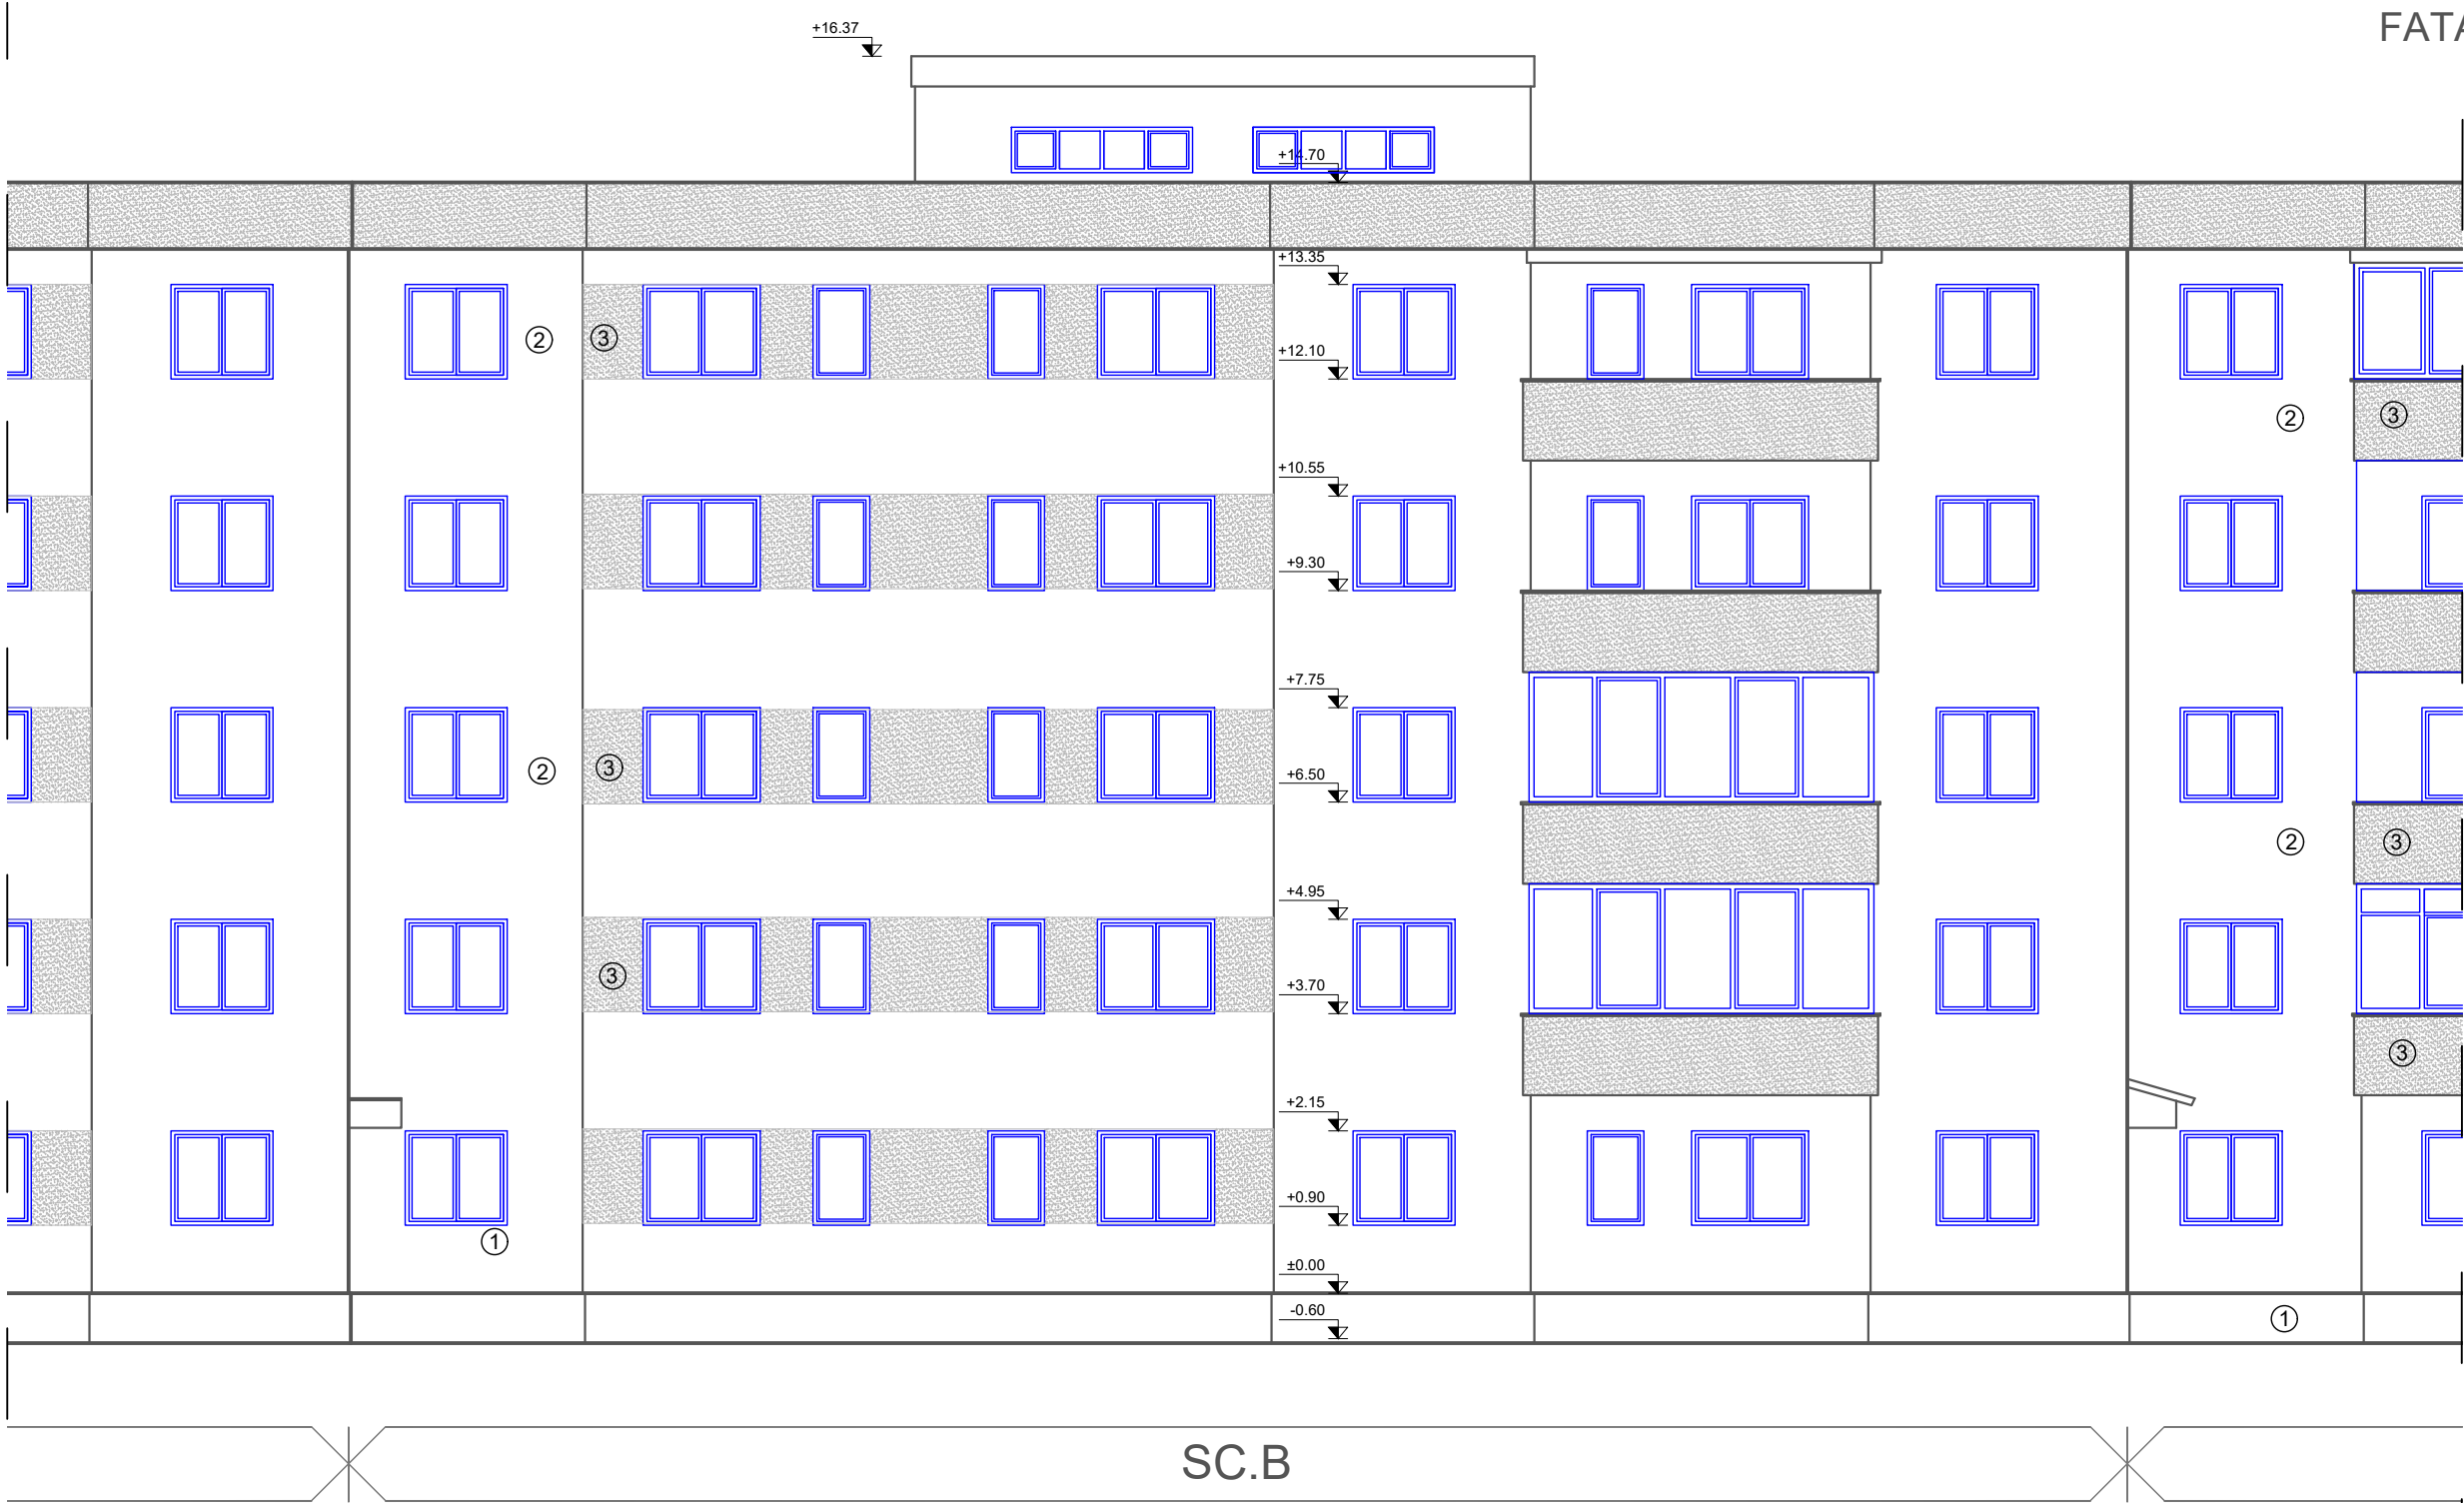



ORDINUL ARHITECȚILOR
DIN ROMÂNIA
6869
Zoltán
GÁL
Arhitect
cu drept de semnătură



LEGENDA:

- ① SOCLU BETON
- ② TENCUIALA DRISCUIT FIN, CULOARE CREM
- ③ TENCUIALA DRISCUIT FIN, CULOARE VERDE DESCHIS
- ④ INVELITOARE DIN TABLA ONDULATA PESTE COPERTINA

Proiectant General: S.C. CONSULTANT TEHNIC FORTUNA S.R.L. <small>str. Varadi Jozsef 3C Parter Comercial Sf. Gheorghe, jud. Covasna</small>		Cerinta	Nr. Exp. / Ref.	Expert / Verificator	Semnătura	DENUMIRE PROIECT: LUCRARI DE REABILITARE TERMICA LA BL9, SC. A,B,C, STRADA ROMULUS CIOFLEC NR3	
 <small>MARCA INREGISTRATA A S.C. CONSULTANT TEHNIC FORTUNA S.R.L.</small>		Nr. proiect: 07-10/2023		Data: 09.2023		AMPLASAMENT: strada Romulus Cioflec, nr.3, bl.9, Sf.Gheorghe jud.Covasna	
Proiectant de Specialitate: S.C. PILLER STUDIO S.R.L. <small>Arhitectură str. Independenței nr. 13 Tg. Secuiesc, jud. Covasna</small>		Faza: DALI				BENEFICIAR: MUNICIPIUL SFÂNTU GHEORGHE	
		Șef Proiect:	ing. Benedek Levente			TITLU PLANSA:	
		Șef Proiect Specialitate:	arh. Gál Zoltán			FATADA SUD-EST	
		Proiectant:	arh. Gál Zoltán			str. Romulus Cioflec nr. 3, bl: 9, SC.B	
		Desenat:	th. Balázs Ildikó			SITUAȚIA EXISTENTĂ	
<small>Reproducerea, imprimarea sau emularea acestui document, precum și transmiterea informațiilor conținute este permisă numai în contract. Utilizarea extraccontractuală necesită acordul scris al S.C. CONSULTANT TEHNIC FORTUNA S.R.L.</small>						Nr. pr.:	07-10/2023
						Nr. Plan:	A-14
						Revizie:	00
						Scara:	1:100

FATADA SUD-EST



ORDINUL ARHITECTILOR
DIN ROMÂNIA
6869
Zoltán
GÁL
Arhitect
cu drept de semnătură



LEGENDA:

- ① SOCLU BETON
- ② TENCUIALA DRISCUIT FIN, CULOARE CREM
- ③ TENCUIALA DRISCUIT FIN, CULOARE VERDE DESCHIS
- ④ INVELITOARE DIN TABLA ONDULATA PESTE COPERTINA

Proiectant General: S.C. CONSULTANT TEHNIC FORTUNA S.R.L. str. Varadi Jozsef 3C Parter Comercial Sf. Gheorghe, jud. Covasna		Cerinta	Nr. Exp. / Ref.	Expert / Verificator	Semnătura	DENUMIRE PROIECT: LUCRARI DE REABILITARE TERMICA LA BL9, SC. A,B,C, STRADA ROMULUS CIOFLEC NR3	
Proiectant de Specialitate: S.C. PILLER STUDIO S.R.L. Arhitectură str. Independenței nr. 13 Tg. Secuiesc, jud. Covasna		Nr. proiect: 07-10/2023 Data: 09.2023 Faza: DALI		ing. Benedek Levente arh. Gál Zoltán arh. Gál Zoltán th. Balázs Ildikó		AMPLASAMENT: strada Romulus Cioflec, nr.3, bl.9, Sf.Gheorghe jud.Covasna	
						BENEFICIAR: MUNICIPIUL SFÂNTU GHEORGHE	
						TITLU PLANSA: FATADA SUD-EST str. Romulus Cioflec nr. 3, bl: 9, SC.A SITUAȚIA EXISTENTĂ	
						Nr. pr.:	07-10/2023
						Nr. Plan:	A-15
						Revizie:	00
						Scara:	1:100

FATADA SUD-VEST



SC.C

SC.B

SC.A

LEGENDA:

- ① SOCLU BETON
- ② TENCUIALA DRISCUIT FIN, CULOARE CREM
- ③ TENCUIALA DRISCUIT FIN, CULOARE VERDE DESCHIS
- ④ INVELITOARE DIN TABLA ONDULATA PESTE COPERTINA



Proiectant General: S.C. CONSULTANT TEHNIC FORTUNA S.R.L. str. Varadi Jozsef 3C Parter Comercial Sf. Gheorghe, jud. Covasna		Proiectant de Specialitate: S.C. PILLER STUDIO S.R.L. Arhitectură str. Independenței nr. 13 Tg. Secuiesc, jud. Covasna		Cerinta Nr. Exp. / Ref. Expert / Verificator Semnătura		DENUMIRE PROIECT: LUCRARI DE REABILITARE TERMICA LA BL9, SC. A,B,C, STRADA ROMULUS CIOFLEC NR3	
MARCA INREGISTRATA A S.C. CONSULTANT TEHNIC FORTUNA S.R.L.		MARCA INREGISTRATA A S.C. CONSULTANT TEHNIC FORTUNA S.R.L.		Nr. proiect: 07-10/2023 Data: 09.2023 Faza: DALI		AMPLASAMENT: strada Romulus Cioflec, nr.3, bl.9, Sf.Gheorghe jud.Covasna	
Ing. Benedek Levente Arh. Gál Zoltán Arh. Gál Zoltán th. Balázs Ildikó		Ing. Benedek Levente Arh. Gál Zoltán Arh. Gál Zoltán th. Balázs Ildikó		Ing. Benedek Levente Arh. Gál Zoltán Arh. Gál Zoltán th. Balázs Ildikó		BENEFICIAR: MUNICIPIUL SFÂNTU GHEORGHE	
Reproducerea, imprumutarea sau expunerea acestui document, precum și transmiterea informațiilor conținute este permisă numai în contract. Utilizarea extracofracată necesită acordul scris al S.C. CONSULTANT TEHNIC FORTUNA S.R.L.		Reproducerea, imprumutarea sau expunerea acestui document, precum și transmiterea informațiilor conținute este permisă numai în contract. Utilizarea extracofracată necesită acordul scris al S.C. CONSULTANT TEHNIC FORTUNA S.R.L.		Reproducerea, imprumutarea sau expunerea acestui document, precum și transmiterea informațiilor conținute este permisă numai în contract. Utilizarea extracofracată necesită acordul scris al S.C. CONSULTANT TEHNIC FORTUNA S.R.L.		TITLU PLANSA: FATADA SUD-VEST str. Romulus Cioflec nr. 3, bl. 9 SITUAȚIA EXISTENTĂ	
						Nr. pr.: 07-10/2023 Nr. Plan: A-16 Revizie: 00 Scara: 1:100	

FATADA NORD-VEST







ORDINUL ARHITECILOR
DIN ROMÂNIA
6869
Zoltán
GÁL
Arhitect
cu drept de semnătură



LEGENDA:

- ① SOCLU BETON
- ② TENCUIALA DRISCUIT FIN, CULOARE CREM
- ③ TENCUIALA DRISCUIT FIN, CULOARE VERDE DESCHIS
- ④ INVELITOARE DIN TABLA ONDULATA PESTE COPERTINA

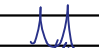Proiectant General: S.C. CONSULTANT TEHNIC FORTUNA S.R.L. str. Varadi Jozsef 3C Parter Comercial Sf. Gheorghe, jud. Covasna  MARCA INREGISTRATA A S.C. CONSULTANT TEHNIC FORTUNA S.R.L.		Cerinta	Nr. Exp. / Ref.	Expert / Verificator	Semnatura	DENUMIRE PROIECT: LUCRARI DE REABILITARE TERMICA LA BL9, SC. A,B,C, STRADA ROMULUS CIOFLEC NR3				
Proiectant de Specialitate: S.C. PILLER STUDIO S.R.L. Arhitectură str. Independenței nr. 13 Tg. Secuiesc, jud. Covasna 		Nr. proiect:			07-10/2023	AMPLASAMENT: strada Romulus Cioflec, nr.3, bl.9, Sf.Gheorghe jud.Covasna				
		Data:			09.2023	BENEFICIAR: MUNICIPIUL SFÂNTU GHEORGHE				
		Faza:			DALI					
		Șef Proiect:		ing. Benedek Levente		TITLU PLANSA:		Nr. pr.:	07-10/2023	
		Șef Proiect Specialitate:		arh. Gál Zoltán			FATADA NORD-VEST		Nr. Plan:	A-17
		Proiectant:		arh. Gál Zoltán			str. Romulus Cioflec nr. 3, bl: 9, SC. A		Revizie:	00
		Desenat:		th. Balázs Ildikó			SITUAȚIA EXISTENTĂ		Scara:	1:100
		Reproducerea, împrumutarea sau emularea acestui document, precum și transmiterea informațiilor conținute este permisă numai în contract. Utilizarea extraccontractuală necesită acordul scris al S.C. CONSULTANT TEHNIC FORTUNA S.R.L.								

FATADA NORD-VEST






 


ORDINUL ARHITECTILOR
DIN ROMÂNIA
6869
Zoltán
GÁL
Arhitect
cu drept de semnătură




LEGENDA:

- ① SOCLU BETON
- ② TENCUIALA DRISCUIT FIN, CULOARE CREM
- ③ TENCUIALA DRISCUIT FIN, CULOARE VERDE DESCHIS
- ④ INVELITOARE DIN TABLA ONDULATA PESTE COPERTINA

Proiectant General: S.C. CONSULTANT TEHNIC FORTUNA S.R.L. <small>str. Varadi Jozsef 3C Parter Comercial Sf. Gheorghe, jud. Covasna</small>  <small>MARCA INREGISTRATA A S.C. CONSULTANT TEHNIC FORTUNA S.R.L.</small>				Cerinta	Nr. Exp. / Ref.	Expert / Verificator	Semnătura	DENUMIRE PROIECT: LUCRARI DE REABILITARE TERMICA LA BL9, SC. A,B,C, STRADA ROMULUS CIOFLEC NR3		
Proiectant de Specialitate: S.C. PILLER STUDIO S.R.L. <small>Arhitectură str. Independenței nr. 13 Tg. Secuiesc, jud. Covasna</small> 				Nr. proiect: 07-10/2023		Data: 09.2023		AMPLASAMENT: strada Romulus Cioflec, nr.3, bl.9, Sf.Gheorghe jud.Covasna		
				Faza: DALI				BENEFICIAR: MUNICIPIUL SFÂNTU GHEORGHE		
				Șef Proiect:	ing. Benedek Levente			TITLU PLANSA:		
				Șef Proiect Specialitate:	arh. Gál Zoltán			Nr. pr.: 07-10/2023		
				Proiectant:	arh. Gál Zoltán			Nr. Plan: A-18		
				Desenat:	th. Balázs Ildikó			Revizie: 00		
				<small>Reproducerea, imprimeria sau expunerea acestui document, precum și transmiterea informațiilor conținute este permisă numai în contract. Utilizarea extracostă la necesitate acordul scris al S.C. CONSULTANT TEHNIC FORTUNA S.R.L.</small>				Scara: 1:100		
								FATADA NORD-VEST str. Romulus Cioflec nr. 3, bl: 9, SC. B SITUAȚIA EXISTENTĂ		

FATADA NORD-VEST

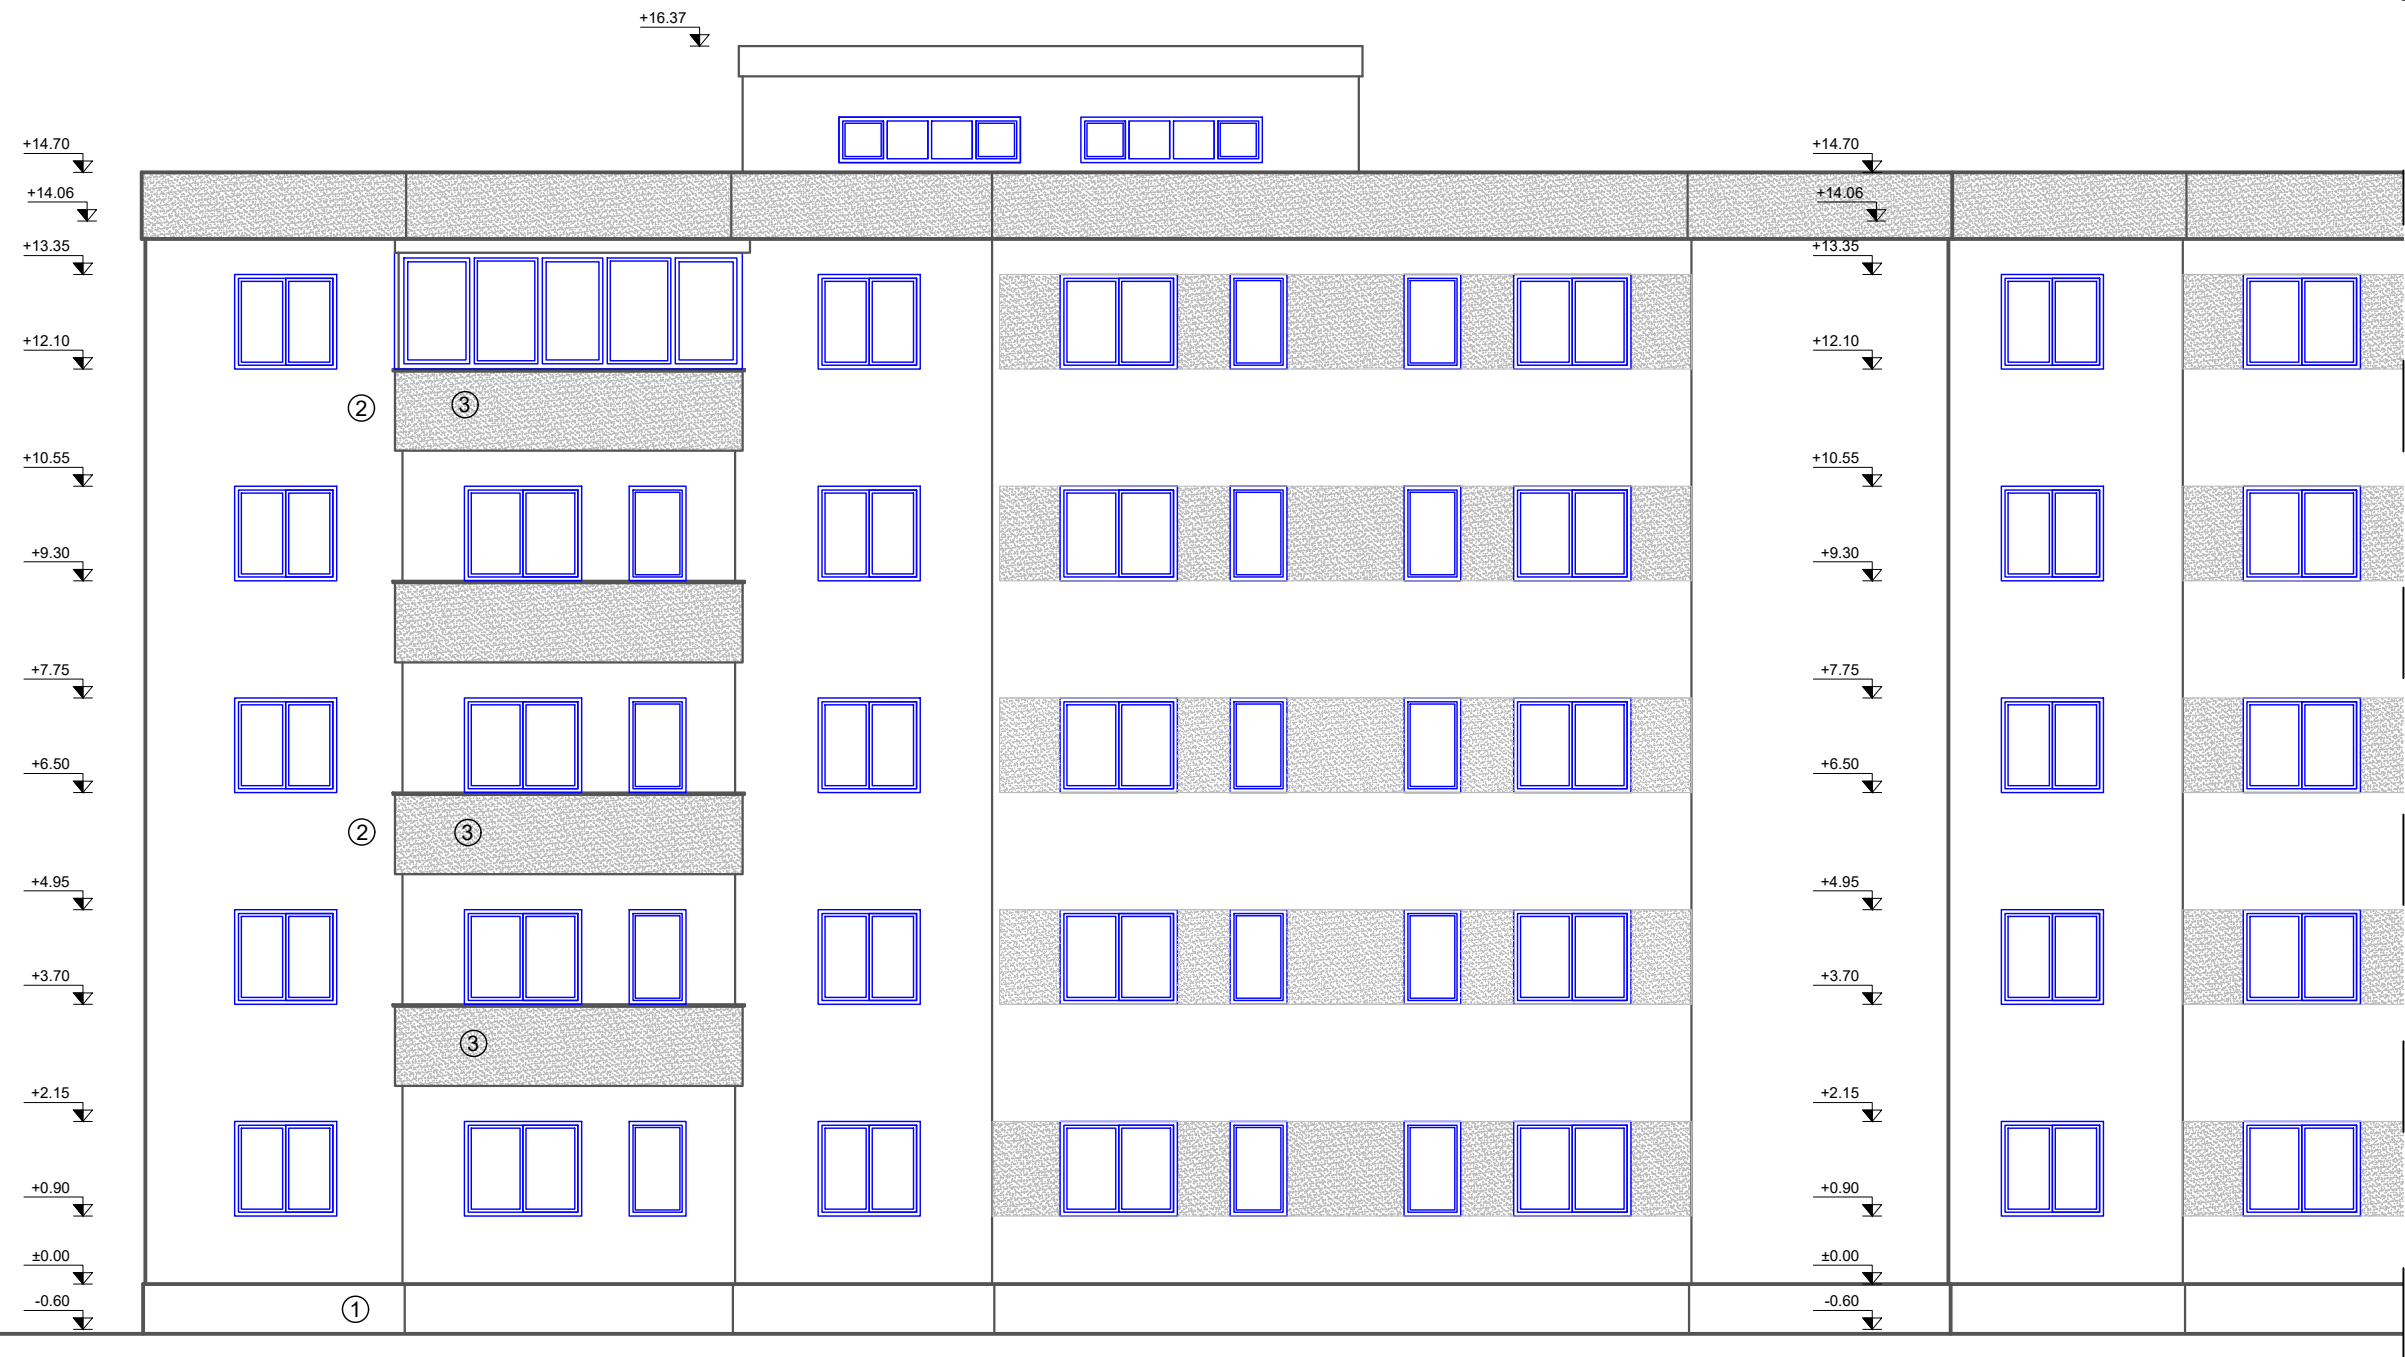






ORDINUL ARHITECTILOR
DIN ROMANIA
6869
Zoltan
GAL
Arhitect
cu drept de semnatura



SC.C

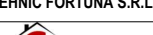LEGENDA:

- ① SOCLU BETON
- ② TENCUIALA DRISCUIT FIN, CULOARE CREM
- ③ TENCUIALA DRISCUIT FIN, CULOARE VERDE DESCHIS
- ④ INVELITOARE DIN TABLA ONDULATA PESTE COPERTINA

Proiectant General: S.C. CONSULTANT TEHNIC FORTUNA S.R.L. str. Varadi Jozsef 3C Parter Comercial Sf. Gheorghe, jud. Covasna  MARCA INREGISTRATA A S.C. CONSULTANT TEHNIC FORTUNA S.R.L.		Cerinta		Nr. Exp. / Ref.	Expert / Verificator	Semnătura	DENUMIRE PROIECT: LUCRARI DE REABILITARE TERMICA LA BL9, SC. A,B,C, STRADA ROMULUS CIOFLEC NR3	
		Nr. proiect:		07-10/2023			AMPLASAMENT: strada Romulus Cioflec, nr.3, bl.9, Sf.Gheorghe jud.Covasna	
		Data:		09.2023			BENEFICIAR: MUNICIPIUL SFÂNTU GHEORGHE	
		Faza:		DALI			TITLU PLANSA:	
Proiectant de Specialitate: S.C. PILLER STUDIO S.R.L. Arhitectură str. Independenței nr. 13 Tg. Secuiesc, jud. Covasna 		Șef Proiect:		ing. Benedek Levente			Nr. pr.: 07-10/2023	
		Șef Proiect Specialitate:		arh. Gál Zoltán			Nr. Plan: A-19	
		Proiectant:		arh. Gál Zoltán			Revizie: 00	
		Desenat:		th. Balázs Ildikó			str. Romulus Cioflec nr. 3, bl: 9, SC. C	
							SITUAȚIA EXISTENTĂ	
							Scara: 1:100	