


SCARA B

LEGENDA


	Planfoieră de tip LED, dotată cu senzor de mișcare, 16 W, 1200 lm.
	Unitate interfon interioară, montată în apropierea ușii de acces din apartament, propus spre montare.
	Unitate interfon exterioară, montată în apropierea ușii de acces în bloc, propus spre montare.
	Tablou electric pentru iluminat casa sării.
	Cutie DC panouri fotovoltaice (colectare curent continuu.)
	Invertor monofazat 1 kW.

SCARA A

SCHEMĂ FĂRĂ ÎNTREUPĂTOR

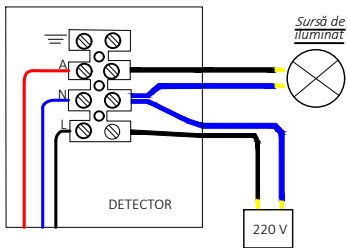

SCHEMĂ CU ÎNTREUPĂTOR

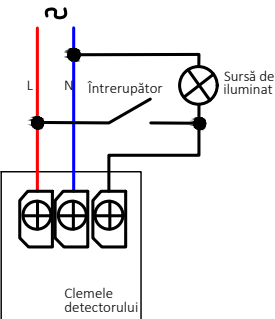

Proiectant de specialitate:
S.C. CONSULTANT TEHNIC FORTUNA S.R.L.

str. Varadi Jozsef 3C Parter
Comercial
Sf. Gheorghe, jud. Covasna



MARCA INREGISTRATA A
S.C. CONSULTANT TEHNIC FORTUNA S.R.L.

Cerinta	Nr. Exp. / Ref.	Expert / Verificator	Semnătura

Nr. proiect:	07-10/2023
Data:	09.2023
Faza:	DALI

Șef Proiect:	ing. Benedek Levente
Șef Proiect Specialitate:	ing. Denis Banciu
Proiectant:	ing. Denis Banciu
Desenat:	ing. Denis Banciu


Denumire proiect:
LUCRARI DE REABILITARE TERMICA LA BL.9, SC. A,B,C, STRADA ROMULUS CIOFLEC, NR.3

Amplasament: strada Romulus Cioflec, nr.1, bl.9, Sf.Gheorghe jud.Covasna

Beneficiar: Municipiul Sfântu Gheorghe

Titlu planșă:		Nr. pr.:	07-10/2023
PLAN PARTER, SCARA A INSTALAȚII ELECTRICE ILUMINAT + CONTROL ACCES		Nr. Plan:	IE-01
		Revizie:	00
		Scala:	1:100


Reproducerea, imprumutarea sau expunerea acestui document, precum și transmiterea informațiilor conținute este permisă numai în contract. Utilizarea extracontractuală necesită acordul scris al S.C. CONSULTANT TEHNIC FORTUNA S.R.L.

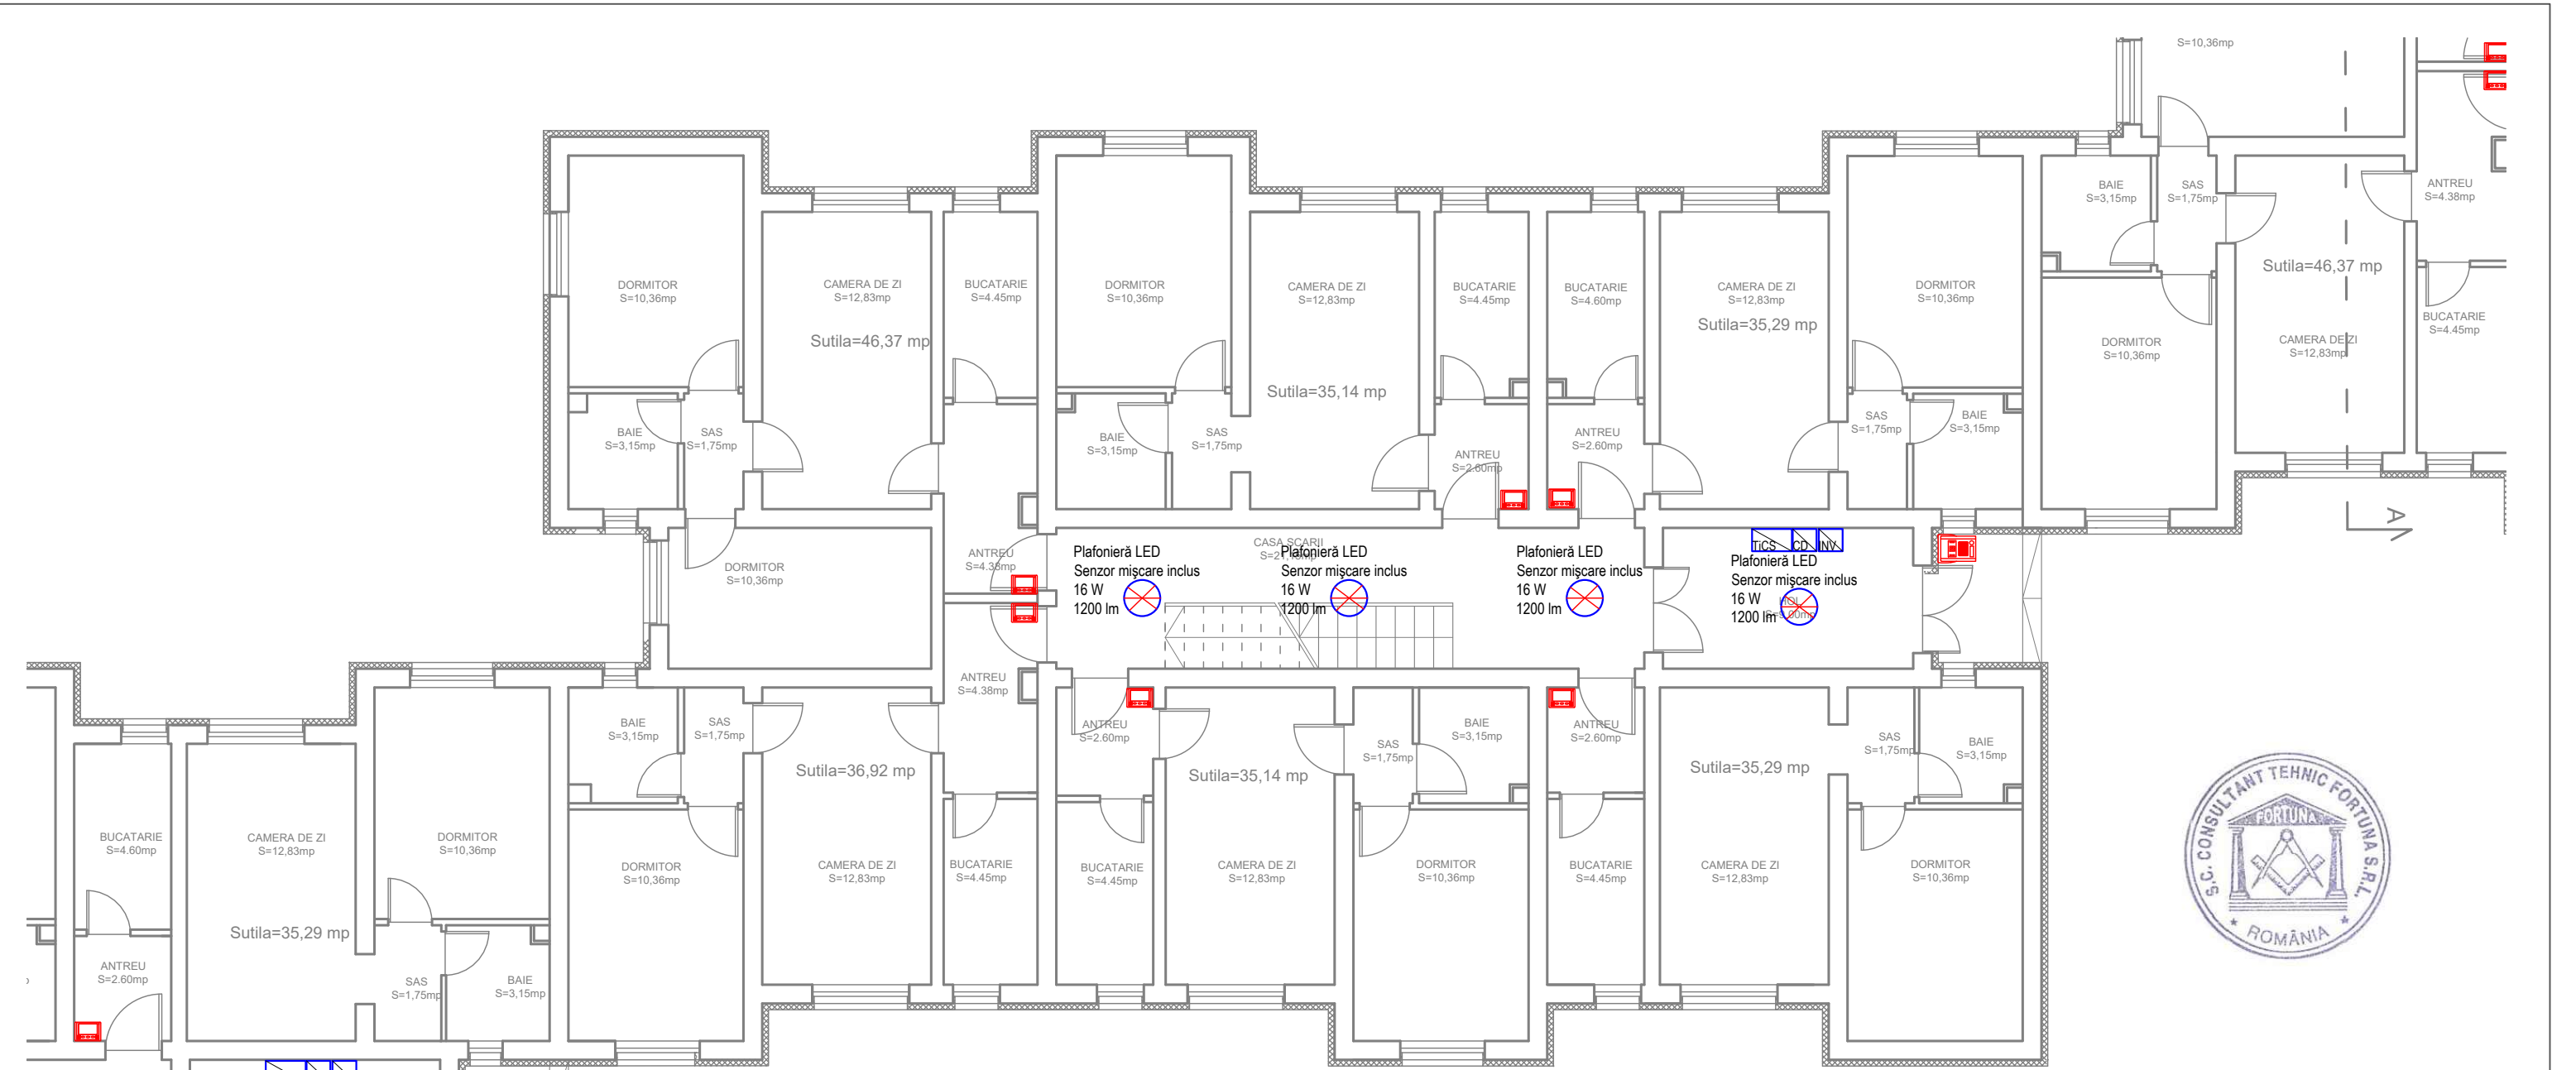


SCARA B

LEGENDA

	Plafonieră de tip LED, dotată cu senzor de mișcare, 16 W, 1200 lm.
	Unitate interfon interioară, montată în apropierea ușii de acces din apartament, propus spre montare.
	Unitate interfon exterioară, montată în apropierea ușii de acces în bloc, propus spre montare.
	Tablou electric pentru iluminat casa sării.
	Cutie DC panouri fotovoltaice (colectare curent continuu)
	Invertor monofazat 1 kW.

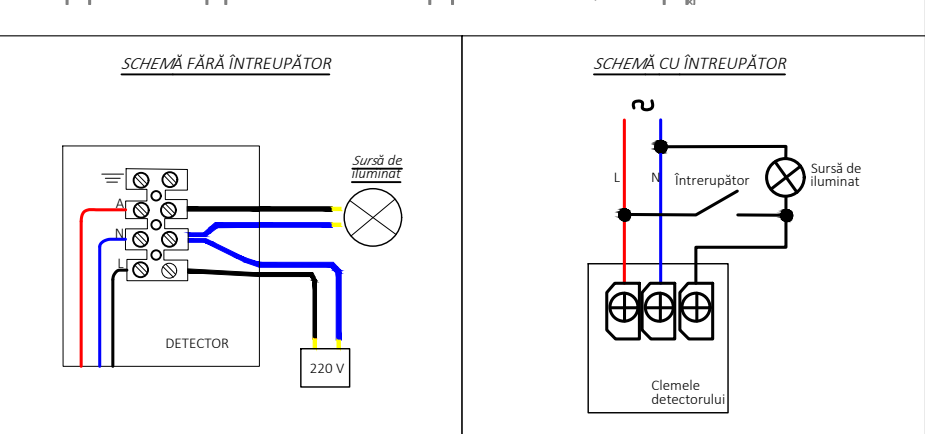

Proiectant de specialitate: S.C. CONSULTANT TEHNIC FORTUNA S.R.L. str. Varadi Jozsef 3C Parter Comercial Sf. Gheorghe, jud. Covasna MARCA INREGISTRATA A S.C. CONSULTANT TEHNIC FORTUNA S.R.L.	Cerinta	Nr. Exp. / Ref.	Expert / Verificator	Semnătura	Denumire proiect: LUCRARI DE REABILITARE TERMICA LA BL.9, SC. A,B,C, STRADA ROMULUS CIOFLEC, NR.3	
					Amplasament: strada Romulus Cioflec, nr.1, bl.9, Sf.Gheorghe jud.Covasna	
					Beneficiar: Municipiul Sfântu Gheorghe	
					Titlu planșă: PLAN PARTER, SCARA B INSTALAȚII ELECTRICE ILUMINAT + CONTROL ACCES	
Nr. proiect: 07-10/2023 Data: 09.2023 Faza: DALI					Nr. pr.:	07-10/2023
Șef Proiect: ing. Benedek Levente Șef Proiect Specialitate: ing. Denis Banciu Proiectant: ing. Denis Banciu Desenat: ing. Denis Banciu					Nr. Plan:	IE-02
					Revizie:	00
					Scala:	1:100

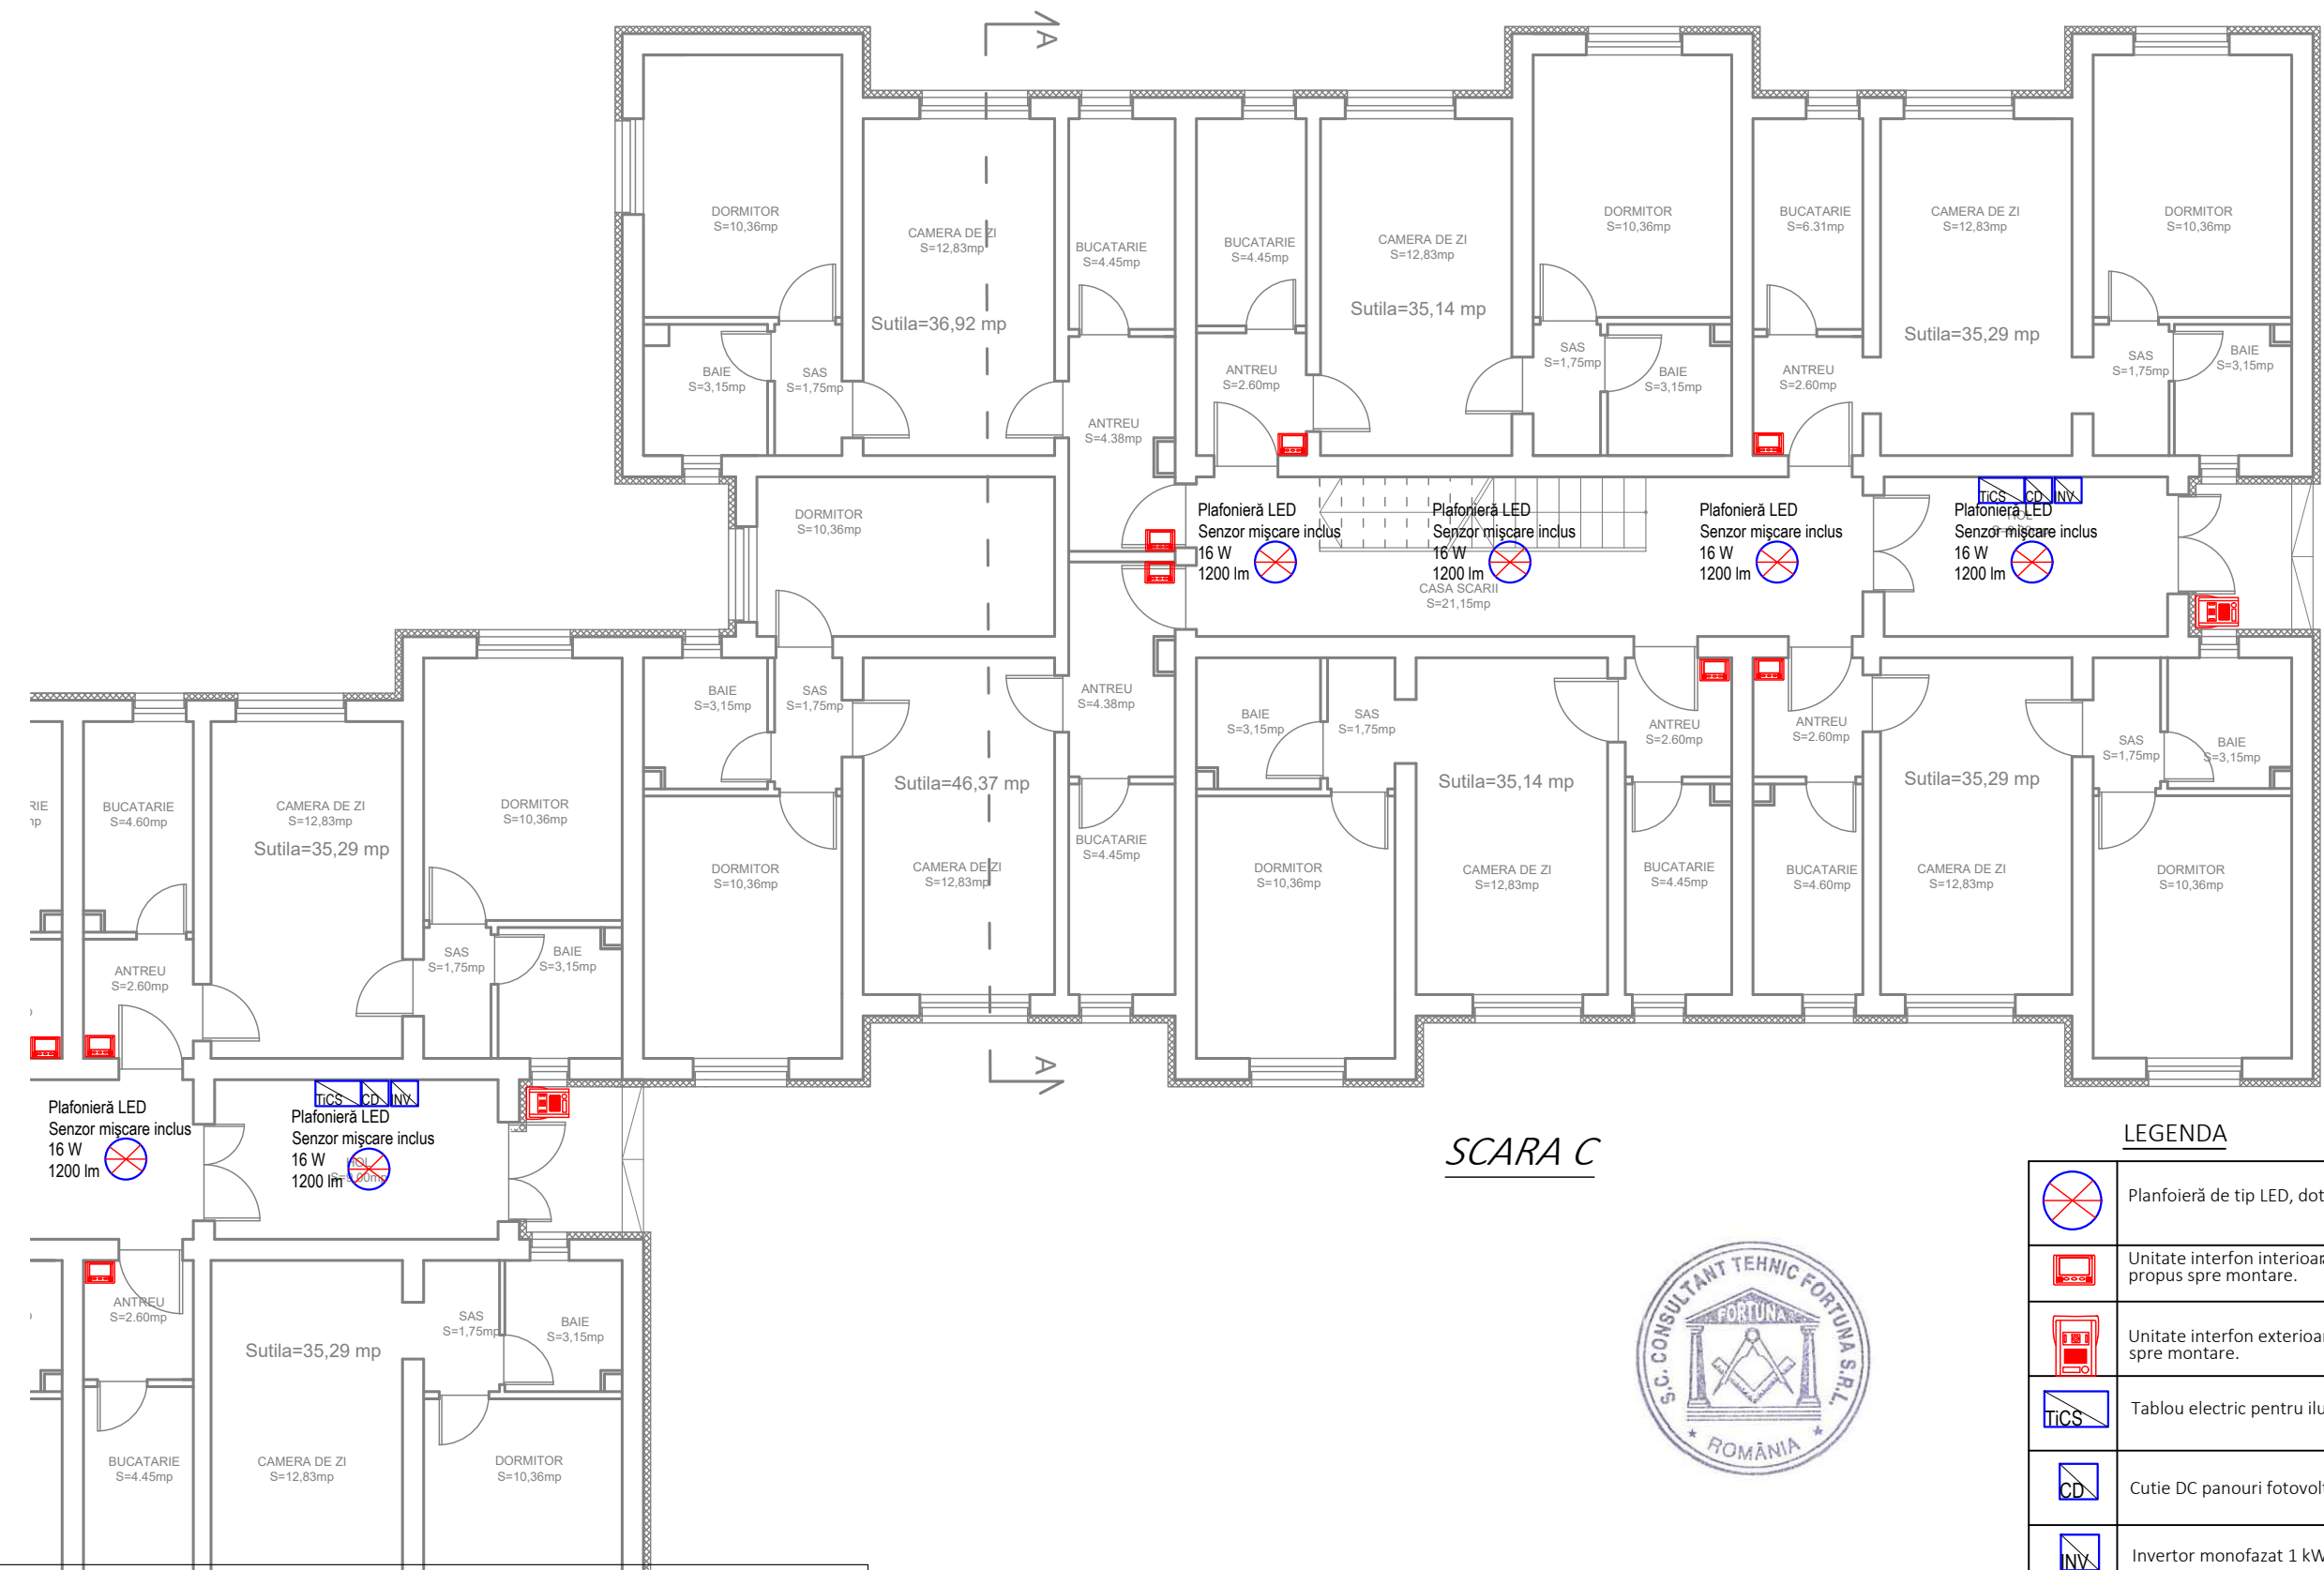


SCARA C



LEGENDA

	Planfoieră de tip LED, dotată cu senzor de mișcare, 16 W, 1200 lm.
	Unitate interfon interioară, montată în apropierea ușii de acces din apartament, propus spre montare.
	Unitate interfon exterioară, montată în apropierea ușii de acces în bloc, propus spre montare.
	Tablou electric pentru iluminat casa sării.
	Cutie DC panouri fotovoltaice (colectare curent continuu.)
	Invertor monofazat 1 kW.

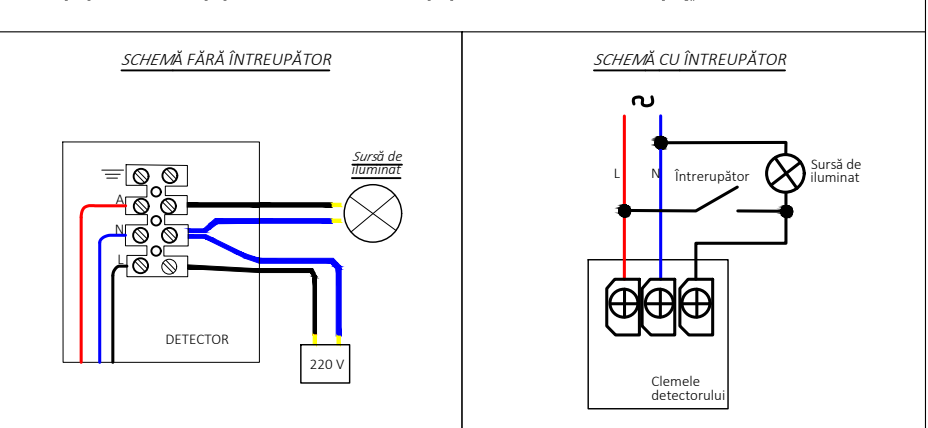

Proiectant de specialitate: S.C. CONSULTANT TEHNIC FORTUNA S.R.L. str. Varadi Jozsef 3C Parter Comercial Sf. Gheorghe, jud. Covasna MARCA INREGISTRATA A S.C. CONSULTANT TEHNIC FORTUNA S.R.L.	Cerinta	Nr. Exp. / Ref.	Expert / Verificator	Semnătura	Denumire proiect: LUCRARI DE REABILITARE TERMICA LA BL.9, SC. A,B,C, STRADA ROMULUS CIOFLEC, NR.3		
					Amplasament: strada Romulus Cioflec, nr.1, bl.9, Sf.Gheorghe jud.Covasna		
					Beneficiar: Municipiul Sfântu Gheorghe		
					Titlu planșă: PLAN PARTER, SCARA C INSTALAȚII ELECTRICE ILUMINAT + CONTROL ACCES		
					Nr. pr.:	07-10/2023	
Nr. proiect: 07-10/2023 Data: 09.2023 Faza: DALI					Nr. Plan:	IE-03	
Șef Proiect: ing. Benedek Levente Șef Proiect Specialitate: ing. Denis Banciu Proiectant: ing. Denis Banciu Desenat: ing. Denis Banciu					Revizie:	00	
					Scala:	1:100	




SCARA A




LEGENDA

	Plafonieră de tip LED, dotată cu senzor de mișcare, 16 W, 1200 lm.
	Unitate interfon interioară, montată în apropierea ușii de acces din apartament, propus spre montare.

SCHEMĂ FĂRĂ ÎNTRERUPĂTOR

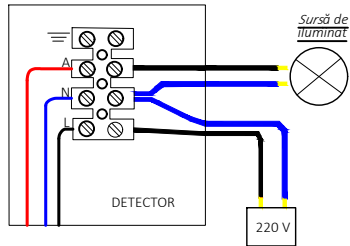

SCHEMĂ CU ÎNTRERUPĂTOR

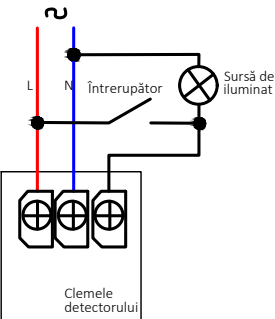



Proiectant de specialitate:
S.C. CONSULTANT TEHNIC FORTUNA S.R.L.

str. Varadi Jozsef 3C Parter
Comercial
Sf. Gheorghe, jud. Covasna




MARCA INREGISTRATA A
S.C. CONSULTANT TEHNIC FORTUNA S.R.L.

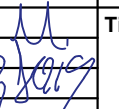
Cerinta	Nr. Exp. / Ref.	Expert / Verificator	Semnătura	Denumire proiect: LUCRARI DE REABILITARE TERMICA LA BL.9, SC. A,B,C, STRADA ROMULUS CIOFLEC, NR.3			
				Amplasament: strada Romulus Cioflec, nr.1, bl.9, Sf.Gheorghe jud.Covasna			
Nr. proiect: 07-10/2023 Data: 09.2023 Faza: DALI				Beneficiar: Municipiul Sfântu Gheorghe			
Şef Proiect:		ing. Benedek Levente		Titlu planşă: PLAN ETAJ 1,2,3,4 SCARA A INSTALAȚII ELECTRICE ILUMINAT + CONTROL ACCES		Nr. pr.:	07-10/2023
Şef Proiect Specialitate:		ing. Denis Banciu				Nr. Plan:	IE-04
Proiectant:		ing. Denis Banciu				Revizie:	00
Desenat:		ing. Denis Banciu				Scala:	1:100
Reproducerea, imprumutarea sau expunerea acestui document, precum și transmiterea informațiilor conținute este permisă numai în contract. Utilizarea extracontractuală necesită acordul scris al S.C. CONSULTANT TEHNIC FORTUNA S.R.L.							

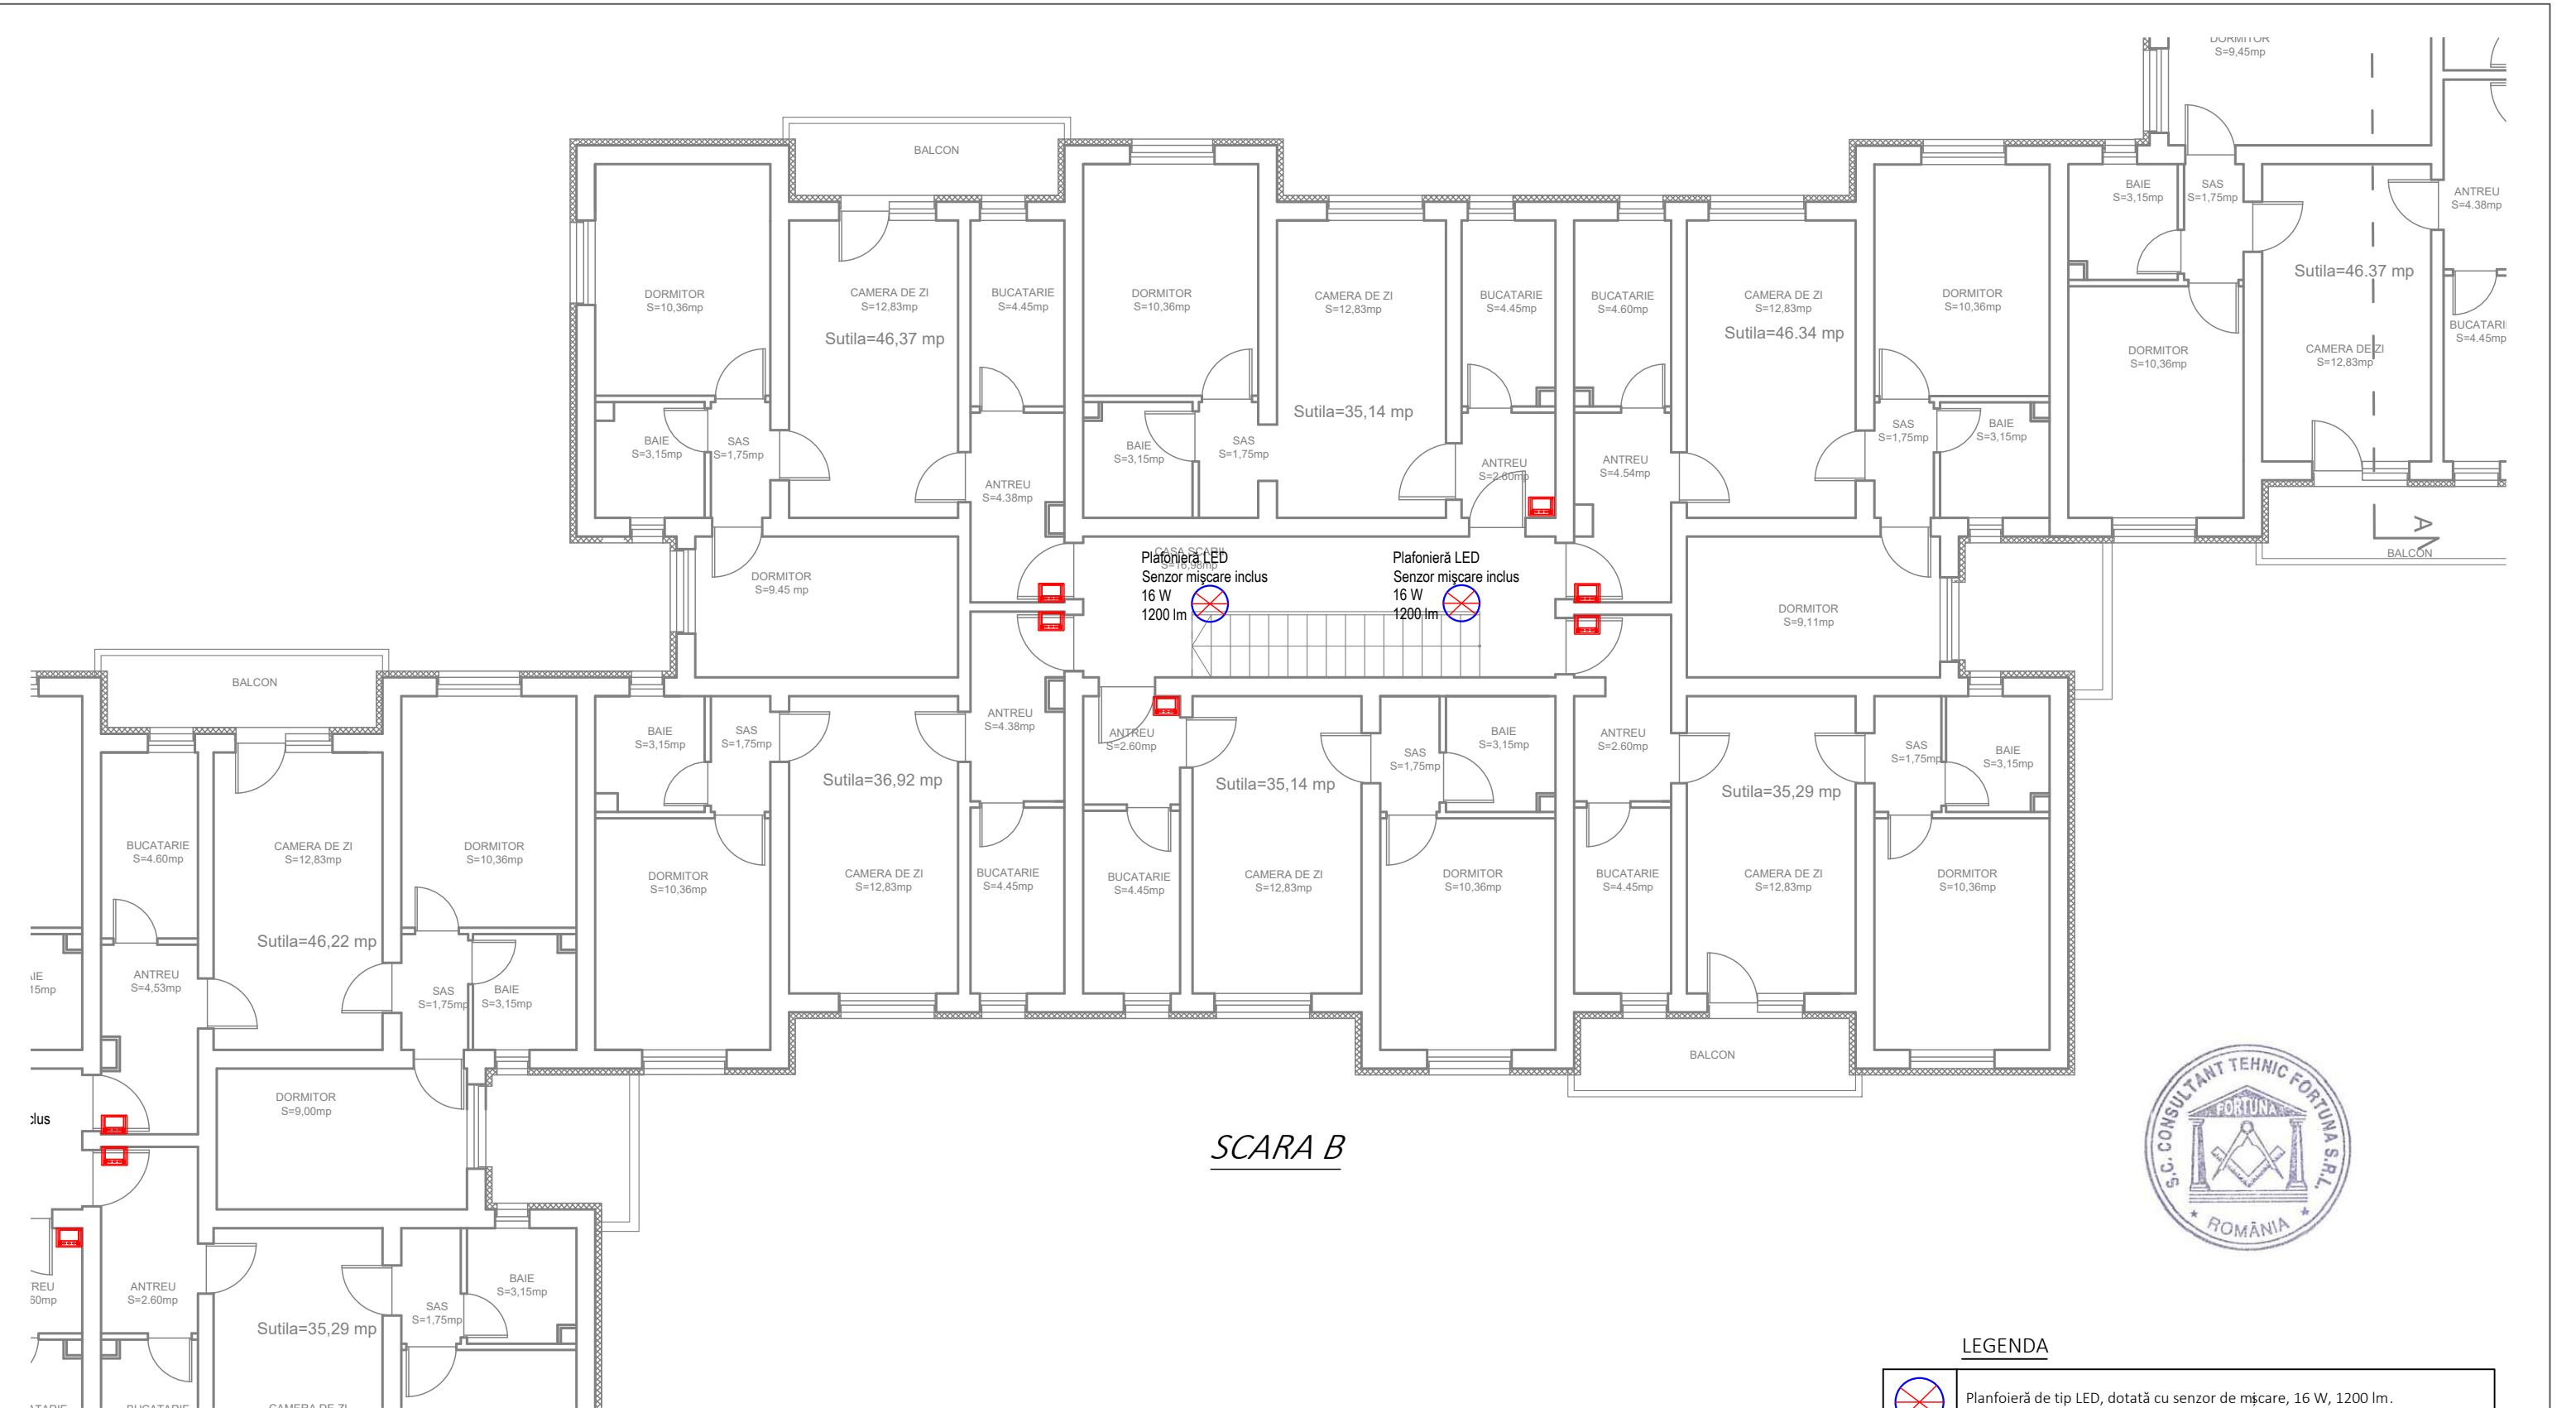


LEGENDA

	Plafonieră de tip LED, dotată cu senzor de mișcare, 16 W, 1200 lm.
	Unitate interfon interioară, montată în apropierea ușii de acces din apartament, propus spre montare.

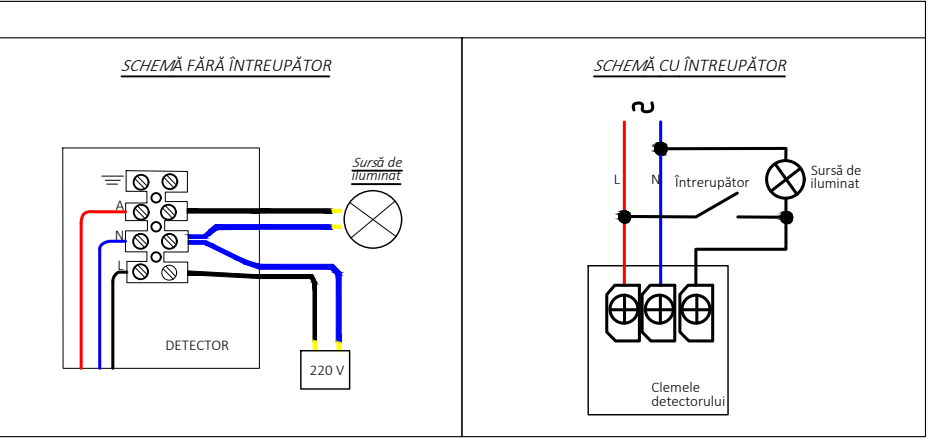
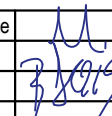
<div>Proiectant de specialitate:</div> <div>S.C. CONSULTANT TEHNIC FORTUNA S.R.L.</div> <div>str. Varadi Jozsef 3C Parter Comercial</div> <div>Sf. Gheorghe, jud. Covasna</div> <div><div><div><div></div><div>Consultant Tehnic</div><div>FORTUNA</div><div>Atelier de Proiectare</div></div></div><div>MARCA ÎNREGISTRATĂ A</div><div>S.C. CONSULTANT TEHNIC FORTUNA S.R.L.</div></div>	Cerinta	Nr. Exp. / Ref.	Expert / Verificator	Semnătura	Denumire proiect:			
					LUCRARI DE REABILITARE TERMICA LA BL.9, SC. A,B,C, STRADA ROMULUS CIOFLEC, NR.3			
	Nr. proiect:				Amplasament:			
	Data:				strada Romulus Cioflec, nr.1, bl.9, Sf.Gheorghe jud.Covasna			
	Faza:				Beneficiar:			
				Municipiul Sfântu Gheorghe				
Șef Proiect:		ing. Benedek Levente			<div>Titlu planșă:</div> <div>PLAN ETAJ 1,2,3,4</div> <div>SCARA B</div> <div>INSTALAȚII ELECTRICE</div> <div>ILUMINAT + CONTROL ACCES</div>		Nr. pr.:	07-10/2023
Șef Proiect Specialitate:		ing. Denis Banciu					Nr. Plan:	IE-05
Proiectant:		ing. Denis Banciu					Revizie:	00
Desenat:		ing. Denis Banciu					Scara:	1:100
<small>Responsabilitate, imprimatură sau semnarea acestui document, precum și transmiterea informațiilor conținute este permisă numai în contract. Utilizarea extracontractuală necesită acordul scris al S.C. CONSULTANT TEHNIC FORTUNA S.R.L.</small>								


Reproducerea, imprimarea sau expunerea acestui document, precum și transmiterea informațiilor conținute este permisă numai în contract. Utilizarea extracontractuală necesită acordul scris al S.C. CONSULTANT TEHNIC FORTUNA S.R.L.

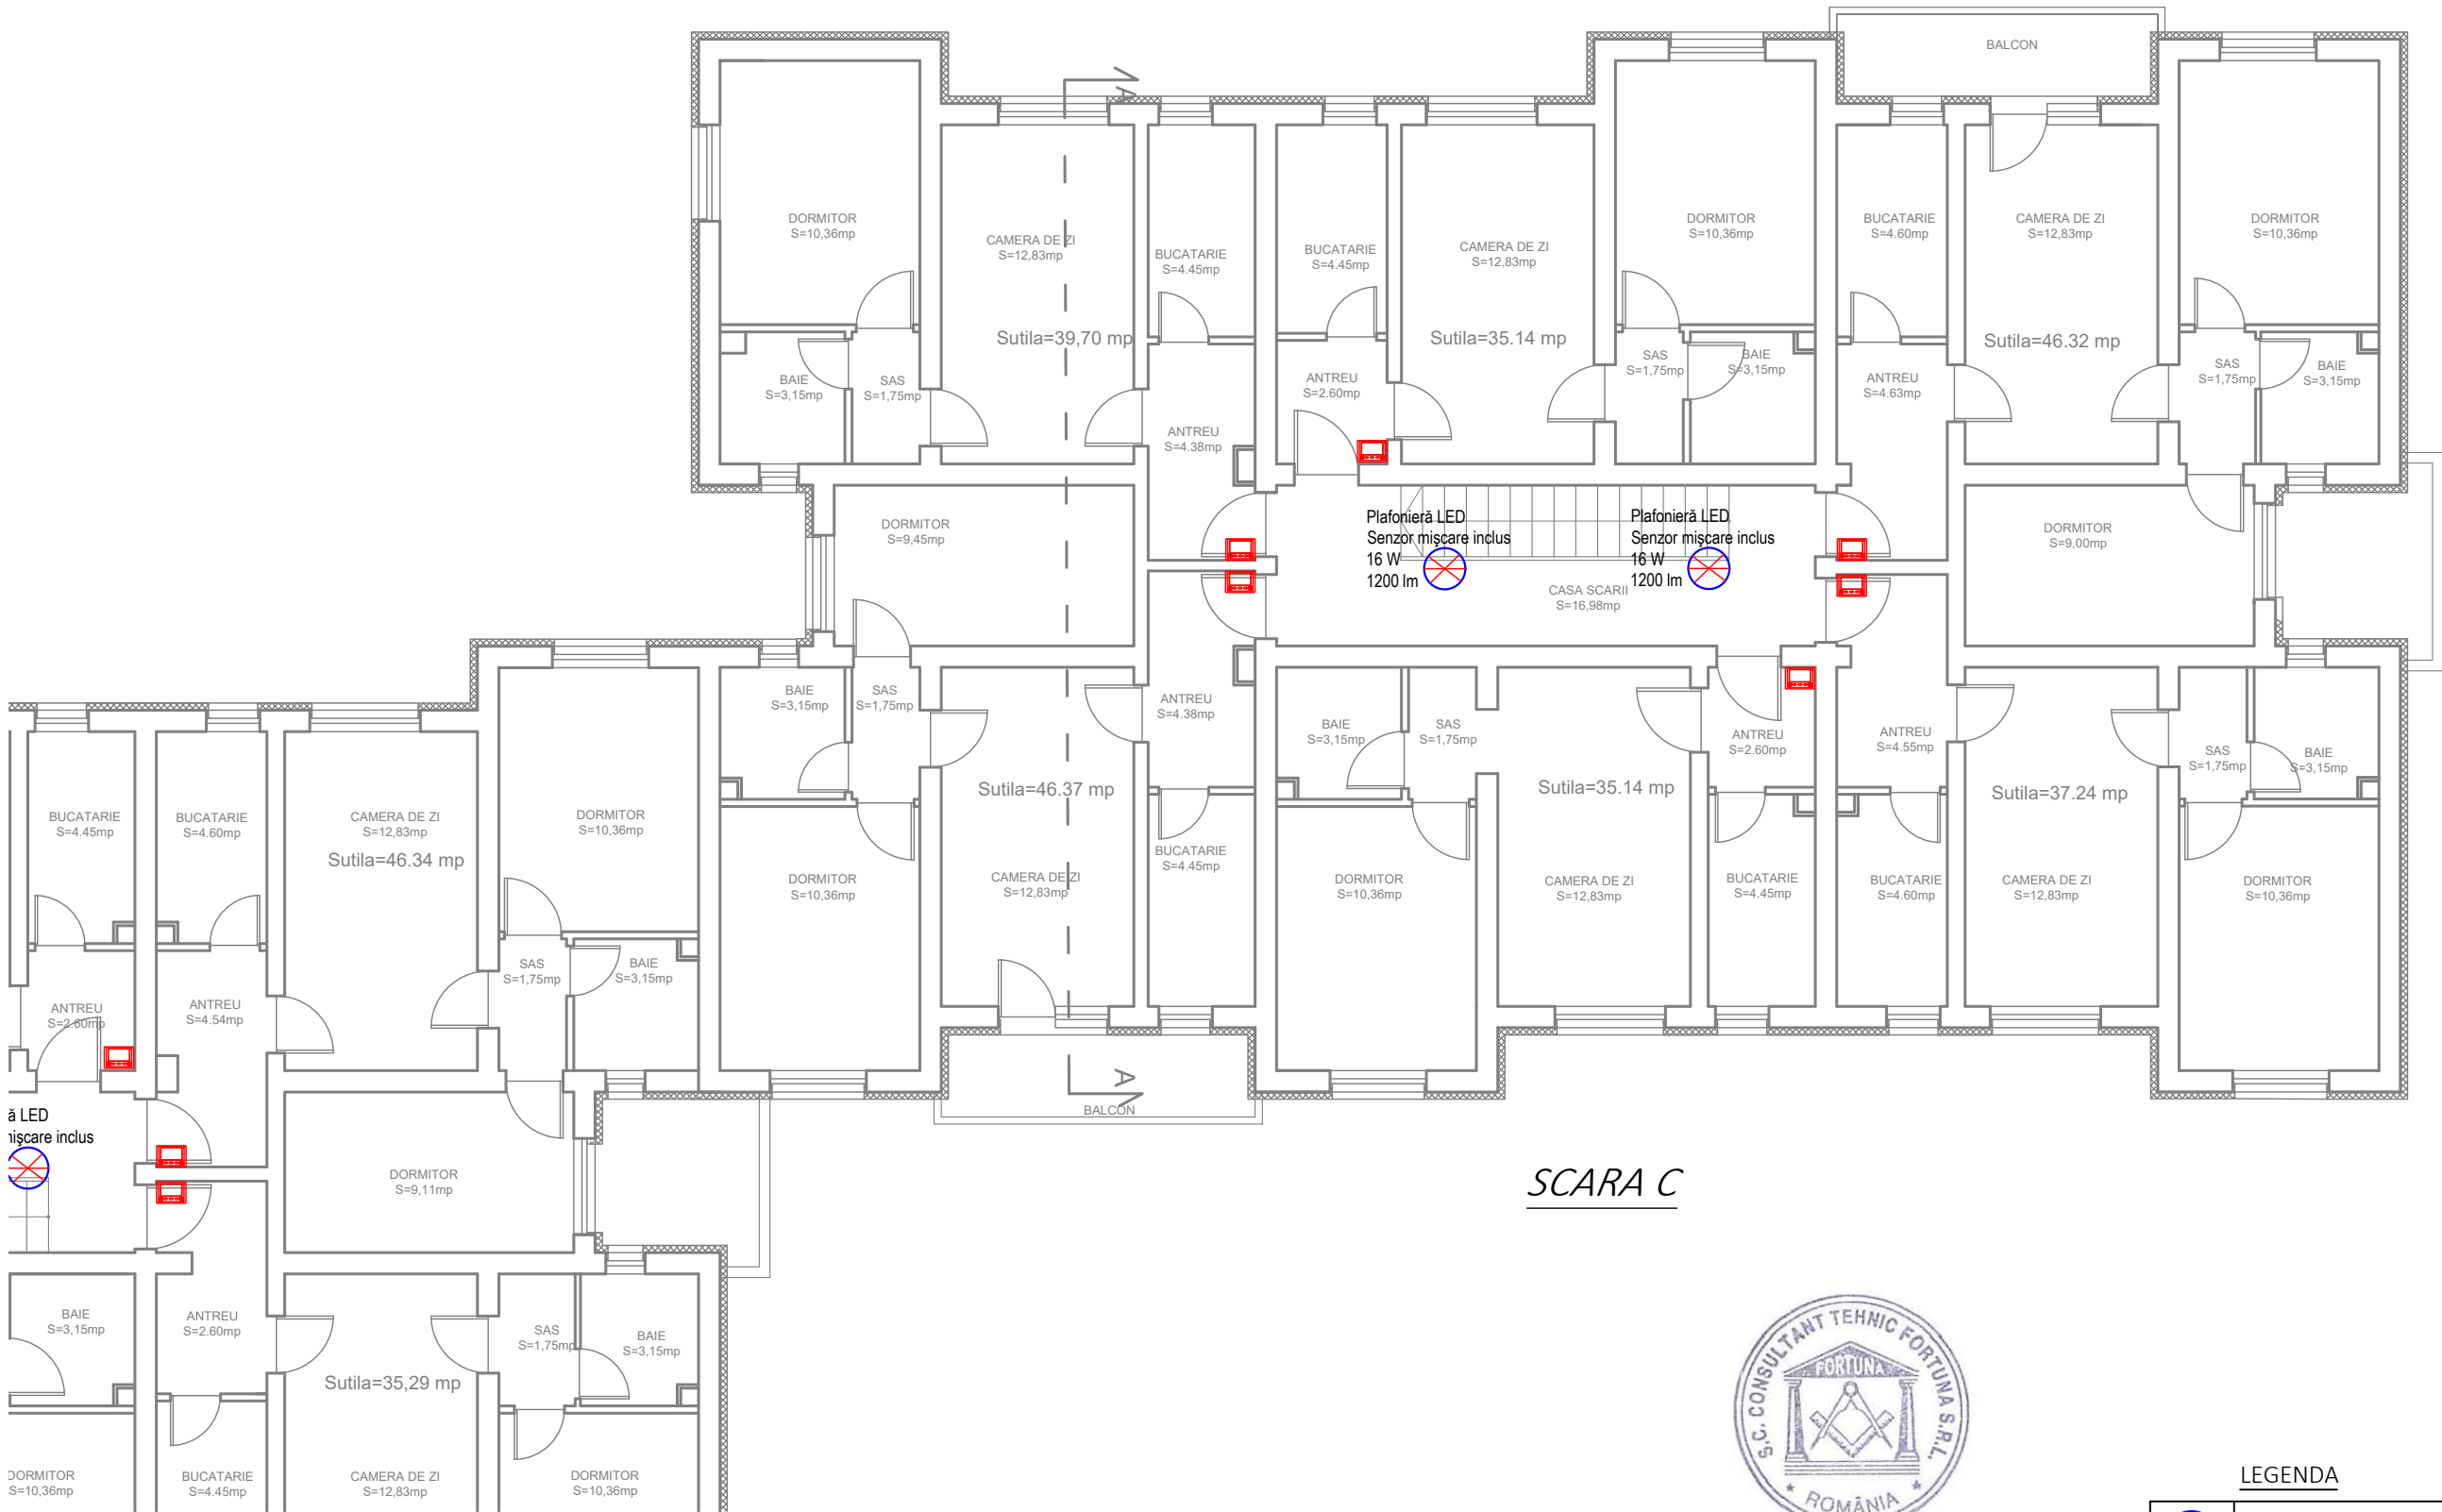


LEGENDA

	Planfoieră de tip LED, dotată cu senzor de mișcare, 16 W, 1200 lm.
	Unitate interfon interioară, montată în apropierea ușii de acces din apartament, propus spre montare.

SCHEMĂ FĂRĂ ÎNTRERUPĂTOR

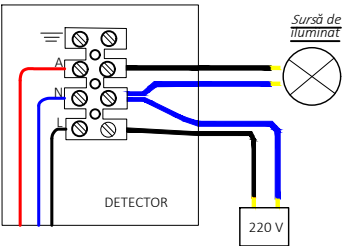

SCHEMĂ CU ÎNTRERUPĂTOR

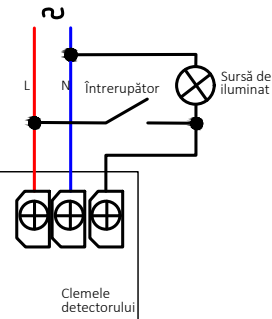

Proiectant de specialitate:
S.C. CONSULTANT TEHNIC FORTUNA S.R.L.

str. Varadi Jozsef 3C Parter
Comercial
Sf. Gheorghe, jud. Covasna



MARCA INREGISTRATA A
S.C. CONSULTANT TEHNIC FORTUNA S.R.L.

Cerinta	Nr. Exp. / Ref.	Expert / Verificator	Semnătura
Nr. proiect:		07-10/2023	
Data:		09.2023	
Faza:		DALI	
Șef Proiect:	ing. Benedek Levente		
Șef Proiect Specialitate:	ing. Denis Banciu		
Proiectant:	ing. Denis Banciu		
Desenat:	ing. Denis Banciu		


Denumire proiect:
LUCRARI DE REABILITARE TERMICA LA BL.9, SC.
A,B,C, STRADA ROMULUS CIOFLEC, NR.3


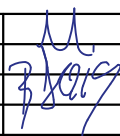
Amplasament: strada Romulus Cioflec, nr.1, bl.9, Sf.Gheorghe
jud.Covasna


Beneficiar: Municipiul Sfântu Gheorghe

Titlu planșă:
PLAN ETAJ 1,2,3,4
SCARA C
INSTALAȚII ELECTRICE
ILUMINAT + CONTROL ACCES

Nr. pr.:	07-10/2023
Nr. Plan:	IE-06
Revizie:	00
Scala:	1:100

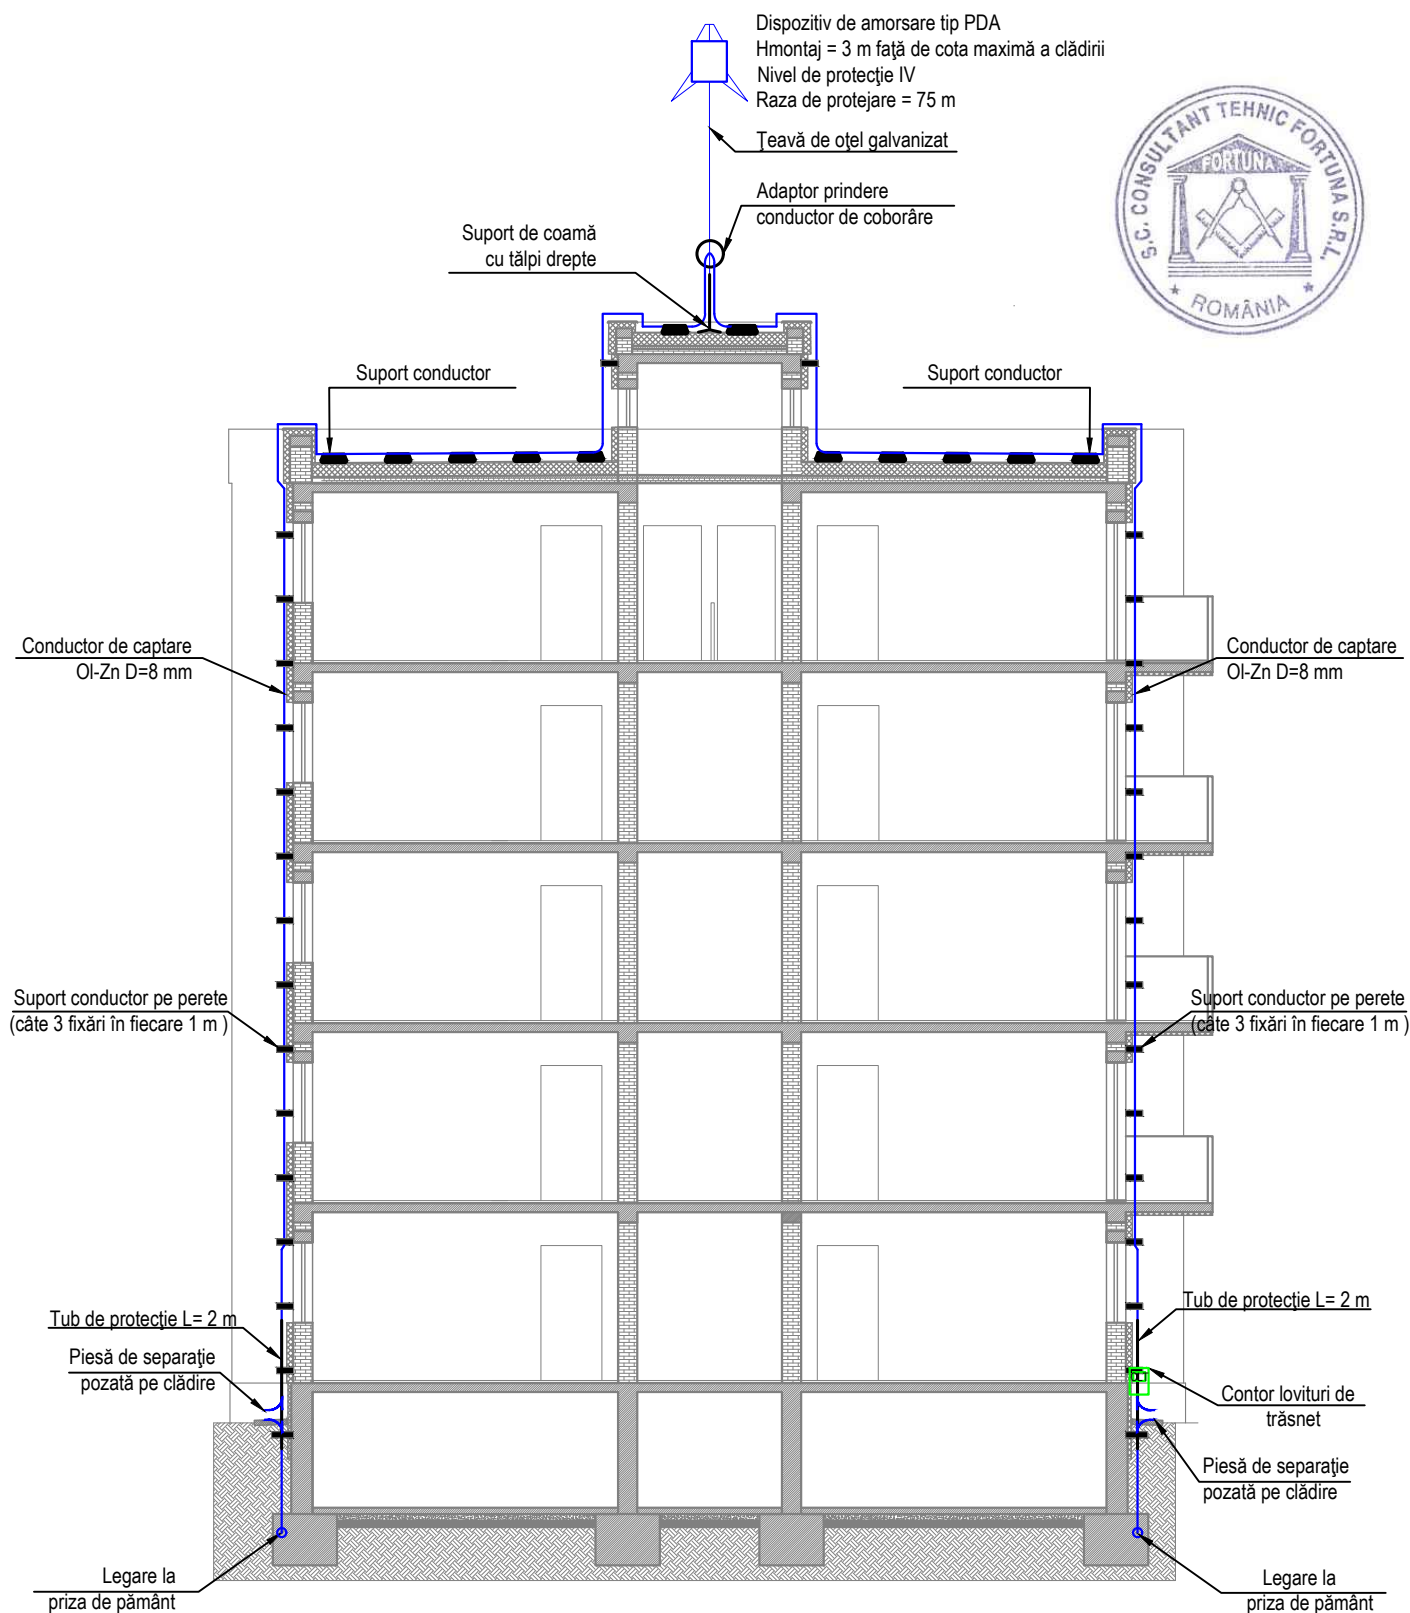


Proiectant de specialitate: S.C. CONSULTANT TEHNIC FORTUNA S.R.L. str. Varadi Jozsef 3C Parter Comercial Sf. Gheorghe, jud. Covasna  MARCA INREGISTRATA A S.C. CONSULTANT TEHNIC FORTUNA S.R.L.	Cerinta	Nr. Exp. / Ref.	Expert / Verificator	Semnătura	Denumire proiect: LUCRARI DE REABILITARE TERMICA LA BL.9, SC. A,B,C, STRADA ROMULUS CIOFLEC, NR.3
	Nr. proiect: 07-10/2023 Data: 09.2023 Faza: DALI				Amplasament: strada Romulus Cioflec, nr.1, bl.9, Sf.Gheorghe jud.Covasna Beneficiar: Municipiul Sfântu Gheorghe
	Șef Proiect: ing. Benedek Levente Șef Proiect Specialitate: ing. Denis Banciu Proiectant: ing. Denis Banciu Desenat: ing. Denis Banciu				Titlu planșă: DETALIU SECȚIUNE INSTALAȚII ELECTRICE PATRĂȘNET
					Nr. pr.: 07-10/2023 Nr. Plan: IE-08 Revizie: 00 Scara: F.S

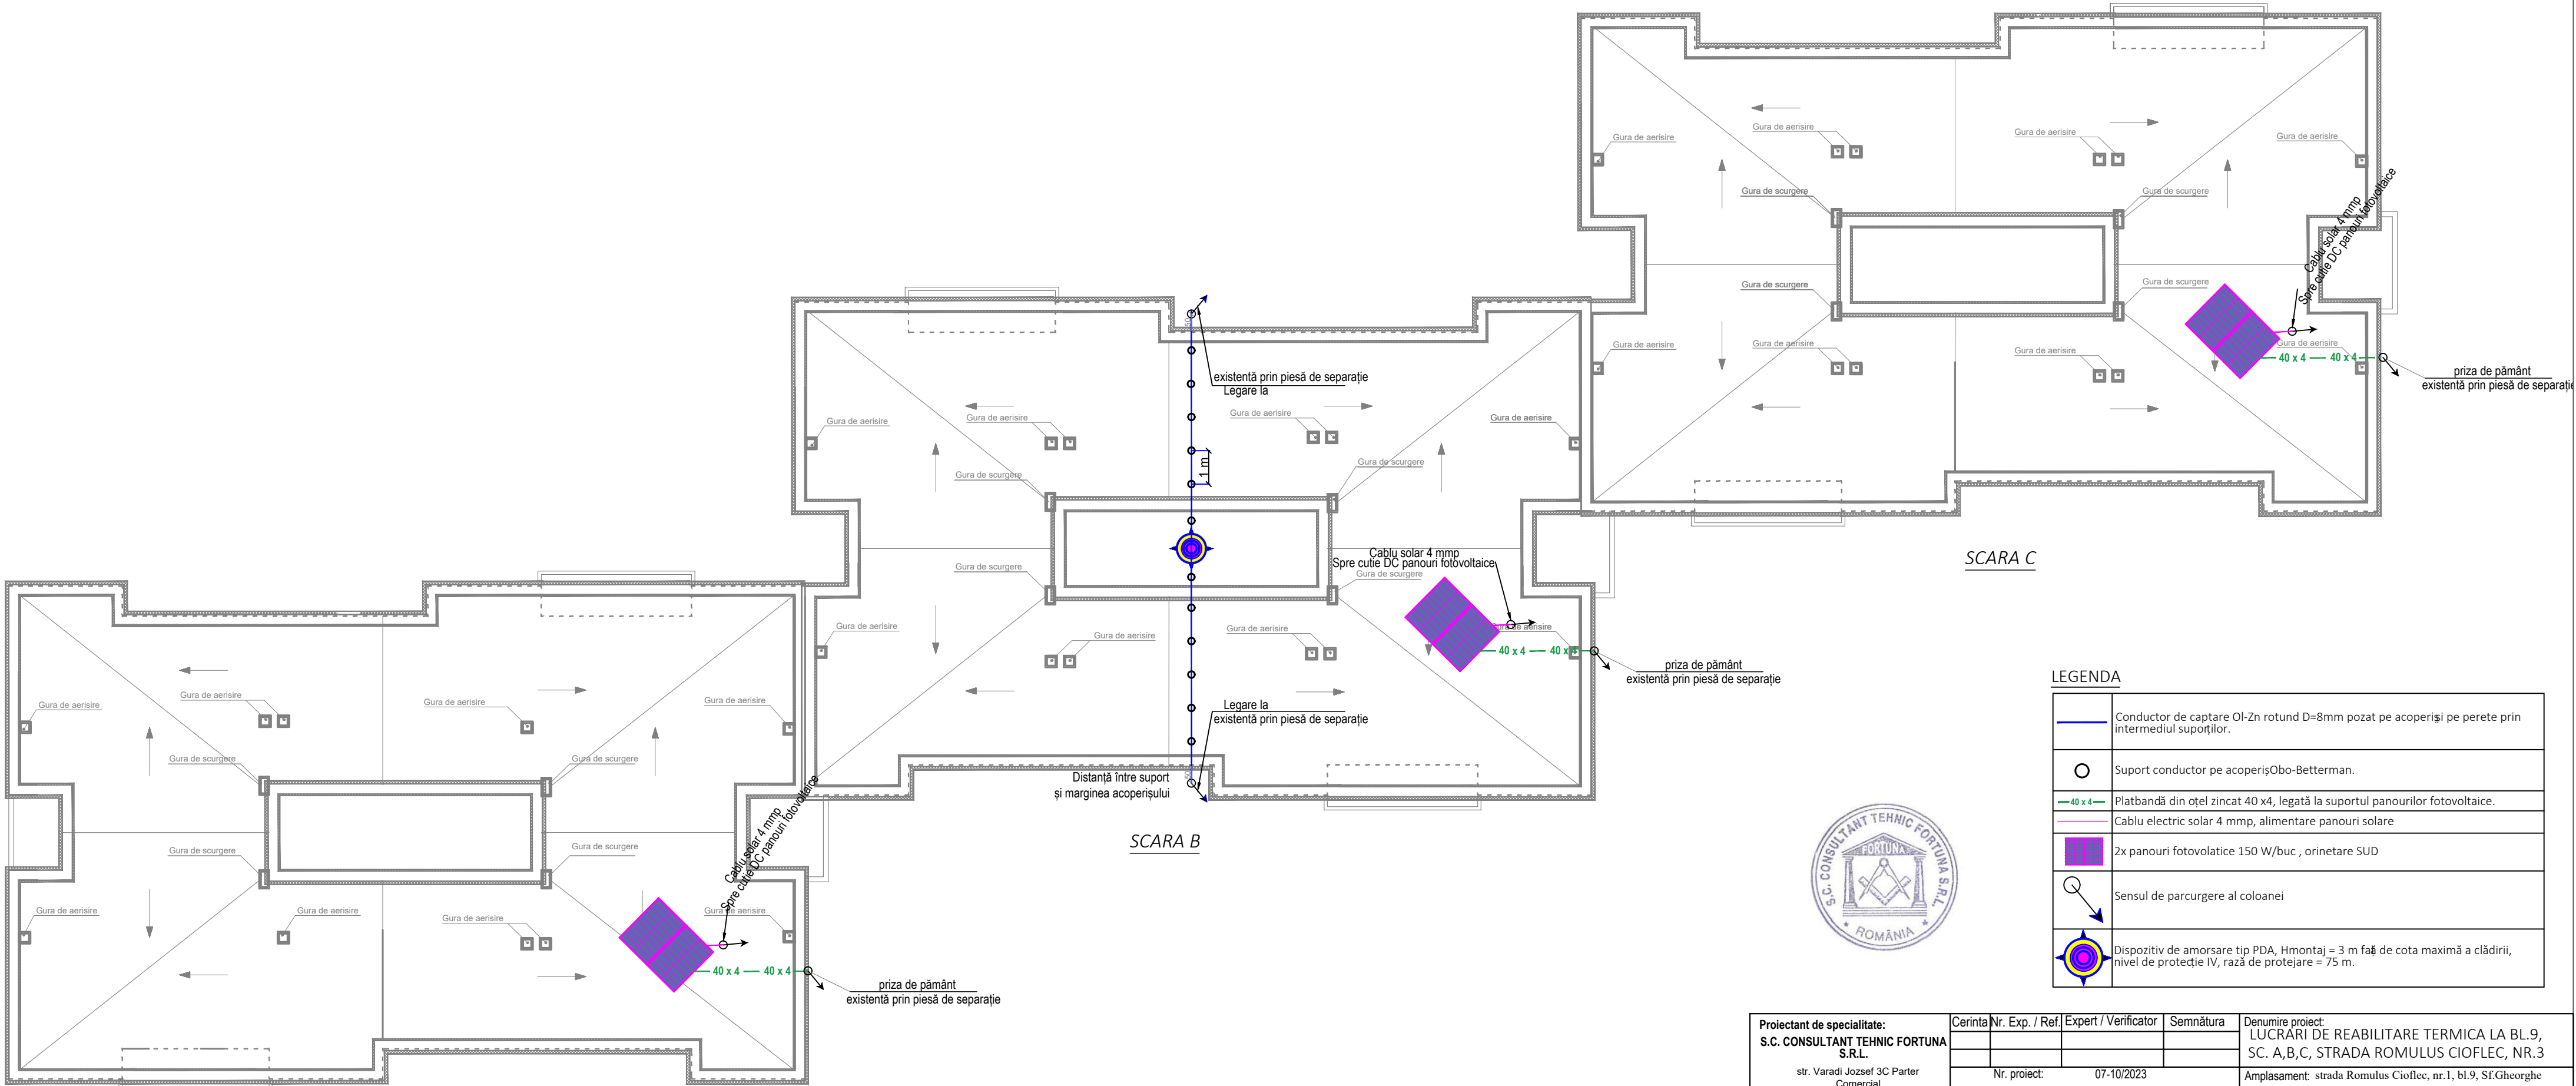

LEGENDA	
	Conductor de captare OI-Zn rotund D=8mm pozat pe acoperiși pe perete prin intermediul suptorilor.
	Suport conductor pe acoperișObo-Betterman.
	Platbandă din oțel zincat 40 x4, legată la suportul panourilor fotovoltaice.
	Cablu electric solar 4 mmp, alimentare panouri solare
	2x panouri fotovoltaice 150 W/buc , orinetare SUD
	Sensul de parcurgere al coloanei
	Dispozitiv de amorsare tip PDA, Hmontaj = 3 m față de cota maximă a clădirii, nivel de protecție IV, rază de protejare = 75 m.

Proiectant de specialitate: S.C. CONSULTANT TEHNIC FORTUNA S.R.L. str. Varadi Jozsef 3C Parter Comercial Sf. Gheorghe, jud. Covasna MARCA INREGISTRATA A S.C. CONSULTANT TEHNIC FORTUNA S.R.L.	Cerinta		Nr. Exp. / Ref.	Expert / Verificator	Semnătura	Denumire proiect: LUCRĂRI DE REABILITARE TERMICA LA BL.9, SC. A,B,C, STRADA ROMULUS CIOFLEC, NR.3 Amplasament: strada Romulus Cioflec, nr.1, bl.9, Sf.Gheorghe jud.Covasna Beneficiar: Municipiul Sfântu Gheorghe	
Nr. proiect:		07-10/2023					
Data:		09.2023					
Faza:		DALI					
Șef Proiect:		ing. Benedek Levente				Nr. pr.: 07-10/2023	
Șef Proiect Specialitate:		ing. Denis Banciu				Nr. Plan: IE-09	
Proiectant:		ing. Denis Banciu				Revizie: 00	
Desenat:		ing. Denis Banciu				Scara: FS	

TABLOU ELECTRIC CASA SCĂRII
SCARA A,B,C - Romulus Cioflec
Bloc 9

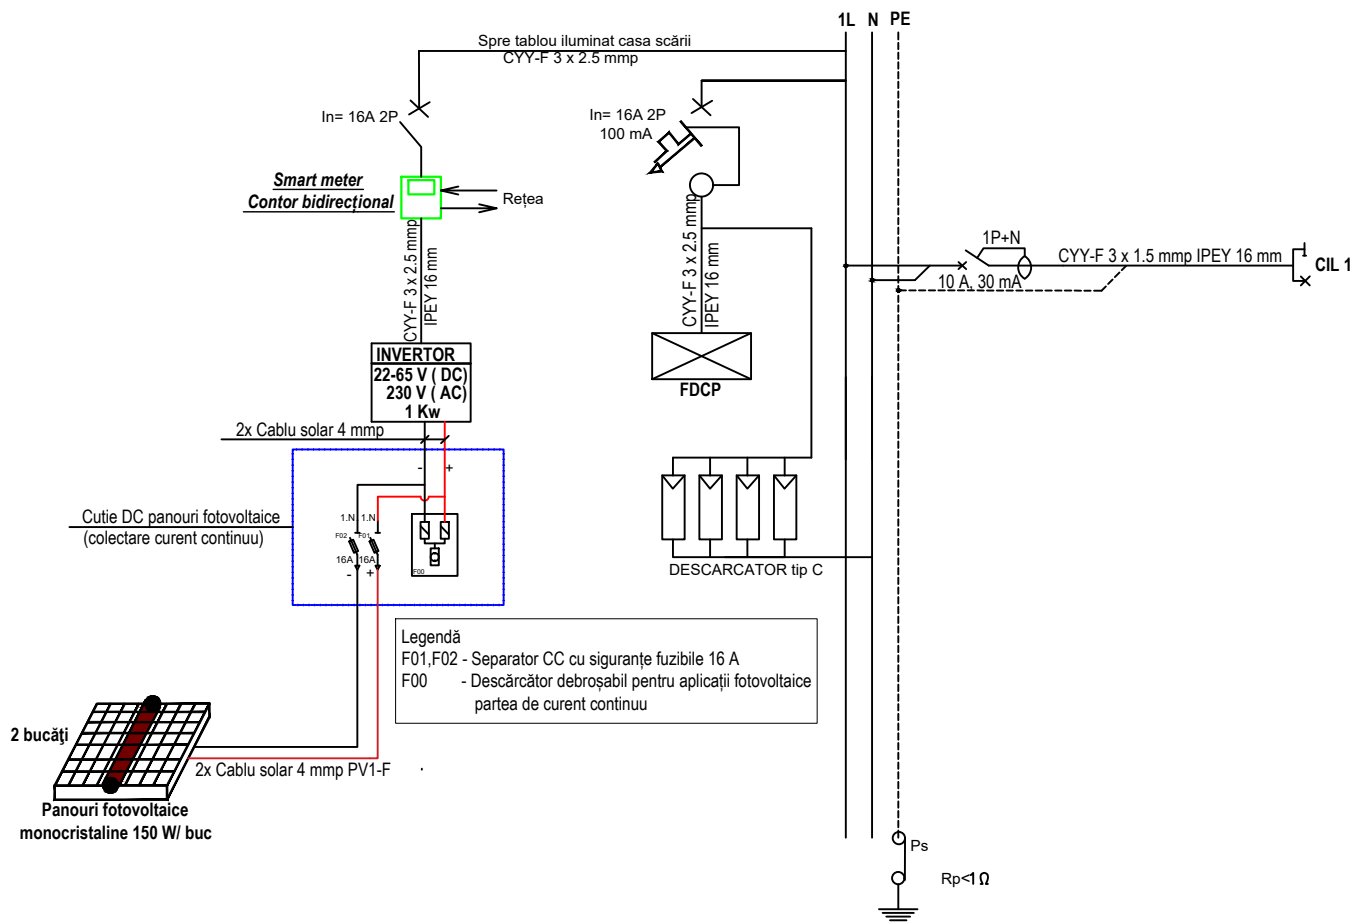

Număr circuit	Număr receptoare	Putere pe circuit [W]	REPARTIȚIE PE FAZĂ		
			L1	-	-
CIL 1	12	192	192	-	-
TOTAL	-	192	192		



<div>Proiectant de specialitate:</div> <div>S.C. CONSULTANT TEHNIC FORTUNA S.R.L.</div> <div>str. Varadi Jozsef 3C Parter Comercial</div> <div>Sf. Gheorghe, jud. Covasna</div> <div><div><div><div></div><div>Consultant Tehnic</div><div>FORTUNA</div><div>Atelier de Proiectare</div></div></div><div>MARCA INREGISTRATA A S.C. CONSULTANT TEHNIC FORTUNA S.R.L.</div></div>	<div>Cerinta</div> <div>Nr. Exp. / Ref.</div> <div>Expert / Verificator</div> <div>Semnătura</div>				<div>Denumire proiect:</div> <div>LUCRARI DE REABILITARE TERMICA LA BL.9, SC. A,B,C, STRADA ROMULUS CIOFLEC, NR.3</div>			
	Nr. proiect:		07-10/2023		<div>Amplasament:</div> <div>strada Romulus Cioflec, nr.1, bl.9, Sf.Gheorghe jud.Covasna</div>			
	Data:		09.2023					
	Faza:		DALI		<div>Beneficiar:</div> <div>Municipiul Sfântu Gheorghe</div>			
	Șef Proiect:		ing. Benedek Levente					
Șef Proiect Specialitate:		ing. Denis Banciu		<div>Titlu planșă:</div> <div>INSTALAȚII ELECTRICE</div> <div>SCHEMĂ MONOFILARĂ</div>				
Proiectant:		ing. Denis Banciu						
Desenat:		ing. Denis Banciu						
<div>Reproducerea, împrumutarea sau expunerea acestui document, precum și transmiterea informațiilor conținute este permisă numai în contract. Utilizarea extracontractuală necesită acordul scris al S.C. CONSULTANT TEHNIC FORTUNA S.R.L.</div>								
				Nr. pr.:		07-10/2023		
				Nr. Plan:		IE-10		
				Revizie:		00		
				Scara:		FS		