



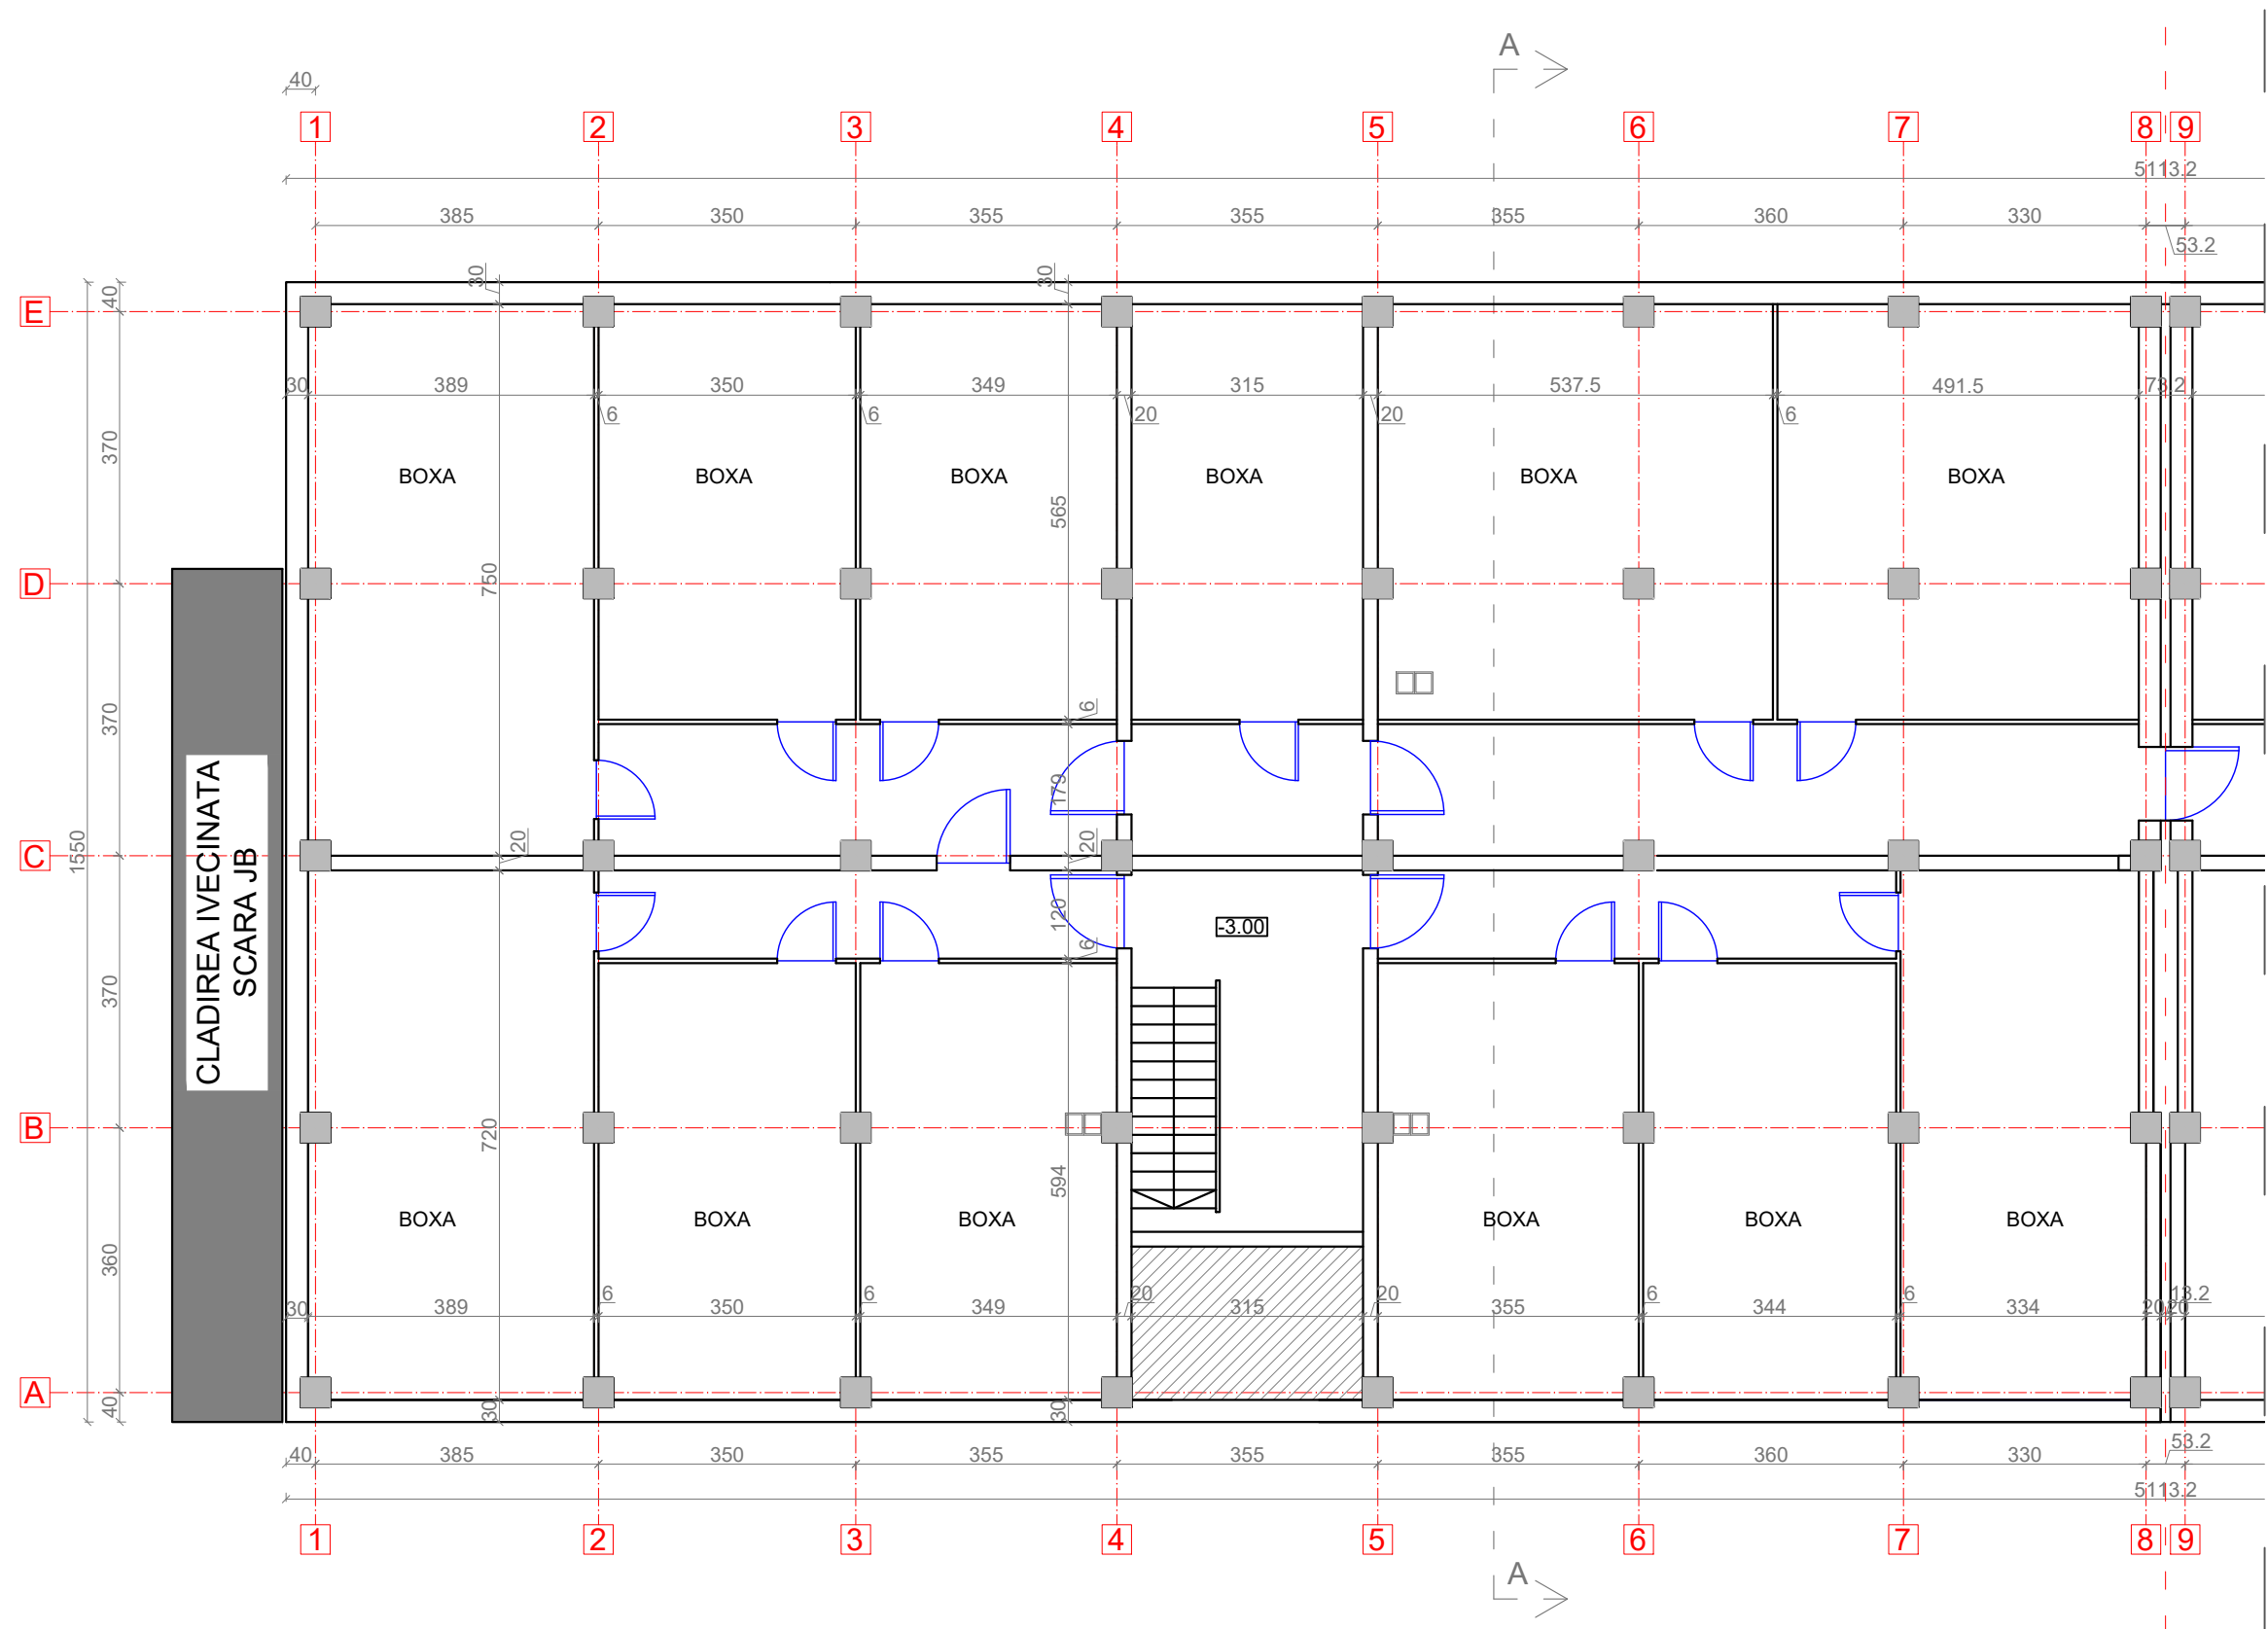

PLAN SUBSOL  
SCARA K

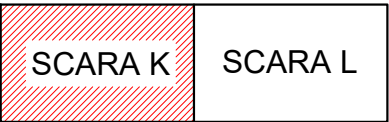

LEGENDA:





- Pereti exteriori portanti din beton armat de 30 cm grosime
- Pereti interiori din BCA de 20 cm grosime
- Perete despartitor din caramida de 6 cm grosime
- Stalp de beton armat



<b>Proiectant General:</b> S.C. CONSULTANT TEHNIC FORTUNA S.R.L. str. Varadi Jozsef 3C Parter Comercial Sf. Gheorghe, jud. Covasna  MARCA INREGISTRATA A S.C. CONSULTANT TEHNIC FORTUNA S.R.L.	Cerinta				DENUMIRE PROIECT:	
	Nr. Exp. / Ref.				LUCRĂRI DE REABILITARE TERMICĂ LA BL.18, SC.K-L, STR. NICOLAE BALAN	
	Expert / Verificator				AMPLASAMENT:	
	Semnătura				STR. NICOLAE BALAN, BL.18, SF.GHEORGHE, JUD.COVASNA	
<b>Proiectant de Specialitate:</b> S.C. PILLER STUDIO S.R.L. Arhitectură str. Independenței nr. 13 Tg. Secuiesc, jud. Covasna 	Nr. proiect:				BENEFICIAR: MUNICIPIUL SFÂNTU GHEORGHE	
	Data:				TITLU PLANSA:	
	Faza:				PLAN SUBSOL SCARA K SITUATIA EXISTENTA	
	Șef Proiect:				Nr. pr.: 07-18/2023	
Șef Proiect Specialitate:				ing. Benedek Levente	Nr. Plan: A-02	
Proiectant:				arh. Gál Zoltán	Revizie: 00	
Desenat:				th. Kocsis Réka	Scara: 1:100	

# PLAN PARTER SCARA K

LEGENDA:



- |   |   |
|---|---|
|  | <p>Pereti exteriori neportanti din BCA<br/>de 30 cm grosime</p> |
|  | <p>Pereti interiori din BCA<br/>de 20 cm grosime</p>            |
|  | <p>Perete despartitor din caramida<br/>de 6 cm grosime</p>      |
|  | <p>Stalp de beton armat</p>                                     |

SCARA K SCARA L




ORDINUL ARHITECTILOR  
DIN ROMÂNIA  
6869  
Zoltán  
GÁL  
Arhitect  
cu drept de semnătură

**NOTA: PARTERUL COMERCIAL NU FACE PARTE DIN PROIECT**

<b>Proiectant General:</b> <b>S.C. CONSULTANT TEHNIC FORTUNA S.R.L.</b> str. Varadi Jozsef 3C Parter Comercial Sf. Gheorghe, jud. Covasna 		Cerinta Nr. Exp. / Ref. Expert / Verificator Semnatura		DENUMIRE PROIECT: <b>LUCRARI DE REABILITARE TERMICA LA BL.18,          SC.K-L, STR. GRIGORE BALAN</b>	
<b>Proiectant de Specialitate:</b> <b>S.C. PILLER STUDIO S.R.L.</b> Arhitectură str. Independenței nr. 13 Tg. Secuiesc, jud. Covasna 		Nr. proiect: 07-18/2023 Data: 10.2023 Faza: DALI		AMPLASAMENT: STR. GRIGORE BALAN, BL.18, SF.GHEORGHE, JUD.COVASNA	
		Șef Proiect: ing. Benedek Levente Șef Proiect Specialitate: arh. Gál Zoltán Proiectant: arh. Gál Zoltán Desenat: th. Kocsis Réka		BENEFICIAR: MUNICIPIUL SFÂNTU GHEORGHE TITLU PLANSA:	
		Reproducerea, imprimarea sau expunerea acestui document, precum și transmiterea informațiilor conținute este permisă numai în cadrul utilizării subsecvențiale necesită acordul scris al S.C. CONSULTANT TEHNIC FORTUNA S.R.L.		<b>PLAN PARTER          SCARA K          SITUATIA EXISTENTA</b>	
				Nr. pr.: 07-18/2023 Nr. Plan: A-03 Revizie: 00 Scara: 1:100	

PLAN ETAJ 1  
SCARA K

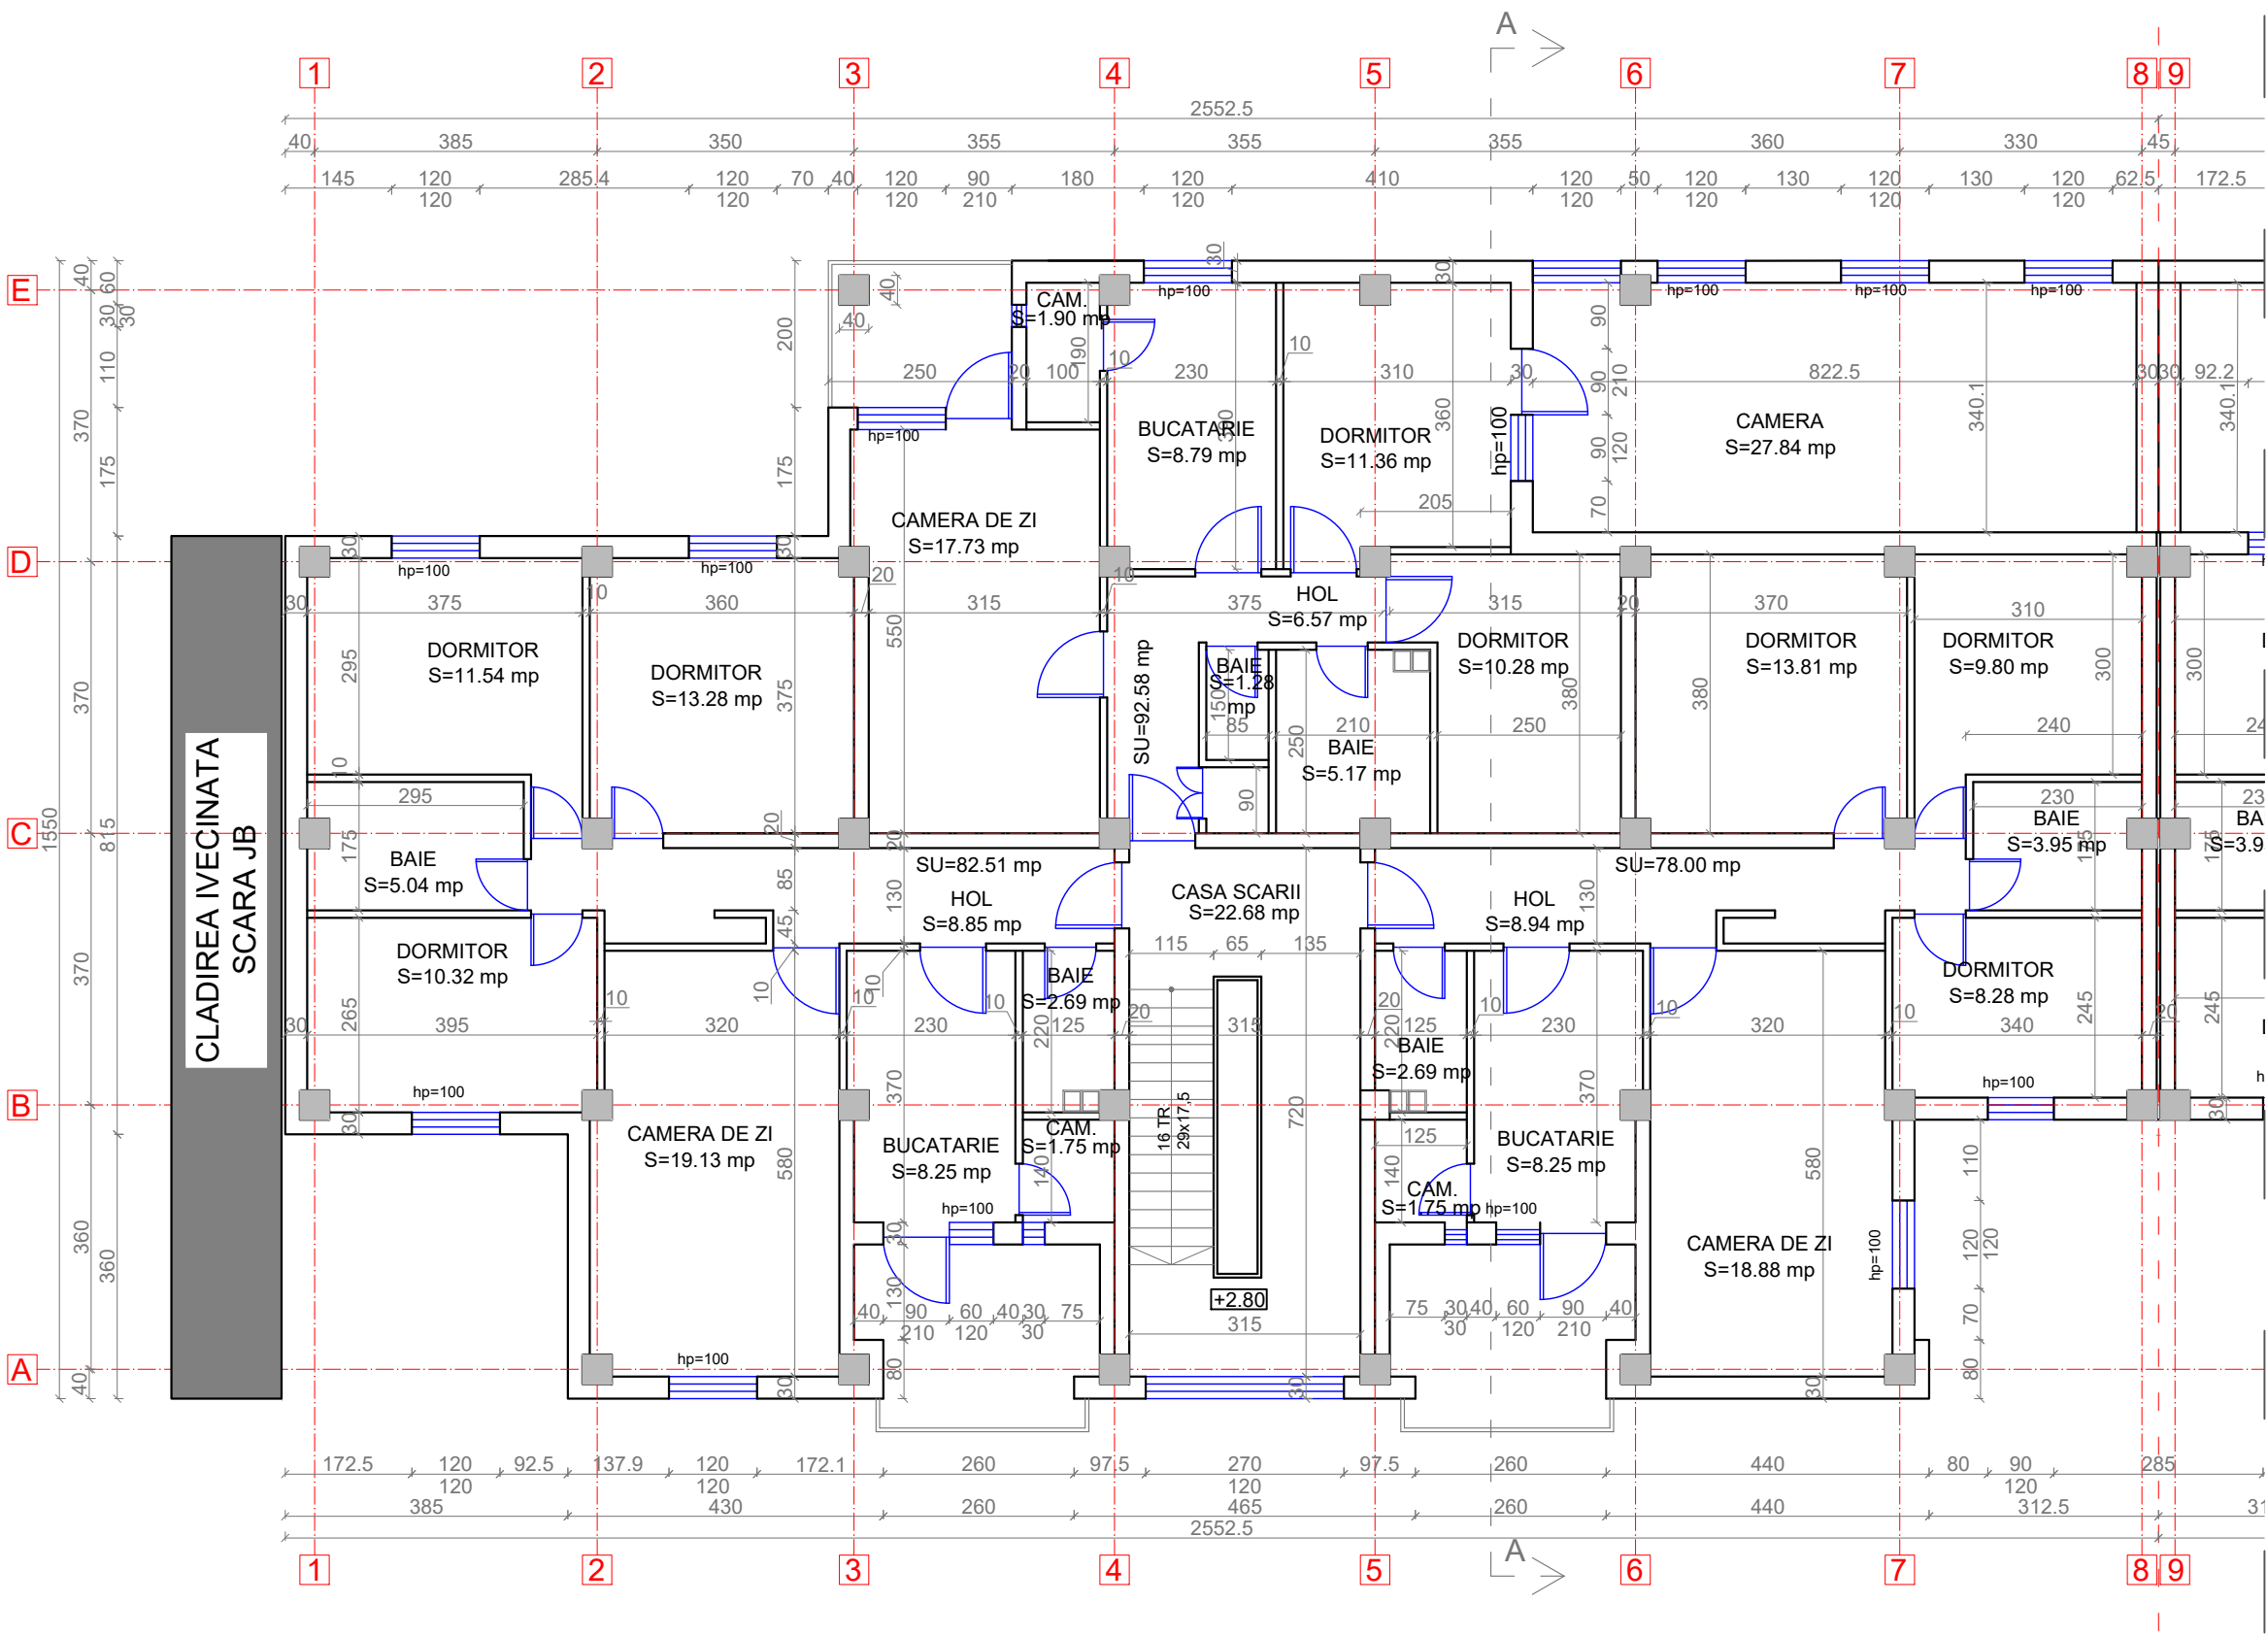



LEGENDA:

- Pereti exteriori neportanti din BCA de 30 cm grosime
- Pereti interiori din BCA de 20 cm grosime
- Perete despartitor din BCA de 10 cm grosime
- Stalp de beton armat


SCARA K SCARA L



ORDINUL ARHITECTILOR  
DIN ROMANIA  
6869  
Zoltan  
GAL  
Arhitect  
cu drept de semnatura


<b>Proiectant General:</b> S.C. CONSULTANT TEHNIC FORTUNA S.R.L.  str. Varadi Jozsef 3C Parter Comercial Sf. Gheorghe, jud. Covasna   MARCA INREGISTRATA A S.C. CONSULTANT TEHNIC FORTUNA S.R.L.	Cerinta	Nr. Exp. / Ref.	Expert / Verificator	Semnatura	DENUMIRE PROIECT:			
					LUCRARI DE REABILITARE TERMICA LA BL.18, SC.K-L, STR. GRIGORE BALAN			
	Nr. proiect:		07-18/2023		AMPLASAMENT:			
	Data:		10.2023		STR. GRIGORE BALAN, BL.18, SF.GHEORGHE, JUD.COVASNA			
<b>Proiectant de Specialitate:</b> S.C. PILLER STUDIO S.R.L.  Arhitectură str. Independenței nr. 13 Tg. Secuiesc, jud. Covasna 	Faza:		DALI		BENEFICIAR: MUNICIPIUL SFANTU GHEORGHE			
	Şef Proiect:		ing. Benedek Levente		TITLU PLANSA:		Nr. pr.:	07-18/2023
	Şef Proiect Specialitate:		arh. Gál Zoltán		PLAN ETAJ 1 SCARA K SITUATIA EXISTENTA		Nr. Plan:	A-04
	Proiectant:		arh. Gál Zoltán				Revizie:	00
	Desenat:		th. Kocsis Réka				Scara:	1:100
<small>Reproducerea, imprimarea sau expunerea acestui document, precum si transmiterea informatiilor continute este permisa numai in contract. Utilizarea extracontractuala necesita acordul scris al S.C. CONSULTANT TEHNIC FORTUNA S.R.L.</small>								

PLAN ETAJ 2  
SCARA K

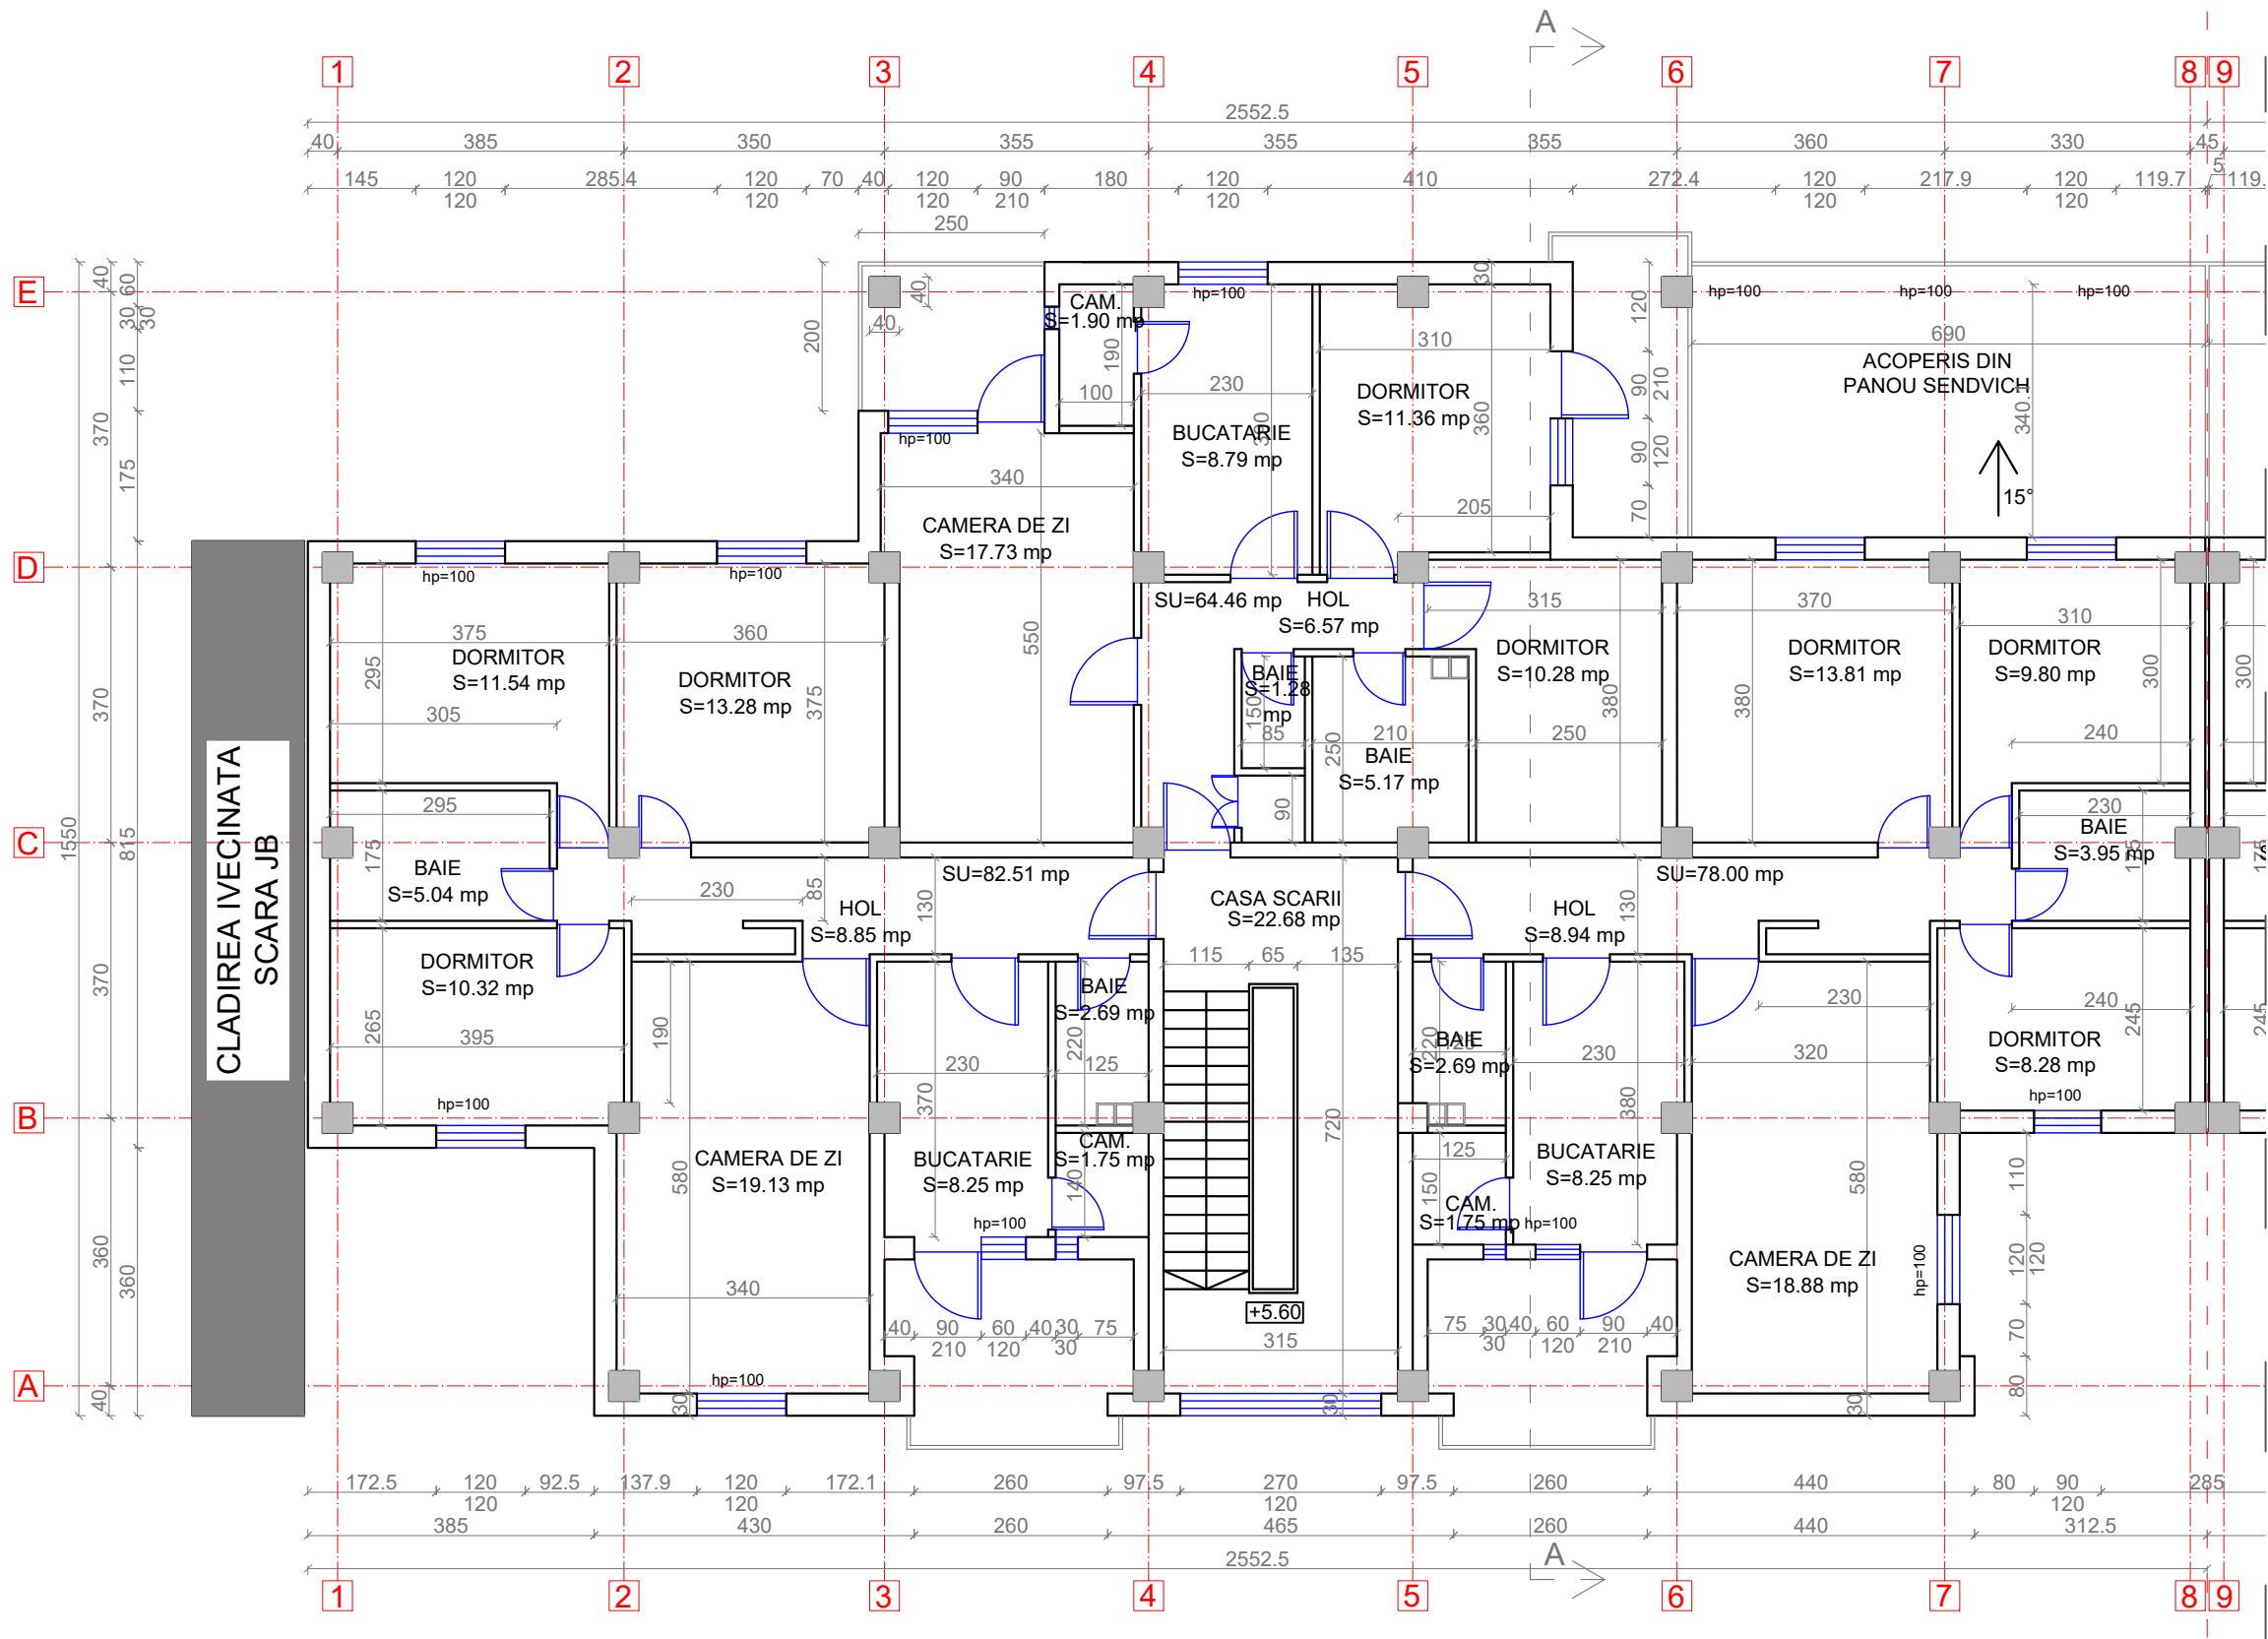

LEGENDA:


- Pereti exteriori neportanti din BCA de 30 cm grosime
- Pereti interiori din BCA de 20 cm grosime
- Perete despartitor din BCA de 10 cm grosime
- Stalp de beton armat

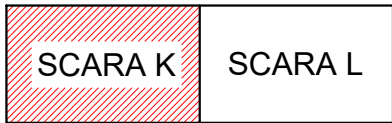


<b>Proiectant General:</b> S.C. CONSULTANT TEHNIC FORTUNA S.R.L. str. Varadi Jozsef 3C Parter Comercial Sf. Gheorghe, jud. Covasna				DENUMIRE PROIECT: <b>LUCRĂRI DE REABILITARE TERMICĂ LA BL.18, SC.K-L, STR. GRIGORE BALAN</b>			
<b>Proiectant de Specialitate:</b> S.C. PILLER STUDIO S.R.L. Arhitectură str. Independenței nr. 13 Tg. Secuiesc, jud. Covasna				AMPLASAMENT: STR. GRIGORE BALAN, BL.18, SF.GHEORGHE, JUD.COVASNA			
				BENEFICIAR: MUNICIPIUL SFÂNTU GHEORGHE			
				TITLU PLANSA:		Nr. pr.:	07-18/2023
				<b>PLAN ETAJ 2 SCARA K SITUATIA EXISTENTA</b>		Nr. Plan:	A-05
						Revizie:	00
						Scala:	1:100






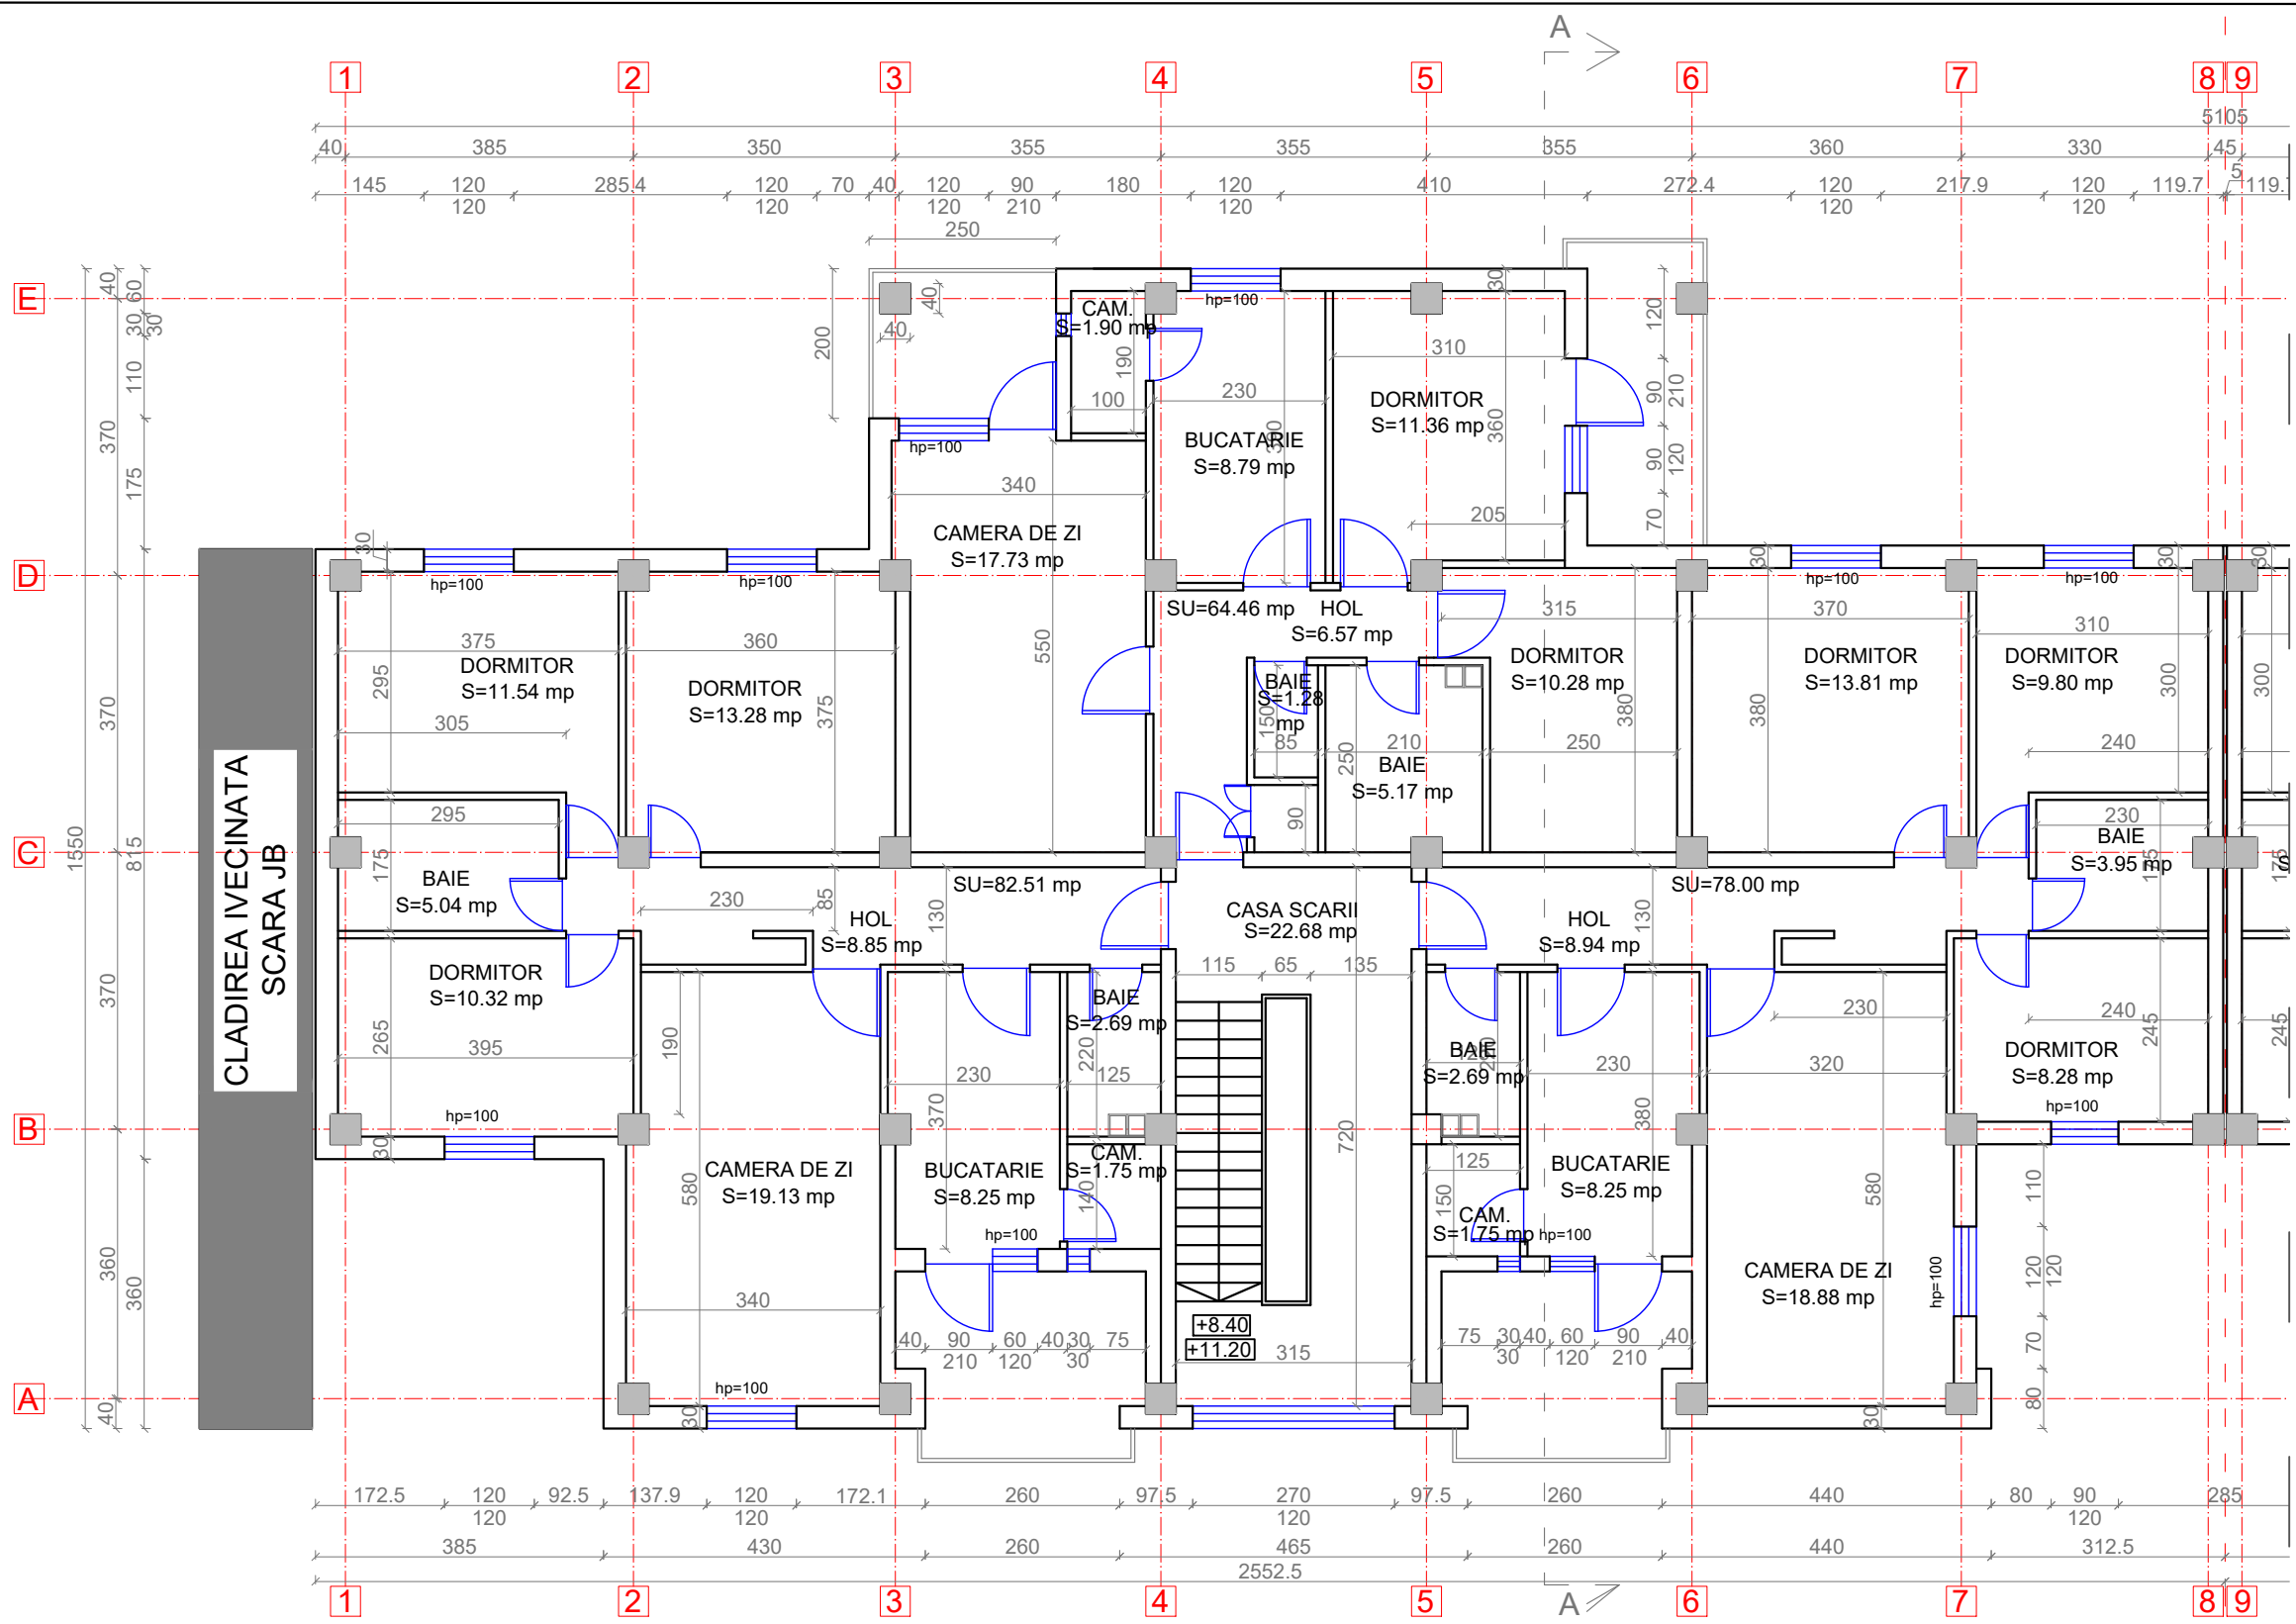


PLAN ETAJ 3-4  
SCARA K

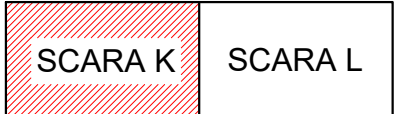



- LEGENDA:
- Pereti exteriori neportanti din BCA de 30 cm grosime
  - Pereti interiori din BCA de 20 cm grosime
  - Perete despartitor din BCA de 10 cm grosime
  - Stalp de beton armat

  

ORDINUL ARHITECTILOR  
DIN ROMANIA  
6869  
Zoltan  
GAL  
Arhitect  
cu drept de semnatura



<b>Proiectant General:</b> S.C. CONSULTANT TEHNIC FORTUNA S.R.L. str. Varadi Jozsef 3C Parter Comercial Sf. Gheorghe, jud. Covasna				MARCA INREGISTRATA A S.C. CONSULTANT TEHNIC FORTUNA S.R.L.	
<b>Proiectant de Specialitate:</b> S.C. PILLER STUDIO S.R.L. Arhitectură str. Independenței nr. 13 Tg. Secuiesc, jud. Covasna					
Cerinta	Nr. Exp. / Ref.	Expert / Verificator	Semnătura	DENUMIRE PROIECT: LUCRĂRI DE REABILITARE TERMICĂ LA BL.18, SC.K-L, STR. GRIGORE BALAN	
Nr. proiect:		07-18/2023		AMPLASAMENT: STR. GRIGORE BALAN, BL.18, SF.GHEORGHE, JUD.COVASNA	
Data:		10.2023			
Faza:		DALI		BENEFICIAR: MUNICIPIUL SFÂNTU GHEORGHE	
Şef Proiect:	ing. Benedek Levente			TITLU PLANSA:	
Şef Proiect Specialitate:	arh. Gál Zoltán			Nr. pr.: 07-18/2023	
Proiectant:	arh. Gál Zoltán			Nr. Plan: A-06	
Desenat:	th. Kocsis Réka			Revizie: 00	
Reproducerea, imprimeriarea sau expunerea acestui document, precum si transferarea informatiilor continute este permisa numai in contract. Utilizarea extraccontractuala necesita acordul scris al S.C. CONSULTANT TEHNIC FORTUNA S.R.L.				Scara: 1:100	
				PLAN ETAJ 3-4 SCARA X SITUATIA EXISTENTA	

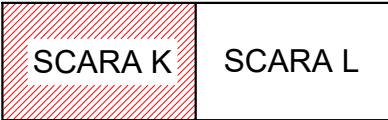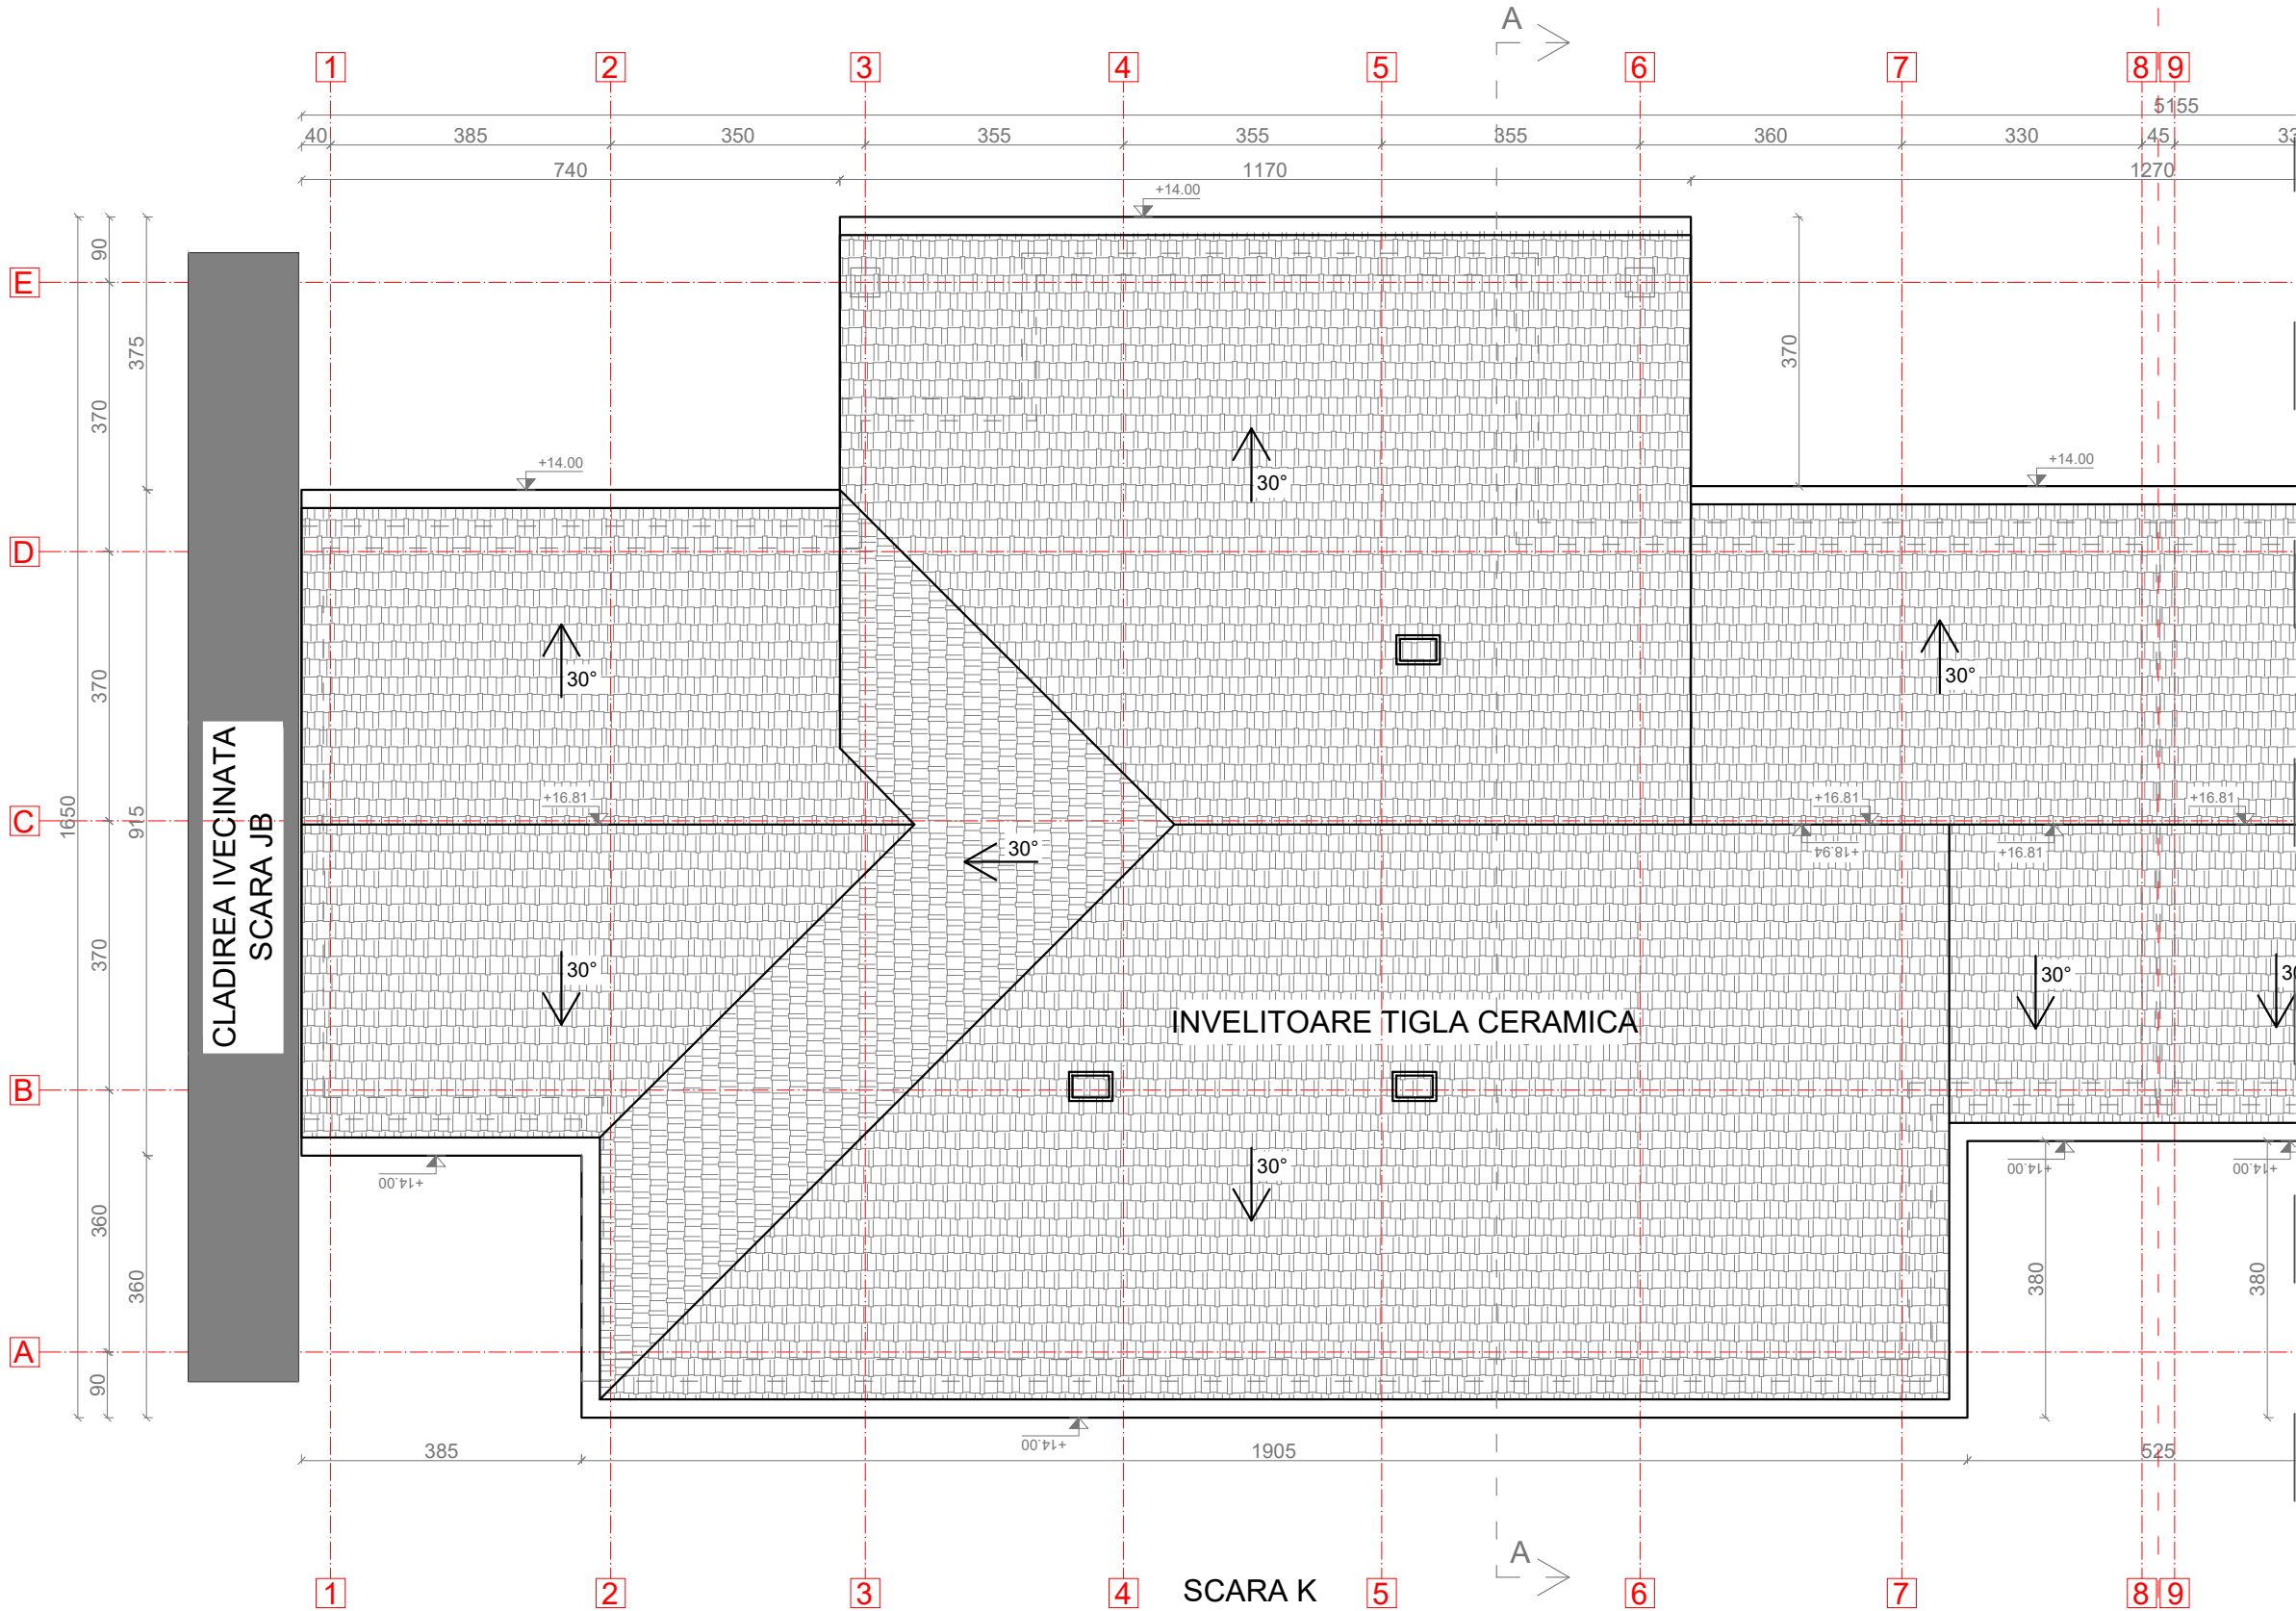PLAN ÎNVELITOARE  
SCARA K




ORDINUL ARHITECTILOR  
DIN ROMANIA  
6869  
Zoltan  
GAL  
Arhitect  
cu drept de semnatura




<b>Proiectant General:</b> S.C. CONSULTANT TEHNIC FORTUNA S.R.L.  str. Varadi Jozsef 3C Parter Comercial Sf. Gheorghe, jud. Covasna <div> MARCA INREGISTRATA A S.C. CONSULTANT TEHNIC FORTUNA S.R.L.</div>	Cerinta	Nr. Exp. / Ref.	Expert / Verificator	Semnatura	<b>DENUMIRE PROIECT:</b>  <b>LUCRARI DE REABILITARE TERMICA LA BL.18, SC.K-L, STR. GRIGORE BALAN</b>			
	Nr. proiect:		07-18/2023		<b>AMPLASAMENT:</b> <b>STR. GRIGORE BALAN, BL.18, SF.GHEORGHE, JUD.COVASNA</b>			
	Data:		10.2023					
<b>Proiectant de Specialitate:</b> S.C. PILLER STUDIO S.R.L.  Arhitectură str. Independenței nr. 13 Tg. Secuiesc, jud. Covasna <div></div>	Faza:		DALI		<b>BENEFICIAR: MUNICIPIUL SFANTU GHEORGHE</b>			
	Şef Proiect:		ing. Benedek Levente		<b>TITLU PLANSA:</b>  <b>PLAN ÎNVELITOARE SCARA K SITUATIA EXISTENTA</b>		Nr. pr.:	07-18/2023
	Şef Proiect Specialitate:		arh. Gál Zoltán				Nr. Plan:	A-07
	Proiectant:		arh. Gál Zoltán				Revizie:	00
	Desenat:		th. Kocsis Réka				Scara:	1:100
<small>Reproducerea, imprimarea sau expunerea acestui document, precum si transmiterea informatiilor continute este permisa numai in contract. Utilizarea extraccontractuala necesita acordul scris al S.C. CONSULTANT TEHNIC FORTUNA S.R.L.</small>								

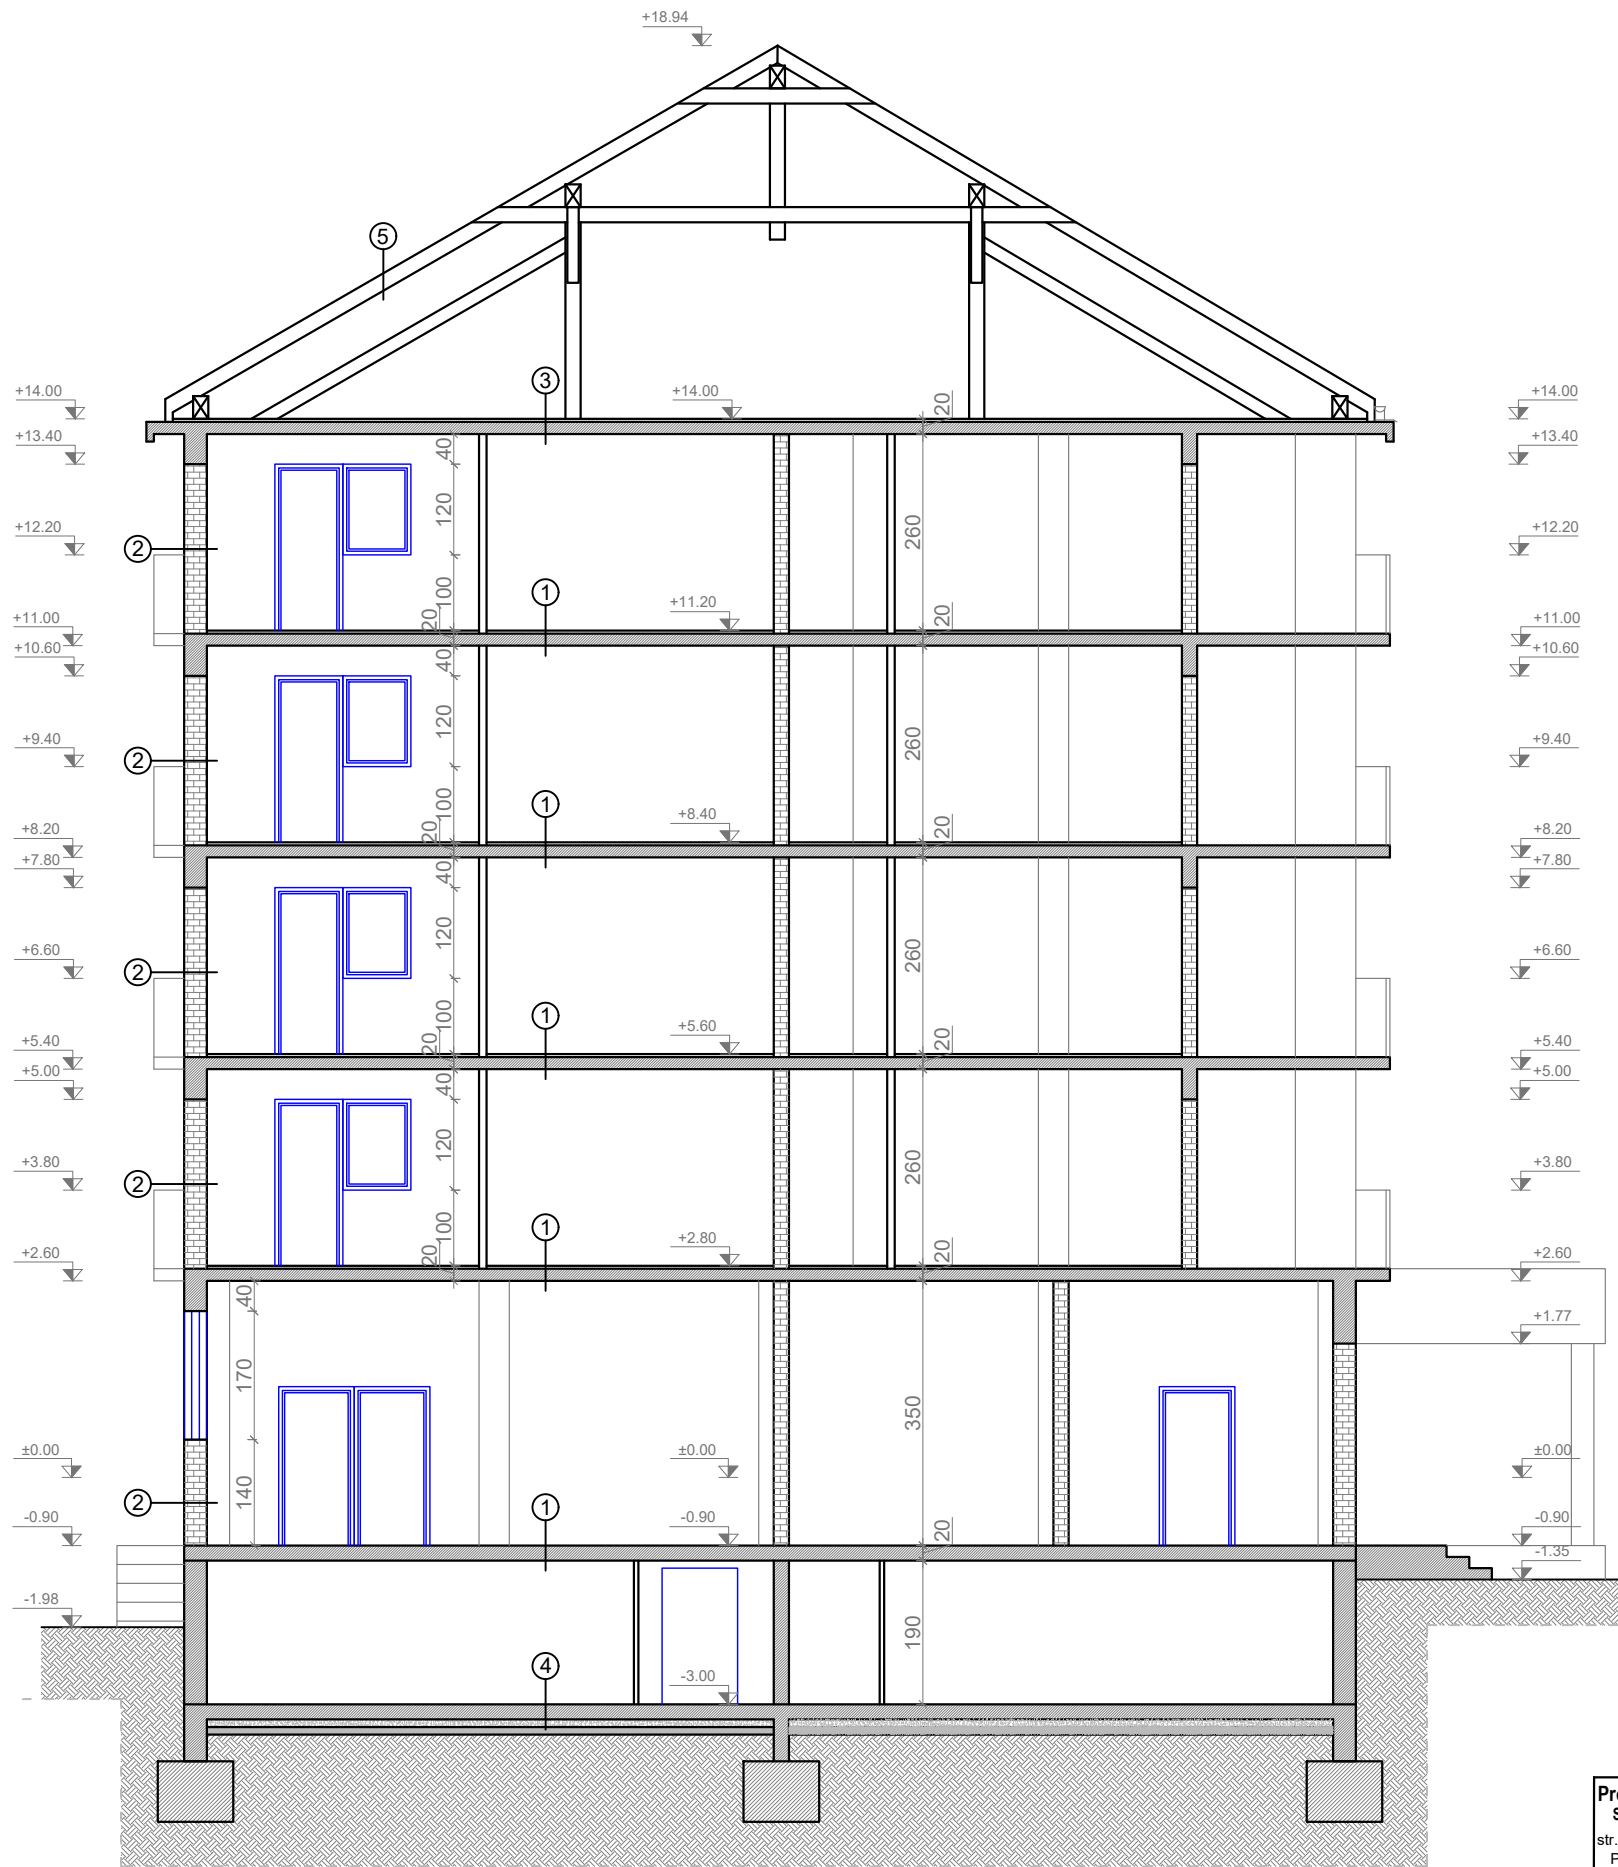

SECTIUNEA A-A  
SCARA K



LEGENDA:

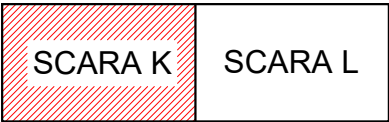- ① -PARDOSEALA FINITA  
-SAPA DE EGALIZARE  
-PLANSEU DIN BETON ARMAT  
-FINISAJ INTERIOR
- ② -FINISAJ INTERIOR  
-PERETI EXTERIOR DIN BCA  
-TENCUIALA EXTERIOARA
- ③ -PLANSEU DIN BETON ARMAT  
-FINISAJ INTERIOR
- ④ -PARDOSEALA FINITA  
-SAPA DE EGALIZARE  
-PLACA BETON ARMAT  
-UMPLUTURA DIN BALAST  
-UMPLUTURA DIN PAMANT
- ⑤ -INVELITOARE TIGLA CERAMICA  
-SIPCI DIN LEMN  
-SARPANTA DIN LEMN




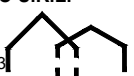




<b>Proiectant General:</b> S.C. CONSULTANT TEHNIC FORTUNA S.R.L. str. Varadi Jozsef 3C Parter Comercial Sf. Gheorghe, jud. Covasna		<b>Proiectant de Specialitate:</b> S.C. PILLER STUDIO S.R.L. Arhitectură str. Independenței nr. 13 Tg. Secuiesc, jud. Covasna		<b>Cerinta</b> Nr. Exp. / Ref. Expert / Verificator Semnătura		<b>DENUMIRE PROIECT:</b> LUCRĂRI DE REABILITARE TERMICĂ LA BL.18, SC.K-L, STR. GRIGORE BALAN	
 MARCA INREGISTRATA A S.C. CONSULTANT TEHNIC FORTUNA S.R.L.				Nr. proiect: 07-18/2023 Data: 10.2023 Faza: DALI		AMPLASAMENT: STR. GRIGORE BALAN, BL.18, SF.GHEORGHE, JUD.COVASNA BENEFICIAR: MUNICIPIUL SFÂNTU GHEORGHE	
Șef Proiect: ing. Benedek Levente		Șef Proiect Specialitate: arh. Gál Zoltán		Proiectant: arh. Gál Zoltán		TITLU PLANSA:	
Desenat: th. Kocsis Réka						SECTIUNEA A-A SCARA K SITUATIA EXISTENTA	
						Nr. pr.: 07-18/2023 Nr. Plan: A-08 Revizie: 00 Scara: 1:100	



- ① SOCLU BETON
- ② TENCUIALA DRISCUIT FIN
- ③ ELEMENT DECORATIV PE PERETE DIN CARAMIDA
- ④ GAURA DE AERISIRE CU GRATAR METALIC
- ⑤ INVELITOARE DIN TIGLA CERAMICA
- ⑥ BURLAN
- ⑦ JGHEAB
- ⑧ UNITATE DE ARE CONDITIONAT
- ⑨ GRILA METALICA
- ⑩ PANOU DIN POLIACROBAT/SANDVICH


SCARA L



<div>Proiectant General:</div> <div>S.C. CONSULTANT TEHNIC FORTUNA S.R.L.</div> <div>str. Varadi Jozsef 3C</div> <div>Parter Comercial</div> <div>Sf. Gheorghe,</div> <div>jud. Covasna</div> <div></div> <div>MARCA INREGISTRATA A</div> <div>S.C. CONSULTANT TEHNIC FORTUNA S.R.L.</div>	<div>Cerinta</div> <div>Nr. Exp. / Ref.</div> <div>Expert / Verificator</div> <div>Semnatura</div>				<div>DENUMIRE PROIECT:</div> <div>LUCRĂRI DE REABILITARE TERMICĂ LA BL.18,</div> <div>SC.K-L, STR. GRIGORE BALAN</div>			
	<div>Nr. proiect:</div> <div>07-18/2023</div> <div>Data:</div> <div>10.2023</div> <div>Faza:</div> <div>DALI</div>				<div>AMPLASAMENT:</div> <div>STR. GRIGORE BALAN, BL.18, SF.GHEORGHE, JUD.COVASNA</div>			
					<div>BENEFICIAR:</div> <div>MUNICIPIUL SFÂNTU GHEORGHE</div>			
	<div>Proiectant de Specialitate:</div> <div>S.C. PILLER STUDIO S.R.L.</div> <div>Arhitectură</div> <div>str. Independenței nr. 13</div> <div>Tg. Secuiesc, jud.</div> <div>Covasna</div> <div></div>	<div>Șef Proiect:</div> <div>ing. Benedek Levente</div>				<div>TITLU PLANSA:</div> <div>FATADA VEST</div> <div>SCARA K</div> <div>SITUATIA EXISTENTA</div> <div>Nr. pr.:</div> <div>07-18/202</div> <div>Nr. Plan:</div> <div>A-09</div> <div>Revizie:</div> <div>00</div> <div>Scara:</div> <div>1:100</div>		
<div>Șef Proiect Specialitate:</div> <div>arh. Gál Zoltán</div>								
<div>Proiectant:</div> <div>arh. Gál Zoltán</div>								
<div>Desenat:</div> <div>th. Kocsis Réka</div>								
<div>Reproducerea, imprimarea sau expunerea acestui document, precum si transmiterea informatiilor continute este permisa numai in cadrul. Utilizarea extracurriculara necesita acordul scris al S.C. CONSULTANT TEHNIC FORTUNA S.R.L.</div>								






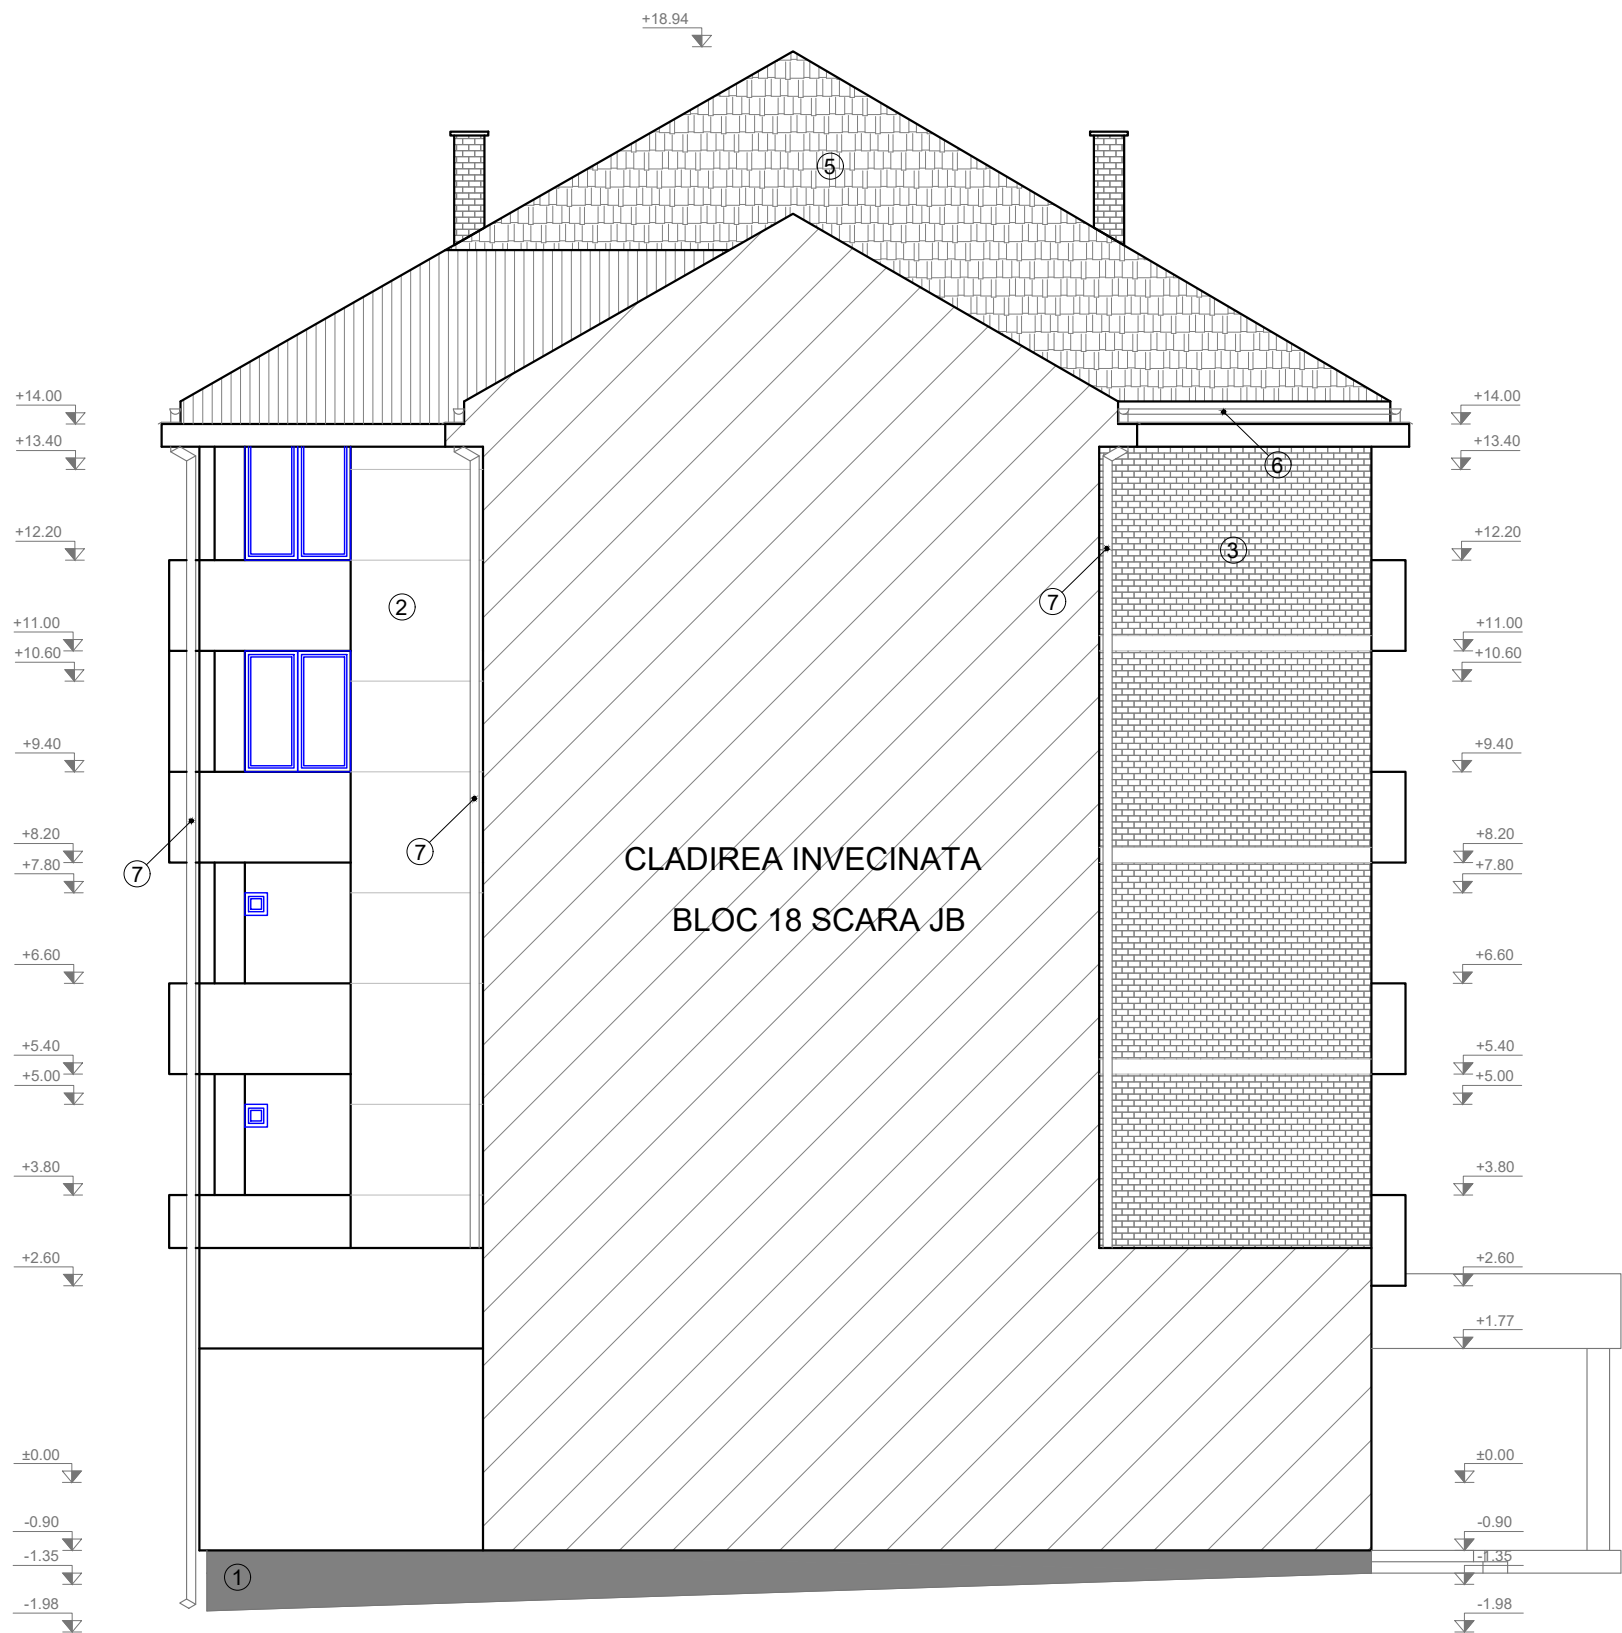


FATADA NORD  
SCARA K



LEGENDA:

- ① SOCLU BETON  
② TENCUIALA DRISCUIT FIN  
③ ELEMENT DECORATIV PE PERETE DIN CARAMIDA  
④ GAURA DE AERISIRE CU GRATAR METALIC  
⑤ INVELITOARE DIN TIGLA CERAMICA  
⑥ BURLAN  
⑦ JGHEAB  
⑧ UNITATE DE ARE CONDITIONAT  
⑨ GRILA METALICA  
⑩ PANOU DIN POLIACROBAT/SANDVICH

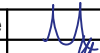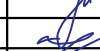

<b>Proiectant General:</b> S.C. CONSULTANT TEHNIC FORTUNA S.R.L.  str. Varadi Jozsef 3C Parter Comercial Sf. Gheorghe, jud. Covasna <div> MARCA INREGISTRATA A S.C. CONSULTANT TEHNIC FORTUNA S.R.L.</div>	Cerinta		Nr. Exp. / Ref.	Expert / Verificator	Semnătura	DENUMIRE PROIECT:			
						LUCRĂRI DE REABILITARE TERMICĂ LA BL.18, SC.K-L, STR. GRIGORE BALAN			
			Nr. proiect:	07-18/2023		AMPLASAMENT:			
			Data:	10.2023		STR. GRIGORE BALAN, BL.18, SF.GHEORGHE, JUD.COVASNA			
<b>Proiectant de Specialitate:</b> S.C. PILLER STUDIO S.R.L.  Arhitectură str. Independenței nr. 13 Tg. Secuiesc, jud. Covasna <div></div>			Faza:	DALI		BENEFICIAR: MUNICIPIUL SFÂNTU GHEORGHE			
	Șef Proiect:		ing. Benedek Levente			TITLU PLANSA:		Nr. pr.:	07-18/2023
	Șef Proiect Specialitate:		arh. Gál Zoltán					Nr. Plan:	A-10
	Proiectant:		arh. Gál Zoltán					Revizie:	00
	Desenat:		th. Kocsis Réka					Scara:	1:100
							SITUATIA EXISTENTA		
<small>Reproducerea, imprumutarea sau expunerea acestui document, precum si transmiterea informatiilor continute este permisa numai in contract. Utilizarea extracontractuala necesita acordul scris al S.C. CONSULTANT TEHNIC FORTUNA S.R.L.</small>									








- LEGENDA:
- ① SOCLU BETON
  - ② TENCUIALA DRISCUIT FIN
  - ③ ELEMENT DECORATIV PE PERETE DIN CARAMIDA
  - ④ GAURA DE AERISIRE CU GRATAR METALIC
  - ⑤ INVELITOARE DIN TIGLA CERAMICA
  - ⑥ BURLAN
  - ⑦ JGHEAB
  - ⑧ UNITATE DE ARE CONDITIONAT
  - ⑨ GRILA METALICA
  - ⑩ PANOU DIN POLIACROBAT/SANDVICH


SCARA K SCARA L

ORDINUL ARHITECTILOR  
DIN ROMANIA  
6869  
Zoltan  
GAL  
Arhitect  
cu drept de semnatura



<b>Proiectant General:</b> S.C. CONSULTANT TEHNIC FORTUNA S.R.L. str. Varadi Jozsef 3C Parter Comercial Sf. Gheorghe, jud. Covasna				MARCA INREGISTRATA A S.C. CONSULTANT TEHNIC FORTUNA S.R.L.	
<b>Proiectant de Specialitate:</b> S.C. PILLER STUDIO S.R.L. Arhitectură str. Independenței nr. 13 Tg. Secuiesc, jud. Covasna					
Cerinta	Nr. Exp. / Ref.	Expert / Verificator	Semnătura	DENUMIRE PROIECT: <b>LUCRĂRI DE REABILITARE TERMICĂ LA BL.18, SC.K-L, GRIGORE BALAN</b>	
				AMPLASAMENT: STR. GRIGORE BALAN, BL.18, SF.GHEORGHE, JUD.COVASNA	
				BENEFICIAR: MUNICIPIUL SFÂNTU GHEORGHE	
Nr. proiect:	07-18/2023			TITLU PLANSA: <b>FATADA EST SCARA K SITUATIA EXISTENTA</b>	
Data:	10.2023			Nr. pr.:	07-18/2023
Faza:	DALI			Nr. Plan:	A-11
Șef Proiect:	ing. Benedek Levente			Revizie:	00
Șef Proiect Specialitate:	arh. Gál Zoltán			Scara:	1:100
Proiectant:	arh. Gál Zoltán				
Desenat:	th. Kocsis Réka				
<small>Reproducerea, imprimarea sau expunerea acestui document, precum și transmiterea informațiilor conținute este permisă numai în contract. Utilizarea extracontractuală necesită acordul scris al S.C. CONSULTANT TEHNIC FORTUNA S.R.L.</small>					

PLAN SUBSOL  
SCARA L

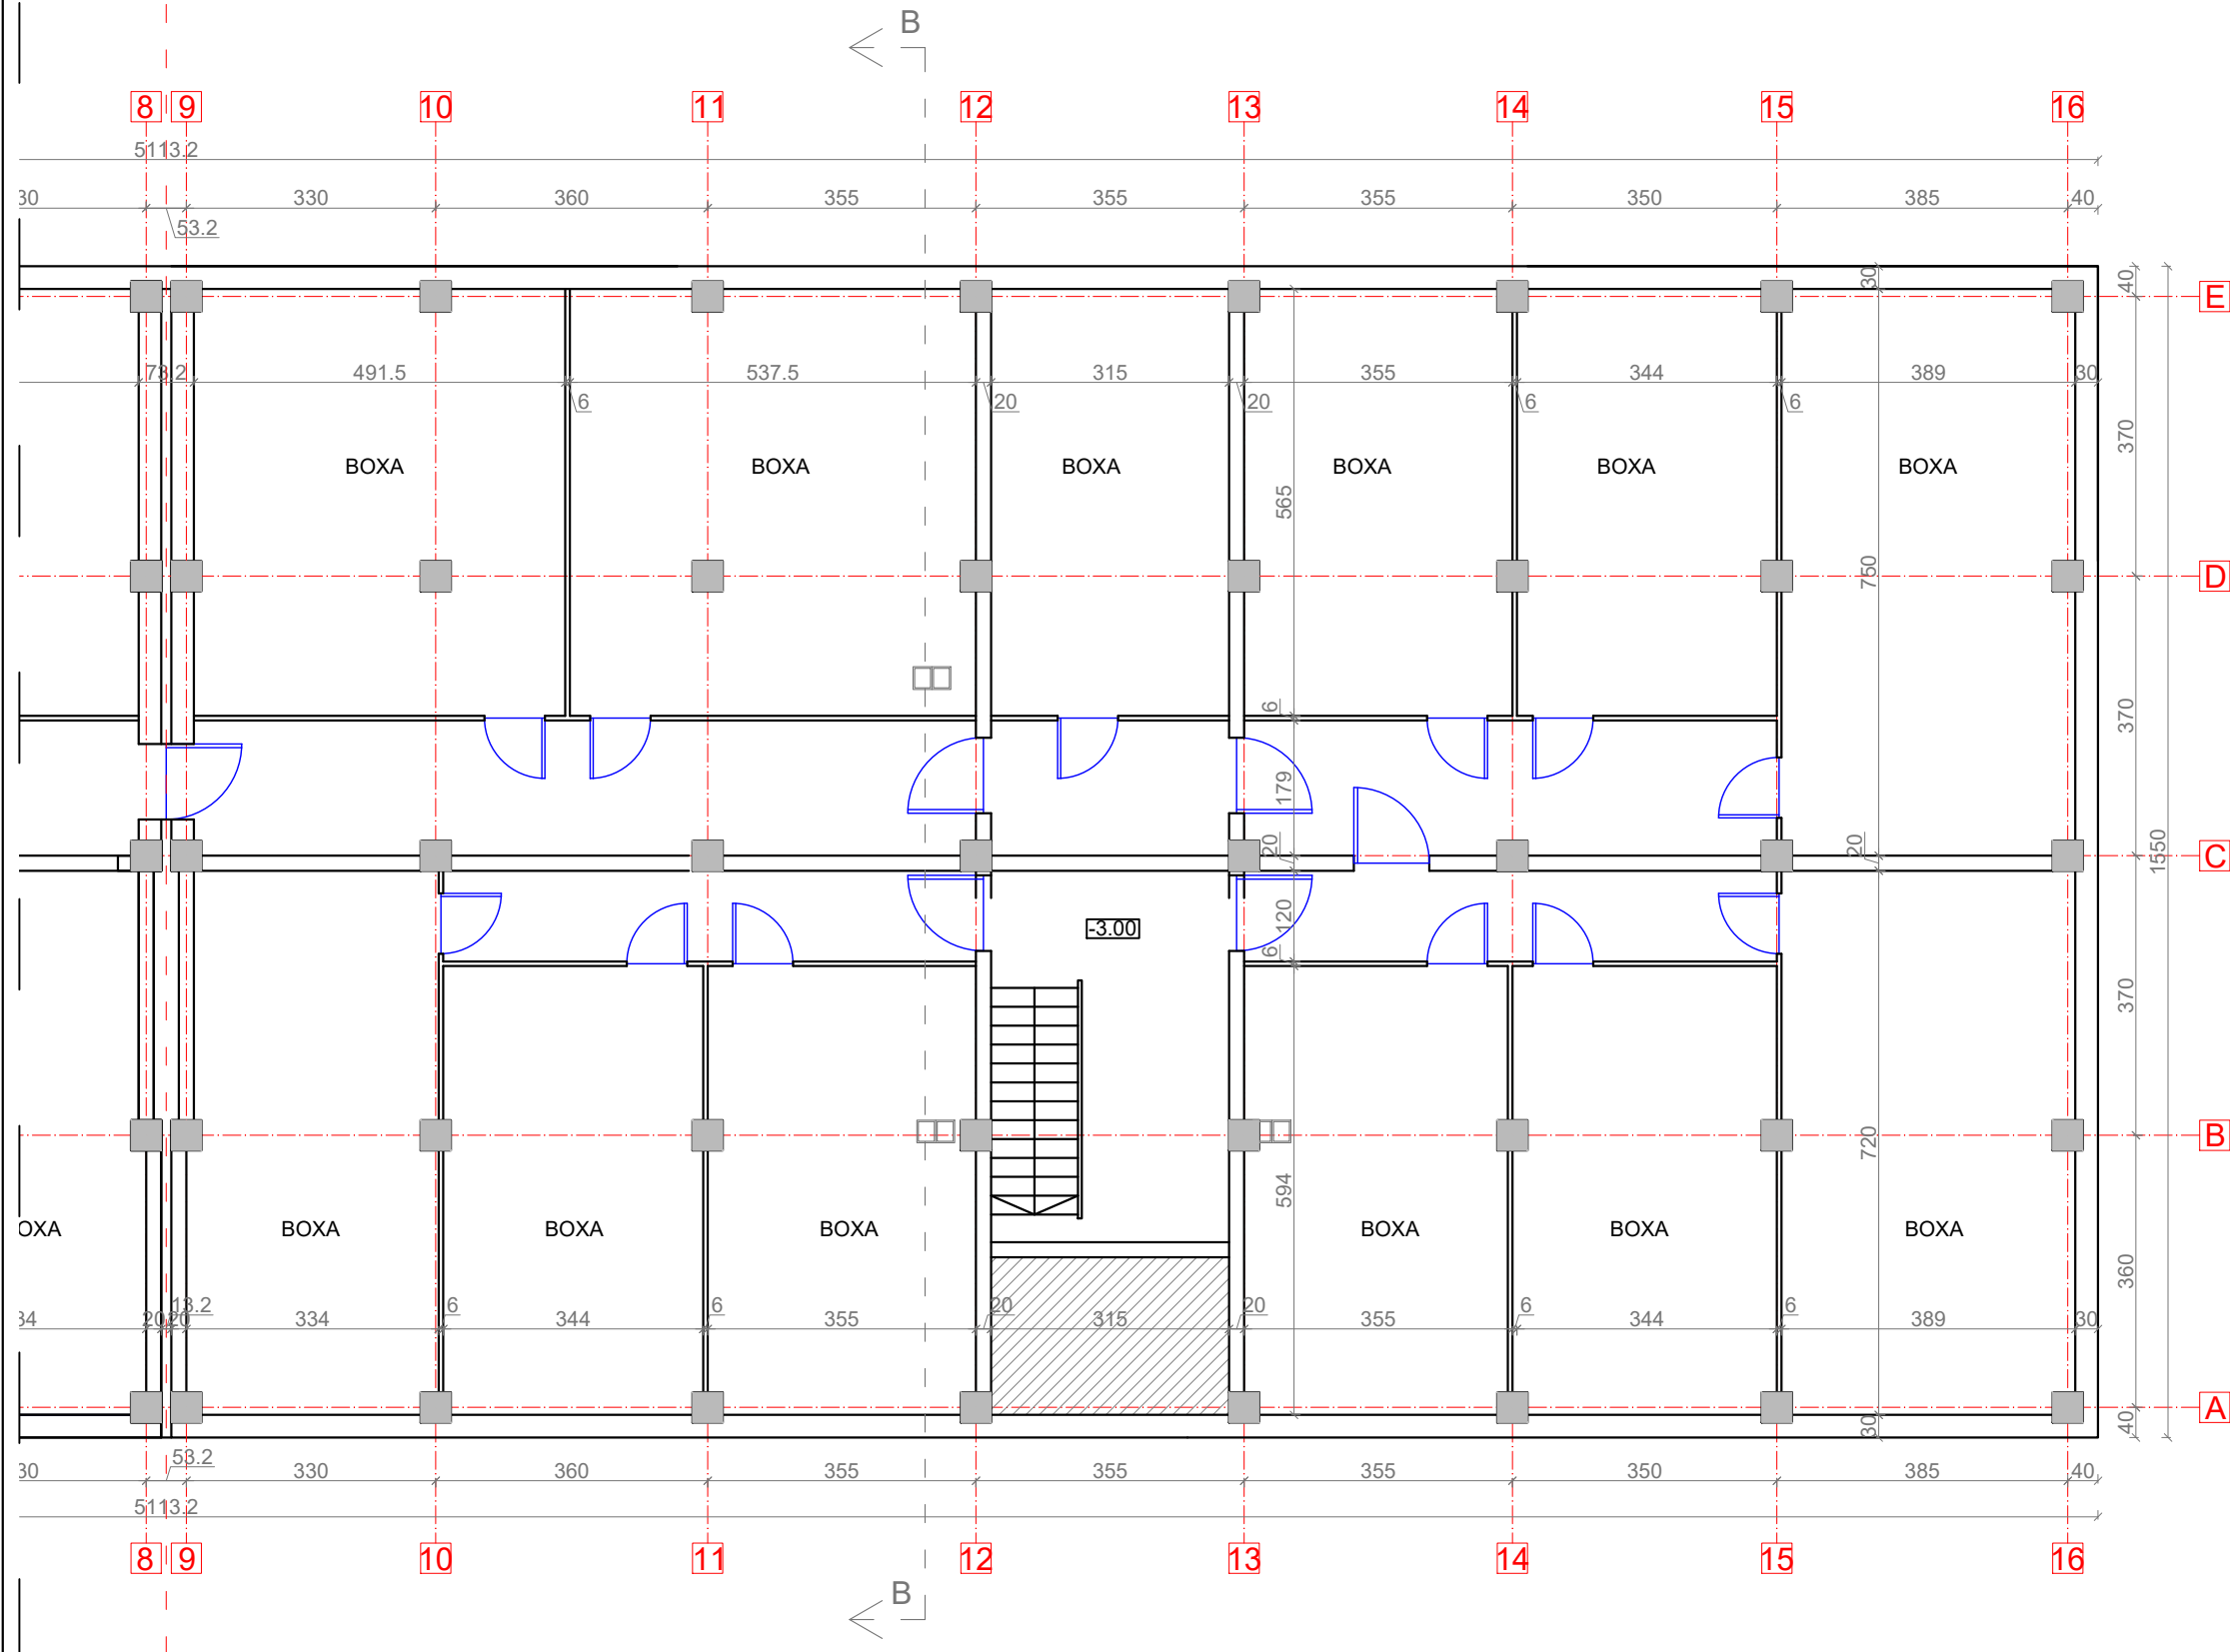

LEGENDA:






- Pereti exteriori portanti din beton armat de 30 cm grosime
- Pereti interiori din BCA de 20 cm grosime
- Perete despartitor din caramida de 6 cm grosime
- Stalp de beton armat


SCARA K


SCARA L


ORDINUL ARHITECTILOR  
DIN ROMANIA  
6869  
Zoltan  
GAL  
Arhitect  
cu drept de semnatura



<b>Proiectant General:</b> S.C. CONSULTANT TEHNIC FORTUNA S.R.L.  str. Varadi Jozsef 3C Parter Comercial Sf. Gheorghe, jud. Covasna <div> MARCA INREGISTRATA A S.C. CONSULTANT TEHNIC FORTUNA S.R.L.</div>		Cerinta	Nr. Exp. / Ref.	Expert / Verificator	Semnatura	DENUMIRE PROIECT:  <b>LUCRARI DE REABILITARE TERMICA LA BL.18, SC.K-L, STR. NICOLAE BALAN</b>			
<b>Proiectant de Specialitate:</b> S.C. PILLER STUDIO S.R.L.  Arhitectură str. Independenței nr. 13 Tg. Secuiesc, jud. Covasna <div></div>		Nr. proiect:			07-18/2023	AMPLASAMENT: STR. NICOLAE BALAN, BL.18, SF.GHEORGHE, JUD.COVASNA			
		Data:			10.2023	BENEFICIAR: MUNICIPIUL SFANTU GHEORGHE			
		Faza:			DALI				
		Şef Proiect:		ing. Benedek Levente		TITLU PLANSA:  <b>PLAN SUBSOL SCARA L SITUATIA EXISTENTA</b>		Nr. pr.:	07-18/2023
		Şef Proiect Specialitate:		arh. Gál Zoltán				Nr. Plan:	A-12
		Proiectant:		arh. Gál Zoltán				Revizie:	00
		Desenat:		th. Kocsis Réka				Scara:	1:100
		Reproducerea, imprimarea sau expunerea acestui document, precum si transmiterea informatiilor continute este permisa numai in contract. Utilizarea extracontractuala necesita acordul scris al S.C. CONSULTANT TEHNIC FORTUNA S.R.L.							

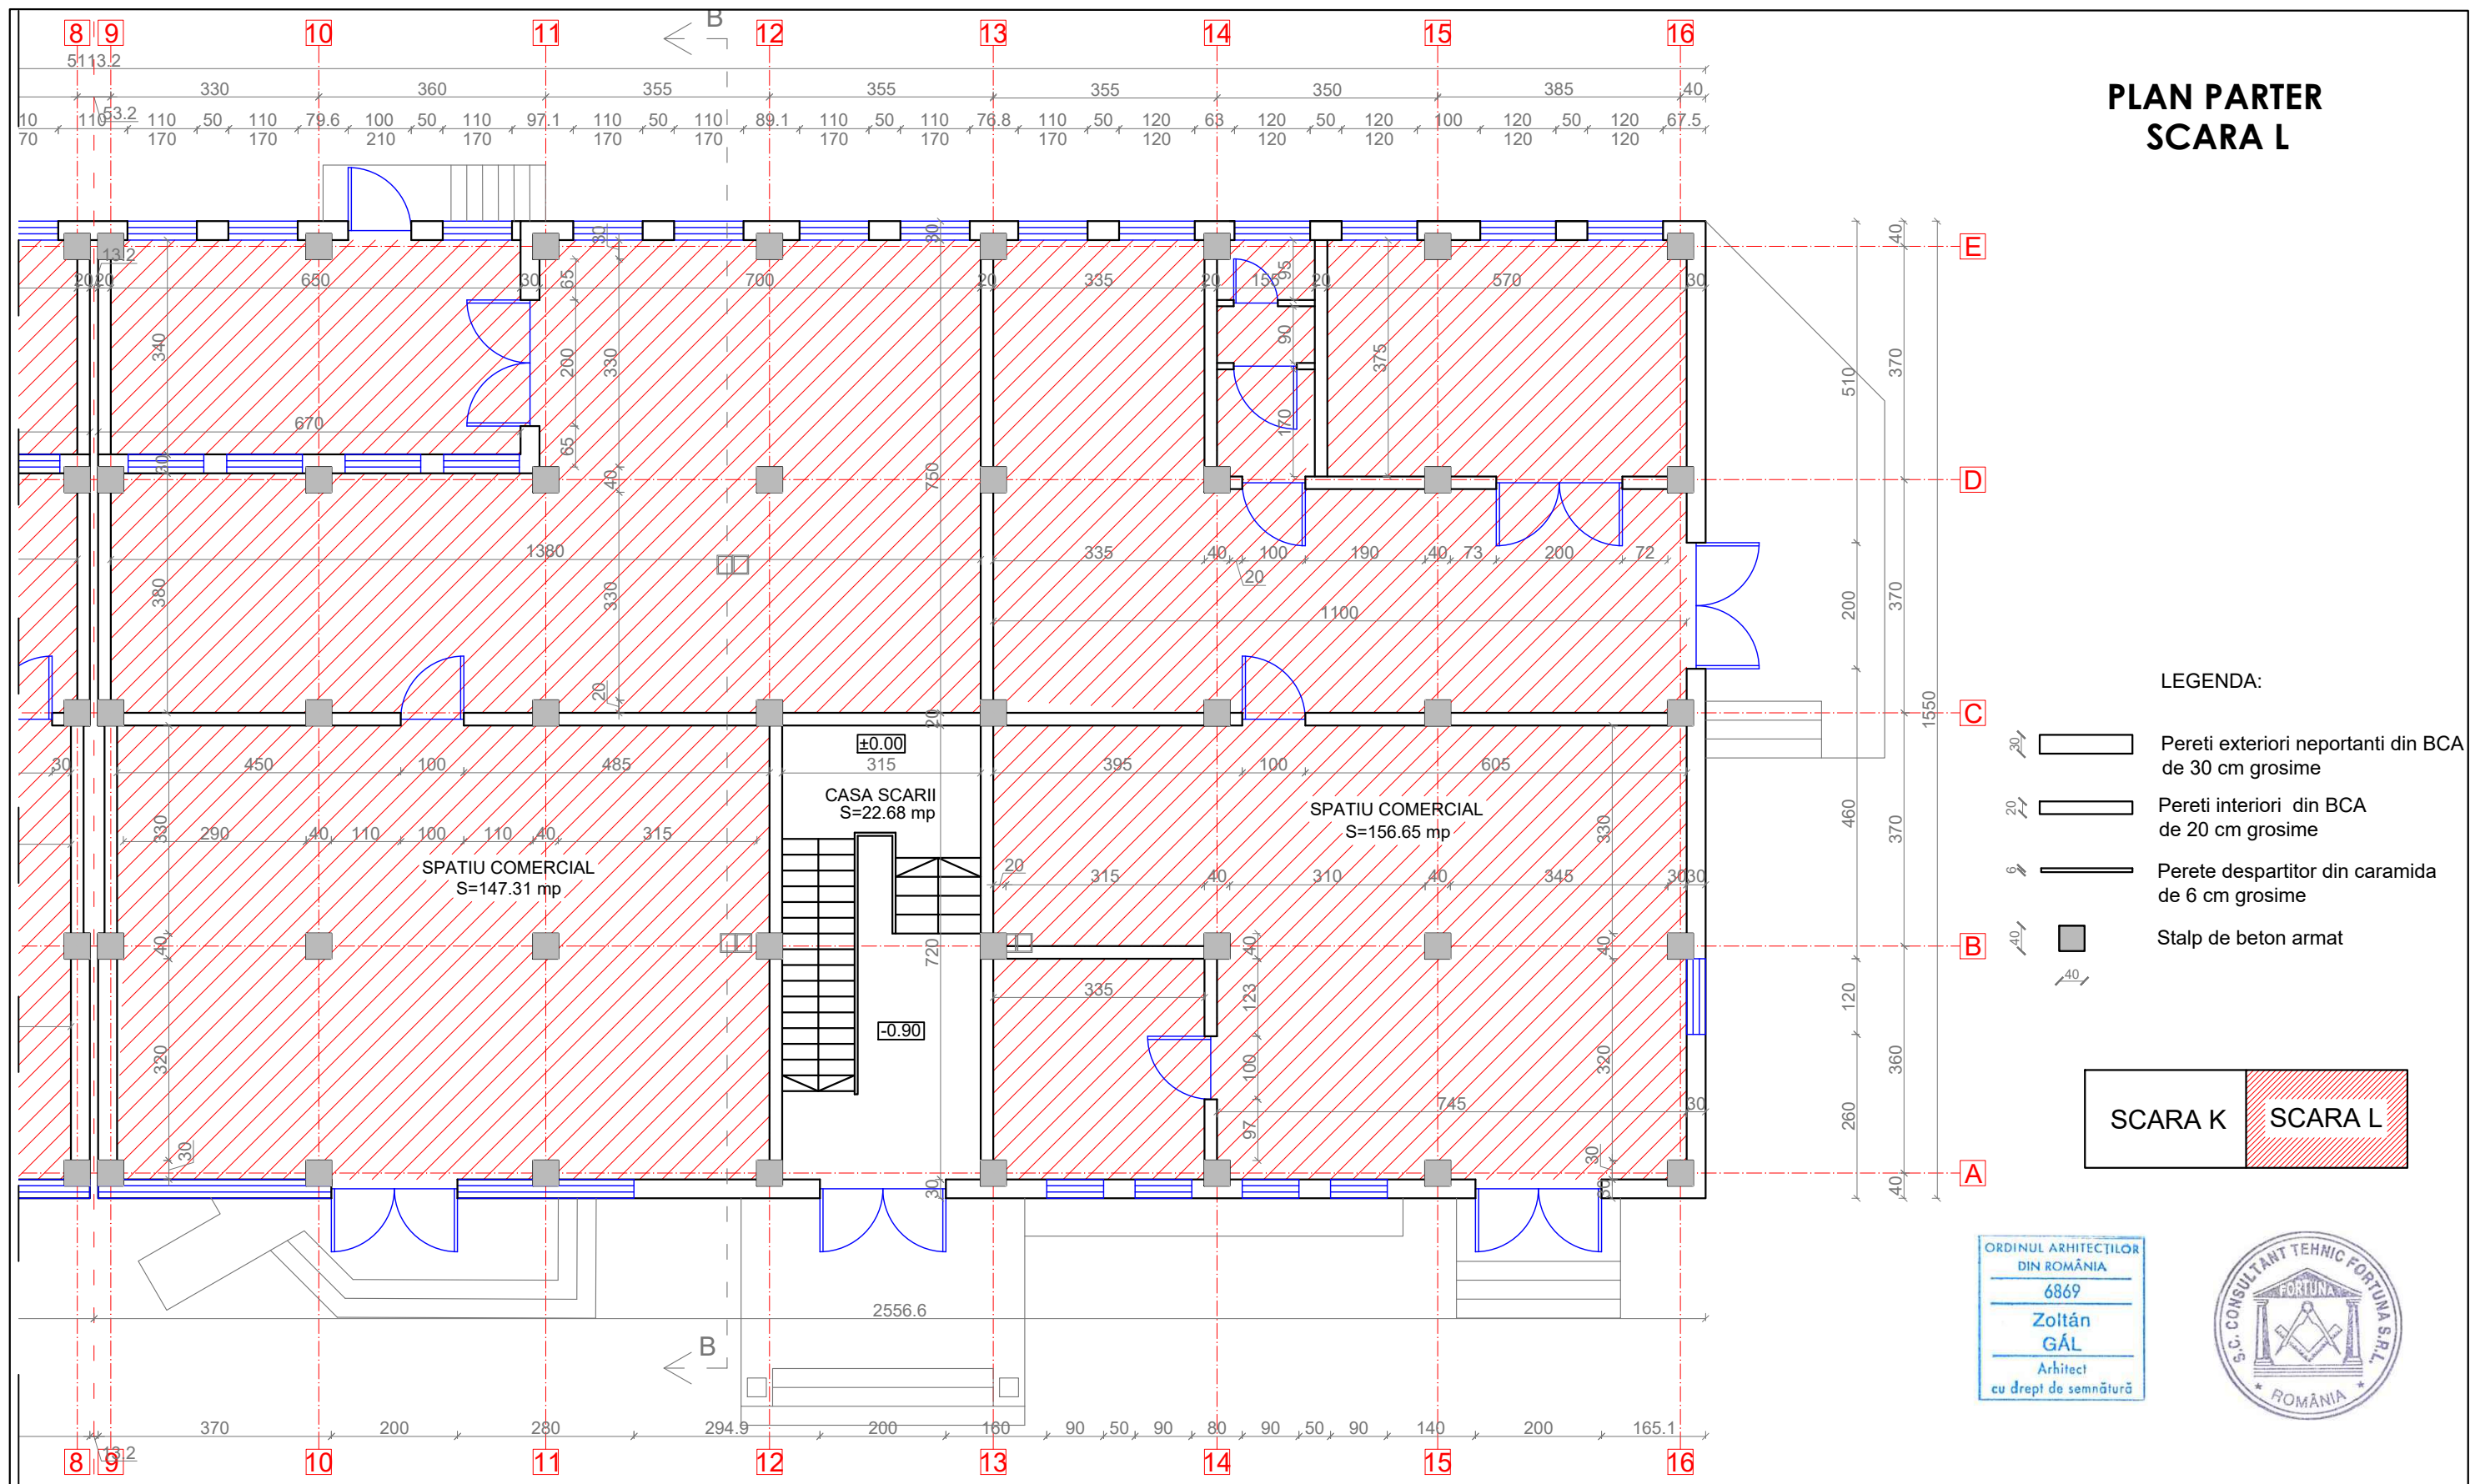


<div>Proiectant General:</div> <div>S.C. CONSULTANT TEHNIC FORTUNA S.R.L.</div> <div>str. Varadi Jozsef 3C</div> <div>Parter Comercial</div> <div>Sf. Gheorghe,</div> <div>jud. Covasna</div> <div></div> <div>MARCA INREGISTRATA A</div> <div>S.C. CONSULTANT TEHNIC FORTUNA S.R.L.</div>	<div>Cerinta</div> <div>Nr. Exp. / Ref.</div> <div>Expert / Verificator</div> <div>Semnătura</div>				<div>DENUMIRE PROIECT:</div> <div>LUCRĂRI DE REABILITARE TERMICĂ LA BL.18,</div> <div>SC.K-L, STR. GRIGORE BALAN</div>				
					<div>AMPLASAMENT:</div> <div>STR. GRIGORE BALAN, BL.18, SF.GHEORGHE, JUD.COVASNA</div>				
	<div>Nr. proiect:</div> <div>07-18/2023</div>				<div>BENEFICIAR: MUNICIPIUL SFÂNTU GHEORGHE</div>				
	<div>Data:</div> <div>10.2023</div>								
<div>Faza:</div> <div>DALI</div>				<div>TITLU PLANSA:</div> <div>PLAN PARTER</div> <div>SCARA I</div> <div>SITUAȚIA EXISTENTA</div>					
<div>Şef Proiect:</div>		<div>ing. Benedek Levente</div>						<div>Nr. pr.:</div> <div>07-18/2023</div>	
<div>Şef Proiect Specialitate:</div>		<div>arh. Gál Zoltán</div>						<div>Nr. Plan:</div> <div>A-13</div>	
<div>Proiectant:</div>		<div>arh. Gál Zoltán</div>						<div>Revizie:</div> <div>00</div>	
<div>Desenat:</div> <div>th. Kocsis Réka</div>				<div>Scara:</div> <div>1:100</div>					
<div>Reproducerea, imprimarea sau expunerea acestui document, precum si transmiterea informatiilor continute este permisa numai in contextul Utilizarii entraprechiztuta necesita acordul scris al S.C. CONSULTANT TEHNIC FORTUNA S.R.L.</div>									

<div>Proiectant de Specialitate:</div> <div>S.C. PILLER STUDIO S.R.L.</div> <div>Arhitectură</div> <div>str. Independenței nr. 13</div> <div>Tg. Secuiesc, jud.</div> <div>Covasna</div> <div></div>	<div>Nr. pr.:</div> <div>07-18/2023</div>	
	<div>Nr. Plan:</div> <div>A-13</div>	
	<div>Revizie:</div> <div>00</div>	
	<div>Scara:</div> <div>1:100</div>	



PLAN ETAJ 1  
SCARA L

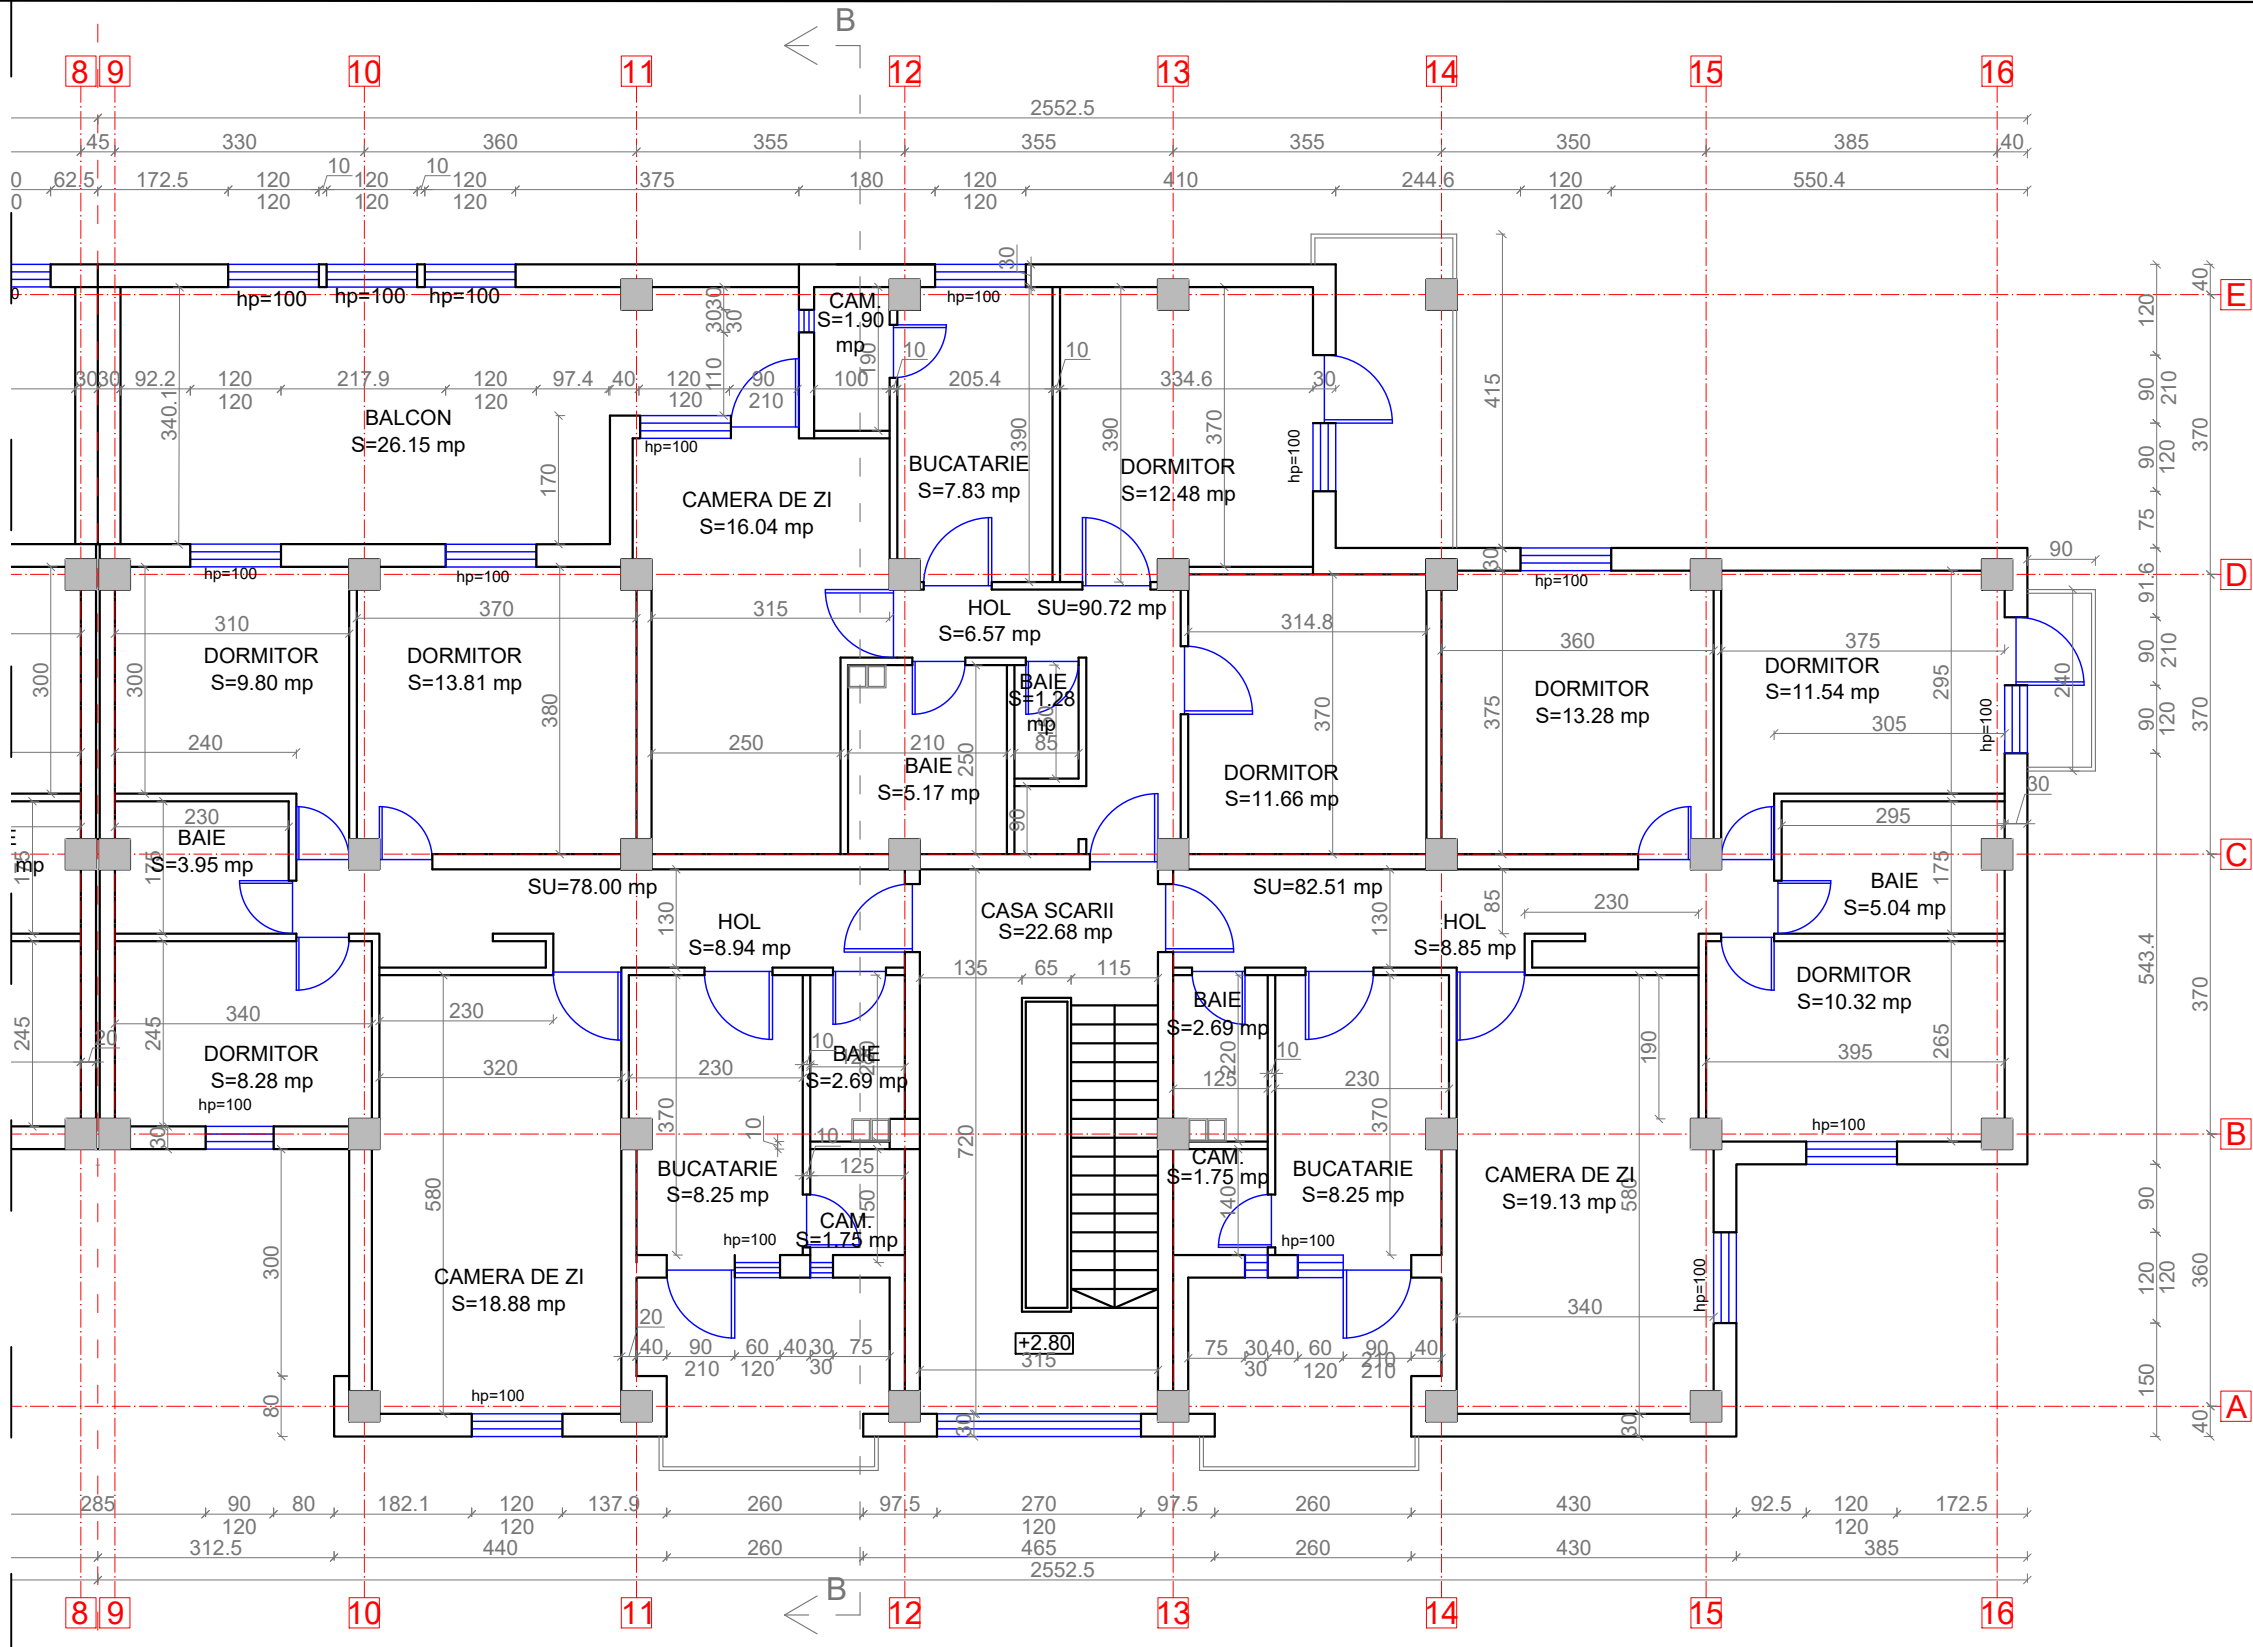







LEGENDA:


- Pereti exteriori neportanti din BCA de 30 cm grosime
- Pereti interiori din BCA de 20 cm grosime
- Perete despartitor din BCA de 10 cm grosime
- Stalp de beton armat



SCARA K SCARA L

<b>Proiectant General:</b> S.C. CONSULTANT TEHNIC FORTUNA S.R.L.  str. Varadi Jozsef 3C Parter Comercial Sf. Gheorghe, jud. Covasna   MARCA INREGISTRATA A S.C. CONSULTANT TEHNIC FORTUNA S.R.L.	Cerinta	Nr. Exp. / Ref.	Expert / Verificator	Semnătura	DENUMIRE PROIECT:  <b>LUCRĂRI DE REABILITARE TERMICĂ LA BL.18, SC.K-L, STR. GRIGORE BALAN</b>			
	Nr. proiect:		07-18/2023		AMPLASAMENT: STR. GRIGORE BALAN, BL.18, SF.GHEORGHE, JUD.COVASNA			
	Data:		10.2023					
<b>Proiectant de Specialitate:</b> S.C. PILLER STUDIO S.R.L.  Arhitectură str. Independenței nr. 13 Tg. Secuiesc, jud. Covasna 	Faza:		DALI		BENEFICIAR: MUNICIPIUL SFÂNTU GHEORGHE			
	Șef Proiect:		ing. Benedek Levente				Nr. pr.:	07-18/2023
	Șef Proiect Specialitate:		arh. Gál Zoltán				Nr. Plan:	A-14
	Proiectant:		arh. Gál Zoltán				Revizie:	00
	Desenat:		th. Kocsis Réka				Scala:	1:100
	Reproducerea, imprimarea sau expunerea acestui document, precum si transmiterea informatiilor continute este permisa numai in contract. Utilizarea extracontractuala necesita acordul scris al S.C. CONSULTANT TEHNIC FORTUNA S.R.L.							

PLAN ETAJ 2  
SCARA L

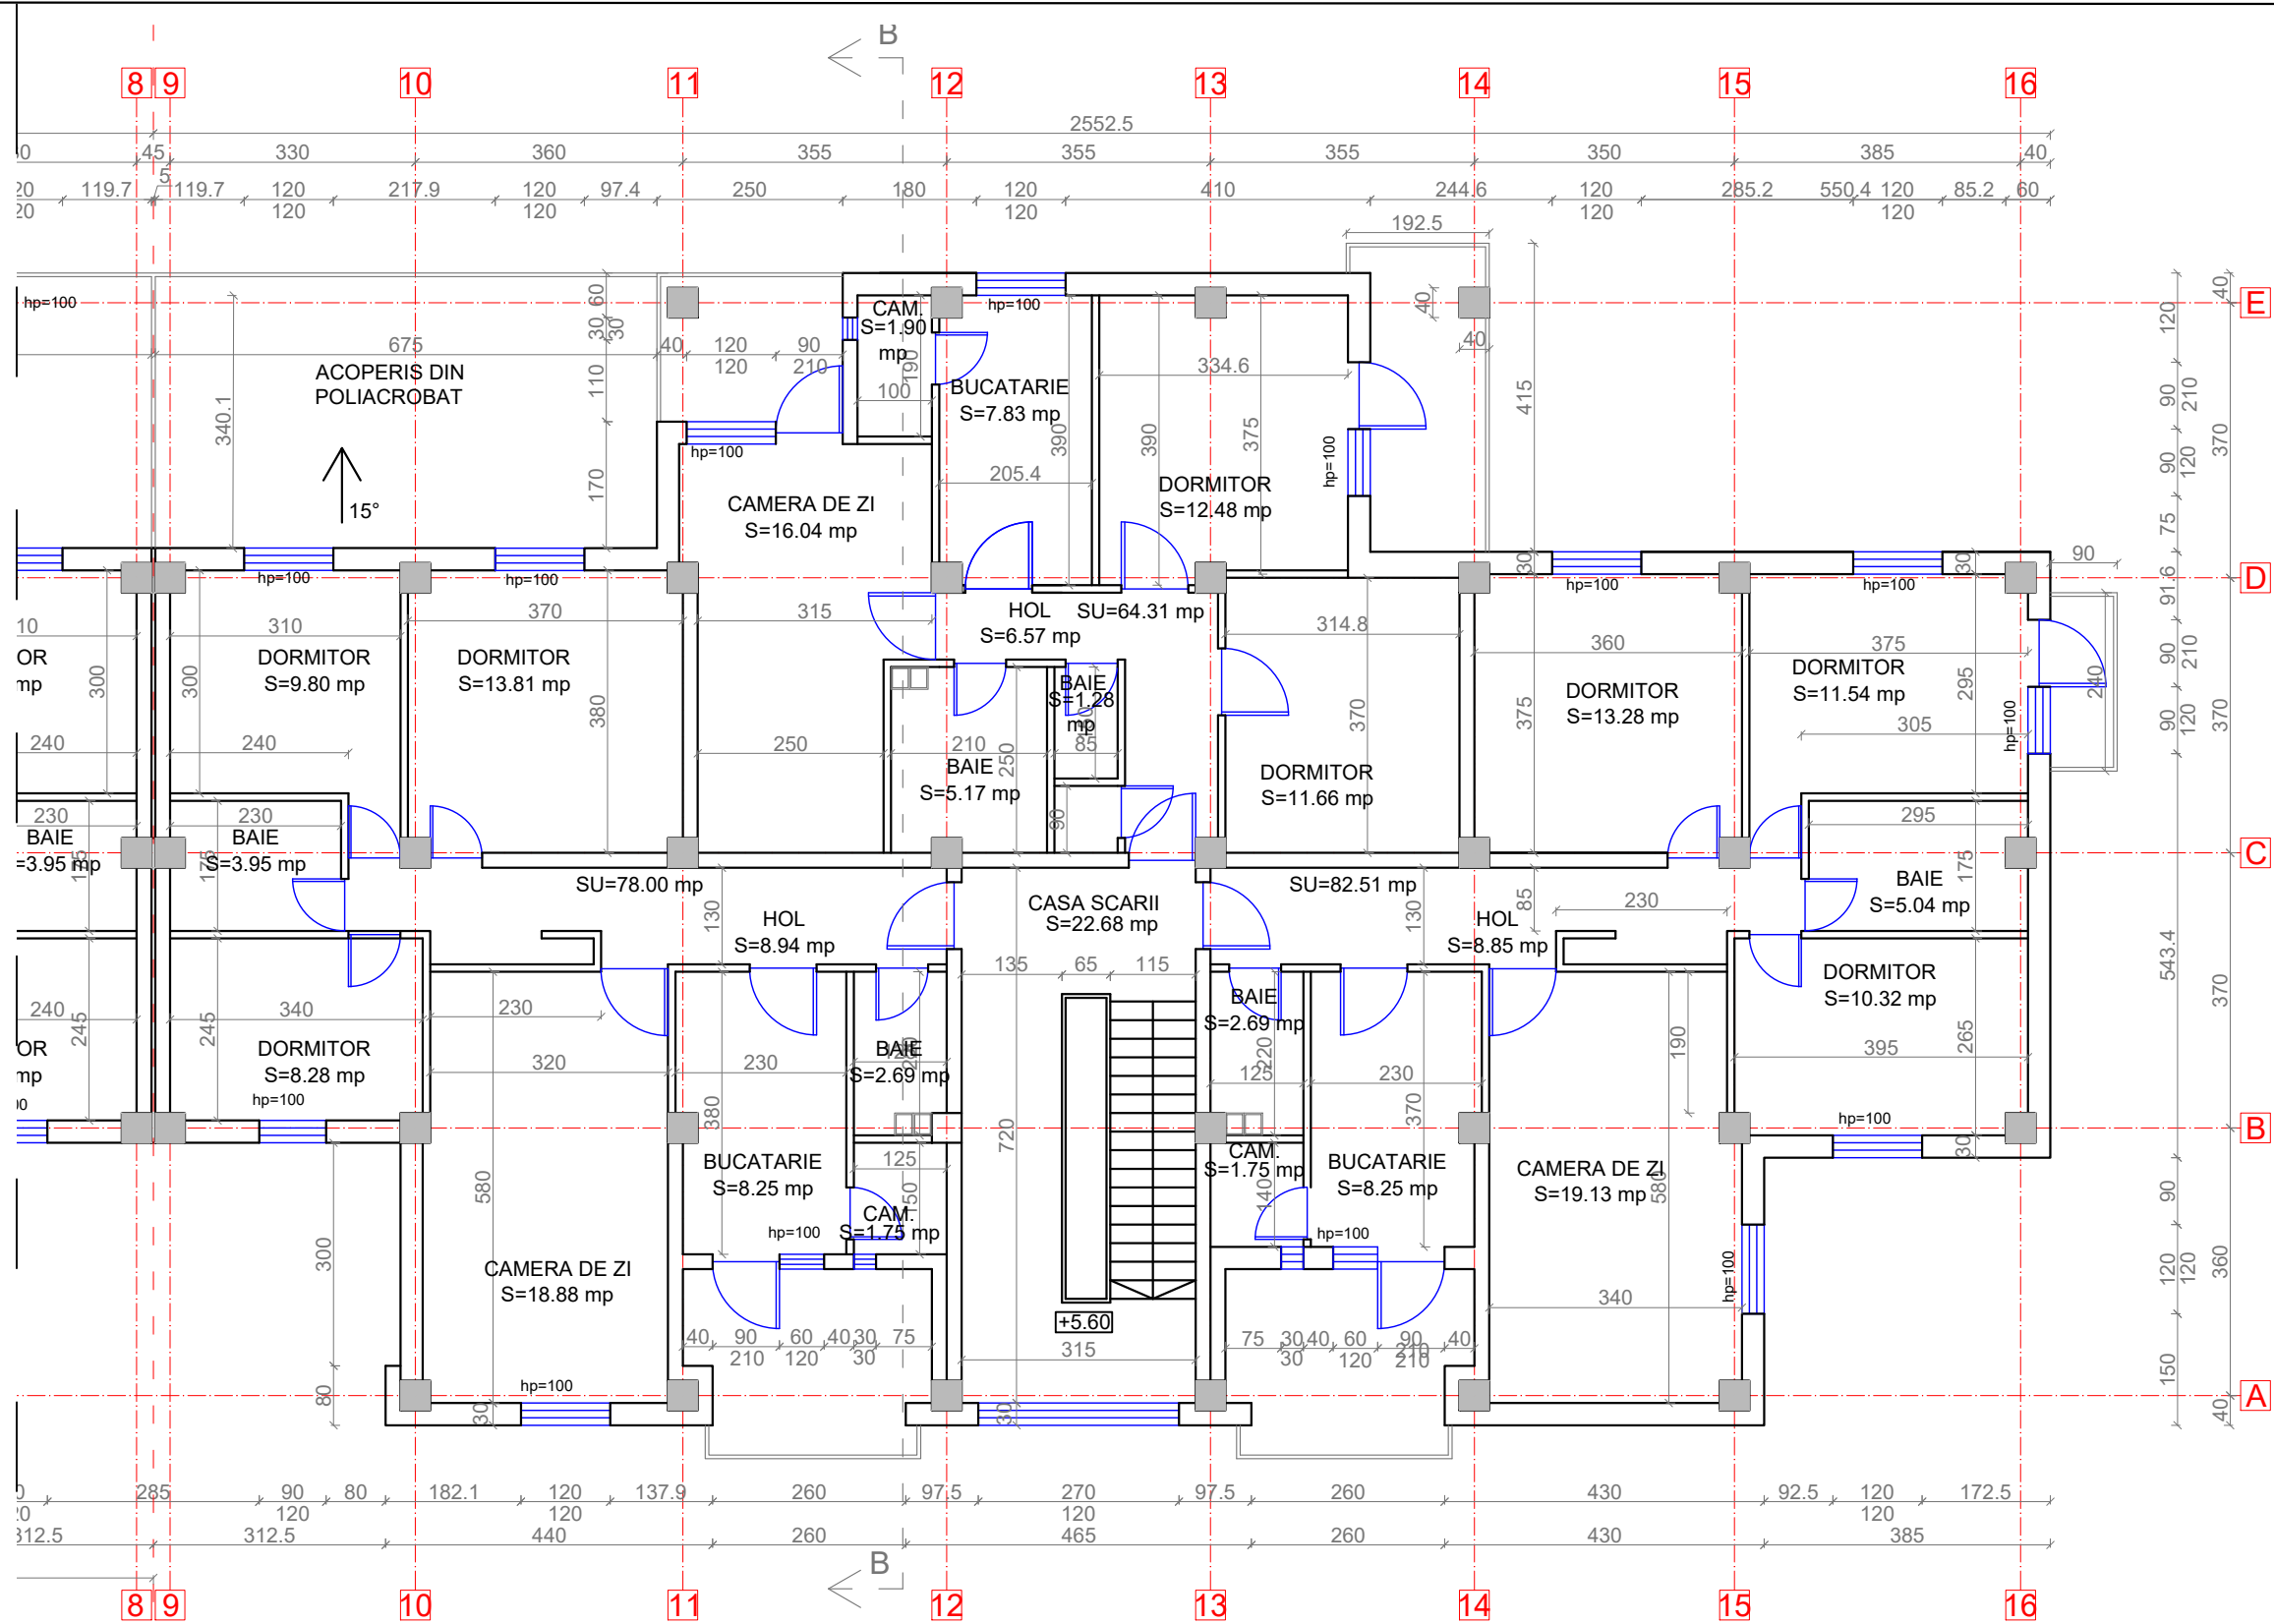







LEGENDA:

- Pereti exteriori neportanti din BCA de 30 cm grosime
- Pereti interiori din BCA de 20 cm grosime
- Perete despartitor din BCA de 10 cm grosime
- Stalp de beton armat


SCARA K

SCARA L



<b>Proiectant General:</b> S.C. CONSULTANT TEHNIC FORTUNA S.R.L.  str. Varadi Jozsef 3C Parter Comercial Sf. Gheorghe, jud. Covasna    MARCA INREGISTRATA A S.C. CONSULTANT TEHNIC FORTUNA S.R.L.	Cerinta		Nr. Exp. / Ref.	Expert / Verificator	Semnătura	DENUMIRE PROIECT:				
						LUCRĂRI DE REABILITARE TERMICĂ LA BL.18, SC.K-L, STR. GRIGORE BALAN				
			Nr. proiect:	07-18/2023		AMPLASAMENT:				
			Data:	10.2023		STR. GRIGORE BALAN, BL.18, SF.GHEORGHE, JUD.COVASNA				
<b>Proiectant de Specialitate:</b> S.C. PILLER STUDIO S.R.L.  Arhitectură str. Independenței nr. 13 Tg. Secuiesc, jud. Covasna  			Faza:	DALI		BENEFICIAR: MUNICIPIUL SFÂNTU GHEORGHE				
	Șef Proiect:		ing. Benedek Levente				TITLU PLANSA:		Nr. pr.:	07-18/2023
	Șef Proiect Specialitate:		arh. Gál Zoltán				PLAN ETAJ 2		Nr. Plan:	A-15
	Proiectant:		arh. Gál Zoltán				SCARA L		Revizie:	00
	Desenat:		th. Kocsis Réka				SITUAȚIA EXISTENTA		Scala:	1:100
	<small>Reproducerea, imprimarea sau expunerea acestui document, precum si transmiterea informatiilor continute este permisa numai in contract. Utilizarea extracontractuala necesita acordul scris al S.C. CONSULTANT TEHNIC FORTUNA S.R.L.</small>									

PLAN ETAJ 3-4  
SCARA L

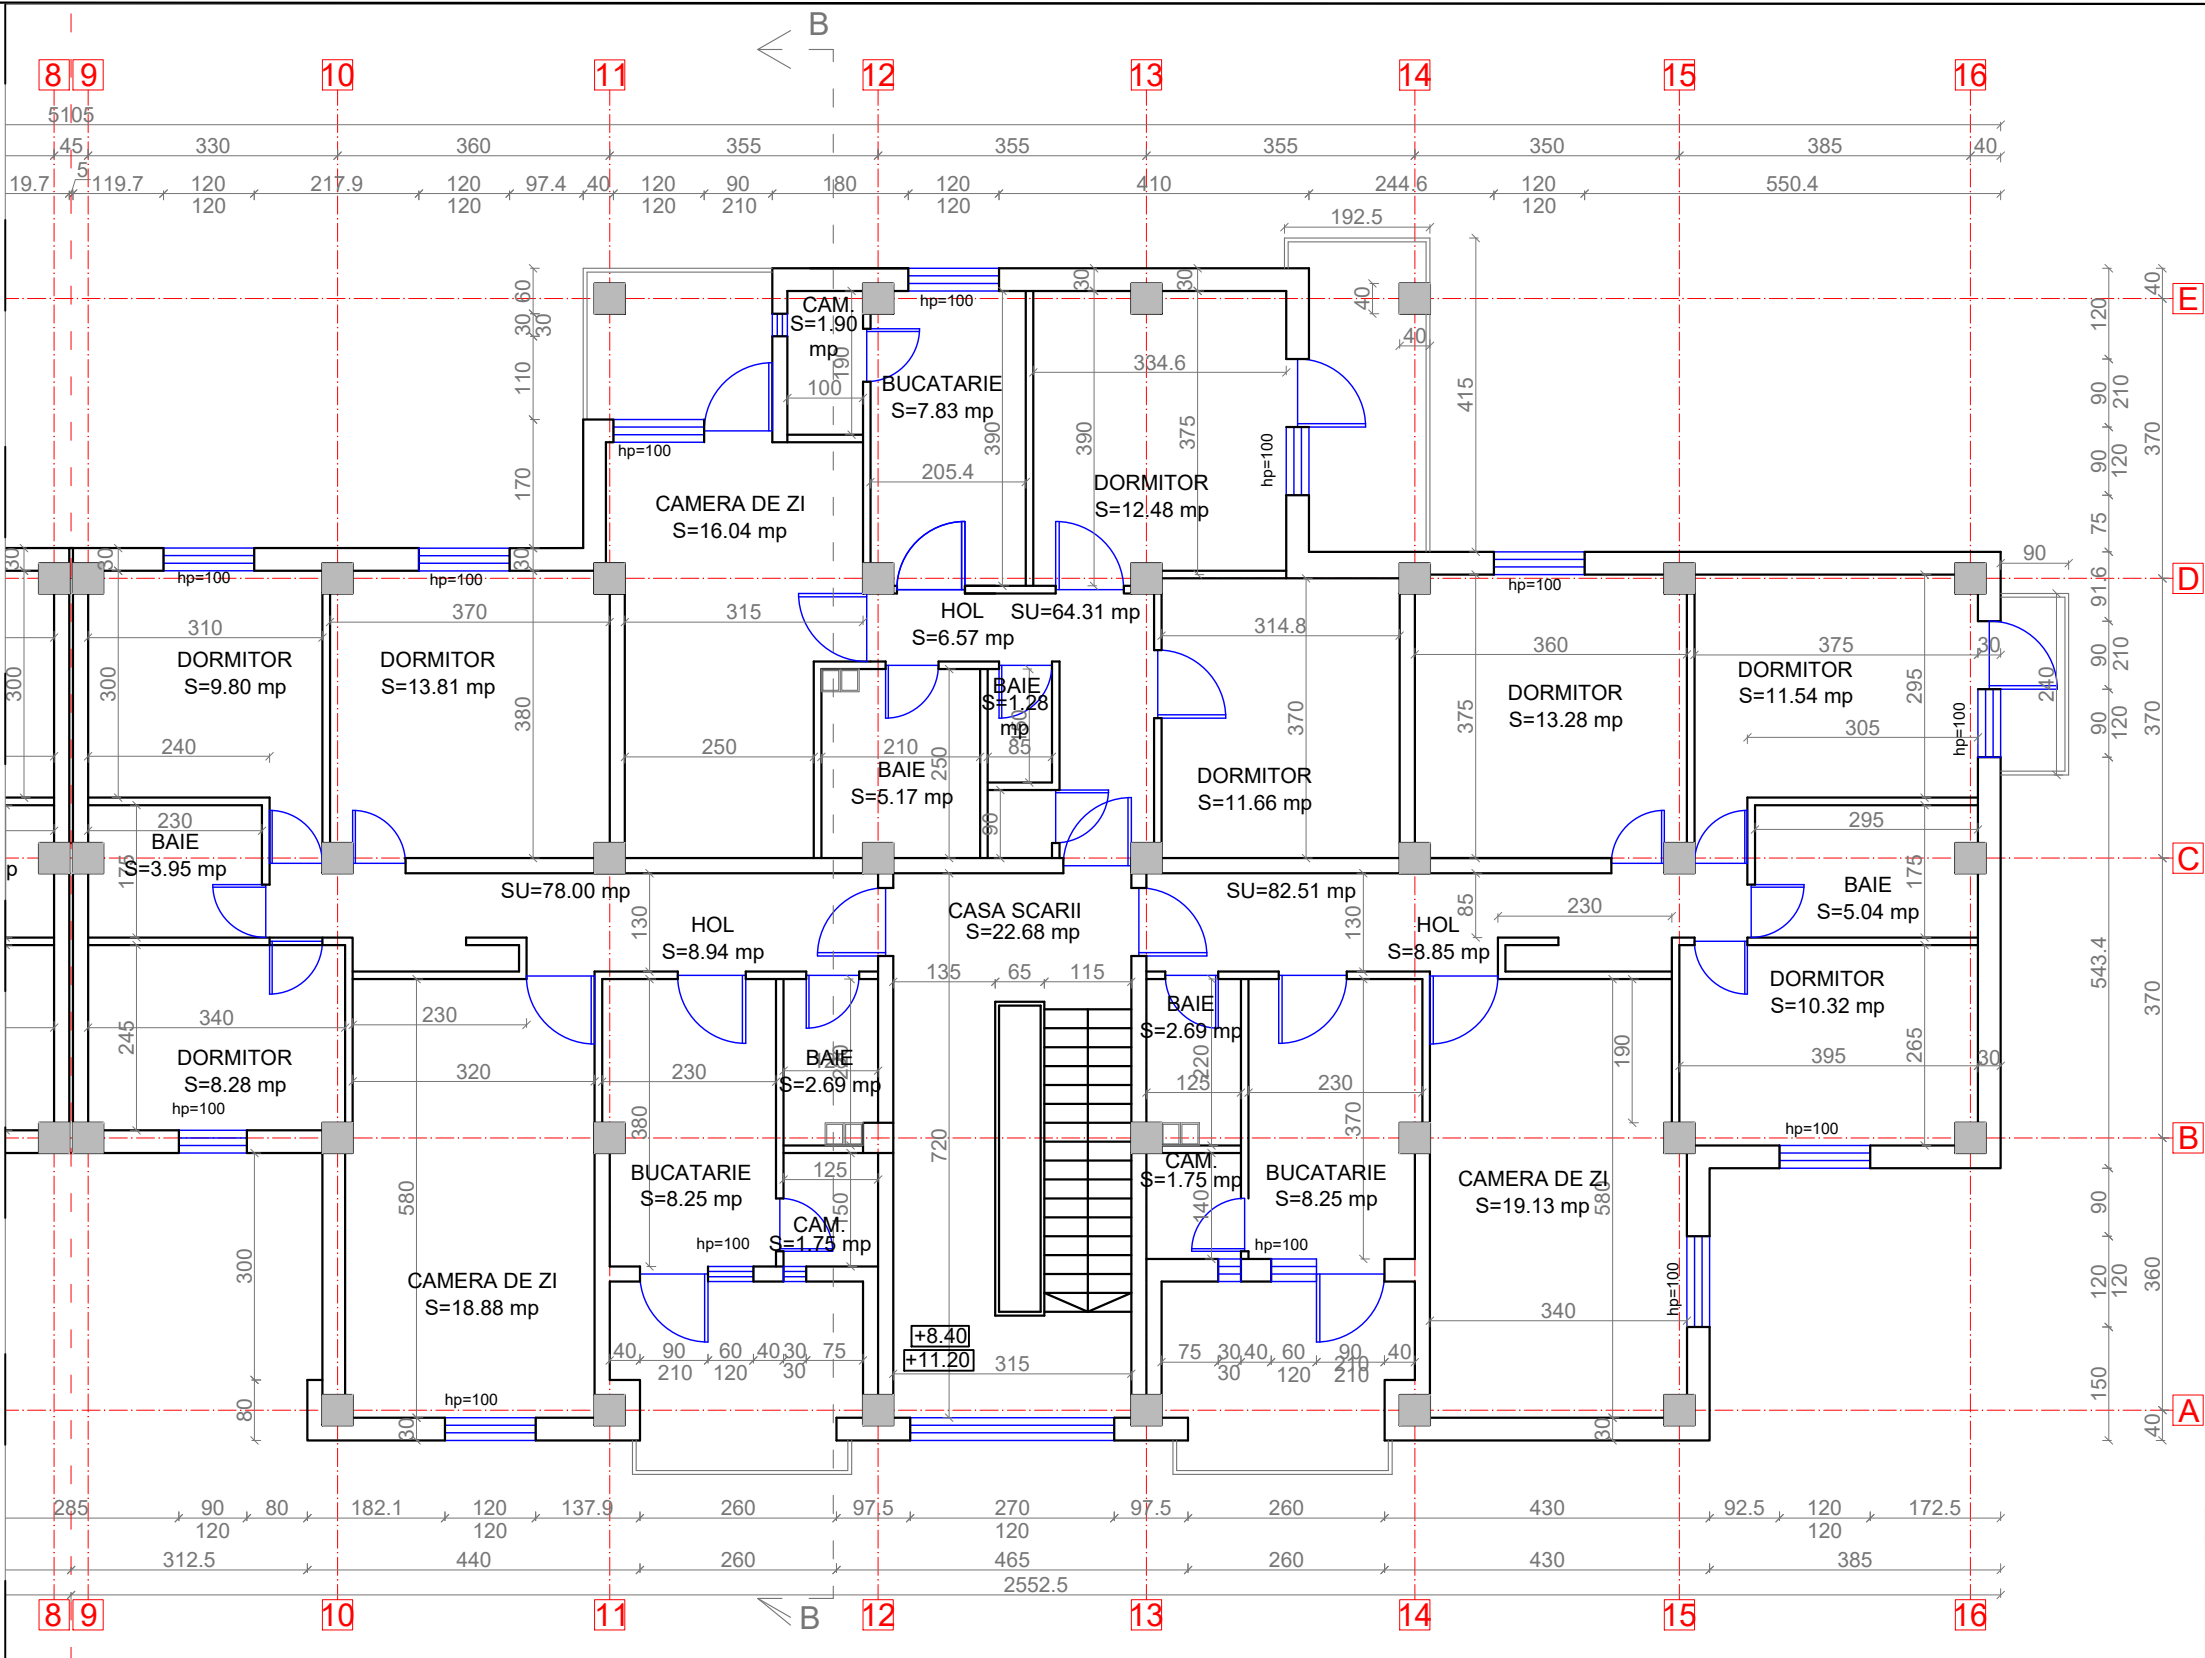

LEGENDA:




- Pereti exteriori neportanti din BCA de 30 cm grosime
- Pereti interiori din BCA de 20 cm grosime
- Perete despartitor din BCA de 10 cm grosime
- Stalp de beton armat

SCARA K



SCARA L




ORDINUL ARHITECȚILOR  
DIN ROMÂNIA  
6869  
Zoltán  
GÁL  
Arhitect  
cu drept de semnătură

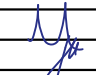

<b>Proiectant General:</b> S.C. CONSULTANT TEHNIC FORTUNA S.R.L.  str. Varadi Jozsef 3C Parter Comercial Sf. Gheorghe, jud. Covasna   MARCA INREGISTRATA A S.C. CONSULTANT TEHNIC FORTUNA S.R.L.	Cerinta	Nr. Exp. / Ref.	Expert / Verificator	Semnătura	DENUMIRE PROIECT:  <b>LUCRĂRI DE REABILITARE TERMICĂ LA BL.18, SC.K-L, STR. GRIGORE BALAN</b>			
	Nr. proiect:		07-18/2023		AMPLASAMENT:			
	Data:		10.2023		STR. GRIGORE BALAN, BL.18, SF.GHEORGHE, JUD.COVASNA			
<b>Proiectant de Specialitate:</b> S.C. PILLER STUDIO S.R.L.  Arhitectură str. Independenței nr. 13 Tg. Secuiesc, jud. Covasna 	Faza:		DALI		BENEFICIAR: MUNICIPIUL SFÂNTU GHEORGHE			
	Șef Proiect:		ing. Benedek Levente				TITLU PLANSA:	
	Șef Proiect Specialitate:		arh. Gál Zoltán				PLAN ETAJ 3-4	
	Proiectant:		arh. Gál Zoltán				SCARA L	
	Desenat:		th. Kocsis Réka				SITUATIA EXISTENTA	
	Reproducerea, imprimarea sau expunerea acestui document, precum si transmiterea informatiilor continute este permisa numai in contract. Utilizarea extracontractuala necesita acordul scris al S.C. CONSULTANT TEHNIC FORTUNA S.R.L.				Nr. pr.:		07-18/2023	
				Nr. Plan:		A-16		
				Revizie:		00		
				Scara:		1:100		

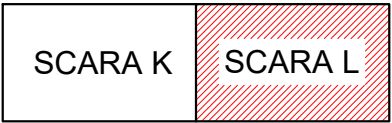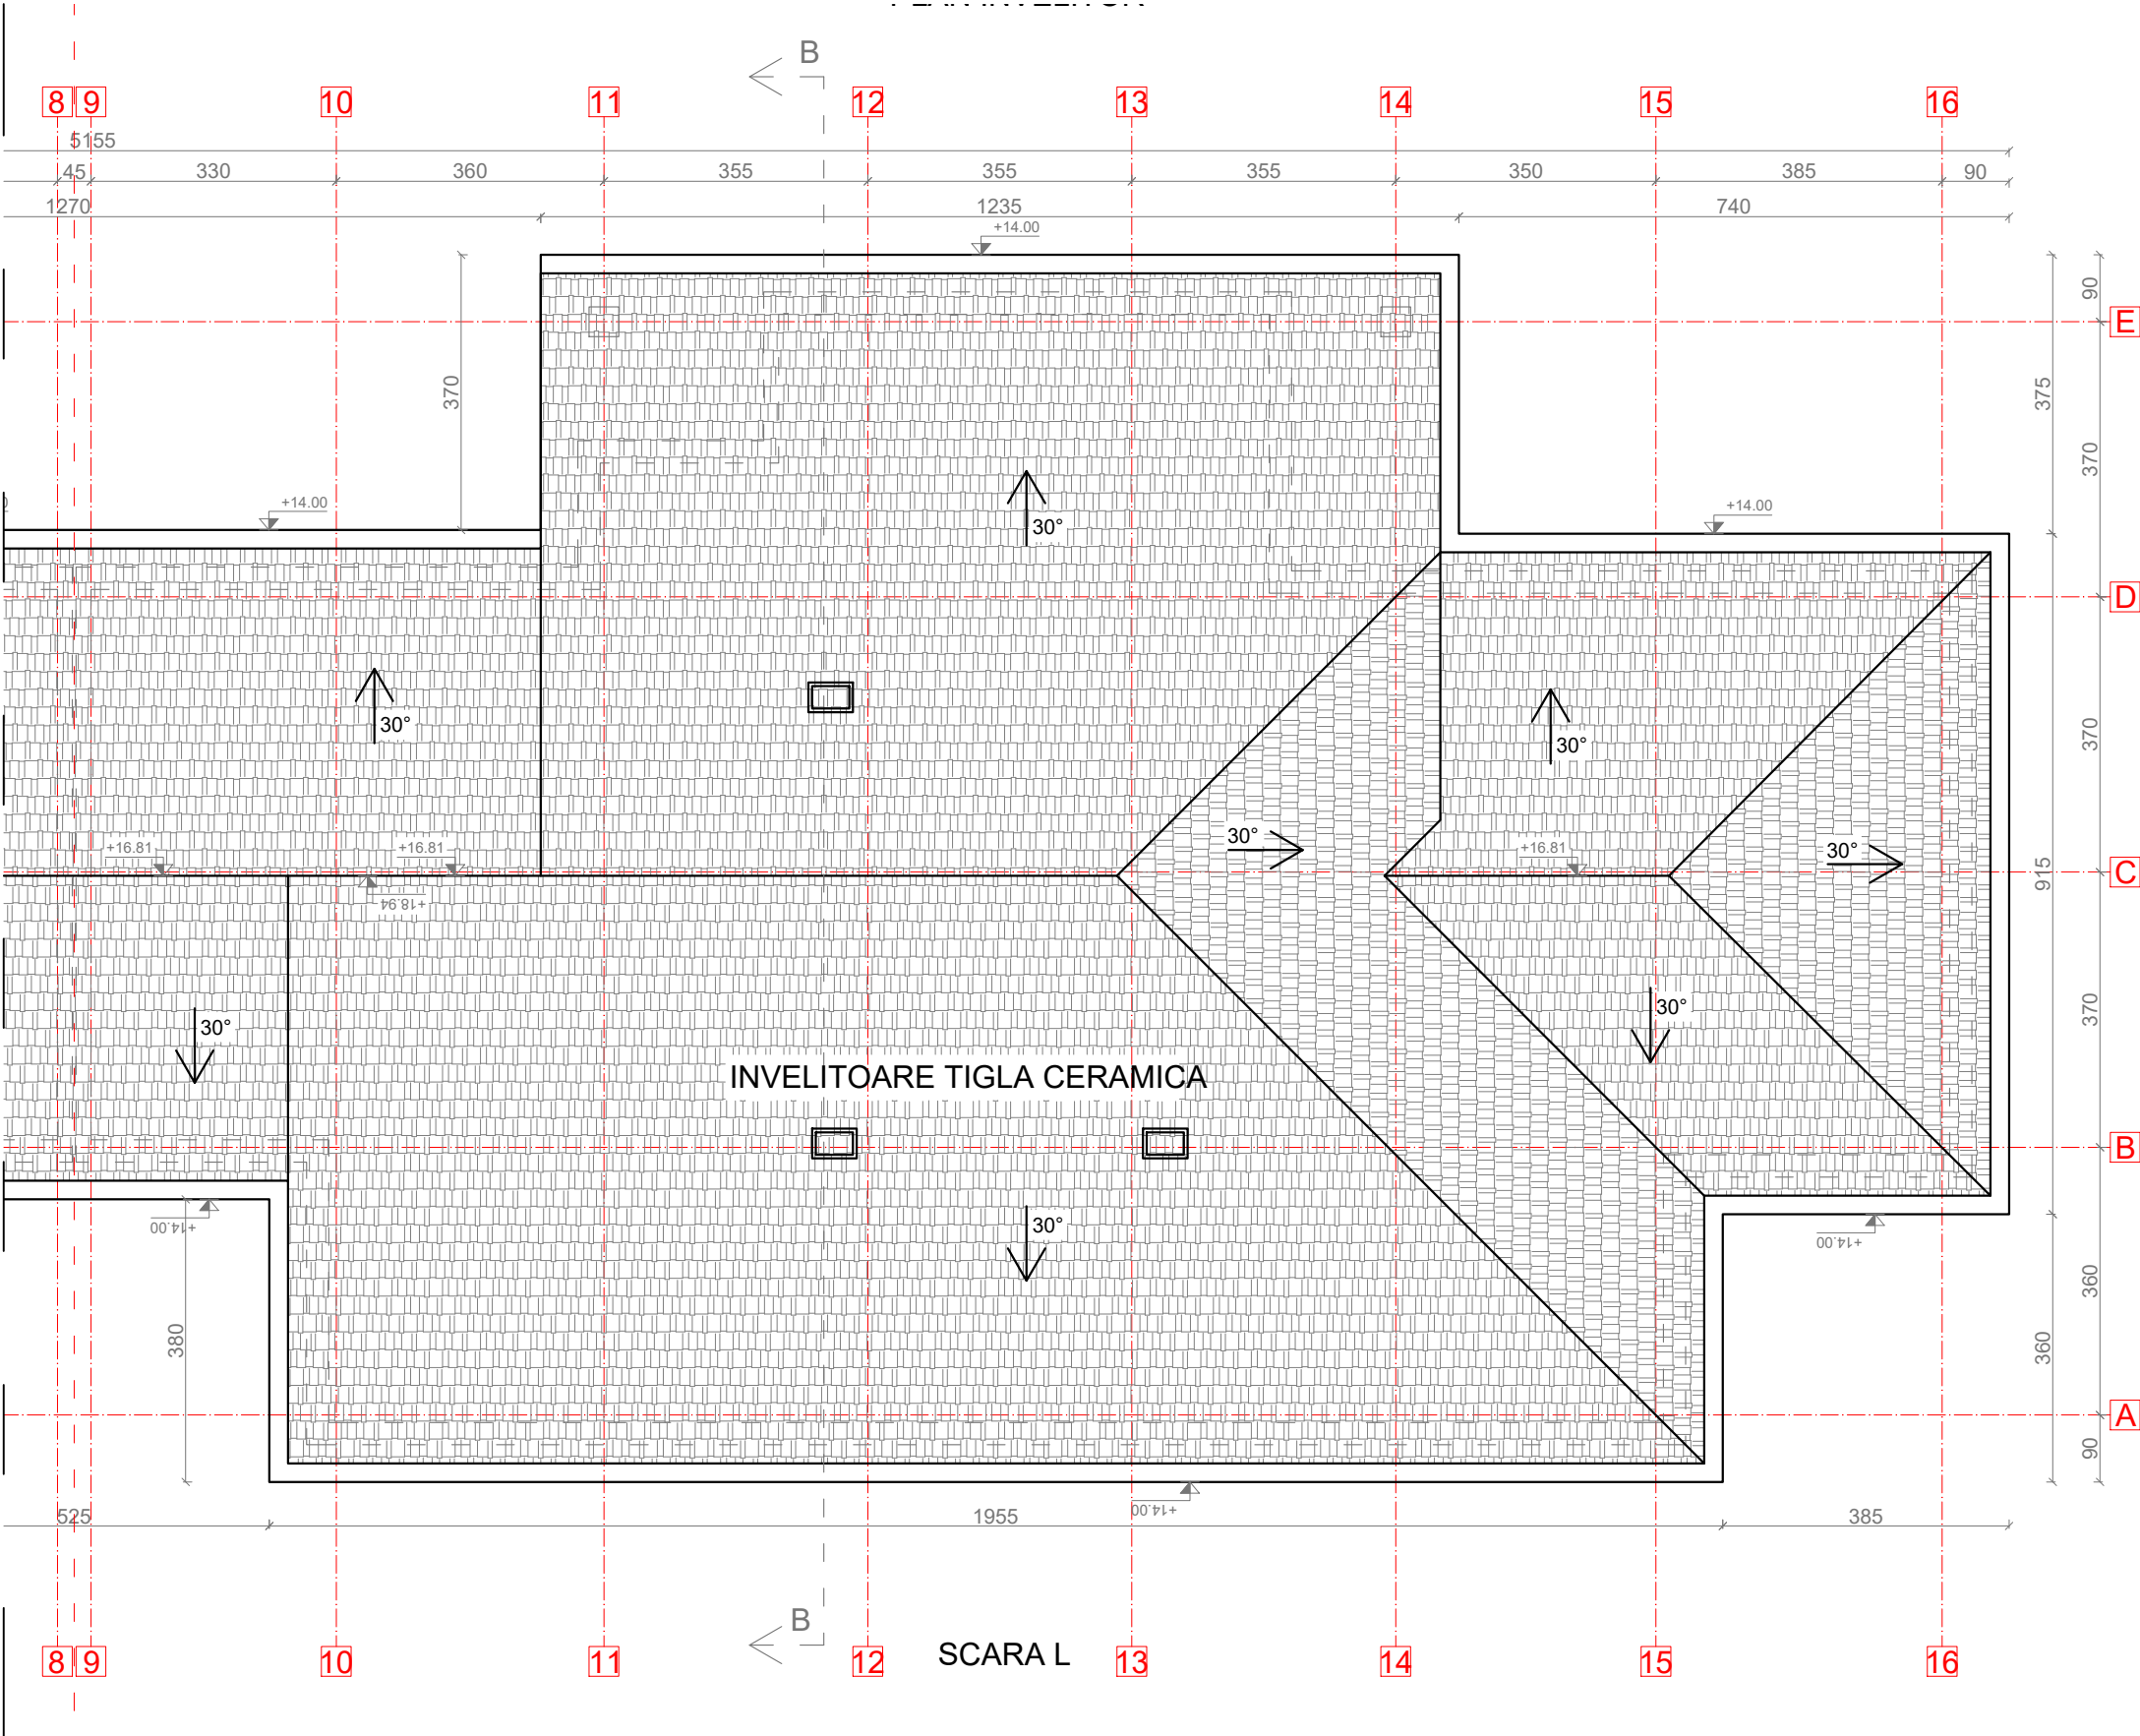
PLAN ÎNVELITOARE  
SCARA L



<b>Proiectant General:</b> S.C. CONSULTANT TEHNIC FORTUNA S.R.L. str. Varadi Jozsef 3C Parter Comercial Sf. Gheorghe, jud. Covasna  MARCA INREGISTRATA A S.C. CONSULTANT TEHNIC FORTUNA S.R.L.		Cerinta	Nr. Exp. / Ref.	Expert / Verificator	Semnătura	DENUMIRE PROIECT: <b>LUCRĂRI DE REABILITARE TERMICĂ LA BL.18, SC.K-L, STR. GRIGORE BALAN</b>			
<b>Proiectant de Specialitate:</b> S.C. PILLER STUDIO S.R.L.  Arhitectură str. Independenței nr. 13 Tg. Secuiesc, jud. Covasna 		Nr. proiect:		07-18/2023		AMPLASAMENT: STR. GRIGORE BALAN, BL.18, SF.GHEORGHE, JUD.COVASNA			
		Data:		10.2023		BENEFICIAR: MUNICIPIUL SFÂNTU GHEORGHE			
		Faza:		DALI					
				Șef Proiect:	ing. Benedek Levente				TITLU PLANSA:
		Șef Proiect Specialitate:	arh. Gál Zoltán		Nr. pr.:				07-18/2023
		Proiectant:	arh. Gál Zoltán		Nr. Plan:				A-17
		Desenat:	th. Kocsis Réka		Revizie:				00
		Reproducerea, imprimarea sau expunerea acestui document, precum și transmiterea informațiilor conținute este permisă numai în contract. Utilizarea extracontractuală necesită acordul scris al S.C. CONSULTANT TEHNIC FORTUNA S.R.L.					Scara:		1:100





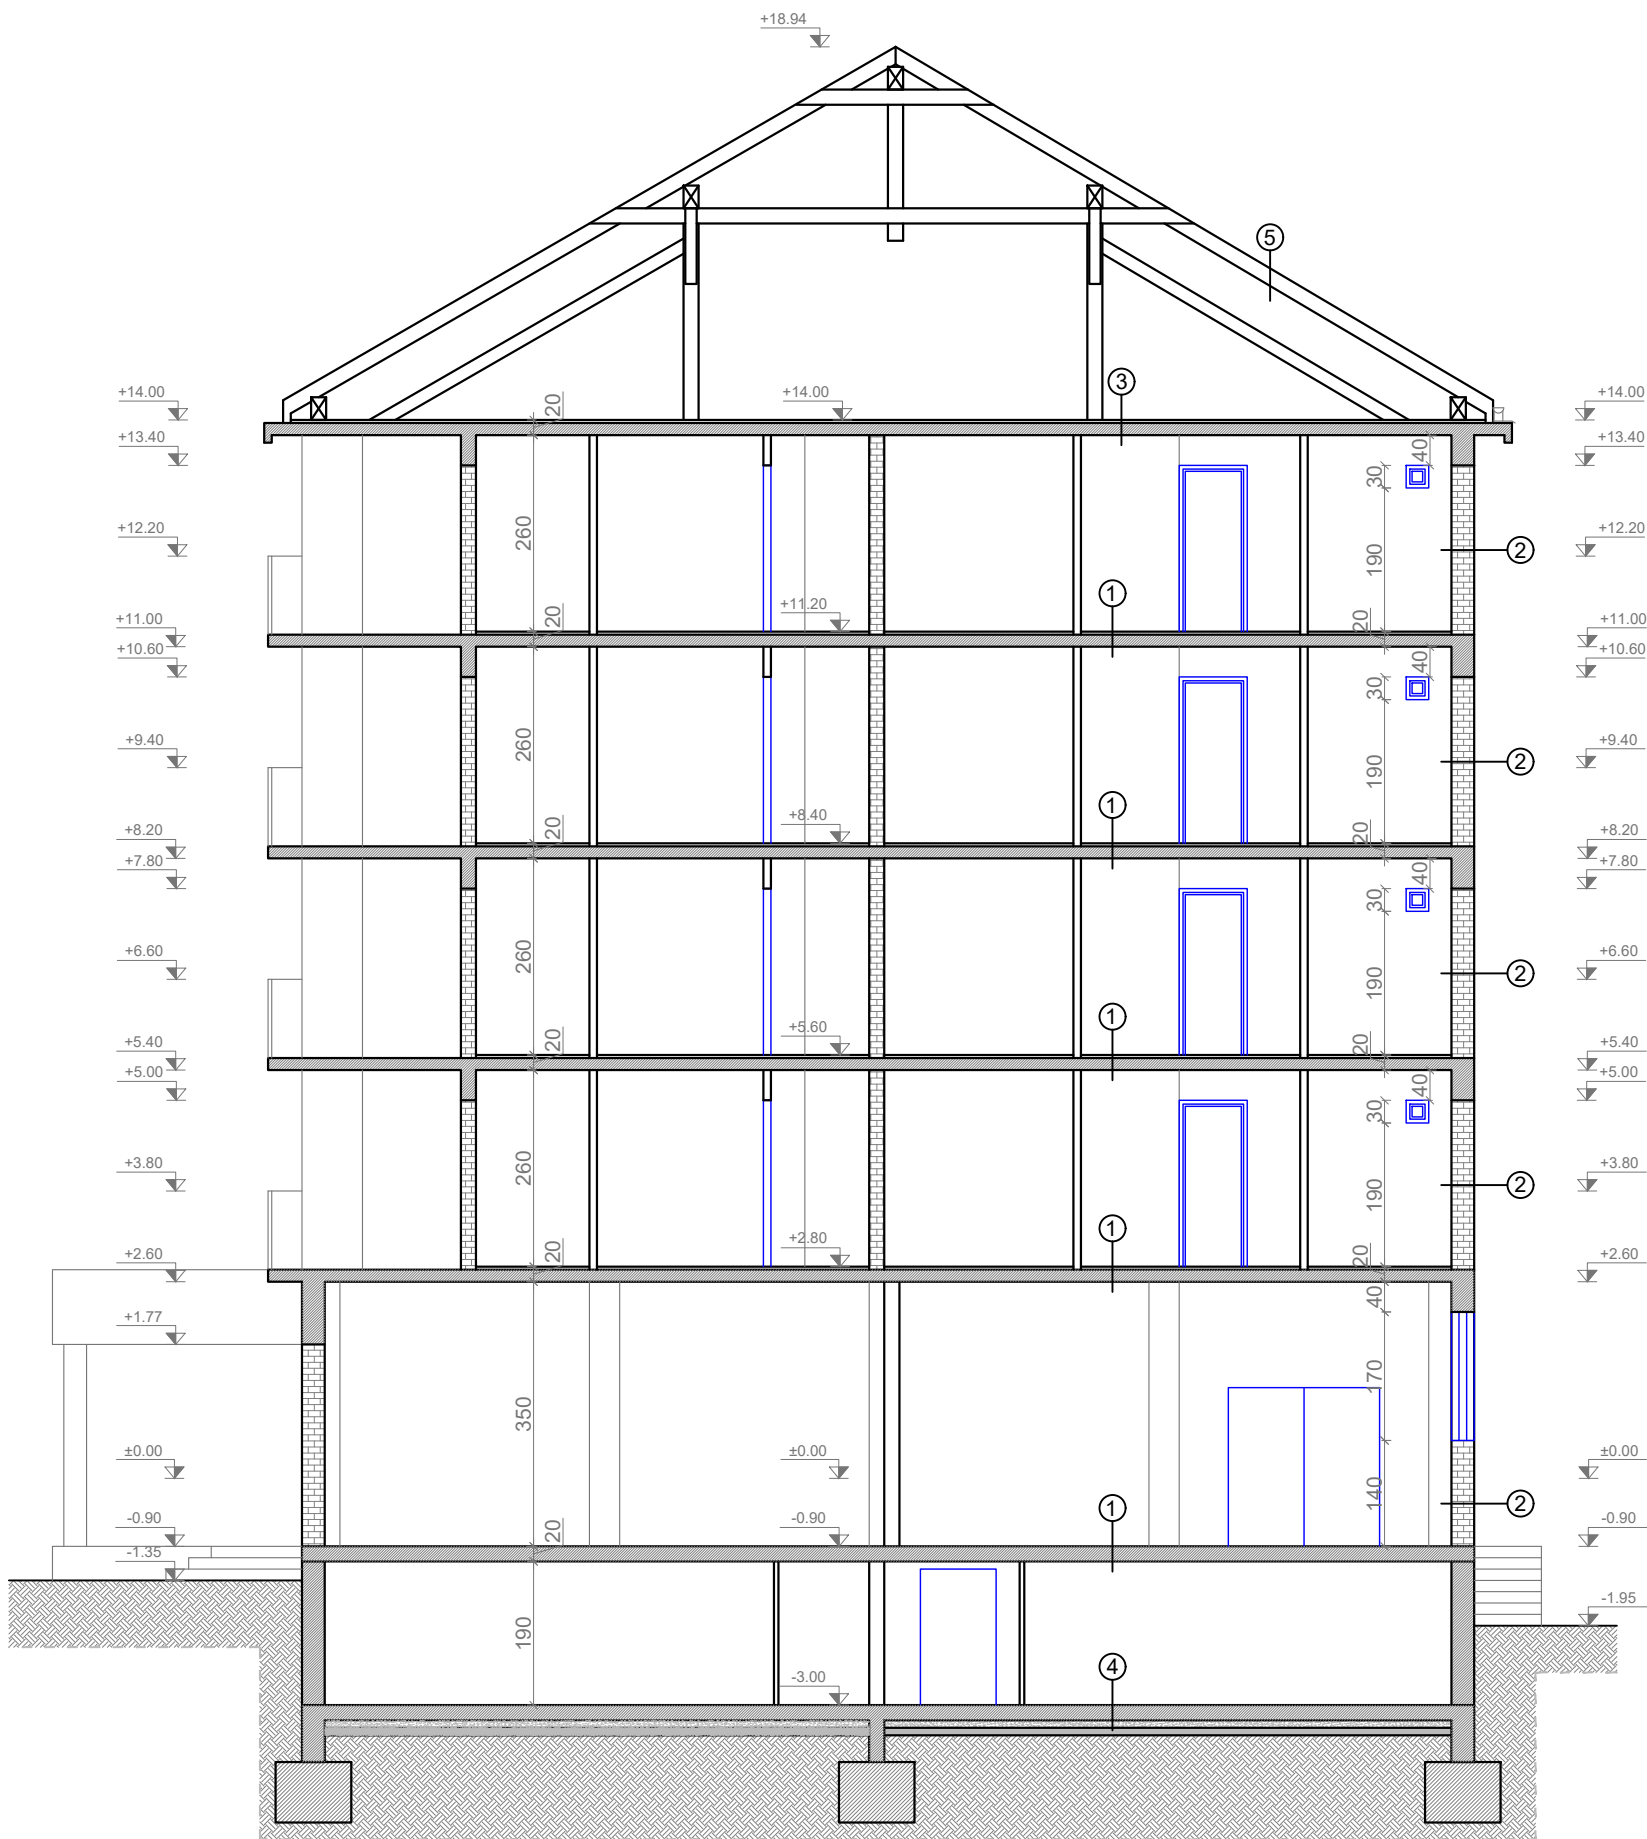



SECTIUNEA B-B  
SCARA L



LEGENDA:

- ① -PARDOSEALA FINITA  
-SAPA DE EGALIZARE  
-PLANSEU DIN BETON ARMAT  
-FINISAJ INTERIOR
- ② -FINISAJ INTERIOR  
-PERETI EXTERIOR DIN BCA  
-TENCUIALA EXTERIOARA
- ③ -PLANSEU DIN BETON ARMAT  
-FINISAJ INTERIOR
- ④ -PARDOSEALA FINITA  
-SAPA DE EGALIZARE  
-PLACA BETON ARMAT  
-UMLUTURA DIN BALAST  
-UMLUTURA DIN PAMANT
- ⑤ -INVELITOARE TIGLA CERAMICA  
-SIPCI DIN LEMN  
-SARPANTA DIN LEMN



<b>Proiectant General:</b> S.C. CONSULTANT TEHNIC FORTUNA S.R.L.  str. Varadi Jozsef 3C Parter Comercial Sf. Gheorghe, jud. Covasna    MARCA INREGISTRATA A S.C. CONSULTANT TEHNIC FORTUNA S.R.L.	Cerinta		Nr. Exp. / Ref.	Expert / Verificator	Semnătura	DENUMIRE PROIECT:			
						LUCRĂRI DE REABILITARE TERMICĂ LA BL.18, SC.K-L, STR. GRIGORE BALAN			
			Nr. proiect:	07-18/2023		AMPLASAMENT:			
			Data:	10.2023		STR. GRIGORE BALAN, BL.18, SF.GHEORGHE, JUD.COVASNA			
			Faza:	DALI		BENEFICIAR: MUNICIPIUL SFÂNTU GHEORGHE			
<b>Proiectant de Specialitate:</b> S.C. PILLER STUDIO S.R.L.  Arhitectură str. Independenței nr. 13 Tg. Secuiesc, jud. Covasna  	Șef Proiect:		ing. Benedek Levente			TITLU PLANSA:		Nr. pr.:	07-18/2023
	Șef Proiect Specialitate:		arh. Gál Zoltán					Nr. Plan:	A-18
	Proiectant:		arh. Gál Zoltán					Revizie:	00
	Desenat:		th. Kocsis Réka					Scara:	1:100
<small>Reproducerea, împrumutarea sau expunerea acestui document, precum și transmiterea informațiilor conținute este permisă numai în contract. Utilizarea extracostisitoare necesită acordul scris al S.C. CONSULTANT TEHNIC FORTUNA S.R.L.</small>									

FATADA EST  
SCARA L





LEGENDA:

- 1 SOCLU BETON
- 2 TENCUIALA DRISCUIT FIN
- 3 ELEMENT DECORATIV PE PERETE DIN CARAMIDA
- 4 GAURA DE AERISIRE CU GRATAR METALIC
- 5 INVELITOARE DIN TIGLA CERAMICA
- 6 BURLAN
- 7 JGHEAB
- 8 UNITATE DE ARE CONDITIONAT
- 9 GRILA METALICA
- 10 PANOU DIN POLIACROBAT/SANDVICH

SCARA K

SCARA L



<b>Proiectant General:</b> S.C. CONSULTANT TEHNIC FORTUNA S.R.L.  str. Varadi Jozsef 3C Parter Comercial Sf. Gheorghe, jud. Covasna    MARCA INREGISTRATA A S.C. CONSULTANT TEHNIC FORTUNA S.R.L.	Cerinta	Nr. Exp. / Ref.	Expert / Verificator	Semnătura	DENUMIRE PROIECT:			
					LUCRĂRI DE REABILITARE TERMICĂ LA BL.18, SC.K-L, GRIGORE BALAN			
	Nr. proiect:		07-18/2023		AMPLASAMENT:			
	Data:		10.2023		STR. GRIGORE BALAN, BL.18, SF.GHEORGHE, JUD.COVASNA			
<b>Proiectant de Specialitate:</b> S.C. PILLER STUDIO S.R.L.  Arhitectură str. Independenței nr. 13 Tg. Secuiesc, jud. Covasna  	Faza:		DALI		BENEFICIAR: MUNICIPIUL SFÂNTU GHEORGHE			
	Șef Proiect:		ing. Benedek Levente		TITLU PLANSA:		Nr. pr.:	07-18/2023
	Șef Proiect Specialitate:		arh. Gál Zoltán		<b>FATADA EST SCARA L SITUATIA EXISTENTA</b>		Nr. Plan:	A-19
	Proiectant:		arh. Gál Zoltán				Revizie:	00
	Desenat:		th. Kocsis Réka				Scala:	1:100
	Reproducerea, imprimarea sau expunerea acestui document, precum si transmiterea informatiilor continute este permisă numai în contract. Utilizarea extracontractuala necesita acordul scris al S.C. CONSULTANT TEHNIC FORTUNA S.R.L.							



FATADA SUD  
SCARA L



LEGENDA:

- ① SOCLU BETON  
② TENCUIALA DRISCUIT FIN  
③ ELEMENT DECORATIV PE PERETE DIN CARAMIDA  
④ GAURA DE AERISIRE CU GRATAR METALIC  
⑤ INVELITOARE DIN TIGLA CERAMICA  
⑥ BURLAN  
⑦ JGHEAB  
⑧ UNITATE DE ARE CONDITIONAT  
⑨ GRILA METALICA  
⑩ PANOUL DIN POLIACROBAT/SANDVICH



<b>Proiectant General:</b> S.C. CONSULTANT TEHNIC FORTUNA S.R.L.  str. Varadi Jozsef 3C Parter Comercial Sf. Gheorghe, jud. Covasna <div> MARCA INREGISTRATA A S.C. CONSULTANT TEHNIC FORTUNA S.R.L.</div>	Cerinta	Nr. Exp. / Ref.	Expert / Verificator	Semnătura	DENUMIRE PROIECT:			
					LUCRĂRI DE REABILITARE TERMICĂ LA BL.18, SC.K-L, STR. GRIGORE BALAN			
	Nr. proiect:		07-18/2023		AMPLASAMENT:			
	Data:		10.2023		STR. GRIGORE BALAN, BL.18, SF.GHEORGHE, JUD.COVASNA			
<b>Proiectant de Specialitate:</b> S.C. PILLER STUDIO S.R.L.  Arhitectură str. Independenței nr. 13 Tg. Secuiesc, jud. Covasna <div></div>	Faza:		DALI		BENEFICIAR: MUNICIPIUL SFÂNTU GHEORGHE			
	Șef Proiect:		ing. Benedek Levente		TITLU PLANSA:		Nr. pr.:	07-18/2023
	Șef Proiect Specialitate:		arh. Gál Zoltán		FATADA SUD SCARA L SITUATIA EXISTENTA		Nr. Plan:	A-20
	Proiectant:		arh. Gál Zoltán				Revizie:	00
	Desenat:		th. Kocsis Réka		Reproducerea, imprimarea sau expunerea acestui document, precum si transmiterea informatiilor continute este permisa numai in contract. Utilizarea extracontractuala necesita acordul scris al S.C. CONSULTANT TEHNIC FORTUNA S.R.L.		Scara:	1:100

FATADA VEST  
SCARA L




- LEGENDA:
- 1 SOCLU BETON
  - 2 TENCUIALA DRISCUIT FIN
  - 3 ELEMENT DECORATIV PE PERETE DIN CARAMIDA
  - 4 GAURA DE AERISIRE CU GRATAR METALIC
  - 5 INVELITOARE DIN TIGLA CERAMICA
  - 6 BURLAN
  - 7 JGHEAB
  - 8 UNITATE DE ARE CONDITIONAT
  - 9 GRILA METALICA
  - 10 PANOUL DIN POLIACROBAT/SANDVICH

SCARA K SCARA L



ORDINUL ARHITECTILOR  
DIN ROMANIA  
6869  
Zoltan  
GAL  
Arhitect  
cu drept de semnatura

<b>Proiectant General:</b> S.C. CONSULTANT TEHNIC FORTUNA S.R.L. str. Varadi Jozsef 3C Parter Comercial Sf. Gheorghe, jud. Covasna				Cerinta	Nr. Exp. / Ref.	Expert / Verificator	Semnatura	DENUMIRE PROIECT:	
 MARCA INREGISTRATA A S.C. CONSULTANT TEHNIC FORTUNA S.R.L.								LUCRARI DE REABILITARE TERMICA LA BL.18, SC.K-L, STR. GRIGORE BALAN	
<b>Proiectant de Specialitate:</b> S.C. PILLER STUDIO S.R.L. Arhitectură str. Independenței nr. 13 Tg. Secuiesc, jud. Covasna								AMPLASAMENT: STR. GRIGORE BALAN, BL.18, SF.GHEORGHE, JUD.COVASNA	
								BENEFICIAR: MUNICIPIUL SFANTU GHEORGHE	
								TITLU PLANSA:	
								FATADA VEST SCARA L SITUATIA EXISTENTA	
								Nr. pr.:	07-18/2023
								Nr. Plan:	A-21
								Revizie:	00
								Scala:	1:100