


**“EFICIENTIZAREA SISTEMULUI DE ILUMINAT
PUBLIC ÎN MUNICIPIUL SFANTU GHEORGHE”
PENTRU STRADA LUNCA OLTULUI (DUBLARE SI
EXTINDERE SISTEM DE ILUMINAT PUBLIC)**

STUDIU DE FEZABILITATE




Parte desenată

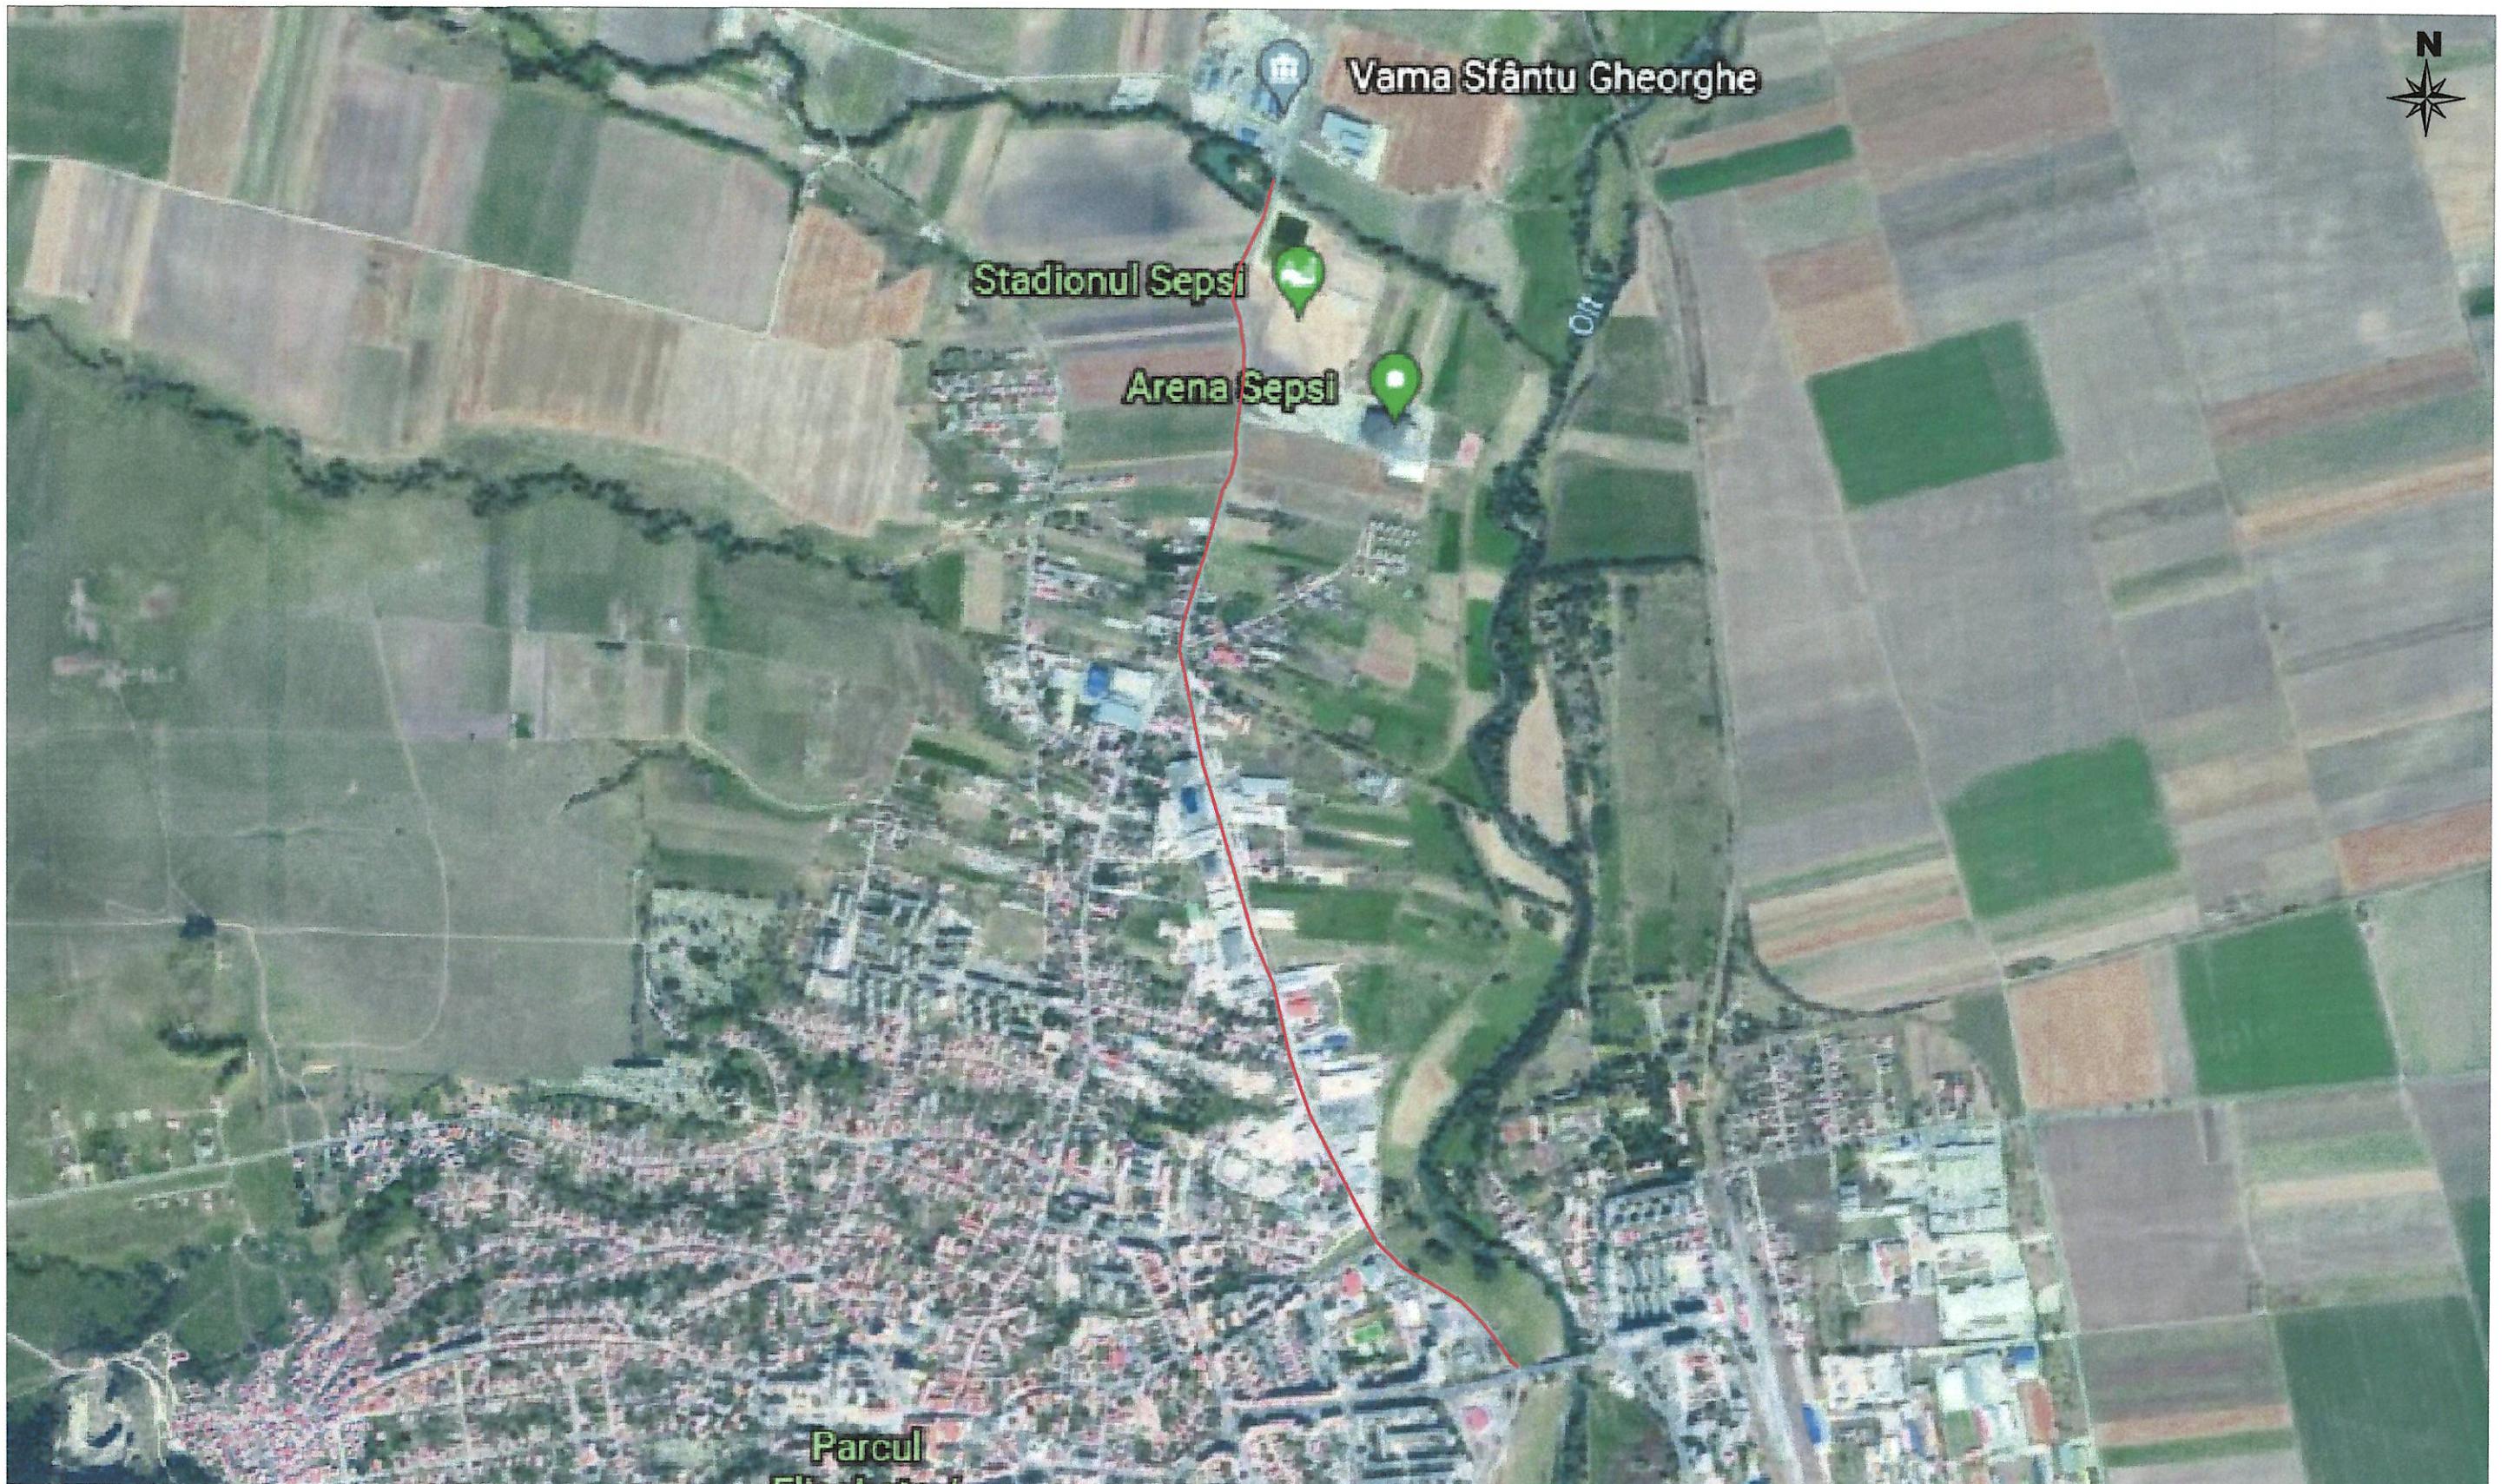


Legenda:

— Str. Lunca Oltului

Modern Power Systems S.R.L.
PROIECTARE
Sesul de Sus nr. 178, Floresti

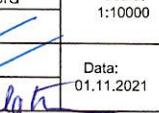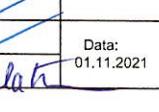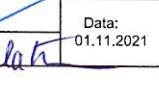	Verifier	Nume	Semnatura	Cerinta	Referat Nr. / Data
Proiectant: Modern Power Systems SRL Str.Sesul de Sus nr.178, loc. Floresti, jud. Cluj Tel:(+4) 0728865021, fax: (+4) 0264 880132, E-mail: office@mps-grup.ro	 MODERN POWER SYSTEMS	Beneficiar: PRIMARIA Municipiului Sfantu Gheorghe, 1 DECEMBRIE 1918, nr. 2 Titular: PRIMARIA Municipiului Sfantu Gheorghe, 1 DECEMBRIE 1918, nr. 2			Proiect nr.: MPS
Specificatie	Numele	Semnatura	Scara: 1:10000		Faza: SF
Aprobat	ing. Ionut Lar				
Proiectat	ing. Ionut Lar		Data: 01.11.2021	Denumire obiectiv: REABILITARE/EXTINDERE ILUMINAT PUBLIC IN MUNICIPIUL SFÂNTU GHEORGHE	
Desenat	ing. Ana-Maria Sălătioan			Titlu planșa: Plan de incadrare în zona	Plansa nr.: P01

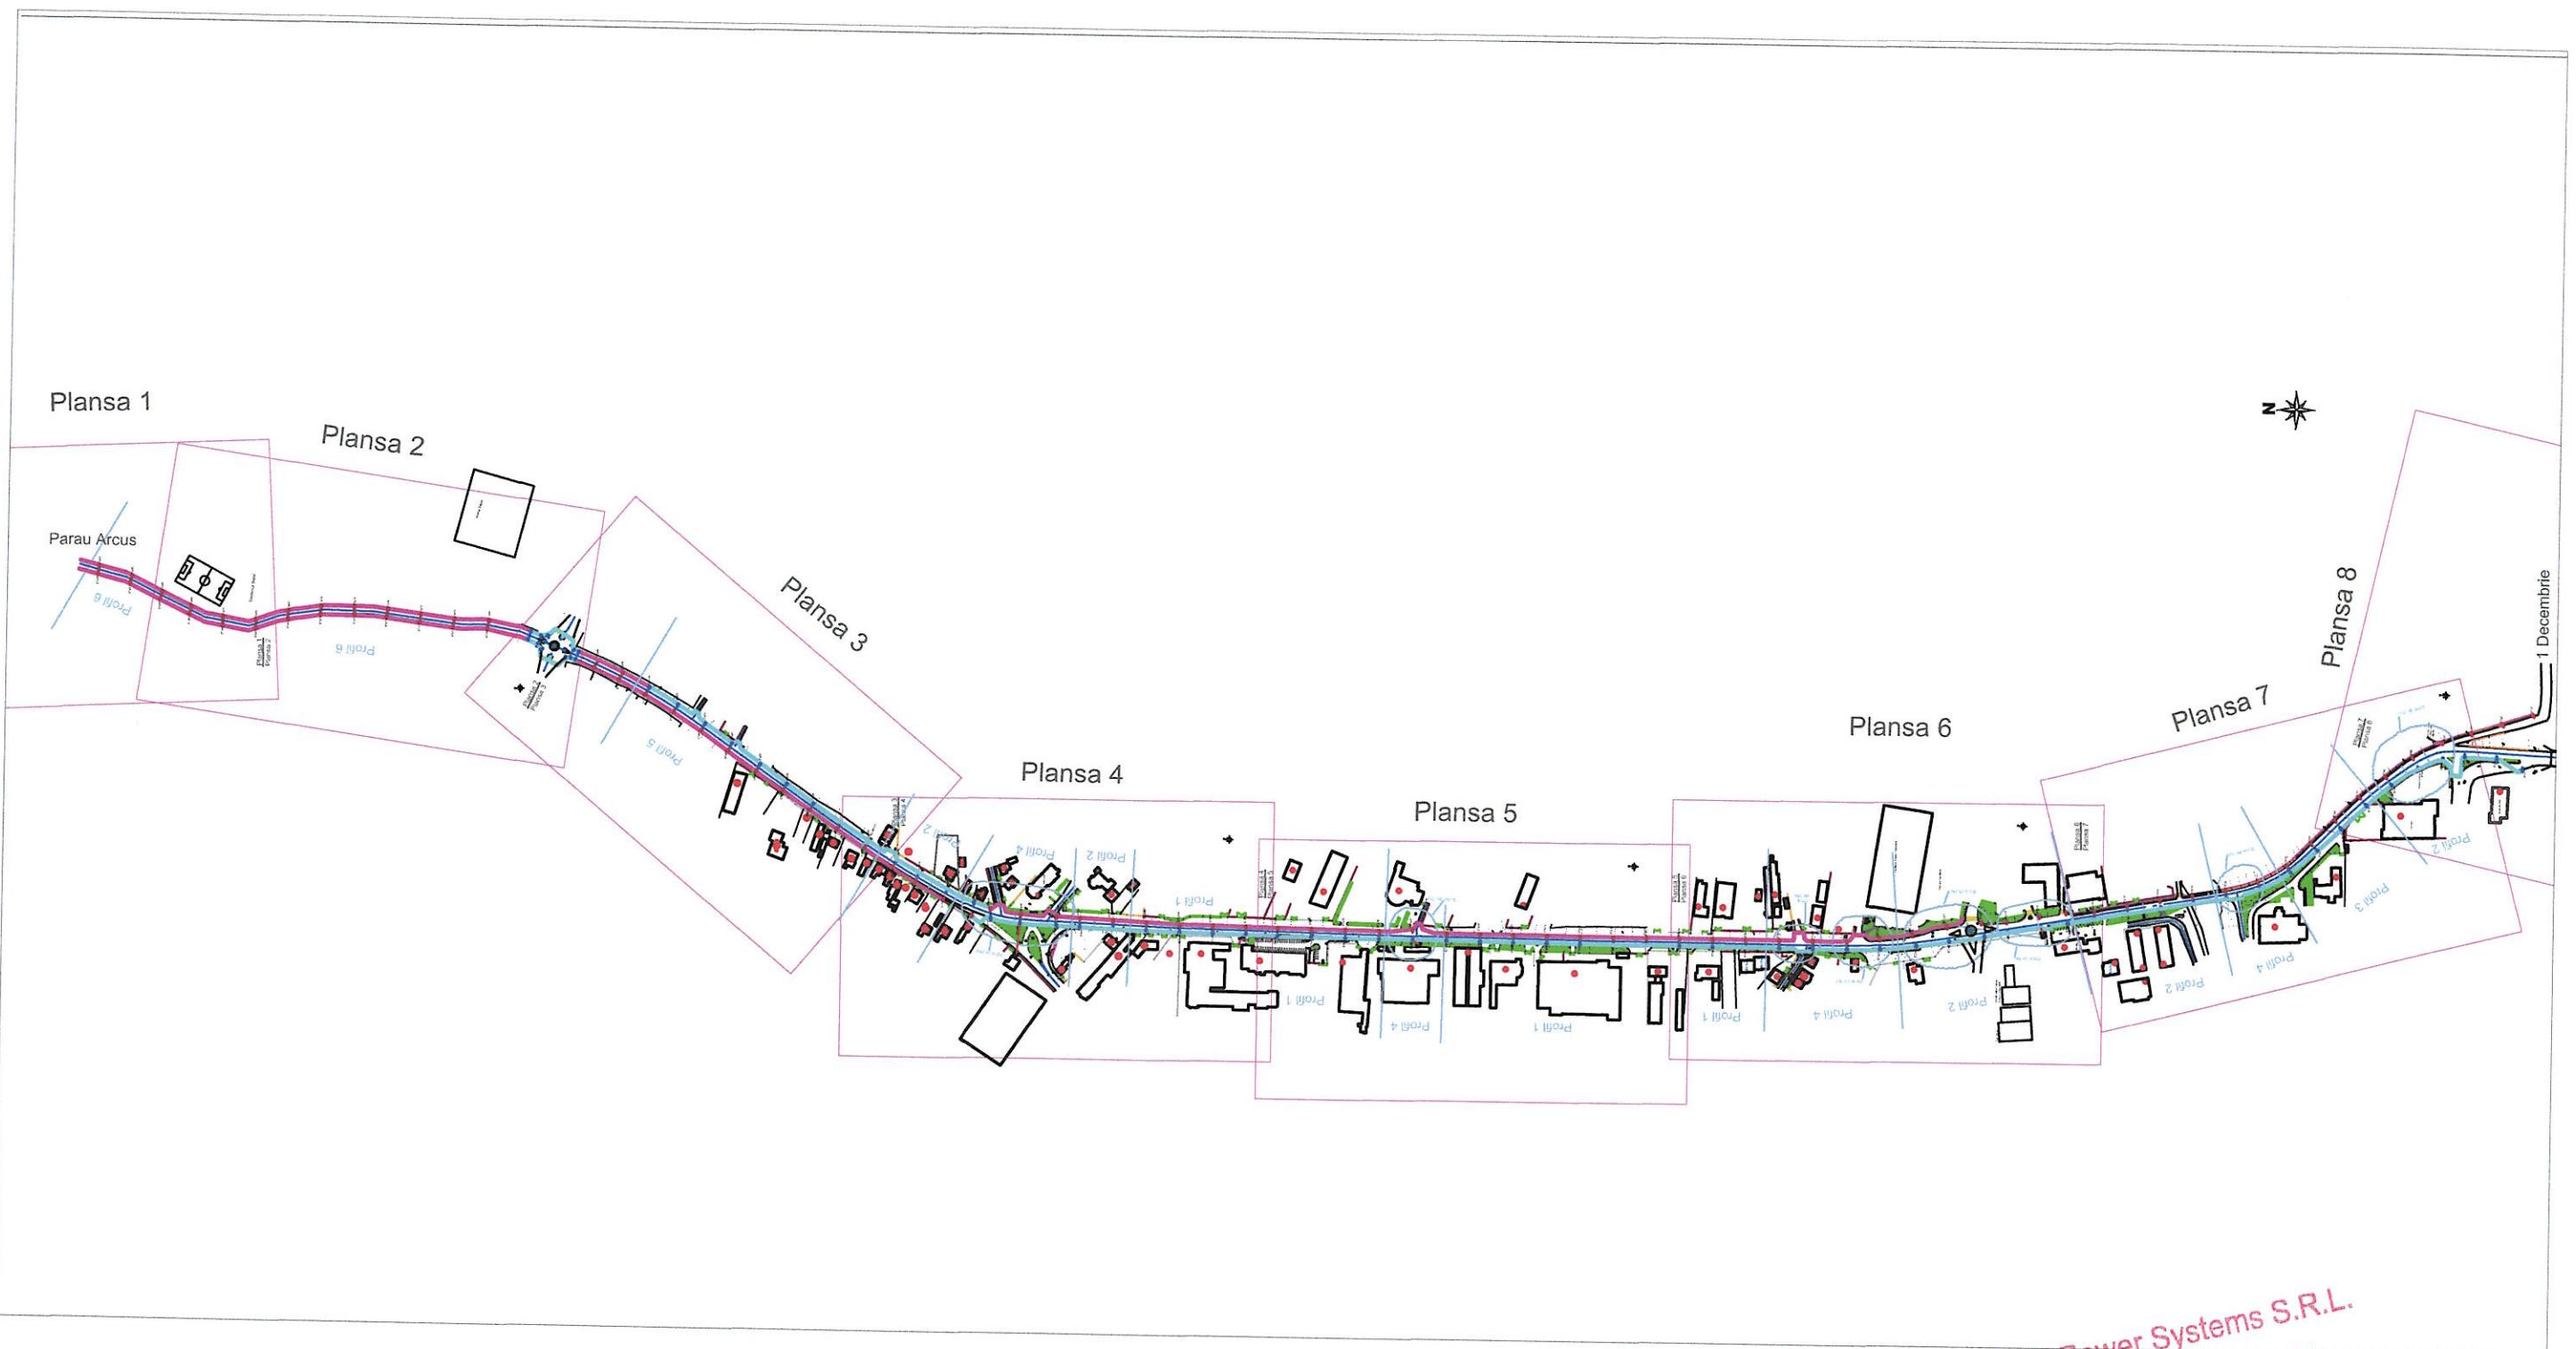

Legenda:

- Protectie cabluri electrice la subtraversare drum si cai de acces
- Linie electrica subterana existenta
- Linie electrica subterana propusa


Verifier	Nume	Semnatura	Cerinta	Referat Nr. / Data
Proiectant: Modern Power Systems SRL Str.Sesul de Sus nr.178, loc. Floresti, jud. Cluj Tel.: (+4) 0728865021, fax: (+4) 0264 880132, e-mail: office@mps-grup.ro	Beneficiar: PRIMARIA Municipiului Sfantu Gheorghe, 1 DECEMBRIE 1918, nr. 2 Titular: PRIMARIA Municipiului Sfantu Gheorghe, 1 DECEMBRIE 1918, nr. 2	MPS MODERN POWER SYSTEMS		Proiect nr.: MPS
Specificatie	Numele	Semnatura	Scara:	Faza: SF
Aprobat	ing. Ionut Lar			
Proiectat	ing. Ionut Lar		Data: 01.11.2021	
Desenat	ing. Ana-Maria Sălătoian			Plansa nr.: P02
Titlu proiect: EFICIENTIZAREA SISTEMULUI DE ILUMINAT PUBLIC IN MUNICIPIUL SFANTU GHEORGHE, LOT 2 - PENTRU STRADA LUNCA OLTLUIUP RIN DUBLAREA SI EXTINDEREA ILUMINATULUI				
Denumire obiectiv: REABILITARE/EXTINDERE ILUMINAT PUBLIC IN MUNICIPIUL SFANTU GHEORGHE Str.Lunca Oltauui				
Titlu planșa: Plan de amplasare in zona				

Parau Arcus

profil 6


Legenda:

- ↑ Sistem de iluminat existent compus din stalp metalic H=9m si aparat de iluminat LED
- ↑ Sistem de iluminat propus compus din stalp metalic H=9m si aparat de iluminat LED
- Protectie cabluri electrice la subtraversare drum si cai de acces
- Linie electrica subterana existenta
- Linie electrica subterana propusa

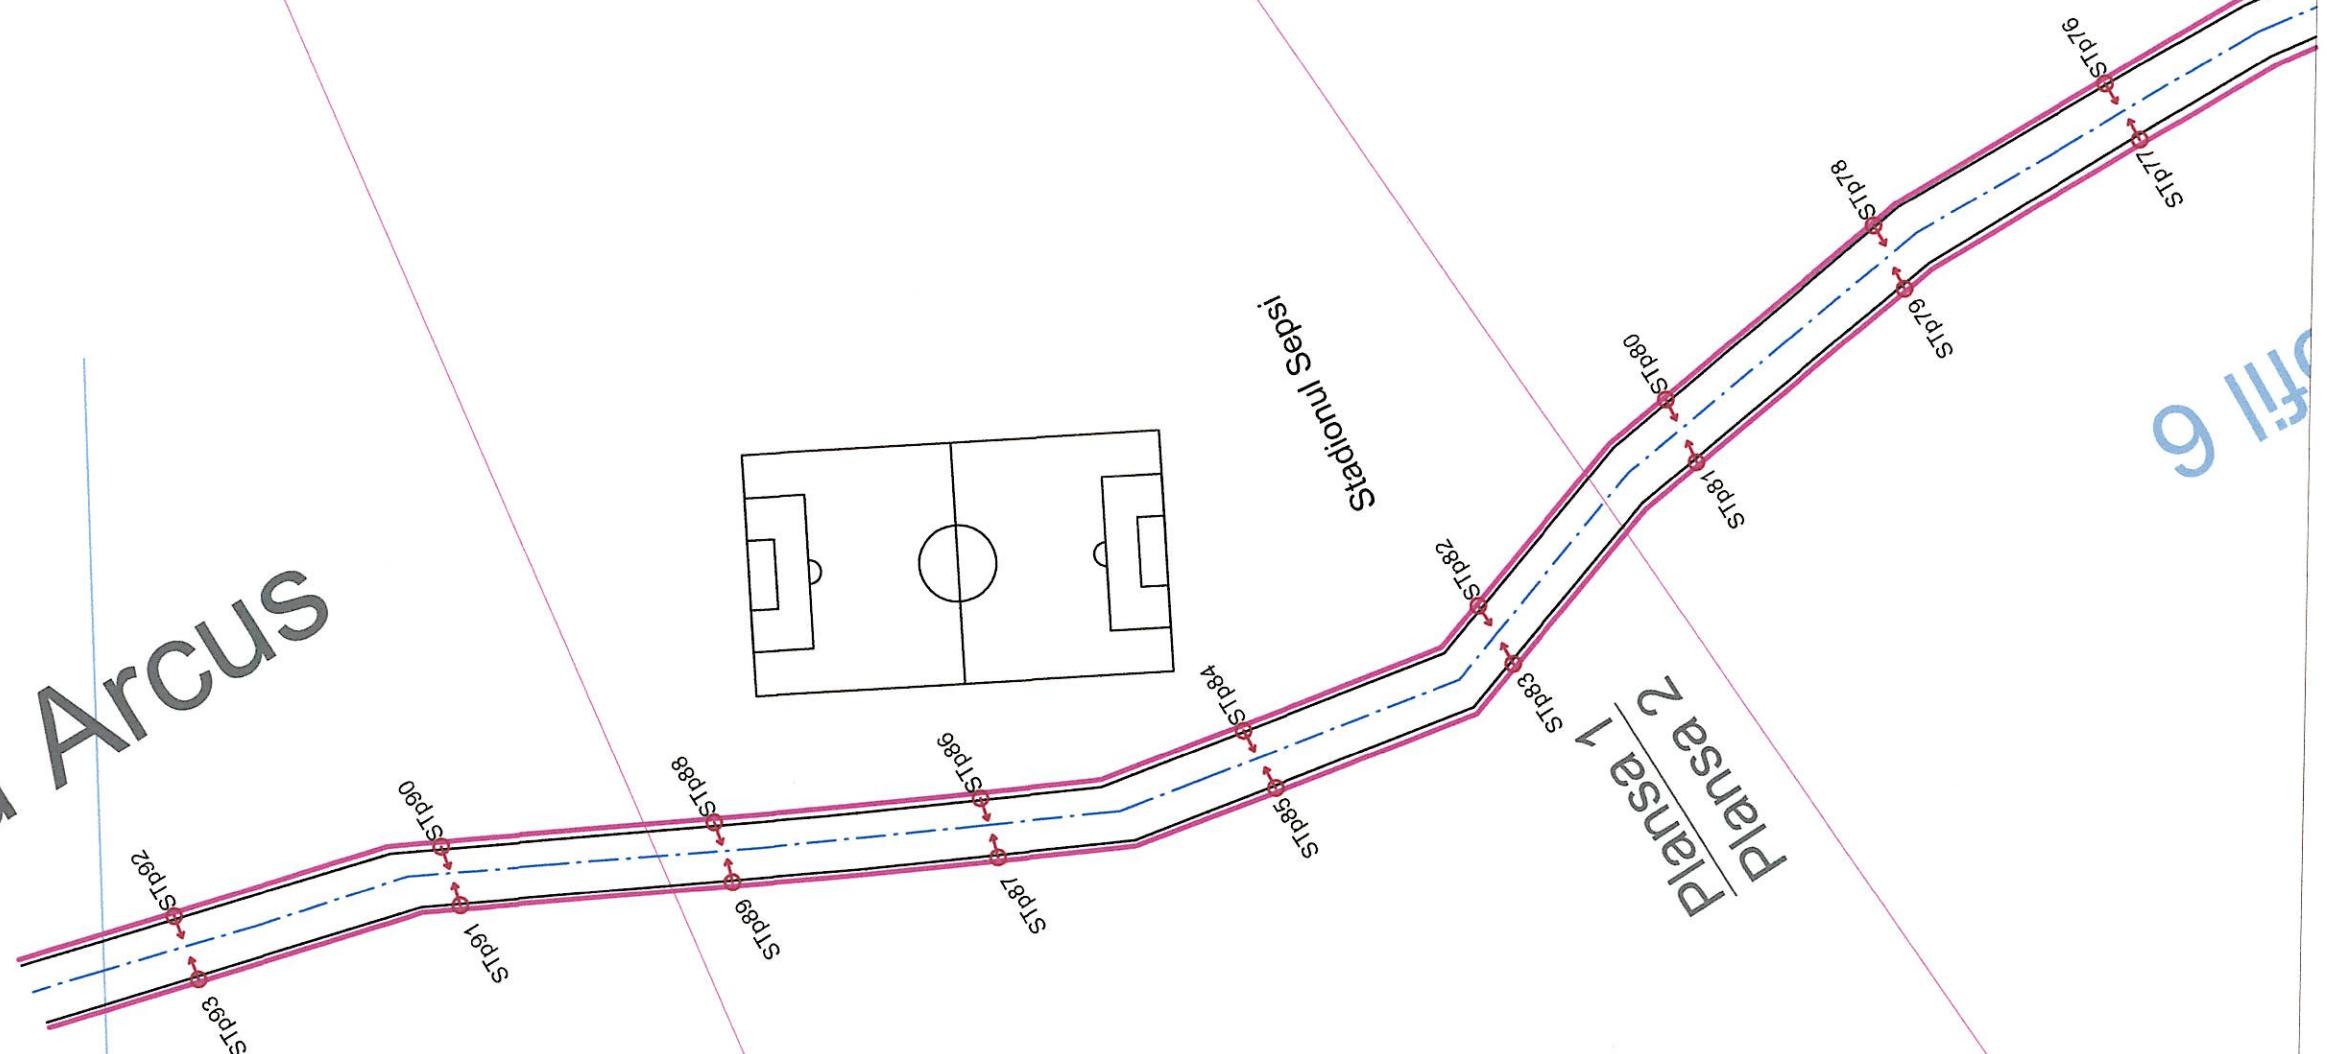

*Modern Power Systems S.R.L.
PROIECTARE
Sesul de Sus nr. 178, Floresti*


Verifier	Nume	Semnatura	Cerinta	Referat Nr. / Data
Proiectant: Modern Power Systems SRL Str.Sesul de Sus nr.178, loc. Floresti, jud. Cluj Tel.: (+4) 0728865021, fax: (+4) 0264 880132, e-mail: office@mps-grup.ro	 MODERN POWER SYSTEMS			
Beneficiar: PRIMARIA Municipiului Sfantu Gheorghe, 1 DECEMBRIE 1918, nr.2 Titular: PRIMARIA Municipiului Sfantu Gheorghe, 1 DECEMBRIE 1918, nr. 2				Proiect nr.: MPS
Titlu proiect:EFICIENTIZAREA SISTEMULUI DE ILUMINAT PUBLIC IN MUNICIPIUL SFANTU GHEORGHE, LOT 2 - PENTRU STRADA LUNCA OLȚULUI PRIN DUBLAREA SI EXTINDEREA ILUMINATULUI				Faza: SF
Denumire obiectiv: REABILITARE/EXTINDERE ILUMINAT PUBLIC IN MUNICIPIUL SFÂNTU GHEORGHE Str.Lunca Olțului				Plansa nr.: P03
Titlu planșă: Plan de situație				

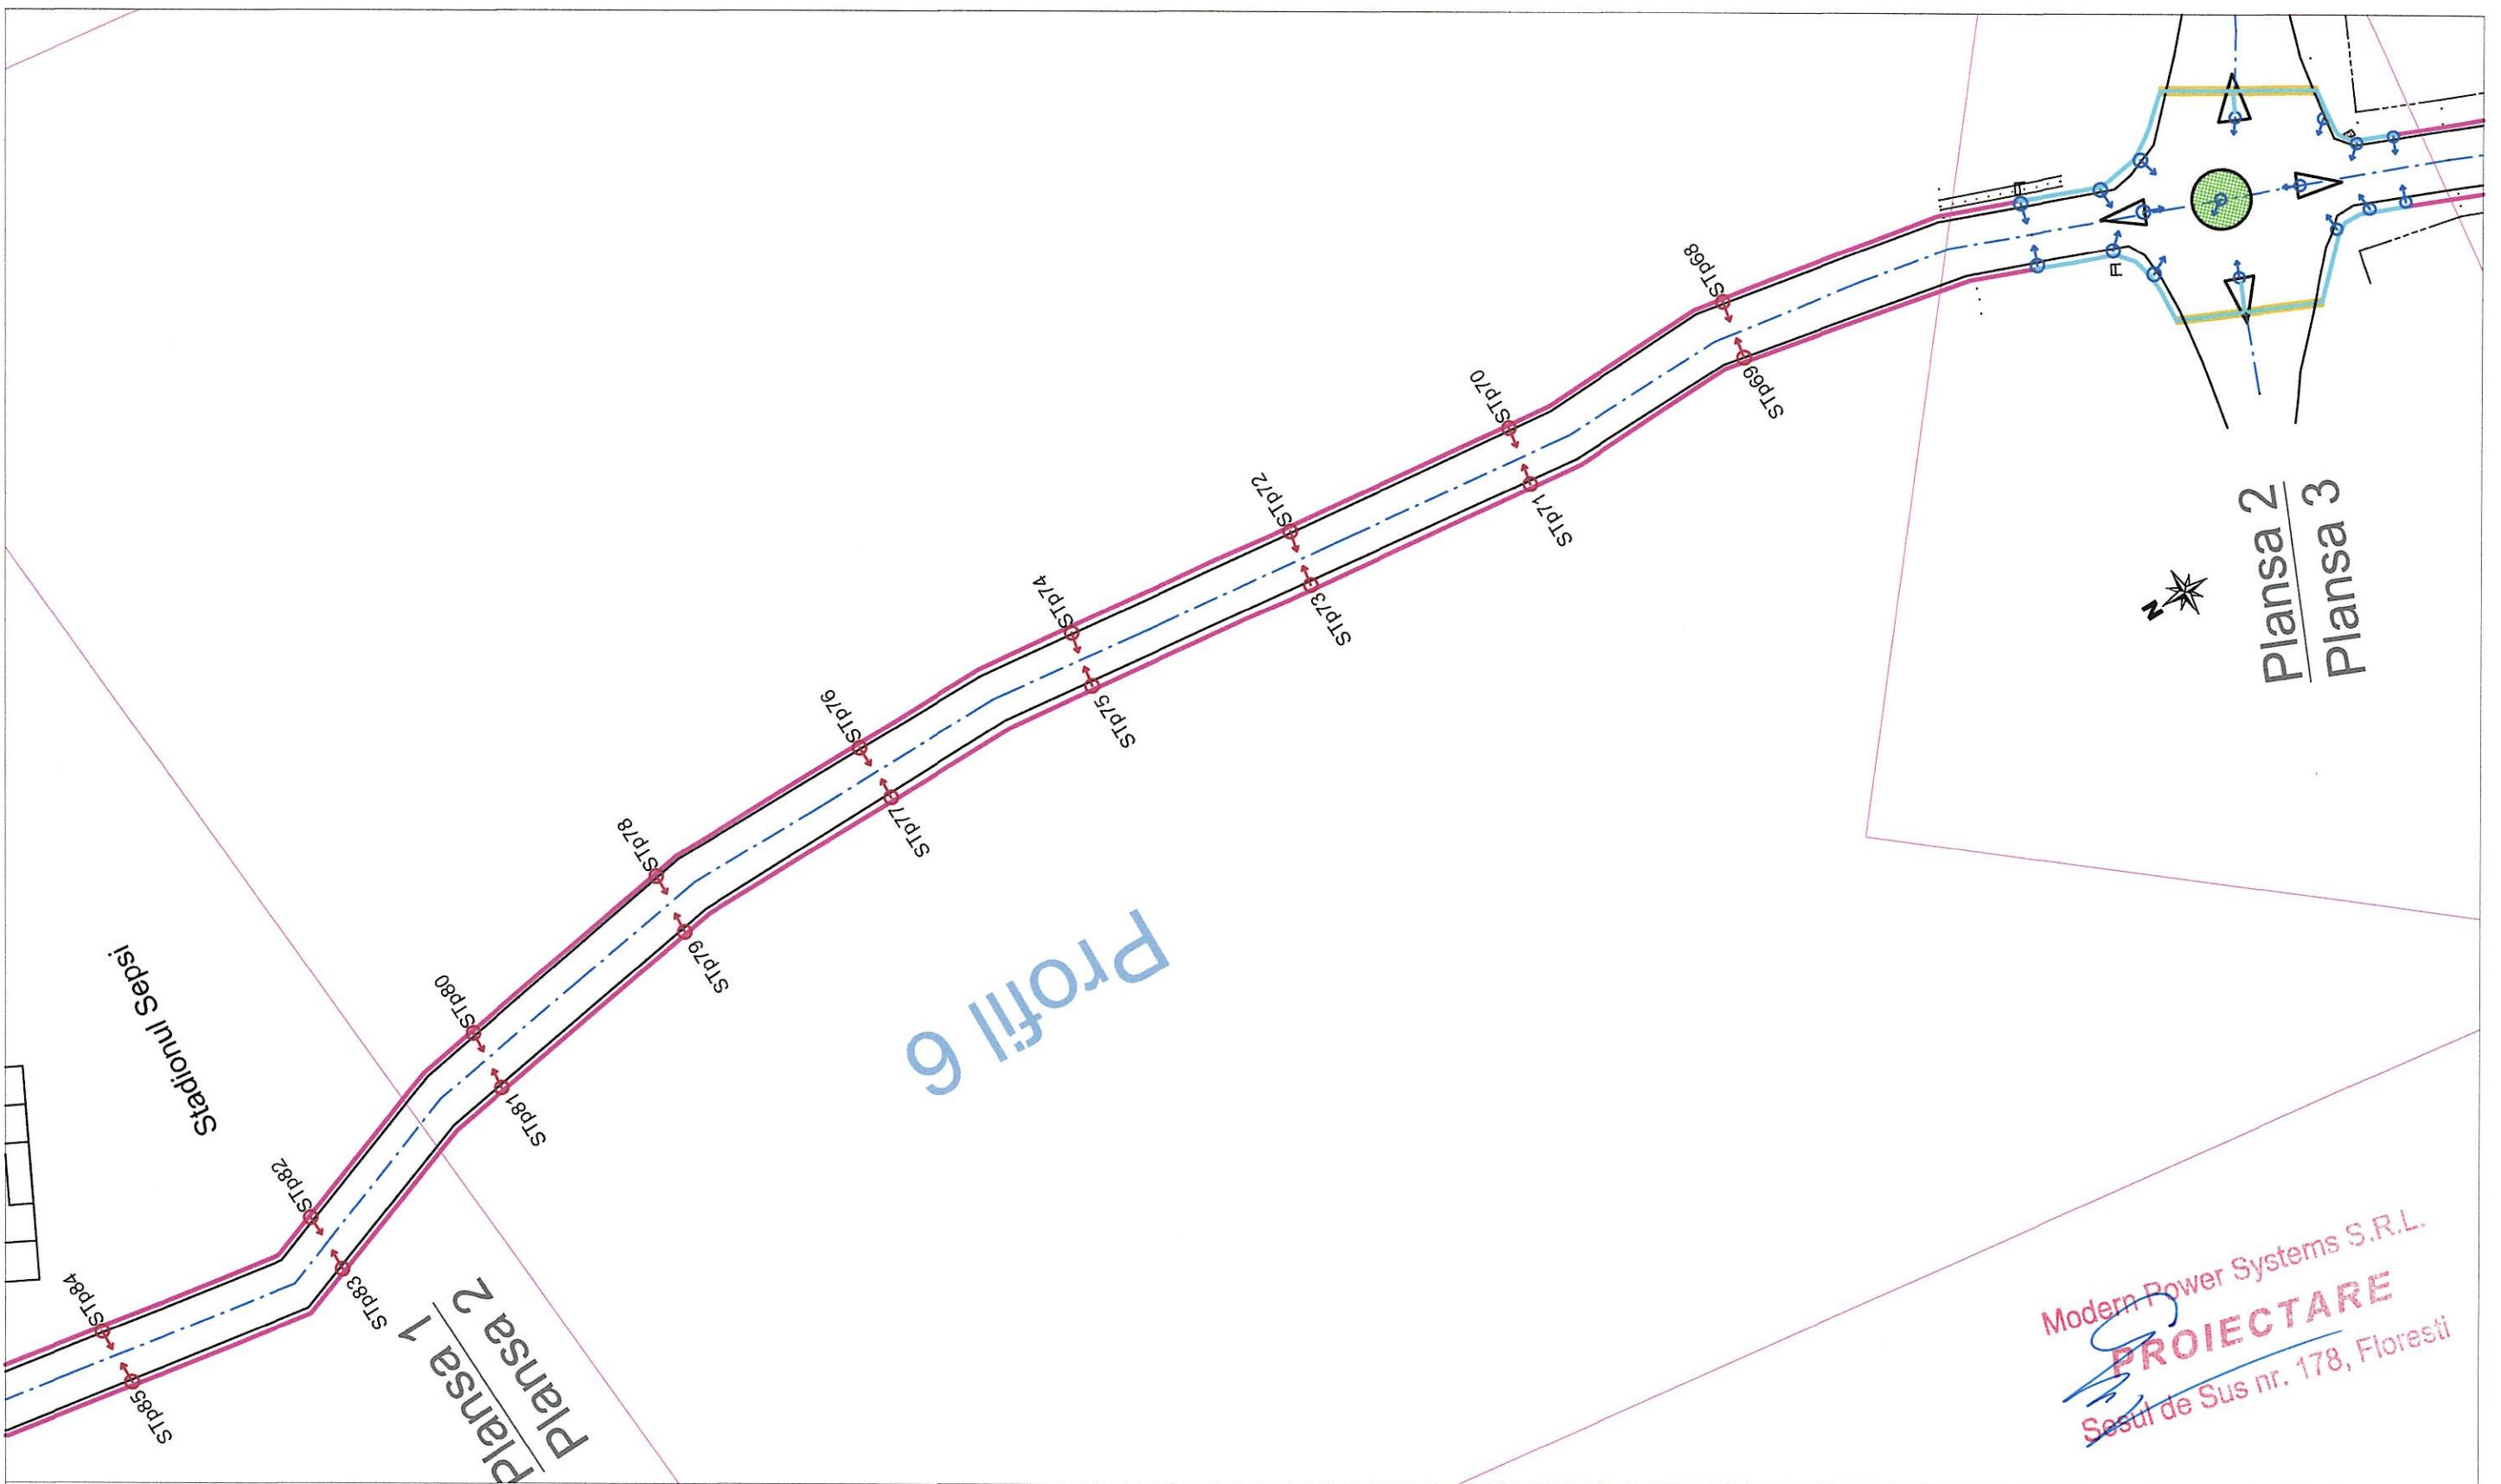

Legenda:

- ↑ Sistem de iluminat existent compus din stâlp metalic H=9m si aparat de iluminat LED
- ↑ Sistem de iluminat propus compus din stâlp metalic H=9m si aparat de iluminat LED
- Protectie cabluri electrice la subtraversare drum si cai de acces
- Linie electrica subterana existenta
- Linie electrica subterana propusa


Verifier	Nume	Semnatura	Cerinta	Referat Nr. / Data
Proiectant: Modern Power Systems SRL Str.Sesul de Sus nr.178, loc. Floresti, jud. Cluj Tel.: (+4) 0728865021, fax: (+4) 0264 880132, e-mail: office@mps-grup.ro	MPS MODERN POWER SYSTEMS	Beneficiar: PRIMARIA Municipiului Sfantu Gheorghe, 1 DECEMBRIE 1918, nr. 2 Titular: PRIMARIA Municipiului Sfantu Gheorghe, 1 DECEMBRIE 1918, nr. 2	Proiect nr.: MPS	
Aprobat: ing. Ionut Lar	Scara: 1:1000	Denumire obiectiv: REABILITARE/EXTINDERE ILUMINAT PUBLIC IN MUNICIPIUL SFÂNTU GHEORGHE Str.Lunca Oltului	Faza: SF	
Proiectat: ing. Ionut Lar	Data: 01.11.2021	Titlu planșă: Plan de situație	Plansa nr.: P04	
Desenat: ing. Ana-Maria Sălătioan				

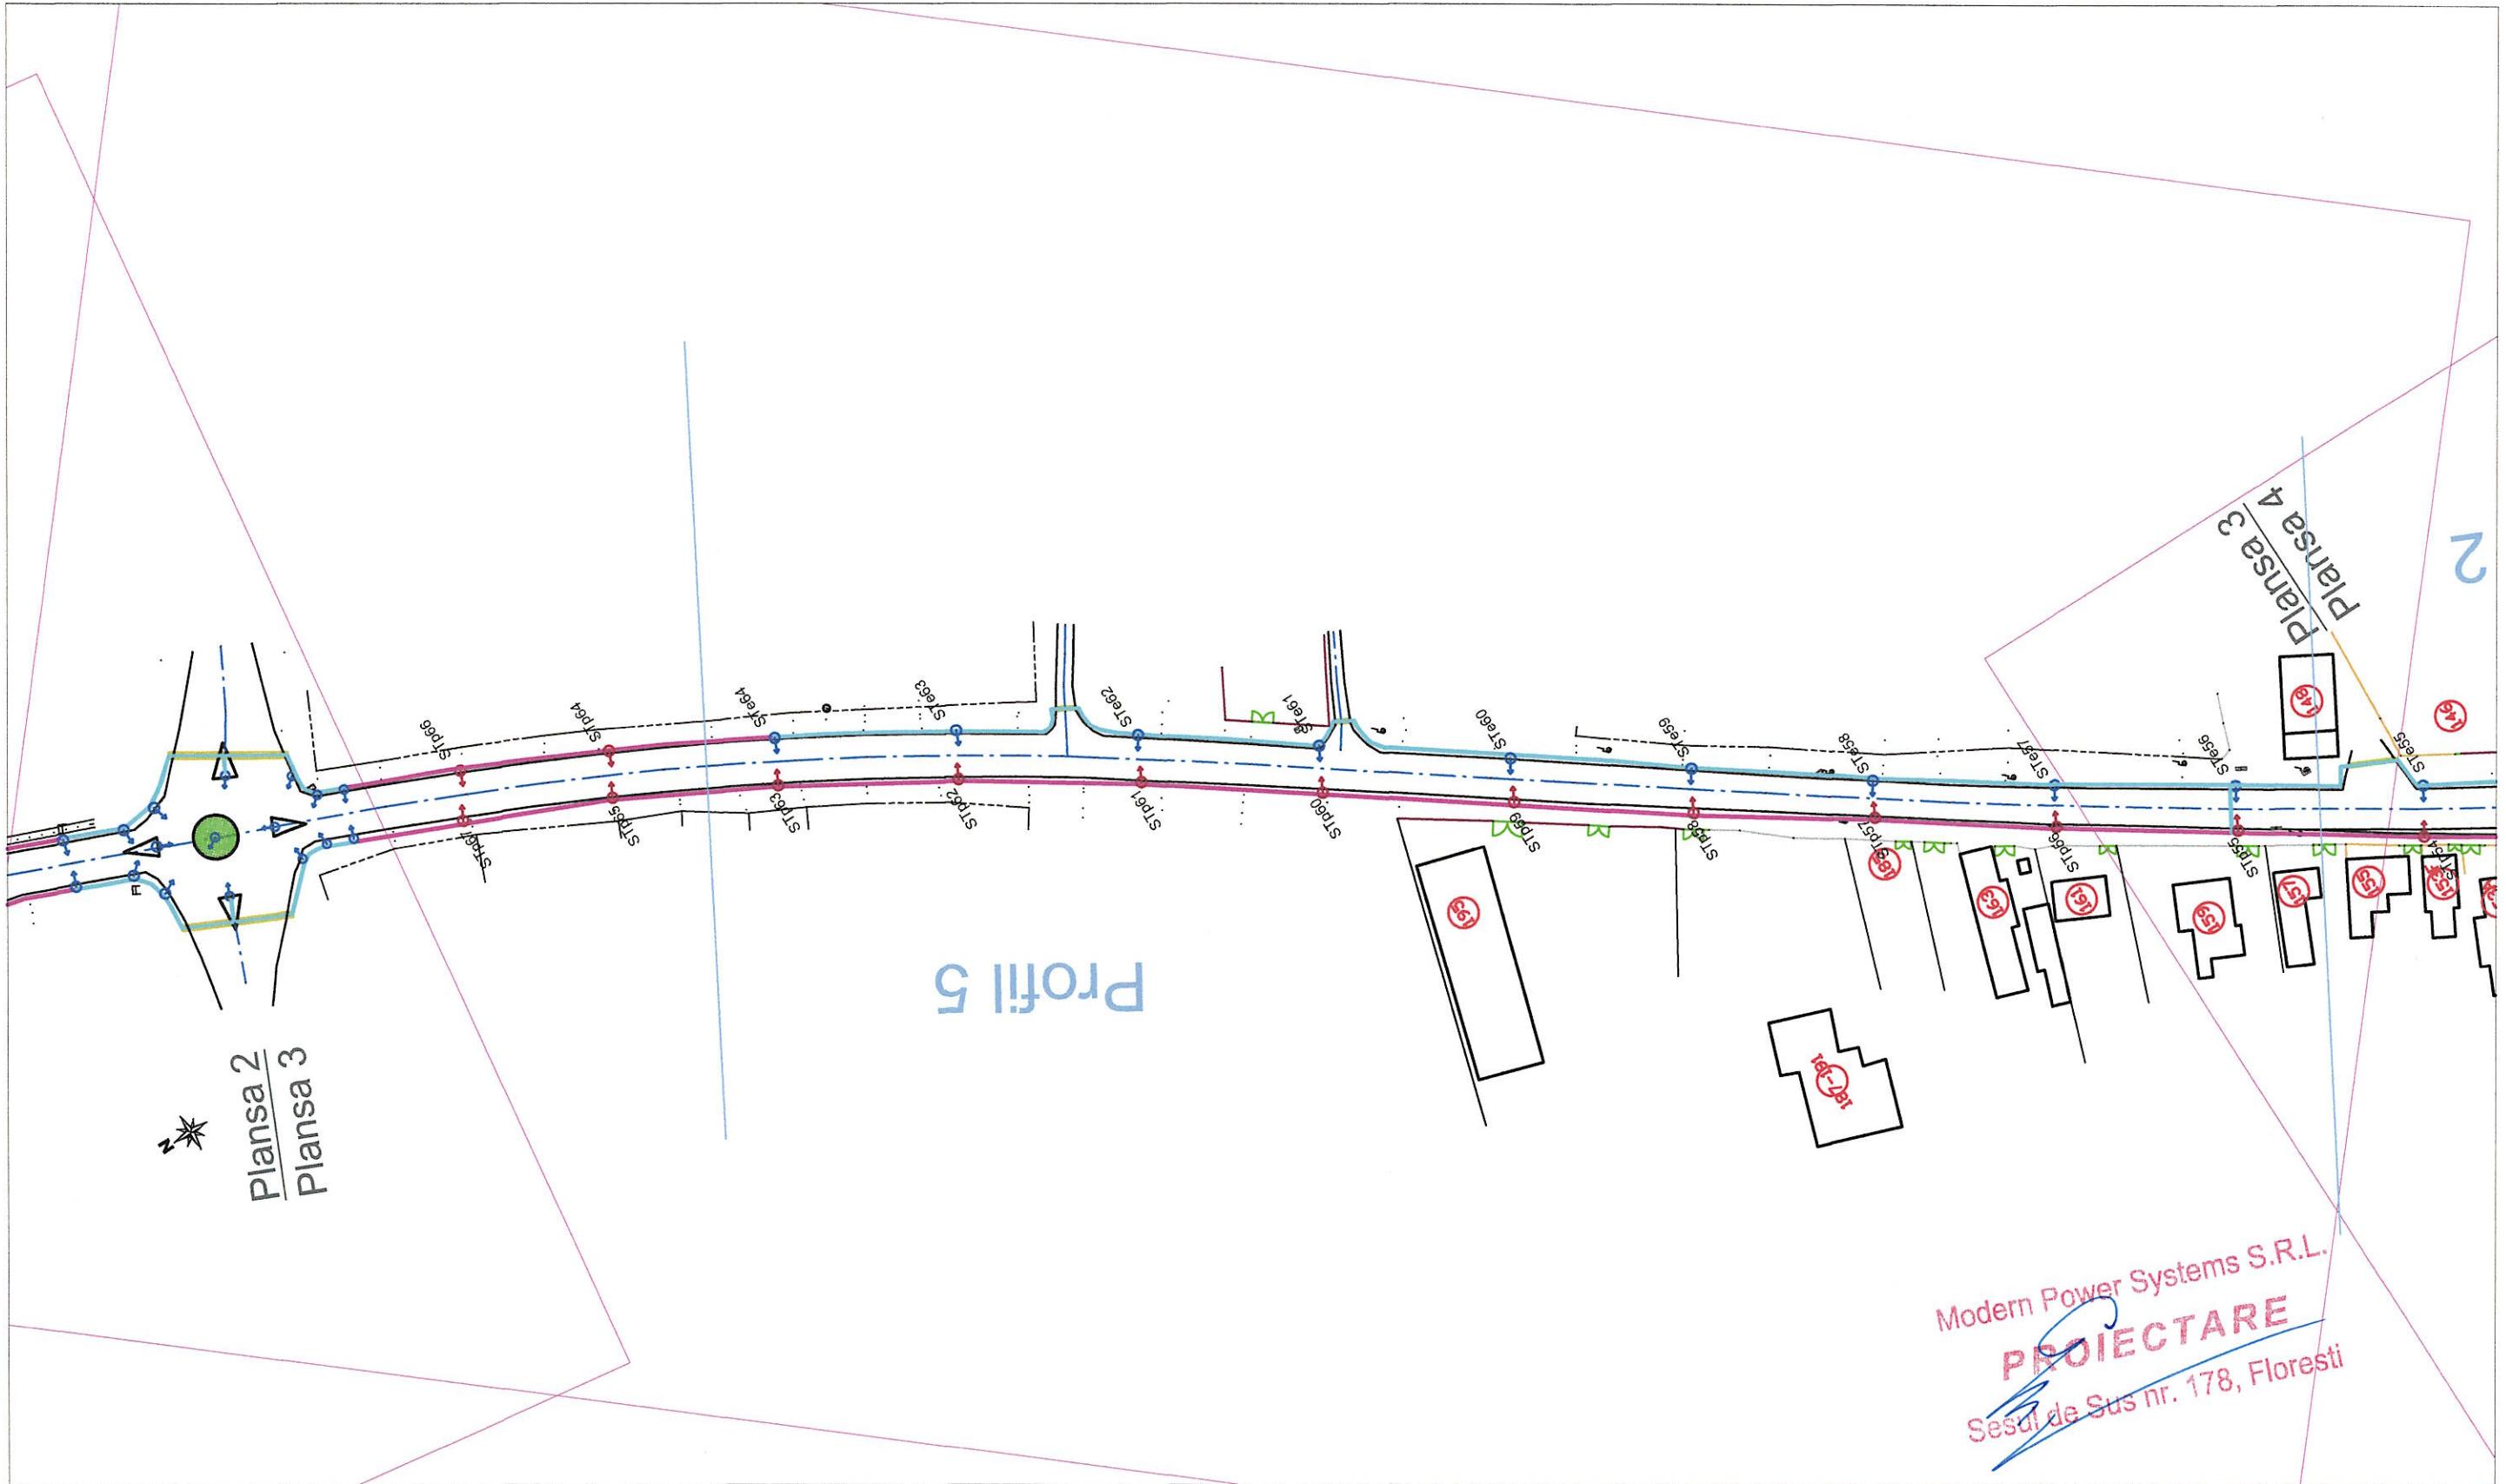

Legenda:

- ↑ Sistem de iluminat existent compus din stâlp metalic H=9m si aparat de iluminat LED
- ↑ Sistem de iluminat propus compus din stâlp metalic H=9m si aparat de iluminat LED
- Protectie cabluri electrice la subtraversare drum si cai de acces
- Linie electrica subterana existenta
- Linie electrica subterana propusa

Verifier	Nume	Semnatura	Cerinta	Referat Nr. / Data
Proiectant: Modern Power Systems SRL Str.Sesul de Sus nr.178, loc. Floresti, jud. Cluj Tel.: (+4) 0728865021, fax: (+4) 0264 880132, e-mail: office@mps-grup.ro	MPS MODERN POWER SYSTEMS	Beneficiar: PRIMARIA Municipiului Sfantu Gheorghe, 1 DECEMBRIE 1918, nr. 2 Titular: PRIMARIA Municipiului Sfantu Gheorghe, 1 DECEMBRIE 1918, nr. 2		Proiect nr.: MPS
Aprobat: ing. Ionut Lar		Titlu proiect:EFICIENTIZAREA SISTEMULUI DE ILUMINAT PUBLIC IN MUNICIPIUL SFANTU GHEORGHE, LOT 2 - PENTRU STRADA LUNCA OLȚULUI PRIN DUBLAREA SI EXTINDEREA ILUMINATULUI		Faza: SF
Proiectat: ing. Ionut Lar		Denumire obiectiv: REABILITARE/EXTINDERE ILUMINAT PUBLIC IN MUNICIPIUL SFANTU GHEORGHE Str.Lunca Olțului		Plansa nr.: P05
Desenat: ing. Ana-Maria Salătoian		Titlu plansa: Plan de situatie		

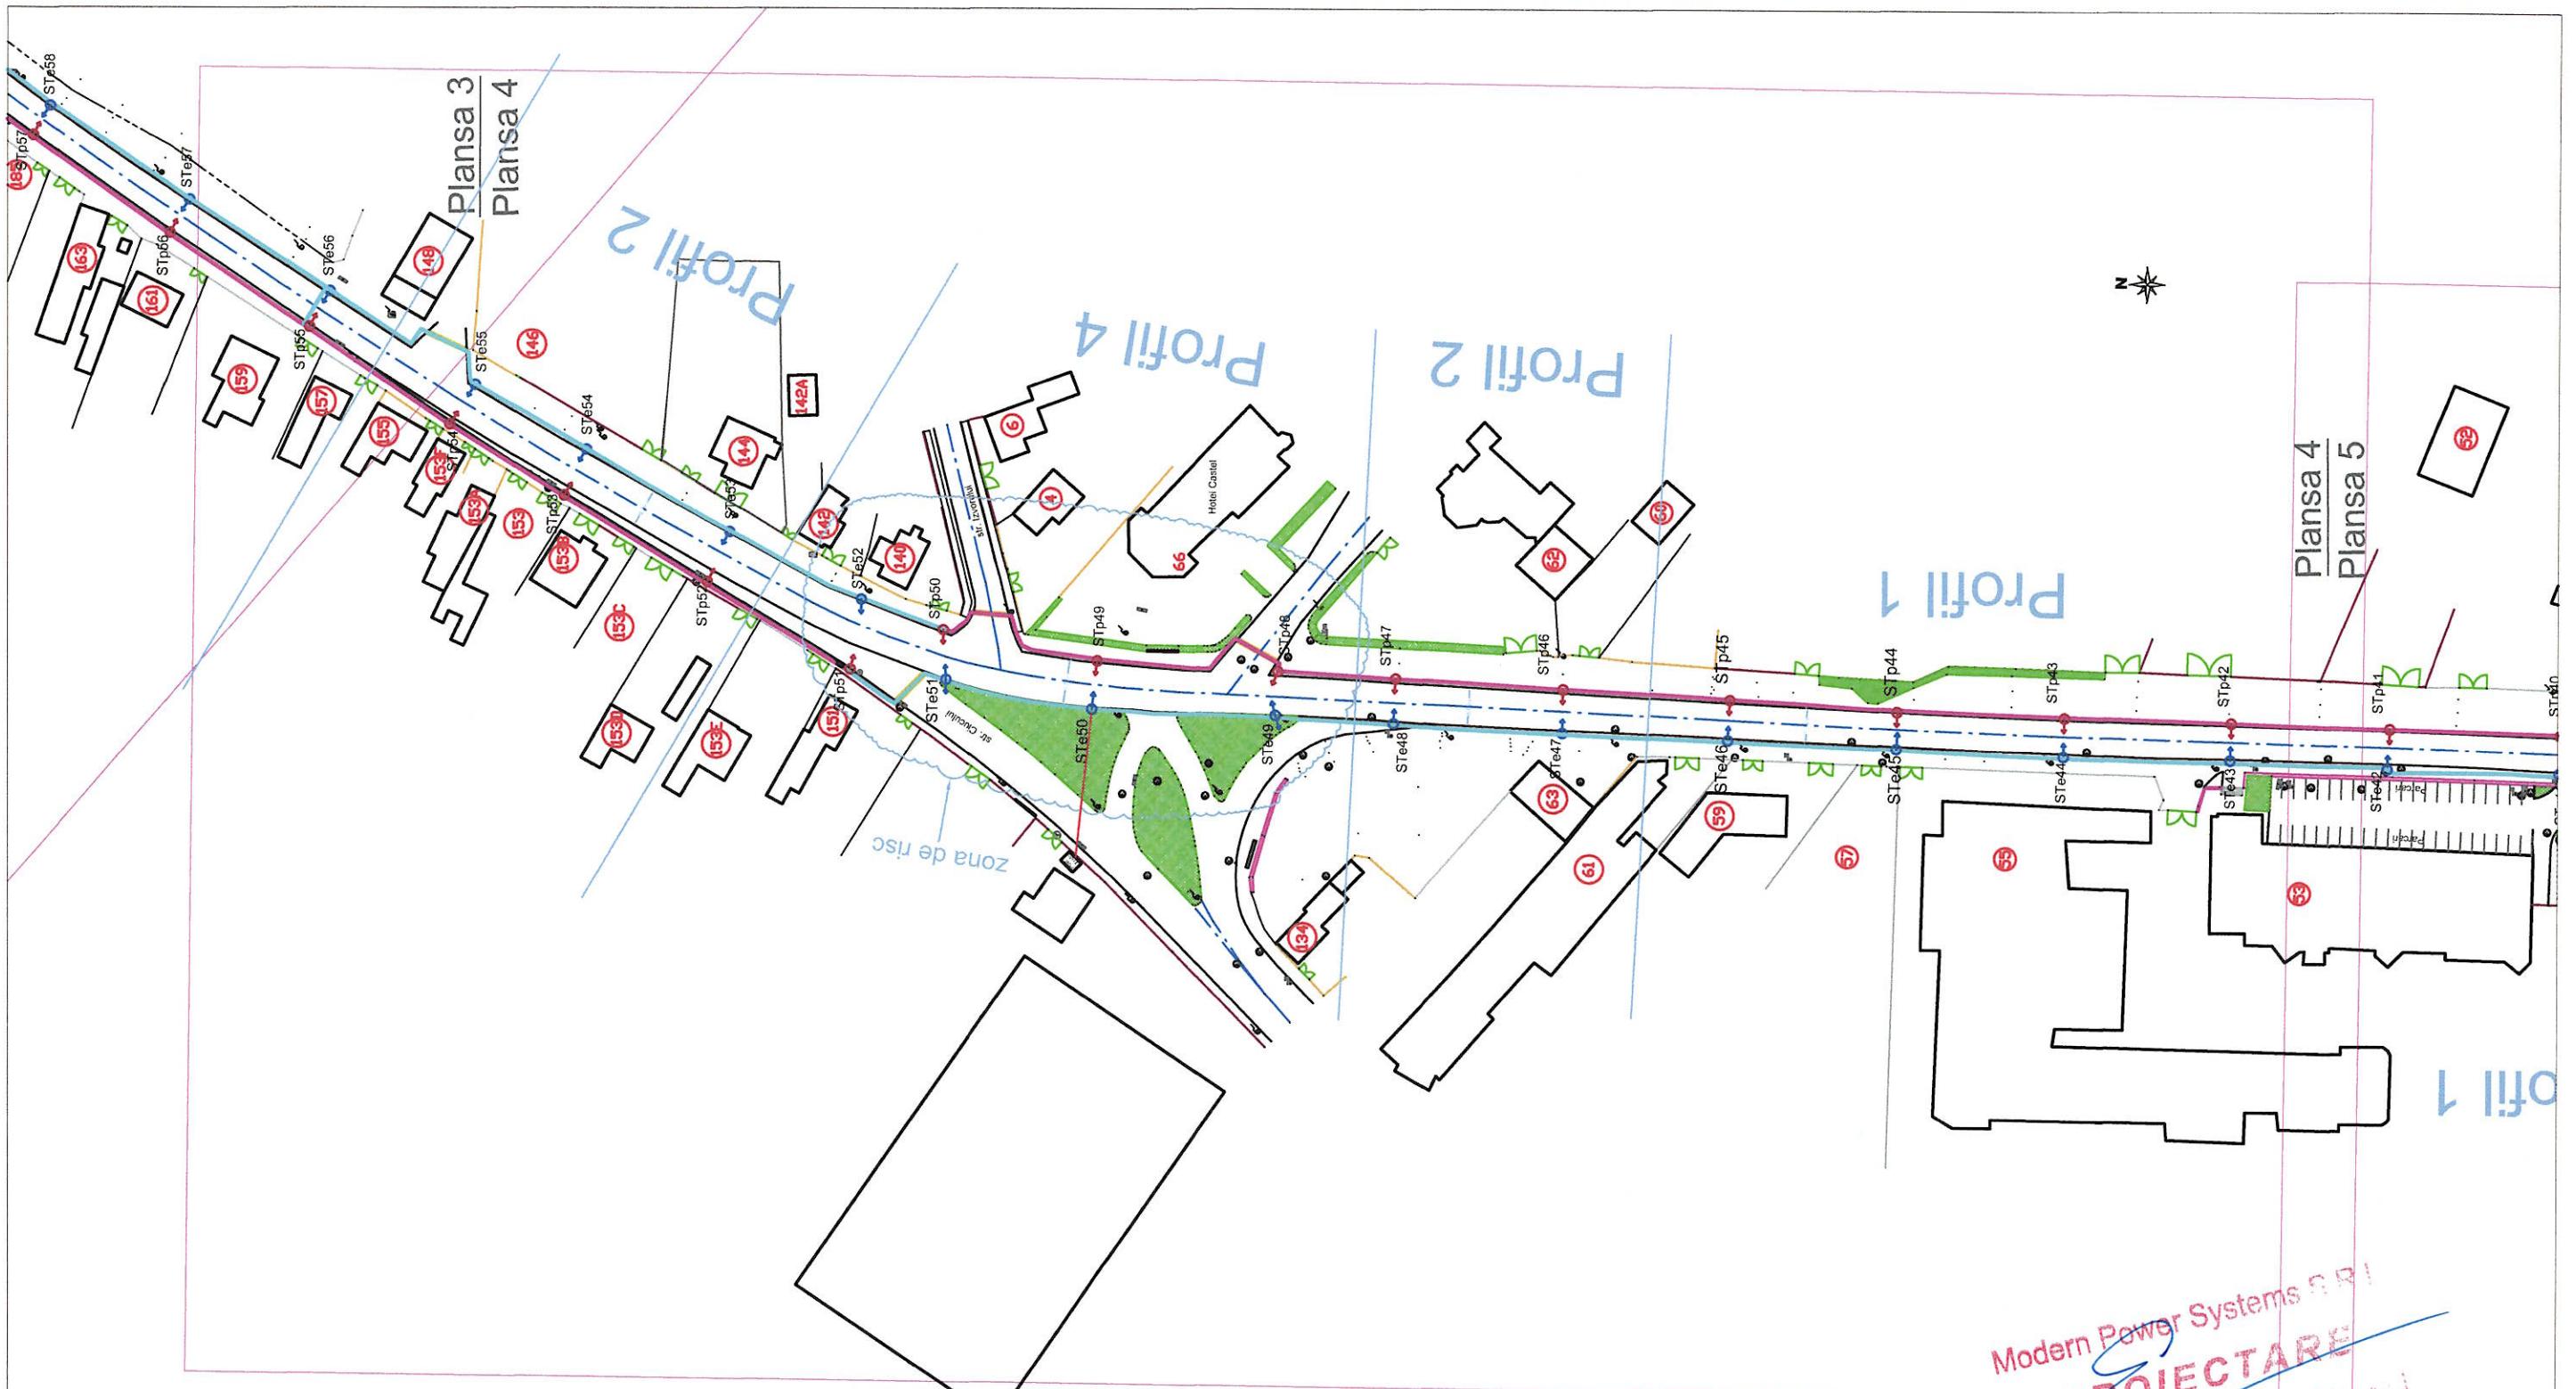

Modern Power Systems SRL
PROIECTARE
Sesul de Sus nr. 178, Floresti

Legenda:

- ↑ Sistem de iluminat existent compus din stâlp metalic H=9m si aparat de iluminat LED
- ↑ Sistem de iluminat propus compus din stâlp metalic H=9m si aparat de iluminat LED
- Protectie cabluri electrice la subtraversare drum si cai de acces
- Linie electrica subterana existenta
- Linie electrica subterana propusa

Verifier	Nume	Semnatura	Cerinta	Referat Nr. / Data
Proiectant: Modern Power Systems SRL Str.Sesul de Sus nr.178, loc. Floresti, jud. Cluj Tel.: (+4) 0728865021, fax: (+4) 0264 880132, e-mail: office@mps-grup.ro	 MODERN POWER SYSTEMS		Beneficiar: PRIMARIA Municipiului Sfantu Gheorghe, 1 DECEMBRIE 1918, nr. 2 Titular: PRIMARIA Municipiului Sfantu Gheorghe, 1 DECEMBRIE 1918, nr. 2	Proiect nr.: MPS
Aprobat: ing. Ionut Lar	<i>[Signature]</i>	Scara: 1:1000	Titlu proiect:EFICIENTIZAREA SISTEMULUI DE ILUMINAT PUBLIC IN MUNICIPIUL SFANTU GHEORGHE, LOT 2 - PENTRU STRADA LUNCA OLTEIULUI PRIN DUBLAREA SI EXTINDEREA ILUMINATULUI	Faza: SF
Proiectat: ing. Ionut Lar	<i>[Signature]</i>	Data: 04.11.2021	Denumire obiectiv: REABILITARE/EXTINDERE ILUMINAT PUBLIC IN MUNICIPIUL SFÂNTU GHEORGHE Str.Lunca Olteiului	Plansa nr.: P06
Desenat: ing. Ana-Maria Sălătioan	<i>[Signature]</i>		Titlu plansa: Plan de situatie	



Legenda:

- ↑ Sistem de iluminat existent compus din stâlp metalic H=9m si aparat de iluminat LED
- ↗ Sistem de iluminat propus compus din stâlp metalic H=9m si aparat de iluminat LED
- Protectie cabluri electrice la subtraversare drum si cai de acces
- Linie electrica subterana existenta
- Linie electrica subterana propusa


Verifier	Nume	Semnatura	Cerinta	Referat Nr. / Data
Proiectant: Modern Power Systems SRL Str.Sesul de Sus nr.178, loc. Floresti, jud. Cluj Tel.: (+4) 0728865021, fax: (+4) 0264 880132, e-mail: office@mps-grup.ro	 MODERN POWER SYSTEMS		Beneficiar: PRIMARIA Municipiului Sfantu Gheorghe, 1 DECEMBRIE 1918, nr. 2 Titular: PRIMARIA Municipiului Sfantu Gheorghe, 1 DECEMBRIE 1918, nr. 2	Proiect nr.: MPS
Aprobat: ing. Ionut Lar				Faza: SF
Proiectat: ing. Ionut Lar			Denumire obiectiv: REABILITARE/EXTINDERE ILUMINAT PUBLIC IN MUNICIPIUL SFÂNTU GHEORGHE Str.Lunca Oltului	
Desenat: ing. Ana-Maria Sölääican			Titlu plana: Plan de situatie	Plansa nr.: P07



Legenda:



- ↑ Sistem de iluminat existent compus din stâlp metalic H=9m si aparat de iluminat LED
- ↑ Sistem de iluminat propus compus din stâlp metalic H=9m si aparat de iluminat LED
- Protectie cabluri electrice la subtraversare drum si cai de acces
- Linie electrica subterana existenta
- Linie electrica subterana propusa

Verifier	Nume	Semnatura	Cerinta	Referat Nr. / Data
Proiectant: Modern Power Systems SRL Str.Sesul de Sus nr.178, loc. Floresti, jud. Cluj Tel.: (+4) 0728865021, fax: (+4) 0264 880132, e-mail: office@mps-grup.ro	MPS MODERN POWER SYSTEMS	Beneficiar: PRIMARIA Municipiului Sfantu Gheorghe, 1 DECEMBRIE 1918, nr. 2 Titular: PRIMARIA Municipiului Sfantu Gheorghe, 1 DECEMBRIE 1918, nr. 2		Project nr.: MPS
Specificatie	Numele	Scara: 1:1000		Faza: SF
Aprobat	ing. Ionut Lar			
Proiectat	ing. Ionut Lar			
Desenat	ing. Ana-Maria Salatiocan	Data: 01.11.2021		Plansa nr.: P08
			Titlu plansa: Plan de situatie	

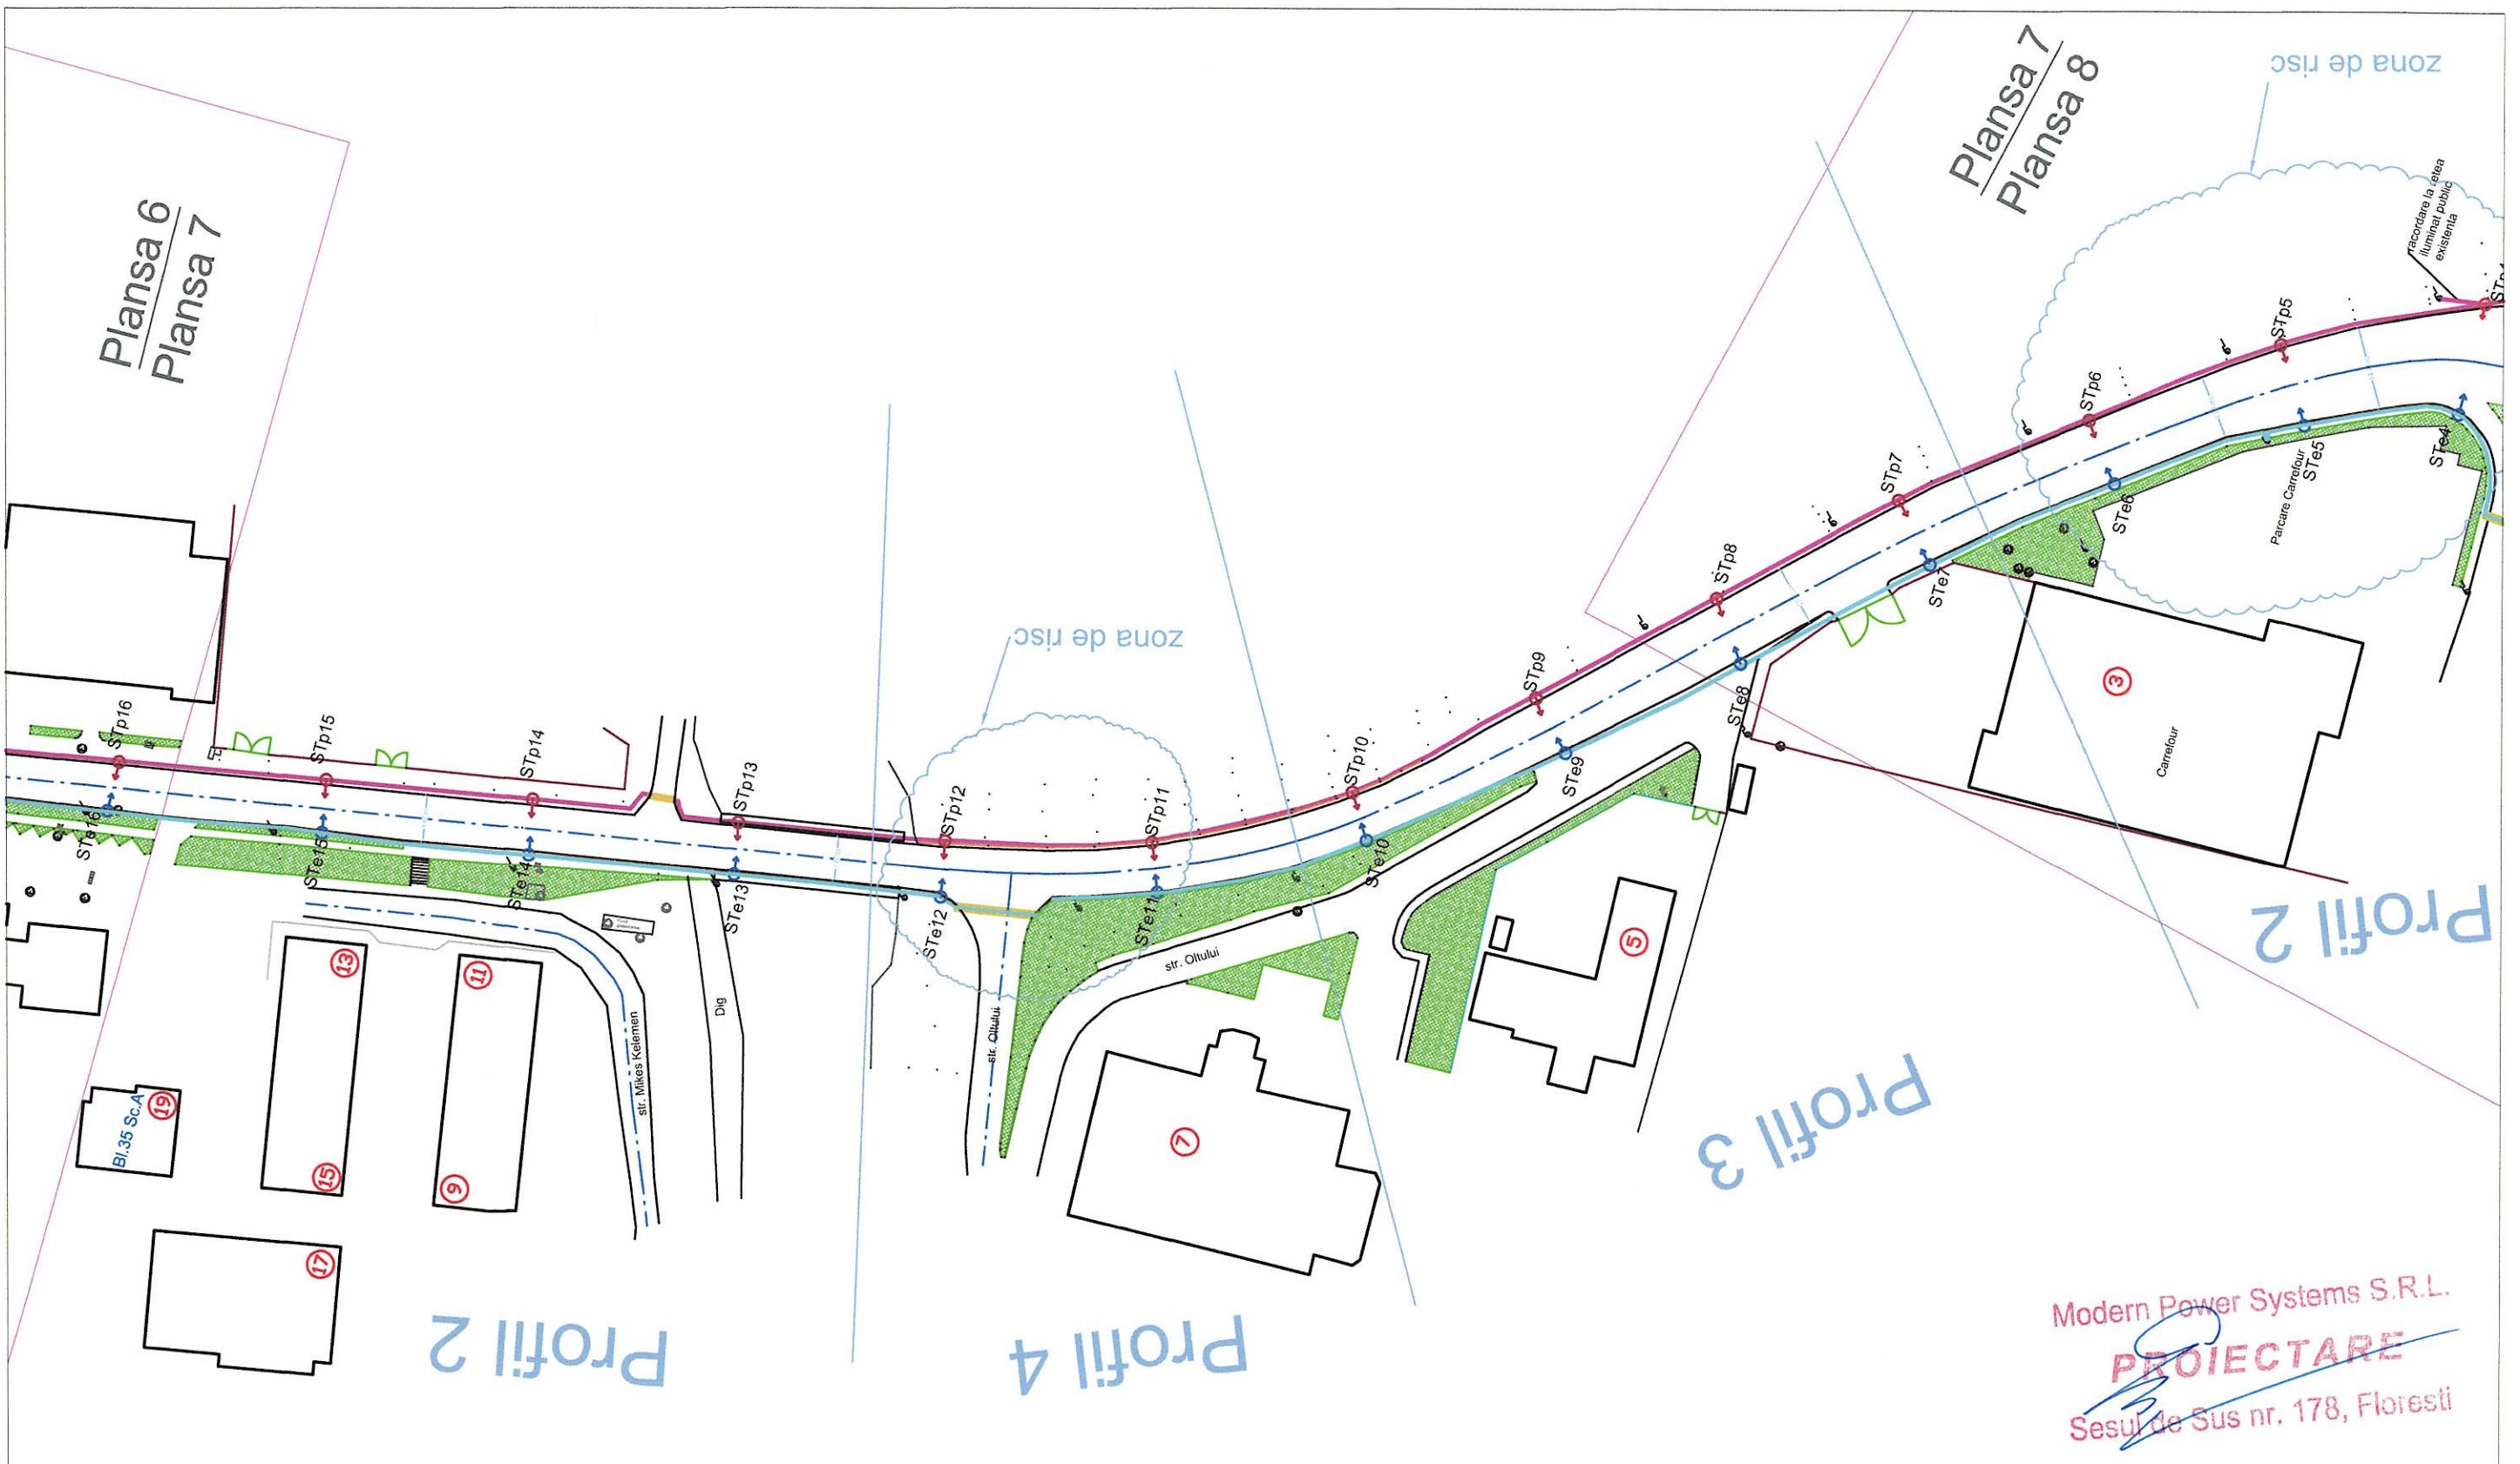

Legenda:

- Sistem de iluminat existent compus din stâlp metalic H=9m si aparat de iluminat LED
- Sistem de iluminat propus compus din stâlp metalic H=9m si aparat de iluminat LED
- Protectie cabluri electrice la subtraversare drum si cai de acces
- Linie electrica subterana existenta
- Linie electrica subterana propusa

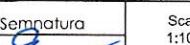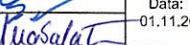Verifier	Nume	Semnatura	Cerinta	Referat Nr. / Data
Proiectant: Modern Power Systems SRL Str.Sesul de Sus nr.178, loc. Floresti, jud. Cluj Tel.: (+4) 0728865021, fax: (+4) 0264 880132, e-mail: office@mps-grup.ro	 MODERN POWER SYSTEMS		Beneficiar: PRIMARIA Municipiului Sfantu Gheorghe, 1 DECEMBRIE 1918, nr. 2 Titular: PRIMARIA Municipiului Sfantu Gheorghe, 1 DECEMBRIE 1918, nr. 2	Proiect nr.: MPS
Specificatie	Numele	Semnatura		Faza: SF
Aprobat	ing. Ionut Lar			
Proiectat	ing. Ionut Lar		Data: 01.11.2021	
Desenat	ing. Ana-Maria Sălătioan			Plansa nr.: P09
			Titlu plansa: Plan de situatie	




Legenda:


- ↑ Sistem de iluminat existent compus din stalp metalic H=9m si aparat de iluminat LED
- ↑ Sistem de iluminat propus compus din stalp metalic H=9m si aparat de iluminat LED
- Protectie cabluri electrice la subtraversare drum si cai de acces
- Linie electrica subterana existenta
- Linie electrica subterana propusa

Verifier	Nume	Semnatura	Cerinta	Referat Nr. / Data
Proiectant: Modern Power Systems SRL Str.Sesul de Sus nr.178, loc. Floresti, jud. Cluj Tel.: (+4) 0728865021, fax: (+4) 0264 880132, e-mail: office@mps-grup.ro	MPS MODERN POWER SYSTEMS	Beneficiar: PRIMARIA Municipiului Sfantu Gheorghe, 1 DECEMBRIE 1918, nr. 2 Titular: PRIMARIA Municipiului Sfantu Gheorghe, 1 DECEMBRIE 1918, nr. 2	Project nr.: MPS	
Aprobat: ing. Lar Ionut	2	Titlu proiect:EFICIENTIZAREA SISTEMULUI DE ILUMINAT PUBLIC IN MUNICIPIUL SFANTU GHEORGHE, LOT 2 - PENTRU STRADA LUNCA OLȚULUI PRIN DUBLAREA SI EXTINDEREA ILUMINATULUI	Faza: SF	
Proiectat: ing. Ionut Lar	2	Denumire obiectiv: REABILITARE/EXTINDERE ILUMINAT PUBLIC IN MUNICIPIUL SFÂNTU GHEORGHE Str.Lunca Olțului		
Desenat: ing. Ana-Maria Sălătioan	1/11.2021 Masalat	Titlu planșa: Plan de situație	Planșa nr.: P10	


**CABLU DE JT
POZAT IN PAMANT**

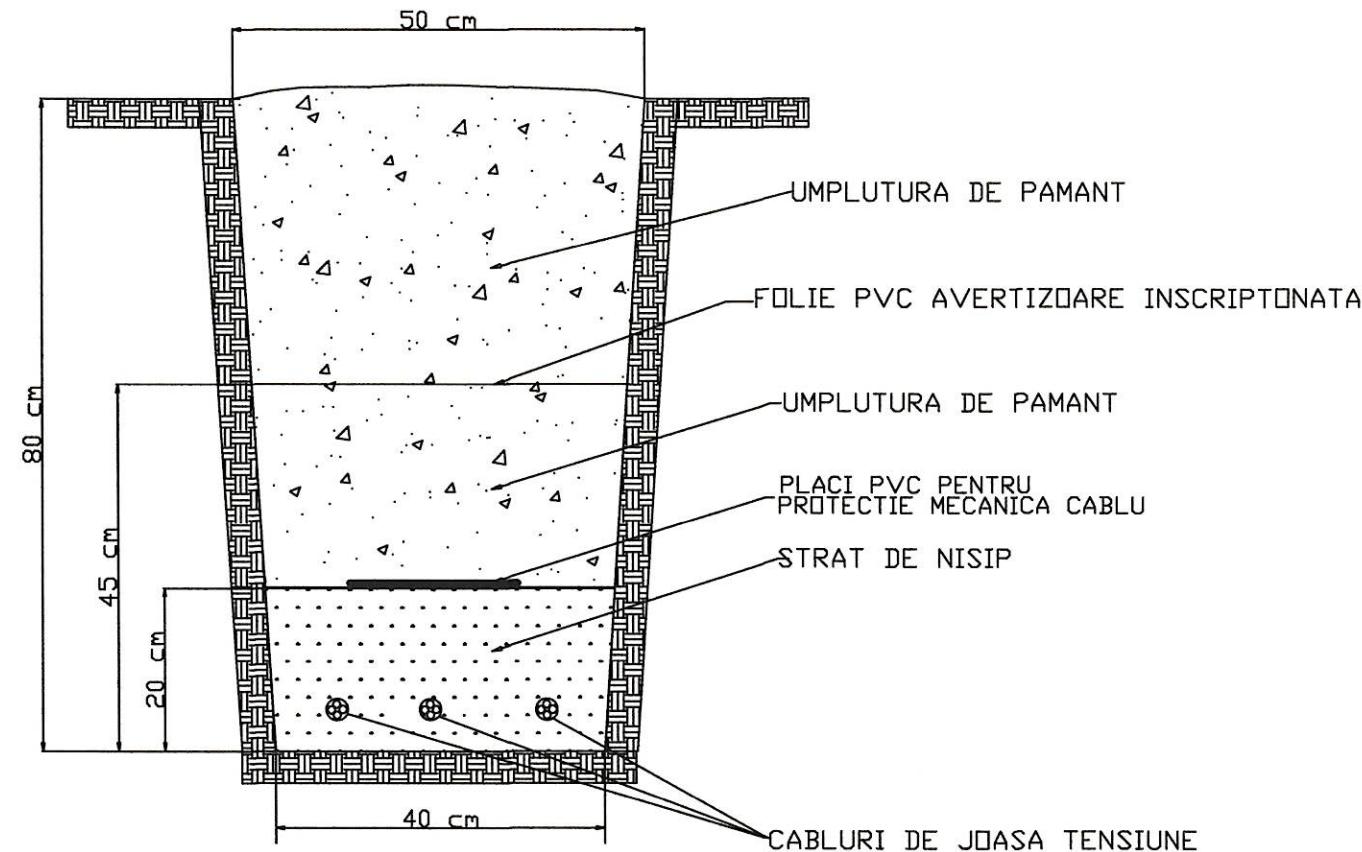


**PROFIL DE SUBTRAVERSARE SOSEA
CABLU DE JOASA TENSIUNE**

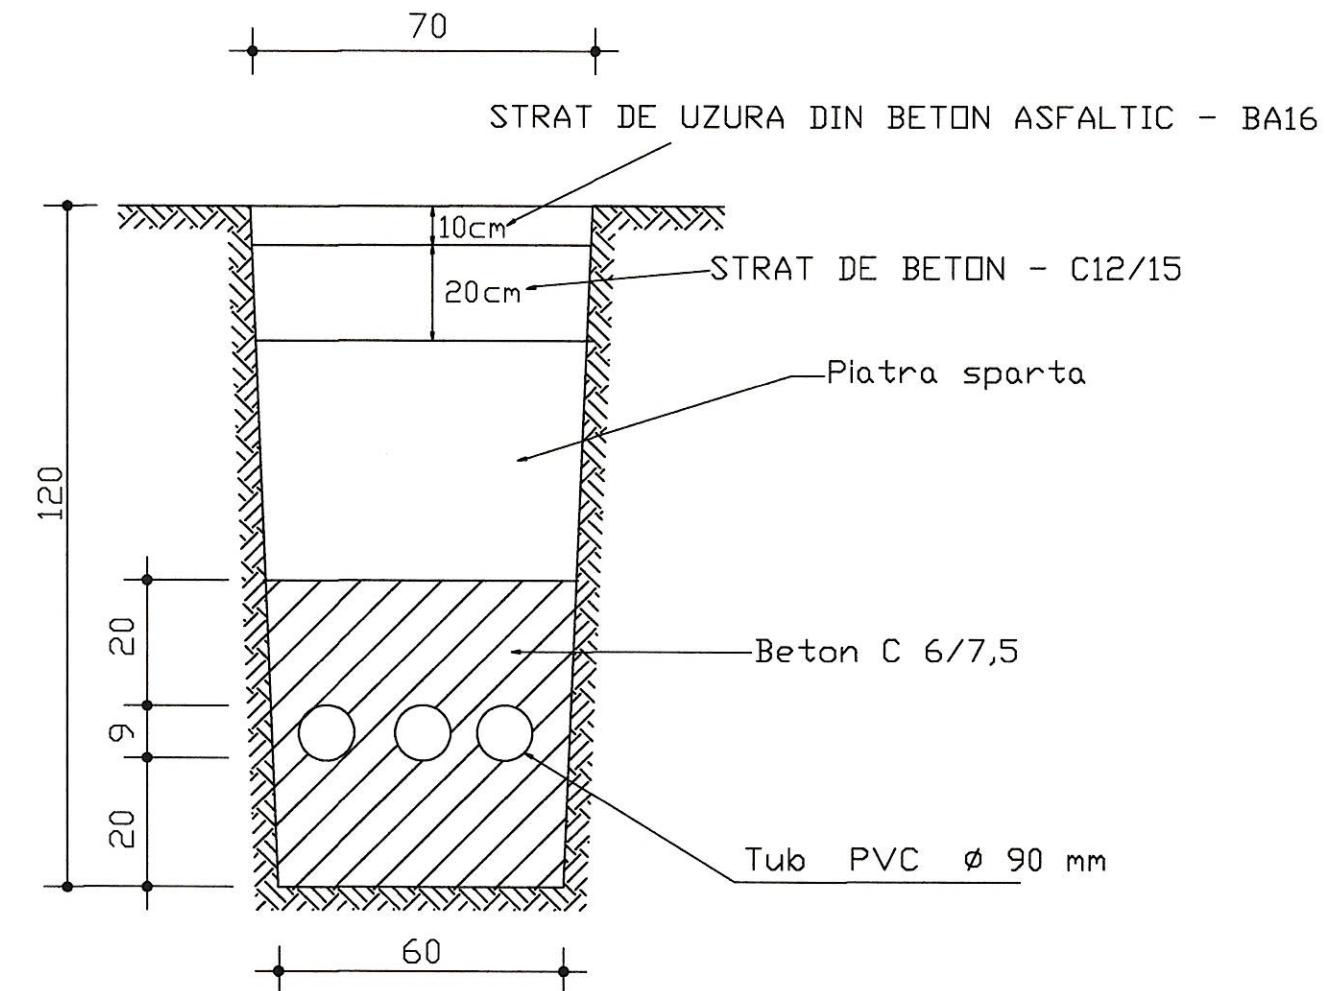

Modern Power Systems S.R.L.
PROIECTARE
 Sesul de Sus nr. 178, Florești

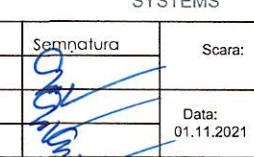Verifier	Nume	Semnatura	Cerinta	Referat Nr. / Data
Projectant: Modern Power Systems SRL Str.Sesul de Sus nr.178, loc. Floresti, jud. Cluj Tel.: (+4) 0728865021, fax: (+4) 0264 880132, e-mail: office@mps-grup.ro	 MODERN POWER SYSTEMS	Beneficiar: PRIMARIA Municipiului Sfantu Gheorghe, 1 DECEMBRIE 1918, nr. 2 Titular: PRIMARIA Municipiului Sfantu Gheorghe, 1 DECEMBRIE 1918, nr. 2		Proiect nr.: MPS
Specificatie	Numele	Semnatura	Scaza:	Titlu proiect:EFICIENTIZAREA SISTEMULUI DE ILUMINAT PUBLIC IN MUNICIPIUL SFANTU GHEORGHE, LOT 2 - PENTRU STRADA LUNCA OLTULUI PRIN DUBLAREA SI EXTINDEREA ILUMINATULUI
Aprobat	ing. Ionut Lar			Denumire obiectiv: REABILITARE/EXTINDERE ILUMINAT PUBLIC IN MUNICIPIUL SFANTU GHEORGHE
Proiectat	ing. Ionut Lar		Data: 01.11.2021	Titlu planșă: Detaliu profil LES iluminat tip M și tip T
Desenat	ing. Ionut Lar			Plansa nr.: P11

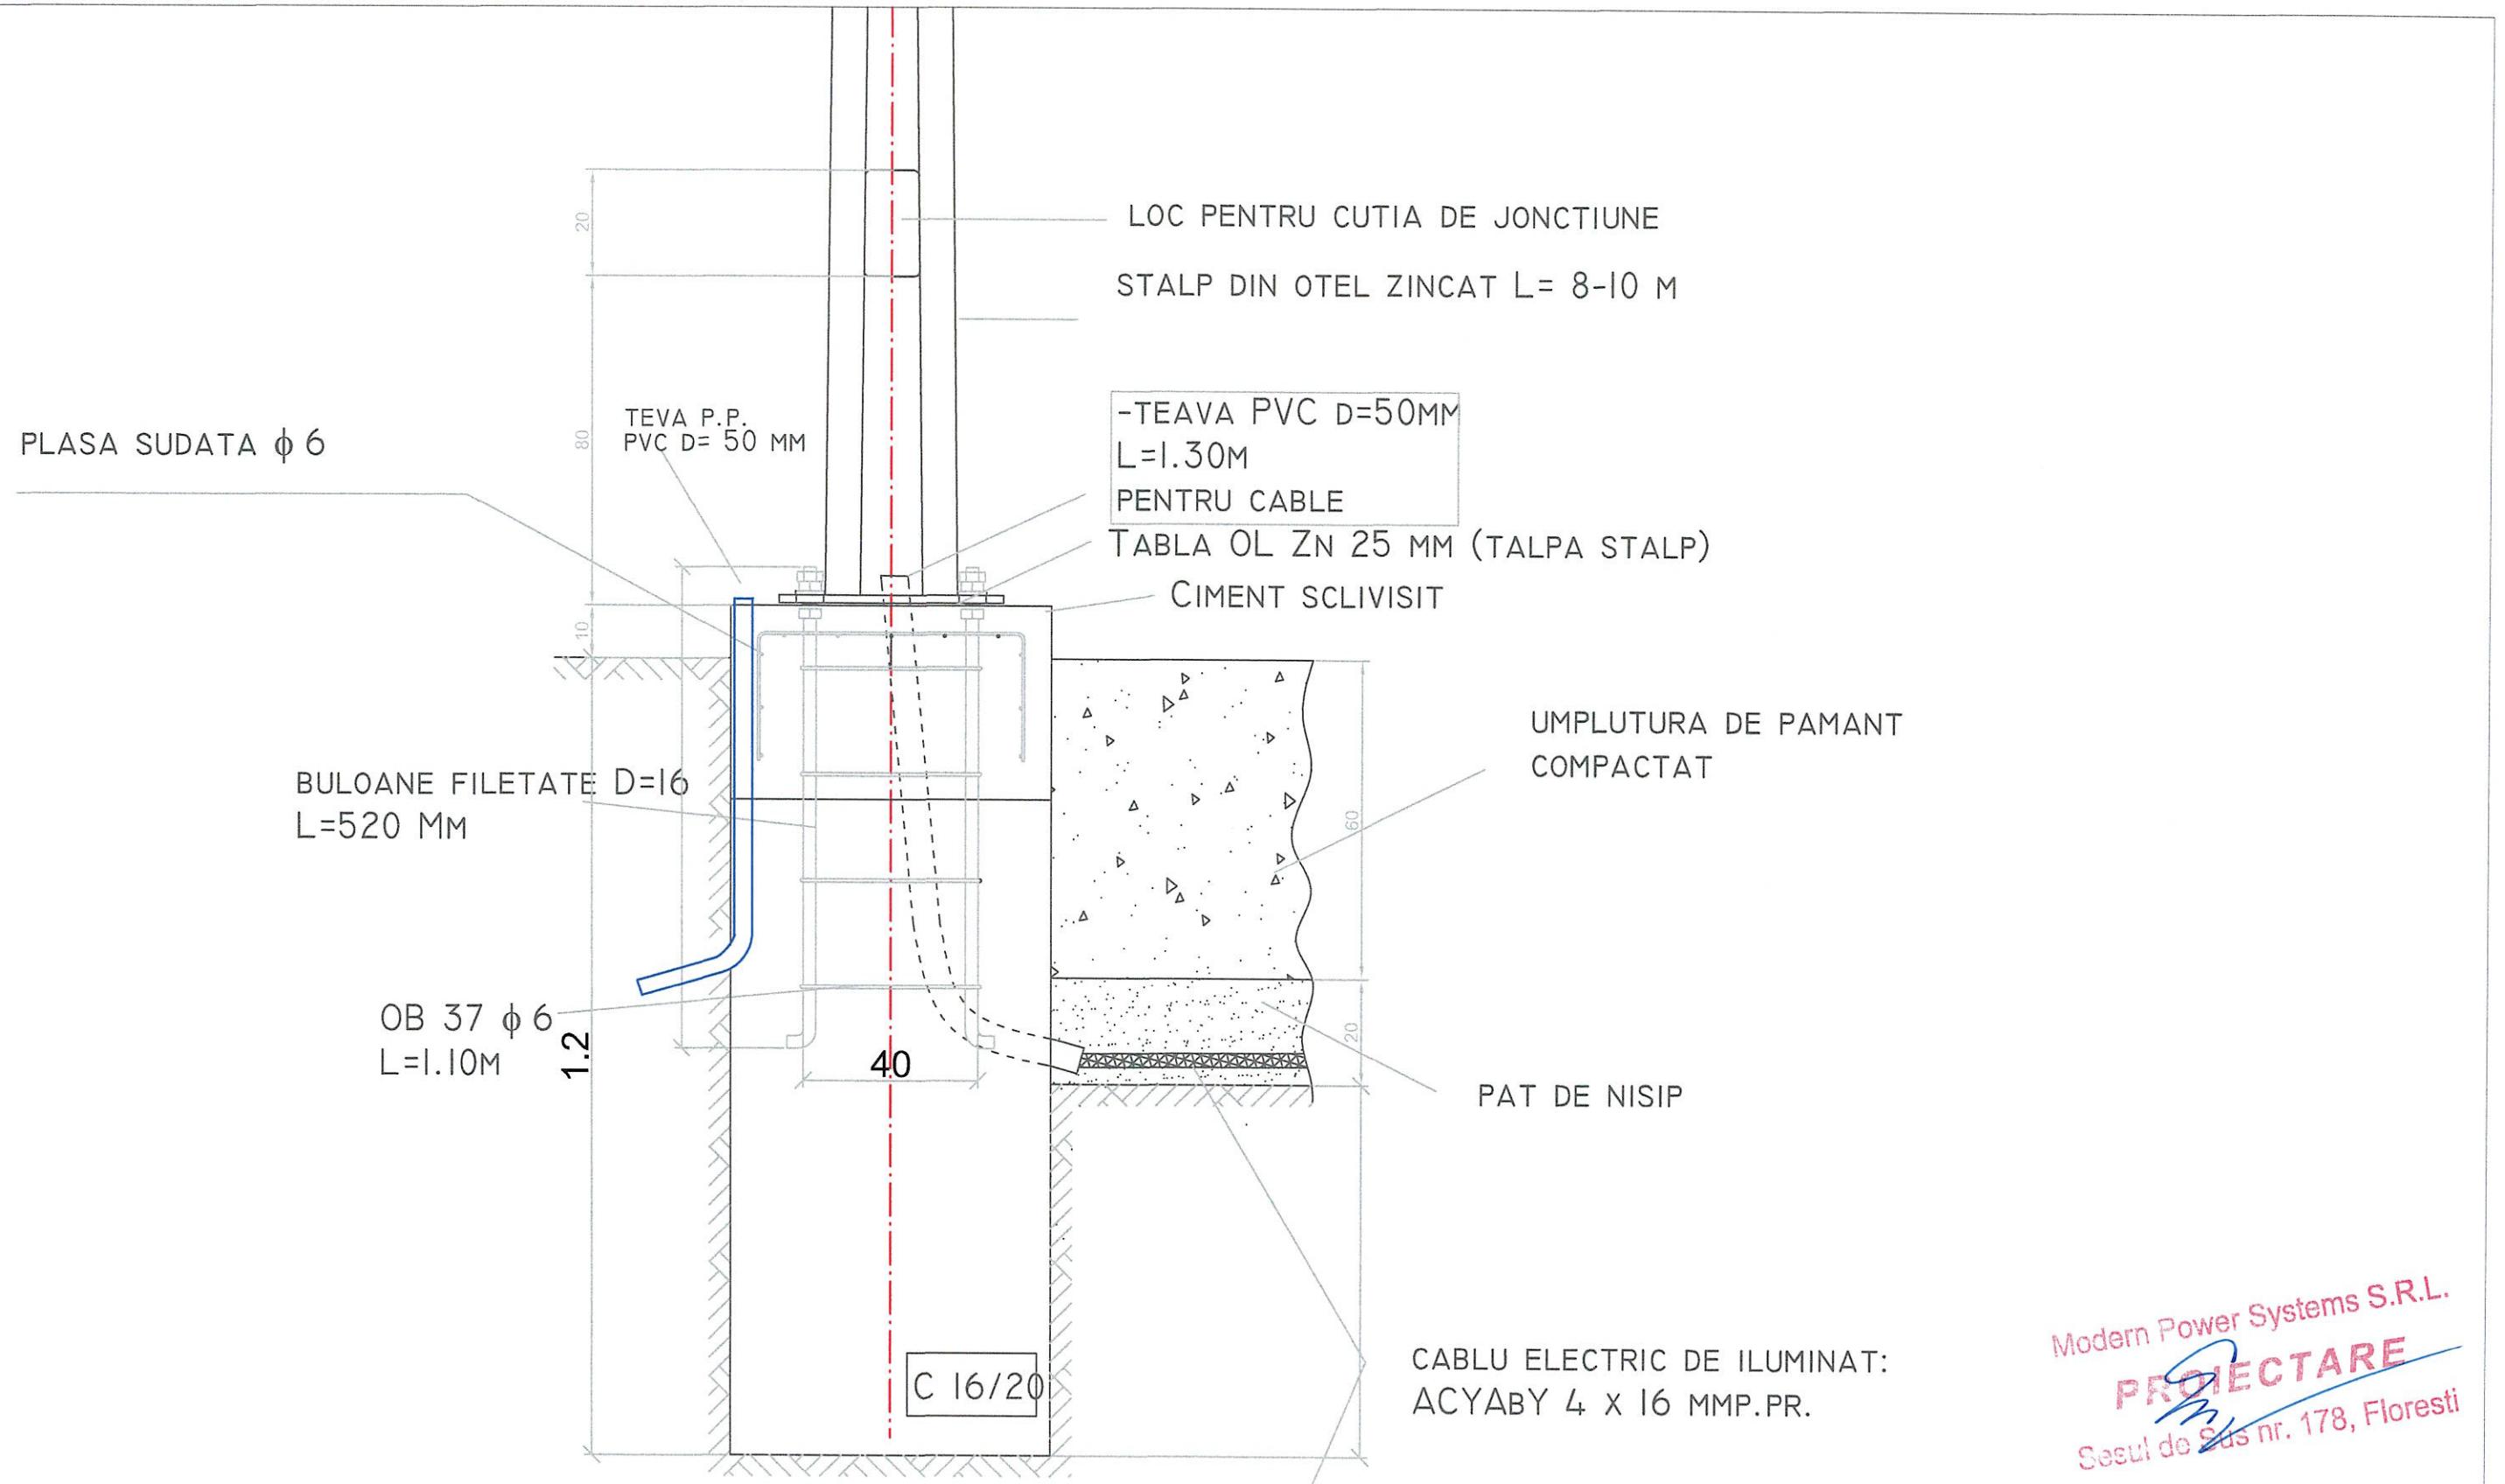

Verifier	Nume	Semnatura	Cerinta	Referat Nr. / Data
Proiectant: Modern Power Systems SRL Str.Sesul de Sus nr.178, loc. Floresti, jud. Cluj Tel.: (+4) 0728865021, fax: (+4) 0264 880132, e-mail: office@mps-grup.ro			Beneficiar: PRIMARIA Municipiului Sfantu Gheorghe, 1 DECEMBRIE 1918, nr. 2 Titular: PRIMARIA Municipiului Sfantu Gheorghe, 1 DECEMBRIE 1918, nr. 2	Proiect nr.: MPS
Aprobat	ing. Ionut Lar		Denumire obiectiv: REABILITARE/EXTINDERE ILUMINAT PUBLIC IN MUNICIPIUL SFANTU GHEORGHE	Faza: SF
Proiectat	ing. Ionut Lar		Data: 01.11.2021	
Desenat	ing. Ionut Lar		Titlu planșă: Detaliu fundație stâlp nou proiectat	Plansa nr.: P12