



PLAN SUBSOL
SITUAȚIA EXISTENTĂ
BL. 18, SC.M

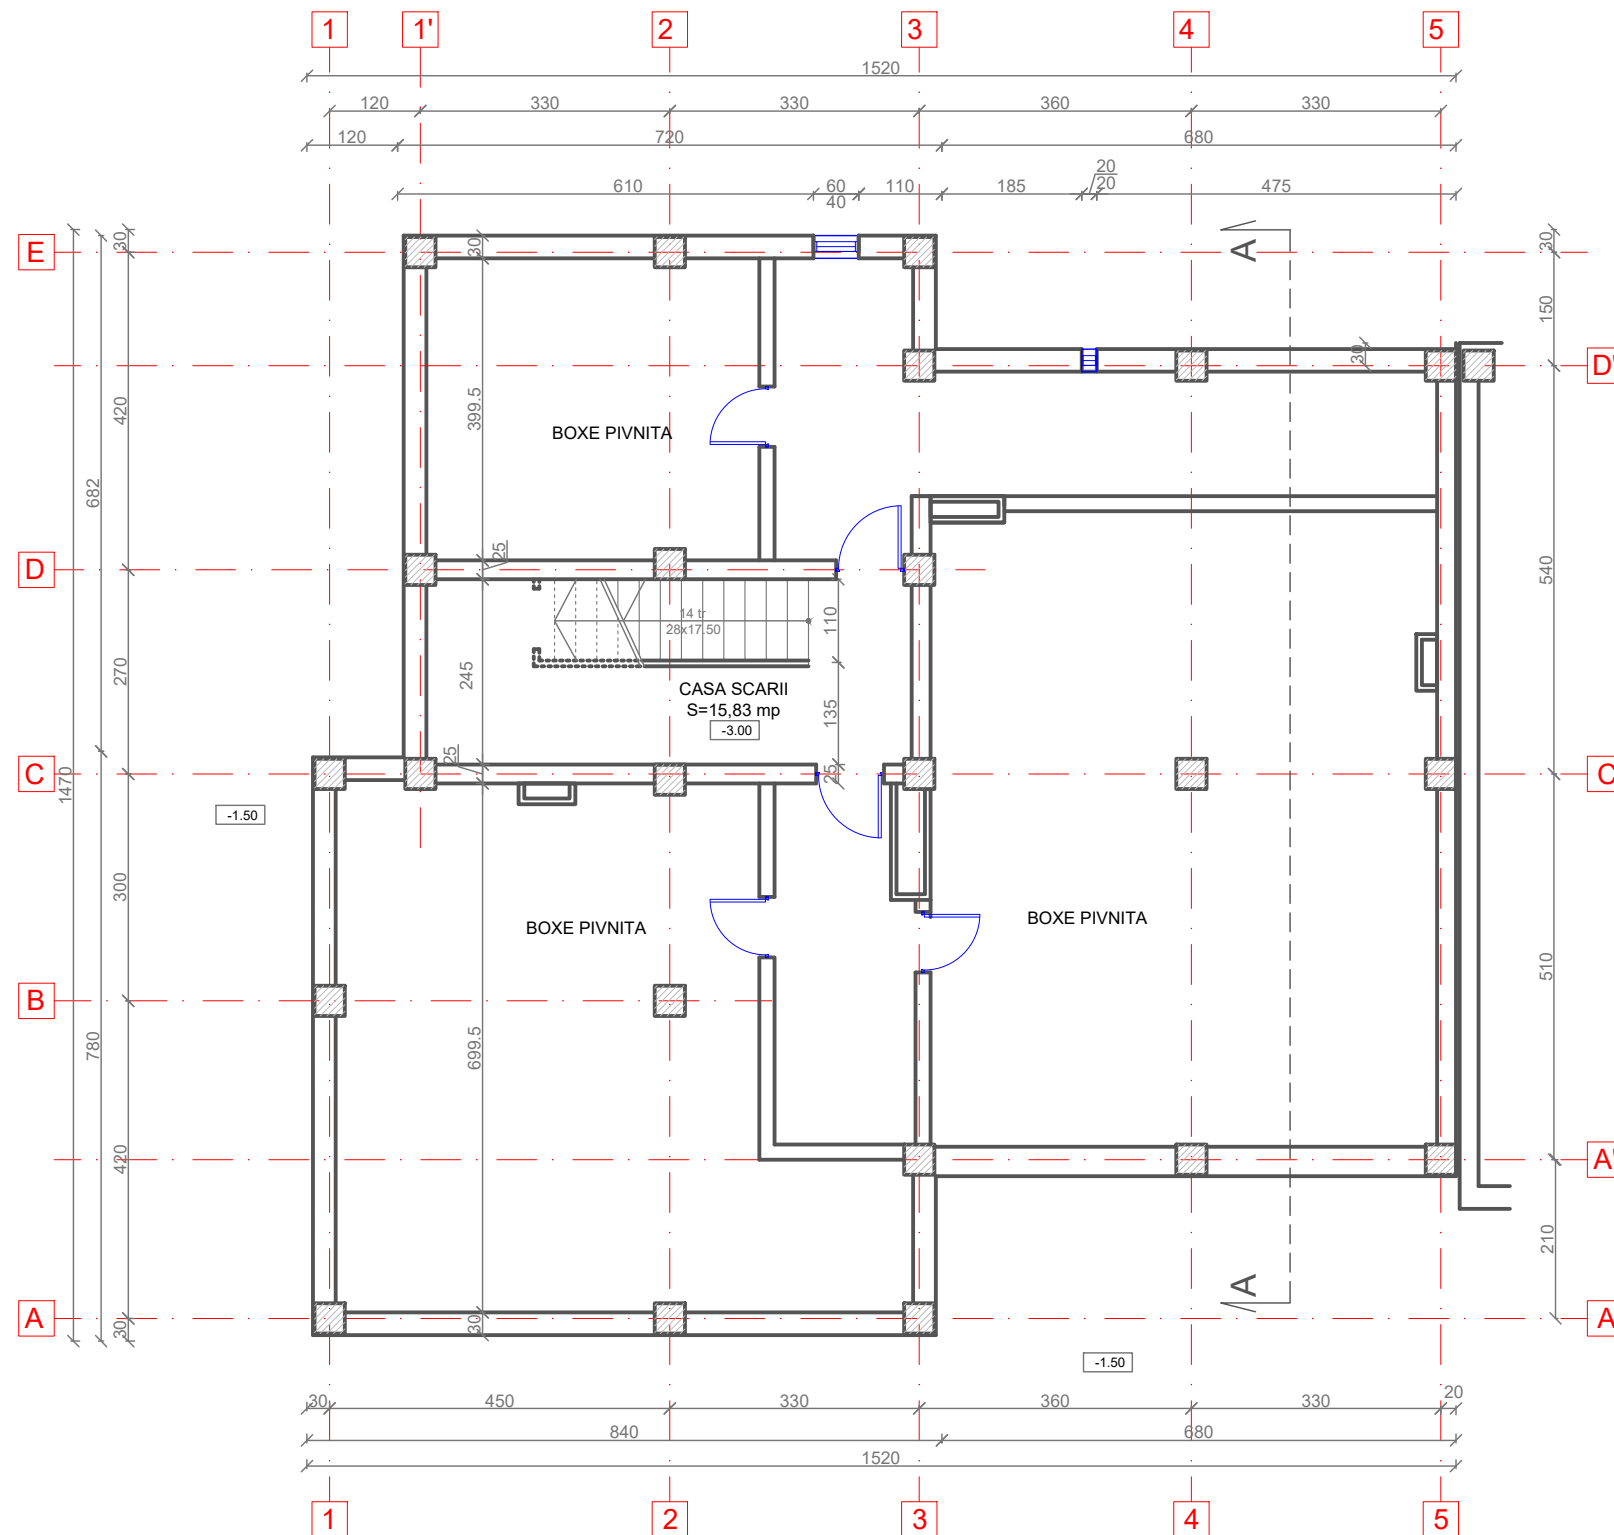


- LEGENDA:
- Pereti exteriori din beton armat de 30 cm grosime
 - Pereti interiori din caramida de 25; 12,5 cm grosime
 - Pereti despartitori din caramida de 7,5 cm grosime
 - Stalpi din beton armat



Proiectant General: S.C. CONSULTANT TEHNIC FORTUNA S.R.L. str. Varadi Jozsef 3C Parter Comercial Sf. Gheorghe, jud. Covasna				Cerinta		Nr. Exp. / Ref.		Expert / Verificator		Semnătura		DENUMIRE PROIECT:	
 MARCA INREGISTRATA A S.C. CONSULTANT TEHNIC FORTUNA S.R.L.												LUCRĂRI DE REABILITARE TERMICĂ LA BL. 18, SC. M,N,O BLD. GRIGORE BĂLAN, NR. 16	
				Nr. proiect:		07-17/2023						AMPLASAMENT: Bul. Gen. Grigore Balan, nr.16, bl.18,	
				Data:		09.2023						sc.M,N,O, Sf.Gheorghe , jud. Covasna	
				Faza:		DALI						BENEFICIAR: MUNICIPIUL SFÂNTU GHEORGHE	
Proiectant de Specialitate: S.C. PILLER STUDIO S.R.L. Arhitectură str. Independenței nr. 13 Tg. Secuiesc, jud. Covasna				Șef Proiect:		ing. Benedek Levente						TITLUL PLANSA:	
				Șef Proiect Specialitate:		arh. Gál Zoltán						Nr. pr.: 07-17/2023	
				Proiectant:		arh. Gál Zoltán						Nr. Plan: A-02	
				Desenat:		th. Balázs Ildikó						Revizie: 00	
												Scara: 1:100	
												PLAN SUBSOL SITUAȚIA EXISTENTĂ BL. 18, SC.M	

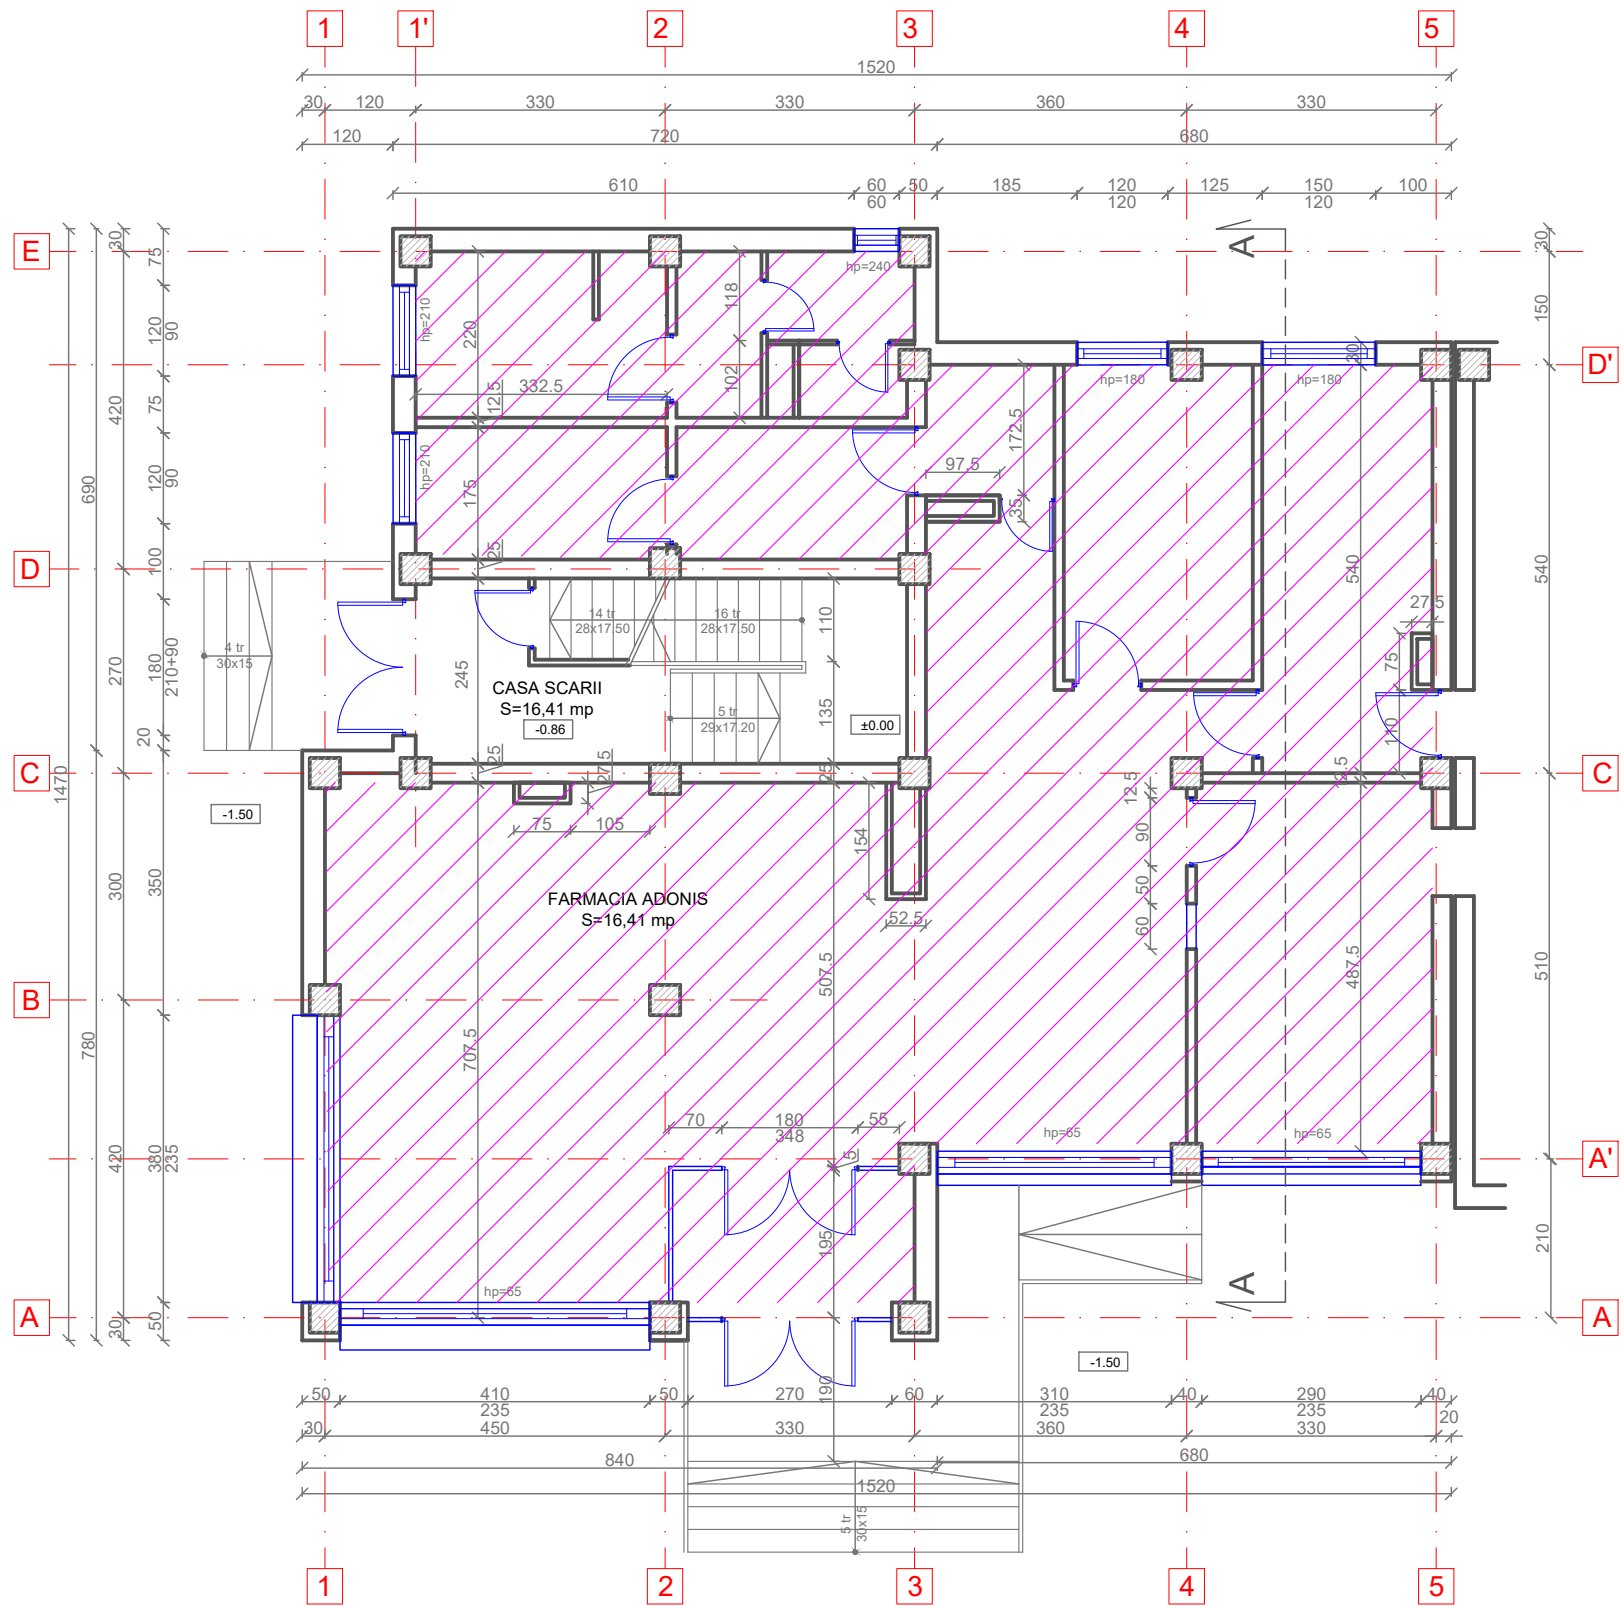

PLAN PARTER
SITUAȚIA EXISTENTĂ
BL. 18, SC.M




- LEGENDA:
- Pereti exteriori din beton armat de 30 cm grosime
 - Pereti interiori din caramida de 25; 12,5 cm grosime
 - Pereti despartitori din caramida de 7,5 cm grosime
 - Stalpi din beton armat



NOTA: PARTERUL COMERCIAL NU FACE PARTE DIN PROIECT

Proiectant General: S.C. CONSULTANT TEHNIC FORTUNA S.R.L. str. Varadi Jozsef 3C Parter Comercial Sf. Gheorghe, jud. Covasna		Cerinta	Nr. Exp. / Ref.	Expert / Verificator	Semnătura	DENUMIRE PROIECT:	
 MARCA INREGISTRATA A S.C. CONSULTANT TEHNIC FORTUNA S.R.L.		Nr. proiect:		07-17/2023		LUCRĂRI DE REABILITARE TERMICĂ LA BL. 18, SC. M,N,O BLD. GRIGORE BĂLAN, NR. 16	
Proiectant de Specialitate: S.C. PILLER STUDIO S.R.L. Arhitectură str. Independenței nr. 13 Tg. Secuiesc, jud. Covasna		Data:		09.2023		AMPLASAMENT: Bul. Gen. Grigore Balan, nr.16, bl.18, sc.M,N,O, Sf.Gheorghe , jud. Covasna	
		Faza:		DALI		BENEFICIAR: MUNICIPIUL SFÂNTU GHEORGHE	
		Șef Proiect:	ing. Benedek Levente			TITLUL PLANSA:	Nr. pr.: 07-17/2023
		Șef Proiect Specialitate:	arh. Gál Zoltán			PLAN PARTER SITUAȚIA EXISTENTĂ BL. 18, SC.M	Nr. Plan: A-03
		Proiectant:	arh. Gál Zoltán				Revizie: 00
		Desenat:	th. Balázs Ildikó				Scara: 1:100

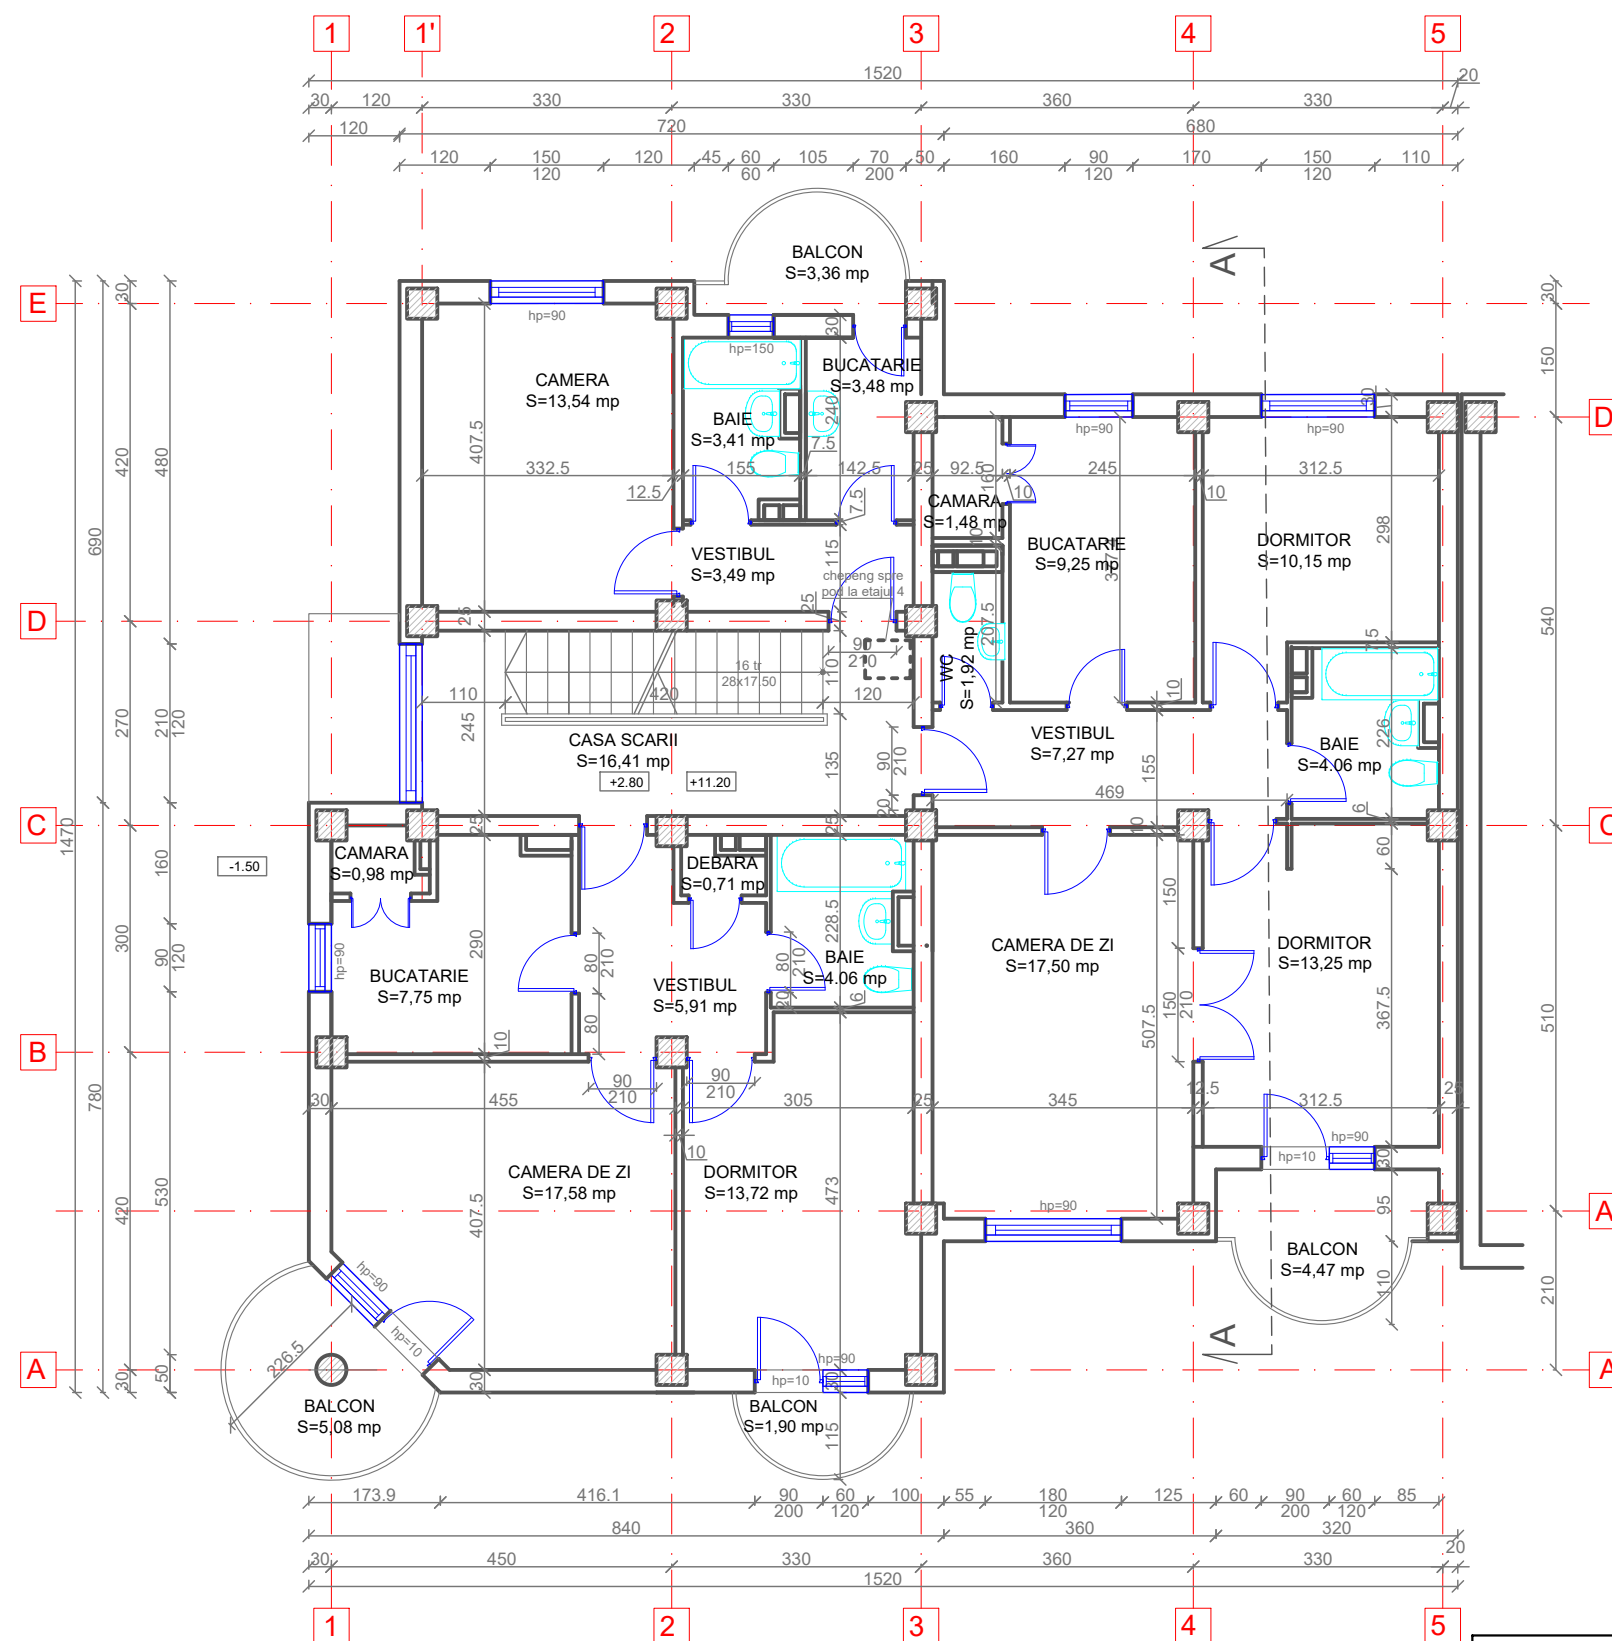


PLAN ETAJ 1 ȘI 4
SITUAȚIA EXISTENTĂ
BL. 18, SC.M




LEGENDA:

- Pereti exteriori din beton armat de 30 cm grosime
Pereti interiori din caramida de 25; 12,5 cm grosime
Pereti despartitori din caramida de 7,5 cm grosime
Stalpi din beton armat

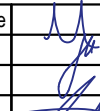

Proiectant General: S.C. CONSULTANT TEHNIC FORTUNA S.R.L. str. Varadi Jozsef 3C Parter Comercial Sf. Gheorghe, jud. Covasna  MARCA INREGISTRATA A S.C. CONSULTANT TEHNIC FORTUNA S.R.L.	Cerinta			Nr. Exp. / Ref.	Expert / Verificator	Semnatura	DENUMIRE PROIECT:		
							LUCRĂRI DE REABILITARE TERMICĂ LA BL. 18, SC. M,N,O BLD. GRIGORE BĂLAN, NR. 16		
				Nr. proiect:	07-17/2023		AMPLASAMENT: Bul. Gen. Grigore Balan, nr.16, bl.18, sc.M,N,O, Sf.Gheorghe , jud. Covasna		
Proiectant de Specialitate: S.C. PILLER STUDIO S.R.L. Arhitectură str. Independenței nr. 13 Tg. Secuiesc, jud. Covasna 	Data:			09.2023		BENEFICIAR: MUNICIPIUL SFÂNTU GHEORGHE			
	Faza:			DALI		TITLUL PLANSA:			
	Şef Proiect:		ing. Benedek Levente				Nr. pr.:	07-17/2023	
	Şef Proiect Specialitate:		arh. Gál Zoltán				Nr. Plan:	A-04	
	Proiectant:		arh. Gál Zoltán				Revizie:	00	
Desenat:		th. Balázs Ildikó		Scara:			1:100		
<small>Reproducerea, imprimarea sau expunerea acestui document, precum și transmiterea informațiilor conținute este permisă numai în cadrul: Utilizării exclusivă necesită acordul scris al S.C. CONSULTANT TEHNIC FORTUNA S.R.L.</small>									

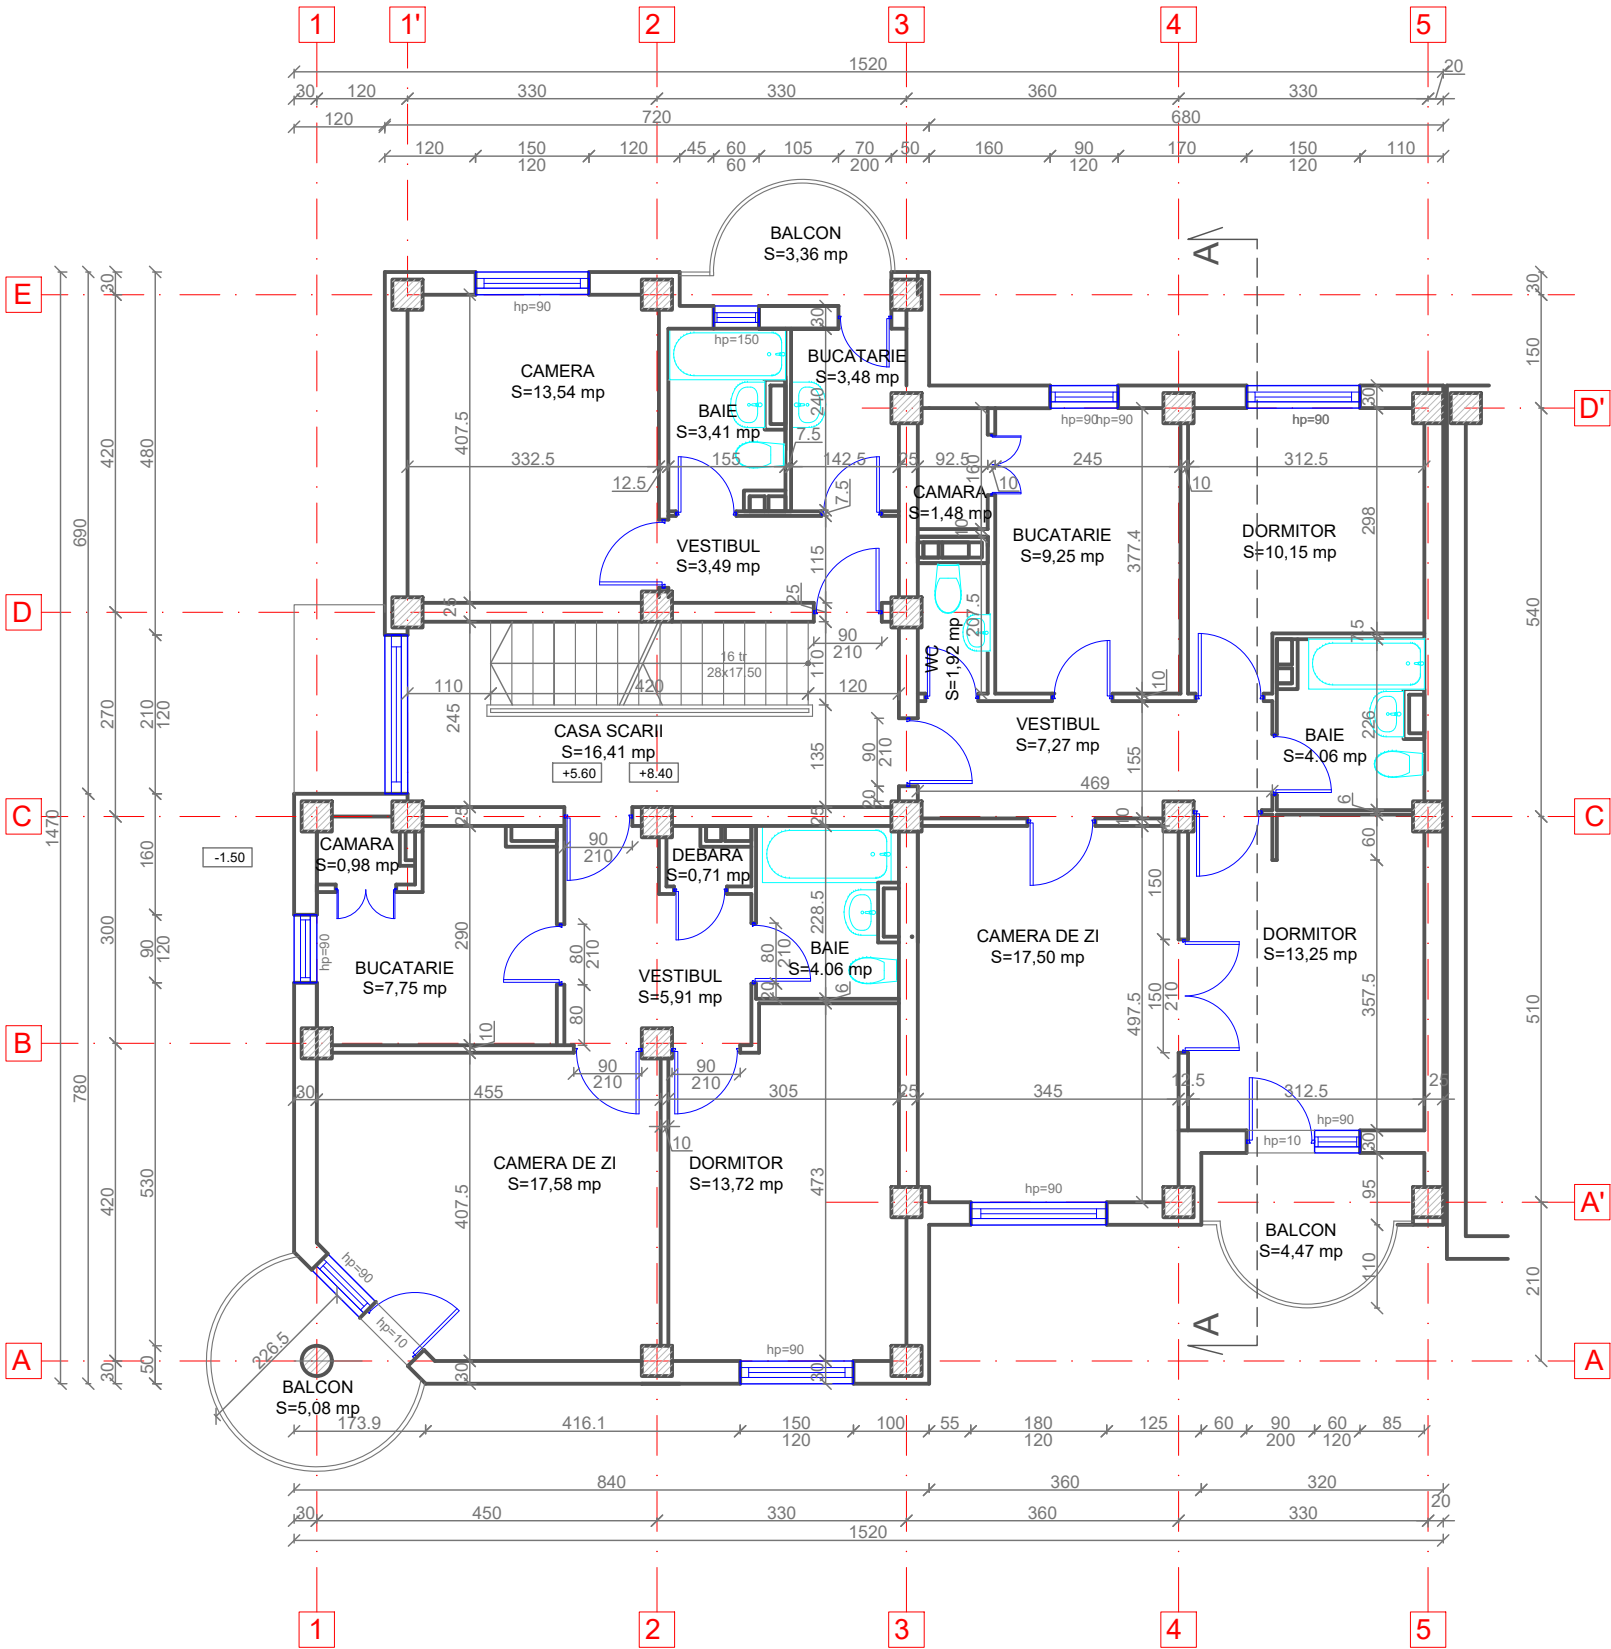

PLAN ETAJ 2 ȘI 3
SITUAȚIA EXISTENTĂ
BL. 18, SC.M




- LEGENDA:
- Pereti exteriori din beton armat de 30 cm grosime
 - Pereti interiori din caramida de 25; 12,5 cm grosime
 - Pereti despartitori din caramida de 7,5 cm grosime
 - Stalpi din beton armat




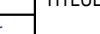
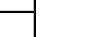



ORDINUL ARHITECȚILOR
DIN ROMÂNIA
6869
Zoltán
GÁL
Arhitect
cu drept de semnătură


Proiectant General: S.C. CONSULTANT TEHNIC FORTUNA S.R.L. str. Varadi Jozsef 3C Parter Comercial Sf. Gheorghe, jud. Covasna		 MARCA INREGISTRATA A S.C. CONSULTANT TEHNIC FORTUNA S.R.L.		Cerinta	Nr. Exp. / Ref.	Expert / Verificator	Semnătura	DENUMIRE PROIECT:			
Proiectant de Specialitate: S.C. PILLER STUDIO S.R.L. Arhitectură str. Independenței nr. 13 Tg. Secuiesc, jud. Covasna				Nr. proiect:		07-17/2023		LUCRĂRI DE REABILITARE TERMICĂ LA BL. 18, SC. M,N,O BLD. GRIGORE BĂLAN, NR. 16			
				Data:		09.2023					
				Faza:		DALI		AMPLASAMENT: Bul. Gen. Grigore Balan, nr.16, bl.18, sc.M,N,O, Sf.Gheorghe , jud. Covasna			
				Șef Proiect:		ing. Benedek Levente		TITLUL PLANSA: PLAN ETAJ 2 ȘI 3 SITUAȚIA EXISTENTĂ BL. 18, SC.M			
				Șef Proiect Specialitate:		arh. Gál Zoltán				Nr. pr.:	07-17/2023
				Proiectant:		arh. Gál Zoltán				Nr. Plan:	A-05
				Desenat:		th. Balázs Ildikó		Revizie:	00		
								Scara:	1:100		

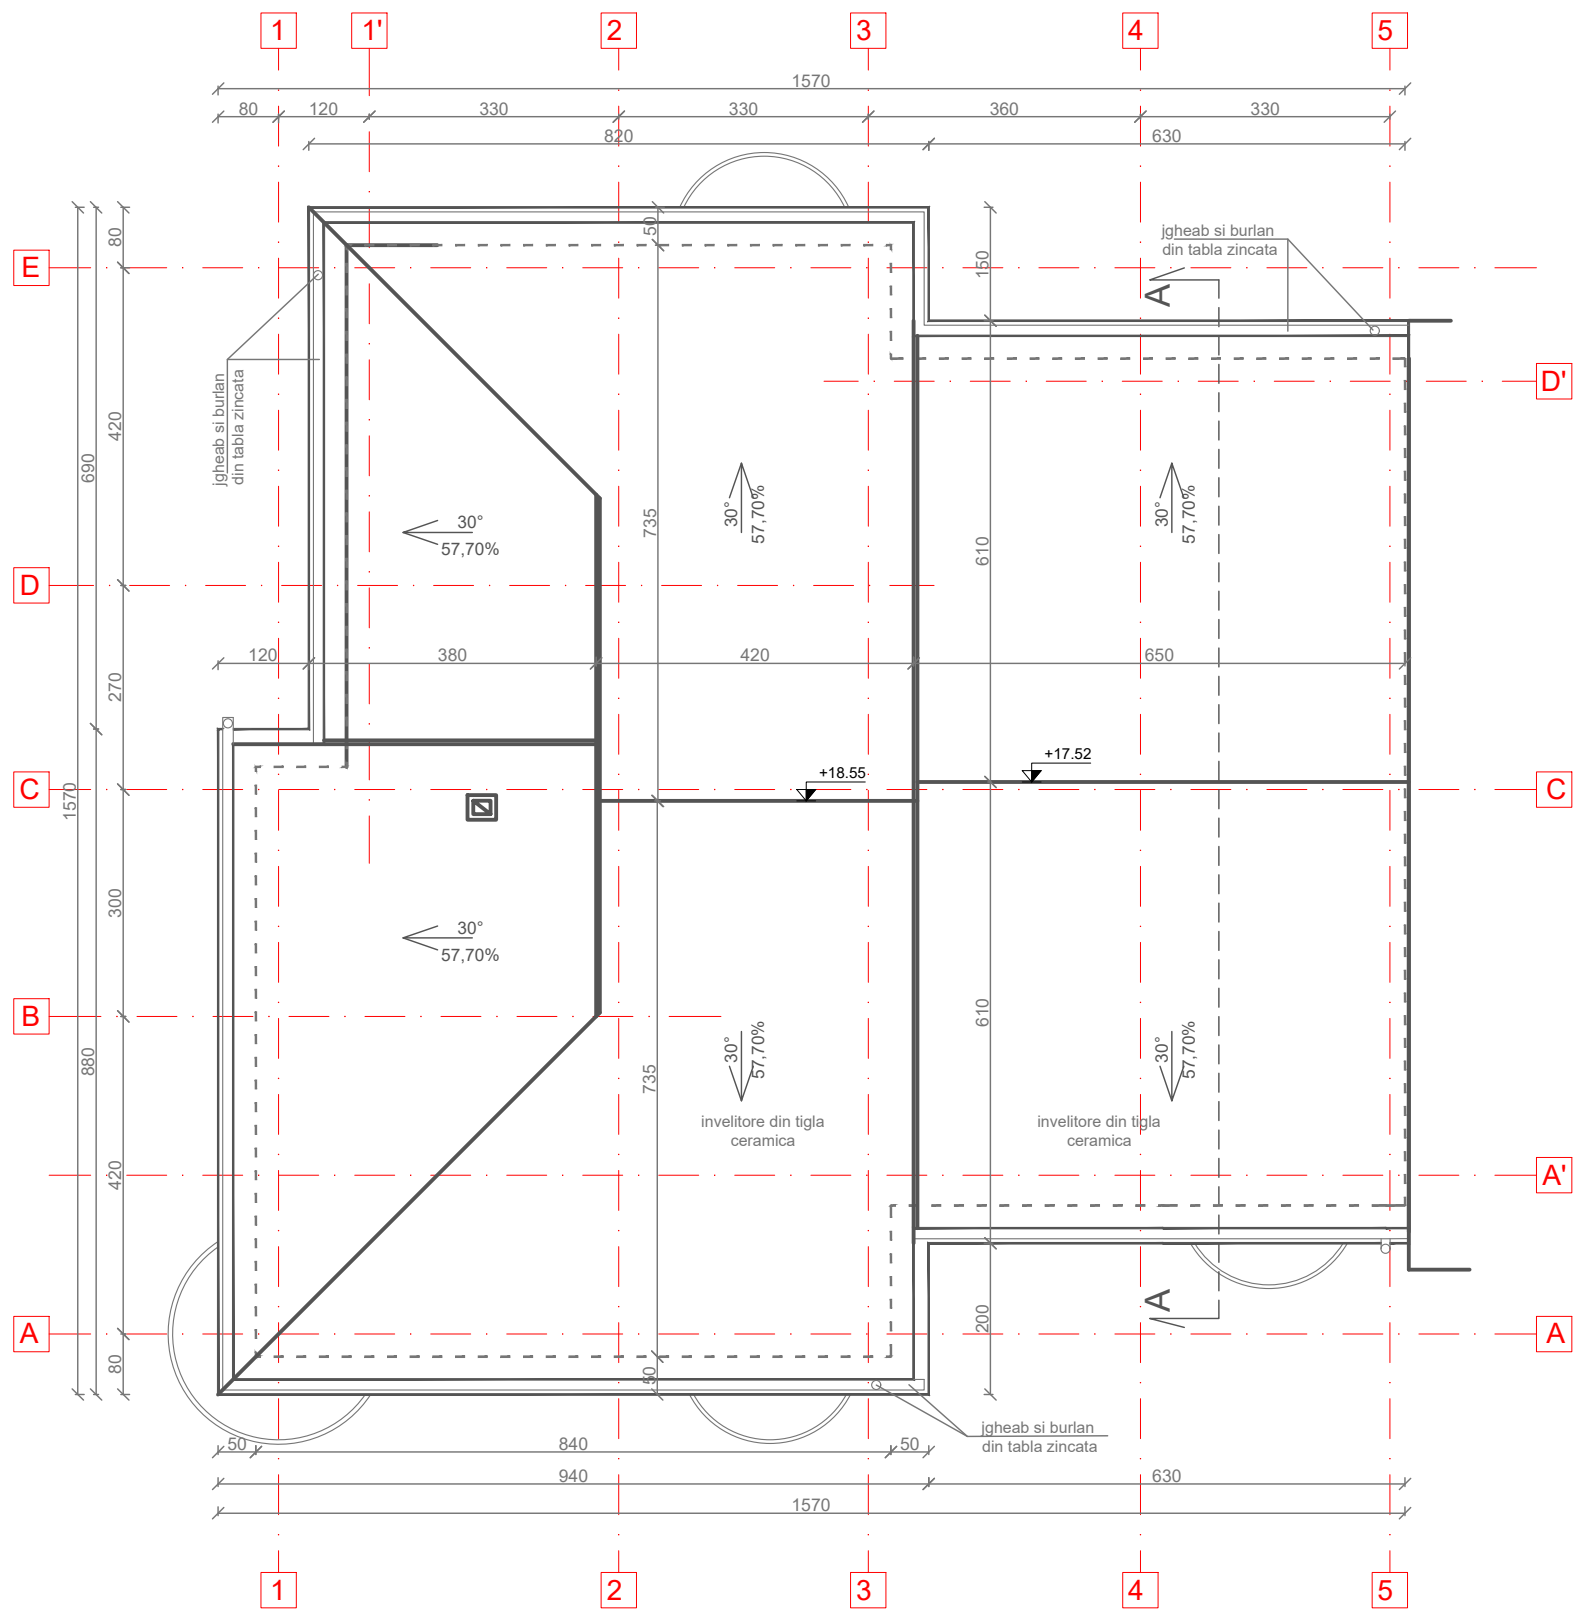PLAN ÎNVELITOARE
SITUAȚIA EXISTENTĂ
BL. 18, SC.M



Proiectant General: S.C. CONSULTANT TEHNIC FORTUNA S.R.L. str. Varadi Jozsef 3C Parter Comercial Sf. Gheorghe, jud. Covasna				MARCA INREGISTRATA A S.C. CONSULTANT TEHNIC FORTUNA S.R.L.	
Proiectant de Specialitate: S.C. PILLER STUDIO S.R.L. Arhitectură str. Independenței nr. 13 Tg. Secuiesc, jud. Covasna					
Cerinta	Nr. Exp. / Ref.	Expert / Verificator	Semnătura	DENUMIRE PROIECT:	
				LUCRĂRI DE REABILITARE TERMICĂ LA BL. 18, SC. M,N,O BLD. GRIGORE BĂLAN, NR. 16	
Nr. proiect:		07-17/2023		AMPLASAMENT: Bul. Gen. Grigore Balan, nr.16, bl.18, sc.M,N,O, Sf.Gheorghe , jud. Covasna	
Data:		09.2023			
Faza:		DALI		BENEFICIAR: MUNICIPIUL SFÂNTU GHEORGHE	
Șef Proiect:	ing. Benedek Levente			TITLUL PLANSA:	
Șef Proiect Specialitate:	arh. Gál Zoltán			PLAN ÎNVELITOARE SITUAȚIA EXISTENTĂ BL. 18, SC.M	
Proiectant:	arh. Gál Zoltán			Nr. pr.:	07-17/2023
Desenat:	th. Balázs Ildikó			Nr. Plan:	A-06
Reproducerea, imprimarea sau expunerea acestui document, precum si transmiterea informatiilor continute este permisa numai in contract. Utilizarea extracostă este necesară acordul scris al S.C. CONSULTANT TEHNIC FORTUNA S.R.L.				Revizie:	00
				Scara:	1:100

SECTIUNEA A-A
SITUAȚIA EXISTENTĂ
BL. 18, SC.M

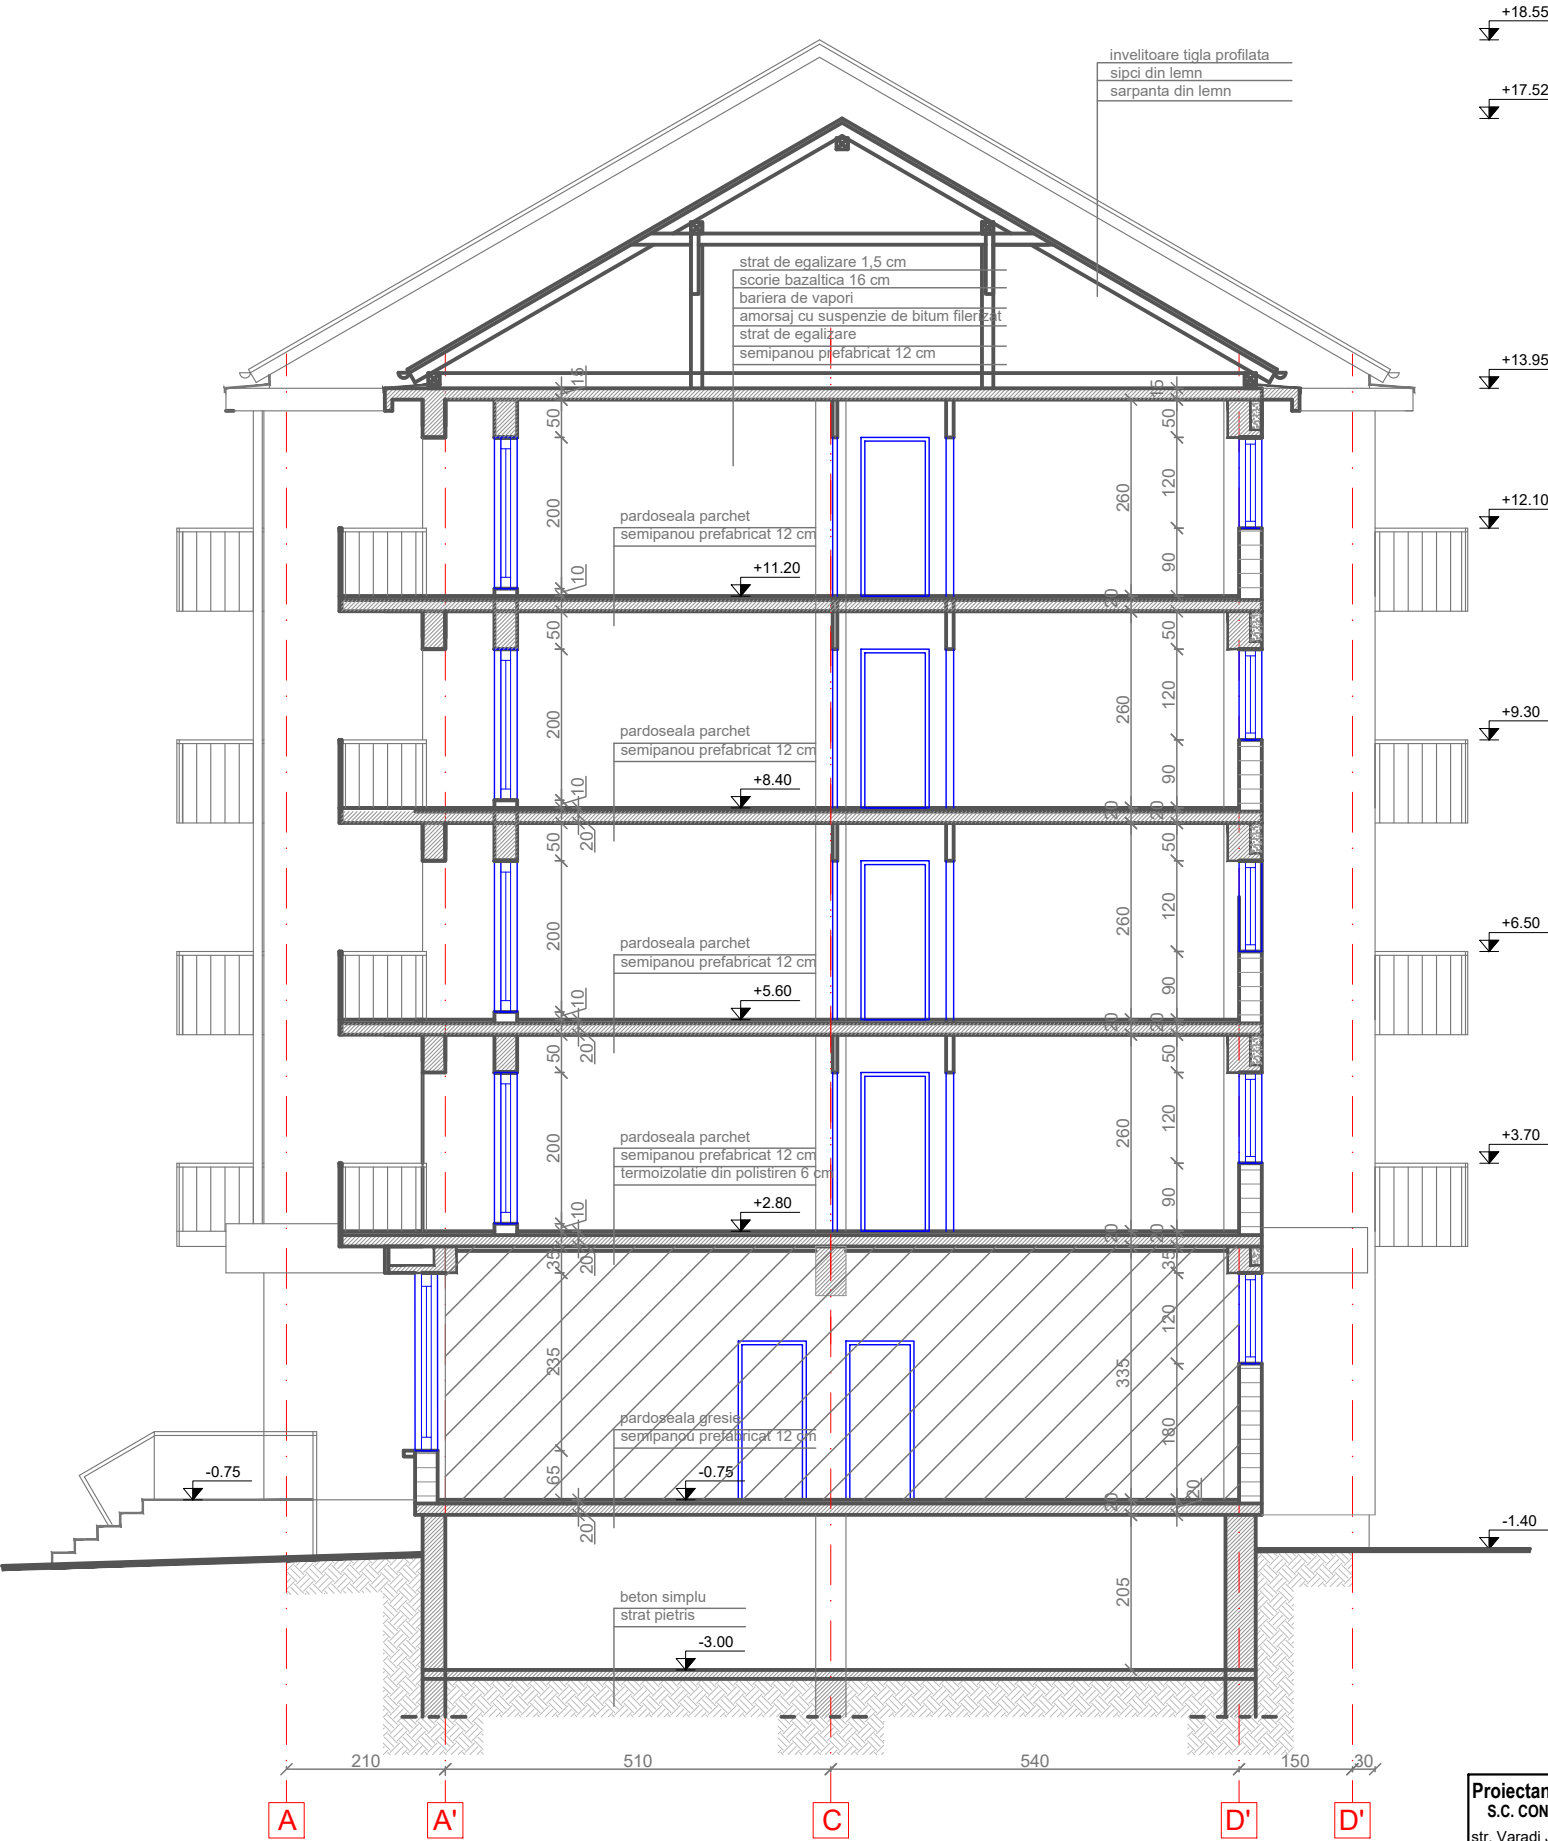

NOTA: PARTERUL COMERCIAL NU FACE PARTE DIN PROIECT

Proiectant General: S.C. CONSULTANT TEHNIC FORTUNA S.R.L. str. Varadi Jozsef 3C Parter Comercial Sf. Gheorghe, jud. Covasna		Cerinta	Nr. Exp. / Ref.	Expert / Verificator	Semnătura	DENUMIRE PROIECT: LUCRĂRI DE REABILITARE TERMICĂ LA BL. 18, SC. M,N,O BLD. GRIGORE BĂLAN, NR. 16	
Proiectant de Specialitate: S.C. PILLER STUDIO S.R.L. Arhitectură str. Independenței nr. 13 Tg. Secuiesc, jud. Covasna		Nr. proiect: 07-17/2023		Data: 09.2023		AMPLASAMENT: Bul. Gen. Grigore Balan, nr.16, bl.18, sc.M,N,O, Sf.Gheorghe , jud. Covasna	
		Faza: DALI				BENEFICIAR: MUNICIPIUL SFÂNTU GHEORGHE	
		Șef Proiect:	ing. Benedek Levente			TITLUL PLANSA:	
		Șef Proiect Specialitate:	arh. Gál Zoltán			Nr. pr.: 07-17/2023	
		Proiectant:	arh. Gál Zoltán			Nr. Plan: A-07	
		Desenat:	th. Balázs Ildikó			Revizie: 00	
		Reproducerea, imprimeria sau însușirea acestui document, precum și transmiterea informațiilor conținute este permisă numai în contract. Utilizarea extraccontractuală necesită acordul scris al S.C. CONSULTANT TEHNIC FORTUNA S.R.L.				Scara: 1:100	

FAȚADA EST
SITUAȚIA EXISTENTĂ
BL. 18, SC.M





LEGENDA:

- ① SOCLU BETON
- ② TENCUIALA DRISCUIT FIN , CULOARE CREM
- ③ TENCUIALA DRISCUIT, CULOARE CREM
- ④ INVELITOARE DIN TIGLA
- ⑤ BALUSTRADA DIN ELEMENTE DE BETON PREFABRICATE
- ⑥ BALUSTRADA DIN ELEMENTE METALICE
- ⑦ BURLAN SI JGHEAB DIN TABLA ZINCATA
- ⑧ PLACAJ DIN SCANDURA FALTUITA



NOTA: PARTERUL COMERCIAL NU FACE PARTE DIN PROIECT

Proiectant General: S.C. CONSULTANT TEHNIC FORTUNA S.R.L. str. Varadi Jozsef 3C Parter Comercial Sf. Gheorghe, jud. Covasna		Cerinta	Nr. Exp. / Ref.	Expert / Verificator	Semnatura	DENUMIRE PROIECT:	
 MARCA INREGISTRATA A S.C. CONSULTANT TEHNIC FORTUNA S.R.L.						LUCRARI DE REABILITARE TERMICA LA BL. 18, SC. M,N,O BLD. GRIGORE BALAN, NR. 16	
Proiectant de Specialitate: S.C. PILLER STUDIO S.R.L. Arhitectură str. Independenței nr. 13 Tg. Secuiesc, jud. Covasna		Nr. proiect: 07-17/2023		Data: 09.2023		AMPLASAMENT: Bul. Gen. Grigore Balan, nr.16, bl.18, sc.M,N,O, Sf.Gheorghe , jud. Covasna	
		Faza: DALI				BENEFICIAR: MUNICIPIUL SFANTU GHEORGHE	
		Şef Proiect:	ing. Benedek Levente			TITLUL PLANSA:	
		Şef Proiect Specialitate:	arh. Gál Zoltán			FAȚADA EST SITUAȚIA EXISTENTĂ BL. 18, SC.M	
		Proiectant:	arh. Gál Zoltán			Nr. pr.: 07-17/2023	
		Desenat:	th. Balázs Ildikó			Nr. Plan: A-08	
		Reproducerea, imprimarea sau expunerea acestui document, precum și transmiterea informațiilor conținute este permisă numai în contract. Utilizarea extracostă este necesară acordul scris al S.C. CONSULTANT TEHNIC FORTUNA S.R.L.				Revizie: 00	
						Scara: 1:100	

FAȚADA SUD
SITUAȚIA EXISTENTĂ
BL. 18, SC.M









LEGENDA:

- ① SOCLU BETON
- ② TENCUIALA DRISCUIT FIN , CULOARE CREM
- ③ TENCUIALA DRISCUIT, CULOARE CREM
- ④ INVELITOARE DIN TIGLA
- ⑤ BALUSTRADA DIN ELEMENTE DE BETON PREFABRICATE
- ⑦ BURLAN SI JGHEAB DIN TABLA ZINCATA
- ⑧ PLACAJ DIN SCANDURA FALTUITA
- ⑩ GAURA DE AERISIRE CU GRATAR METALIC

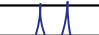

NOTA: PARTERUL COMERCIAL NU FACE PARTE DIN PROIECT

Proiectant General: S.C. CONSULTANT TEHNIC FORTUNA S.R.L. str. Varadi Jozsef 3C Parter Comercial Sf. Gheorghe, jud. Covasna <div> MARCA INREGISTRATA A S.C. CONSULTANT TEHNIC FORTUNA S.R.L.</div>	Cerinta		Nr. Exp. / Ref.	Expert / Verificator	Semnătura	DENUMIRE PROIECT:	
						LUCRĂRI DE REABILITARE TERMICĂ LA BL. 18, SC. M,N,O BLD. GRIGORE BĂLAN, NR. 16	
	Nr. proiect:		07-17/2023			AMPLASAMENT: Bul. Gen. Grigore Balan, nr.16, bl.18, sc.M,N,O, Sf.Gheorghe , jud. Covasna	
	Data:		09.2023				
Proiectant de Specialitate: S.C. PILLER STUDIO S.R.L. Arhitectură str. Independenței nr. 13 Tg. Secuiesc, jud. Covasna <div></div>	Faza:		DALI			BENEFICIAR: MUNICIPIUL SFÂNTU GHEORGHE	
	Șef Proiect:		ing. Benedek Levente			TITLUL PLANSA:	
	Șef Proiect Specialitate:		arh. Gál Zoltán			Nr. pr.: 07-17/2023	
	Proiectant:		arh. Gál Zoltán			Nr. Plan: A-09	
	Desenat:		th. Balázs Ildikó			Revizie: 00	
	Reproducerea, imprimarea sau expunerea acestui document, precum si transmiterea informatiilor continute este permisa numai in contract. Utilizarea extracostă este necesară acordul scris al S.C. CONSULTANT TEHNIC FORTUNA S.R.L.					Scara: 1:100	
<div>FAȚADA SUD</div> <div>SITUAȚIA EXISTENTĂ</div> <div>BL. 18, SC.M</div>							

FAȚADA VEST
SITUAȚIA EXISTENTĂ
BL. 18, SC.M




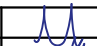


LEGENDA:

- ① SOCLU BETON
- ② TENCUIALA DRISCUIT FIN , CULOARE CREM
- ③ TENCUIALA DRISCUIT, CULOARE CREM
- ④ INVELITOARE DIN TIGLA
- ⑤ BALUSTRADA DIN ELEMENTE DE BETON PREFABRICATE
- ⑥ BALUSTRADA DIN ELEMENTE METALICE
- ⑦ BURLAN SI JGHEAB DIN TABLA ZINCATA
- ⑧ PLACAJ DIN SCANDURA FALTUITA
- ⑩ GAURA DE AERISIRE CU GRATAR METALIC




LEGENDA:

NOTA: PARTERUL COMERCIAL NU FACE PARTE DIN PROIECT



Proiectant General: S.C. CONSULTANT TEHNIC FORTUNA S.R.L. str. Varadi Jozsef 3C Parter Comercial Sf. Gheorghe, jud. Covasna  MARCA INREGISTRATA A S.C. CONSULTANT TEHNIC FORTUNA S.R.L.	Cerinta		Nr. Exp. / Ref.	Expert / Verificator	Semnătura	DENUMIRE PROIECT:	
						LUCRĂRI DE REABILITARE TERMICĂ LA BL. 18, SC. M,N,O BLD. GRIGORE BĂLAN, NR. 16	
	Nr. proiect:		07-17/2023			AMPLASAMENT: Bul. Gen. Grigore Balan, nr.16, bl.18, sc.M,N,O, Sf.Gheorghe , jud. Covasna	
	Data:		09.2023			BENEFICIAR: MUNICIPIUL SFÂNTU GHEORGHE	
Proiectant de Specialitate: S.C. PILLER STUDIO S.R.L. Arhitectură str. Independenței nr. 13 Tg. Secuiesc, jud. Covasna 	Faza:		DALI			TITLUL PLANSA:	
	Șef Proiect:		ing. Benedek Levente			Nr. pr.:	07-17/2023
	Șef Proiect Specialitate:		arh. Gál Zoltán			Nr. Plan:	A-10
	Proiectant:		arh. Gál Zoltán			Revizie:	00
	Desenat:		th. Balázs Ildikó			Scara:	1:100
<small>Reproducerea, imprumutarea sau expunerea acestui document, precum si transmiterea informatiilor continute este permisa numai in contract. Utilizarea extracostă este necesară acordul scris al S.C. CONSULTANT TEHNIC FORTUNA S.R.L.</small>							

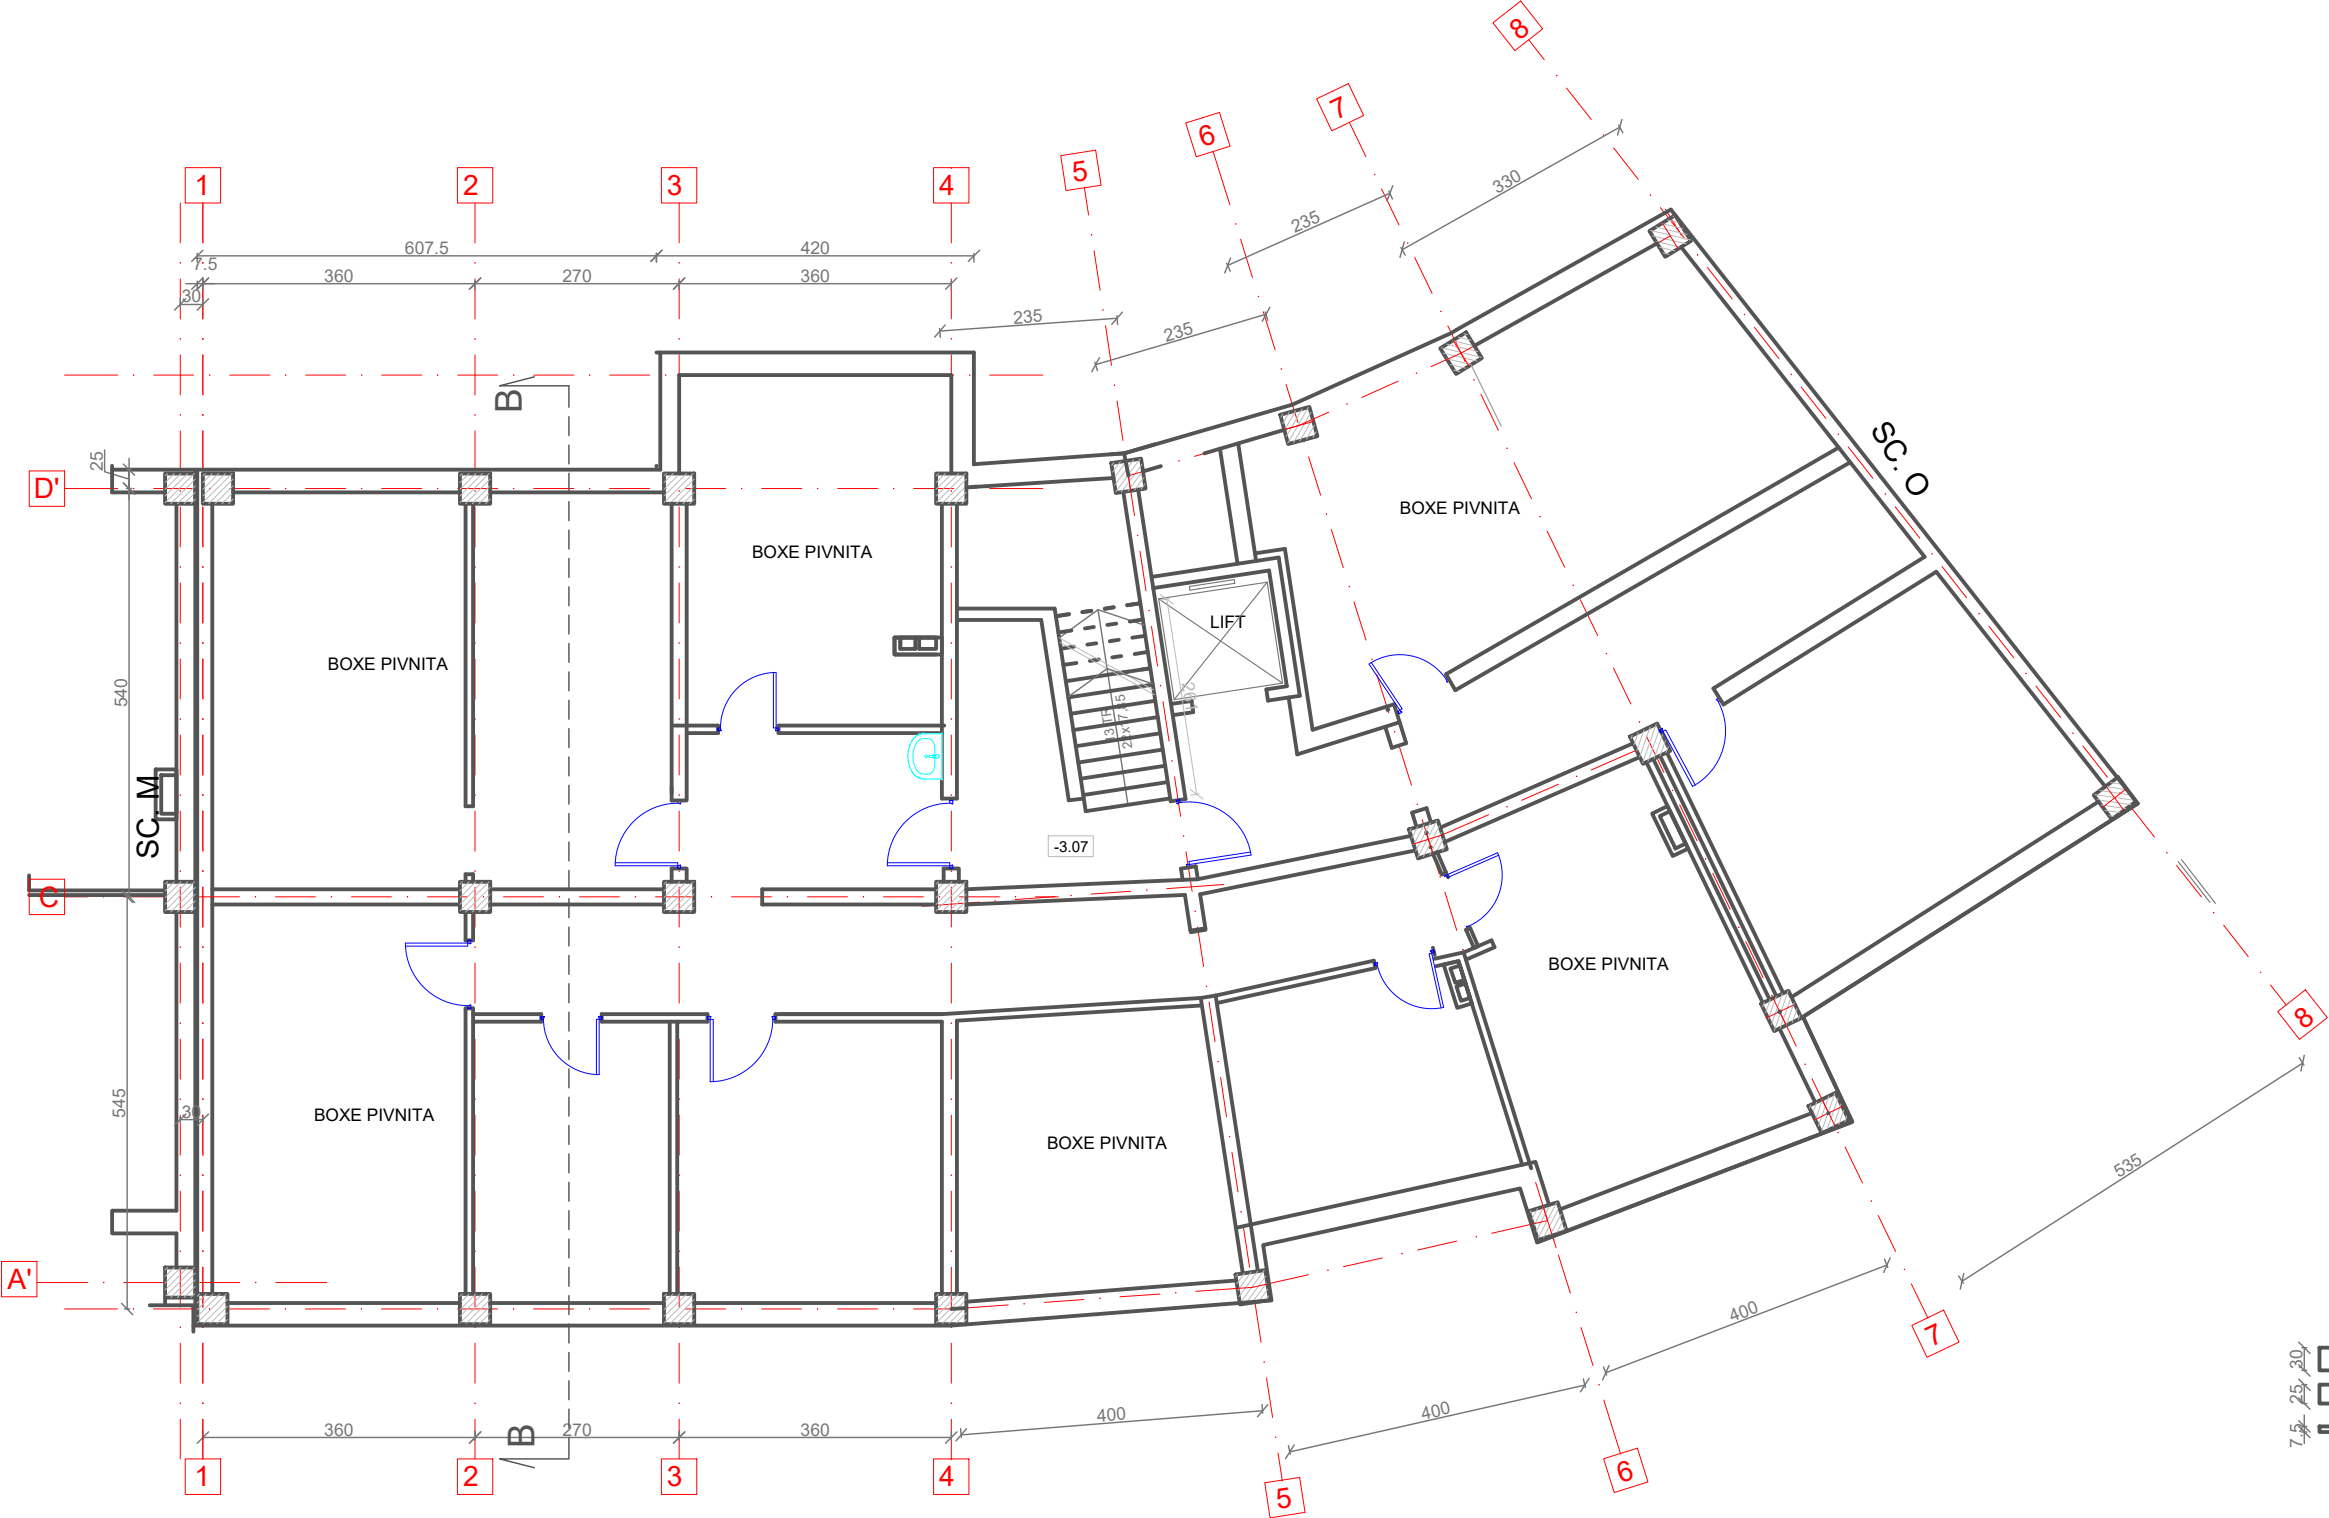PLAN SUBSOL
BL. 18, SC.N




ORDINUL ARHITECȚILOR
DIN ROMÂNIA
6869
Zoltán
GÁL
Arhitect
cu drept de semnătură

- LEGENDA:
- Pereti exteriori din beton armat de 30 cm grosime
 - Pereti interiori din caramida de 25; 12,5 cm grosime
 - Pereti despartitori din caramida de 7,5 cm grosime



Proiectant General: S.C. CONSULTANT TEHNIC FORTUNA S.R.L. str. Varadi Jozsef 3C Parter Comercial Sf. Gheorghe, jud. Covasna <div> MARCA INREGISTRATA A S.C. CONSULTANT TEHNIC FORTUNA S.R.L.</div>	Cerinta	Nr. Exp. / Ref.	Expert / Verificator	Semnătura	DENUMIRE PROIECT:			
					LUCRĂRI DE REABILITARE TERMICĂ LA BL.18, SC. M,N,O BLD. GRIGORE BĂLAN, NR. 16			
	Nr. proiect:		07-17/2023		AMPLASAMENT: Bul. Gen. Grigore Balan, nr.16, bl.18, sc.M,N,O, Sf.Gheorghe , jud. Covasna			
	Data:		09.2023		BENEFICIAR: MUNICIPIUL SFÂNTU GHEORGHE			
Faza:		DALI						
Proiectant de Specialitate: S.C. PILLER STUDIO S.R.L. Arhitectură str. Independenței nr. 13 Tg. Secuiesc, jud. Covasna <div></div>	Șef Proiect:		ing. Benedek Levente		TITLUL PLANSA:		Nr. pr.:	07-17/2023
	Șef Proiect Specialitate:		arh. Gál Zoltán					
	Proiectant:		arh. Gál Zoltán		PLAN SUBSOL SITUAȚIA EXISTENTĂ BL. 18, SC.N		Nr. Plan:	A-11
	Desenat:		th. Balázs Ildikó				Revizie:	00
							Scara:	1:100
<small>Reproducerea, împrumutarea sau însușirea acestui document, precum și transmiterea informațiilor conținute este permisă numai în contract. Utilizarea extraccontractuală necesită acordul scris al S.C. CONSULTANT TEHNIC FORTUNA S.R.L.</small>								

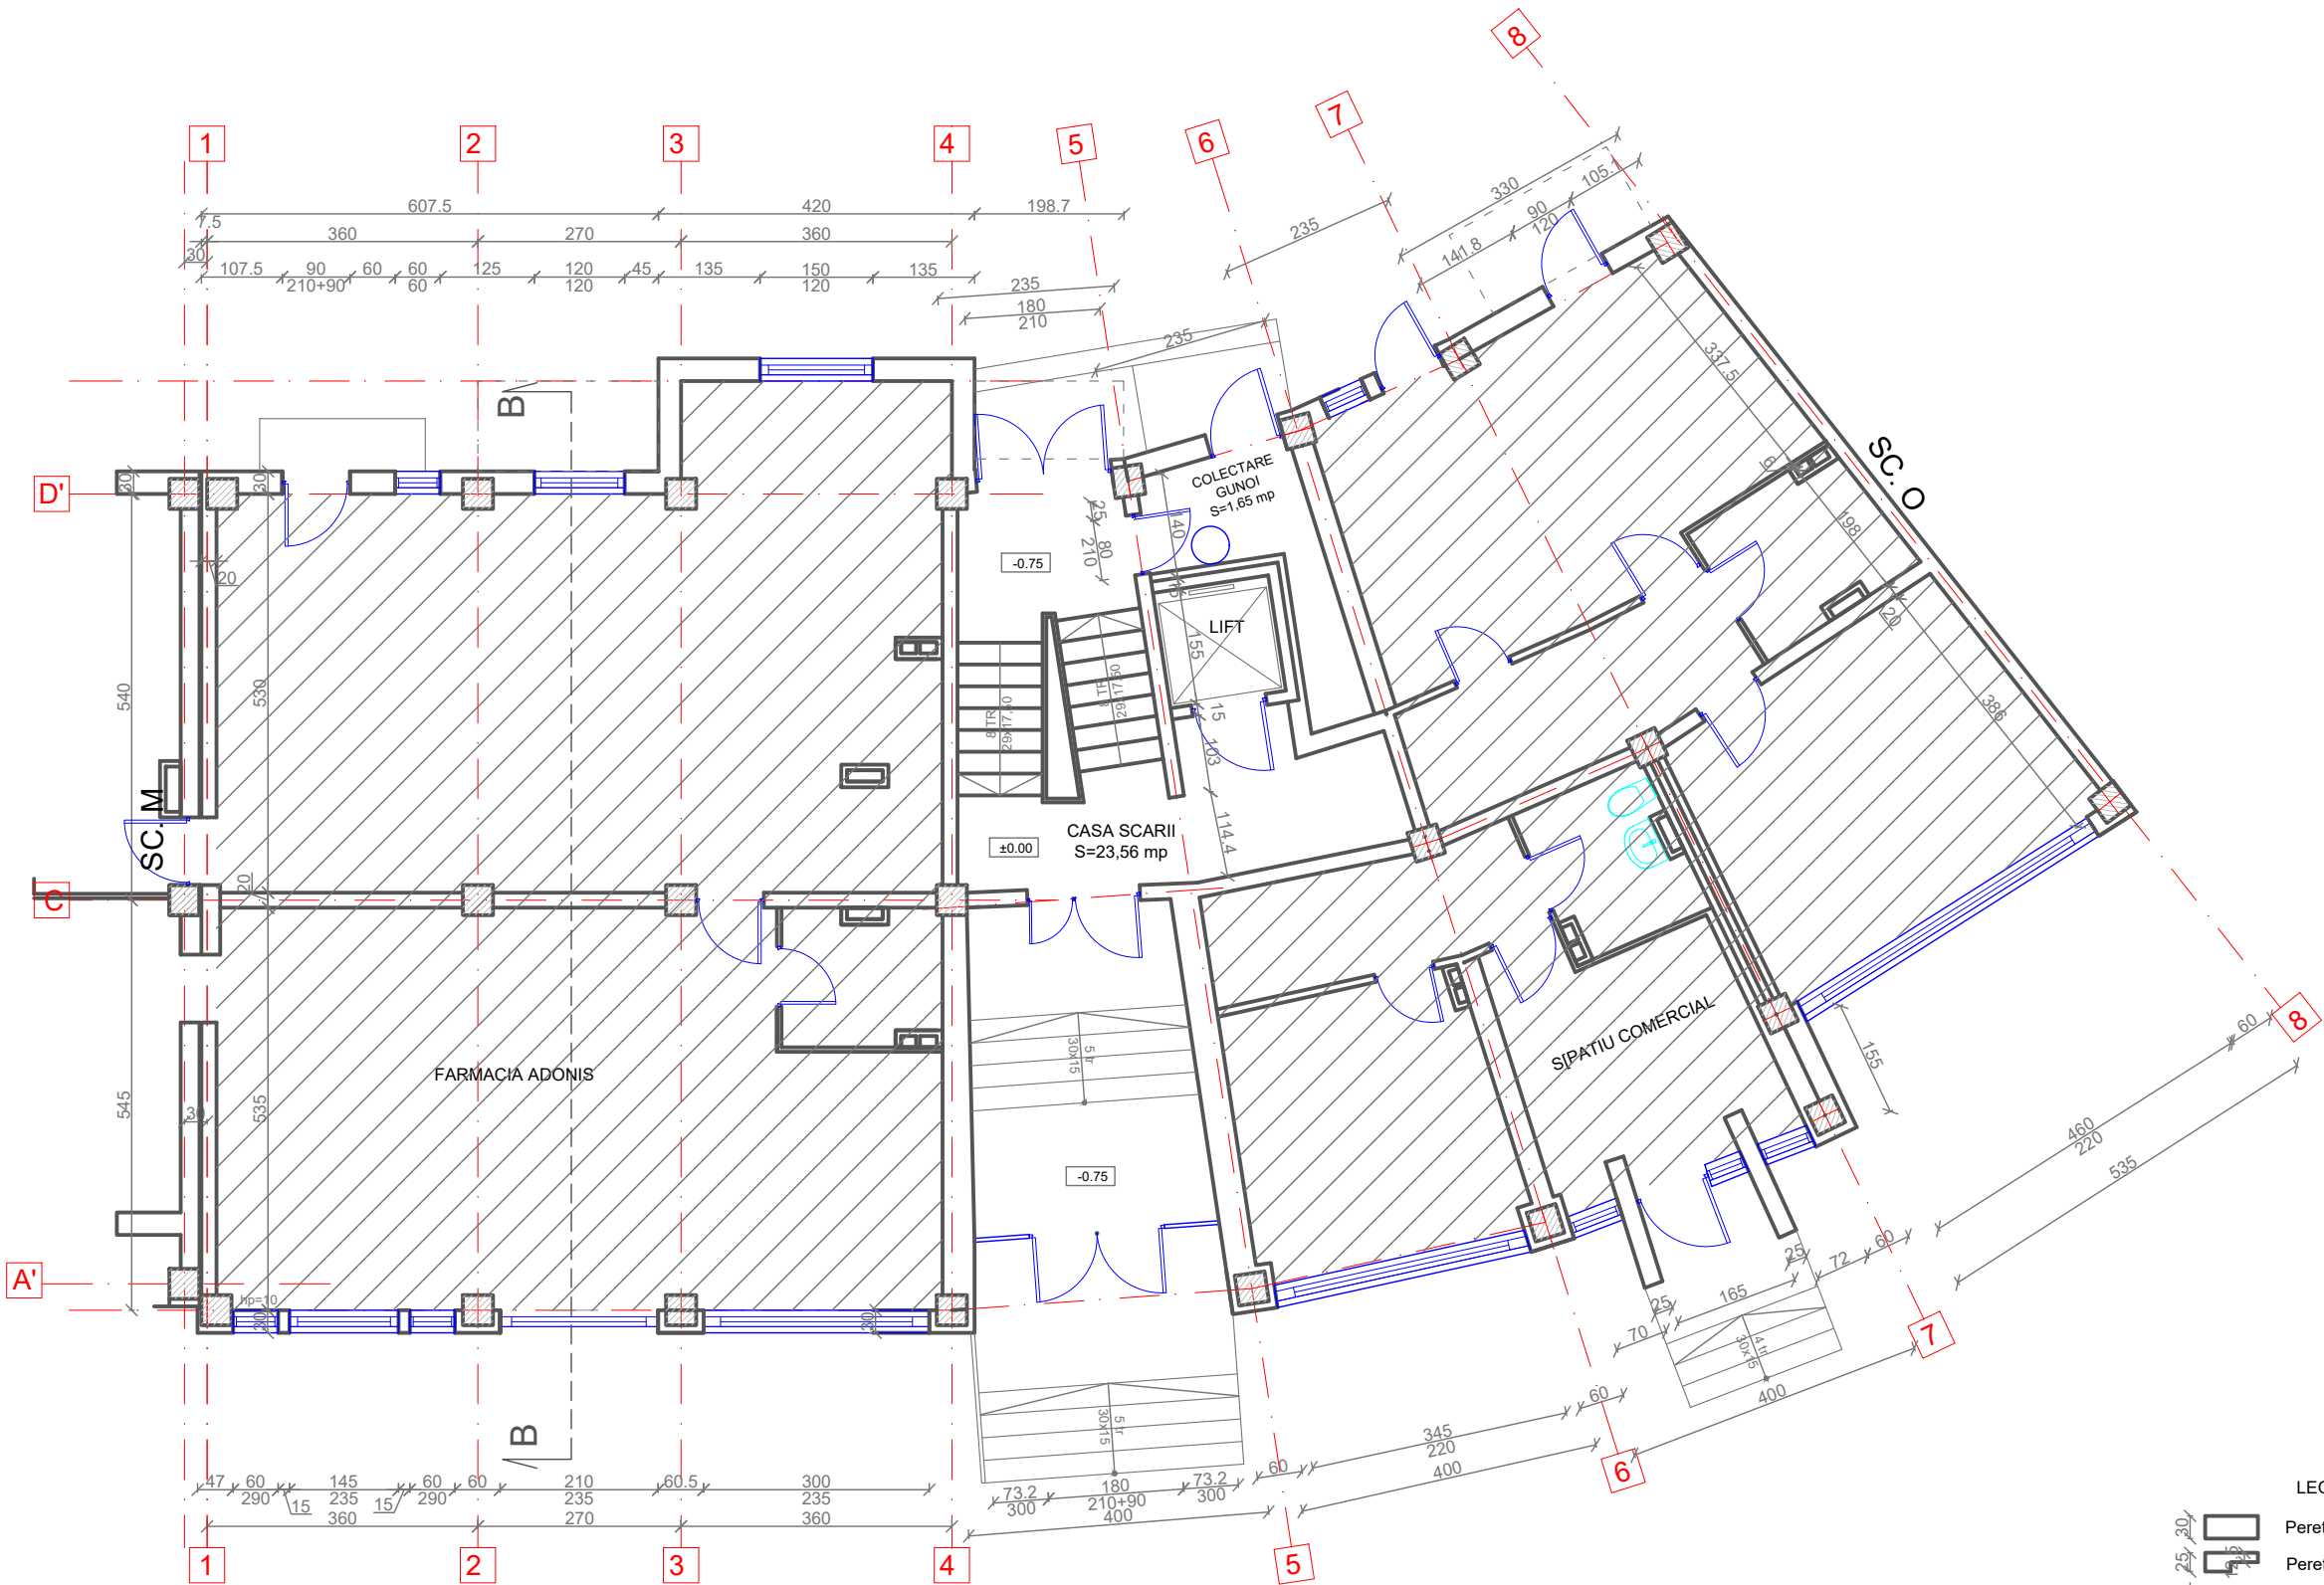PLAN PARTER
BL. 18, SC.N



- LEGENDA:
- Pereti exteriori din BCA de 30 cm grosime
 - Pereti interiori din caramida de 25; 12,5 cm grosime
 - Pereti despartitori din caramida de 7,5 cm grosime

NOTA: PARTERUL COMERCIAL NU FACE PARTE DIN PROIECT

Proiectant General: S.C. CONSULTANT TEHNIC FORTUNA S.R.L. str. Varadi Jozsef 3C Parter Comercial Sf. Gheorghe, jud. Covasna  MARCA INREGISTRATA A S.C. CONSULTANT TEHNIC FORTUNA S.R.L.	Cerinta		Nr. Exp. / Ref.	Expert / Verificator	Semnatura	DENUMIRE PROIECT:	
						LUCRĂRI DE REABILITARE TERMICĂ LA BL.18, SC. M,N,O BLD. GRIGORE BĂLAN, NR. 16	
	Nr. proiect:		07-17/2023			AMPLASAMENT:Bul. Gen. Grigore Balan, nr.16, bl.18, sc.M,N,O, Sf.Gheorghe , jud. Covasna	
	Data:		09.2023				
Proiectant de Specialitate: S.C. PILLER STUDIO S.R.L. Arhitectură str. Independenței nr. 13 Tg. Secuiesc, jud. Covasna 	Faza:		DALI			BENEFICIAR: MUNICIPIUL SFÂNTU GHEORGHE	
	Şef Proiect:		ing. Benedek Levente			TITLUL PLANSA:	
	Şef Proiect Specialitate:		arh. Gál Zoltán			PLAN PARTER	
	Proiectant:		arh. Gál Zoltán			SITUAȚIA EXISTENTĂ	
	Desenat:		th. Balázs Ildikó			BL. 18, SC.N	
<small>Reproducerea, imprimeriata sau expunerea acestui document, precum si transmiterea informatiilor continute este permisa numai in contract. Utilizarea extraccontractuala necesita acordul scris al S.C. CONSULTANT TEHNIC FORTUNA S.R.L.</small>							
						Nr. pr.:	07-17/2023
						Nr. Plan:	A-12
						Revizie:	00
						Scara:	1:100







PLAN ETAJ 1
BL. 18, SC.N



ORDINUL ARHITECȚILOR
DIN ROMÂNIA
6869
Zoltán
GÁL
Arhitect
cu drept de semnătură

LEGENDA:


- Pereti exteriori din BCA de 30 cm grosime
Pereti interiori din caramida de 25; 12,5 cm grosime
Pereti despartitori din caramida de 7,5 cm grosime

Proiectant General: S.C. CONSULTANT TEHNIC FORTUNA S.R.L. str. Varadi Jozsef 3C Parter Comercial Sf. Gheorghe, jud. Covasna <div> MARCA INREGISTRATA A S.C. CONSULTANT TEHNIC FORTUNA S.R.L.</div>	Cerinta			Nr. Exp. / Ref.	Expert / Verificator	Semnătura	DENUMIRE PROIECT:			
							LUCRĂRI DE REABILITARE TERMICĂ LA BL.18, SC. M,N,O BLD. GRIGORE BĂLAN, NR. 16			
				Nr. proiect:	07-17/2023			AMPLASAMENT:Bul. Gen. Grigore Balan, nr.16, bl.18, sc.M,N,O, Sf.Gheorghe , jud. Covasna		
			Data:	09.2023						
			Faza:	DALI			BENEFICIAR: MUNICIPIUL SFÂNTU GHEORGHE			
Proiectant de Specialitate: S.C. PILLER STUDIO S.R.L. Arhitectură str. Independenței nr. 13 Tg. Secuiesc, jud. Covasna <div></div>	Șef Proiect:		ing. Benedek Levente				TITLUL PLANSA:		Nr. pr.:	07-17/2023
	Șef Proiect Specialitate:		arh. Gál Zoltán				PLAN ETAJ 1 SITUAȚIA EXISTENTĂ BL. 18, SC.N		Nr. Plan:	A-13
	Proiectant:		arh. Gál Zoltán						Revizie:	00
	Desenat:		th. Balázs Ildikó						Scara:	1:100
<small>Reproducerea, imprimarea sau expunerea acestui document, precum si transmiterea informatiilor continute este permisa numai in contract. Utilizarea extraccontractuala necesita acordul scris al S.C. CONSULTANT TEHNIC FORTUNA S.R.L.</small>										


LEGENDA:

- | | | | | | | | | | | | | | | | | |
|--|--|--|---|--|---|--|--|--|----------|------------|-----------|------|----------|----|--------|-------|
| Proiectant General:
S.C. CONSULTANT TEHNIC FORTUNA S.R.L.



str. Varadi Jozsef 3C
Parter Comercial
Sf. Gheorghe,
jud. Covasna



MARCA INREGISTRATA A
S.C. CONSULTANT TEHNIC FORTUNA S.R.L. | Cerinta Nr. Exp. / Ref. Expert / Verificator Semnătura | | | | DENUMIRE PROIECT:
LUCRĂRI DE REABILITARE TERMICĂ LA BL.18, SC. M,N,O
BLD. GRIGORE BĂLAN, NR. 16

AMPLASAMENT: Bul. Gen. Grigore Balan, nr.16, bl.18,
sc.M,N,O, Sf.Gheorghe , jud. Covasna | | | | | | | | | | | |
| | Nr. proiect: 07-17/2023 | | | |  | | | | | | | | | | | |
| | Data: 09.2023 | | | | | | | | | | | | | | | |
| | Faza: DALI | | | | | | | | | | | | | | | |
| Proiectant de Specialitate:
S.C. PILLER STUDIO S.R.L.

Arhitectură
str. Independenței nr. 13
Tg. Secuiesc, jud.
Covasna

 | Șef Proiect: ing. Benedek Levente | |  | | PLAN ETAJ 2,6


SITUAȚIA EXISTENTĂ

BL. 18, SC.N | | | | | | | | | | | |
| | Șef Proiect Specialitate: arh. Gál Zoltán | | | | | | | | | | | | | | | |
| | Proiectant: arh. Gál Zoltán | | | | | | | | | | | | | | | |
| | Desenat: th. Balázs Ildikó | | | | | | | | | | | | | | | |
| Reproducerea, imprimarea sau expunerea acestor documente, precum și transferarea informațiilor conținute este permisă numai în condiția utilizării electronice a acestor documente la S.C. CONSULTANT TEHNIC FORTUNA S.R.L. | | | | | BENEFICIAR: MUNICIPIUL SFÂNTU GHEORGHE

TITLUL PLANSA:

<table border="1" style="width: 100%; border-collapse: collapse;"> <tr> <td style="width: 30%;">Nr. pr.:</td> <td>07-17/2023</td> </tr> <tr> <td>Nr. Plan:</td> <td>A-14</td> </tr> <tr> <td>Revizie:</td> <td>00</td> </tr> <tr> <td>Scara:</td> <td>1:100</td> </tr> </table> | | | | Nr. pr.: | 07-17/2023 | Nr. Plan: | A-14 | Revizie: | 00 | Scara: | 1:100 |
| Nr. pr.: | 07-17/2023 | | | | | | | | | | | | | | | |
| Nr. Plan: | A-14 | | | | | | | | | | | | | | | |
| Revizie: | 00 | | | | | | | | | | | | | | | |
| Scara: | 1:100 | | | | | | | | | | | | | | | |

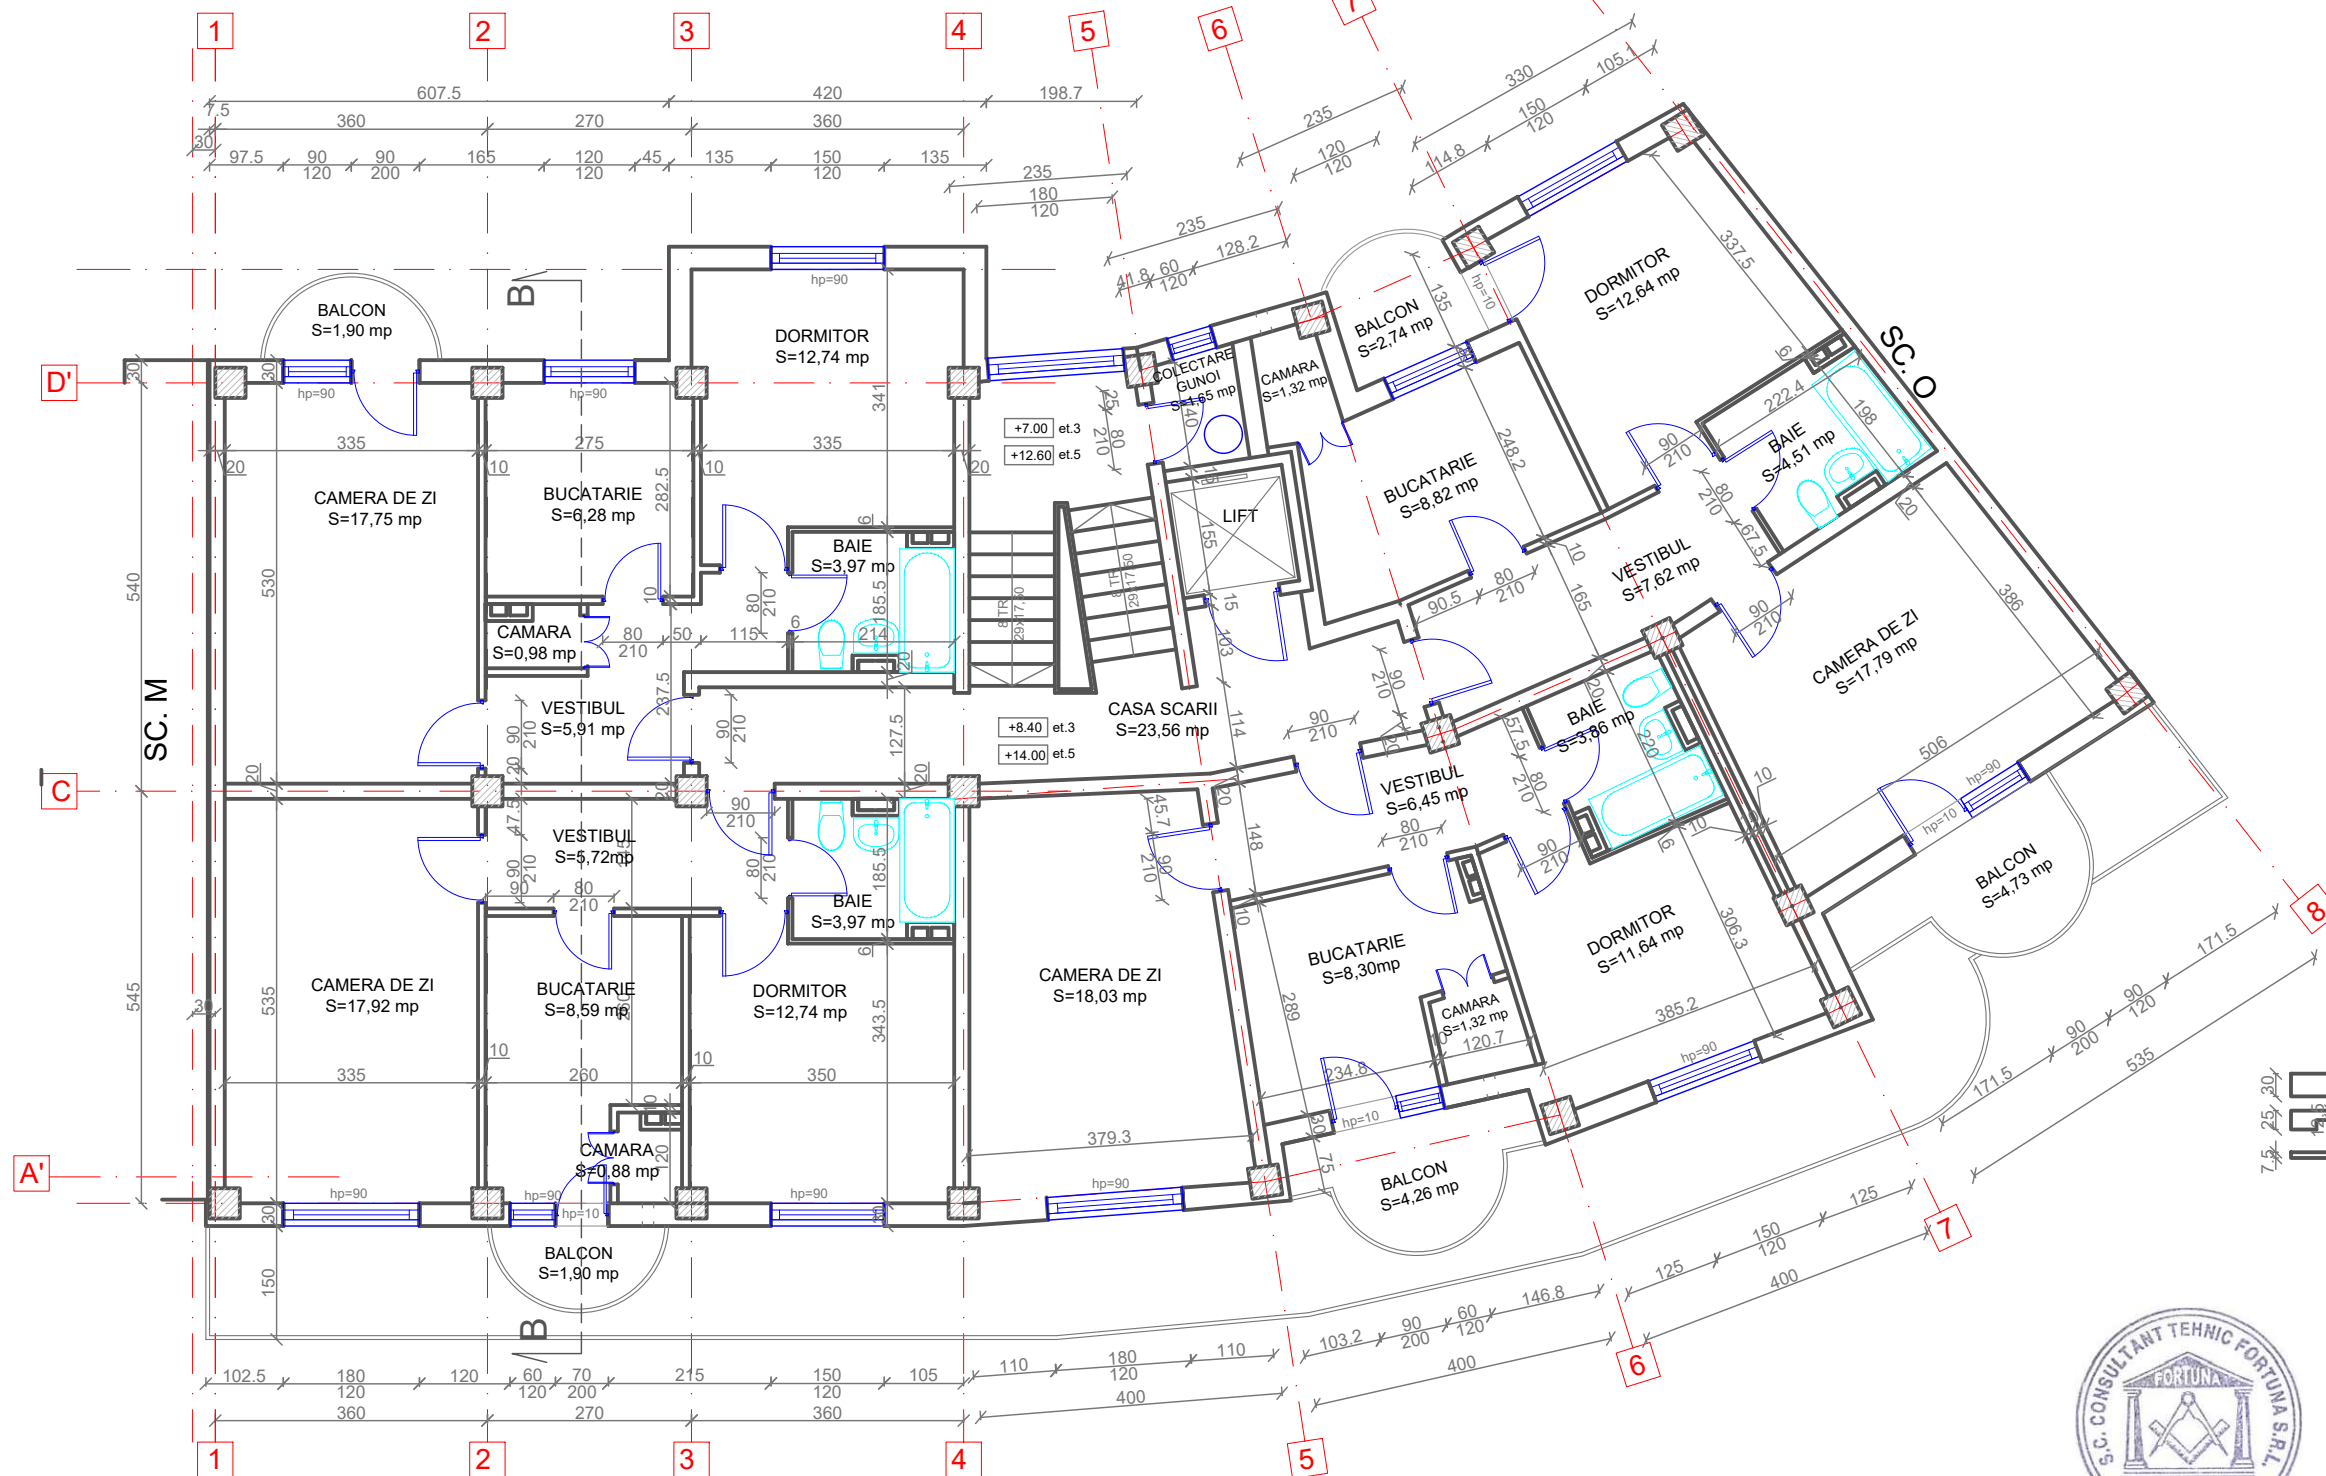




 
PLAN ETAJ 3,5
BL. 18, SC.N




- LEGENDA:
- Pereti exteriori din BCA de 30 cm grosime
 - Pereti interiori din caramida de 25; 12,5 cm grosime
 - Pereti despartitori din caramida de 7,5 cm grosime





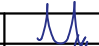
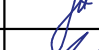


ORDINUL ARHITECTILOR
DIN ROMANIA
6869
Zoltan
GAL
Arhitect
cu drept de semnatura

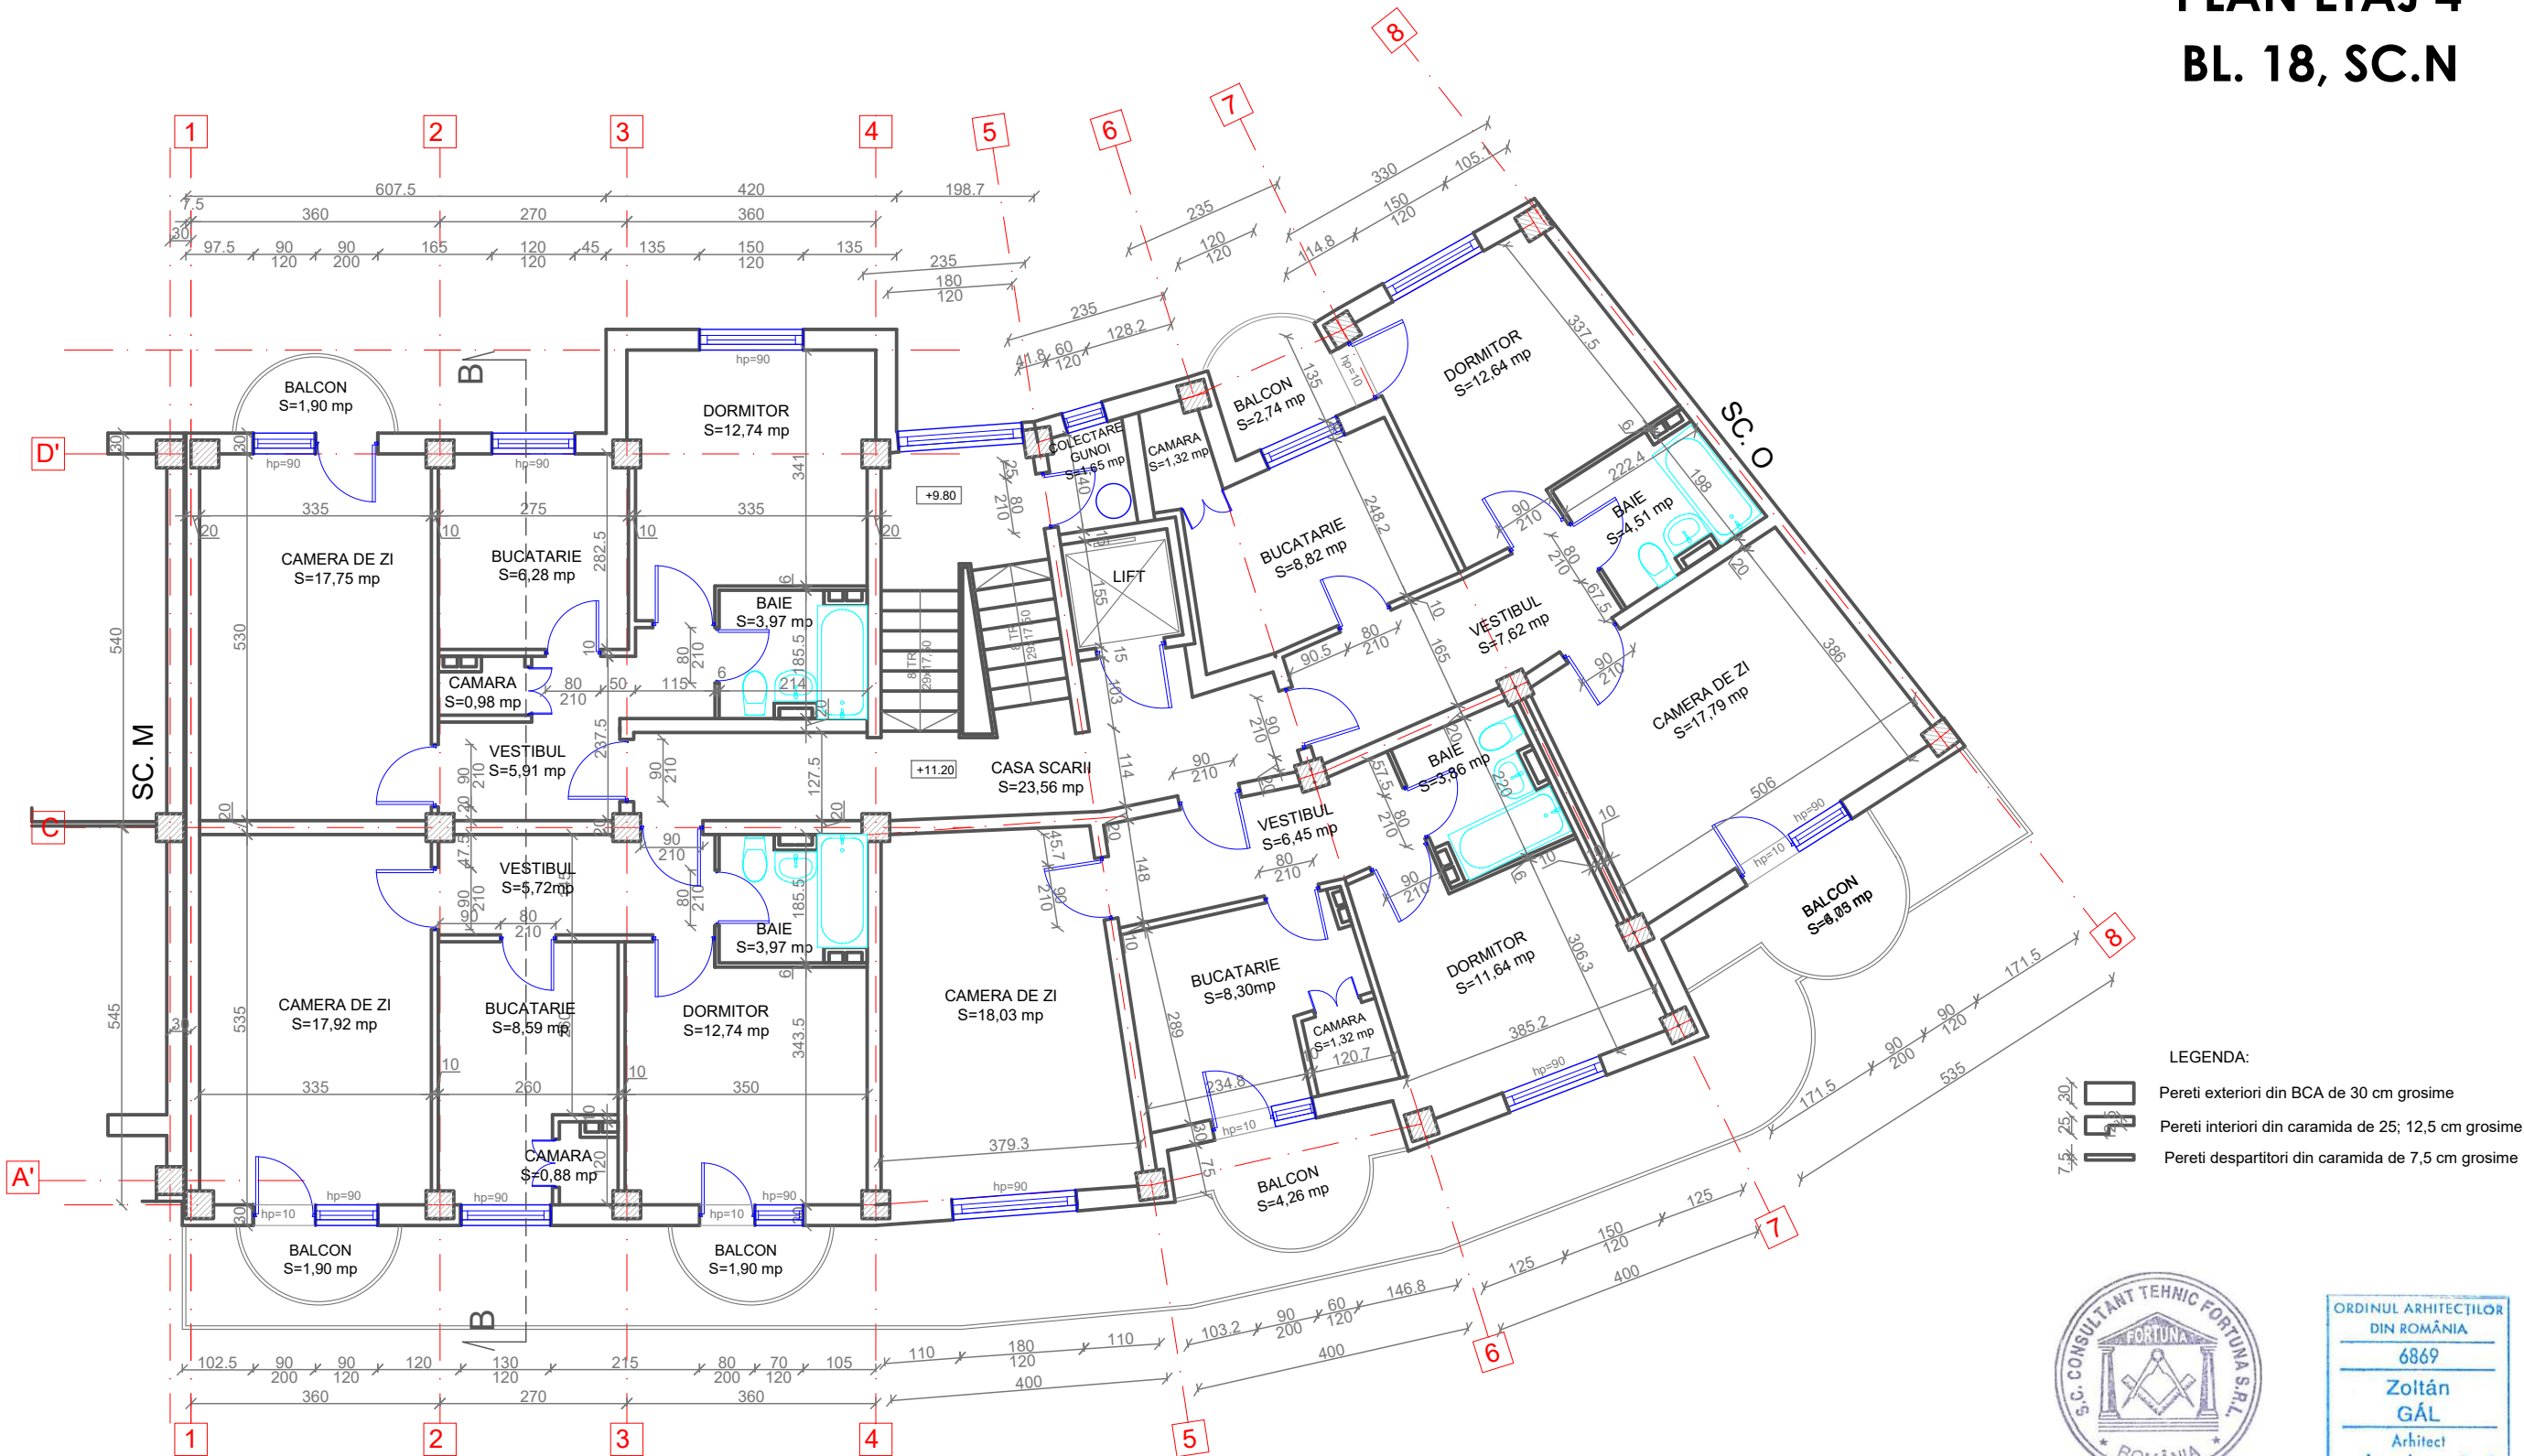Proiectant General: S.C. CONSULTANT TEHNIC FORTUNA S.R.L. str. Varadi Jozsef 3C Parter Comercial Sf. Gheorghe, jud. Covasna  MARCA INREGISTRATA A S.C. CONSULTANT TEHNIC FORTUNA S.R.L.	Cerinta				Nr. Exp. / Ref.	Expert / Verificator	Semnătura	DENUMIRE PROIECT: LUCRĂRI DE REABILITARE TERMICĂ LA BL.18, SC. M,N,O BLD. GRIGORE BĂLAN, NR. 16				
								AMPLASAMENT: Bul. Gen. Grigore Balan, nr.16, bl.18, sc.M,N,O, Sf.Gheorghe , jud. Covasna				
Proiectant de Specialitate: S.C. PILLER STUDIO S.R.L. Arhitectură str. Independentei nr. 13 Tg. Secuiesc, jud. Covasna 	Nr. proiect:				07-17/2023				BENEFICIAR: MUNICIPIUL SFÂNTU GHEORGHE			
	Data:				09.2023							
	Faza:				DALI				TITLUL PLANSA: PLAN ETAJ 3,5 SITUAȚIA EXISTENTĂ BL. 18, SC.N			
	Șef Proiect:		ing. Benedek Levente									
	Șef Proiect Specialitate:		arh. Gál Zoltán									
	Proiectant:		arh. Gál Zoltán									
Desenat:		th. Balázs Ildikó						Nr. pr.:		07-17/2023		
<small>Responsabilitate, imprimatură sau asigurarea acestui document, precum și transmiterea informațiilor conținute este permisă numai în contract. Utilizarea extraccontractuală necesită acordul scris al S.C. CONSULTANT TEHNIC FORTUNA S.R.L.</small>								Nr. Plan:		A-15		
								Revizie:		00		
								Scara:		1:100		


PLAN ETAJ 4
BL. 18, SC.N

  

ORDINUL ARHITECȚILOR
DIN ROMÂNIA
6869
Zoltán
GÁL
Arhitect
cu drept de semnătură

Proiectant General: S.C. CONSULTANT TEHNIC FORTUNA S.R.L. str. Varadi Jozsef 3C Parter Comercial Sf. Gheorghe, jud. Covasna <div> MARCA INREGISTRATA A S.C. CONSULTANT TEHNIC FORTUNA S.R.L.</div>	Cerinta		Nr. Exp. / Ref.	Expert / Verificator	Semnătura	DENUMIRE PROIECT:	
						LUCRĂRI DE REABILITARE TERMICĂ LA BL.18, SC. M,N,O BLD. GRIGORE BĂLAN, NR. 16	
			Nr. proiect:	07-17/2023		AMPLASAMENT: Bul. Gen. Grigore Balan, nr.16, bl.18, sc.M,N,O, Sf.Gheorghe , jud. Covasna	
			Data:	09.2023			
Proiectant de Specialitate: S.C. PILLER STUDIO S.R.L. Arhitectură str. Independenței nr. 13 Tg. Secuiesc, jud. Covasna <div></div>			Faza:	DALI		BENEFICIAR: MUNICIPIUL SFÂNTU GHEORGHE	
	Șef Proiect:		ing. Benedek Levente				<div>TITLUL PLANSA:</div> <div>PLAN ETAJ 4</div> <div>SITUAȚIA EXISTENTĂ</div> <div>BL. 18, SC.N</div> <div>Nr. pr.: 07-17/2023</div> <div>Nr. Plan: A-16</div> <div>Revizie: 00</div> <div>Scara: 1:100</div>
	Șef Proiect Specialitate:		arh. Gál Zoltán				
	Proiectant:		arh. Gál Zoltán				
	Desenat:		th. Balázs Ildikó				
<small>Reproducerea, imprimarea sau copierea acestui document, precum si transmiterea informatiilor continute este permisa numai in contract. Utilizarea extracărăctului necesita acordul scris al S.C. CONSULTANT TEHNIC FORTUNA S.R.L.</small>							

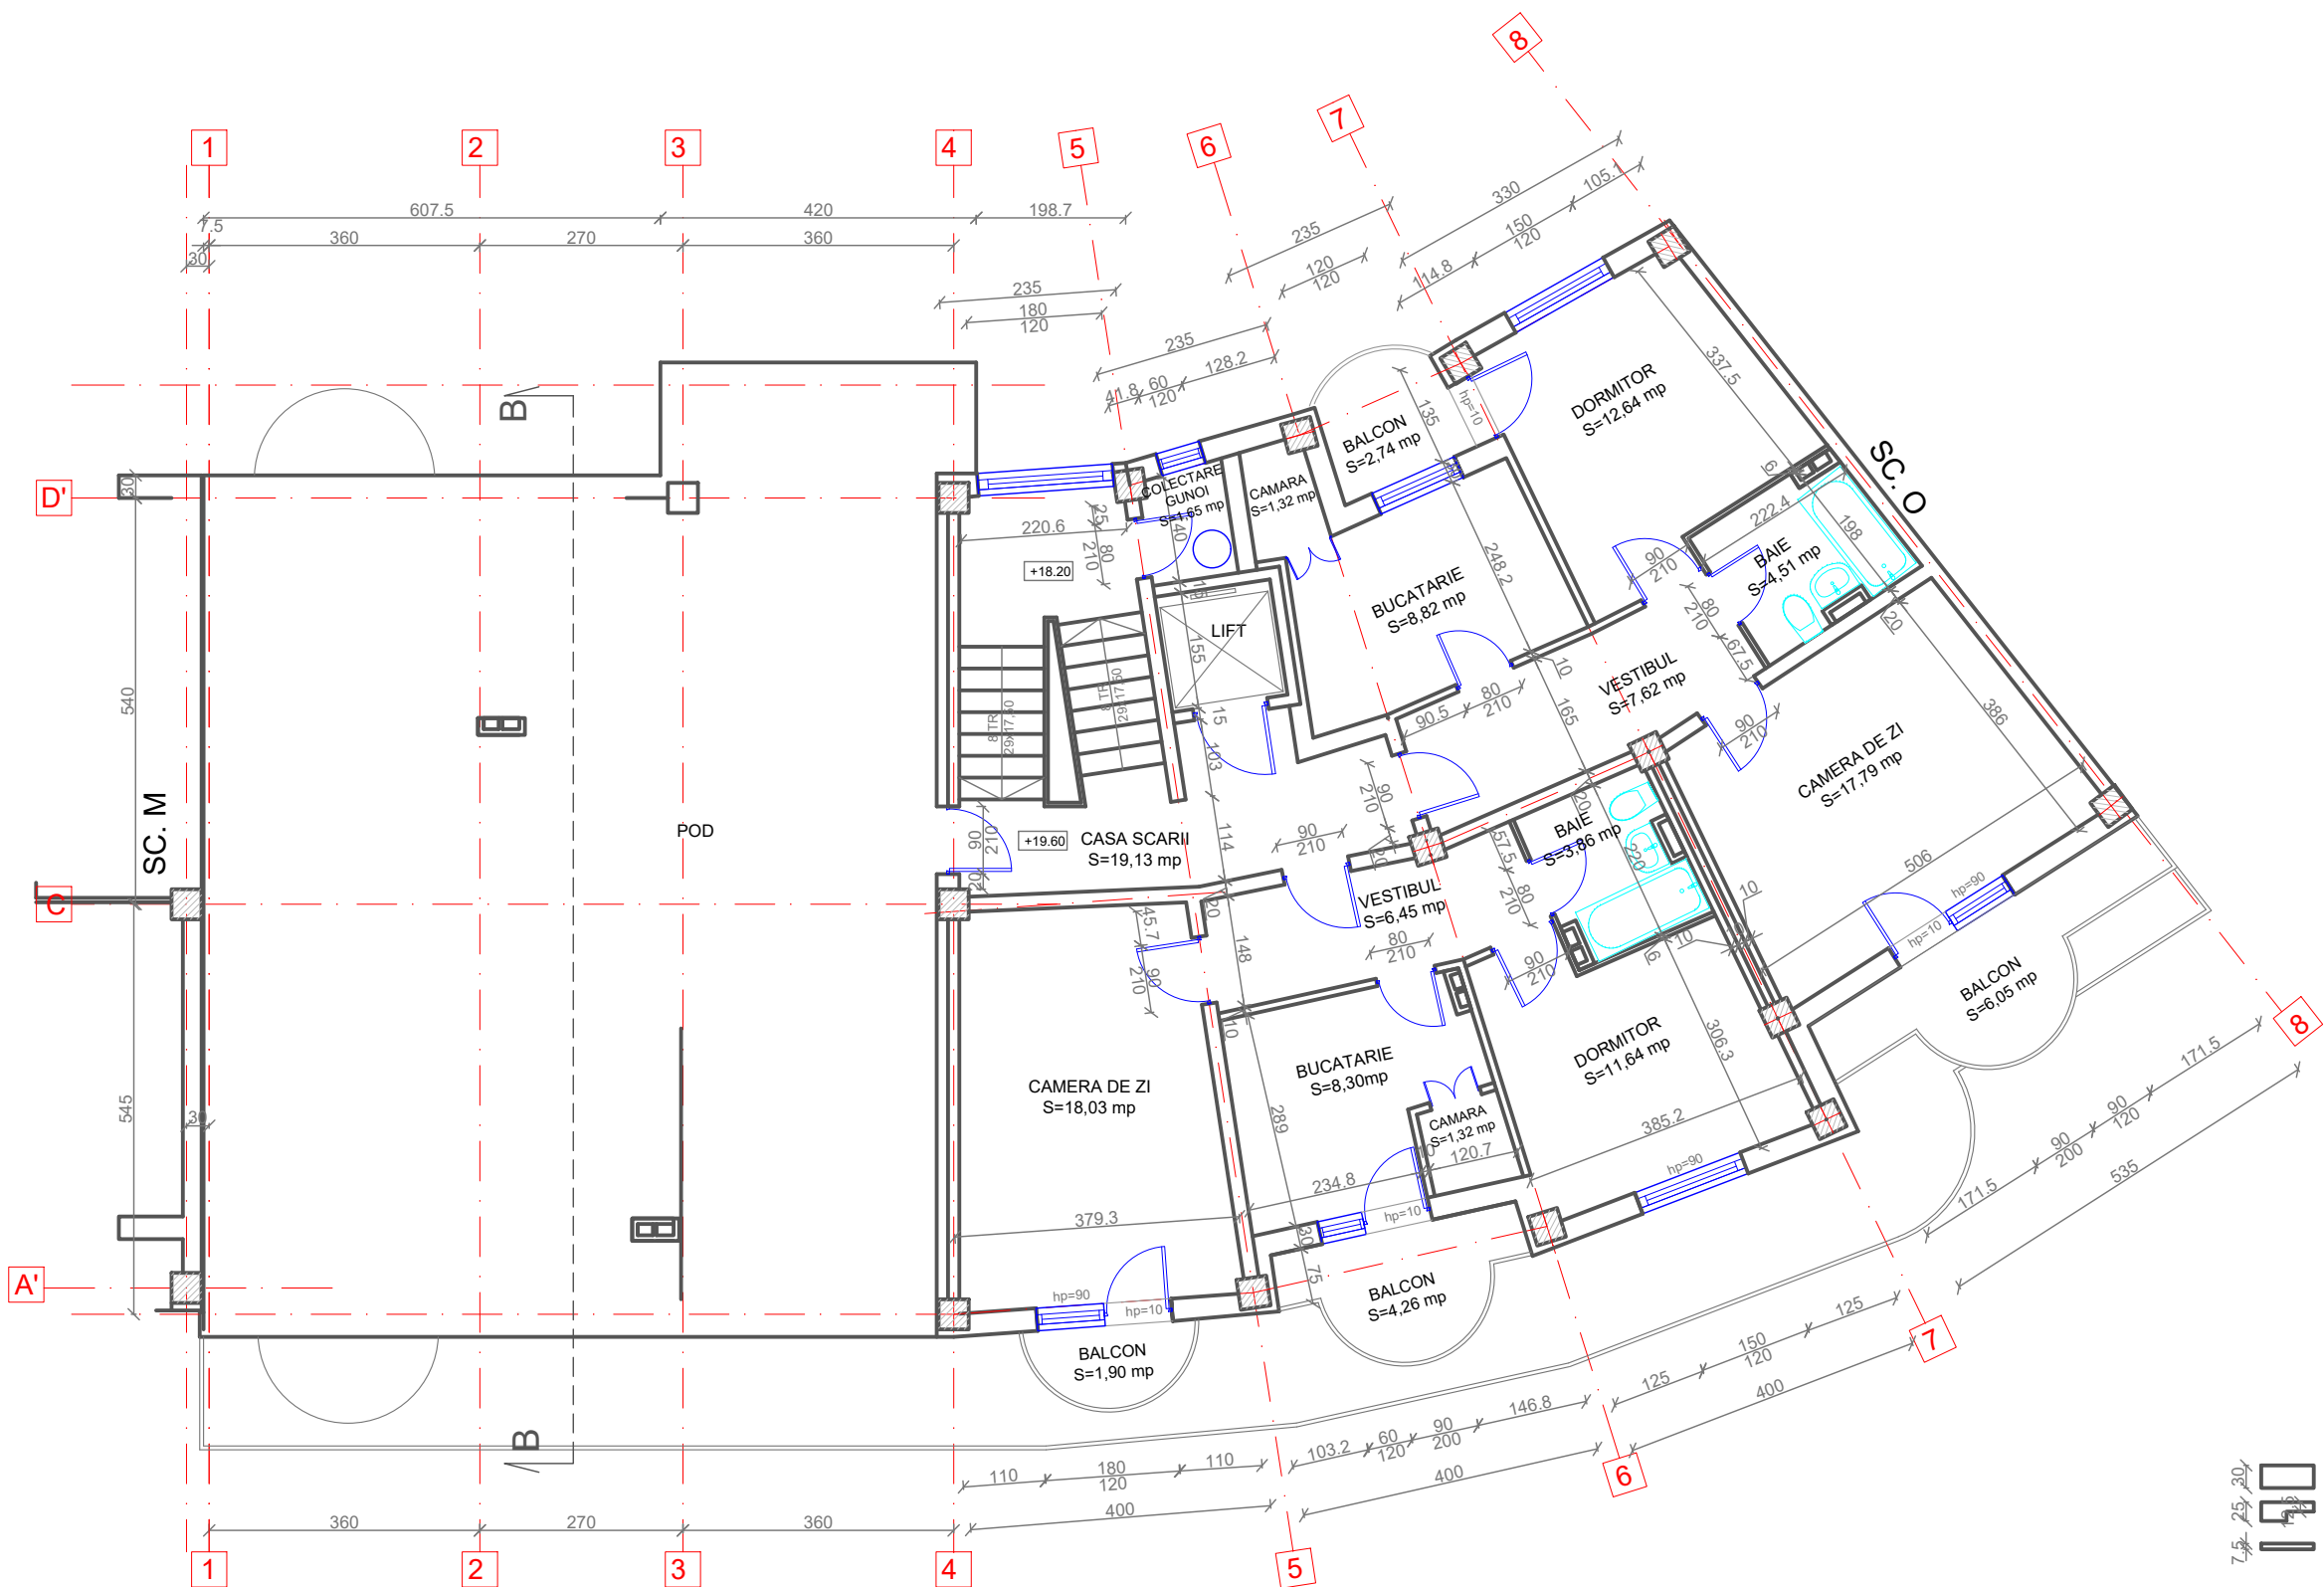

PLAN ETAJ 7
BL. 18, SC.N




ORDINUL ARHITECTILOR
DIN ROMANIA
6869
Zoltán
GÁL
Arhitect
cu drept de semnătură

LEGENDA:



- Pereti exteriori din BCA de 30 cm grosime
Pereti interiori din caramida de 25; 12,5 cm grosime
Pereti despartitori din caramida de 7,5 cm grosime

Proiectant General: S.C. CONSULTANT TEHNIC FORTUNA S.R.L. str. Varadi Jozsef 3C Parter Comercial Sf. Gheorghe, jud. Covasna		Cerinta	Nr. Exp. / Ref.	Expert / Verificator	Semnatura	DENUMIRE PROIECT:	
 MARCA INREGISTRATA A S.C. CONSULTANT TEHNIC FORTUNA S.R.L.		Nr. proiect:		07-17/2023		LUCRĂRI DE REABILITARE TERMICĂ LA BL.18, SC. M,N,O BLD. GRIGORE BĂLAN, NR. 16	
Proiectant de Specialitate: S.C. PILLER STUDIO S.R.L. Arhitectură str. Independenței nr. 13 Tg. Secuiesc, jud. Covasna		Data:		09.2023		AMPLASAMENT: Bul. Gen. Grigore Balan, nr.16, bl.18, sc.M,N,O, Sf.Gheorghe , jud. Covasna	
		Faza:		DALI		BENEFICIAR: MUNICIPIUL SFÂNTU GHEORGHE	
		Șef Proiect:	ing. Benedek Levente			TITLUL PLANSA:	
		Șef Proiect Specialitate:	arh. Gál Zoltán			PLAN ETAJ 7 SITUAȚIA EXISTENTĂ BL. 18, SC.N	
		Proiectant:	arh. Gál Zoltán			Nr. pr.: 07-17/2023	
		Desenat:	th. Balázs Ildikó			Nr. Plan: A-17	
		Reproducerea, imprimarea sau copierea acestui document, precum și transmiterea informațiilor conținute este permisă numai în contract. Utilizarea extraccontractuală necesită acordul scris al S.C. CONSULTANT TEHNIC FORTUNA S.R.L.				Revizie: 00	
						Scara: 1:100	

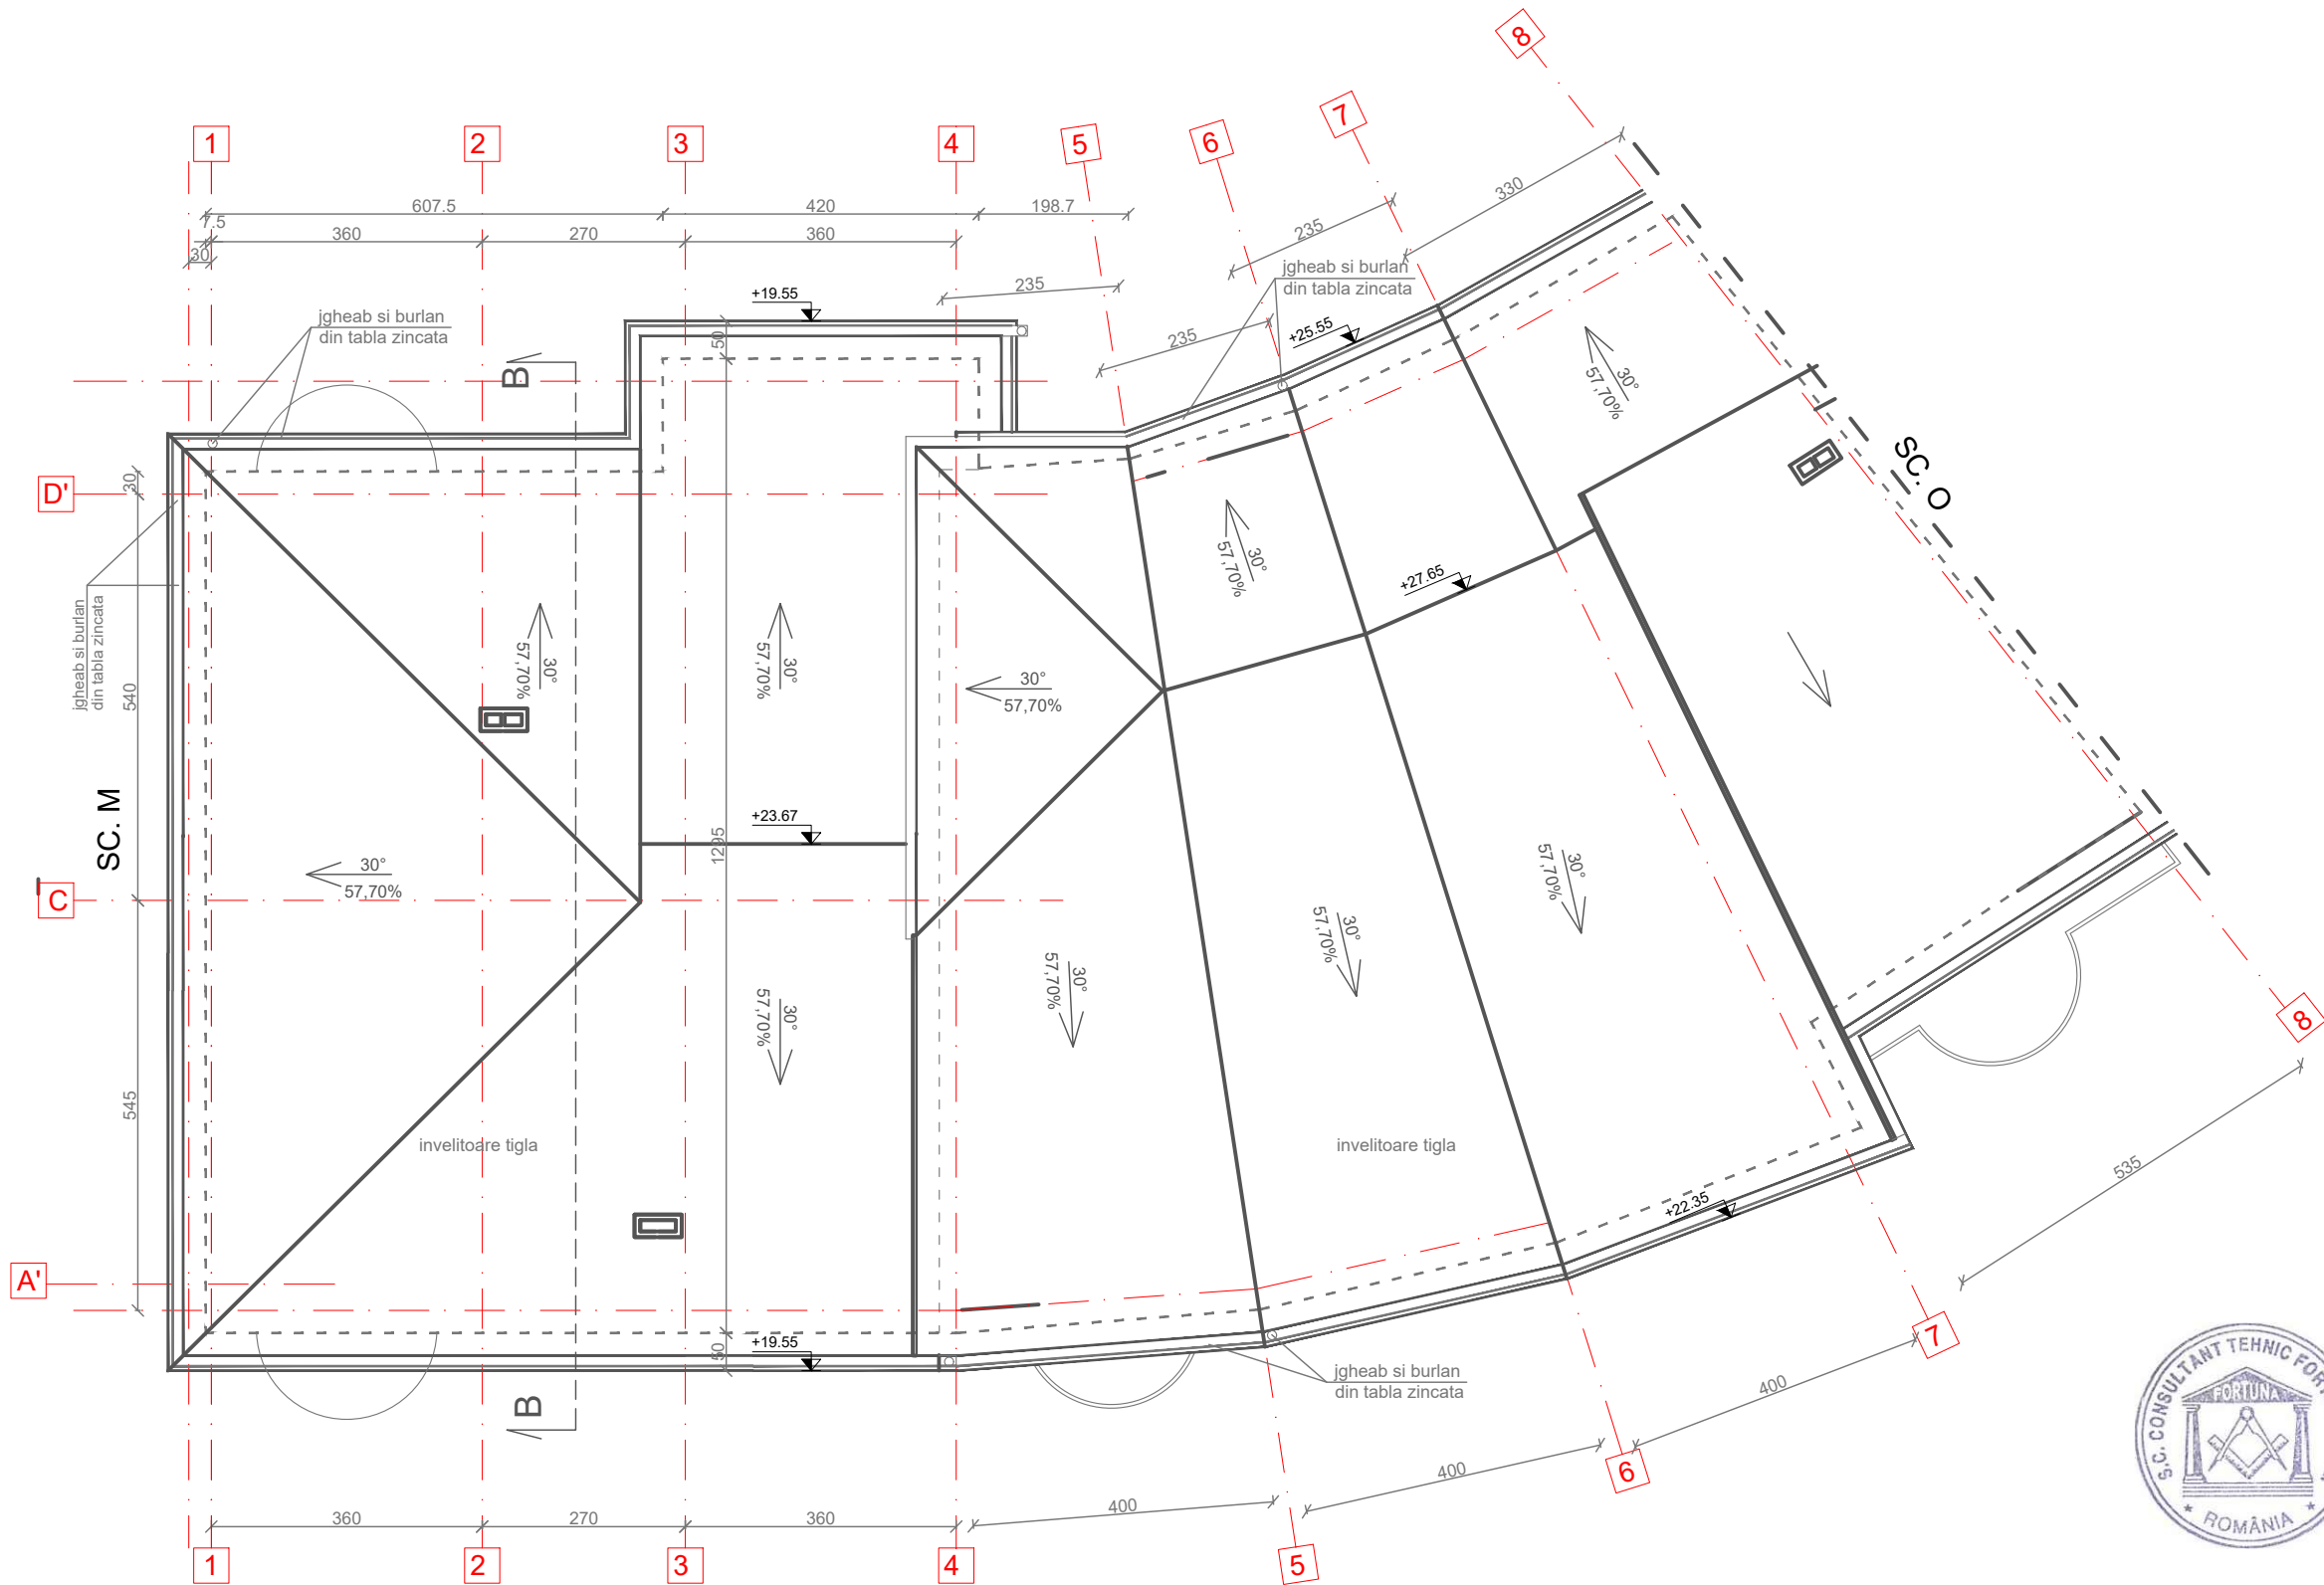
PLAN INVELITOARE
BL. 18, SC.N



ORDINUL ARHITECȚILOR
DIN ROMÂNIA
6869
Zoltán
GÁL
Arhitect
cu drept de semnătură

Proiectant General: S.C. CONSULTANT TEHNIC FORTUNA S.R.L. str. Varadi Jozsef 3C Parter Comercial Sf. Gheorghe, jud. Covasna		Cerinta	Nr. Exp. / Ref.	Expert / Verificator	Semnătura	DENUMIRE PROIECT:	
						LUCRĂRI DE REABILITARE TERMICĂ LA BL.18, SC. M,N,O BLD. GRIGORE BĂLAN, NR. 16	
MARCA INREGISTRATA A S.C. CONSULTANT TEHNIC FORTUNA S.R.L.		Nr. proiect: 07-17/2023		Data: 09.2023		AMPLASAMENT: Bul. Gen. Grigore Balan, nr.16, bl.18, sc.M,N,O, Sf.Gheorghe , jud. Covasna	
Proiectant de Specialitate: S.C. PILLER STUDIO S.R.L. Arhitectură str. Independenței nr. 13 Tg. Secuiesc, jud. Covasna		Faza: DALI				BENEFICIAR: MUNICIPIUL SFÂNTU GHEORGHE	
		Șef Proiect:	ing. Benedek Levente			TITLUL PLANSA:	
		Șef Proiect Specialitate:	arh. Gál Zoltán			PLAN INVELITOARE SITUAȚIA EXISTENTĂ BL. 18, SC.N	
		Proiectant:	arh. Gál Zoltán			Nr. pr.: 07-17/2023	
		Desenat:	th. Balázs Ildikó			Nr. Plan: A-18	
		Reproducerea, imprimarea sau copierea acestui document, precum și transmiterea informațiilor conținute este permisă numai în contract. Utilizarea extraccontractuală necesită acordul scris al S.C. CONSULTANT TEHNIC FORTUNA S.R.L.				Revizie: 00	
						Scara: 1:100	

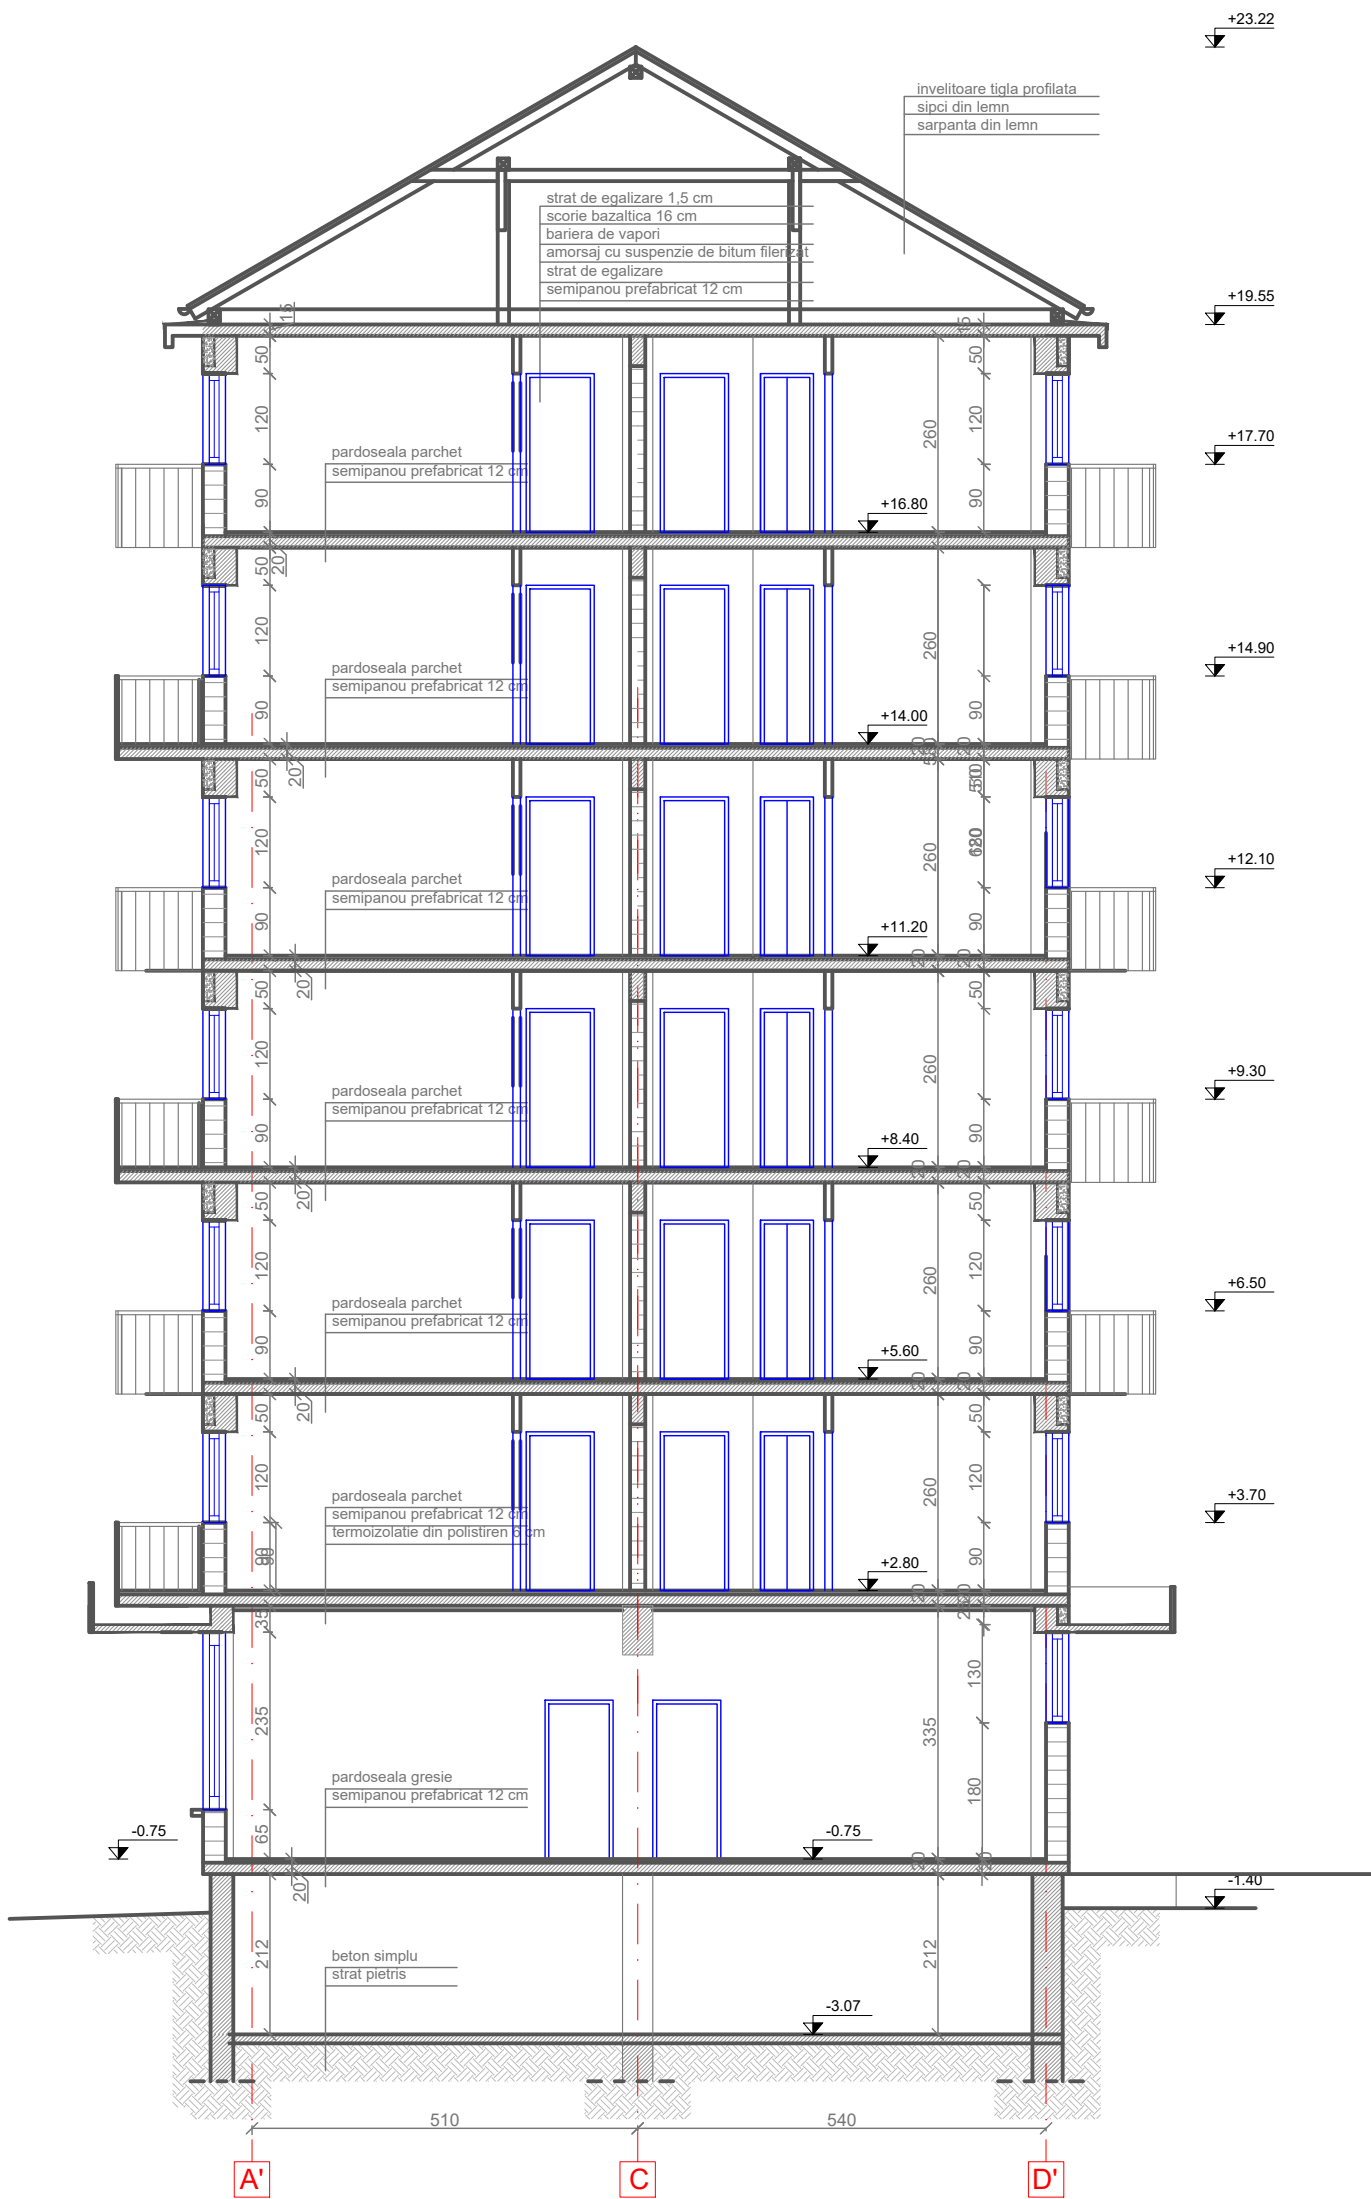



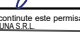
SECȚIUNEA B-B
BL. 18, SC.N



ORDINUL ARHITECȚILOR
DIN ROMÂNIA
6869
Zoltán
GÁL
Arhitect
cu drept de semnătură



NOTA: PARTERUL COMERCIAL NU FACE PARTE DIN PROIECT

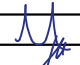Proiectant General: S.C. CONSULTANT TEHNIC FORTUNA S.R.L. str. Varadi Jozsef 3C Parter Comercial Sf. Gheorghe, jud. Covasna  MARCA INREGISTRATA A S.C. CONSULTANT TEHNIC FORTUNA S.R.L.	Cerinta		Nr. Exp. / Ref.	Expert / Verificator	Semnătura	DENUMIRE PROIECT:	
						LUCRĂRI DE REABILITARE TERMICĂ LA BL.18, SC. M,N,O BLD. GRIGORE BĂLAN, NR. 16	
			Nr. proiect:	07-17/2023		AMPLASAMENT: Bul. Gen. Grigore Balan, nr.16, bl.18, sc.M,N,O, Sf.Gheorghe , jud. Covasna	
			Data:	09.2023			
Proiectant de Specialitate: S.C. PILLER STUDIO S.R.L. Arhitectură str. Independenței nr. 13 Tg. Secuiesc, jud. Covasna 			Faza:	DALI		BENEFICIAR: MUNICIPIUL SFÂNTU GHEORGHE	
	Șef Proiect:		ing. Benedek Levente			TITLUL PLANSA:	
	Șef Proiect Specialitate:		arh. Gál Zoltán			Nr. pr.: 07-17/2023	
	Proiectant:		arh. Gál Zoltán			Nr. Plan: A-19	
		Desenat:		th. Balázs Ildikó			Revizie: 00
							Scara: 1:100
		Reproducerea, imprimarea sau expunerea acestui document, precum și transmiterea informațiilor conținute este permisă numai în contextul utilizării entităților care au solicitat acest document la S.C. CONSULTANT TEHNIC FORTUNA S.R.L.					
		SECȚIUNEA B-B SITUAȚIA EXISTENTĂ BL. 18, SC.N					

FAȚADA EST
BL. 18, SC.N





ORDINUL ARHITECȚILOR
DIN ROMÂNIA
6869
Zoltán
GÁL
Arhitect
cu drept de semnătură


LEGENDA:

- ① SOCLU BETON
- ② TENCUIALA DRISCUIT FIN, CULOARE CREM
- ③ TENCUIALA DRISCUIT, CULOARE CREM
- ④ INVELITOARE DIN TIGLA
- ⑤ BALUSTRADA DIN ELEMENTE DE BETON PREFABRICATE
- ⑥ BALUSTRADA DIN ELEMENTE METALICE
- ⑦ BURLAN SI JGHEAB DIN TABLA ZINCATA
- ⑩ GAURA DE AERISIRE CU GRATAR METALIC

NOTA: PARTERUL COMERCIAL NU FACE PARTE DIN PROIECT

Proiectant General: S.C. CONSULTANT TEHNIC FORTUNA S.R.L. str. Varadi Jozsef 3C Parter Comercial Sf. Gheorghe, jud. Covasna		Cerinta	Nr. Exp. / Ref.	Expert / Verificator	Semnătura	DENUMIRE PROIECT:	
						LUCRĂRI DE REABILITARE TERMICĂ LA BL.18, SC. M,N,O BLD. GRIGORE BĂLAN, NR. 16	
Proiectant de Specialitate: S.C. PILLER STUDIO S.R.L. Arhitectură str. Independenței nr. 13 Tg. Secuiesc, jud. Covasna			Nr. proiect:	07-17/2023		AMPLASAMENT: Bul. Gen. Grigore Balan, nr.16, bl.18, sc.M,N,O, Sf.Gheorghe , jud. Covasna	
			Data:	09.2023		BENEFICIAR: MUNICIPIUL SFÂNTU GHEORGHE	
			Faza:	DALI		TITLUL PLANSA:	
		Șef Proiect:	ing. Benedek Levente			FAȚADA EST SITUAȚIA EXISTENTĂ BL. 18, SC.N	
		Șef Proiect Specialitate:	arh. Gál Zoltán			Nr. pr.: 07-17/2023	
		Proiectant:	arh. Gál Zoltán			Nr. Plan: A-20	
		Desenat:	th. Balázs Ildikó			Revizie: 00	
		Reproducerea, împrumutarea sau expunerea acestui document, precum și transmiterea informațiilor conținute este permisă numai în context. Utilizarea extracofracțională necesită acordul scris al S.C. CONSULTANT TEHNIC FORTUNA S.R.L.				Scara: 1:100	

FAȚADA SUD
BL. 18, SC.N

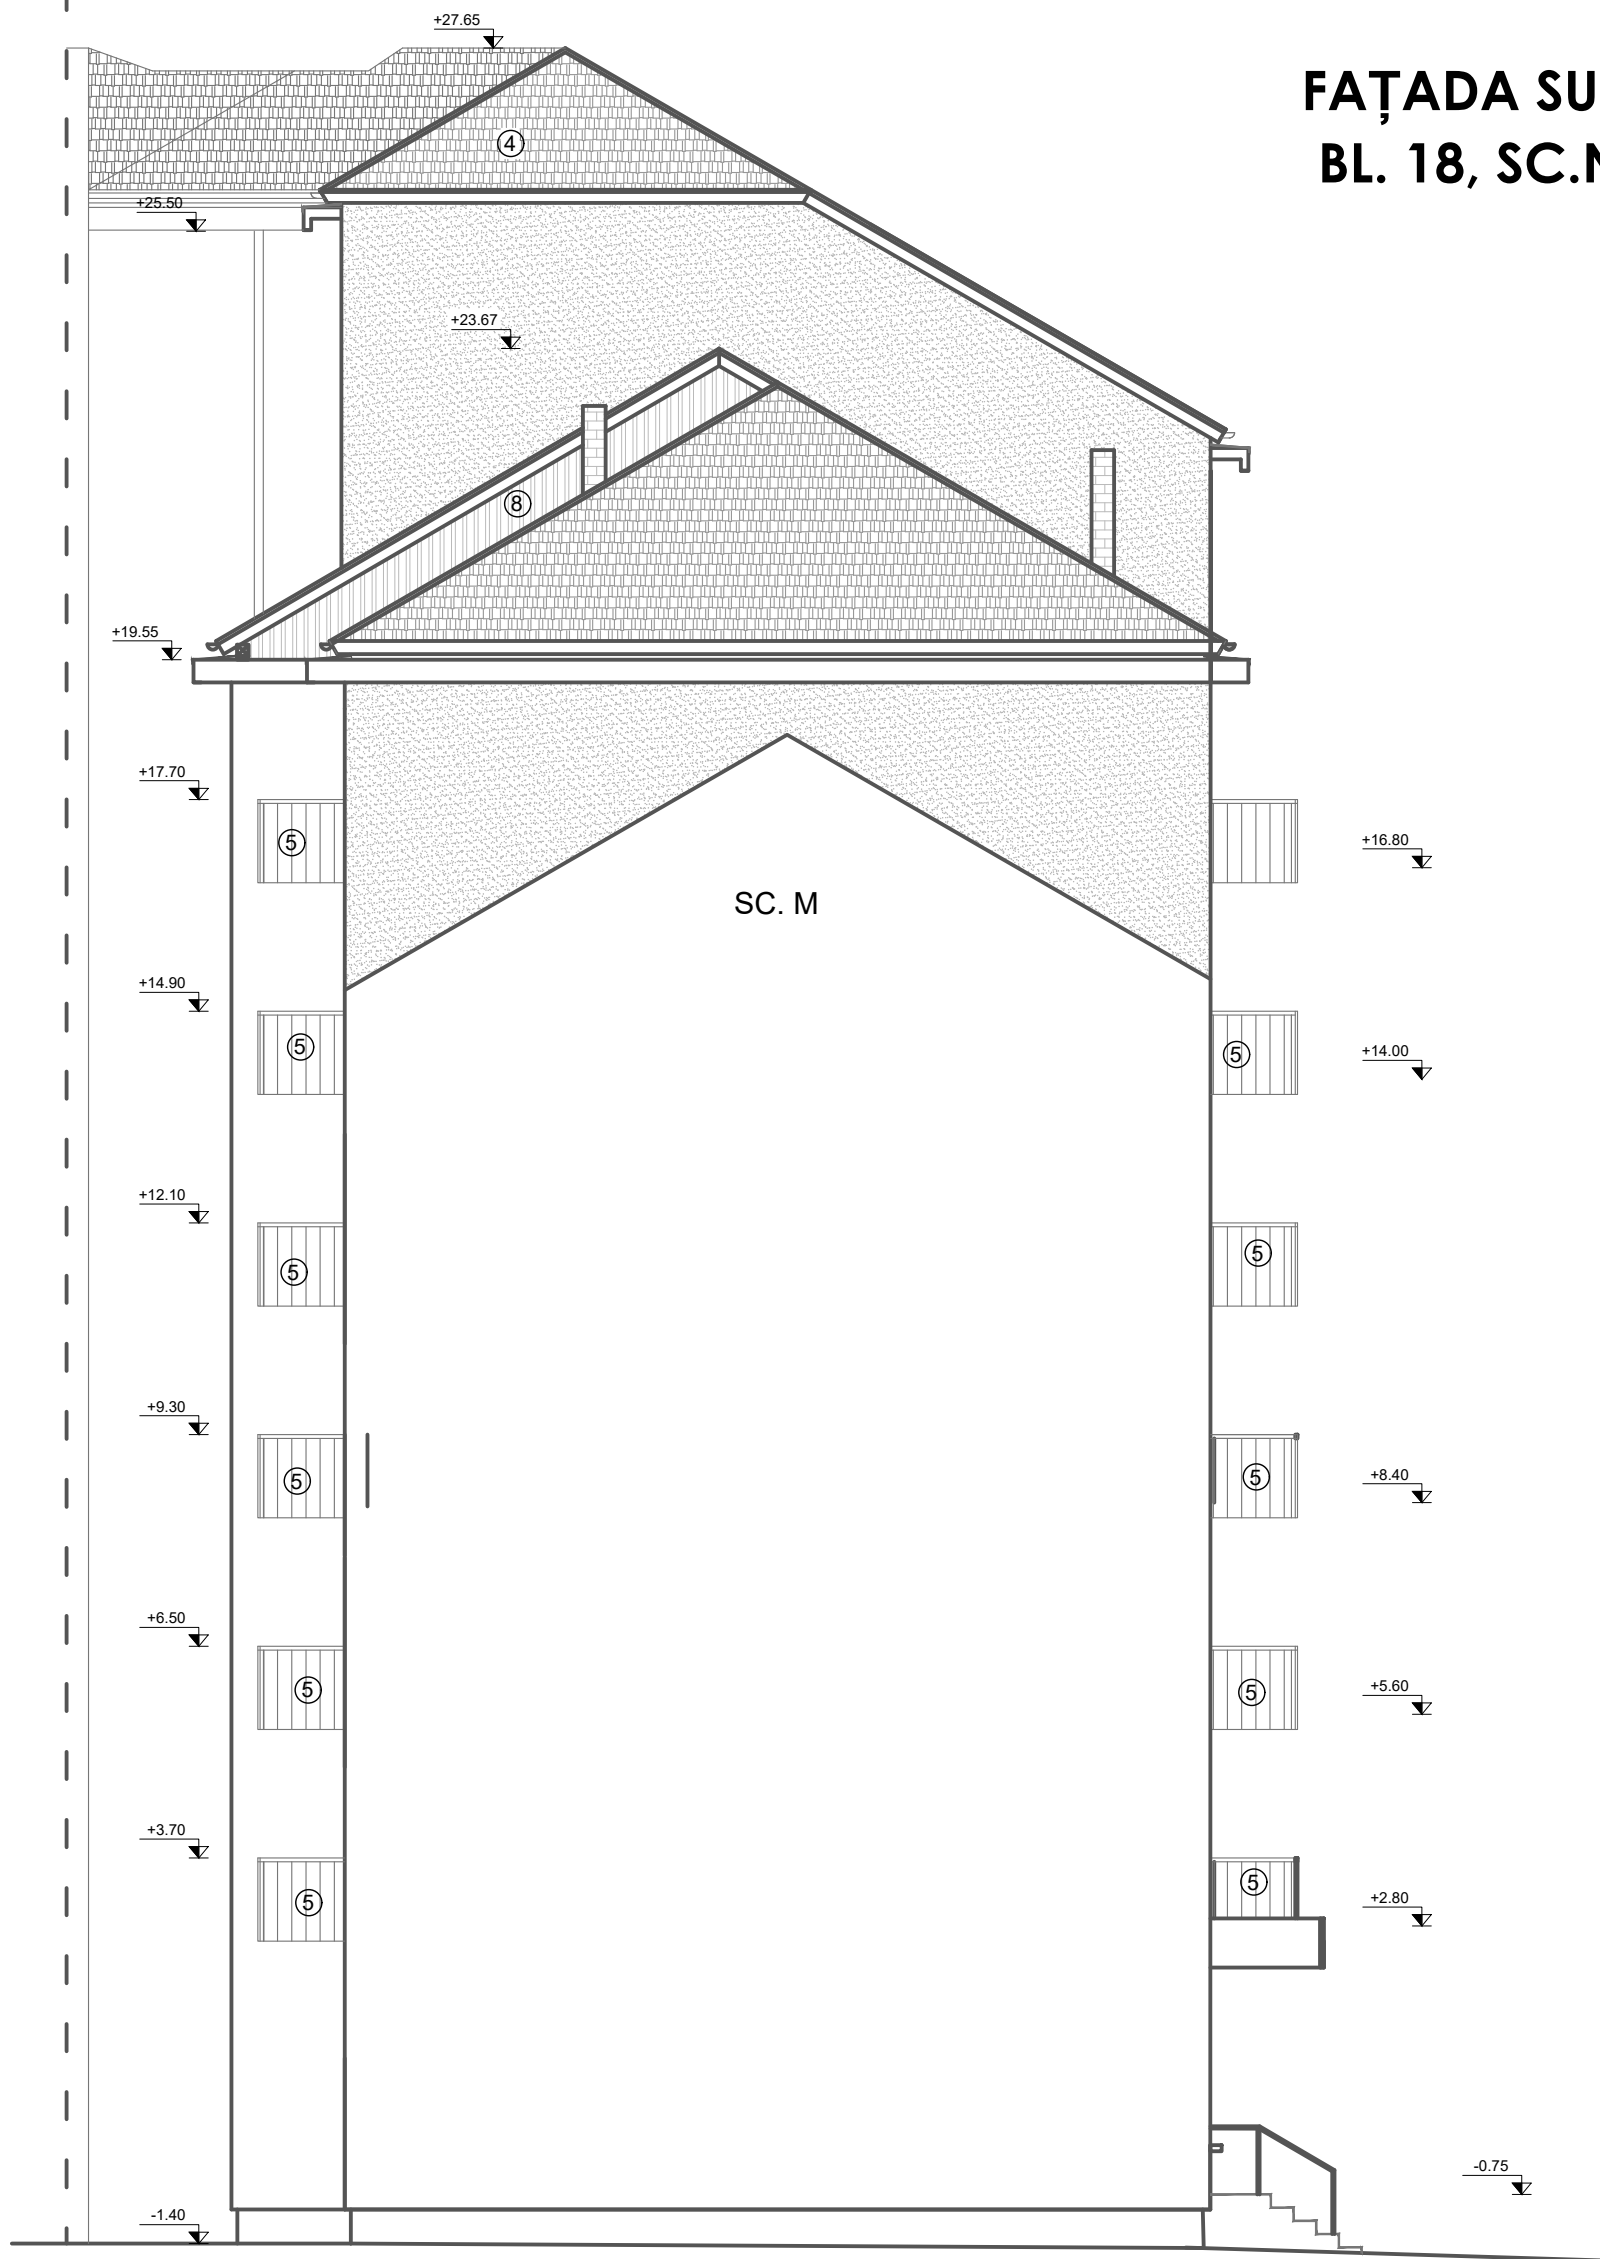

LEGENDA:

- 1 SOCLU BETON
- 2 TENCUIALA DRISCUIT FIN, CULOARE CREM
- 3 TENCUIALA DRISCUIT, CULOARE CREM
- 4 INVELITOARE DIN TIGLA
- 5 BALUSTRADA DIN ELEMENTE DE BETON PREFABRICATE
- 6 BALUSTRADA DIN ELEMENTE METALICE
- 7 BURLAN SI JGHEAB DIN TABLA ZINCATA
- 10 GAURA DE AERISIRE CU GRATAR METALIC

NOTA: PARTERUL COMERCIAL NU FACE PARTE DIN PROIECT

Proiectant General: S.C. CONSULTANT TEHNIC FORTUNA S.R.L. str. Varadi Jozsef 3C Parter Comercial Sf. Gheorghe, jud. Covasna		Cerinta	Nr. Exp. / Ref.	Expert / Verificator	Semnătura	DENUMIRE PROIECT:	
Proiectant de Specialitate: S.C. PILLER STUDIO S.R.L. Arhitectură str. Independenței nr. 13 Tg. Secuiesc, jud. Covasna						LUCRĂRI DE REABILITARE TERMICĂ LA BL.18, SC. M,N,O BLD. GRIGORE BĂLAN, NR. 16	
						AMPLASAMENT: Bul. Gen. Grigore Balan, nr.16, bl.18, sc.M,N,O, Sf.Gheorghe , jud. Covasna	
						BENEFICIAR: MUNICIPIUL SFÂNTU GHEORGHE	
						TITLUL PLANSA:	Nr. pr.: 07-17/2023
						FAȚADA SUD SITUAȚIA EXISTENTĂ BL. 18, SC.N	Nr. Plan: A-21
							Revizie: 00
							Scara: 1:100

FAȚADA VEST
BL. 18, SC.N



LEGENDA:

- ① SOCLU BETON
- ② TENCUIALA DRISCUIT FIN, CULOARE CREM
- ③ TENCUIALA DRISCUIT, CULOARE CREM
- ④ INVELITOARE DIN TIGLA
- ⑤ BALUSTRADA DIN ELEMENTE DE BETON PREFABRICATE
- ⑥ BALUSTRADA DIN ELEMENTE METALICE
- ⑦ BURLAN SI JGHEAB DIN TABLA ZINCATA
- ⑩ GAURA DE AERISIRE CU GRATAR METALIC

NOTA: PARTERUL COMERCIAL NU FACE PARTE DIN PROIECT

Proiectant General: S.C. CONSULTANT TEHNIC FORTUNA S.R.L. str. Varadi Jozsef 3C Parter Comercial Sf. Gheorghe, jud. Covasna		Cerinta Nr. Exp. / Ref. Expert / Vericator Semnătura		DENUMIRE PROIECT: LUCRĂRI DE REABILITARE TERMICĂ LA BL.18, SC. M,N,O BLD. GRIGORE BĂLAN, NR. 16	
Proiectant de Specialitate: S.C. PILLER STUDIO S.R.L. Arhitectură str. Independenței nr. 13 Tg. Secuiesc, jud. Covasna		Nr. proiect: 07-17/2023 Data: 09.2023 Faza: DALI		AMPLASAMENT: Bul. Gen. Grigore Balan, nr.16, bl.18, sc.M,N,O, Sf.Gheorghe , jud. Covasna	
		Șef Proiect: ing. Benedek Levente Șef Proiect Specialitate: arh. Gál Zoltán Proiectant: arh. Gál Zoltán Desenat: th. Balázs Ildikó		BENEFICIAR: MUNICIPIUL SFÂNTU GHEORGHE	
		Reproducerea, imprimarea sau expunerea acestui document, precum și transmiterea informațiilor conținute este permisă numai în contract. Utilizarea extraccontractuală necesită acordul scris al S.C. CONSULTANT TEHNIC FORTUNA S.R.L.		TITLUL PLANSA: FAȚADA VEST SITUAȚIA EXISTENTĂ BL. 18, SC.N	
				Nr. pr.: 07-17/2023 Nr. Plan: A-22 Revizie: 00 Scara: 1:100	

FATADA SUD-VEST
BL. 18, SC.O



LEGENDA:

- ① SOCLU BETON
- ② TENCUALA DRISCUIT FIN
- ③ TENCUALA DRISCUIT
- ④ INVELITOARE DIN TIGLA
- ⑤ BALUSTRADA DIN ELEMENTE DE BETON PREFABRICATE
- ⑥ BALUSTRADA DIN ELEMENTE METALICE
- ⑦ BURLAN SI JGHEAB DIN TABLA ZINCATA
- ⑧ PLACAJ DIN SCANDURA FALTUITA
- ⑩ GAURA DE AERISIRE CU GRATAR METALIC



NOTA: PARTERUL COMERCIAL NU FACE PARTE DIN PROIECT

Proiectant General:

S.C. CONSULTANT TEHNIC FORTUNA S.R.L.

str. Varadi Jozsef 3C

Parter Comercial

Sf. Gheorghe,

jud. Covasna

Consultant Tehnic

FORTUNA

Atelier de Proiectare

MARCA INREGISTRATA A

S.C. CONSULTANT TEHNIC FORTUNA S.R.L.

Proiectant de Specialitate:

S.C. PILLER STUDIO S.R.L.

Arhitectură

str. Independenței nr. 13

Tg. Secuiesc, jud.

Covasna

PILLER

STUDIO

Cerinta	Nr. Exp. / Ref.	Expert / Verificator	Semnătura

Nr. proiect:


 


07-17/2023

Data:

09.2023

Faza:

DALI

Șef Proiect:	ing. Benedek Levente	
Șef Proiect Specialitate:	arh. Gál Zoltán	
Proiectant:	arh. Gál Zoltán	
Desenat:	th. Balázs Ildikó	

Reproducerea, împrumutarea sau expunerea acestui document, precum și transmiterea informațiilor conținute este permisa numai în scopuri de cercetare științifică, în condițiile în care s-a luat în considerare drepturile de autor și s-a acordat creditul corespunzător.

DENUMIRE PROIECT:

LUCRĂRI DE REABILITARE TERMICĂ LA BL. 18, SC. M,N,O

BLD. GRIGORE BĂLAN, NR. 16

AMPLASAMENT: Bul. Gen. Grigore Balan, nr.16, bl.18,

sc.M,N,O, Sf.Gheorghe , jud. Covasna

BENEFICIAR: MUNICIPIUL SFÂNTU GHEORGHE

TITLUL PLANSA:

FAȚADA SUD-VEST

SITUAȚIA EXISTENTĂ

BL. 18. SC.O

Nr. pr.:

07-17/2023

Nr. Plan:

A-34

Revizie:







00

Scara:


1:100

LEGENDA:

- | | |
|--|--|
| <div style="display: flex; align-items: center; margin-bottom: 5px;"> <div style="border: 1px solid black; width: 20px; height: 20px; margin-right: 5px;"></div> <div style="display: flex; flex-direction: column; align-items: center; width: 10px;"> <div style="width: 100%; height: 100%; background-color: black;"></div> <div style="width: 100%; height: 100%; background-color: black;"></div> </div> </div> <div style="display: flex; align-items: center; margin-bottom: 5px;"> <div style="border: 1px solid black; width: 20px; height: 25px; margin-right: 5px;"></div> <div style="display: flex; flex-direction: column; align-items: center; width: 10px;"> <div style="width: 100%; height: 100%; background-color: black;"></div> <div style="width: 100%; height: 100%; background-color: black;"></div> </div> </div> <div style="display: flex; align-items: center;"> <div style="border: 1px solid black; width: 20px; height: 5px; margin-right: 5px;"></div> <div style="display: flex; flex-direction: column; align-items: center; width: 10px;"> <div style="width: 100%; height: 100%; background-color: black;"></div> </div> </div> | <p>Pereti exteriori din beton armat de 30 cm grosime</p> <p>Pereti interiori din caramida de 25; 12,5 cm grosime</p> <p>Pereti despartitori din caramida de 7,5 cm grosime</p> |
|--|--|



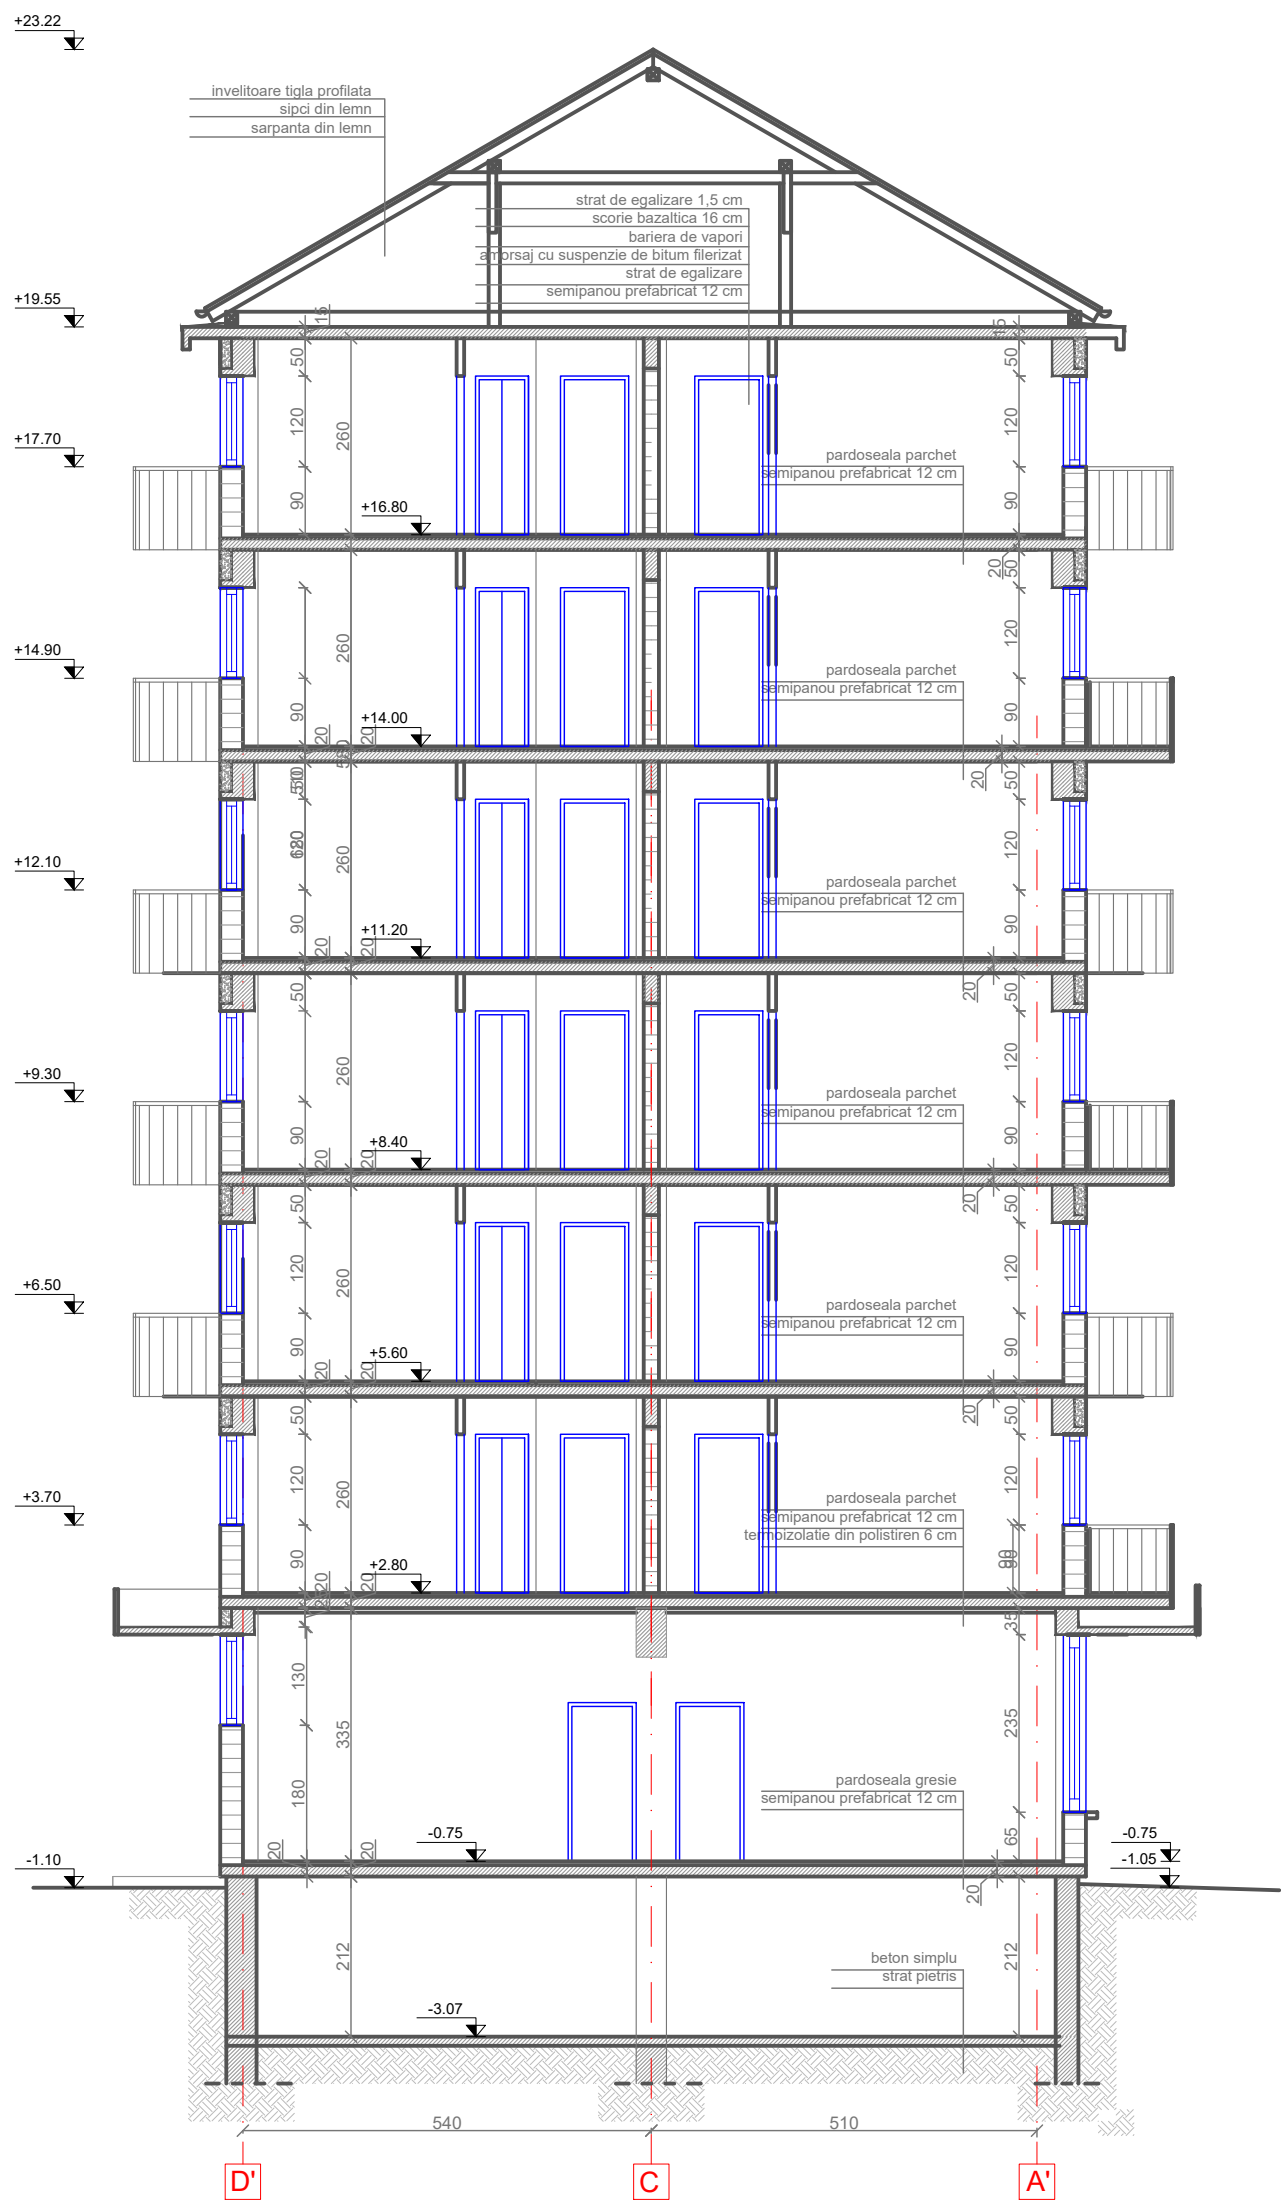

Proiectant General: S.C. CONSULTANT TEHNIC FORTUNA S.R.L. str. Varadi Jozsef 3C Parter Comercial Sf. Gheorghe, jud. Covasna <div style="text-align: center;">  </div> <div style="text-align: center; font-size: small;"> MARCA INREGISTRATA A S.C. CONSULTANT TEHNIC FORTUNA S.R.L. </div>	Cerinta Nr. Exp. / Ref. Expert / Vericator Semnatura				DENUMIRE PROIECT: LCRARI DE REABILITARE TERMICA LA BL. 18, SC. M,N,O BLD. GRIGORE BALAN, NR. 16			
					AMPLASAMENT: Bul. Gen. Grigore Balan, nr.16, bl.18, sc.M,N,O, Sf.Gheorghe , jud. Covasna BENEFICIAR: MUNICIPIUL SFANTU GHEORGHE			
Proiectant de Specialitate: S.C. PILLER STUDIO S.R.L. Arhitectură str. Independentei nr. 13 Tg. Secuiesc, jud. Covasna <div style="text-align: center;">  </div>	Nr. proiect:		07-17/2023		TITLUL PLANSĂ: PLAN SUBSOL SITUAȚIA EXISTENTĂ BL. 18, SC.O			
	Data:		09.2023					
	Faza:		DALI					
		Șef Proiect:	ing. Benedek Levente			Nr. pr.:		07-17/2023
		Șef Proiect Specialitate:	arh. Gál Zoltán			Nr. Plan:		A-23
		Proiectant:	arh. Gál Zoltán			Revizie:		00
		Desenat:	th. Balázs Ildikó			Scara:		1:100

SECȚIUNEA C-C
BL. 18, SC.O




ORDINUL ARHITECȚILOR
DIN ROMÂNIA
6869
Zoltán
GÁL
Arhitect
cu drept de semnătură

NOTA: PARTERUL COMERCIAL NU FACE PARTE DIN PROIECT

Proiectant General: S.C. CONSULTANT TEHNIC FORTUNA S.R.L. str. Varadi Jozsef 3C Parter Comercial Sf. Gheorghe, jud. Covasna <div> MARCA INREGISTRATA A S.C. CONSULTANT TEHNIC FORTUNA S.R.L.</div>		Cerinta		Nr. Exp. / Ref.	Expert / Vericator	Semnătura	DENUMIRE PROIECT: LUCRĂRI DE REABILITARE TERMICĂ LA BL. 18, SC. M,N,O BLD. GRIGORE BĂLAN, NR. 16						
Proiectant de Specialitate: S.C. PILLER STUDIO S.R.L. Arhitectură str. Independenței nr. 13 Tg. Secuiesc, jud. Covasna 		Nr. proiect:		07-17/2023		AMPLASAMENT: Bul. Gen. Grigore Balan, nr.16, bl.18, sc.M,N,O, Sf.Gheorghe , jud. Covasna							
		Data:		09.2023									
		Faza:		DALI		BENEFICIAR: MUNICIPIUL SFÂNTU GHEORGHE							
		Șef Proiect:		ing. Benedek Levente				TITLUL PLANSA: SECȚIUNEA C-C SITUAȚIA EXISTENTĂ BL. 18, SC.O		Nr. pr.:		07-17/2023	
		Șef Proiect Specialitate:		arh. Gál Zoltán						Nr. Plan:		A-31	
		Proiectant:		arh. Gál Zoltán						Revizie:		00	
		Desenat:		th. Balázs Ildikó								Scara:	
<small>Reproducerea, imprimarea sau expunerea acestui document, precum și transmiterea informațiilor conținute este permisă numai în context. Utilizarea extraccontractuală necesită acordul scris al S.C. CONSULTANT TEHNIC FORTUNA S.R.L.</small>													

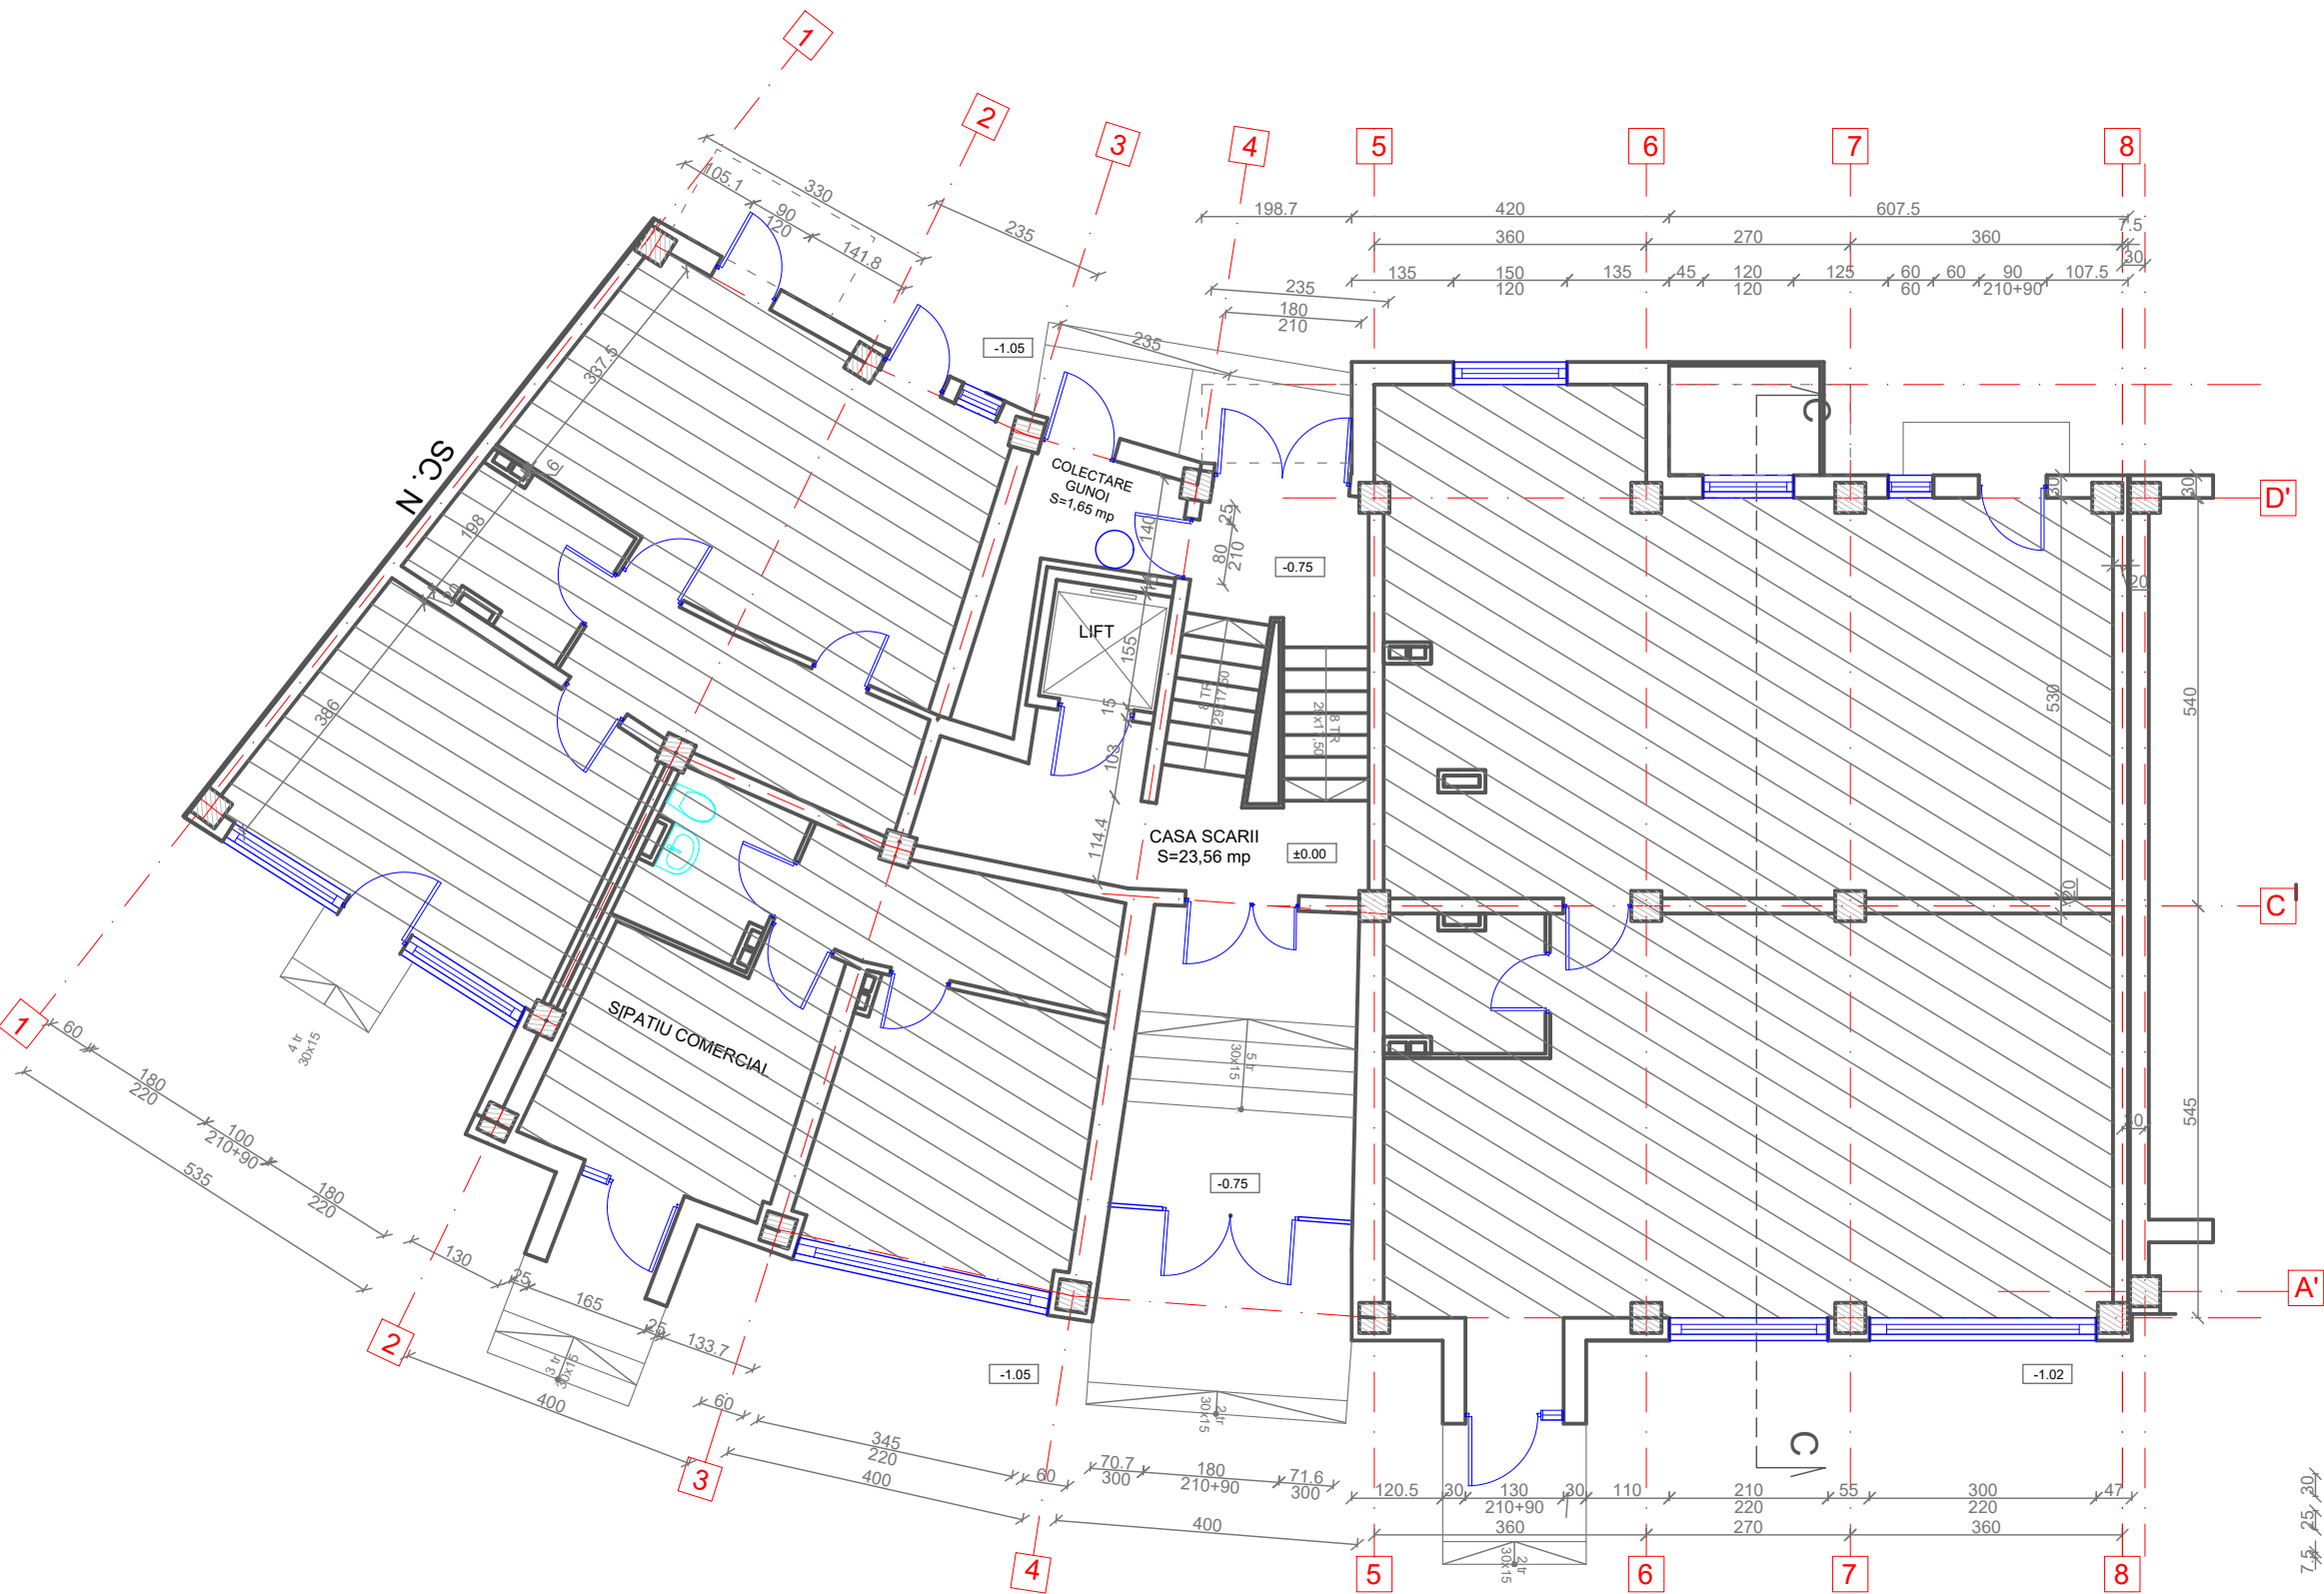



PLAN PARTER
BL. 18, SC.O





ORDINUL ARHITECTILOR
DIN ROMANIA
6869
Zoltan
GAL
Arhitect
cu drept de semnatura


- LEGENDA:
- Pereti exteriori din BCA de 30 cm grosime
 - Pereti interiori din caramida de 25; 12,5 cm grosime
 - Pereti despartitori din caramida de 7,5 cm grosime

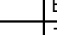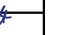NOTA: PARTERUL COMERCIAL NU FACE PARTE DIN PROIECT

Proiectant General: S.C. CONSULTANT TEHNIC FORTUNA S.R.L. str. Varadi Jozsef 3C Parter Comercial Sf. Gheorghe, jud. Covasna <div> MARCA INREGISTRATA A S.C. CONSULTANT TEHNIC FORTUNA S.R.L.</div>	Cerinta		Nr. Exp. / Ref.	Expert / Verificator	Semnătura	DENUMIRE PROIECT:			
						LUCRĂRI DE REABILITARE TERMICĂ LA BL. 18, SC. M,N,O BLD. GRIGORE BĂLAN, NR. 16			
	Nr. proiect:		07-17/2023			AMPLASAMENT: Bul. Gen. Grigore Balan, nr.16, bl.18, sc.M,N,O, Sf.Gheorghe , jud. Covasna			
	Data:		09.2023						
Proiectant de Specialitate: S.C. PILLER STUDIO S.R.L. Arhitectură str. Independenței nr. 13 Tg. Secuiesc, jud. Covasna <div></div>	Faza:		DALI			BENEFICIAR: MUNICIPIUL SFÂNTU GHEORGHE			
	Șef Proiect:		ing. Benedek Levente			TITLUL PLANSA:		Nr. pr.:	07-17/2023
	Șef Proiect Specialitate:		arh. Gál Zoltán			PLAN PARTER SITUAȚIA EXISTENTĂ BL. 18, SC.O		Nr. Plan:	A-24
	Proiectant:		arh. Gál Zoltán		Revizie:			00	
	Desenat:		th. Balázs Ildikó		Scara:			1:100	
	<small>Reproducerea, imprimeria sau expunerea acestui document, precum si transmiterea informatiilor continute este permisa numai in contract. Utilizarea extracofractata necesita acordul scris al S.C. CONSULTANT TEHNIC FORTUNA S.R.L.</small>								

Proiectant General: S.C. CONSULTANT TEHNIC FORTUNA S.R.L. str. Varadi Jozsef 3C Parter Comercial Sf. Gheorghe, jud. Covasna  MARCA INREGISTRATA A S.C. CONSULTANT TEHNIC FORTUNA S.R.L.	Cerinta Nr. Exp. / Ref. Expert / Vericator Semnatura				DENUMIRE PROIECT: Lucrări de reabilitare termică la Bl. 18, Sc. M,N,O BLD. GRIGORE BĂLAN, NR. 16			
					AMPLASAMENT: Bul. Gen. Grigore Balan, nr.16, bl.18, sc.M,N,O, Sf.Gheorghe , jud. Covasna			
	Nr. proiect: 07-17/2023 Data: 09.2023 Faza: DALI				BENEFICIAR: MUNICIPIUL SFÂNTU GHEORGHE			
Proiectant de Specialitate: S.C. PILLER STUDIO S.R.L. Arhitectură str. Independenței nr. 13 Tg. Secuiesc, jud. Covasna 	Șef Proiect: ing. Benedek Levente				TITLUL PLANSĂ: PLAN INVELITOARE SITUAȚIA EXISTENTĂ BL. 18, SC.O			
	Șef Proiect Specialitate: arh. Gál Zoltán							
	Proiectant: arh. Gál Zoltán							
	Desenat: th. Balázs Ildikó							
				Nr. pr.: 07-17/2023 Nr. Plan: A-30 Revizie: 00 Scara: 1:100				

FAȚADA VEST
BL. 18, SC.O

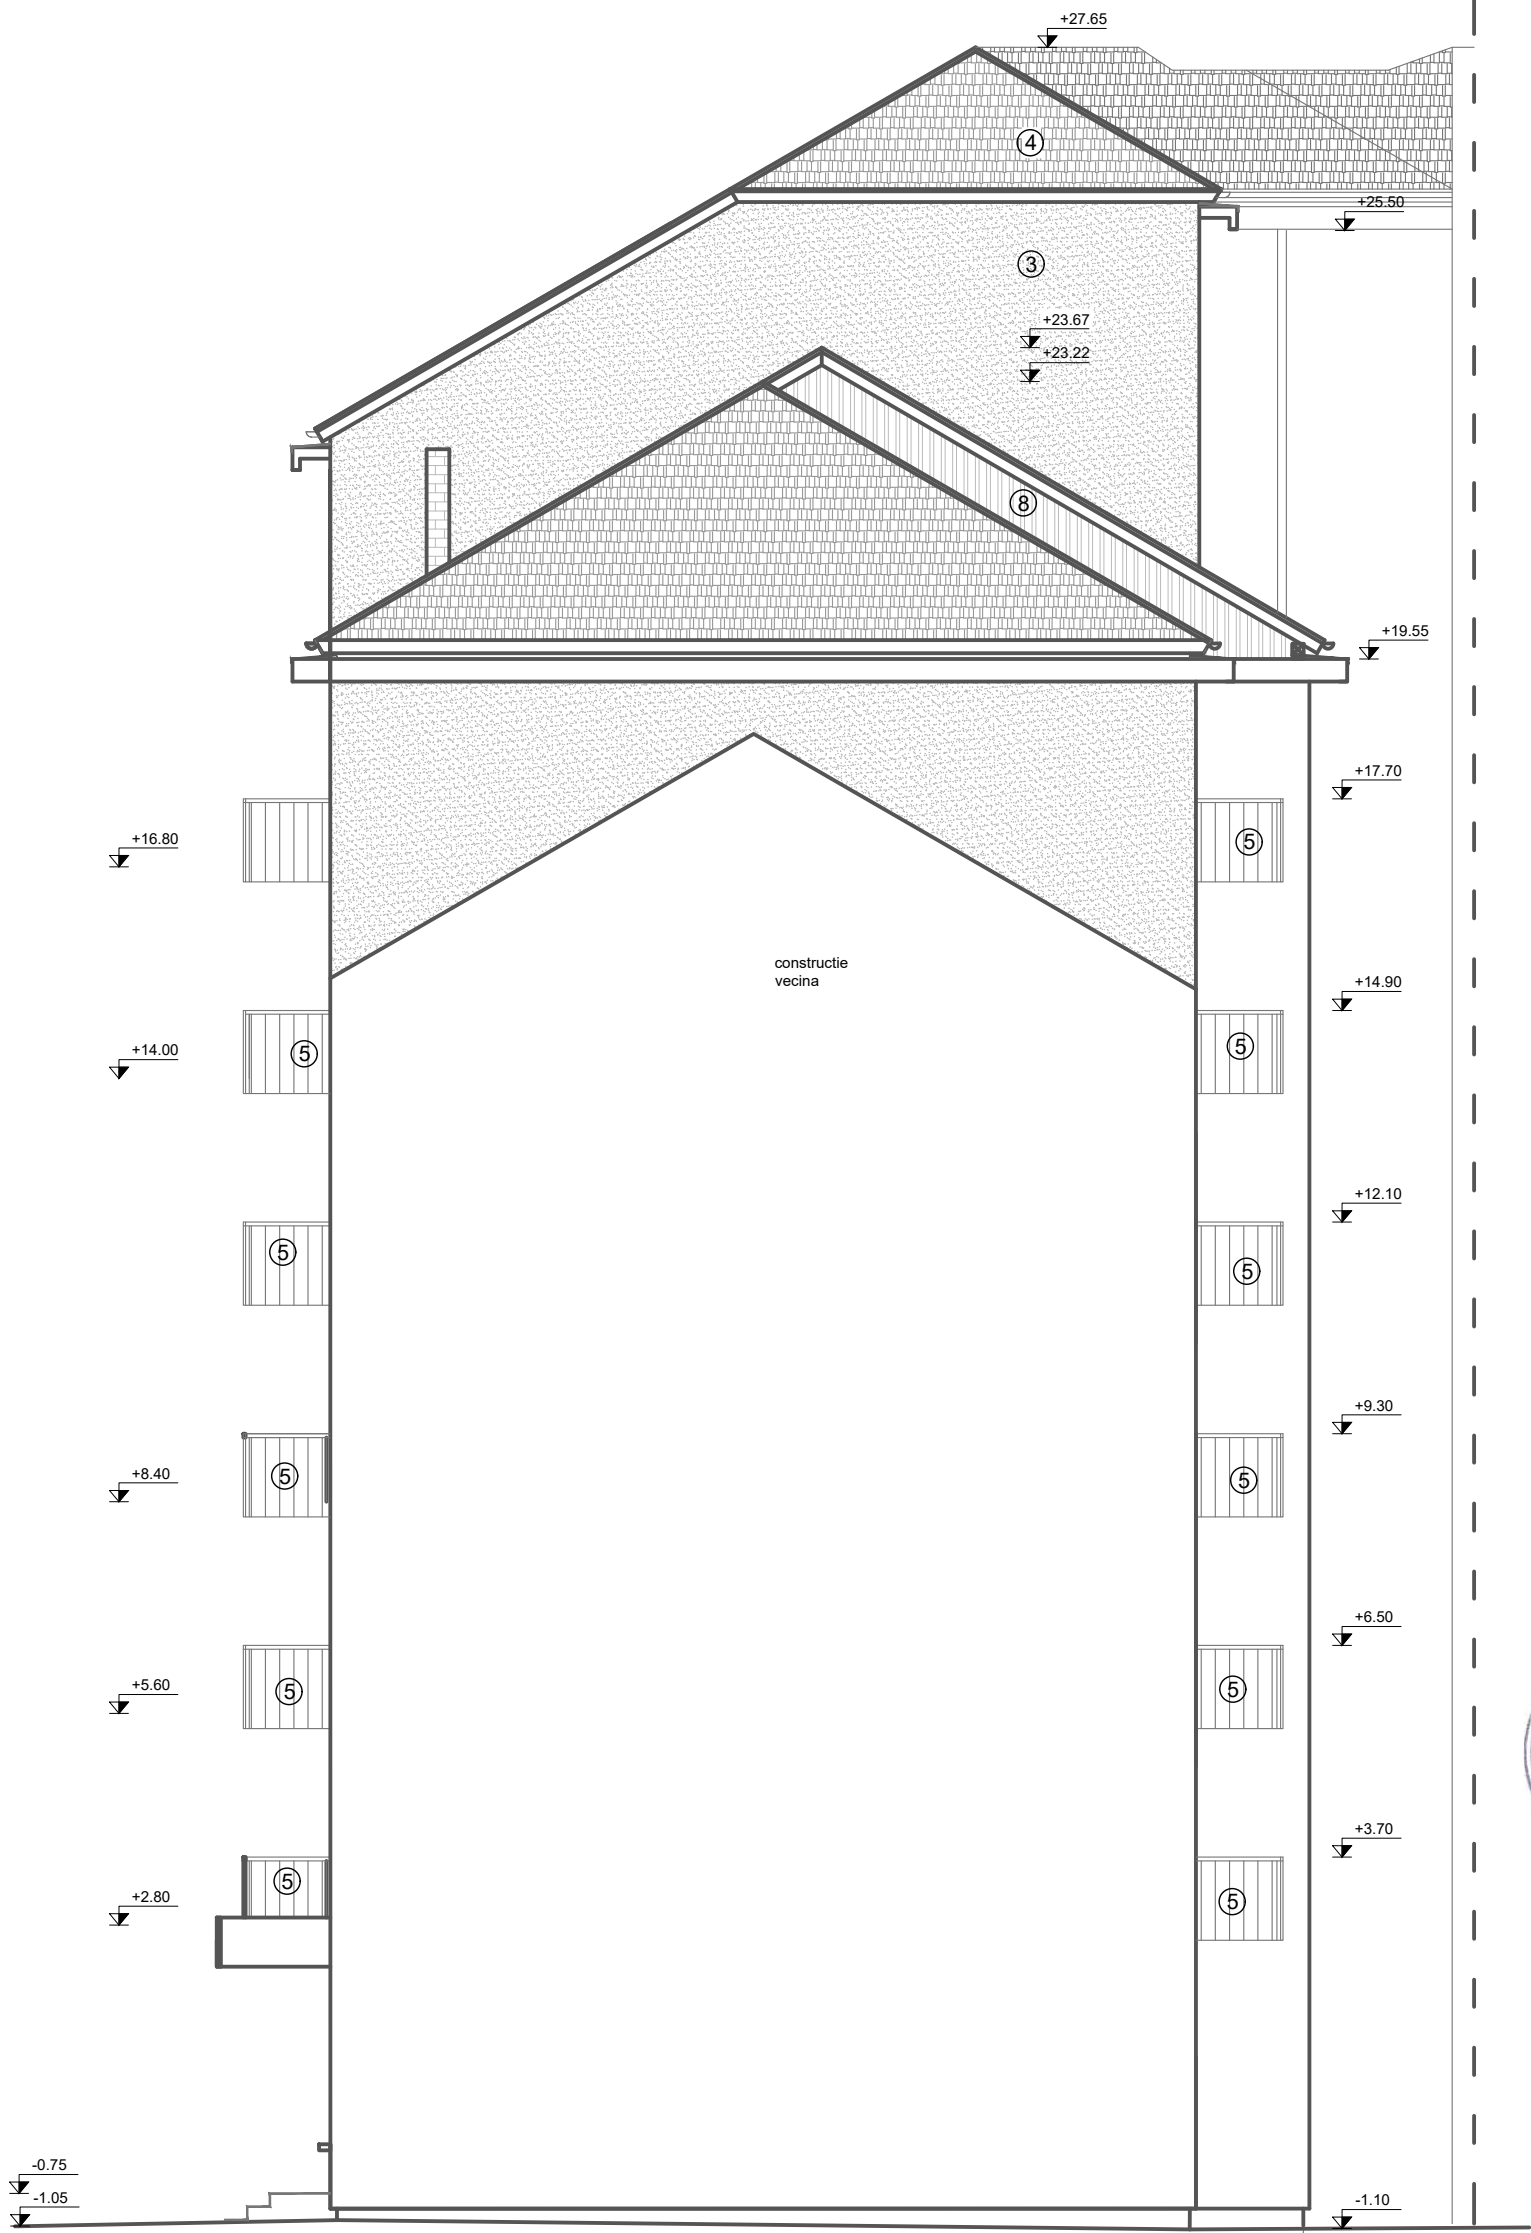







ORDINUL ARHITECȚILOR
DIN ROMÂNIA
6869
Zoltán
GÁL
Arhitect
cu drept de semnătură

LEGENDA:

- 1 SOCLU BETON
- 3 TENCUIALA DRISCUIT
- 4 INVELITOARE DIN TIGLA
- 8 PLACAJ DIN SCANDURA FALTUITA
- 9 INVELITOARE BALCON DIN POLICARBONAT

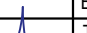NOTA: PARTERUL COMERCIAL NU FACE PARTE DIN PROIECT

Proiectant General: S.C. CONSULTANT TEHNIC FORTUNA S.R.L. str. Varadi Jozsef 3C Parter Comercial Sf. Gheorghe, jud. Covasna					
<small>MARCA INREGISTRATA A S.C. CONSULTANT TEHNIC FORTUNA S.R.L.</small>					
Proiectant de Specialitate: S.C. PILLER STUDIO S.R.L. Arhitectură str. Independenței nr. 13 Tg. Secuiesc, jud. Covasna					
Cerinta	Nr. Exp. / Ref.	Expert / Vericator	Semnătura	DENUMIRE PROIECT:	
				LUCRĂRI DE REABILITARE TERMICĂ LA BL. 18, SC. M,N,O	
				BLD. GRIGORE BĂLAN, NR. 16	
	Nr. proiect:	07-17/2023		AMPLASAMENT: Bul. Gen. Grigore Balan, nr.16, bl.18,	
	Data:	09.2023		sc.M,N,O, Sf.Gheorghe , jud. Covasna	
	Faza:	DALI		BENEFICIAR: MUNICIPIUL SFÂNTU GHEORGHE	
Șef Proiect:	ing. Benedek Levente			TITLUL PLANSA:	
Șef Proiect Specialitate:	arh. Gál Zoltán			FAȚADA VEST SITUAȚIA EXISTENTĂ BL. 18, SC.O	
Proiectant:	arh. Gál Zoltán				
Desenat:	th. Balázs Ildikó				
<small>Reproducerea, imprimarea sau expunerea acestui document, precum si transmiterea informatiilor continute este permisa numai in contract. Utilizarea extraccontractuala necesita acordul scris al S.C. CONSULTANT TEHNIC FORTUNA S.R.L.</small>					
				Nr. pr.:	07-17/2023
				Nr. Plan:	A-33
				Revizie:	00
				Scara:	1:100






FAȚADA NORD-EST
BL. 18, SC.O



LEGENDA:


- 1 SOCLU BETON
- 2 TENCUIALA DRISCUIT FIN
- 3 TENCUIALA DRISCUIT
- 4 INVELITOARE DIN TIGLA
- 5 BALUSTRADA DIN ELEMENTE DE BETON PREFABRICATE
- 6 BALUSTRADA DIN ELEMENTE METALICE
- 7 BURLAN SI JGHEAB DIN TABLA ZINCATA
- 8 PLACAJ DIN SCANDURA FALTUITA
- 9 INVELITOARE BALCON DIN POLICARBONAT
- 10 GAURA DE AERISIRE CU GRATAR METALIC

NOTA: PARTERUL COMERCIAL NU FACE PARTE DIN PROIECT

Proiectant General: S.C. CONSULTANT TEHNIC FORTUNA S.R.L. str. Varadi Jozsef 3C Parter Comercial Sf. Gheorghe, jud. Covasna <div> MARCA INREGISTRATA A S.C. CONSULTANT TEHNIC FORTUNA S.R.L.</div>	Cerinta		Nr. Exp. / Ref.	Expert / Vericator	Semnătura	DENUMIRE PROIECT:				
						LUCRĂRI DE REABILITARE TERMICĂ LA BL. 18, SC. M,N,O				
						BLD. GRIGORE BĂLAN, NR. 16				
			Nr. proiect:	07-17/2023			AMPLASAMENT: Bul. Gen. Grigore Balan, nr.16, bl.18, sc.M,N,O, Sf.Gheorghe , jud. Covasna			
Proiectant de Specialitate: S.C. PILLER STUDIO S.R.L. Arhitectură str. Independenței nr. 13 Tg. Secuiesc, jud. Covasna <div></div>	Data:		09.2023			BENEFICIAR: MUNICIPIUL SFÂNTU GHEORGHE				
	Faza:		DALI			TITLUL PLANSA:				
	Șef Proiect:		ing. Benedek Levente			<div>FAȚADA NORD-EST</div> <div>SITUAȚIA EXISTENTĂ</div> <div>BL. 18, SC.O</div>			Nr. pr.:	07-17/2023
	Șef Proiect Specialitate:		arh. Gál Zoltán						Nr. Plan:	A-32
	Proiectant:		arh. Gál Zoltán						Revizie:	00
	Desenat:		th. Balázs Ildikó						Scara:	1:100
<div>Reproducerea, imprimarea sau expunerea acestui document, precum si transmiterea informatiilor continute este permisa numai in contextul. Utilizarea extracofactoriala necesita acordul scris al S.C. CONSULTANT TEHNIC FORTUNA S.R.L.</div>										




PLAN ETAJ 7
BL. 18, SC.O

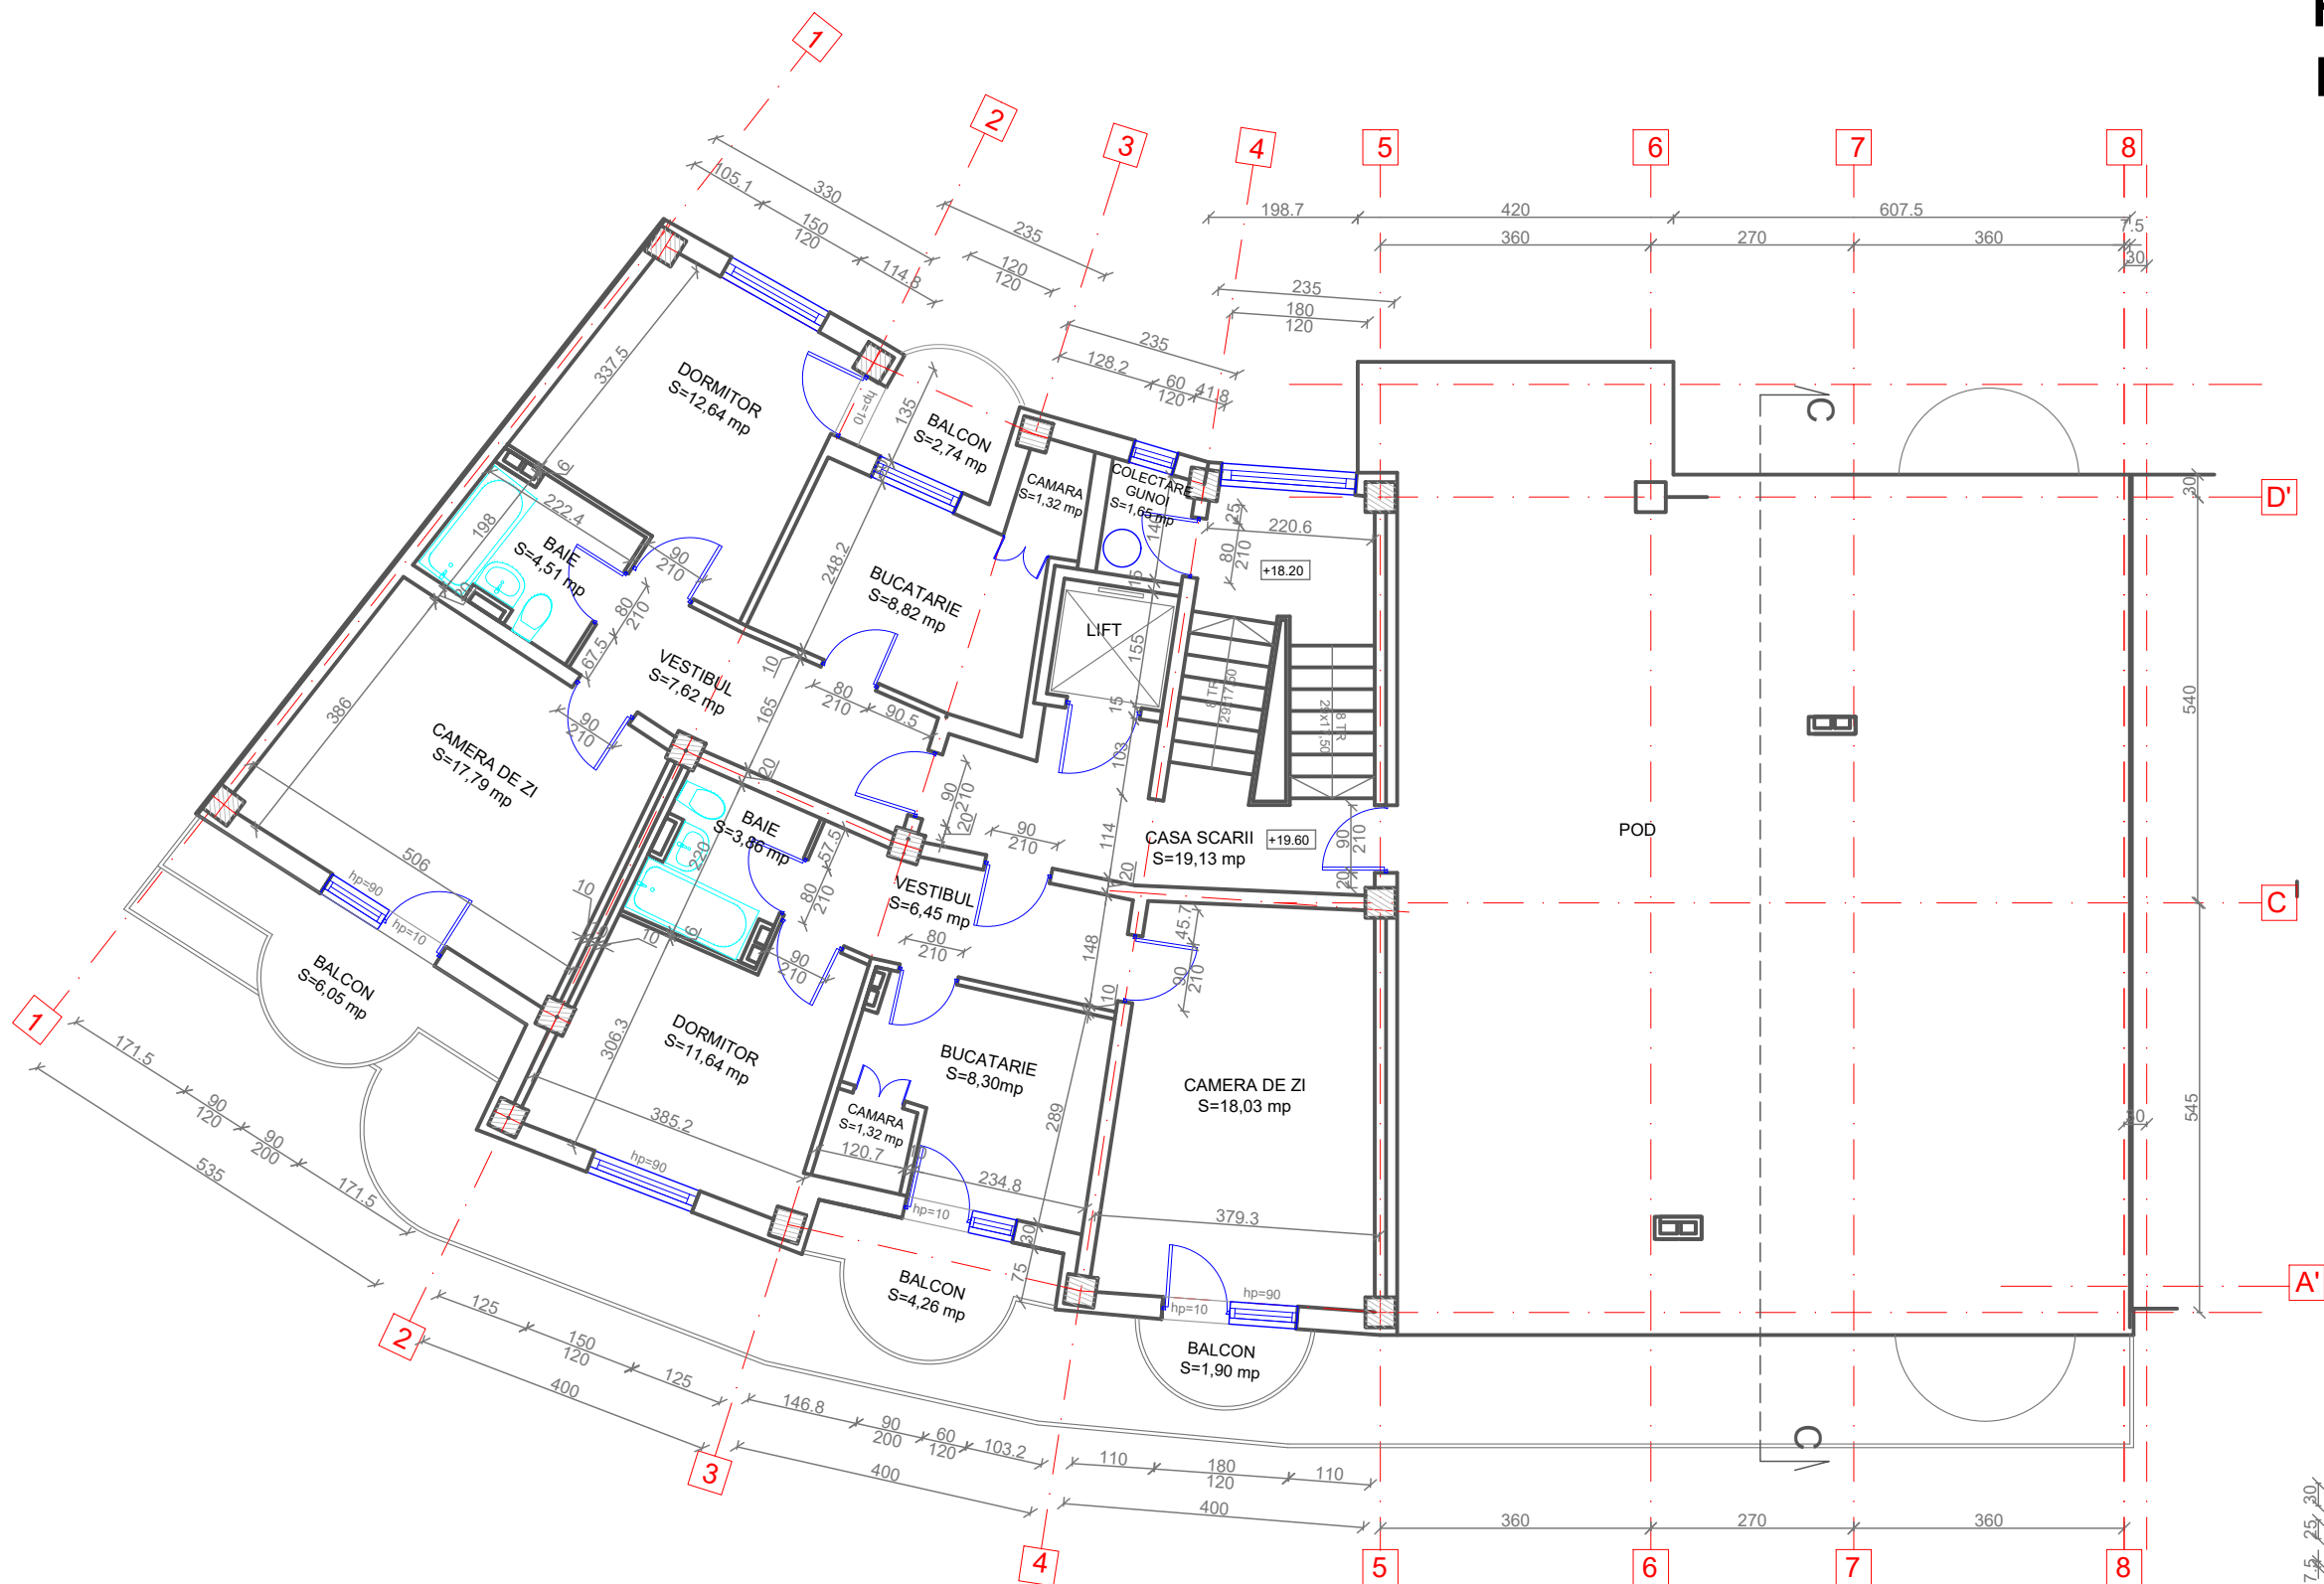


ORDINUL ARHITECȚILOR
DIN ROMÂNIA
6869
Zoltán
GÁL
Arhitect
cu drept de semnătură

LEGENDA:

- 7.5, 25, 30
Pereti exteriori din BCA de 30 cm grosime
Pereti interiori din caramida de 25; 12,5 cm grosime
Pereti despartitori din caramida de 7,5 cm grosime

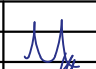Proiectant General: S.C. CONSULTANT TEHNIC FORTUNA S.R.L. str. Varadi Jozsef 3C Parter Comercial Sf. Gheorghe, jud. Covasna  MARCA INREGISTRATA A S.C. CONSULTANT TEHNIC FORTUNA S.R.L.	Cerinta		Nr. Exp. / Ref.	Expert / Verificator	Semnătura	DENUMIRE PROIECT:	
						LUCRĂRI DE REABILITARE TERMICĂ LA BL. 18, SC. M,N,O BLD. GRIGORE BĂLAN, NR. 16	
	Nr. proiect:		07-17/2023			AMPLASAMENT: Bul. Gen. Grigore Balan, nr.16, bl.18, sc.M,N,O, Sf.Gheorghe , jud. Covasna	
	Data:		09.2023				
Proiectant de Specialitate: S.C. PILLER STUDIO S.R.L. Arhitectură str. Independenței nr. 13 Tg. Secuiesc, jud. Covasna 	Faza:		DALI		BENEFICIAR: MUNICIPIUL SFÂNTU GHEORGHE		
	Șef Proiect:		ing. Benedek Levente			TITLUL PLANSA:	
	Șef Proiect Specialitate:		arh. Gál Zoltán			Nr. pr.: 07-17/2023	
	Proiectant:		arh. Gál Zoltán			Nr. Plan: A-29	
Desenat:		th. Balázs Ildikó		Revizie: 00			
<small>Reproducerea, imprimarea sau expunerea acestui document, precum si transmiterea informatiilor continute in el, fara permisiunea scrisa de la S.C. CONSULTANT TEHNIC FORTUNA S.R.L.</small>						PLAN ETAJ 7 SITUAȚIA EXISTENTĂ BL. 18, SC.O	
						Scara: 1:100	




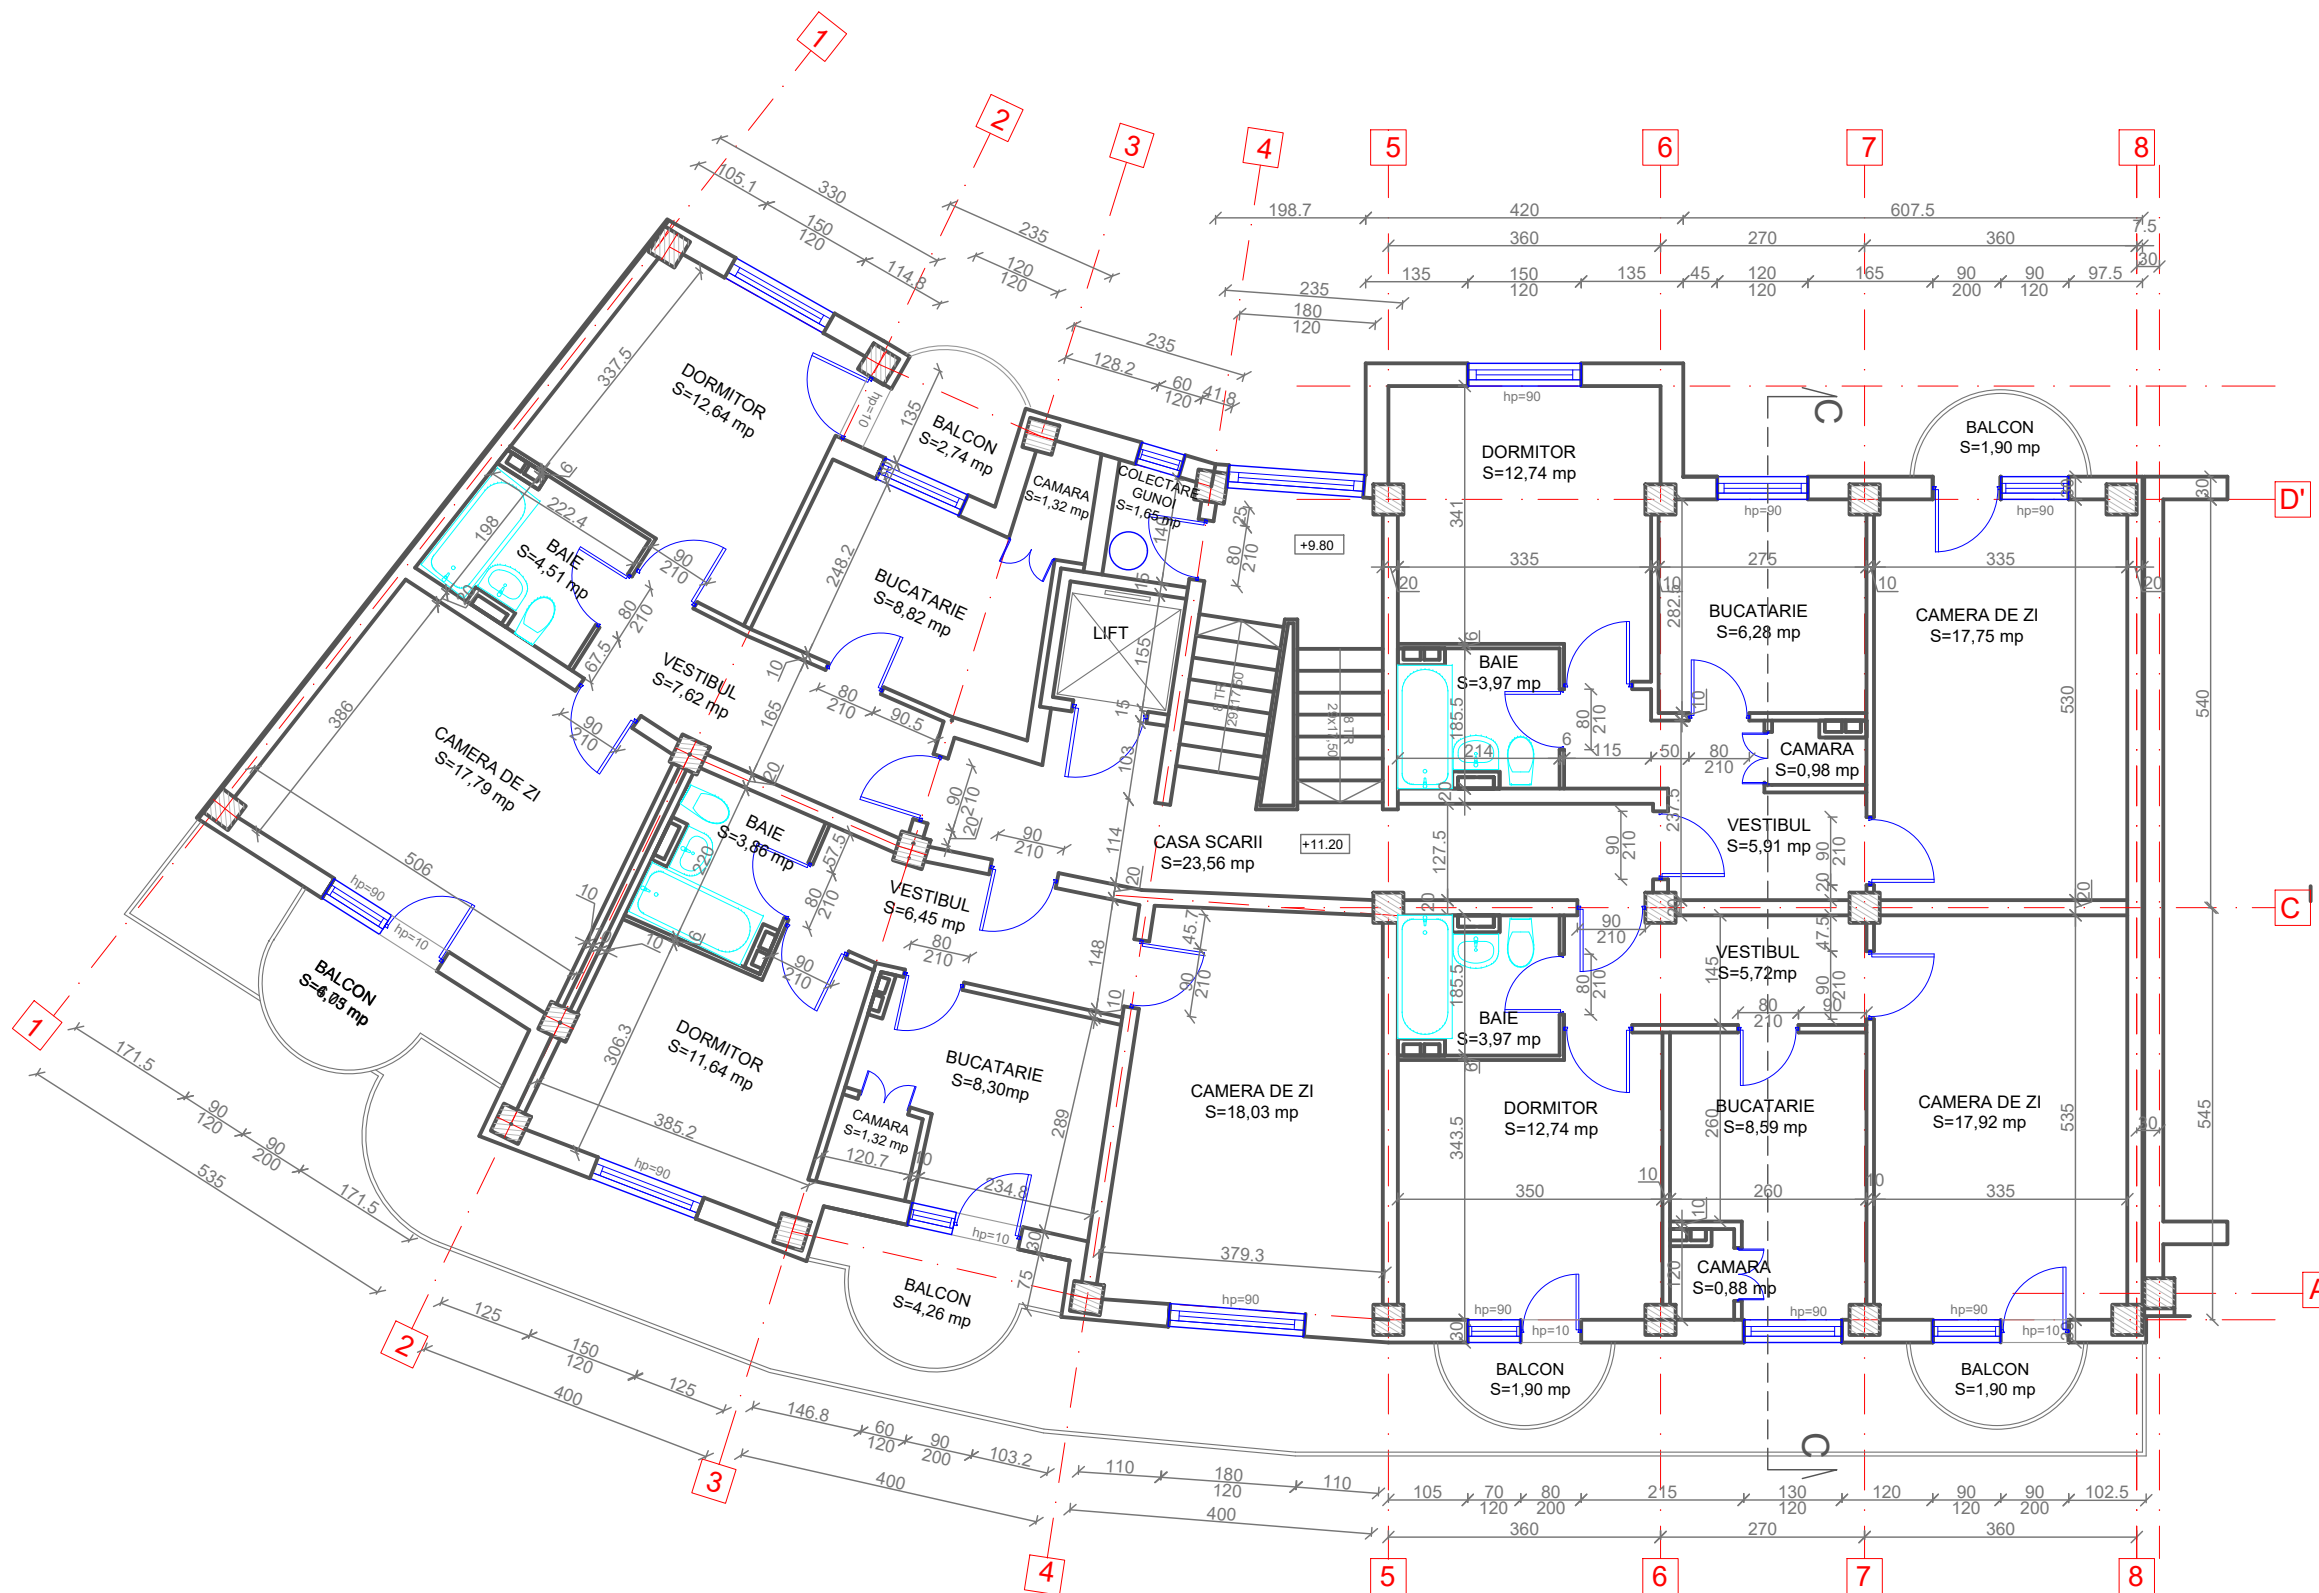


PLAN ETAJ 4
BL. 18, SC.O




ORDINUL ARHITECTILOR
DIN ROMANIA
6869
Zoltan
GAL
Arhitect
cu drept de semnatura

LEGENDA:

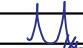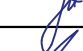- 7.5 25 20
Pereti exteriori din BCA de 30 cm grosime
Pereti interiori din caramida de 25; 12,5 cm grosime
Pereti despartitori din caramida de 7,5 cm grosime






Proiectant General: S.C. CONSULTANT TEHNIC FORTUNA S.R.L. str. Varadi Jozsef 3C Parter Comercial Sf. Gheorghe, jud. Covasna  MARCA INREGISTRATA A S.C. CONSULTANT TEHNIC FORTUNA S.R.L.	Cerinta			Nr. Exp. / Ref.	Expert / Verificator	Semnatura	DENUMIRE PROIECT:			
							LUCRĂRI DE REABILITARE TERMICĂ LA BL. 18, SC. M,N,O BLD. GRIGORE BĂLAN, NR. 16			
	Nr. proiect:			07-17/2023			AMPLASAMENT: Bul. Gen. Grigore Balan, nr.16, bl.18, sc.M,N,O, Sf.Gheorghe , jud. Covasna			
	Data:			09.2023						
Proiectant de Specialitate: S.C. PILLER STUDIO S.R.L. Arhitectură str. Independenței nr. 13 Tg. Secuiesc, jud. Covasna 	Faza:			DALI			BENEFICIAR: MUNICIPIUL SFÂNTU GHEORGHE			
	Șef Proiect:				ing. Benedek Levente				TITLUL PLANSA:	
	Șef Proiect Specialitate:				arh. Gál Zoltán				Nr. pr.: 07-17/2023	
	Proiectant:				arh. Gál Zoltán				Nr. Plan: A-28	
	Desenat:				th. Balázs Ildikó				Revizie: 00	
	Reproducerea, imprimarea sau copierea acestui document, precum și transmiterea informațiilor conținute este permisă numai în contract. Utilizarea extracofacturată necesită acordul scris al S.C. CONSULTANT TEHNIC FORTUNA S.R.L.							Scara: 1:100		

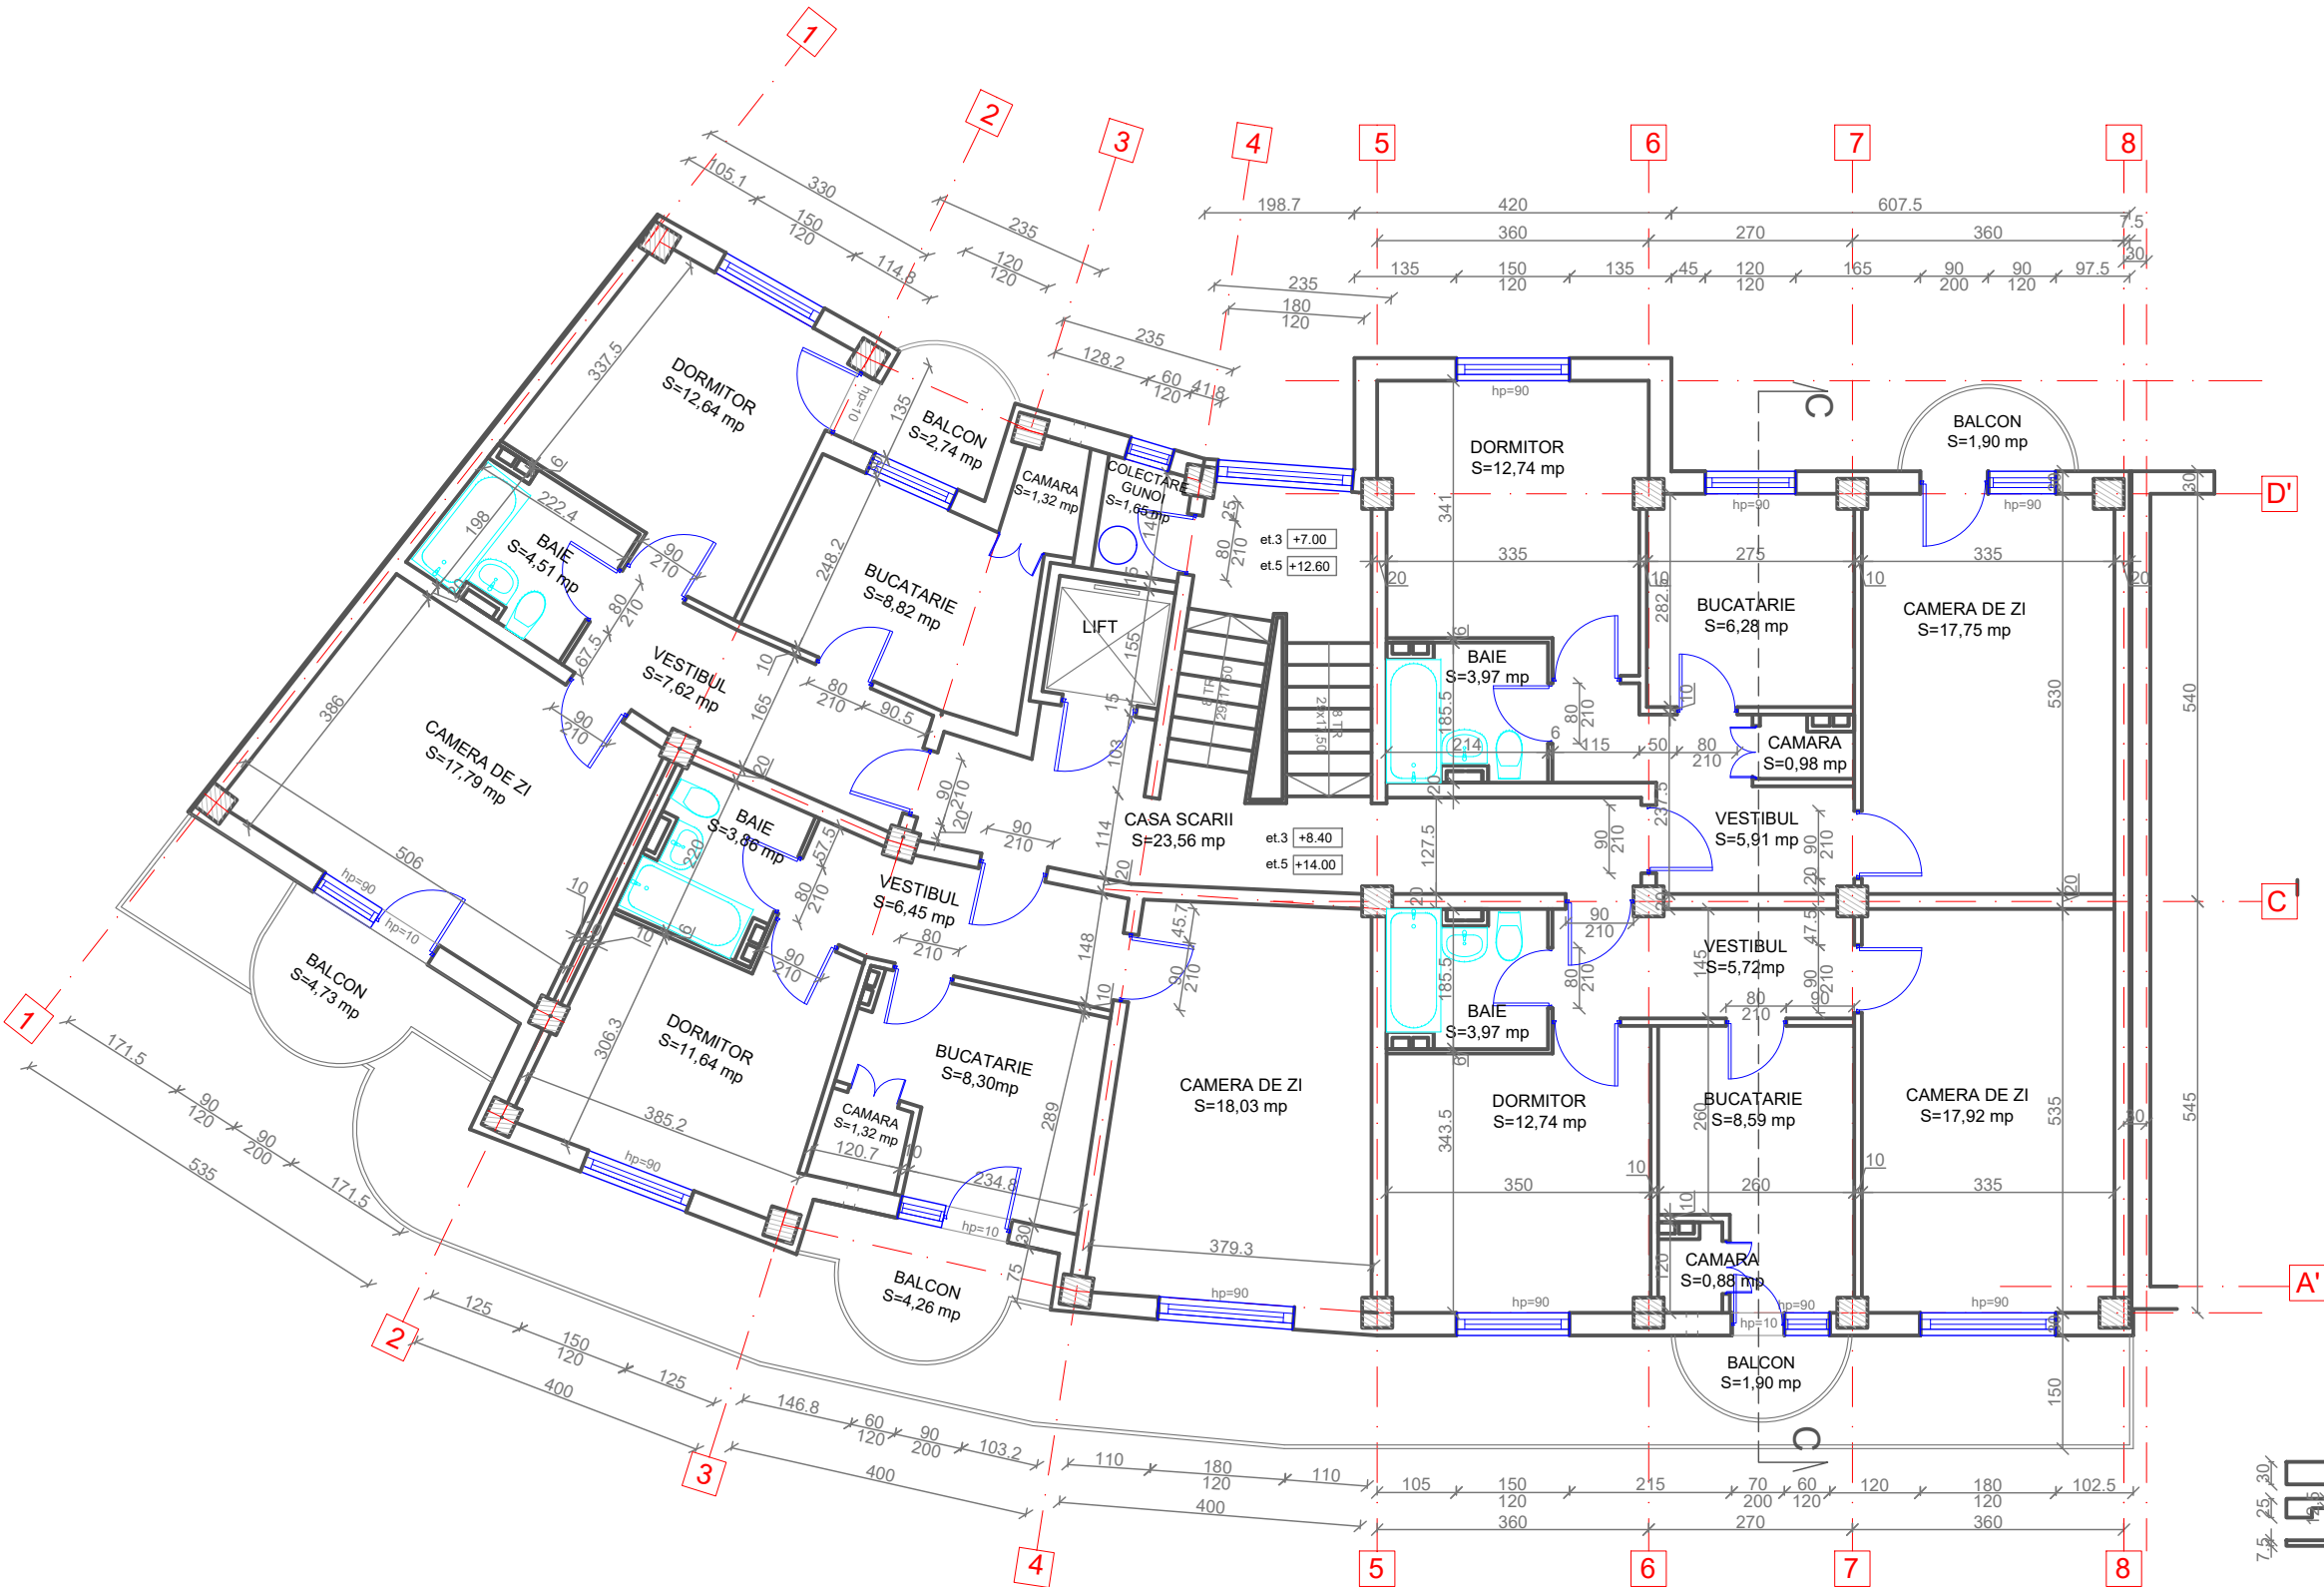PLAN ETAJ 3,5
BL. 18, SC.O






ORDINUL ARHITECTILOR
DIN ROMANIA
6869
Zoltan
GAL
Arhitect
cu drept de semnatura

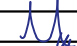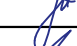- LEGENDA:
- Pereti exteriori din BCA de 30 cm grosime
 - Pereti interiori din caramida de 25; 12,5 cm grosime
 - Pereti despartitori din caramida de 7,5 cm grosime

Proiectant General: S.C. CONSULTANT TEHNIC FORTUNA S.R.L. str. Varadi Jozsef 3C Parter Comercial Sf. Gheorghe, jud. Covasna  MARCA INREGISTRATA A S.C. CONSULTANT TEHNIC FORTUNA S.R.L.	Cerinta			Nr. Exp. / Ref.	Expert / Verificator	Semnatura	DENUMIRE PROIECT:	
							LUCRARI DE REABILITARE TERMICA LA BL. 18, SC. M,N,O	
							BLD. GRIGORE BALAN, NR. 16	
				Nr. proiect:	07-17/2023		AMPLASAMENT: Bul. Gen. Grigore Balan, nr.16, bl.18,	
Proiectant de Specialitate: S.C. PILLER STUDIO S.R.L. Arhitectură str. Independentei nr. 13 Tg. Secuiesc, jud. Covasna 				Data:	09.2023		sc.M,N,O, Sf.Gheorghe , jud. Covasna	
				Faza:	DALI		BENEFICIAR: MUNICIPIUL SFANTU GHEORGHE	
				Şef Proiect:	ing. Benedek Levente		TITLUL PLANSA:	
				Şef Proiect Specialitate:	arh. Gál Zoltán		PLAN ETAJ 3,5	
			Proiectant:	arh. Gál Zoltán			SITUATIA EXISTENTA	
			Desenat:	th. Balázs Ildikó			BL. 18, SC.O	
			Reproducerea, imprumutarea sau expunerea acestui document, precum si transmiterea informatiilor continute este permisa numai in contract. Utilizarea extracraftata este acordata scris de S.C. CONSULTANT TEHNIC FORTUNA S.R.L.				Nr. pr.:	07-17/2023
							Nr. Plan:	A-27
							Revizie:	00
							Scara:	1:100

LEGENDA:

30		Pereti exteriori din BCA de 30 cm grosime
25; 20		Pereti interiori din caramida de 25; 12,5 cm grosime
5		Pereti despartitori din caramida de 7,5 cm grosime

Proiectant General:

S.C. CONSULTANT TEHNIC FORTUNA S.R.L.

str. Varadi Jozsef 3C

Parter Comercial

Sf. Gheorghe,

jud. Covasna

Consultant Tehnic

FORTUNA

Atelier de Proiectare

MARCA INREGISTRATA A

S.C. CONSULTANT TEHNIC FORTUNA S.R.L.

Proiectant de Specialitate:

S.C. PILLER STUDIO S.R.L.

Arhitectură

str. Independenței nr. 13

Tg. Secuiesc, jud.

Covasna


P

ILLER

STUDIO

Cerinta	Nr. Exp. / Ref.	Expert / Verificator	Semnătura	DENUMIRE PROIECT:	
				LUCRĂRI DE REABILITARE TERMICĂ LA BL. 18, SC. M,N,O	
				BLD. GRIGORE BĂLAN, NR. 16	
Nr. proiect:	07-17/2023	AMPLASAMENT: Bul. Gen. Grigore Balan, nr.16, bl.18,			
Data:	09.2023	sc.M,N,O, Sf.Gheorghe , jud. Covasna			
Faza:	DALI	BENEFICIAR: MUNICIPIUL SFÂNTU GHEORGHE			
Șef Proiect:	ing. Benedek Levente	<div>TITLUL PLANSA:</div> <div>PLAN ETAJ 2,6</div> <div>SITUAȚIA EXISTENTĂ</div> <div>BL. 18, SC.O</div>			
Șef Proiect Specialitate:	arh. Gál Zoltán				
Proiectant:	arh. Gál Zoltán				
Desenat:	th. Balázs Ildikó				
<div>Reproducerea, imprimarea sau expunerea acestui document, precum și transmiterea informațiilor conținute este permisă numai în cadrul: Utilizării extrinsecărilor necesare acordului scris al S.C. CONSULTANT TEHNIC FORTUNA S.R.L.</div>					
				Nr. pr.:	07-17/2023
				Nr. Plan:	A-26
				Revizie:	00
				Scara:	1:100

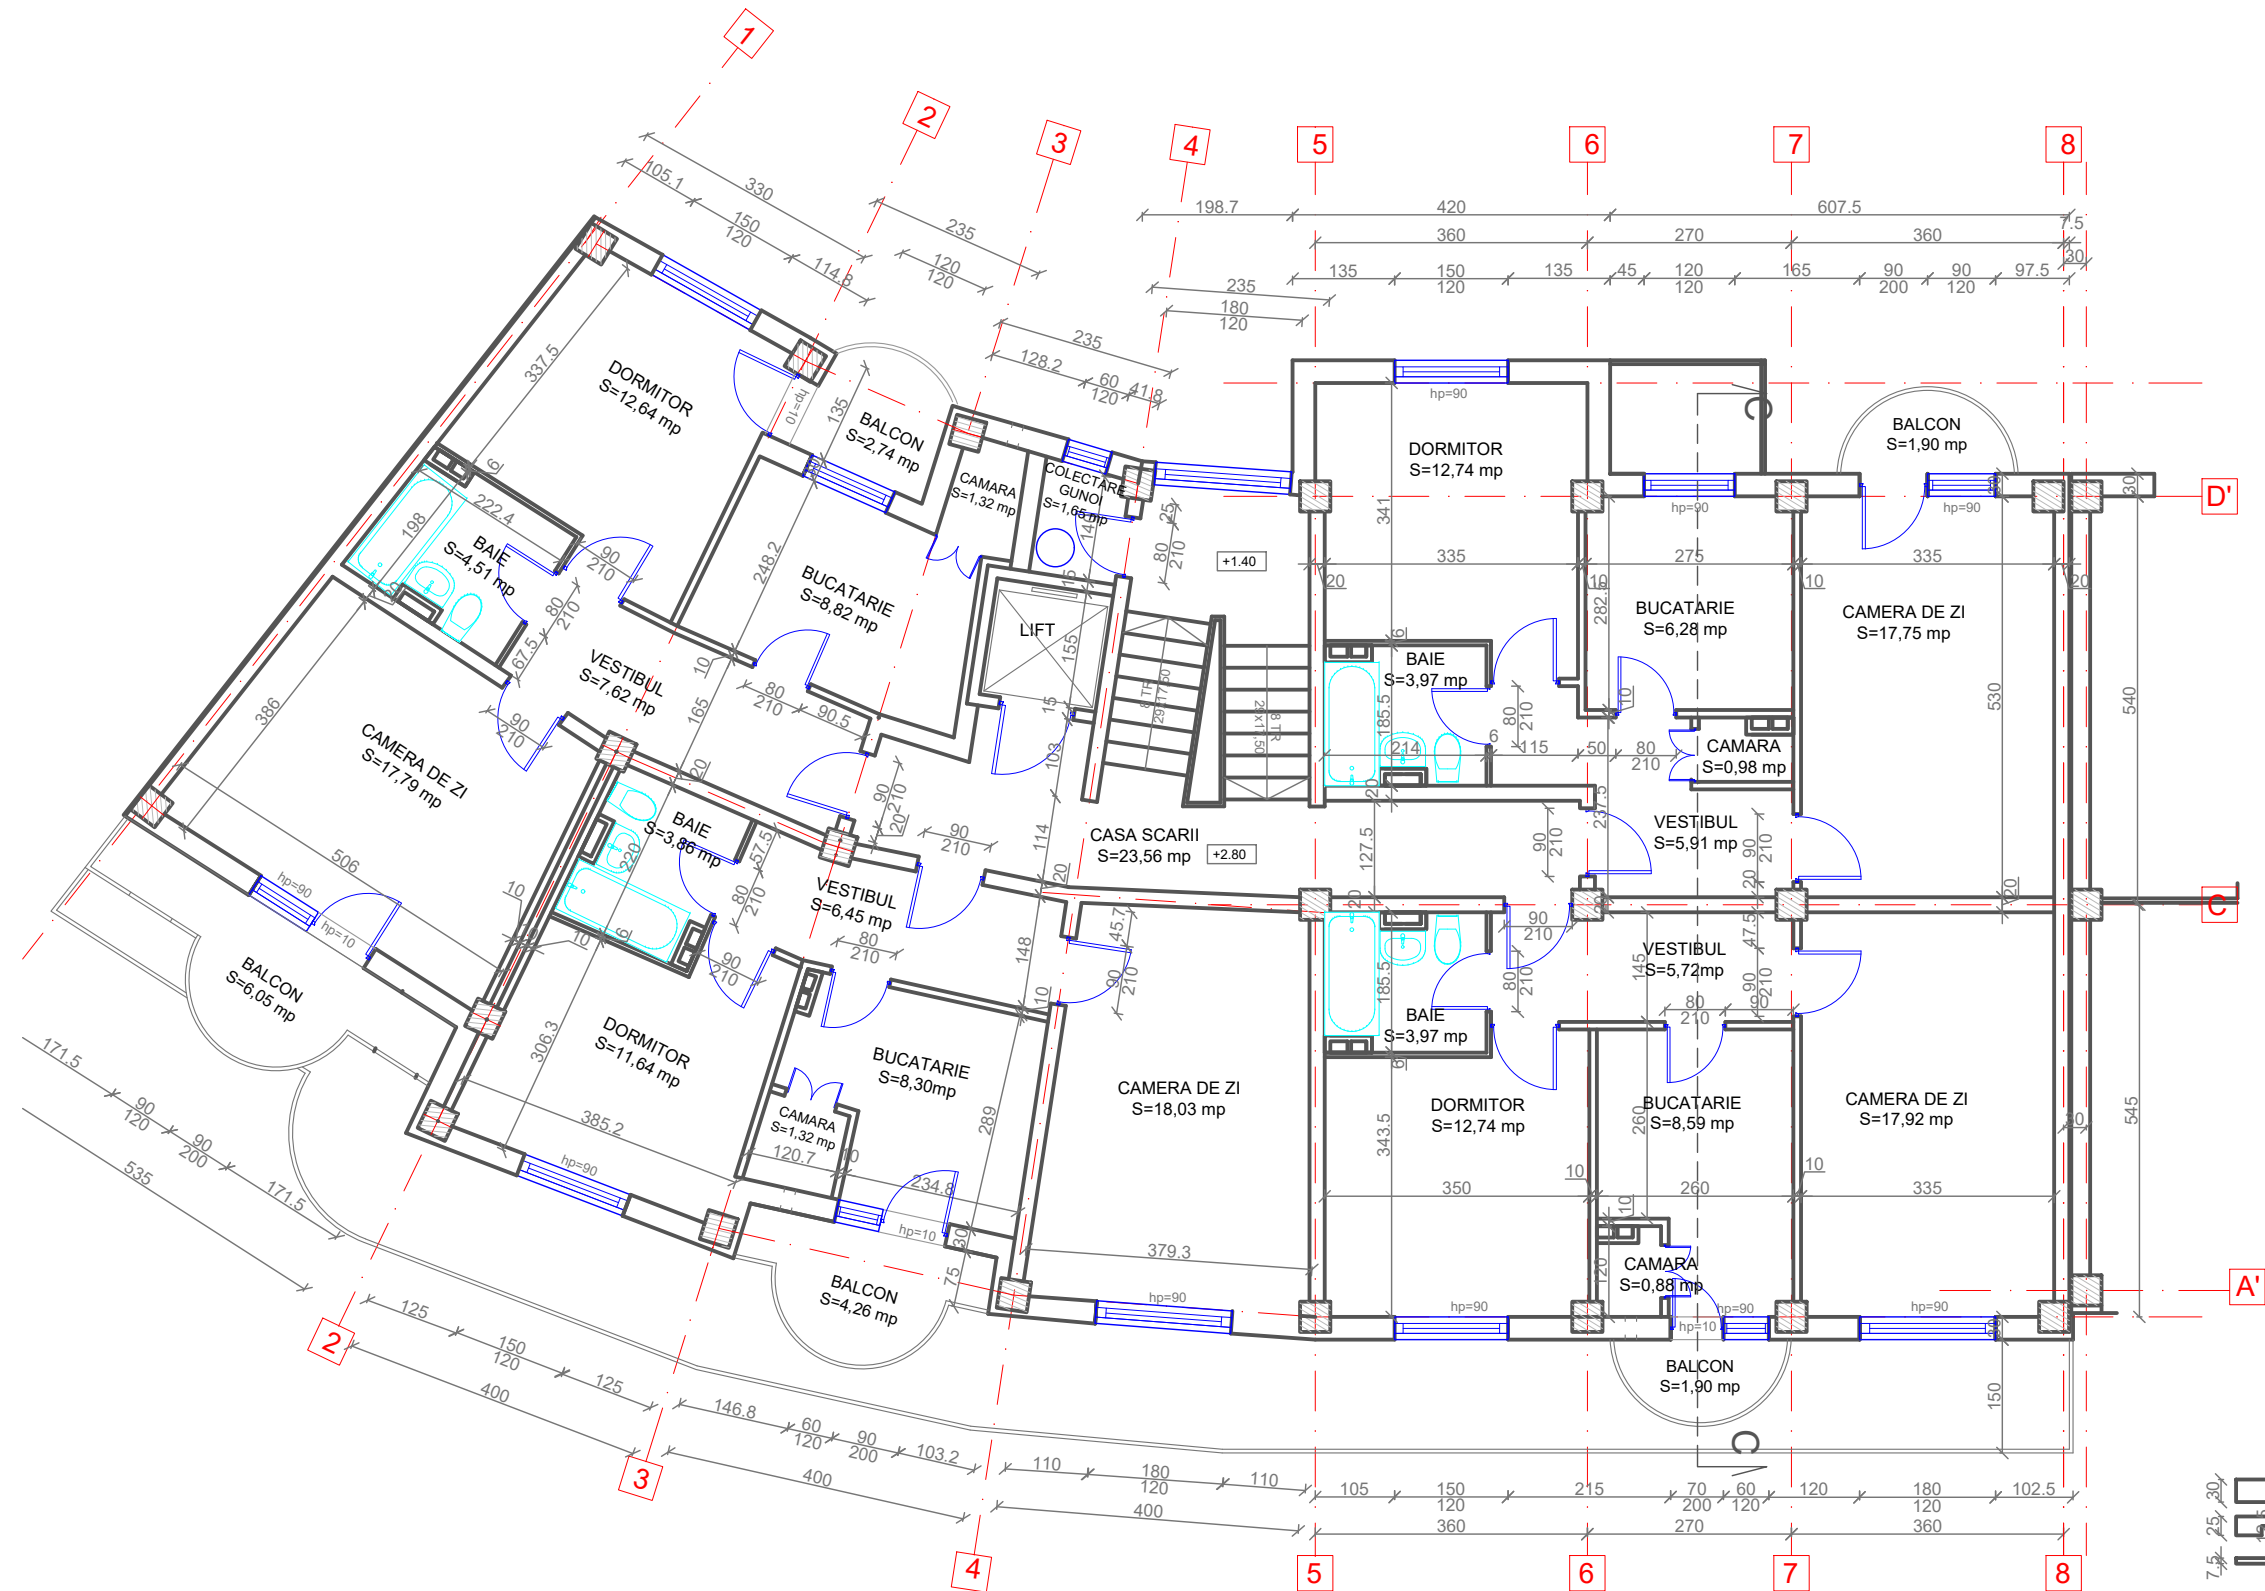




PLAN ETAJ 1
BL. 18, SC.O



ORDINUL ARHITECTILOR
DIN ROMANIA
6869
Zoltan
GAL
Arhitect
cu drept de semnatura

LEGENDA:

- Pereti exteriori din BCA de 30 cm grosime
- Pereti interiori din caramida de 25; 12,5 cm grosime
- Pereti despartitori din caramida de 7,5 cm grosime

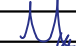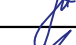Proiectant General: S.C. CONSULTANT TEHNIC FORTUNA S.R.L. str. Varadi Jozsef 3C Parter Comercial Sf. Gheorghe, jud. Covasna  MARCA INREGISTRATA A S.C. CONSULTANT TEHNIC FORTUNA S.R.L.	Cerinta			Nr. Exp. / Ref.	Expert / Verificator	Semnatura	DENUMIRE PROIECT:	
							LUCRARI DE REABILITARE TERMICA LA BL. 18, SC. M,N,O	
				Nr. proiect:	07-17/2023		BLD. GRIGORE BALAN, NR. 16	
				Data:	09.2023		AMPLASAMENT: Bul. Gen. Grigore Balan, nr.16, bl.18, sc.M,N,O, Sf.Gheorghe , jud. Covasna	
Proiectant de Specialitate: S.C. PILLER STUDIO S.R.L. Arhitectură str. Independentei nr. 13 Tg. Secuiesc, jud. Covasna 				Faza:	DALI		BENEFICIAR: MUNICIPIUL SFANTU GHEORGHE	
	Şef Proiect:				ing. Benedek Levente		TITLUL PLANSA:	
	Şef Proiect Specialitate:				arh. Gál Zoltán		PLAN ETAJ 1	
	Proiectant:				arh. Gál Zoltán		SITUATIA EXISTENTA	
			Desenat:			th. Balázs Ildikó	BL. 18, SC.O	
							Nr. pr.:	07-17/2023
							Nr. Plan:	A-25
							Revizie:	00
							Scara:	1:100