


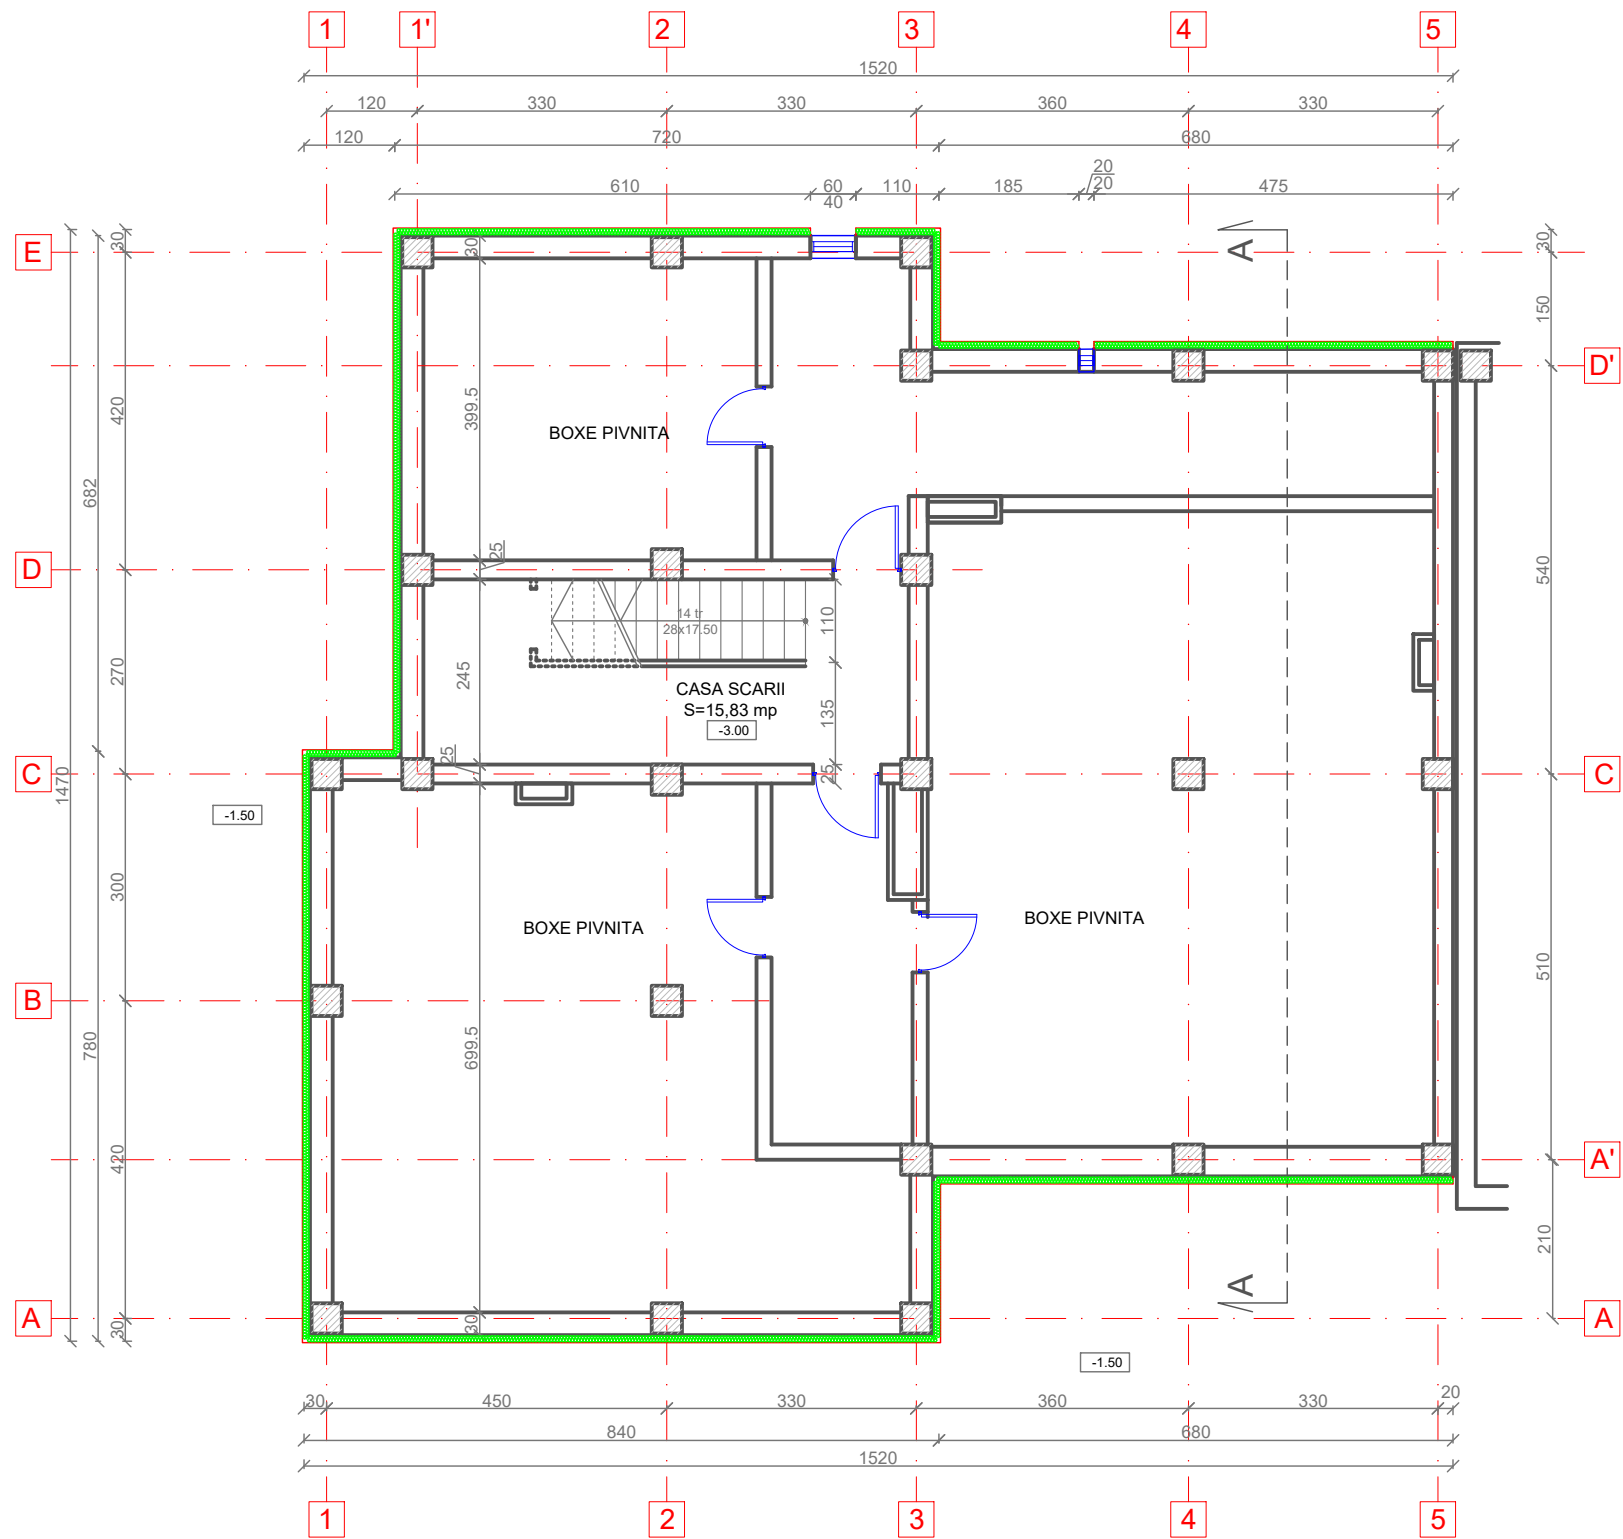


PLAN SUBSOL
SITUAȚIA PROIECTATĂ
BL. 18, SC.M




- LEGENDA:
- Pereti exteriori din beton armat de 30 cm grosime, termoizolat cu polistiren extrudat de 10 cm grosime, tencuit cu tencuiala speciala la soclu
 - Pereti interiori din caramida de 25; 12,5 cm grosime
 - Pereti despartitori din caramida de 7,5 cm grosime
 - Stalpi din beton armat



Proiectant General: S.C. CONSULTANT TEHNIC FORTUNA S.R.L. str. Varadi Jozsef 3C Parter Comercial Sf. Gheorghe, jud. Covasna  MARCA INREGISTRATA A S.C. CONSULTANT TEHNIC FORTUNA S.R.L.	Cerinta	Nr. Exp. / Ref.	Expert / Verificator	Semnătura	DENUMIRE PROIECT: LUCRĂRI DE REABILITARE TERMICĂ LA BL. 18, SC. M,N,O BLD. GRIGORE BĂLAN, NR. 16	
					AMPLASAMENT: Bul. Gen. Grigore Balan, nr.16, bl.18, sc.M,N,O, Sf.Gheorghe , jud. Covasna	
Proiectant de Specialitate: S.C. PILLER STUDIO S.R.L. Arhitectură str. Independenței nr. 13 Tg. Secuiesc, jud. Covasna 	Nr. proiect: 07-17/2023		Data: 09.2023		BENEFICIAR: MUNICIPIUL SFÂNTU GHEORGHE	
	Faza: DALI		Șef Proiect: ing. Benedek Levente		TITLUL PLANSA:	
Proiectant de Specialitate: S.C. PILLER STUDIO S.R.L. Arhitectură str. Independenței nr. 13 Tg. Secuiesc, jud. Covasna 	Șef Proiect Specialitate: arh. Gál Zoltán		Proiectant: arh. Gál Zoltán		PLAN SUBSOL SITUAȚIA PROIECTATĂ BL. 18, SC.M	
	Desenat: th. Balázs Ildikó		Reproducerea, împrumutarea sau expunerea acestui document, precum și transmiterea informațiilor conținute este permisă numai în contract. Utilizarea extraccontractuală necesită acordul scris al S.C. CONSULTANT TEHNIC FORTUNA S.R.L.		Nr. pr.: 07-17/2023	
					Nr. Plan: A-35	
						Revizie: 00
						Scara: 1:100

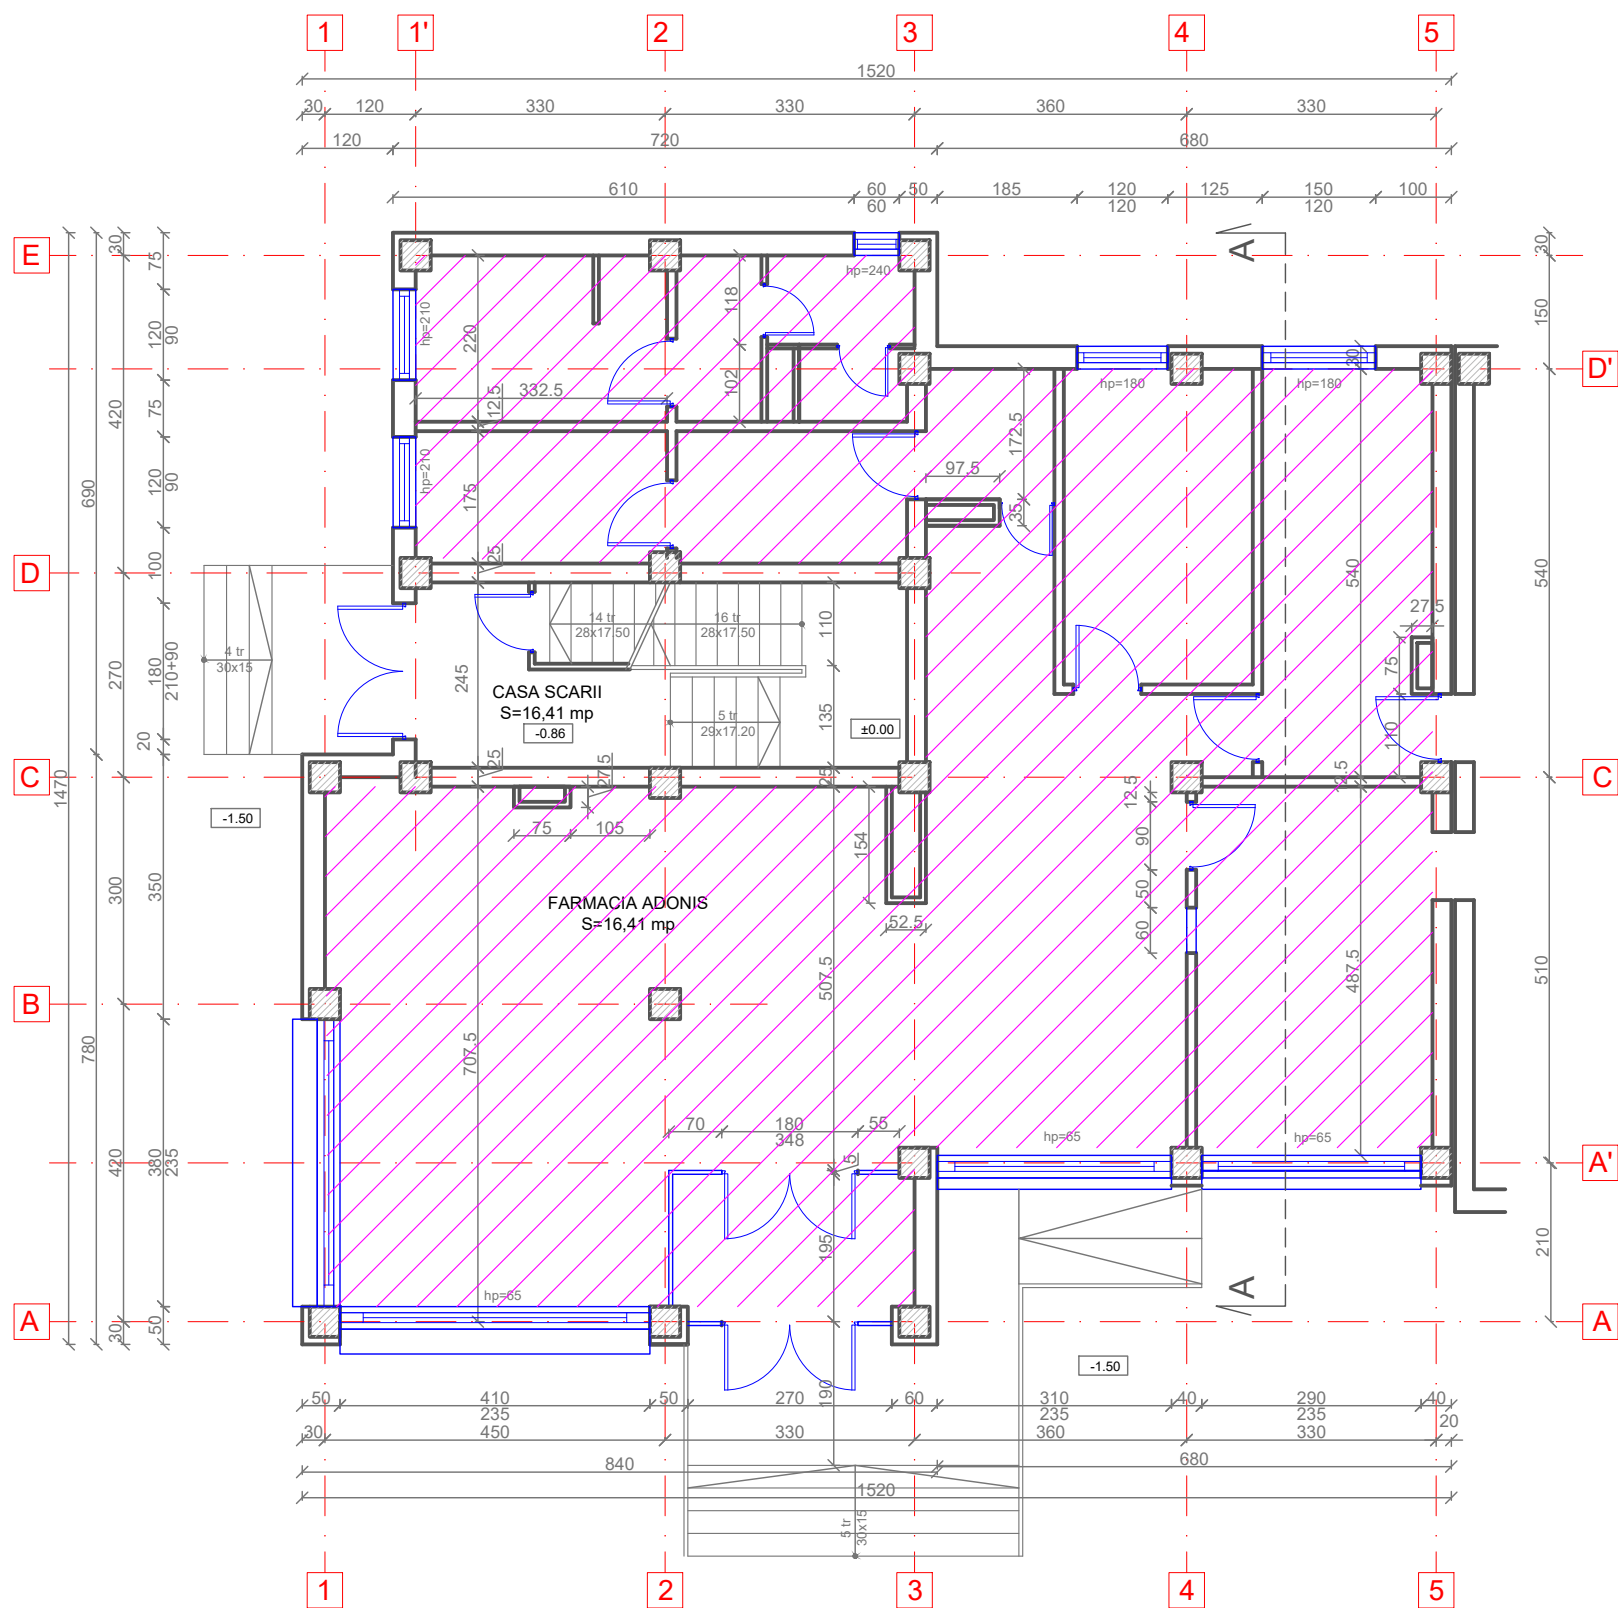


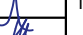
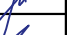
PLAN PARTER
SITUAȚIA PROIECTATĂ
BL. 18, SC.M




- LEGENDA:
- Pereti exteriori din BCA de 30 cm grosime
 - Pereti interiori din caramida de 25; 12,5 cm grosime
 - Pereti despartitori din caramida de 7,5 cm grosime
 - Stalpi din beton armat



NOTA: PARTERUL COMERCIAL NU FACE PARTE DIN PROIECT

Proiectant General: S.C. CONSULTANT TEHNIC FORTUNA S.R.L. str. Varadi Jozsef 3C Parter Comercial Sf. Gheorghe, jud. Covasna <div> MARCA INREGISTRATA A S.C. CONSULTANT TEHNIC FORTUNA S.R.L.</div>		Cerinta	Nr. Exp. / Ref.	Expert / Verificator	Semnătura	DENUMIRE PROIECT: LUCRĂRI DE REABILITARE TERMICĂ LA BL. 18, SC. M,N,O BLD. GRIGORE BĂLAN, NR. 16	
Proiectant de Specialitate: S.C. PILLER STUDIO S.R.L. Arhitectură str. Independenței nr. 13 Tg. Secuiesc, jud. Covasna <div></div>	Nr. proiect:		07-17/2023		AMPLASAMENT: Bul. Gen. Grigore Balan, nr.16, bl.18, sc.M,N,O, Sf.Gheorghe , jud. Covasna		
	Data:		09.2023		BENEFICIAR: MUNICIPIUL SFÂNTU GHEORGHE		
	Faza:		DALI				
	Șef Proiect:		ing. Benedek Levente			TITLUL PLANSA:	
Șef Proiect Specialitate:		arh. Gál Zoltán				Nr. pr.: 07-17/2023	
Proiectant:		arh. Gál Zoltán					Nr. Plan: A-36
Desenat:		th. Balázs Ildikó			Reproducerea, imprimarea sau expunerea acestui document, precum și transmiterea informațiilor conținute este permisă numai în contract. Utilizarea extraccontractuală necesită acordul scris al S.C. CONSULTANT TEHNIC FORTUNA S.R.L.		Revizie: 00
				PLAN PARTER SITUAȚIA PROIECTATĂ BL. 18, SC.M			Scara: 1:100

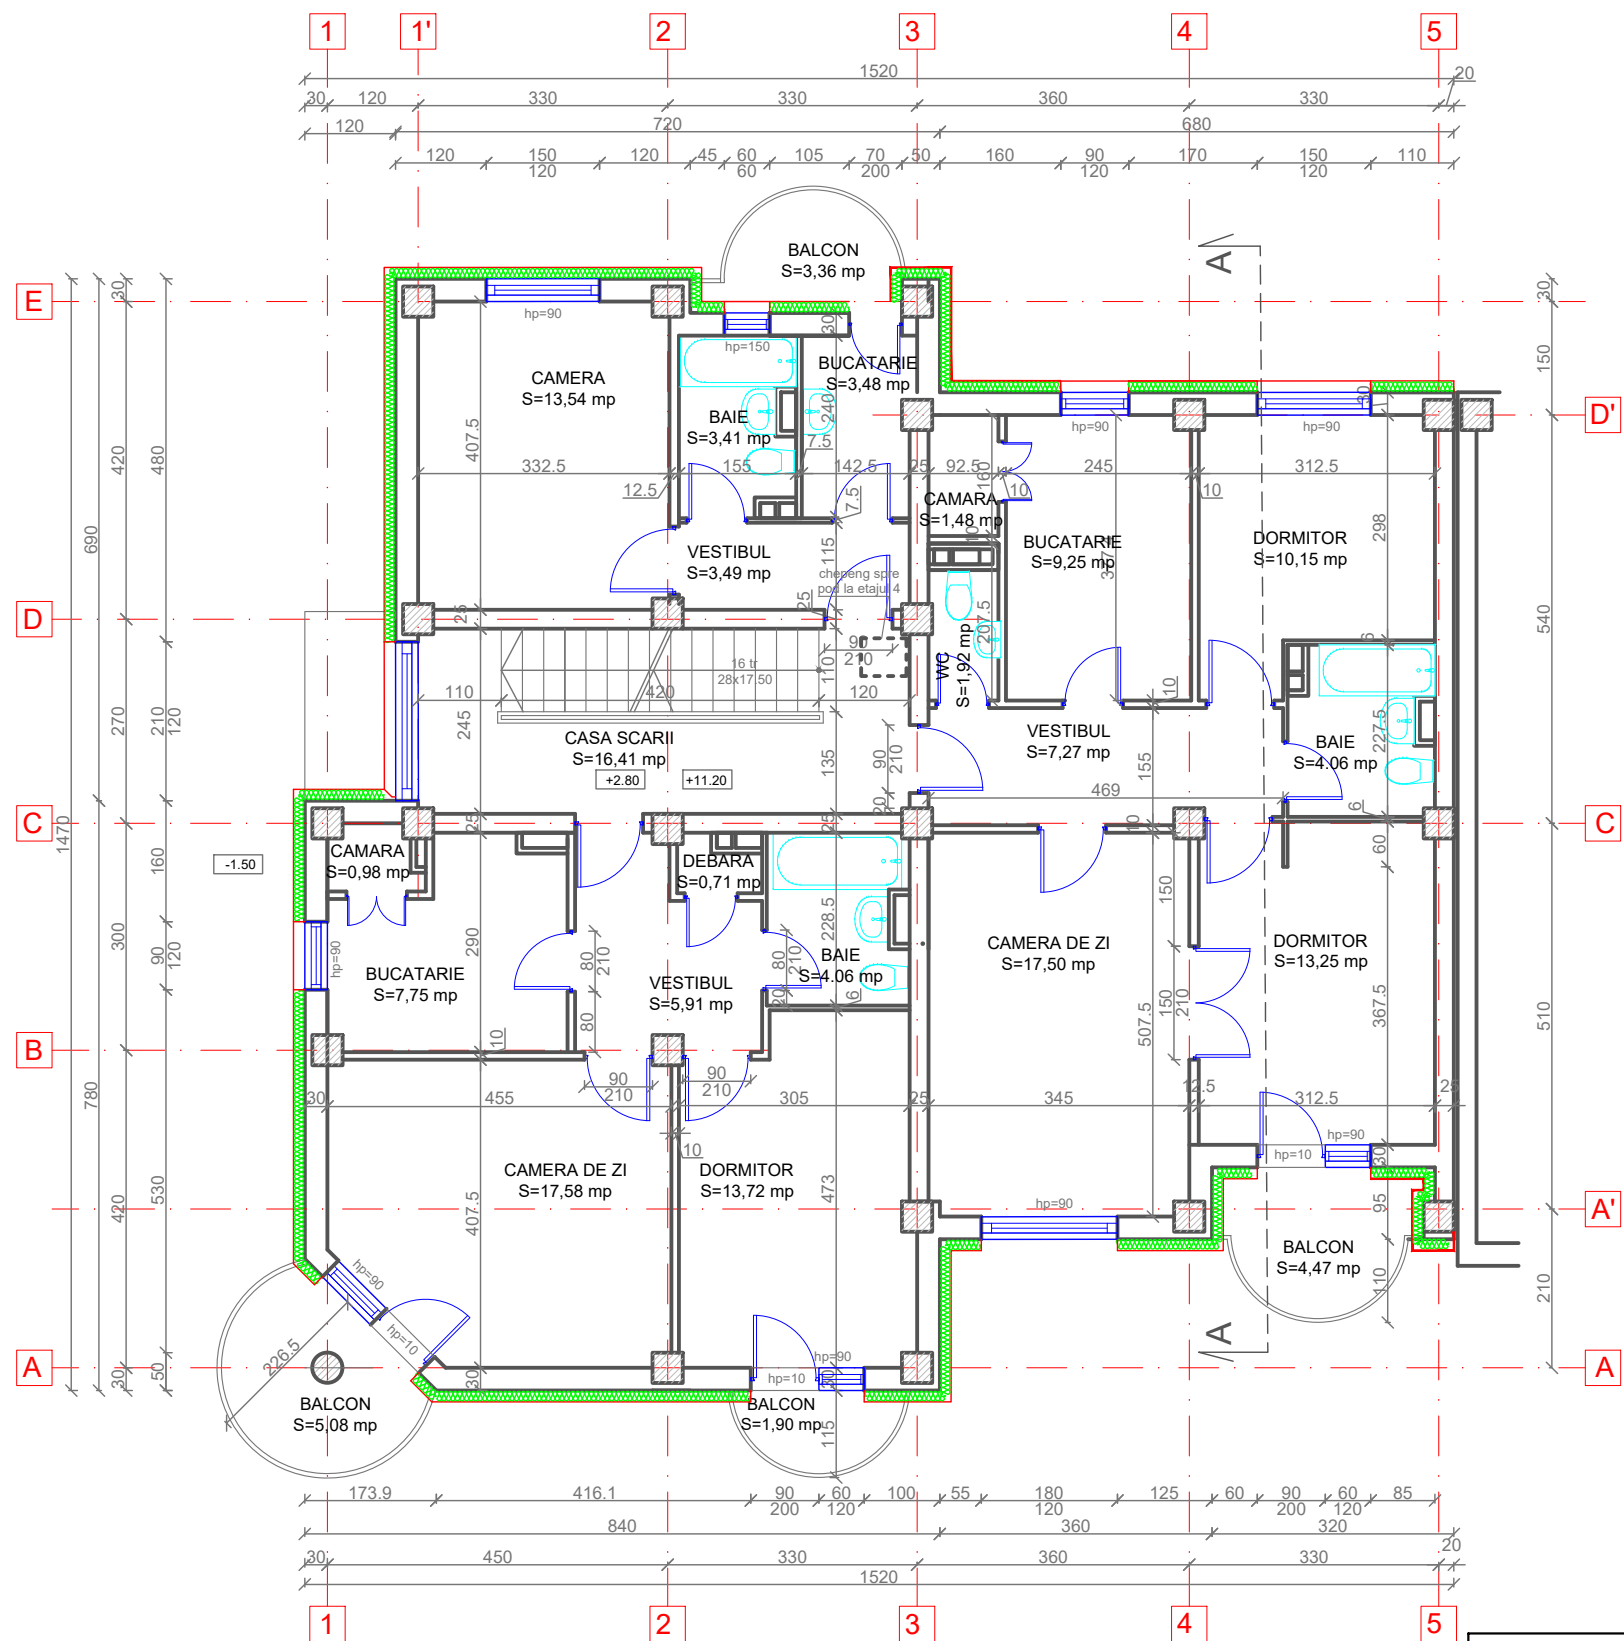

PLAN ETAJ 1 SI 4
SITUAȚIA PROIECTATĂ
BL. 18, SC.M




- LEGENDA:
- Pereti exteriori din BCA de 30 cm grosime, termoizolat cu vata minerala bazaltica de 15 cm grosime, tencuit cu tencuiala decorativa exteriora
 - Pereti interiori din caramida de 25; 12,5 cm grosime
 - Pereti despartitori din caramida de 7,5 cm grosime
 - Stalpi din beton armat



ORDINUL ARHITECȚILOR
DIN ROMÂNIA
6869
Zoltán
GÁL
Arhitect
cu drept de semnătură

Proiectant General: S.C. CONSULTANT TEHNIC FORTUNA S.R.L. str. Varadi Jozsef 3C Parter Comercial Sf. Gheorghe, jud. Covasna  MARCA INREGISTRATA A S.C. CONSULTANT TEHNIC FORTUNA S.R.L.	Cerinta	Nr. Exp. / Ref.	Expert / Verificator	Semnatura	DENUMIRE PROIECT: LUCRĂRI DE REABILITARE TERMICĂ LA BL. 18, SC. M,N,O BLD. GRIGORE BĂLAN, NR. 16	
	Nr. proiect:	07-17/2023			AMPLASAMENT: Bul. Gen. Grigore Balan, nr.16, bl.18, sc.M,N,O, Sf.Gheorghe , jud. Covasna	
Proiectant de Specialitate: S.C. PILLER STUDIO S.R.L. Arhitectură str. Independenței nr. 13 Tg. Secuiesc, jud. Covasna 	Data:	09.2023			BENEFICIAR: MUNICIPIUL SFÂNTU GHEORGHE	
	Faza:	DALI			TITLUL PLANSA:	
	Șef Proiect:	ing. Benedek Levente			PLAN ETAJ 1 SI 4 SITUAȚIA PROIECTATĂ BL. 18, SC.M	
	Șef Proiect Specialitate:	arh. Gál Zoltán			Nr. pr.: 07-17/2023	
	Proiectant:	arh. Gál Zoltán			Nr. Plan: A-37	
	Desenat:	th. Balázs Ildikó			Revizie: 00	
	Reproducerea, imprimarea sau copierea acestui document, precum și transmiterea informațiilor conținute este permisă numai în contract. Utilizarea extraccontractuală necesită acordul scris al S.C. CONSULTANT TEHNIC FORTUNA S.R.L.				Scara: 1:100	

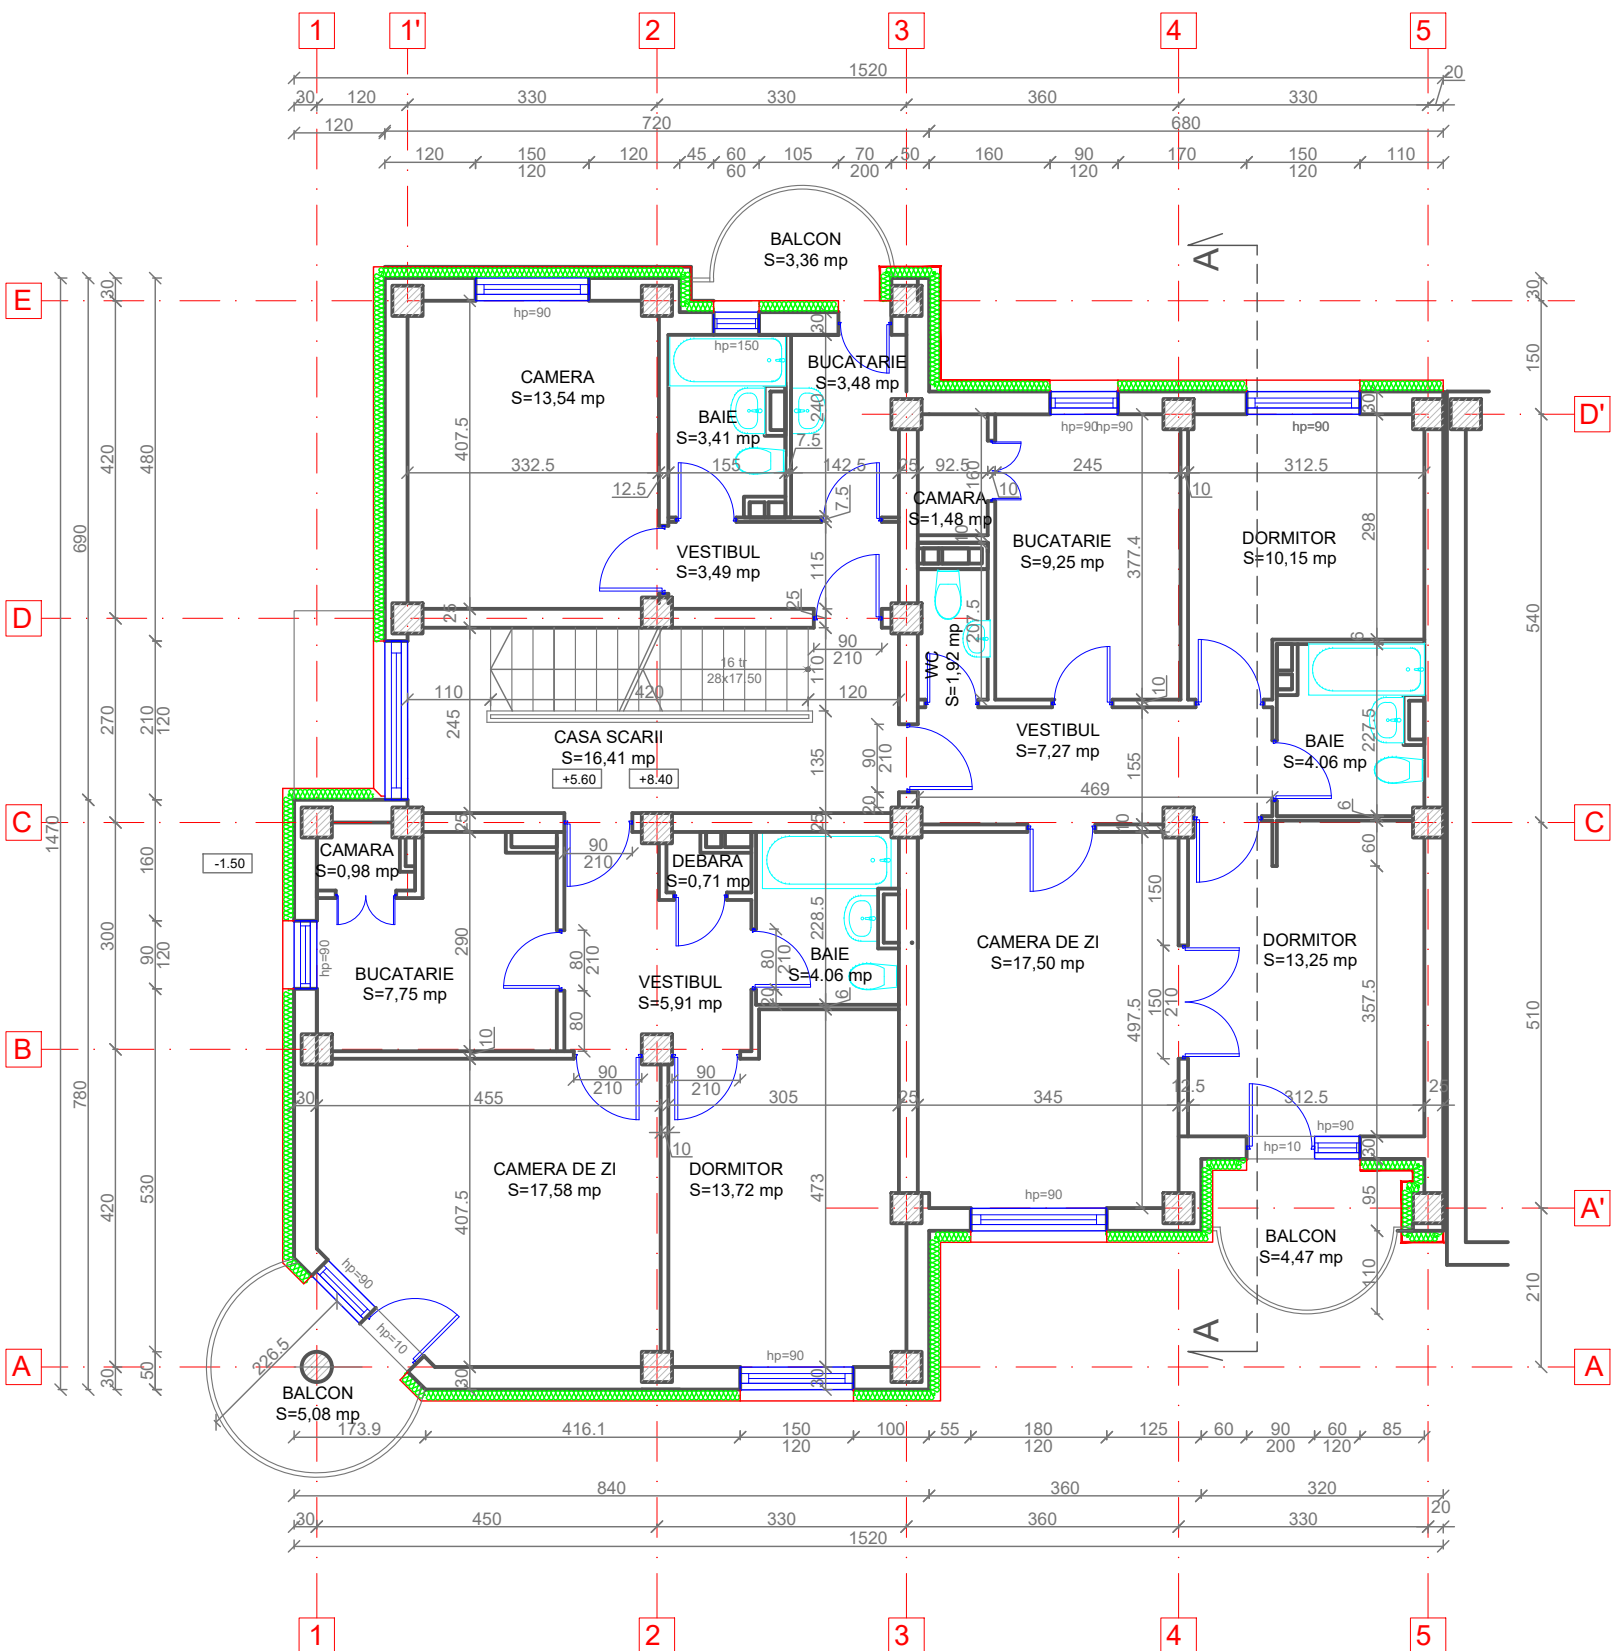

PLAN ETAJ 2 ȘI 3
SITUAȚIA PROIECTATĂ
BL. 18, SC.M




- LEGENDA:
- Pereti exteriori din BCA de 30 cm grosime, termoizolat cu vata minerala bazaltica de 15 cm grosime, tencuit cu tencuiala decorativa exterioara
 - Pereti interiori din caramida de 25; 12,5 cm grosime
 - Pereti despartitori din caramida de 7,5 cm grosime
 - Stalpi din beton armat



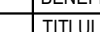
 




ORDINUL ARHITECTILOR
DIN ROMANIA
6869
Zoltan
GAL
Arhitect
cu drept de semnatura


Proiectant General: S.C. CONSULTANT TEHNIC FORTUNA S.R.L. str. Varadi Jozsef 3C Parter Comercial Sf. Gheorghe, jud. Covasna		Cerinta	Nr. Exp. / Ref.	Expert / Verificator	Semnatura	DENUMIRE PROIECT:	
 MARCA INREGISTRATA A S.C. CONSULTANT TEHNIC FORTUNA S.R.L.		Nr. proiect:		07-17/2023		LUCRARI DE REABILITARE TERMICA LA BL. 18, SC. M,N,O	
Proiectant de Specialitate: S.C. PILLER STUDIO S.R.L. Arhitectură str. Independentei nr. 13 Tg. Secuiesc, jud. Covasna		Data:		09.2023		AMPLASAMENT: Bul. Gen. Grigore Balan, nr.16, bl.18, sc.M,N,O, Sf.Gheorghe , jud. Covasna	
		Faza:		DALI		BENEFICIAR: MUNICIPIUL SFANTU GHEORGHE	
		Şef Proiect:	ing. Benedek Levente			TITLUL PLANSA:	Nr. pr.: 07-17/2023
		Şef Proiect Specialitate:	arh. Gál Zoltán			PLAN ETAJ 2 ȘI 3	
		Proiectant:	arh. Gál Zoltán			SITUAȚIA PROIECTATĂ	
		Desenat:	th. Balázs Ildikó			BL. 18, SC.M	
		Reproducerea, imprimarea sau expunerea acestui document, precum și transmiterea informațiilor conținute este permisă numai în contract. Utilizarea extracostă la necesitate acordată scris de S.C. CONSULTANT TEHNIC FORTUNA S.R.L.				Revizie:	00
						Scara:	1:100

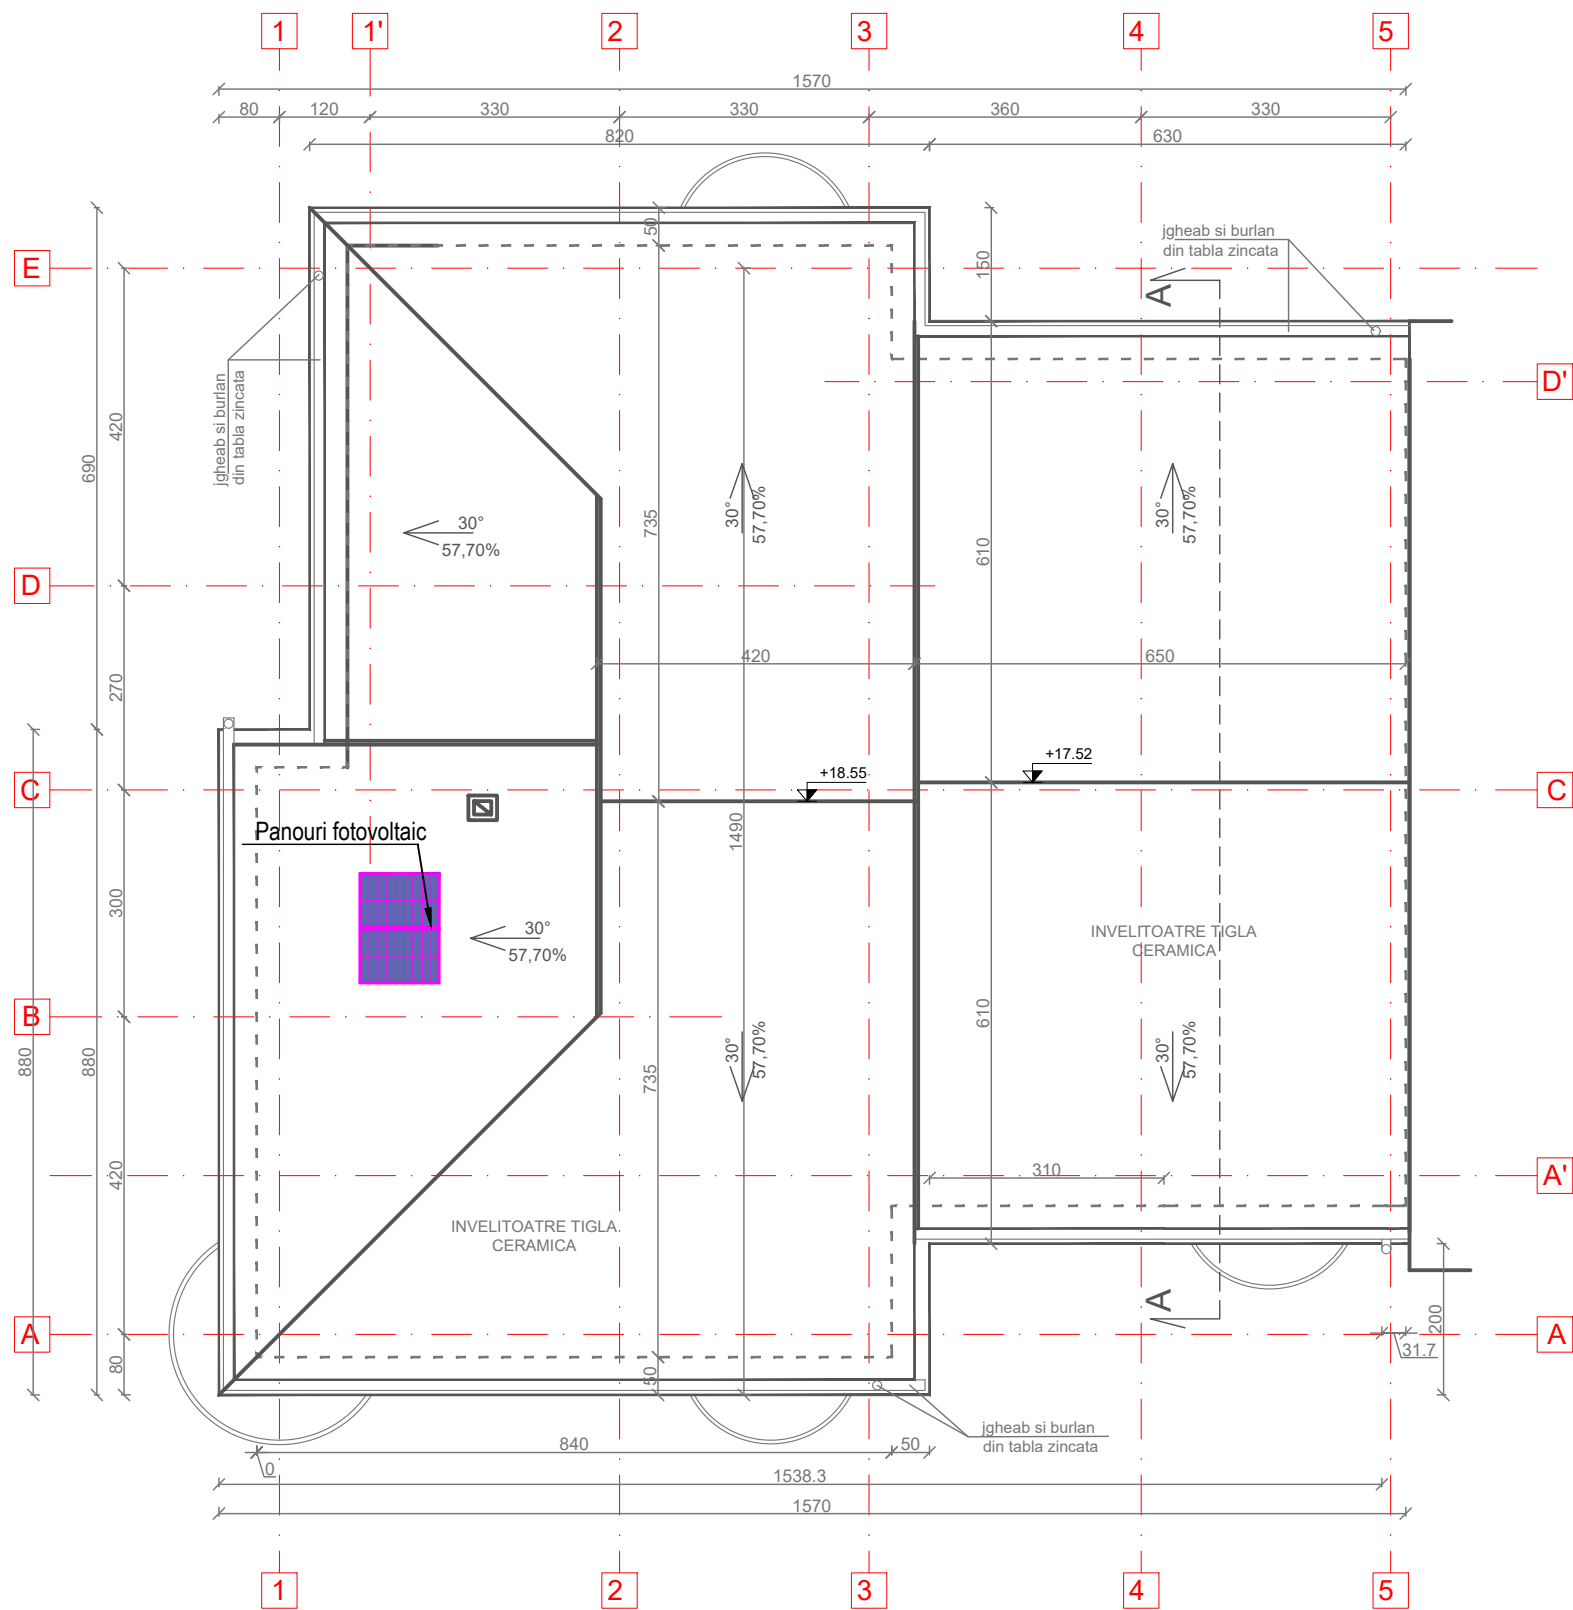PLAN ÎNVELITOARE
SITUAȚIA PROIECTATĂ
BL. 18, SC.M

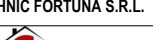

Proiectant General: S.C. CONSULTANT TEHNIC FORTUNA S.R.L. str. Varadi Jozsef 3C Parter Comercial Sf. Gheorghe, jud. Covasna		 MARCA INREGISTRATA A S.C. CONSULTANT TEHNIC FORTUNA S.R.L.	
Proiectant de Specialitate: S.C. PILLER STUDIO S.R.L. Arhitectură str. Independenței nr. 13 Tg. Secuiesc, jud. Covasna			
Cerinta	Nr. Exp. / Ref.	Expert / Verificator	Semnătura
Nr. proiect:		07-17/2023	
Data:		09.2023	
Faza:		DALI	
Șef Proiect:		ing. Benedek Levente	
Șef Proiect Specialitate:		arh. Gál Zoltán	
Proiectant:		arh. Gál Zoltán	
Desenat:		th. Balázs Ildikó	
<small>Reproducerea, imprimarea sau expunerea acestui document, precum si transmiterea informatiilor continute este permisa numai in contract. Utilizarea extracostă este necesară acordul scris al S.C. CONSULTANT TEHNIC FORTUNA S.R.L.</small>			
DENUMIRE PROIECT:			
LUCRĂRI DE REABILITARE TERMICĂ LA BL. 18, SC. M,N,O BLD. GRIGORE BĂLAN, NR. 16			
AMPLASAMENT: Bul. Gen. Grigore Balan, nr.16, bl.18, sc.M,N,O, Sf.Gheorghe , jud. Covasna			
BENEFICIAR: MUNICIPIUL SFÂNTU GHEORGHE			
TITLUL PLANSA:			Nr. pr.: 07-17/2023
PLAN ÎNVELITOARE SITUAȚIA PROIECTATĂ BL. 18, SC.M			Nr. Plan: A-39
			Revizie: 00
			Scara: 1:100

SECȚIUNEA A-A
SITUAȚIA PROIECTATĂ
BL. 18, SC.M

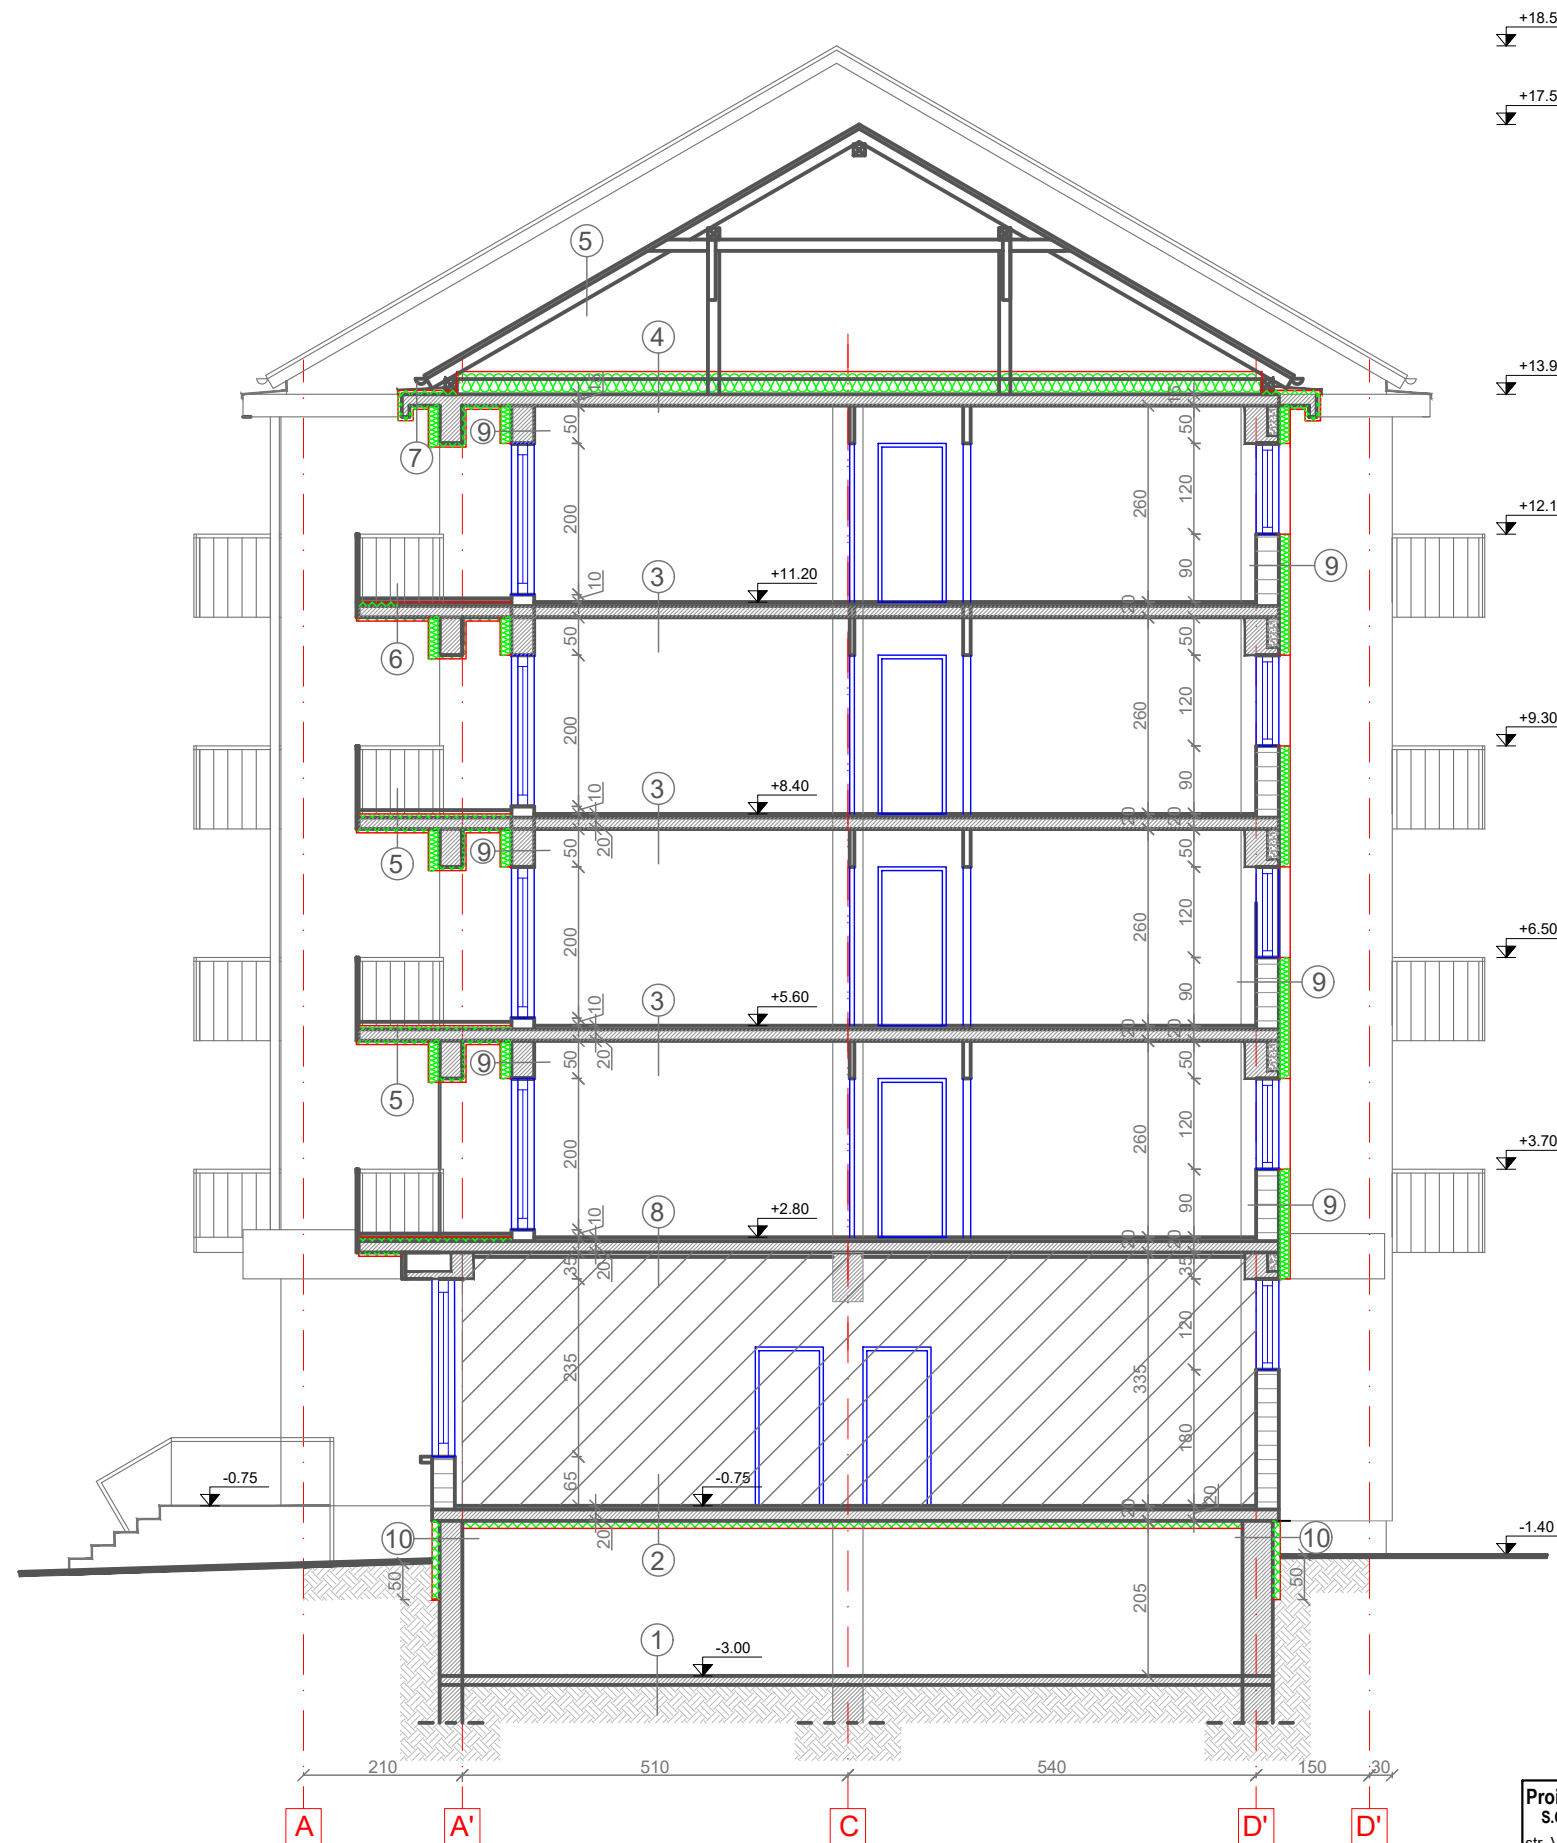

LEGENDA:

1. placa beton slab armat 10 cm
umplutura pietris
2. finisaj interior
sapa de egalizare
planseu beton armat
fix adeziv lipire
polistiren extrudat 10 cm
fix masa spaclu
plasa din fibra de sticla, de
min.145/160gr/mp, tratat alcalin
masa spaclu
3. pard. parchet laminat 22 mm
PFL poros 12 mm
sapa egalizare 15 mm
placa b.a. 13 cm
4. strat de protectie din lemn
folie anticondens cu etansarea zonelor
de imbinare
termoizolare din vata minerala bazaltica
in grosime de 30cm
membrana bariera de vapori cu etansarea
zonelor de imbinare
planseu din beton armat
finisaj interior
5. invelitoare tigla ceramica
sipci din lemn
folie hidroizolanta
caprior din lemn
6. pardoseala finita gresie
adeziv
sapa armata
strat de protectie termoizolatie
termoizolatie polistiren extrudat
de 5 cm grosime
panou beton prefabricat
tencuiala existenta
termoizolatie polistiren extrudat
de 5 cm grosime
tencuiala exteriora propusa
7. protectie termoizolatie tabla zincata
adeziv
strat de protectie termoizolatie
termoizolatie polistiren extrudat de 5 cm
grosime
panou beton prefabricat
tencuiala existenta
termoizolatie polistiren extrudat de 5 cm
grosime
tencuiala exteriora propusa
8. pardoseala parchet
semipanou prefabricat 12 cm
termoizolatie din polistiren 6 cm
9. finisaj interior
pereti exteriori
din zidarie de caramida
tencuiala exteriora existenta
termoizolatie vata minerala bazaltica
in grosime de 15 cm
tencuiala decorativa
10. tencuiala speciala pentru soclu
termoizolatie polistiren extrudat de 10 cm
tencuiala exteriora
soclu din beton armat
tencuiala interiora



NOTA: PARTERUL COMERCIAL NU FACE PARTE DIN PROIECT

Proiectant General: S.C. CONSULTANT TEHNIC FORTUNA S.R.L. str. Varadi Jozsef 3C Parter Comercial Sf. Gheorghe, jud. Covasna		Cerinta Nr. Exp. / Ref. Expert / Verificator Semnatura		DENUMIRE PROIECT: LUCRĂRI DE REABILITARE TERMICĂ LA BL. 18, SC. M,N,O BLD. GRIGORE BĂLAN, NR. 16	
Proiectant de Specialitate: S.C. PILLER STUDIO S.R.L. Arhitectură str. Independenței nr. 13 Tg. Secuiesc, jud. Covasna		Nr. proiect: 07-17/2023 Data: 09.2023 Faza: DALI		AMPLASAMENT: Bul. Gen. Grigore Balan, nr.16, bl.18, sc.M,N,O, Sf.Gheorghe , jud. Covasna	
		Șef Proiect: ing. Benedek Levente Șef Proiect Specialitate: arh. Gál Zoltán Proiectant: arh. Gál Zoltán Desenat: th. Balázs Ildikó		BENEFICIAR: MUNICIPIUL SFÂNTU GHEORGHE	
		Titlul Planșă: SECȚIUNEA A-A SITUAȚIA PROIECTATĂ BL. 18, SC.M		Nr. pr.: 07-17/2023 Nr. Plan: A-40 Revizie: 00 Scara: 1:100	

FAȚADA EST
SITUAȚIA PROIECTATĂ
BL. 18, SC.M





LEGENDA:

- ① TENCUIALA SPECIALA PT. SOCLU PESTE SISTEMUL TERMOIZOLANT
- ③ TENCUIALA DRISCUIT
- ④ INVELITOARE DIN TIGLA
- ⑤ BALUSTRADA DIN ELEMENTE DE BETON PREFABRICATE
- ⑥ BALUSTRADA DIN ELEMENTE METALICE
- ⑦ BURLAN SI JGHEAB DIN TABLA ZINCATA
- ⑨ TENCUIALA EXTERIOARA DECORATIVA PE TERMOSISTEM



NOTA: PARTERUL COMERCIAL NU FACE PARTE DIN PROIECT

Proiectant General: S.C. CONSULTANT TEHNIC FORTUNA S.R.L. str. Varadi Jozsef 3C Parter Comercial Sf. Gheorghe, jud. Covasna		Cerinta	Nr. Exp. / Ref.	Expert / Verificator	Semnatura	DENUMIRE PROIECT:	
 MARCA INREGISTRATA A S.C. CONSULTANT TEHNIC FORTUNA S.R.L.						LUCRARI DE REABILITARE TERMICA LA BL. 18, SC. M,N,O BLD. GRIGORE BALAN, NR. 16	
Proiectant de Specialitate: S.C. PILLER STUDIO S.R.L. Arhitectură str. Independenței nr. 13 Tg. Secuiesc, jud. Covasna		Nr. proiect: 07-17/2023		Data: 09.2023		AMPLASAMENT: Bul. Gen. Grigore Balan, nr.16, bl.18, sc.M,N,O, Sf.Gheorghe , jud. Covasna	
		Faza: DALI				BENEFICIAR: MUNICIPIUL SFANTU GHEORGHE	
		Şef Proiect:	ing. Benedek Levente			TITLUL PLANSA:	
		Şef Proiect Specialitate:	arh. Gál Zoltán			FAȚADA EST SITUAȚIA PROIECTATĂ BL. 18, SC.M	
		Proiectant:	arh. Gál Zoltán			Nr. pr.: 07-17/2023	
		Desenat:	th. Balázs Ildikó			Nr. Plan: A-41	
		Reproducerea, imprinutarea sau expunerea acestui document, precum și transmiterea informațiilor conținute este permisă numai în contract. Utilizarea extracostă este necesară acordului scris al S.C. CONSULTANT TEHNIC FORTUNA S.R.L.				Revizie: 00	
						Scara: 1:100	

FAȚADA SUD
SITUAȚIA PROIECTATĂ
BL. 18, SC.M



LEGENDA:

- ① TENCUIALA SPECIALA PT. SOCLU PESTE SISTEMUL TERMOIZOLANT
- ② TENCUIALA DRISCUIT FIN
- ③ TENCUIALA DRISCUIT
- ④ INVELITOARE DIN TIGLA
- ⑤ BALUSTRADA DIN ELEMENTE DE BETON PREFABRICATE
- ⑦ BURLAN SI JGHEAB DIN TABLA ZINCATA
- ⑧ PLACAJ DIN SCANDURA FALTUITA
- ⑨ TENCUIALA EXTERIOARA DECORATIVA PE TERMOSISTEM
- ⑩ GAURA DE AERISIRE CU GRATAR METALIC



NOTA: PARTERUL COMERCIAL NU FACE PARTE DIN PROIECT

Proiectant General: S.C. CONSULTANT TEHNIC FORTUNA S.R.L. str. Varadi Jozsef 3C Parter Comercial Sf. Gheorghe, jud. Covasna		Cerinta	Nr. Exp. / Ref.	Expert / Verificator	Semnătura	DENUMIRE PROIECT:	
						LUCRĂRI DE REABILITARE TERMICĂ LA BL. 18, SC. M,N,O	
		Nr. proiect:	07-17/2023			AMPLASAMENT: Bul. Gen. Grigore Balan, nr.16, bl.18, sc.M,N,O, Sf.Gheorghe , jud. Covasna	
		Data:	09.2023			BENEFICIAR: MUNICIPIUL SFÂNTU GHEORGHE	
		Faza:	DALI				
Proiectant de Specialitate: S.C. PILLER STUDIO S.R.L. Arhitectură str. Independenței nr. 13 Tg. Secuiesc, jud. Covasna		Șef Proiect:	ing. Benedek Levente			TITLUL PLANSA:	
		Șef Proiect Specialitate:	arh. Gál Zoltán			FAȚADA SUD	
		Proiectant:	arh. Gál Zoltán			SITUAȚIA PROIECTATĂ	
		Desenat:	th. Balázs Ildikó			BL. 18, SC.M	
		<small>Reproducerea, imprimarea sau expunerea acestui document, precum și transmiterea informațiilor conținute este permisă numai în contract. Utilizarea extracostă a acestuia necesită acordul scris al S.C. CONSULTANT TEHNIC FORTUNA S.R.L.</small>				Nr. pr.:	07-17/2023
						Nr. Plan:	A-42
						Revizie:	00
						Scara:	1:100

FAȚADA VEST
SITUAȚIA PROIECTATĂ
BL. 18, SC.M





LEGENDA:


- ① TENCUIALA SPECIALA PT. SOCLU PESTE SISTEMUL TERMOIZOLANT
- ② TENCUIALA DRISCUIT FIN
- ③ TENCUIALA DRISCUIT
- ④ INVELITOARE DIN TIGLA
- ⑤ BALUSTRADA DIN ELEMENTE DE BETON PREFABRICATE
- ⑥ BALUSTRADA DIN ELEMENTE METALICE
- ⑦ BURLAN SI JGHEAB DIN TABLA ZINCATA
- ⑨ TENCUIALA EXTERIOARA DECORATIVA PE TERMOSISTEM
- ⑩ GAURA DE AERISIRE CU GRATAR METALIC



NOTA: PARTERUL COMERCIAL NU FACE PARTE DIN PROIECT



Proiectant General: S.C. CONSULTANT TEHNIC FORTUNA S.R.L. str. Varadi Jozsef 3C Parter Comercial Sf. Gheorghe, jud. Covasna  MARCA INREGISTRATA A S.C. CONSULTANT TEHNIC FORTUNA S.R.L.	Cerinta		Nr. Exp. / Ref.	Expert / Verificator	Semnatura	DENUMIRE PROIECT:	
						LUCRĂRI DE REABILITARE TERMICĂ LA BL. 18, SC. M,N,O BLD. GRIGORE BĂLAN, NR. 16	
	Nr. proiect:		07-17/2023			AMPLASAMENT:Bul. Gen. Grigore Balan, nr.16, bl.18, sc.M,N,O, Sf.Gheorghe , jud. Covasna	
	Data:		09.2023				
Proiectant de Specialitate: S.C. PILLER STUDIO S.R.L. Arhitectură str. Independenței nr. 13 Tg. Secuiesc, jud. Covasna 	Faza:		DALI			BENEFICIAR: MUNICIPIUL SFÂNTU GHEORGHE	
	Șef Proiect:		ing. Benedek Levente			TITLUL PLANSA:	
	Șef Proiect Specialitate:		arh. Gál Zoltán			Nr. pr.: 07-17/2023	
	Proiectant:		arh. Gál Zoltán			Nr. Plan: A-43	
	Desenat:		th. Balázs Ildikó			Revizie: 00	
						Scara: 1:100	
Reproducerea, împrumutarea sau expunerea acestui document, precum și transmiterea informațiilor conținute este permisă numai în contract. Utilizarea extracostă este necesară acordul scris al S.C. CONSULTANT TEHNIC FORTUNA S.R.L.							

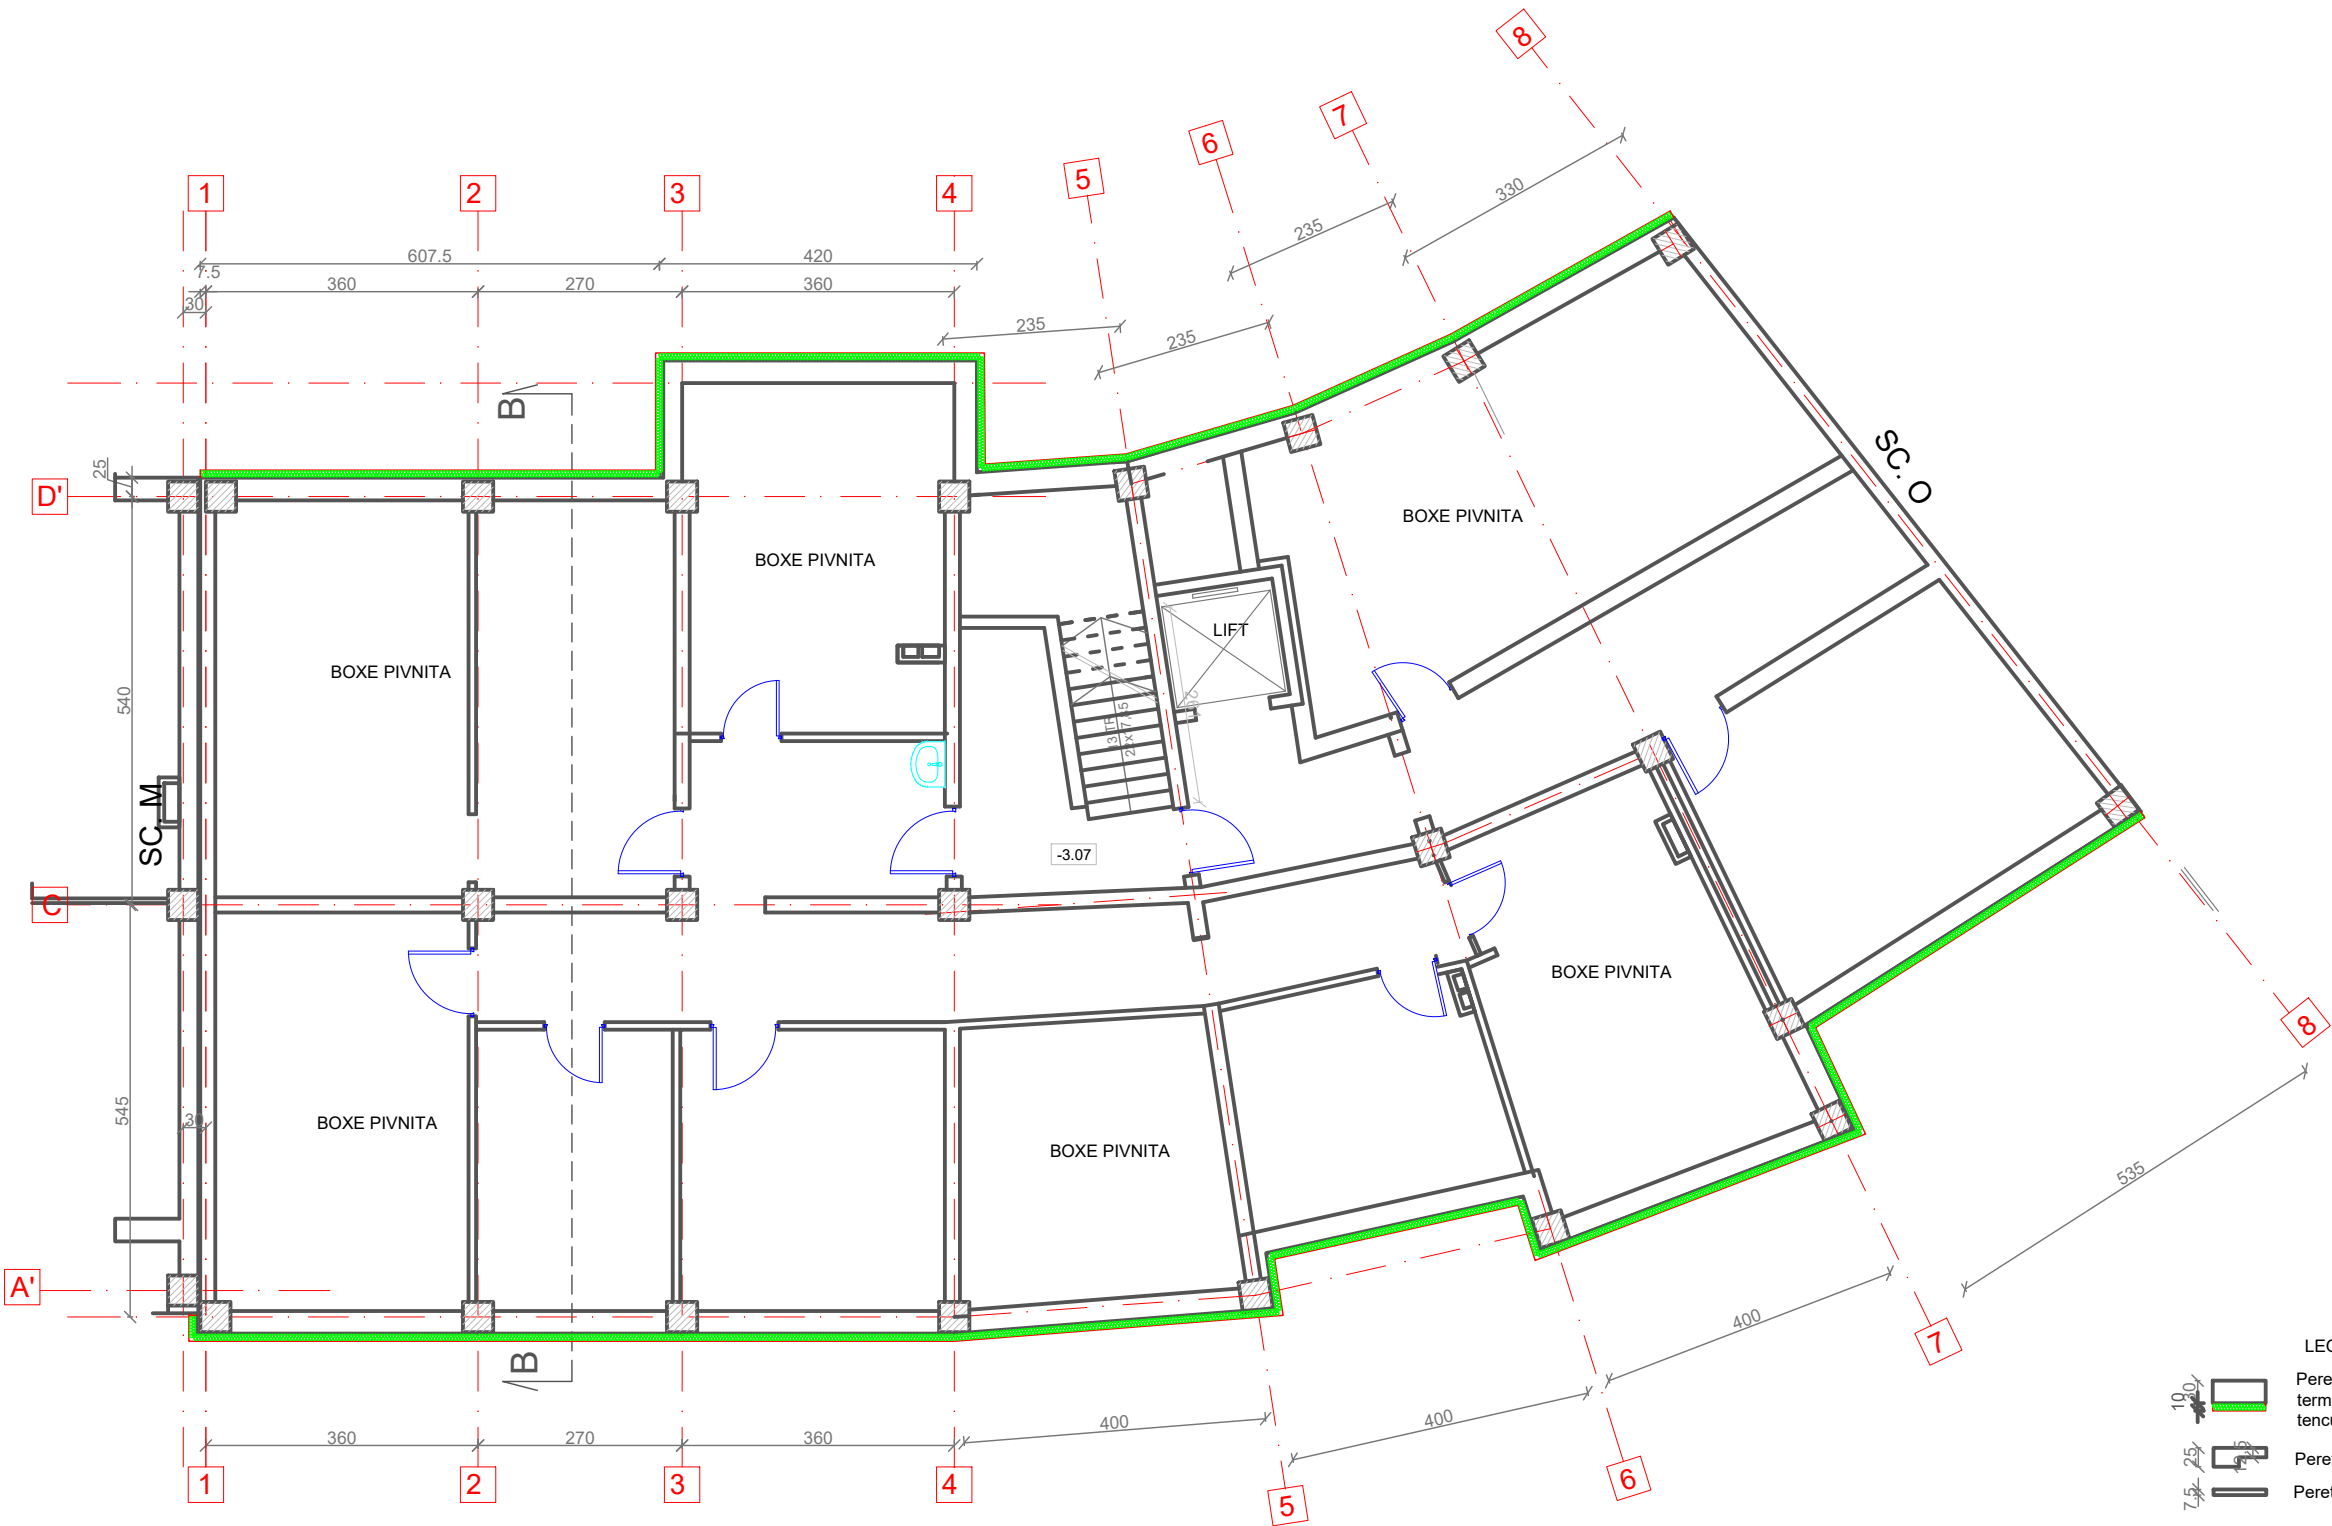PLAN SUBSOL
BL. 18, SC.N




ORDINUL ARHITECȚILOR
DIN ROMÂNIA
6869
Zoltán
GÁL
Arhitect
cu drept de semnătură

- LEGENDA:
- 100 Pereti exteriori din beton armat de 30 cm grosime, termoizolat cu polistiren extrudat grafitat de 10 cm grosime, tencuit cu tencuiala speciala la soclu
 - 25 Pereti interiori din caramida de 25; 12,5 cm grosime
 - 7,5 Pereti despartitori din caramida de 7,5 cm grosime

Proiectant General: S.C. CONSULTANT TEHNIC FORTUNA S.R.L. str. Varadi Jozsef 3C Parter Comercial Sf. Gheorghe, jud. Covasna				Cerinta	Nr. Exp. / Ref.	Expert / Verificator	Semnătura	DENUMIRE PROIECT: LUCRĂRI DE REABILITARE TERMICĂ LA BL.18, SC. M,N,O BLD. GRIGORE BĂLAN, NR. 16			
 Arhitectură str. Independenței nr. 13 Tg. Secuiesc, jud. Covasna		MARCA INREGISTRATA A S.C. CONSULTANT TEHNIC FORTUNA S.R.L.		Nr. proiect:		07-17/2023		AMPLASAMENT:Bul. Gen. Grigore Balan, nr.16, bl.18, sc.M,N,O, Sf.Gheorghe , jud. Covasna			
				Data:		09.2023					
				Faza:		DALI		BENEFICIAR: MUNICIPIUL SFÂNTU GHEORGHE			
				Șef Proiect:		ing. Benedek Levente		TITLUL PLANSA:			
				Șef Proiect Specialitate:		arh. Gál Zoltán		PLAN SUBSOL SITUAȚIA PROIECTATĂ BL. 18, SC.N			
				Proiectant:		arh. Gál Zoltán					
				Desenat:		th. Balázs Ildikó					
								Nr. pr.:		07-17/2023	
								Nr. Plan:		A-44	
								Revizie:		00	
								Scara:		1:100	

PLAN PARTER

BL. 18, SC.N

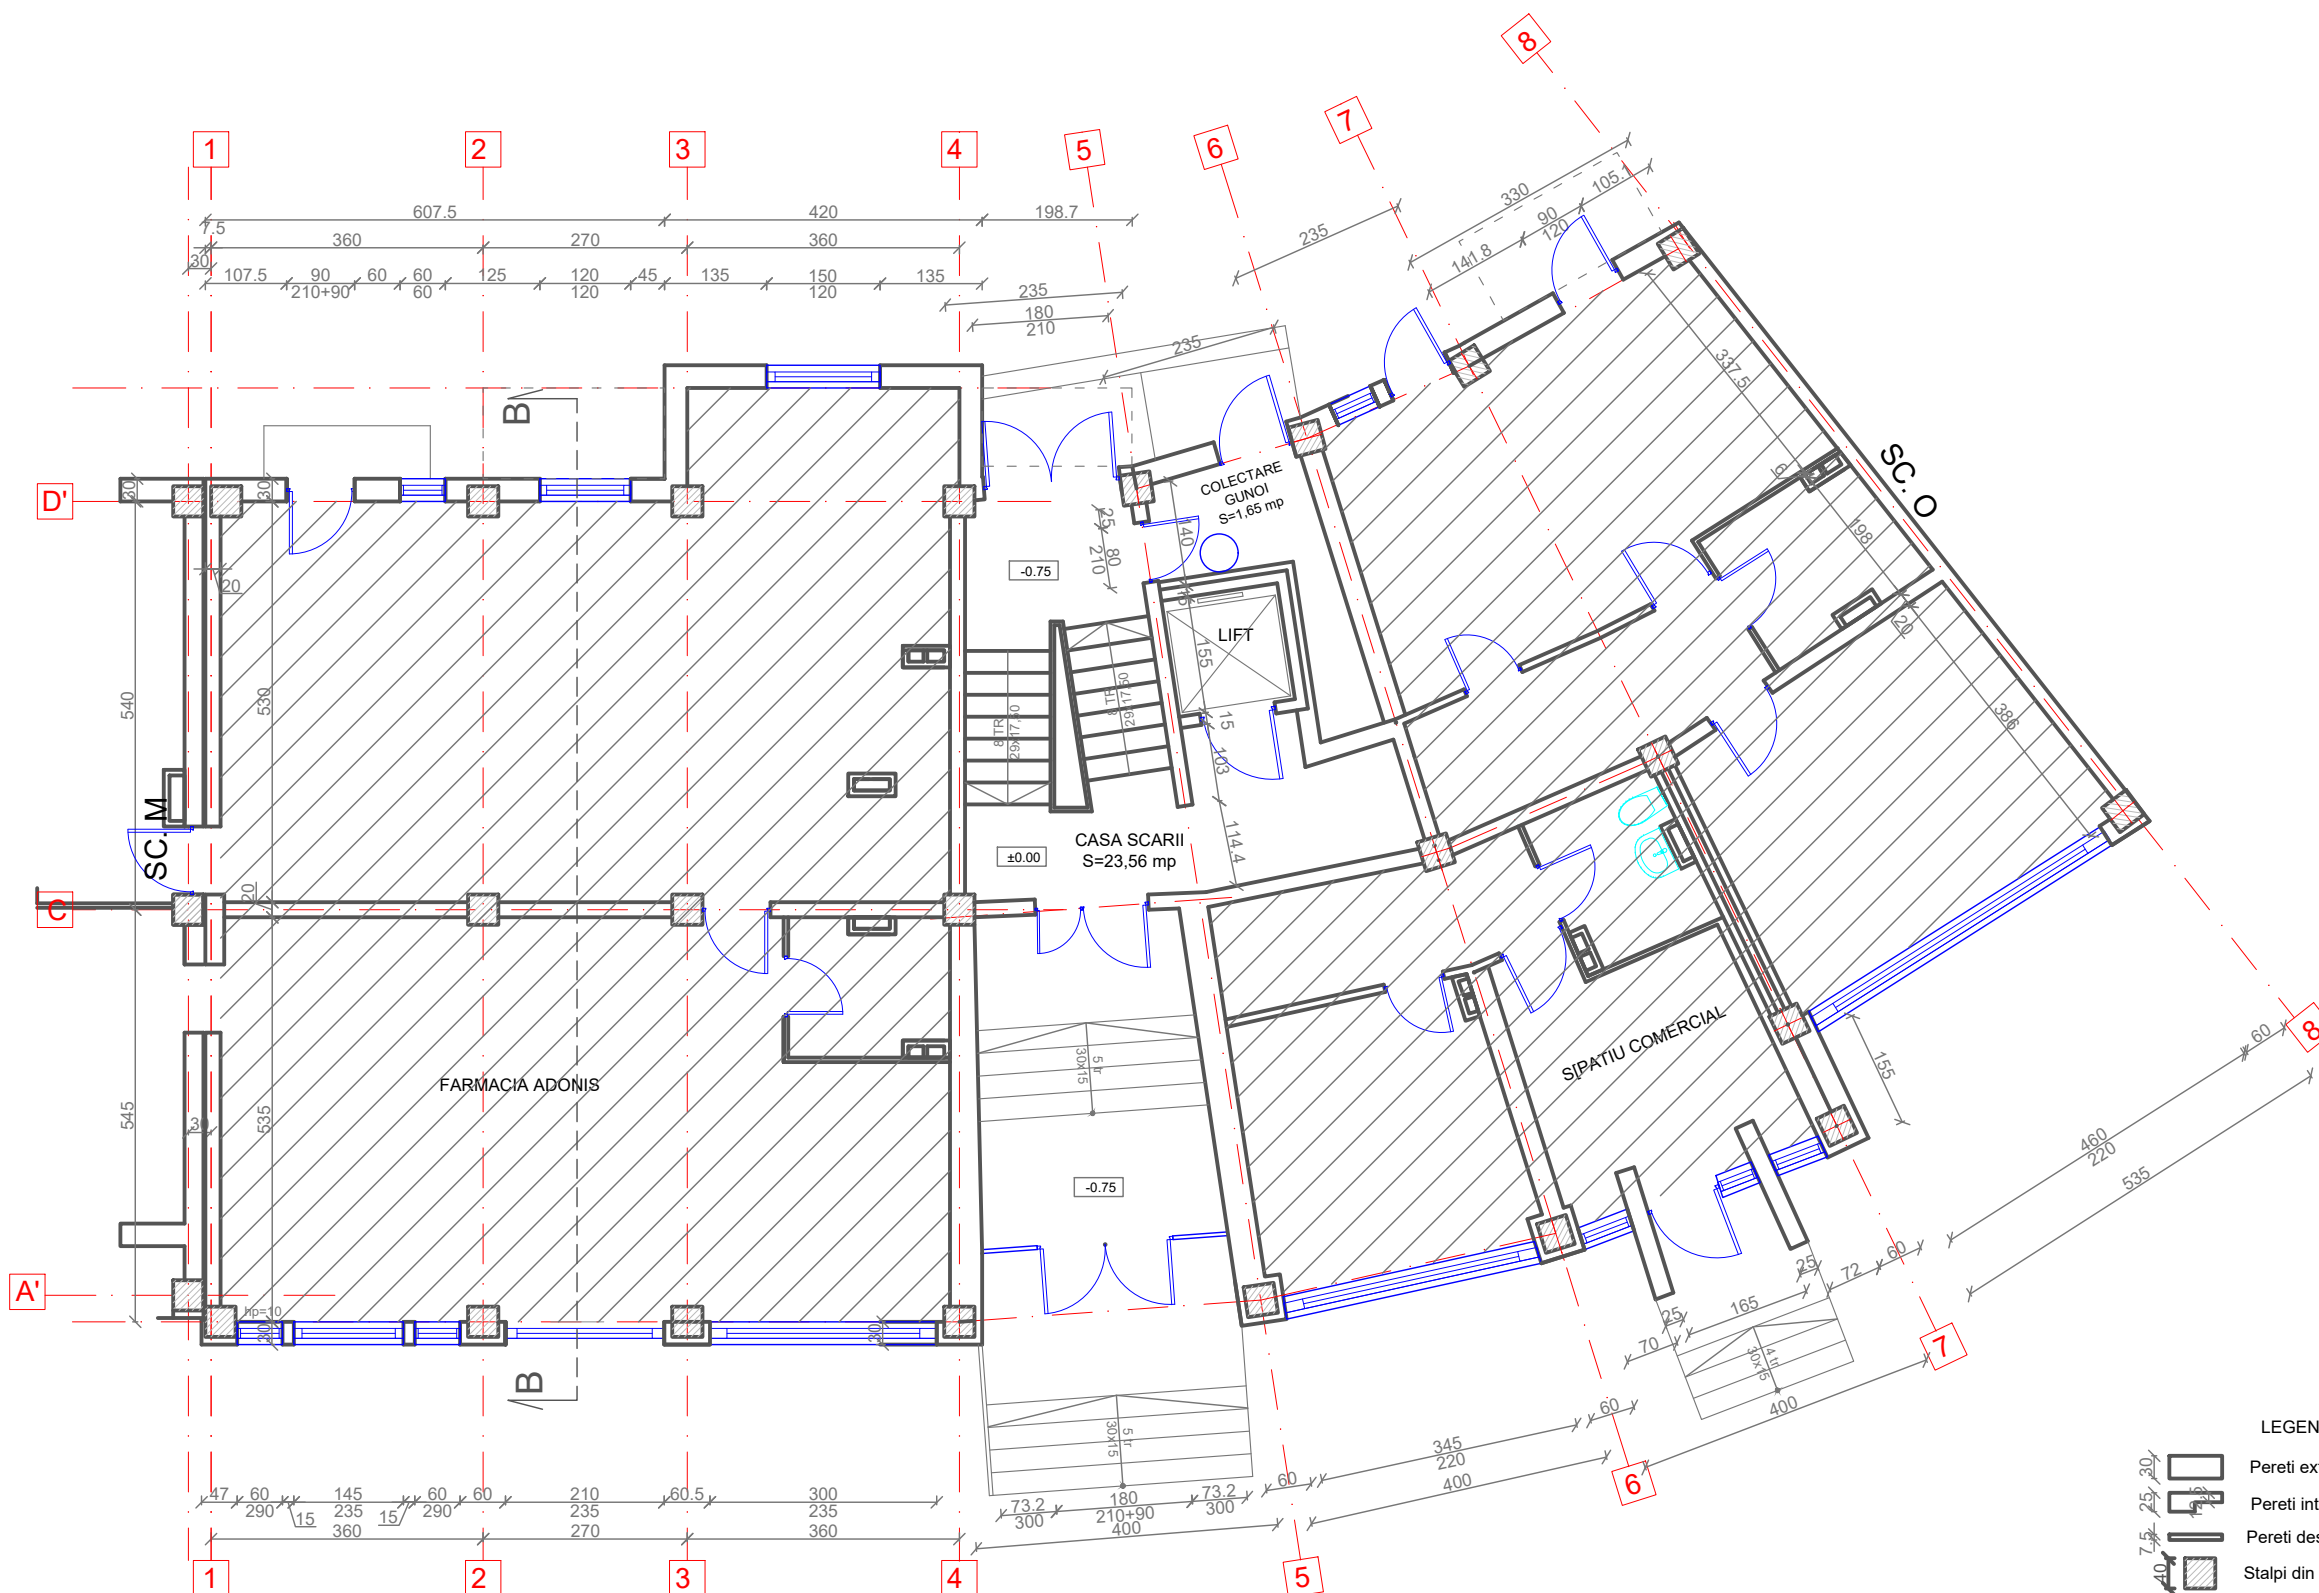
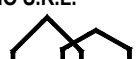






ORDINUL ARHITECTILOR
DIN ROMANIA
6869
Zoltán
GÁL
Arhitect
cu drept de semnătură


LEGENDA:

- Pereti exteriori din BCA de 30 cm grosime
- Pereti interiori din caramida de 25; 12,5 cm grosime
- Pereti despartitori din caramida de 7,5 cm grosime
- Stalpi din beton armat

NOTA: PARTERUL COMERCIAL NU FACE PARTE DIN PROIECT

Proiectant General: S.C. CONSULTANT TEHNIC FORTUNA S.R.L. str. Varadi Jozsef 3C Parter Comercial Sf. Gheorghe, jud. Covasna  MARCA INREGISTRATA A S.C. CONSULTANT TEHNIC FORTUNA S.R.L.	Cerinta			Nr. Exp. / Ref.	Expert / Verificator	Semnătura	DENUMIRE PROIECT:		
							LUCRĂRI DE REABILITARE TERMICĂ LA BL.18, SC. M,N,O		
							BLD. GRIGORE BĂLAN, NR. 16		
							AMPLASAMENT: Bul. Gen. Grigore Balan, nr.16, bl.18, sc.M,N,O, Sf.Gheorghe , jud. Covasna		
Proiectant de Specialitate: S.C. PILLER STUDIO S.R.L. Arhitectură str. Independenței nr. 13 Tg. Secuiesc, jud. Covasna 	Nr. proiect:		07-17/2023		   	BENEFICIAR: MUNICIPIUL SFÂNTU GHEORGHE			
	Data:		09.2023			TITLUL PLANSA:			
	Faza:		DALI			PLAN PARTER			
	Şef Proiect:		ing. Benedek Levente			SITUAȚIA PROIECTATĂ			
	Şef Proiect Specialitate:		arh. Gál Zoltán			BL. 18, SC.N			
	Proiectant:		arh. Gál Zoltán			Nr. pr.: 07-17/2023			
	Desenat:		th. Balázs Ildikó			Nr. Plan: A-45			
<small>Reproducerea, împrumutarea sau expunerea acestui document, precum și transmiterea informațiilor conținute este permisă numai în contract. Utilizarea extraccontractuală necesită acordul scris al S.C. CONSULTANT TEHNIC FORTUNA S.R.L.</small>						Revizie: 00			
						Scara: 1:100			



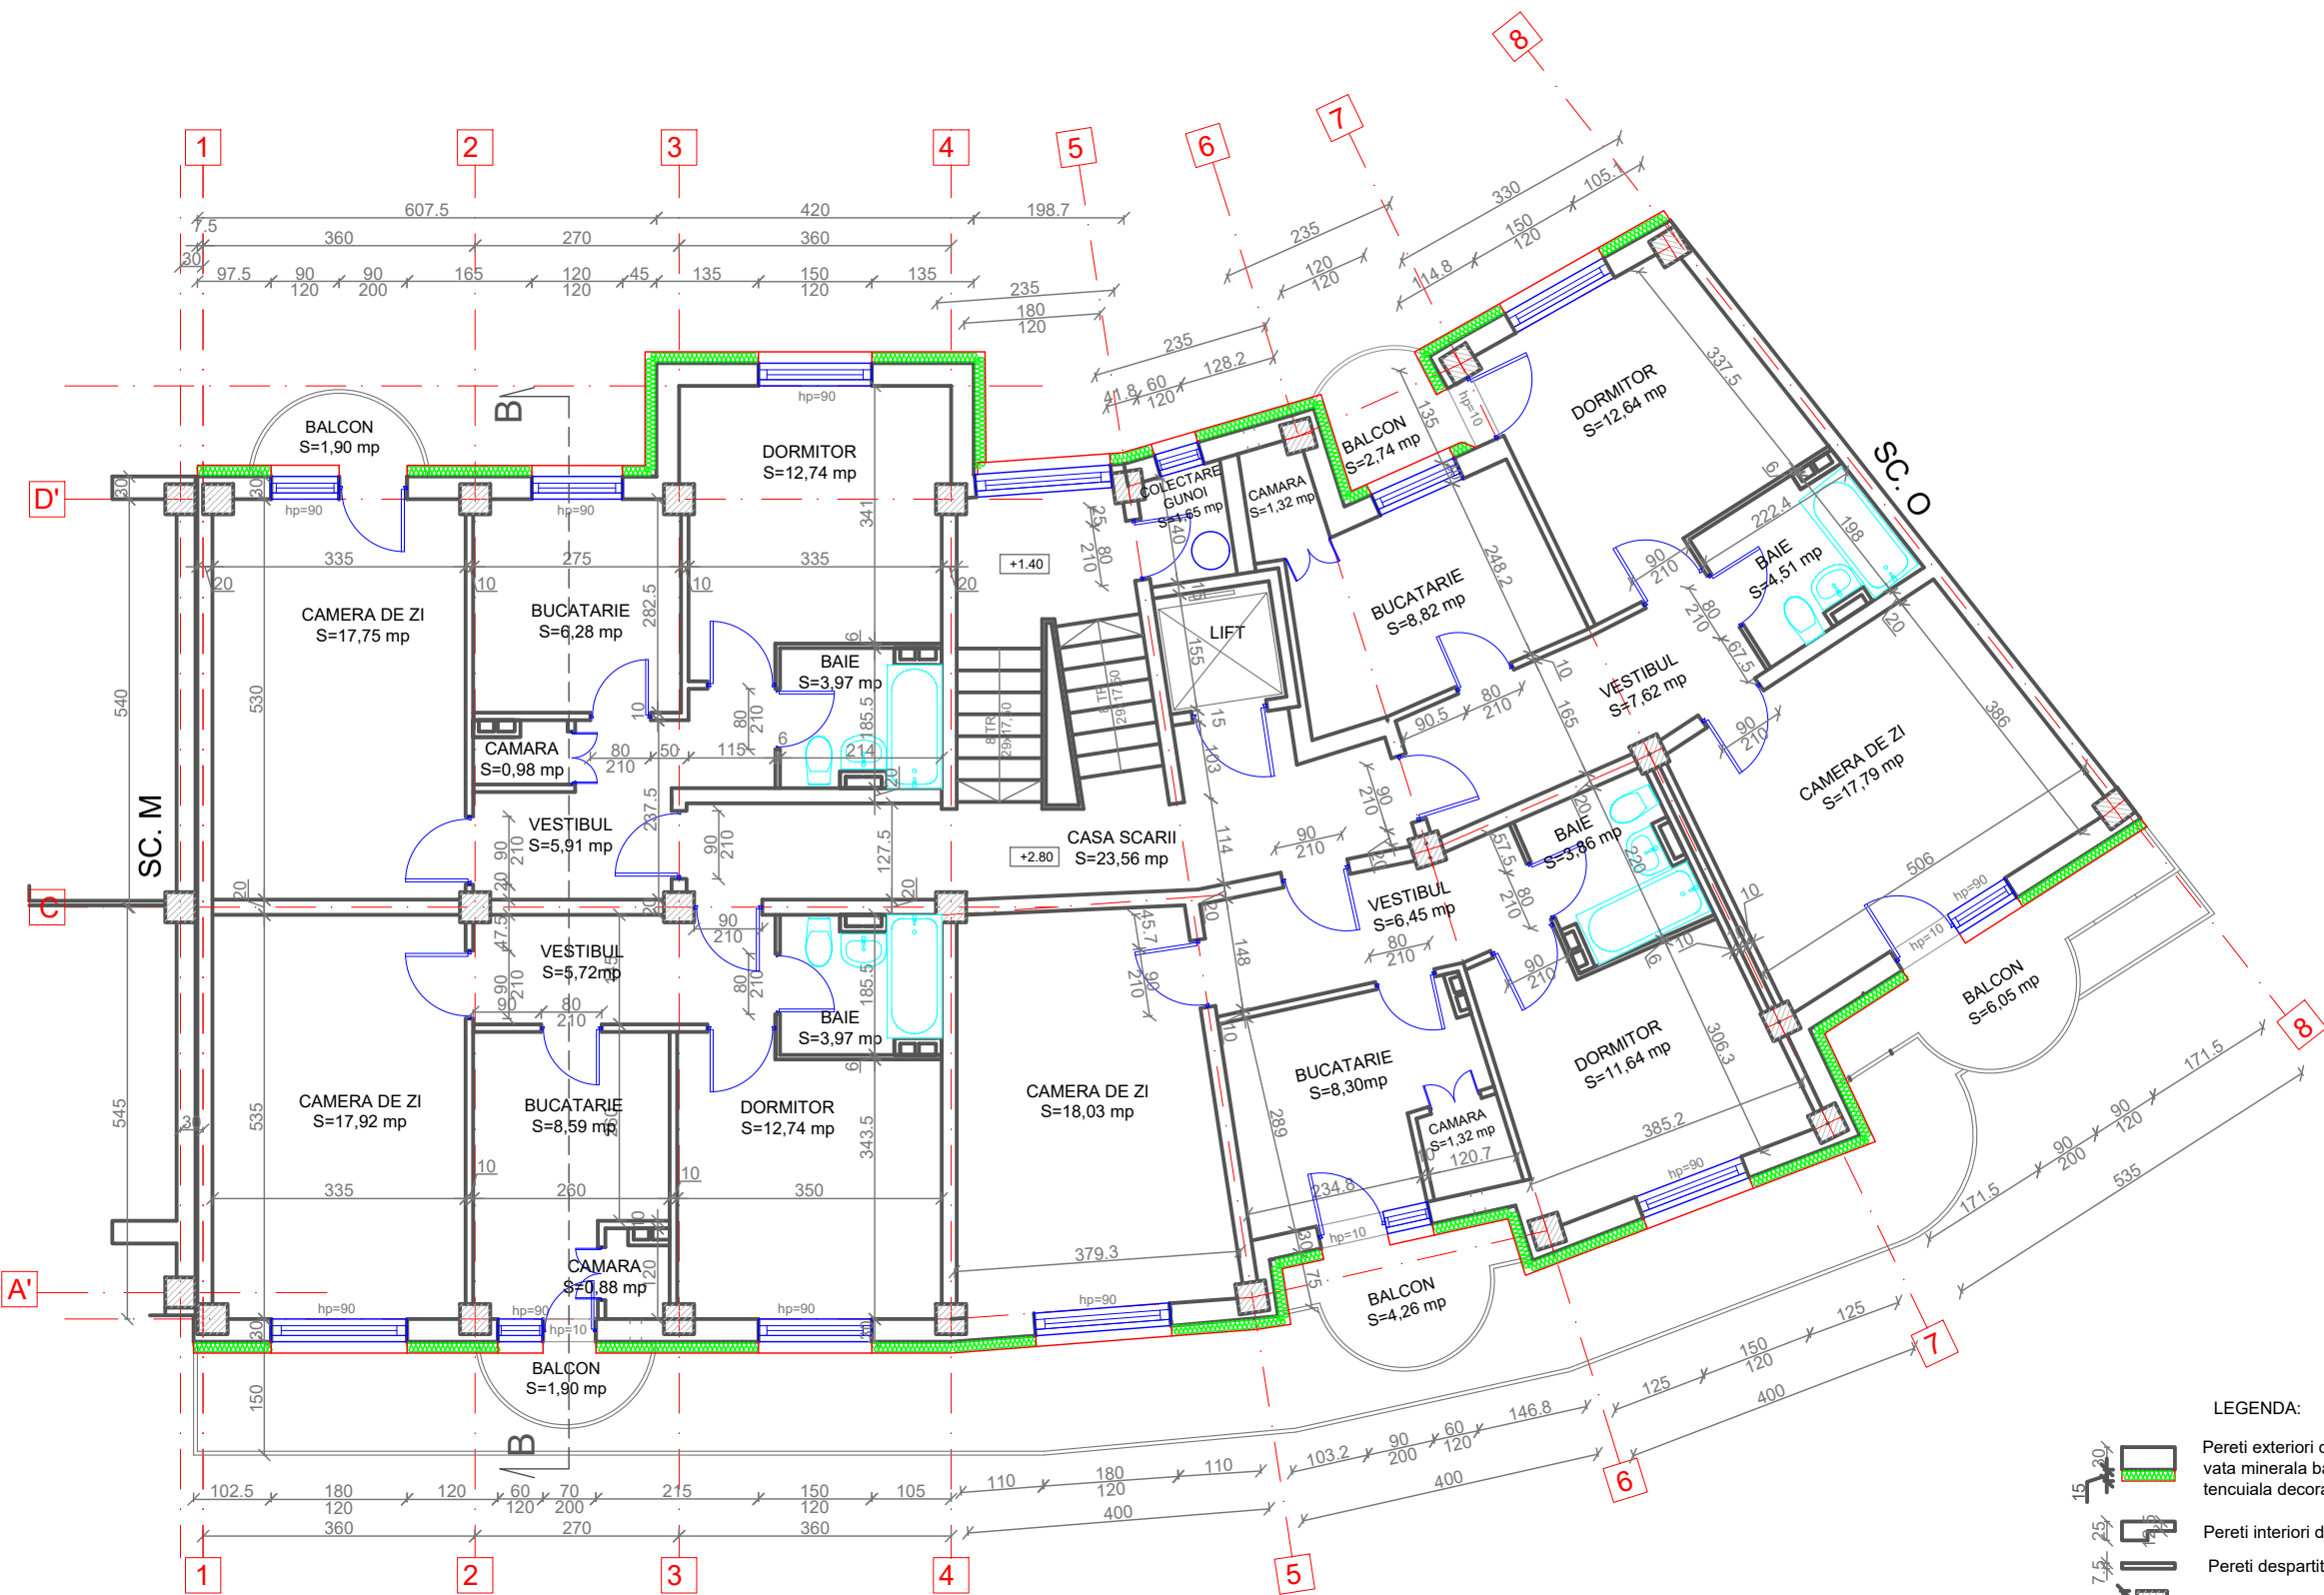



PLAN ETAJ 1
BL. 18, SC.N




ORDINUL ARHITECȚILOR
DIN ROMÂNIA
6869
Zoltán
GÁL
Arhitect
cu drept de semnătură

LEGENDA:

- Pereti exteriori din BCA de 30 cm grosime, termoizolat cu vata minerala bazaltica de 15 cm grosime, tencuiala decorativa exterioara
- Pereti interiori din caramida de 25; 12,5 cm grosime
- Pereti despartitori din caramida de 7,5 cm grosime
- Stalpi din beton armat

Proiectant General: S.C. CONSULTANT TEHNIC FORTUNA S.R.L. str. Varadi Jozsef 3C Parter Comercial Sf. Gheorghe, jud. Covasna <div> MARCA INREGISTRATA A S.C. CONSULTANT TEHNIC FORTUNA S.R.L.</div>	Cerinta		Nr. Exp. / Ref.	Expert / Verificator	Semnătura	DENUMIRE PROIECT:	
						LUCRĂRI DE REABILITARE TERMICĂ LA BL.18, SC. M,N,O	
						BLD. GRIGORE BĂLAN, NR. 16	
			Nr. proiect:	07-17/2023		AMPLASAMENT: Bul. Gen. Grigore Balan, nr.16, bl.18, sc.M,N,O, Sf.Gheorghe , jud. Covasna	
Proiectant de Specialitate: S.C. PILLER STUDIO S.R.L. Arhitectură str. Independenței nr. 13 Tg. Secuiesc, jud. Covasna <div></div>	Data:		09.2023		BENEFICIAR: MUNICIPIUL SFÂNTU GHEORGHE		
	Faza:		DALI				
	Șef Proiect:		ing. Benedek Levente		<div>   </div>		
	Șef Proiect Specialitate:		arh. Gál Zoltán				
	Proiectant:		arh. Gál Zoltán				
	Desenat:		th. Balázs Ildikó				
	<small>Reproducerea, imprimarea sau expunerea acestui document, precum și transmiterea informațiilor conținute este permisă numai în contract. Utilizarea extracontractuală necesită acordul scris al S.C. CONSULTANT TEHNIC FORTUNA S.R.L.</small>						
PLAN ETAJ 1 SITUAȚIA PROIECTATĂ BL. 18, SC.N					Nr. pr.:	07-17/2023	
					Nr. Plan:	A-46	
					Revizie:	00	
					Scara:	1:100	



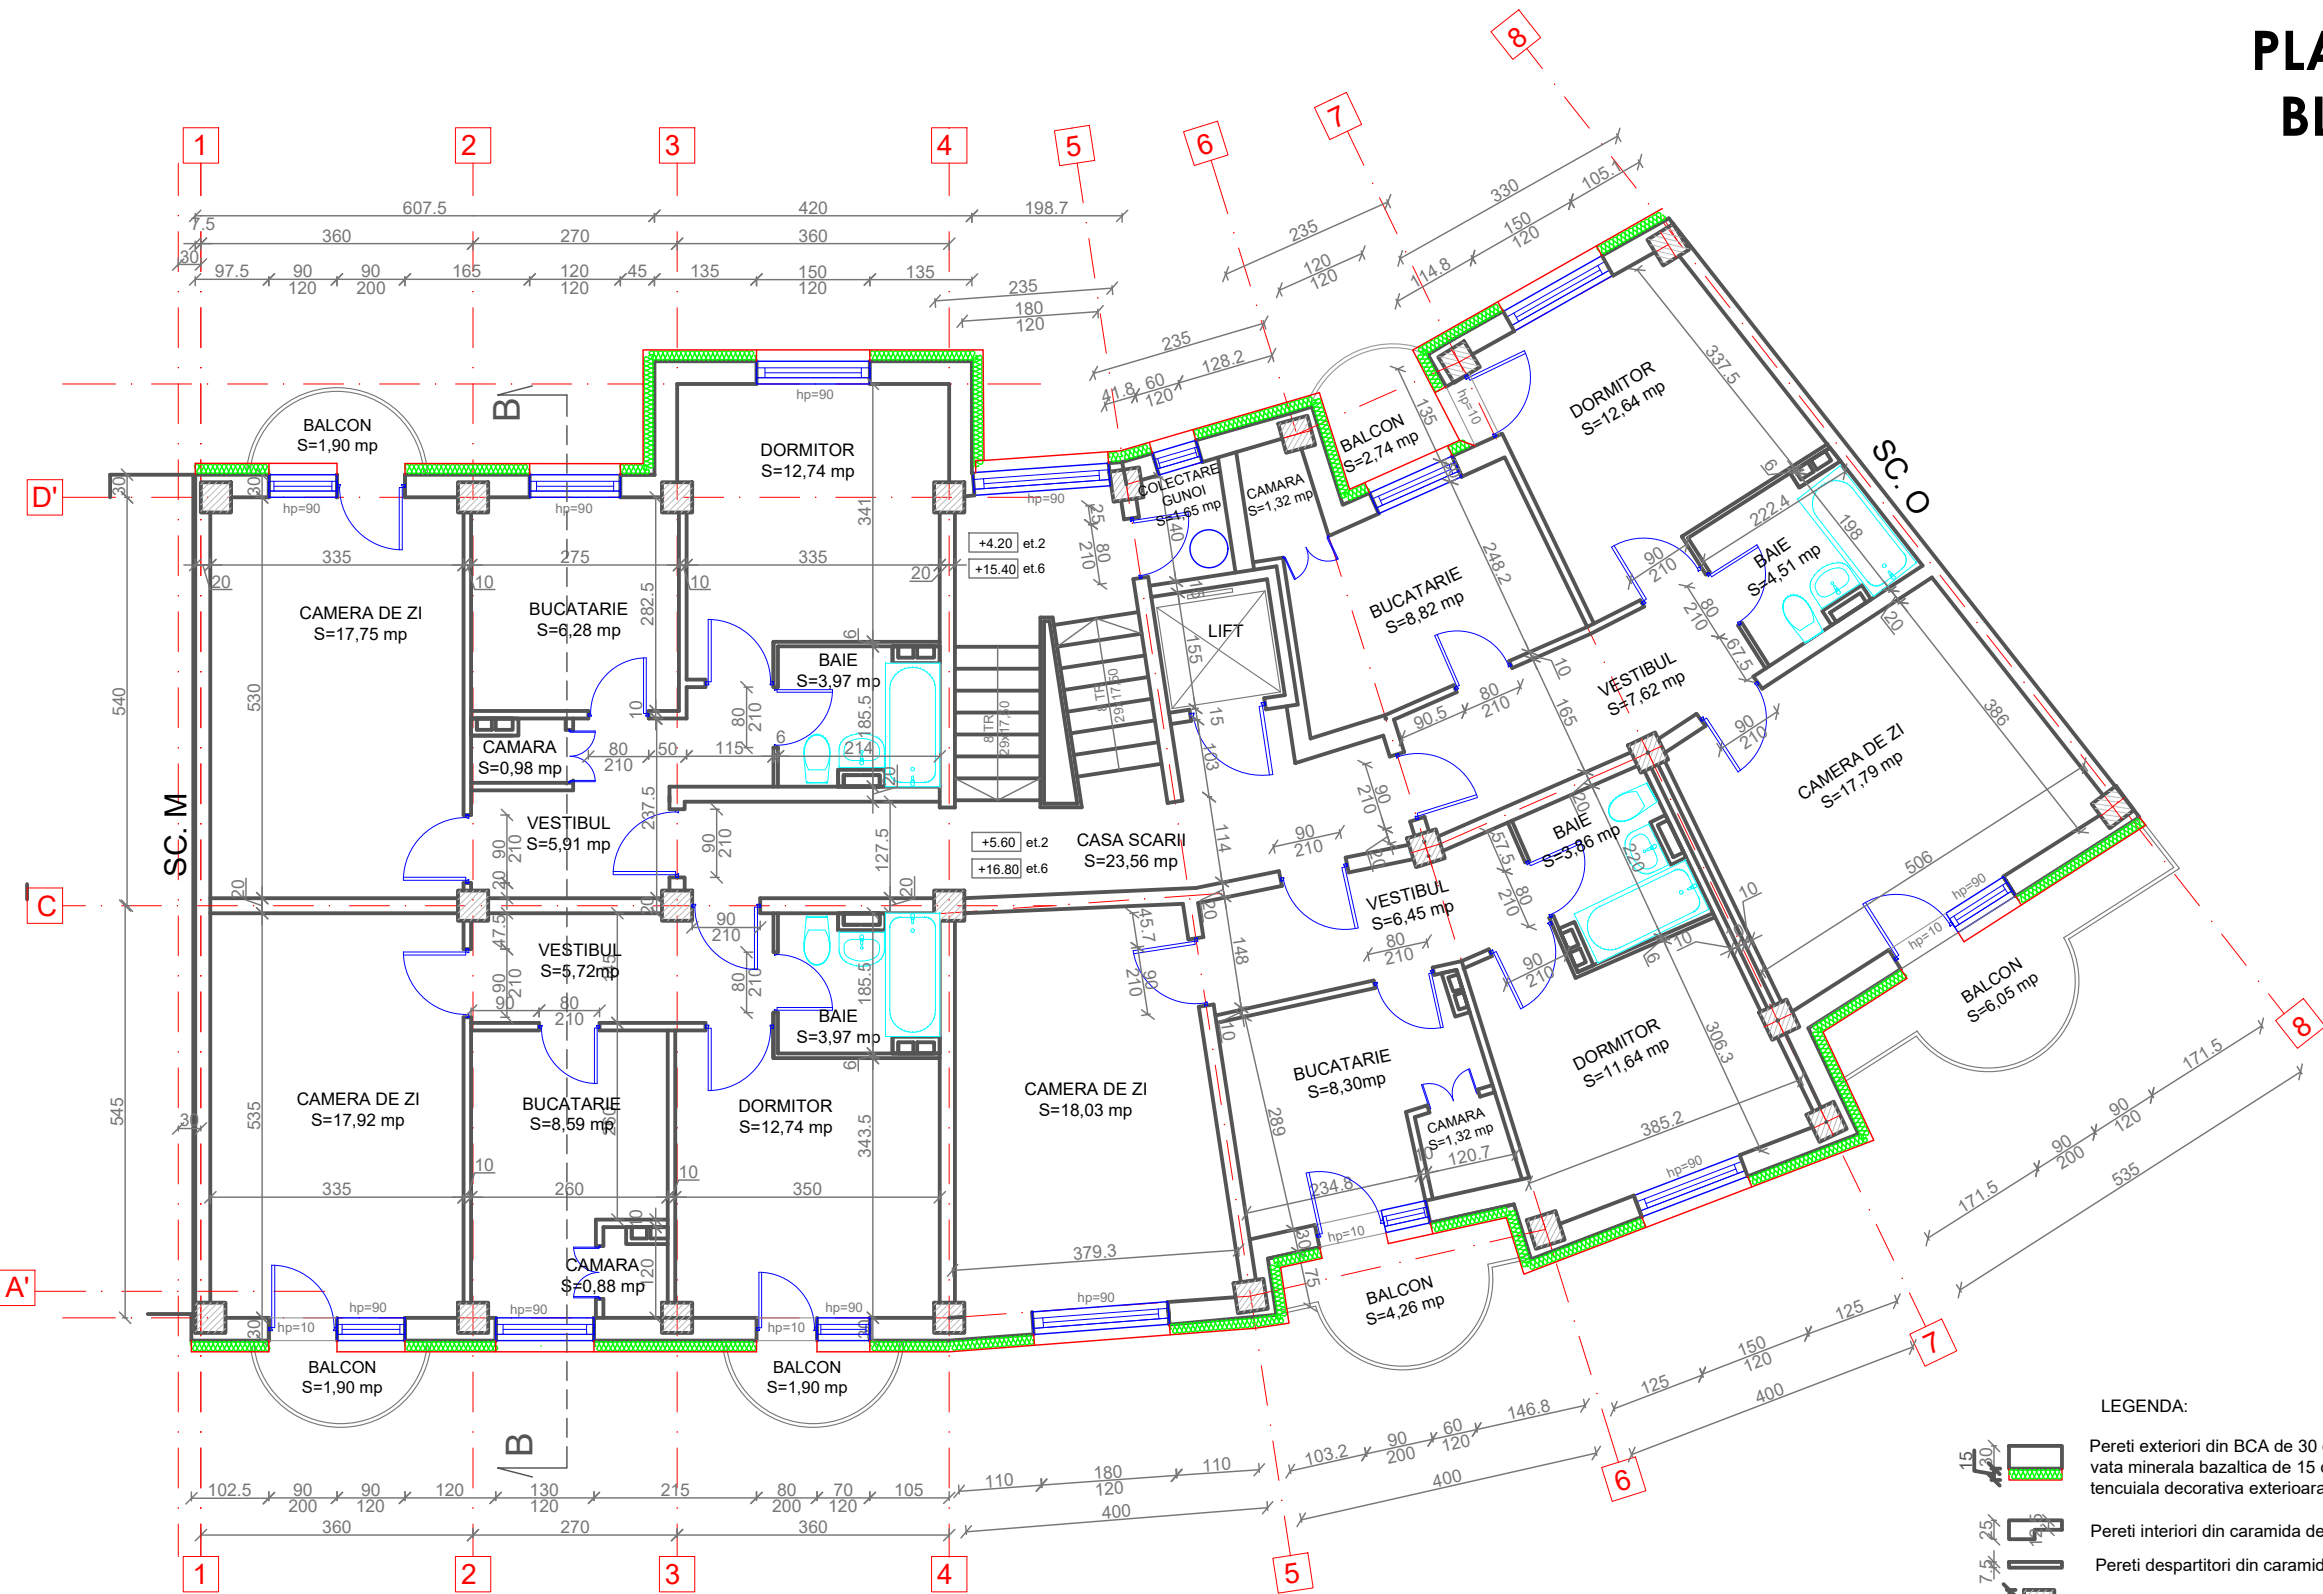



PLAN ETAJ 2,6
BL. 18, SC.N




ORDINUL ARHITECTILOR
DIN ROMANIA
6869
Zoltan
GAL
Arhitect
cu drept de semnatura

LEGENDA:

- Pereti exteriori din BCA de 30 cm grosime, termoizolat cu vata minerala bazaltica de 15 cm grosime, tencuit cu tencuiala decorativa exterioara
- Pereti interiori din caramida de 25; 12,5 cm grosime
- Pereti despartitori din caramida de 7,5 cm grosime
- Stalpi din beton armat

Proiectant General: S.C. CONSULTANT TEHNIC FORTUNA S.R.L. str. Varadi Jozsef 3C Parter Comercial Sf. Gheorghe, jud. Covasna <div> MARCA INREGISTRATA A S.C. CONSULTANT TEHNIC FORTUNA S.R.L.</div>	Cerinta		Nr. Exp. / Ref.	Expert / Verificator	Semnătura	DENUMIRE PROIECT:			
						LUCRĂRI DE REABILITARE TERMICĂ LA BL.18, SC. M,N,O BLD. GRIGORE BĂLAN, NR. 16			
	Nr. proiect:		07-17/2023			AMPLASAMENT: Bul. Gen. Grigore Balan, nr.16, bl.18, sc.M,N,O, Sf.Gheorghe , jud. Covasna			
	Data:		09.2023						
Proiectant de Specialitate: S.C. PILLER STUDIO S.R.L. Arhitectură str. Independenței nr. 13 Tg. Secuiesc, jud. Covasna <div></div>	Faza:		DALI			BENEFICIAR: MUNICIPIUL SFÂNTU GHEORGHE			
	Şef Proiect:		ing. Benedek Levente			TITLUL PLANSA:		Nr. pr.:	07-17/2023
	Şef Proiect Specialitate:		arh. Gál Zoltán			PLAN ETAJ 2,6		Nr. Plan:	A-47
	Proiectant:		arh. Gál Zoltán			SITUAȚIA PROIECTATĂ		Revizie:	00
	Desenat:		th. Balázs Ildikó			BL. 18, SC.N		Scara:	1:100
<small>Reproducerea, imprimarea sau expunerea acestui document, precum si transmiterea informatiilor continute este permisa numai in contract. Utilizarea extracocontractuala necesita acordul scris al S.C. CONSULTANT TEHNIC FORTUNA S.R.L.</small>									



PLAN ETAJ 3,5
BL. 18, SC.N

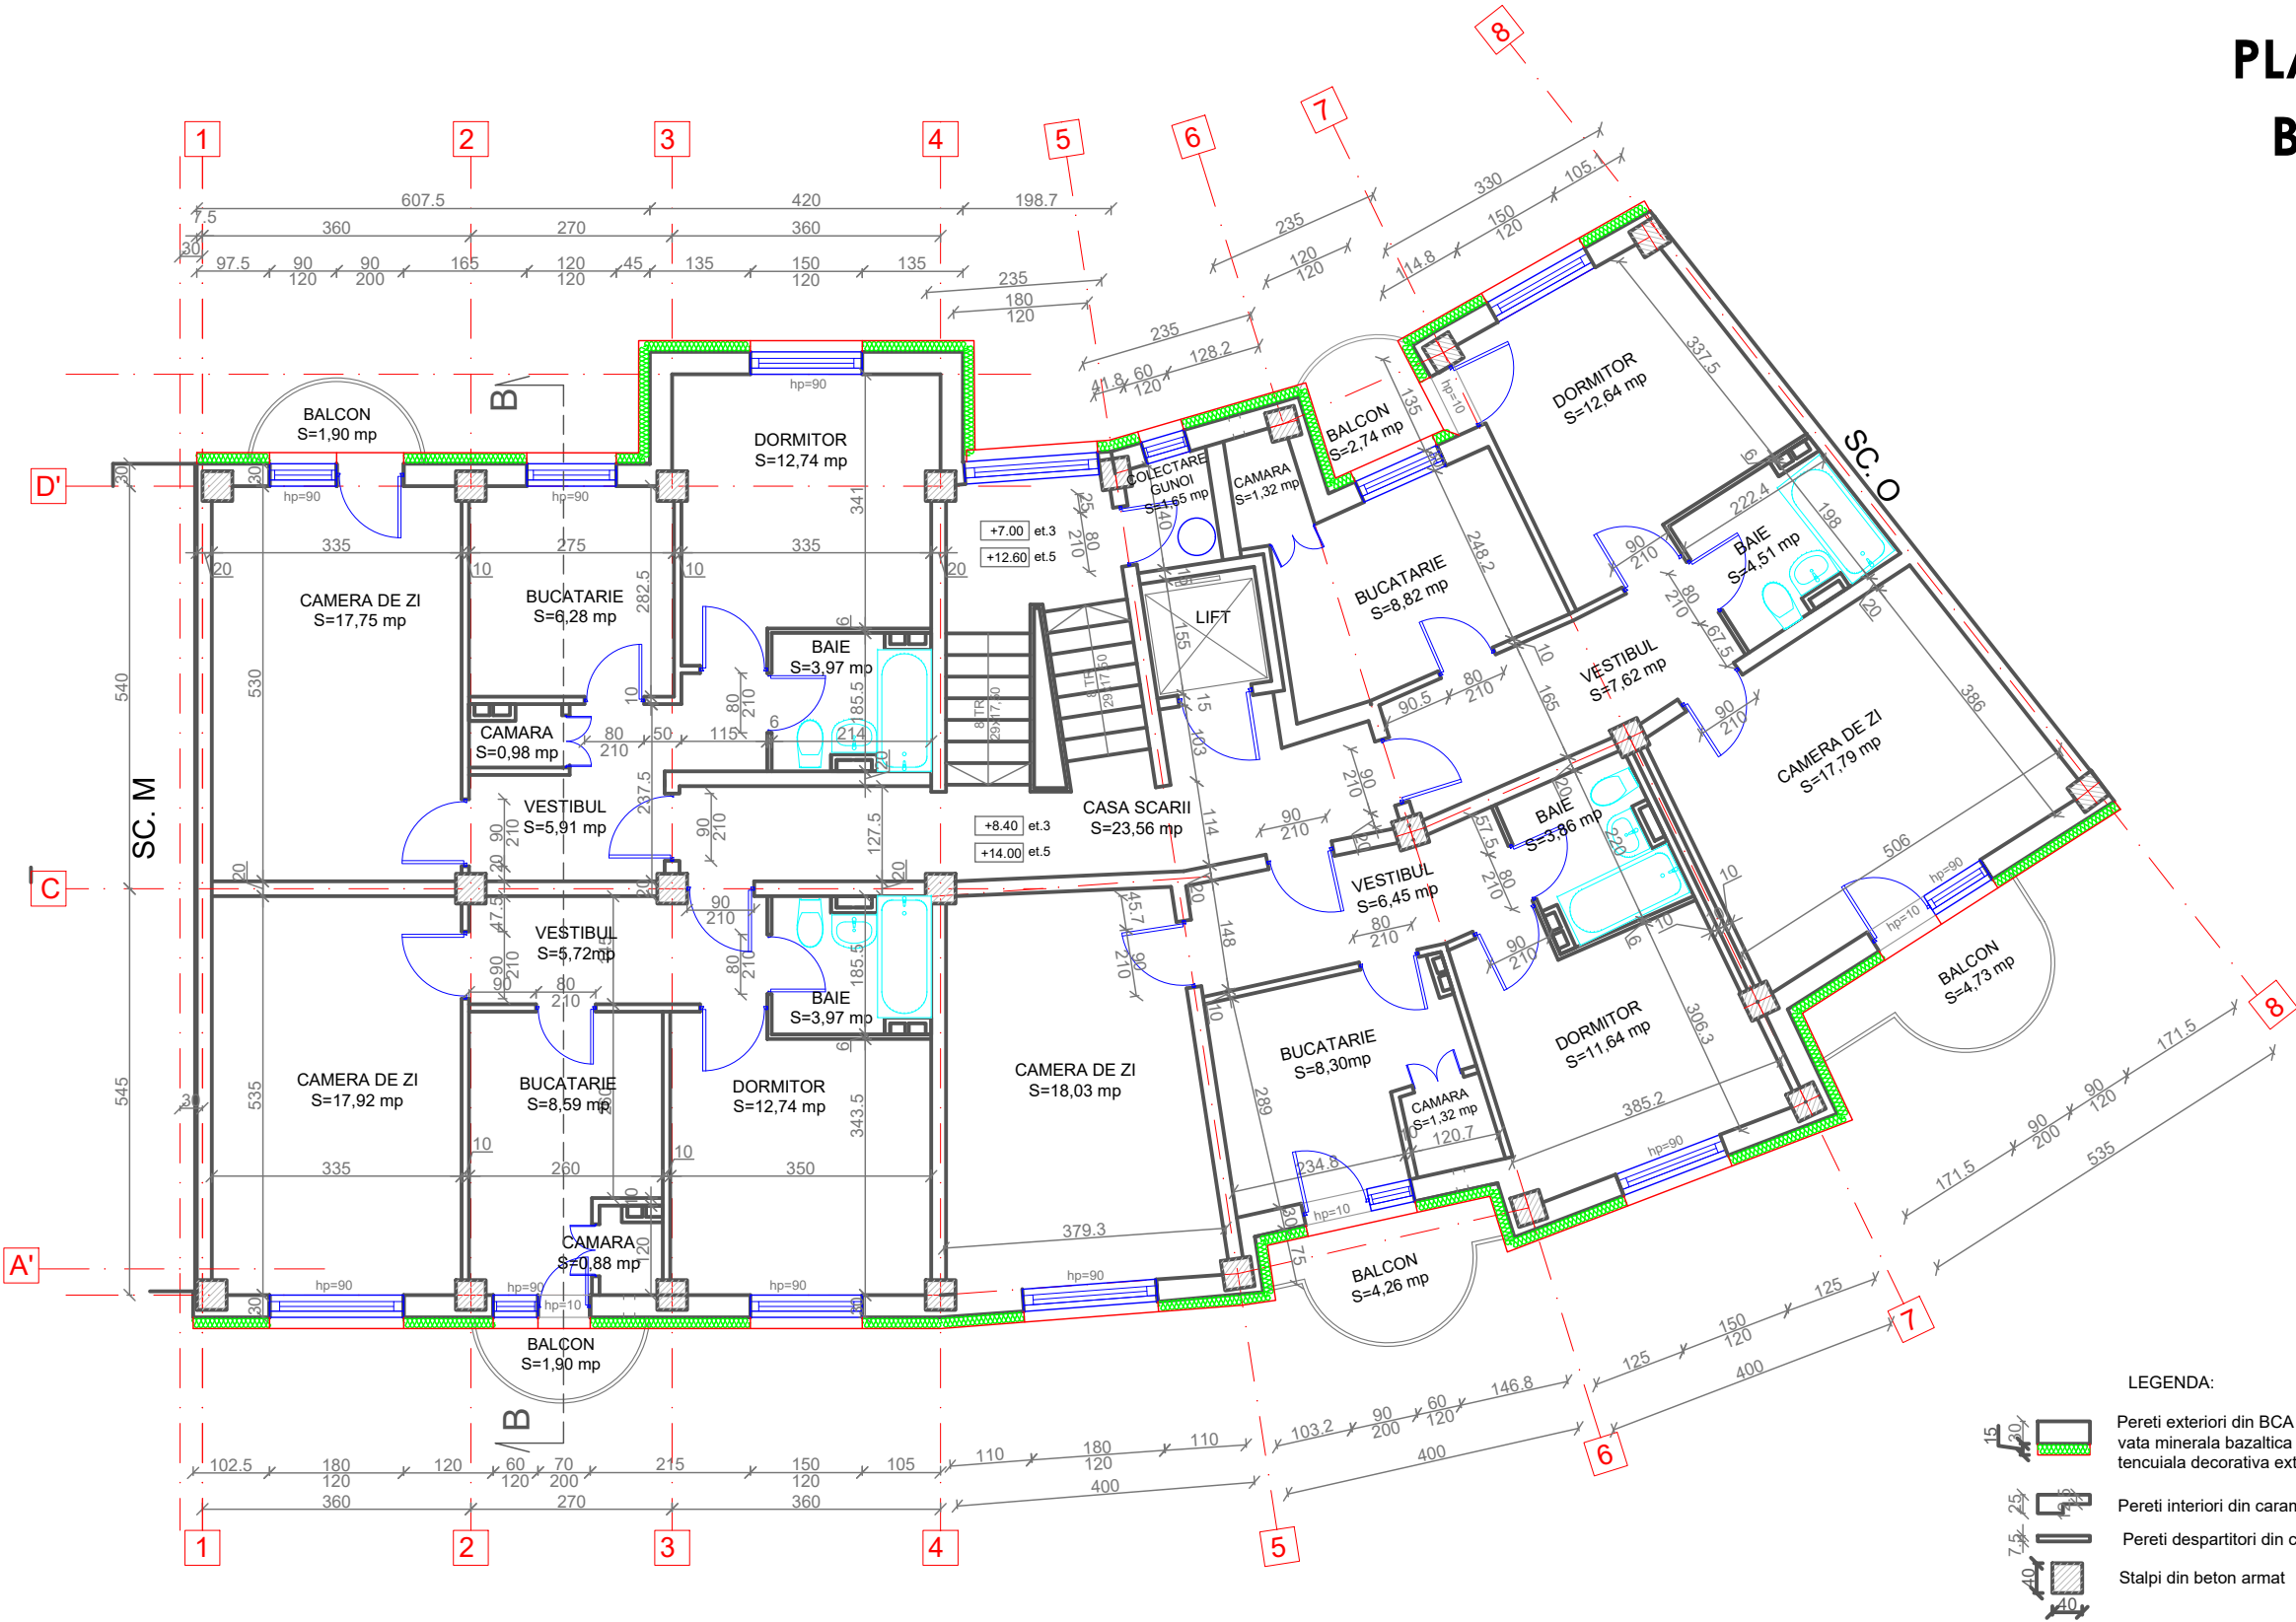


ORDINUL ARHITECTILOR
DIN ROMANIA
6869
Zoltan
GAL
Arhitect
cu drept de semnatura

LEGENDA:

- Pereti exteriori din BCA de 30 cm grosime, termoizolat cu vata minerala bazaltica de 15 cm grosime, tencuit cu tencuiala decorativa exterioara
- Pereti interiori din caramida de 25; 12,5 cm grosime
- Pereti despartitori din caramida de 7,5 cm grosime
- Stalpi din beton armat

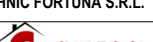Proiectant General: S.C. CONSULTANT TEHNIC FORTUNA S.R.L. str. Varadi Jozsef 3C Parter Comercial Sf. Gheorghe, jud. Covasna  MARCA INREGISTRATA A S.C. CONSULTANT TEHNIC FORTUNA S.R.L.	Cerinta		Nr. Exp. / Ref.	Expert / Verificator	Semnătura	DENUMIRE PROIECT:	
						LUCRĂRI DE REABILITARE TERMICĂ LA BL.18, SC. M,N,O BLD. GRIGORE BĂLAN, NR. 16	
	Nr. proiect:		07-17/2023		AMPLASAMENT: Bul. Gen. Grigore Balan, nr.16, bl.18, sc.M,N,O, Sf.Gheorghe , jud. Covasna		
	Data:		09.2023				
Proiectant de Specialitate: S.C. PILLER STUDIO S.R.L. Arhitectură str. Independenței nr. 13 Tg. Secuiesc, jud. Covasna 	Faza:		DALI		BENEFICIAR: MUNICIPIUL SFÂNTU GHEORGHE		
	Șef Proiect:		ing. Benedek Levente		<div>TITLUL PLANSA:</div> <div>PLAN ETAJ 3,5</div> <div>SITUAȚIA PROIECTATĂ</div> <div>BL. 18, SC.N</div>		
	Șef Proiect Specialitate:		arh. Gál Zoltán				
	Proiectant:		arh. Gál Zoltán				
	Desenat:		th. Balázs Ildikó				
	<small>Reproducerea, imprimarea sau expunerea acestui document, precum si transmiterea informatiilor continute este permisa numai in contract. Utilizarea extracofacturata necesita acordul scris al S.C. CONSULTANT TEHNIC FORTUNA S.R.L.</small>						
						Nr. pr.:	07-17/2023
						Nr. Plan:	A-48
						Revizie:	00
						Scara:	1:100

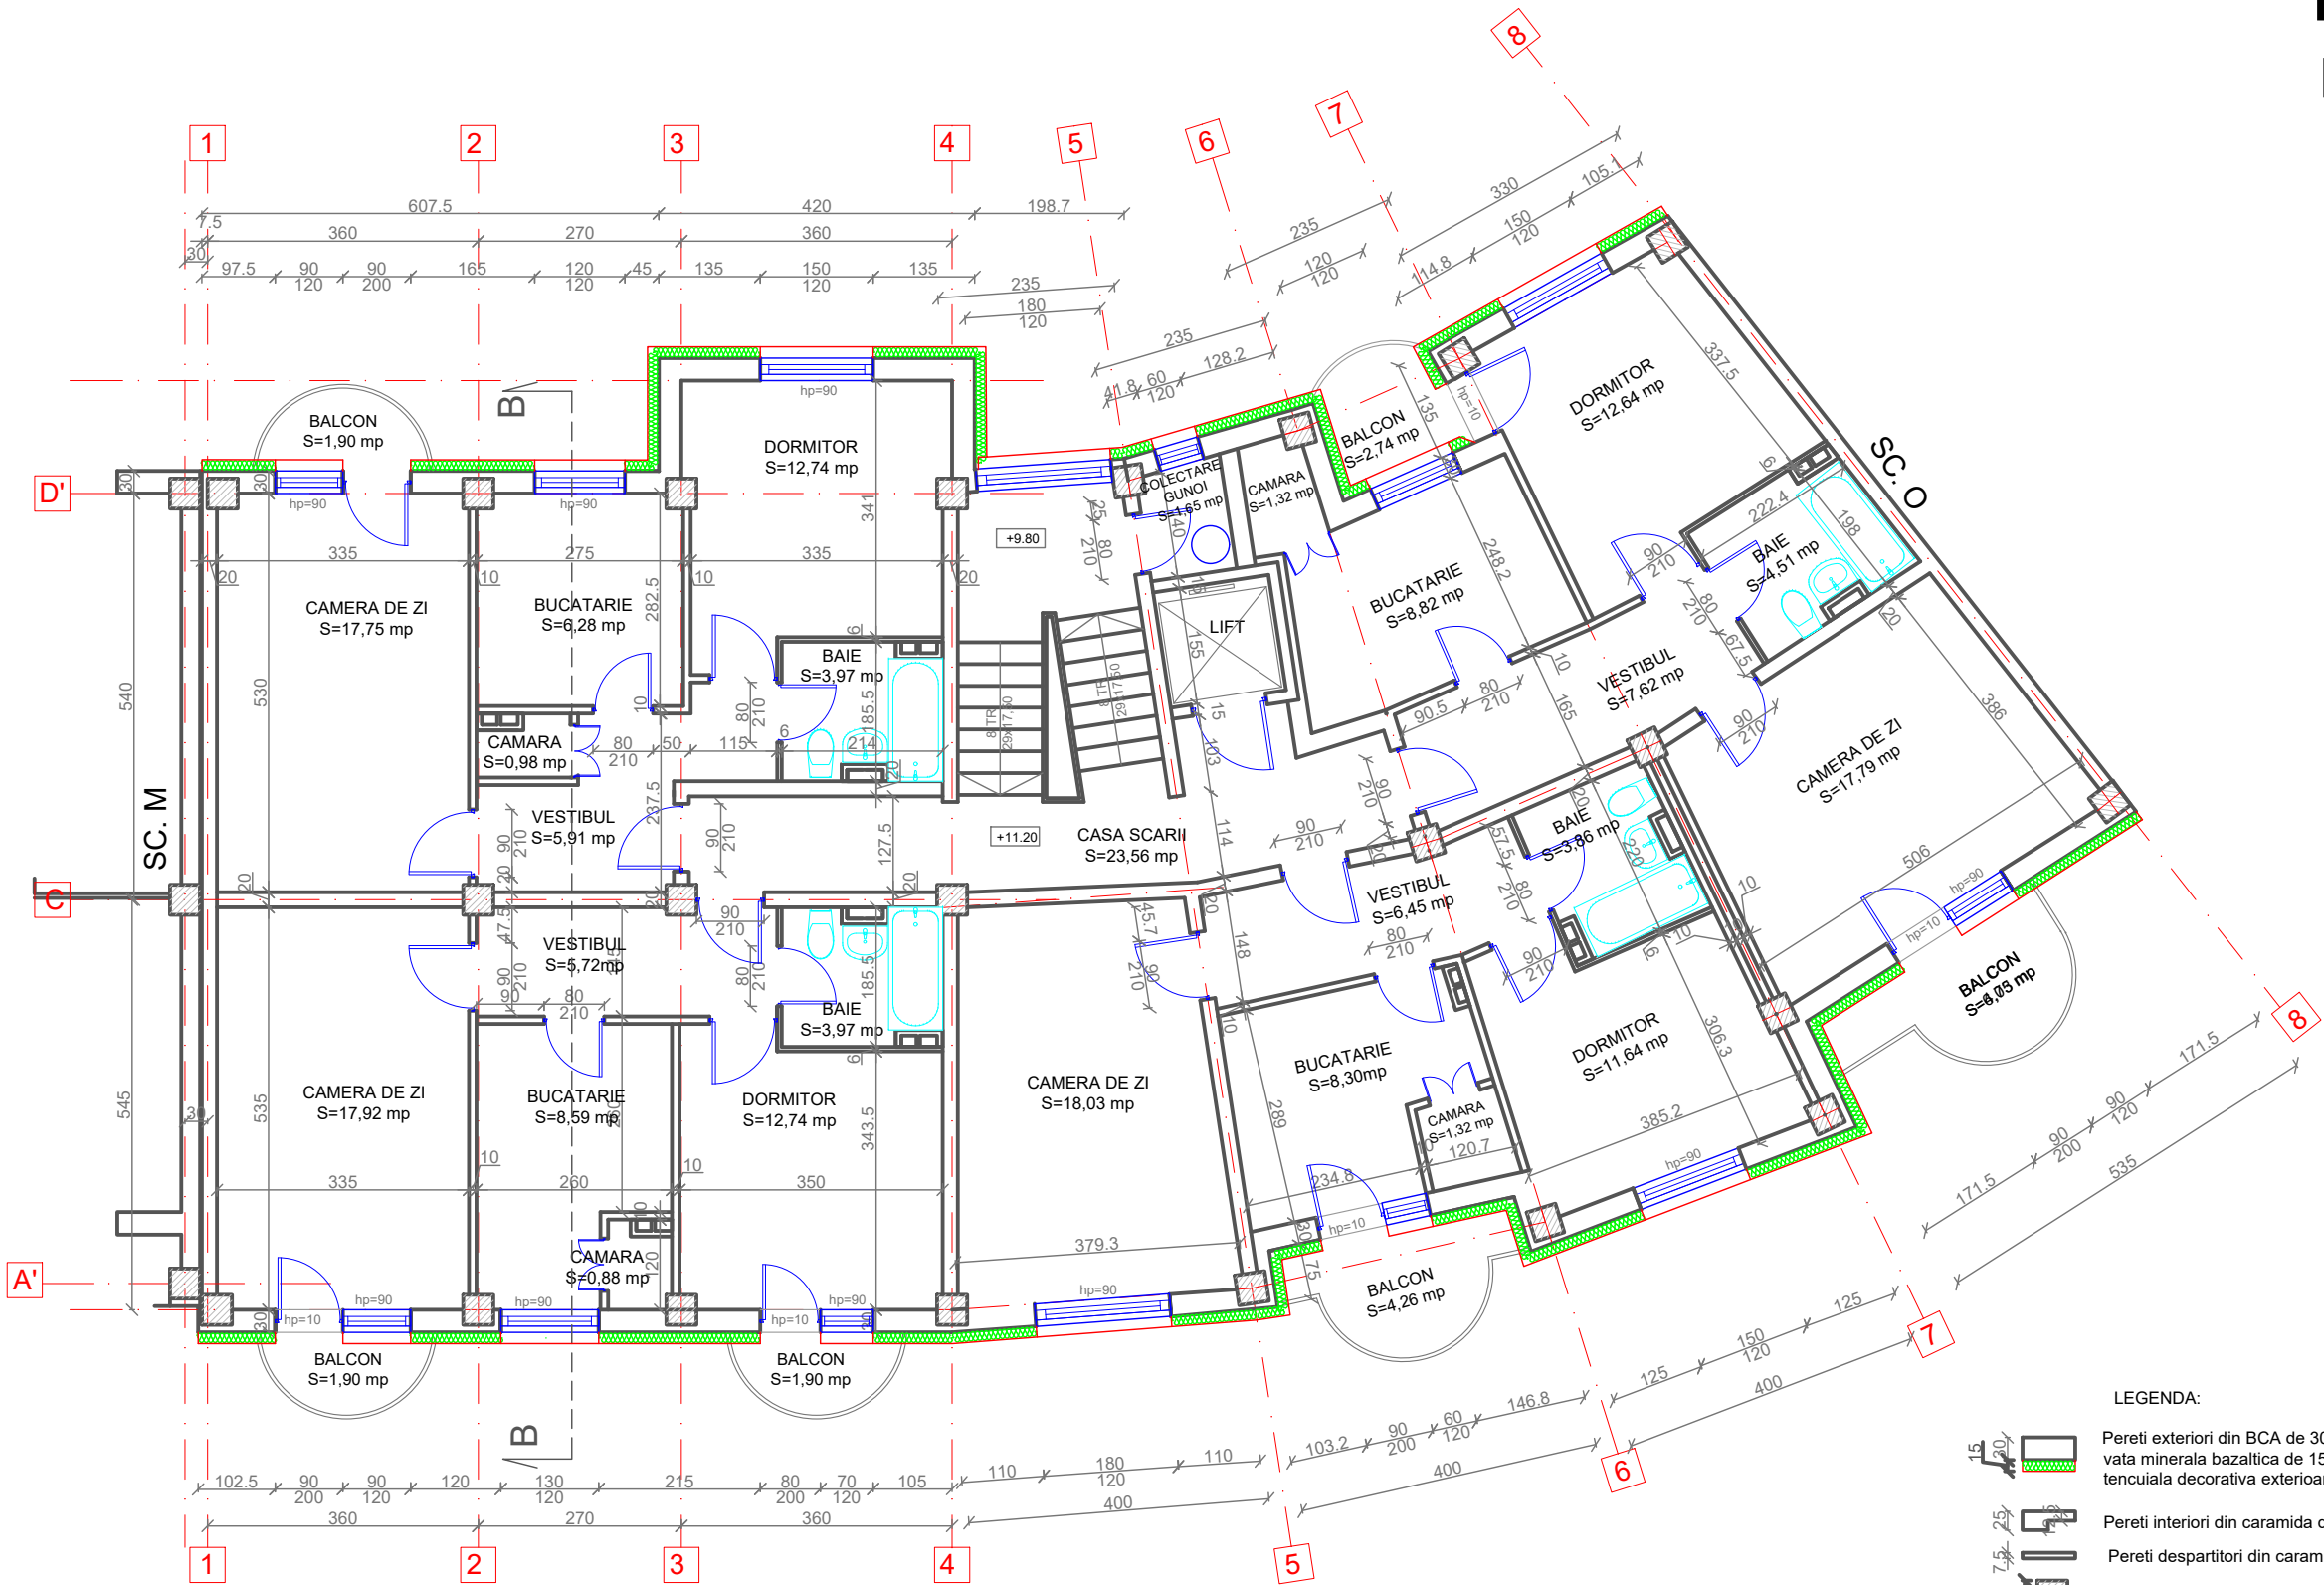

PLAN ETAJ 4
BL. 18, SC.N



ORDINUL ARHITECȚILOR
DIN ROMÂNIA
6869
Zoltán
GÁL
Arhitect
cu drept de semnătură

LEGENDA:





- Pereti exteriori din BCA de 30 cm grosime, termoizolat cu vata minerala bazaltica de 15 cm grosime, tencuit cu tencuiala decorativa exterioara
- Pereti interiori din caramida de 25; 12,5 cm grosime
- Pereti despartitori din caramida de 7,5 cm grosime
- Stalpi din beton armat



Proiectant General: S.C. CONSULTANT TEHNIC FORTUNA S.R.L. str. Varadi Jozsef 3C Parter Comercial Sf. Gheorghe, jud. Covasna  MARCA INREGISTRATA A S.C. CONSULTANT TEHNIC FORTUNA S.R.L.	Cerinta		Nr. Exp. / Ref.	Expert / Verificator	Semnatura	DENUMIRE PROIECT:	
						LUCRĂRI DE REABILITARE TERMICĂ LA BL.18, SC. M,N,O	
						BLD. GRIGORE BĂLAN, NR. 16	
						AMPLASAMENT: Bul. Gen. Grigore Balan, nr.16, bl.18, sc.M,N,O, Sf.Gheorghe , jud. Covasna	
Proiectant de Specialitate: S.C. PILLER STUDIO S.R.L. Arhitectură str. Independenței nr. 13 Tg. Secuiesc, jud. Covasna 	Nr. proiect:		07-17/2023			BENEFICIAR: MUNICIPIUL SFÂNTU GHEORGHE	
	Data:		09.2023			TITLUL PLANSA:	
	Faza:		DALI			PLAN ETAJ 4	
	Șef Proiect:		ing. Benedek Levente			SITUAȚIA PROIECTATĂ	
Șef Proiect Specialitate:		arh. Gál Zoltán			BL. 18, SC.N		Nr. pr.: 07-17/2023
Proiectant:		arh. Gál Zoltán					Nr. Plan: A-49
Desenat:		th. Balázs Ildikó					Revizie: 00
							Scara: 1:100

LEGENDA:


- Pereti exteriori din BCA de 30 cm grosime, izolat cu vata minerala bazaltica de 15 cm grosime, cu tencuiala decorativa exteriora
- Pereti interiori din caramida de 25 cm grosime
- Pereti despartitori din caramida de 12 cm grosime
- Stalpi din beton armat





	<p>Pereti exteriori din BCA de 30 cm grosime, termoizolat cu vata minerala bazaltica de 15 cm grosime, tencuit cu tencuiala decorativa exterioroara</p>
	<p>Pereti interiori din caramida de 25; 12,5 cm grosime</p>
	<p>Pereti despartitori din caramida de 7,5 cm grosime</p>
	<p>Stalpi din beton armat</p>

<div>Proiectant General: S.C. CONSULTANT TEHNIC FORTUNA S.R.L.</div> <div>str. Varadi Jozsef 3C Parter Comercial Sf. Gheorghe, jud. Covasna</div> <div></div> <div>MARCA INREGISTRATA A S.C. CONSULTANT TEHNIC FORTUNA S.R.L.</div>	Cerinta			Nr. Exp. / Ref.	Expert / Verificator	Semnatura	DENUMIRE PROIECT:			
							LUCRĂRI DE REABILITARE TERMICĂ LA BL.18, SC. M,N,O BLD. GRIGORE BĂLAN, NR. 16			
				Nr. proiect:	07-17/2023		AMPLASAMENT: Bul. Gen. Grigore Balan, nr.16, bl.18, sc.M,N,O, Sf.Gheorghe , jud. Covasna			
				Data:	09.2023					
<div>Proiectant de Specialitate: S.C. PILLER STUDIO S.R.L.</div> <div>Arhitectură str. Independenței nr. 13 Tg. Secuieș, jud. Covasna</div> <div></div>	Faza:			DALI		BENEFICIAR: MUNICIPIUL SFÂNTU GHEORGHE				
	Șef Proiect:		ing. Benedek Levente				TITLUL PLANSA:		Nr. pr.:	07-17/2023
	Șef Proiect Specialitate:		arh. Gál Zoltán				PLAN ETAJ 7		Nr. Plan:	A-50
	Proiectant:		arh. Gál Zoltán				SITUAȚIA PROIECTATĂ		Revizie:	00
	Desenat:		th. Balázs Ildikó				BL. 18, SC.N		Scara:	1:100
	Reproducerea, imprimarea sau expunerea acestui document, precum și transmiterea informațiilor conținute este permisă numai în cadrul: Utilizării extracurriculare necesară acordată scriii S.C. CONSULTANT TEHNIC FORTUNA S.R.L.									

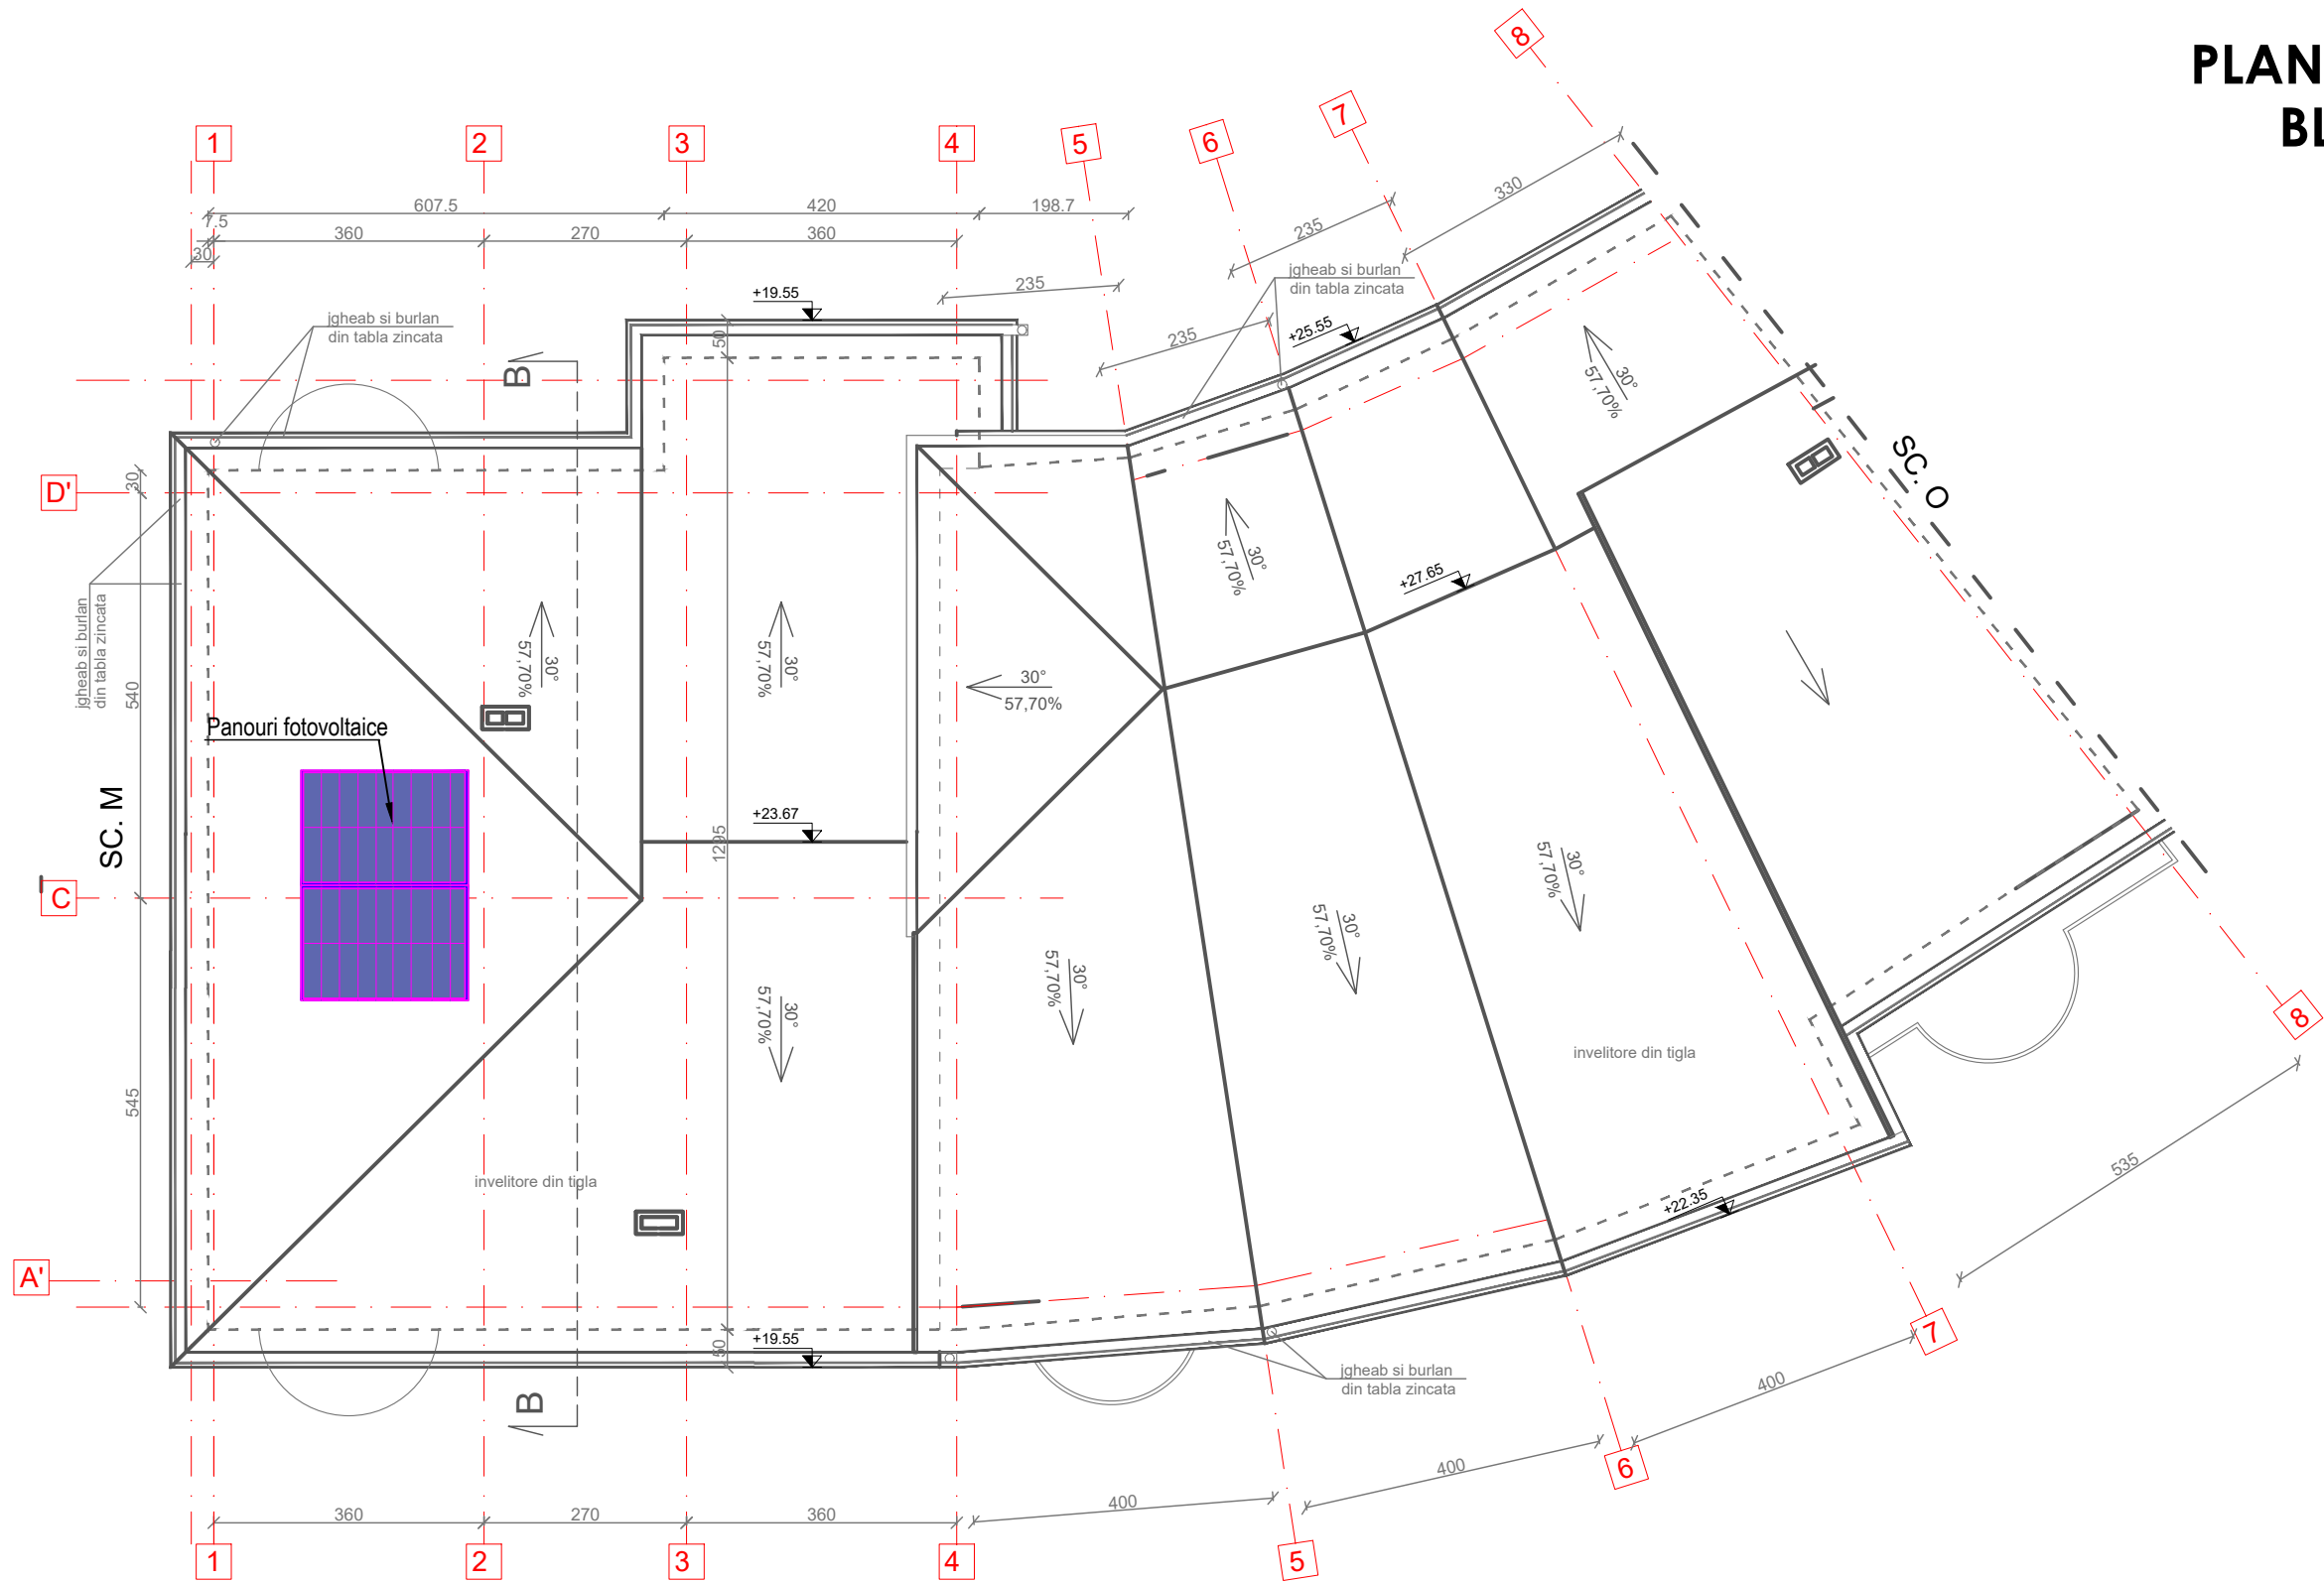
PLAN INVELITOARE
BL. 18, SC.N



ORDINUL ARHITECTILOR
DIN ROMANIA
6869
Zoltan
GAL
Arhitect
cu drept de semnatura

Proiectant General: S.C. CONSULTANT TEHNIC FORTUNA S.R.L. str. Varadi Jozsef 3C Parter Comercial Sf. Gheorghe, jud. Covasna		Cerinta	Nr. Exp. / Ref.	Expert / Verificator	Semnatura	DENUMIRE PROIECT:	
 MARCA INREGISTRATA A S.C. CONSULTANT TEHNIC FORTUNA S.R.L.						LUCRARI DE REABILITARE TERMICA LA BL.18, SC. M,N,O BLD. GRIGORE BALAN, NR. 16	
Proiectant de Specialitate: S.C. PILLER STUDIO S.R.L. Arhitectură str. Independentei nr. 13 Tg. Secuiesc, jud. Covasna		Nr. proiect: 07-17/2023		Data: 09.2023		AMPLASAMENT: Bul. Gen. Grigore Balan, nr.16, bl.18, sc.M,N,O, Sf.Gheorghe , jud. Covasna	
		Faza: DALI				BENEFICIAR: MUNICIPIUL SFANTU GHEORGHE	
		Şef Proiect:	ing. Benedek Levente			TITLUL PLANSA:	
		Şef Proiect Specialitate:	arh. Gál Zoltán			PLAN INVELITOARE	
		Proiectant:	arh. Gál Zoltán			SITUAȚIA PROIECTATĂ	
		Desenat:	th. Balázs Ildikó			BL. 18, SC.N	
		Reproducerea, imprimarea sau expunerea acestui document, precum și transmiterea informațiilor conținute este permisă numai în contract. Utilizarea extraccontractuală necesită acordul scris al S.C. CONSULTANT TEHNIC FORTUNA S.R.L.				Nr. pr.:	07-17/2023
						Nr. Plan:	A-51
						Revizie:	00
						Scara:	1:100

SECȚIUNEA B-B
BL. 18, SC.N

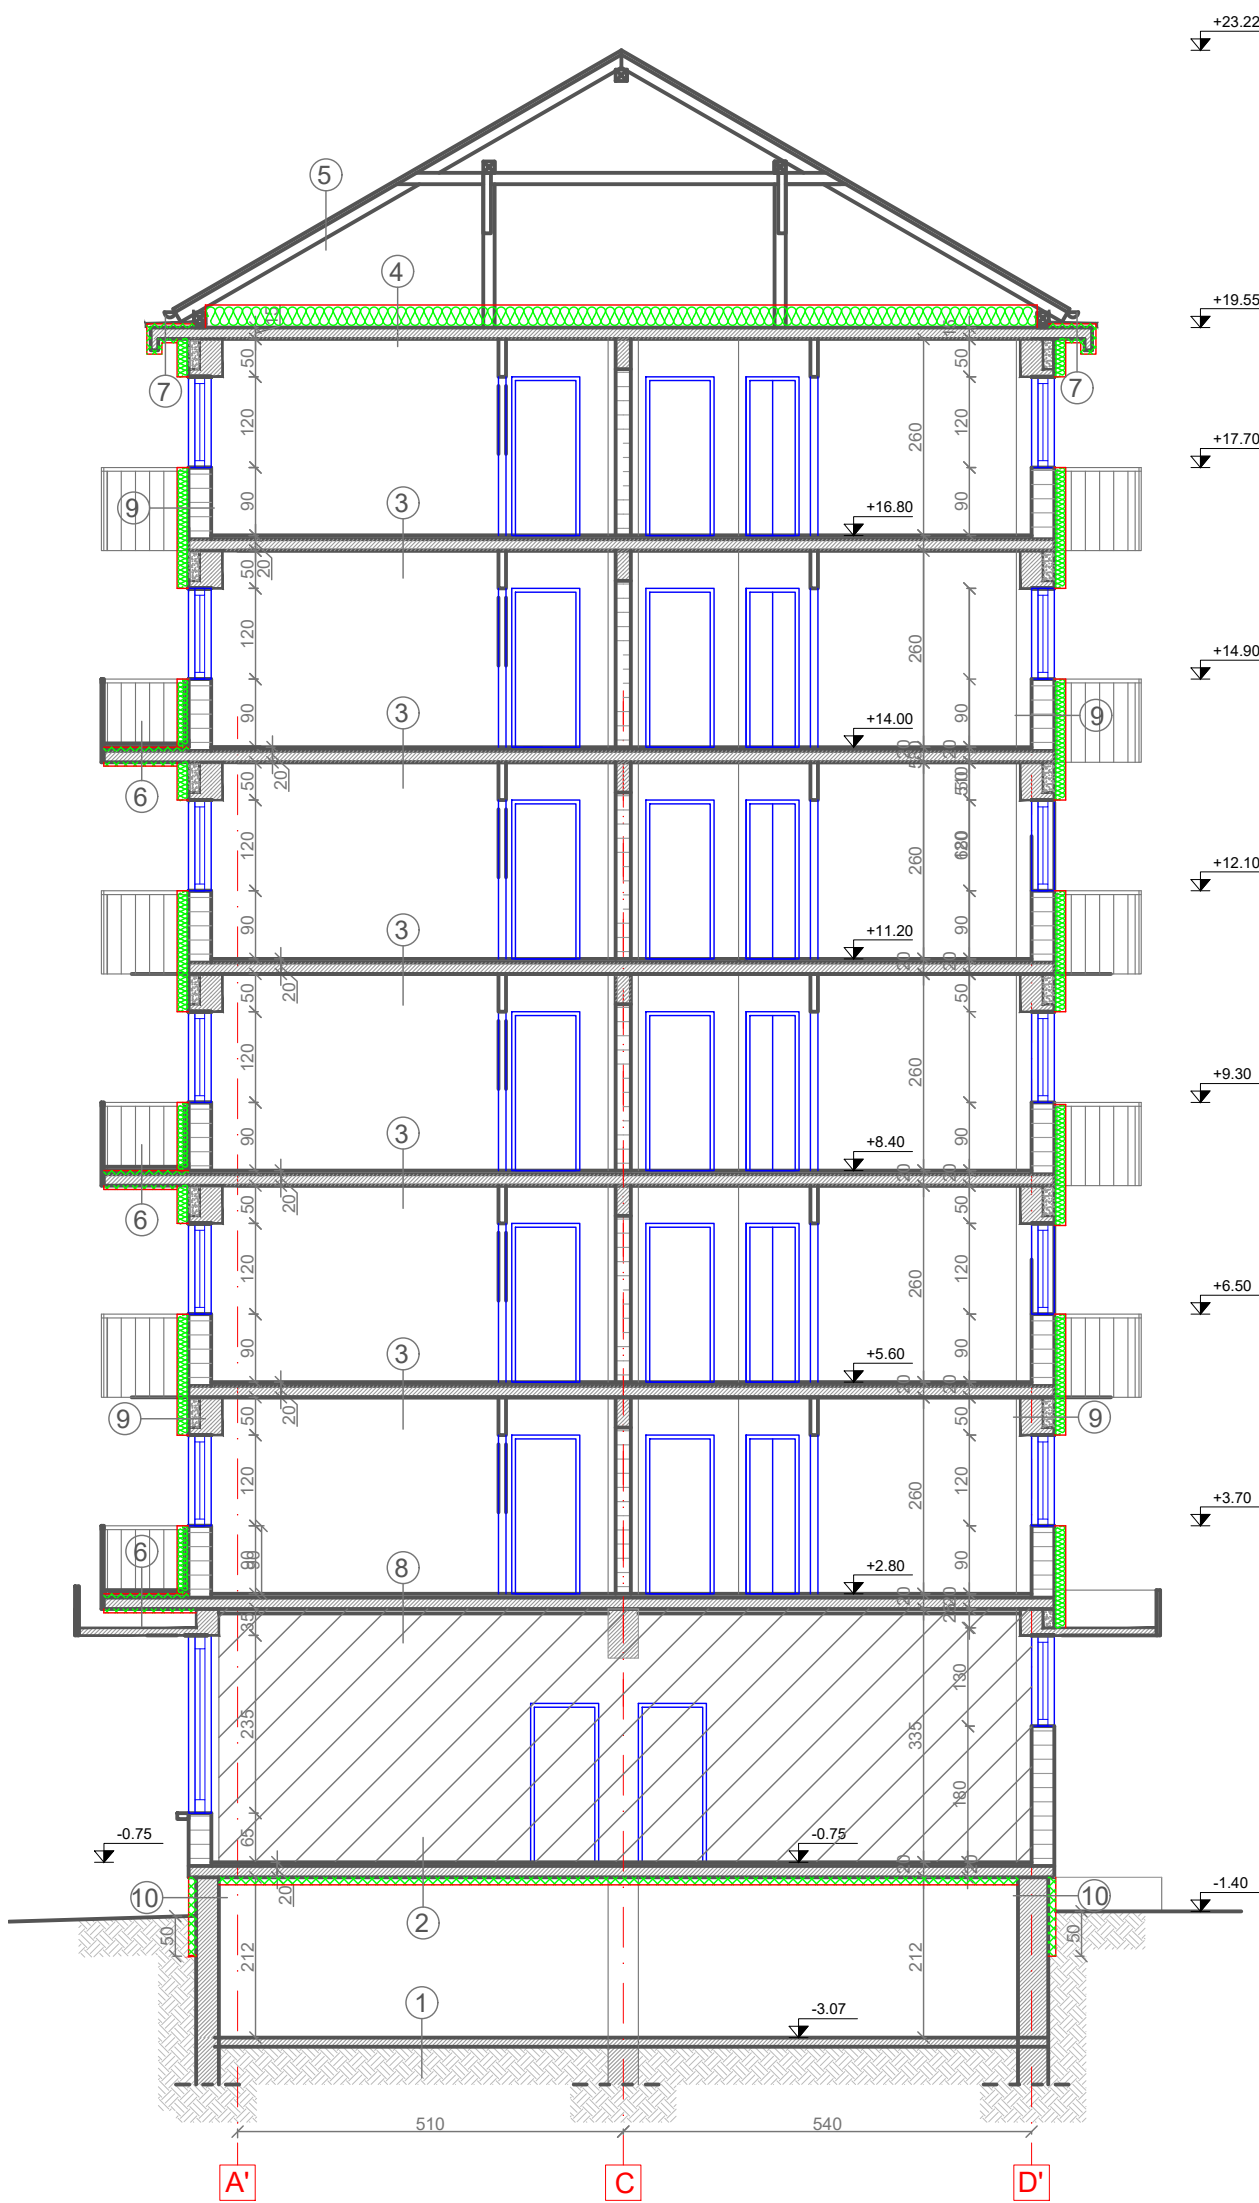



LEGENDA:

- 1 placa beton slab armat 10 cm
umplutura pietris
- 2 finisaj interior
sapa de egalizare
planseu beton armat
fix adeziv lipire
polistiren extrudat de 10 cm grosime
fix masa spaclu
plasa din fibra de sticla, de
min.145/160gr/mp, tratat alcalin
masa spaclu
- 3 pard. parchet laminat 22 mm
PFL poros 12 mm
sapa egalizare 15 mm
placa b.a. 13 cm
- 4 strat de protectie din lemn
folie anticondens cu etansarea zonelor
de imbinare
termoizolare din vata minerala bazaltica
in grosime de 30cm
membrana bariera de vapori cu etansarea
zonelor de imbinare
planseu din beton armat
finisaj interior
- 5 invelitoare tigla ceramica
sicipi din lemn
folie hidroizolanta
caprior din lemn
- 6 pardoseala finita gresie
adeziv
sapa armata
strat de protectie termoizolatie
termoizolatie polistiren extrudat
de 5 cm grosime
panou beton prefabricat
tencuiala existenta
termoizolatie polistiren extrudat
de 5 cm grosime
tencuiala exteriora propusa
- 7 protectie termoizolatie tabla zincata
adeziv
strat de protectie termoizolatie
termoizolatie polistiren extrudat de 5 cm
grosime
panou beton prefabricat
tencuiala existenta
termoizolatie polistiren extrudat de 5 cm
grosime
tencuiala exteriora propusa
- 8 pardoseala parchet
semipanou prefabricat 12 cm
termoizolatie din polistiren 6 cm
- 9 finisaj interior
pereti exteriori
din zidarie de caramida
tencuiala exteriora existenta
termoizolatie vata minerala bazaltica
in grosime de 15 cm
tencuiala decorativa
- 10 tencuiala speciala pentru soclu
termoizolatie polistiren extrudat de 10 cm
tencuiala exteriora
soclu din beton armat
tencuiala interiora



NOTA: PARTERUL COMERCIAL NU FACE PARTE DIN PROIECT

Proiectant General: S.C. CONSULTANT TEHNIC FORTUNA S.R.L. str. Varadi Jozsef 3C Parter Comercial Sf. Gheorghe, jud. Covasna  MARCA INREGISTRATA A S.C. CONSULTANT TEHNIC FORTUNA S.R.L.	Cerinta				DENUMIRE PROIECT:	
	Nr. proiect: 07-17/2023 Data: 09.2023 Faza: DALI				LUCRARI DE REABILITARE TERMICA LA BL.18, SC. M,N,O BLD. GRIGORE BALAN, NR. 16 AMPLASAMENT: Bul. Gen. Grigore Balan, nr.16, bl.18, sc.M,N,O, Sf.Gheorghe, jud. Covasna BENEFICIAR: MUNICIPIUL SFANTU GHEORGHE	
Proiectant de Specialitate: S.C. PILLER STUDIO S.R.L. Arhitectură str. Independentei nr. 13 Tg. Secuiesc, jud. Covasna 	Sef Proiect: ing. Benedek Levente Sef Proiect Specialitate: arh. Gál Zoltán Proiectant: arh. Gál Zoltán Desenat: th. Balázs Ildikó				TITLUL PLANSA: SECȚIUNEA B-B SITUAȚIA PROIECTATĂ BL. 18, SC.N	
	Reproducerea, imprimarea sau expunerea acestui document, precum și transmiterea informațiilor conținute este permisă numai în contextul utilizării entităților autorizate în scopul acestui proiect, al S.C. CONSULTANT TEHNIC FORTUNA S.R.L.				Nr. pr.: 07-17/2023 Nr. Plan: A-52 Revizie: 00 Scara: 1:100	

FAȚADA EST
BL. 18, SC.N




LEGENDA:

- ① TENCUIALA SPECIALA PT. SOCLU PESTE SISTEMUL TERMOIZOLANT
- ② TENCUIALA DRISCUIT FIN
- ③ TENCUIALA DRISCUIT
- ④ INVELITOARE DIN TIGLA
- ⑤ BALUSTRADA DIN ELEMENTE DE BETON PREFABRICATE
- ⑥ BALUSTRADA DIN ELEMENTE METALICE
- ⑦ BURLAN SI JGHEAB DIN TABLA ZINCATA
- ⑧ PLACAJ DIN SCANDURA FALTUITA
- ⑨ TENCUIALA EXTERIOARA DECORATIVA PE TERMOSISTEM
- ⑩ GAURA DE AERISIRE CU GRATAR METALIC

NOTA: PARTERUL COMERCIAL NU FACE PARTE DIN PROIECT

Proiectant General: S.C. CONSULTANT TEHNIC FORTUNA S.R.L. str. Varadi Jozsef 3C Parter Comercial Sf. Gheorghe, jud. Covasna		Proiectant de Specialitate: S.C. PILLER STUDIO S.R.L. Arhitectură str. Independenței nr. 13 Tg. Secuiesc, jud. Covasna		Cerinta Nr. Exp. / Ref. Expert / Vericator Semnătura		DENUMIRE PROIECT: LUCRĂRI DE REABILITARE TERMICĂ LA BL.18, SC. M,N,O BLD. GRIGORE BĂLAN, NR. 16	
Proiectant General: S.C. CONSULTANT TEHNIC FORTUNA S.R.L. str. Varadi Jozsef 3C Parter Comercial Sf. Gheorghe, jud. Covasna		Proiectant de Specialitate: S.C. PILLER STUDIO S.R.L. Arhitectură str. Independenței nr. 13 Tg. Secuiesc, jud. Covasna		Nr. proiect: 07-17/2023 Data: 09.2023 Faza: DALI		AMPLASAMENT: Bul. Gen. Grigore Balan, nr.16, bl.18, sc.M,N,O, Sf.Gheorghe , jud. Covasna	
Proiectant General: S.C. CONSULTANT TEHNIC FORTUNA S.R.L. str. Varadi Jozsef 3C Parter Comercial Sf. Gheorghe, jud. Covasna		Proiectant de Specialitate: S.C. PILLER STUDIO S.R.L. Arhitectură str. Independenței nr. 13 Tg. Secuiesc, jud. Covasna		Șef Proiect: ing. Benedek Levente Șef Proiect Specialitate: arh. Gál Zoltán Proiectant: arh. Gál Zoltán Desenat: th. Balázs Ildikó		BENEFICIAR: MUNICIPIUL SFÂNTU GHEORGHE	
Proiectant General: S.C. CONSULTANT TEHNIC FORTUNA S.R.L. str. Varadi Jozsef 3C Parter Comercial Sf. Gheorghe, jud. Covasna		Proiectant de Specialitate: S.C. PILLER STUDIO S.R.L. Arhitectură str. Independenței nr. 13 Tg. Secuiesc, jud. Covasna		Reproducerea, imprimarea sau expunerea acestui document, precum și transmiterea informațiilor conținute este permisă numai în contextul utilizării extracționale necesare acordului scris al S.C. CONSULTANT TEHNIC FORTUNA S.R.L.		TITLUL PLANSA: FAȚADA EST SITUAȚIA PROIECTATĂ BL. 18, SC.N	
Proiectant General: S.C. CONSULTANT TEHNIC FORTUNA S.R.L. str. Varadi Jozsef 3C Parter Comercial Sf. Gheorghe, jud. Covasna		Proiectant de Specialitate: S.C. PILLER STUDIO S.R.L. Arhitectură str. Independenței nr. 13 Tg. Secuiesc, jud. Covasna				Nr. pr.: 07-17/2023 Nr. Plan: A-53 Revizie: 00 Scara: 1:100	

FAȚADA SUD
BL. 18, SC.N

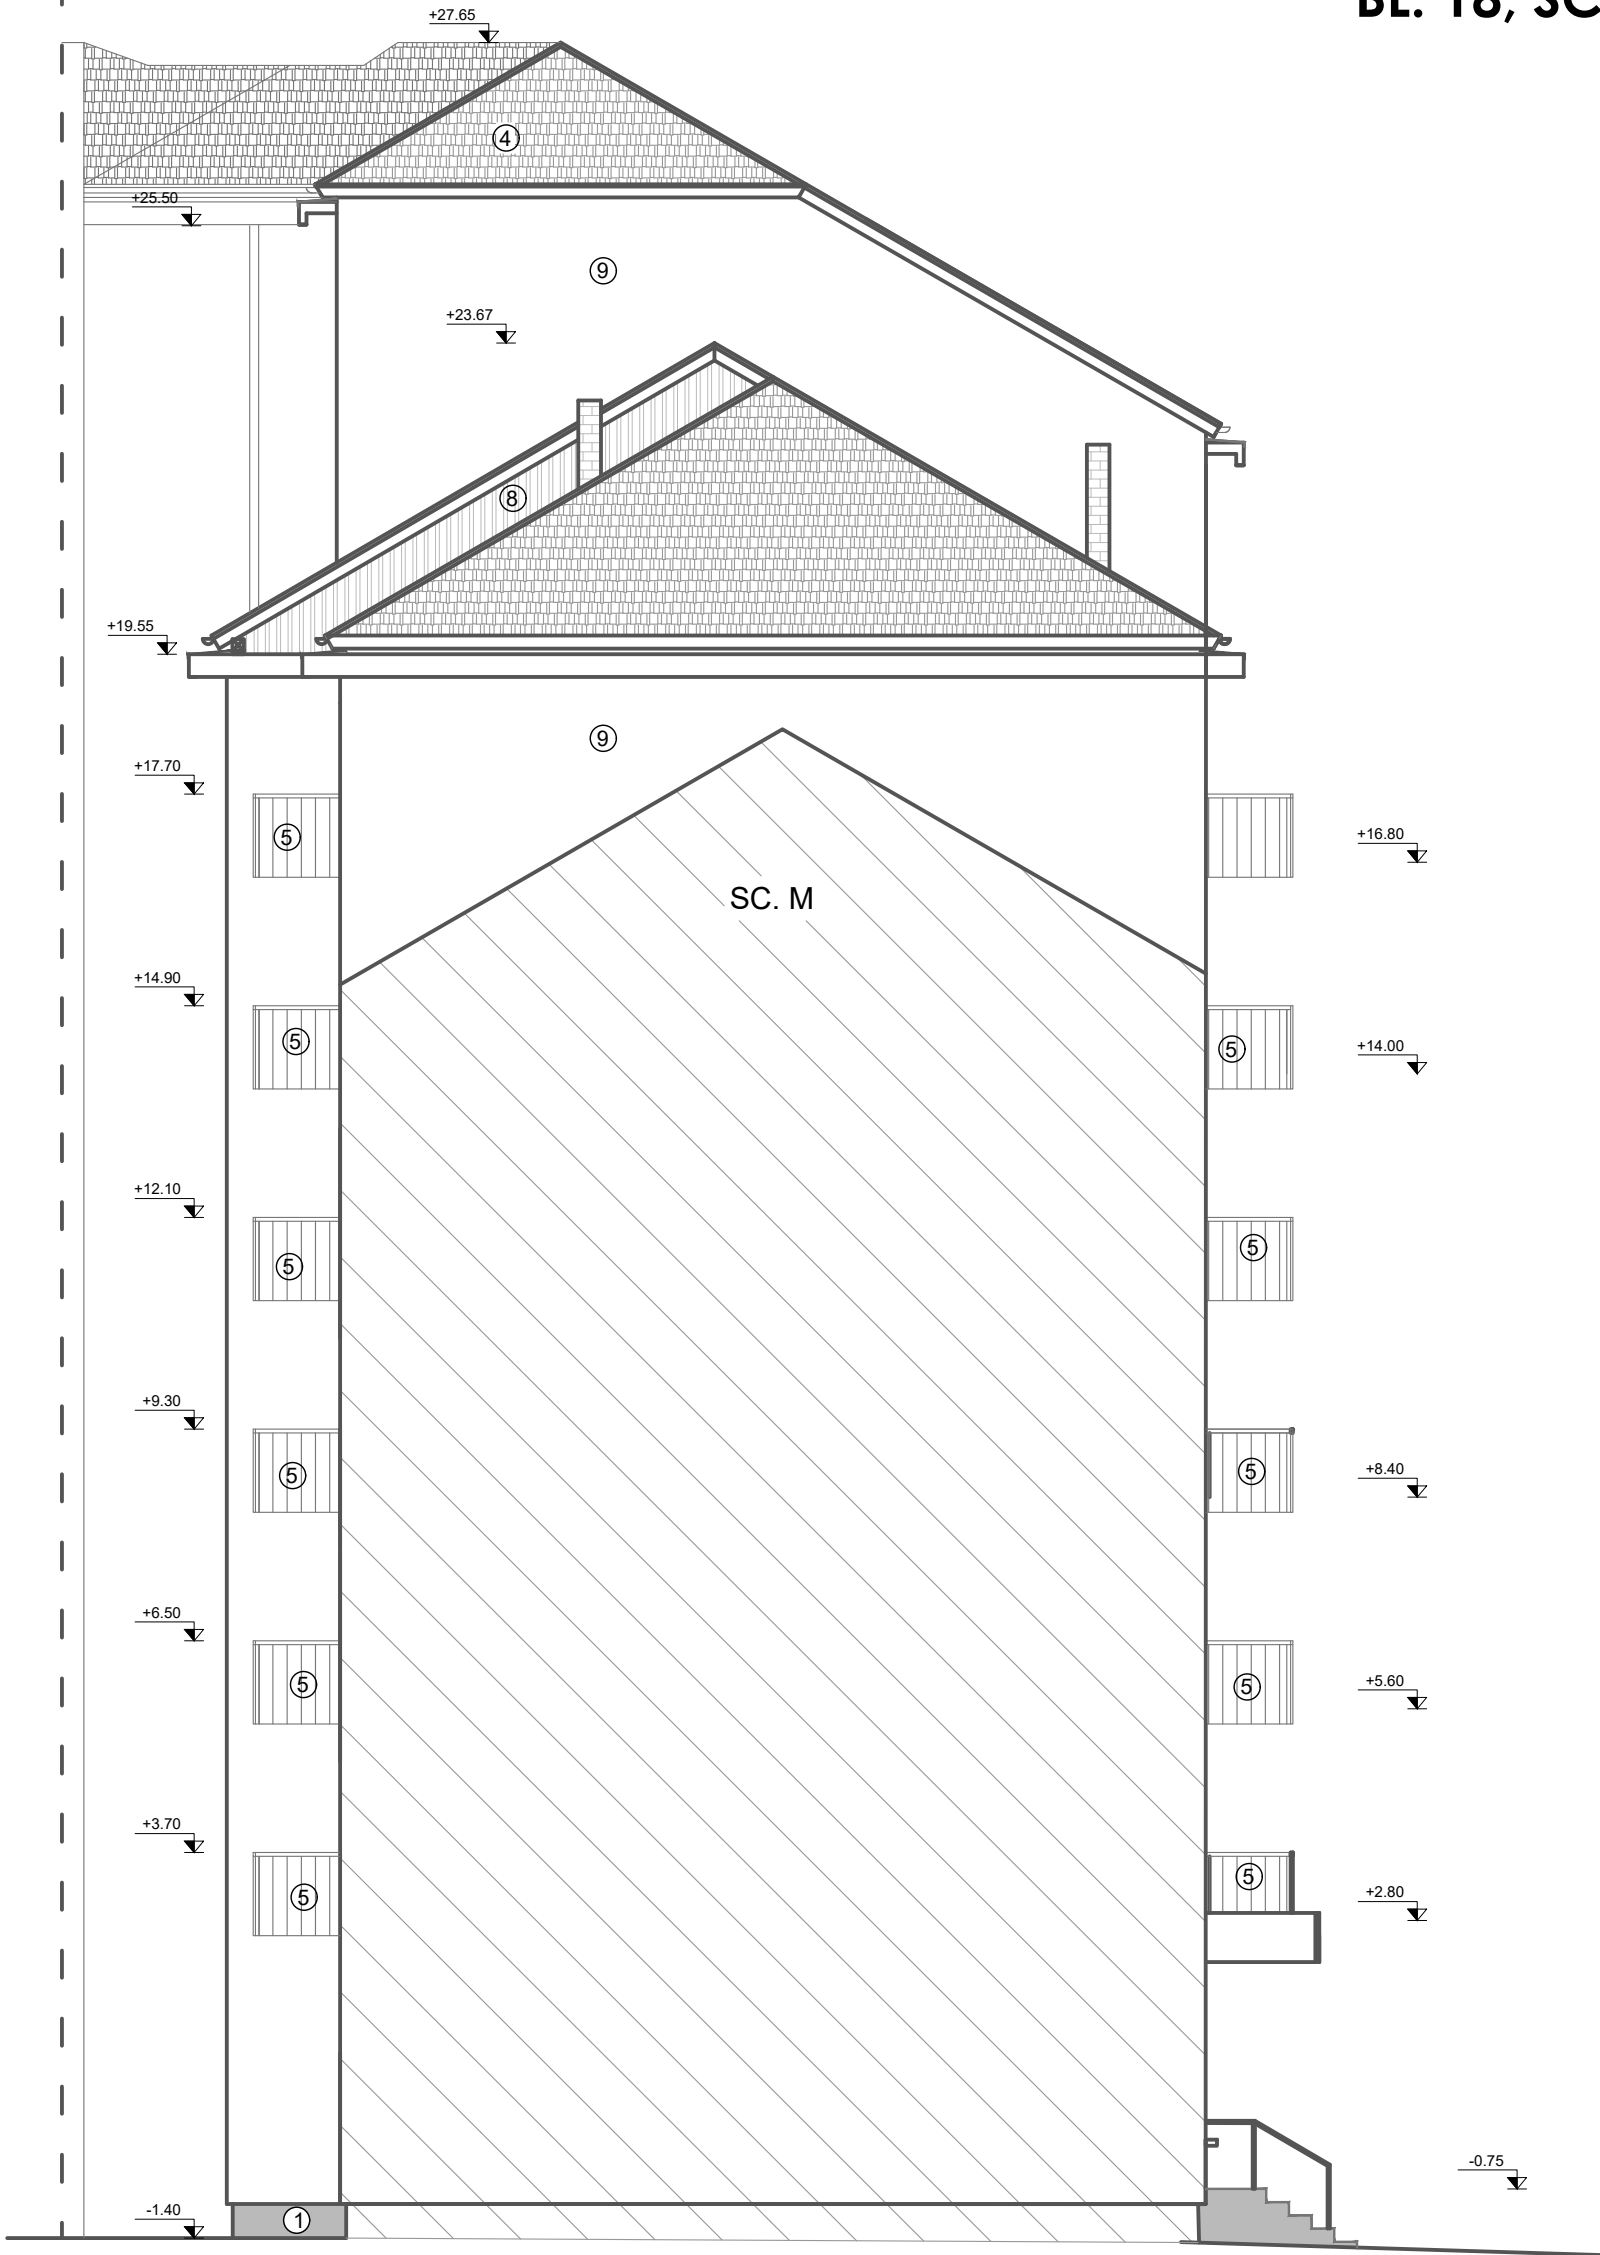

LEGENDA:

- ① TENCUIALA SPECIALA PT. SOCLU PESTE SISTEMUL TERMOIZOLANT
- ④ INVELITOARE DIN TIGLA
- ⑦ BURLAN SI JGHEAB DIN TABLA ZINCATA
- ⑧ PLACAJ DIN SCANDURA FALTUITA
- ⑨ TENCUIALA EXTERIOARA DECORATIVA PE TERMOISISTEM

NOTA: PARTERUL COMERCIAL NU FACE PARTE DIN PROIECT

Proiectant General: S.C. CONSULTANT TEHNIC FORTUNA S.R.L. str. Varadi Jozsef 3C Parter Comercial Sf. Gheorghe, jud. Covasna		Cerinta	Nr. Exp. / Ref.	Expert / Verificator	Semnatura	DENUMIRE PROIECT: LUCRARI DE REABILITARE TERMICA LA BL.18, SC. M,N,O BLD. GRIGORE BALAN, NR. 16	
Proiectant de Specialitate: S.C. PILLER STUDIO S.R.L. Arhitectură str. Independentei nr. 13 Tg. Secuiesc, jud. Covasna		Nr. proiect: 07-17/2023 Data: 09.2023 Faza: DALI		Șef Proiect: ing. Benedek Levente Șef Proiect Specialitate: arh. Gál Zoltán Proiectant: arh. Gál Zoltán Desenat: th. Balázs Ildikó		AMPLASAMENT: Bul. Gen. Grigore Balan, nr.16, bl.18, sc.M,N,O, Sf.Gheorghe , jud. Covasna BENEFICIAR: MUNICIPIUL SFÂNTU GHEORGHE	
						TITLUL PLANSA: FAȚADA SUD SITUAȚIA PROIECTATĂ BL. 18, SC.N	Nr. pr.: 07-17/2023 Nr. Plan: A-54 Revizie: 00 Scara: 1:100

FAȚADA VEST
BL. 18, SC.N




LEGENDA:

- ① TENCUIALA SPECIALA PT. SOCLU PESTE SISTEMUL TERMOIZOLANT
- ② TENCUIALA DRISCUIT FIN
- ③ TENCUIALA DRISCUIT
- ④ INVELITOARE DIN TIGLA
- ⑤ BALUSTRADA DIN ELEMENTE DE BETON PREFABRICATE
- ⑥ BALUSTRADA DIN ELEMENTE METALICE
- ⑦ BURLAN SI JGHEAB DIN TABLA ZINCATA
- ⑨ TENCUIALA EXTERIOARA DECORATIVA PE TERMOSISTEM
- ⑩ GAURA DE AERISIRE CU GRATAR METALIC

NOTA: PARTERUL COMERCIAL NU FACE PARTE DIN PROIECT

Proiectant General: S.C. CONSULTANT TEHNIC FORTUNA S.R.L. str. Varadi Jozsef 3C Parter Comercial Sf. Gheorghe, jud. Covasna		Cerinta Nr. Exp. / Ref. Expert / Vericator Semnătura		DENUMIRE PROIECT: LUCRĂRI DE REABILITARE TERMICĂ LA BL.18, SC. M,N,O BLD. GRIGORE BĂLAN, NR. 16	
Proiectant de Specialitate: S.C. PILLER STUDIO S.R.L. Arhitectură str. Independenței nr. 13 Tg. Secuiesc, jud. Covasna		Nr. proiect: 07-17/2023 Data: 09.2023 Faza: DALI		AMPLASAMENT: Bul. Gen. Grigore Balan, nr.16, bl.18, sc.M,N,O, Sf.Gheorghe , jud. Covasna	
		Șef Proiect: ing. Benedek Levente Șef Proiect Specialitate: arh. Gál Zoltán Proiectant: arh. Gál Zoltán Desenat: th. Balázs Ildikó		BENEFICIAR: MUNICIPIUL SFÂNTU GHEORGHE	
				TITLUL PLANSA: FAȚADA VEST SITUAȚIA PROIECTATĂ BL. 18, SC.N	
				Nr. pr.: 07-17/2023 Nr. Plan: A-55 Revizie: 00 Scara: 1:100	

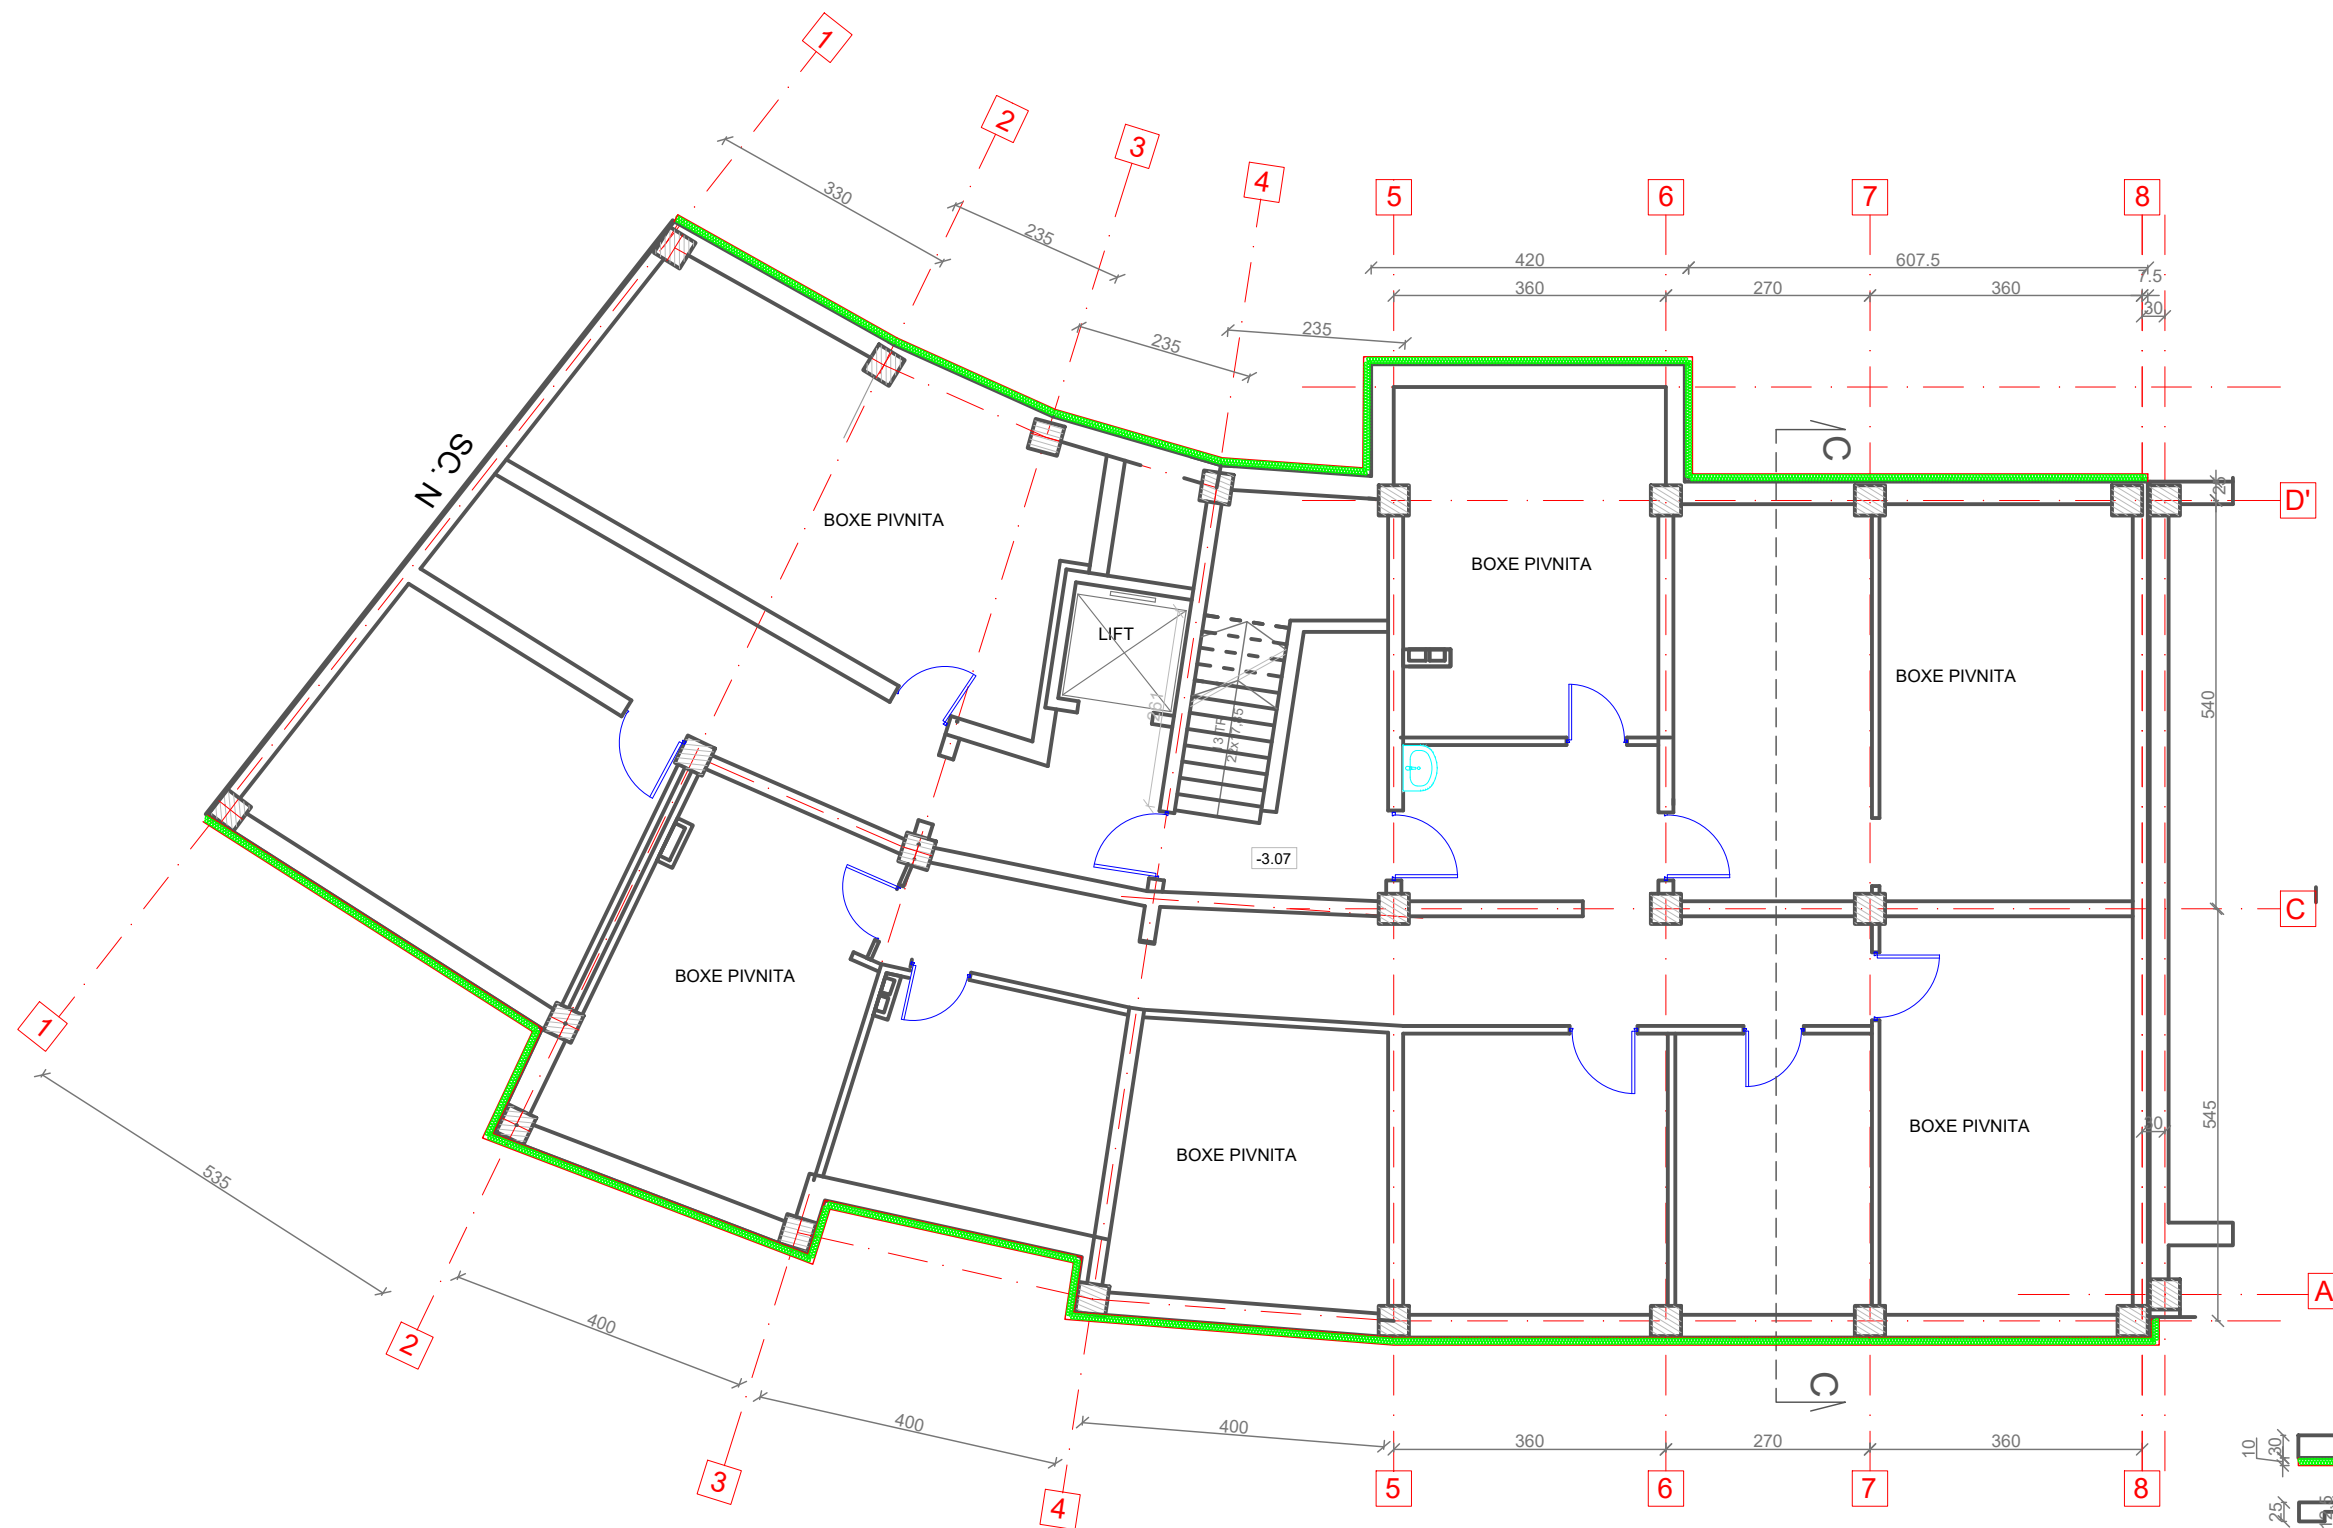


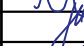

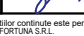
PLAN SUBSOL BL. 18, SC.O




ORDINUL ARHITECTILOR
DIN ROMANIA
6869
Zoltán
GÁL
Arhitect
cu drept de semnătură

LEGENDA:

- Pereti exteriori din beton armat de 30 cm grosime, termoizolat cu polistiren extrudat de 10 cm grosime, tencuit cu tencuiala speciala la soclu
- Pereti interiori din caramida de 25; 12,5 cm grosime
- Pereti despartitori din caramida de 7,5 cm grosime

<div>Proiectant General:</div> <div>S.C. CONSULTANT TEHNIC FORTUNA S.R.L.</div> <div>str. Varadi Jozsef 3C</div> <div>Parter Comercial</div> <div>Sf. Gheorghe,</div> <div>jud. Covasna</div> <div></div> <div>MARCA INREGISTRATA A</div> <div>S.C. CONSULTANT TEHNIC FORTUNA S.R.L.</div>	<div>Cerinta</div> <div>Nr. Exp. / Ref.</div> <div>Expert / Verificator</div> <div>Semnătura</div>				<div>DENUMIRE PROIECT:</div> <div>LUCRĂRI DE REABILITARE TERMICĂ LA BL. 18, SC. M,N,O</div> <div>BLD. GRIGORE BĂLAN, NR. 16</div>			
	<div>Nr. proiect:</div> <div>07-17/2023</div>				<div>AMPLASAMENT:</div> <div>Bul. Gen. Grigore Balan, nr.16, bl.18,</div> <div>sc.M,N,O, Sf.Gheorghe , jud. Covasna</div>			
	<div>Data:</div> <div>09.2023</div>							
	<div>Faza:</div> <div>DALI</div>				<div>BENEFICIAR:</div> <div>MUNICIPIUL SFÂNTU GHEORGHE</div>			
<div>Proiectant de Specialitate:</div> <div>S.C. PILLER STUDIO S.R.L.</div> <div>Arhitectură</div> <div>str. Independenței nr. 13</div> <div>Tg. Secuiesc, jud.</div> <div>Covasna</div> <div></div>	<div>Șef Proiect:</div>	<div>ing. Benedek Levente</div>	<div></div>	<div>TITLUL PLANSA:</div> <div>PLAN SUBSOL</div> <div>SITUAȚIA PROIECTATĂ</div> <div>BL. 18, SC.O</div>				
	<div>Șef Proiect Specialitate:</div>	<div>arh. Gál Zoltán</div>	<div></div>					
	<div>Proiectant:</div>	<div>arh. Gál Zoltán</div>	<div></div>					
	<div>Desenat:</div>	<div>th. Balázs Ildikó</div>	<div></div>					
	<div><small>Reproducerea, imprimarea sau expunerea acestui document, precum și transmiterea informațiilor conținute este permisă numai în cadrul. Utilizarea extracurriculară necesită acordul scris al S.C. CONSULTANT TEHNIC FORTUNA S.R.L.</small></div>							
				<div>Nr. pr.:</div>	<div>07-17/2023</div>			
				<div>Nr. Plan:</div>	<div>A-56</div>			
				<div>Revizie:</div>	<div>00</div>			
				<div>Scara:</div>	<div>1:100</div>			

PLAN PARTER
BL. 18, SC.O

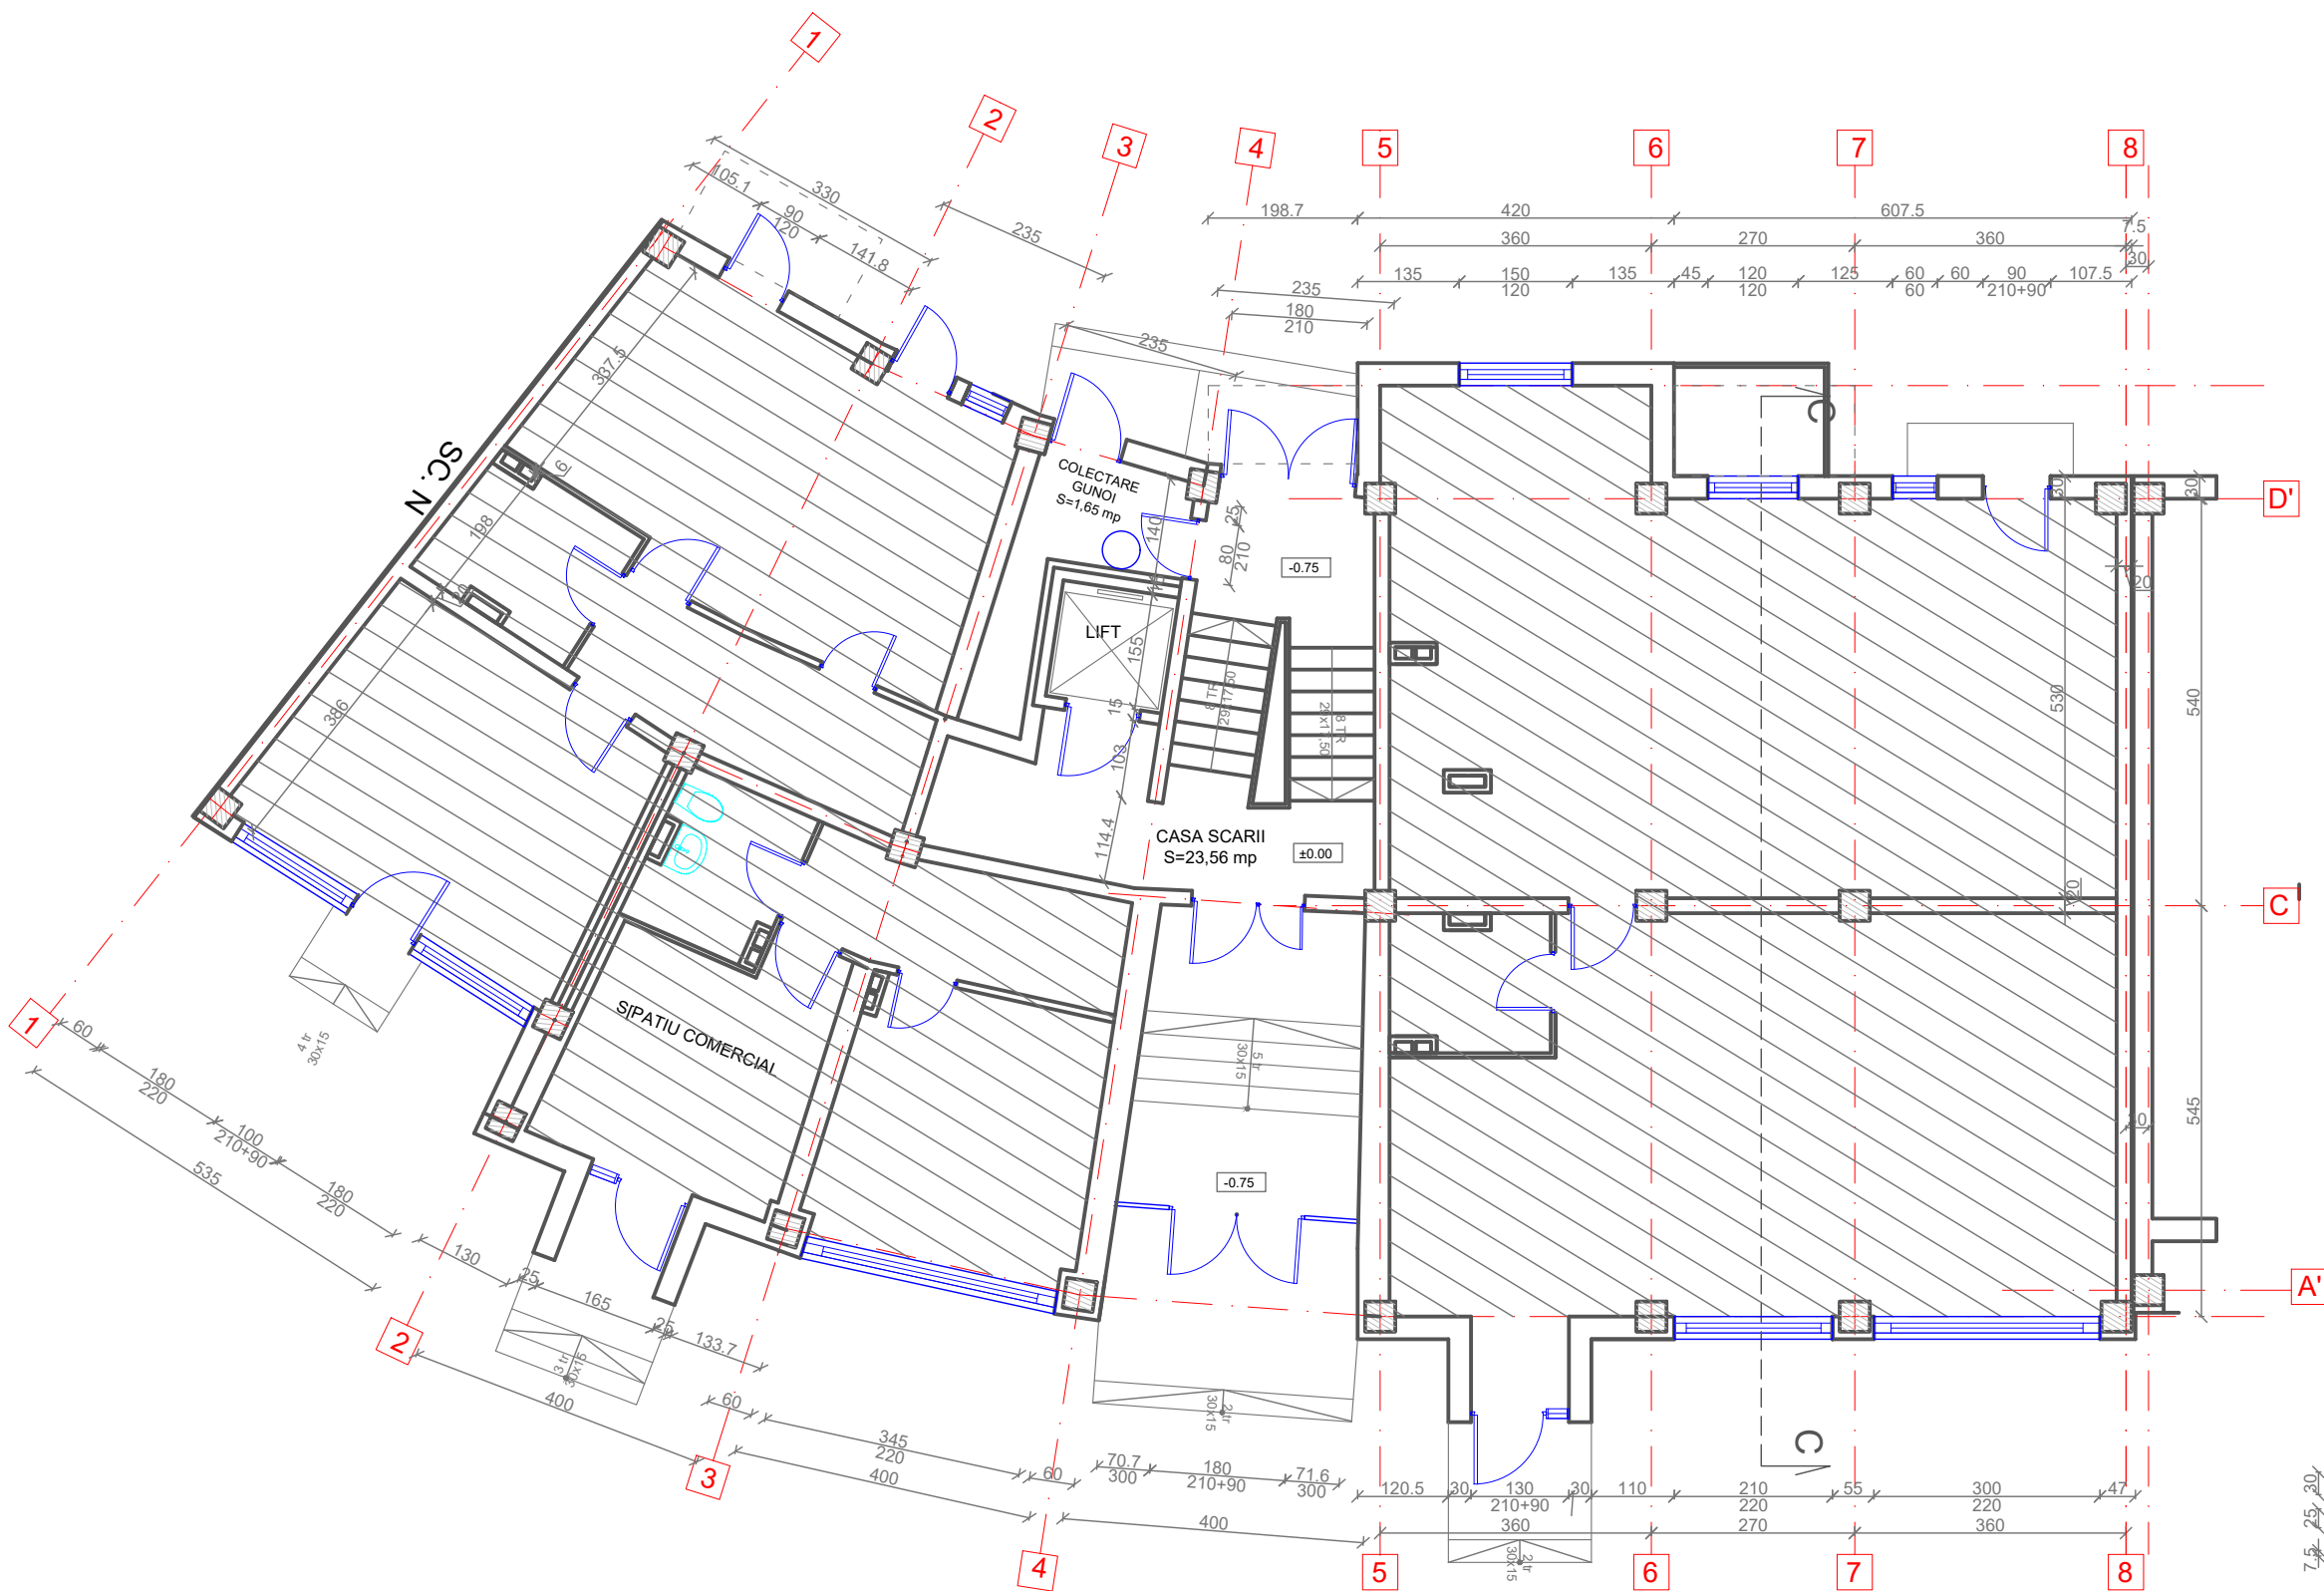






ORDINUL ARHITECTILOR
DIN ROMANIA
6869
Zoltán
GÁL
Arhitect
cu drept de semnătură


LEGENDA:

- Pereti exteriori din BCA de 30 cm grosime
Pereti interiori din caramida de 25; 12,5 cm grosime
Pereti despartitori din caramida de 7,5 cm grosime

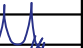NOTA: PARTERUL COMERCIAL NU FACE PARTE DIN PROIECT





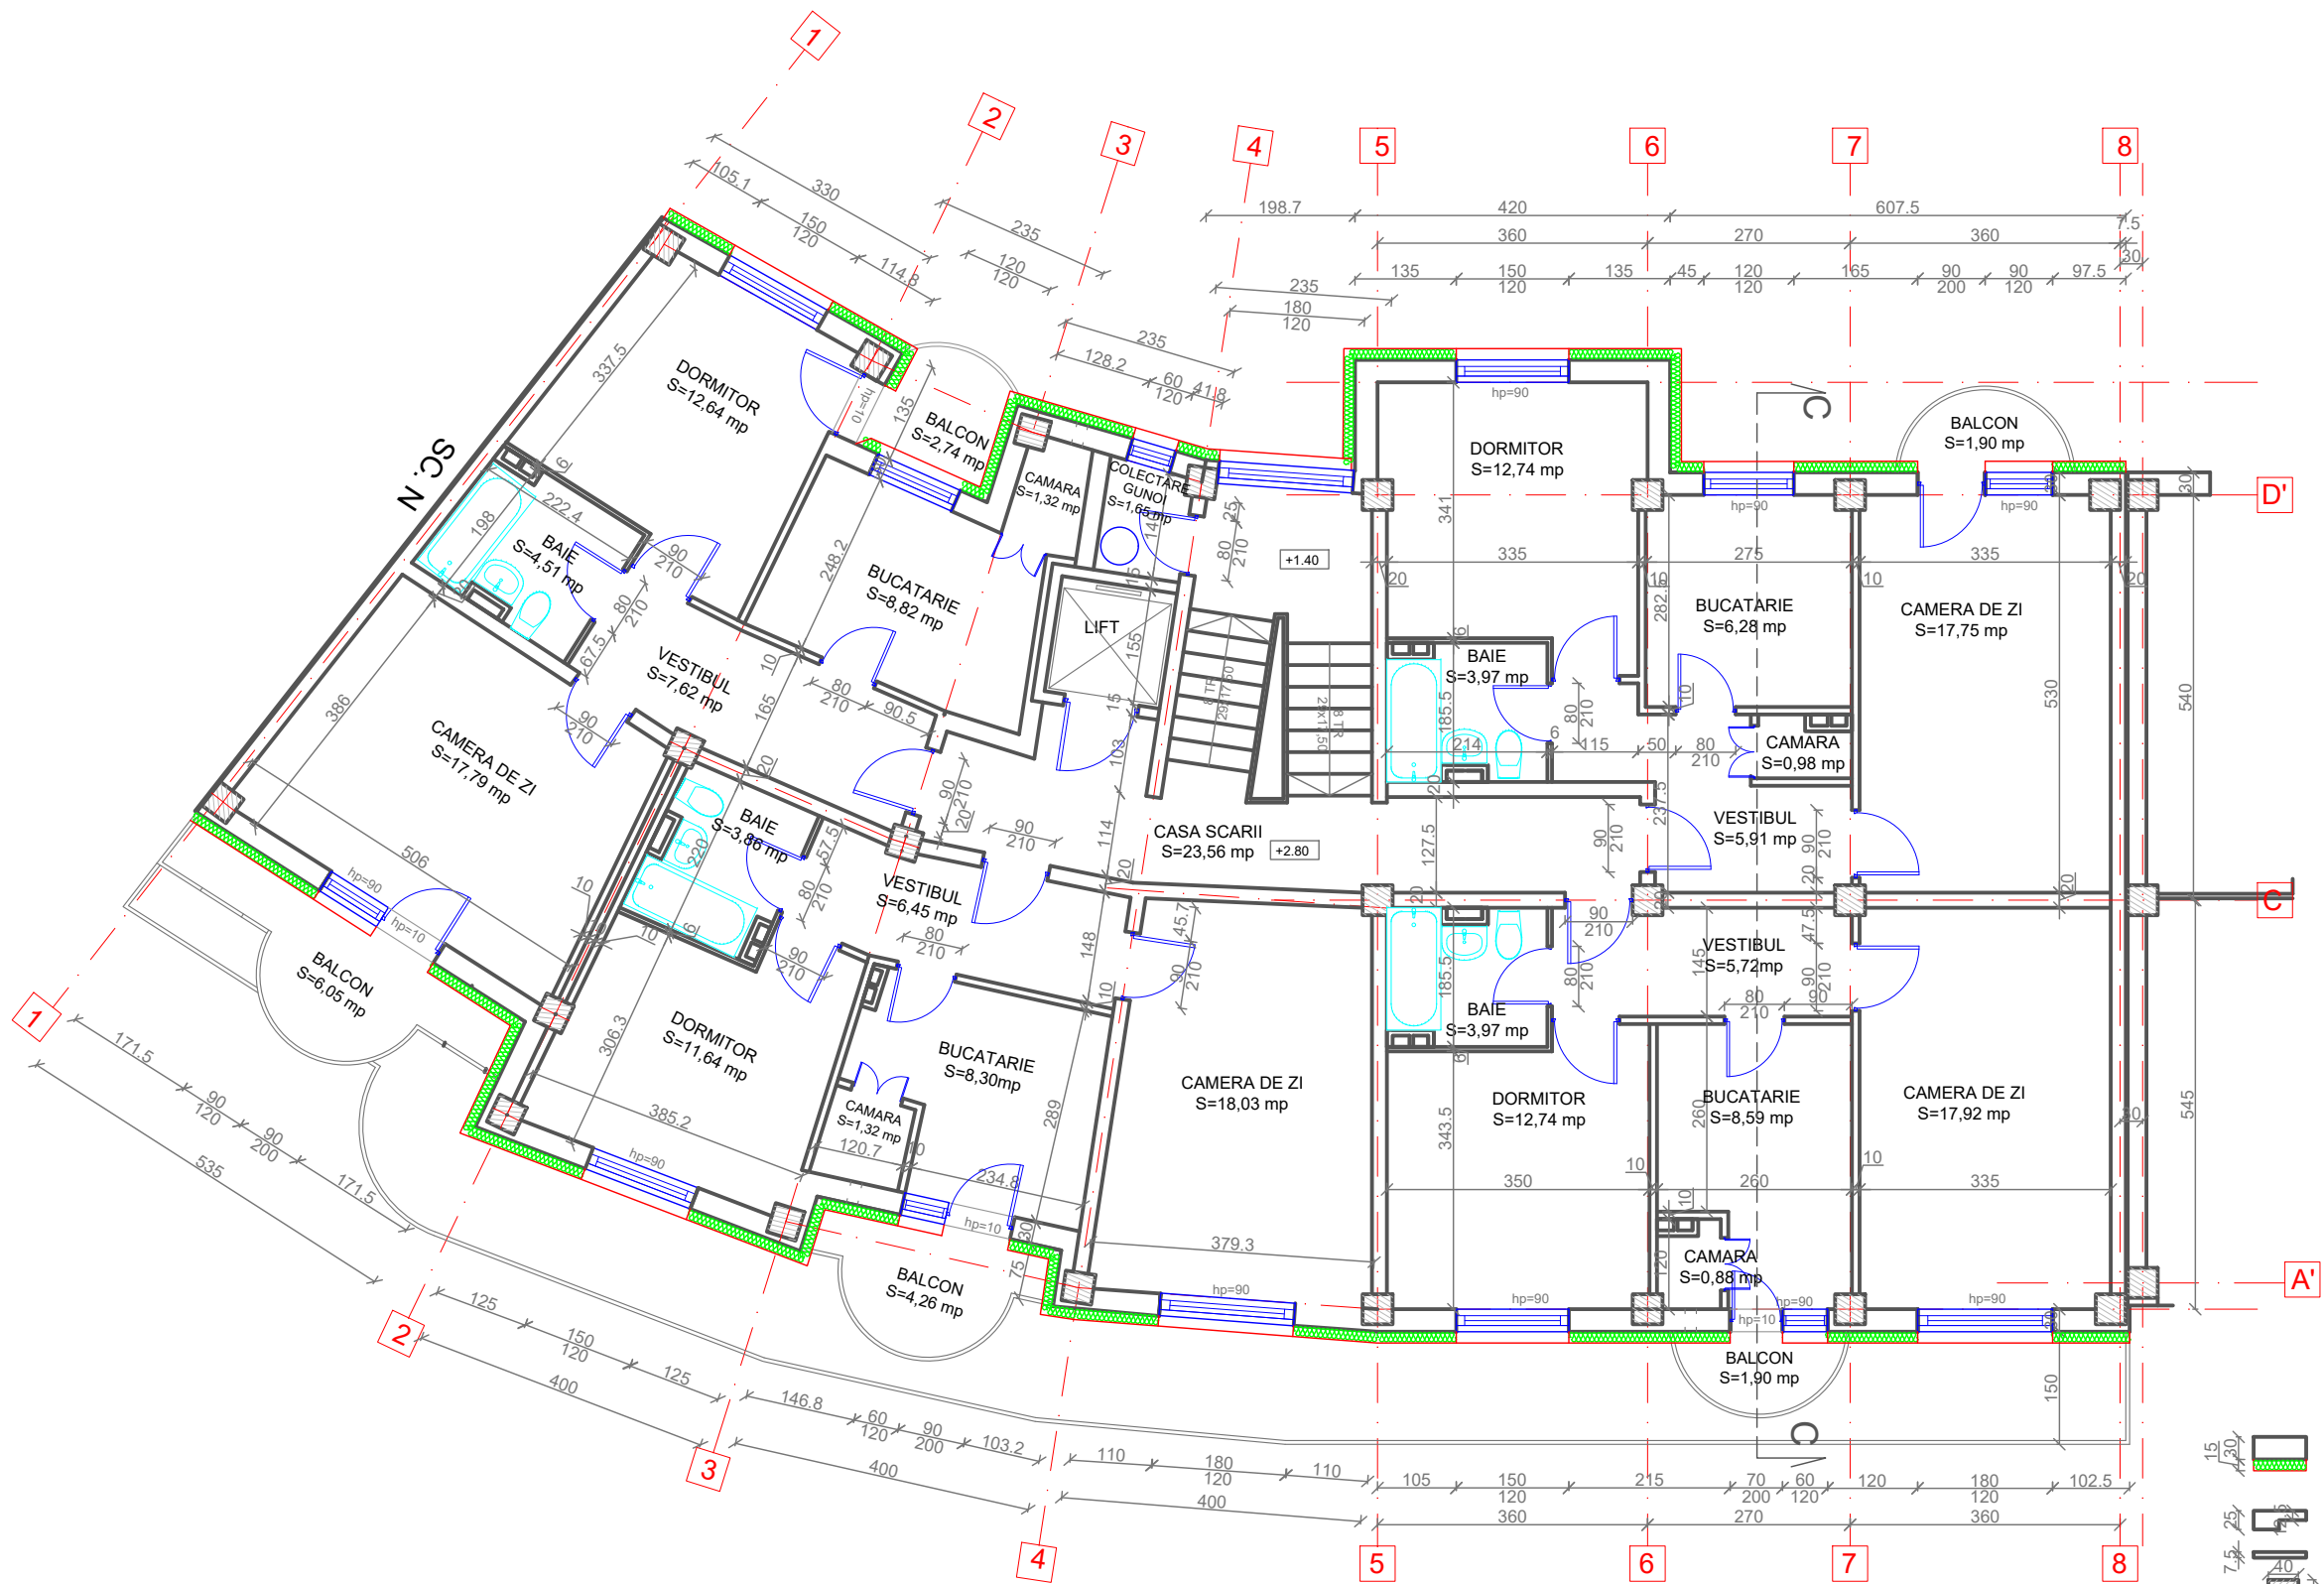

Proiectant General: S.C. CONSULTANT TEHNIC FORTUNA S.R.L. str. Varadi Jozsef 3C Parter Comercial Sf. Gheorghe, jud. Covasna <div> MARCA INREGISTRATA A S.C. CONSULTANT TEHNIC FORTUNA S.R.L.</div>	Cerinta			Nr. Exp. / Ref.	Expert / Verificator	Semnătura	DENUMIRE PROIECT:			
							LUCRĂRI DE REABILITARE TERMICĂ LA BL. 18, SC. M,N,O BLD. GRIGORE BĂLAN, NR. 16			
				Nr. proiect:	07-17/2023		AMPLASAMENT:Bul. Gen. Grigore Balan, nr.16, bl.18, sc.M,N,O, Sf.Gheorghe , jud. Covasna			
				Data:	09.2023					
Proiectant de Specialitate: S.C. PILLER STUDIO S.R.L. Arhitectură str. Independenței nr. 13 Tg. Secuiesc, jud. Covasna <div></div>				Faza:	DALI		BENEFICIAR: MUNICIPIUL SFÂNTU GHEORGHE			
	Șef Proiect:			ing. Benedek Levente			TITLUL PLANSA:		Nr. pr.:	07-17/2023
	Șef Proiect Specialitate:			arh. Gál Zoltán			PLAN PARTER SITUAȚIA PROIECTATĂ BL. 18, SC.O		Nr. Plan:	A-57
	Proiectant:			arh. Gál Zoltán		Revizie:			00	
	Desenat:			th. Balázs Ildikó					Scara:	1:100
<small>Reproducerea, imprimarea sau expunerea acestui document, precum si transmiterea informatiilor continute este permisa numai in contract. Utilizarea extraccontractuala necesita acordul scris al S.C. CONSULTANT TEHNIC FORTUNA S.R.L.</small>										

PLAN ETAJ 1
BL. 18, SC.O



ORDINUL ARHITECTILOR
DIN ROMANIA
6869
Zoltan
GAL
Arhitect
cu drept de semnatura

- LEGENDA:
- Pereti exteriori din BCA de 30 cm grosime, termoizolat cu vata minerala bazaltica de 15 cm grosime, tencuit cu tencuiala decorativa exteriora
 - Pereti interiori din caramida de 25; 12,5 cm grosime
 - Pereti despartitori din caramida de 7,5 cm grosime
 - Stalpi din beton armat

Proiectant General: S.C. CONSULTANT TEHNIC FORTUNA S.R.L. str. Varadi Jozsef 3C Parter Comercial Sf. Gheorghe, jud. Covasna <div> MARCA INREGISTRATA A S.C. CONSULTANT TEHNIC FORTUNA S.R.L.</div>	Cerinta		Nr. Exp. / Ref.	Expert / Verificator	Semnătura	DENUMIRE PROIECT:			
						LUCRĂRI DE REABILITARE TERMICĂ LA BL. 18, SC. M,N,O			
			Nr. proiect:	07-17/2023		BLD. GRIGORE BĂLAN, NR. 16			
			Data:	09.2023		AMPLASAMENT: Bul. Gen. Grigore Balan, nr.16, bl.18, sc.M,N,O, Sf.Gheorghe , jud. Covasna			
Proiectant de Specialitate: S.C. PILLER STUDIO S.R.L. Arhitectură str. Independenței nr. 13 Tg. Secuiesc, jud. Covasna <div></div>			Faza:	DALI		BENEFICIAR: MUNICIPIUL SFÂNTU GHEORGHE			
	Şef Proiect:		ing. Benedek Levente			TITLUL PLANSA:		Nr. pr.:	07-17/2023
	Şef Proiect Specialitate:		arh. Gál Zoltán			PLAN ETAJ 1		Nr. Plan:	A-58
	Proiectant:		arh. Gál Zoltán			SITUAȚIA PROIECTATĂ		Revizie:	00
	Desenat:		th. Balázs Ildikó			BL. 18, SC.O		Scara:	1:100
<small>Reproducerea, imprimarea sau copierea acestui document, precum și transmiterea informațiilor conținute este permisă numai în contract. Utilizarea extraccontractuală necesită acordul scris al S.C. CONSULTANT TEHNIC FORTUNA S.R.L.</small>									

LEGENDA:

- 15
20
- Pereti exteriori din BCA de 30 cm grosime, termoizolat cu vata minerala bazaltica de 15 cm grosime, tencuit cu tencuiala decorativa exterioara
- 25
12,5
- Pereti interiori din caramida de 25; 12,5 cm grosime
- 7,5
40
- Pereti despartitori din caramida de 7,5 cm grosime
- 100
- Stalpi din beton armat

Proiectant General:

S.C. CONSULTANT TEHNIC FORTUNA S.R.L.

str. Varadi Jozsef 3C

Parter Comercial

Sf. Gheorghe,

jud. Covasna

Consultant Tehnic

FORTUNA

Atelier de Proiectare

MARCA INREGISTRATA A

S.C. CONSULTANT TEHNIC FORTUNA S.R.L.

Cerinta

Nr. Exp. / Ref.

Expert / Vericator

Semnatura

Nr. proiect:

07-17/2023

Data:

09.2023

Faza:

DALI

Șef Proiect:

ing. Benedek Levente

Șef Proiect Specialitate:

arh. Gál Zoltán

Proiectant:

arh. Gál Zoltán

Desenat:

th. Balázs Ildikó

Reproducerea, înregistrarea sau expunerea acestui document, precum și transmiterea informațiilor conținute este permisă numai în cadrul Utilizării neexcludive pentru nevoia actuală a S.C. CONSULTANT TEHNIC FORTUNA S.R.L.

DENUMIRE PROIECT:

LUCRĂRI DE REABILITARE TERMICĂ LA BL. 18, SC. M,N,O

BLD. GRIGORE BĂLAN, NR. 16

AMPLASAMENT:

Bul. Gen. Grigore Balan, nr.16, bl.18,

sc.M,N,O, Sf.Gheorghe , jud. Covasna

BENEFICIAR:

MUNICIPIUL SFÂNTU GHEORGHE

TITLUL PLANSA:

PLAN ETAJ 2,6

SITUAȚIA PROIECTATĂ

BL. 18, SC.O

Nr. pr.:

07-17/2023

Nr. Plan:

A-59

Revizie:


00

Scara:


1:100

LEGENDA:



 





- | Proiectant General:
S.C. CONSULTANT TEHNIC FORTUNA S.R.L.

str. Varadi Jozsef 3C
Parter Comercial
Sf. Gheorghe,
jud. Covasna | <div style="text-align: center;">  </div> <div style="text-align: center; font-size: small;"> MARCA INREGISTRATA A
 S.C. CONSULTANT TEHNIC FORTUNA S.R.L. </div> | <table border="1" style="width: 100%; border-collapse: collapse;"> <tr> <th style="width: 15%;">Cerinta</th> <th style="width: 15%;">Nr. Exp. / Ref.</th> <th style="width: 15%;">Expert / Verificator</th> <th style="width: 15%;">Semnatura</th> </tr> <tr><td> </td><td> </td><td> </td><td> </td></tr> <tr><td> </td><td> </td><td> </td><td> </td></tr> <tr><td> </td><td> </td><td> </td><td> </td></tr> </table> | Cerinta | Nr. Exp. / Ref. | Expert / Verificator | Semnatura | | | | | | | | | | | | | DENUMIRE PROIECT:
LUCRĂRI DE REABILITARE TERMICĂ LA BL. 18, SC. M,N,O
BLD. GRIGORE BĂLAN, NR. 16





AMPLASAMENT: Bul. Gen. Grigore Balan, nr.16, bl.18,
sc.M,N,O, Sf.Gheorghe , jud. Covasna |
|--|---|--|---|----------------------|---|---------------------------|-----------------|---|-------------|-----------------|---|----------|-------------------|---|--|--|--|--|---|
| Cerinta | Nr. Exp. / Ref. | Expert / Verificator | Semnatura | | | | | | | | | | | | | | | | |
| | | | | | | | | | | | | | | | | | | | |
| | | | | | | | | | | | | | | | | | | | |
| | | | | | | | | | | | | | | | | | | | |
| Proiectant de Specialitate:
S.C. PILLER STUDIO S.R.L.

<div style="text-align: center;">  </div> <div style="text-align: center; font-size: small;"> Arhitectură
 str. Independenței nr. 13
 Tg. Secuieș, jud.
 Covasna </div> | | Nr. proiect: 07-17/2023


Data: 09.2023

Faza: DALI | BENEFICIAR: MUNICIPIUL SFÂNTU GHEORGHE | | | | | | | | | | | | | | | | |
| | | <table border="1" style="width: 100%; border-collapse: collapse;"> <tr> <td style="width: 30%;">Șef Proiect:</td> <td style="width: 30%;">ing. Benedek Levente</td> <td style="width: 40%; text-align: center;">  </td> </tr> <tr> <td>Șef Proiect Specialitate:</td> <td>arh. Gál Zoltán</td> <td style="text-align: center;">  </td> </tr> <tr> <td>Proiectant:</td> <td>arh. Gál Zoltán</td> <td style="text-align: center;">  </td> </tr> <tr> <td>Desenat:</td> <td>th. Balázs Ildikó</td> <td style="text-align: center;">  </td> </tr> </table> <div style="font-size: x-small; margin-top: 5px;"> Reproducerea, înprumutarea sau expunerea acestui document, precum și transmiterea informațiilor conținute este permisă numai în cadrul Utilizării autorizate în baza licenței acordate de către S.C. CONSULTANT TEHNIC FORTUNA S.R.L. </div> | Șef Proiect: | ing. Benedek Levente |  | Șef Proiect Specialitate: | arh. Gál Zoltán |  | Proiectant: | arh. Gál Zoltán |  | Desenat: | th. Balázs Ildikó |  | TITLUL PLANSA:

<div style="text-align: center;"> PLAN ETAJ 3,5

 SITUAȚIA PROIECTATĂ
 BL. 18, SC.O </div> | | | | |
| Șef Proiect: | ing. Benedek Levente |  | | | | | | | | | | | | | | | | | |
| Șef Proiect Specialitate: | arh. Gál Zoltán |  | | | | | | | | | | | | | | | | | |
| Proiectant: | arh. Gál Zoltán |  | | | | | | | | | | | | | | | | | |
| Desenat: | th. Balázs Ildikó |  | | | | | | | | | | | | | | | | | |
| <table border="1" style="width: 100%; border-collapse: collapse;"> <tr> <td style="width: 30%;">Nr. pr.:</td> <td style="width: 70%;">07-17/2023</td> </tr> <tr> <td>Nr. Plan:</td> <td>A-60</td> </tr> <tr> <td>Revizie:</td> <td>00</td> </tr> <tr> <td>Scara:</td> <td>1:100</td> </tr> </table> | | Nr. pr.: | 07-17/2023 | Nr. Plan: | A-60 | Revizie: | 00 | Scara: | 1:100 | | | | | | | | | | |
| Nr. pr.: | 07-17/2023 | | | | | | | | | | | | | | | | | | |
| Nr. Plan: | A-60 | | | | | | | | | | | | | | | | | | |
| Revizie: | 00 | | | | | | | | | | | | | | | | | | |
| Scara: | 1:100 | | | | | | | | | | | | | | | | | | |

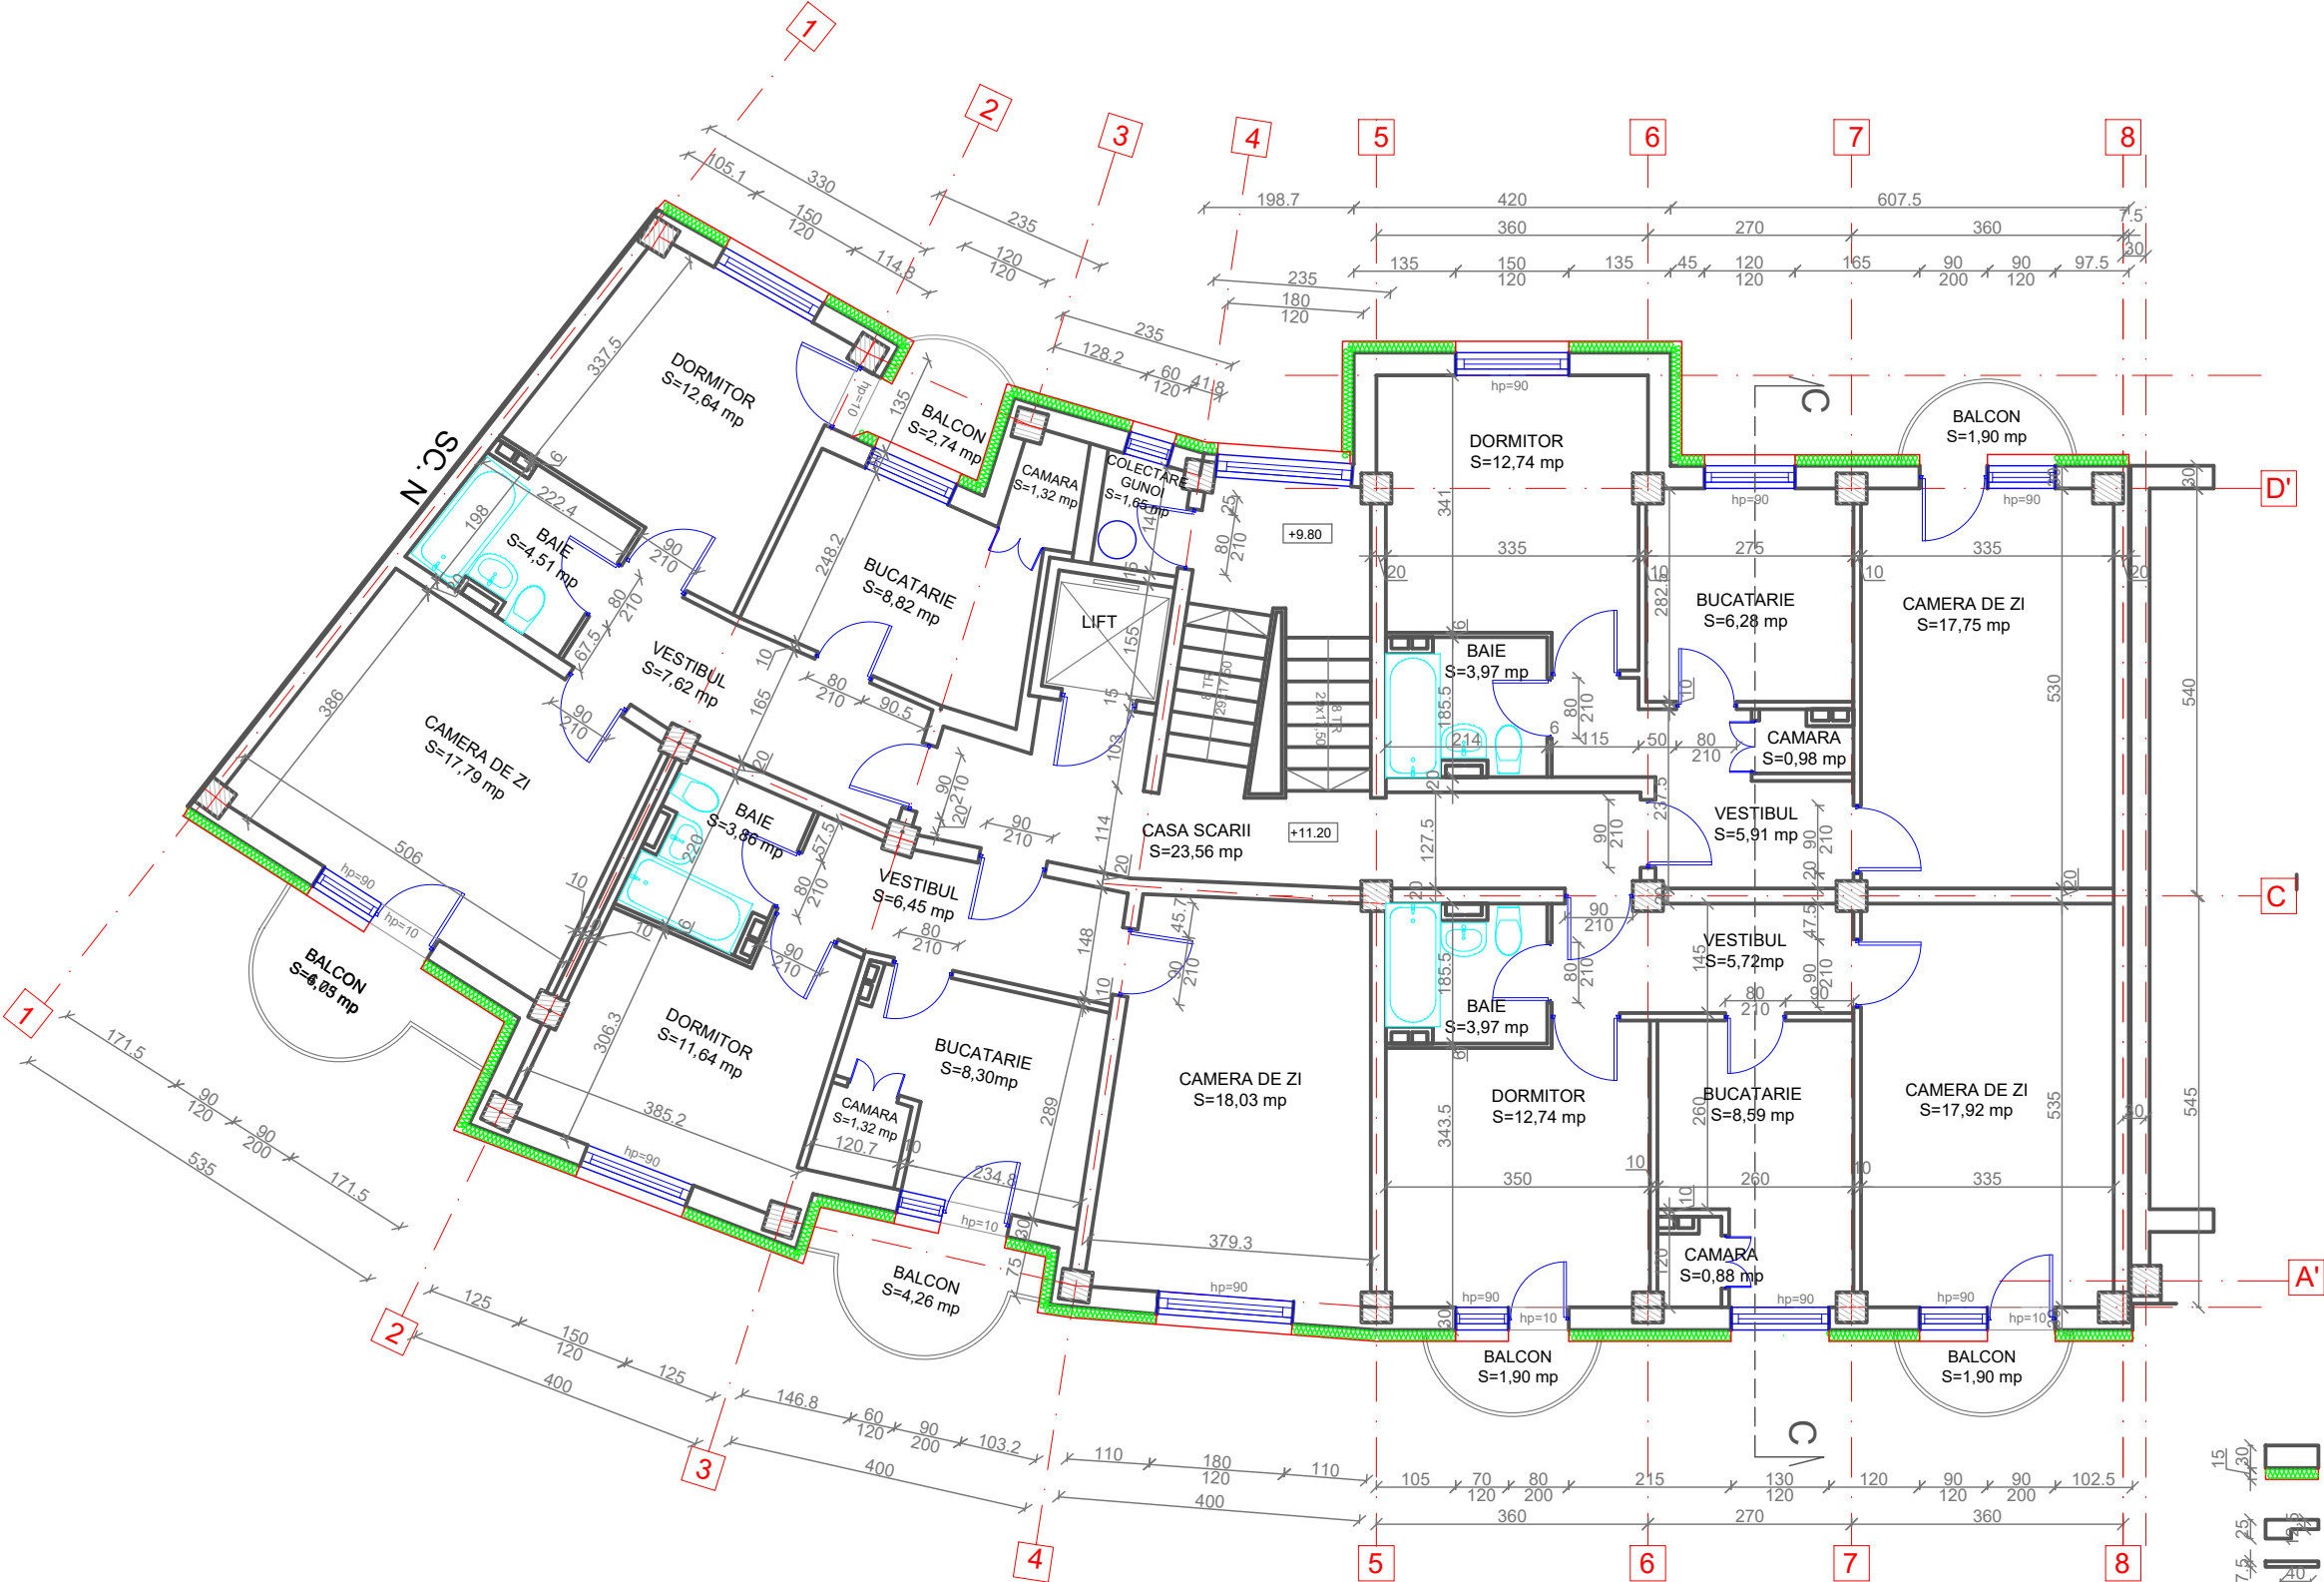

PLAN ETAJ 4
BL. 18, SC.O




ORDINUL ARHITECTILOR
DIN ROMANIA
6869
Zoltan
GAL
Arhitect
cu drept de semnatura

LEGENDA:

- Pereti exteriori din BCA de 30 cm grosime, termoizolat cu vata minerala bazaltica de 15 cm grosime, tencuit cu tencuiala decorativa exteriora
- Pereti interiori din caramida de 25; 12,5 cm grosime
- Pereti despartitori din caramida de 7,5 cm grosime
- Stalpi din beton armat





Proiectant General: S.C. CONSULTANT TEHNIC FORTUNA S.R.L. str. Varadi Jozsef 3C Parter Comercial Sf. Gheorghe, jud. Covasna		Cerinta	Nr. Exp. / Ref.	Expert / Verificator	Semnatura	DENUMIRE PROIECT:	
 MARCA INREGISTRATA A S.C. CONSULTANT TEHNIC FORTUNA S.R.L.		Nr. proiect:		07-17/2023		LUCRARI DE REABILITARE TERMICA LA BL. 18, SC. M,N,O	
Proiectant de Specialitate: S.C. PILLER STUDIO S.R.L. Arhitectură str. Independentei nr. 13 Tg. Secuiesc, jud. Covasna		Data:		09.2023		BLD. GRIGORE BALAN, NR. 16	
		Faza:		DALI		AMPLASAMENT: Bul. Gen. Grigore Balan, nr.16, bl.18, sc.M,N,O, Sf.Gheorghe , jud. Covasna	
		Şef Proiect:	ing. Benedek Levente			BENEFICIAR: MUNICIPIUL SFANTU GHEORGHE	
		Şef Proiect Specialitate:	arh. Gal Zoltan			TITLUL PLANSA:	
		Proiectant:	arh. Gal Zoltan			PLAN ETAJ 4	
		Desenat:	th. Balazs Ildiko			SITUATIA PROIECTATA	
		Reproducerea, imprimarea sau copierea acestui document, precum si transmiterea informatiilor continute este permisa numai in contract. Utilizarea extraccontractuala necesita acordul scris al S.C. CONSULTANT TEHNIC FORTUNA S.R.L.				BL. 18, SC.O	
		Nr. Plan:		A-61		Scara: 1:100	
		Revizie:		00			

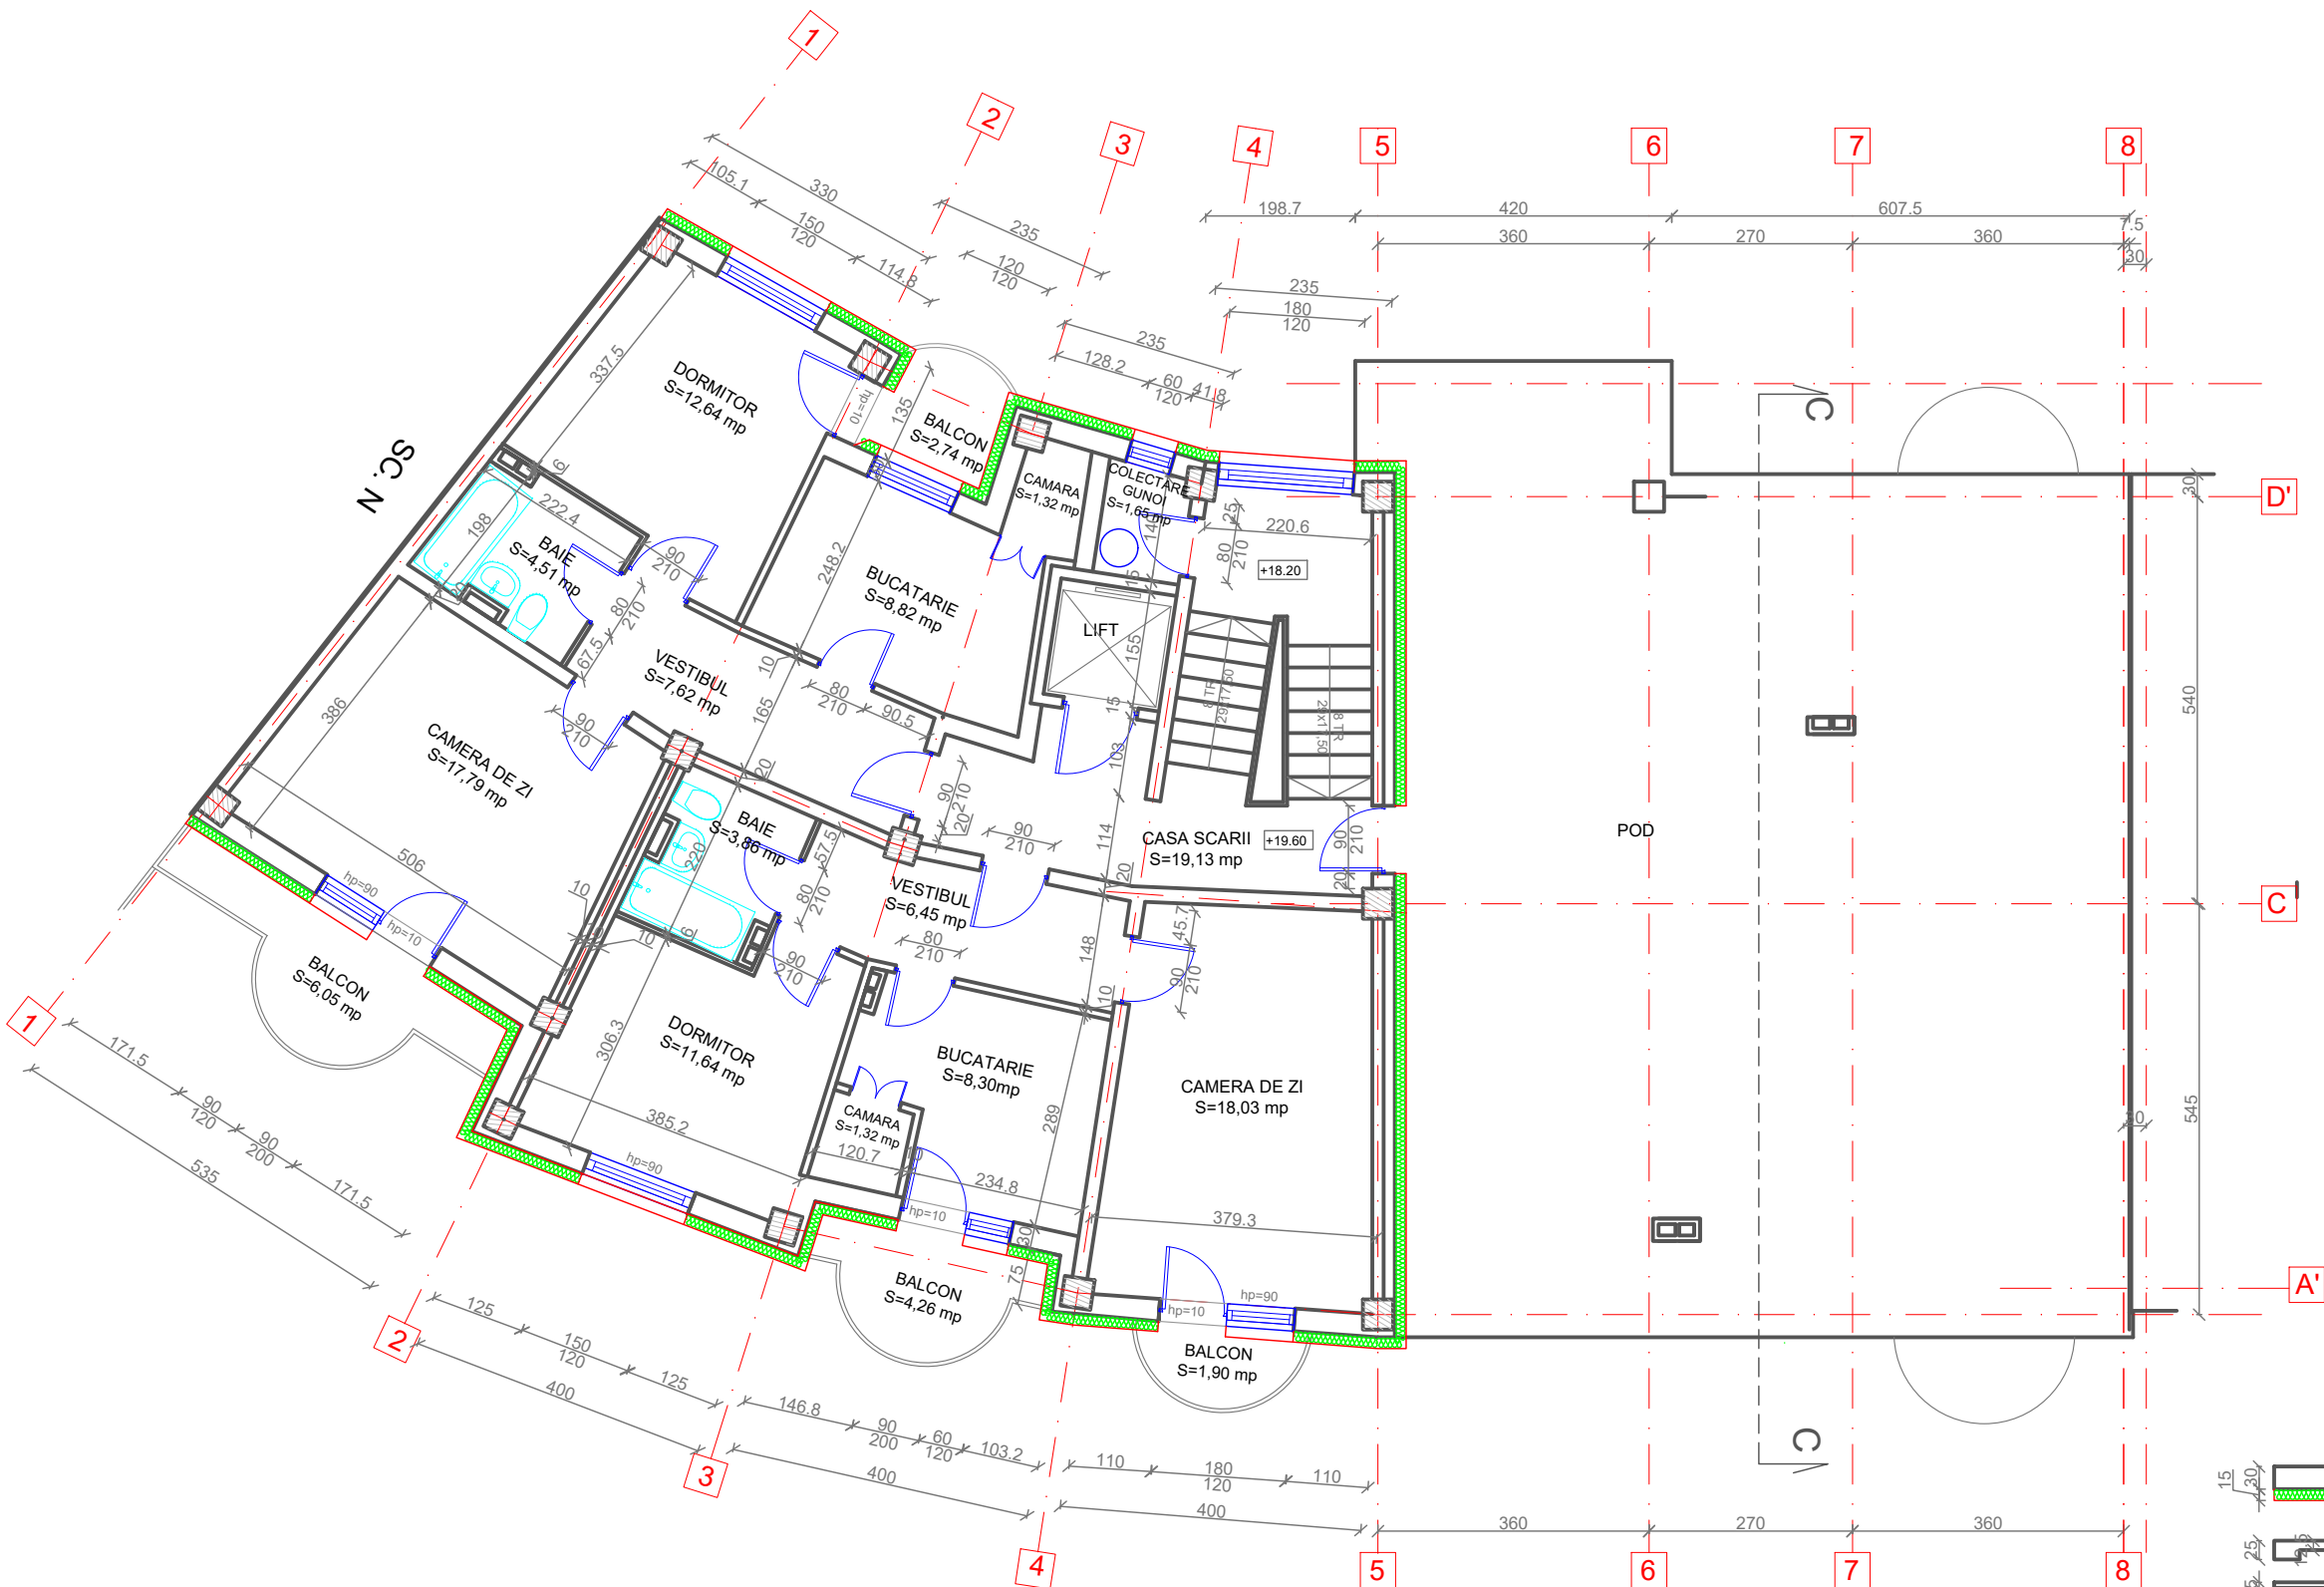PLAN ETAJ 7
BL. 18, SC.O




ORDINUL ARHITECTILOR
DIN ROMANIA
6869
Zoltan
GAL
Arhitect
cu drept de semnatura

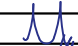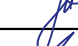

- LEGENDA:
- Pereti exteriori din BCA de 30 cm grosime, termoizolat cu vata minerala bazaltica de 15 cm grosime, tencuit cu tencuiala decorativa exterioara
 - Pereti interiori din caramida de 25; 12,5 cm grosime
 - Pereti despartitori din caramida de 7,5 cm grosime
 - Stalpi din beton armat

Proiectant General: S.C. CONSULTANT TEHNIC FORTUNA S.R.L. str. Varadi Jozsef 3C Parter Comercial Sf. Gheorghe, jud. Covasna <div> MARCA INREGISTRATA A S.C. CONSULTANT TEHNIC FORTUNA S.R.L.</div>	Cerinta		Nr. Exp. / Ref.	Expert / Verificator	Semnătura	DENUMIRE PROIECT:	
						LUCRĂRI DE REABILITARE TERMICĂ LA BL. 18, SC. M,N,O	
						BLD. GRIGORE BĂLAN, NR. 16	
			Nr. proiect:	07-17/2023			AMPLASAMENT:Bul. Gen. Grigore Balan, nr.16, bl.18, sc.M,N,O, Sf.Gheorghe , jud. Covasna
Proiectant de Specialitate: S.C. PILLER STUDIO S.R.L. Arhitectură str. Independenței nr. 13 Tg. Secuiesc, jud. Covasna <div></div>	Data:		09.2023			BENEFICIAR: MUNICIPIUL SFÂNTU GHEORGHE	
	Faza:		DALI				
	Şef Proiect:		ing. Benedek Levente			TITLUL PLANSA:	
	Şef Proiect Specialitate:		arh. Gál Zoltán			PLAN ETAJ 7	
	Proiectant:		arh. Gál Zoltán			SITUAȚIA PROIECTATĂ	
	Desenat:		th. Balázs Ildikó			BL. 18, SC.O	
<small>Reproducerea, imprimerarea sau expunerea acestui document, precum si transmiterea informatiilor continute este permisa numai in contract. Utilizarea extraneicontractuala necesita acordul scris al S.C. CONSULTANT TEHNIC FORTUNA S.R.L.</small>							

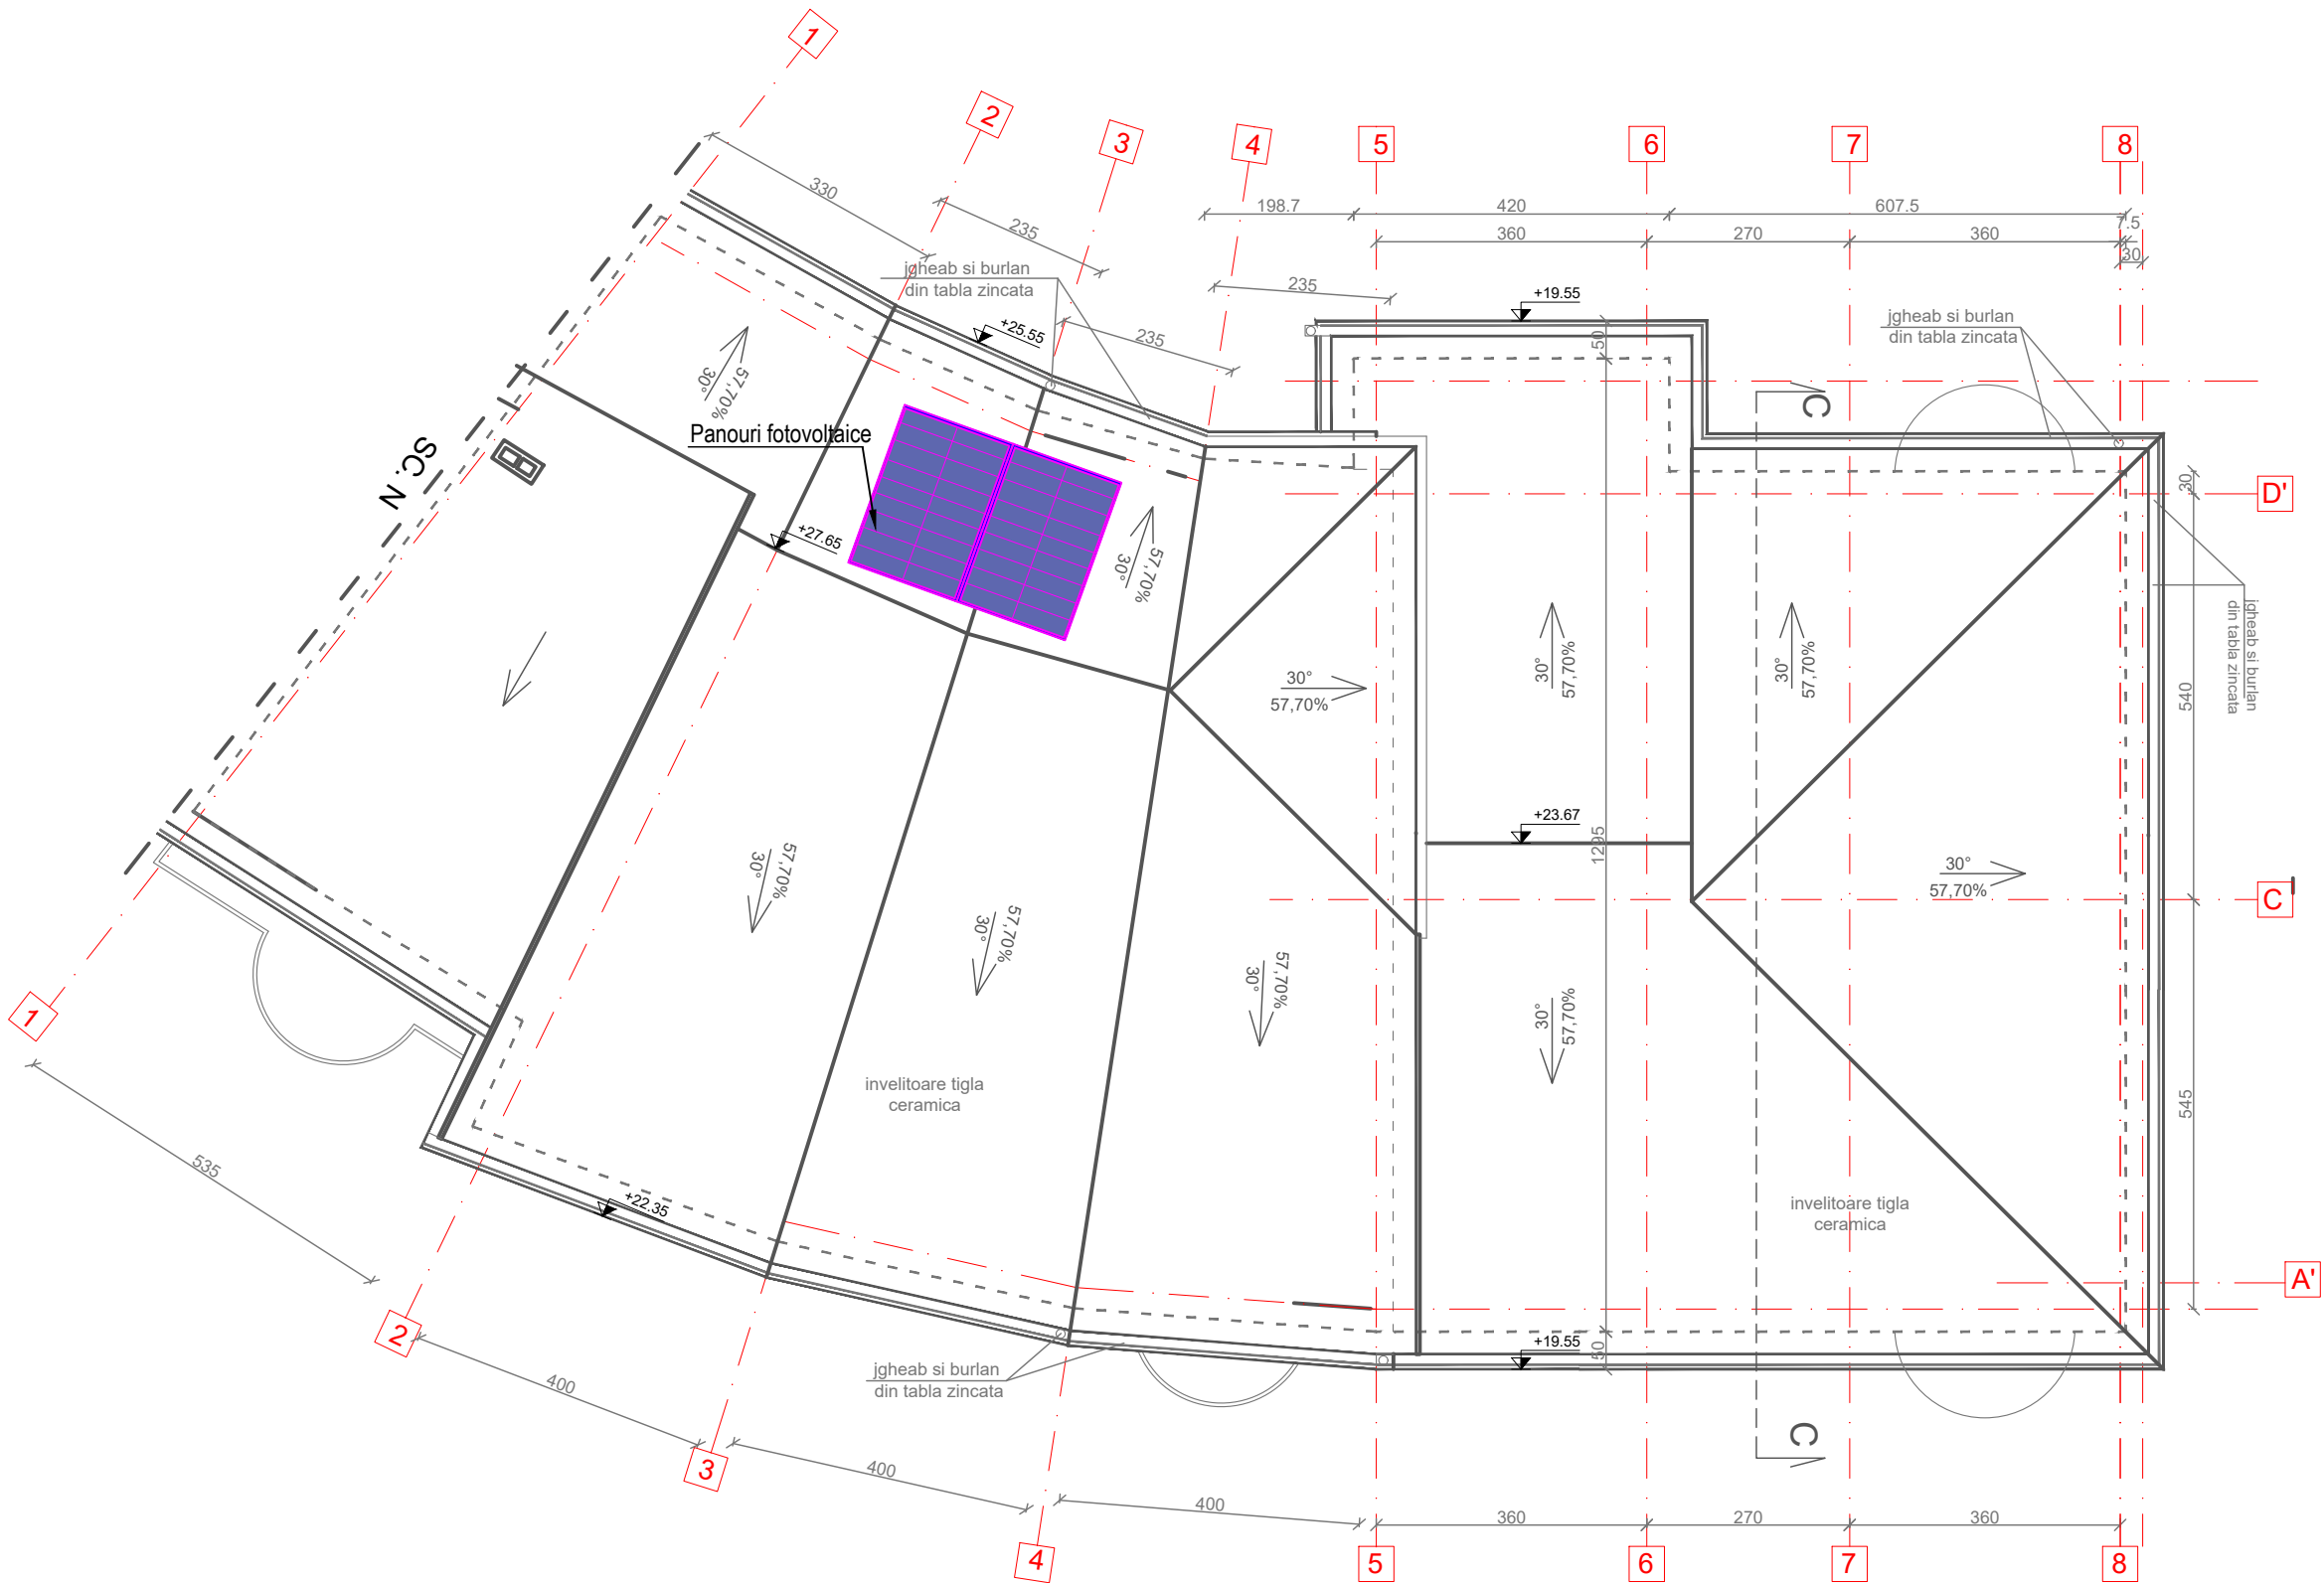PLAN INVELITOARE
BL. 18, SC.O




ORDINUL ARHITECILOR
DIN ROMANIA
6869
Zoltan
GAL
Arhitect
cu drept de semnatura

Proiectant General: S.C. CONSULTANT TEHNIC FORTUNA S.R.L. str. Varadi Jozsef 3C Parter Comercial Sf. Gheorghe, jud. Covasna		Cerinta	Nr. Exp. / Ref.	Expert / Verificator	Semnatura	DENUMIRE PROIECT:	
 MARCA INREGISTRATA A S.C. CONSULTANT TEHNIC FORTUNA S.R.L.						LUCRARI DE REABILITARE TERMICA LA BL. 18, SC. M,N,O BLD. GRIGORE BALAN, NR. 16	
Proiectant de Specialitate: S.C. PILLER STUDIO S.R.L. Arhitectură str. Independentei nr. 13 Tg. Secuiesc, jud. Covasna			Nr. proiect:	07-17/2023		AMPLASAMENT: Bul. Gen. Grigore Balan, nr.16, bl.18, sc.M,N,O, Sf.Gheorghe , jud. Covasna	
			Data:	09.2023		BENEFICIAR: MUNICIPIUL SFANTU GHEORGHE	
			Faza:	DALI		TITLUL PLANSA:	
		Şef Proiect:	ing. Benedek Levente			PLAN INVELITOARE SITUATIA PROIECTATA BL. 18, SC.O	
		Şef Proiect Specialitate:	arh. Gal Zoltan			Nr. Plan:	A-63
		Proiectant:	arh. Gal Zoltan			Revizie:	00
		Desenat:	th. Balazs Ildiko			Scara:	1:100

SECTIUNEA C-C

BL. 18, SC.O

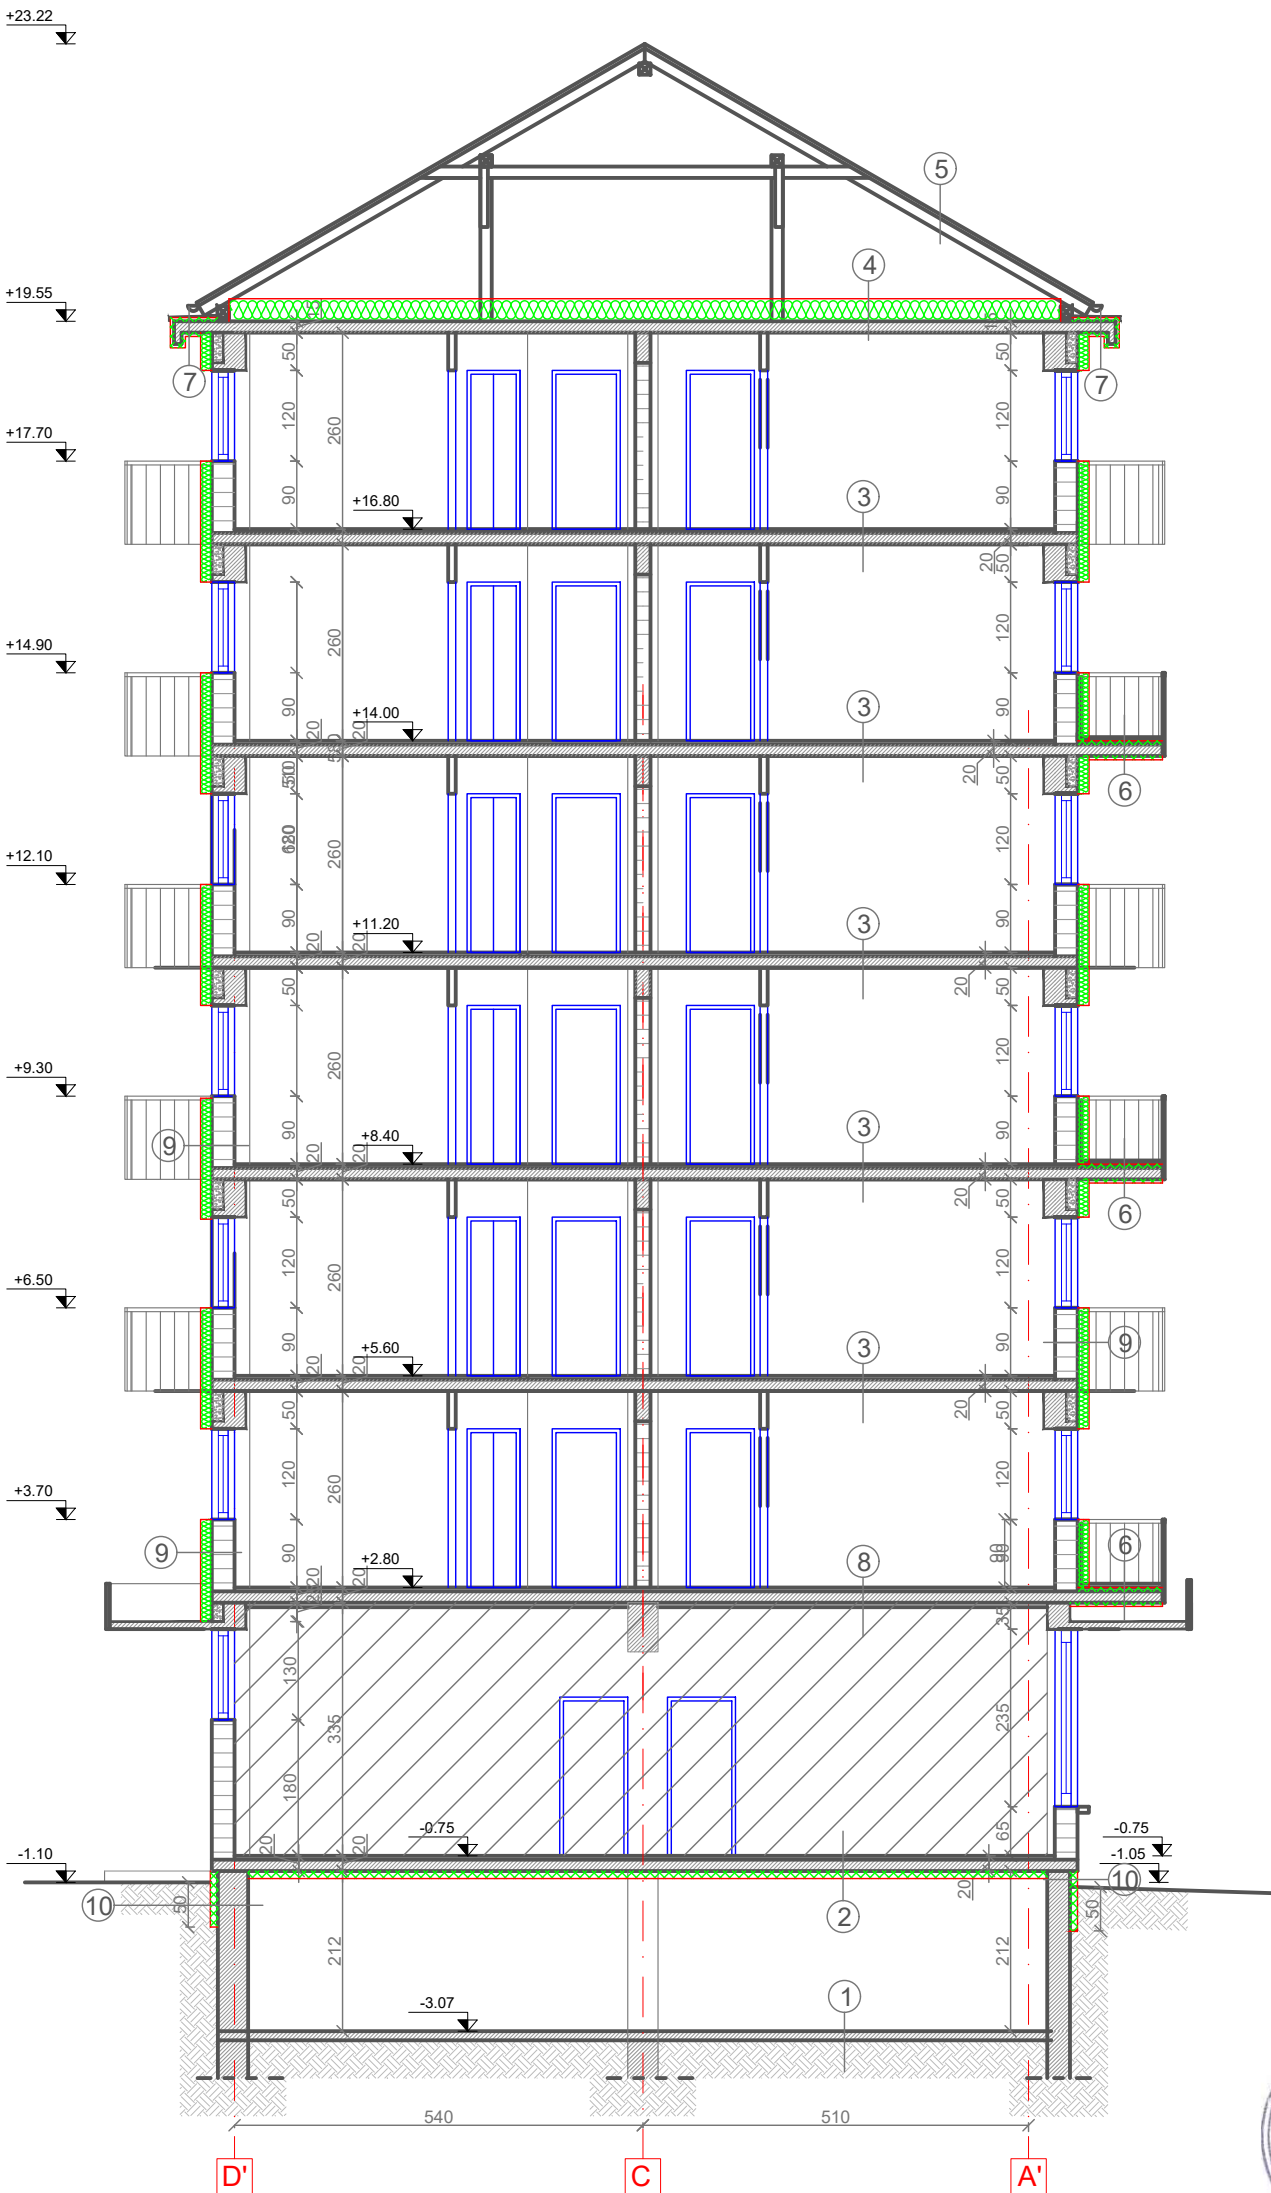







- LEGENDA:
- 1. placa beton slab armat 10 cm
umplutura pietris
 - 2. finisaj interior
sapa de egalizare
planseu beton armat
fix adeziv lipire
polistiren extrudat de 10 cm grosime
fix masa spaclu
plasa din fibra de sticla, de
min.145/160gr/mp, tratat alcalin
masa spaclu
 - 3. pard. parchet laminat 22 mm
PFL poros 12 mm
sapa egalizare 15 mm
placa b.a. 13 cm
 - 4. strat de protectie din lemn
folie anticondens cu etansarea zonelor
de imbinare
termoizolare din vata minerala bazaltica
in grosime de 30cm
membrana bariera de vapori cu etansarea
zonelor de imbinare
planseu din beton armat
finisaj interior
 - 5. invelitoare tigla ceramica
sipci din lemn
folie hidroizolanta
caprior din lemn
 - 6. pardoseala finita gresie
adeziv
sapa armata
strat de protectie termoizolat
termoizolat polistiren extrudat
de 5 cm grosime
panou beton prefabricat
tencuiala existenta
termoizolat polistiren extrudat
de 5 cm grosime
tencuiala exteriora propusa
 - 7. protectie termoizolatie tabla zincata
adeziv
strat de protectie termoizolat
termoizolat polistiren extrudat de 5 cm
grosime
panou beton prefabricat
tencuiala existenta
termoizolat polistiren extrudat de 5 cm
grosime
tencuiala exteriora propusa
 - 8. pardoseala parchet
semipanou prefabricat 12 cm
termoizolat din polistiren 6 cm
 - 9. finisaj interior
pereti exteriori
din zidarie de caramida
tencuiala exteriora existenta
termoizolat vata minerala bazaltica
in grosime de 15 cm
tencuiala decorativa
 - 10. tencuiala speciala pentru soclu
termoizolat polistiren extrudat de 10 cm
tencuiala exteriora
soclu din beton armat
tencuiala interiora



ORDINUL ARHITECȚILOR
DIN ROMÂNIA
6869
Zoltán
GÁL
Arhitect
cu drept de semnătură

NOTA: PARTERUL COMERCIAL NU FACE PARTE DIN PROIECT

Proiectant General: S.C. CONSULTANT TEHNIC FORTUNA S.R.L. str. Varadi Jozsef 3C Parter Comercial Sf. Gheorghe, jud. Covasna  MARCA INREGISTRATA A S.C. CONSULTANT TEHNIC FORTUNA S.R.L.	Cerinta			Nr. Exp. / Ref.	Expert / Vericator	Semnătura	DENUMIRE PROIECT:			
							LUCRĂRI DE REABILITARE TERMICĂ LA BL. 18, SC. M,N,O BLD. GRIGORE BĂLAN, NR. 16			
	Nr. proiect:			07-17/2023			AMPLASAMENT: Bul. Gen. Grigore Balan, nr.16, bl.18, sc.M,N,O, Sf.Gheorghe , jud. Covasna			
	Data:			09.2023						
Proiectant de Specialitate: S.C. PILLER STUDIO S.R.L. Arhitectură str. Independenței nr. 13 Tg. Secuiesc, jud. Covasna 	Faza:			DALI			BENEFICIAR: MUNICIPIUL SFÂNTU GHEORGHE			
	Șef Proiect:		ing. Benedek Levente				TITLUL PLANSA: SECȚIUNEA C-C SITUAȚIA PROIECTATĂ BL. 18, SC.O		Nr. pr.:	07-17/2023
	Șef Proiect Specialitate:		arh. Gál Zoltán						Nr. Plan:	A-64
	Proiectant:		arh. Gál Zoltán						Revizie:	00
	Desenat:		th. Balázs Ildikó						Scara:	1:100
	Reproducerea, imprimarea sau expunerea acestui document, precum și transmiterea informațiilor conținute este permisă numai în contract. Utilizarea extraccontractuală necesită acordul scris al S.C. CONSULTANT TEHNIC FORTUNA S.R.L.									

FATADA NORD-EST
BL. 18, SC.O




LEGENDA:

- ① TENCUIALA SPECIALA PT. SOCLU PESTE SISTEMUL TERMOIZOLANT
- ② TENCUIALA DRISCUIT FIN
- ④ INVELITOARE DIN TIGLA CERAMICA
- ⑤ BALUSTRADA DIN ELEMENTE DE BETON PREFABRICATE
- ⑥ BALUSTRADA DIN ELEMENTE METALICE
- ⑦ BURLAN SI JGHEAB DIN TABLA ZINCATA
- ⑨ TENCUIALA EXTERIOARA DECORATIVA PE TERMOSISTEM
- ⑩ INVELITOARE PESTE BALCON DIN POLICARBONAT
- ⑭ GAURA DE AERISIRE CU GRATAR METALIC

NOTA: PARTERUL COMERCIAL NU FACE PARTE DIN PROIECT

Proiectant General: S.C. CONSULTANT TEHNIC FORTUNA S.R.L. str. Varadi Jozsef 3C Parter Comercial Sf. Gheorghe, jud. Covasna		Cerinta	Nr. Exp. / Ref.	Expert / Vericator	Semnătura	DENUMIRE PROIECT: LUCRĂRI DE REABILITARE TERMICĂ LA BL. 18, SC. M,N,O BLD. GRIGORE BĂLAN, NR. 16	
Proiectant de Specialitate: S.C. PILLER STUDIO S.R.L. Arhitectură str. Independenței nr. 13 Tg. Secuiesc, jud. Covasna		Nr. proiect: 07-17/2023 Data: 09.2023 Faza: DALI		Șef Proiect: ing. Benedek Levente Șef Proiect Specialitate: arh. Gál Zoltán Proiectant: arh. Gál Zoltán Desenat: th. Balázs Ildikó		AMPLASAMENT: Bul. Gen. Grigore Balan, nr.16, bl.18, sc.M,N,O, Sf.Gheorghe , jud. Covasna BENEFICIAR: MUNICIPIUL SFÂNTU GHEORGHE	
						TITLUL PLANSA: FATADA NORD-EST SITUAȚIA PROIECTATĂ BL. 18, SC.O	Nr. pr.: 07-17/2023 Nr. Plan: A-65 Revizie: 00 Scara: 1:100



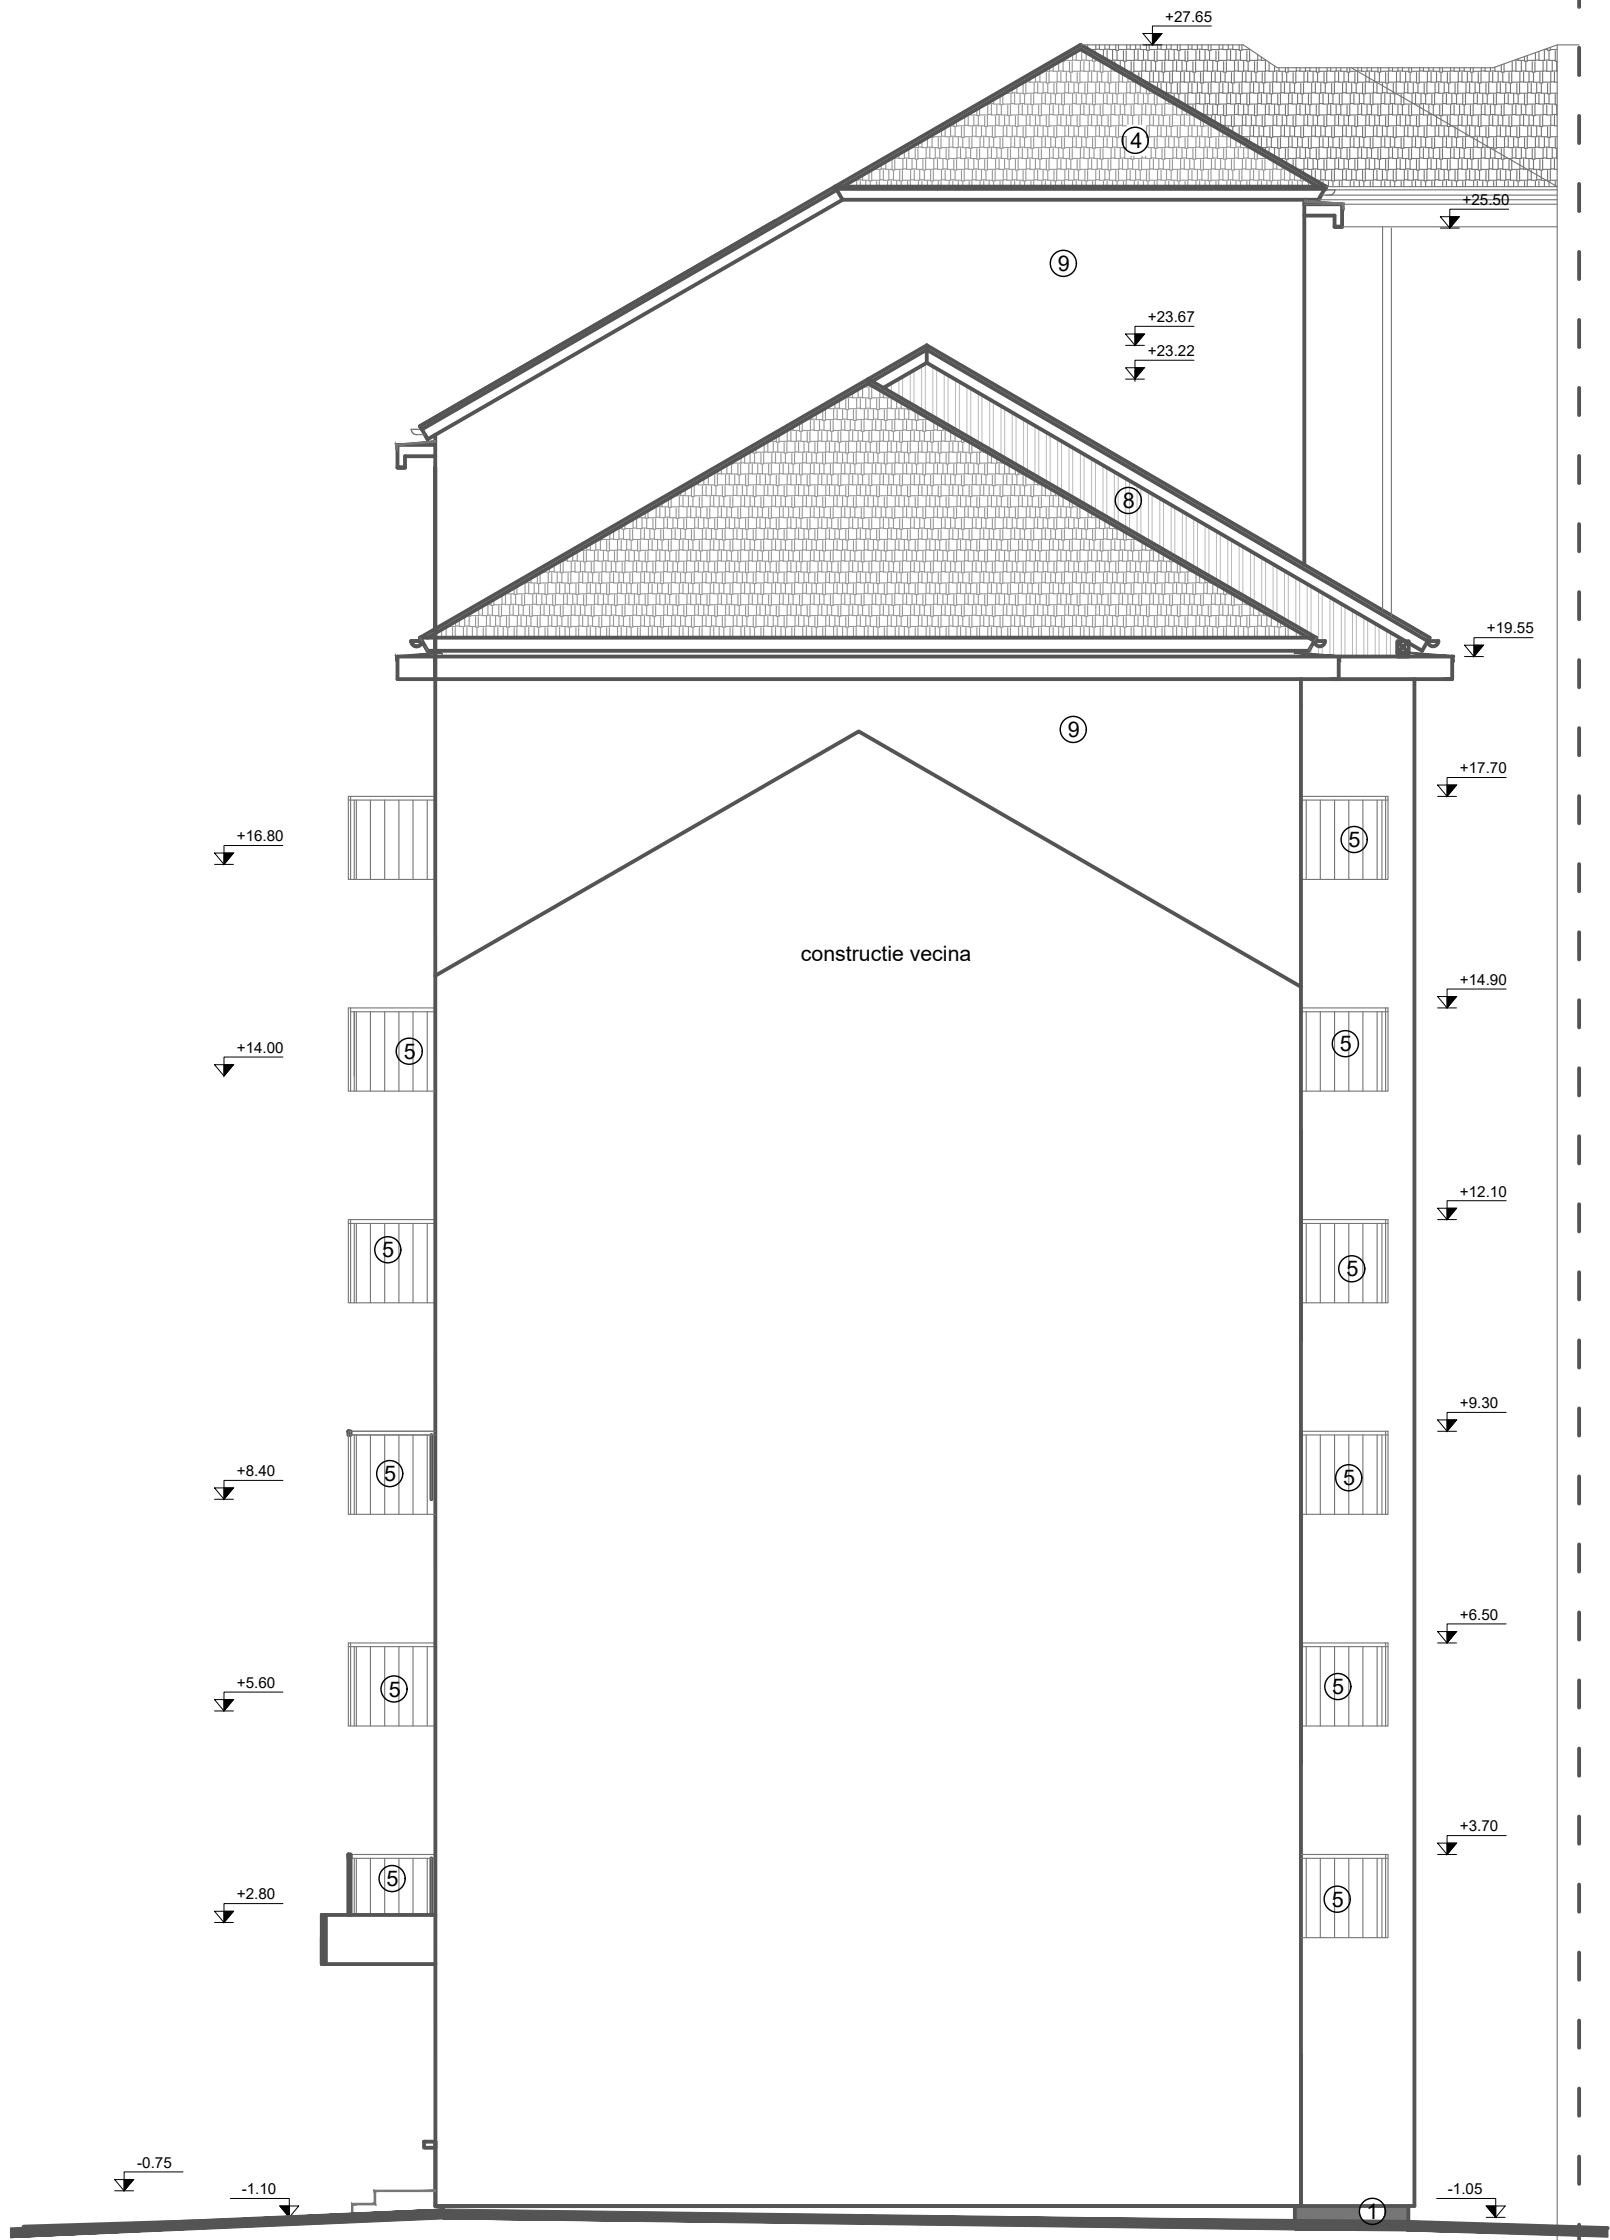



FATADA VEST
BL. 18, SC.O



LEGENDA:

- ① TENCUIALA SPECIALA PT. SOCLU PESTE SISTEMUL TERMOIZOLANT
④ INVELITOARE DIN TIGLA CERAMICA
⑤ BALUSTRADA DIN ELEMENTE DE BETON PREFABRICATE
⑧ PLACAJ DIN SCANDURA FALTUITA
⑨ TENCUIALA EXTERIOARA DECORATIVA PE TERMOSISTEM

NOTA: PARTERUL COMERCIAL NU FACE PARTE DIN PROIECT

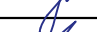Proiectant General: S.C. CONSULTANT TEHNIC FORTUNA S.R.L. str. Varadi Jozsef 3C Parter Comercial Sf. Gheorghe, jud. Covasna				MARCA INREGISTRATA A S.C. CONSULTANT TEHNIC FORTUNA S.R.L.	
Proiectant de Specialitate: S.C. PILLER STUDIO S.R.L. Arhitectură str. Independenței nr. 13 Tg. Secuiesc, jud. Covasna					
Cerinta	Nr. Exp. / Ref.	Expert / Verificator	Semnătura	DENUMIRE PROIECT:	
				LUCRĂRI DE REABILITARE TERMICĂ LA BL. 18, SC. M,N,O BLD. GRIGORE BĂLAN, NR. 16	
				AMPLASAMENT: Bul. Gen. Grigore Balan, nr.16, bl.18, sc.M,N,O, Sf.Gheorghe , jud. Covasna	
	Nr. proiect:	07-17/2023		BENEFICIAR: MUNICIPIUL SFÂNTU GHEORGHE	
	Data:	09.2023		TITLUL PLANSA:	
	Faza:	DALI		Nr. pr.: 07-17/2023	
	Șef Proiect:	ing. Benedek Levente		Nr. Plan: A-66	
	Șef Proiect Specialitate:	arh. Gál Zoltán		Revizie: 00	
	Proiectant:	arh. Gál Zoltán		Scara: 1:100	
	Desenat:	th. Balázs Ildikó			
Reproducerea, imprimarea sau expunerea acestui document, precum si transmiterea informatiilor continute este permisa numai in contract. Utilizarea extraccontractuala necesita acordul scris al S.C. CONSULTANT TEHNIC FORTUNA S.R.L.					

FATADA SUD-VEST
BL. 18, SC.O



LEGENDA:

- ① TENCUIALA SPECIALA PT. SOCLU PESTE SISTEMUL TERMOIZOLANT
- ② TENCUIALA DRISCUIT FIN
- ③ TENCUIALA DRISCUIT
- ④ INVELITOARE DIN TIGLA CERAMICA
- ⑤ BALUSTRADA DIN ELEMENTE DE BETON PREFABRICATE
- ⑥ BALUSTRADA DIN ELEMENTE METALICE
- ⑦ BURLAN SI JGHEAB DIN TABLA ZINCATA
- ⑨ TENCUIALA EXTERIOARA DECORATIVA PE TERMOSISTEM
- ⑪ INVELITOATE DIN TABLA ZINCATA
- ⑫ PERETE DIN SCANDURA
- ⑭ GAURA DE AERISIRE CU GRATAR METALIC

NOTA: PARTERUL COMERCIAL NU FACE PARTE DIN PROIECT

Proiectant General: S.C. CONSULTANT TEHNIC FORTUNA S.R.L. str. Varadi Jozsef 3C Parter Comercial Sf. Gheorghe, jud. Covasna		Cerinta Nr. Exp. / Ref. Expert / Vericator Semnătura		DENUMIRE PROIECT: LUCRĂRI DE REABILITARE TERMICĂ LA BL. 18, SC. M,N,O BLD. GRIGORE BĂLAN, NR. 16	
Proiectant de Specialitate: S.C. PILLER STUDIO S.R.L. Arhitectură str. Independenței nr. 13 Tg. Secuiesc, jud. Covasna		Nr. proiect: 07-17/2023 Data: 09.2023 Faza: DALI		AMPLASAMENT: Bul. Gen. Grigore Balan, nr.16, bl.18, sc.M,N,O, Sf.Gheorghe , jud. Covasna	
		Șef Proiect: ing. Benedek Levente Șef Proiect Specialitate: arh. Gál Zoltán Proiectant: arh. Gál Zoltán Desenat: th. Balázs Ildikó		BENEFICIAR: MUNICIPIUL SFÂNTU GHEORGHE	
				TITLUL PLANSA:	
				Nr. pr.: 07-17/2023	
				Nr. Plan: A-67	
				Revizie: 00	
				Scara: 1:100	