


<div>Proiectant de specialitate:</div> <div>S.C. CONSULTANT TEHNIC FORTUNA S.R.L.</div> <div>str. Varadi Jozsef 3C Parter Comercial</div> <div>Sf. Gheorghe, jud. Covasna</div> <div><div><div><div></div><div>Consultant Tehnic</div><div>FORTUNA</div><div>Atelier de Proiectare</div></div></div><div>MARCA INREGISTRATA A</div><div>S.C. CONSULTANT TEHNIC FORTUNA S.R.L.</div></div>	<div>Cerinta</div>			<div>Nr. Exp. / Ref.</div>	<div>Expert / Verificator</div>	<div>Semnătura</div>	<div>Denumire proiect:</div> <div>LUCRĂRI DE REABILITARE TERMICĂ LA BL.18, SC.M.N.O, BULVERADUL GEN.GRIGORE BĂLAN,NR.16</div>		
							<div>Amplasament:</div> <div>Bul. GEN. Grigore Bălan, nr.16, bl.18, sc. M,N,O, Sf.Gheorghe, județ Covasna</div>		
	<div>Nr. proiect:</div> <div>07-17/2023</div>						<div>Beneficiar:</div> <div>Municipiul Sfântu Gheorghe</div>		
	<div>Data:</div> <div>09.2023</div>								
	<div>Faza:</div> <div>DALI</div>								
	<div>Șef Proiect:</div>			<div>ing. Benedek Levente</div>			<div>Titlu planșă:</div> <div>PLAN SUBSOL</div> <div>SCARA M</div> <div>INSTALAȚII ELECTRICE</div> <div>ILUMINAT</div>		
	<div>Șef Proiect Specialitate:</div>			<div>ing. Denis Banciu</div>					
<div>Proiectant:</div>			<div>ing. Denis Banciu</div>						
<div>Desenat:</div>			<div>ing. Denis Banciu</div>			<div>Nr. pr.:</div> <div>07-17/2023</div>			
<div>Reproducerea, împrumutarea sau expunerea acestui document, precum și transmiterea informațiilor conținute este permisă numai în contract. Utilizarea extrincontractuală necesită acordul scris al S.C. CONSULTANT TEHNIC FORTUNA S.R.L.</div>							<div>Nr. Plan:</div> <div>IE-01</div>		
							<div>Revizie:</div> <div>00</div>		
							<div>Scara:</div> <div>1:100</div>		


<div>Proiectant de specialitate:</div> <div>S.C. CONSULTANT TEHNIC FORTUNA S.R.L.</div> <div>str. Varadi Jozsef 3C Parter Comercial</div> <div>Sf. Gheorghe, jud. Covasna</div> <div><div><div></div><div>Consultant Tehnic FORTUNA</div><div>Atelier de Proiectare</div></div><div>MARCA INREGISTRATA A S.C. CONSULTANT TEHNIC FORTUNA S.R.L.</div></div>	<div>Cerinta</div> <div>Nr. Exp. / Ref.</div> <div>Expert / Verificator</div> <div>Semnătura</div>			<div>Denumire proiect:</div> <div>LUCRĂRI DE REABILITARE TERMICĂ LA BL.18, SC.M.N.O, BULVERADUL GEN.GRIGORE BĂLAN,NR.16</div>		
	<div>Nr. proiect:</div> <div>07-17/2023</div>			<div>Amplasament:</div> <div>Bul. GEN. Grigore Bălan, nr.16, bl.18, sc. M,N,O, Sf.Gheorghe, județ Covasna</div>		
	<div>Data:</div> <div>09.2023</div>					
	<div>Faza:</div> <div>DALI</div>			<div>Beneficiar:</div> <div>Municipiul Sfântu Gheorghe</div>		
	<div>Șef Proiect:</div>	<div>ing. Benedek Levente</div>	<div>Titlu planșă:</div> <div>PLAN PARTER SCARA M</div> <div>INSTALAȚII ELECTRICE ILUMINAT +CONTROL ACCES</div>			
	<div>Șef Proiect Specialitate:</div>	<div>ing. Denis Banciu</div>				
<div>Proiectant:</div>	<div>ing. Denis Banciu</div>					
<div>Desenat:</div>	<div>ing. Denis Banciu</div>					
<div><small>* Reproducerea, imprimeriile sau expunerea acestui document, precum si transmiterea informatiilor continute este permisa numai in context. Utilizarea extracorporală a necerita acordul scris al S.C. CONSULTANT TEHNIC FORTUNA S.R.L.</small></div>						<div>Nr. pr.:</div> <div>07-17/2023</div>
						<div>Nr. Plan:</div> <div>IE-02</div>
						<div>Revizie:</div> <div>00</div>
						<div>Scara:</div> <div>1:100</div>

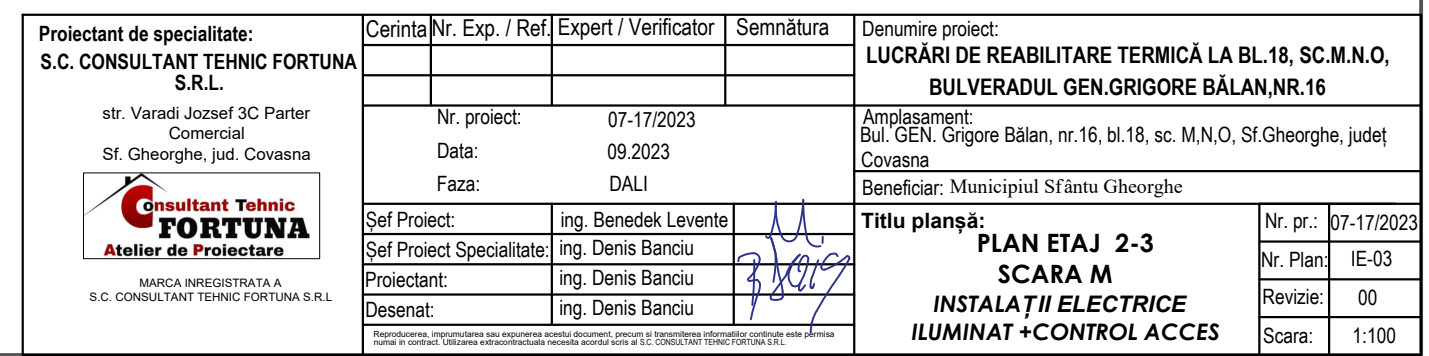





**TABLOU ELECTRIC CASA SCĂRII**  
**SCARA M - Grigore Balan**  
**Bloc 18**

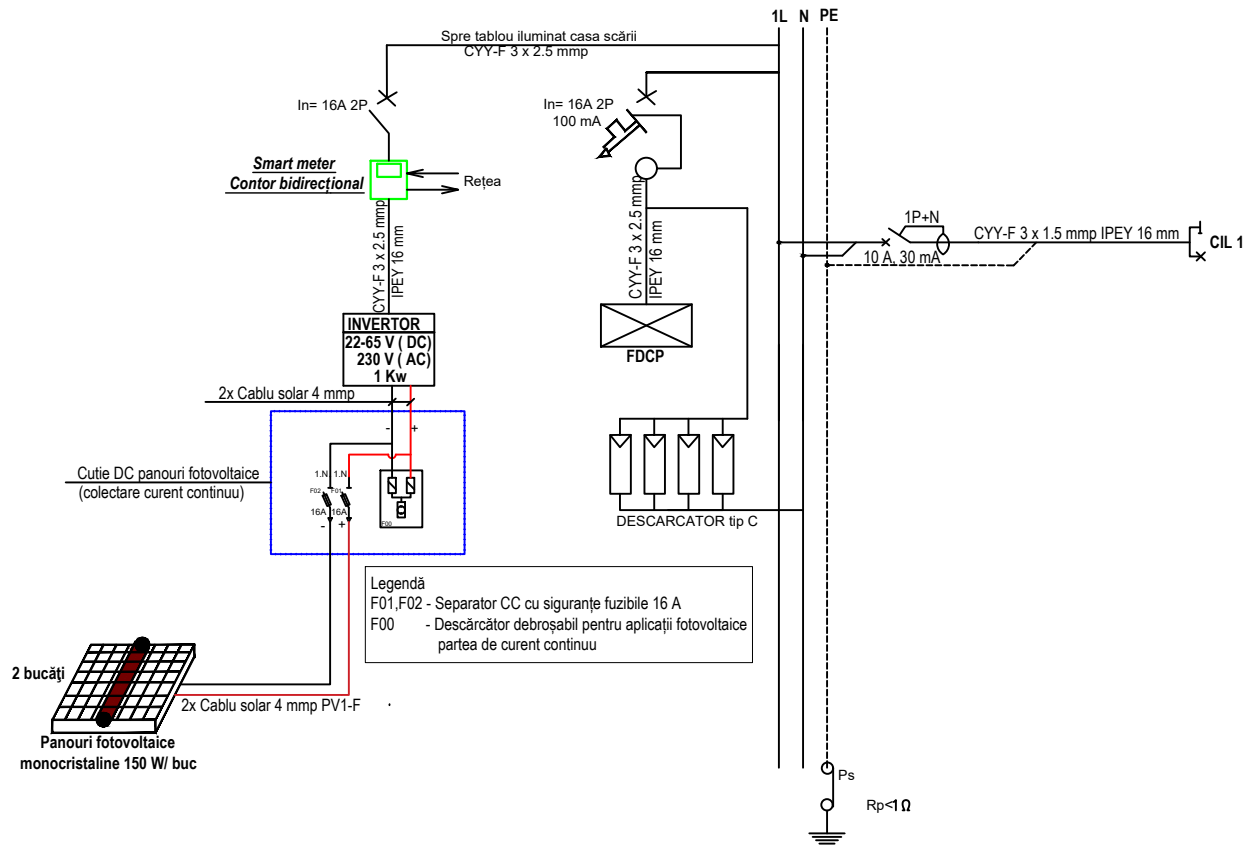


Număr circuit	Număr receptoare	Putere pe circuit [W]	REPARTIȚIE PE FAZĂ		
			L1	-	-
CIL 1	17	272	272	-	-
TOTAL	-	272	272		



<b>Proiectant de specialitate:</b> <b>S.C. CONSULTANT TEHNIC FORTUNA S.R.L.</b> str. Varadi Jozsef 3C Parter Comercial Sf. Gheorghe, jud. Covasna  MARCA INREGISTRATA A S.C. CONSULTANT TEHNIC FORTUNA S.R.L.	Cerinta	Nr. Exp. / Ref.	Expert / Verificator	Semnătura	Denumire proiect:	
					<b>LUCRĂRI DE REABILITARE TERMICĂ LA BL.18, SC.M.N.O, BULVERADUL GEN.GRIGORE BĂLAN,NR.16</b>	
		Nr. proiect:	07-17/2023		Amplasament:	
		Data:	09.2023		Bul. GEN. Grigore Bălan, nr.16, bl.18, sc. M,N,O, Sf.Gheorghe, județ Covasna	
		Faza:	DALI		Beneficiar: Municipiul Sfântu Gheorghe	
	Șef Proiect:	ing. Benedek Levente			<b>Titlu planșă:</b>	
	Șef Proiect Specialitate:	ing. Denis Banciu			<b>INSTALAȚII ELECTRICE</b>	
	Proiectant:	ing. Denis Banciu			<b>SCARA M</b>	
	Desenat:	ing. Denis Banciu			<b>SCHEMA MONOFILARĂ</b>	
Reproducerea, împrumutarea sau expunerea acestui document, precum și transmiterea informațiilor conținute este permisă numai în contract. Utilizarea extracontractuală necesită acordul scris al S.C. CONSULTANT TEHNIC FORTUNA S.R.L.					Nr. pr.:	07-17/2023
					Nr. Plan:	IE-06
					Revizie:	00
					Scara:	F.N.






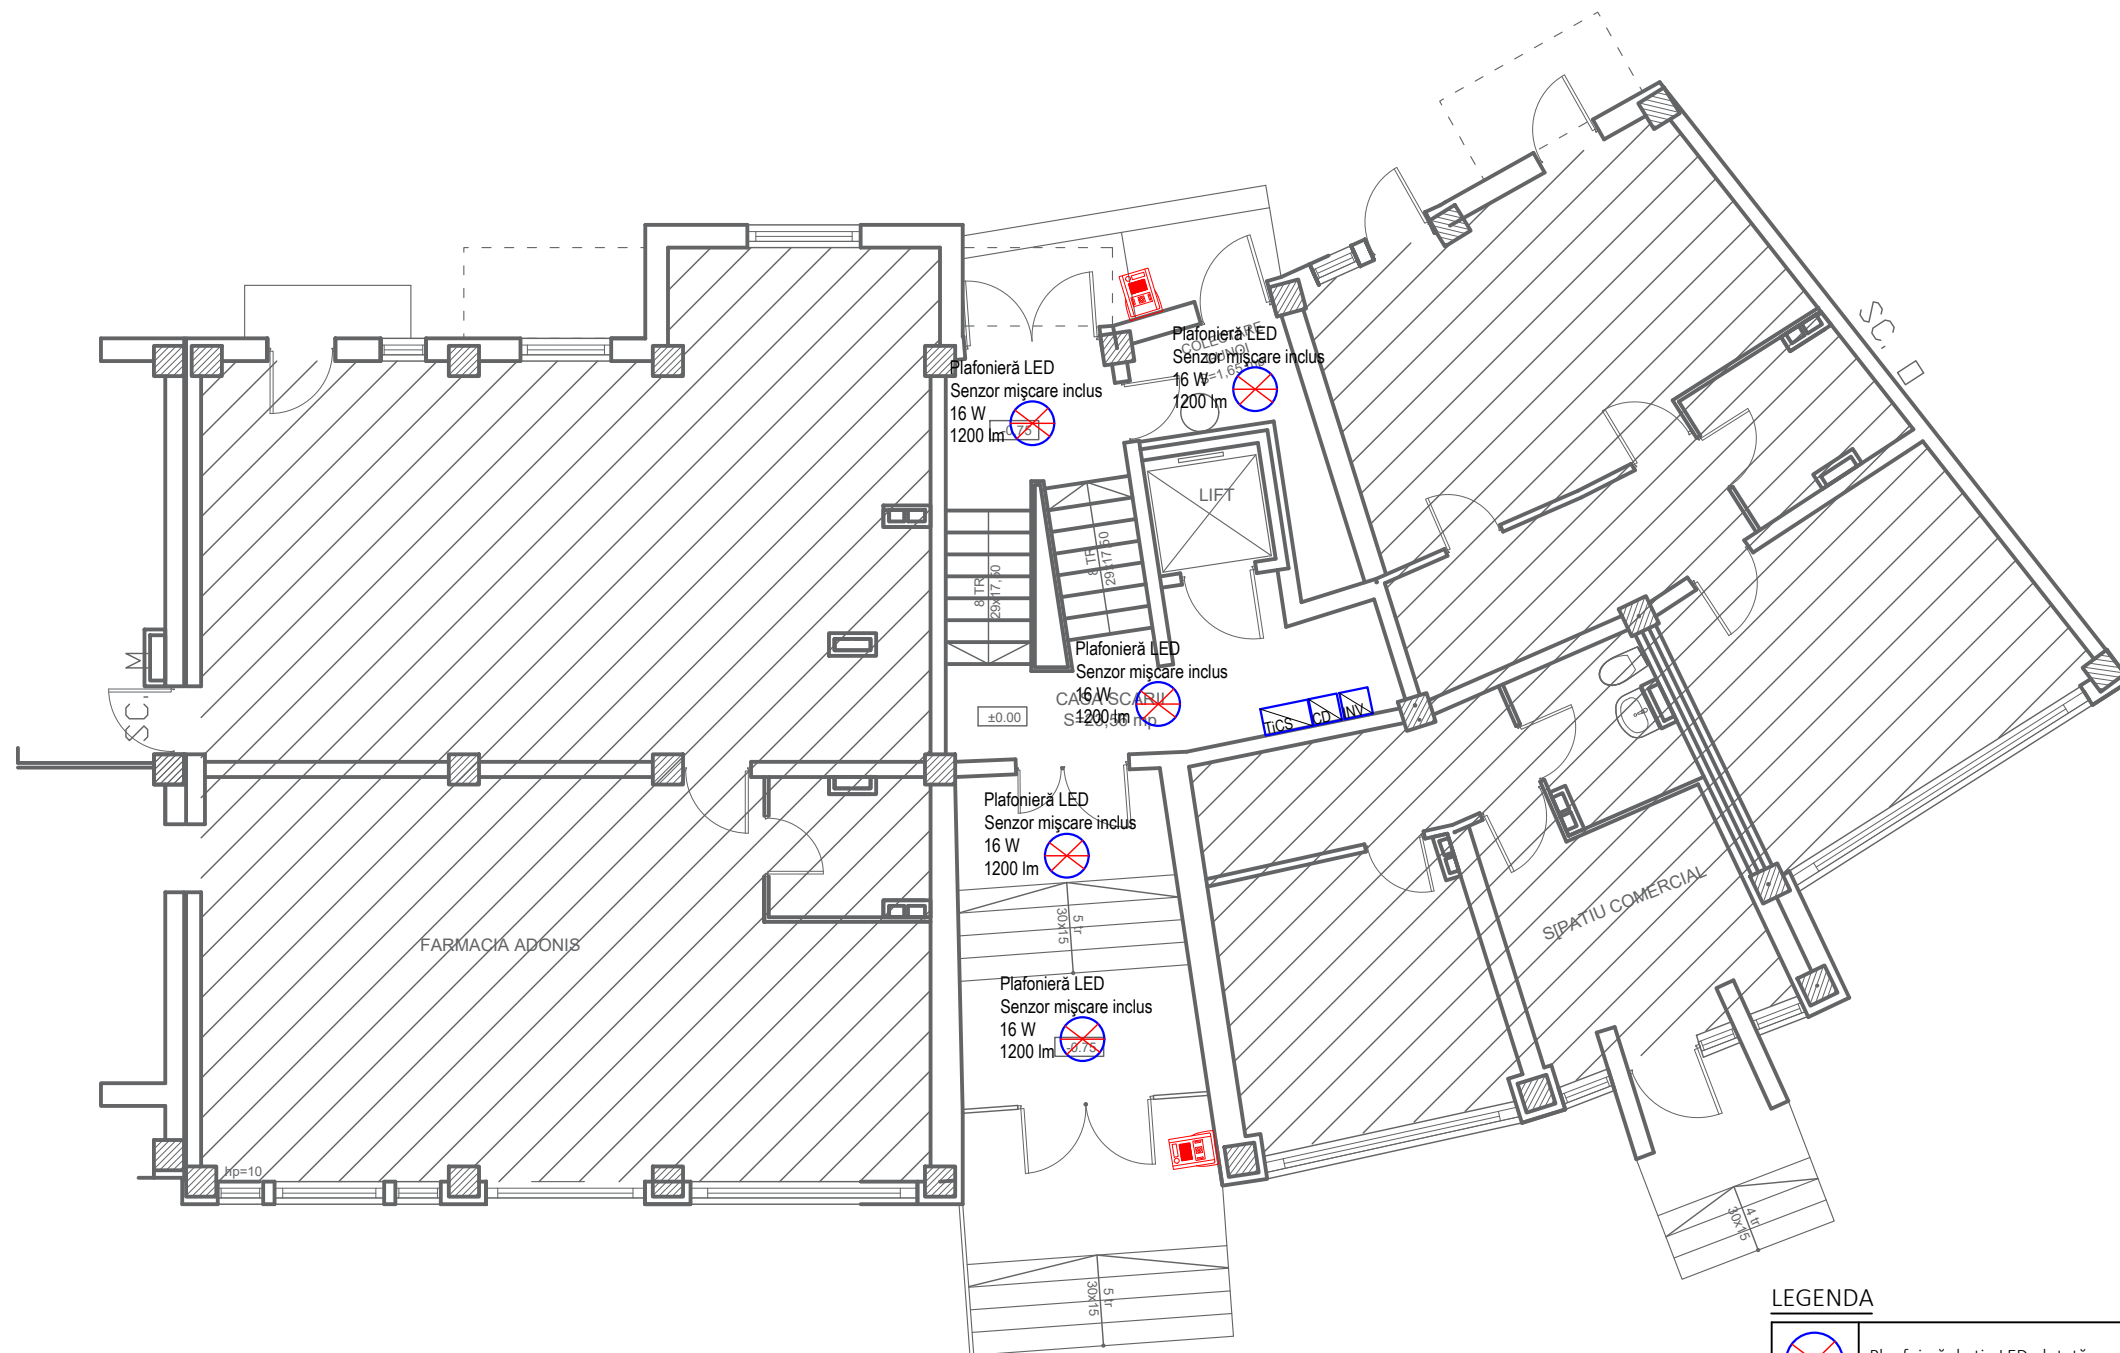


#### LEGENDA

	Plafonieră de tip LED, dotată cu senzor de mișcare, 16 W, 1200 lm.
	Unitate interfon exterioară, montată în apropierea ușii de acces în bloc, propus spre montare.
	Tablou electric pentru iluminat casa sării.
	Cutie DC panouri fotovoltaice (colectare curent continuu.)
	Invertor monofazat 1 kW.

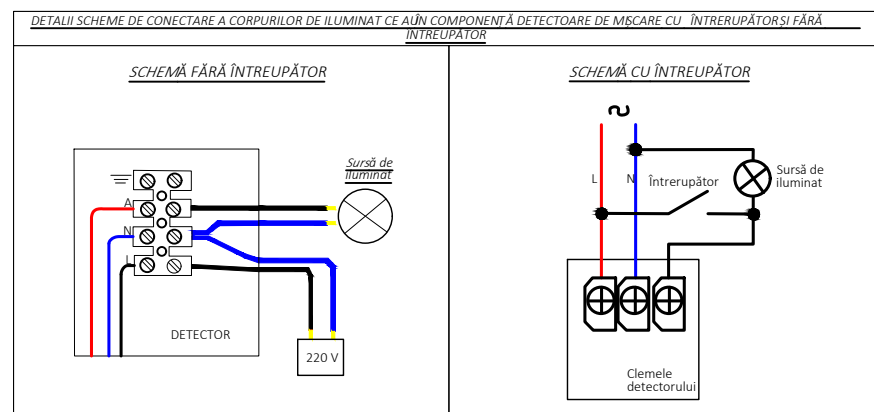


<b>Proiectant de specialitate:</b> <b>S.C. CONSULTANT TEHNIC FORTUNA S.R.L.</b>  str. Varadi Jozsef 3C Parter Comercial Sf. Gheorghe, jud. Covasna   MARCA INREGISTRATA A S.C. CONSULTANT TEHNIC FORTUNA S.R.L.	Cerinta	Nr. Exp. / Ref.	Expert / Verificator	Semnătura	Denumire proiect: <b>LUCRĂRI DE REABILITARE TERMICĂ LA BL.18, SC.M.N.O, BULVERADUL GEN.GRIGORE BĂLAN,NR.16</b>		
					Amplasament: Bul. GEN. Grigore Bălan, nr.16, bl.18, sc. M,N,O, Sf.Gheorghe, județ Covasna		
					Beneficiar: Municipiul Sfântu Gheorghe		
					Titlu planșă: <b>PLAN PARTER SCARA N INSTALAȚII ELECTRICE ILUMINAT</b>		
					Nr. pr.:	07-17/2023	
					Nr. Plan:	IE-02	
					Revizie:	00	
					Scara:	1:100	


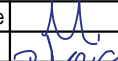


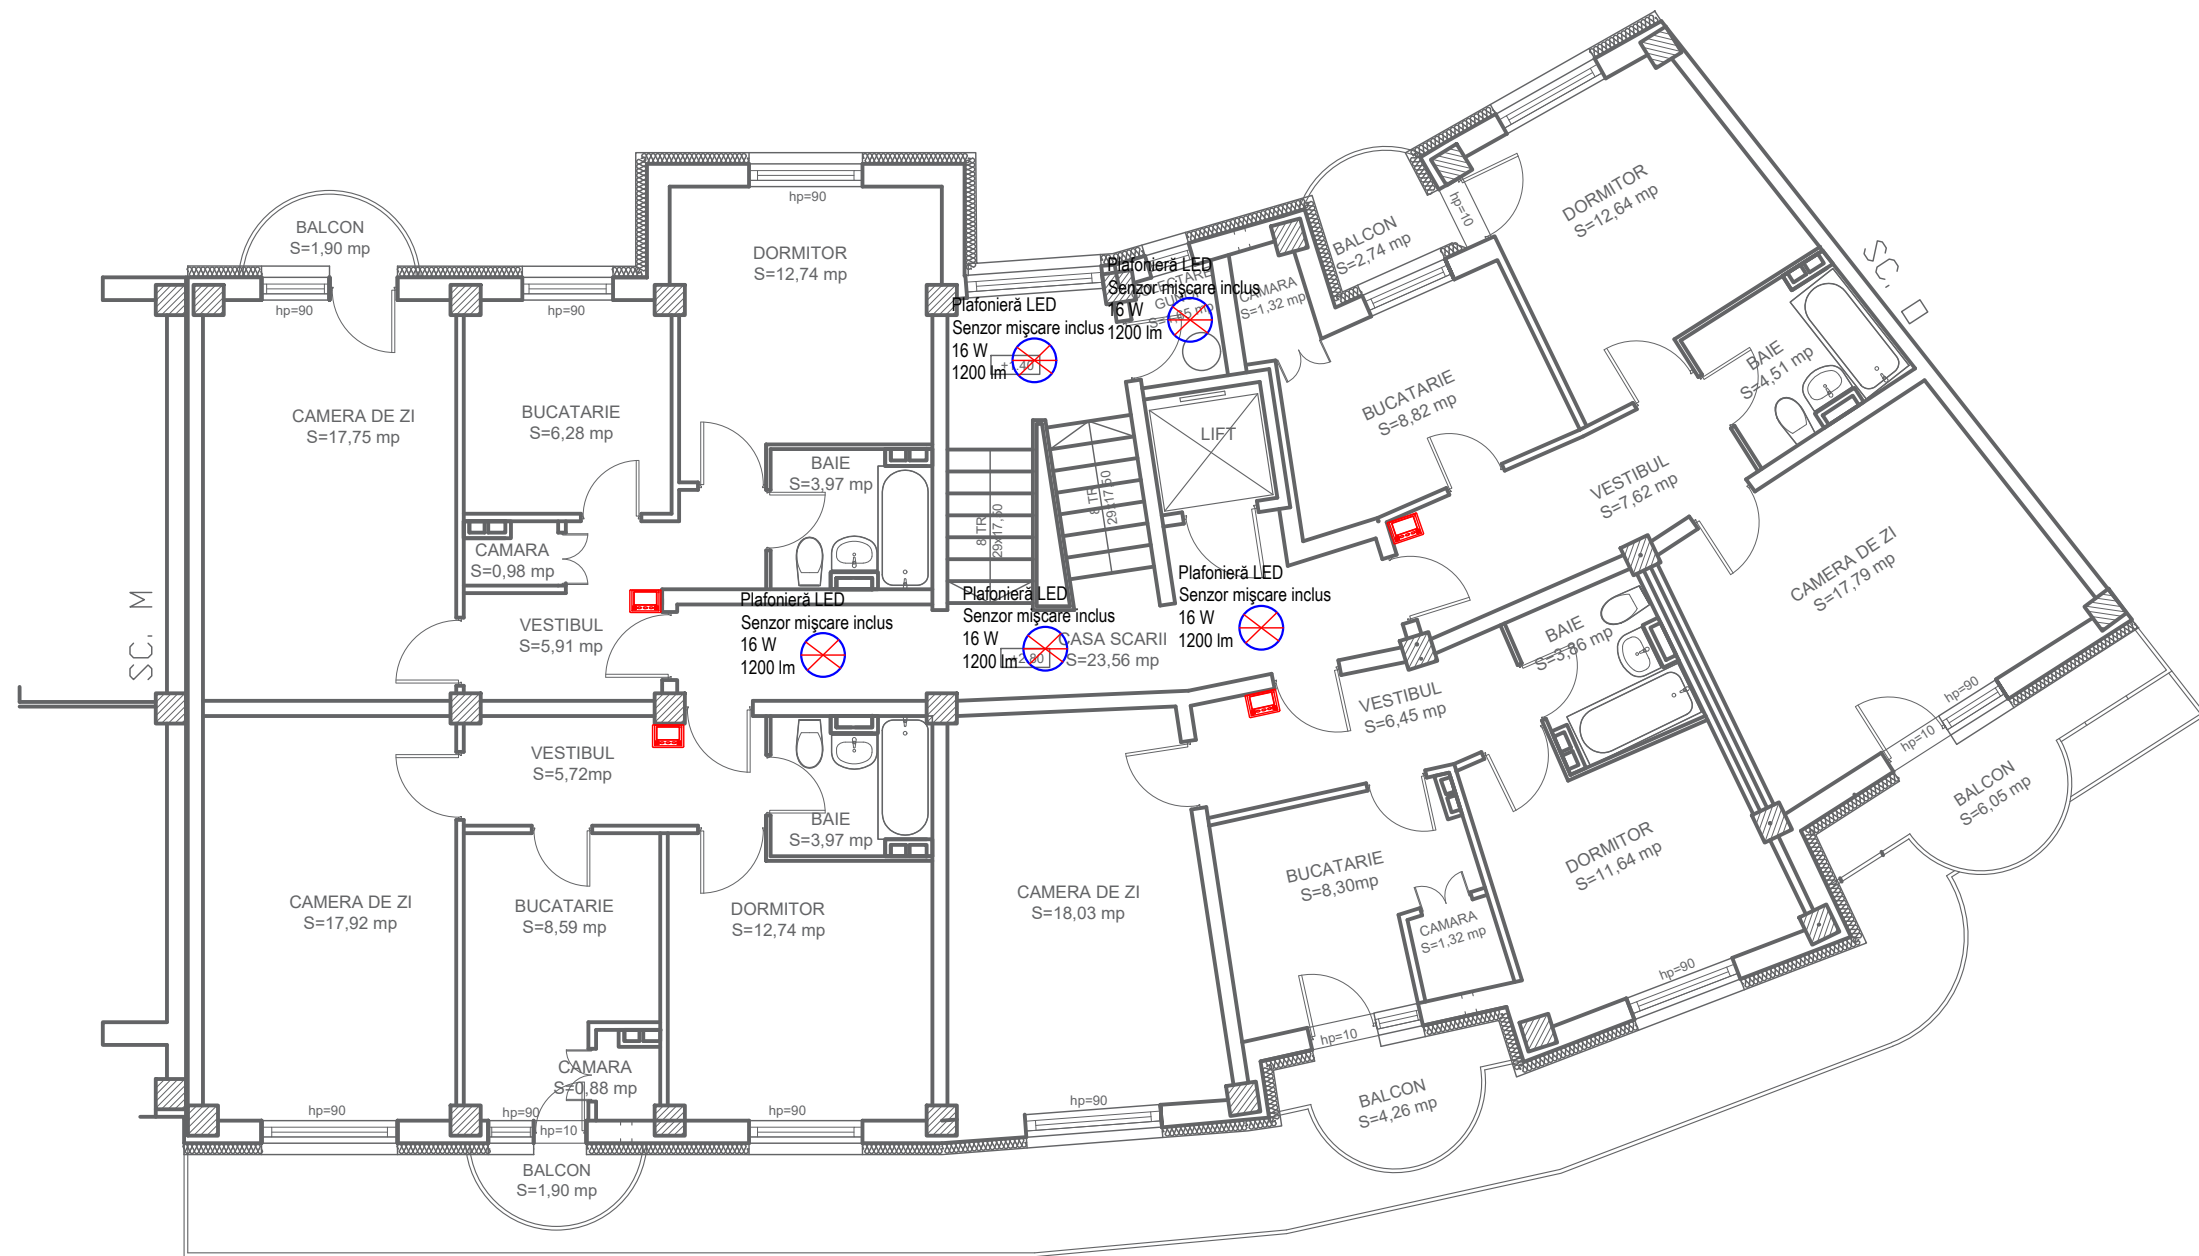


#### LEGENDA

	Plafonieră de tip LED, dotată cu senzor de mișcare, 16 W, 1200 lm.
	Unitate interfon interioară, montată în apropierea ușii de acces din apartament, propus spre montare.

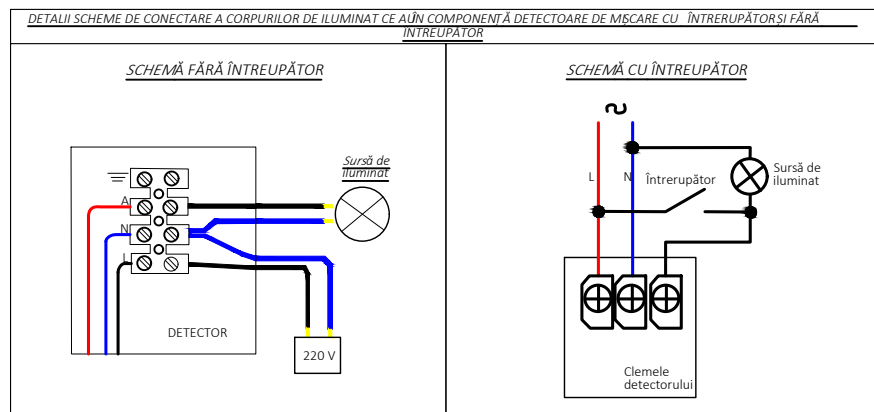


<div>Proiectant de specialitate:</div> <div>S.C. CONSULTANT TEHNIC FORTUNA S.R.L.</div> <div>str. Varadi Jozsef 3C Parter Commercial</div> <div>Sf. Gheorghe, jud. Covasna</div> <div></div> <div>MARCA INREGISTRATA A S.C. CONSULTANT TEHNIC FORTUNA S.R.L.</div>	Cerinta	Nr. Exp. / Ref.	Expert / Verificator	Semnătura	Denumire proiect: LUCRĂRI DE REABILITARE TERMICĂ LA BL.18, SC.M.N.O, BULVERADUL GEN.GRIGORE BĂLAN,NR.16		
	Nr. proiect:		07-17/2023		Amplasament: Bul. GEN. Grigore Bălan, nr.16, bl.18, sc. M,N,O, Sf.Gheorghe, județ Covasna		
	Data:		09.2023		Beneficiar: Municipiul Sfântu Gheorghe		
	Faza:		DALI				
Șef Proiect:		ing. Benedek Levente			Titlu planșă: PLAN ETAJ 1 SCARA N INSTALAȚII ELECTRICE ILUMINAT +CONTROL ACCES	Nr. pr.:	07-17/2023
Șef Proiect Specialitate:		ing. Denis Banciu				Nr. Plan:	IE-03
Proiectant:		ing. Denis Banciu				Revizie:	00
Desenat:		ing. Denis Banciu				Scala:	1:100
<small>Reproducerea, împrumutarea sau expunerea acestui document, precum și transmiterea informațiilor conținute este permisă numai în contract. Utilizarea extracontractuală necesită acordul scris al S.C. CONSULTANT TEHNIC FORTUNA S.R.L.</small>							

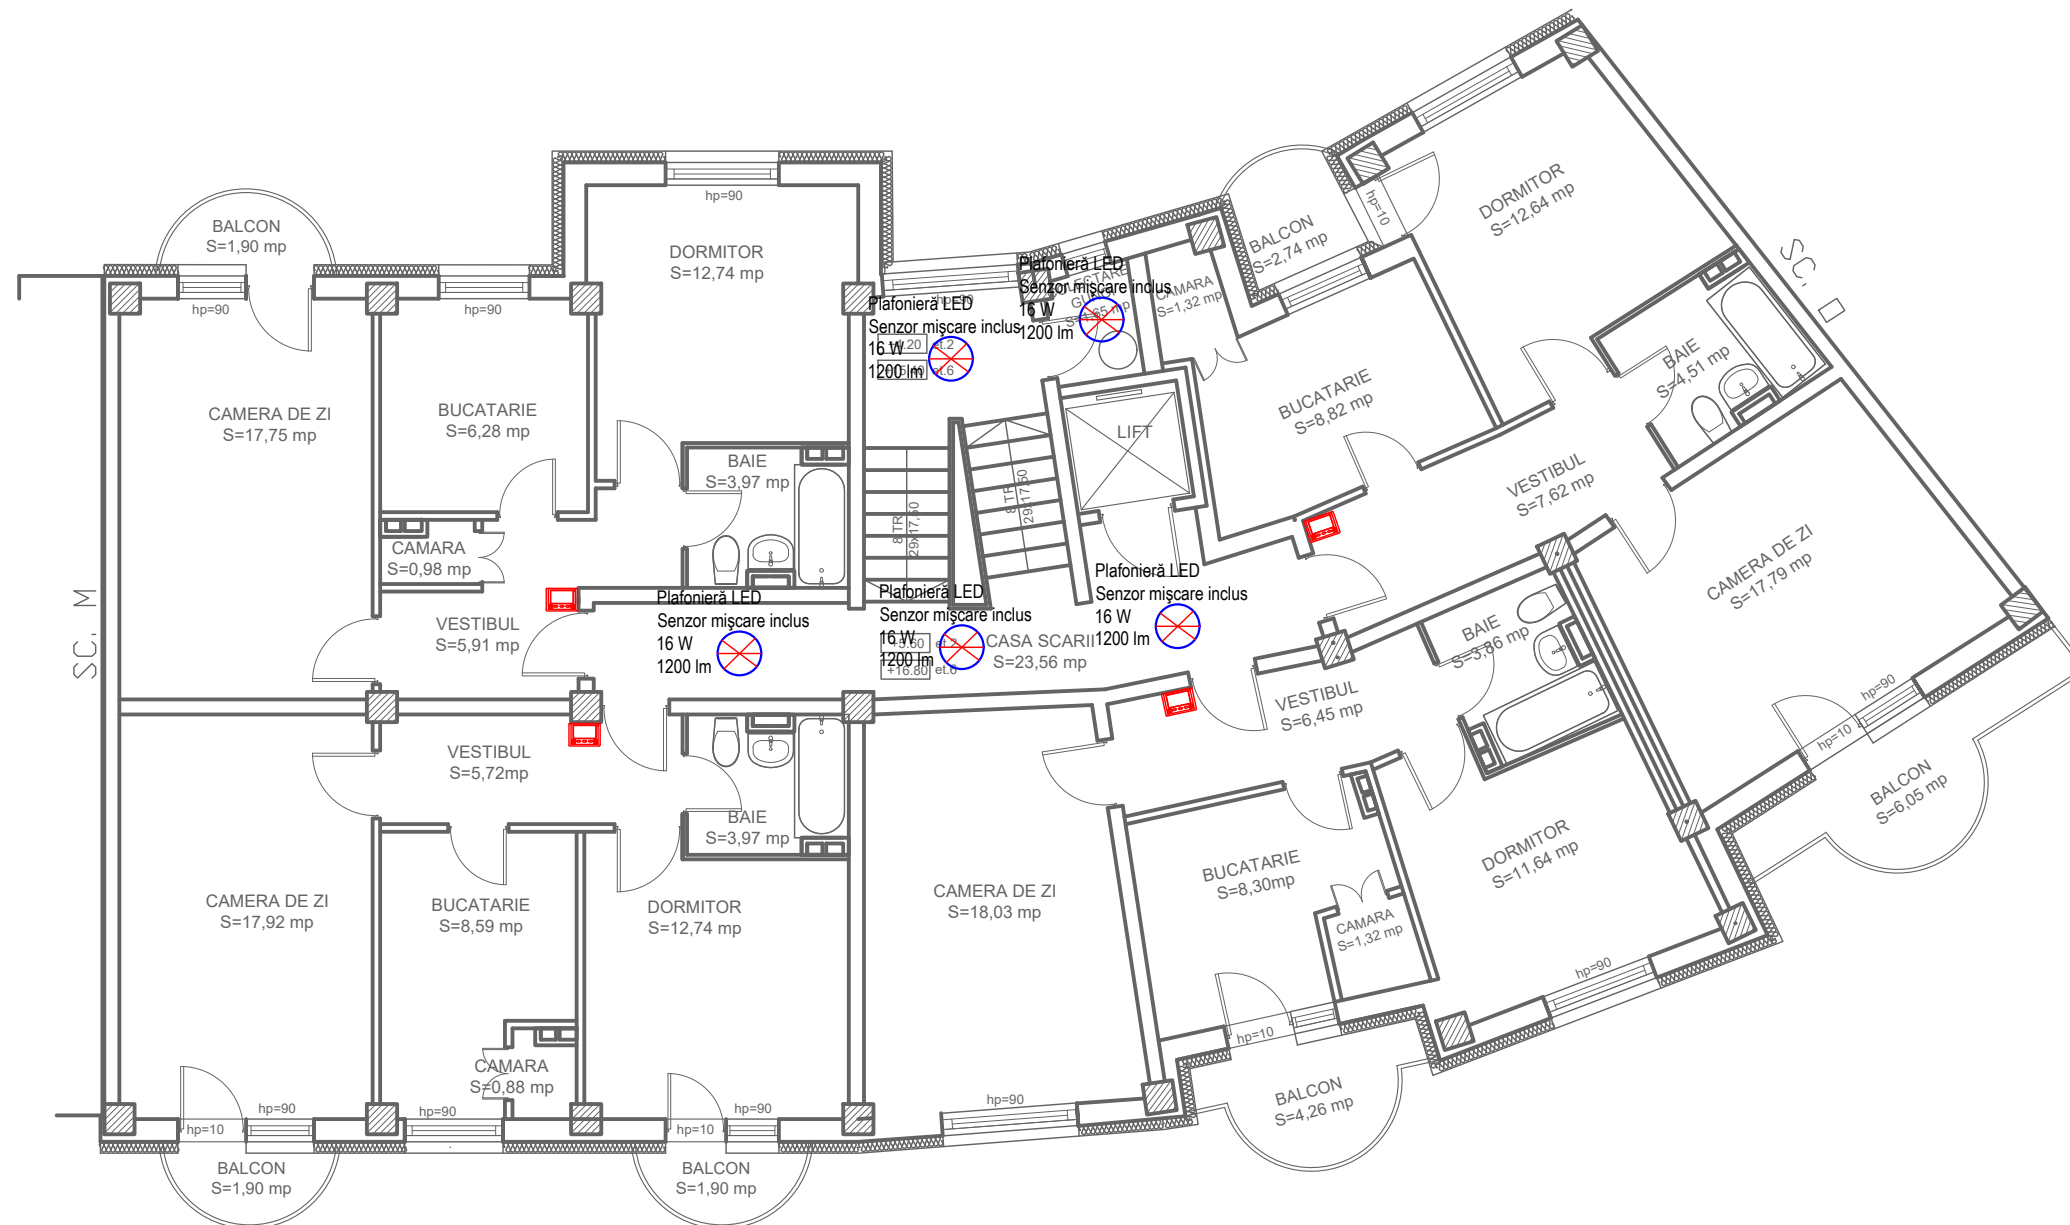


#### LEGENDA

	Plafonieră de tip LED, dotată cu senzor de mișcare, 16 W, 1200 lm.
	Unitate interfon interioară, montată în apropierea ușii de acces din apartament propus spre montare.

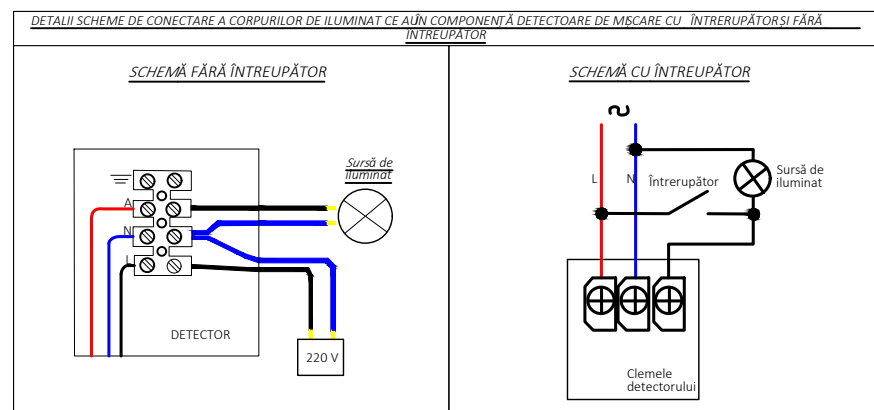


<b>Proiectant de specialitate:</b> <b>S.C. CONSULTANT TEHNIC FORTUNA S.R.L.</b>  str. Varadi Jozsef 3C Parter Comercial Sf. Gheorghe, jud. Covasna   MARCA INREGISTRATA A S.C. CONSULTANT TEHNIC FORTUNA S.R.L.	Cerinta	Nr. Exp. / Ref.	Expert / Verificator	Semnătura	Denumire proiect: <b>LUCRĂRI DE REABILITARE TERMICĂ LA BL.18, SC.M.N.O, BULVERADUL GEN.GRIGORE BĂLAN,NR.16</b>	
					Amplasament: Bul. GEN. Grigore Bălan, nr.16, bl.18, sc. M,N,O, Sf.Gheorghe, județ Covasna	
	Nr. proiect:	07-17/2023			Beneficiar: Municipiul Sfântu Gheorghe	
	Data:	09.2023				
	Faza:	DALI				
	Șef Proiect:	ing. Benedek Levente				
	Șef Proiect Specialitate:	ing. Denis Banciu				
	Proiectant:	ing. Denis Banciu				
	Desenat:	ing. Denis Banciu				
					<b>Titlu planșă:</b> <b>PLAN ETAJ 2,6</b> <b>SCARA N</b> <b>INSTALAȚII ELECTRICE</b> <b>ILUMINAT + CONTROL ACCES</b>	
					Nr. pr.:	07-17/2023
					Nr. Plan:	IE-04
					Revizie:	00
					Scala:	1:100

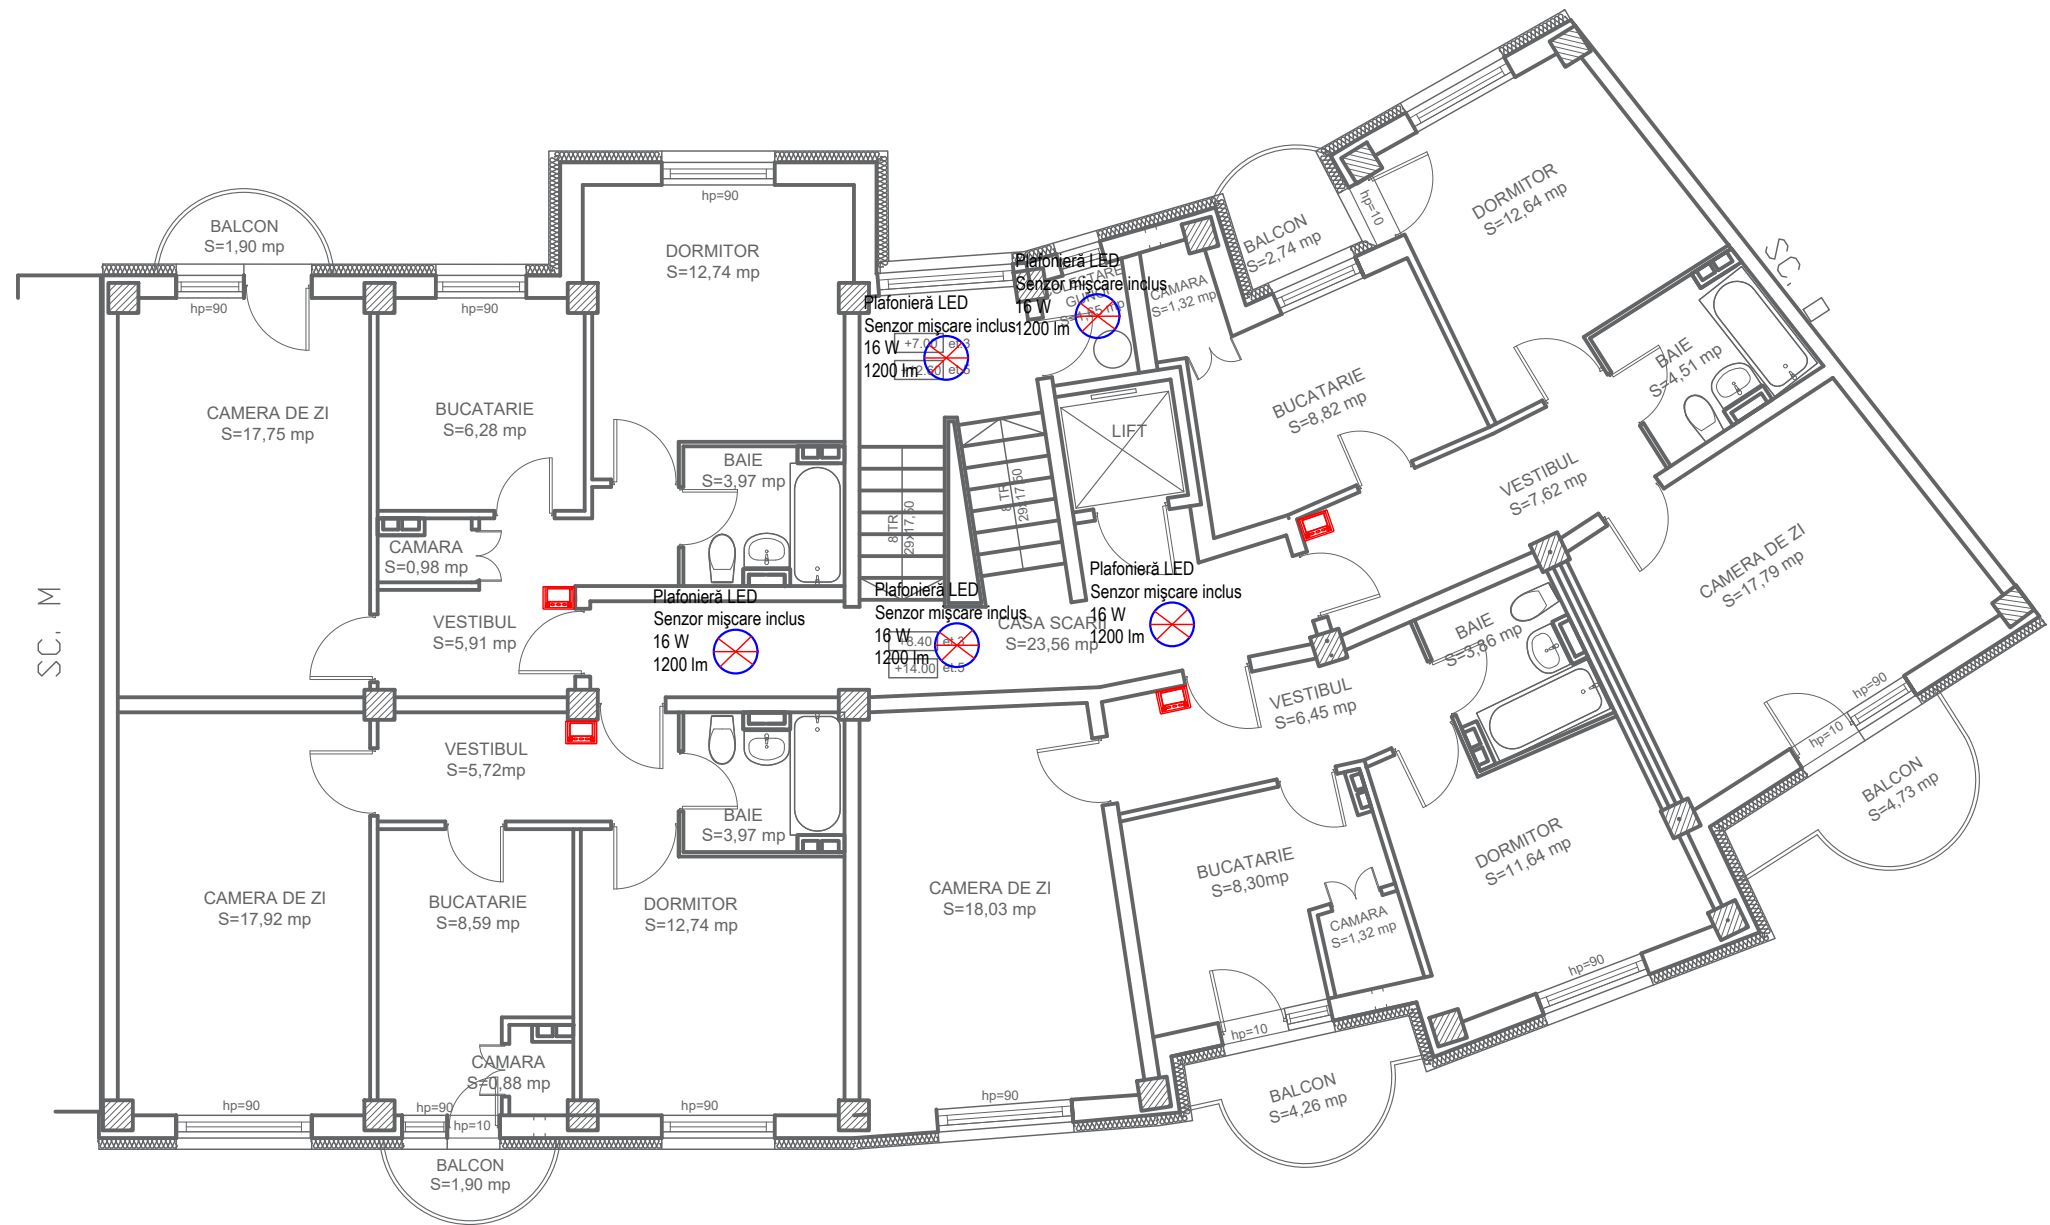


#### LEGENDA

	Plafonieră de tip LED, dotată cu senzor de mișcare, 16 W, 1200 lm.
	Unitate interfon interioară, montată în apropierea ușii de acces din apartament, propus spre montare.

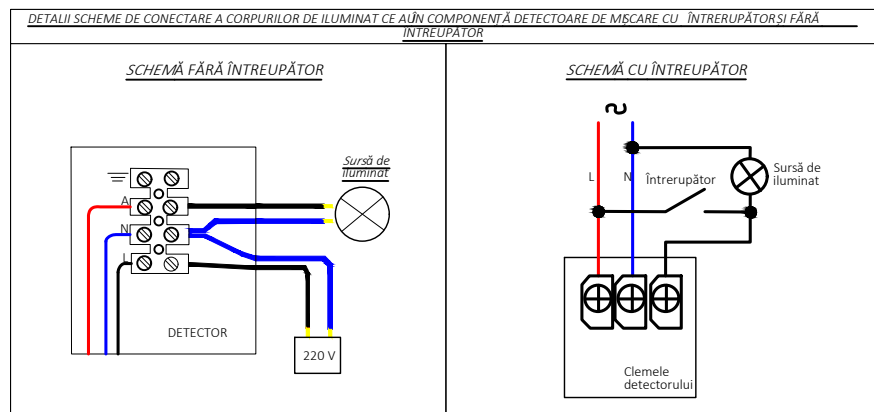


<b>Proiectant de specialitate:</b> <b>S.C. CONSULTANT TEHNIC FORTUNA S.R.L.</b>  str. Varadi Jozsef 3C Parter Comercial Sf. Gheorghe, jud. Covasna   MARCA INREGISTRATA A S.C. CONSULTANT TEHNIC FORTUNA S.R.L.	Cerinta	Nr. Exp. / Ref.	Expert / Verificator	Semnătura	Denumire proiect: <b>LUCRĂRI DE REABILITARE TERMICĂ LA BL.18, SC.M.N.O, BULVERADUL GEN.GRIGORE BĂLAN,NR.16</b>	
	Nr. proiect:	07-17/2023			Amplasament: Bul. GEN. Grigore Bălan, nr.16, bl.18, sc. M,N,O, Sf.Gheorghe, județ Covasna	
	Data:	09.2023			Beneficiar: Municipiul Sfântu Gheorghe	
	Faza:	DALI				
	Șef Proiect:	ing. Benedek Levente			<b>Titlu planșă:</b> <b>PLAN ETAJ 3,5</b> <b>SCARA N</b> <b>INSTALAȚII ELECTRICE</b> <b>ILUMINAT+CONTROL ACCES</b>	
	Șef Proiect Specialitate:	ing. Denis Banciu				
	Proiectant:	ing. Denis Banciu			Nr. pr.: 07-17/2023	
	Desenat:	ing. Denis Banciu			Nr. Plan: IE-05	
Reproducerea, imprimarea sau expunerea acestui document, precum și transmiterea informațiilor conținute este permisă numai în context. Utilizarea extracărăctuală necesită acordul scris al S.C. CONSULTANT TEHNIC FORTUNA S.R.L.					Revizie: 00	
					Scara: 1:100	



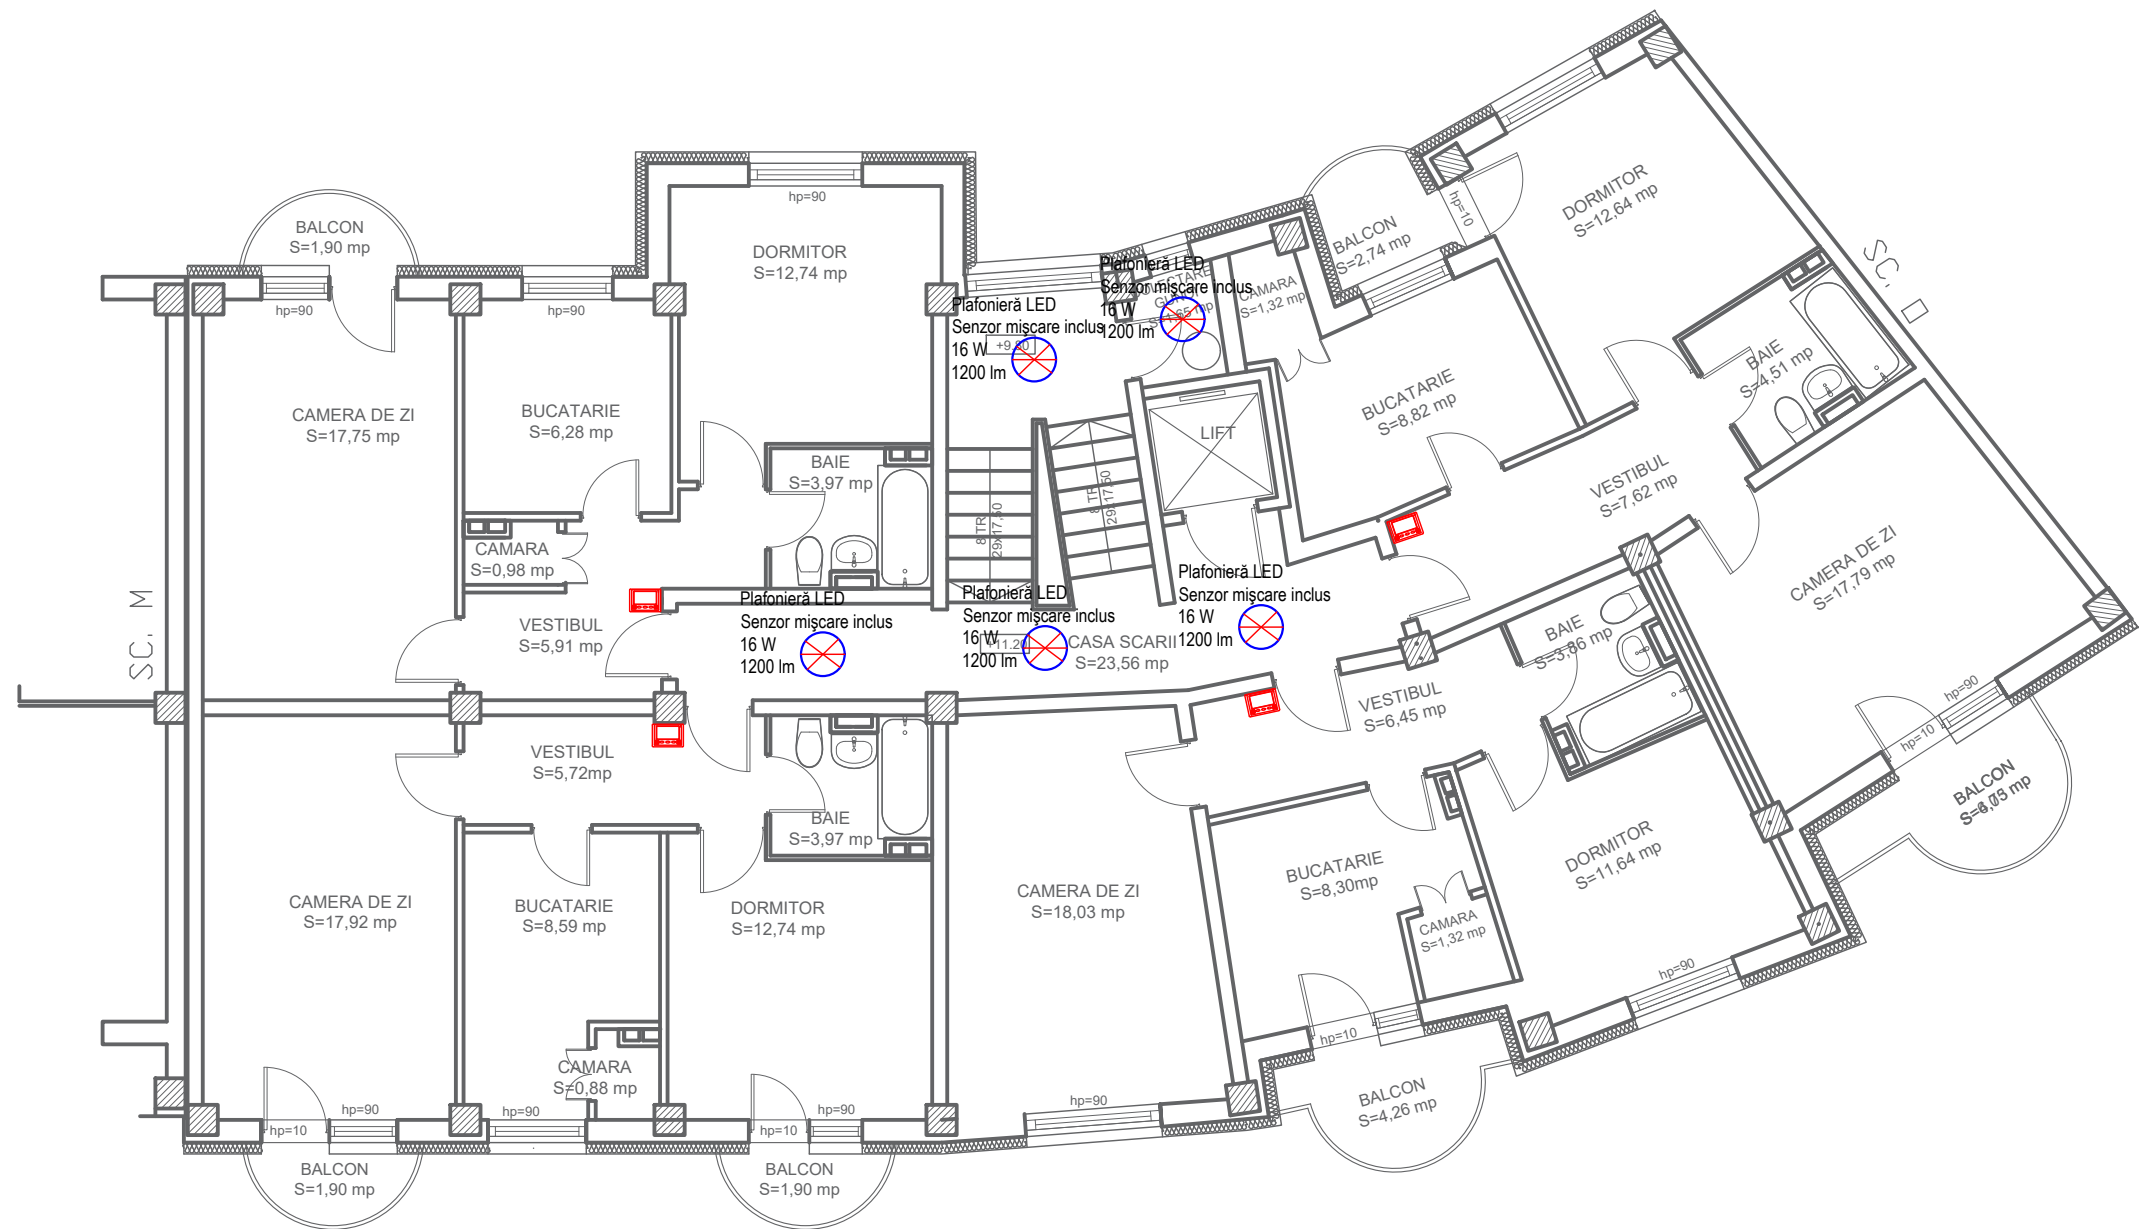


#### LEGENDA

	Plafonieră de tip LED, dotată cu senzor de mișcare, 16 W, 1200 lm.
	Unitate interfon interioară, montată în apropierea ușii de acces din apartament propus spre montare.

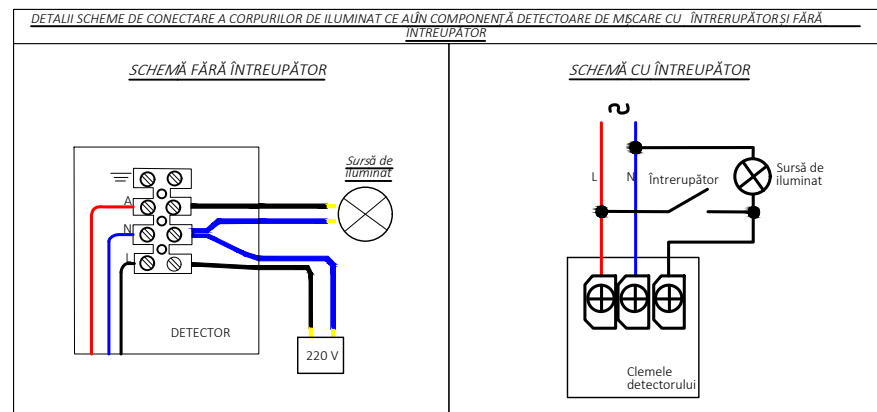


<b>Proiectant de specialitate:</b> <b>S.C. CONSULTANT TEHNIC FORTUNA S.R.L.</b>  str. Varadi Jozsef 3C Parter Comercial Sf. Gheorghe, jud. Covasna   MARCA INREGISTRATA A S.C. CONSULTANT TEHNIC FORTUNA S.R.L.	Cerinta	Nr. Exp. / Ref.	Expert / Verificator	Semnătura	Denumire proiect: <b>LUCRĂRI DE REABILITARE TERMICĂ LA BL.18, SC.M.N.O, BULVERADUL GEN.GRIGORE BĂLAN,NR.16</b>	
					Amplasament: Bul. GEN. Grigore Bălan, nr.16, bl.18, sc. M,N,O, Sf.Gheorghe, județ Covasna	
	Nr. proiect:	07-17/2023			Beneficiar: Municipiul Sfântu Gheorghe	
	Data:	09.2023				
	Faza:	DALI				
	Șef Proiect:	ing. Benedek Levente				
	Șef Proiect Specialitate:	ing. Denis Banciu				
	Proiectant:	ing. Denis Banciu				
	Desenat:	ing. Denis Banciu				
					<b>Titlu planșă:</b> <b>PLAN ETAJ 4</b> <b>SCARA N</b> <b>INSTALAȚII ELECTRICE</b> <b>ILUMINAT +CONTROL ACCES</b>	
					Nr. pr.:	07-17/2023
					Nr. Plan:	IE-06
					Revizie:	00
					Scala:	1:100

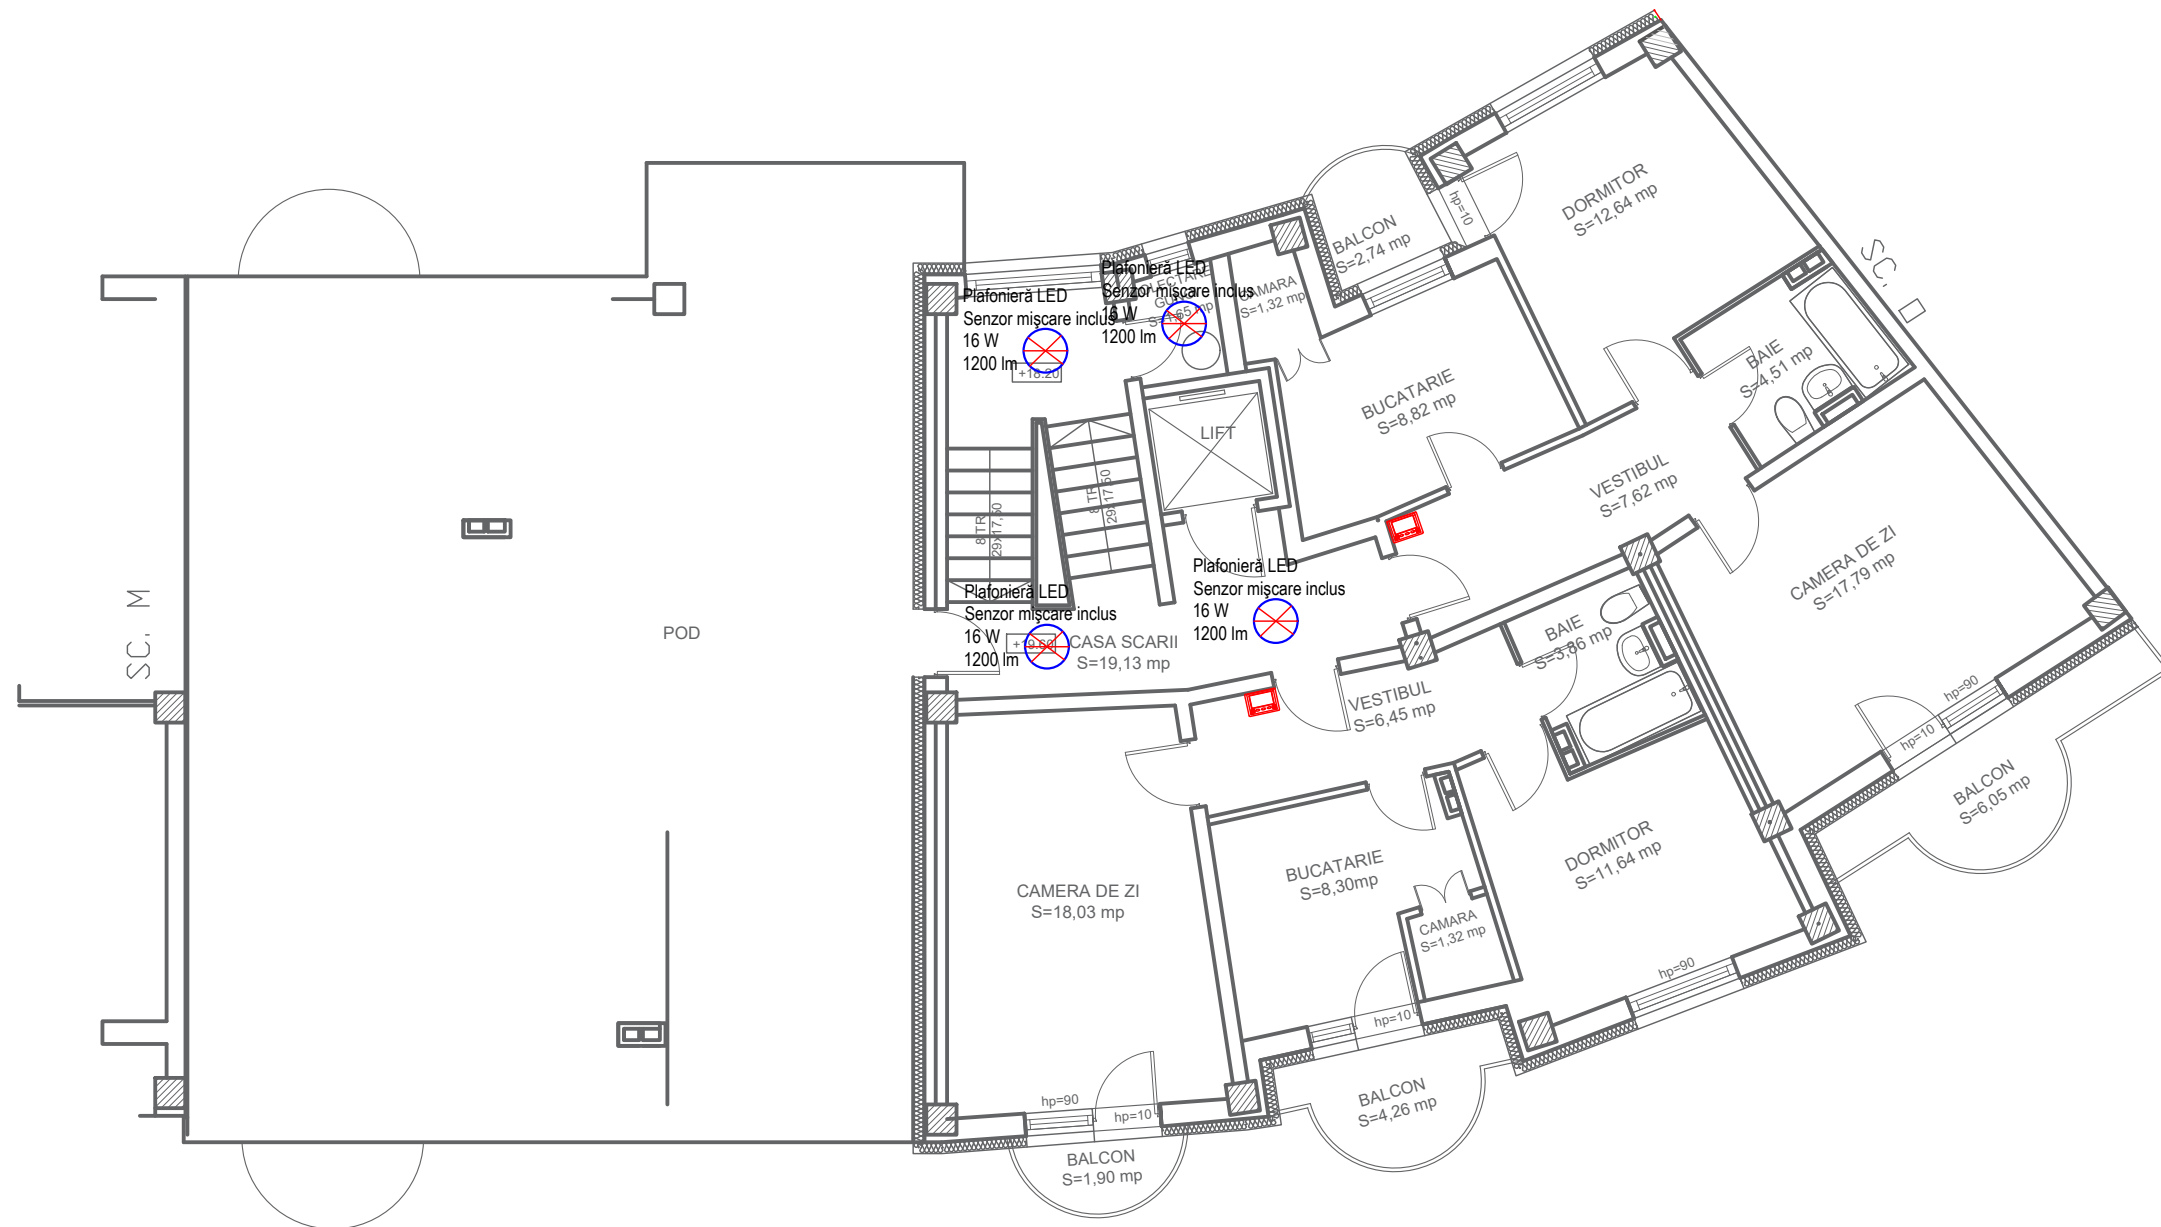


#### LEGENDA

	Planfoieră de tip LED, dotată cu senzor de mișcare, 16 W, 1200 lm.
	Unitate interfon interioară, montată în apropierea ușii de acces din apartament, propus spre montare.

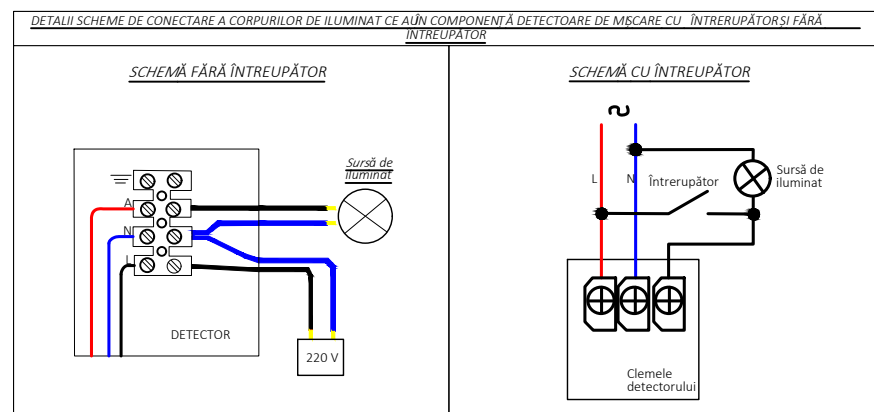
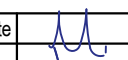


Proiectant de specialitate: <b>S.C. CONSULTANT TEHNIC FORTUNA S.R.L.</b> str. Varadi Jozsef 3C Parter Comercial Sf. Gheorghe, jud. Covasna  MARCA INREGISTRATA A S.C. CONSULTANT TEHNIC FORTUNA S.R.L.	Cerinta	Nr. Exp. / Ref.	Expert / Verificator	Semnătura	Denumire proiect: <b>LUCRĂRI DE REABILITARE TERMICĂ LA BL.18, SC.M.N.O, BULVERADUL GEN.GRIGORE BĂLAN,NR.16</b>		
	Nr. proiect:	07-17/2023			Amplasament: Bul. GEN. Grigore Bălan, nr.16, bl.18, sc. M,N,O, Sf.Gheorghe, județ Covasna		
	Data:	09.2023			Beneficiar: Municipiul Sfântu Gheorghe		
	Faza:	DALI					
	Șef Proiect:	ing. Benedek Levente			<b>Titlu planșă:</b> <b>PLAN ETAJ 7</b> <b>SCARA N</b> <b>INSTALAȚII ELECTRICE</b> <b>ILUMINAT</b>		
	Șef Proiect Specialitate:	ing. Denis Banciu					
	Proiectant:	ing. Denis Banciu			Nr. pr.: 07-17/2023		
	Desenat:	ing. Denis Banciu			Nr. Plan: IE-07		
Reproducerea, imprimarea sau expunerea acestui document, precum și transmiterea informațiilor conținute este permisă numai în contract. Utilizarea extracontractuală necesită acordul scris al S.C. CONSULTANT TEHNIC FORTUNA S.R.L.					Revizie: 00		
					Scara: 1:100		

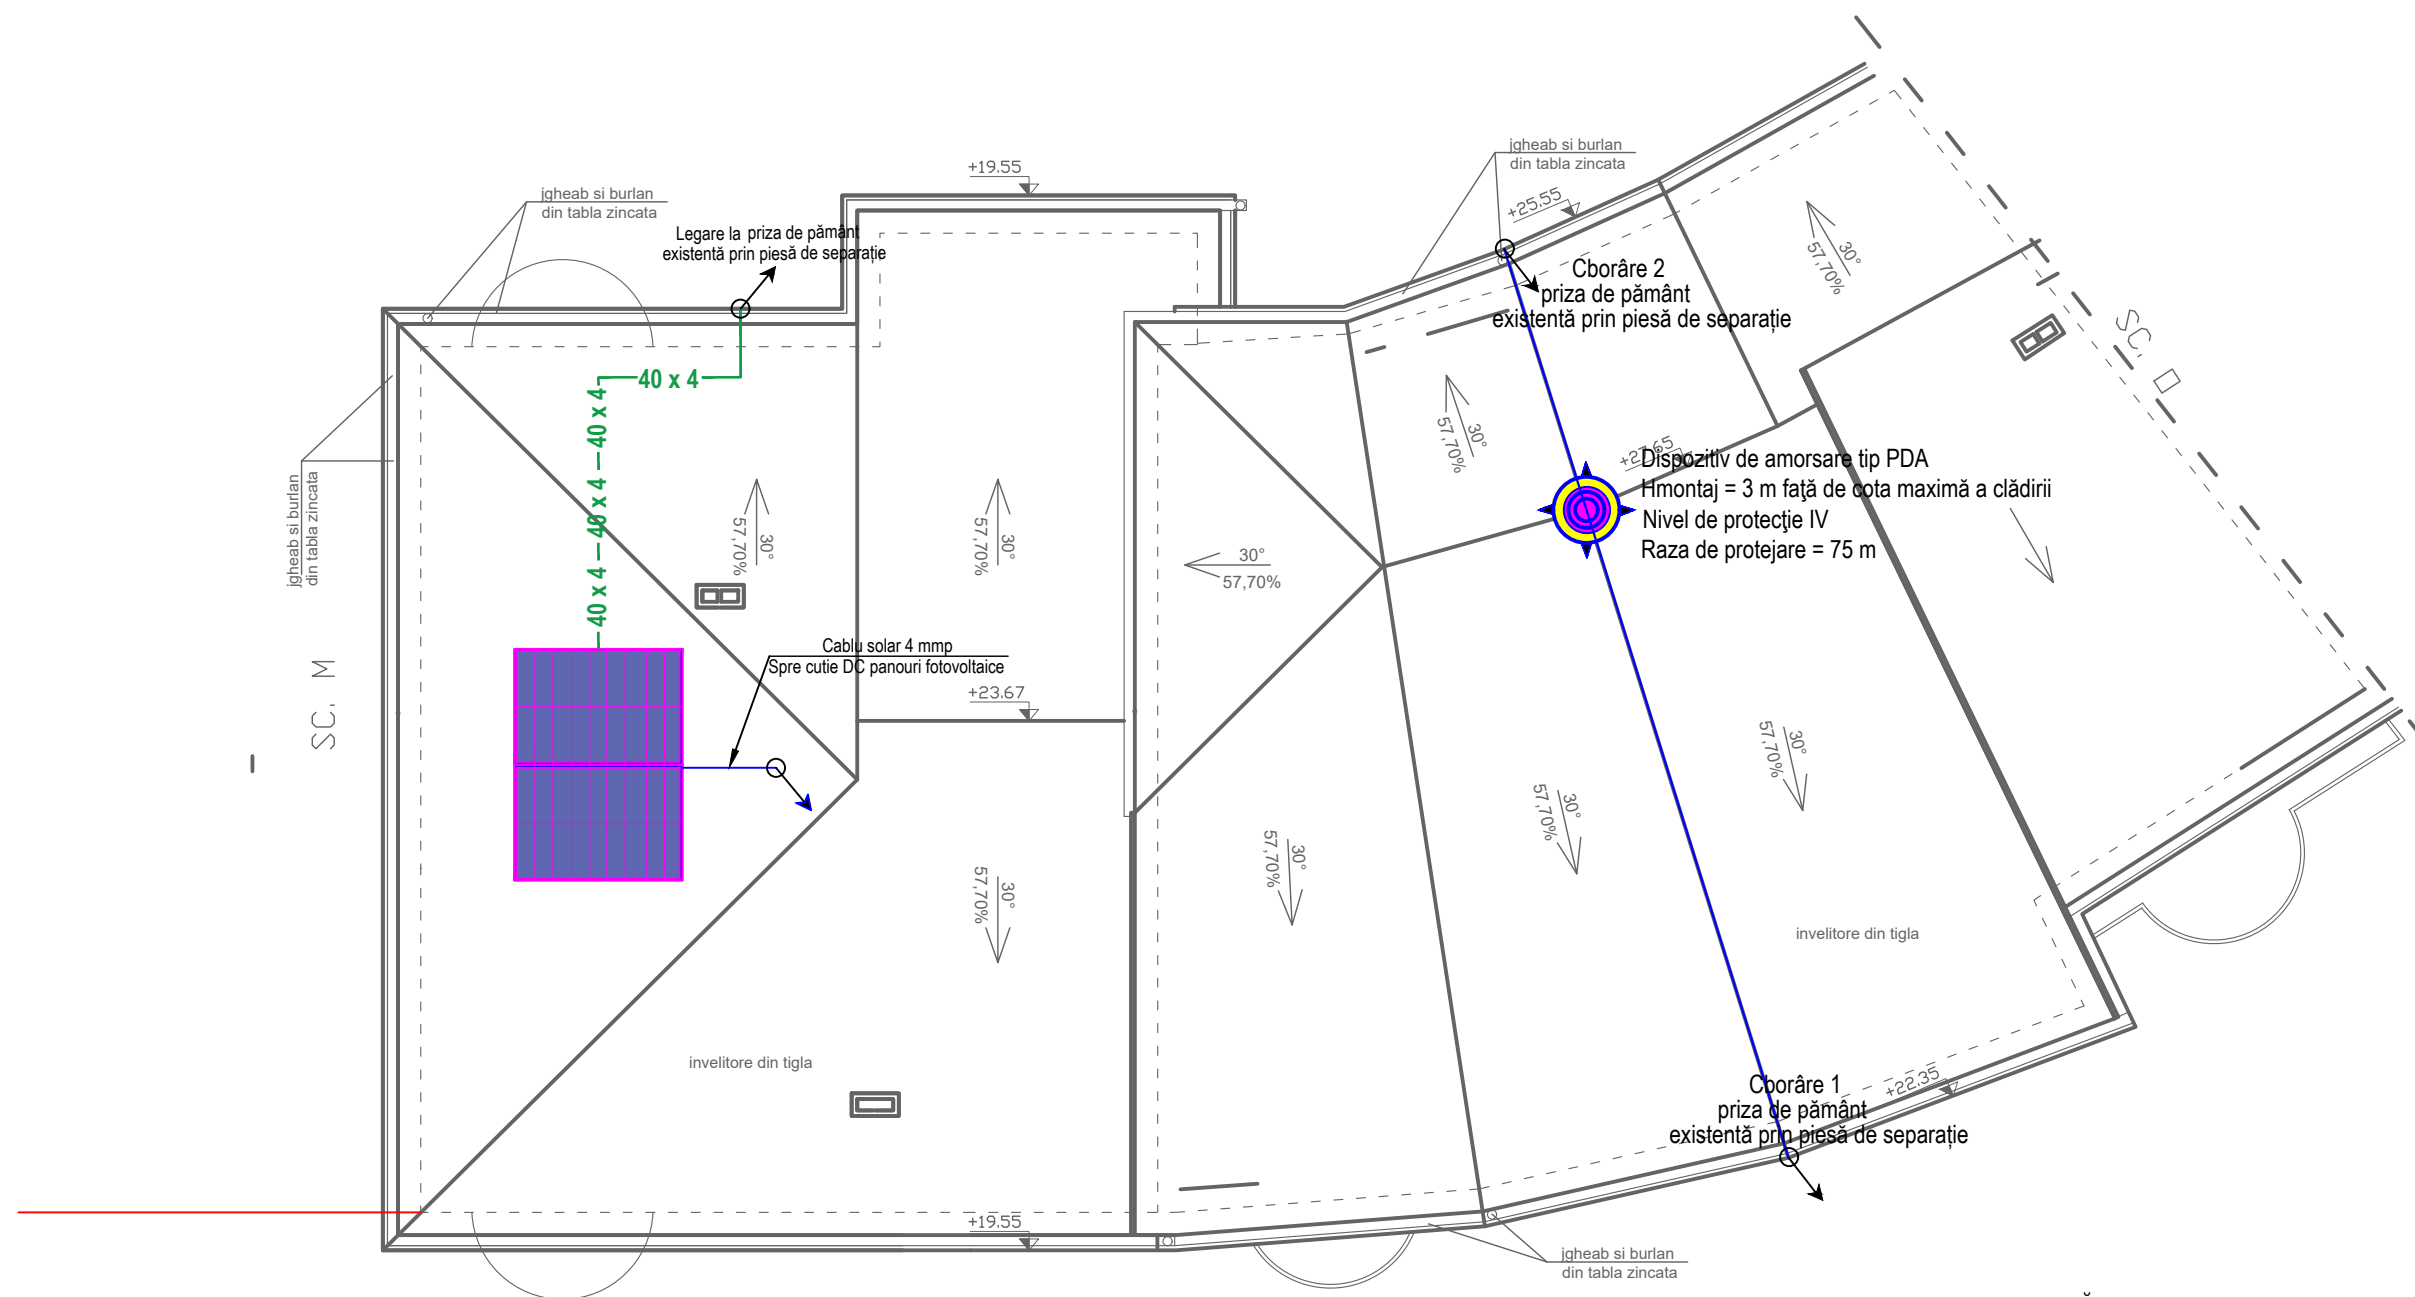


LEGENDĂ

	Conductor de captare OI-Zn rotund D=8mm pozat pe acoperiși pe perete prin intermediul suportilor.
	Platbandă din oțel zincat 40 x4, legată la suportul panourilor fotovoltaice.
	Cablu electric solar 4 mmp panouri solare
	2x panouri fotovoltaice 150 W/buc , orinetare SUD
	Sensul de parcurgere al coloanei
	Dispozitiv de amorsare tip PDA, Hmontaj = 3 m față de cota maximă a clădirii, nivel de protecție IV, rază de protejare = 75 m.

<div>Proiectant de specialitate:</div> <div>S.C. CONSULTANT TEHNIC FORTUNA S.R.L.</div> <div>str. Varadi Jozsef 3C Parter Commercial</div> <div>Sf. Gheorghe, jud. Covasna</div> <div></div> <div>MARCA INREGISTRATA A S.C. CONSULTANT TEHNIC FORTUNA S.R.L.</div>	Cerinta	Nr. Exp. / Ref.	Expert / Verificator	Semnătura	Denumire proiect: LUCRĂRI DE REABILITARE TERMICĂ LA BL.18, SC.M.N.O, BULVERADUL GEN.GRIGORE BĂLAN,NR.16				
					Amplasament: Bul. GEN. Grigore Bălan, nr.16, bl.18, sc. M,N,O, Sf.Gheorghe, județ Covasna				
	Nr. proiect:		07-17/2023		Beneficiar: Municipiul Sfântu Gheorghe				
	Data:		09.2023						
	Faza:		DALI						
	Șef Proiect:	ing. Benedek Levente			Titlu planșă: INSTALAȚII ELECTRICE SCARA N PANOURI FOTOVOLTAICE+ PARATRĂSNET			Nr. pr.:	07-17/2023
	Șef Proiect Specialitate:	ing. Denis Banciu						Nr. Plan:	IE-08
	Proiectant:	ing. Denis Banciu						Revizie:	00
	Desenat:	ing. Denis Banciu						Scara:	1:100
<small>Reproducerea, imprimarea sau expunerea acestui document, precum și transmiterea informațiilor conținute este permisă numai în context. Utilizarea extracontractuală necesită acordul scris al S.C. CONSULTANT TEHNIC FORTUNA S.R.L.</small>									



**TABLOU ELECTRIC CASA SCĂRII**  
**SCARA N - GRIGORE BĂLAN,**  
**BL.18**

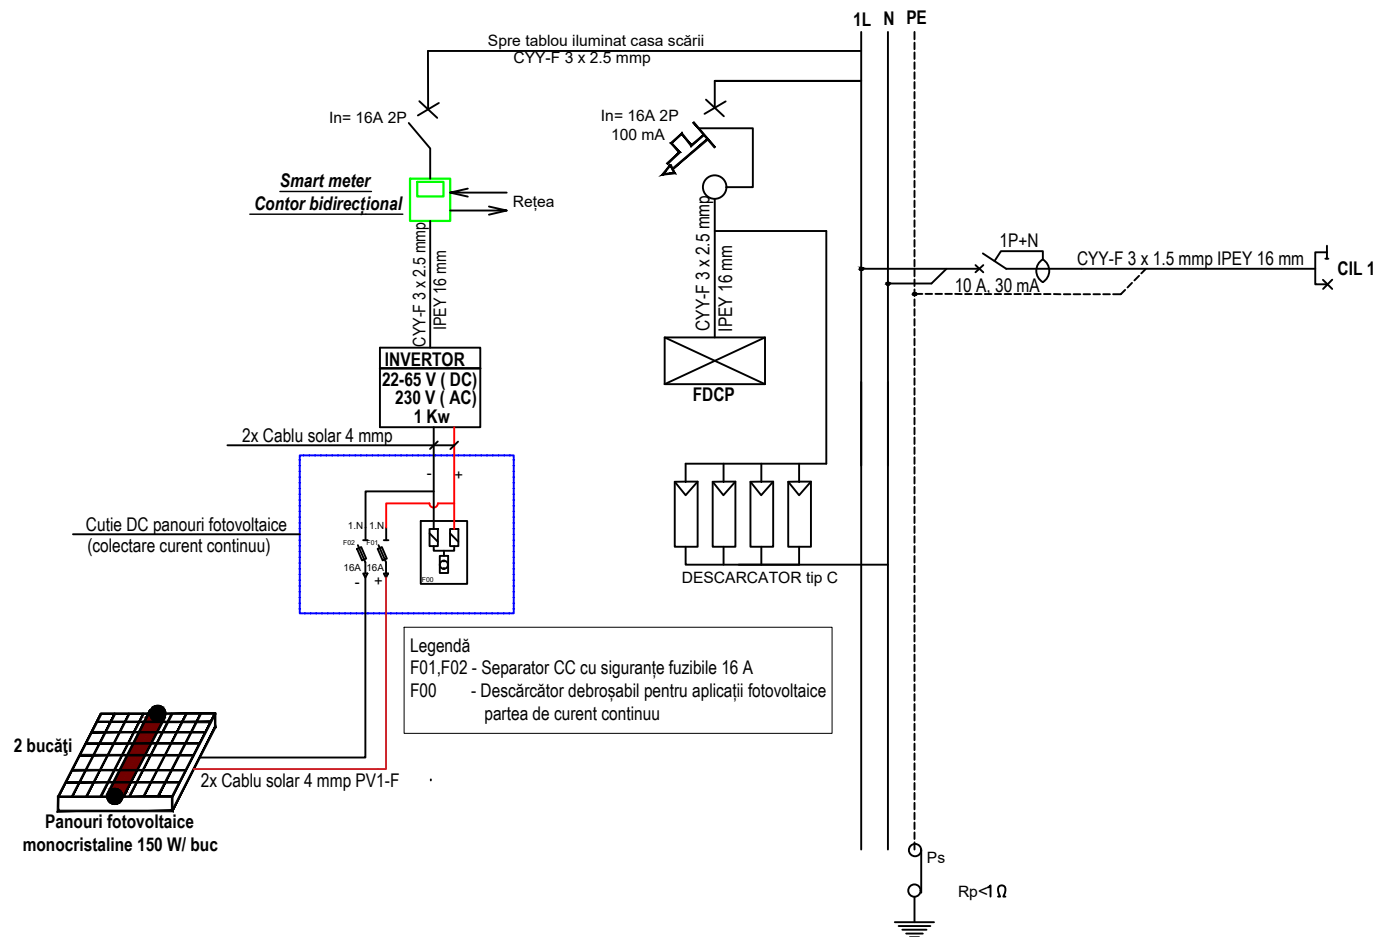


Număr circuit	Număr receptoare	Putere pe circuit [W]	REPARTIȚIE PE FAZĂ		
			L1	-	-
CIL 1	41	656	656	-	-
TOTAL	-	656	656		




<b>Proiectant de specialitate:</b> <b>S.C. CONSULTANT TEHNIC FORTUNA S.R.L.</b>  str. Varadi Jozsef 3C Parter Comercial Sf. Gheorghe, jud. Covasna    MARCA INREGISTRATA A S.C. CONSULTANT TEHNIC FORTUNA S.R.L.	Cerinta	Nr. Exp. / Ref.	Expert / Verificator	Semnătura	Denumire proiect:	
					<b>LUCRĂRI DE REABILITARE TERMICĂ LA BL.18, SC.M.N.O, BULVERADUL GEN.GRIGORE BĂLAN,NR.16</b>	
		Nr. proiect:	07-17/2023		Amplasament:	
		Data:	09.2023		Bul. GEN. Grigore Bălan, nr.16, bl.18, sc. M,N,O, Sf.Gheorghe, județ Covasna	
		Faza:	DALI		Beneficiar: Municipiul Sfântu Gheorghe	
	Șef Proiect:	ing. Benedek Levente			<b>Titlu planșă:</b>  <b>INSTALAȚII ELECTRICE</b> <b>SCARA N</b> <b>SCHEMA MONOFILARĂ</b>	Nr. pr.: 07-17/2023
	Șef Proiect Specialitate:	ing. Denis Banciu				Nr. Plan: IE-09
	Proiectant:	ing. Denis Banciu				Revizie: 00
	Desenat:	ing. Denis Banciu				Scara: F.N

Reproducerea, împrumutarea sau expunerea acestui document, precum și transmiterea informațiilor conținute este permisă numai în contract. Utilizarea extracontractuală necesită acordul scris al S.C. CONSULTANT TEHNIC FORTUNA S.R.L.

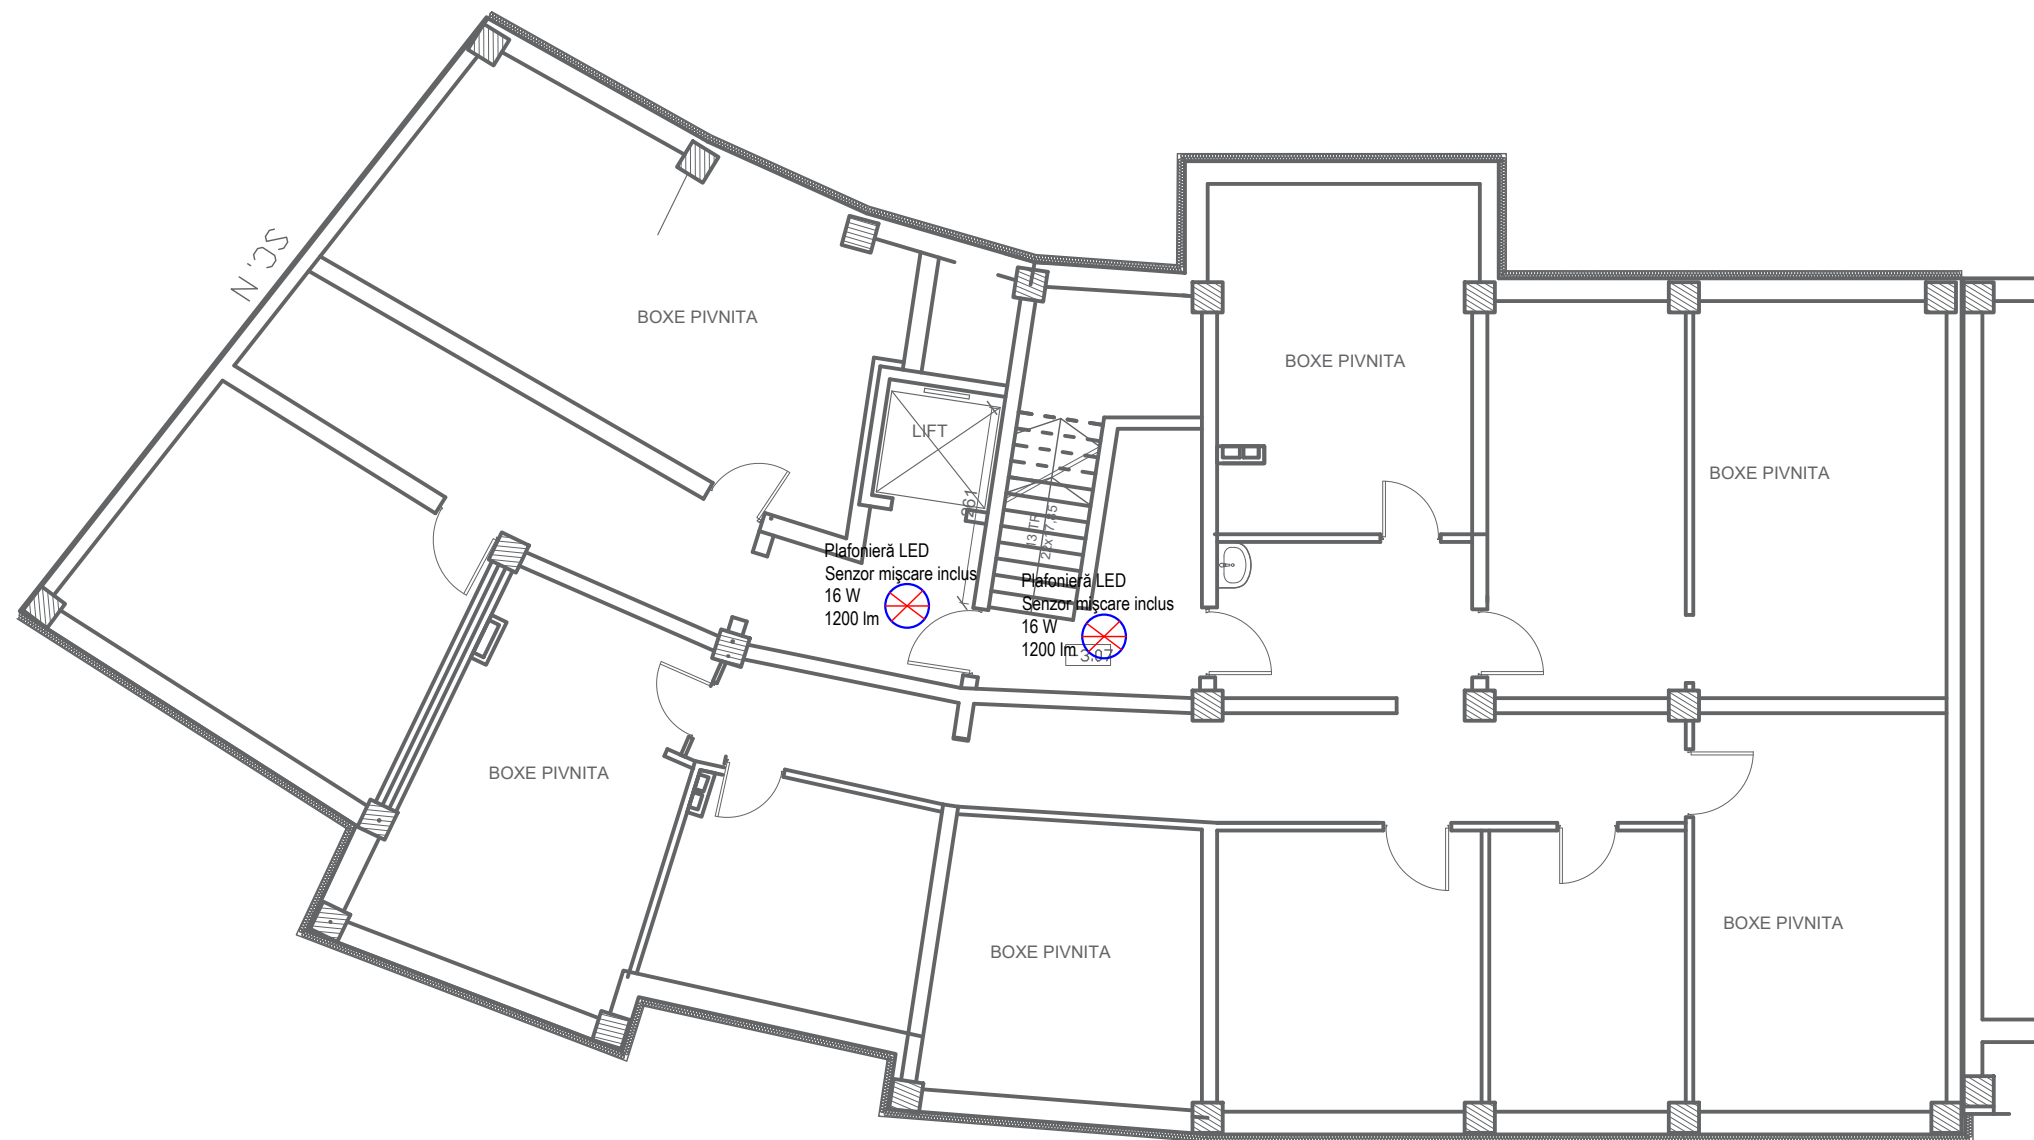


LEGENDA

	Planfoieră de tip LED, dotată cu senzor de mișcare, 16 W, 1200 lm.
--	--

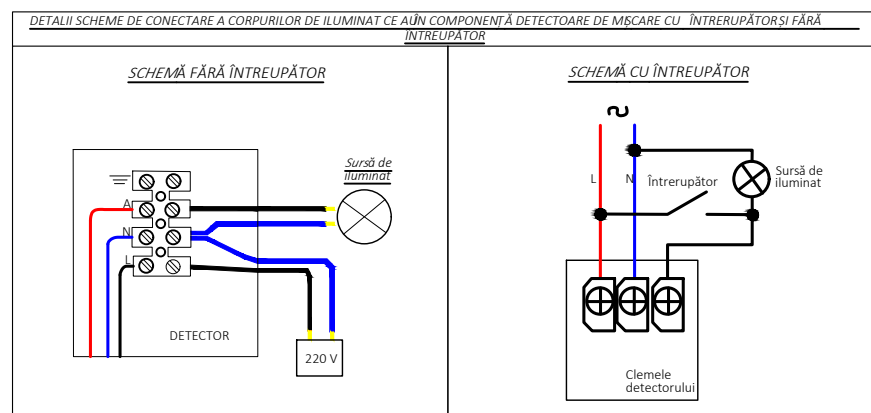


<b>Proiectant de specialitate:</b> <b>S.C. CONSULTANT TEHNIC FORTUNA S.R.L.</b>  str. Varadi Jozsef 3C Parter Commercial Sf. Gheorghe, Jud. Covasna   <b>Consultant Tehnic FORTUNA</b> Atelier de Proiectare  MARCA INREGISTRATA A S.C. CONSULTANT TEHNIC FORTUNA S.R.L.	Cerinta	Nr. Exp. / Ref.	Expert / Verificator	Semnătura	Denumire proiect: <b>LUCRĂRI DE REABILITARE TERMICĂ LA BL.18, SC.M.N.O, BULVERADUL GEN.GRIGORE BĂLAN,NR.16</b>		
					Amplasament: Bul. GEN. Grigore Bălan, nr.16, bl.18, sc. M,N,O, Sf.Gheorghe, județ Covasna		
		Nr. proiect:	07-17/2023		Beneficiar: Municipiul Sfântu Gheorghe		
		Data:	09.2023		<b>Titlu planșă:</b> <b>PLAN SUBSOL SCARA O INSTALAȚII ELECTRICE ILUMINAT</b>		
		Faza:	DALI				
	Șef Proiect:	ing. Benedek Levente			Nr. pr.:	07-17/2023	
	Șef Proiect Specialitate:	ing. Denis Banciu			Nr. Plan:	IE-01	
	Proiectant:	ing. Denis Banciu			Revizie:	00	
	Desenat:	ing. Denis Banciu			Scara:	1:100	

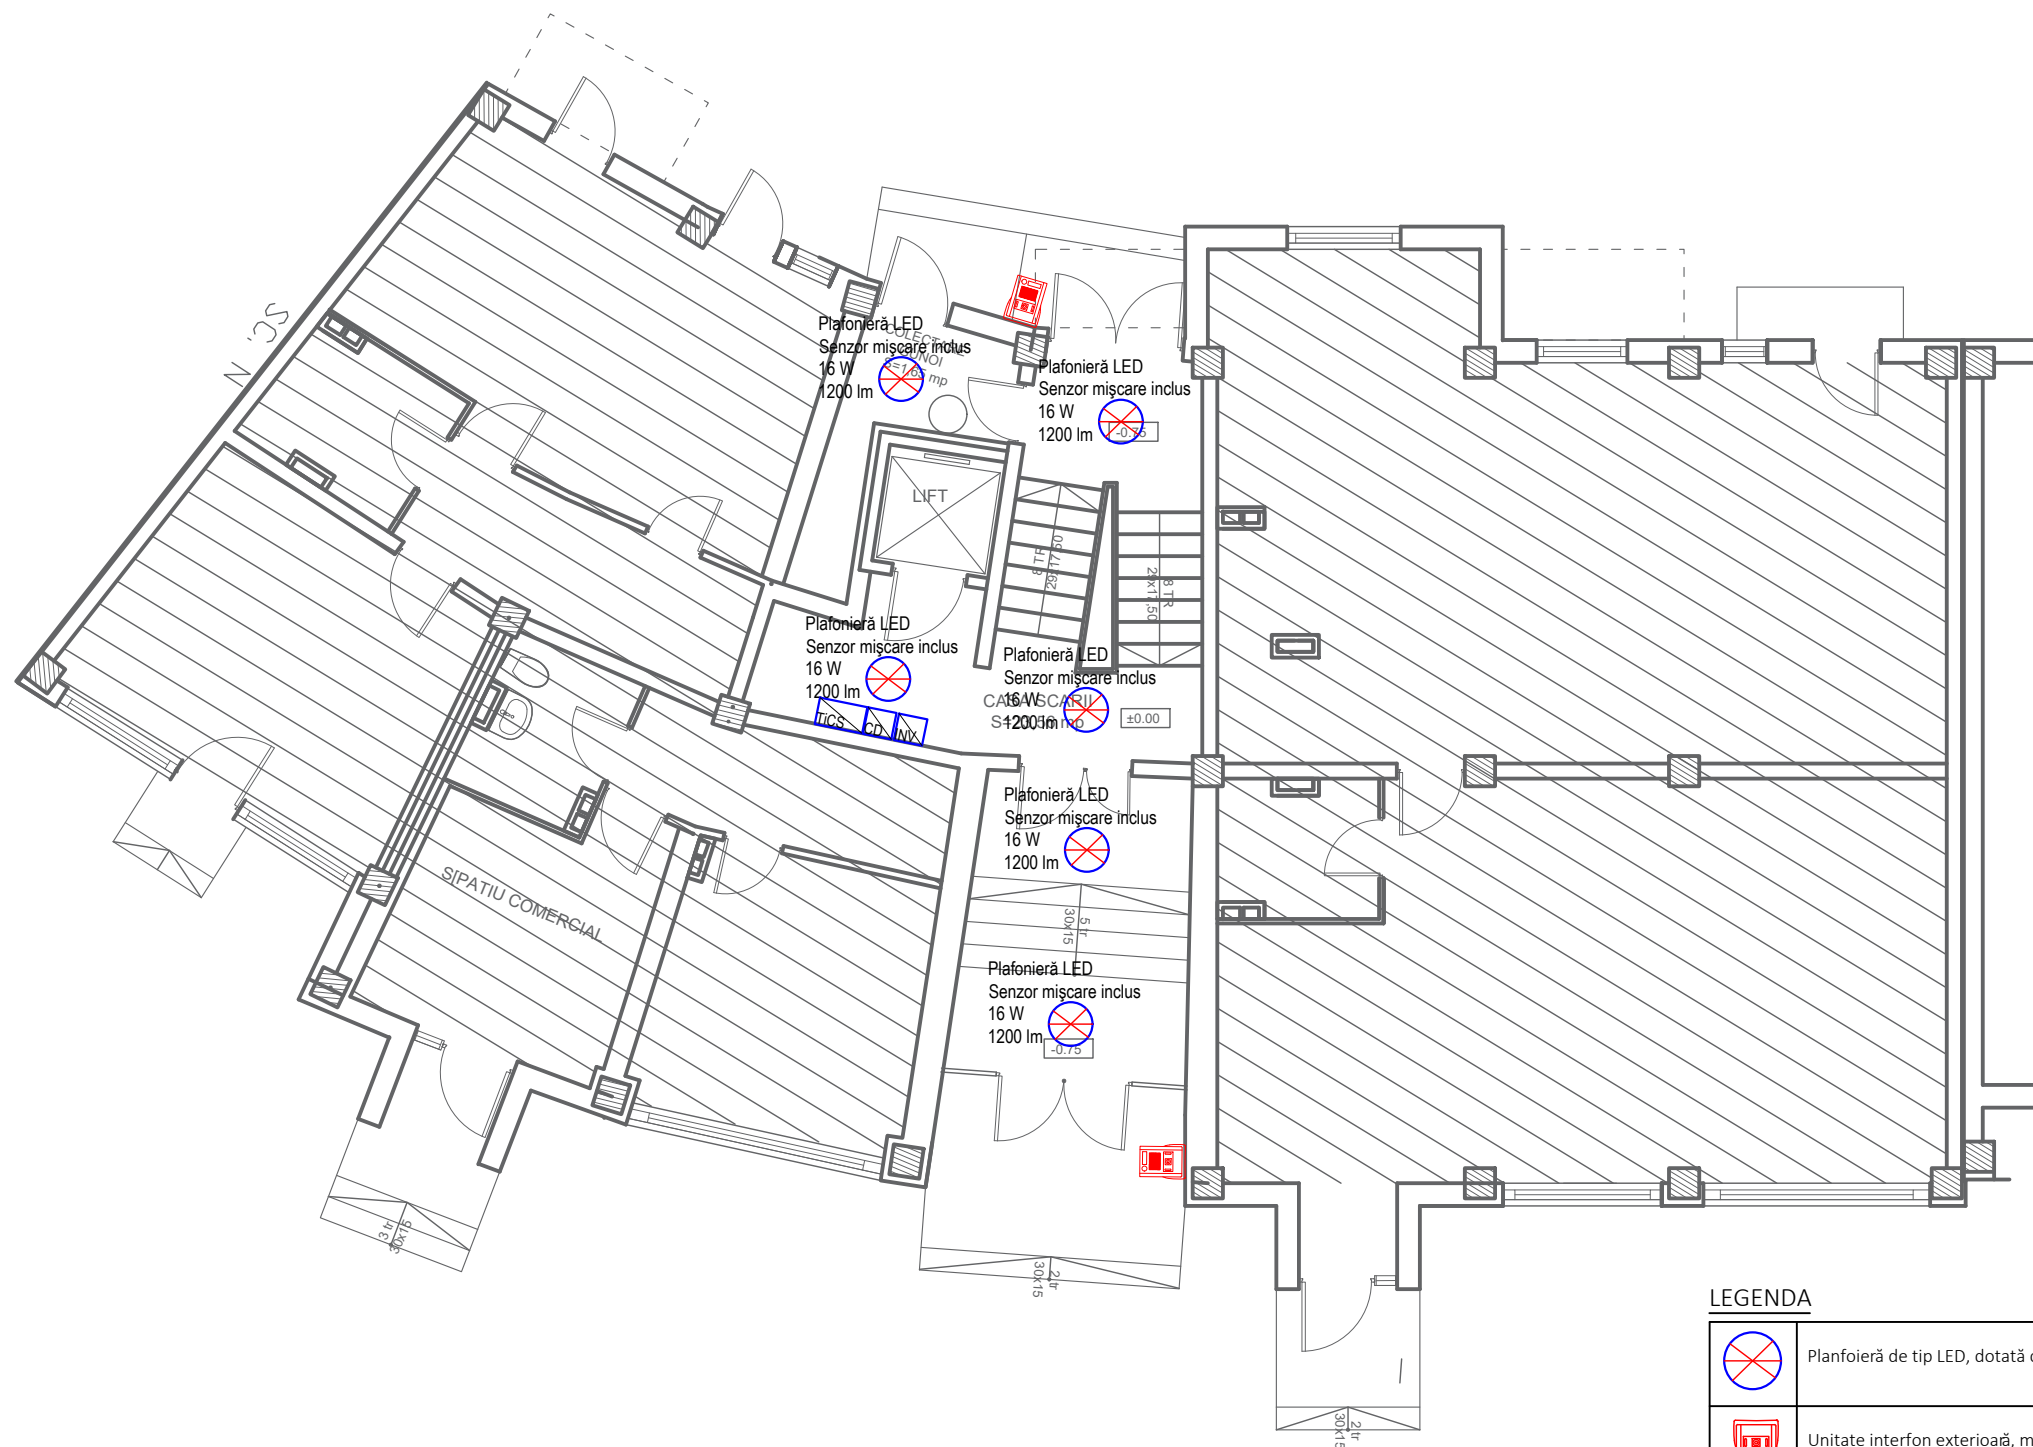


#### LEGENDA

	Plafonieră de tip LED, dotată cu senzor de mișcare, 16 W, 1200 lm.
	Unitate interfon exterioră, montată în apropierea ușii de acces în bloc, propus spre montare.
	Tablou electric pentru iluminat casa sării.
	Cutie DC panouri fotovoltaice (colectare curent continuu.)
	Invertor monofazat 1 kW.

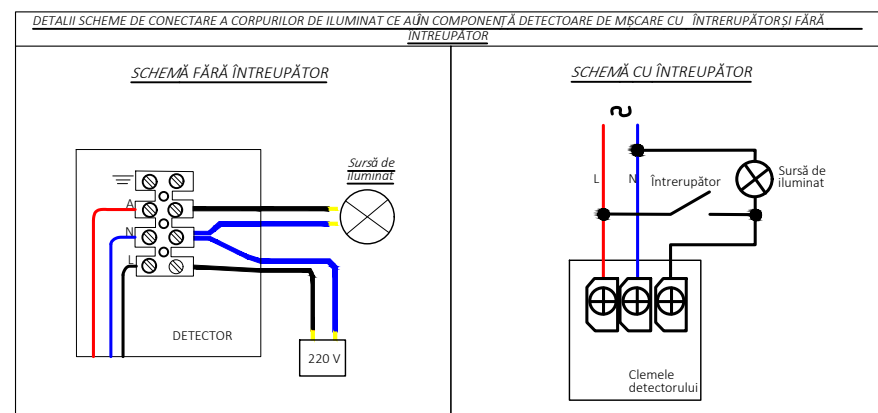



<b>Proiectant de specialitate:</b> <b>S.C. CONSULTANT TEHNIC FORTUNA S.R.L.</b>  str. Varadi Jozsef 3C Parter Commercial Sf. Gheorghe, Jud. Covasna   MARCA ÎNREGISTRATĂ A S.C. CONSULTANT TEHNIC FORTUNA S.R.L.	Cerinta	Nr. Exp. / Ref.	Expert / Verificator	Semnătura	Denumire proiect: <b>Lucrări de reabilitare termică la Bl. 18, Sc. M.N.O., Bulveradul Gen. Grigore Bălan, Nr. 16</b>		
					Amplasament: Bul. GEN. Grigore Bălan, nr. 16, bl. 18, sc. M.N.O., Sf. Gheorghe, județ Covasna		
					Beneficiar: Municipiul Sfântu Gheorghe		
					Beneficiar: Municipiul Sfântu Gheorghe		
<b>Șef Proiect:</b> ing. Denis Banciu  <b>Șef Proiect Specialitate:</b> ing. Denis Banciu  <b>Proiectant:</b> ing. Denis Banciu  <b>Desenat:</b> ing. Denis Banciu	Nr. proiect:	07-17/2023			<b>Titlu planșă:</b> <b>PLAN PARTER</b> <b>SCARA O</b> <b>INSTALAȚII ELECTRICE</b> <b>ILUMINAT + CONTROL ACCES</b>		
	Data:	09.2023					
	Faza:	DALI					
					Nr. pr.:	07-17/2023	
					Nr. Plan:	IE-02	
					Revizie:	00	
					Scara:	1:100	

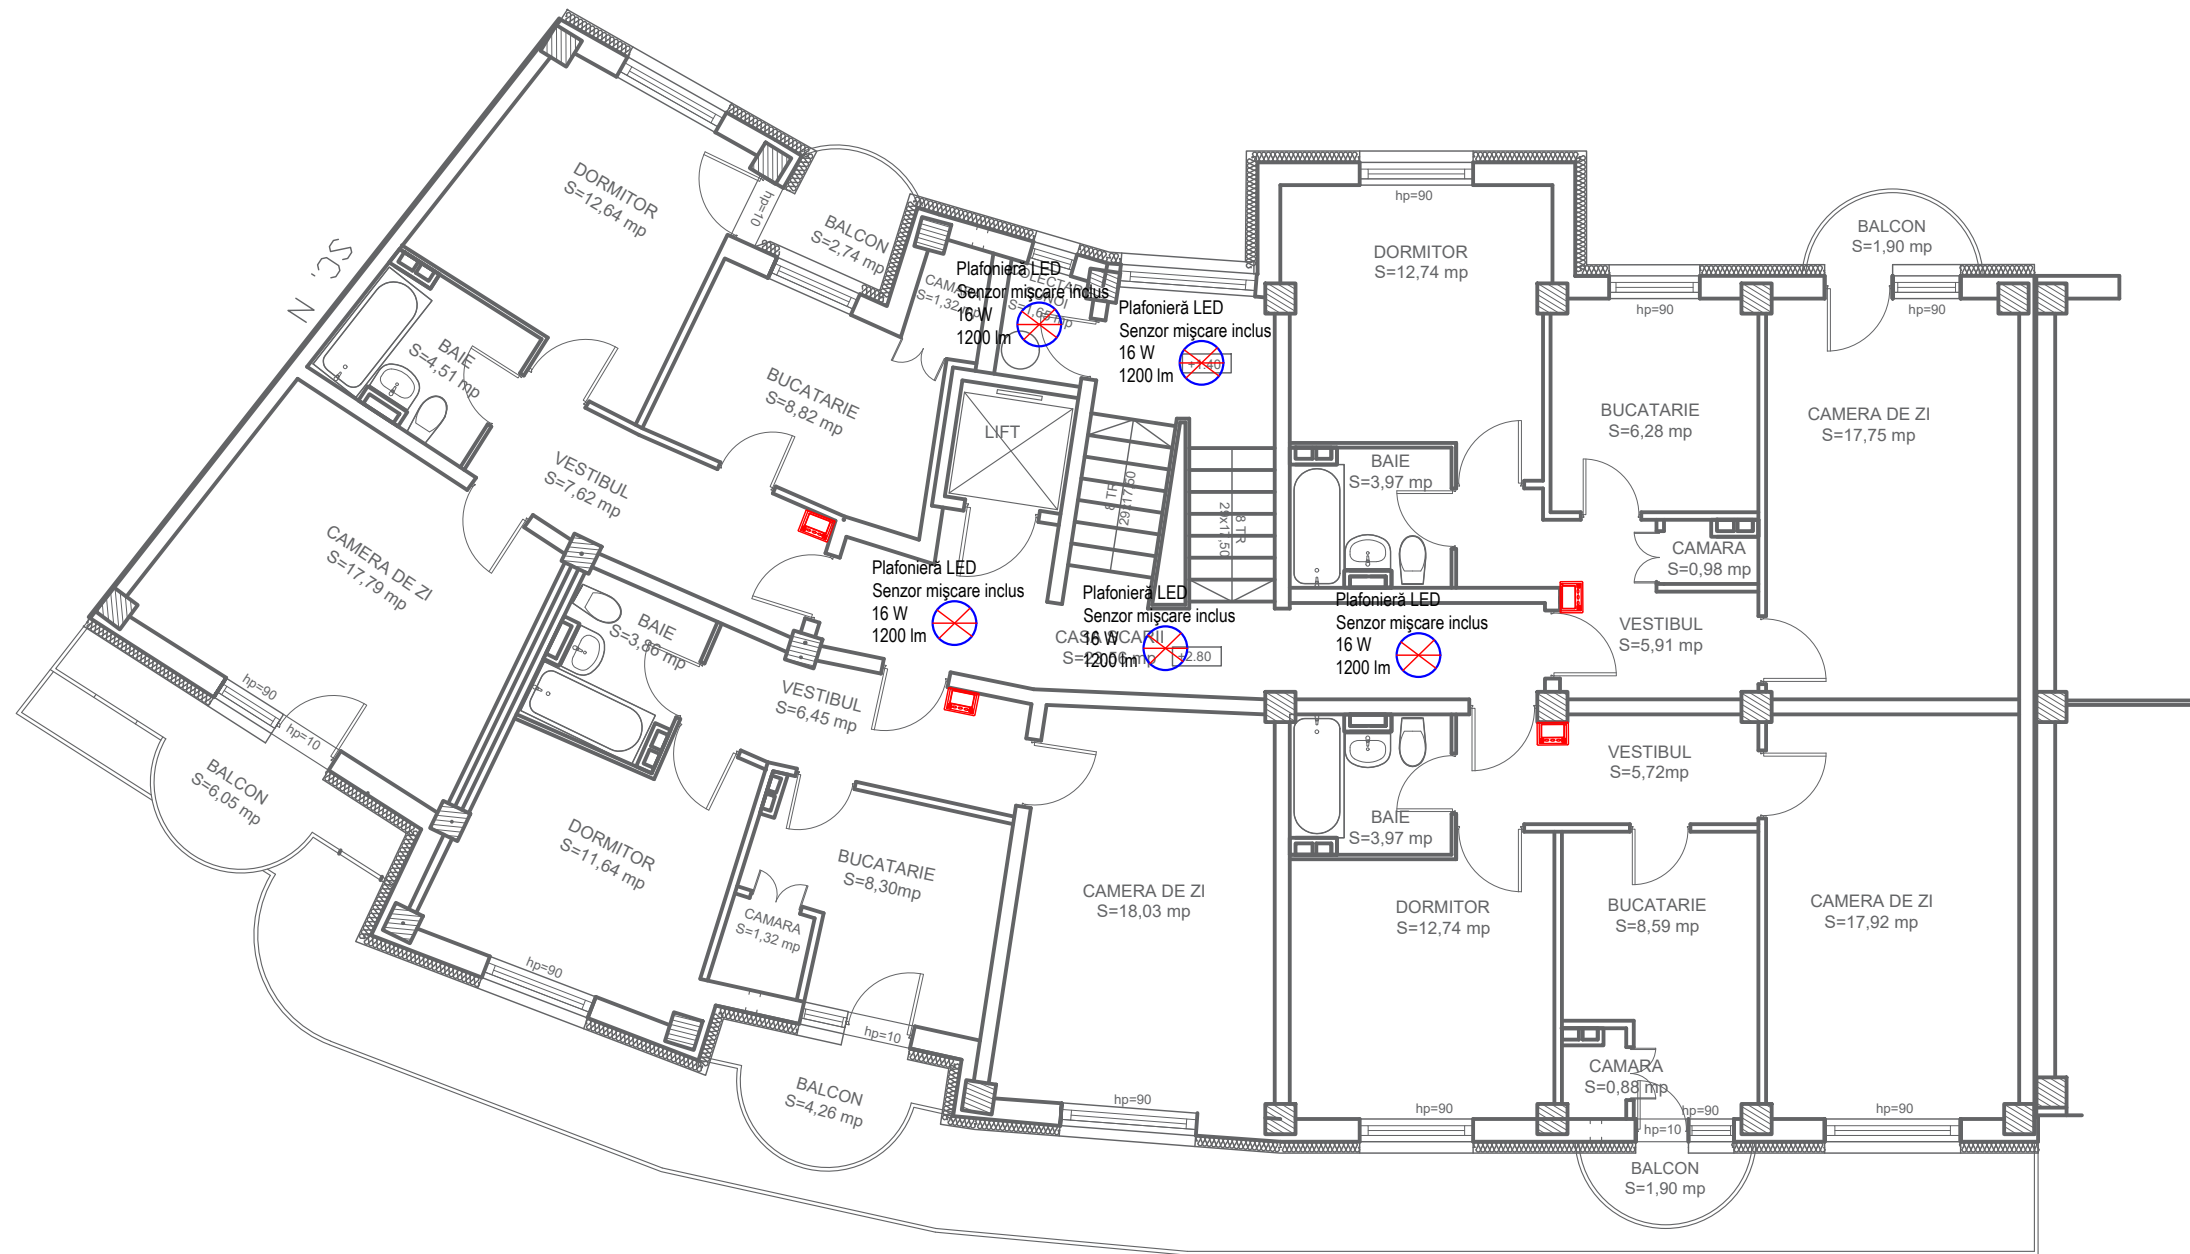

#### LEGENDA


	Planfoieră de tip LED, dotată cu senzor de mișcare, 16 W, 1200 lm.
	Unitate interfon interioară, montată în apropierea ușii de acces din apartament propus spre montare.

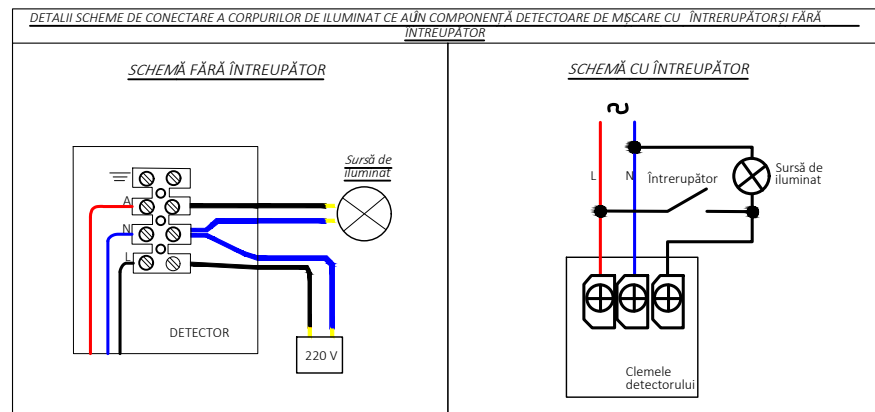

<div>Proiectant de specialitate:</div> <div>S.C. CONSULTANT TEHNIC FORTUNA S.R.L.</div> <div>str. Varadi Jozsef 3C Parter Comercial</div> <div>Sf. Gheorghe, jud. Covasna</div> <div></div> <div>MARCA INREGISTRATA A S.C. CONSULTANT TEHNIC FORTUNA S.R.L.</div>	Cerinta	Nr. Exp. / Ref.	Expert / Verificator	Semnătura	Denumire proiect: LUCRĂRI DE REABILITARE TERMICĂ LA BL.18, SC.M.N.O, BULVERADUL GEN.GRIGORE BĂLAN,NR.16		
					Amplasament: Bul. GEN. Grigore Bălan, nr.16, bl.18, sc. M,N,O, Sf.Gheorghe, județ Covasna		
		Nr. proiect:	07-17/2023		Beneficiar: Municipiul Sfântu Gheorghe		
		Data:	09.2023				
		Faza:	DALI				
	Șef Proiect:	ing. Benedek Levente			<div>Titlu planșă:</div> <div>PLAN ETAJ 1</div> <div>SCARA O</div> <div>INSTALAȚII ELECTRICE</div> <div>ILUMINAT +CONTROL ACCES</div>		
	Șef Proiect Specialitate:	ing. Denis Banciu					
Proiectant:	ing. Denis Banciu						
Desenat:	ing. Denis Banciu						
Reproducerea, împrumutarea sau expunerea acestui document, precum și transmiterea informațiilor conținute este permisă numai în contract. Utilizarea extracontractuală necesită acordul scris al S.C. CONSULTANT TEHNIC FORTUNA S.R.L.					Nr. pr.:	07-17/2023	
					Nr. Plan:	IE-03	
					Revizie:	00	
					Scara:	1:100	






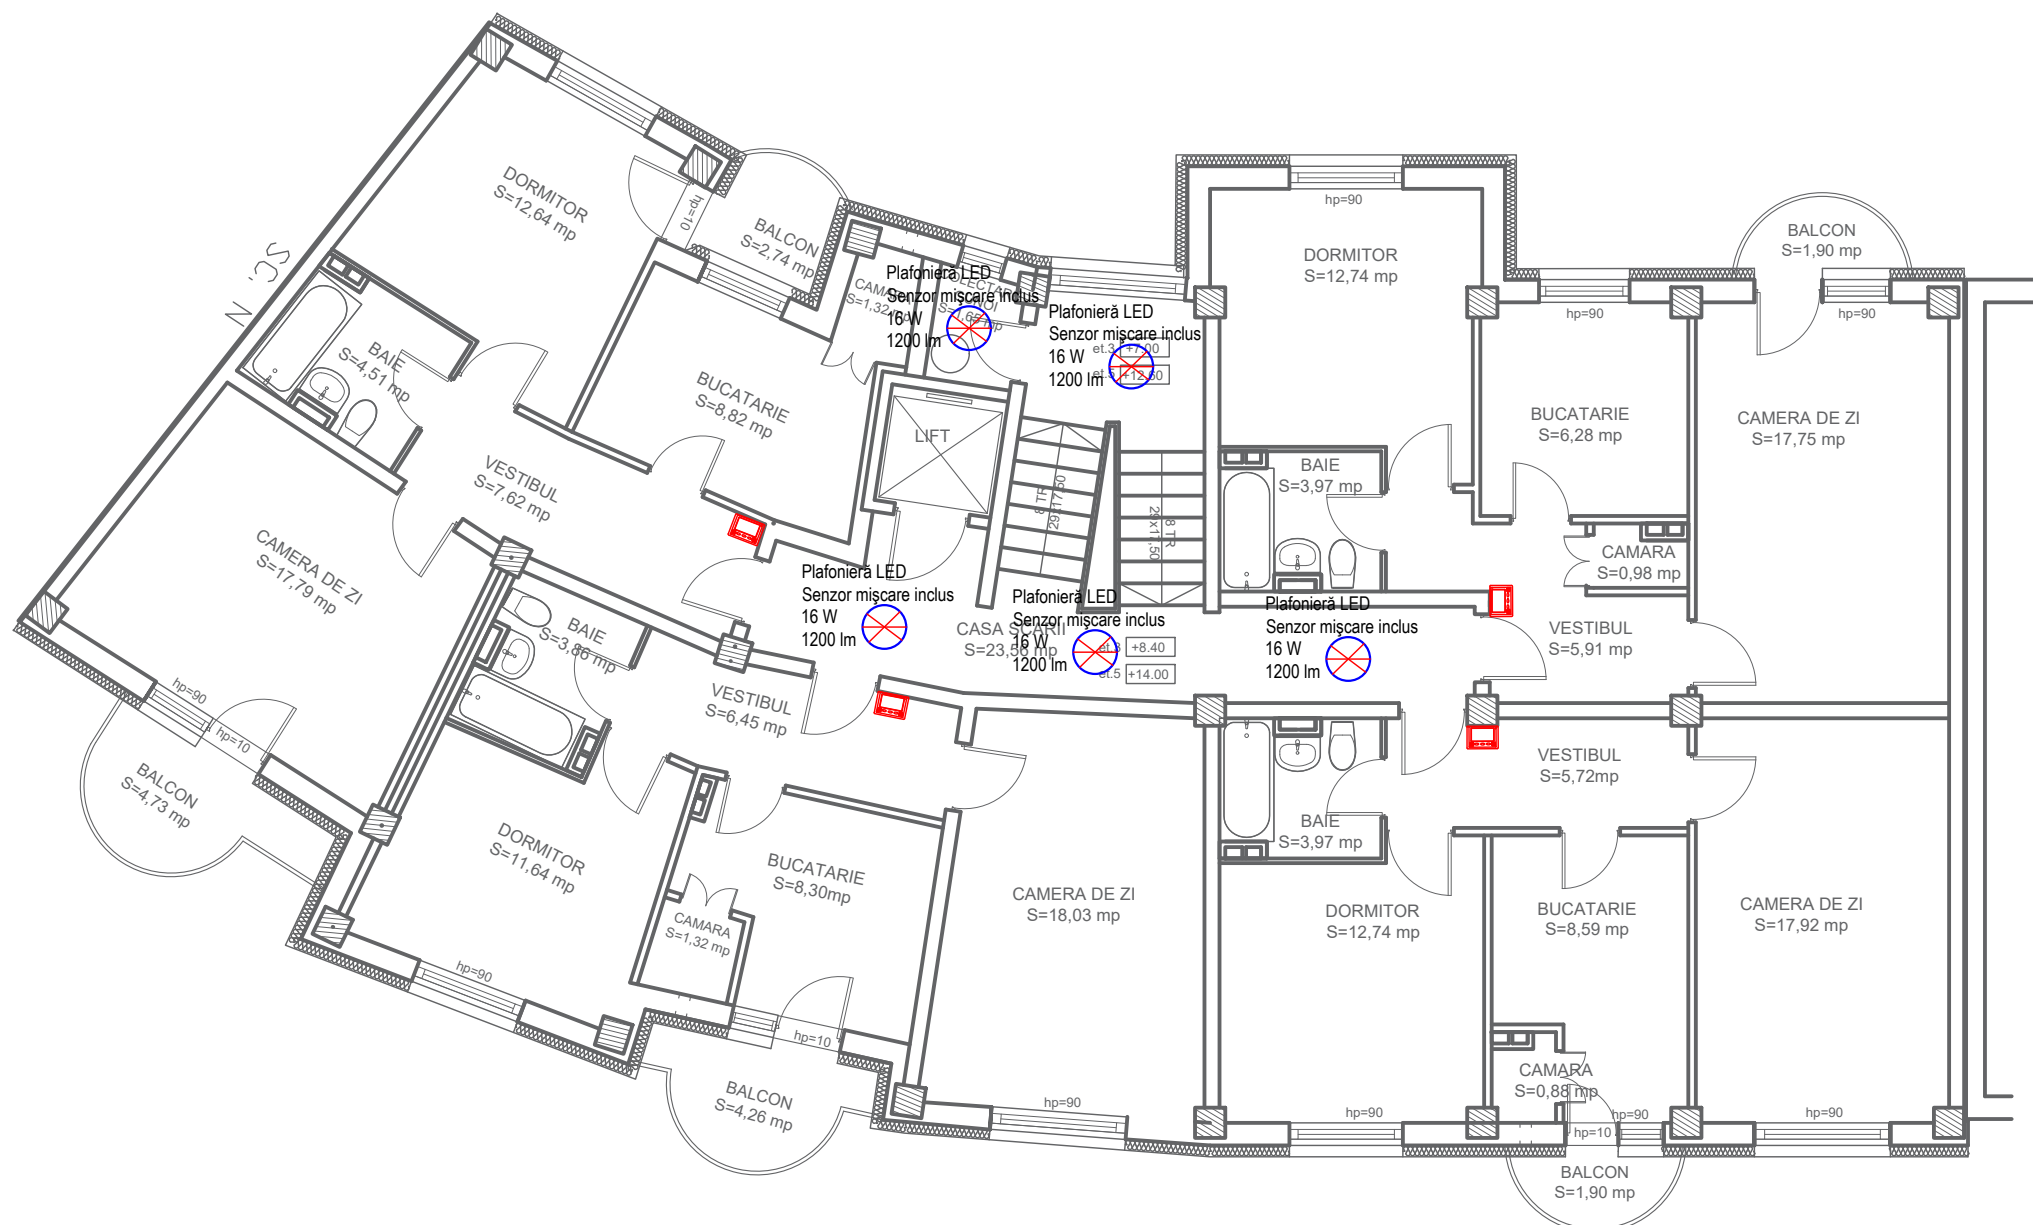


LEGENDA

	Planfoieră de tip LED, dotată cu senzor de mișcare, 16 W, 1200 lm.
	Unitate interfon interioară, montată în apropierea ușii de acces din apartament propus spre montare.

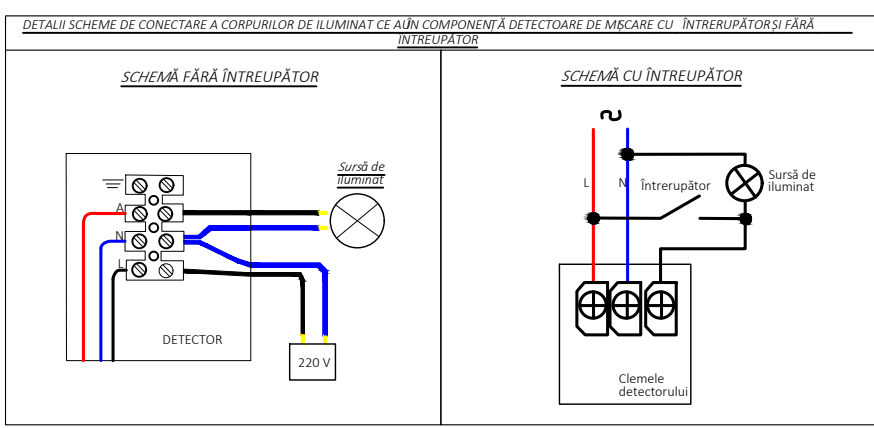


<b>Proiectant de specialitate:</b> <b>S.C. CONSULTANT TEHNIC FORTUNA S.R.L.</b>  str. Varadi Jozsef 3C Parter Commercial Sf. Gheorghe, Jud. Covasna   MARCA INREGISTRATA A S.C. CONSULTANT TEHNIC FORTUNA S.R.L.	Cerinta	Nr. Exp. / Ref.	Expert / Verificator	Semnătura	Denumire proiect: <b>LUCRĂRI DE REABILITARE TERMICĂ LA BL.18, SC.M.N.O, BULVERADUL GEN.GRIGORE BĂLAN,NR.16</b>		
					Amplasament: Bul. GEN. Grigore Bălan, nr.16, bl.18, sc. M,N,O, Sf.Gheorghe, județ Covasna		
		Nr. proiect:	07-17/2023		Beneficiar: Municipiul Sfântu Gheorghe		
		Data:	09.2023		<b>Titlu planșă:</b> <b>PLAN ETAJ 3,5</b> <b>SCARA O</b> <b>INSTALAȚII ELECTRICE</b> <b>ILUMINAT +CONTROL ACCES</b>		
		Faza:	DALI				
	Șef Proiect:	ing. Benedek Levente			Nr. pr.:	07-17/2023	
	Șef Proiect Specialitate:	ing. Denis Banciu			Nr. Plan:	IE-05	
	Proiectant:	ing. Denis Banciu			Revizie:	00	
	Desenat:	ing. Denis Banciu			Scara:	1:100	


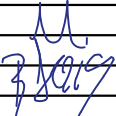


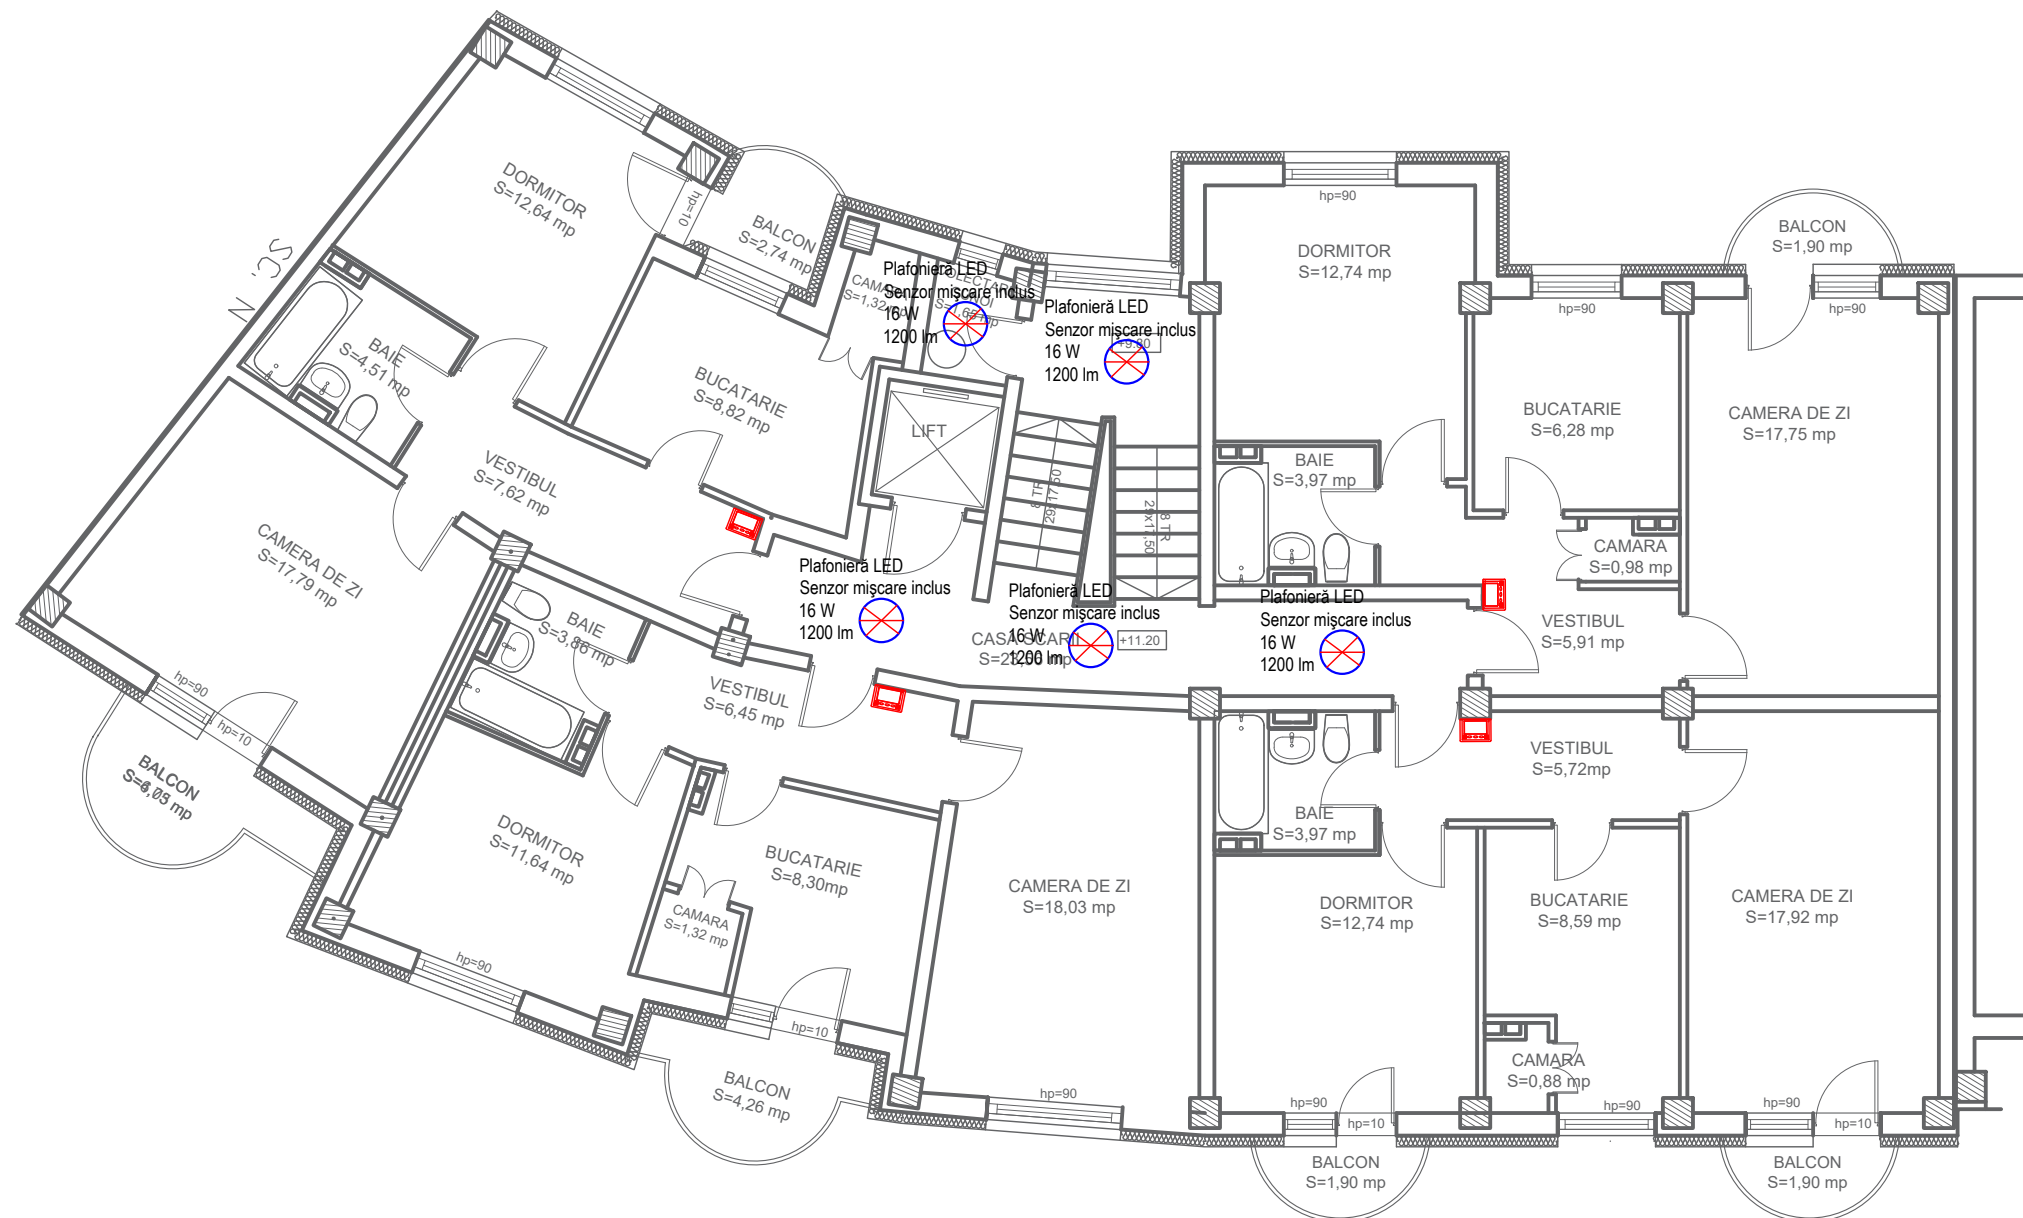


#### LEGENDA

	Plafonieră de tip LED, dotată cu senzor de mișcare, 16 W, 1200 lm.
	Unitate interfon interioară, montată în apropierea ușii de acces din apartament propus spre montare.

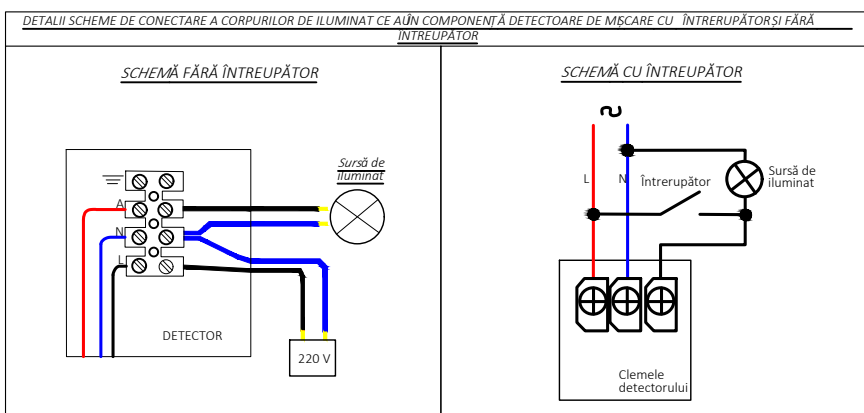



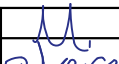
<div>Proiectant de specialitate:</div> <div>S.C. CONSULTANT TEHNIC FORTUNA S.R.L.</div> <div>str. Varadi Jozsef 3C Parter Commercial</div> <div>Sf. Gheorghe, jud. Covasna</div> <div></div> <div>MARCA INREGISTRATA A S.C. CONSULTANT TEHNIC FORTUNA S.R.L.</div>	Cerinta	Nr. Exp. / Ref.	Expert / Verificator	Semnătura	Denumire proiect: LUCRĂRI DE REABILITARE TERMICĂ LA BL.18, SC.M.N.O, BULVERADUL GEN.GRIGORE BĂLAN,NR.16			
					Amplasament: Bul. GEN. Grigore Bălan, nr.16, bl.18, sc. M,N,O, Sf.Gheorghe, județ Covasna			
					Beneficiar: Municipiul Sfântu Gheorghe			
	Nr. proiect:	07-17/2023			<div>Titlu planșă:</div> <div>PLAN ETAJ 4</div> <div>SCARA O</div> <div>INSTALAȚII ELECTRICE</div> <div>ILUMINAT +CONTROL ACCES</div>			
	Data:	09.2023						
	Faza:	DALI						
Șef Proiect:	ing. Benedek Levente				Nr. pr.:	07-17/2023		
Șef Proiect Specialitate:	ing. Denis Banciu				Nr. Plan:	IE-06		
Proiectant:	ing. Denis Banciu				Revizie:	00		
Desenat:	ing. Denis Banciu				Scara:	1:100		
<small>Reproducerea, imprimarea sau expunerea acestui document, precum și transmiterea informațiilor conținute este permisă numai în context. Utilizarea extrinsecă este strict interzisă. S.C. CONSULTANT TEHNIC FORTUNA S.R.L.</small>								

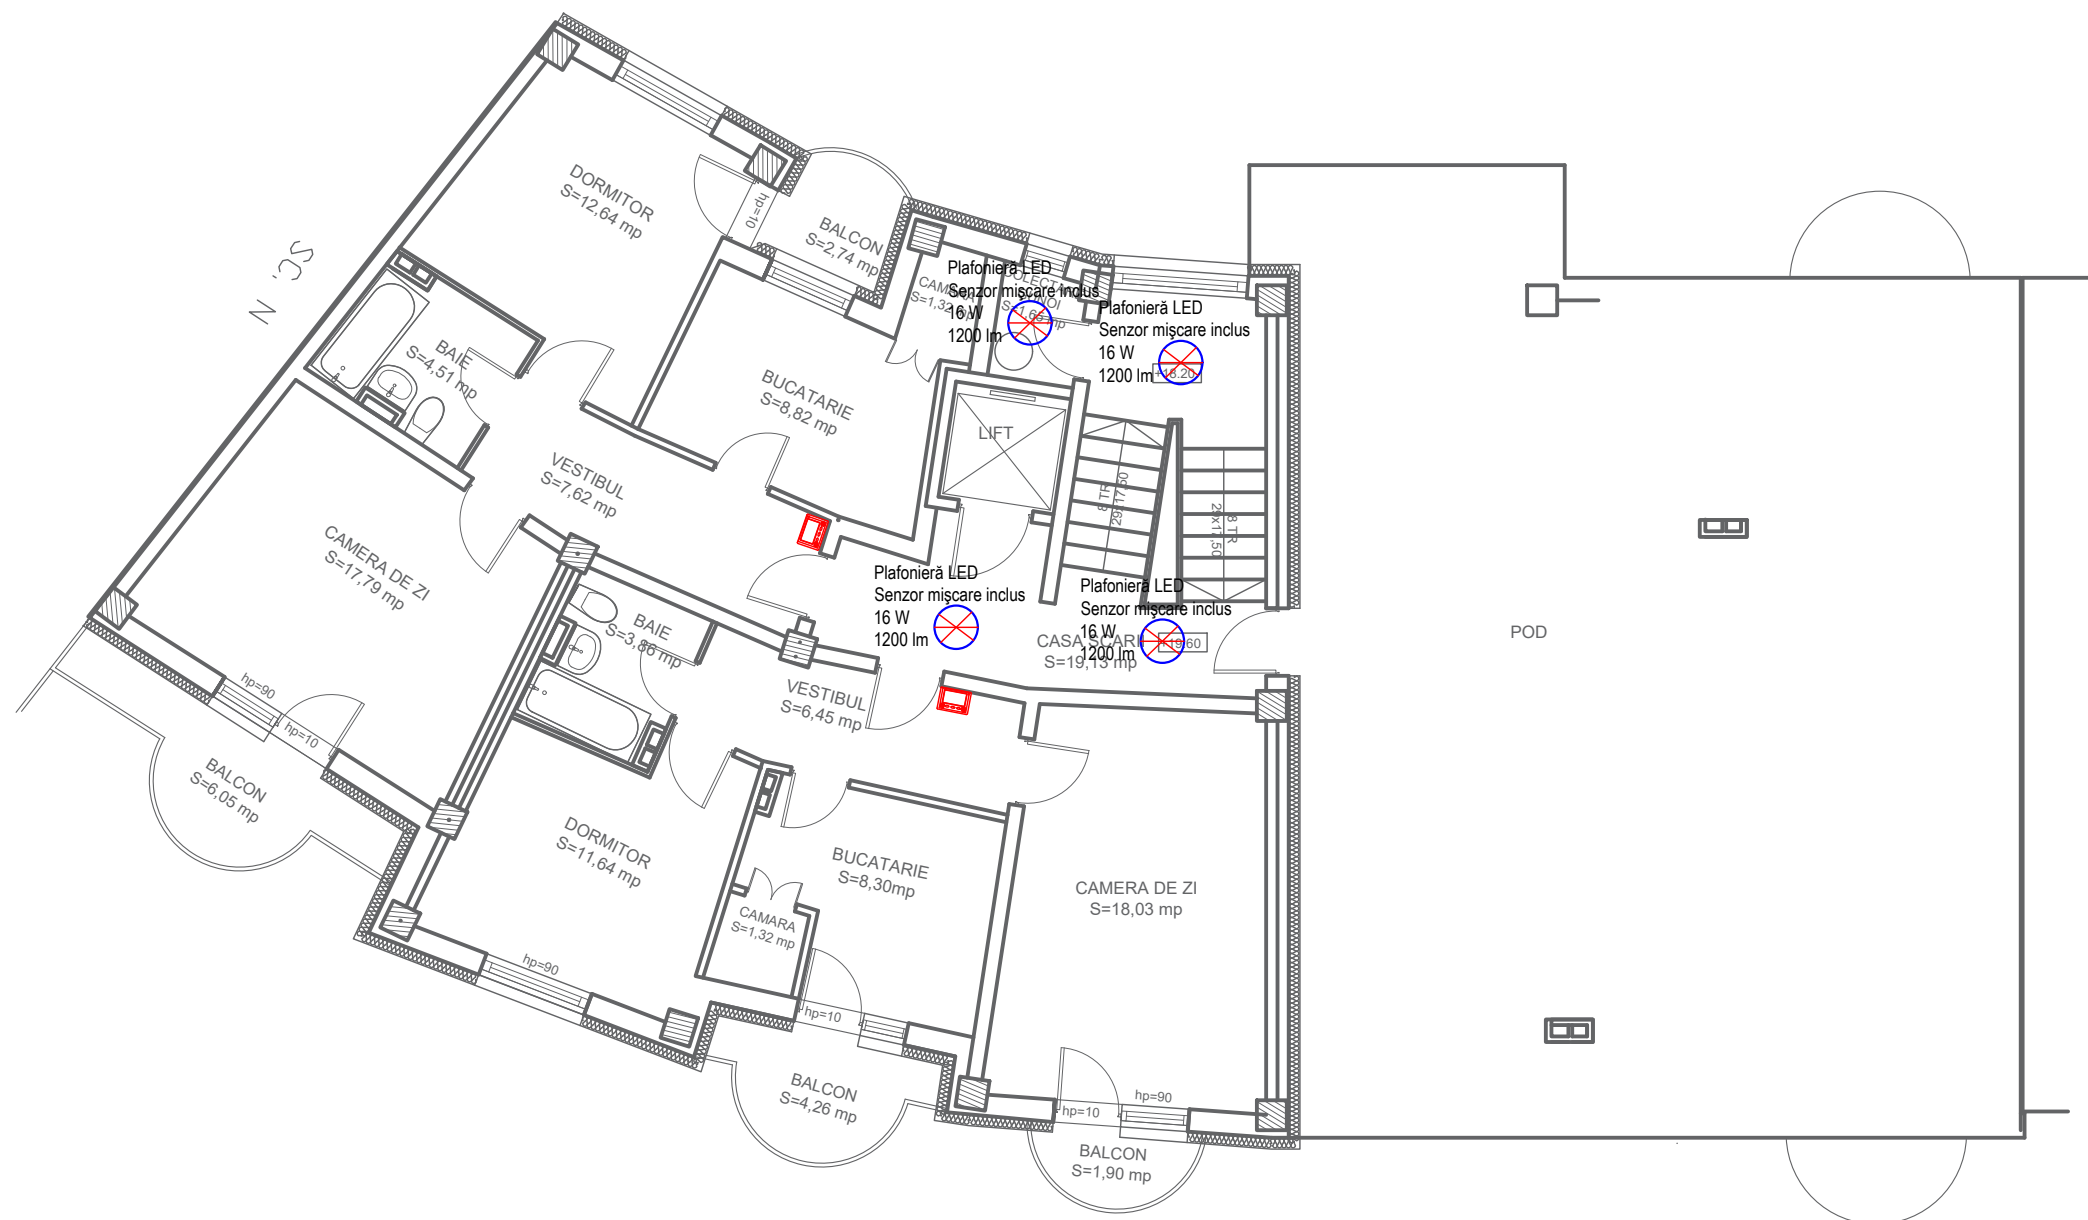


LEGENDA

	Planfoieră de tip LED, dotată cu senzor de mișcare, 16 W, 1200 lm.
	Unitate interfon interioară, montată în apropierea ușii de acces din apartament propus spre montare.

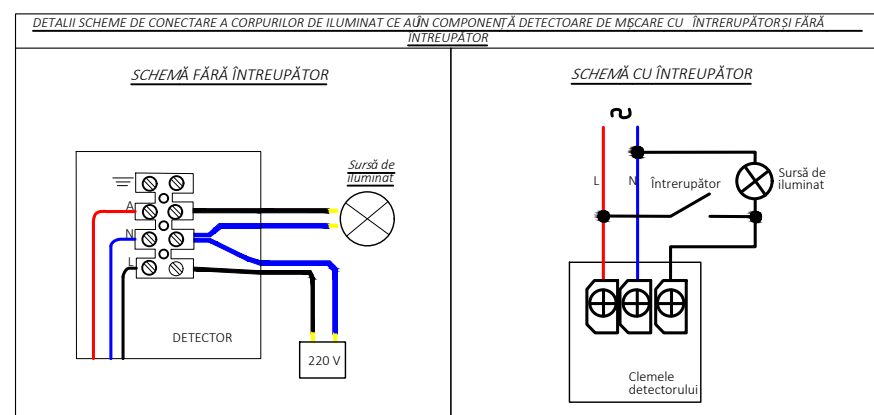

<div>Proiectant de specialitate:</div> <div>S.C. CONSULTANT TEHNIC FORTUNA S.R.L.</div> <div>str. Varadi Jozsef 3C Parter Comercial</div> <div>Sf. Gheorghe, jud. Covasna</div> <div></div> <div>MARCA INREGISTRATA A</div> <div>S.C. CONSULTANT TEHNIC FORTUNA S.R.L.</div>	Cerinta	Nr. Exp. / Ref.	Expert / Verificator	Semnătura	Denumire proiect:			
					LUCRĂRI DE REABILITARE TERMICĂ LA BL.18, SC.M.N.O, BULVERADUL GEN.GRIGORE BĂLAN,NR.16			
					Amplasament:			
	Nr. proiect:	07-17/2023	Bul. GEN. Grigore Bălan, nr.16, bl.18, sc. M,N,O, Sf.Gheorghe, județ Covasna					
	Data:	09.2023	Beneficiar: Municipiul Sfântu Gheorghe					
Faza:	DALI							
Șef Proiect:	ing. Benedek Levente				Titlu planșă:		Nr. pr.:	07-17/2023
Șef Proiect Specialitate:	ing. Denis Banciu				PLAN ETAJ 7		Nr. Plan:	IE-07
Proiectant:	ing. Denis Banciu				SCARA O		Revizie:	00
Desenat:	ing. Denis Banciu				INSTALAȚII ELECTRICE		Scara:	1:100
ILUMINAT +CONTROL ACCES								
<small>Reproducerea, împrumutarea sau expunerea acestui document, precum și transmiterea informațiilor conținute este permisă numai în contract. Utilizarea extracontractuală necesită acordul scris al S.C. CONSULTANT TEHNIC FORTUNA S.R.L.</small>								

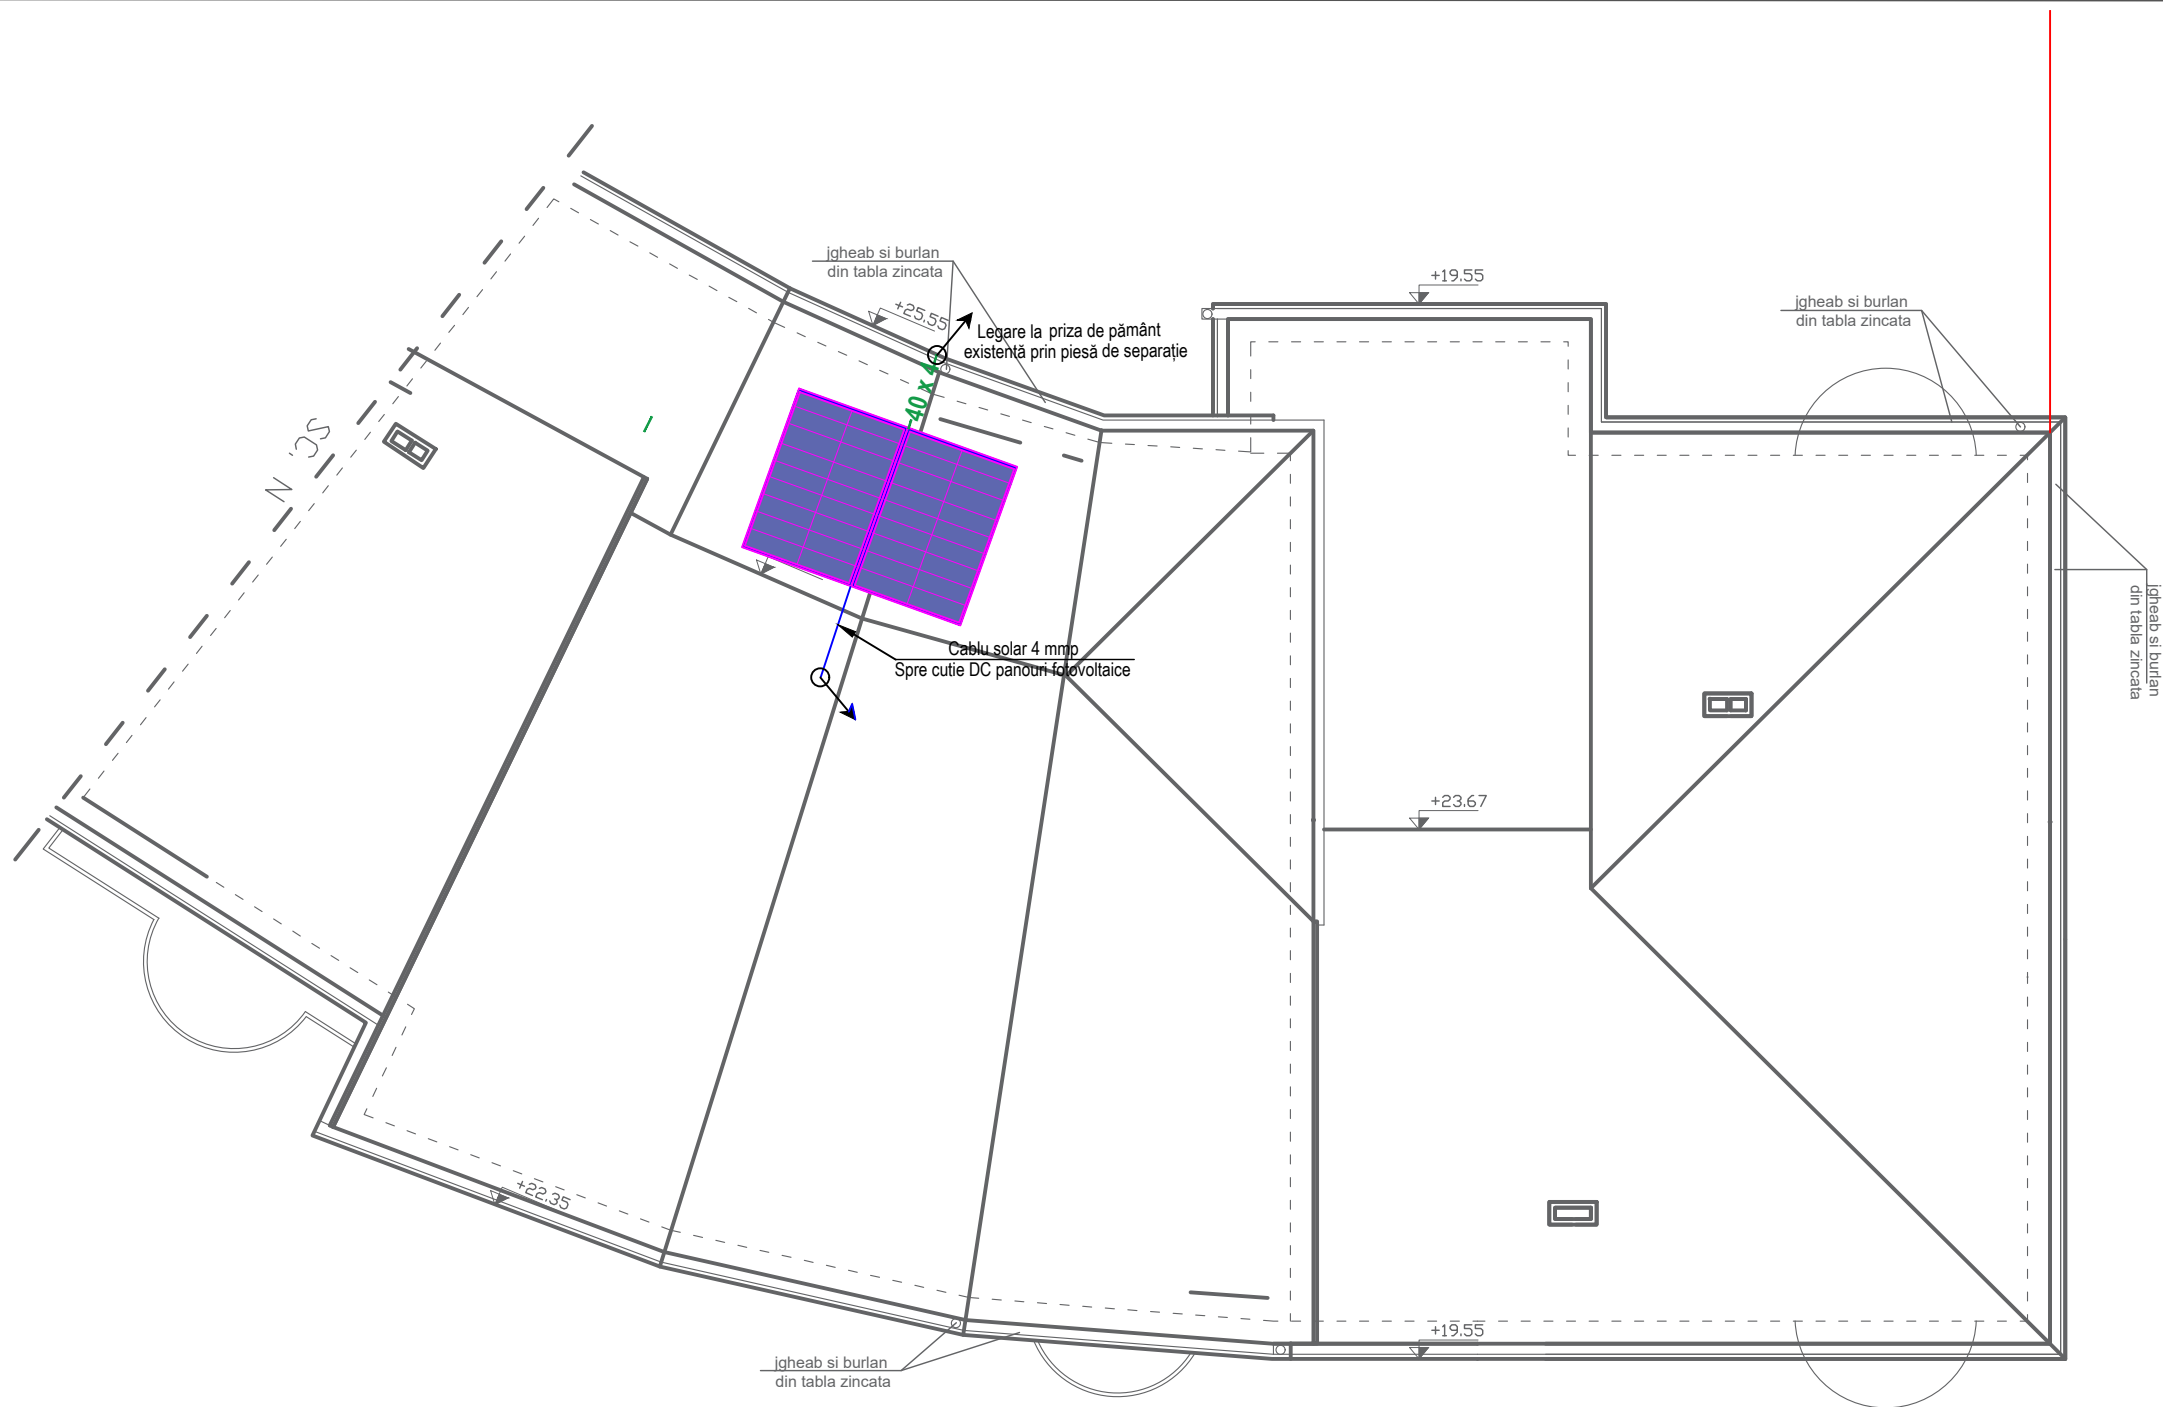


#### LEGENDĂ

40 x 4	Platbandă din oțel zincat 40 x 4, legată la suportul panourilor fotovoltaice.
	Cablu electric solar 4 mmp panouri solare
	2x panouri fotovoltaice 150 W/buc , orinetare SUD
	Sensul de parcurgere al coloanei


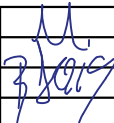
<b>Proiectant de specialitate:</b> <b>S.C. CONSULTANT TEHNIC FORTUNA S.R.L.</b>  str. Varadi Jozsef 3C Parter Commercial Sf. Gheorghe, Jud. Covasna  <b>Consultant Tehnic FORTUNA</b> Atelier de Proiectare  MARCA INREGISTRATA A S.C. CONSULTANT TEHNIC FORTUNA S.R.L.	Cerinta	Nr. Exp. / Ref.	Expert / Verificator	Semnătura	Denumire proiect: <b>LUCRĂRI DE REABILITARE TERMICĂ LA BL.18, SC.M.N.O, BULVERADUL GEN.GRIGORE BĂLAN,NR.16</b>		
					Amplasament: Bul. GEN. Grigore Bălan, nr.16, bl.18, sc. M,N,O, Sf.Gheorghe, județ Covasna		
	Nr. proiect: 07-17/2023 Data: 09.2023 Faza: DALI				Beneficiar: Municipiul Sfântu Gheorghe		
	Șef Proiect:	ing. Benedek Levente			<b>Titlu planșă:</b>  <b>INSTALAȚII ELECTRICE SCARA O PANOURI FOTOVOLTAICE</b>		
Șef Proiect Specialitate:	ing. Denis Banciu						
Proiectant:	ing. Denis Banciu						
Desenat:	ing. Denis Banciu						
Reproducerea, împrumutarea sau expunerea acestui document, precum și transmiterea informațiilor conținute este permisă numai în contract. Utilizarea extracontractuală necesită acordul scris al S.C. CONSULTANT TEHNIC FORTUNA S.R.L.					Nr. pr.: 07-17/2023		
					Nr. Plan: IE-08		
					Revizie: 00		
					Scara: 1:100		

**TABLOU ELECTRIC CASA SCĂRII**  
**SCARA 0 - GRIGORE BĂLAN,**  
**BL.18**

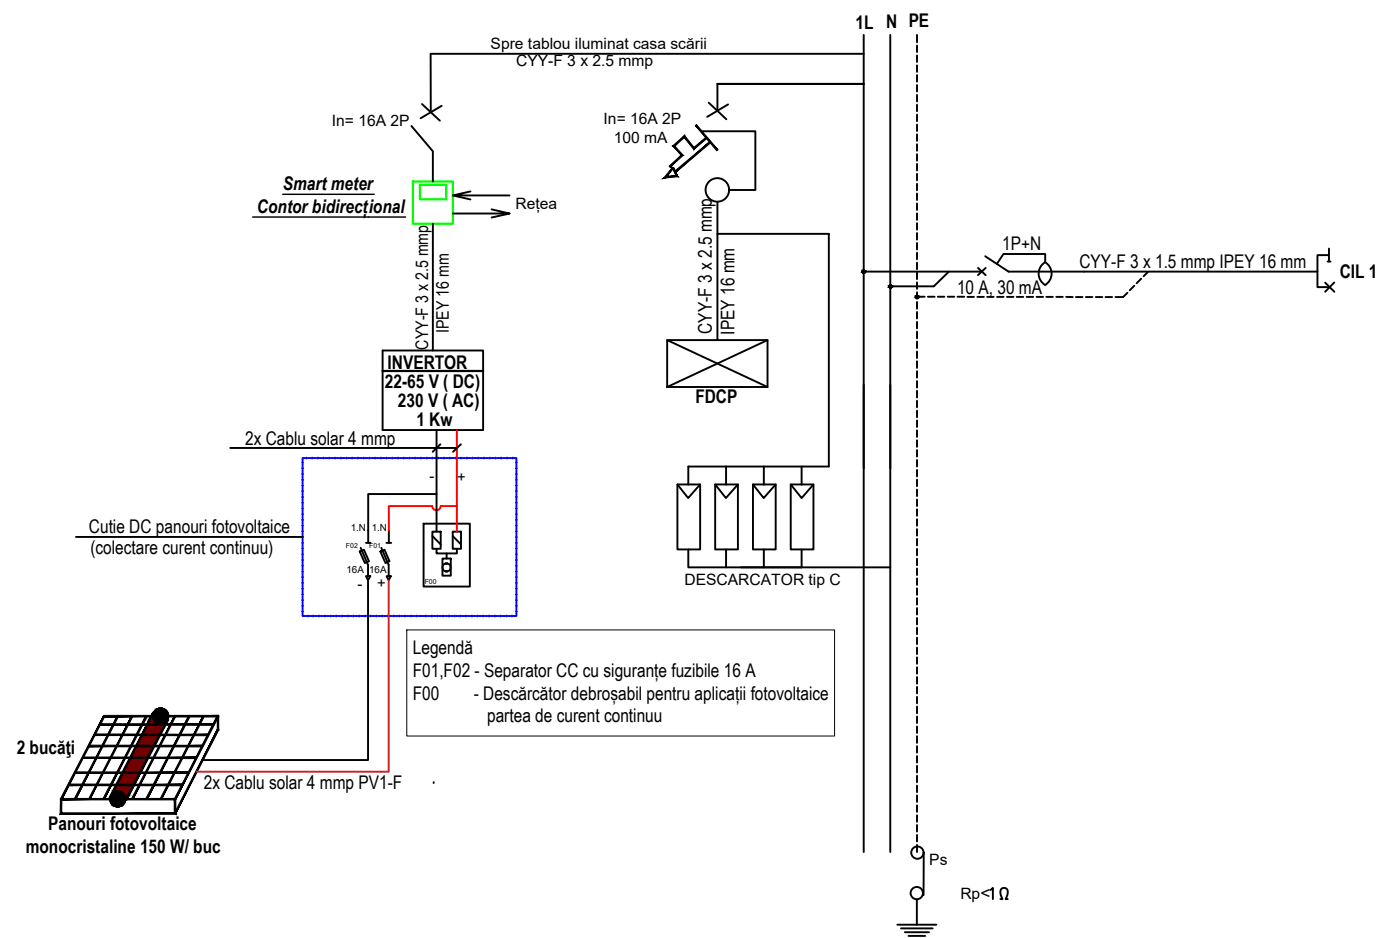

Număr circuit	Număr receptoare	Putere pe circuit [W]	REPARTIȚIE PE FAZĂ		
			L1	-	-
CIL 1	42	672	672	-	-
TOTAL	-	672	672		



<b>Proiectant de specialitate:</b> <b>S.C. CONSULTANT TEHNIC FORTUNA S.R.L.</b>  str. Varadi Jozsef 3C Parter Comercial Sf. Gheorghe, jud. Covasna    MARCA INREGISTRATA A S.C. CONSULTANT TEHNIC FORTUNA S.R.L.	Cerinta		Nr. Exp. / Ref.	Expert / Verificator	Semnătura	Denumire proiect: <b>LUCRĂRI DE REABILITARE TERMICĂ LA BL.18, SC.M.N.O, BULVERADUL GEN.GRIGORE BĂLAN,NR.16</b>		
	Nr. proiect:		07-17/2023		Amplasament: Bul. GEN. Grigore Bălan, nr.16, bl.18, sc. M,N,O, Sf.Gheorghe, județ Covasna			
	Data:		09.2023		Beneficiar: Municipiul Sfântu Gheorghe			
	Faza:		DALI					
	Șef Proiect:	ing. Benedek Levente			<b>Titlu planșă:</b>  <b>INSTALAȚII ELECTRICE SCARA O SCHEMA MONOFILARA</b>		Nr. pr.:	07-17/2023
	Șef Proiect Specialitate:	ing. Denis Banciu					Nr. Plan:	IE-09
	Proiectant:	ing. Denis Banciu					Revizie:	00
	Desenat:	ing. Denis Banciu					Scara:	F.N
<small>* Reproducerea, imprumutarea sau expunerea acestui document, precum si transmiterea informatiilor continute este permisa numai in contract. Utilizarea extracontractuala necesita acordul scris al S.C. CONSULTANT TEHNIC FORTUNA S.R.L.</small>								