


**Anexa nr. 1 la HCL nr. 187/2023****DATELE DE IDENTIFICARE**

ale spațiilor transmise în administrarea Colegiului Național "Székely Mikó"  
Sfântu Gheorghe cu destinația de bibliotecă - centru documentar

<b>Nr. crt.</b>	<b>Denumire imobil</b>	<b>Date de identificare, CF, adresă</b>	<b>Nr. poz. Inventar atestat al bunurilor din domeniul public al mun. Sfântu Gheorghe</b>	<b>Nr. inventar mijloc fix</b>	<b>Valoare (lei)</b>
1.	"Clădire Liceu Székely Mikó S+P+2E (cu spații comerciale la parter)"	<ul style="list-style-type: none"><li>- Spații în suprafață utilă totală de 103 mp, încăperi situate în Construcția C1, înregistrată în CF nr. 37411 Sfântu Gheorghe, cad. 37411-C1</li><li>- str. Gróf Mikó Imre nr.1, parter, (UE1)</li></ul>	670  (parțial)	364F  (parțial)	36.494 lei, reprezentând cota parte de 103/4983, calculată în funcție de suprafețele utilizate din întreaga clădire, val.totală a clădirii fiind 1.765.663,78 lei cf. fișei mijlocului fix nr. 364F la data de 16.05.2023

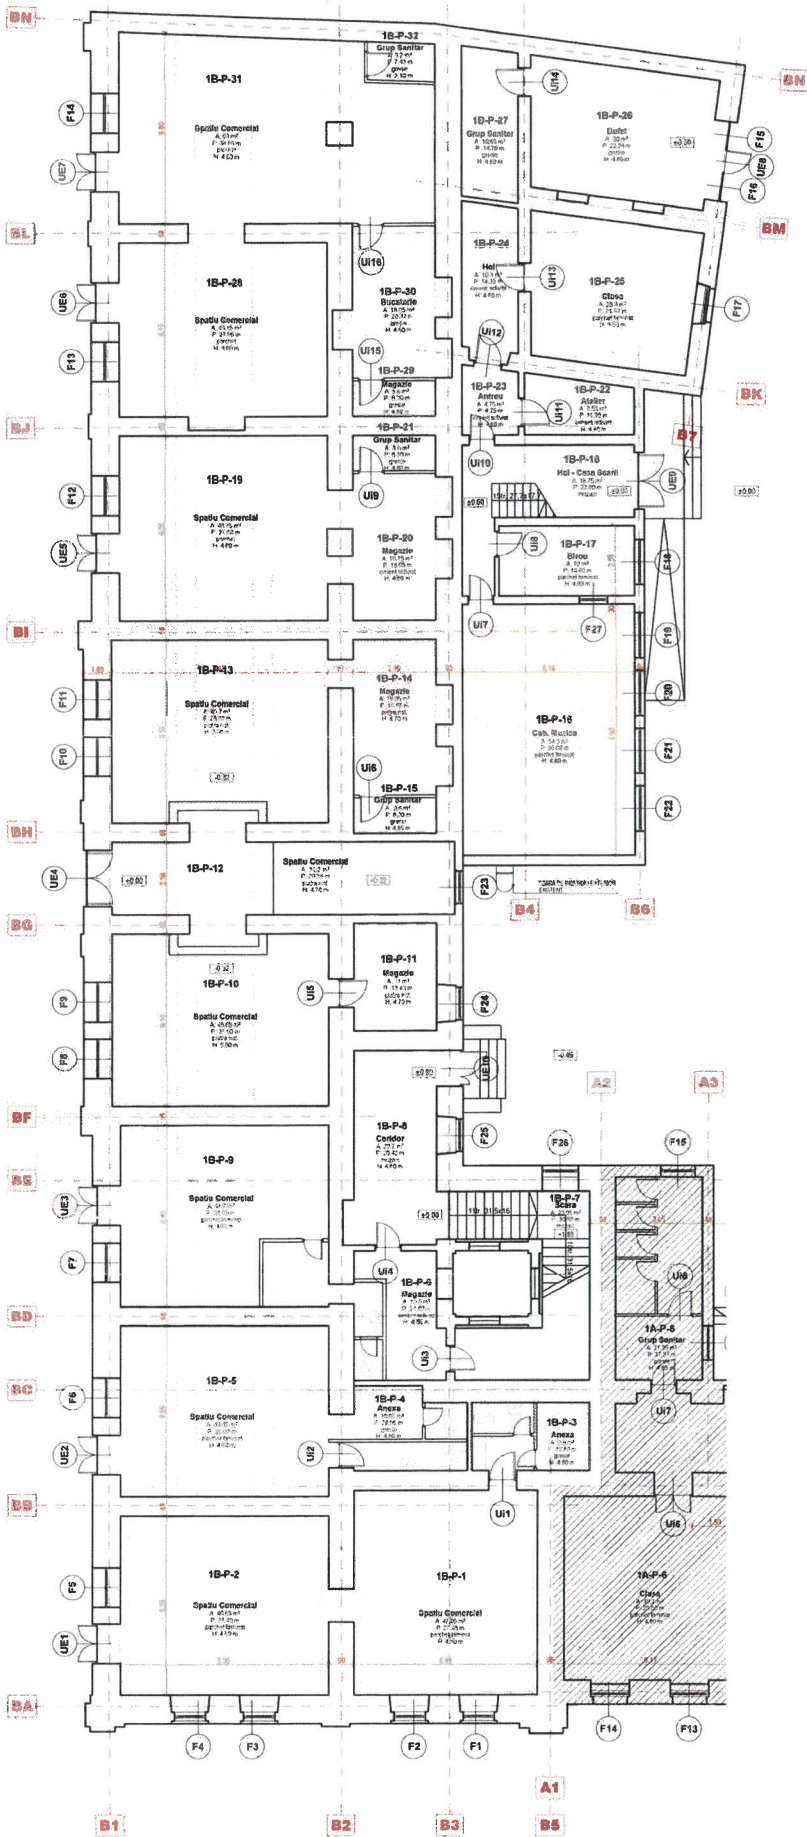

A.C.ex = 922,75+1099,40 = 2022,15 m2  
 A.U.ex = 684,15+807,05 = 1491,20 m2

PROIECTANT GENERAL: GREAT-EST SRL (PR. NR. 43/2015)

Verificator	Nume	Semnatura	Tip	Referință/Expertiza nr./Data																		
			A1																			
<table border="1"> <tr> <td>Beneficiar</td> <td>PRIMĂRIA MUN. SF. GHEORGHE</td> <td>Pr</td> </tr> <tr> <td>Localitate</td> <td>SF. GHEORGHE, STR. GEOF. MKO IURE NR. 1</td> <td>1B/</td> </tr> <tr> <td>Titlu proiect</td> <td>REABILITARE CLADIRE PRINCIPALA, INTERNAT SI NEONIA CLADIRE (FOSTA TIPOGRAFIE "IONAȚI LA COLEGIUL NAȚIONAL "SZYDŁEY MIŁOŃ")</td> <td>Fr</td> </tr> <tr> <td>Proiectat</td> <td>arh. ZSIGMOND P.</td> <td>DJ</td> </tr> <tr> <td>Intocmit</td> <td>arh. ZSIGMOND P.</td> <td>Plr</td> </tr> <tr> <td></td> <td></td> <td>A</td> </tr> </table>					Beneficiar	PRIMĂRIA MUN. SF. GHEORGHE	Pr	Localitate	SF. GHEORGHE, STR. GEOF. MKO IURE NR. 1	1B/	Titlu proiect	REABILITARE CLADIRE PRINCIPALA, INTERNAT SI NEONIA CLADIRE (FOSTA TIPOGRAFIE "IONAȚI LA COLEGIUL NAȚIONAL "SZYDŁEY MIŁOŃ")	Fr	Proiectat	arh. ZSIGMOND P.	DJ	Intocmit	arh. ZSIGMOND P.	Plr			A
Beneficiar	PRIMĂRIA MUN. SF. GHEORGHE	Pr																				
Localitate	SF. GHEORGHE, STR. GEOF. MKO IURE NR. 1	1B/																				
Titlu proiect	REABILITARE CLADIRE PRINCIPALA, INTERNAT SI NEONIA CLADIRE (FOSTA TIPOGRAFIE "IONAȚI LA COLEGIUL NAȚIONAL "SZYDŁEY MIŁOŃ")	Fr																				
Proiectat	arh. ZSIGMOND P.	DJ																				
Intocmit	arh. ZSIGMOND P.	Plr																				
		A																				