


ANEXA NR. 1. la HC
nr. 189/2021

PROIECTANT	ING. F. F. F.
VERIFICATOR	ING. F. F. F.
APROBATOR	ING. F. F. F.
PROIECTANT	ING. F. F. F.

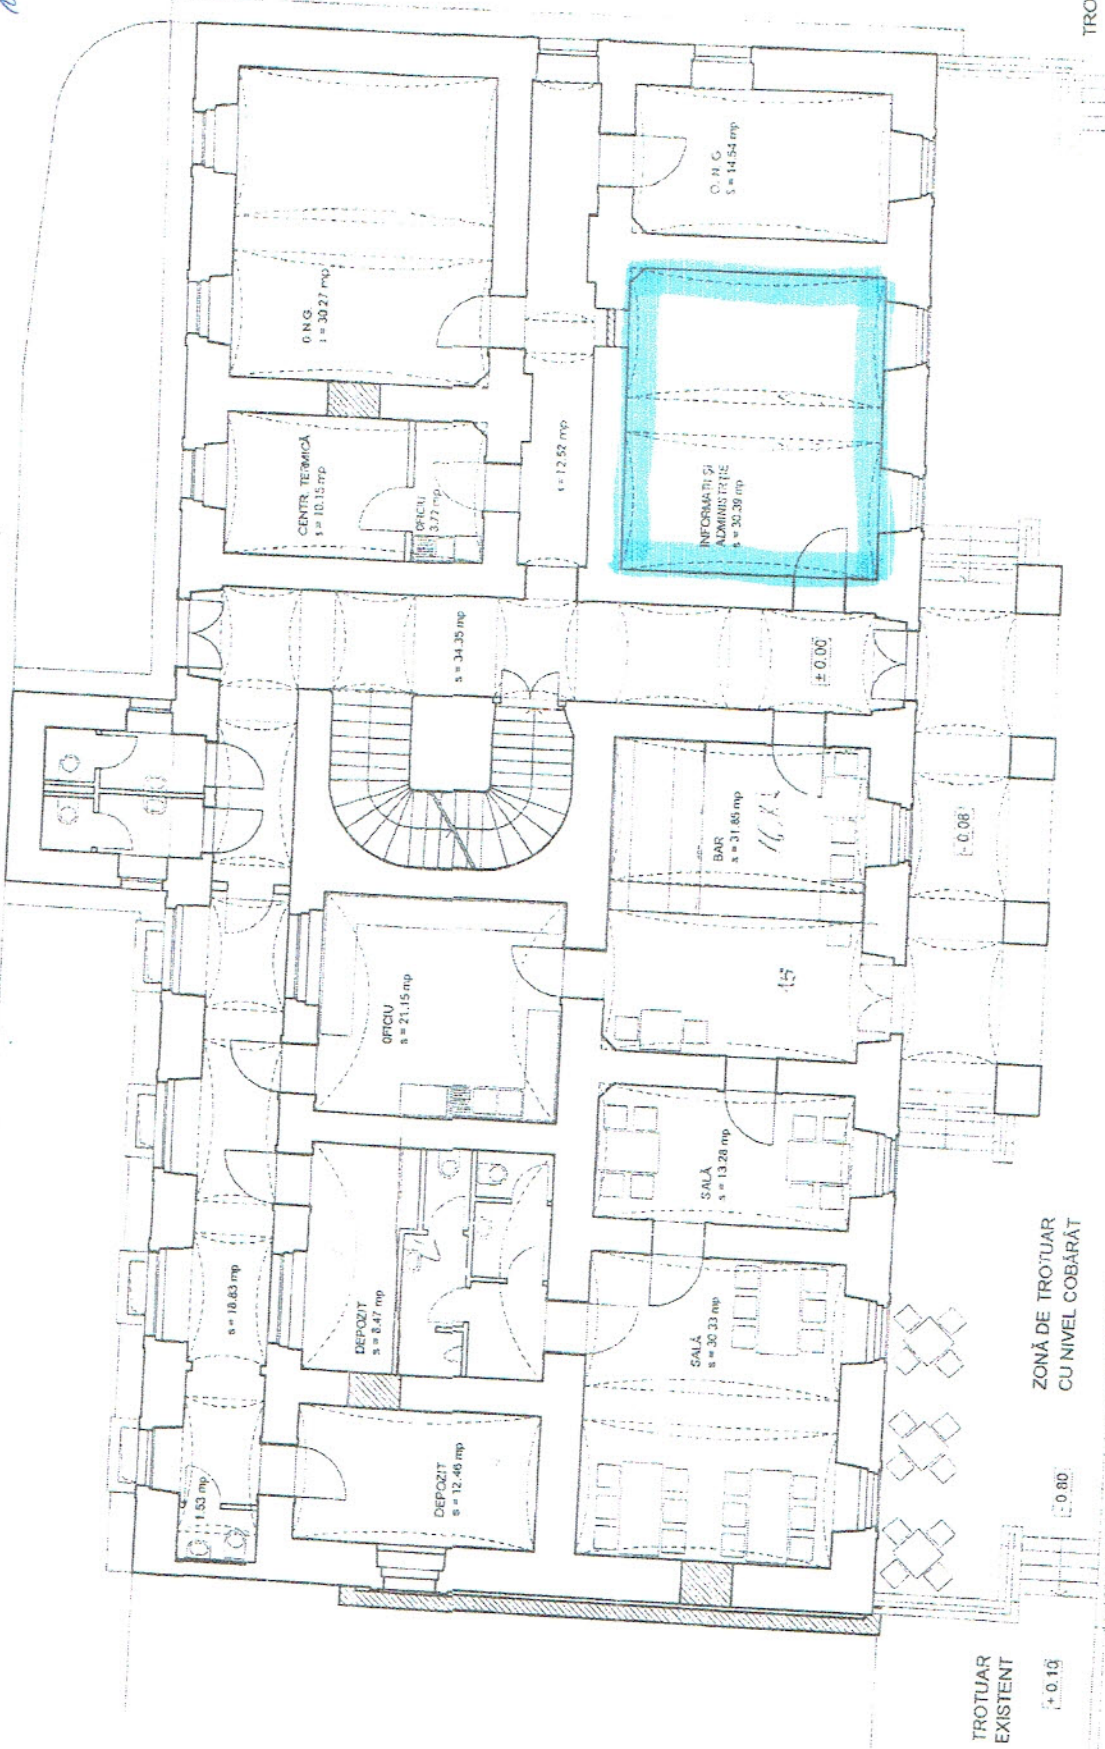


S.C. ATELIER M S.R.L.		Denumire: CONSOLIDARE, RESTAURARE "CASA CU ARCADE"	proiect, nr. 1401/2004
SFANTU GHEORGHE		Localitate: SFANTU GHEORGHE - JUD. COVASNA	
COORDONATOR DE PROIECTARE: S.M.P.P.		Beneficiar: PRIMARIA MUNICIPIULUI SF. GHEORGHE	scara: C.U.
sef proiect	Benczedi S.	scara: 1:100	nr. pl. A - 03
proiectat	arch. Fekete M.		
desenat	arch. Fekete M.		
verificat	Benczedi S.		



S.C.
ATELIER M
SRL
SFANTU GHEORGHE

	S.C.		Denumirea		proiect, nr. 1401/2004
	ATELIER M		CONSOLIDARE, RESTAURARE		
	SRL		"CASA CU ARCADE"		
	SFANTU GHEORGHE		JUD. COVASNA		
COP. UNIC DE INVESTITARE S.R.L.		Beneficiar		faza:	
Benczei S.		titlul plansei:		C.U.	
arh. Fekete M.		scara:		nr. pl.	
arh. Fekete		1:100		A - 02	
Benczei S.		PLAN SUBSOL PROPUS			
verificat					

ANEXA NR. 2 H
La HCL nr. 189/20

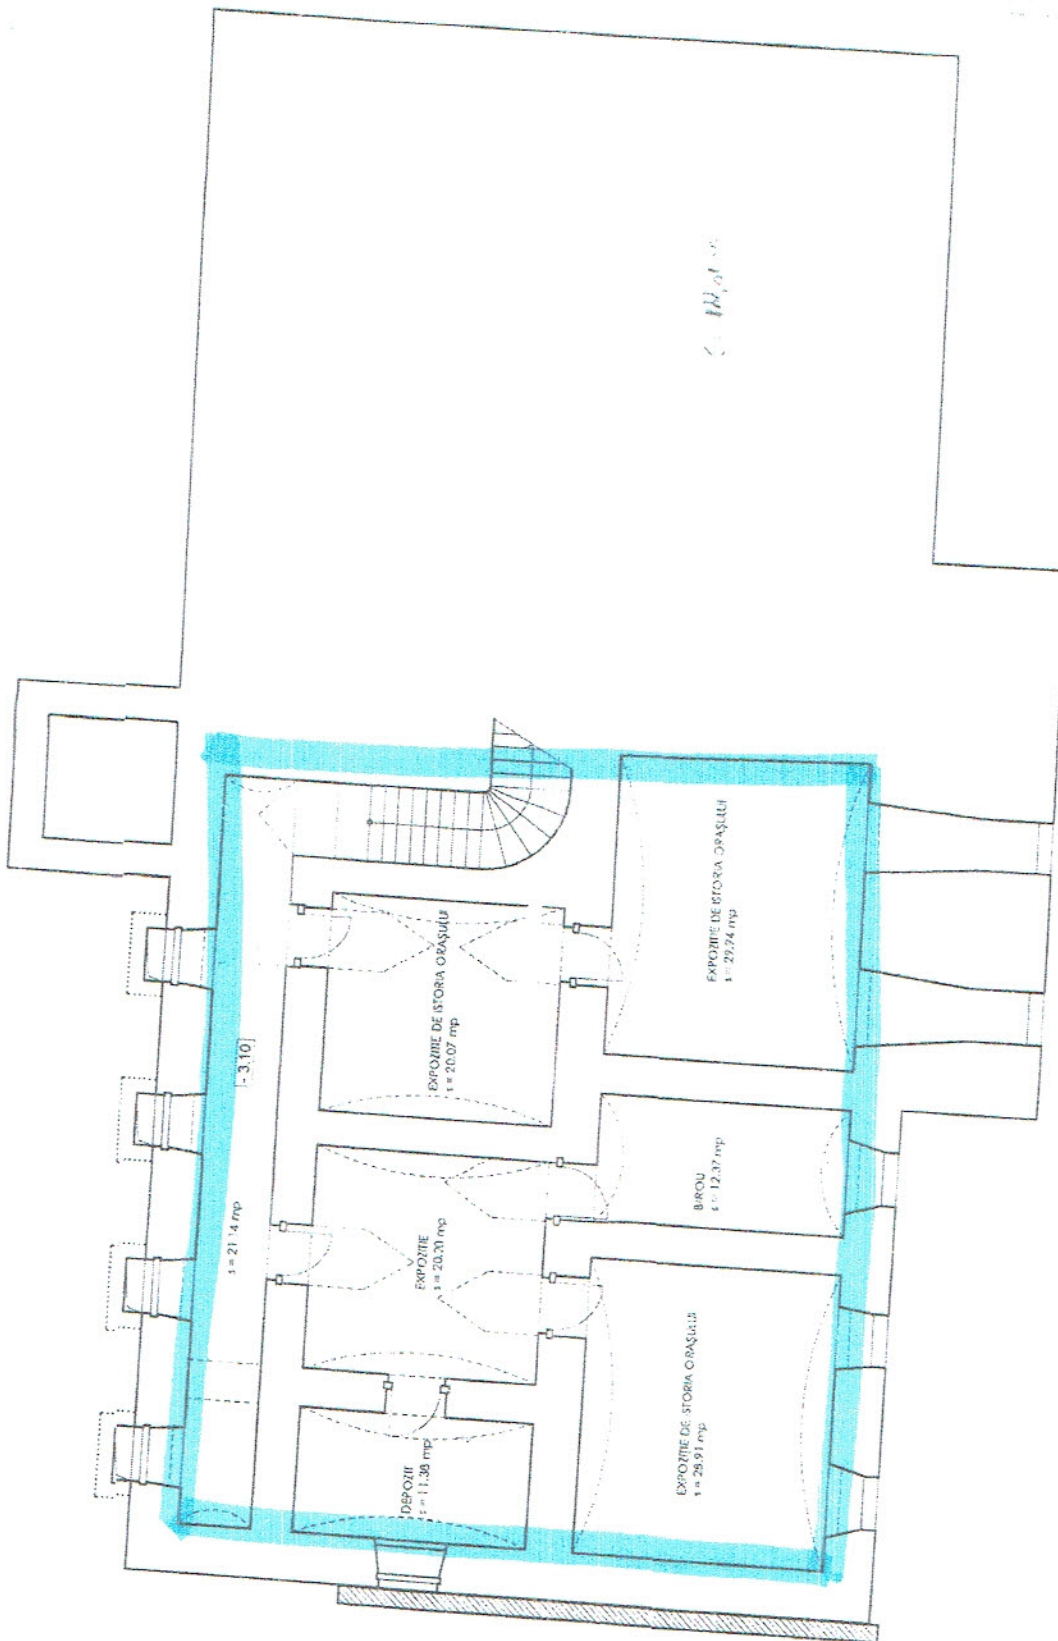

PROIECTANT
ING. MARIA
POSCOL
C. U.

	S.C. ATELIER M		Denumirea: CONSOLIDARE, RESTAURARE		proiect. nr.	
	SFANTU GHEORGHE S.R.L.		"CASA CU ARCADE"		1401/2004	
COP. UNIC DE INREGISTRARE		Localitatea: SFANTU GHEORGHE - JUD. COVASNA		faza:	C.U.	
arh. Fekete M.		scara:		titlul planșei:	nr. pl.	
arh. Fekete M.		1:100		PLAN SUBSOL PROPUS	A - 02	
verificat		Benzead, S.				
desenat		arh. Fekete M.				
set proiect		Benzead, S.				
proiectat		arh. Fekete M.				
verificat		Benzead, S.				

ms. 1202/68



TROTUAR
EXISTENT

ZONĂ DE TROTUAR
CU NIVEL COBĂRÂT

TROTUAR EXISTENT

 ATELIER M S.R.L. SFANTU GHEORGHE CAD. BUC. DE CONSOLIDARE, 54707	S.C. ATELIER M S.R.L. SFANTU GHEORGHE CAD. BUC. DE CONSOLIDARE, 54707		Denumire: CONSOLIDARE, RESTAURARE "CASA CU ARCADE" Locațiune: SFANTU GHEORGHE - JUDE. COVASNA Beneficiar: PRIMARIA MUNICIPIULUI SF. GHEORGHE	proiect nr. 1401/2004 faza: C.U.
	sef proiect proiectat desenat Verificat	Beneficiari S. arh. Fekete M. arh. Fekete M. Beneficiari S.	scară: 1:100 titlul planșei: PLAN PARTER PROPUS	nr. pl. A - 03

ACT ADIȚIONAL NR. 2/2021
La CONTRACTUL DE COMODAT NR. 16500/2020

I. PĂRȚILE CONTRACTANTE

1.1. MUNICIPIUL SFÂNTU GHEORGHE, prin primar Antal Árpád-András, cu sediul în Municipiul Sfântu Gheorghe, str. 1 Decembrie 1918 nr. 2, jud. Covasna, tel/fax nr. 351781, CIF: 4404605, în calitate de **COMODANT**,
și

1.2. Muzeul Național Secuiesc cu sediul în Municipiul Sfântu Gheorghe, str. Kós Károly nr. 10 jud. Covasna, reprezentată prin director Vargha Mihály, în calitate de **COMODATAR**, pe de altă parte,

În baza H.C.L. nr. ____/2021 au convenit încheierea unui act adițional la Contractul de comodat nr. 16500/2020, cu respectarea următoarelor clauze:

Art. I. - Se modifică Art. 2.1 din Contract și va avea următorul cuprins:

"Obiectul contractului îl constituie transmiterea de către comodant, cu titlu gratuit, al dreptului de folosință asupra unor spații înscrise în CF. 26107, nr.top. 221/a, proprietate publică a municipiului Sfântu Gheorghe, aflată în administrarea Consiliului Local al Municipiului Sfântu Gheorghe, în total suprafață utilă de 391,29 mp, din care 302,67 mp spații în folosință exclusivă și 88,62 mp spații comune aferente, sub formă de cotă indiviză, din clădirea situată pe strada Libertății, nr. 7, conform anexelor nr. 1-3 la prezentul Contract, în scopul desfășurării activităților specifice Muzeului Național Secuiesc."

Art. II. - Se modifică Art. 2.2 din Contract și va avea următorul cuprins:

"Spațiile care fac obiectul prezentului contract au valoare de inventar 418.325,42 lei conform fișa imobilului anexa nr. 4 la prezentul Contract."

Art. III. Se modifică Art. 4.2 lit. b din Contract și va avea următorul cuprins:

"Comodantul are drept de folosință comună / provizorie împreună cu municipiul Sfântu Gheorghe pentru spațiile 3.2, 3.3 și 3.4 conform anexa nr. 1 la prezentul Contract; "

Art. IV. – Toate celelalte prevederi contractuale rămân neschimbate.

Prezentul Act adițional este parte integrantă din Contractul de comodat, încheiat în 2 (două) exemplare originale, câte unul pentru fiecare parte contractantă.

COMODANT
MUNICIPIUL SFÂNTU GHEORGHE
prin

PRIMAR
ANTAL ÁRPÁD-ANDRÁS

SECRETAR GENERAL
KULCSÁR TÜNDE-ILDIKÓ

COMODATAR
MUZEUL NAȚIONAL SECUIESC
prin

DIRECTOR
VARGHA MIHÁLY

Vizat din punct de vedere juridic

