


ANEXA NR. 1
LA HCL NR 211/20

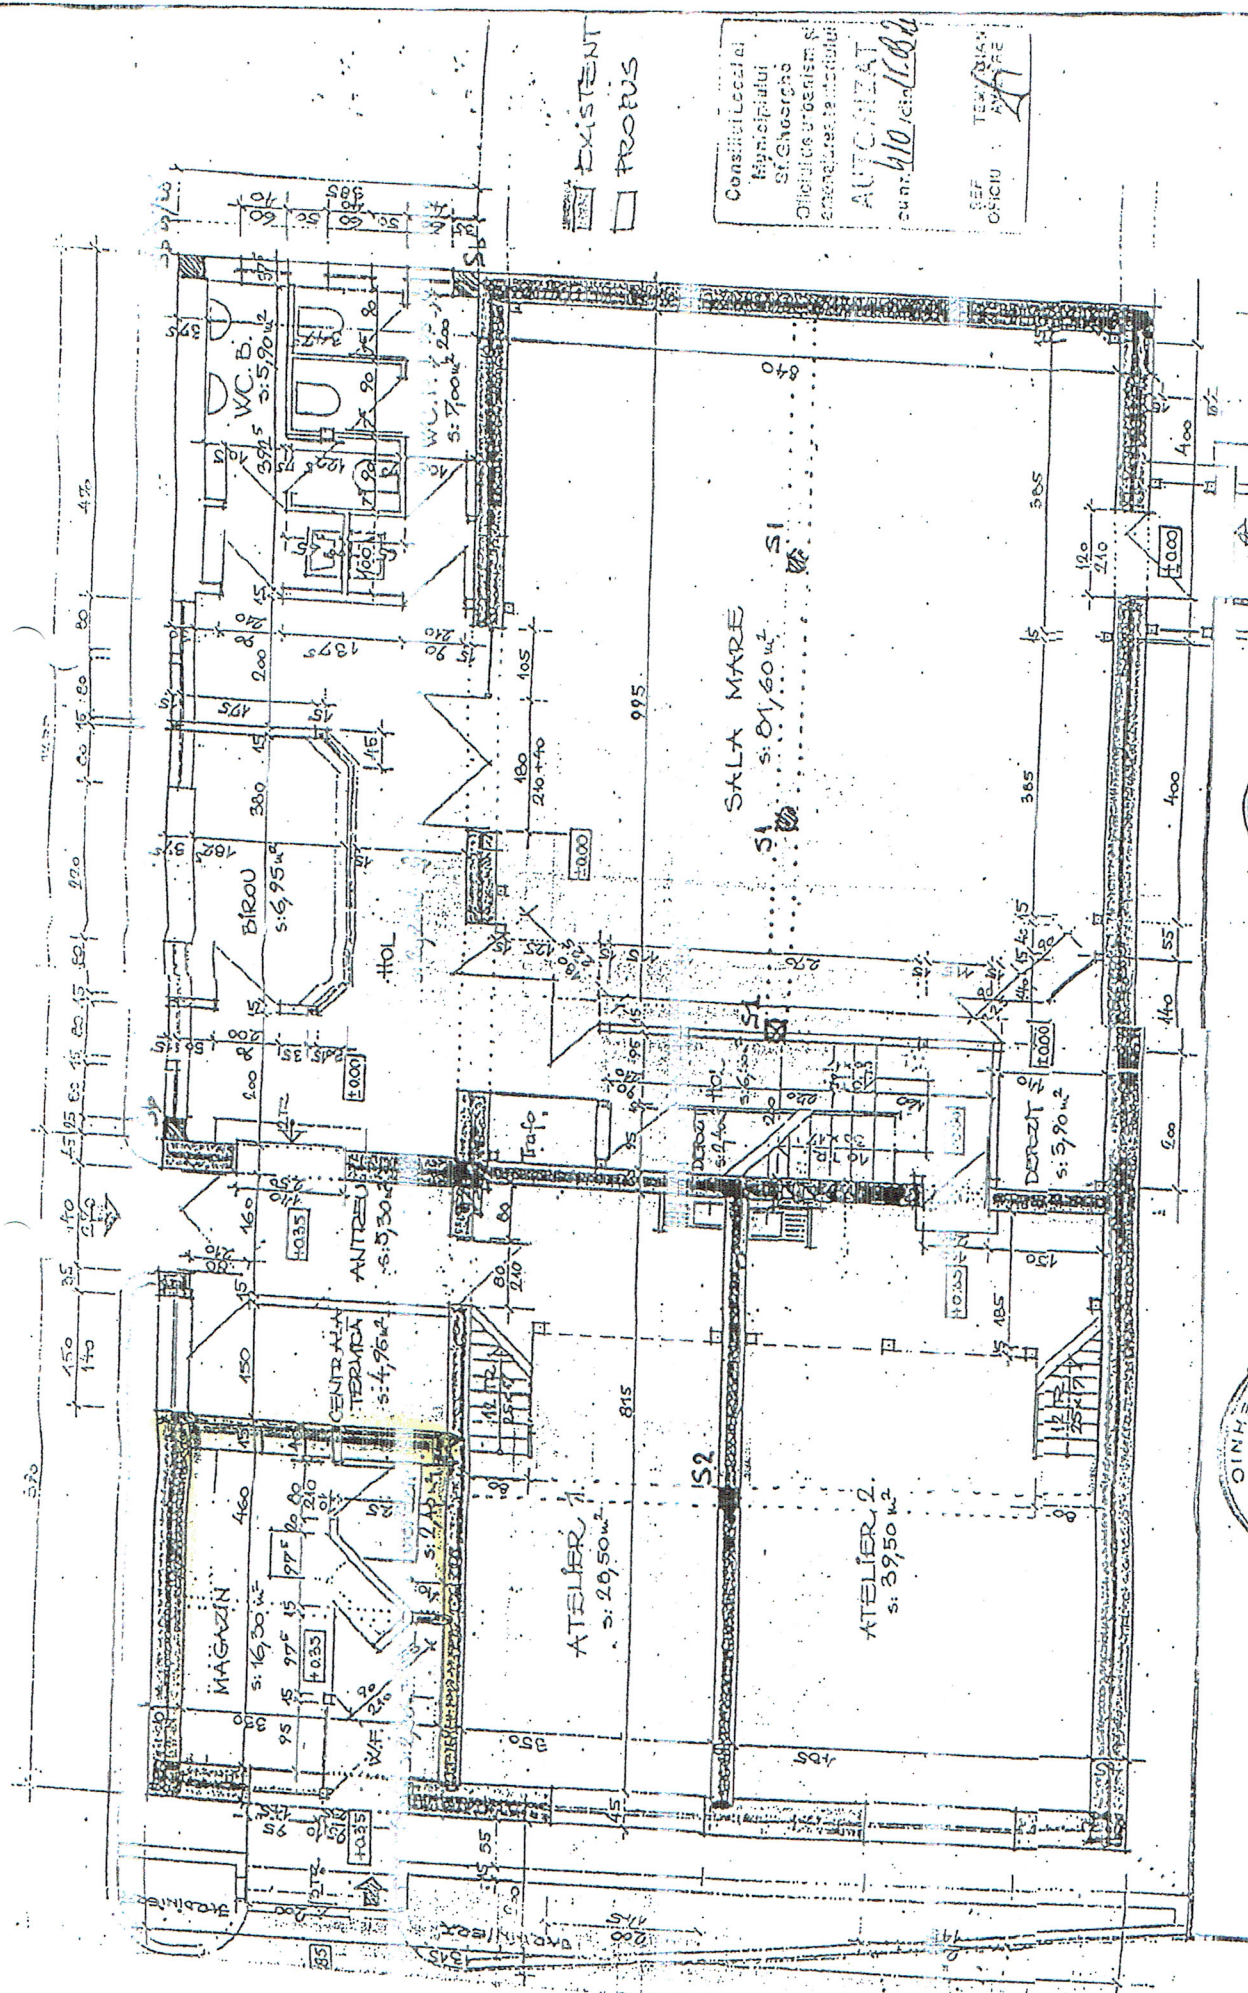

EXISTENT
PROBUS

Consiliul Local al
Municipiului
St. Gheorghe
Oficiul de Urbanism si
Emancipare a Locuitorilor


AUTORIZAT
cu nr. 410 / din 16.02.2002

REF. TEHNICIAN
OFICIU: ANA POPA

COURTE



PRIN LUCRAREA: CENTRU MESTESUGARESC DE ATELA SI NARCEHTIUS 46/1	SCARA	TITUL PLANSEI
LOCALITATE: SF. GHEORGHE STR. KOS KARELY URS BENEFICIAR: PRIMARIA SF. GH.		
ARH. FERENTZ ILDIKO AUT. NR. 356/199 - SF. GHEORGHE TEL. 312-013 317-417		
ARH. FERENTZ I.		

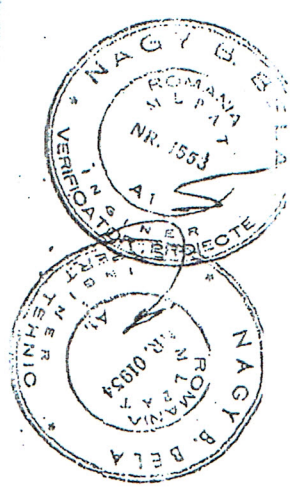

Asociația de Dans
Popular al Măștrilor
Părțile de uz comun