



PLAN SUBSOL  
SC. F


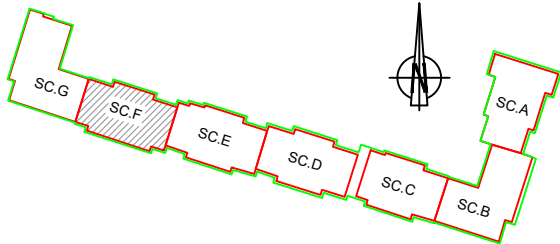


- LEGENDA:
- Pereti exteriori din beton armat de 30 cm grosime, termoizolat cu polistiren extrudat de 10 cm grosime, tencuit cu tencuiala speciala la soclu
  - Pereti exteriori din zidarie B.C.A. de 15 cm grosime și pereti diafragme din B.C.A. de 15 cm grosime
  - Pereti interiori din zidarie de caramida de 25 cm grosime
  - Perete interiori din zidarie de caramida de 7,5; 12,5 cm grosime
  - Despartitor boxe pivnita din sarma metalica
  - Stalp din beton armat

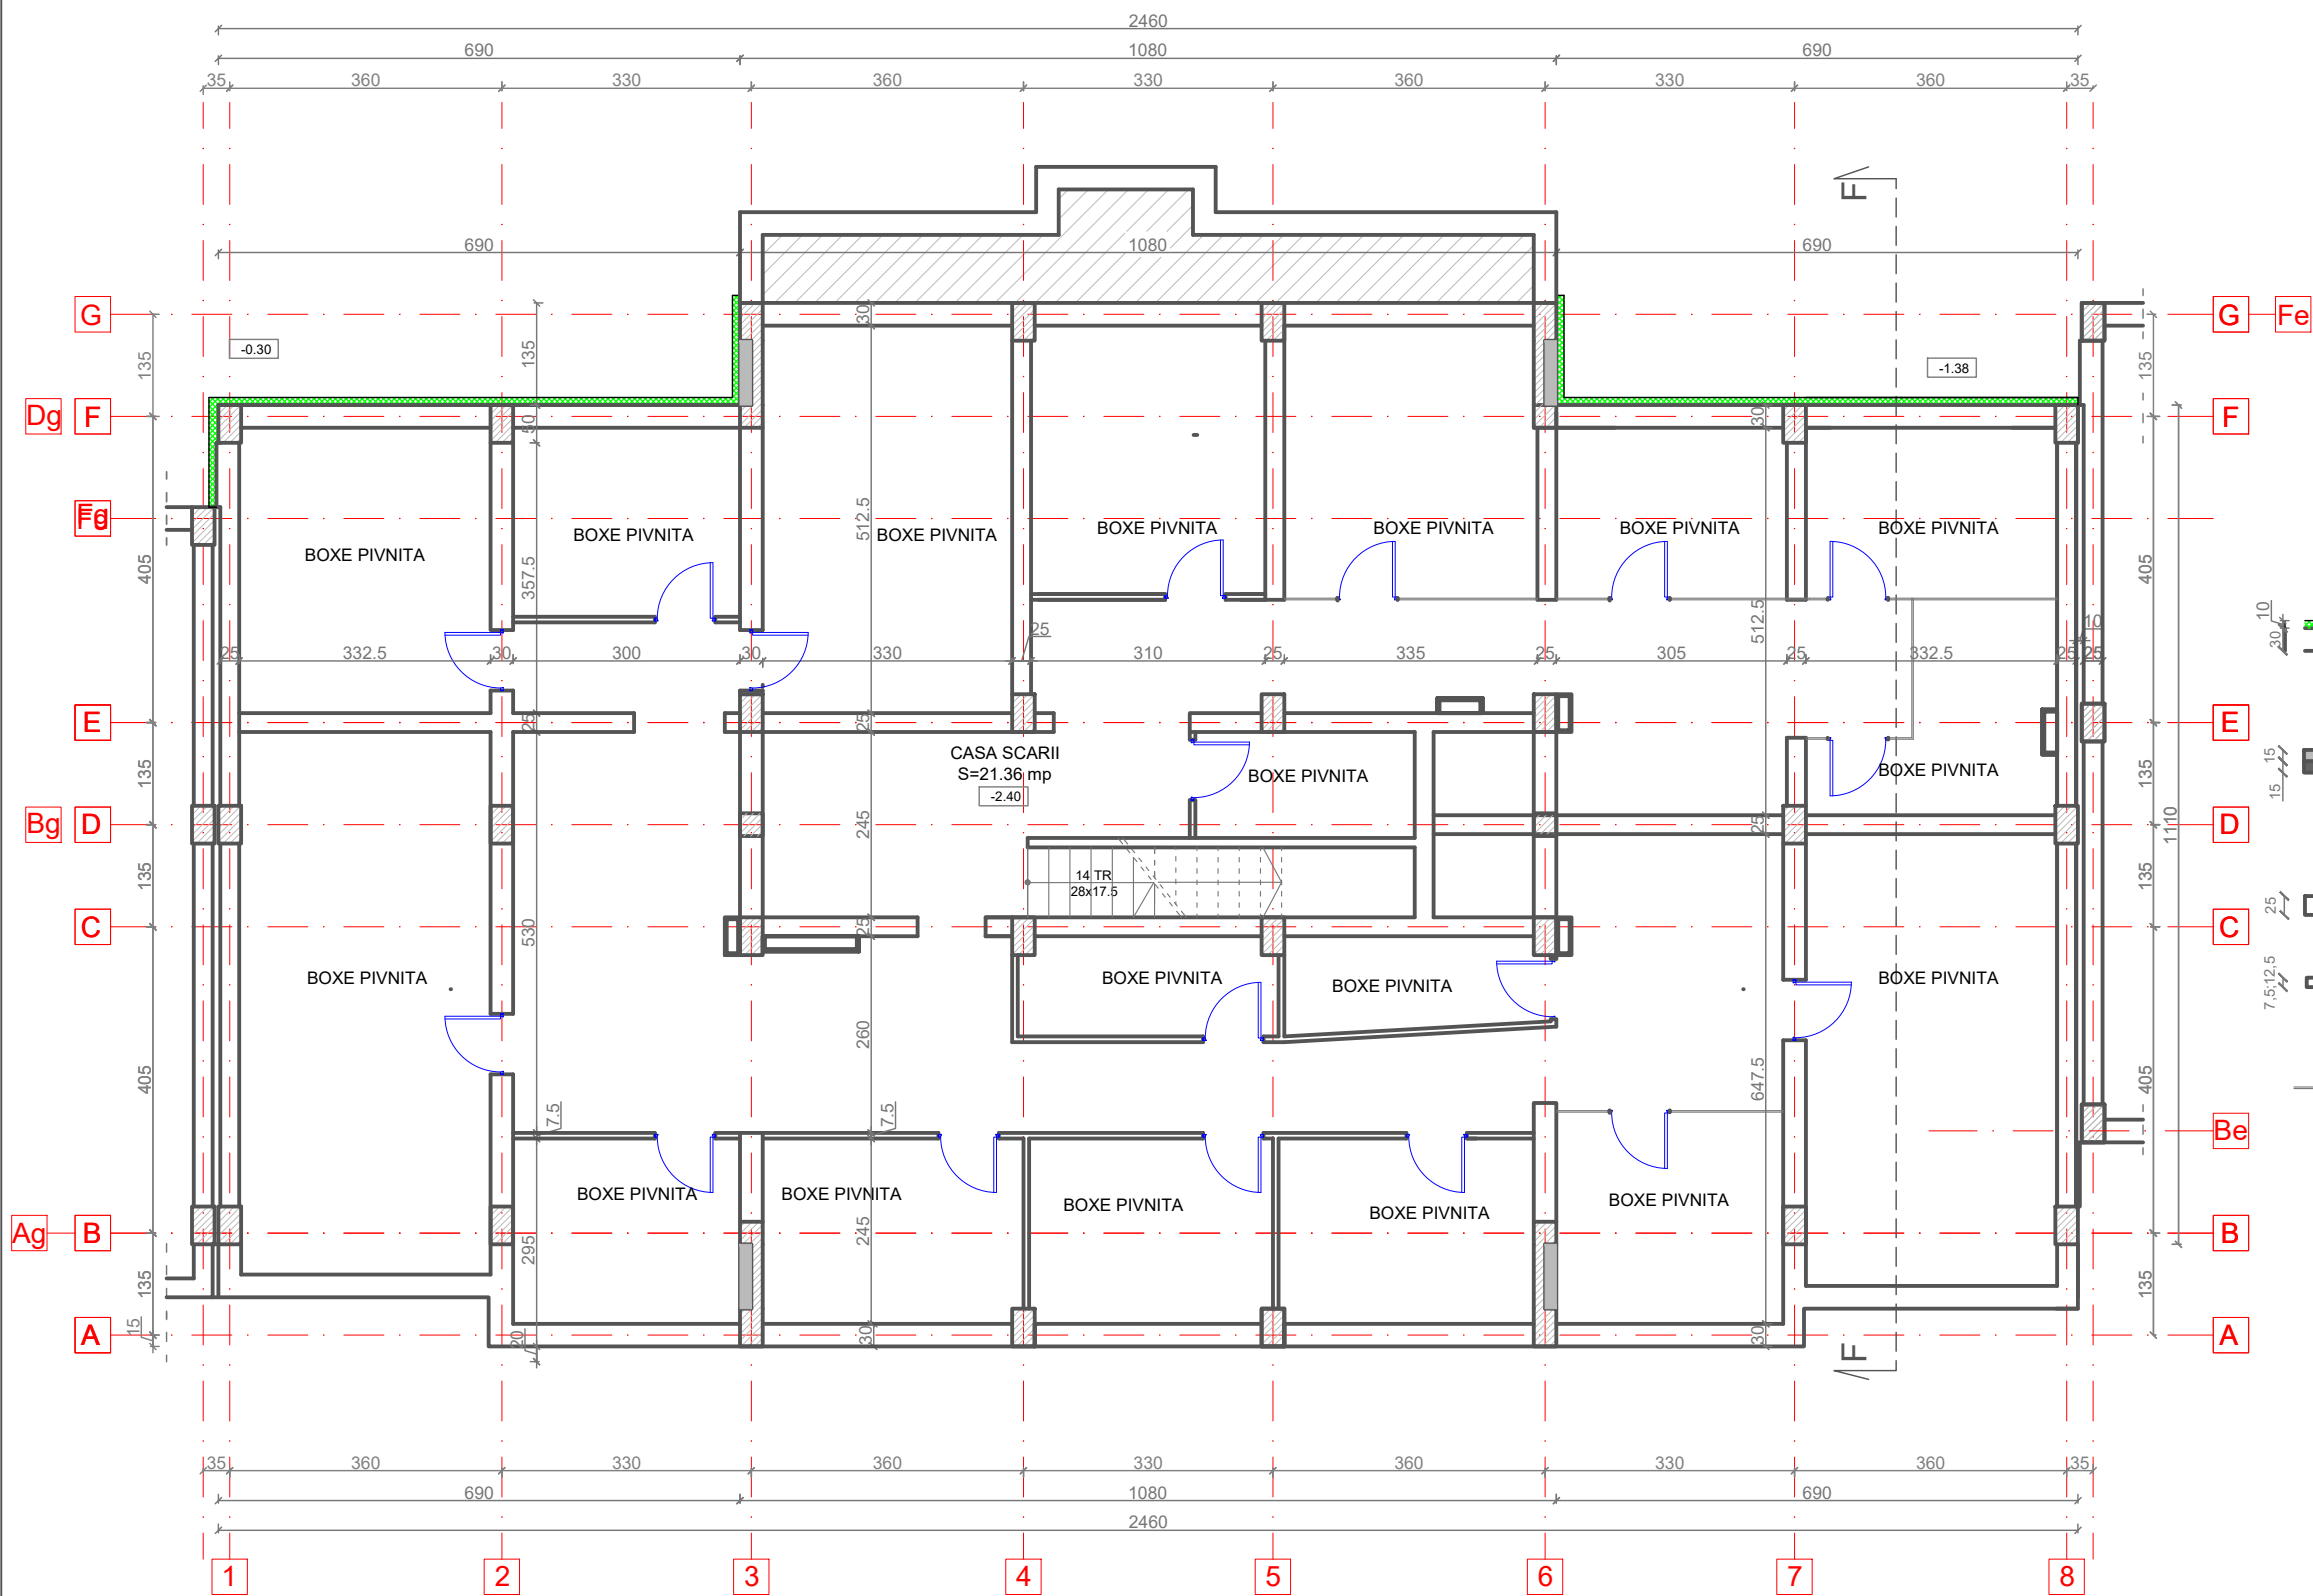

<b>Proiectant General:</b> S.C. CONSULTANT TEHNIC FORTUNA S.R.L. str. Varadi Jozsef 3C Parter Comercial Sf. Gheorghe, jud. Covasna		Cerinta	Nr. Exp. / Ref.	Expert / Verificator	Semnătura	DENUMIRE PROIECT: <b>LUCRĂRI DE REABILITARE TERMICĂ LA BL.3, SC.A,B,C,D,E,F,G, STRADA MIHAI VITEAZUL NR.2</b>	
<b>Proiectant de Specialitate:</b> S.C. PILLER STUDIO S.R.L. Arhitectură str. Independenței nr. 13 Tg. Secuiesc, jud. Covasna		Nr. proiect: 07-19/2023		Data: 10.2023		AMPLASAMENT: STR. MIHAI VITEAZUL NR.2, BL.3, SF.GHEORGHE, JUD.COVASNA	
		Faza: DALI				BENEFICIAR: MUNICIPIUL SFÂNTU GHEORGHE	
		Șef Proiect:	ing. Benedek Levente			TITLU PLANSA:	
		Șef Proiect Specialitate:	arh. Gál Zoltán			<b>PLAN SUBSOL SCARA F SITUAȚIA PROIECTATĂ</b>	
		Proiectant:	arh. Gál Zoltán			Nr. pr.: 07-19/2023	
		Desenat:	th. Balázs Ildikó			Nr. Plan: A-130	
		Reproducerea, imprimarea sau expunerea acestui document, precum și transmiterea informațiilor conținute este permisă numai în contract. Utilizarea extraccontractuală necesită acordul scris al S.C. CONSULTANT TEHNIC FORTUNA S.R.L.				Revizie: 00	
						Scara: 1:100	

PLAN PARTER  
SC. F

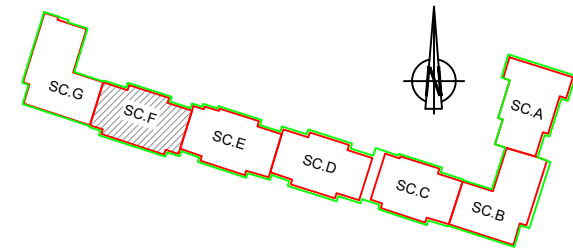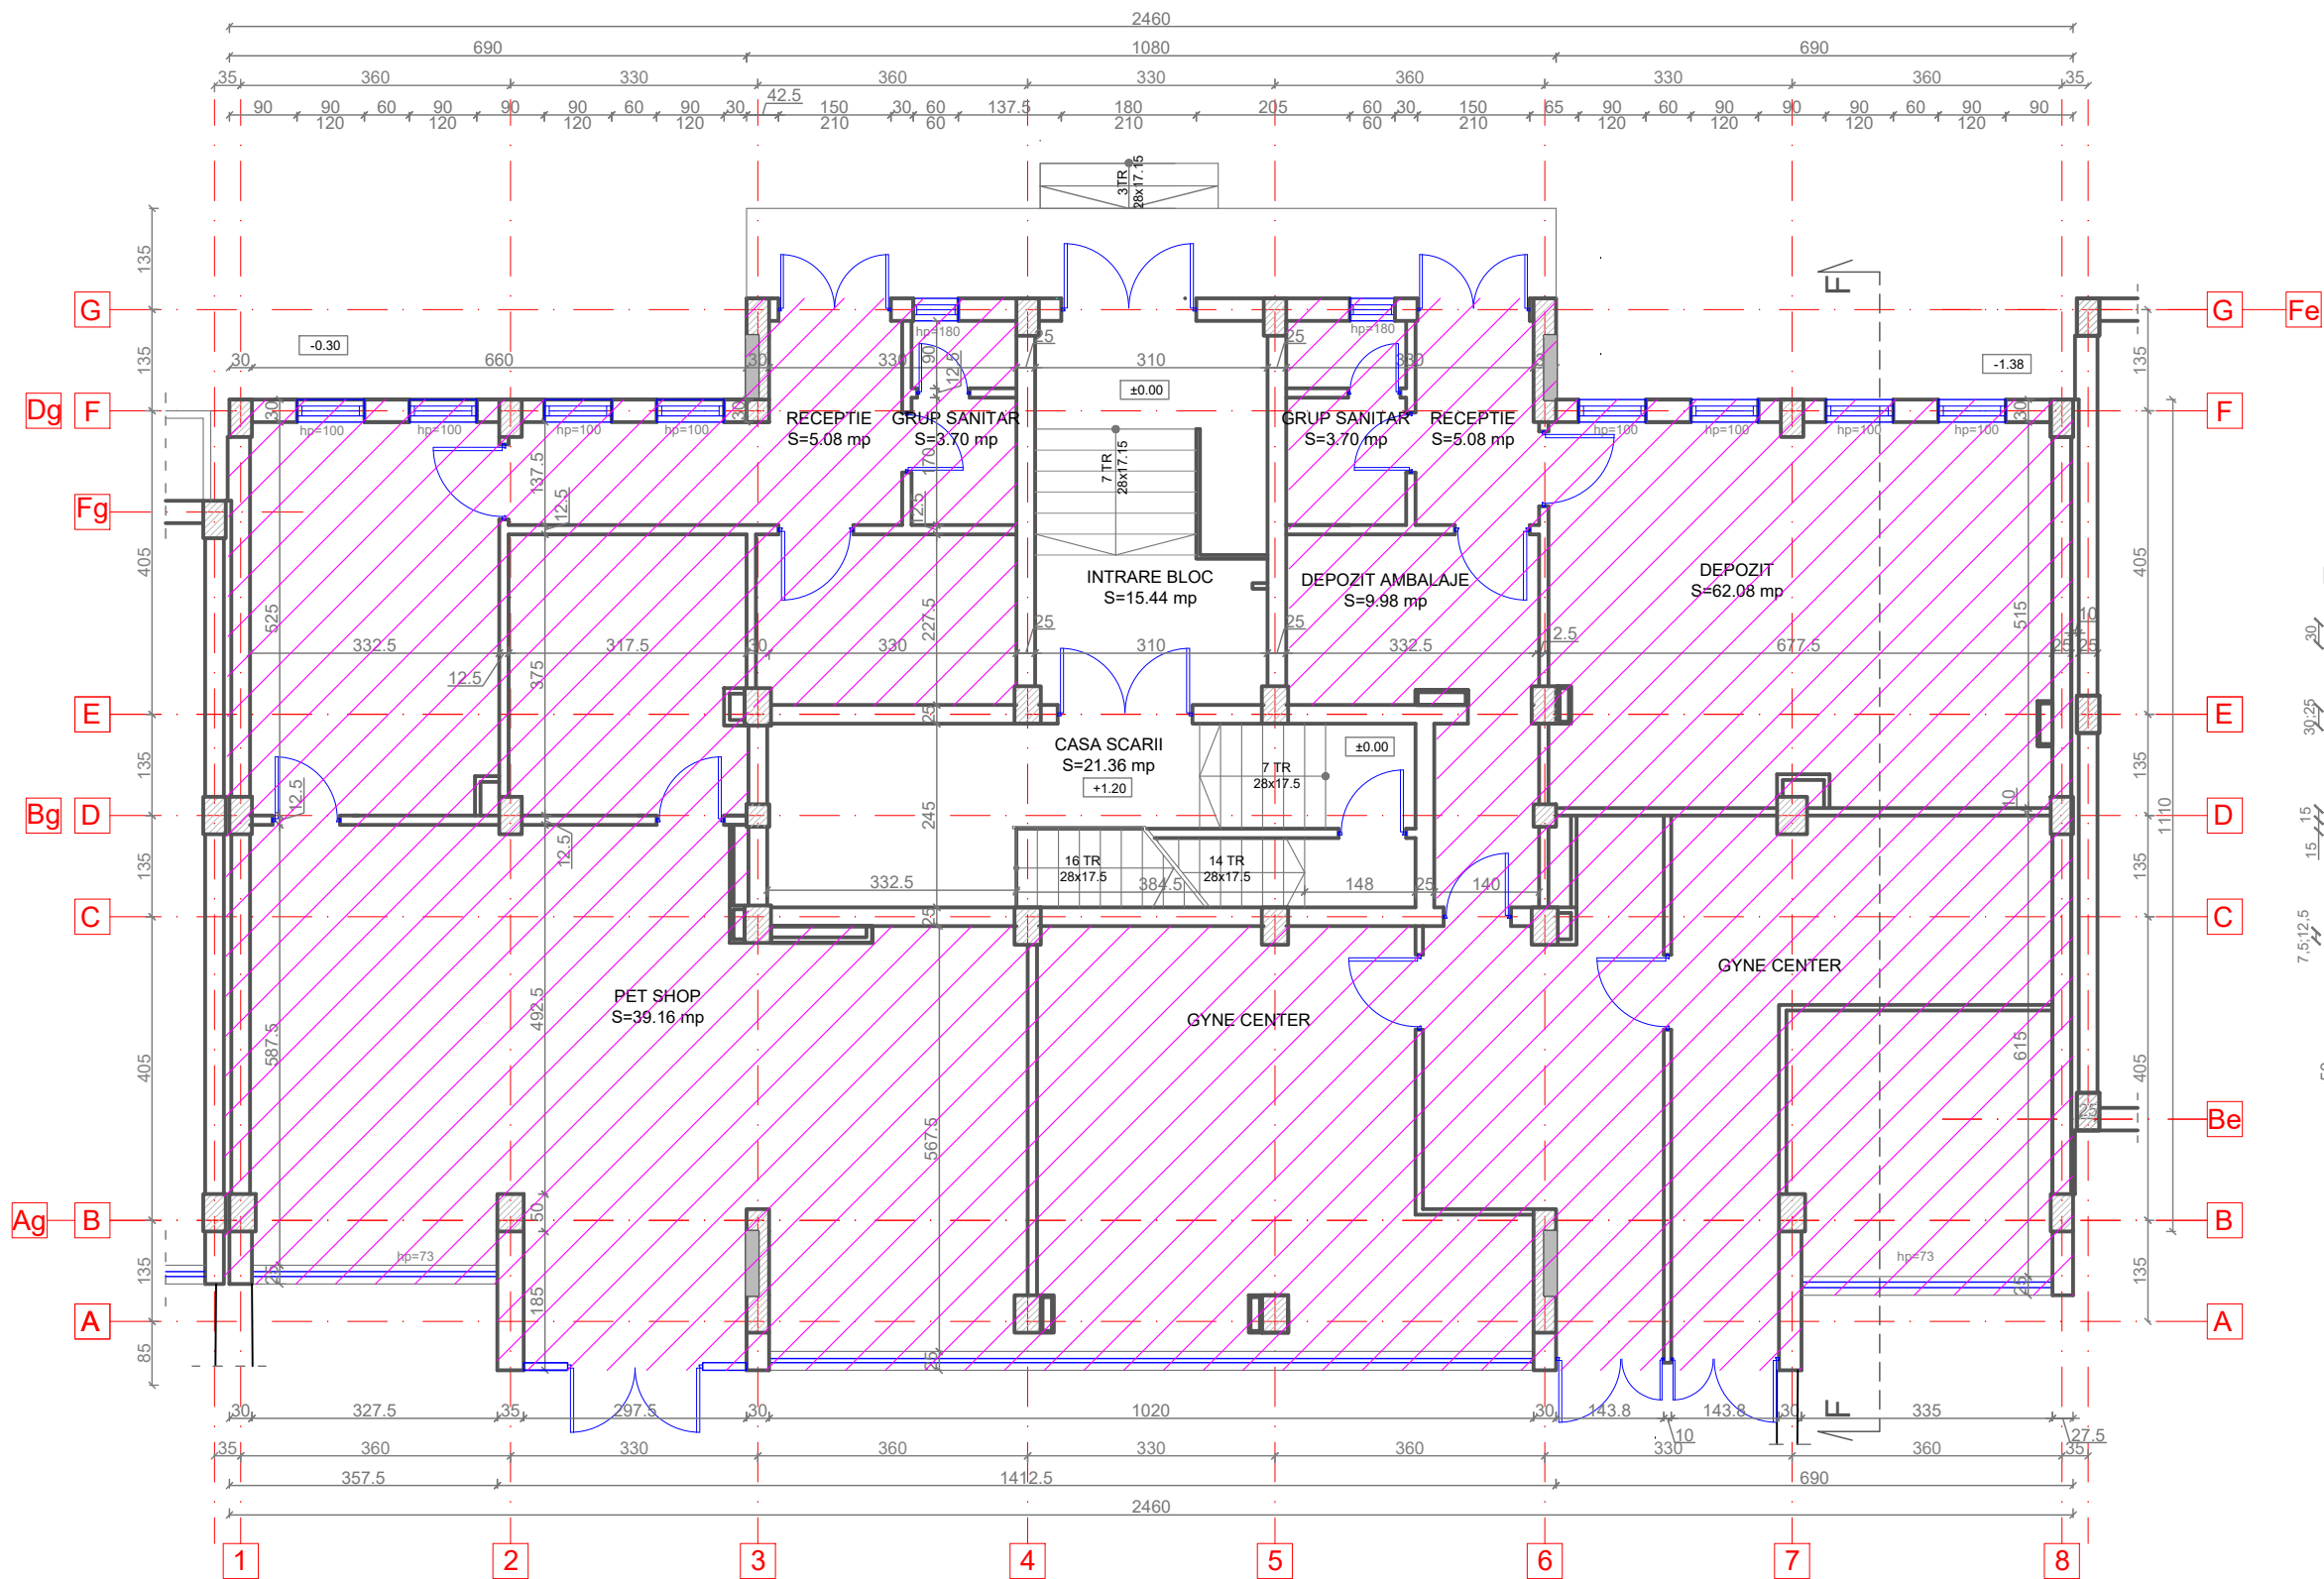



LEGENDA:

- Pereti exteriori din zidarie de caramida de 30 cm grosime
- Pereti interiori din zidarie de caramida de 25; 30 cm grosime
- Pereti exteriori din zidarie B.C.A. de 15 cm grosime și pereti diafragme din B.C.A. de 15 cm grosime
- Perete interiori din zidarie de caramida de 7,5; 12,5 cm grosime
- Stalp de beton armat




NOTA: PARTERUL COMERCIAL NU FACE PARTE DIN PROIECT

Proiectant General: S.C. CONSULTANT TEHNIC FORTUNA S.R.L. str. Varadi Jozsef 3C Parter Comercial Sf. Gheorghe, jud. Covasna  MARCA INREGISTRATA A S.C. CONSULTANT TEHNIC FORTUNA S.R.L.	Cerinta Nr. Exp. / Ref. Expert / Vericator Semnatura				DENUMIRE PROIECT: LUCRARI DE REABILITARE TERMICA LA BL.3, SC.A,B,C,D,E,F,G, STRADA MIHAI VITEAZUL NR.2	
	Nr. proiect: 07-19/2023 Data: 10.2023 Faza: DALI				AMPLASAMENT: STR. MIHAI VITEAZUL NR.2, BL.3, SF.GHEORGHE, JUD.COVASNA BENEFICIAR: MUNICIPIUL SFANTU GHEORGHE	
Proiectant de Specialitate: S.C. PILLER STUDIO S.R.L.  Arhitectură str. Independentei nr. 13 Tg. Secuiesc, jud. Covasna 	Şef Proiect: ing. Benedek Levente Şef Proiect Specialitate: arh. Gál Zoltán Proiectant: arh. Gál Zoltán Desenat: th. Balázs Ildikó				TITLU PLANSA:  PLAN PARTER SCARA F SITUATIA PROIECTATA	
	Reproducerea, imprumutarea sau encoperirea acestui document, precum si transmiterea informatiilor continute este permisa numai in contract. Utilizarea extracostructurata necesita acordul scris al S.C. CONSULTANT TEHNIC FORTUNA S.R.L.				Nr. pr.: 07-19/2023 Nr. Plan: A-131 Revizie: 00 Scara: 1:100	

# PLAN ETAJ 1 SI 2



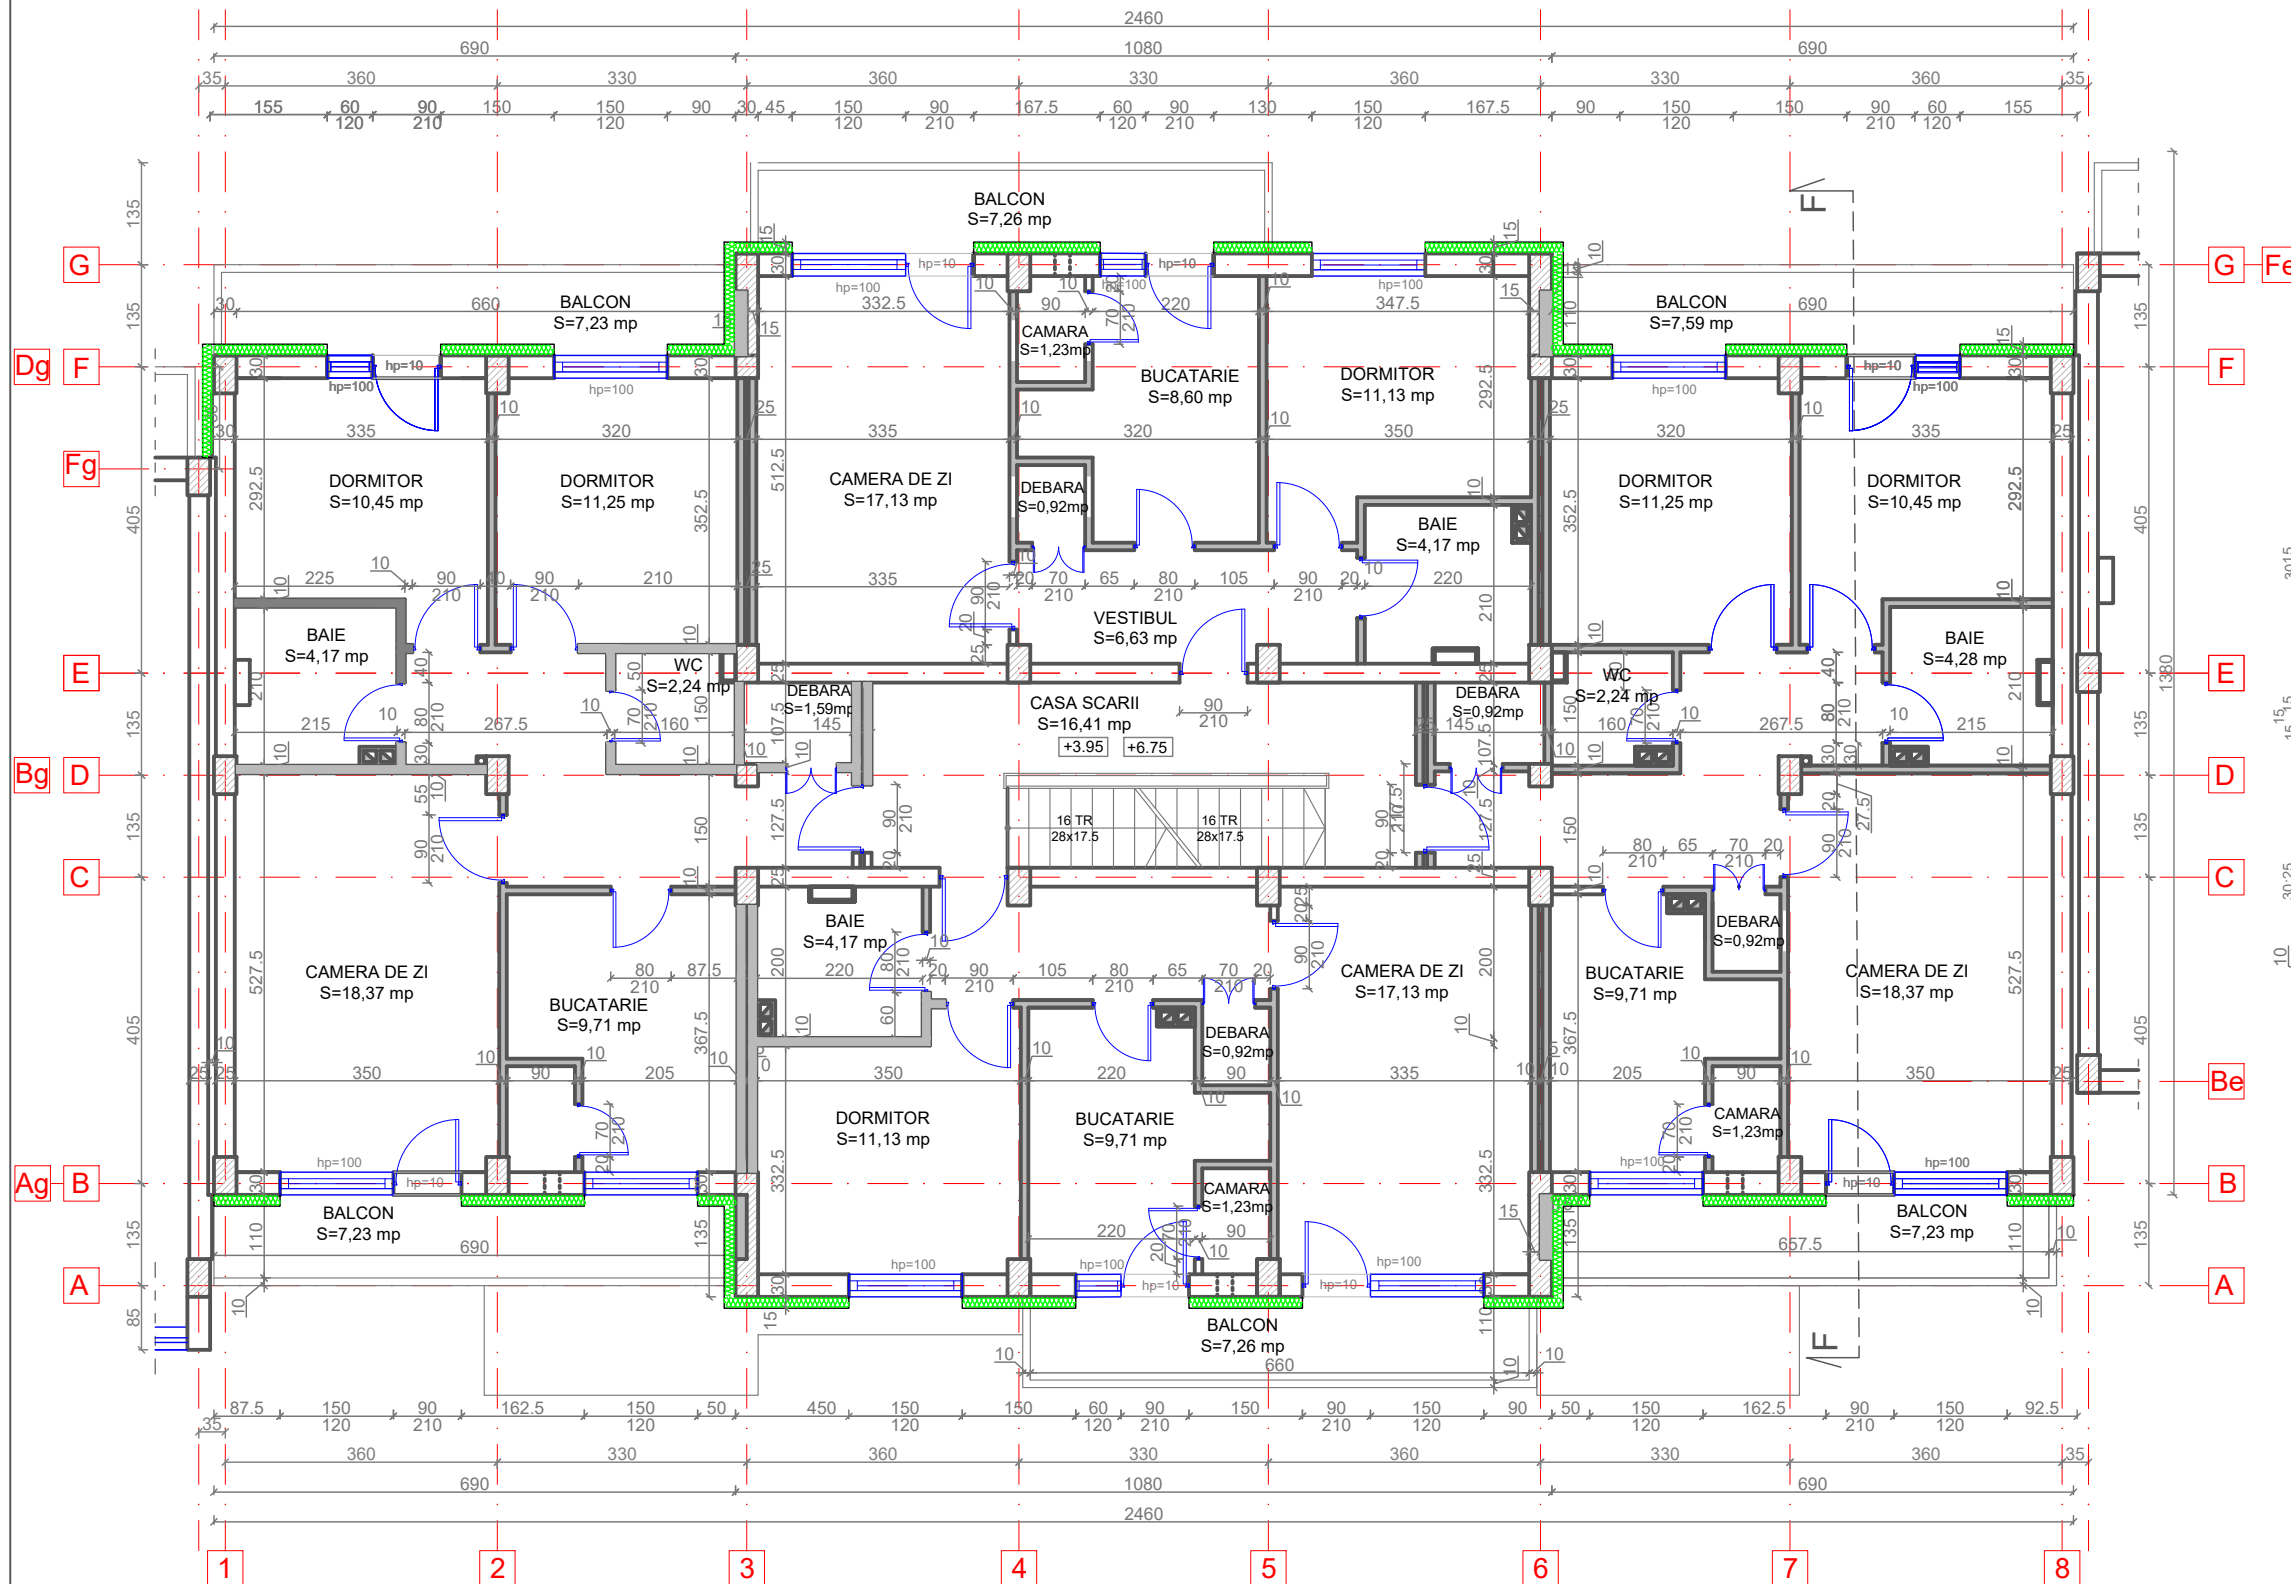


## SC. F





### LEGENDA:

- Pereti exteriori din zidarie de caramida de 30 cm grosime, termoizolat cu vata minerala bazaltica de 15 cm grosime, tencuit cu tencuiala decorativa exterioara
- Pereti exteriori din zidarie B.C.A. de 15 cm grosime si pereti diafragme din B.C.A. de 15 cm grosime, termoizolat cu vata minerala bazaltica de 15 cm grosime, tencuit cu tencuiala decorativa exterioara
- Pereti interiori din zidarie de caramida de 25; 30 cm grosime
- Perete interiori din zidarie de BCA de 10 cm grosime
- Stalp de beton armat



<b>Proiectant General:</b> S.C. CONSULTANT TEHNIC FORTUNA S.R.L.				<b>DENUMIRE PROIECT:</b>  LUCRĂRI DE REABILITARE TERMICĂ LA BL.3, SC.A,B,C,D,E,F,G, STRADA MIHAI VITEAZUL NR.2		
	str. Varadi Jozsef 3C Parter Comercial Sf. Gheorghe, jud. Covasna				<b>AMPLASAMENT:</b> STR. MIHAI VITEAZUL NR.2, BL.3, SF.GHEORGHE, JUD.COVASNA	
MARCA INREGISTRATA A S.C. CONSULTANT TEHNIC FORTUNA S.R.L.	Nr. proiect:	07-19/2023				
<b>Proiectant de Specialitate:</b> S.C. PILLER STUDIO S.R.L.	Data:	10.2023		<b>BENEFICIAR:</b> MUNICIPIUL SFÂNTU GHEORGHE		
	Faza:	DALI				
	Şef Proiect:	ing. Benedek Levente		<b>TITLU PLANSA:</b>  PLAN ETAJ 1 SI 2 SCARA F  SITUAȚIA PROIECTATĂ		
	Şef Proiect Specialitate:	arh. Gál Zoltán				
	Proiectant:	arh. Gál Zoltán				
Desenat:	th. Balázs Ildikó					
<small>Reproducerea, imprimarea sau expunerea acestui document, precum si transmiterea informatiilor continute este permisă numai în contract. Utilizarea extraccontractuală necesită acordul scris al S.C. CONSULTANT TEHNIC FORTUNA S.R.L.</small>						

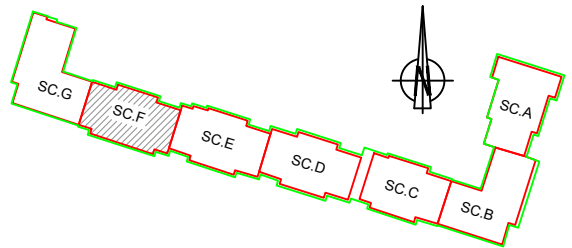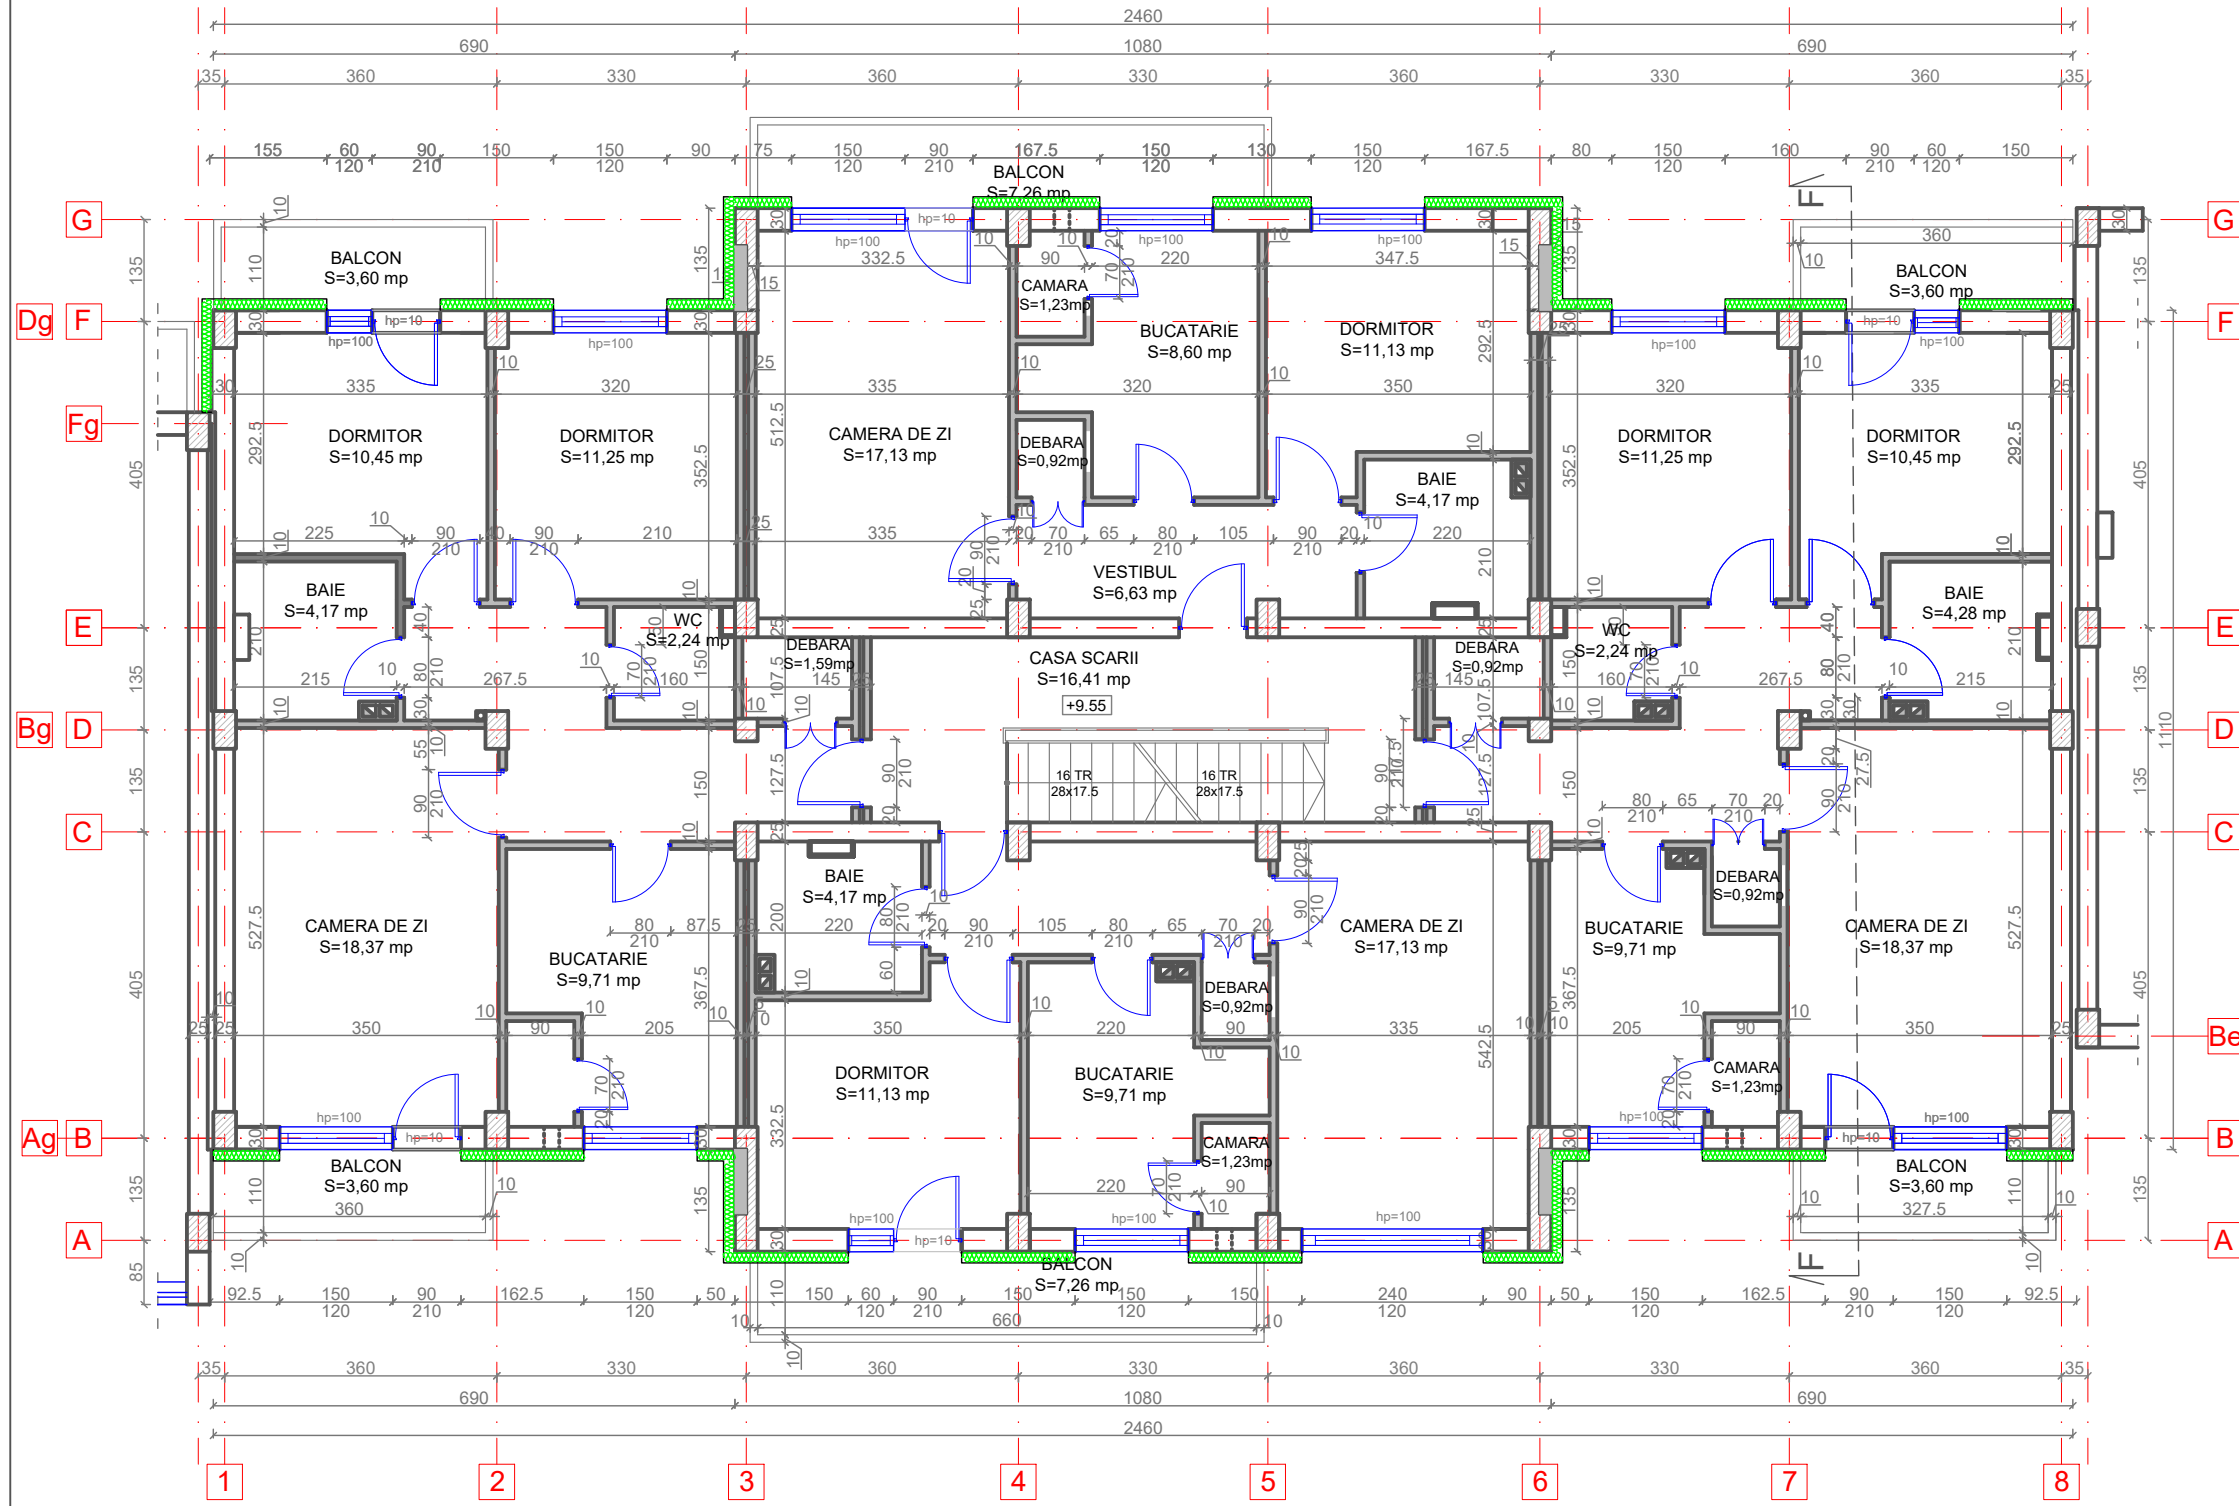

PLAN ETAJ 3  
SC. F



- LEGENDA:
- Pereti exteriori din zidarie de caramida de 30 cm grosime, termoizolat cu vata minerala bazaltica de 15 cm grosime, tencuit cu tencuiala decorativa exterioara
  - Pereti exteriori din zidarie B.C.A. de 15 cm grosime și pereti diafragme din B.C.A. de 15 cm grosime, termoizolat cu vata minerala bazaltica de 15 cm grosime, tencuit cu tencuiala decorativa exterioara
  - Pereti interiori din zidarie de caramida de 25; 30 cm grosime
  - Perete interiori din zidarie de BCA de 10 cm grosime
  - Stalp de beton armat





ORDINUL ARHITECTILOR  
DIN ROMANIA  
6869  
Zoltan  
GAL  
Arhitect  
cu drept de semnatura

<b>Proiectant General:</b> S.C. CONSULTANT TEHNIC FORTUNA S.R.L.		Cerinta Nr. Exp. / Ref. Expert / Verificator		Semnătura	DENUMIRE PROIECT:	
str. Varadi Jozsef 3C Parter Comercial Sf. Gheorghe, jud. Covasna					LUCRĂRI DE REABILITARE TERMICĂ LA BL.3, SC.A,B,C,D,E,F,G, STRADA MIHAI VITEAZUL NR.2	
MARCA INREGISTRATA A S.C. CONSULTANT TEHNIC FORTUNA S.R.L.		Nr. proiect:		07-19/2023	AMPLASAMENT:	
<b>Proiectant de Specialitate:</b> S.C. PILLER STUDIO S.R.L.		Data:		10.2023	STR. MIHAI VITEAZUL NR.2, BL.3, SF.GHEORGHE, JUD.COVASNA	
Arhitectură str. Independenței nr. 13 Tg. Secuiesc, jud. Covasna		Faza:		DALI	BENEFICIAR: MUNICIPIUL SFÂNTU GHEORGHE	
		Șef Proiect:		ing. Benedek Levente	TITLU PLANSA:	Nr. pr.: 07-19/2023
		Șef Proiect Specialitate:		arh. Gál Zoltán		Nr. Plan: A-133
		Proiectant:		arh. Gál Zoltán		Revizie: 00
		Desenat:		th. Balázs Ildikó		Scara: 1:100
		Reproducerea, imprimeriarea sau expunerea acestui document, precum și transmiterea informațiilor conținute este permisă numai în contract. Utilizarea extraccontractuală necesită acordul scris al S.C. CONSULTANT TEHNIC FORTUNA S.R.L.				



PLAN ETAJ 4  
SC. F

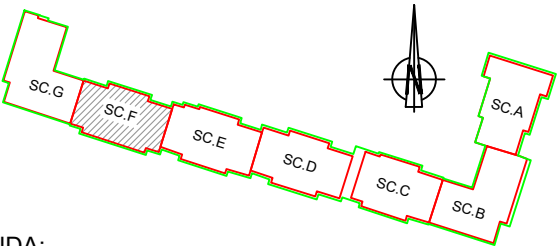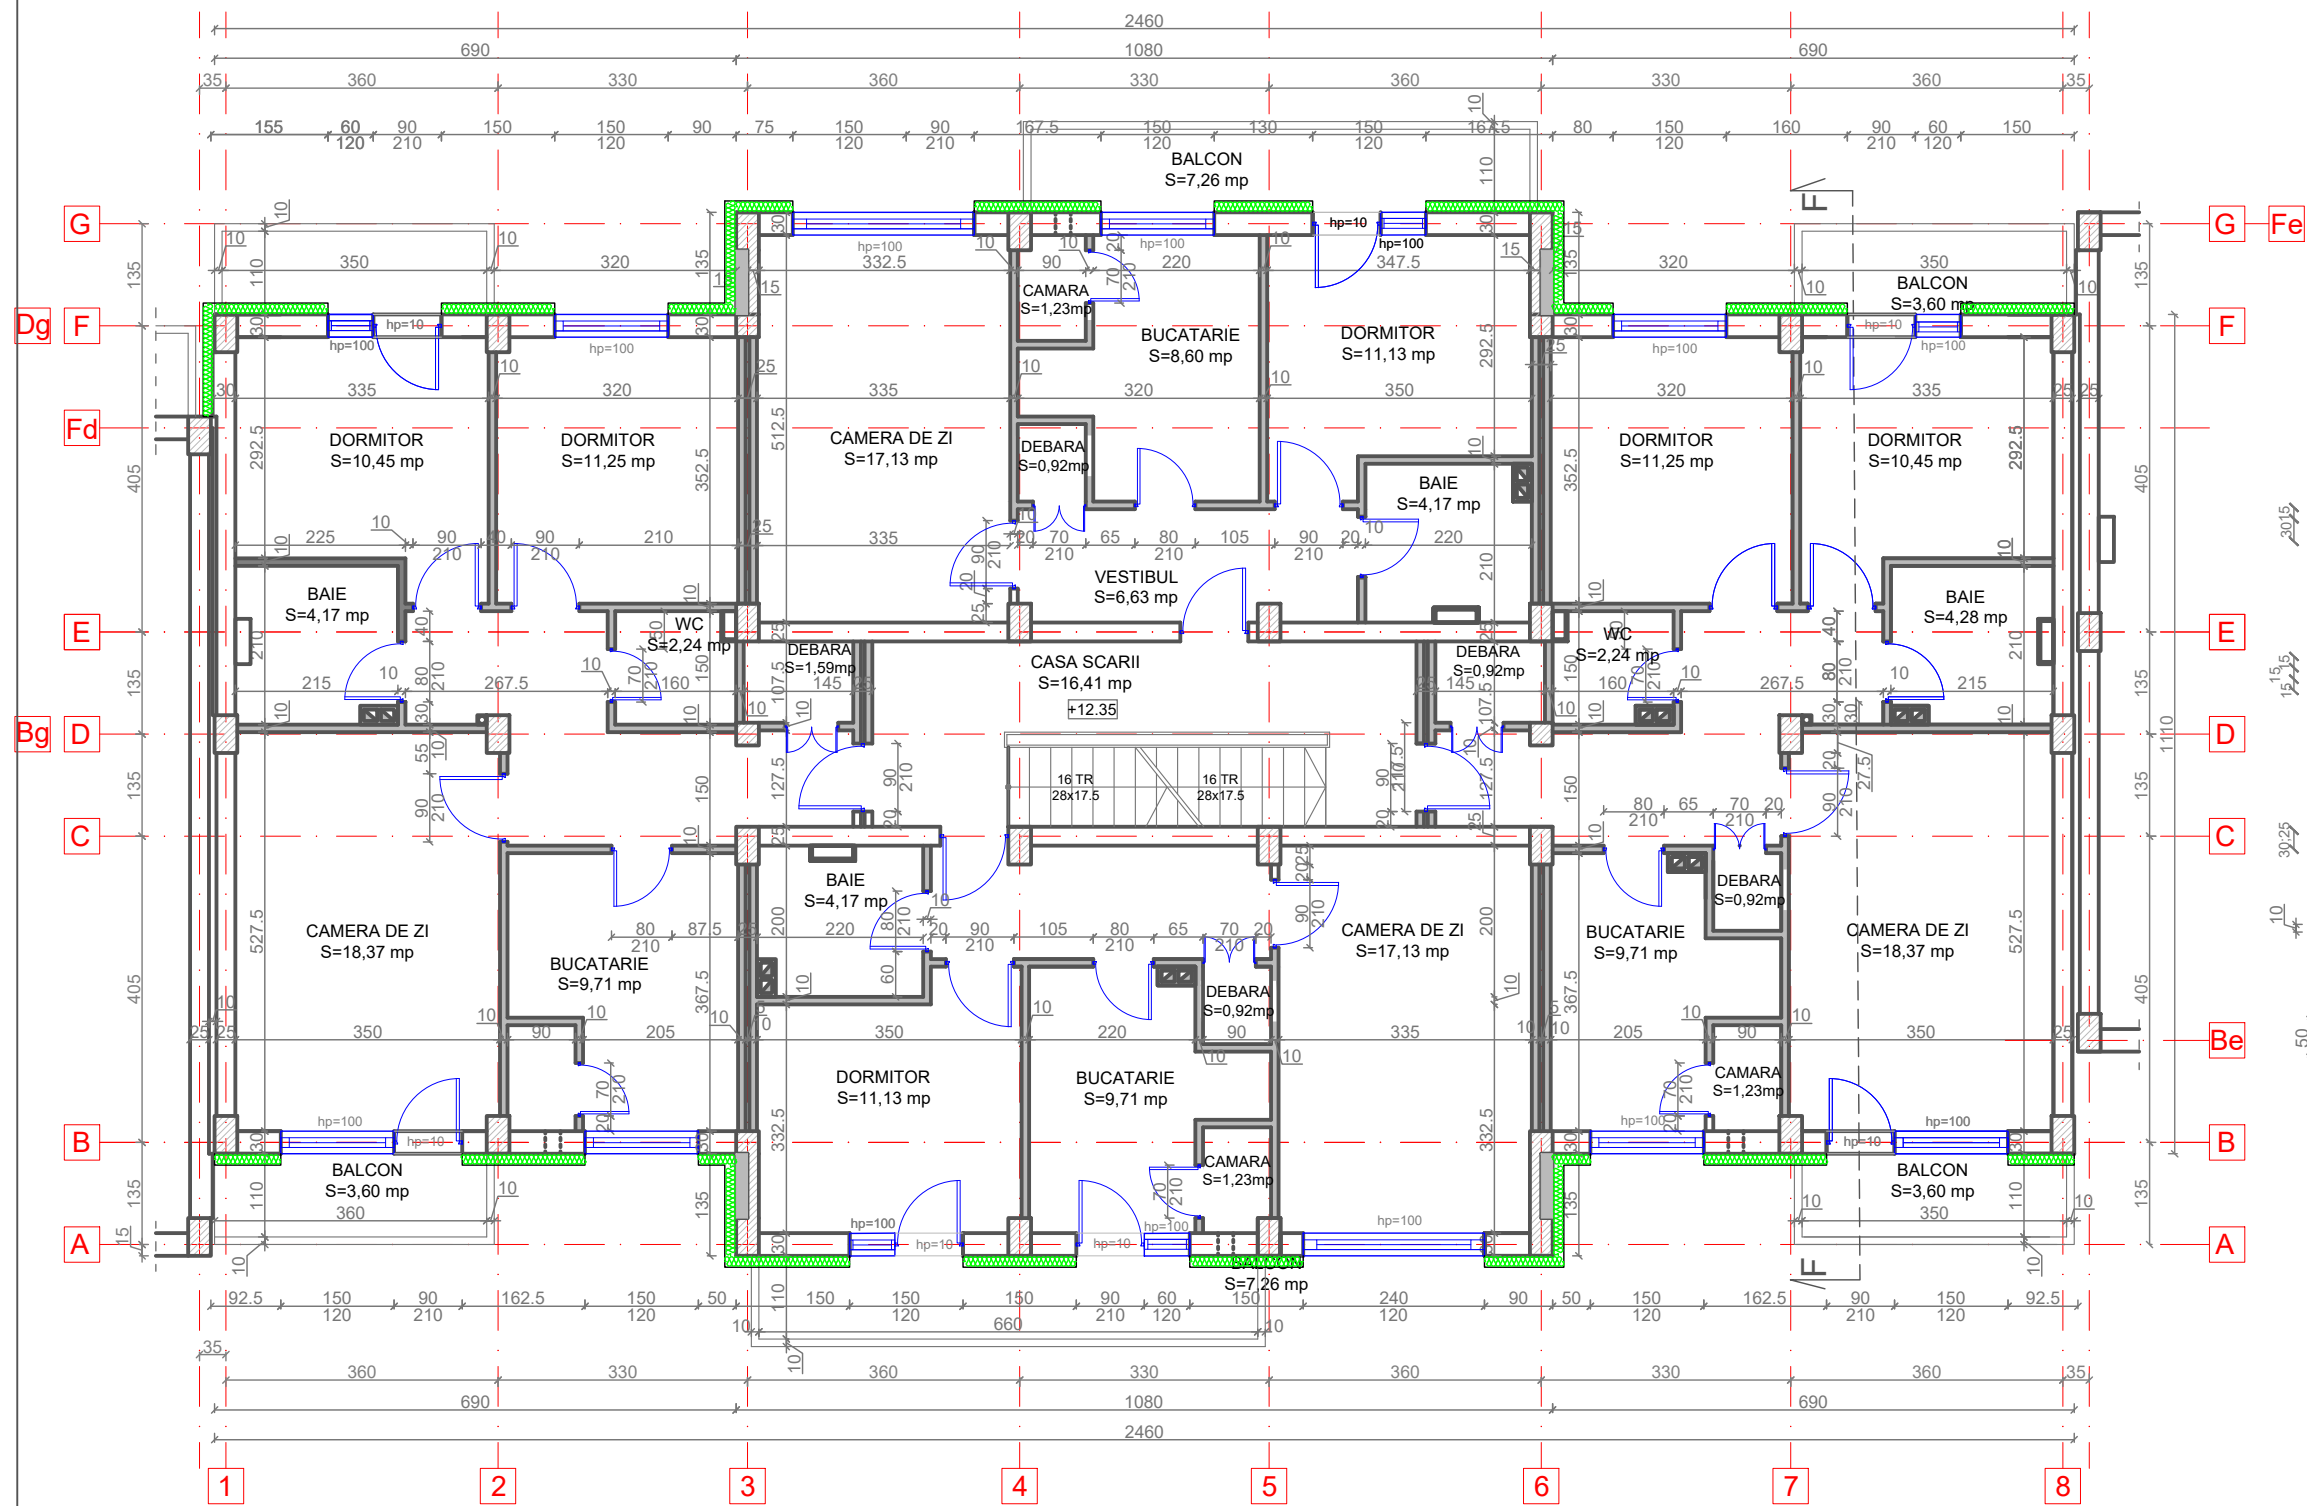

LEGENDA:



- Pereti exteriori din zidarie de caramida de 30 cm grosime, termoizolat cu vata minerala bazaltica de 15 cm grosime, tencuit cu tencuiala decorativa exteriora
- Pereti exteriori din zidarie B.C.A. de 15 cm grosime și pereti diafragme din B.C.A. de 15 cm grosime, termoizolat cu vata minerala bazaltica de 15 cm grosime, tencuit cu tencuiala decorativa exteriora
- Pereti interiori din zidarie de caramida de 25; 30 cm grosime
- Perete interiori din zidarie de BCA de 10 cm grosime
- Stalp de beton armat







ORDINUL ARHITECTILOR  
DIN ROMANIA  
6869  
Zoltán  
GÁL  
Arhitect  
cu drept de semnătură


Proiectant General: S.C. CONSULTANT TEHNIC FORTUNA S.R.L. str. Varadi Jozsef 3C Parter Comercial Sf. Gheorghe, jud. Covasna		Nr. proiect: 07-19/2023 Data: 10.2023 Faza: DALI		DENUMIRE PROIECT: LUCRĂRI DE REABILITARE TERMICĂ LA BL.3, SC.A,B,C,D,E,F,G, STRADA MIHAI VITEAZUL NR.2	
Proiectant de Specialitate: S.C. PILLER STUDIO S.R.L. Arhitectură str. Independenței nr. 13 Tg. Secuiesc, jud. Covasna		MARCA INREGISTRATA A S.C. CONSULTANT TEHNIC FORTUNA S.R.L.		AMPLASAMENT: STR. MIHAI VITEAZUL NR.2, BL.3, SF.GHEORGHE, JUD.COVASNA	
		Ing. Benedek Levente arh. Gál Zoltán arh. Gál Zoltán th. Balázs Ildikó		BENEFICIAR: MUNICIPIUL SFÂNTU GHEORGHE	
		PLAN ETAJ 4 SCARA F SITUAȚIA PROIECTATĂ		TITLU PLANSA:	
				Nr. pr.: 07-19/2023	
				Nr. Plan: A-134	
				Revizie: 00	
				Scara: 1:100	

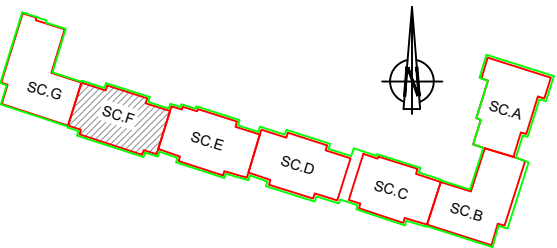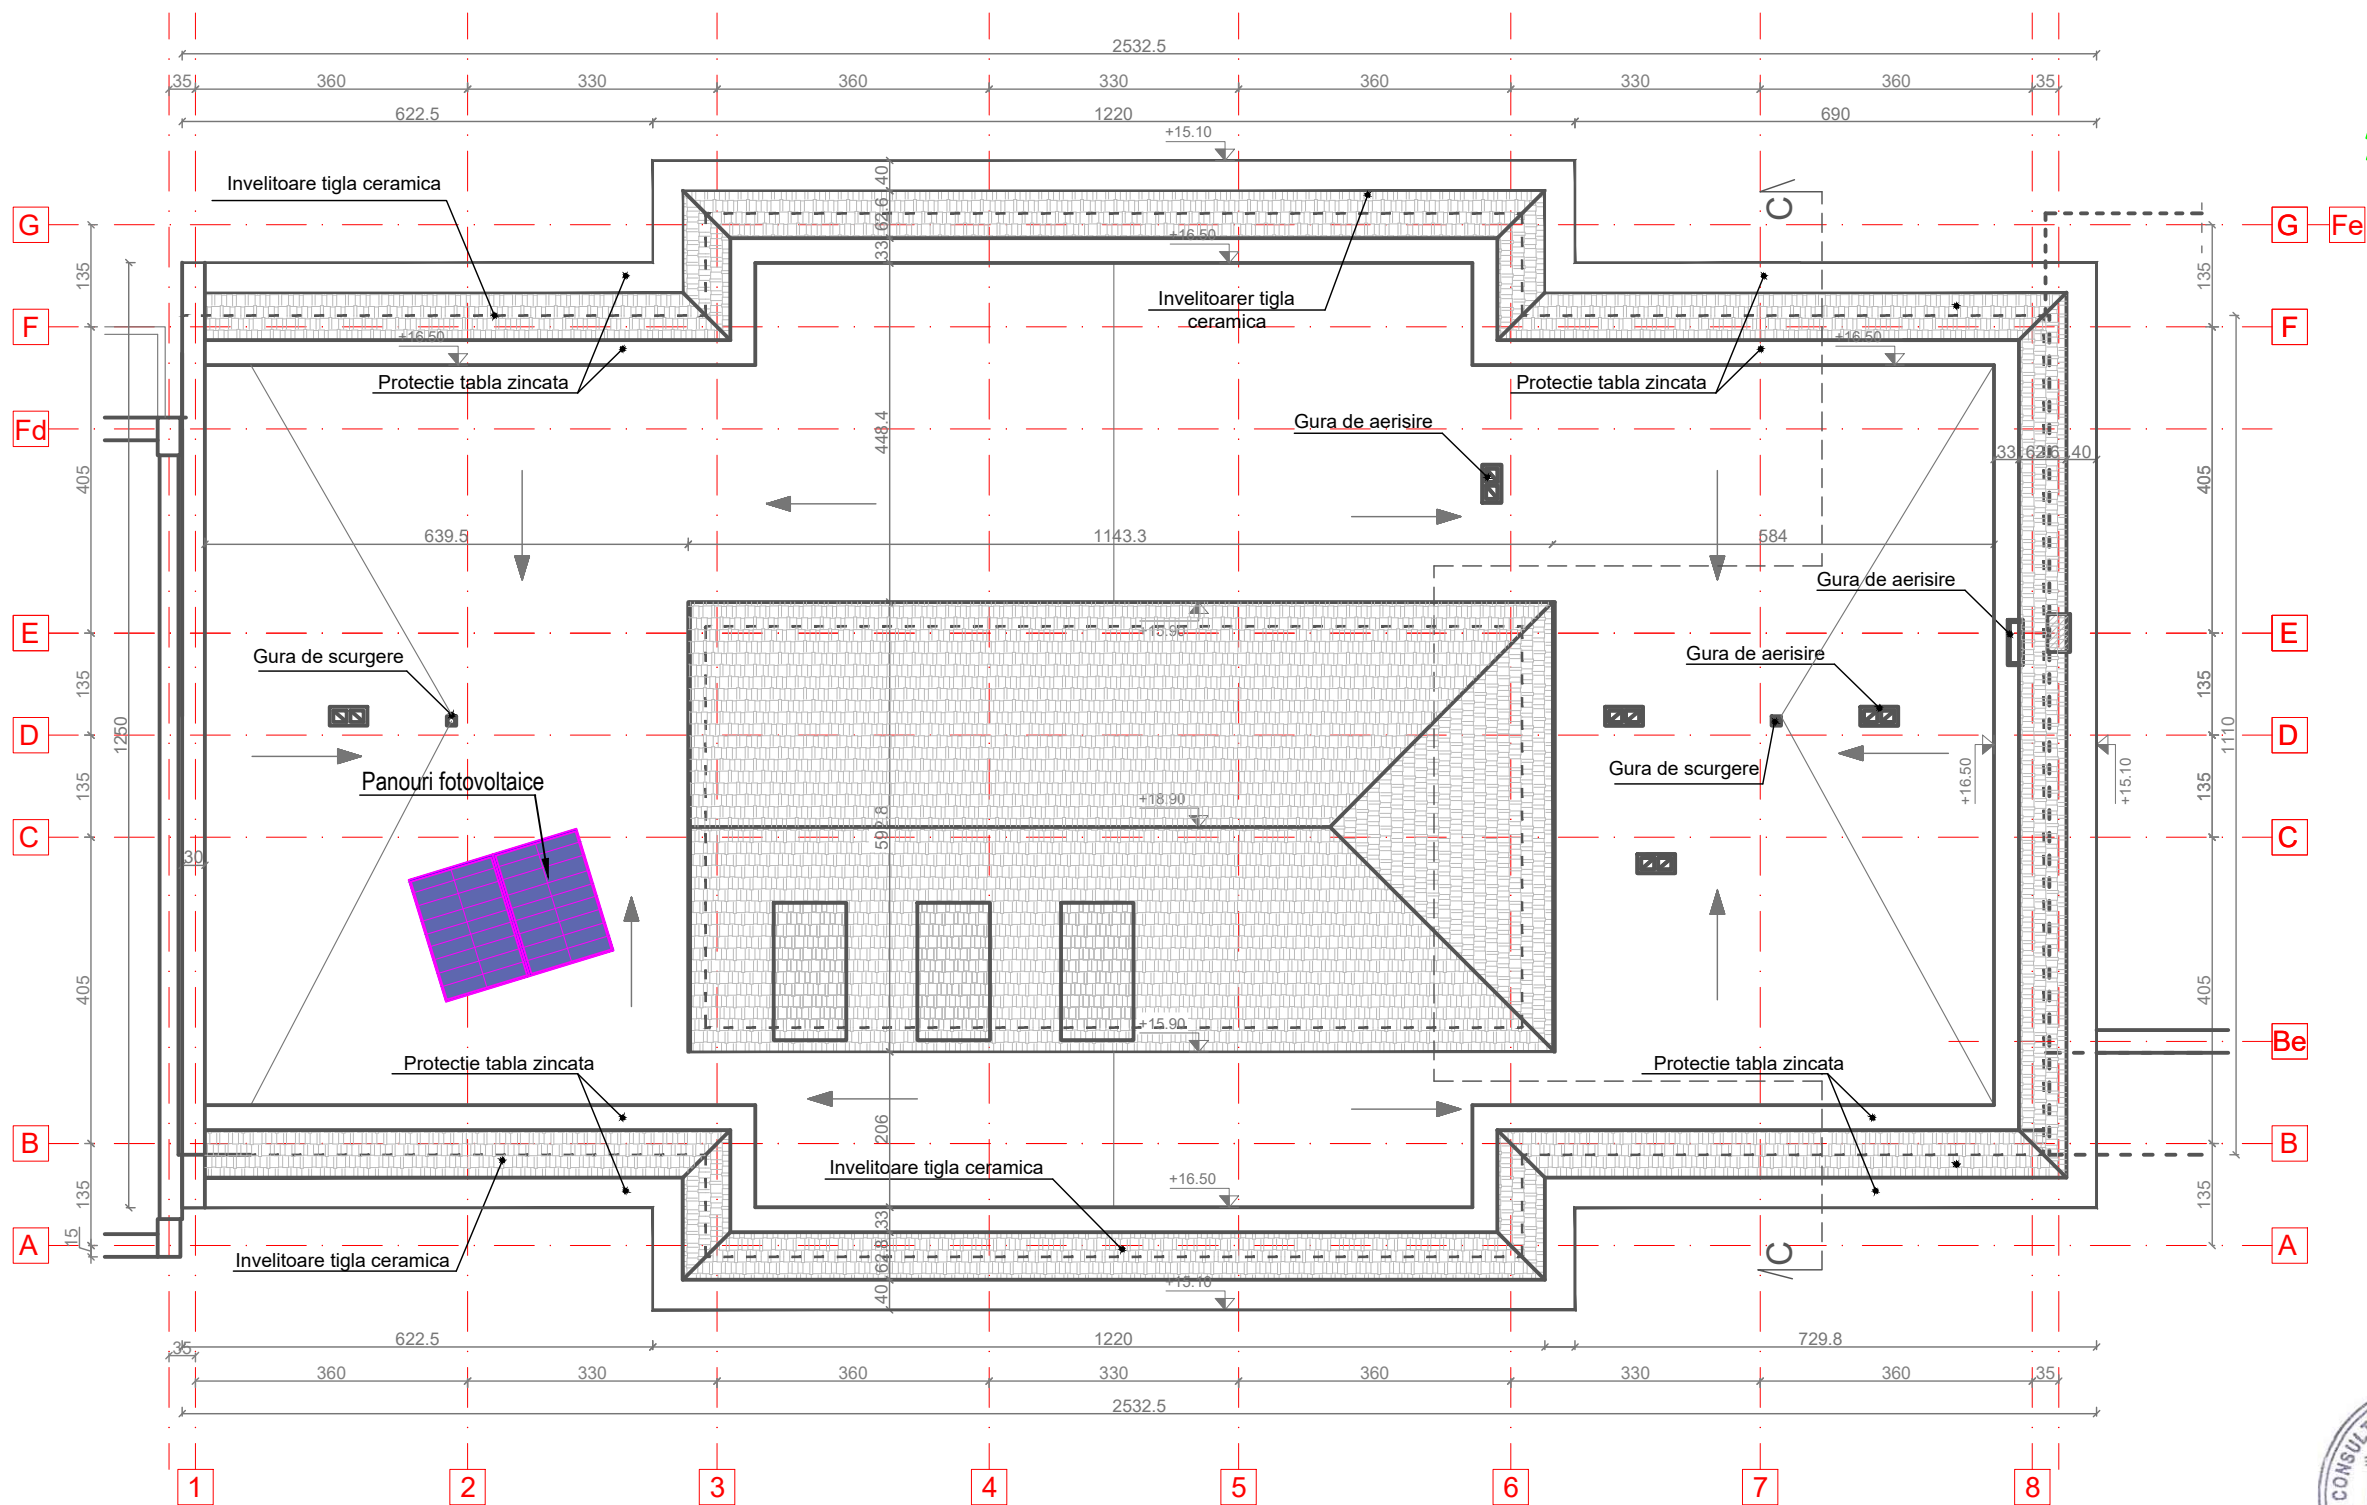PLAN INVELITOARE  
SC. F



ORDINUL ARHITECTILOR  
DIN ROMANIA  
6869  
Zoltan  
GAL  
Arhitect  
cu drept de semnatura
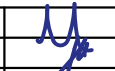
<b>Proiectant General:</b> S.C. CONSULTANT TEHNIC FORTUNA S.R.L.  str. Varadi Jozsef 3C Parter Comercial Sf. Gheorghe, jud. Covasna <div> MARCA INREGISTRATA A S.C. CONSULTANT TEHNIC FORTUNA S.R.L.</div>		<b>Cerinta</b> Nr. Exp. / Ref. Expert / Verificator Semnatura			<b>DENUMIRE PROIECT:</b> <b>LUCRĂRI DE REABILITARE TERMICĂ LA BL.3, SC.A,B,C,D,E,F,G, STRADA MIHAI VITEAZUL NR.2</b>					
<b>Proiectant de Specialitate:</b> S.C. PILLER STUDIO S.R.L.  Arhitectură str. Independenței nr. 13 Tg. Secuiesc, jud. Covasna 		Nr. proiect: 07-19/2023			<b>AMPLASAMENT:</b> STR. MIHAI VITEAZUL NR.2, BL.3, SF.GHEORGHE, JUD.COVASNA					
		Data: 10.2023								
		Faza: DALI			<b>BENEFICIAR:</b> MUNICIPIUL SFÂNTU GHEORGHE					
<b>Reproducerea, imprimeriile sau expunerea acestui document, precum și transmiterea informațiilor conținute este permisă numai în contract. Utilizarea extraccontractuală necesită acordul scris al S.C. CONSULTANT TEHNIC FORTUNA S.R.L.</b>		Şef Proiect:		ing. Benedek Levente			<b>TITLU PLANSA:</b>		Nr. pr.: 07-19/2023	
		Şef Proiect Specialitate:		arh. Gál Zoltán			<b>PLAN INVELITOARE SCARA F</b>		Nr. Plan: A-135	
		Proiectant:		arh. Gál Zoltán			<b>SITUAȚIA PROIECTATĂ</b>		Revizie: 00	
		Desenat:		th. Balázs Ildikó					Scara: 1:100	

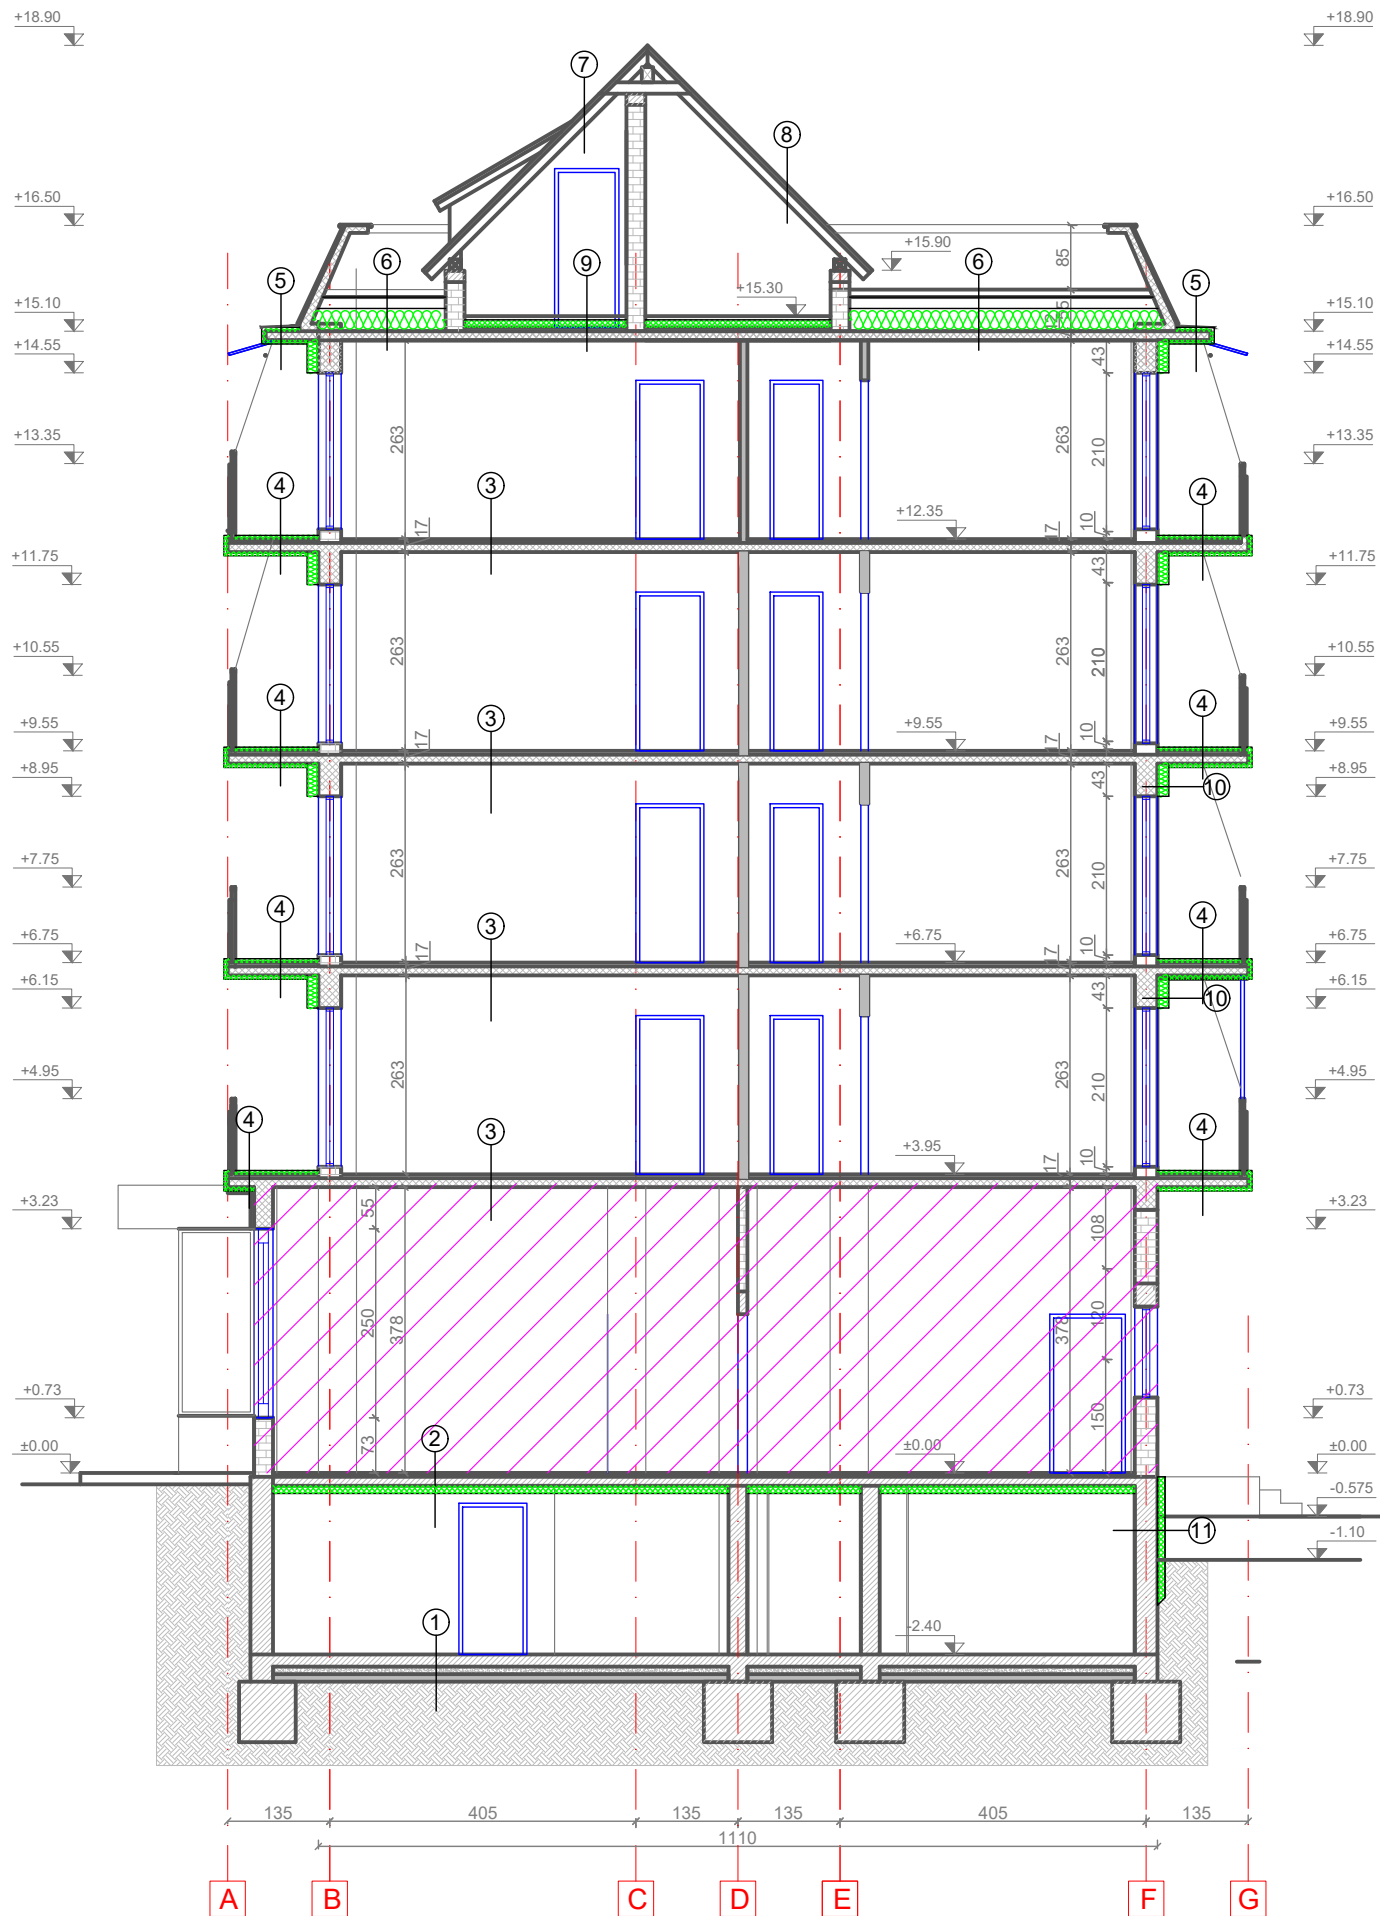

SECȚIUNEA F-F  
SC. F

LEGENDA:

- ① -SAPA DE EGALIZARE  
-PLANSEU DIN BETON ARMAT  
-FINISAJ INTERIOR

② -FINISAJ INTERIOR  
-SAPA DE EGALIZARE  
-STRAT SUPT MORTAR  
-SEMIPANOU PREFABRICAT DE 12 CM  
-FIX ADEZIV LIPIRE  
-POLISTIREN EXTRUDAT DE 10 CM  
-FIX MASA SPACLU  
-PLASA DIN FIBRA DE STICA, DE MIN. 145/160GR/MP, TRATAT ALCALIN MASA SPACLU

③ -PARDOSEALA FINITA  
-STRAT SUPT MORTAR  
-SEMIPANOU PREFABRICAT DE 12 CM  
-FINISAJ INTERIOR

④ -PARDOSEALA FINITA  
-ADEZIV  
-SAPA ARMATA  
-STRAT DE PROTECTIE TERMOIZOLATIE  
-TERMOIZOLATIE POISTIREN EXTRUDAT DE 5 CM GROSIME  
-START SUPT MORTAR  
-SEMIPANOU PREFABRICAT DE 12 CM  
-TENCUIALA EXISTENTA  
-TERMOIZOLATIE POISTIREN EXTRUDAT DE 5 CM GROSIME  
-TENCUIALA EXTERIOARA PROPUSA

⑤ -PROTECTIE TERMOIZOLATIE TABLA ZINCATA  
-ADEZIV  
-TERMOIZOLATIE POLISTIREN EXTRUDAT DE 5 CM GROSIME  
-PANOU BETON PREFABRICAT  
-TENCUIALA EXISTENTA  
-TERMOIZOLATIE POLISTIREN EXTRUDAT DE 5 CM GROSIME  
-TENCUIALA EXTERIOARA PROPUSA

⑥ -HIDROIZOLATIE CU ARDEZIE  
-MEMBRANA HIDROIZOLANTA  
-SAPA ARMATA  
-TERMOIZOLATIE DIN VATA MINERALA BAZALTICA DE 30 CM GROSIME, REZISTENT LA COMPRESIUNE CS (10) LA O DEFORMATIE DE 10% kPa  
-BARIERA DE VAPORI  
-STRAT DE DIFUZIE  
-STRAT SUPT EXISTENT  
-SEMIPANOU PREFABRICAT 12 CM  
-FINISAJ INTERIOR
- ⑦ -INVELITOARE TIGLA CERAMICA  
-FOLIE ANTICONDENZ  
-SIPCI DIN LEMN  
-CAPRIOR DIN LEMN

⑧ -INVELITOARE TIGLA CERAMICA  
-FOLIE ANTICONDENZ  
-SIPCI DIN LEMN  
-CAPRIOR DIN LEMN  
-FINISAJ INTERIOR

⑨ -PARDOSEALA GRESIE  
-TERMOIZOLATIE POLISTIREN EXTRUDAT DE 10 CM GROSIME  
-PARDOSEALA MOZAIC EXISTENT  
-STRAT SUPT EXISTENT  
-SEMIPANOU PREFABRICAT 12 CM

⑩ -FINISAJ INTERIOR  
-PERETI EXTERIORI  
DIN ZIDARIE DE CARAMIDA/CENTURA DIN BETON  
-TENCUIALA EXTERIOARA EXISTENTA  
-TERMOIZOLATIE VATA MINERALA BAZALTICA IN GROSIME DE 15 CM  
-TENCUIALA DECORATIVA

⑪ -TENCUIALA SPECIALA PENTRU SOCLU  
-TERMOIZOLATIE POLISTIREN EXTRUDAT DE 10 CM  
-TENCUIALA EXTERIOARA EXISTENTA  
-SOCLU DIN BETON ARMAT

NOTA: PARTERUL COMERCIAL NU FACE PARTE DIN PROIECT

Proiectant General: S.C. CONSULTANT TEHNIC FORTUNA S.R.L. str. Varadi Jozsef 3C Parter Comercial Sf. Gheorghe, jud. Covasna		Cerinta	Nr. Exp. / Ref.	Expert / Verificator	Semnatura	DENUMIRE PROIECT: LUCRARI DE REABILITARE TERMICA LA BL.3, SC.A,B,C,D,E,F,G, STRADA MIHAI VITEAZUL NR.2	
Proiectant de Specialitate: S.C. PILLER STUDIO S.R.L.  Arhitectură str. Independenței nr. 13 Tg. Secuiesc, jud. Covasna		Nr. proiect:		07-19/2023		AMPLASAMENT: STR. MIHAI VITEAZUL NR.2, BL.3, SF.GHEORGHE, JUD.COVASNA	
		Data:		10.2023		BENEFICIAR: MUNICIPIUL SFÂNTU GHEORGHE	
		Faza:		DALI		TITLU PLANSA:	
		Şef Proiect:		ing. Benedek Levente		SECȚIUNEA F-F SCARA F SITUAȚIA PROIECTATĂ	
		Şef Proiect Specialitate:		arh. Gál Zoltán		Nr. Plan:	A-136
		Proiectant:		arh. Gál Zoltán		Revizie:	00
		Desenat:		th. Balázs Ildikó		Scara:	1:100



FATADA SUD-VEST  
SC. F







LEGENDA:

- ② TENCUIALA EXTERIOARA DECORATIVA PE TERMOSISTEM PROPUȘ
- ③ FINISAJ EXISTENT ( PLACAJ CERAMIC, TENCUIALA NOBILA, DRISCUIT, etc.)
- ④ GAURA DE AERISIRE CU GRATAR METALIC
- ⑤ INVELITOARE DIN TIGLA CERAMICA
- ⑥ GRILA METALICA
- ⑦ TAMPLARIE EXISTENTA
- ⑧ TAMPLARIE EXISTENTA LA BALCOANE INCHISE
- ⑩ BALUSTRADA LA BALCOANE DIN ELEMENTE DE BETON SI LEMN
- ⑪ INVELITOARE DIN PANOU POLICARBONAT
- ⑭ INVELITOARE DIN TABLA ONDULATA



NOTA: PARTERUL COMERCIAL NU FACE PARTE DIN PROIECT

<b>Proiectant General:</b> S.C. CONSULTANT TEHNIC FORTUNA S.R.L.  str. Varadi Jozsef 3C Parter Comercial Sf. Gheorghe, jud. Covasna    MARCA INREGISTRATA A S.C. CONSULTANT TEHNIC FORTUNA S.R.L.	Cerinta			Nr. Exp. / Ref.	Expert / Verificator	Semnătura	DENUMIRE PROIECT:  <b>LUCRĂRI DE REABILITARE TERMICĂ LA BL.3, SC.A,B,C,D,E,F,G, STRADA MIHAI VITEAZUL NR.2</b>				
				Nr. proiect:	07-19/2023		AMPLASAMENT: STR. MIHAI VITEAZUL NR.2, BL.3, SF.GHEORGHE, JUD.COVASNA				
				Data:	10.2023						
<b>Proiectant de Specialitate:</b> S.C. PILLER STUDIO S.R.L.  Arhitectură str. Independenței nr. 13 Tg. Secuiesc, jud. Covasna  				Faza:	DALI		BENEFICIAR: MUNICIPIUL SFÂNTU GHEORGHE				
	Șef Proiect:			ing. Benedek Levente				TITLU PLANSA:		Nr. pr.:	07-19/2023
	Șef Proiect Specialitate:			arh. Gál Zoltán				Nr. Plan:		A-137	
	Proiectant:			arh. Gál Zoltán				Revizie:		00	
	Desenat:			th. Balázs Ildikó				Scara:		1:100	
	Reproducerea, împrumutarea sau expunerea acestui document, precum și transmiterea informațiilor conținute este permisă numai în contract. Utilizarea extraccontractuală necesită acordul scris al S.C. CONSULTANT TEHNIC FORTUNA S.R.L.							<b>FATADA SUD-VEST SCARA F SITUAȚIA PROIECTATĂ</b>			



FAȚADA NORD-EST  
SC. F





LEGENDA:

- ① TENCUIALA SPECIALA PT. SOCLU PESTE SISTEMUL TERMOIZOLANT
- ② TENCUIALA EXTERIOARA DECORATIVA PE TERMOSISTEM PROPU
- ③ FINISAJ EXISTENT ( PLACAJ CERAMIC, TENCUIALA NOBILA, DRISCUIT, etc.)
- ④ GAURA DE AERISIRE CU GRATAR METALIC
- ⑤ INVELITOARE DIN TIGLA CERAMICA
- ⑦ TAMPLARIE EXISTENTA
- ⑧ TAMPLARIE EXISTENTA LA BALCOANE INCHISE
- ⑩ BALUSTRADA LA BALCOANE DIN ELEMENTE DE BETON SI LEMN
- ⑪ INVELITOARE DIN PANOUL POLICARBONAT
- ⑭ INVELITOARE DIN TABLA ONDULATA



NOTA: PARTERUL COMERCIAL NU FACE PARTE DIN PROIECT

<b>Proiectant General:</b> S.C. CONSULTANT TEHNIC FORTUNA S.R.L. str. Varadi Jozsef 3C Parter Comercial Sf. Gheorghe, jud. Covasna		Cerinta	Nr. Exp. / Ref.	Expert / Verificator	Semnatura	<b>DENUMIRE PROIECT:</b> LUCRARI DE REABILITARE TERMICA LA BL.3, SC.A,B,C,D,E,F,G, STRADA MIHAI VITEAZUL NR.2	
 MARCA INREGISTRATA A S.C. CONSULTANT TEHNIC FORTUNA S.R.L.		Nr. proiect: 07-19/2023		Data: 10.2023		AMPLASAMENT: STR. MIHAI VITEAZUL NR.2, BL.3, SF.GHEORGHE, JUD.COVASNA	
<b>Proiectant de Specialitate:</b> S.C. PILLER STUDIO S.R.L. Arhitectură str. Independenței nr. 13 Tg. Secuiesc, jud. Covasna		Faza: DALI		Ing. Benedek Levente		BENEFICIAR: MUNICIPIUL SFÂNTU GHEORGHE	
		Șef Proiect: arh. Gál Zoltán		Proiectant: arh. Gál Zoltán		TITLU PLANSA: FAȚADA NORD-EST SCARA F SITUAȚIA PROIECTATĂ	
Desenat: th. Balázs Ildikó		Reproducerea, imprimarea sau expunerea acestui document, precum și transmiterea informațiilor conținute este permisă numai în contract. Utilizarea extraccontractuală necesită acordul scris al S.C. CONSULTANT TEHNIC FORTUNA S.R.L.		Nr. pr.: 07-19/2023		Nr. Plan: A-138	
						Revizie: 00	
						Scara: 1:100	