





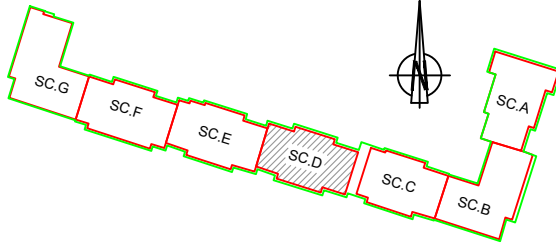

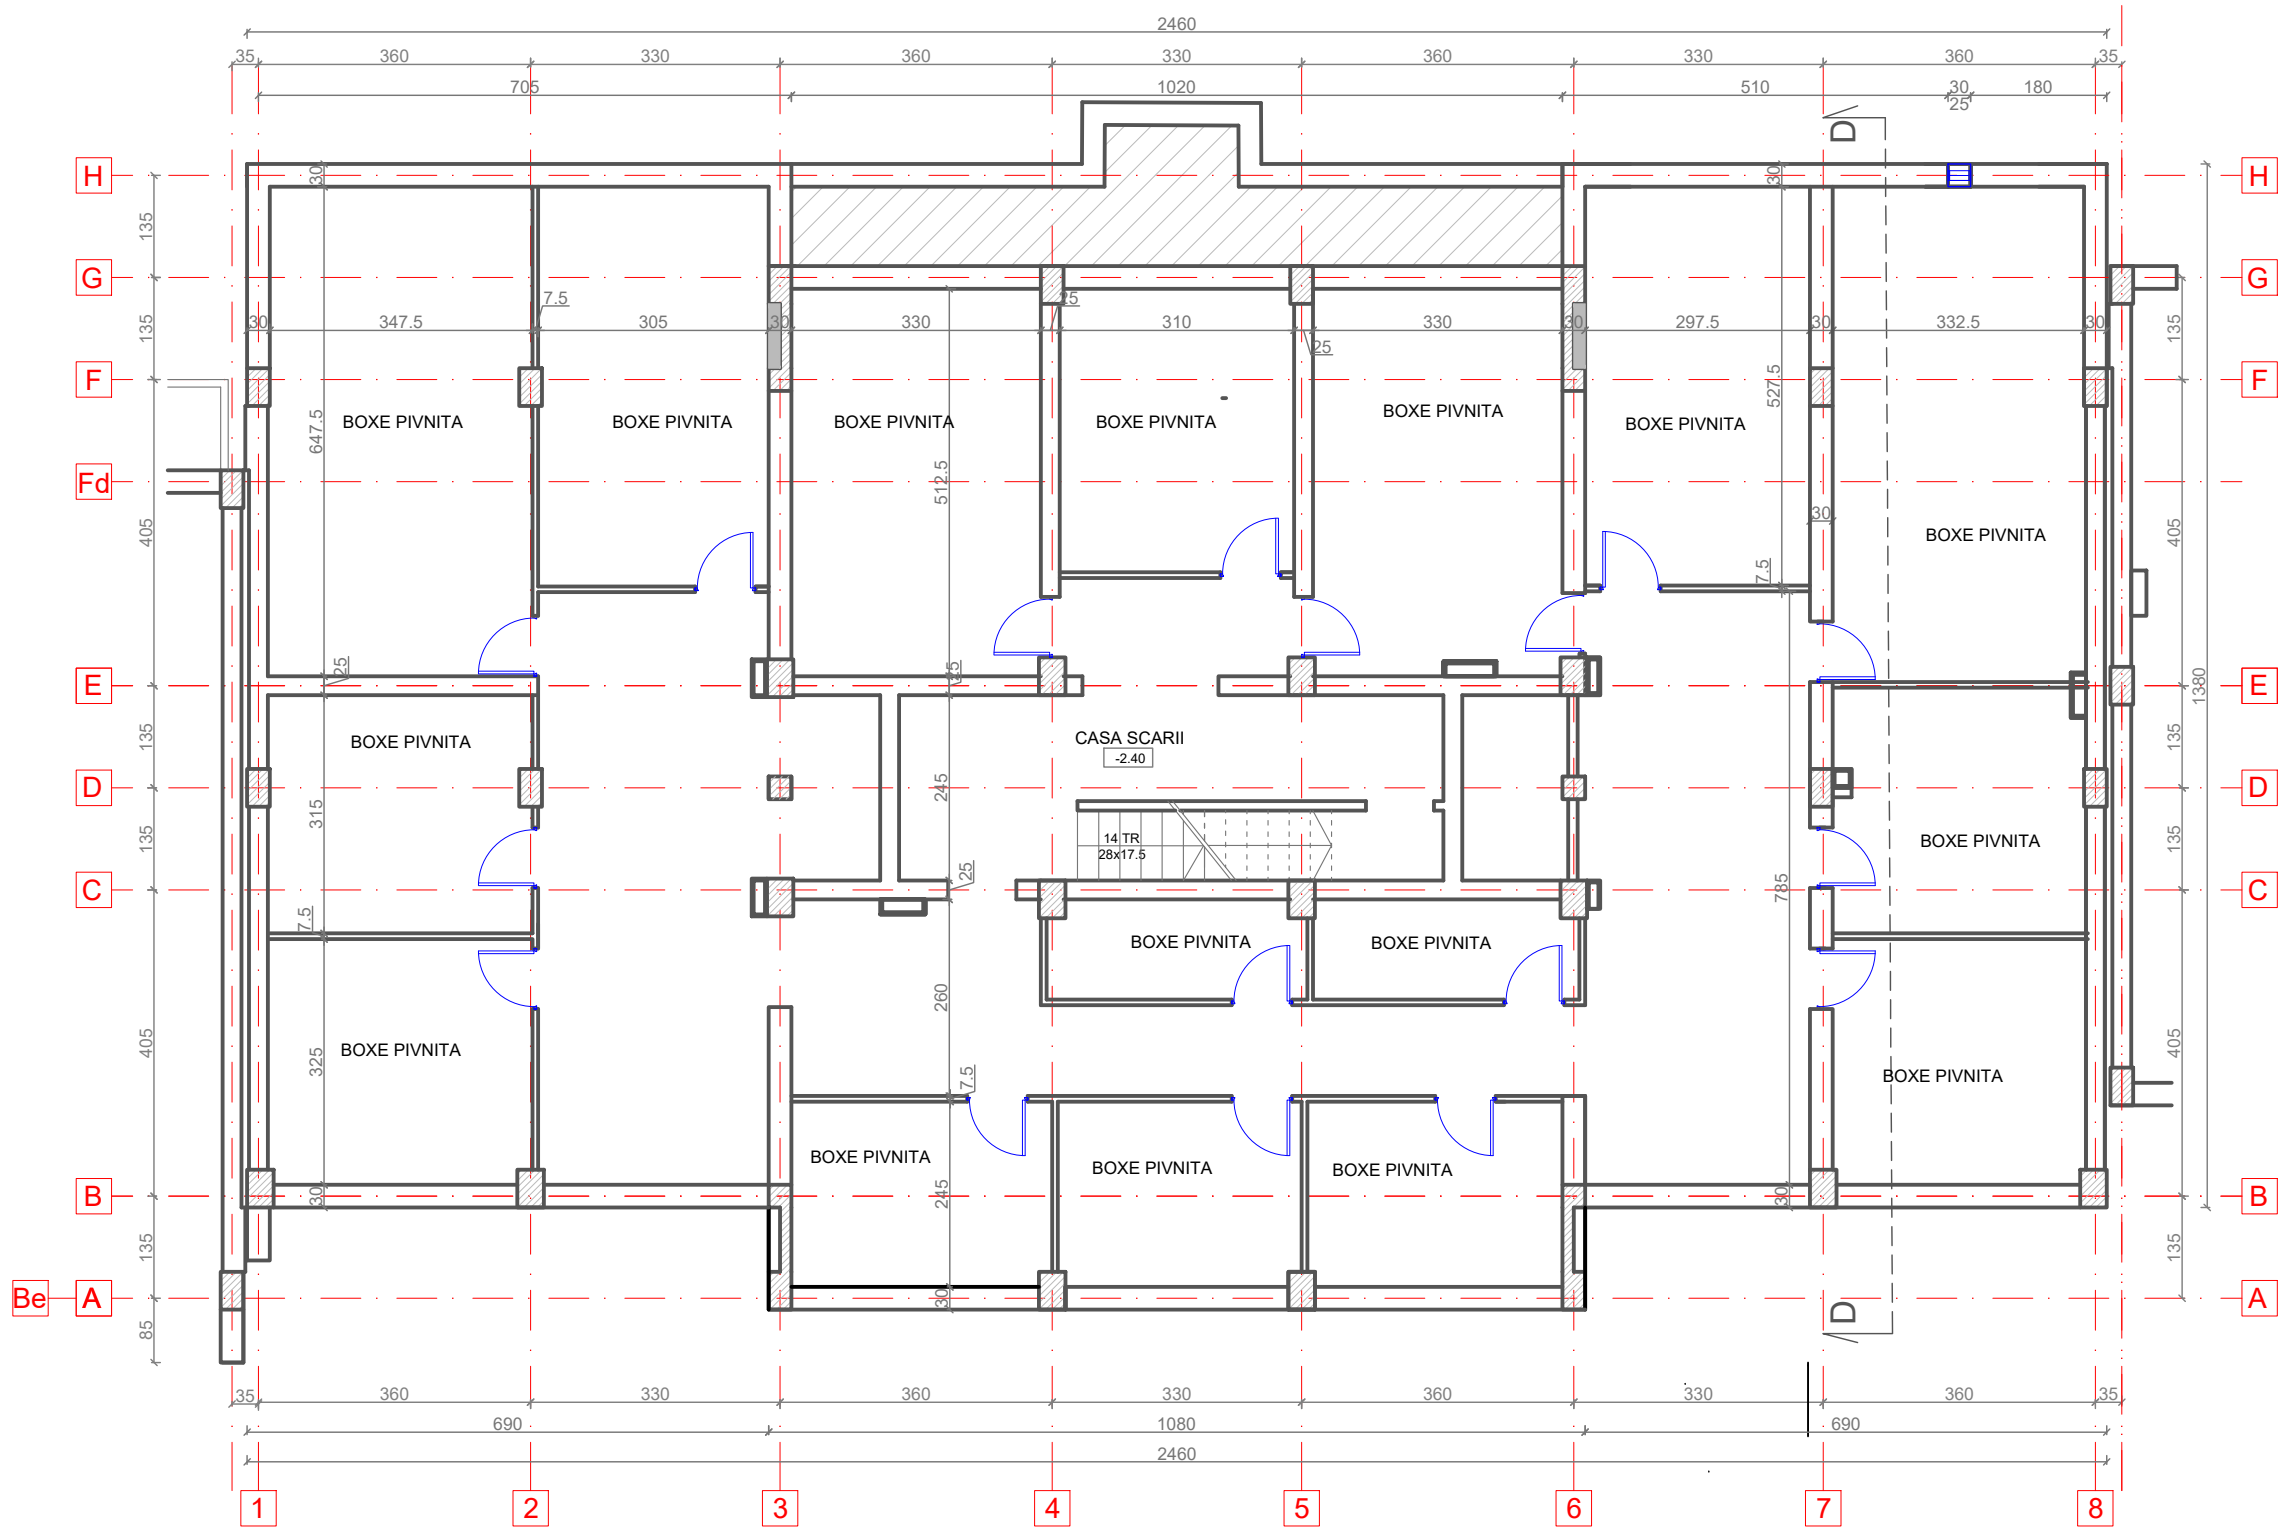

PLAN SUBSOL
SC. D





- LEGENDA:
- Pereti exteriori din beton armat de 30 cm grosime
 - Pereti interiori din beton de 25,30 cm grosime
 - Perete interiori din zidarie de caramida de 7,5 cm grosime
 - Stalp din beton armat



ORDINUL ARHITECTILOR
DIN ROMANIA
6869
Zoltan
GAL
Arhitect
cu drept de semnatura

Proiectant General: S.C. CONSULTANT TEHNIC FORTUNA S.R.L. str. Varadi Jozsef 3C Parter Comercial Sf. Gheorghe, jud. Covasna <div> MARCA INREGISTRATA A S.C. CONSULTANT TEHNIC FORTUNA S.R.L.</div>	Cerinta			Nr. Exp. / Ref.	Expert / Verificator	Semnatura	DENUMIRE PROIECT: LUCRĂRI DE REABILITARE TERMICĂ LA BL.3, SC.A,B,C,D,E,F,G, STRADA MIHAI VITEAZUL NR.2			
				Nr. proiect:	07-19/2023		AMPLASAMENT: STR. MIHAI VITEAZUL NR.2, BL.3, SF.GHEORGHE, JUD.COVASNA			
				Data:	10.2023					
Proiectant de Specialitate: S.C. PILLER STUDIO S.R.L. Arhitectură str. Independenței nr. 13 Tg. Secuiesc, jud. Covasna <div></div>				Faza:	DALI		BENEFICIAR: MUNICIPIUL SFÂNTU GHEORGHE			
	Șef Proiect:			ing. Benedek Levente				TITLU PLANSA:		Nr. pr.: 07-19/2023
	Șef Proiect Specialitate:			arh. Gál Zoltán				PLAN SUBSOL SCARA D		Nr. Plan: A-37
	Proiectant:			arh. Gál Zoltán				SITUAȚIA EXISTENTĂ		Revizie: 00
	Desenat:			th. Balázs Ildikó						Scara: 1:100
				Reproducerea, imprimarea sau expunerea acestui document, precum și transmiterea informațiilor conținute este permisă numai în contract. Utilizarea extraccontractuală necesită acordul scris al S.C. CONSULTANT TEHNIC FORTUNA S.R.L.						

PLAN PARTER
SC. D

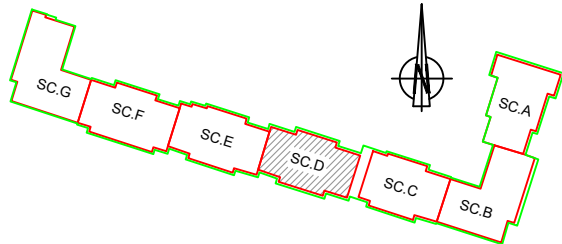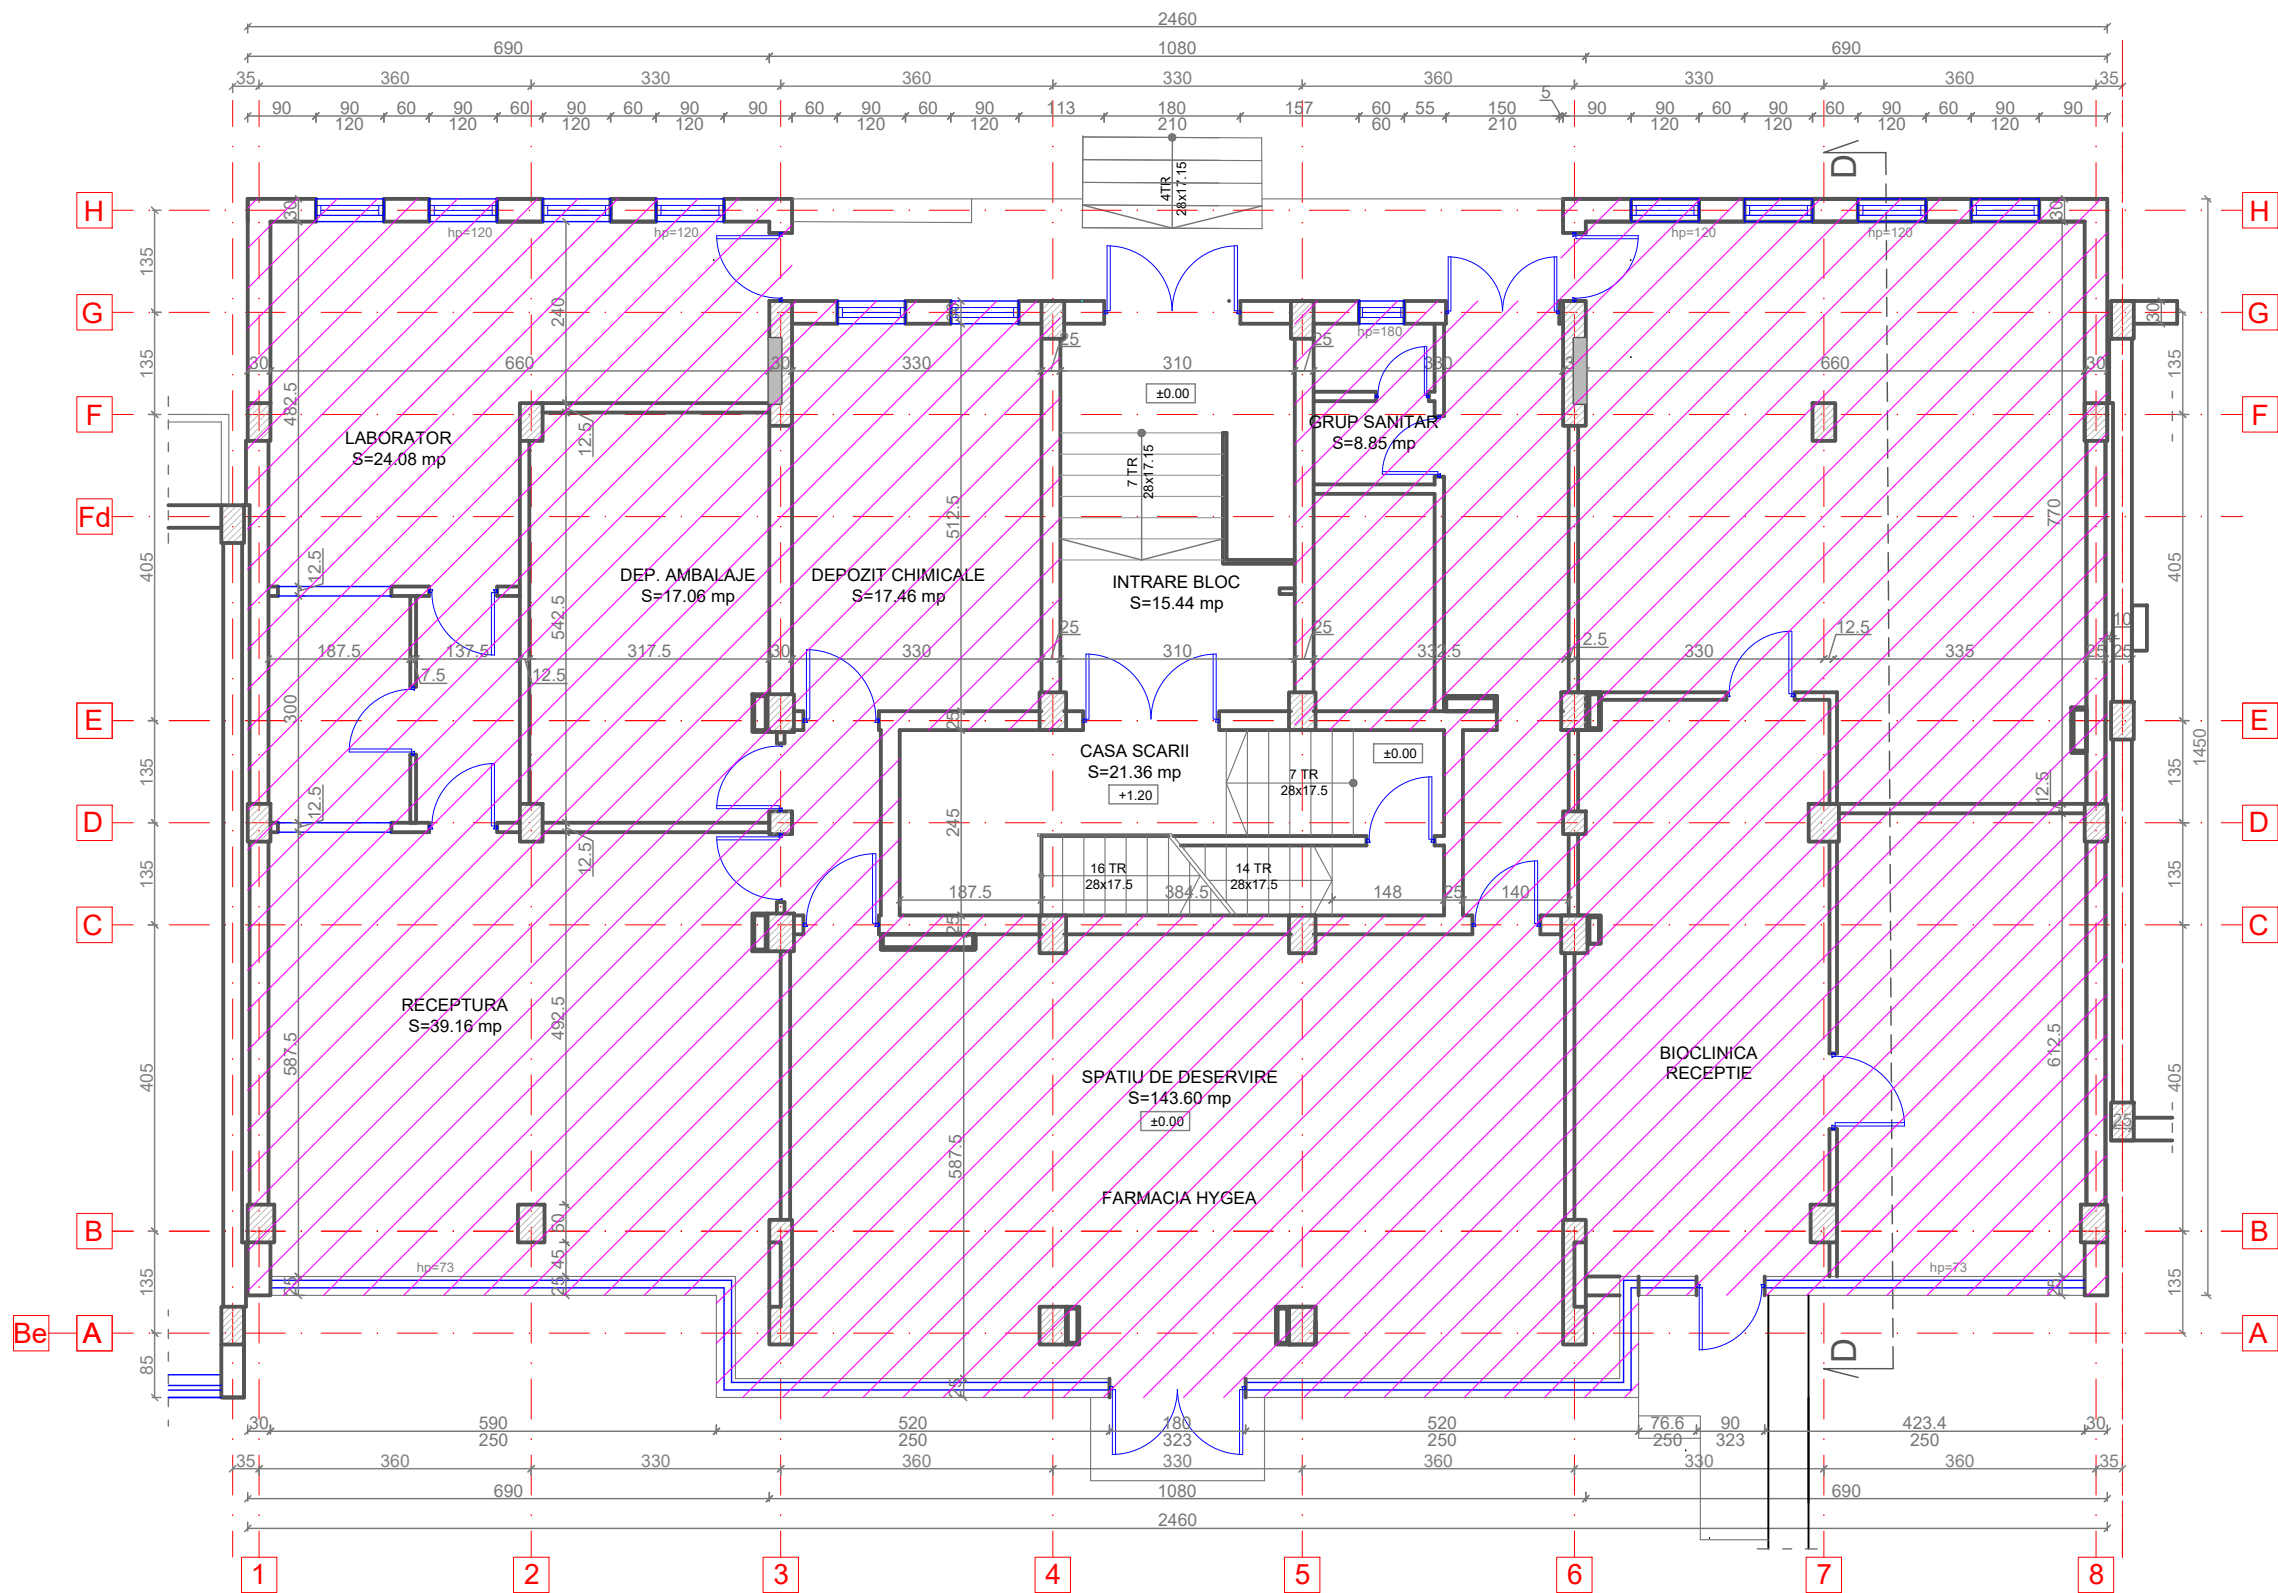



LEGENDA:



- Pereti exteriori din zidarie de caramida de 30 cm grosime
- Pereti interiori din zidarie de caramida de 25; 30 cm grosime
- Pereti exteriori din zidarie B.C.A. de 15 cm grosime și pereti diafragme din B.C.A. de 15 cm grosime
- Perete interiori din zidarie de caramida de 7,5; 12,5 cm grosime
- Stalp de beton armat



NOTA: PARTERUL COMERCIAL NU FACE PARTE DIN PROIECT

Proiectant General: S.C. CONSULTANT TEHNIC FORTUNA S.R.L. str. Varadi Jozsef 3C Parter Comercial Sf. Gheorghe, jud. Covasna  MARCA INREGISTRATA A S.C. CONSULTANT TEHNIC FORTUNA S.R.L.	Cerinta Nr. Exp. / Ref. Expert / Verificator Semnatura				DENUMIRE PROIECT: LUCRARI DE REABILITARE TERMICA LA BL.3, SC.A,B,C,D,E,F,G, STRADA MIHAI VITEAZUL NR.2	
	Nr. proiect: 07-19/2023 Data: 10.2023 Faza: DALI				AMPLASAMENT: STR. MIHAI VITEAZUL NR.2, BL.3, SF.GHEORGHE, JUD.COVASNA BENEFICIAR: MUNICIPIUL SFANTU GHEORGHE	
Proiectant de Specialitate: S.C. PILLER STUDIO S.R.L. Arhitectură str. Independentei nr. 13 Tg. Secuiesc, jud. Covasna 	Şef Proiect: ing. Benedek Levente Şef Proiect Specialitate: arh. Gál Zoltán Proiectant: arh. Gál Zoltán Desenat: th. Balázs Ildikó				TITLU PLANSA: PLAN PARTER SCARA D SITUATIA EXISTENTA	
	Reproducerea, imprimarea sau emularea acestui document, precum si transmiterea informatiilor continute este permisa numai in contract. Utilizarea extraccontractuala necesita acordul scris al S.C. CONSULTANT TEHNIC FORTUNA S.R.L.				Nr. pr.: 07-19/2023 Nr. Plan: A-38 Revizie: 00 Scara: 1:100	


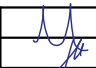

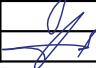
PLAN ETAJ 1
SC. D

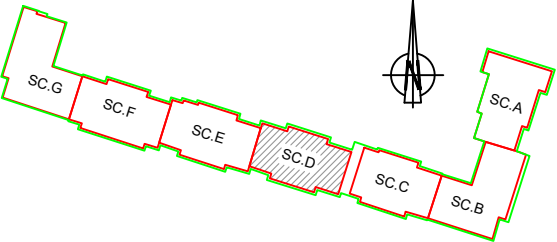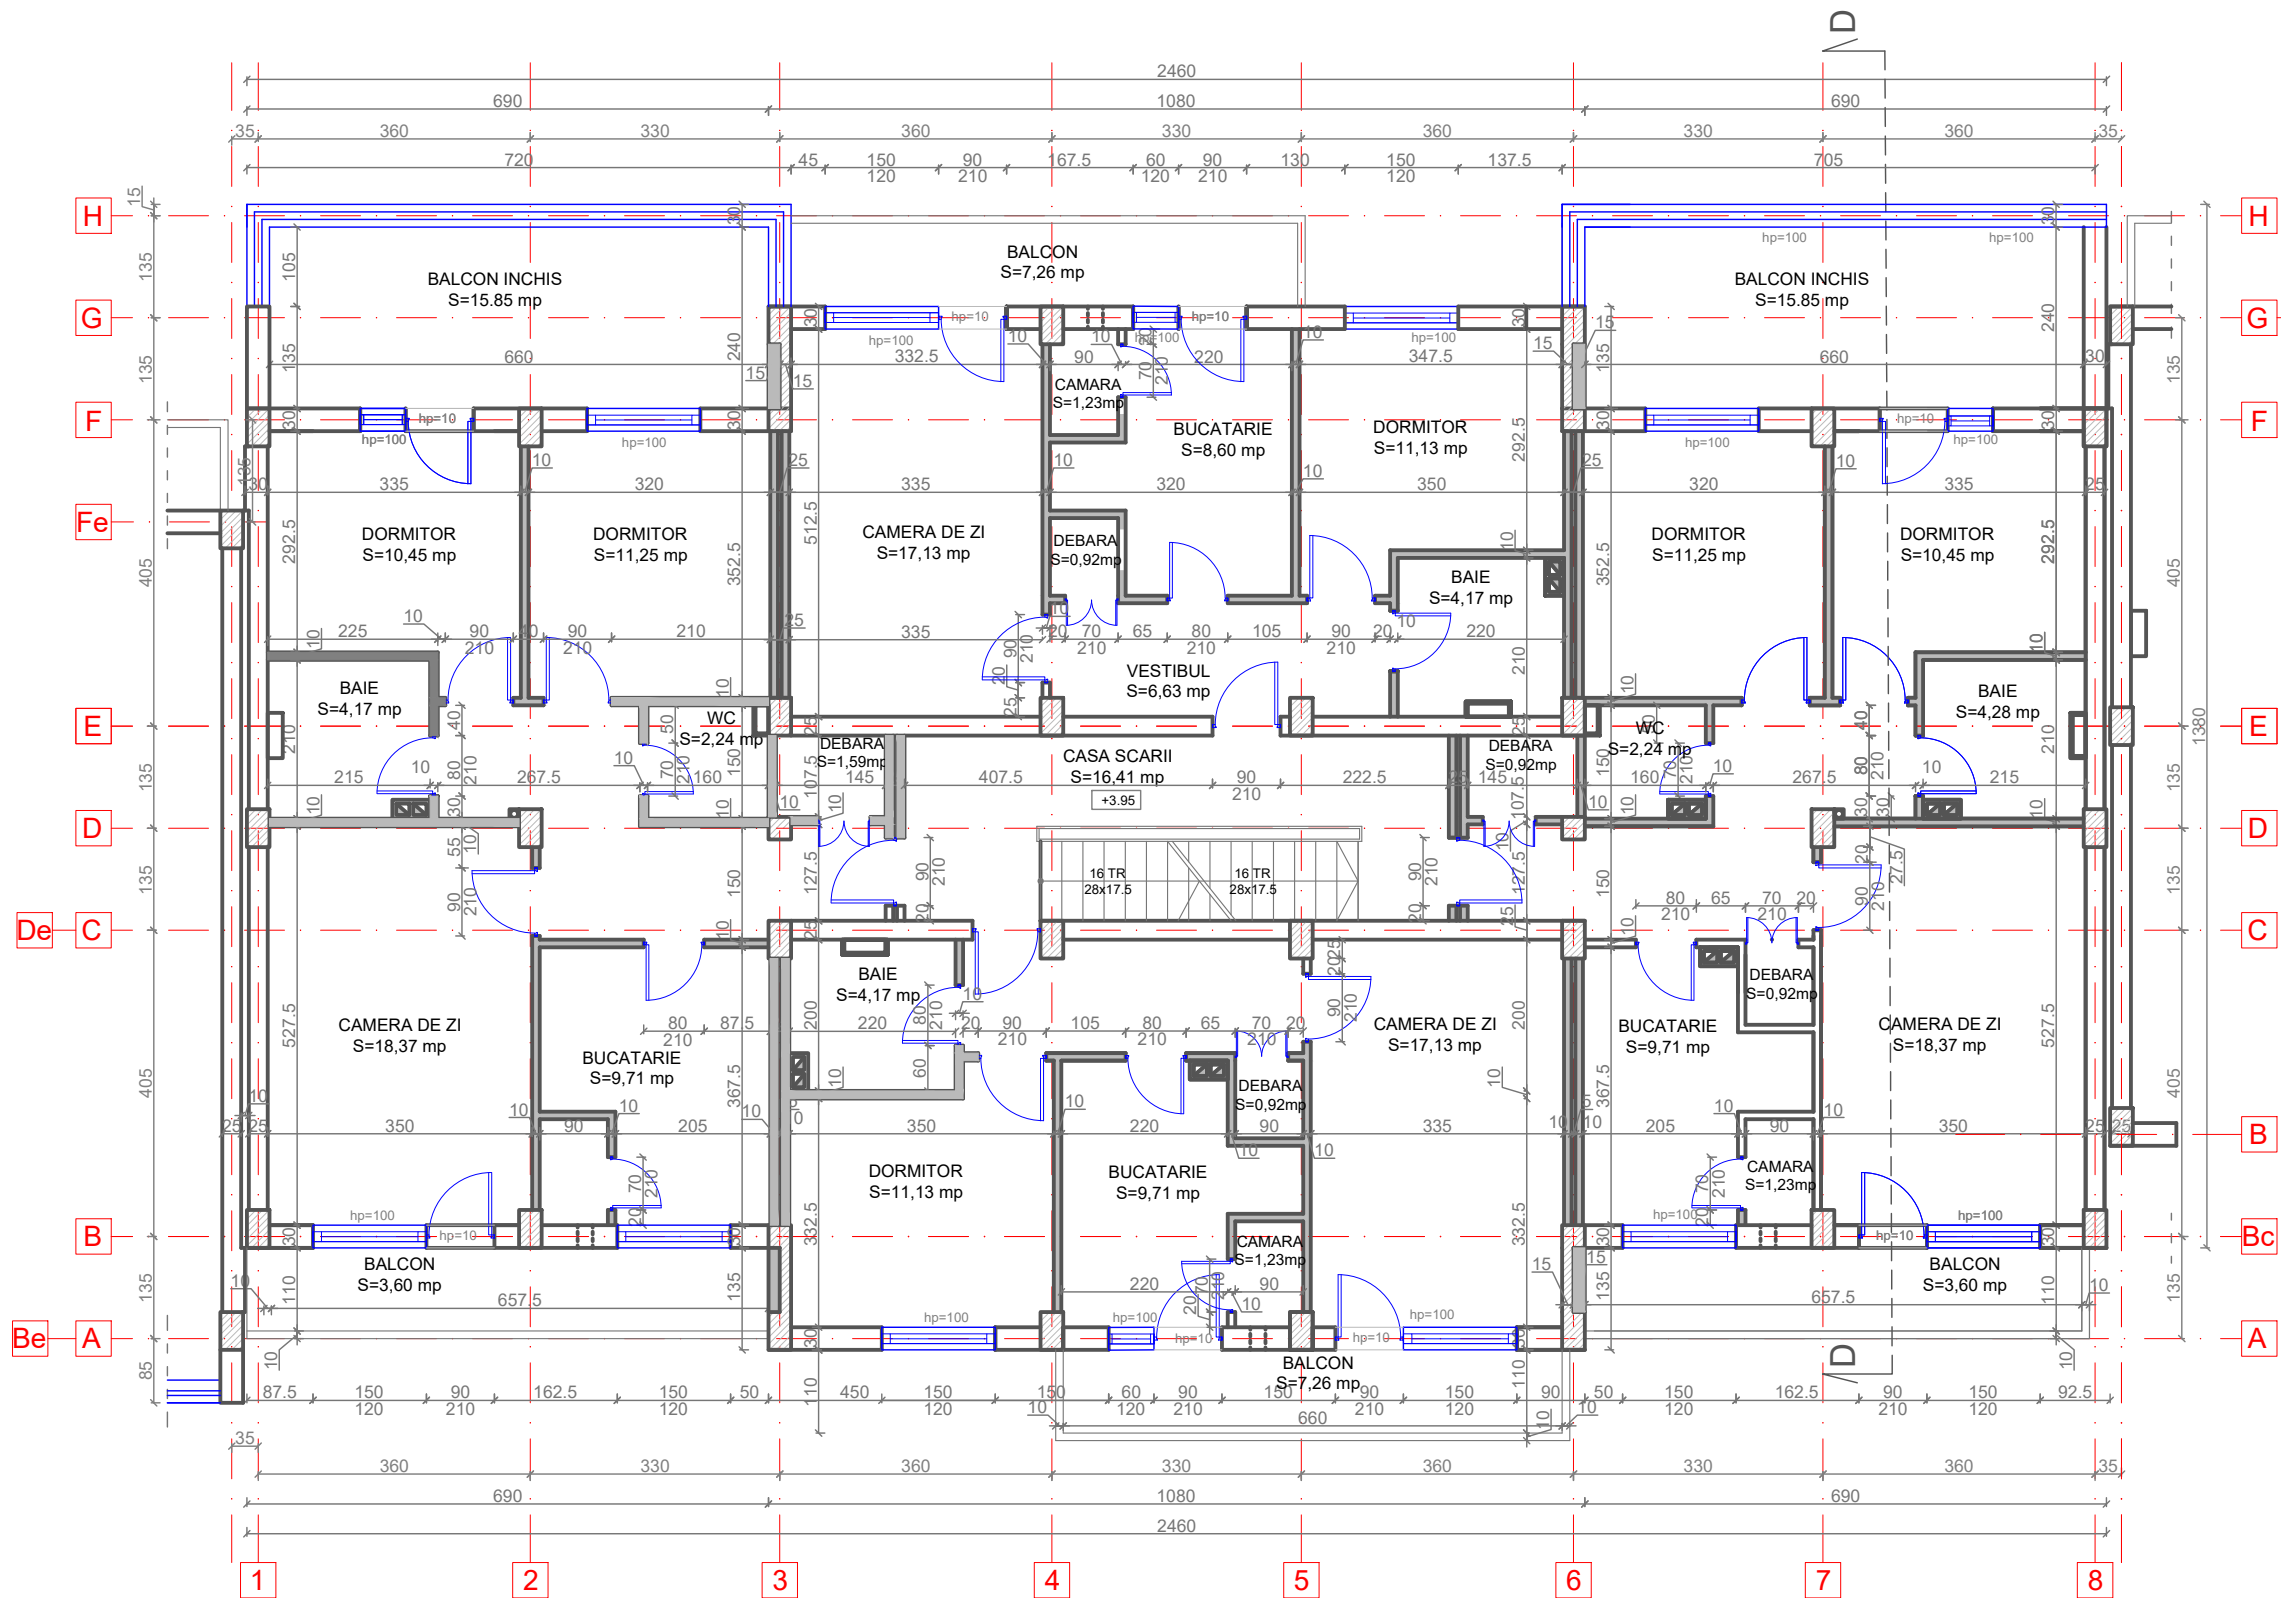



LEGENDA:

- Pereti exteriori din zidarie de caramida de 30 cm grosime
- Pereti exteriori din zidarie B.C.A. de 15 cm grosime și pereti diafragme din B.C.A. de 15 cm grosime
- Pereti interiori din zidarie de caramida de 25 cm grosime
- Perete interiori din zidarie de BCA de 10 cm grosime
- Stalp de beton armat



Proiectant General: S.C. CONSULTANT TEHNIC FORTUNA S.R.L. str. Varadi Jozsef 3C Parter Comercial Sf. Gheorghe, jud. Covasna  MARCA INREGISTRATA A S.C. CONSULTANT TEHNIC FORTUNA S.R.L.	Cerinta		Nr. Exp. / Ref.	Expert / Verificator	Semnătura	DENUMIRE PROIECT: LUCRĂRI DE REABILITARE TERMICĂ LA BL.3, SC.A,B,C,D,E,F,G, STRADA MIHAI VITEAZUL NR.2		
	Nr. proiect:		07-19/2023			AMPLASAMENT: STR. MIHAI VITEAZUL NR.2, BL.3, SF.GHEORGHE, JUD.COVASNA		
	Data:		10.2023			BENEFICIAR: MUNICIPIUL SFÂNTU GHEORGHE		
	Faza:		DALI			TITLU PLANSA:		
Proiectant de Specialitate: S.C. PILLER STUDIO S.R.L. Arhitectură str. Independenței nr. 13 Tg. Secuiesc, jud. Covasna 	Șef Proiect:		ing. Benedek Levente			PLAN ETAJ 1 SCARA D SITUAȚIA EXISTENTĂ		
	Șef Proiect Specialitate:		arh. Gál Zoltán			Nr. pr.: 07-19/2023		
	Proiectant:		arh. Gál Zoltán			Nr. Plan: A-39		
	Desenat:		th. Balázs Ildikó			Revizie: 00		
						Scara: 1:100		
<small>Reproducerea, imprimarea sau expunerea acestui document, precum si transmiterea informatiilor continute este permisa numai in contract. Utilizarea extraccontractuala necesita acordul scris al S.C. CONSULTANT TEHNIC FORTUNA S.R.L.</small>								

PLAN ETAJ 2
SC. D

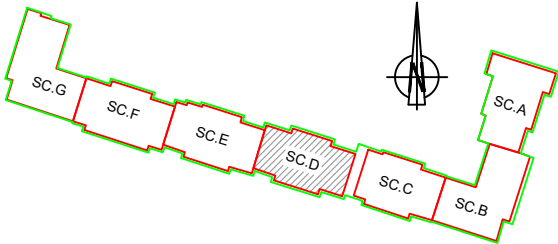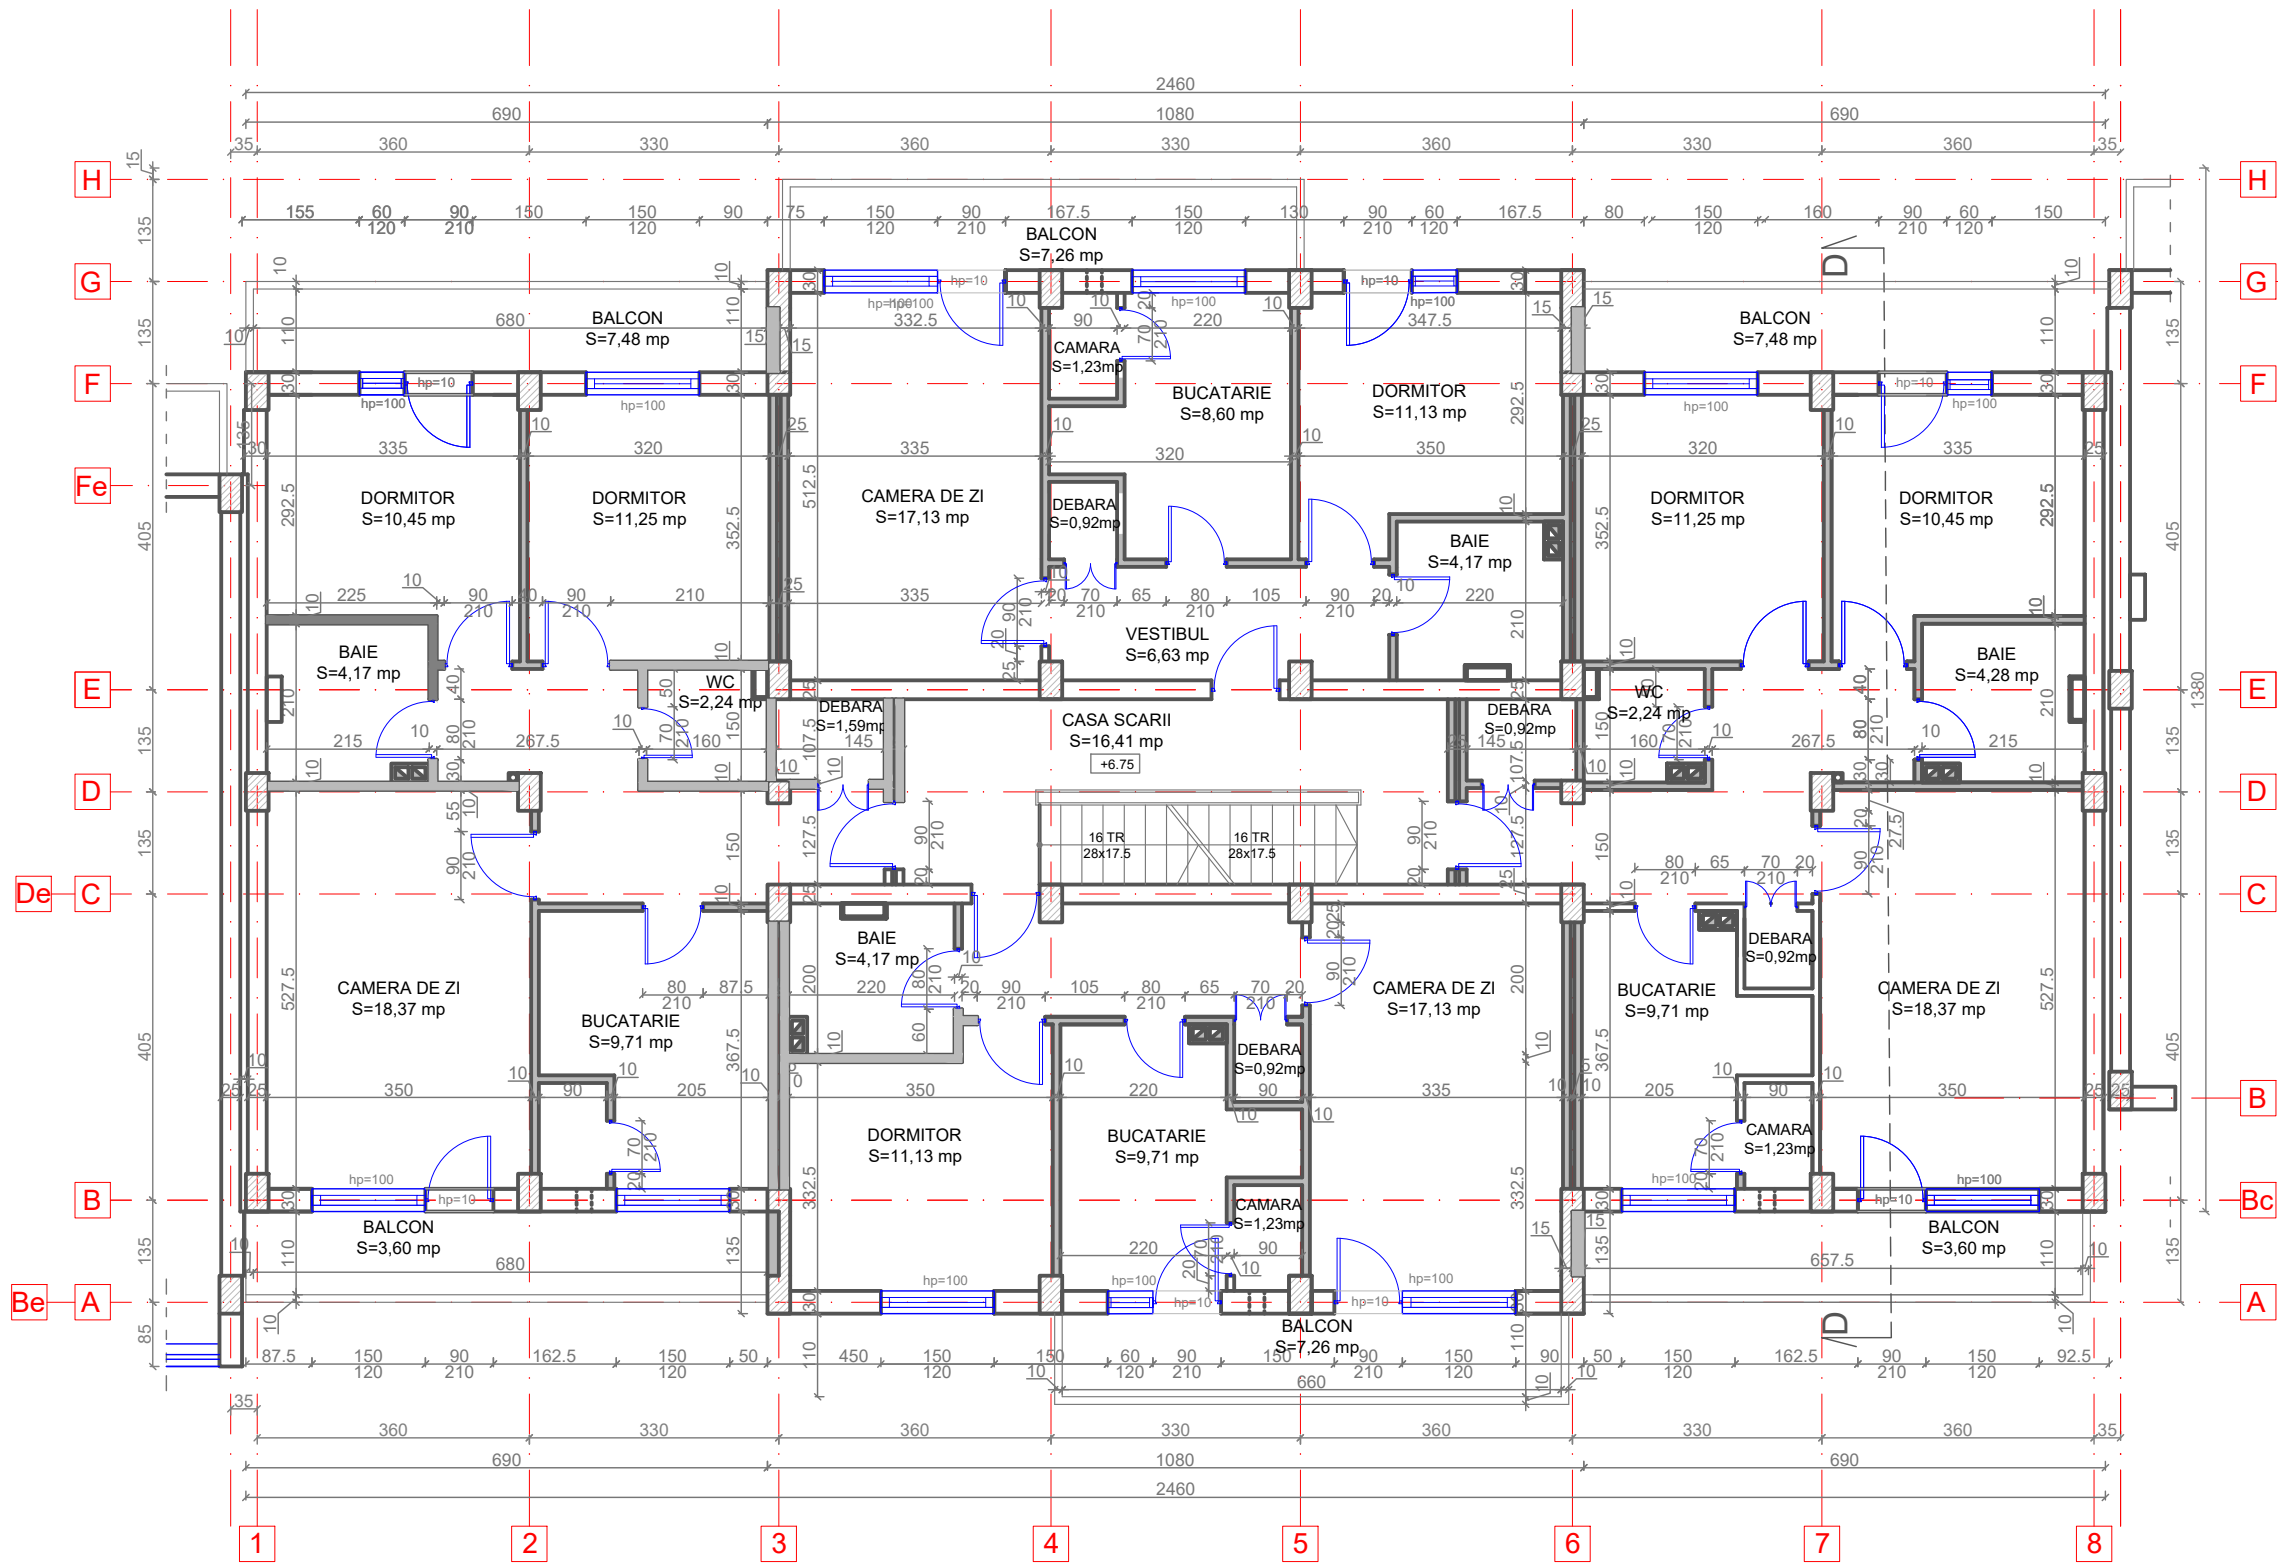

LEGENDA:



- Pereti exteriori din zidarie de caramida de 30 cm grosime
- Pereti exteriori din zidarie B.C.A. de 15 cm grosime și pereti diafragme din B.C.A. de 15 cm grosime
- Pereti interiori din zidarie de caramida de 25 cm grosime
- Perete interiori din zidarie de BCA de 10 cm grosime
- Stalp de beton armat



ORDINUL ARHITECȚILOR
DIN ROMÂNIA
6869
Zoltán
GÁL
Arhitect
cu drept de semnătură

Proiectant General: S.C. CONSULTANT TEHNIC FORTUNA S.R.L. str. Varadi Jozsef 3C Parter Comercial Sf. Gheorghe, jud. Covasna	Cerinta Nr. Exp. / Ref. Expert / Verificator Semnătura			DENUMIRE PROIECT: LUCRĂRI DE REABILITARE TERMICĂ LA BL.3, SC.A,B,C,D,E,F,G, STRADA MIHAI VITEAZUL NR.2	
	Nr. proiect: 07-19/2023 Data: 10.2023 Faza: DALI			AMPLASAMENT: STR. MIHAI VITEAZUL NR.2, BL.3, SF.GHEORGHE, JUD.COVASNA BENEFICIAR: MUNICIPIUL SFÂNTU GHEORGHE	
Proiectant de Specialitate: S.C. PILLER STUDIO S.R.L. Arhitectură str. Independenței nr. 13 Tg. Secuiesc, jud. Covasna	Șef Proiect: ing. Benedek Levente Șef Proiect Specialitate: arh. Gál Zoltán Proiectant: arh. Gál Zoltán Desenat: th. Balázs Ildikó			TITLU PLANSA: PLAN ETAJ 2 SCARA D SITUAȚIA EXISTENTĂ	
	MARCA INREGISTRATA A S.C. CONSULTANT TEHNIC FORTUNA S.R.L.			Nr. pr.: 07-19/2023 Nr. Plan: A-40 Revizie: 00 Scara: 1:100	

PLAN ETAJ 3
SC. D

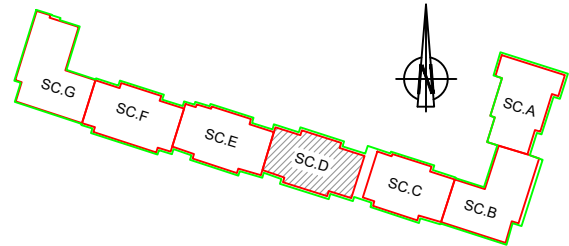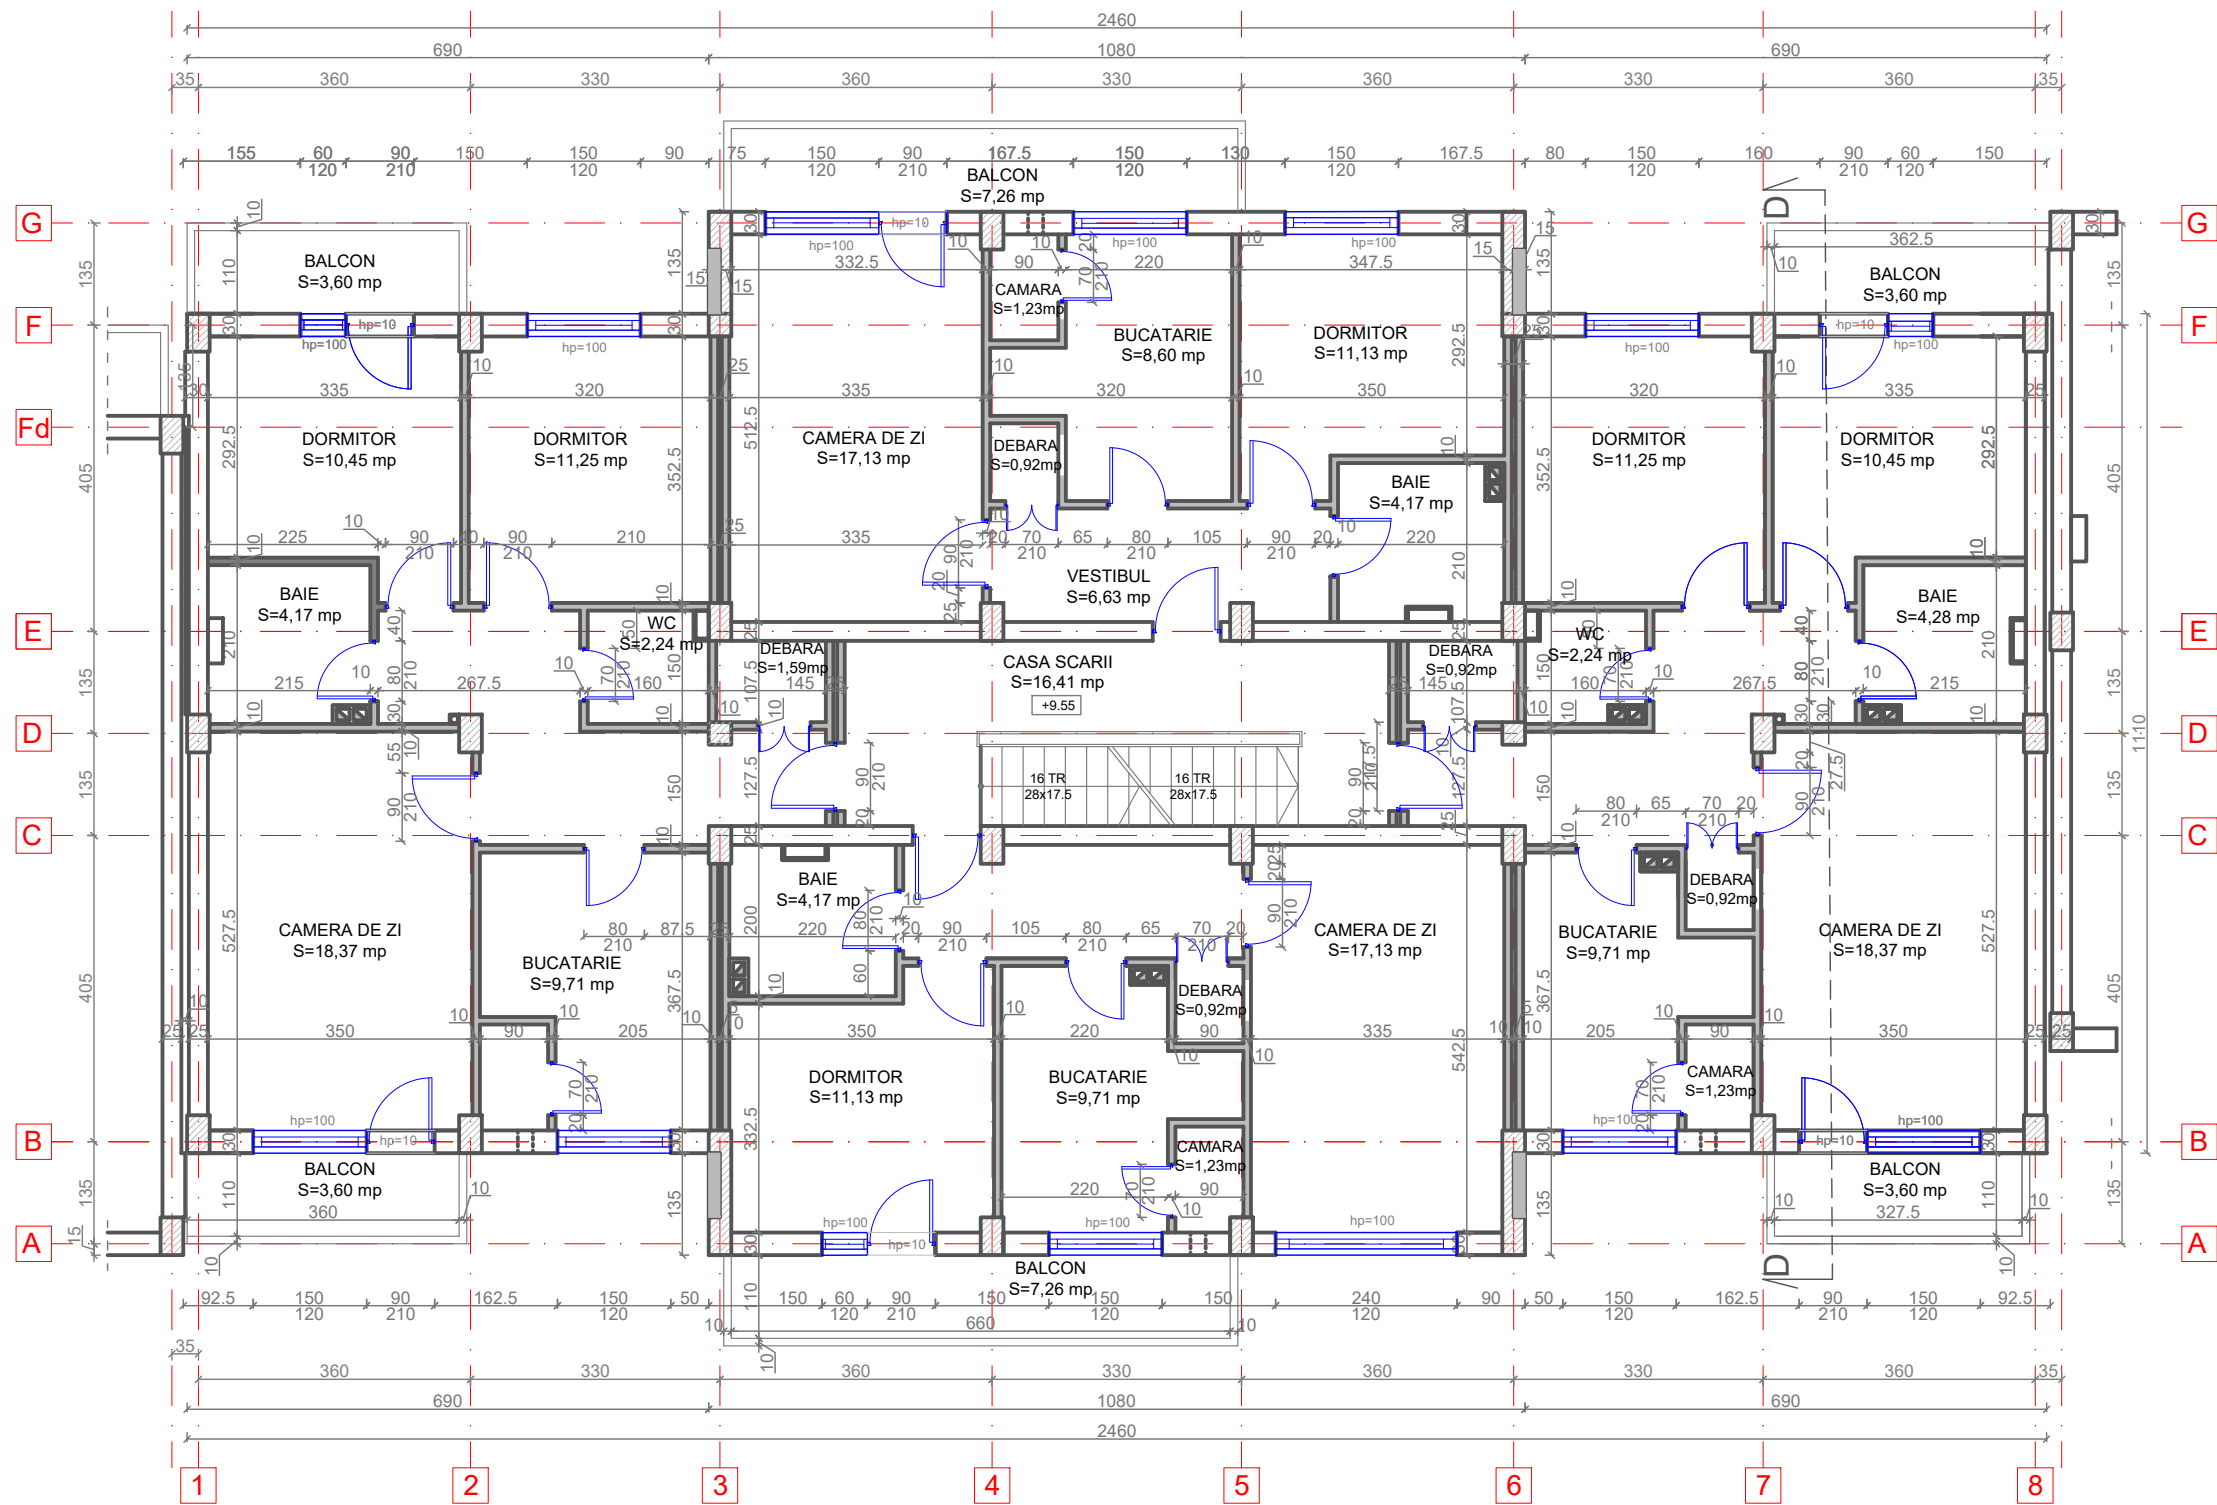



LEGENDA:



- Pereti exteriori din zidarie de caramida de 30 cm grosime
- Pereti exteriori din zidarie B.C.A. de 15 cm grosime și pereti diafragme din B.C.A. de 15 cm grosime
- Pereti interiori din zidarie de caramida de 25 cm grosime
- Perete interiori din zidarie de BCA de 10 cm grosime
- Stalp de beton armat



ORDINUL ARHITECȚILOR
DIN ROMÂNIA
6869
Zoltán
GÁL
Arhitect
cu drept de semnătură

Proiectant General: S.C. CONSULTANT TEHNIC FORTUNA S.R.L. str. Varadi Jozsef 3C Parter Comercial Sf. Gheorghe, jud. Covasna		Cerinta	Nr. Exp. / Ref.	Expert / Verificator	Semnătura	DENUMIRE PROIECT: LUCRĂRI DE REABILITARE TERMICĂ LA BL.3, SC.A,B,C,D,E,F,G, STRADA MIHAI VITEAZUL NR.2	
 MARCA INREGISTRATA A S.C. CONSULTANT TEHNIC FORTUNA S.R.L.		Nr. proiect: 07-19/2023		Data: 10.2023		AMPLASAMENT: STR. MIHAI VITEAZUL NR.2, BL.3, SF.GHEORGHE, JUD.COVASNA	
Proiectant de Specialitate: S.C. PILLER STUDIO S.R.L. Arhitectură str. Independenței nr. 13 Tg. Secuiesc, jud. Covasna		Faza: DALI		Ing. Benedek Levente		BENEFICIAR: MUNICIPIUL SFÂNTU GHEORGHE	
		Șef Proiect: arh. Gál Zoltán		Proiectant: arh. Gál Zoltán		TITLU PLANSA: PLAN ETAJ 3 SCARA D SITUAȚIA EXISTENTĂ	
Desenat: th. Balázs Ildikó		Ing. Balázs Ildikó		Ing. Balázs Ildikó		Nr. pr.: 07-19/2023	
Reproducerea, imprimarea sau expunerea acestui document, precum și transmiterea informațiilor conținute este permisă numai în contract. Utilizarea extracostă este necesară acordul scris al S.C. CONSULTANT TEHNIC FORTUNA S.R.L.						Nr. Plan: A-41	
						Revizie: 00	
						Scara: 1:100	



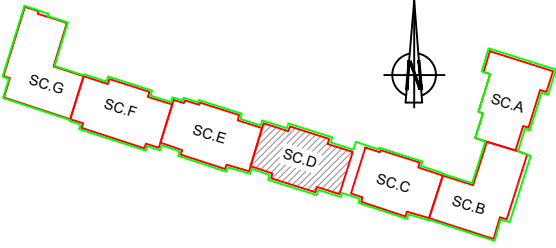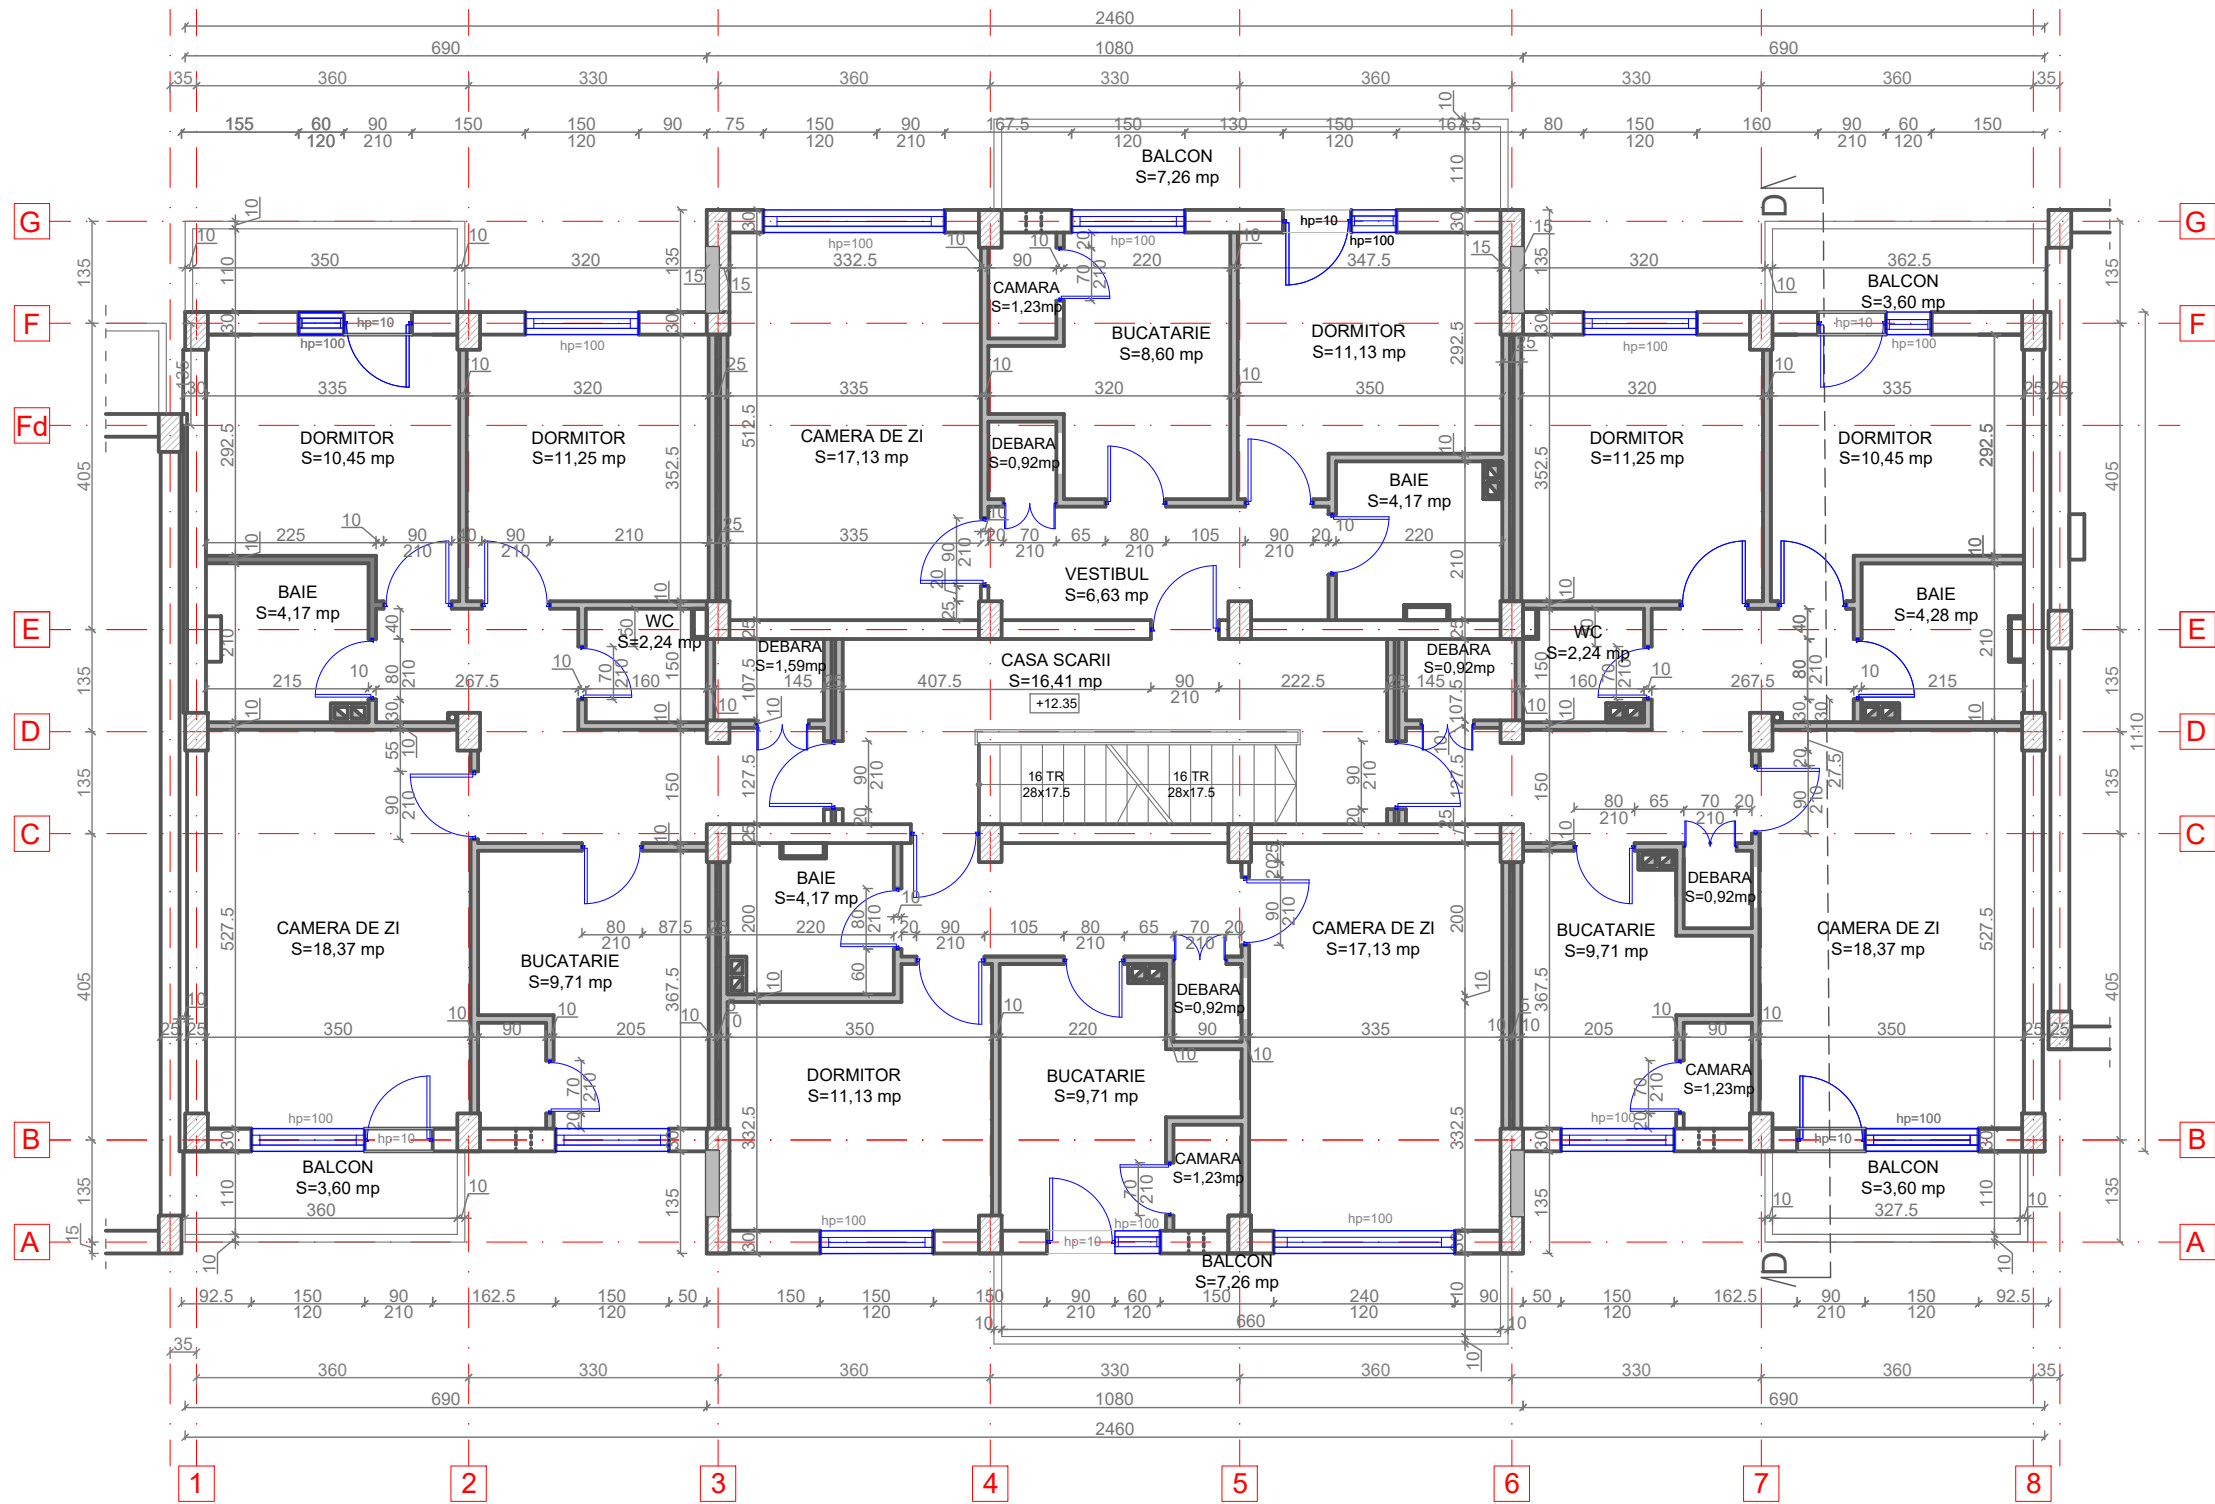



PLAN ETAJ 4
SC. D





- LEGENDA:
- Pereti exteriori din zidarie de caramida de 30 cm grosime
 - Pereti exteriori din zidarie B.C.A. de 15 cm grosime și pereti diafragme din B.C.A. de 15 cm grosime
 - Pereti interiori din zidarie de caramida de 25 cm grosime
 - Perete interiori din zidarie de BCA de 10 cm grosime
 - Stalp de beton armat



ORDINUL ARHITECȚILOR
DIN ROMÂNIA
6869
Zoltán
GÁL
Arhitect
cu drept de semnătură

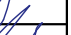Proiectant General: S.C. CONSULTANT TEHNIC FORTUNA S.R.L. str. Varadi Jozsef 3C Parter Comercial Sf. Gheorghe, jud. Covasna  MARCA INREGISTRATA A S.C. CONSULTANT TEHNIC FORTUNA S.R.L.	Cerinta		Nr. Exp. / Ref.	Expert / Verificator	Semnătura	DENUMIRE PROIECT: LUCRĂRI DE REABILITARE TERMICĂ LA BL.3, SC.A,B,C,D,E,F,G, STRADA MIHAI VITEAZUL NR.2			
Proiectant de Specialitate: S.C. PILLER STUDIO S.R.L. Arhitectură str. Independenței nr. 13 Tg. Secuiesc, jud. Covasna 	Nr. proiect:		07-19/2023			AMPLASAMENT: STR. MIHAI VITEAZUL NR.2, BL.3, SF.GHEORGHE, JUD.COVASNA			
	Data:		10.2023						
	Faza:		DALI			BENEFICIAR: MUNICIPIUL SFÂNTU GHEORGHE			
Șef Proiect:		ing. Benedek Levente				TITLU PLANSA:		Nr. pr.:	07-19/2023
Șef Proiect Specialitate:		arh. Gál Zoltán				PLAN ETAJ 4 SCARA D SITUAȚIA EXISTENTĂ		Nr. Plan:	A-42
Proiectant:		arh. Gál Zoltán						Revizie:	00
Desenat:		th. Balázs Ildikó						Scara:	1:100
<small>Reproducerea, imprimarea sau expunerea acestui document, precum si transmiterea informatiilor continute este permisa numai in contract. Utilizarea extraccontractuala necesita acordul scris al S.C. CONSULTANT TEHNIC FORTUNA S.R.L.</small>									


PLAN INVELITOARE
SC. D

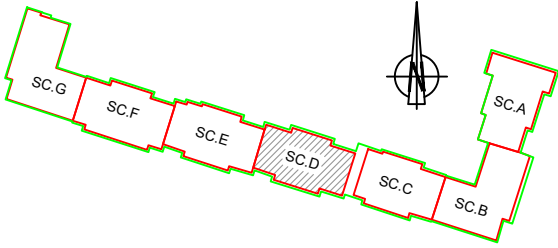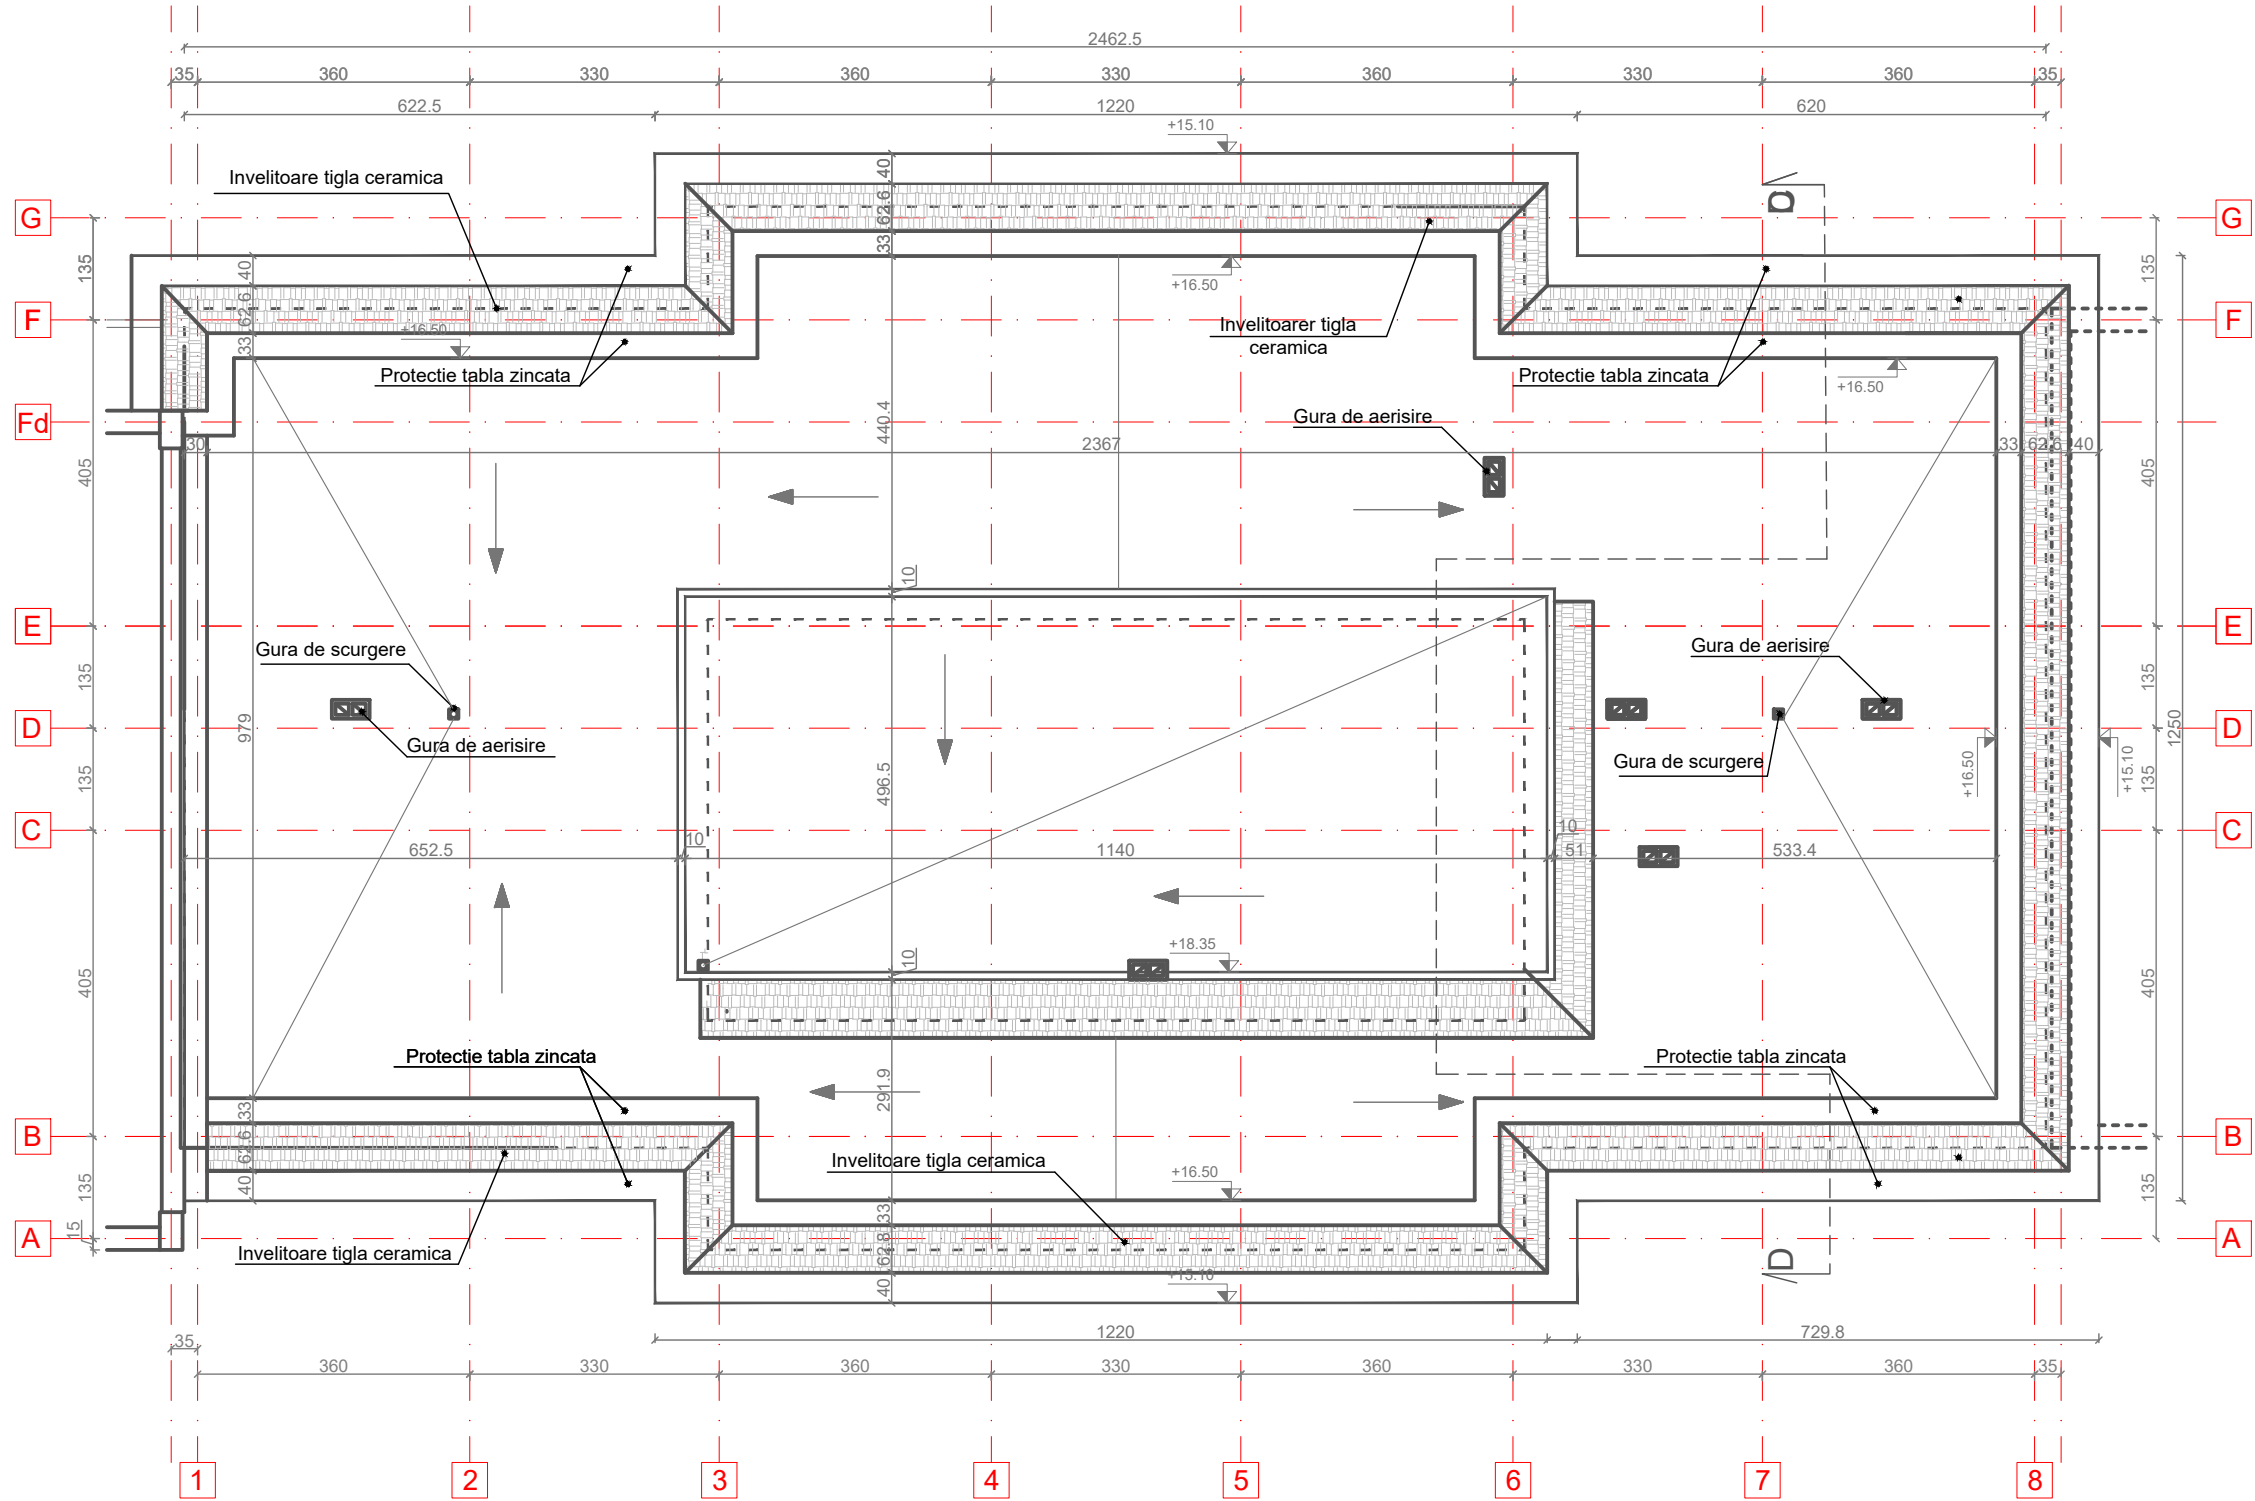

ORDINUL ARHITECȚILOR
DIN ROMÂNIA
6869
Zoltán
GÁL
Arhitect
cu drept de semnătură

Proiectant General: S.C. CONSULTANT TEHNIC FORTUNA S.R.L. str. Varadi Jozsef 3C Parter Comercial Sf. Gheorghe, jud. Covasna		Cerinta	Nr. Exp. / Ref.	Expert / Verificator	Semnatura	DENUMIRE PROIECT: LUCRĂRI DE REABILITARE TERMICĂ LA BL.3, SC.A,B,C,D,E,F,G, STRADA MIHAI VITEAZUL NR.2	
		Nr. proiect: 07-19/2023		Data: 10.2023		AMPLASAMENT: STR. MIHAI VITEAZUL NR.2, BL.3, SF.GHEORGHE, JUD.COVASNA	
MARCA INREGISTRATA A S.C. CONSULTANT TEHNIC FORTUNA S.R.L.		Faza: DALI				BENEFICIAR: MUNICIPIUL SFÂNTU GHEORGHE	
Proiectant de Specialitate: S.C. PILLER STUDIO S.R.L. Arhitectură str. Independenței nr. 13 Tg. Secuiesc, jud. Covasna		Șef Proiect:	ing. Benedek Levente			TITLU PLANSA:	
		Șef Proiect Specialitate:	arh. Gál Zoltán			PLAN INVELITOARE SCARA D SITUAȚIA EXISTENTĂ	
		Proiectant:	arh. Gál Zoltán			Nr. pr.: 07-19/2023	
		Desenat:	th. Balázs Ildikó			Nr. Plan: A-43	
		Reproducerea, împrumutarea sau însușirea acestui document, precum și transmiterea informațiilor conținute este permisă numai în contract. Utilizarea extraccontractuală necesită acordul scris al S.C. CONSULTANT TEHNIC FORTUNA S.R.L.				Revizie: 00	
						Scara: 1:100	

SECȚIUNEA D-D
SC. D

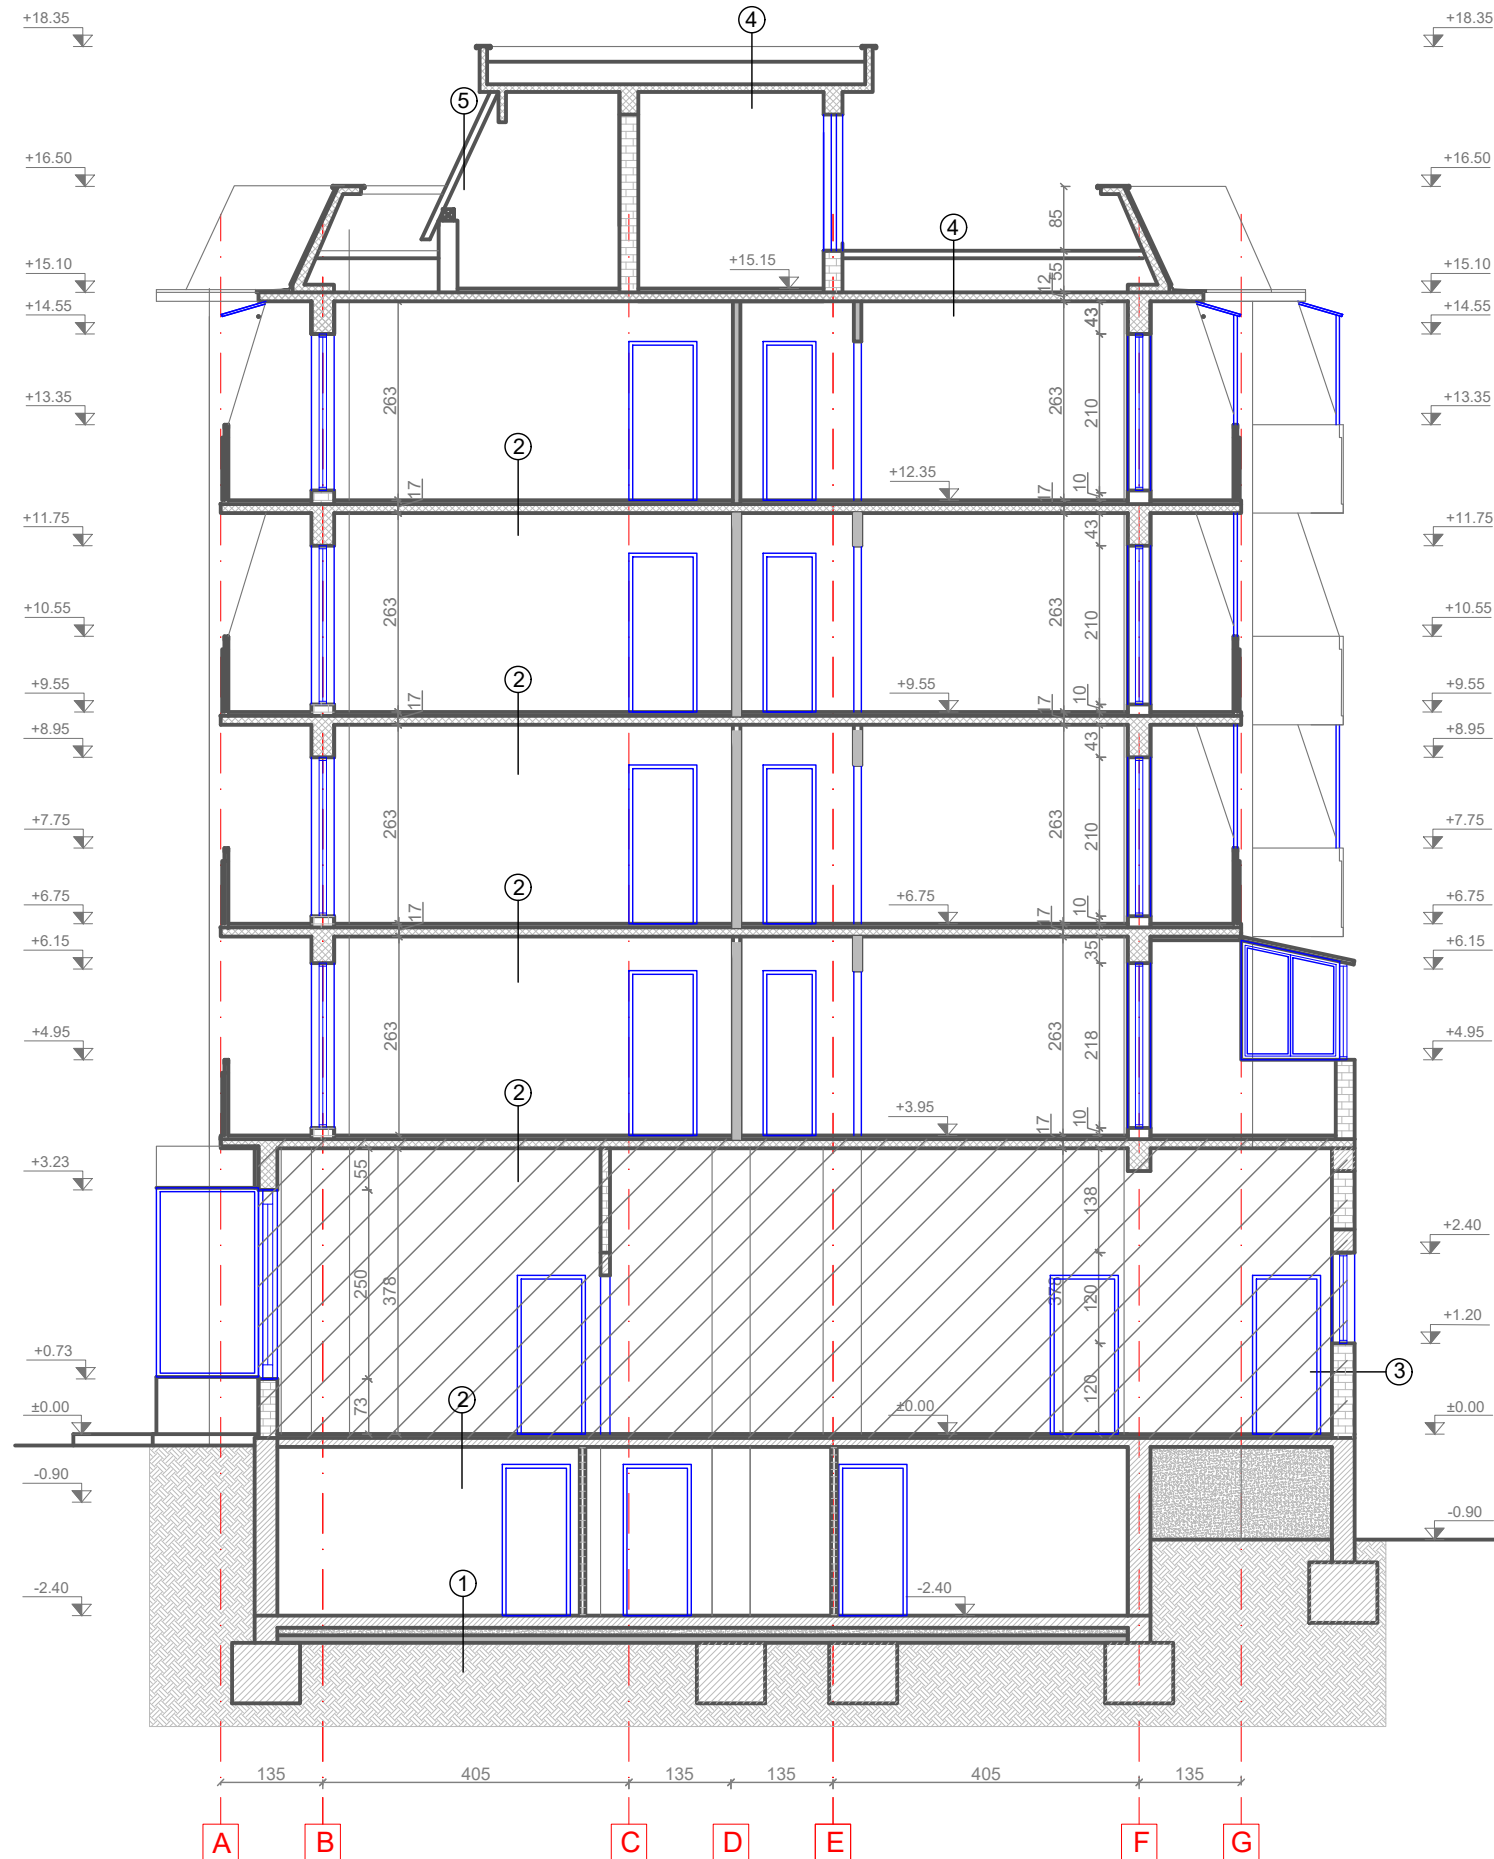



 


- LEGENDA:
- ① -PARDOSEALA FINITA
-SAPA DE EGALIZARE
-PLACA BETON ARMAT
-UMPLUTURA DIN BALAST
-UMPLUTURA DIN PAMANT
 - ② -PARDOSEALA FINITA
-STRAT SUPT MORTAR
-SEMIPANOU PREFABRICAT DE 12 CM
-FINISAJ INTERIOR
 - ③ -FINISAJ INTERIOR
-PERETI EXTERIOR DIN ZIDARIE DE CARAMIDA
-TENCUIALA EXTERIOARA
 - ④ -FINISAJ HARTIE BITUMINAT
-HIDROIZOLATIE
-STRAT DE DIFUZIE
-AMORSAJ CU BITUM FILERIZAT
-STRAT SUPT ARMAT CU PLASA
-TERMOIZOLATIE DIN GRANULIT
-BARIERA DE VAPORI LIPIT CU BITUM
-AMORSAJ CU BITUM FILERIZAT
-STRAT SUPT
-SEMIPANOU PREFABRICAT 12 CM
-FINISAJ INTERIOR
 - ⑤ -INVELITOARE TIGLA CERAMICA
-SIPCI DIN LEMN
-CAPRIORI DIN LEMN



ORDINUL ARHITECTILOR
DIN ROMANIA
6869
Zoltan
GAL
Arhitect
cu drept de semnatura

NOTA: PARTERUL COMERCIAL NU FACE PARTE DIN PROIECT

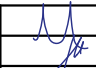Proiectant General: S.C. CONSULTANT TEHNIC FORTUNA S.R.L. str. Varadi Jozsef 3C Parter Comercial Sf. Gheorghe, jud. Covasna  MARCA INREGISTRATA A S.C. CONSULTANT TEHNIC FORTUNA S.R.L.		Cerinta	Nr. Exp. / Ref.	Expert / Verificator	Semnătura	DENUMIRE PROIECT: LUCRĂRI DE REABILITARE TERMICĂ LA BL.3, SC.A,B,C,D,E,F,G, STRADA MIHAI VITEAZUL NR.2		
		Nr. proiect:		07-19/2023		AMPLASAMENT: STR. MIHAI VITEAZUL NR.2, BL.3, SF.GHEORGHE, JUD.COVASNA		
		Data:		10.2023				
		Faza:		DALI		BENEFICIAR: MUNICIPIUL SFÂNTU GHEORGHE		
Proiectant de Specialitate: S.C. PILLER STUDIO S.R.L. Arhitectură str. Independenței nr. 13 Tg. Secuiesc, jud. Covasna 		Şef Proiect:	ing. Benedek Levente				Nr. pr.:	07-19/2023
		Şef Proiect Specialitate:	arh. Gál Zoltán				Nr. Plan:	A-44
		Proiectant:	arh. Gál Zoltán				Revizie:	00
		Desenat:	th. Balázs Ildikó				Scara:	1:100
		Reproducerea, imprimarea sau expunerea acestui document, precum si transmiterea informatiilor continute este permisa numai in contract. Utilizarea extracostacuta necesita acordul scris al S.C. CONSULTANT TEHNIC FORTUNA S.R.L.						

FAȚADA SUD-VEST
SC. D



LEGENDA:

- ② TENCUIALA DRISCUIT FIN
- ③ FINISAJ EXISTENT (PLACAJ CERAMIC, TENCUIALA NOBILA, DRISCUIT, etc.)
- ④ GAURA DE AERISIRE CU GRATAR METALIC
- ⑤ INVELITOARE DIN TIGLA CERAMICA
- ⑦ TAMPLARIE EXISTENTA
- ⑧ TAMPLARIE EXISTENTA LA BALCOANE INCHISE
- ⑩ BALUSTRADA LA BALCOANE DIN ELEMENTE DE BETON SI LEMN
- ⑪ INVELITOARE DIN PANOU POLICARBONAT
- ⑫ COPERTINA RETRACTABILA
- ⑮ ATIC DIN BETON, DRISCUIT



NOTA: PARTERUL COMERCIAL NU FACE PARTE DIN PROIECT

Proiectant General: S.C. CONSULTANT TEHNIC FORTUNA S.R.L. str. Varadi Jozsef 3C Parter Comercial Sf. Gheorghe, jud. Covasna	Cerinta Nr. Exp. / Ref. Expert / Verificator Semnătura			DENUMIRE PROIECT: LUCRĂRI DE REABILITARE TERMICĂ LA BL.3, SC.A,B,C,D,E,F,G, STRADA MIHAI VITEAZUL NR.2	
	Nr. proiect: 07-19/2023 Data: 10.2023 Faza: DALI			AMPLASAMENT: STR. MIHAI VITEAZUL NR.2, BL.3, SF.GHEORGHE, JUD.COVASNA BENEFICIAR: MUNICIPIUL SFÂNTU GHEORGHE	
Proiectant de Specialitate: S.C. PILLER STUDIO S.R.L. Arhitectură str. Independenței nr. 13 Tg. Secuiesc, jud. Covasna	Șef Proiect: ing. Benedek Levente Șef Proiect Specialitate: arh. Gál Zoltán Proiectant: arh. Gál Zoltán Desenat: th. Balázs Ildikó			TITLU PLANSA: FAȚADA SUD-VEST SCARA D SITUAȚIA EXISTENTĂ	
	Reproducerea, imprimarea sau expunerea acestui document, precum și transmiterea informațiilor conținute este permisă numai în contract. Utilizarea extraccontractuală necesită acordul scris al S.C. CONSULTANT TEHNIC FORTUNA S.R.L.			Nr. pr.: 07-19/2023 Nr. Plan: A-45 Revizie: 00 Scara: 1:100	

FAȚADA NORD-EST
SC. D





LEGENDA:

- ① SOCLU BETON
- ② TENCUIALA DRISCUIT FIN
- ③ FINISAJ EXISTENT (PLACAJ CERAMIC, TENCUIALA NOBILA, DRISCUIT, etc.)
- ④ GAURA DE AERISIRE CU GRATAR METALIC
- ⑤ INVELITOARE DIN TIGLA CERAMICA
- ⑦ TAMPLARIE EXISTENTA
- ⑧ TAMPLARIE EXISTENTA LA BALCOANE INCHISE
- ⑩ BALUSTRADA LA BALCOANE DIN ELEMENTE DE BETON SI LEMN
- ⑪ INVELITOARE DIN PANOU POLICARBONAT
- ⑬ INVELITOARE DIN TABLA TERMOIZOLANTA
- ⑭ INVELITOARE DIN TABLA ONDULATA
- ⑮ ATIC DIN BETON, DRISCUIT



NOTA: PARTERUL COMERCIAL NU FACE PARTE DIN PROIECT

Proiectant General: S.C. CONSULTANT TEHNIC FORTUNA S.R.L. str. Varadi Jozsef 3C Parter Comercial Sf. Gheorghe, jud. Covasna  MARCA INREGISTRATA A S.C. CONSULTANT TEHNIC FORTUNA S.R.L.	Cerinta			Nr. Exp. / Ref.	Expert / Verificator	Semnatura	DENUMIRE PROIECT: LUCRĂRI DE REABILITARE TERMICĂ LA BL.3, SC.A,B,C,D,E,F,G, STRADA MIHAI VITEAZUL NR.2		
	Nr. proiect:			07-19/2023			AMPLASAMENT: STR. MIHAI VITEAZUL NR.2, BL.3, SF.GHEORGHE, JUD.COVASNA		
	Data:			10.2023			BENEFICIAR: MUNICIPIUL SFÂNTU GHEORGHE		
	Faza:			DALI					
Proiectant de Specialitate: S.C. PILLER STUDIO S.R.L. Arhitectură str. Independenței nr. 13 Tg. Secuiesc, jud. Covasna 	Șef Proiect:		ing. Benedek Levente		TITLU PLANSA: FAȚADA NORD-EST SCARA D SITUAȚIA EXISTENTĂ			Nr. pr.:	07-19/2023
	Șef Proiect Specialitate:		arh. Gál Zoltán					Nr. Plan:	A-46
	Proiectant:		arh. Gál Zoltán		Revizie:	00			
	Desenat:		th. Balázs Ildikó		Scara:	1:100			
<small>Reproducerea, imprimarea sau expunerea acestui document, precum si transmiterea informatiilor continute este permisa numai in contract. Utilizarea extraccontractuala necesita acordul scris al S.C. CONSULTANT TEHNIC FORTUNA S.R.L.</small>									