


PLAN SUBSOL  
SCARA B

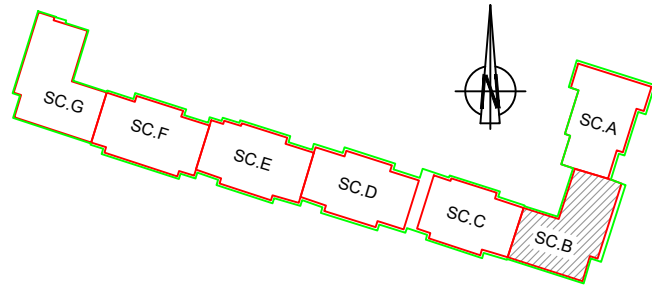


LEGENDA:

- Pereti exteriori din beton armat de 30 cm grosime
- Pereti interiori din zidarie de caramida de 25 cm grosime
- Pereti inteiori din zidarie din fisii B.C.A. de 10 cm grosime
- Perete interiori din zidarie de caramida de 12.5 cm grosime
- Perete interiori din zidarie de caramida de 7.5 cm grosime
- Stalp din beton armat





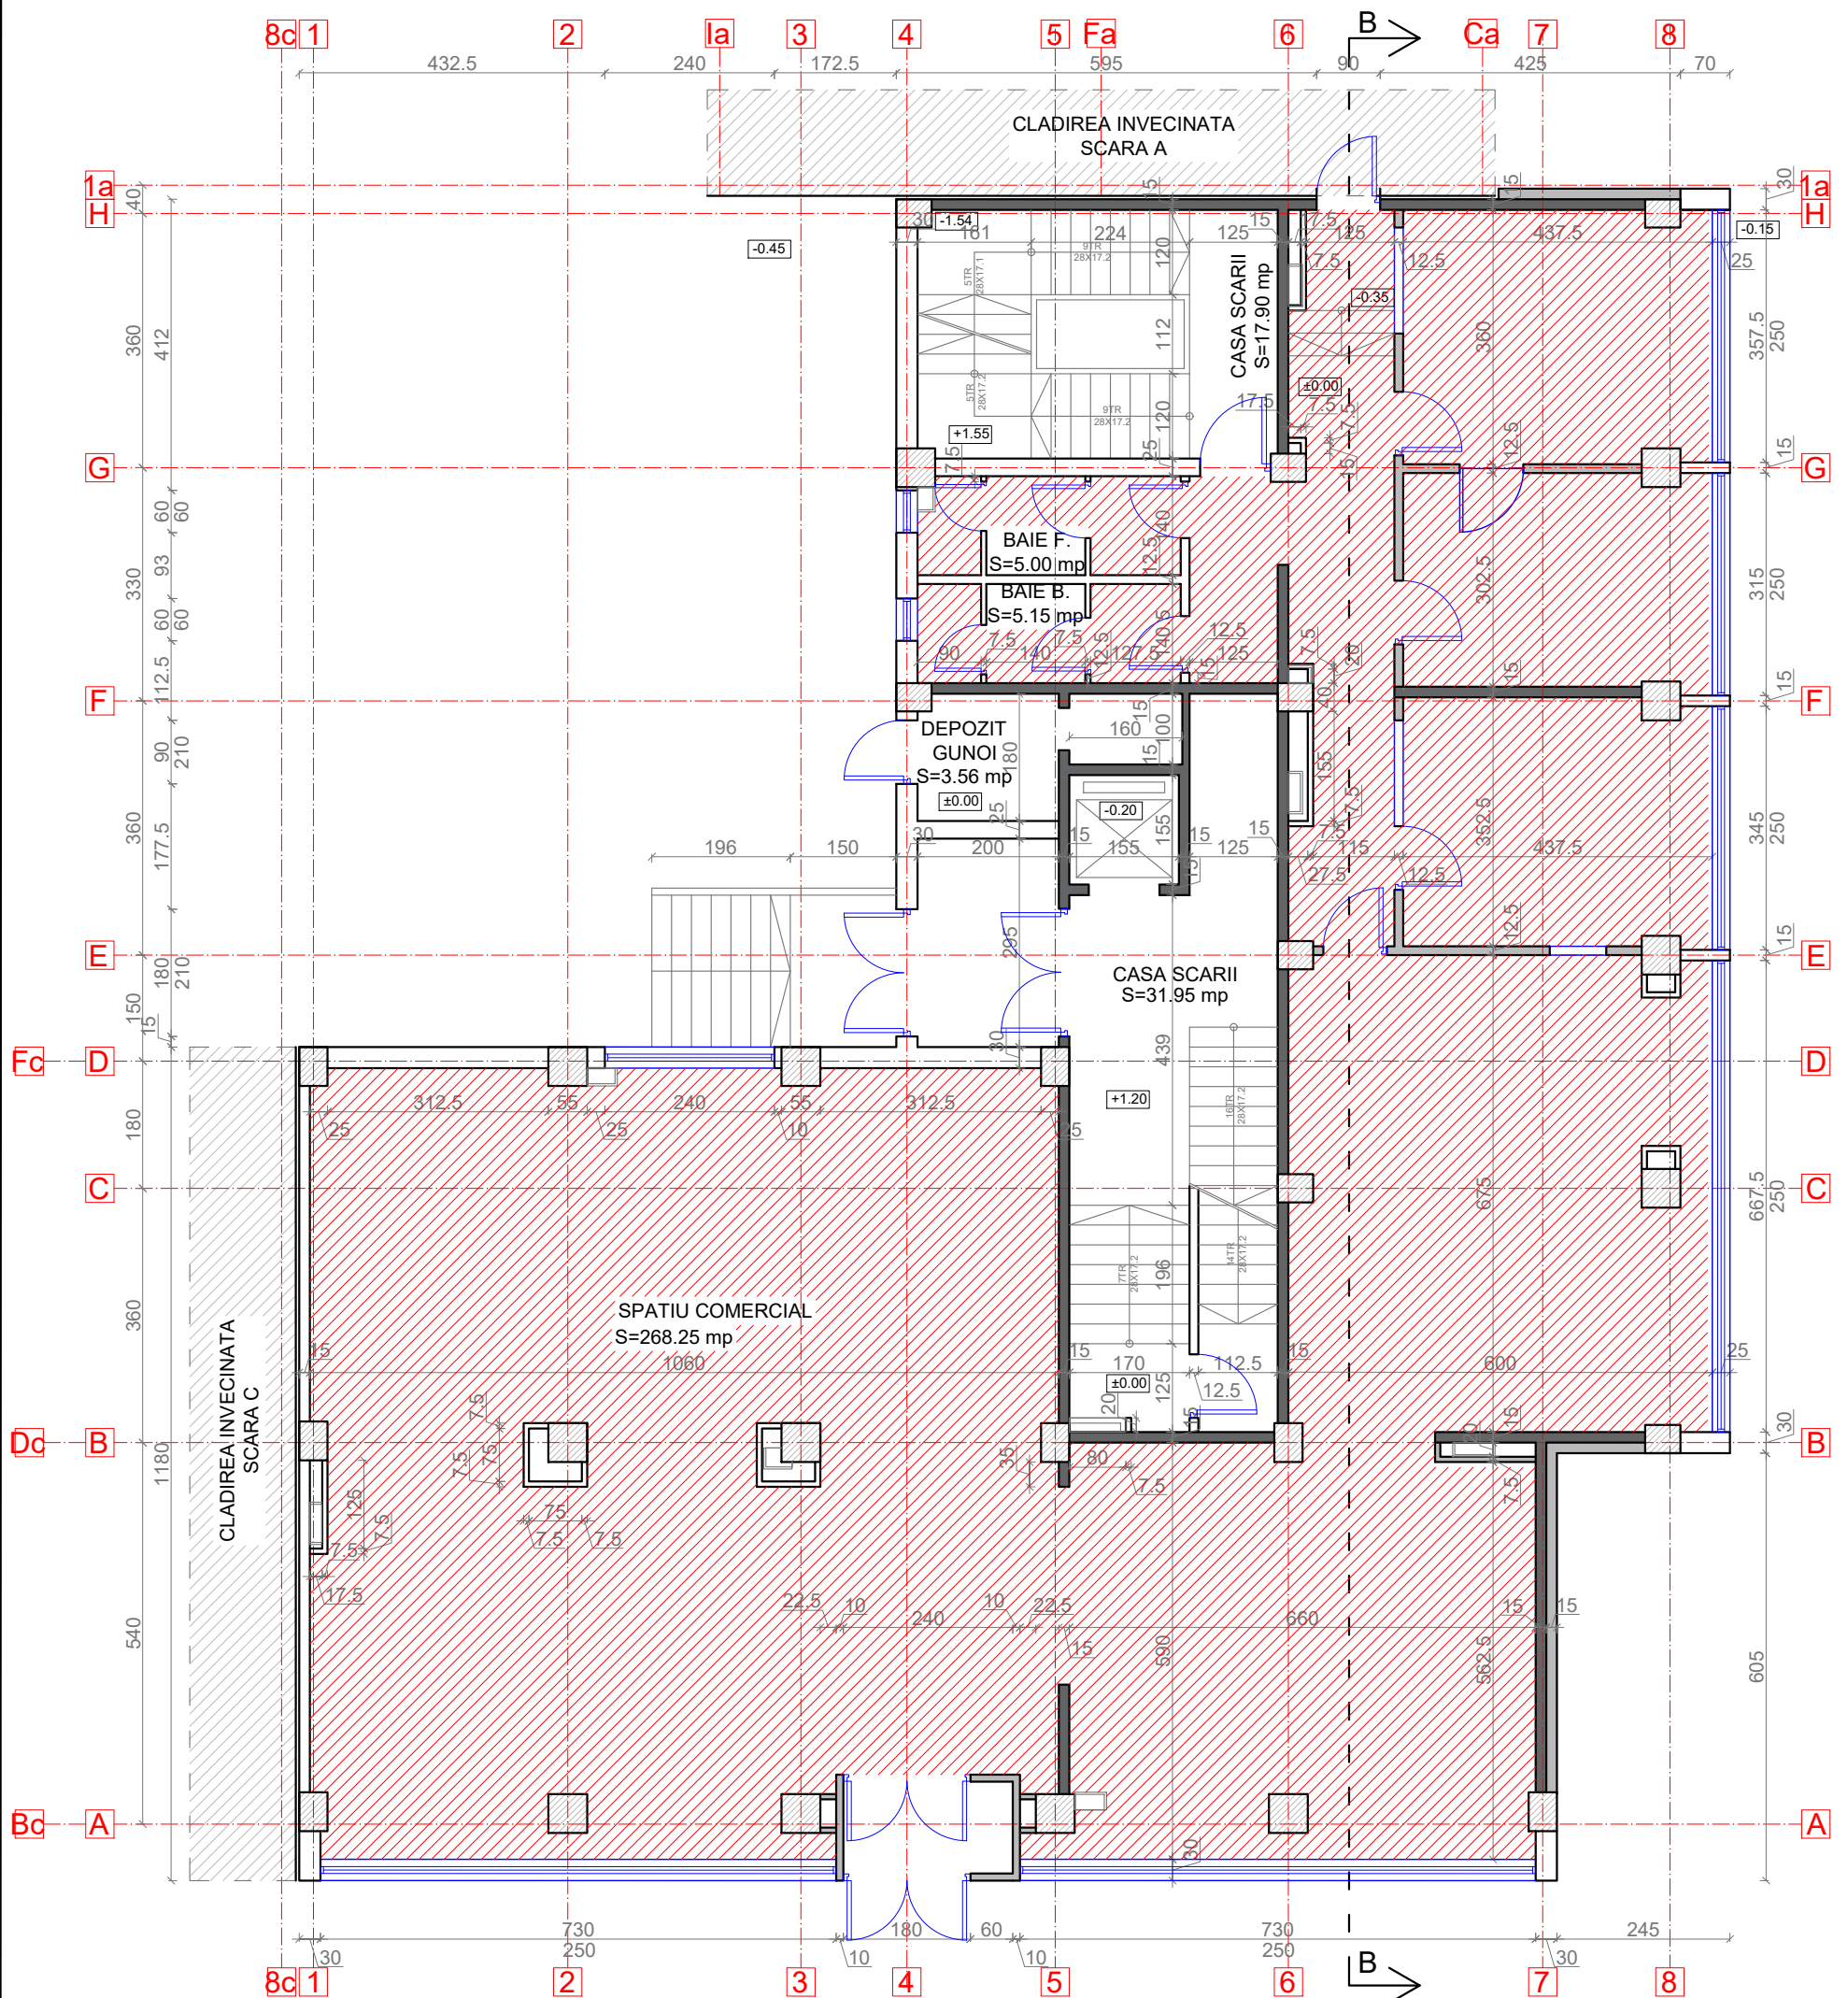


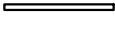



Proiectant General: S.C. CONSULTANT TEHNIC FORTUNA S.R.L. str. Varadi Jozsef 3C Parter Comercial Sf. Gheorghe, jud. Covasna MARCA INREGISTRATA A S.C. CONSULTANT TEHNIC FORTUNA S.R.L.	CerintaNr. Exp. / Ref.Expert / VerificatorSemnatura				DENUMIRE PROIECT: LUCRARI DE REABILITARE TERMICA LA BL.3, SC.A,B,C,D,E,F,G, STRADA MIHAI VITEAZUL NR.2	
	Nr. proiect: 07-19/2023 Data: 10.2023 Faza: DALI				AMPLASAMENT: STR. MIHAI VITEAZUL NR.2, BL.3, SF.GHEORGHE, JUD.COVASNA BENEFICIAR: MUNICIPIUL SFANTU GHEORGHE	
Proiectant de Specialitate: S.C. PILLER STUDIO S.R.L. Arhitectură str. Independenței nr. 13 Tg. Secuiesc, jud. Covasna	Șef Proiect: ing. Benedek Levente Șef Proiect Specialitate: arh. Gál Zoltán Proiectant: arh. Gál Zoltán Desenat: th. Kocsis Réka				TITLU PLANSA: PLAN SUBSOL SCARA B SITUATIA EXISTENTA	
	Reproducerea, imprimarea sau expunerea acestui document, precum și transmiterea informațiilor conținute este permisă numai în contract. Utilizarea extracontractuală necesită acordul scris al S.C. CONSULTANT TEHNIC FORTUNA S.R.L.				Nr. pr.: 07-19/2023 Nr. Plan: A-14 Revizie: 00 Scara: 1:100	

## PLAN PARTER SCARA B


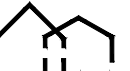


LEGENDA:


- |      |   |  |
|------|---|--|
| 20   |  | -Pereti exteriori din beton<br>armat de 30 cm grosime  |
| 15   |  | -Pereti exteriori din zidarie<br>B.C.A. de 15 cm grosime<br>si diafragme din beton<br>armat de 15 cm grosime |
| 15   |  | -Pereti interiori din beton<br>armat de 15 cm grosime  |
| 10   |  | -Pereti despartitori din zidarie<br>B.C.A. de 10 cm grosime  |
| 12,5 |  | -Pereti interiori din zidarie de<br>caramida de 12.5 cm grosime  |
| 7,5  |  | -Perete interiori din zidarie de<br>caramida de 7.5 cm grosime   |
| 35   |  | -Stalp de beton<br>armat   |
| 55   |  |  |

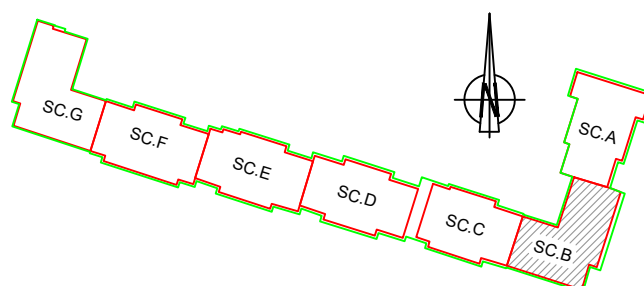

**NOTA: SPATIILE COMERCIALE NU FAC PARTE DIN PROIECT**


<b>Proiectant General:</b> <b>S.C. CONSULTANT TEHNIC FORTUNA S.R.L.</b> str. Varadi Jozsef 3C Parter Comercial Sf. Gheorghe, jud. Covasna				<b>Proiectant de Specialitate:</b> <b>S.C. PILLER STUDIO S.R.L.</b> Arhitectură str. Independenței nr. 13 Tg. Secuiesc, jud. Covasna				MARCA INREGISTRATA A S.C. CONSULTANT TEHNIC FORTUNA S.R.L.		Denumire proiect: <b>Lucrări de reabilitare termică la Bl.3,          SC.A,B,C,D,E,F,G, Strada Mihai Viteazul Nr.2</b>	
Cerinta		Nr. Exp. / Ref.		Expert / Verificator		Semnătura		Nr. proiect: 07-19/2023		Data: 10.2023	
Faza: DALI		Nr. proiect: 07-19/2023		Data: 10.2023		Faza: DALI		Beneficiar: Municipiul Sfântu Gheorghe		Beneficiar: Municipiul Sfântu Gheorghe	
Șef Proiect: ing. Benedek Levente		Șef Proiect Specialitate: arh. Gál Zoltán		Proiectant: arh. Gál Zoltán		Desenat: th. Kocsis Réka		Titlu planșa: PLAN PARTER SCARA B SITUAȚIA EXISTENTA		Nr. pr.: 07-19/2023 Nr. Plan: A-15 Revizie: 00 Scara: 1:100	
Reproducerea, împrumutarea sau expunerea acestui document, precum și transmiterea informațiilor conținute este permisă numai în scopul utilizării entru proiectarea necesităților aceluiași proiect al S.C. CONSULTANT TEHNIC FORTUNA S.R.L.											

PLAN ETAJ 1  
SCARA B

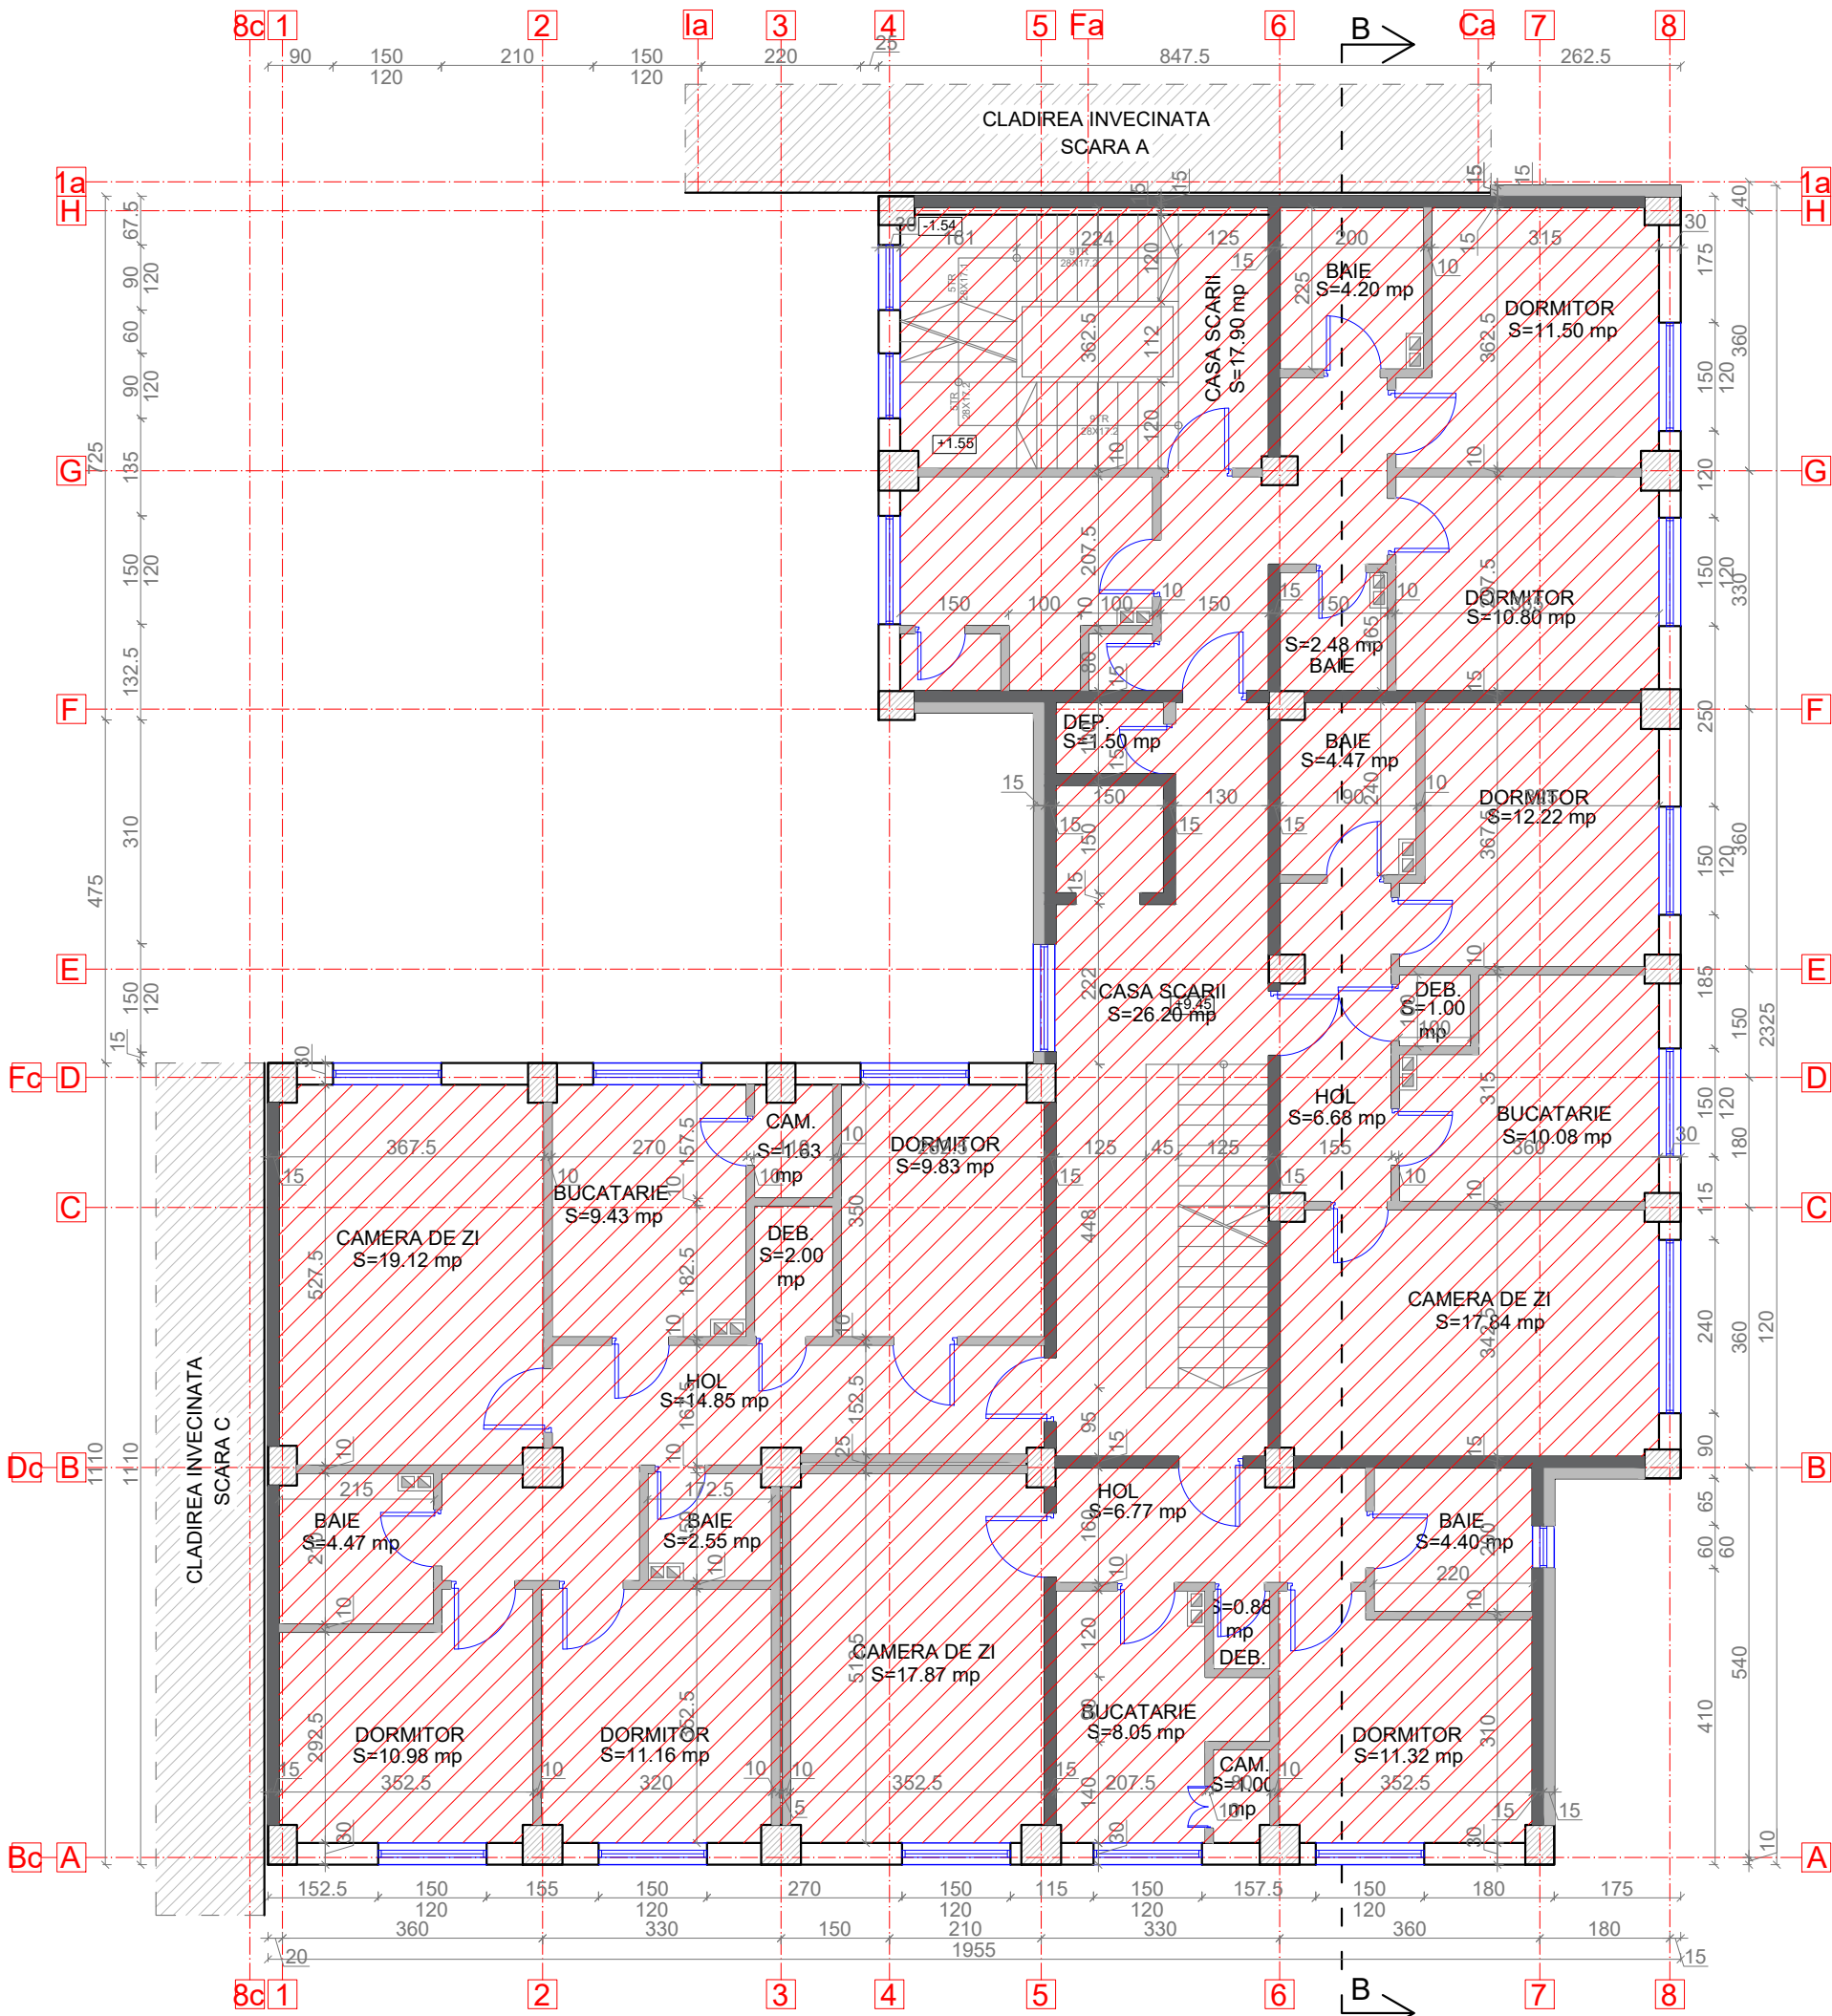





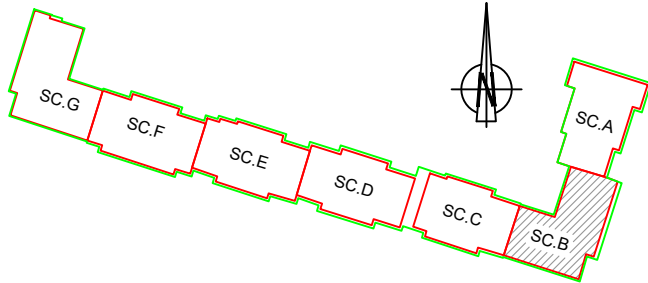

LEGENDA:

- Pereti exteriori din beton armat de 30 cm grosime
- Pereti exteriori din zidarie B.C.A. de 15 cm grosime si diafragme din beton armat de 15 cm grosime
- Pereti interiori din beton armat de 15 cm grosime
- Pereti despartitori din zidarie B.C.A. de 10 cm grosime
- Stalp de beton armat




NOTA: SPATIILE COMERCIALE NU FAC PARTE DIN PROIECT

<b>Proiectant General:</b> S.C. CONSULTANT TEHNIC FORTUNA S.R.L.  str. Varadi Jozsef 3C Parter Comercial Sf. Gheorghe, jud. Covasna    MARCA INREGISTRATA A S.C. CONSULTANT TEHNIC FORTUNA S.R.L.		Cerinta		Nr. Exp. / Ref.	Expert / Verificator	Semnătura	DENUMIRE PROIECT:  LUCRĂRI DE REABILITARE TERMICĂ LA BL.3, SC.A,B,C,D,E,F,G, STRADA MIHAI VITEAZUL NR.2				
<b>Proiectant de Specialitate:</b> S.C. PILLER STUDIO S.R.L.  Arhitectură str. Independenței nr. 13 Tg. Secuiesc, jud. Covasna  		Nr. proiect:		07-19/2023		AMPLASAMENT: STR. MIHAI VITEAZUL NR.2, BL.3, SF.GHEORGHE, JUD.COVASNA					
		Data:		10.2023		BENEFICIAR: MUNICIPIUL SFÂNTU GHEORGHE					
		Faza:		DALI		TITLU PLANSA:					
		Șef Proiect:		ing. Benedek Levente				Nr. pr.:		07-19/2023	
		Șef Proiect Specialitate:		arh. Gál Zoltán				Nr. Plan:		A-16	
		Proiectant:		arh. Gál Zoltán				Revizie:		00	
		Desenat:		th. Kocsis Réka				Scara:		1:100	
		<small>Reproducerea, imprimarea sau expunerea acestui document, precum și transmiterea informațiilor conținute este permisă numai în contract. Utilizarea extracontractuală necesită acordul scris al S.C. CONSULTANT TEHNIC FORTUNA S.R.L.</small>									



PLAN ETAJ 2  
SCARA B

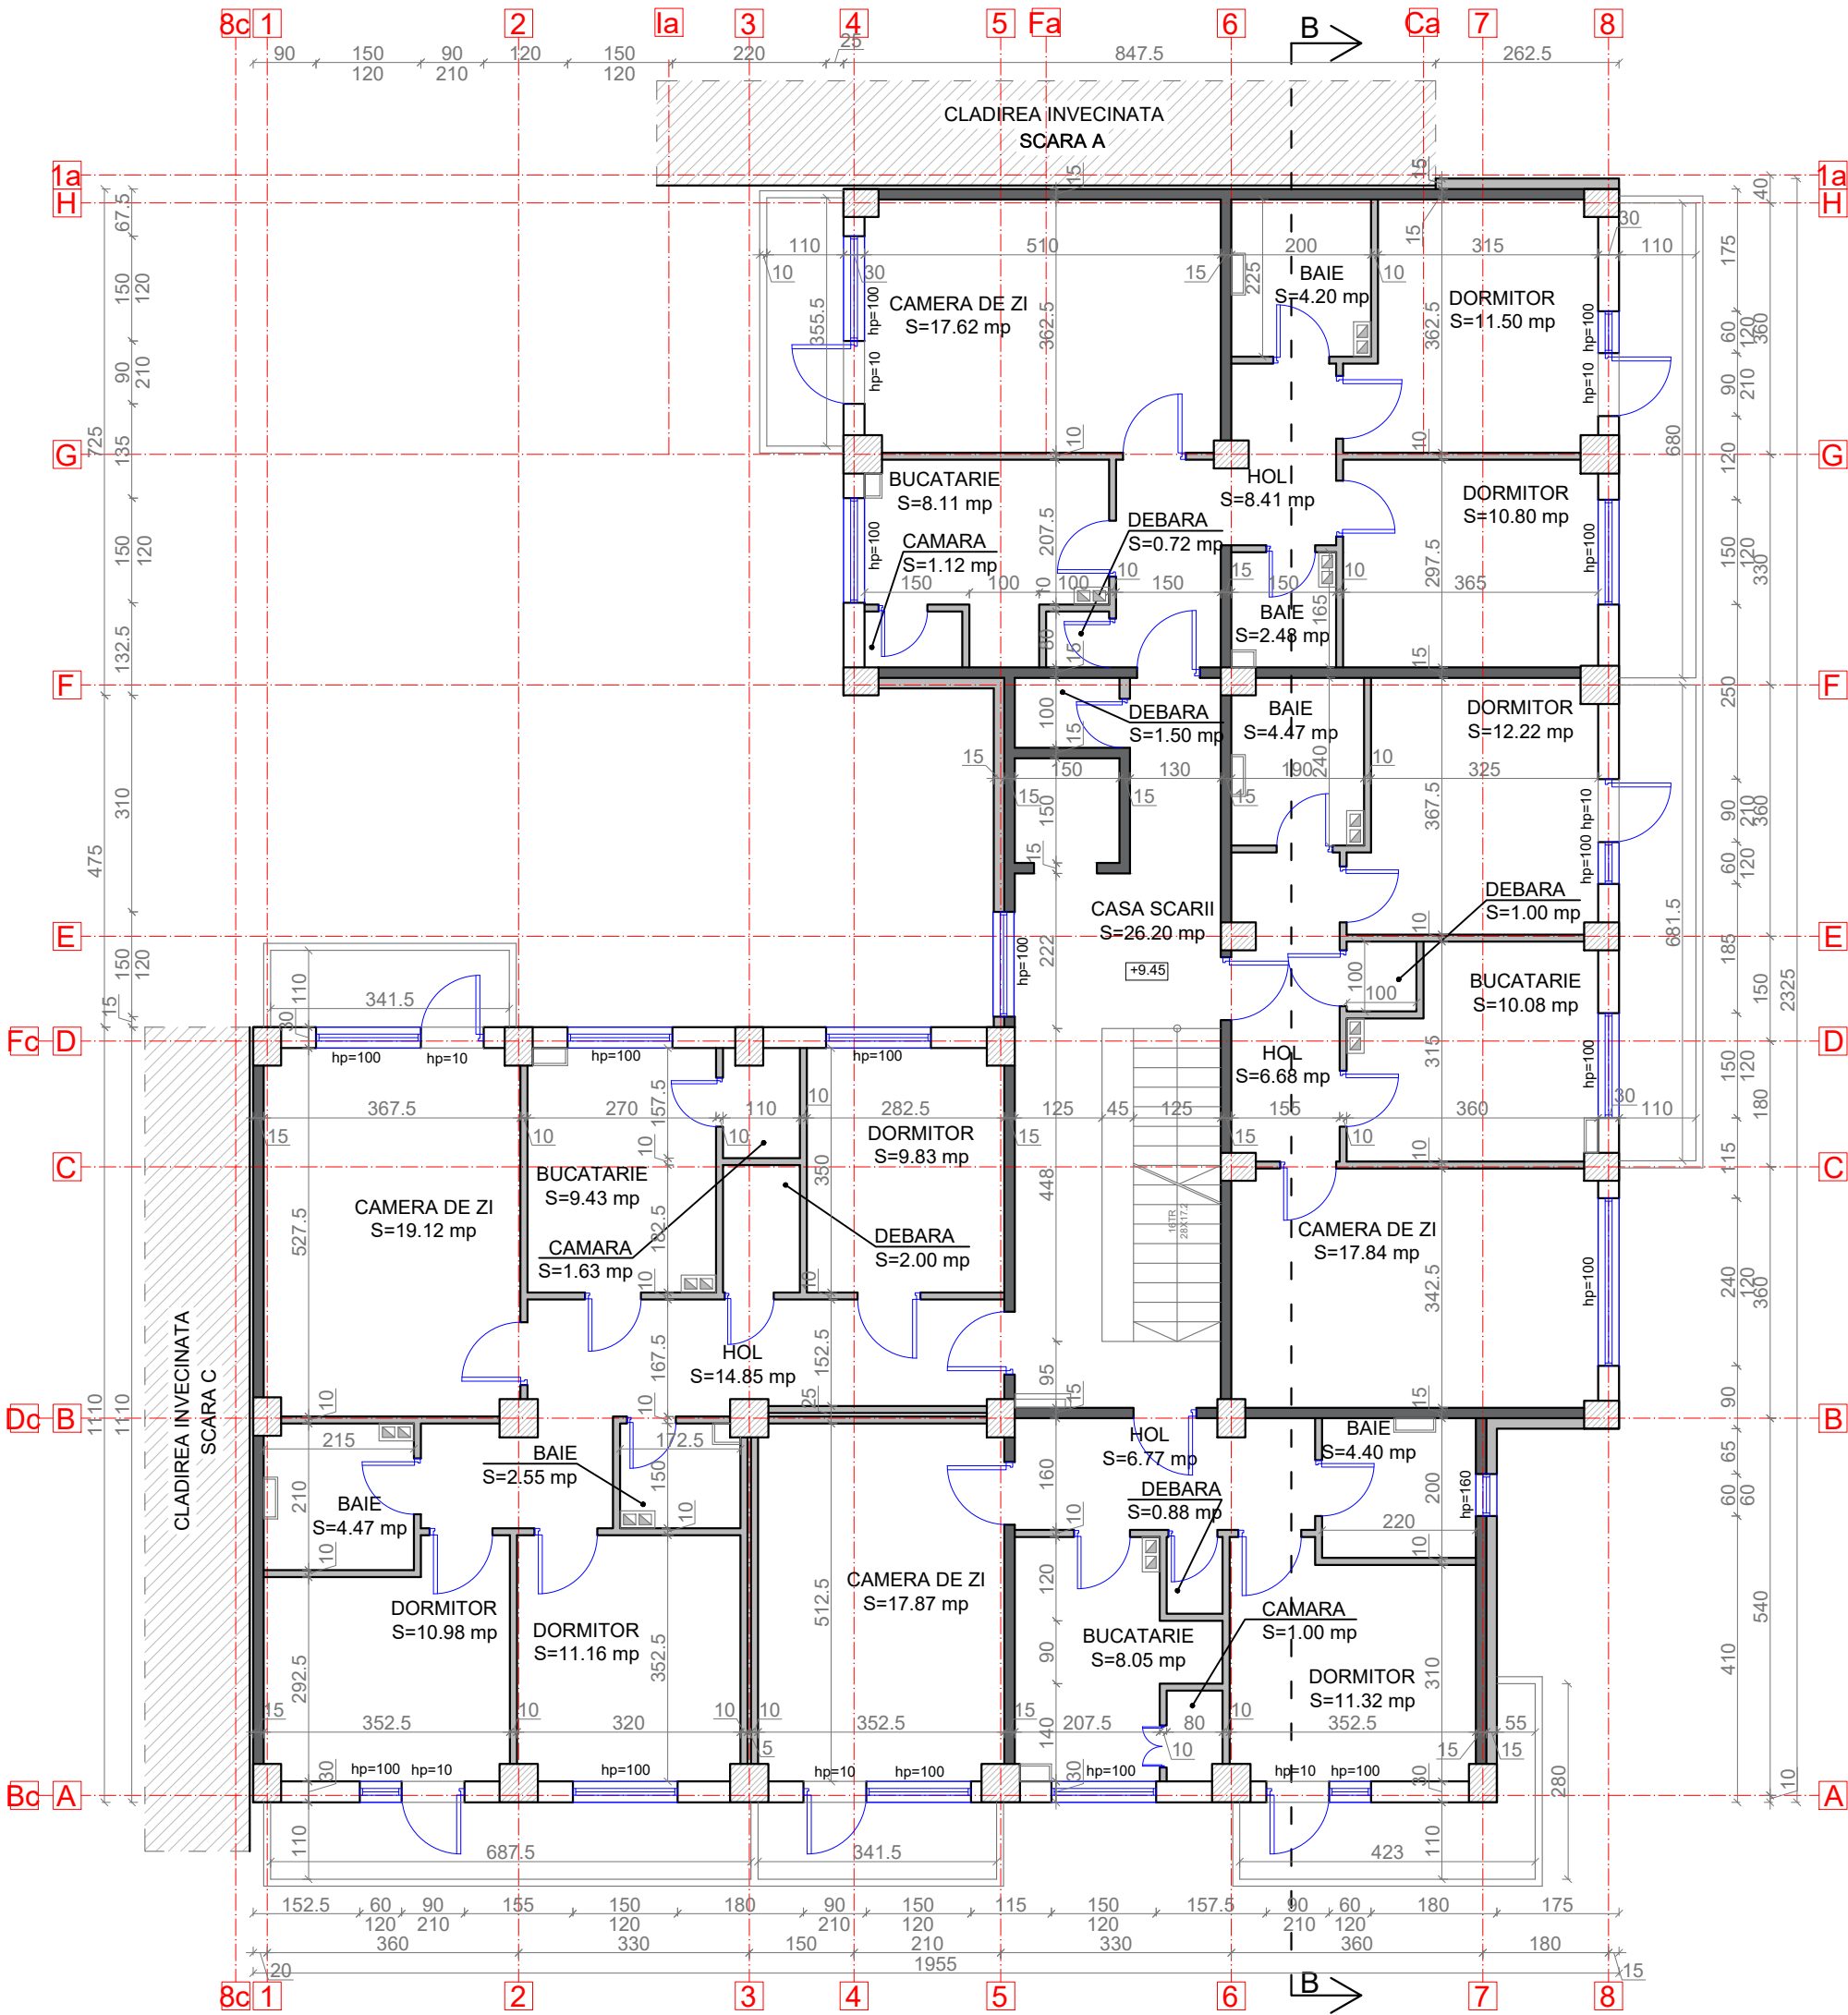

LEGENDA:

- Pereti exteriori din beton armat de 30 cm grosime
- Pereti exteriori din zidarie B.C.A. de 15 cm grosime si diafragme din beton armat de 15 cm grosime
- Diafragme din beton armat de 15 cm grosime
- Pereti interiori din zidarie din fisii B.C.A. de 10 cm grosime
- Stalp de beton armat


Proiectant General:  
S.C. CONSULTANT TEHNIC FORTUNA S.R.L.  
str. Varadi Jozsef 3C  
Parter Comercial  
Sf. Gheorghe,  
jud. Covasna

Proiectant de Specialitate:  
S.C. PILLER STUDIO S.R.L.  
Arhitectură  
str. Independenței nr. 13  
Tg. Secuiesc, jud.  
Covasna

Cerinta	Nr. Exp. / Ref.	Expert / Verificator	Semnătura
Nr. proiect:	07-19/2023		
Data:	10.2023		
Faza:	DALI		
Șef Proiect:	ing. Benedek Levente		
Șef Proiect Specialitate:	arh. Gál Zoltán		
Proiectant:	arh. Gál Zoltán		
Desenat:	th. Kocsis Réka		


DENUMIRE PROIECT: LUCRĂRI DE REABILITARE TERMICĂ LA BL.3, SC.A,B,C,D,E,F,G, STRADA MIHAI VITEAZUL NR.2	
AMPLASAMENT: STR. MIHAI VITEAZUL NR.2, BL.3, SF.GHEORGHE, JUD.COVASNA	
BENEFICIAR: MUNICIPIUL SFÂNTU GHEORGHE	
TITLU PLANSA:	
PLAN ETAJ 2 SCARA B SITUATIA EXISTENTA	
Nr. pr.:	07-19/2023
Nr. Plan:	A-17
Revizie:	00
Scara:	1:100

PLAN ETAJ 3  
SCARA B

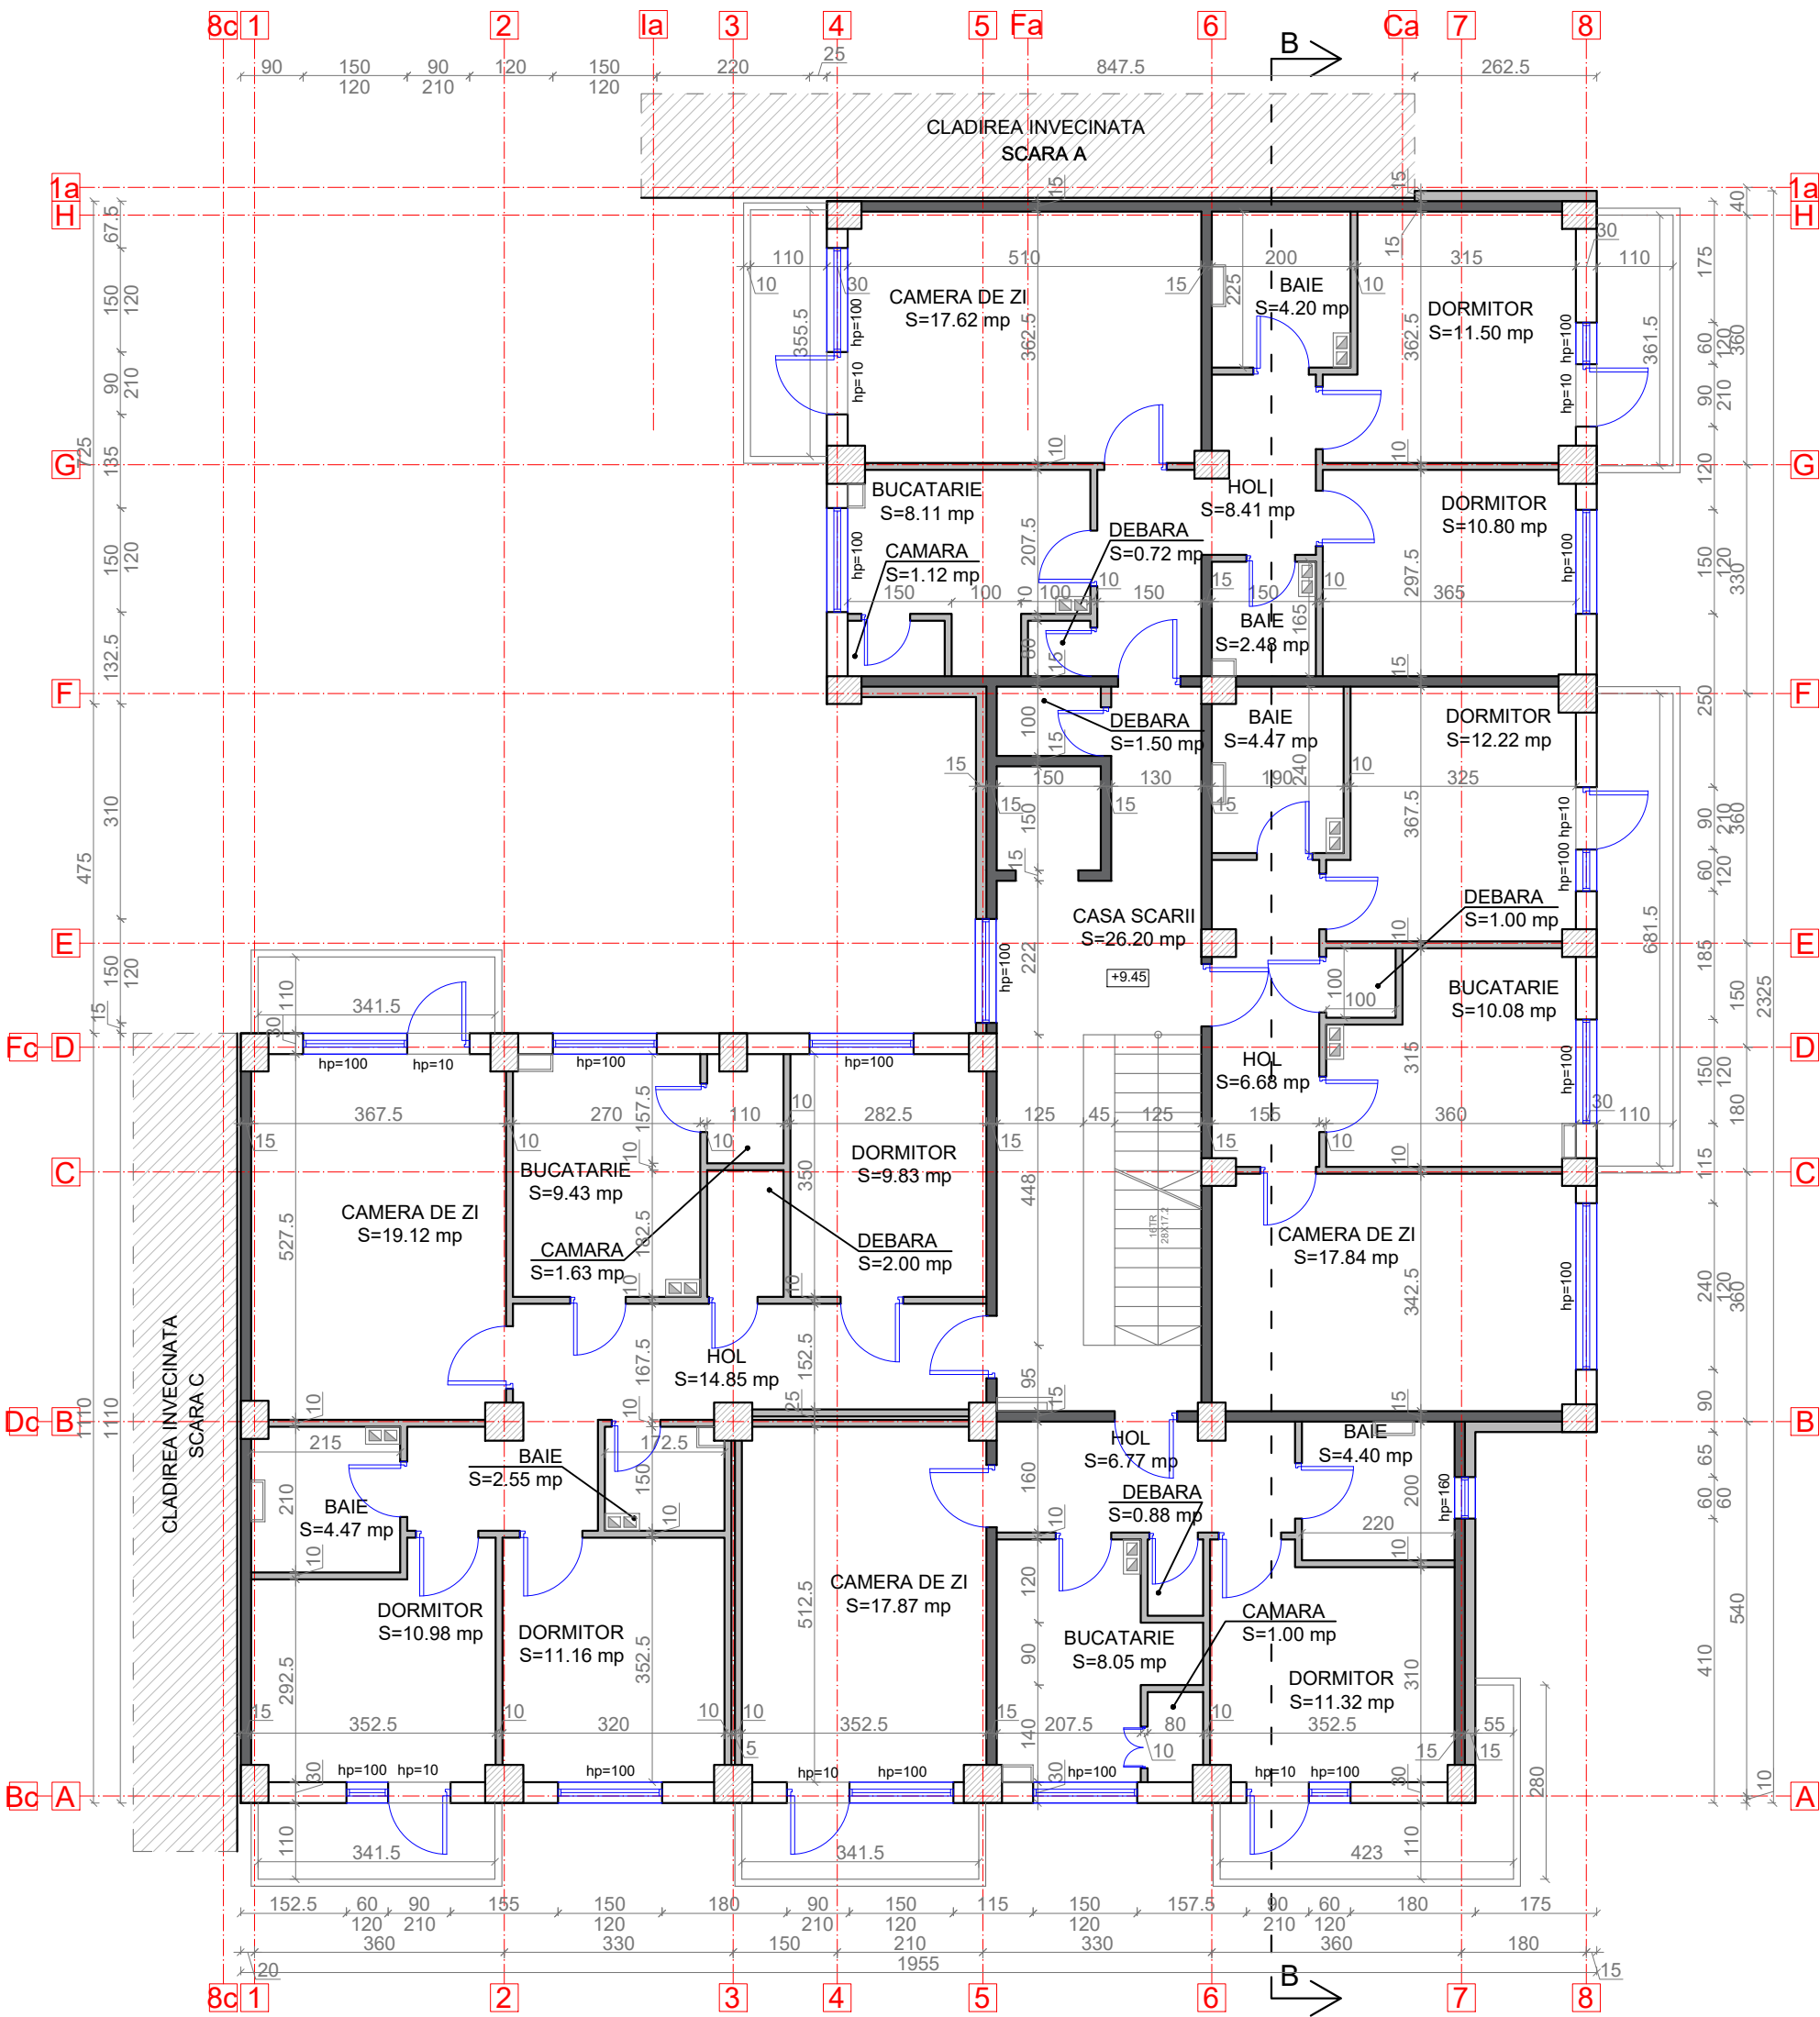

LEGENDA:

- Pereti exteriori din beton armat de 30 cm grosime
- Pereti exteriori din zidarie B.C.A. de 15 cm grosime si diafragme din beton armat de 15 cm grosime
- Diafragme din beton armat de 15 cm grosime
- Pereti interiori din zidarie din fisii B.C.A. de 10 cm grosime
- Stalp de beton armat

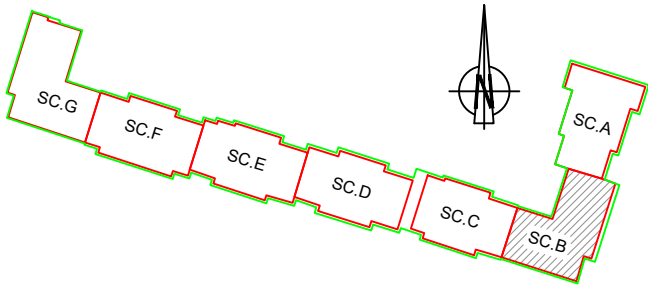

ORDINUL ARHITECTILOR  
DIN ROMANIA  
6869  
Zoltan  
GAL  
Arhitect  
cu drept de semnatura

Proiectant General:  
S.C. CONSULTANT TEHNIC FORTUNA S.R.L.  
str. Varadi Jozsef 3C  
Parter Comercial  
Sf. Gheorghe,  
jud. Covasna  
MARCA INREGISTRATA A  
S.C. CONSULTANT TEHNIC FORTUNA S.R.L.  
Proiectant de Specialitate:  
S.C. PILLER STUDIO S.R.L.  
Arhitectură  
str. Independenței nr. 13  
Tg. Secuiesc, jud.  
Covasna

Cerinta	Nr. Exp. / Ref.	Expert / Verificator	Semnatura
Nr. proiect:	07-19/2023		
Data:	10.2023		
Faza:	DALI		
Şef Proiect:	ing. Benedek Levente		
Şef Proiect Specialitate:	arh. Gál Zoltán		
Proiectant:	arh. Gál Zoltán		
Desenat:	th. Kocsis Réka		

DENUMIRE PROIECT: LUCRĂRI DE REABILITARE TERMICĂ LA BL.3, SC.A,B,C,D,E,F,G, STRADA MIHAI VITEAZUL NR.2	
AMPLASAMENT: STR. MIHAI VITEAZUL NR.2, BL.3, SF.GHEORGHE, JUD.COVASNA	
BENEFICIAR: MUNICIPIUL SFÂNTU GHEORGHE	
TITLU PLANSA:	
Nr. pr.:	07-19/2023
Nr. Plan:	A-18
Revizie:	00
Scara:	1:100

PLAN ETAJ 4  
SCARA B



LEGENDA:

- Pereti exteriori din beton armat de 30 cm grosime
- Pereti exteriori din zidarie B.C.A. de 15 cm grosime si diafragme din beton armat de 15 cm grosime
- Diafragme din beton armat de 15 cm grosime
- Pereti interiori din zidarie din fisii B.C.A. de 10 cm grosime
- Stalp de beton armat

**Proiectant General:**  
S.C. CONSULTANT TEHNIC FORTUNA S.R.L.  
str. Varadi Jozsef 3C  
Parter Comercial  
Sf. Gheorghe,  
jud. Covasna


**Proiectant de Specialitate:**  
S.C. PILLER STUDIO S.R.L.  
Arhitectură  
str. Independenței nr. 13  
Tg. Secuiesc, jud.  
Covasna

Cerinta	Nr. Exp. / Ref.	Expert / Verificator	Semnătura
Nr. proiect:	07-19/2023		
Data:	10.2023		
Faza:	DALI		
Șef Proiect:	ing. Benedek Levente		
Șef Proiect Specialitate:	arh. Gál Zoltán		
Proiectant:	arh. Gál Zoltán		
Desenat:	th. Kocsis Réka		





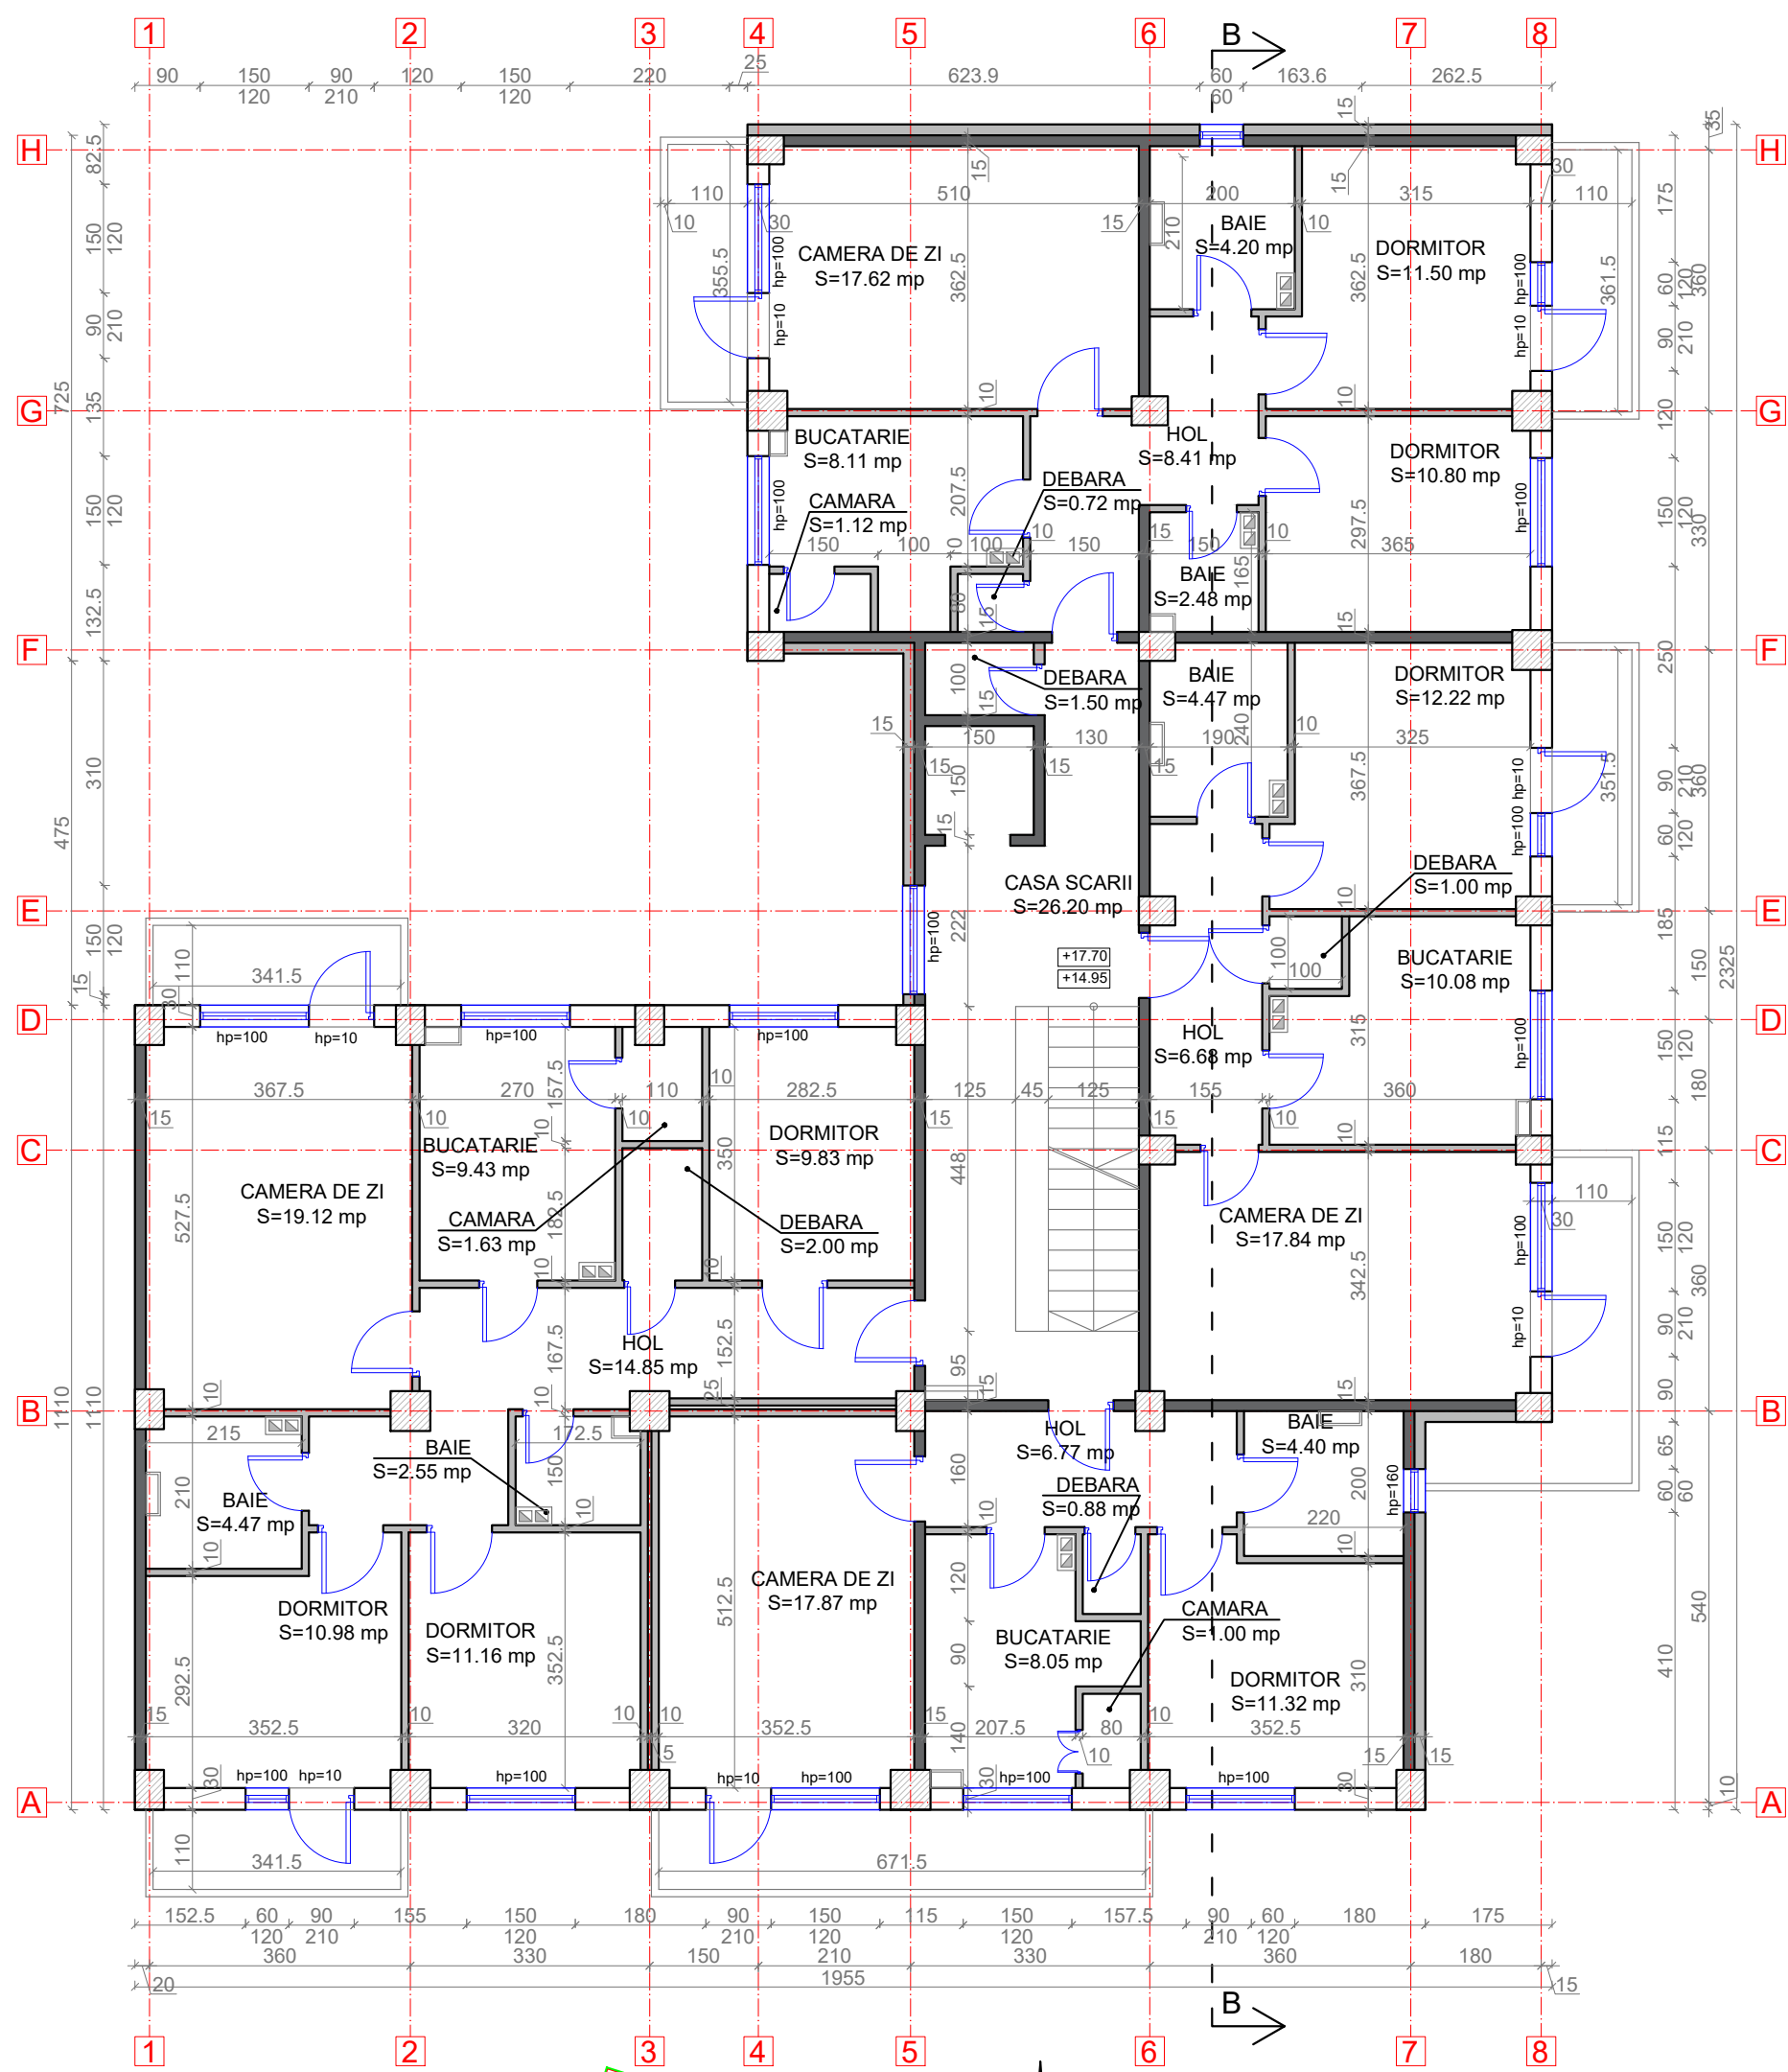

DENUMIRE PROIECT: LUCRĂRI DE REABILITARE TERMICĂ LA BL.3, SC.A,B,C,D,E,F,G, STRADA MIHAI VITEAZUL NR.2	
AMPLASAMENT: STR. MIHAI VITEAZUL NR.2, BL.3, SF.GHEORGHE, JUD.COVASNA	
BENEFICIAR: MUNICIPIUL SFÂNTU GHEORGHE	
TITLU PLANSA:	
Nr. pr.:	07-19/2023
Nr. Plan:	A-19
Revizie:	00
Scara:	1:100




PLAN ETAJ 5-6  
SCARA B



- LEGENDA:
- Perei exteriori din beton armat de 30 cm grosime
  - Perei exteriori din zidarie B.C.A. de 15 cm grosime si diafragme din beton armat de 15 cm grosime
  - Diafragme din beton armat de 15 cm grosime
  - Perei interiori din zidarie din fisii B.C.A. de 10 cm grosime
  - Stalp de beton armat


<b>Proiectant General:</b> S.C. CONSULTANT TEHNIC FORTUNA S.R.L.  str. Varadi Jozsef 3C Parter Comercial Sf. Gheorghe, jud. Covasna			
MARCA INREGISTRATA A S.C. CONSULTANT TEHNIC FORTUNA S.R.L.			
<b>Proiectant de Specialitate:</b> S.C. PILLER STUDIO S.R.L.  Arhitectură str. Independenței nr. 13 Tg. Secuiesc, jud. Covasna			
Cerinta	Nr. Exp. / Ref.	Expert / Verificator	Semnătura
Nr. proiect:		07-19/2023	
Data:		10.2023	
Faza:		DALI	
Șef Proiect:	ing. Benedek Levente		
Șef Proiect Specialitate:	arh. Gál Zoltán		
Proiectant:	arh. Gál Zoltán		
Desenat:	th. Kocsis Réka		
<small>Reproducerea, imprimarea sau expunerea acestui document, precum si transmiterea informatiilor continute este permisa numai in context. Utilizarea extraccontractuala necesita acordul scris al S.C. CONSULTANT TEHNIC FORTUNA S.R.L.</small>			
DENUMIRE PROIECT:  LUCRĂRI DE REABILITARE TERMICĂ LA BL.3, SC.A,B,C,D,E,F,G, STRADA MIHAI VITEAZUL NR.2			
AMPLASAMENT: STR. MIHAI VITEAZUL NR.2, BL.3, SF.GHEORGHE, JUD.COVASNA			
BENEFICIAR: MUNICIPIUL SFÂNTU GHEORGHE			
TITLU PLANSA:  PLAN ETAJ 5-6 SCARA B SITUATIA EXISTENTA			Nr. pr.: 07-19/2023
			Nr. Plan: A-20
			Revizie: 00
			Scara: 1:100

PLAN ETAJ 7  
SCARA B

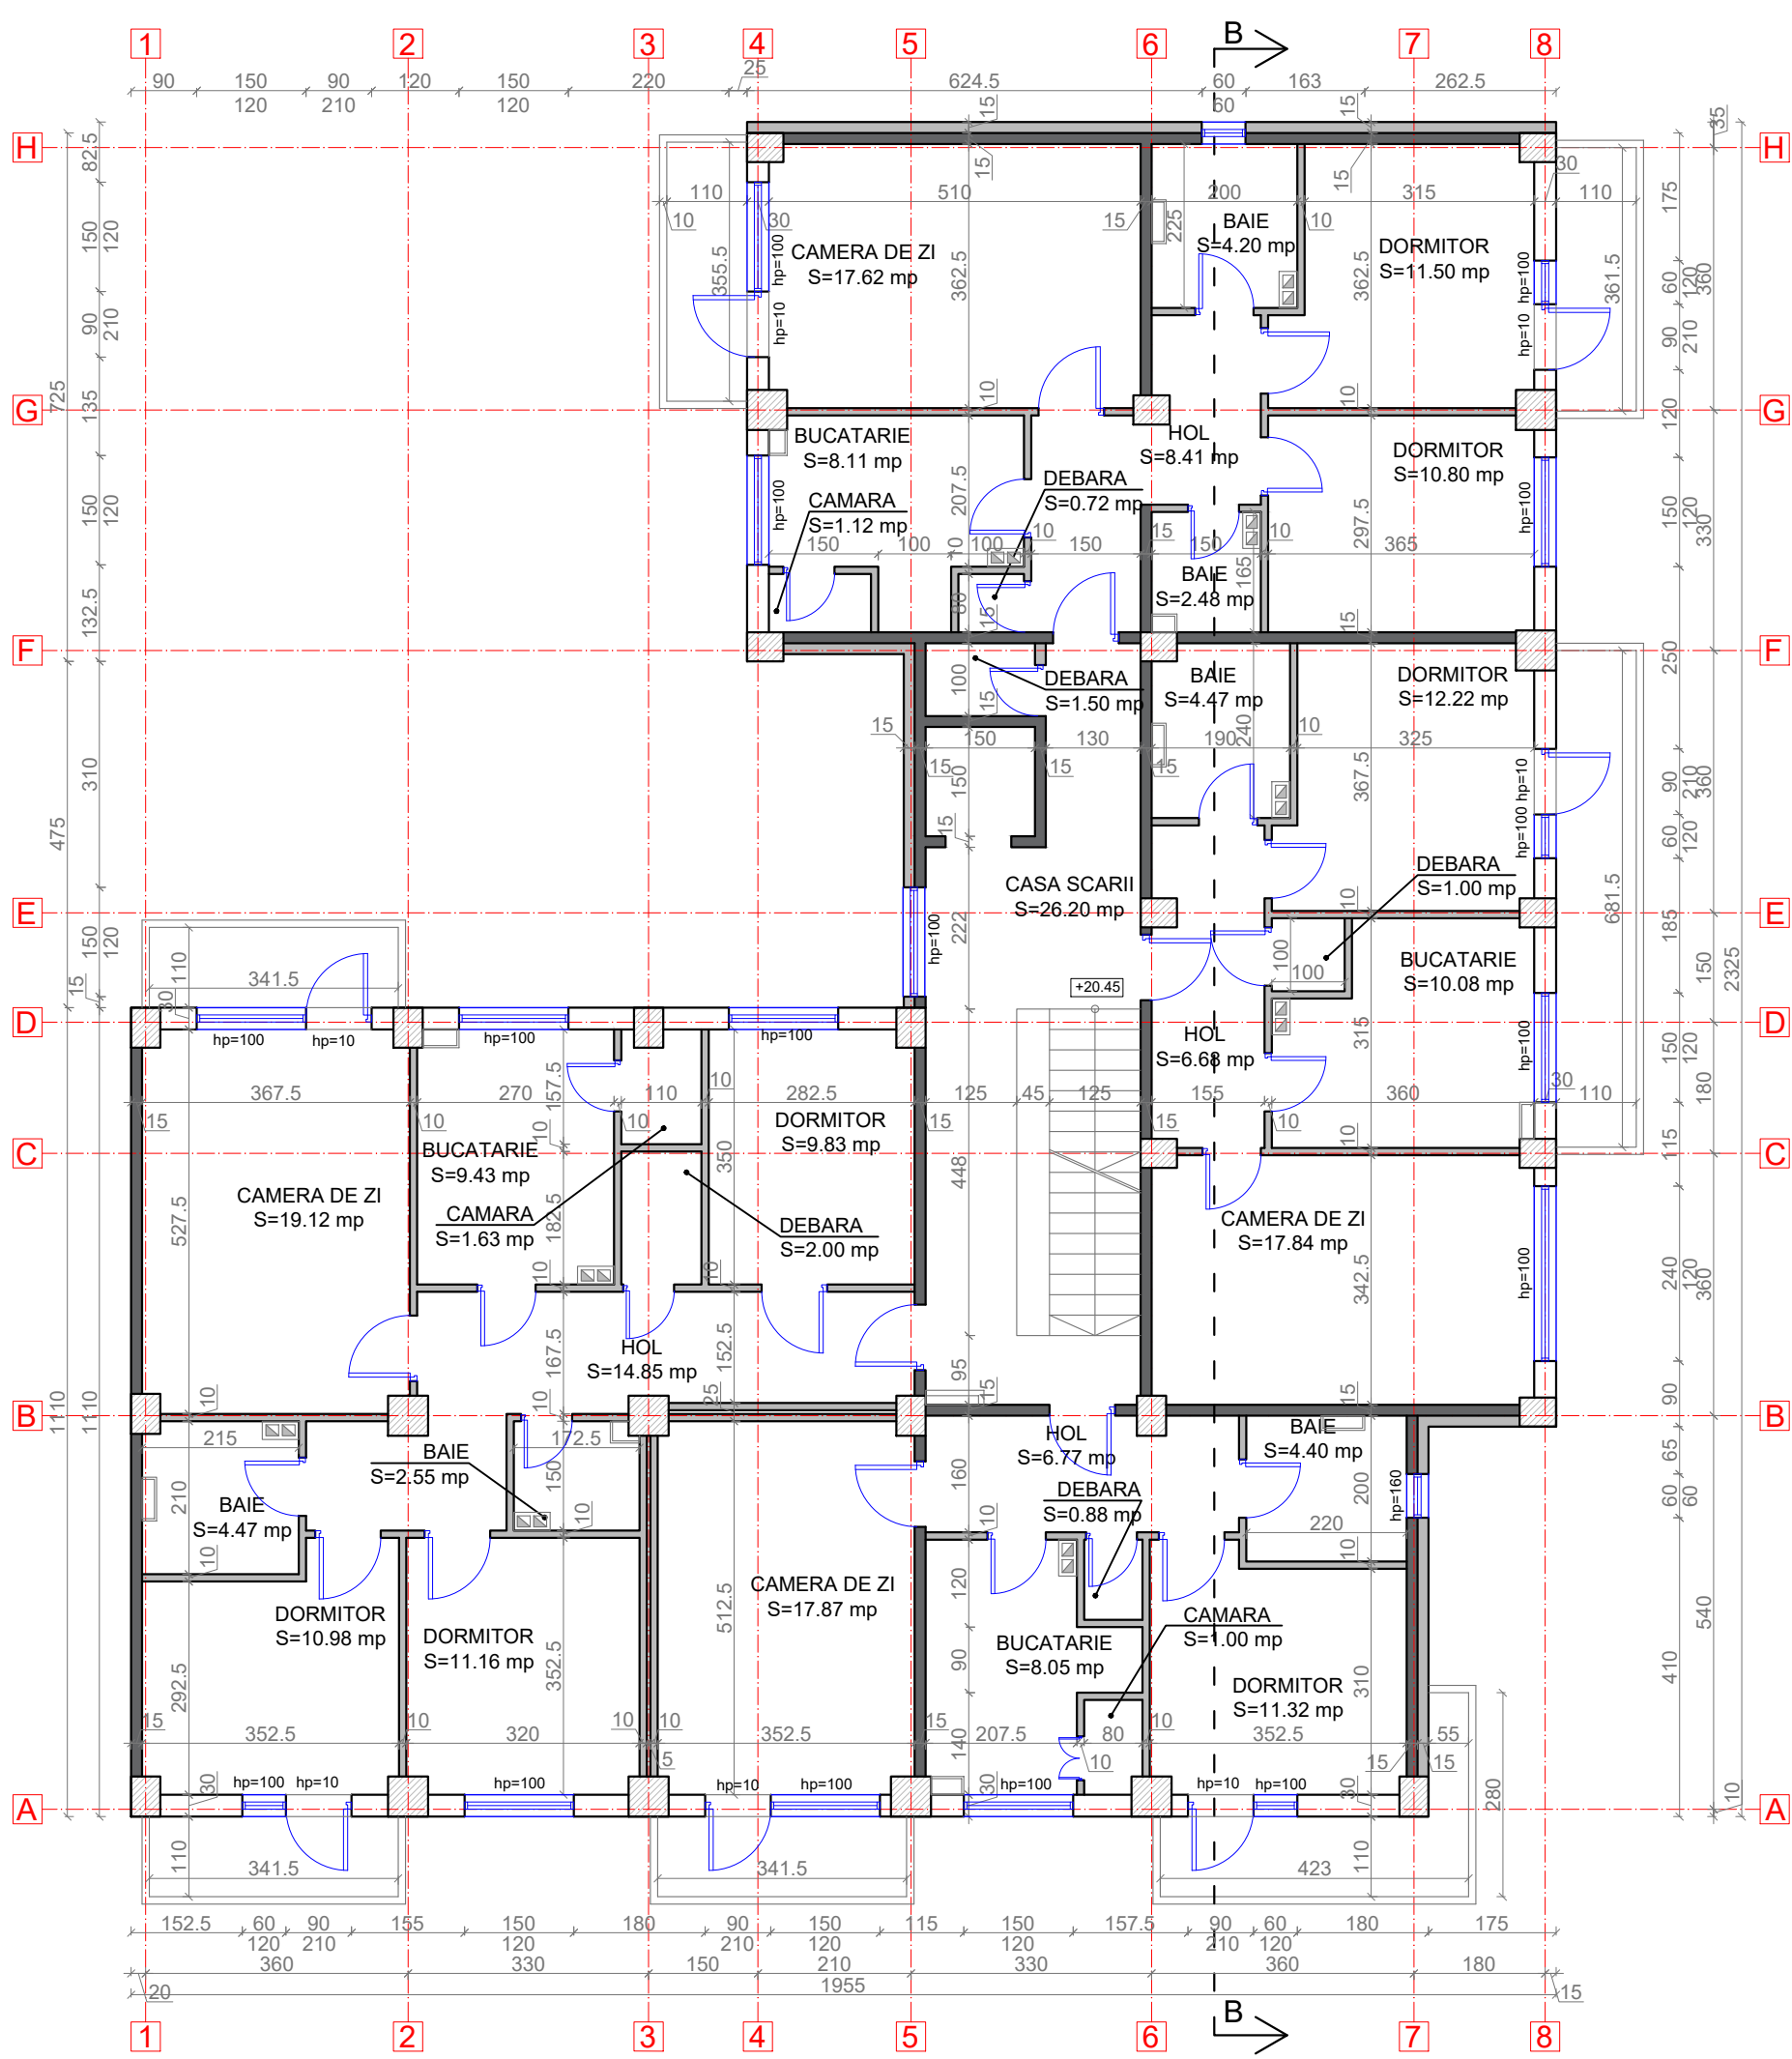

- LEGENDA:
- Perei exteriori din beton armat de 30 cm grosime
  - Perei exteriori din zidarie B.C.A. de 15 cm grosime si diafragme din beton armat de 15 cm grosime
  - Diafragme din beton armat de 15 cm grosime
  - Perei interiori din zidarie din fisii B.C.A. de 10 cm grosime
  - Stalp de beton armat



<b>Proiectant General:</b> S.C. CONSULTANT TEHNIC FORTUNA S.R.L. str. Varadi Jozsef 3C Parter Comercial Sf. Gheorghe, jud. Covasna				<b>DENUMIRE PROIECT:</b> LUCRĂRI DE REABILITARE TERMICĂ LA BL.3, SC.A,B,C,D,E,F,G, STRADA MIHAI VITEAZUL NR.2	
<b>Proiectant de Specialitate:</b> S.C. PILLER STUDIO S.R.L. Arhitectură str. Independenței nr. 13 Tg. Secuiesc, jud. Covasna				<b>AMPLASAMENT:</b> STR. MIHAI VITEAZUL NR.2, BL.3, SF.GHEORGHE, JUD.COVASNA	
				<b>BENEFICIAR:</b> MUNICIPIUL SFÂNTU GHEORGHE	
				<b>TITLU PLANSA:</b> PLAN ETAJ 7 SCARA B SITUATIA EXISTENTA	
				Nr. pr.: 07-19/2023	
				Nr. Plan: A-21	
				Revizie: 00	
				Scara: 1:100	

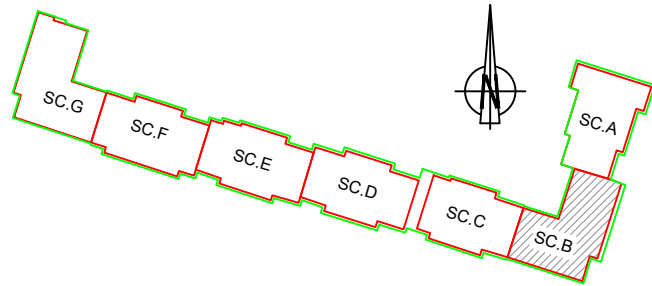

ORDINUL ARHITECTILOR  
DIN ROMANIA  
6869  
Zoltán  
GÁL  
Arhitect  
cu drept de semnătură



PLAN INVELITOARE  
SCARA B

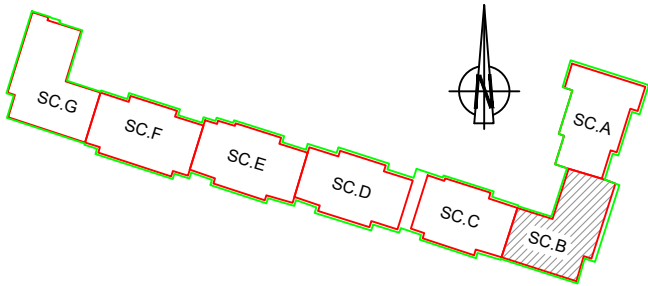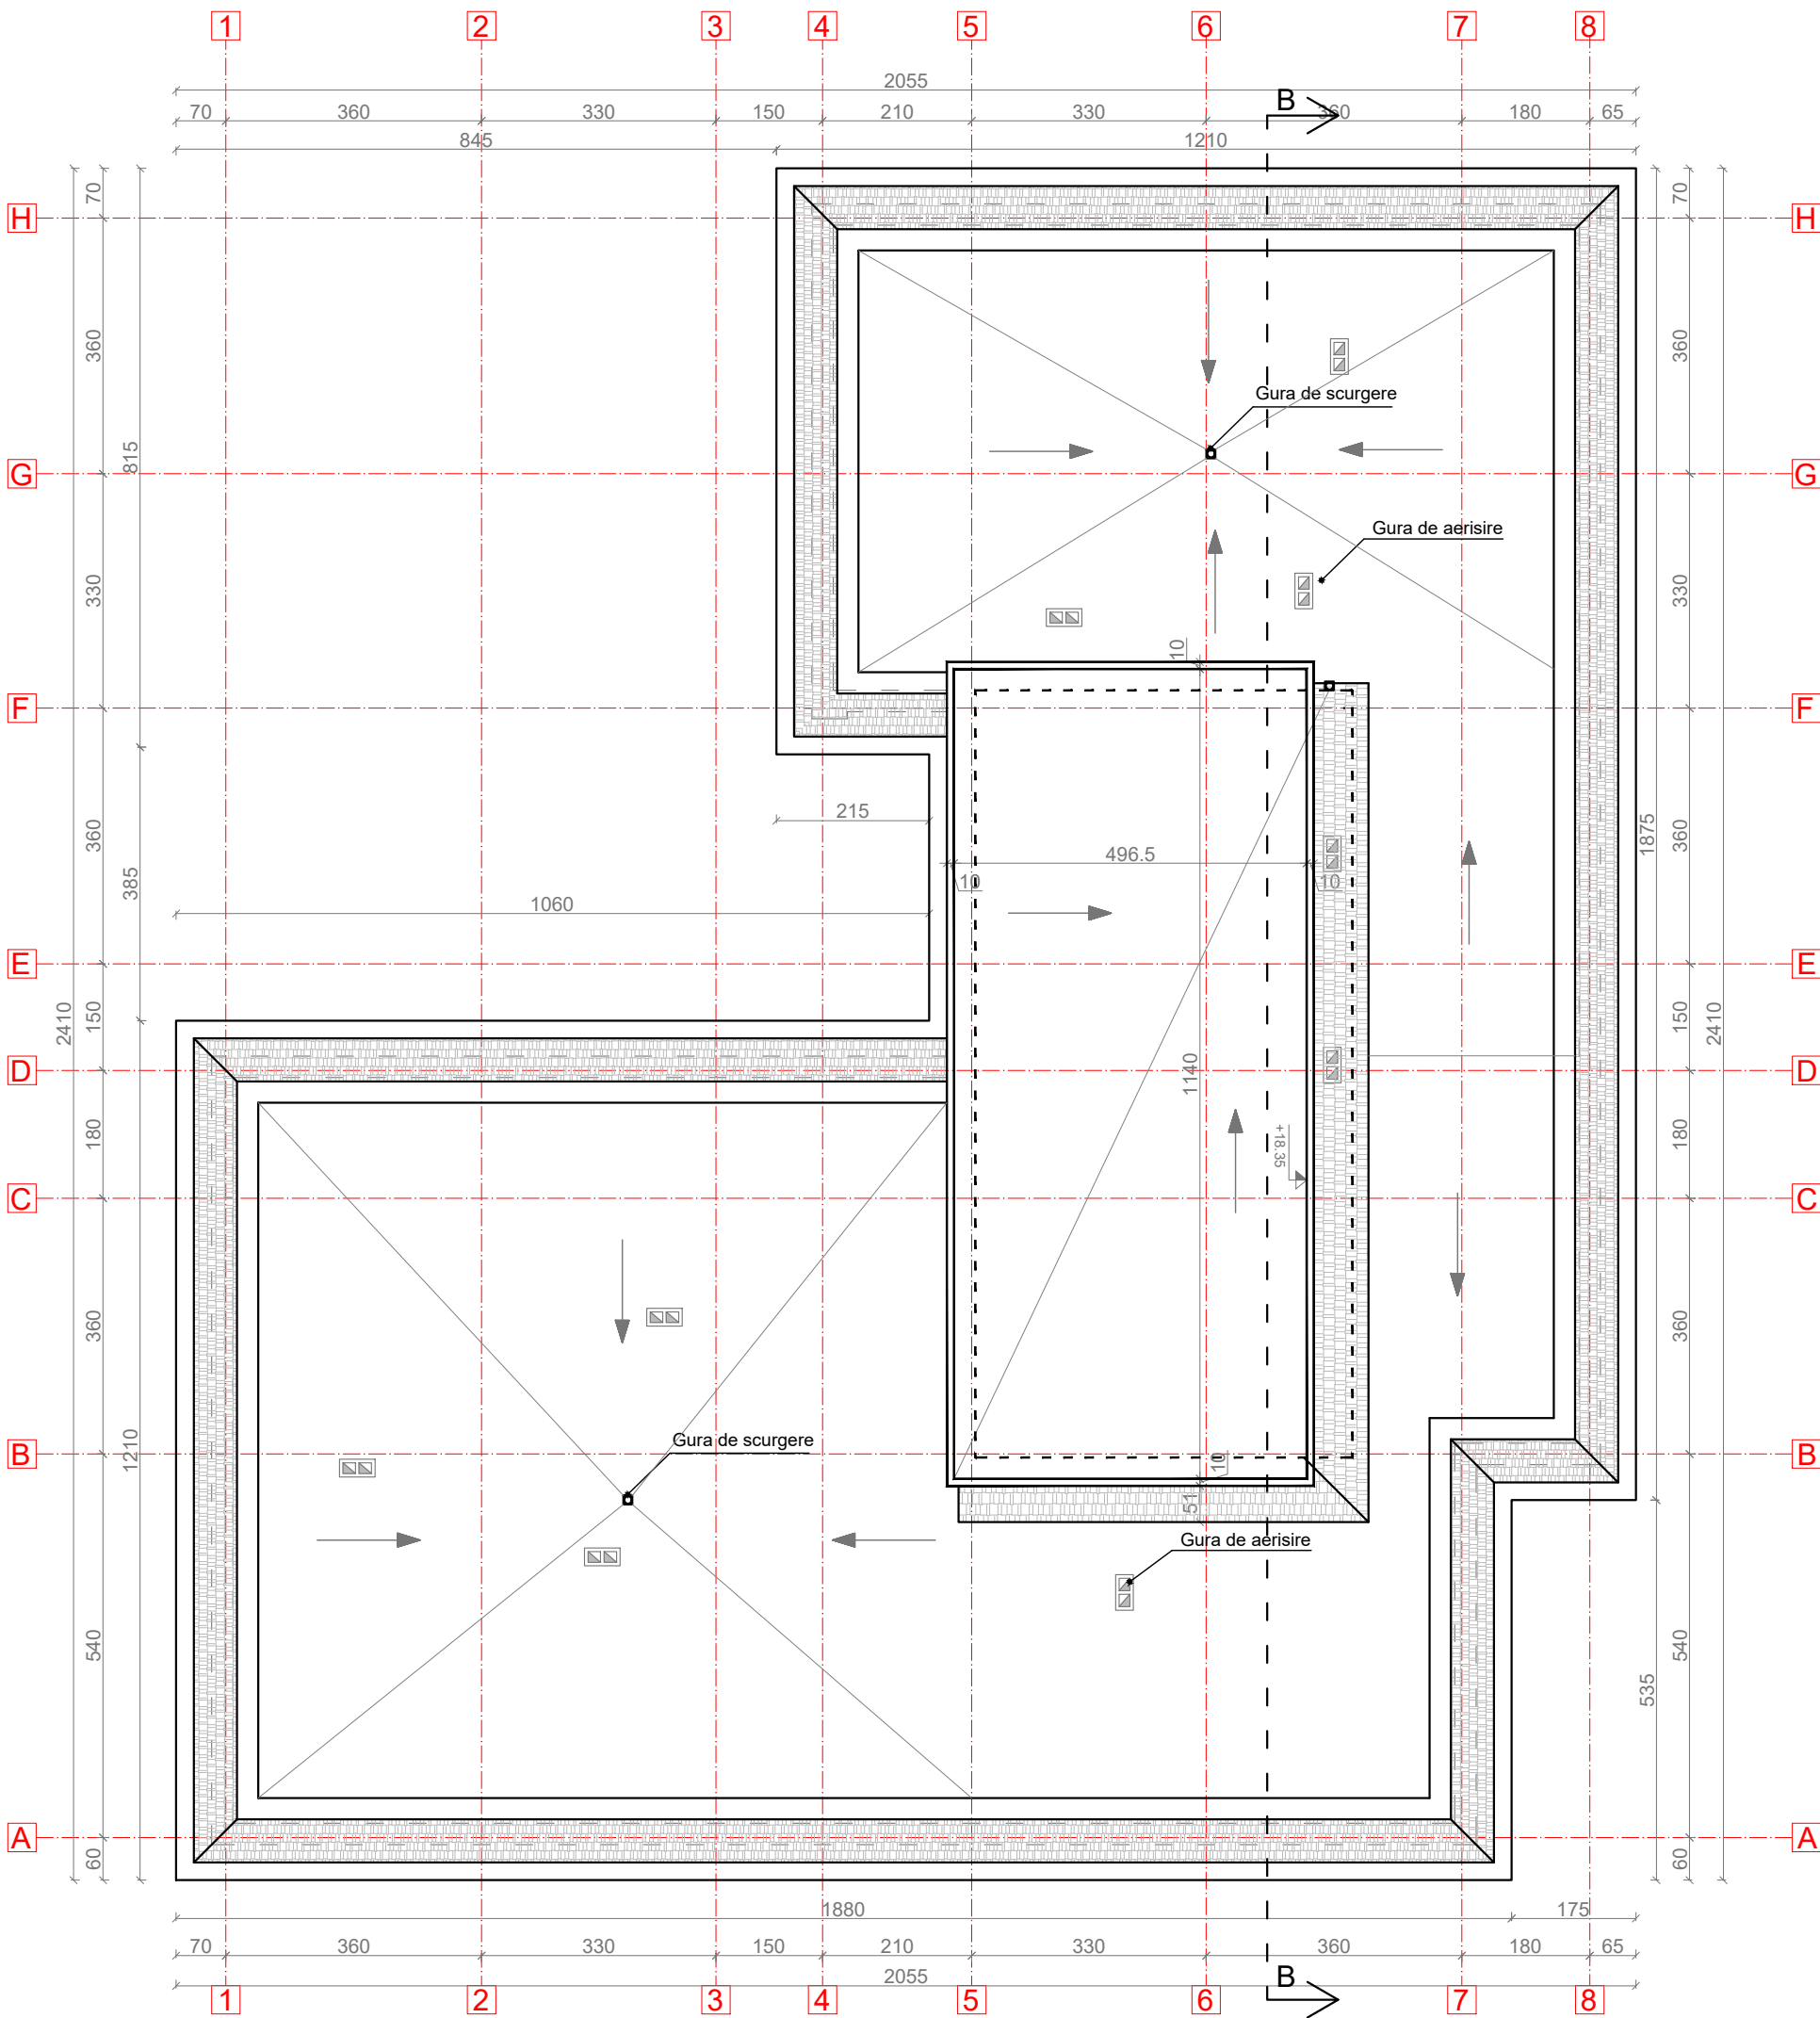

**Proiectant General:**  
S.C. CONSULTANT TEHNIC FORTUNA S.R.L.  
str. Varadi Jozsef 3C  
Parter Comercial  
Sf. Gheorghe,  
jud. Covasna  
**Consultant Tehnic**  
**FORTUNA**  
Atelier de Proiectare  
MARCA INREGISTRATA A  
S.C. CONSULTANT TEHNIC FORTUNA S.R.L.

**Proiectant de Specialitate:**  
S.C. PILLER STUDIO S.R.L.  
Arhitectură  
str. Independenței nr. 13  
Tg. Secuiesc, jud.  
Covasna  
**PILLER**  
STUDIO

Cerinta	Nr. Exp. / Ref.	Expert / Verificator	Semnătura
Nr. proiect:	07-19/2023		
Data:	10.2023		
Faza:	DALI		
Șef Proiect:	ing. Benedek Levente		
Șef Proiect Specialitate:	arh. Gál Zoltán		
Proiectant:	arh. Gál Zoltán		
Desenat:	th. Kocsis Réka		

DENUMIRE PROIECT: LUCRĂRI DE REABILITARE TERMICĂ LA BL.3, SC.A,B,C,D,E,F,G, STRADA MIHAI VITEAZUL NR.2	
AMPLASAMENT: STR. MIHAI VITEAZUL NR.2, BL.3, SF.GHEORGHE, JUD.COVASNA	
BENEFICIAR: MUNICIPIUL SFÂNTU GHEORGHE	
TITLU PLANSA:	Nr. pr.: 07-19/2023
PLAN INVELITOARE SCARA B SITUATIA EXISTENTA	Nr. Plan: A-22
	Revizie: 00
	Scara: 1:100

SECTIUNE B-B  
SCARA B



LEGENDA:

- ① -PARDOSEALA FINITA  
-SAPA DE EGALIZARE  
-PLACA BETON ARMAT  
-UMPLUTURA DIN BALAST  
-UMPLUTURA DIN PAMANT
- ② -PARDOSEALA FINITA  
-STRAT SUPT MORTAR  
-SEMIPANOU PREFABRICAT DE 12 CM  
-FINISAJ INTERIOR
- ③ -FINISAJ INTERIOR  
-PERETI EXTERIOR DIN ZIDARIE DE CARAMIDA  
-TENCUIALA EXTERIOARA

- ④ -FINISAJ HARTIE BITUMINAT  
-HIDROIZOLATIE  
-STRAT DE DIFUZIE  
-AMORSAJ CU BITUM FILERIZAT  
-STRAT SUPT ARMAT CU PLASA  
-TERMOIZOLATIE DIN GRANULIT  
-BARIERA DE VAPORI LIPIT CU BITUM  
-AMORSAJ CU BITUM FILERIZAT  
-STRAT SUPT  
-SEMIPANOU PREFABRICAT 12 CM  
-FINISAJ INTERIOR
- ⑤ -INVELITOARE TIGLA CERAMICA  
-SIPCI DIN LEMN  
-CAPRIORI DIN LEMN
- ⑥ -FINISAJ INTERIOR  
-DIAFRAGME DIN BETON ARMAT  
-PERETE EXTERIOR DIN ZIDARIE DE B.C.A.  
-TENCUIALA EXTERIOARA
- ⑦ -FINISAJ INTERIOR  
-DIAFRAGME DIN BETON ARMAT  
-TENCUIALA EXTERIOARA

**NOTA: SPATIILE COMERCIALE  
NU FACE PARTE DIN PROIECT**

**Proiectant General:**  
**S.C. CONSULTANT TEHNIC FORTUNA S.R.L.**  
str. Varadi Jozsef 3C  
Parter Comercial  
Sf. Gheorghe,  
jud. Covasna  
**Consultant Tehnic**  
**FORTUNA**  
Atelier de Proiectare  
MARCA INREGISTRATA A  
S.C. CONSULTANT TEHNIC FORTUNA S.R.L.

**Proiectant de Specialitate:**  
**S.C. PILLER STUDIO S.R.L.**  
Arhitectură  
str. Independenței nr. 13  
Tg. Secuiesc, jud.  
Covasna  
**PILLER**  
STUDIO

Cerinta	Nr. Exp. / Ref.	Expert / Verificator	Semnătura
Nr. proiect:	07-19/2023		
Data:	10.2023		
Faza:	DALI		
Șef Proiect:	ing. Benedek Levente		
Șef Proiect Specialitate:	arh. Gál Zoltán		
Proiectant:	arh. Gál Zoltán		
Desenat:	th. Kocsis Réka		


DENUMIRE PROIECT:		LUCRĂRI DE REABILITARE TERMICĂ LA BL.3, SC.A,B,C,D,E,F,G, STRADA MIHAI VITEAZUL NR.2	
AMPLASAMENT:		STR. MIHAI VITEAZUL NR.2, BL.3, SF.GHEORGHE, JUD.COVASNA	
BENEFICIAR:		MUNICIPIUL SFÂNTU GHEORGHE	
TITLU PLANSA:		Nr. pr.: 07-19/2023	
SECTIUNE B-B SCARA B SITUATIA EXISTENTA		Nr. Plan: A-23	
		Revizie: 00	
		Scara: 1:100	

FATADE SUD-VEST  
SCARA B





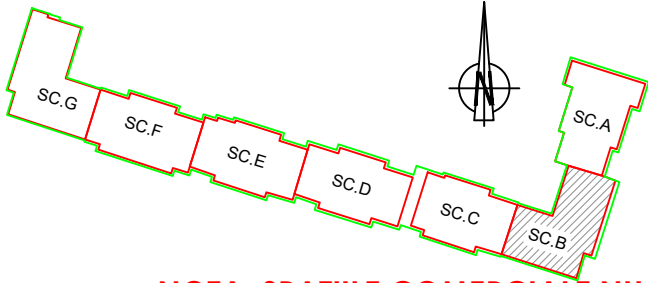


LEGENDA:

- 1 SOCLU BETON
- 2 TENCUIALA DRISCUIT FIN
- 3 FINISAJ EXISTENT ( PLACAJ CERAMIC, TENCUIALA NOBILA, DRISCUIT, etc.)
- 4 GAURA DE AERISIRE CU GRATAR METALIC
- 5 INVELITOARE DIN TIGLA CERAMICA
- 7 TAMPLARIE EXISTENTA
- 9 BALUSTRADA PLINA
- 10 BALUSTRADA LA BALCOANE DIN ELEMENTE DE BETON SI LEMN
- 11 INVELITOARE DIN PANOU POLICARBONAT
- 15 ATIC DIN BETON, DRISCUIT



NOTA: SPATIILE COMERCIALE NU FAC PARTE DIN PROIECT

<b>Proiectant General:</b> S.C. CONSULTANT TEHNIC FORTUNA S.R.L.  str. Varadi Jozsef 3C Parter Comercial Sf. Gheorghe, jud. Covasna				MARCA INREGISTRATA A S.C. CONSULTANT TEHNIC FORTUNA S.R.L.	
<b>Proiectant de Specialitate:</b> S.C. PILLER STUDIO S.R.L.  Arhitectură str. Independenței nr. 13 Tg. Secuiesc, jud. Covasna					
Cerinta	Nr. Exp. / Ref.	Expert / Verificator	Semnătura	DENUMIRE PROIECT:	
				LUCRĂRI DE REABILITARE TERMICĂ LA BL.3, SC.A,B,C,D,E,F,G, STRADA MIHAI VITEAZUL NR.2	
Nr. proiect:		07-19/2023		AMPLASAMENT:	
Data:		10.2023		STR. MIHAI VITEAZUL NR.2, BL.3, SF.GHEORGHE, JUD.COVASNA	
Faza:		DALI		BENEFICIAR: MUNICIPIUL SFÂNTU GHEORGHE	
Şef Proiect:	ing. Benedek Levente			TITLU PLANSA:	
Şef Proiect Specialitate:	arh. Gál Zoltán			Nr. pr.: 07-19/2023	
Proiectant:	arh. Gál Zoltán			Nr. Plan: A-24	
Desenat:	th. Kocsis Réka			Revizie: 00	
<small>Reproducerea, imprimarea sau expunerea acestui document, precum si transmiterea informatiilor continute este permisa numai in contract. Utilizarea extracontractuala necesita acordul scris al S.C. CONSULTANT TEHNIC FORTUNA S.R.L.</small>				Scara: 1:100	
				FATADA SUD-VEST SCARA B SITUATIA EXISTENTA	




FATADE SUD-EST  
SCARA B





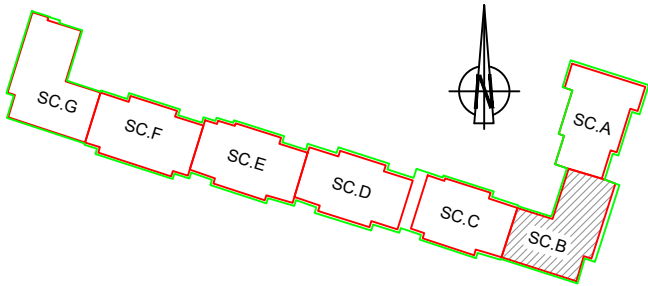


LEGENDA:

- 1 SOCLU BETON
- 2 TENCUIALA DRISCUIT FIN
- 3 FINISAJ EXISTENT ( PLACAJ CERAMIC, TENCUIALA NOBILA, DRISCUIT, etc.)
- 4 GAURA DE AERISIRE CU GRATAR METALIC
- 5 INVELITOARE DIN TIGLA CERAMICA
- 7 TAMPLARIE EXISTENTA
- 9 BALUSTRADA PLINA
- 10 BALUSTRADA LA BALCOANE DIN ELEMENTE DE BETON SI LEMN
- 11 INVELITOARE DIN PANOU POLICARBONAT
- 15 ATIC DIN BETON, DRISCUIT




NOTA: SPATIILE COMERCIALE NU FAC PARTE DIN PROIECT

<b>Proiectant General:</b> S.C. CONSULTANT TEHNIC FORTUNA S.R.L. str. Varadi Jozsef 3C Parter Comercial Sf. Gheorghe, jud. Covasna  MARCA INREGISTRATA A S.C. CONSULTANT TEHNIC FORTUNA S.R.L.				Cerinta	Nr. Exp. / Ref.	Expert / Verificator	Semnătura	DENUMIRE PROIECT: <b>LUCRĂRI DE REABILITARE TERMICĂ LA BL.3, SC.A,B,C,D,E,F,G, STRADA MIHAI VITEAZUL NR.2</b>	
<b>Proiectant de Specialitate:</b> S.C. PILLER STUDIO S.R.L. Arhitectură str. Independenței nr. 13 Tg. Secuiesc, jud. Covasna 				Nr. proiect: 07-19/2023 Data: 10.2023 Faza: DALI		ing. Benedek Levente arh. Gál Zoltán arh. Gál Zoltán th. Kocsis Réka		AMPLASAMENT: STR. MIHAI VITEAZUL NR.2, BL.3, SF.GHEORGHE, JUD.COVASNA BENEFICIAR: MUNICIPIUL SFÂNTU GHEORGHE	
				Șef Proiect: ing. Benedek Levente Șef Proiect Specialitate: arh. Gál Zoltán Proiectant: arh. Gál Zoltán Desenat: th. Kocsis Réka		  		TITLU PLANSA: <b>FATADA SUD-EST SCARA B SITUATIA EXISTENTA</b>	
								Nr. pr.: 07-19/2023 Nr. Plan: A-25 Revizie: 00 Scala: 1:100	



LEGENDA:


- ① SOCLU BETON  
② TENCUIALA DRISCUIT FIN  
③ FINISAJ EXISTENT ( PLACAJ CERAMIC, TENCUIALA NOBILA, DRISCUIT, etc.)  
④ GAURA DE AERISIRE CU GRATAR METALIC  
⑤ INVELITOARE DIN TIGLA CERAMICA  
⑦ TAMPLARIE EXISTENTA  
⑨ BALUSTRADA PLINA  
⑩ BALUSTRADA LA BALCOANE DIN ELEMENTE DE BETON SI LEMN  
⑪ INVELITOARE DIN PANOU POLICARBONAT  
⑮ ATIC DIN BETON, DRISCUIT

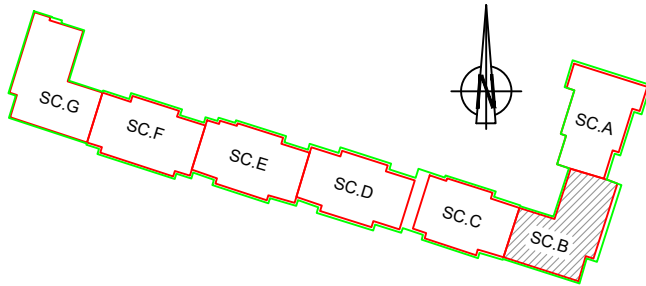

NOTA: SPATIILE COMERCIALE NU FAC PARTE DIN PROIECT


Proiectant General: S.C. CONSULTANT TEHNIC FORTUNA S.R.L. str. Varadi Jozsef 3C Parter Comercial Sf. Gheorghe, jud. Covasna MARCA INREGISTRATA A S.C. CONSULTANT TEHNIC FORTUNA S.R.L.	Cerinta Nr. Exp. / Ref. Expert / Verificator Semnatura			DENUMIRE PROIECT: LUCRARI DE REABILITARE TERMICA LA BL.3, SC.A,B,C,D,E,F,G, STRADA MIHAI VITEAZUL NR.2	
	Nr. proiect: 07-19/2023 Data: 10.2023 Faza: DALI			AMPLASAMENT: STR. MIHAI VITEAZUL NR.2, BL.3, SF.GHEORGHE, JUD.COVASNA BENEFICIAR: MUNICIPIUL SFANTU GHEORGHE	
Proiectant de Specialitate: S.C. PILLER STUDIO S.R.L. Arhitectură str. Independenței nr. 13 Tg. Secuiesc, jud. Covasna	Şef Proiect:	ing. Benedek Levente		TITLU PLANSA: FATADA NORD-EST SCARA B SITUATIA EXISTENTA	Nr. pr.: 07-19/2023
	Şef Proiect Specialitate:	arh. Gál Zoltán			Nr. Plan: A-26
	Proiectant:	arh. Gál Zoltán			Revizie: 00
	Desenat:	th. Kocsis Réka			Scara: 1:100

FATADE NORD-VEST  
SCARA B

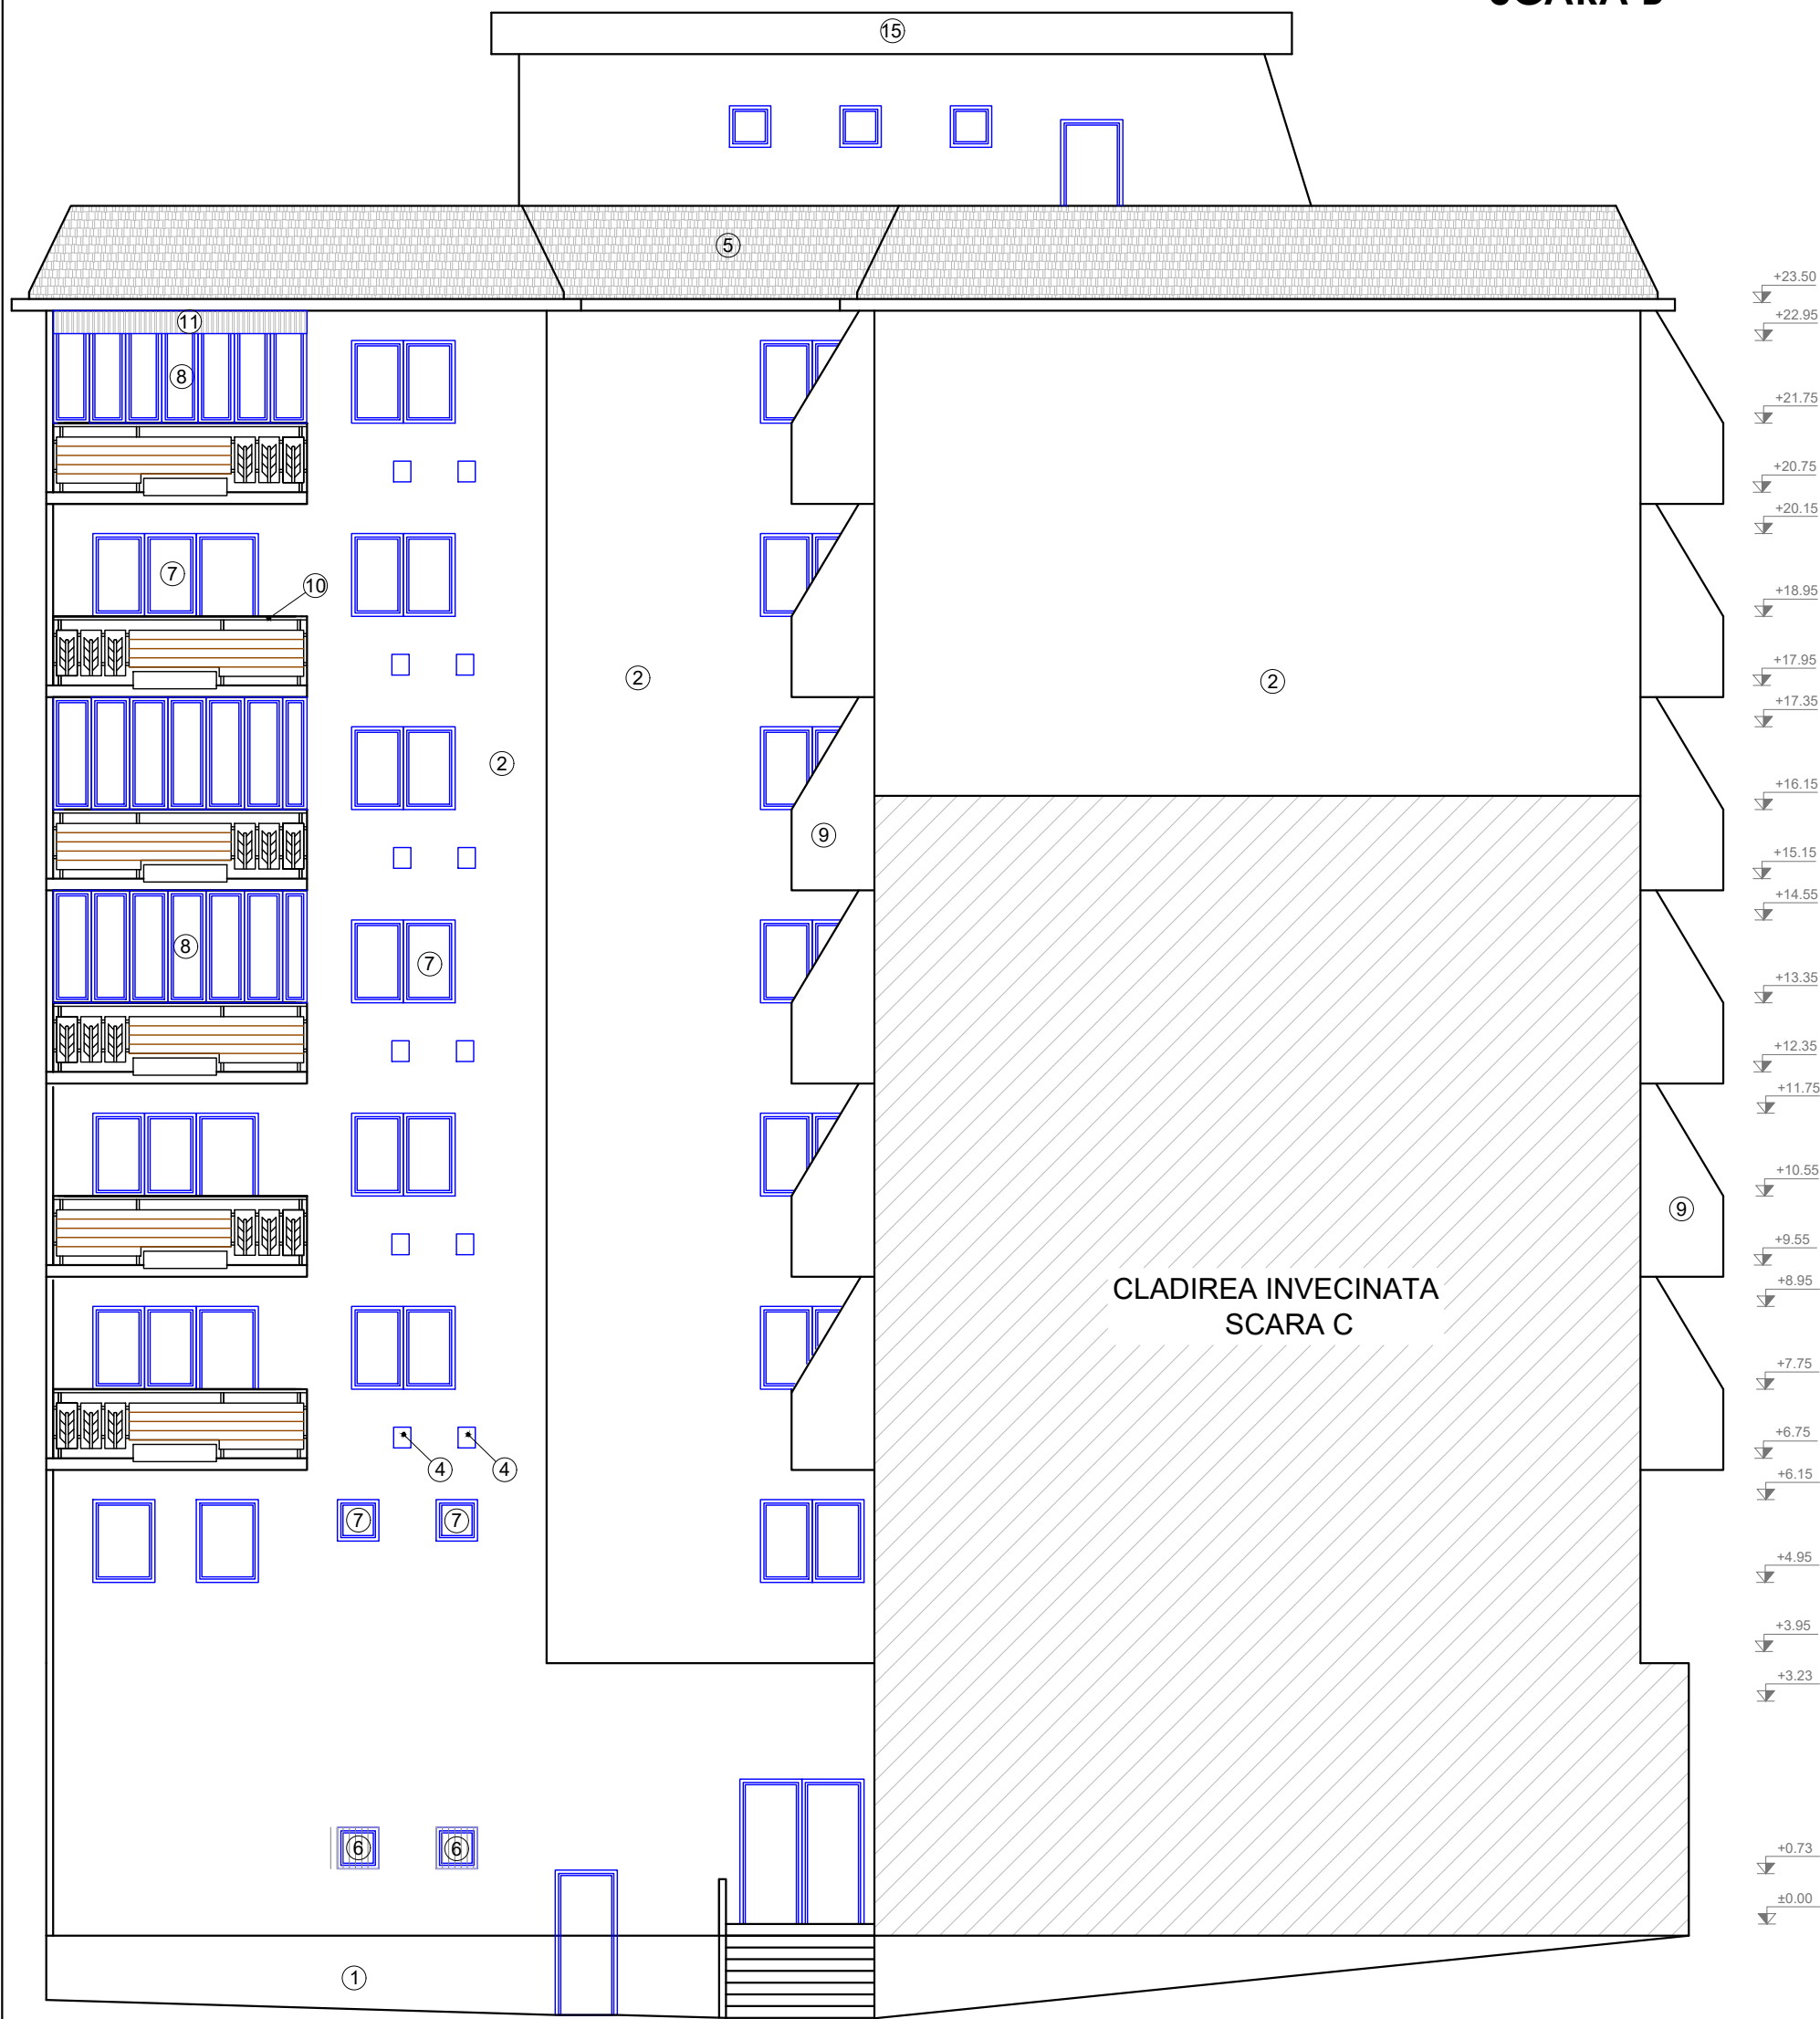



LEGENDA:

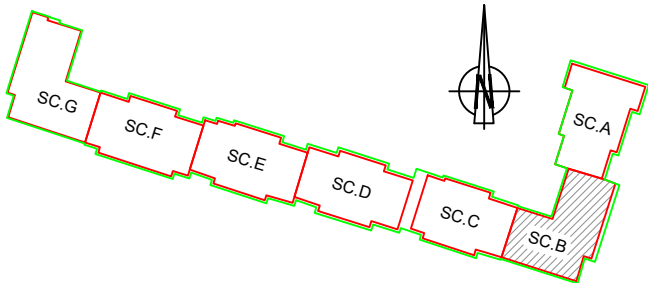- 1 SOCLU BETON
- 2 TENCUIALA DRISCUIT FIN
- 3 FINISAJ EXISTENT ( PLACAJ CERAMIC, TENCUIALA NOBILA, DRISCUIT, etc.)
- 4 GAURA DE AERISIRE CU GRATAR METALIC
- 5 INVELITOARE DIN TIGLA CERAMICA
- 7 TAMPLARIE EXISTENTA
- 9 BALUSTRADA PLINA
- 10 BALUSTRADA LA BALCOANE DIN ELEMENTE DE BETON SI LEMN
- 11 INVELITOARE DIN PANOU POLICARBONAT
- 15 ATIC DIN BETON, DRISCUIT



NOTA: SPATIILE COMERCIALE NU FAC PARTE DIN PROIECT

<b>Proiectant General:</b> S.C. CONSULTANT TEHNIC FORTUNA S.R.L. str. Varadi Jozsef 3C Parter Comercial Sf. Gheorghe, jud. Covasna				Cerinta	Nr. Exp. / Ref.	Expert / Verificator	Semnătura	DENUMIRE PROIECT:	
 MARCA INREGISTRATA A S.C. CONSULTANT TEHNIC FORTUNA S.R.L.								<b>LUCRĂRI DE REABILITARE TERMICĂ LA BL.3, SC.A,B,C,D,E,F,G, STRADA MIHAI VITEAZUL NR.2</b>	
<b>Proiectant de Specialitate:</b> S.C. PILLER STUDIO S.R.L. Arhitectură str. Independenței nr. 13 Tg. Secuiesc, jud. Covasna					Nr. proiect: Data: Faza:	07-19/2023 10.2023 DALI		AMPLASAMENT: STR. MIHAI VITEAZUL NR.2, BL.3, SF.GHEORGHE, JUD.COVASNA	
				Șef Proiect:	ing. Benedek Levente			BENEFICIAR: MUNICIPIUL SFÂNTU GHEORGHE	
				Șef Proiect Specialitate:	arh. Gál Zoltán			TITLU PLANSA:	
				Proiectant:	arh. Gál Zoltán			<b>FATADA NORD-VEST SCARA B SITUATIA EXISTENTA</b>	
				Desenat:	th. Kocsis Réka			Nr. pr.: 07-19/2023	
				<small>Reproducerea, imprimarea sau expunerea acestui document, precum și transmiterea informațiilor conținute este permisă numai în contract. Utilizarea extracurriculară necesită acordul scris al S.C. CONSULTANT TEHNIC FORTUNA S.R.L.</small>					Nr. Plan: A-27
									Revizie: 00
									Scara: 1:100