



PLAN SUBSOL  
SCARA G

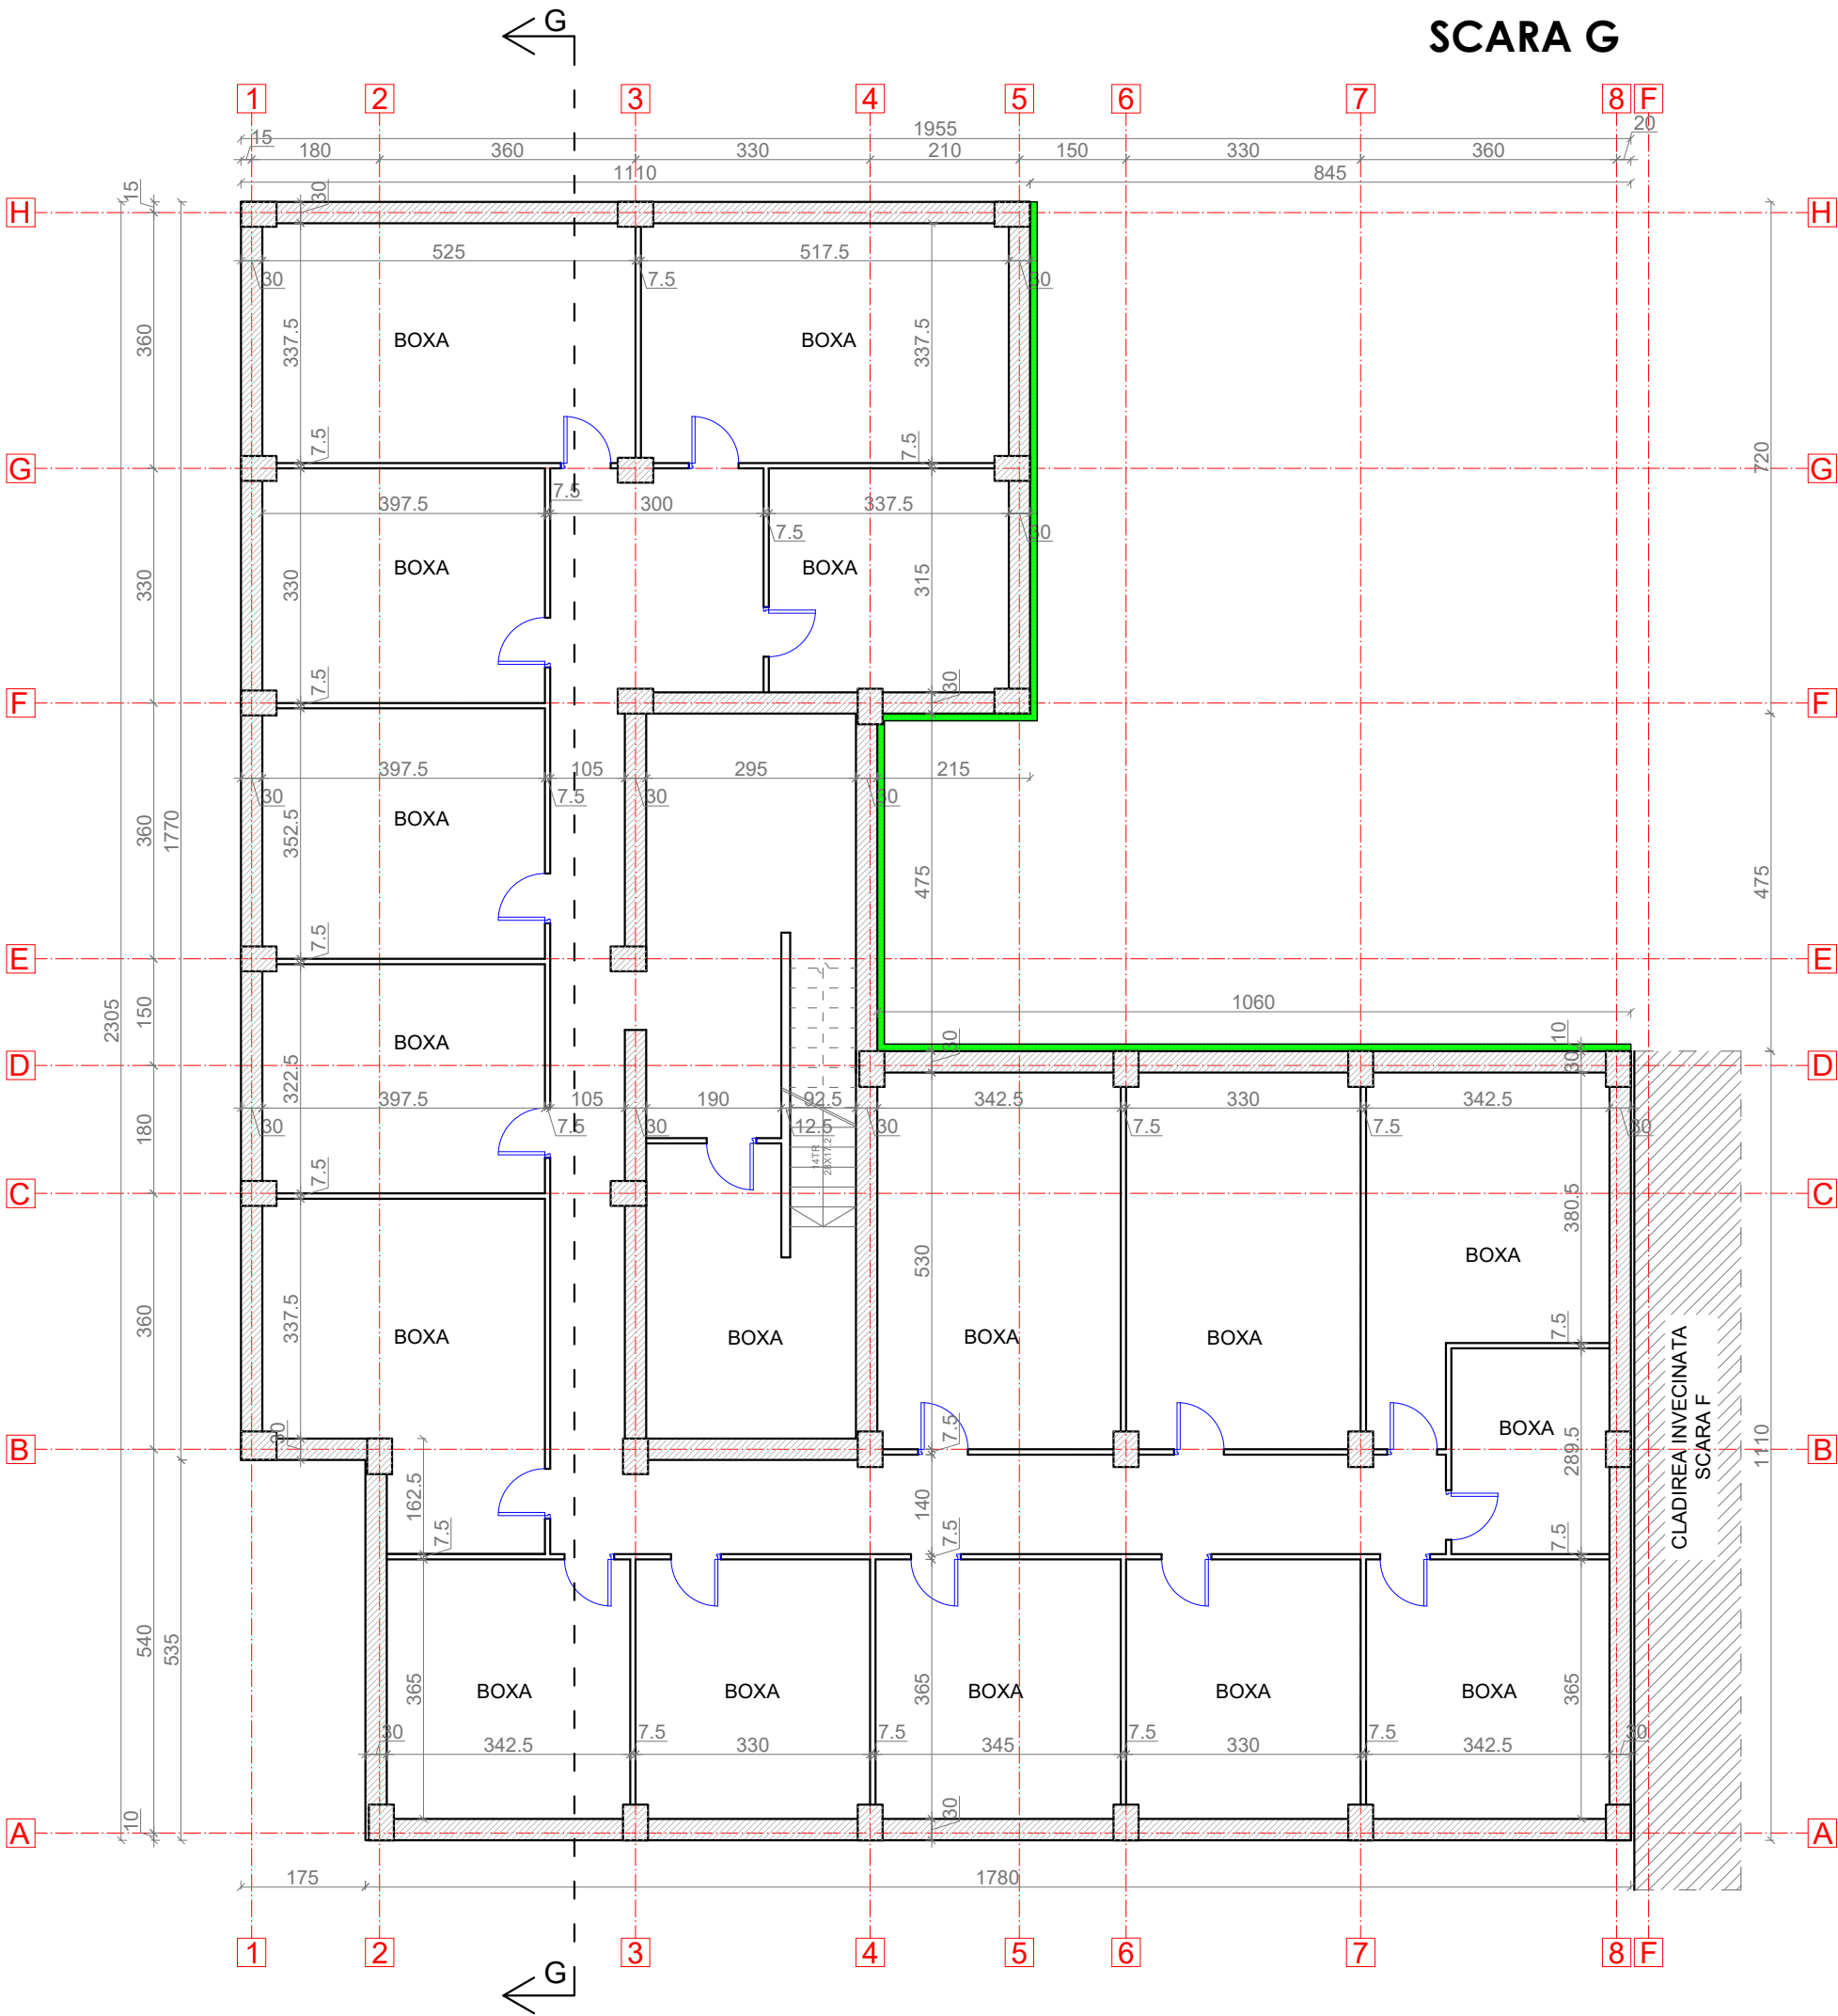


LEGENDA:

- Pereti exteriori din beton armat de 30 cm grosime cu termoizolatie polistiren extrudat de 10 cm grosime
- Pereti exteriori din beton armat de 30 cm grosime
- Perete interiori din zidarie de caramida de 7.5 cm grosime
- Stalp din beton armat

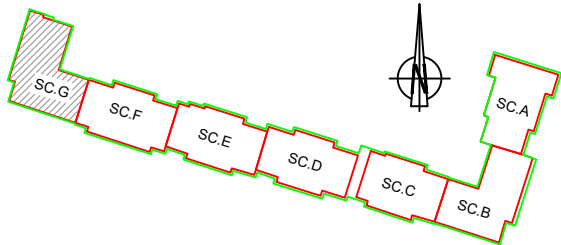


Proiectant General: S.C. CONSULTANT TEHNIC FORTUNA S.R.L. str. Varadi Jozsef 3C Parter Commercial Sf. Gheorghe, jud. Covasna		Cerinta	Nr. Exp. / Ref.	Expert / Verificator	Semnatura	DENUMIRE PROIECT: LUCRARI DE REABILITARE TERMICA LA BL.3, SC.A,B,C,D,E,F,G, STRADA MIHAI VITEAZUL NR.2	
Proiectant de Specialitate: S.C. PILLER STUDIO S.R.L. Arhitectură str. Independenței nr. 13 Tg. Secuiesc, jud. Covasna		Nr. proiect: 07-19/2023 Data: 10.2023 Faza: DALI		Ing. Benedek Levente Arh. Gál Zoltán Arh. Gál Zoltán Th. Kocsis Réka		AMPLASAMENT: STR. MIHAI VITEAZUL NR.2, BL.3, SF.GHEORGHE, JUD.COVASNA BENEFICIAR: MUNICIPIUL SFANTU GHEORGHE	
						TITLU PLANSA: PLAN SUBSOL SCARA G SITUATIA PROIECTATA	Nr. pr.: 07-19/2023 Nr. Plan: A-139 Revizie: 00 Scara: 1:100

PLAN PARTER  
SCARA G

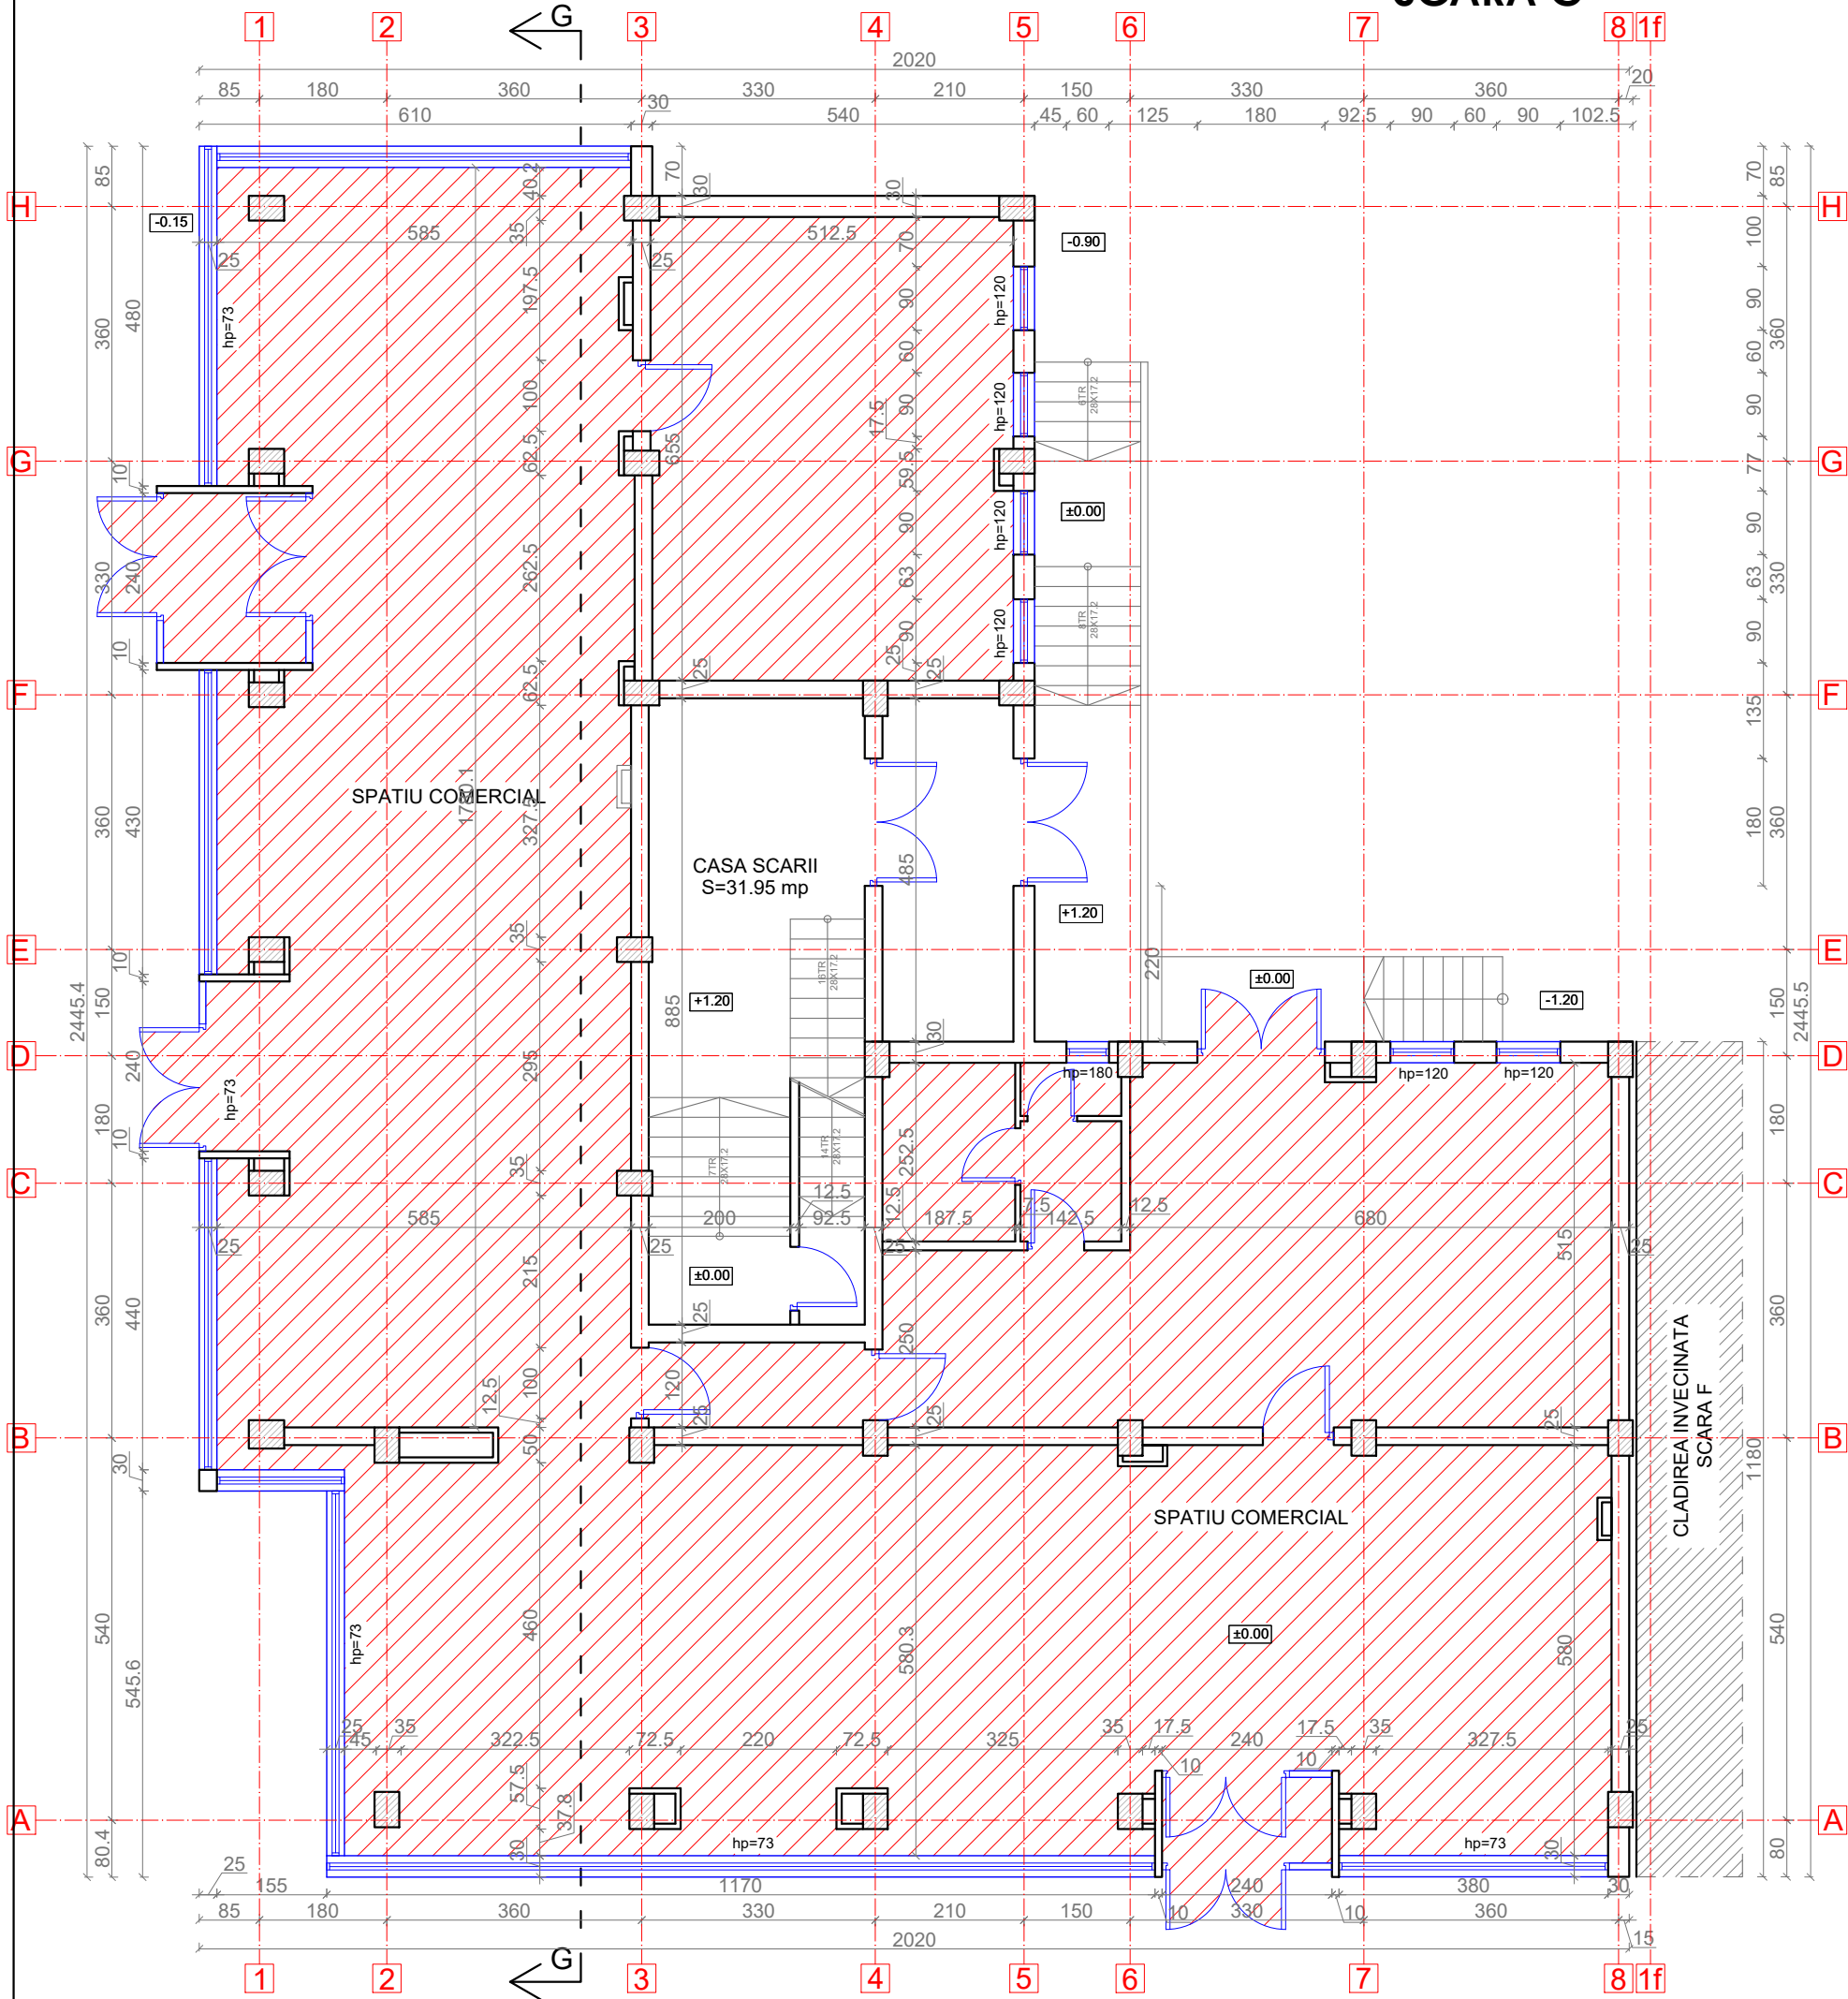



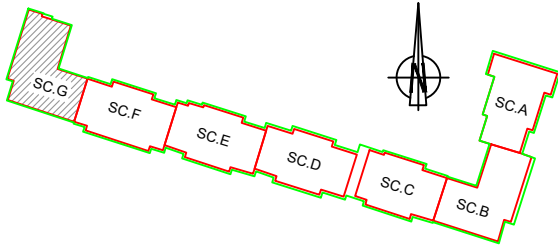


LEGENDA:


- Pereti exteriori din zidarie de caramida de 30 cm grosime
- Pereti exteriori/interiori din zidarie de caramida de 25 cm grosime
- Pereti interiori din zidarie de caramida de 12.5 cm grosime
- Perete interiori din zidarie de caramida de 7.5 cm grosime
- Stalp de beton armat



NOTA: PARTERUL COMERCIAL NU FAC PARTE DIN PROIECT


<b>Proiectant General:</b> S.C. CONSULTANT TEHNIC FORTUNA S.R.L.  str. Varadi Jozsef 3C Parter Comercial Sf. Gheorghe, jud. Covasna		Cerinta		Nr. Exp. / Ref.	Expert / Verificator	Semnătura	DENUMIRE PROIECT:		
  MARCA INREGISTRATA A S.C. CONSULTANT TEHNIC FORTUNA S.R.L.							LUCRĂRI DE REABILITARE TERMICĂ LA BL.3, SC.A,B,C,D,E,F,G, STRADA MIHAI VITEAZUL NR.2		
		Nr. proiect:		07-19/2023				AMPLASAMENT: STR. MIHAI VITEAZUL NR.2, BL.3, SF.GHEORGHE, JUD.COVASNA	
		Data:		10.2023					
<b>Proiectant de Specialitate:</b> S.C. PILLER STUDIO S.R.L.  Arhitectură str. Independenței nr. 13 Tg. Secuiesc, jud. Covasna		Faza:		DALI				BENEFICIAR: MUNICIPIUL SFÂNTU GHEORGHE	
		Șef Proiect:		ing. Benedek Levente				TITLU PLANSA:	
		Șef Proiect Specialitate:		arh. Gál Zoltán				Nr. pr.: 07-19/2023	
		Proiectant:		arh. Gál Zoltán				Nr. Plan: A-140	
		Desenat:		th. Kocsis Réka				Revizie: 00	
								Scara: 1:100	
		<small>Reproducerea, imprimarea sau expunerea acestui document, precum și transmiterea informațiilor conținute este permisă numai în contract. Utilizarea extracontractuală necesită acordul scris al S.C. CONSULTANT TEHNIC FORTUNA S.R.L.</small>							

PLAN ETAJ 1  
SCARA G

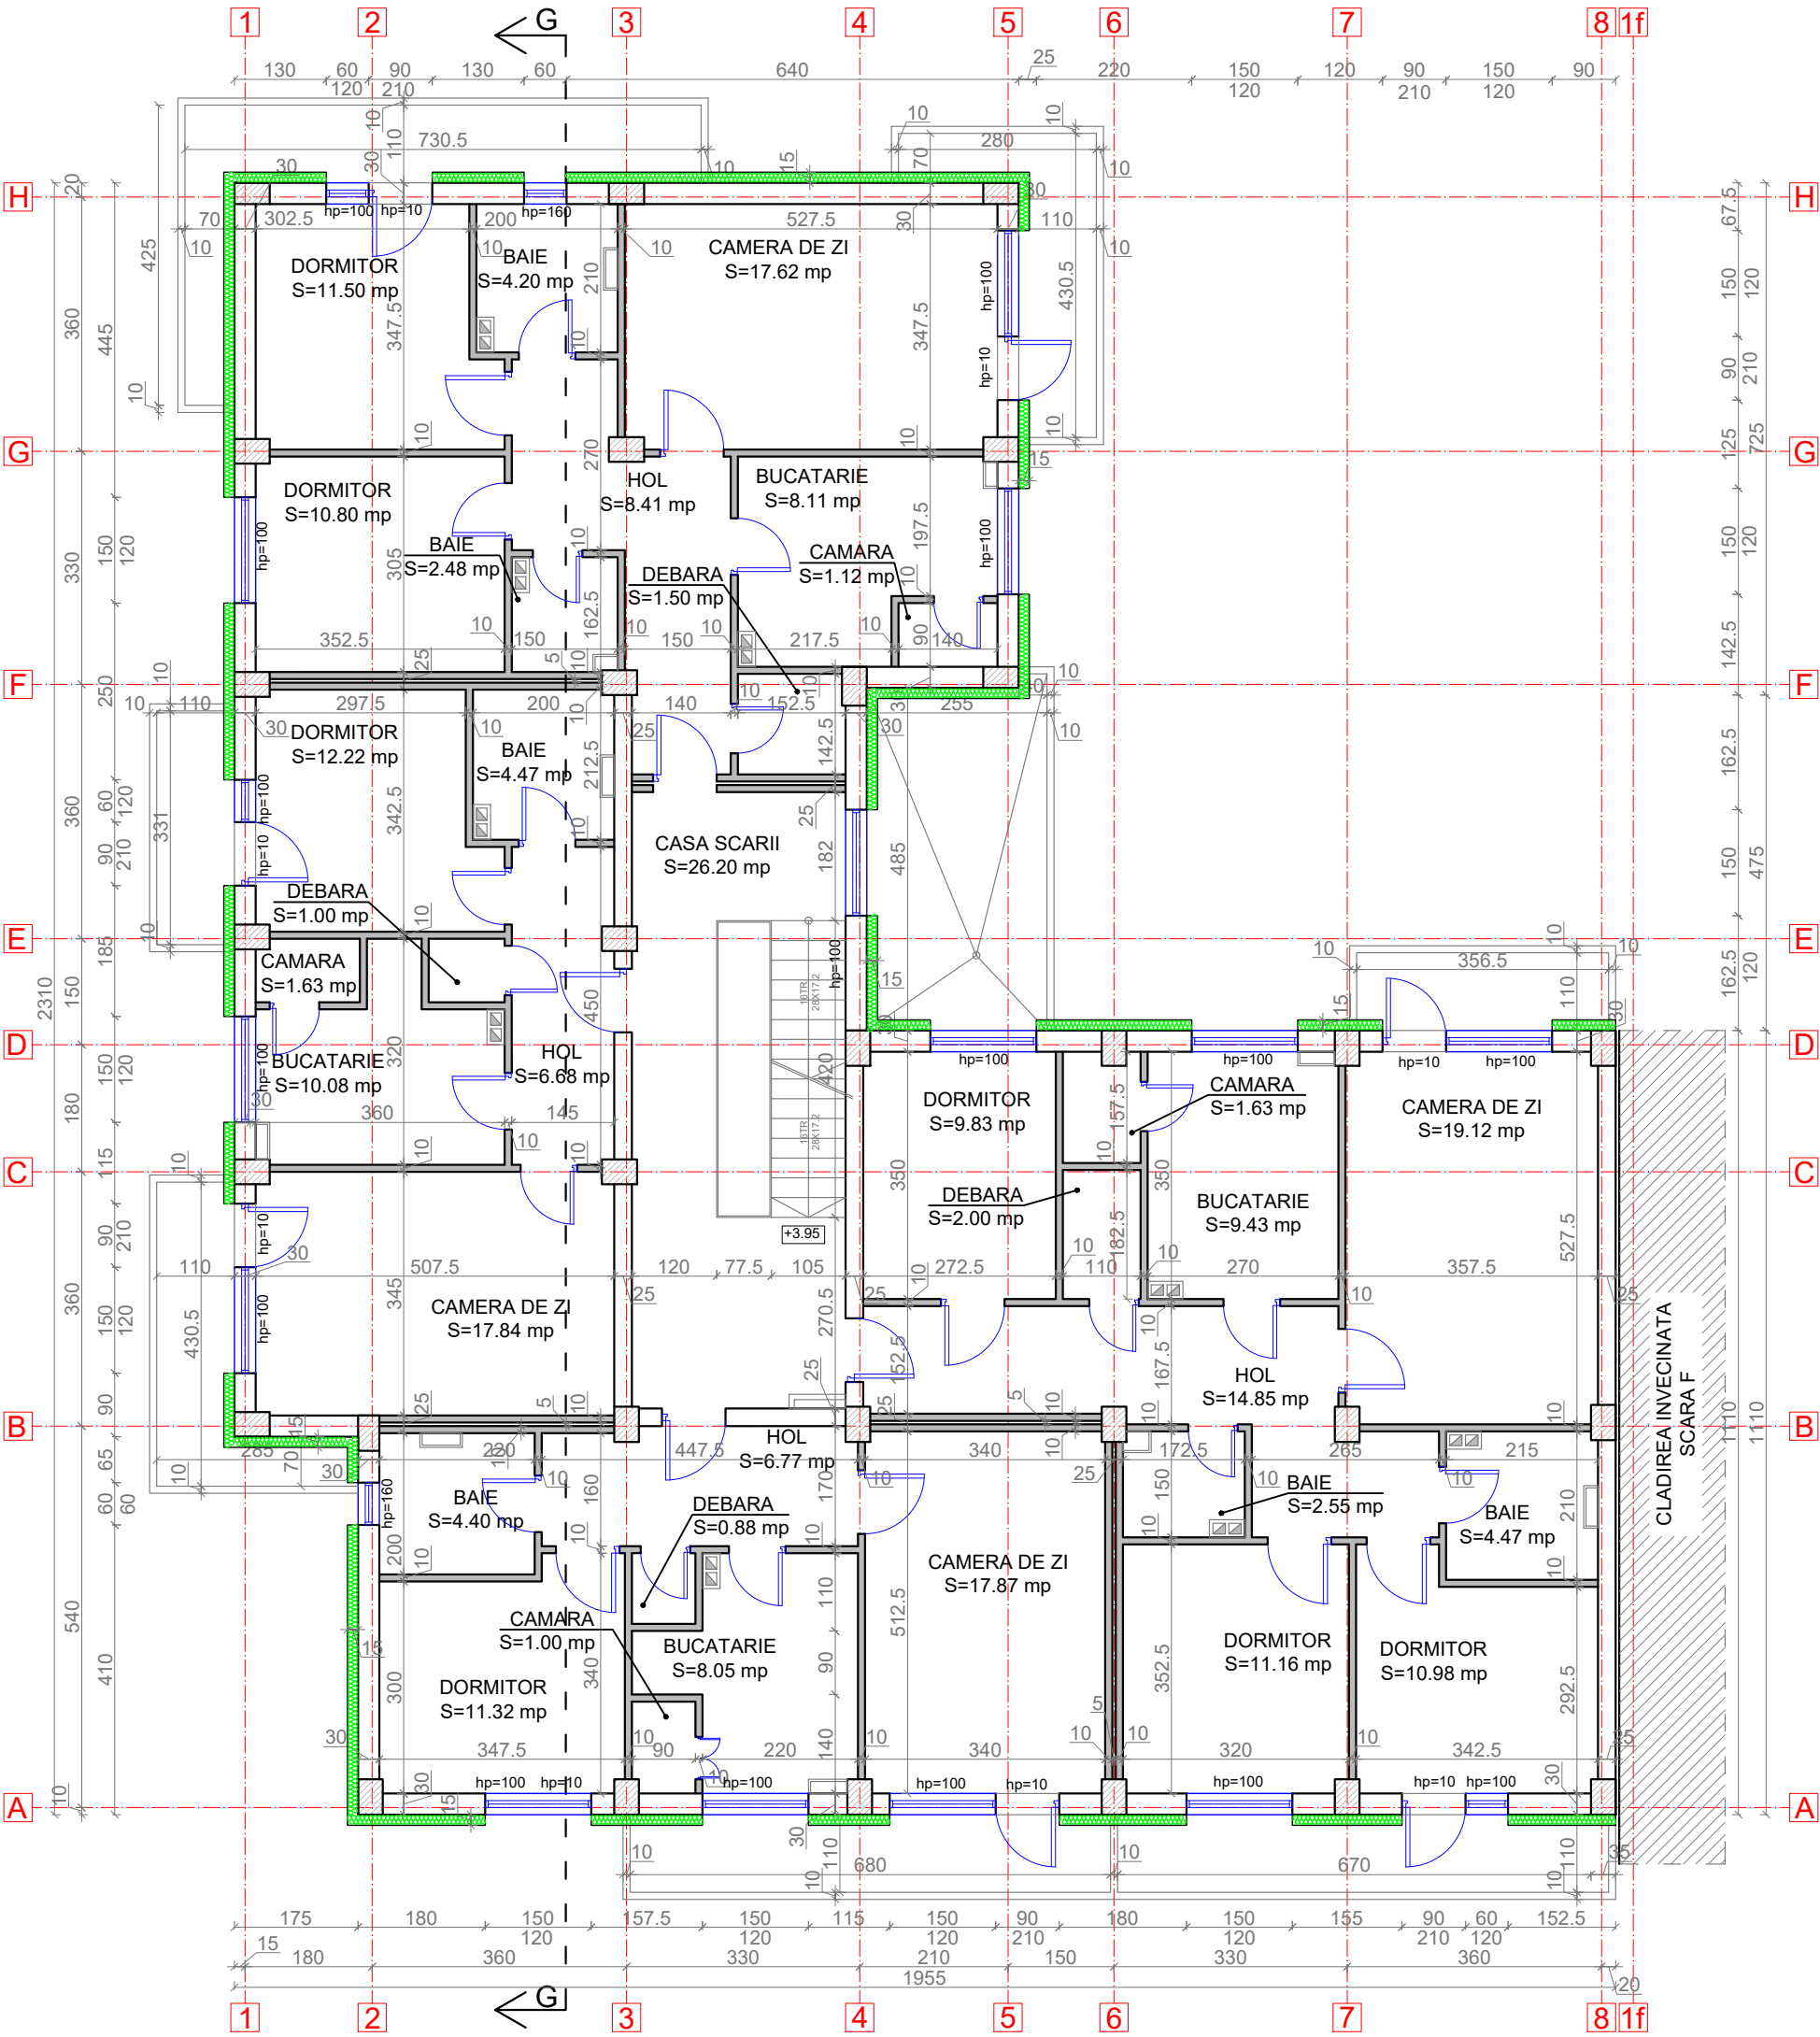

LEGENDA:

- Pereti exteriori din zidarie de caramida de 30 cm grosime cu termoizolatie vata minerala bazaltica de 15 cm grosime
- Pereti exteriori/interior din zidarie de caramida de 25 cm grosime
- Pereti interiori din zidarie din fisii B.C.A. de 10 cm grosime
- Stalp de beton armat

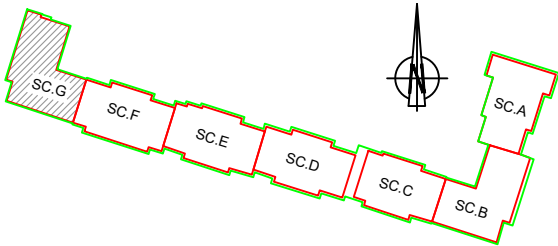

ORDINUL ARHITECTILOR  
DIN ROMANIA  
6869  
Zoltan  
GAL  
Arhitect  
cu drept de semnatura

Proiectant General:  
S.C. CONSULTANT TEHNIC FORTUNA S.R.L.  
str. Varadi Jozsef 3C  
Parter Commercial  
Sf. Gheorghe,  
jud. Covasna


Proiectant de Specialitate:  
S.C. PILLER STUDIO S.R.L.  
Arhitectură  
str. Independenței nr. 13  
Tg. Secuiesc, jud.  
Covasna

Cerinta	Nr. Exp. / Ref.	Expert / Verificator	Semnatura
Nr. proiect:		07-19/2023	
Data:		10.2023	
Faza:		DALI	
Şef Proiect:	ing. Benedek Levente		
Şef Proiect Specialitate:	arh. Gál Zoltán		
Proiectant:	arh. Gál Zoltán		
Desenat:	th. Kocsis Réka		

DENUMIRE PROIECT:		LUCRĂRI DE REABILITARE TERMICĂ LA BL.3, SC.A,B,C,D,E,F,G, STRADA MIHAI VITEAZUL NR.2	
AMPLASAMENT:		STR. MIHAI VITEAZUL NR.2, BL.3, SF.GHEORGHE, JUD.COVASNA	
BENEFICIAR:		MUNICIPIUL SFÂNTU GHEORGHE	
TITLU PLANSA:		PLAN ETAJ 1 SCARA G SITUAȚIA PROIECTATĂ	
Nr. pr.:		07-19/2023	
Nr. Plan:		A-141	
Revizie:		00	
Scara:		1:100	




PLAN ETAJ 2  
SCARA G

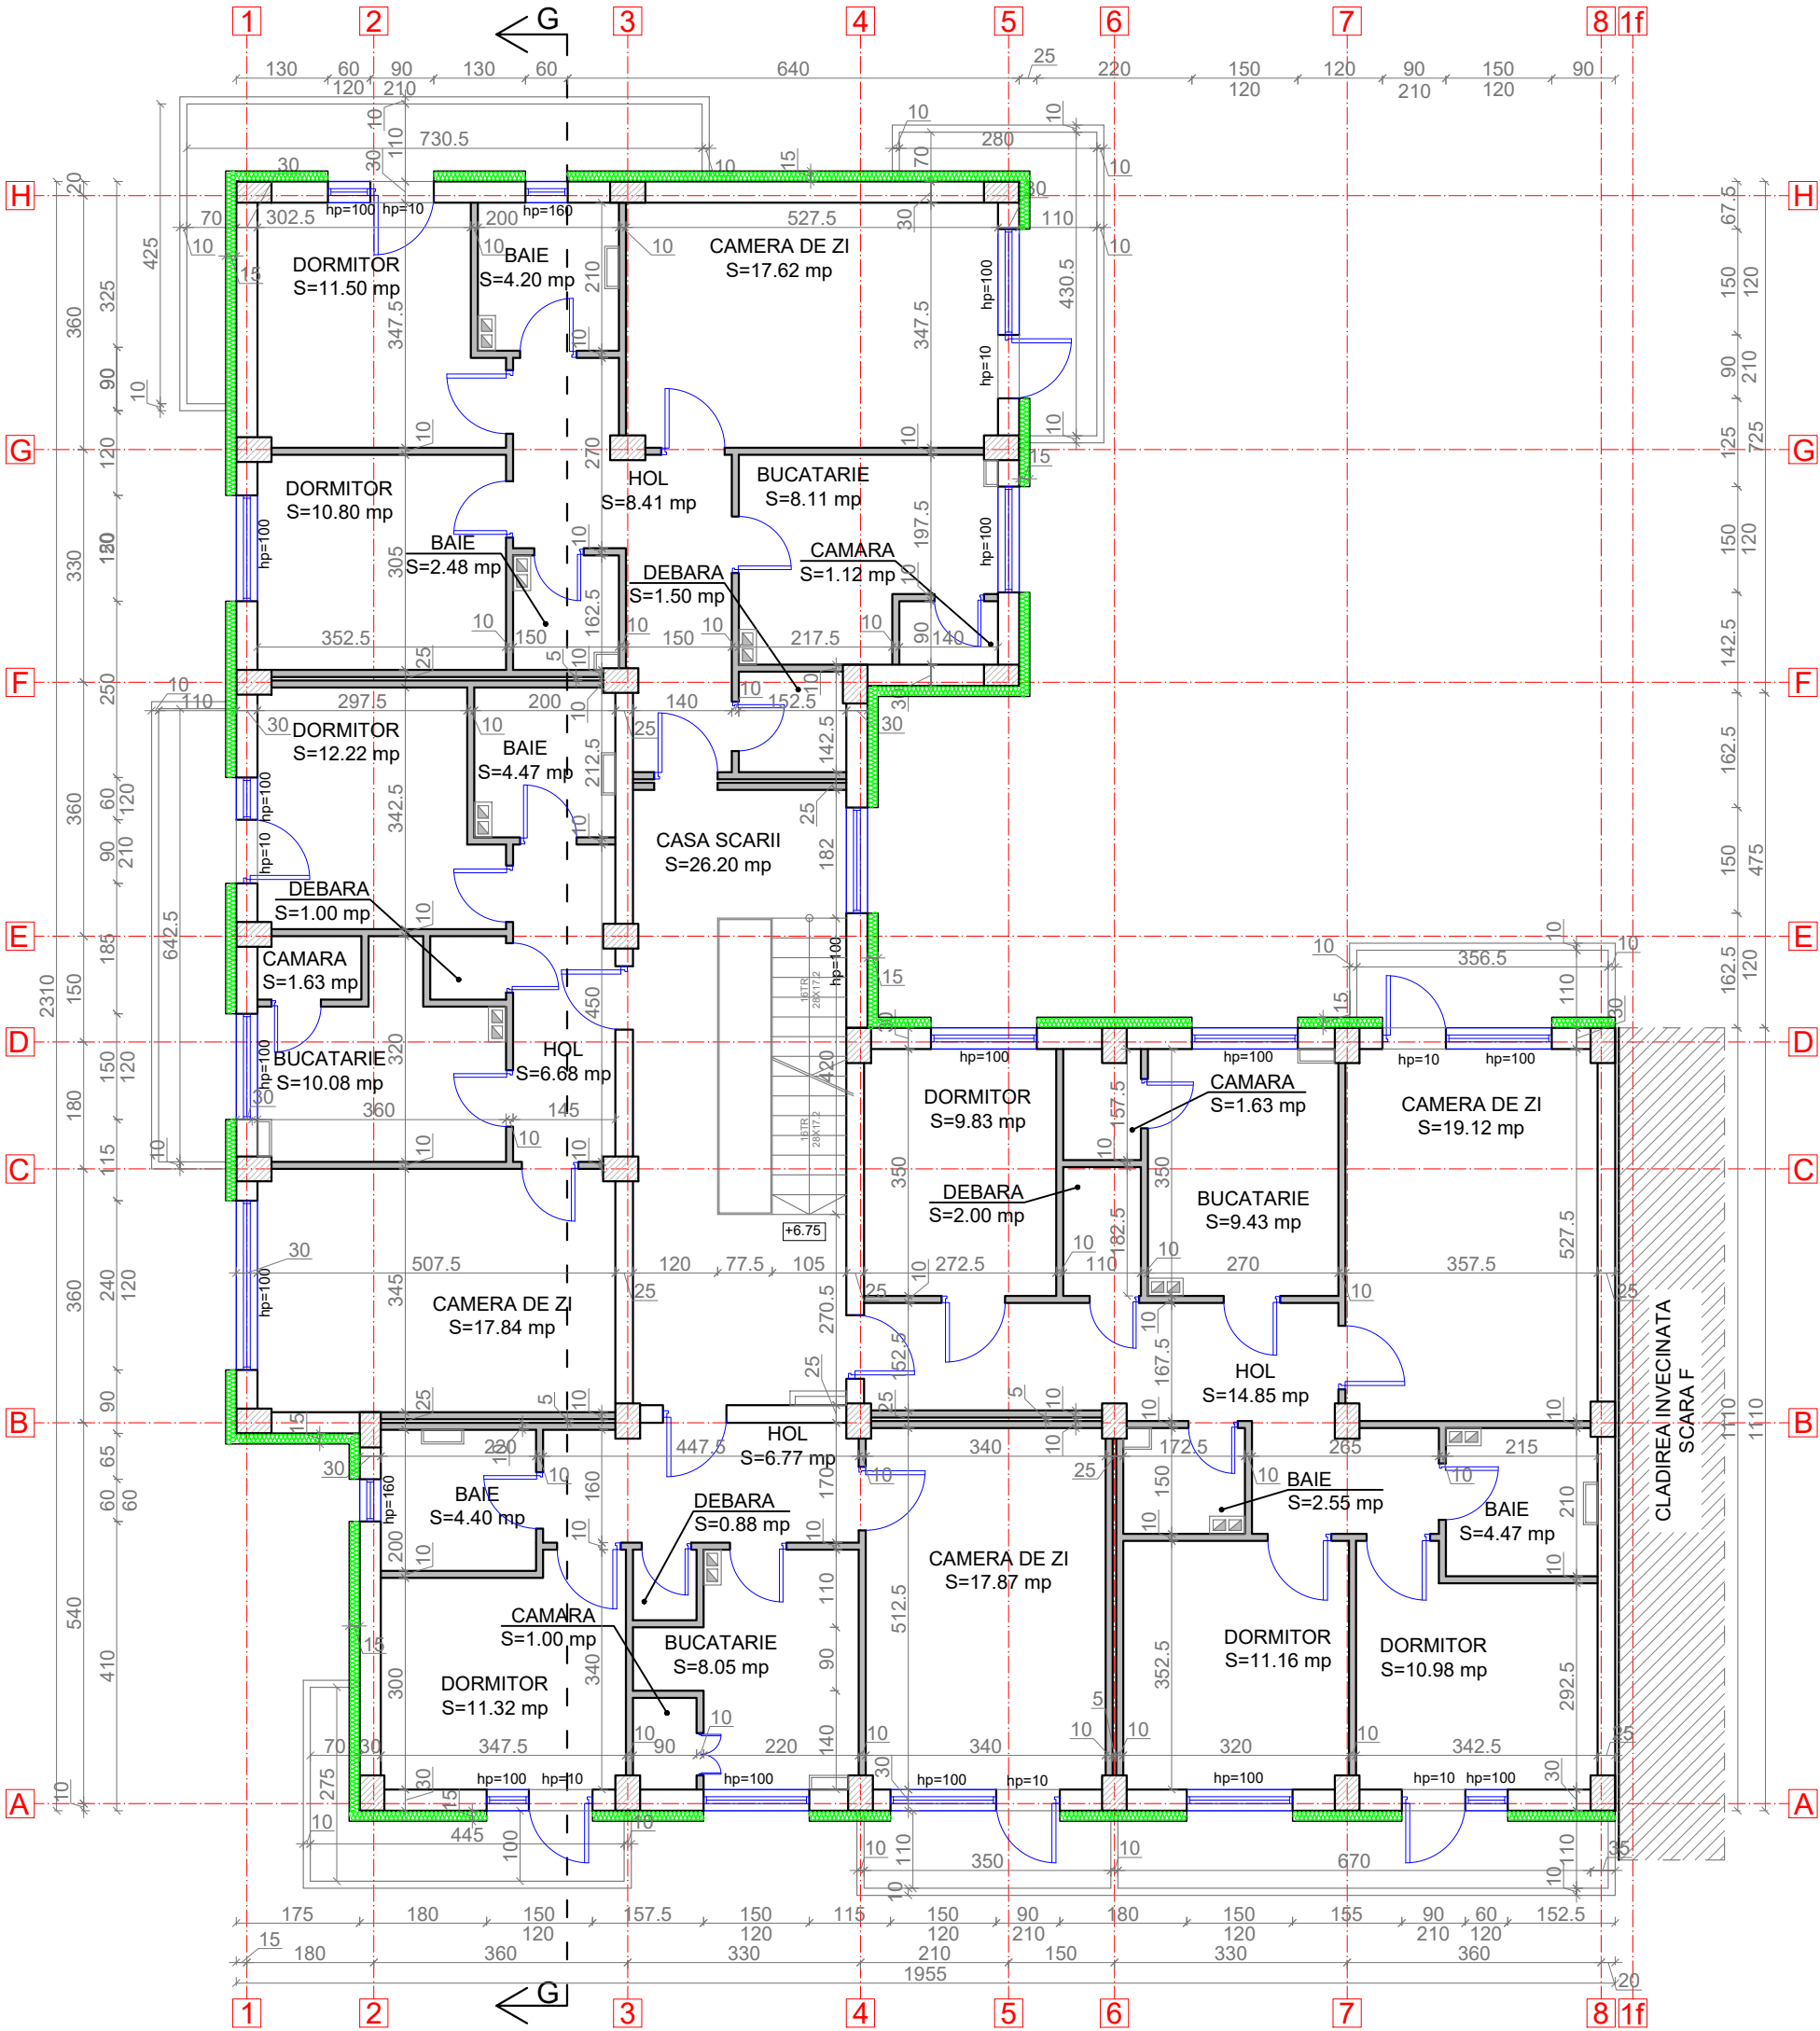


LEGENDA:

- Pereti exteriori din zidarie de caramida de 30 cm grosime cu termoizolatie vata minerala bazaltica de 15 cm grosime
- Pereti exteriori/interior din zidarie de caramida de 25 cm grosime
- Pereti interiori din zidarie din fisii B.C.A. de 10 cm grosime
- Stalp de beton armat

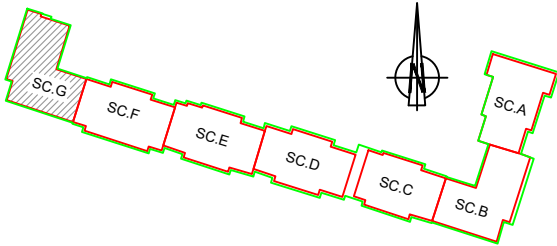


<b>Proiectant General:</b> S.C. CONSULTANT TEHNIC FORTUNA S.R.L. str. Varadi Jozsef 3C Parter Comercial Sf. Gheorghe, jud. Covasna		Cerinta	Nr. Exp. / Ref.	Expert / Verificator	Semnatura	DENUMIRE PROIECT: <b>LUCRARI DE REABILITARE TERMICA LA BL.3, SC.A,B,C,D,E,F,G, STRADA MIHAI VITEAZUL NR.2</b>	
<b>Proiectant de Specialitate:</b> S.C. PILLER STUDIO S.R.L. Arhitectură str. Independenței nr. 13 Tg. Secuiesc, jud. Covasna		Nr. proiect: 07-19/2023 Data: 10.2023 Faza: DALI		Ing. Benedek Levente Arh. Gál Zoltán Arh. Gál Zoltán Th. Kocsis Réka		AMPLASAMENT: STR. MIHAI VITEAZUL NR.2, BL.3, SF.GHEORGHE, JUD.COVASNA BENEFICIAR: MUNICIPIUL SFANTU GHEORGHE	
		Titlu Planșă: <b>PLAN ETAJ 2 SCARA G SITUAȚIA PROIECTATĂ</b>		Nr. pr.: 07-19/2023 Nr. Plan: A-142 Revizie: 00 Scara: 1:100			

PLAN ETAJ 3  
SCARA G

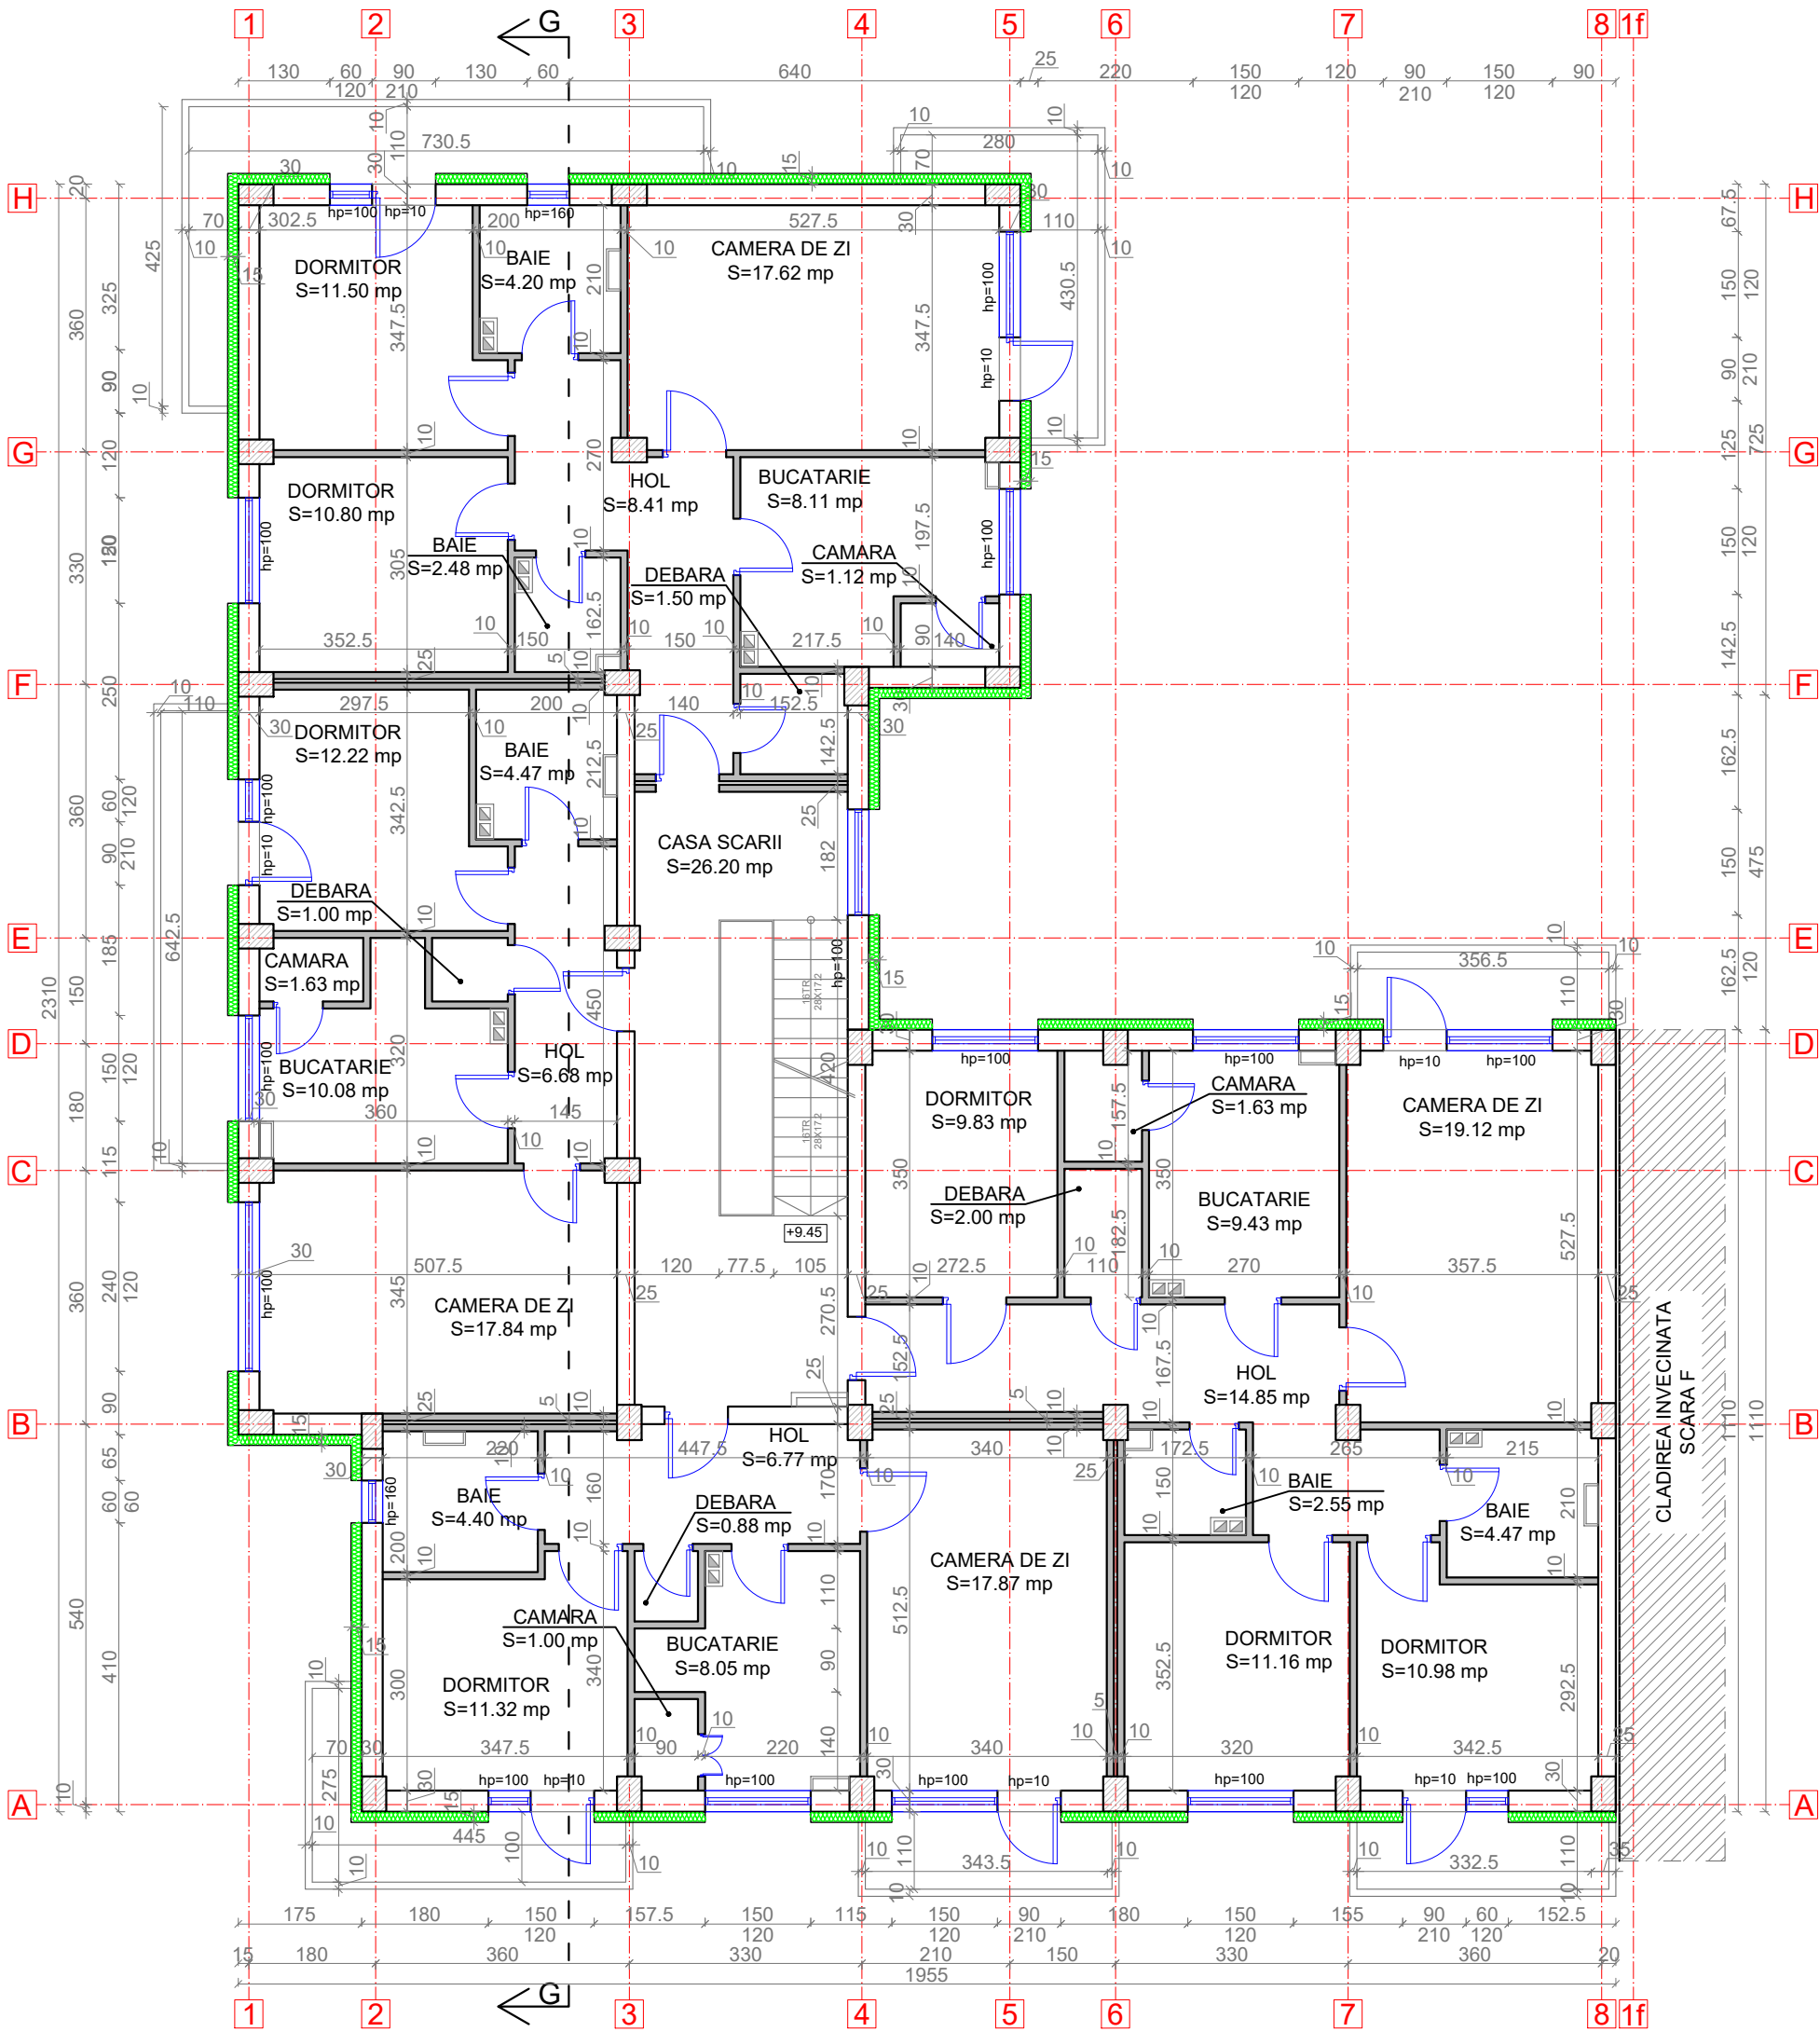


- LEGENDA:
- Pereti exteriori din zidarie de caramida de 30 cm grosime cu termoizolatie vata minerala bazaltica de 15 cm grosime
  - Pereti exteriori/interior din zidarie de caramida de 25 cm grosime
  - Pereti interiori din zidarie din fisii B.C.A. de 10 cm grosime
  - Stalp de beton armat

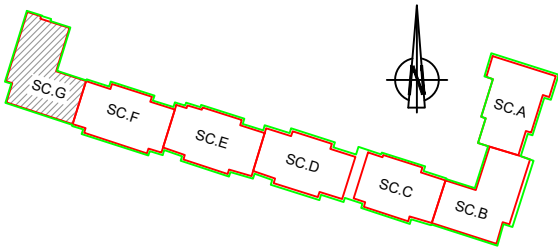


ORDINUL ARHITECTILOR  
DIN ROMANIA  
6869  
Zoltan  
GÁL  
Arhitect  
cu drept de semnatura

<b>Proiectant General:</b> S.C. CONSULTANT TEHNIC FORTUNA S.R.L. str. Varadi Jozsef 3C Parter Comercial Sf. Gheorghe, jud. Covasna				<b>DENUMIRE PROIECT:</b> LUCRARI DE REABILITARE TERMICA LA BL.3, SC.A,B,C,D,E,F,G, STRADA MIHAI VITEAZUL NR.2	
<b>Proiectant de Specialitate:</b> S.C. PILLER STUDIO S.R.L. Arhitectură str. Independenței nr. 13 Tg. Secuiesc, jud. Covasna				<b>TITLU PLANSA:</b> PLAN ETAJ 3 SCARA G SITUATIA PROIECTATA	
<b>Cerinta</b>				<b>AMPLASAMENT:</b> STR. MIHAI VITEAZUL NR.2, BL.3, SF.GHEORGHE, JUD.COVASNA	
<b>Nr. Exp. / Ref.</b>				<b>BENEFICIAR:</b> MUNICIPIUL SFANTU GHEORGHE	
<b>Expert / Verificator</b>				<b>Nr. pr.:</b> 07-19/2023	
<b>Semnatura</b>				<b>Nr. Plan:</b> A-143	
<b>Nr. proiect:</b> 07-19/2023				<b>Revizie:</b> 00	
<b>Data:</b> 10.2023				<b>Scara:</b> 1:100	
<b>Faza:</b> DALI					
<b>Șef Proiect:</b> ing. Benedek Levente					
<b>Șef Proiect Specialitate:</b> arh. Gál Zoltán					
<b>Proiectant:</b> arh. Gál Zoltán					
<b>Desenat:</b> th. Kocsis Réka					

PLAN ETAJ 4  
SCARA G

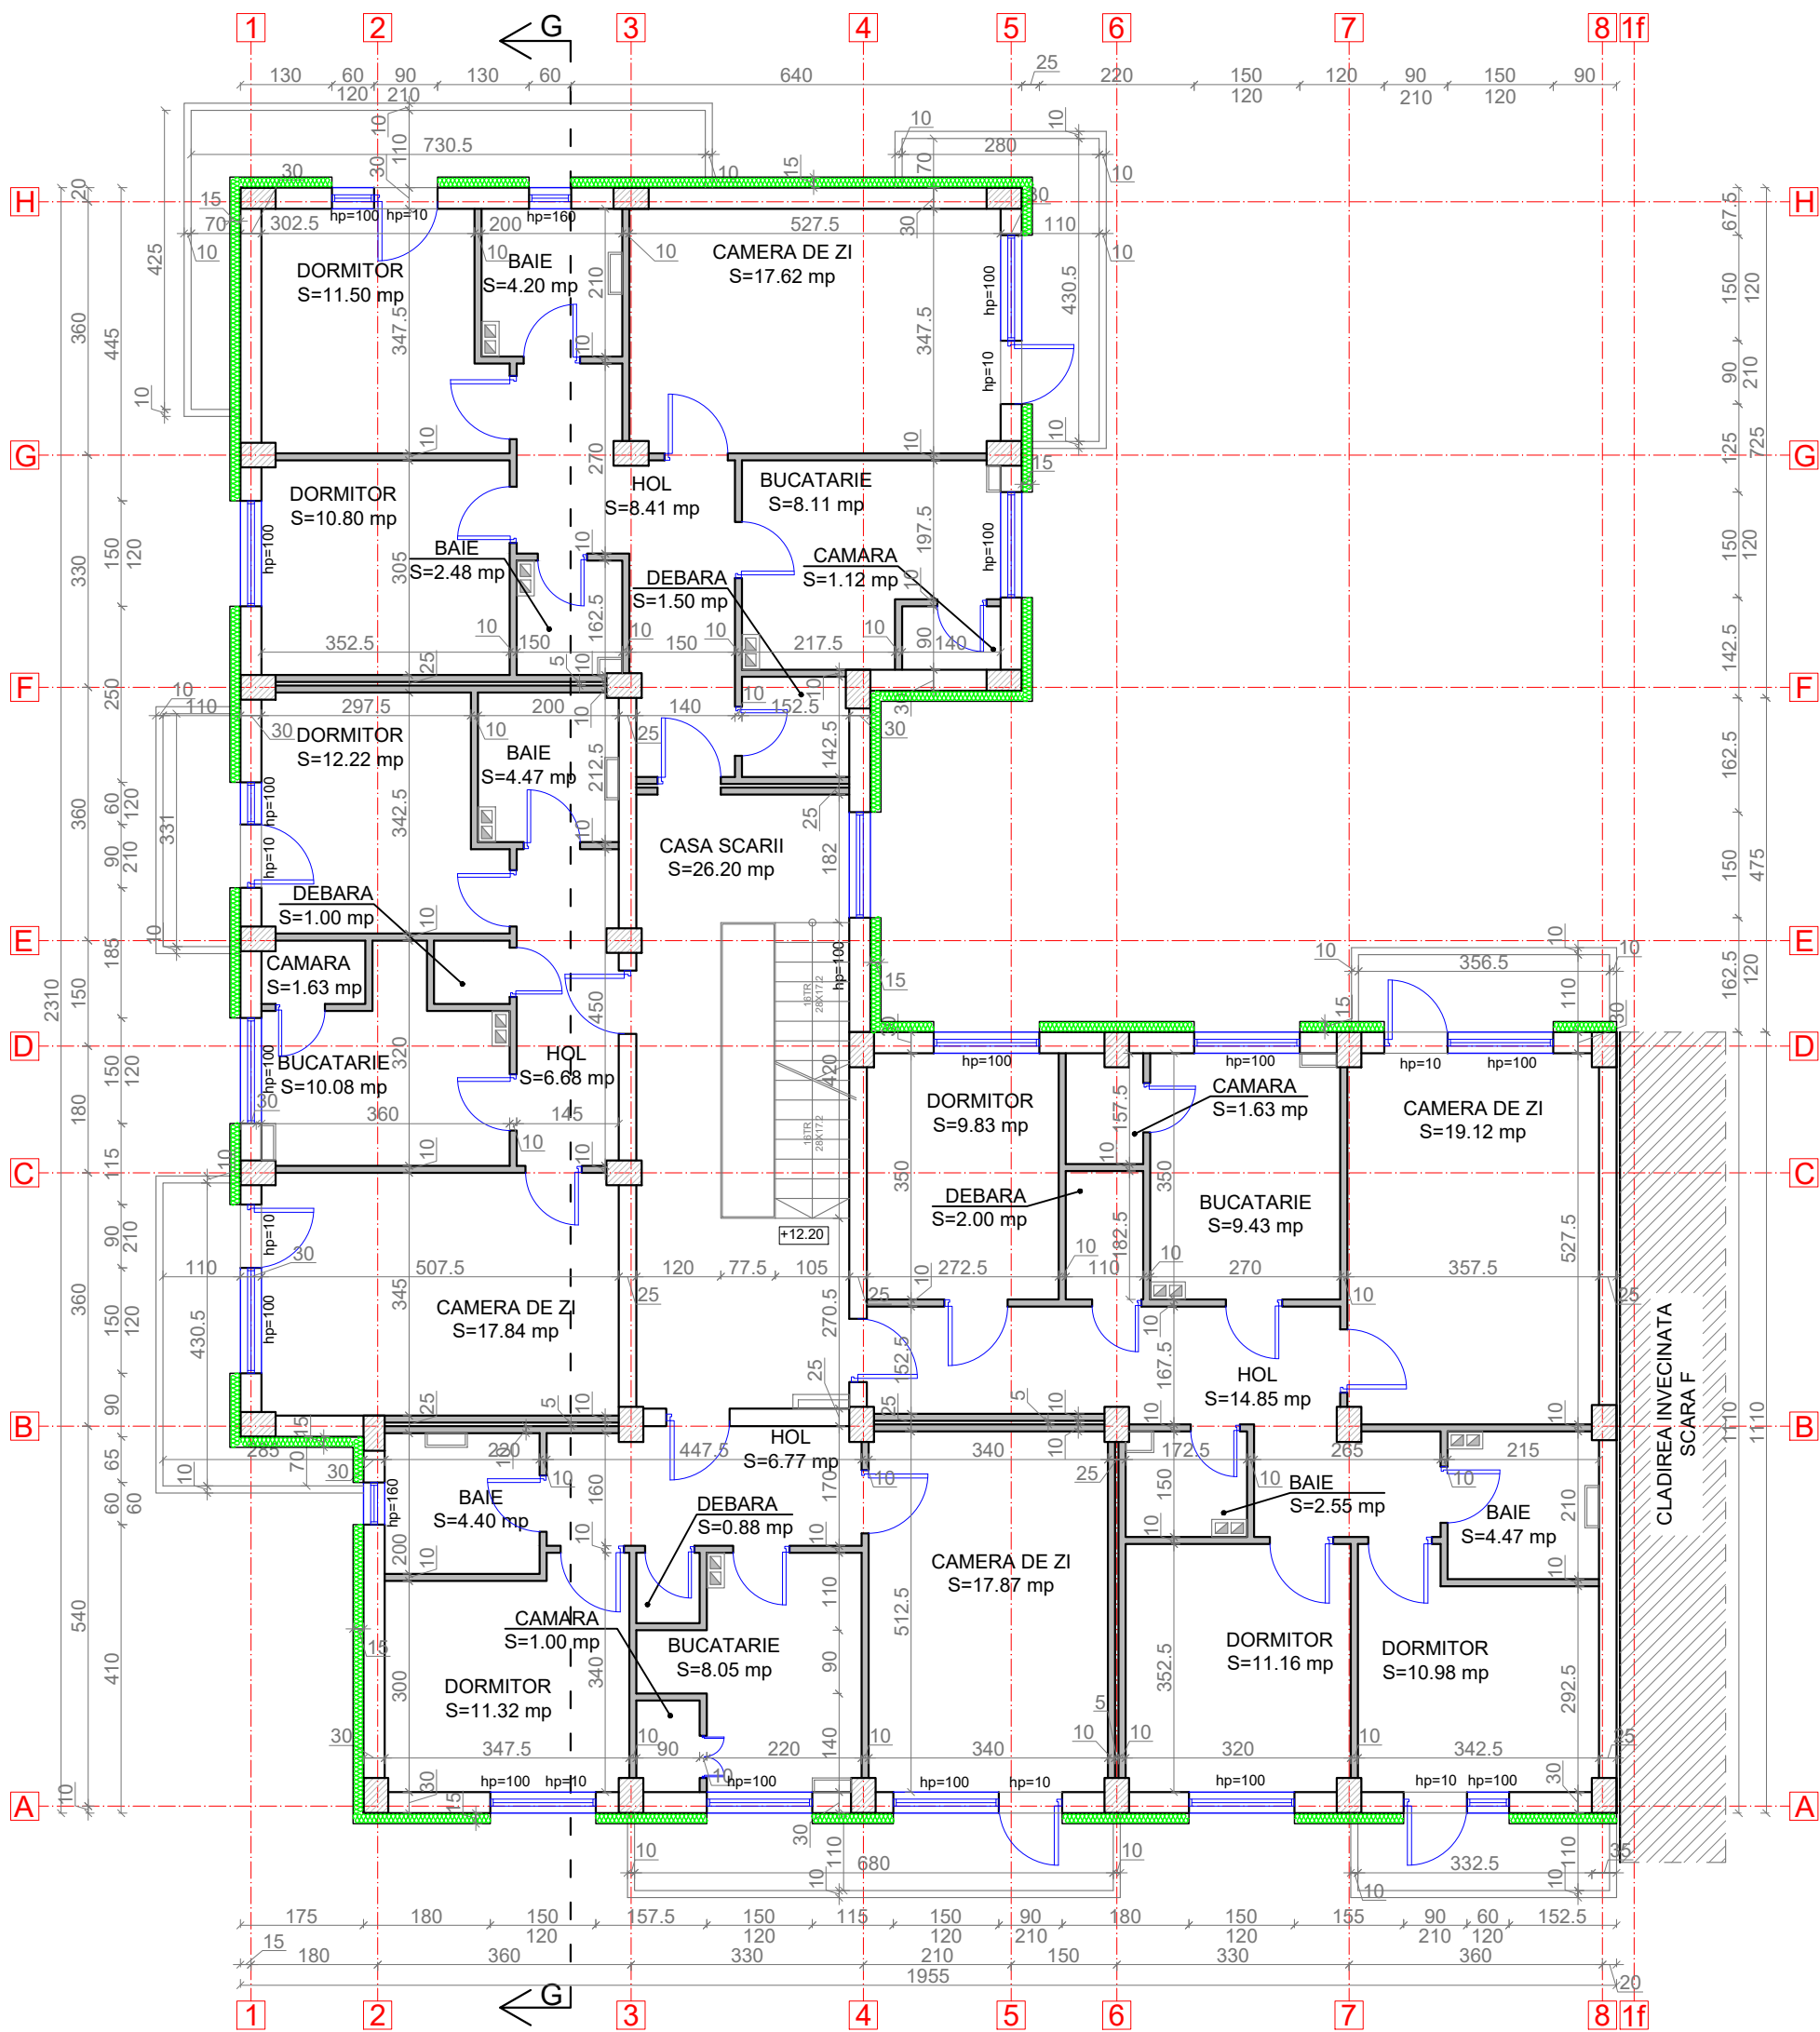

- LEGENDA:
- Pereti exteriori din zidarie de caramida de 30 cm grosime cu termoizolatie vata minerala bazaltica de 15 cm grosime
  - Pereti exteriori/interior din zidarie de caramida de 30 cm grosime
  - Pereti interiori din zidarie din fisii B.C.A. de 10 cm grosime
  - Stalp de beton armat


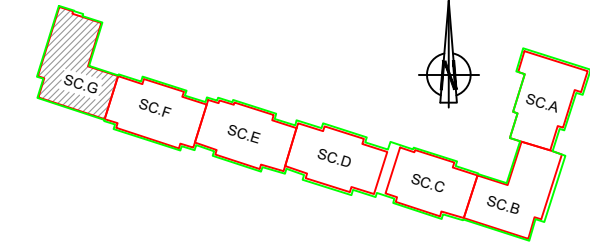


ORDINUL ARHITECTILOR  
DIN ROMANIA  
6869  
Zoltan  
GAL  
Arhitect  
cu drept de semnatura

Proiectant General: S.C. CONSULTANT TEHNIC FORTUNA S.R.L. str. Varadi Jozsef 3C Parter Comercial Sf. Gheorghe, jud. Covasna	Cerinta Nr. Exp. / Ref. Expert / Verificator Semnatura			DENUMIRE PROIECT: LUCRARI DE REABILITARE TERMICA LA BL.3, SC.A,B,C,D,E,F,G, STRADA MIHAI VITEAZUL NR.2	
	Nr. proiect: 07-19/2023 Data: 10.2023 Faza: DALI			AMPLASAMENT: STR. MIHAI VITEAZUL NR.2, BL.3, SF.GHEORGHE, JUD.COVASNA BENEFICIAR: MUNICIPIUL SFANTU GHEORGHE	
Proiectant de Specialitate: S.C. PILLER STUDIO S.R.L. Arhitectură str. Independenței nr. 13 Tg. Secuiesc, jud. Covasna	Șef Proiect: ing. Benedek Levente Șef Proiect Specialitate: arh. Gál Zoltán Proiectant: arh. Gál Zoltán Desenat: th. Kocsis Réka			TITLU PLANSA: PLAN ETAJ 4 SCARA G SITUAȚIA PROIECTATĂ	
	Reproducerea, imprimarea sau expunerea acestui document, precum și transmiterea informațiilor conținute este permisă numai în contract. Utilizarea extrac contractuală necesită acordul scris al S.C. CONSULTANT TEHNIC FORTUNA S.R.L.			Nr. pr.: 07-19/2023 Nr. Plan: A-144 Revizie: 00 Scara: 1:100	



PLAN INVELITOARE  
SCARA G

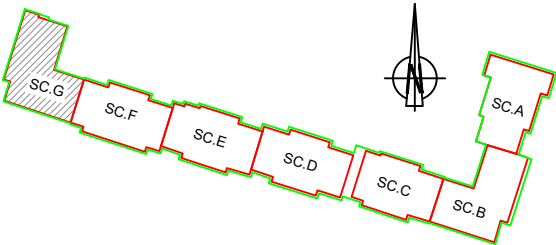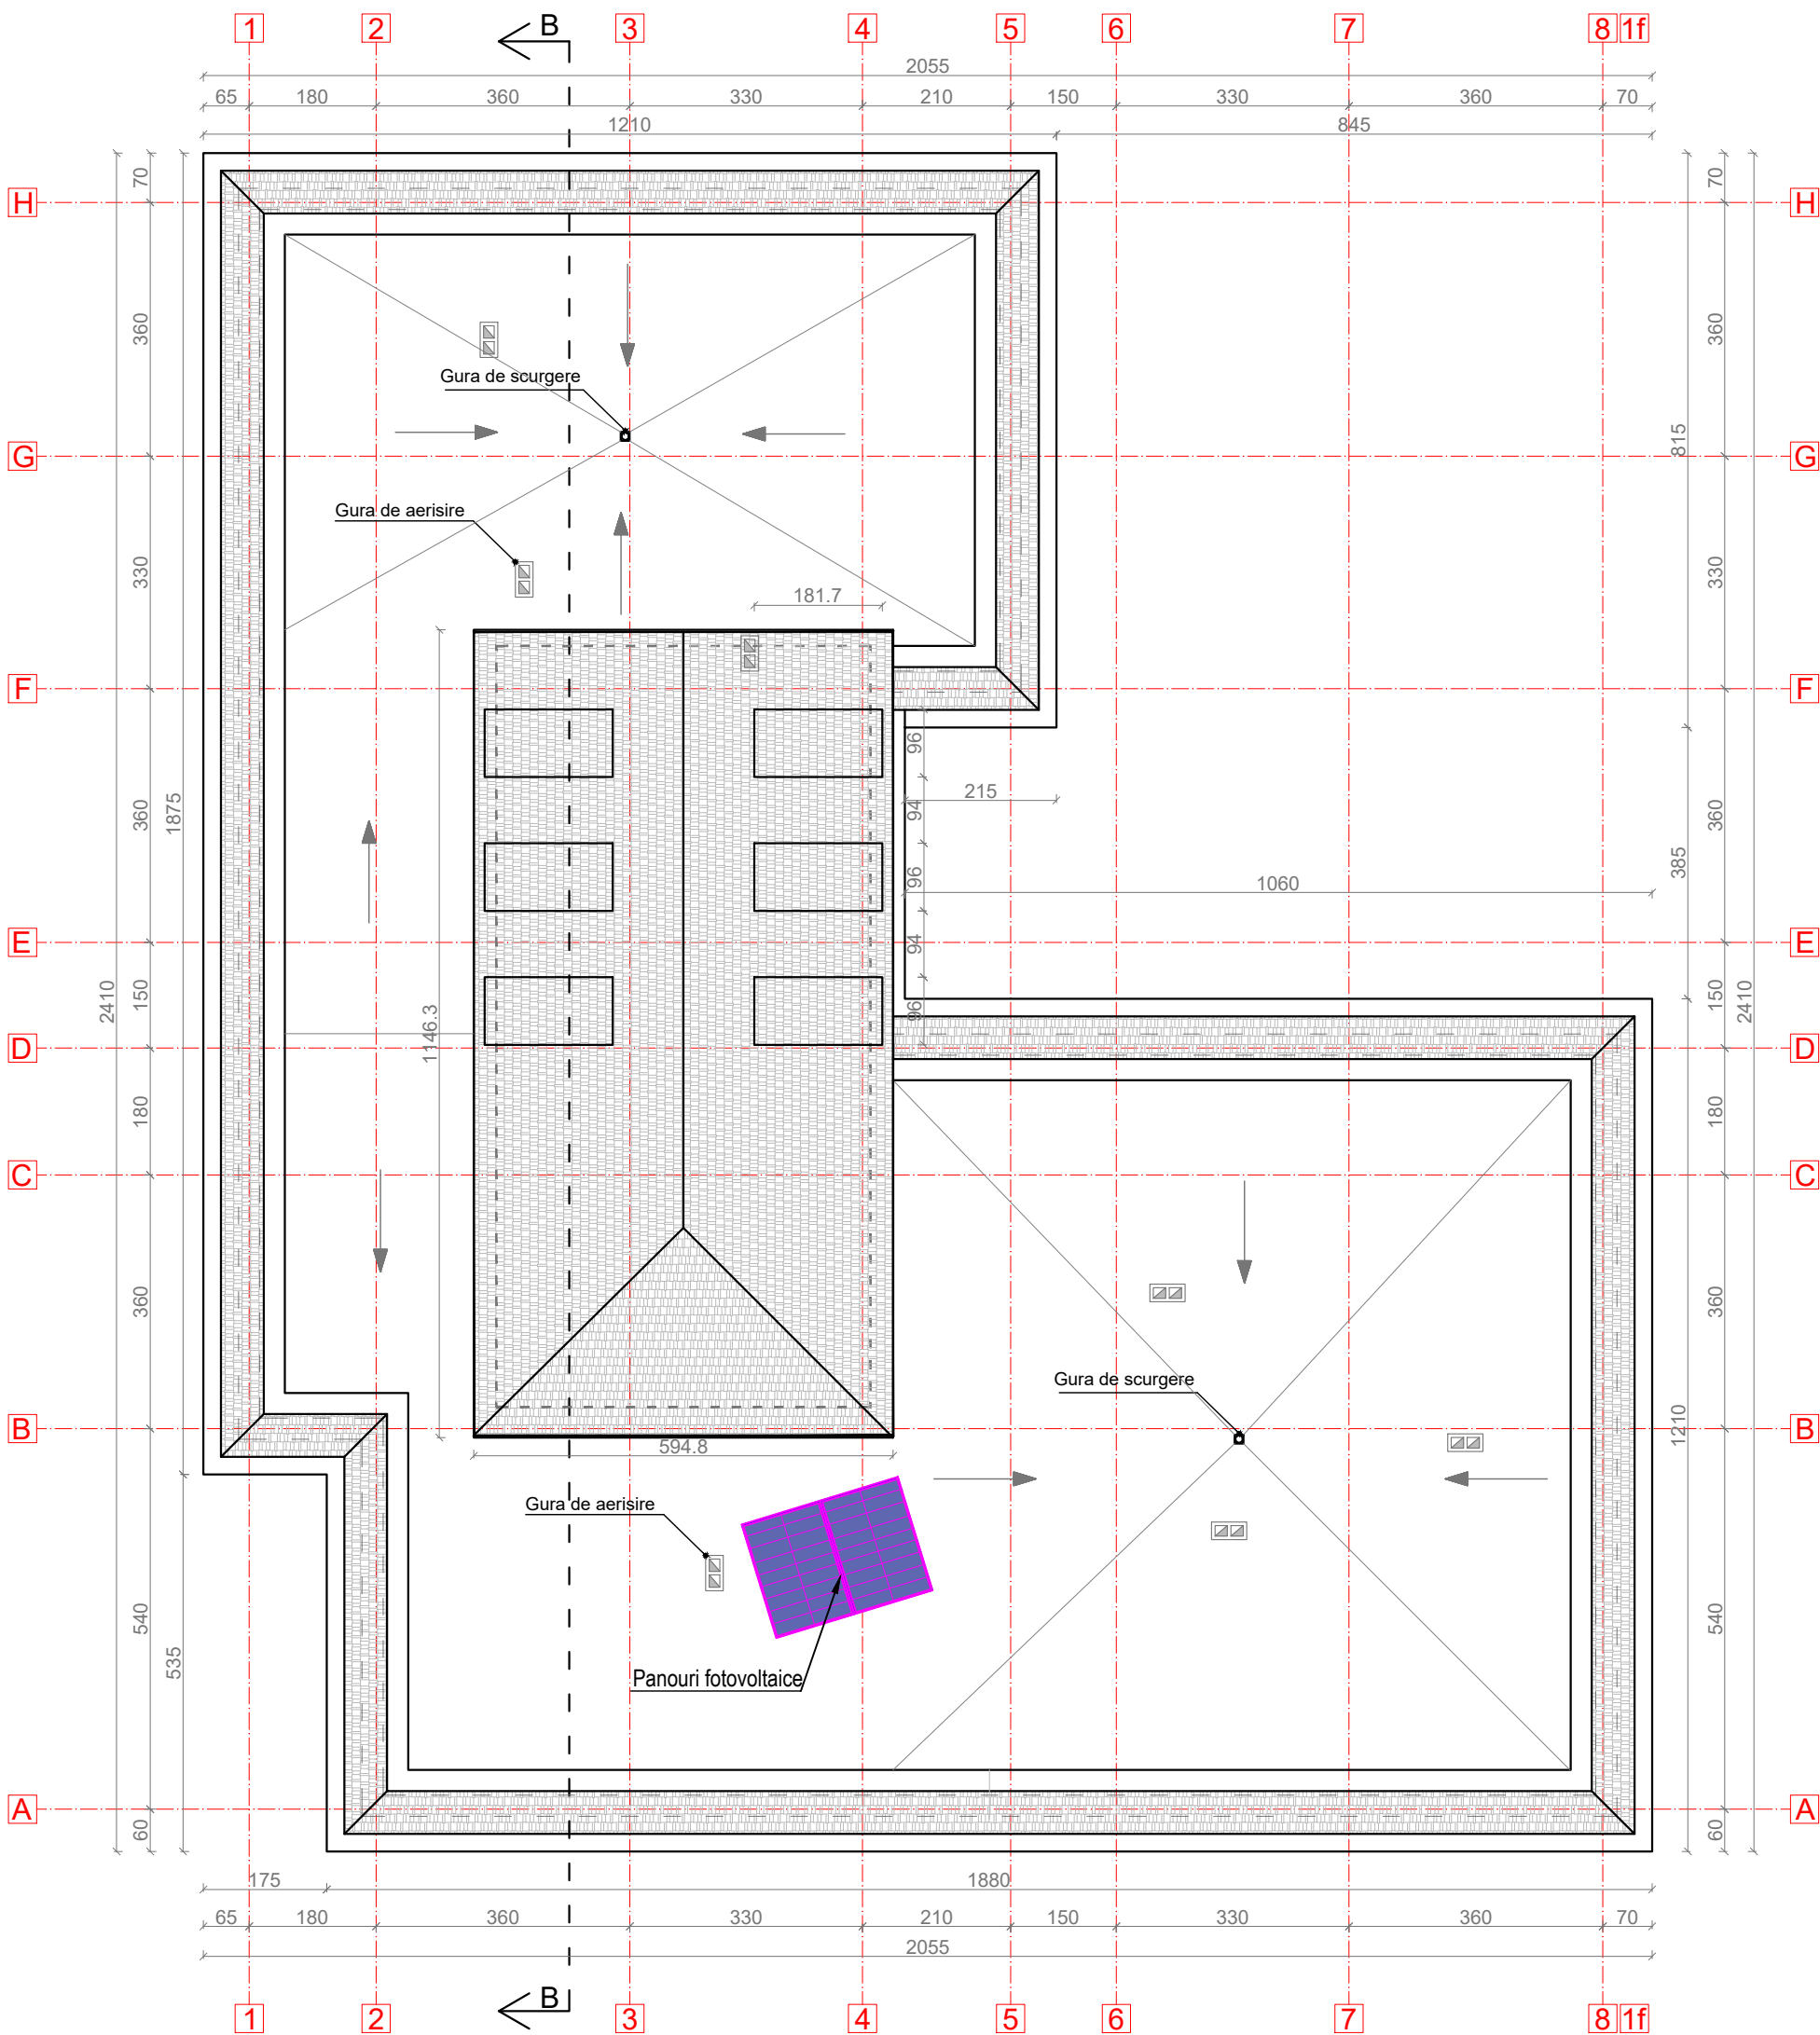


Proiectant General:  
S.C. CONSULTANT TEHNIC FORTUNA S.R.L.  
str. Varadi Jozsef 3C  
Parter Comercial  
Sf. Gheorghe,  
jud. Covasna

Proiectant de Specialitate:  
S.C. PILLER STUDIO S.R.L.  
Arhitectură  
str. Independenței nr. 13  
Tg. Secuiesc, jud.  
Covasna

Cerinta	Nr. Exp. / Ref.	Expert / Verificator	Semnatura
Nr. proiect:	07-19/2023		
Data:	10.2023		
Faza:	DALI		
Şef Proiect:	ing. Benedek Levente		
Şef Proiect Specialitate:	arh. Gál Zoltán		
Proiectant:	arh. Gál Zoltán		
Desenat:	th. Kocsis Réka		

DENUMIRE PROIECT:		LUCRĂRI DE REABILITARE TERMICĂ LA BL.3, SC.A,B,C,D,E,F,G, STRADA MIHAI VITEAZUL NR.2	
AMPLASAMENT:		STR. MIHAI VITEAZUL NR.2, BL.3, SF.GHEORGHE, JUD.COVASNA	
BENEFICIAR:		MUNICIPIUL SFÂNTU GHEORGHE	
TITLU PLANSA:		PLAN INVELITOARE SCARA G SITUAȚIA PROIECTATĂ	
Nr. pr.:		07-19/2023	
Nr. Plan:		A-145	
Revizie:		00	
Scara:		1:100	

SECTIUNE G-G  
SCARA G

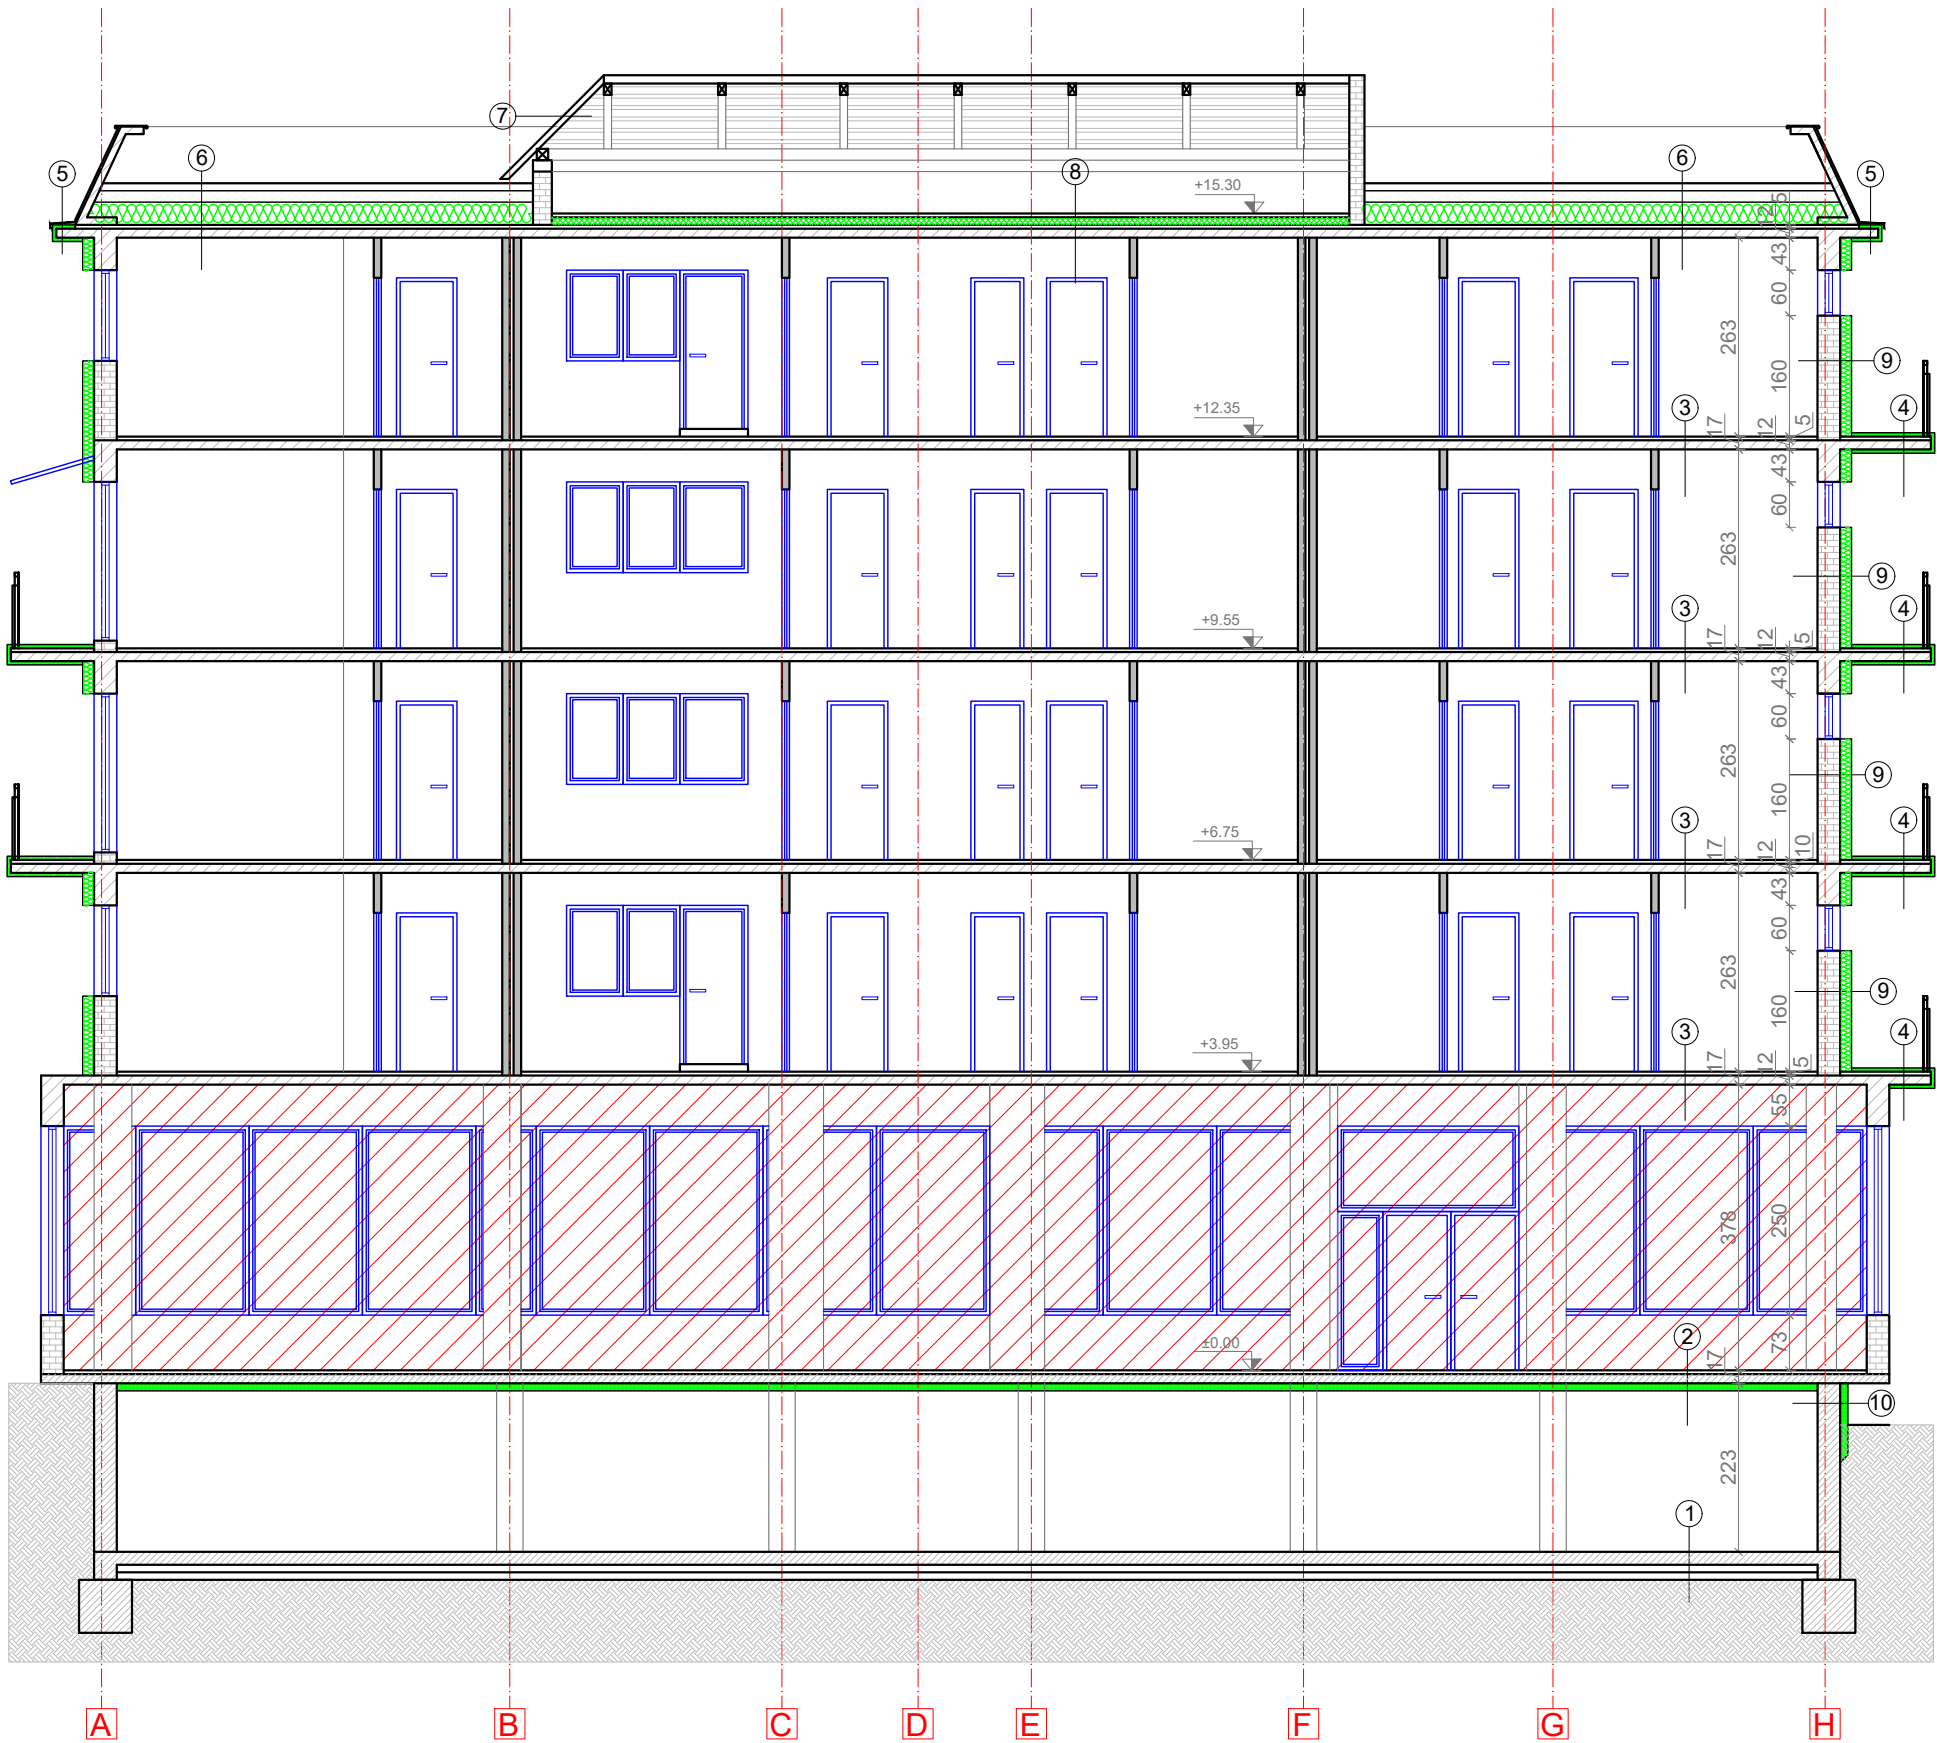

LEGENDA:

1 -SAPA DE EGALIZARE  
-PLANSEU DIN BETON ARMAT  
-FINISAJ INTERIOR

2 -FINISAJ INTERIOR  
-SAPA DE EGALIZARE  
-START SUPTOR MORTAR  
-SEMIPANOU PREFABRICAT DE 12 CM  
-FIX ADEZIV LIPIRE  
-POLISTIREN EXTRUDAT DE 10 CM  
-FIX MASA SPACLU  
-PLASA DIN FIBRA DE STICA, DE MIN. 145/160GR/MP, TRATAT ALCALIN MASA SPACLU

3 -PARDOSEALA FINITA  
-STRAT SUPTOR MORTAR  
-SEMIPANOU PREFABRICAT DE 12 CM  
-FINISAJ INTERIOR

4 -PARDOSEALA FINITA  
-ADEZIV  
-SAPA ARMATA  
-STRAT DE PROTECTIE TERMOIZOLATIE  
-TERMOIZOLATIE POISTIREN EXTRUDAT DE 5 CM GROSIME  
-START SUPTOR MORTAR  
-SEMIPANOU PREFABRICAT DE 12 CM  
-TENCUIALA EXISTENTA  
-TERMOIZOLATIE POISTIREN EXTRUDAT DE 5 CM GROSIME  
-TENCUIALA EXTERIOARA PROPUSA

5 -PROTECTIE TERMOIZOLATIE  
TABLA ZINCATA  
-ADEZIV  
-TERMOIZOLATIE POLISTIREN  
EXTRUDAT DE 5 CM GROSIME  
-PANOU BETON PREFABRICAT  
-TENCUIALA EXISTENTA  
-TERMOIZOLATIE POLISTIREN  
EXTRUDAT DE 5 CM GROSIME  
-TENCUIALA EXTERIOARA  
PROPUSA

6 -HIDROIZOLATIE CU ARDEZIE  
-MEMBRANA HIDROIZOLANTA  
-SAPA ARMATA  
-TERMOIZOLATIE DIN VATA  
MINERALA BAZALTICA DE 30 CM  
GROSIME, REZISTENT LA  
COMPRESIUNE CS (10) LA O  
DEFORMATIE DE 10% kPa  
-BARIERA DE VAPORI  
-STRAT DE DIFUZIE  
-STRAT SUPTOR EXISTENT  
-SEMIPANOU PREFABRICAT 12 CM  
-FINISAJ INTERIOR

7 -INVELITOARE TIGLA CERAMICA  
-FOLIE ANTICONDENZ  
-SIPCI DIN LEMN  
-CAPRIOR DIN LEMN







8 -PARDOSEALA GRESIE  
-TERMOIZOLATIE POLISTIREN  
EXTRUDAT DE 10 CM GROSIME  
-PARDOSEALA MOZAIC EXISTENT  
-STRAT SUPTOR EXISTENT  
-SEMIPANOU PREFABRICAT 12 CM

9 -FINISAJ INTERIOR  
-PERETI EXTERIORI  
DIN ZIDARIE DE  
CARAMIDA/CENTURA DIN BETON  
-TENCUIALA EXTERIOARA  
EXISTENTA  
-TERMOIZOLATIE VATA  
MINERALA BAZALTICA  
IN GROSIME DE 15 CM  
-TENCUIALA DECORATIVA

10 -TENCUIALA SPECIALA PENTRU  
SOCLU  
-TERMOIZOLATIE POLISTIREN  
EXTRUDAT DE 10 CM  
-TENCUIALA EXTERIOARA  
EXISTENTA  
-SOCLU DIN BETON ARMAT




NOTA: PARTERUL COMERCIAL NU FACE PARTE DIN PROIECT

<b>Proiectant General:</b> S.C. CONSULTANT TEHNIC FORTUNA S.R.L.  str. Varadi Jozsef 3C Parter Comercial Sf. Gheorghe, jud. Covasna <div> MARCA INREGISTRATA A S.C. CONSULTANT TEHNIC FORTUNA S.R.L.</div>	Cerinta		Nr. Exp. / Ref.	Expert / Verificator	Semnatura	DENUMIRE PROIECT:  <b>LUCRĂRI DE REABILITARE TERMICĂ LA BL.3, SC.A,B,C,D,E,F,G, STRADA MIHAI VITEAZUL NR.2</b>				
			Nr. proiect:	07-19/2023		AMPLASAMENT: STR. MIHAI VITEAZUL NR.2, BL.3, SF.GHEORGHE, JUD.COVASNA				
			Data:	10.2023						
<b>Proiectant de Specialitate:</b> S.C. PILLER STUDIO S.R.L.  Arhitectură str. Independenței nr. 13 Tg. Secuiesc, jud. Covasna <div></div>			Faza:	DALI		BENEFICIAR: MUNICIPIUL SFÂNTU GHEORGHE				
	Șef Proiect:		ing. Benedek Levente				TITLU PLANSA:		Nr. pr.:	07-19/2023
	Șef Proiect Specialitate:		arh. Gál Zoltán				SECTIUNE G-G SCARA G		Nr. Plan:	A-146
	Proiectant:		arh. Gál Zoltán				SITUAȚIA PROIECTATĂ		Revizie:	00
	Desenat:		th. Kocsis Réka						Scara:	1:100
<small>Reproducerea, imprimarea sau expunerea acestui document, precum si transmiterea informatiilor continute este permisa numai in contract. Utilizarea extracontractuala necesita acordul scris al S.C. CONSULTANT TEHNIC FORTUNA S.R.L.</small>										



FATADE SUD-VEST  
SCARA G

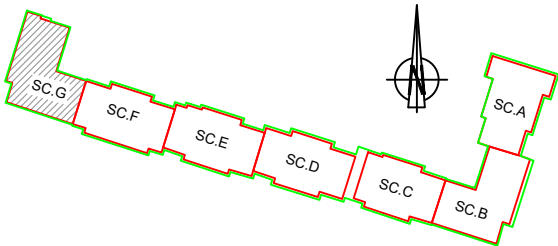






LEGENDA:



- ② TENCUIALA EXTERIOARA DECORATIVA PE TERMOSISTEM PROPU
- ③ FINISAJ EXISTENT ( PLACAJ CERAMIC, TENCUIALA NOBILA, DRISCUIT, etc.)
- ④ GAURA DE AERISIRE CU GRATAR METALIC
- ⑤ INVELITOARE DIN TIGLA CERAMICA
- ⑦ TAMPLARIE EXISTENTA
- ⑧ TAMPLARIE EXISTENTA LA BALCOANE INCHISE
- ⑨ BALUSTRADA PLINA
- ⑩ BALUSTRADA LA BALCOANE DIN ELEMENTE DE BETON SI LEMN
- ⑪ INVELITOARE DIN PANOU POLICARBONAT
- ⑫ COPERTINA RETRACTABILA



NOTA: PARTERUL COMERCIAL NU FACE PARTE DIN PROIECT

<b>Proiectant General:</b> S.C. CONSULTANT TEHNIC FORTUNA S.R.L.  str. Varadi Jozsef 3C Parter Comercial Sf. Gheorghe, jud. Covasna <div> MARCA INREGISTRATA A S.C. CONSULTANT TEHNIC FORTUNA S.R.L.</div>	Cerinta	Nr. Exp. / Ref.	Expert / Verificator	Semnatura	DENUMIRE PROIECT:  <b>LUCRĂRI DE REABILITARE TERMICĂ LA BL.3, SC.A,B,C,D,E,F,G, STRADA MIHAI VITEAZUL NR.2</b>				
	Nr. proiect:				07-19/2023	AMPLASAMENT:			
	Data:				10.2023	STR. MIHAI VITEAZUL NR.2, BL.3, SF.GHEORGHE, JUD.COVASNA			
<b>Proiectant de Specialitate:</b> S.C. PILLER STUDIO S.R.L.  Arhitectură str. Independenței nr. 13 Tg. Secuiesc, jud. Covasna <div></div>	Faza:				DALI	BENEFICIAR: MUNICIPIUL SFÂNTU GHEORGHE			
	Șef Proiect:		ing. Benedek Levente			TITLU PLANSA:		Nr. pr.:	07-19/2023
	Șef Proiect Specialitate:		arh. Gál Zoltán			<b>FATADA SUD-VEST SCARA G SITUAȚIA PROIECTATĂ</b>		Nr. Plan:	A-147
	Proiectant:		arh. Gál Zoltán					Revizie:	00
	Desenat:		th. Kocsis Réka					Scara:	1:100
	<small>Reproducerea, imprimarea sau expunerea acestui document, precum si transmiterea informatiilor continute este permisa numai in contract. Utilizarea extracontractuala necesita acordul scris al S.C. CONSULTANT TEHNIC FORTUNA S.R.L.</small>								

FATADE SUD-EST  
SCARA G

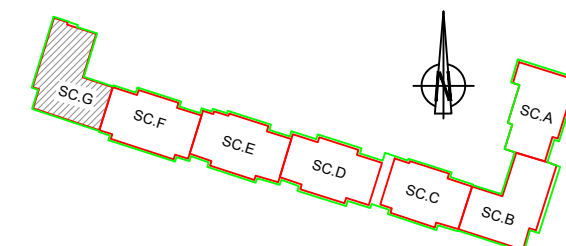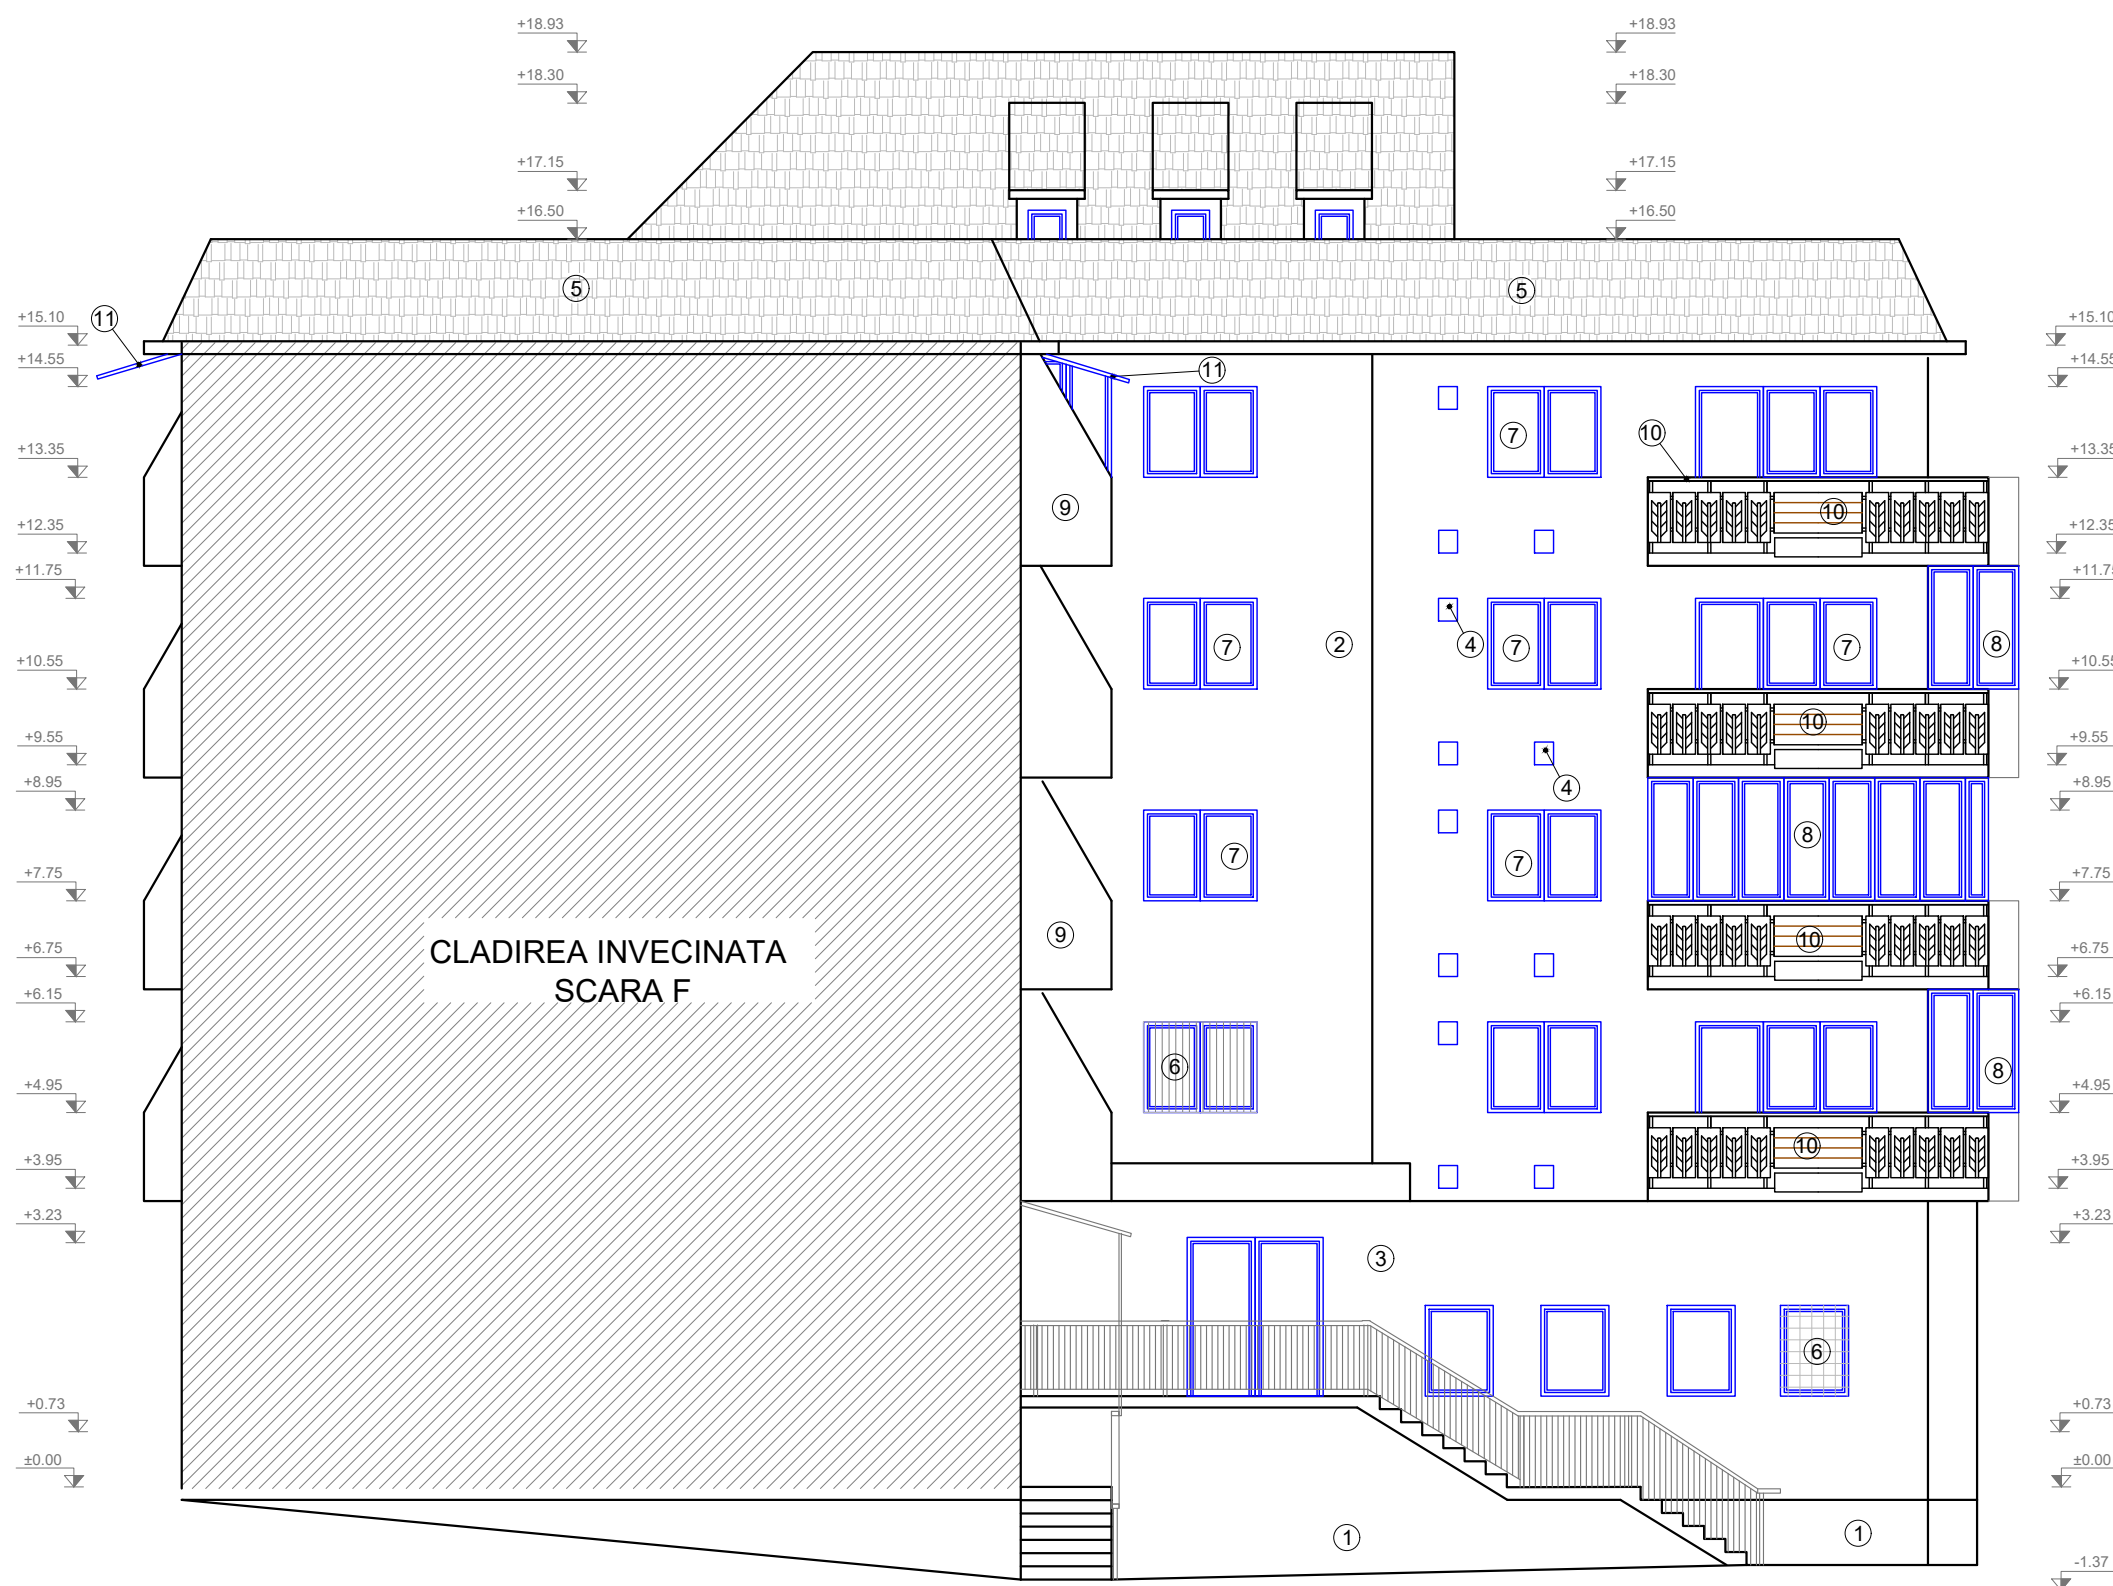
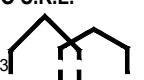


LEGENDA:

- ① TENCUIALA SPECIALA PT. SOCLU PESTE SISTEMUL TERMOIZOLANT
- ② TENCUIALA EXTERIOARA DECORATIVA PE TERMOSISTEM PROPU
- ④ GAURA DE AERISIRE CU GRATAR METALIC
- ⑤ INVELITOARE DIN TIGLA CERAMICA
- ⑥ GRILA METALICA
- ⑦ TAMPLARIE EXISTENTA
- ⑧ TAMPLARIE EXISTENTA LA BALCOANE INCHISE
- ⑩ BALUSTRADA LA BALCOANE DIN ELEMENTE DE BETON SI LEMN
- ⑪ INVELITOARE DIN PANOU POLICARBONAT








**NOTA: PARTERUL COMERCIAL NU FACE PARTE DIN PROIECT**

<b>Proiectant General:</b> S.C. CONSULTANT TEHNIC FORTUNA S.R.L.  str. Varadi Jozsef 3C Parter Comercial Sf. Gheorghe, jud. Covasna <div> MARCA INREGISTRATA A S.C. CONSULTANT TEHNIC FORTUNA S.R.L.</div>	Cerinta			<b>DENUMIRE PROIECT:</b>  LUCRĂRI DE REABILITARE TERMICĂ LA BL.3, SC.A,B,C,D,E,F,G, STRADA MIHAI VITEAZUL NR.2	
	Nr. Exp. / Ref.	Expert / Verificator	Semnătura		
<b>Proiectant de Specialitate:</b> S.C. PILLER STUDIO S.R.L.  Arhitectură str. Independenței nr. 13 Tg. Secuiesc, jud. Covasna <div></div>	Nr. proiect:	07-19/2023	<b>AMPLASAMENT:</b> STR. MIHAI VITEAZUL NR.2, BL.3, SF.GHEORGHE, JUD.COVASNA  <b>BENEFICIAR:</b> MUNICIPIUL SFÂNTU GHEORGHE		
	Data:	10.2023			
	Faza:	DALI			
	Șef Proiect:	ing. Benedek Levente	<b>TITLU PLANSA:</b>  FATADA SUD-EST SCARA G  SITUAȚIA PROIECTATĂ	Nr. pr.:	07-19/2023
	Șef Proiect Specialitate:	arh. Gál Zoltán		Nr. Plan:	A-148
	Proiectant:	arh. Gál Zoltán		Revizie:	00
	Desenat:	th. Kocsis Réka		Scara:	1:100
<small>Reproducerea, imprimarea sau expunerea acestui document, precum și transmiterea informațiilor conținute este permisă numai în contract. Utilizarea extracontractuală necesită acordul scris al S.C. CONSULTANT TEHNIC FORTUNA S.R.L.</small>					

The map shows a river with seven sampling locations marked as red rectangles with black outlines. The locations are labeled SC.A, SC.B, SC.C, SC.D, SC.E, SC.F, and SC.G from right to left. SC.G is the leftmost location and is shaded with diagonal lines. A north arrow is located in the upper right corner of the map.


- ① TENCUIALA SPECIALA PT. SOCLU PESTE SISTEMUL TERMOIZOLANT
- ② TENCUIALA EXTERIOARA DECORATIVA PE TERMOSISTEM PROPUS
- ③ FINISAJ EXISTENT ( PLACAJ CERAMIC, TENCUIALA NOBILA, DRISCUIT, etc.)
- ④ GAURA DE AERISIRE CU GRATAR METALIC
- ⑤ INVELITOARE DIN TIGLA CERAMICA
- ⑥ GRILA METALICA
- ⑦ TAMPLARIE EXISTENTA
- ⑧ TAMPLARIE EXISTENTA LA BALCOANE INCHISE
- ⑨ BALUSTRADA PLINA
- ⑩ BALUSTRADA LA BALCOANE DIN ELEMENTE DE BETON SI LEMN
- ⑪ INVELITOARE DIN PANOU POLICARBONAT



<b>Proiectant General:</b> <b>S.C. CONSULTANT TEHNIC FORTUNA S.R.L.</b>  str. Varadi Jozsef 3C Parter Comercial Sf. Gheorghe, jud. Covasna    MARCA INREGISTRATA A S.C. CONSULTANT TEHNIC FORTUNA S.R.L.	<b>Cerinta Nr. Exp. / Ref.</b>			<b>Expert / Verificator</b>	<b>Semnătura</b>	<b>DENUMIRE PROIECT:</b>  <b>Lucrări de reabilitare termică la Bl.3, SC.A,B,C,D,E,F,G, Strada Mihai Viteazul Nr.2</b>
	Nr. proiect:			07-19/2023		
	Data:			10.2023		
<b>Proiectant de Specialitate:</b> <b>S.C. PILLER STUDIO S.R.L.</b>  Arhitectură str. Independenței nr. 13 Tg. Secuieș, jud. Covasna  	Faza:			DALI	<b>AMPLASAMENT:</b> STR. MIHAI VITEAZUL NR.2, BL.3, SF.GHEORGHE, JUD.COVASNA	
	<b>Șef Proiect:</b>			ing. Benedek Levente		<b>BENEFICIAR:</b> MUNICIPIUL SFÂNTU GHEORGHE
	<b>Șef Proiect Specialitate:</b>			arh. Gál Zoltán		<b>TITLU PLANSA:</b>  <b>FATADA NORD-EST SCARA G SITUȚIA PROIECTATĂ</b>
	<b>Proiectant:</b>			arh. Gál Zoltán		
<small>Reproducerea, imprimarea sau expunerea acestui document, precum și transmiterea informațiilor conținute este permisa numai în cadrul utilizării extraccontractuale necesare acordului scris al S.C. CONSULTANT TEHNIC FORTUNA S.R.L.</small>						<b>Nr. Plan:</b> A-149
						<b>Revizie:</b> 00
						<b>Scara:</b> 1:100



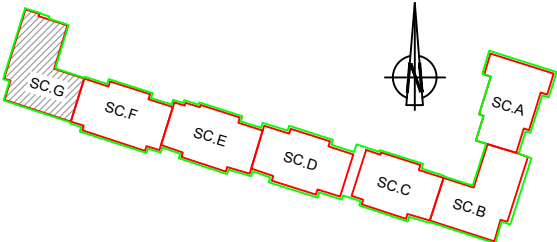


FATADE NORD-VEST  
SCARA G



- LEGENDA:
- ② TENCUIALA EXTERIOARA DECORATIVA PE TERMOSISTEM PROPUȘ
  - ③ FINISAJ EXISTENT ( PLACAJ CERAMIC, TENCUIALA NOBILA, DRISCUIT, etc.)
  - ④ GAURA DE AERISIRE CU GRATAR METALIC
  - ⑤ INVELITOARE DIN TIGLA CERAMICA
  - ⑦ TAMPLARIE EXISTENTA
  - ⑧ TAMPLARIE EXISTENTA LA BALCOANE INCHISE
  - ⑨ BALUSTRADA PLINA
  - ⑩ BALUSTRADA LA BALCOANE DIN ELEMENTE DE BETON SI LEMN
  - ⑪ INVELITOARE DIN PANOU POLICARBONAT
  - ⑫ COPERTINA RETRACTABILA



NOTA: PARTERUL COMERCIAL NU FACE PARTE DIN PROIECT

<b>Proiectant General:</b> S.C. CONSULTANT TEHNIC FORTUNA S.R.L.  str. Varadi Jozsef 3C Parter Comercial Sf. Gheorghe, jud. Covasna <div> MARCA INREGISTRATA A S.C. CONSULTANT TEHNIC FORTUNA S.R.L.</div>	Cerinta			<b>DENUMIRE PROIECT:</b>  <b>LUCRĂRI DE REABILITARE TERMICĂ LA BL.3, SC.A,B,C,D,E,F,G, STRADA MIHAI VITEAZUL NR.2</b>
	Nr. Exp. / Ref.			
	Expert / Verificator			
	Semnătura			
<b>Proiectant de Specialitate:</b> S.C. PILLER STUDIO S.R.L.  Arhitectură str. Independenței nr. 13 Tg. Secuiesc, jud. Covasna <div></div>	Nr. proiect: 07-19/2023			<b>AMPLASAMENT:</b> STR. MIHAI VITEAZUL NR.2, BL.3, SF.GHEORGHE, JUD.COVASNA
	Data: 10.2023			
	Faza: DALI			<b>BENEFICIAR: MUNICIPIUL SFÂNTU GHEORGHE</b>
	Șef Proiect: ing. Benedek Levente			
<b>Proiectant de Specialitate:</b> S.C. PILLER STUDIO S.R.L.  Arhitectură str. Independenței nr. 13 Tg. Secuiesc, jud. Covasna <div></div>	Șef Proiect Specialitate: arh. Gál Zoltán			<b>TITLU PLANSA:</b>  <b>FATADA NORD-VEST SCARA G SITUAȚIA PROIECTATĂ</b>
	Proiectant: arh. Gál Zoltán			
	Desenat: th. Kocsis Réka			
	Reproducerea, imprimarea sau expunerea acestui document, precum și transmiterea informațiilor conținute este permisă numai în contract. Utilizarea extracontractuală necesită acordul scris al S.C. CONSULTANT TEHNIC FORTUNA S.R.L.			
				Nr. pr.: 07-19/2023
				Nr. Plan: A-150
				Revizie: 00
				Scara: 1:100