



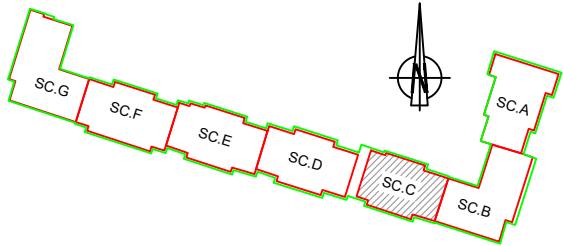



PLAN SUBSOL  
SC. C

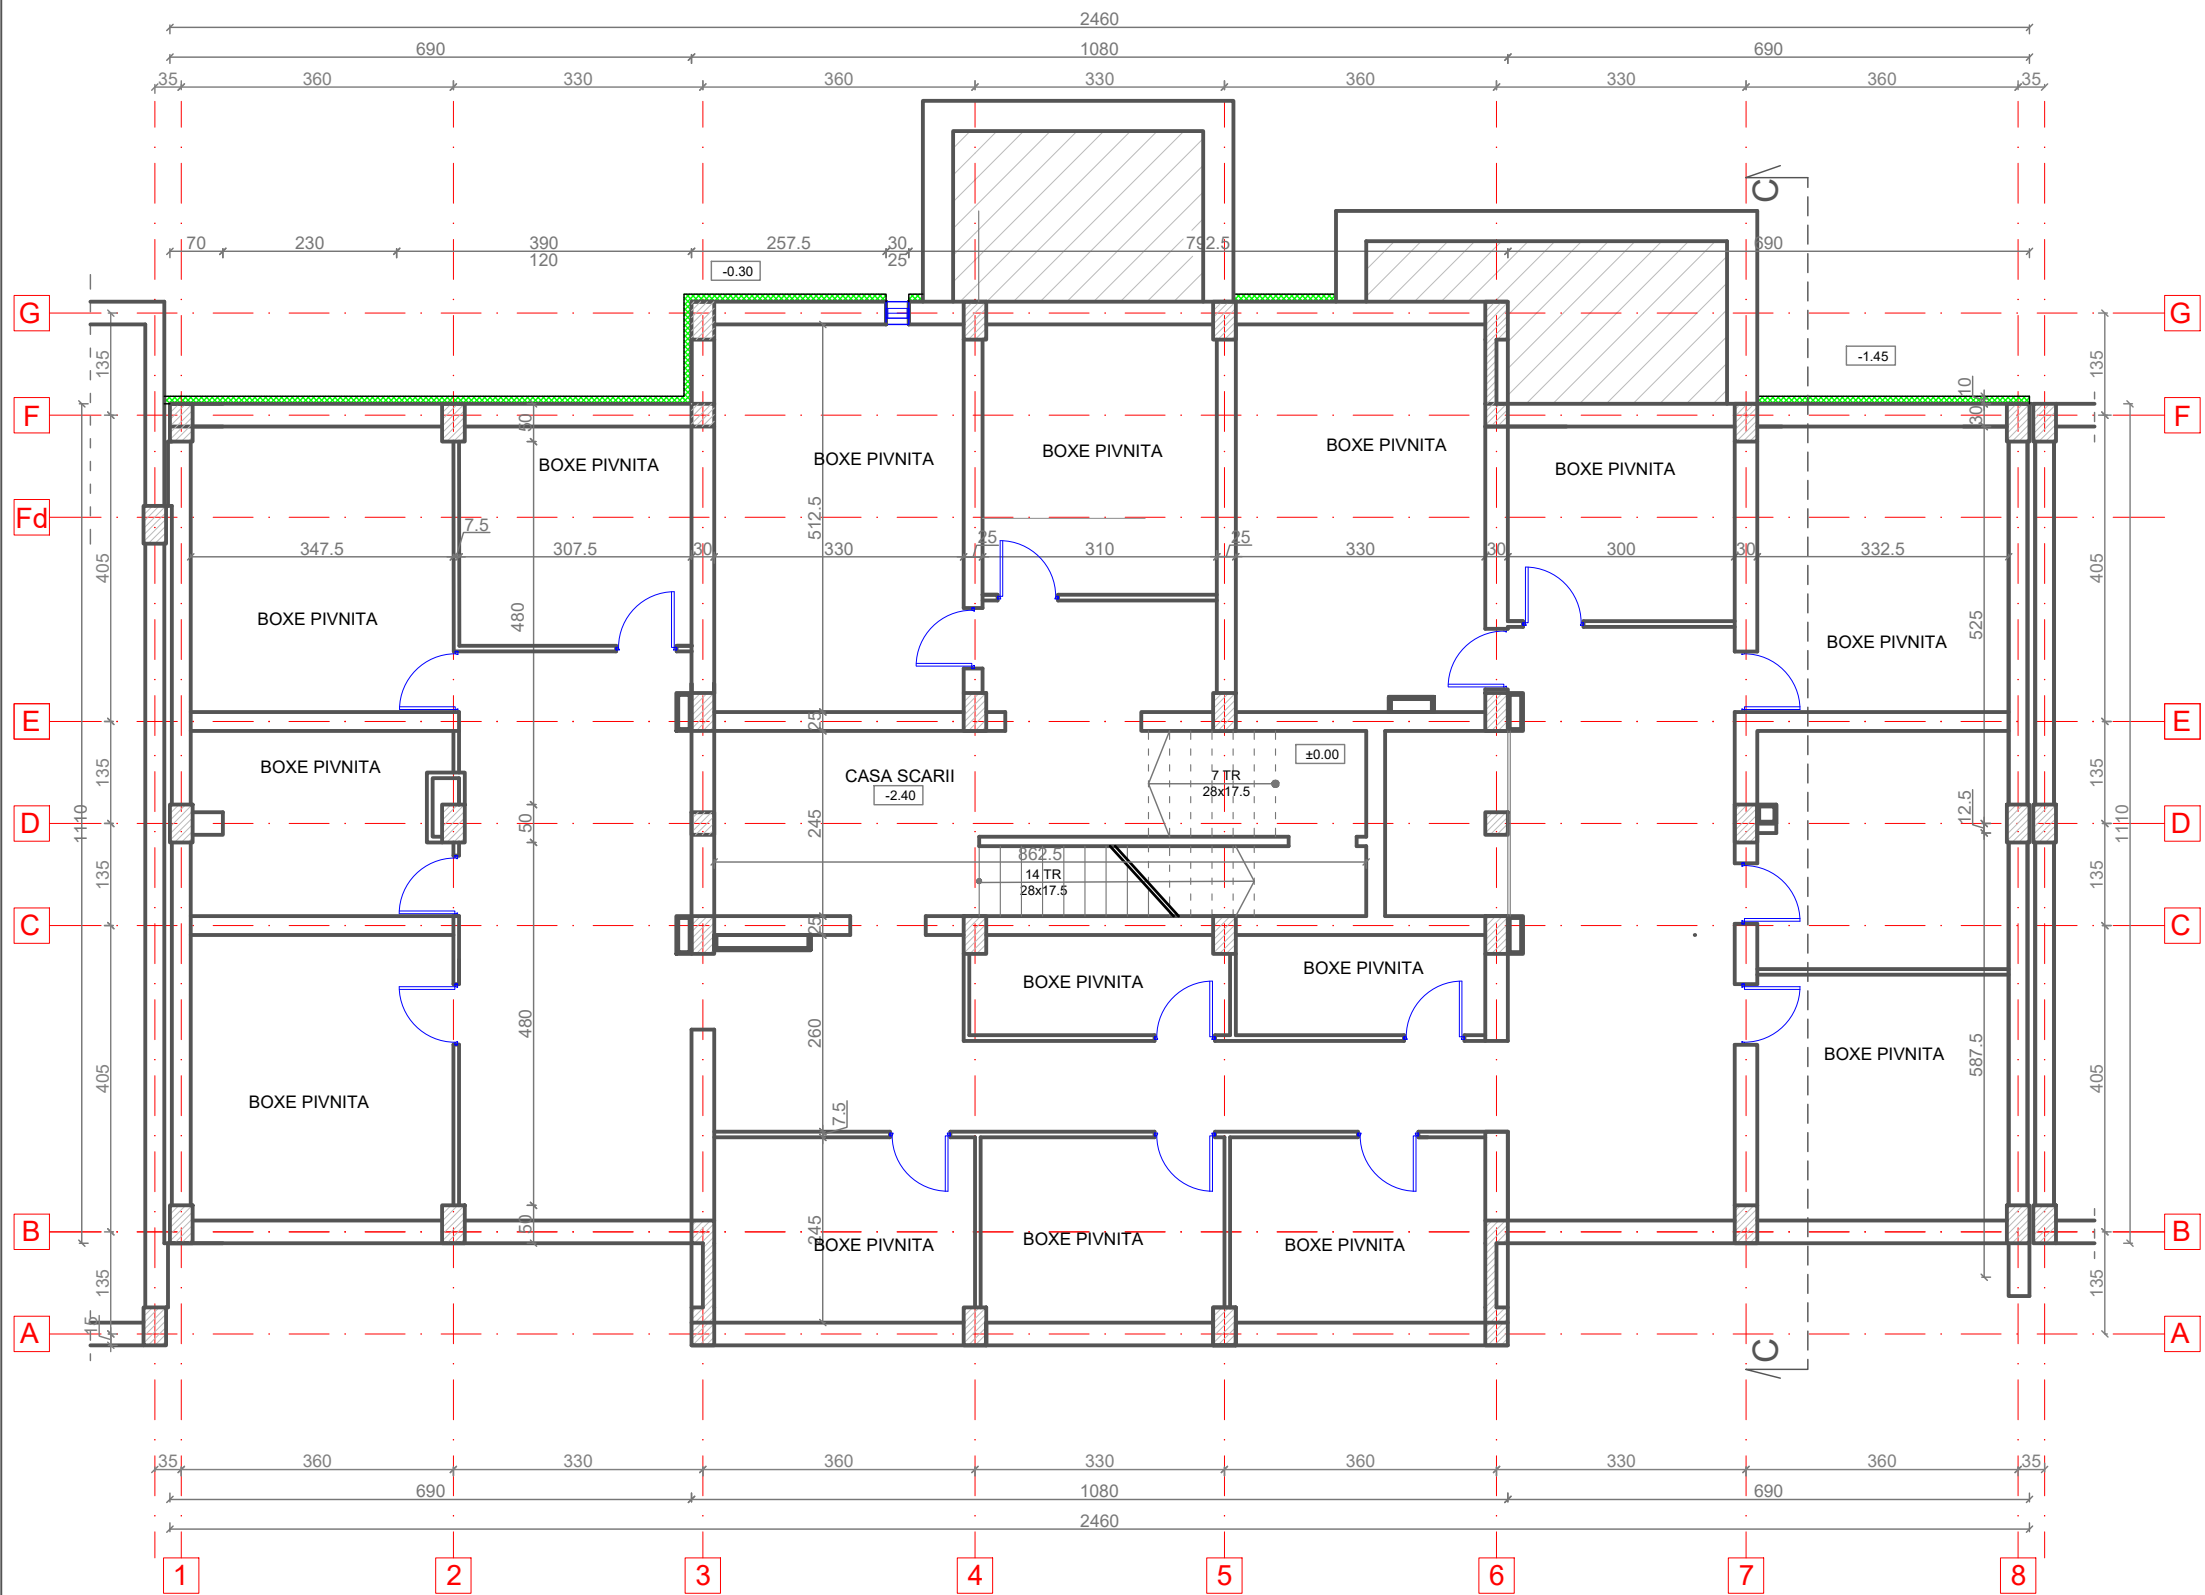



LEGENDA:

- Pereti exteriori din beton armat de 30 cm grosime, termoizolat cu polistiren extrudat de 10 cm grosime, tencuit cu tencuiala speciala la soclu
- Pereti interiori din beton de 25,30 cm grosime
- Perete interiori din zidarie de caramida de 7,5 cm grosime
- Stalp din beton armat

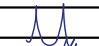

<b>Proiectant General:</b> S.C. CONSULTANT TEHNIC FORTUNA S.R.L.  str. Varadi Jozsef 3C Parter Comercial Sf. Gheorghe, jud. Covasna				MARCA INREGISTRATA A S.C. CONSULTANT TEHNIC FORTUNA S.R.L.	
<b>Proiectant de Specialitate:</b> S.C. PILLER STUDIO S.R.L.  Arhitectură str. Independenței nr. 13 Tg. Secuiesc, jud. Covasna					
Cerinta	Nr. Exp. / Ref.	Expert / Verificator	Semnătura	DENUMIRE PROIECT:	
				LUCRĂRI DE REABILITARE TERMICĂ LA BL.3, SC.A,B,C,D,E,F,G, STRADA MIHAI VITEAZUL NR.2	
Nr. proiect:			07-19/2023	AMPLASAMENT:	
Data:			10.2023	STR. MIHAI VITEAZUL NR.2, BL.3, SF.GHEORGHE, JUD.COVASNA	
Faza:			DALI	BENEFICIAR: MUNICIPIUL SFÂNTU GHEORGHE	
Șef Proiect:		ing. Benedek Levente		TITLU PLANSA:	
Șef Proiect Specialitate:		arh. Gál Zoltán		Nr. pr.: 07-19/2023	
Proiectant:		arh. Gál Zoltán		Nr. Plan: A-102	
Desenat:		th. Balázs Ildikó		Revizie: 00	
Reproducerea, imprimarea sau expunerea acestui document, precum și transmiterea informațiilor conținute este permisă numai în contract. Utilizarea extracontractuală necesită acordul scris al S.C. CONSULTANT TEHNIC FORTUNA S.R.L.					
				PLAN SUBSOL SCARA C SITUAȚIA PROIECTATĂ	
				Scara: 1:100	

PLAN PARTER  
SC. C

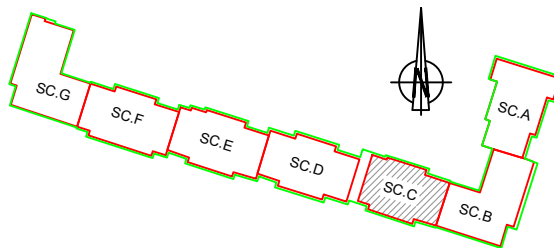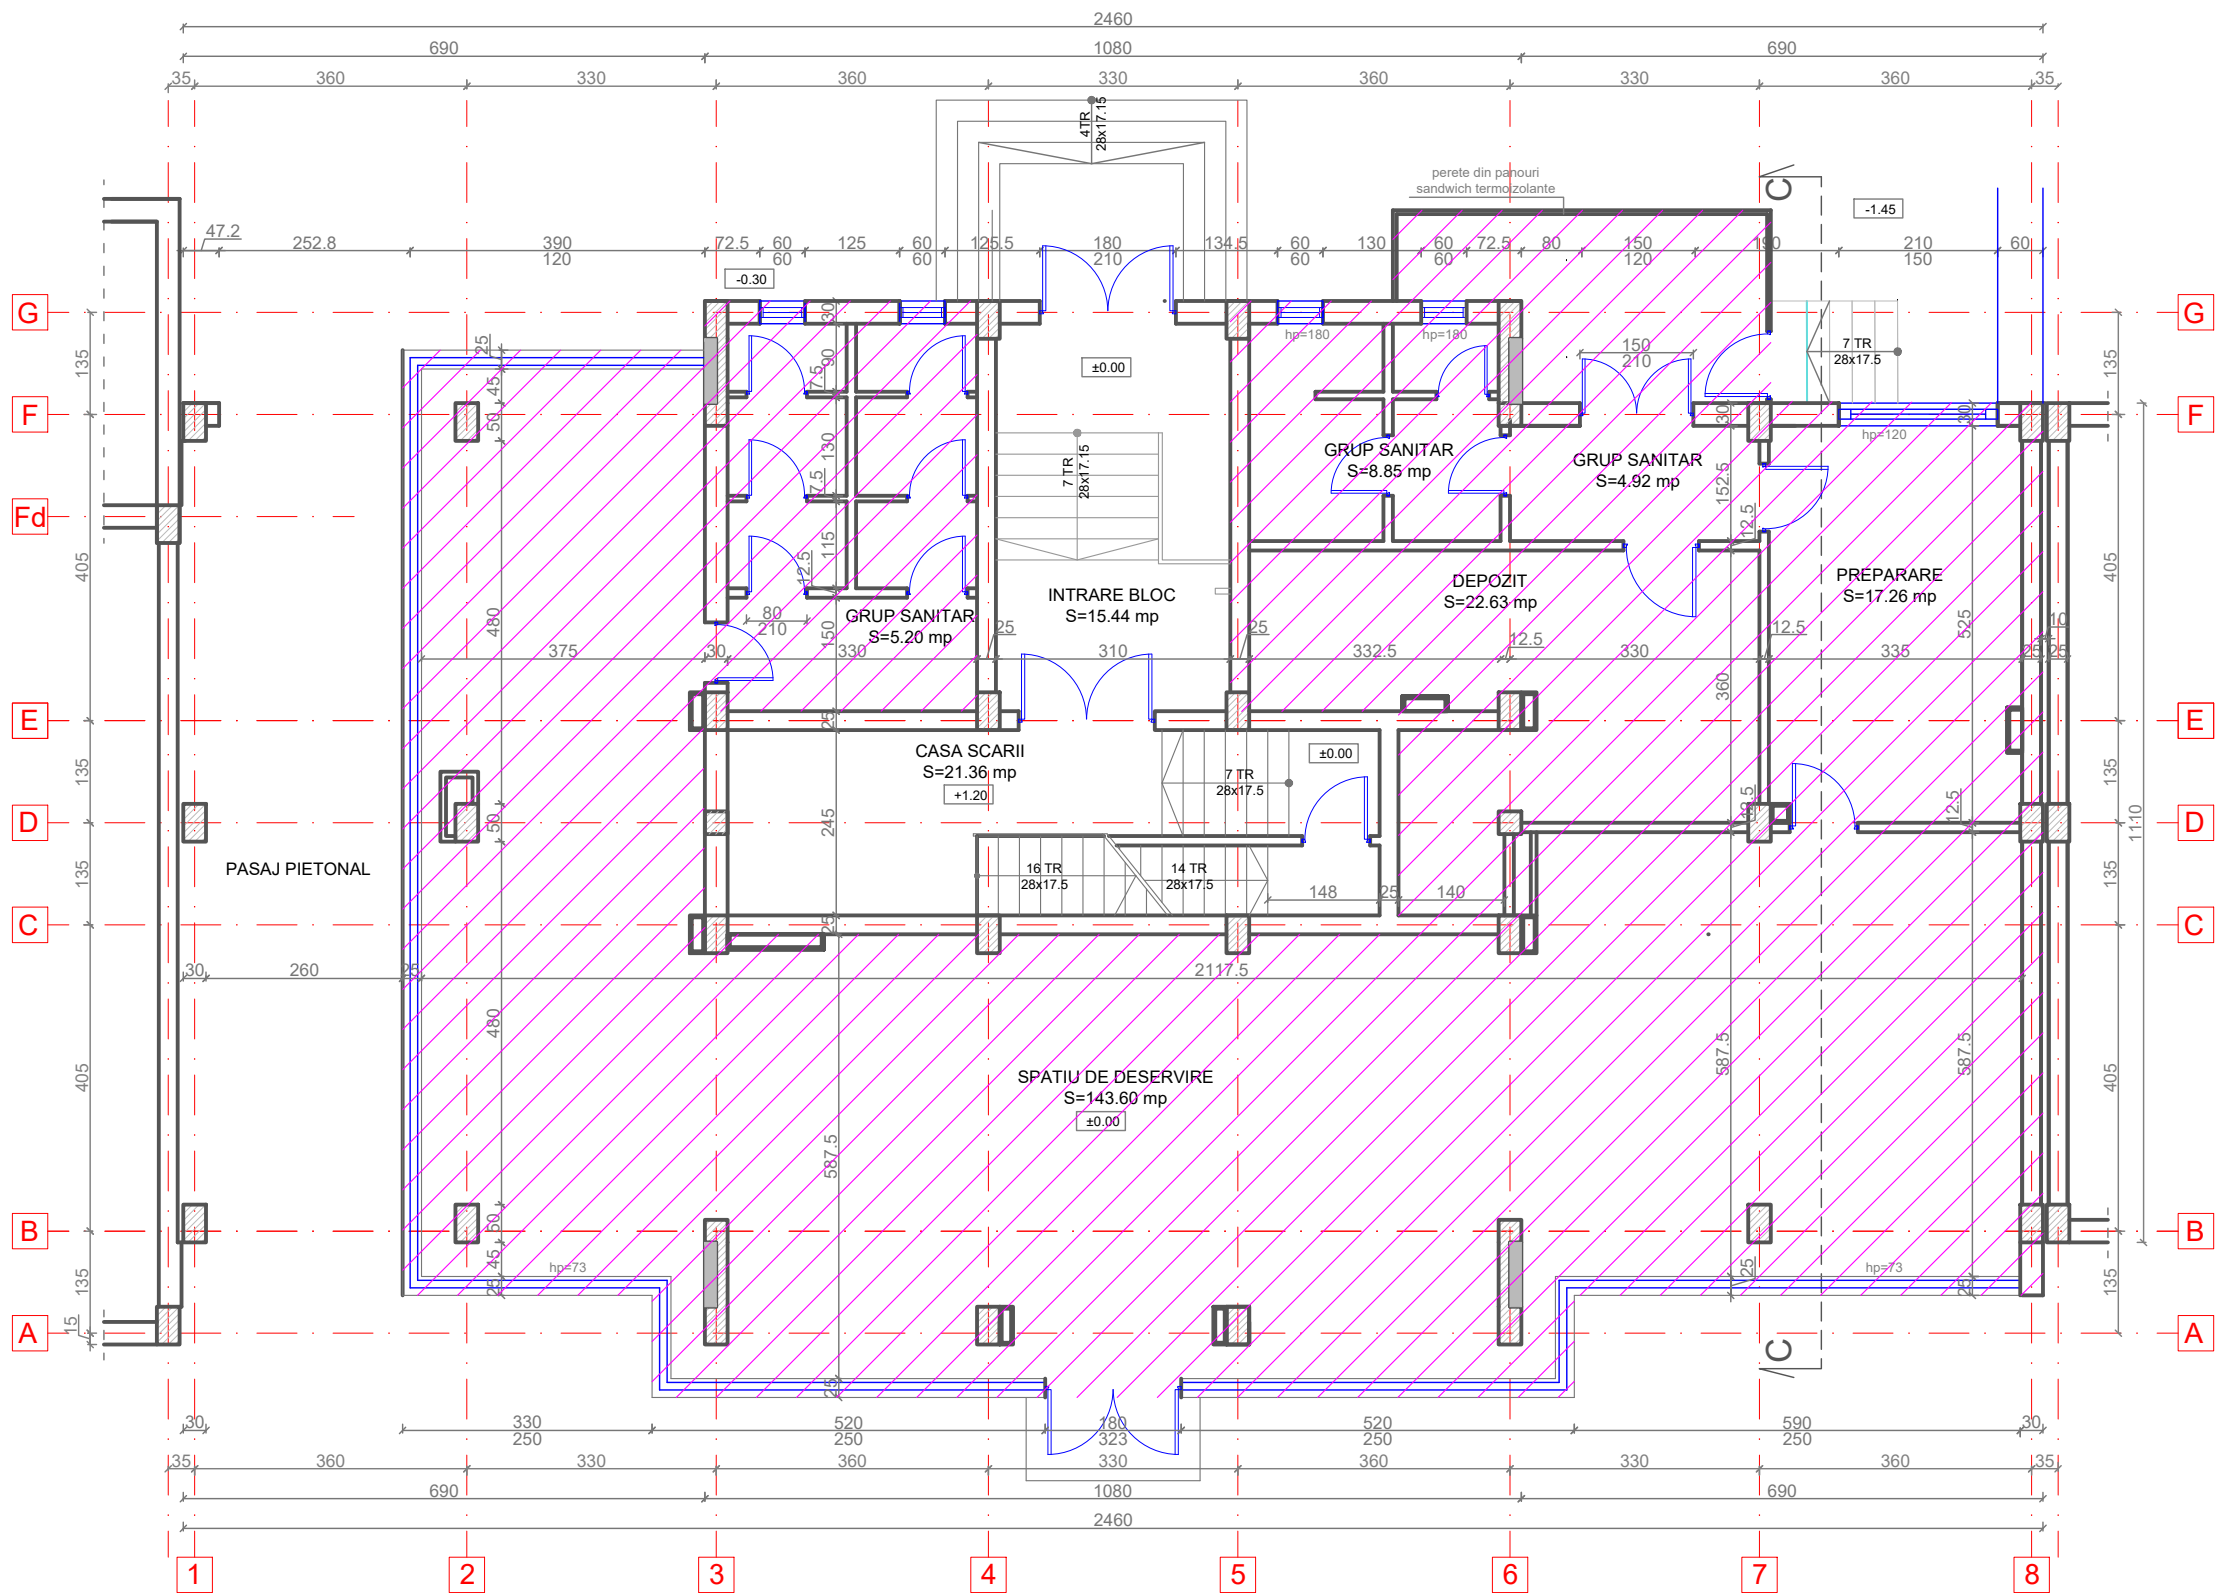




- LEGENDA:
- Perei exteriori din zidarie de caramida de 30 cm grosime
  - Perei interiori din zidarie de caramida de 25; 30 cm grosime
  - Perei exteriori din zidarie B.C.A. de 15 cm grosime și pereti diafragme din B.C.A. de 15 cm grosime
  - Perete interiori din zidarie de caramida de 7,5; 12,5 cm grosime
  - Stalp de beton armat



ORDINUL ARHITECTILOR  
DIN ROMANIA  
6869  
Zoltan  
GAL  
Arhitect  
cu drept de semnatura

NOTA: PARTERUL COMERCIAL NU FACE PARTE DIN PROIECT

Proiectant General: S.C. CONSULTANT TEHNIC FORTUNA S.R.L. str. Varadi Jozsef 3C Parter Comercial Sf. Gheorghe, jud. Covasna  MARCA INREGISTRATA A S.C. CONSULTANT TEHNIC FORTUNA S.R.L.	Cerinta Nr. Exp. / Ref. Expert / Vericator Semnatura			DENUMIRE PROIECT: LUCRARI DE REABILITARE TERMICA LA BL.3, SC.A,B,C,D,E,F,G, STRADA MIHAI VITEAZUL NR.2	
	Nr. proiect: 07-19/2023 Data: 10.2023 Faza: DALI			AMPLASAMENT: STR. MIHAI VITEAZUL NR.2, BL.3, SF.GHEORGHE, JUD.COVASNA BENEFICIAR: MUNICIPIUL SFANTU GHEORGHE	
Proiectant de Specialitate: S.C. PILLER STUDIO S.R.L.  Arhitectură str. Independentei nr. 13 Tg. Secuiesc, jud. Covasna 	Şef Proiect: ing. Benedek Levente Şef Proiect Specialitate: arh. Gál Zoltán Proiectant: arh. Gál Zoltán Desenat: th. Balázs Ildikó			TITLU PLANSA:  PLAN PARTER SCARA C SITUATIA PROIECTATA	
	Reproducerea, imprimarea sau expunerea acestui document, precum si transmiterea informatiilor continute este permisa numai in contract. Utilizarea extraccontractuala necesita acordul al S.C. CONSULTANT TEHNIC FORTUNA S.R.L.			Nr. pr.: 07-19/2023 Nr. Plan: A-103 Revizie: 00 Scara: 1:100	

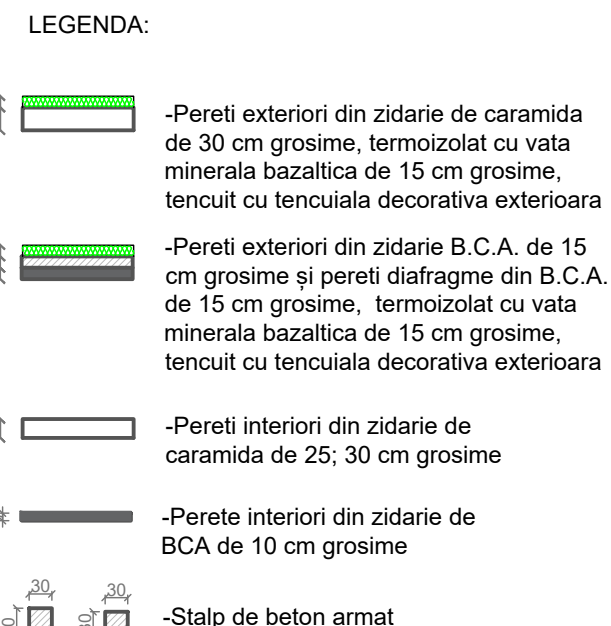

Proiectant General:

S.C. CONSULTANT TEHNIC FORTUNA S.R.L.

str. Varadi Jozsef 3C

Parter Comercial

Sf. Gheorghe,

jud. Covasna

Consultant Tehnic

FORTUNA

Atelier de Proiectare

MARCA INREGISTRATA A

S.C. CONSULTANT TEHNIC FORTUNA S.R.L.

Proiectant de Specialitate:

S.C. PILLER STUDIO S.R.L.

Arhitectură

str. Independenței nr. 13

Tg. Secuieș, jud.

Covasna

PILLER

STUDIO

Cerinta	Nr. Exp. / Ref.	Expert / Verificator	Semnătura

Nr. proiect:





07-19/2023

Data:

10.2023

Faza:

DALI

Șef Proiect:	ing. Benedek Levente	
Șef Proiect Specialitate:	arh. Gál Zoltán	
Proiectant:	arh. Gál Zoltán	
Desenat:	th. Balázs Ildikó	

Reproducerea, imprimarea sau expunerea acestui document, precum si transmiterea informatiilor continute este permisa numai in contract. Utilizarea neautorizata a acestor acte ale S.C. CONSULTANT TEHNIC FORTUNA S.R.L.

DENUMIRE PROIECT:

LUCRĂRI DE REABILITARE TERMICĂ LA BL.3,

SC.A,B,C,D,E,F,G, STRADA MIHAI VITEAZUL NR.2

AMPLASAMENT:

STR. MIHAI VITEAZUL NR.2, BL.3, SF.GHEORGHE, JUD.COVASNA

BENEFICIAR:

MUNICIPIUL SFÂNTU GHEORGHE

TITLU PLANSA:



PLAN ETAJ 1 SI 2

SCARA C

SITUAȚIA PROIECTATĂ

Nr. pr.:	07-19/2023
Nr. Plan:	A-104
Revizie:	00
Scala:	1:100

# PLAN ETAJ 3 SC. C

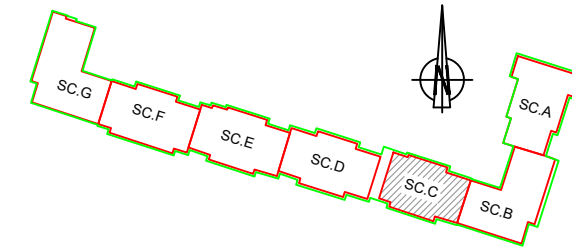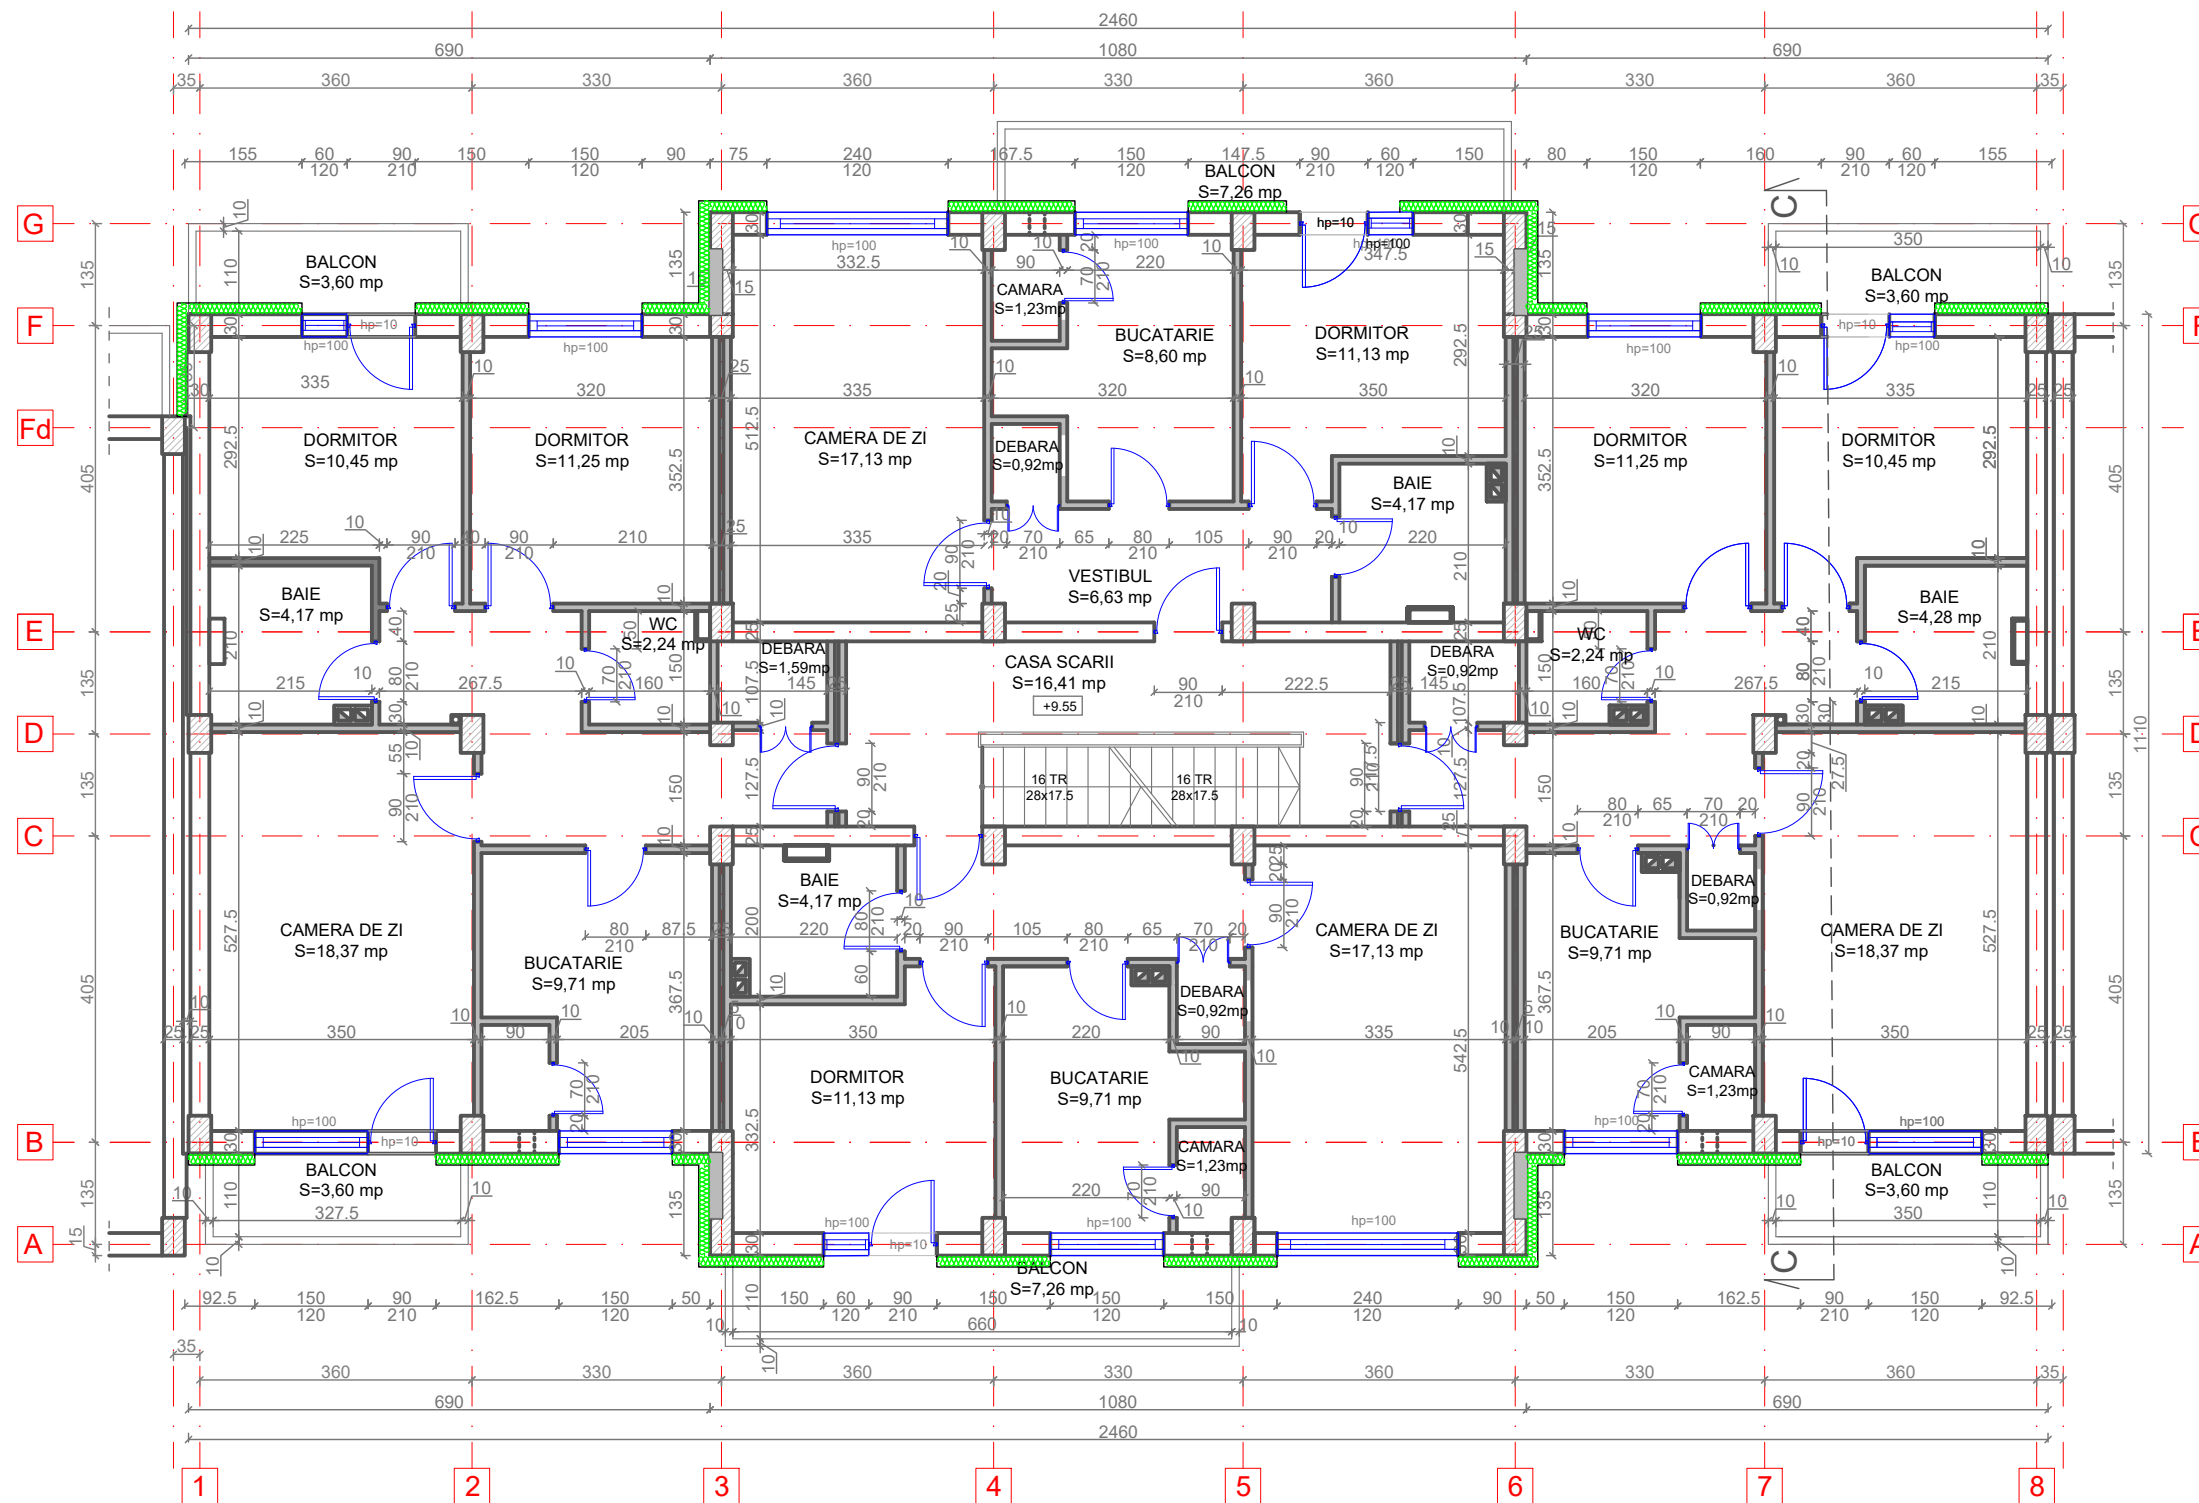




## LEGENDA:

- Pereti exteriori din zidarie de caramida de 30 cm grosime, termoizolat cu vata minerala bazaltica de 15 cm grosime, tencuit cu tencuiala decorativa exterioara
- Pereti exteriori din zidarie B.C.A. de 15 cm grosime și pereti diafragme din B.C.A. de 15 cm grosime, termoizolat cu vata minerala bazaltica de 15 cm grosime, tencuit cu tencuiala decorativa exterioara
- Pereti interiori din zidarie de caramida de 25; 30 cm grosime
- Perete interiori din zidarie de BCA de 10 cm grosime
- Stalp de beton armat





ORDINUL ARHITECȚILOR  
DIN ROMÂNIA  
6869  
Zoltán  
GÁL  
Arhitect  
cu drept de semnătură

<b>Proiectant General:</b> S.C. CONSULTANT TEHNIC FORTUNA S.R.L.  str. Varadi Jozsef 3C Parter Comercial Sf. Gheorghe, jud. Covasna <div> MARCA INREGISTRATA A S.C. CONSULTANT TEHNIC FORTUNA S.R.L.</div>	Cerinta Nr. Exp. / Ref.			Expert / Verificator	Semnătura	DENUMIRE PROIECT: <b>LUCRĂRI DE REABILITARE TERMICĂ LA BL.3, SC.A,B,C,D,E,F,G, STRADA MIHAI VITEAZUL NR.2</b>			
	Nr. proiect:			07-19/2023		AMPLASAMENT: STR. MIHAI VITEAZUL NR.2, BL.3, SF.GHEORGHE, JUD.COVASNA			
	Data:			10.2023					
	Faza:			DALI		BENEFICIAR: MUNICIPIUL SFÂNTU GHEORGHE			
<b>Proiectant de Specialitate:</b> S.C. PILLER STUDIO S.R.L.  Arhitectură str. Independenței nr. 13 Tg. Secuiesc, jud. Covasna <div></div>	Șef Proiect:		ing. Benedek Levente			TITLU PLANSA:  <b>PLAN ETAJ 3 SCARA C SITUAȚIA PROIECTATĂ</b>		Nr. pr.:	07-19/2023
	Șef Proiect Specialitate:		arh. Gál Zoltán					Nr. Plan:	A-105
	Proiectant:		arh. Gál Zoltán					Revizie:	00
	Desenat:		th. Balázs Ildikó					Scara:	1:100
	<small>Reproducerea, imprimarea sau copierea acestui document, precum și transmiterea informațiilor conținute este permisă numai în contract. Utilizarea extraccontractuală necesită acordul scris al S.C. CONSULTANT TEHNIC FORTUNA S.R.L.</small>								



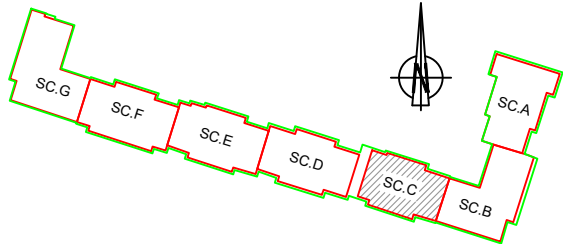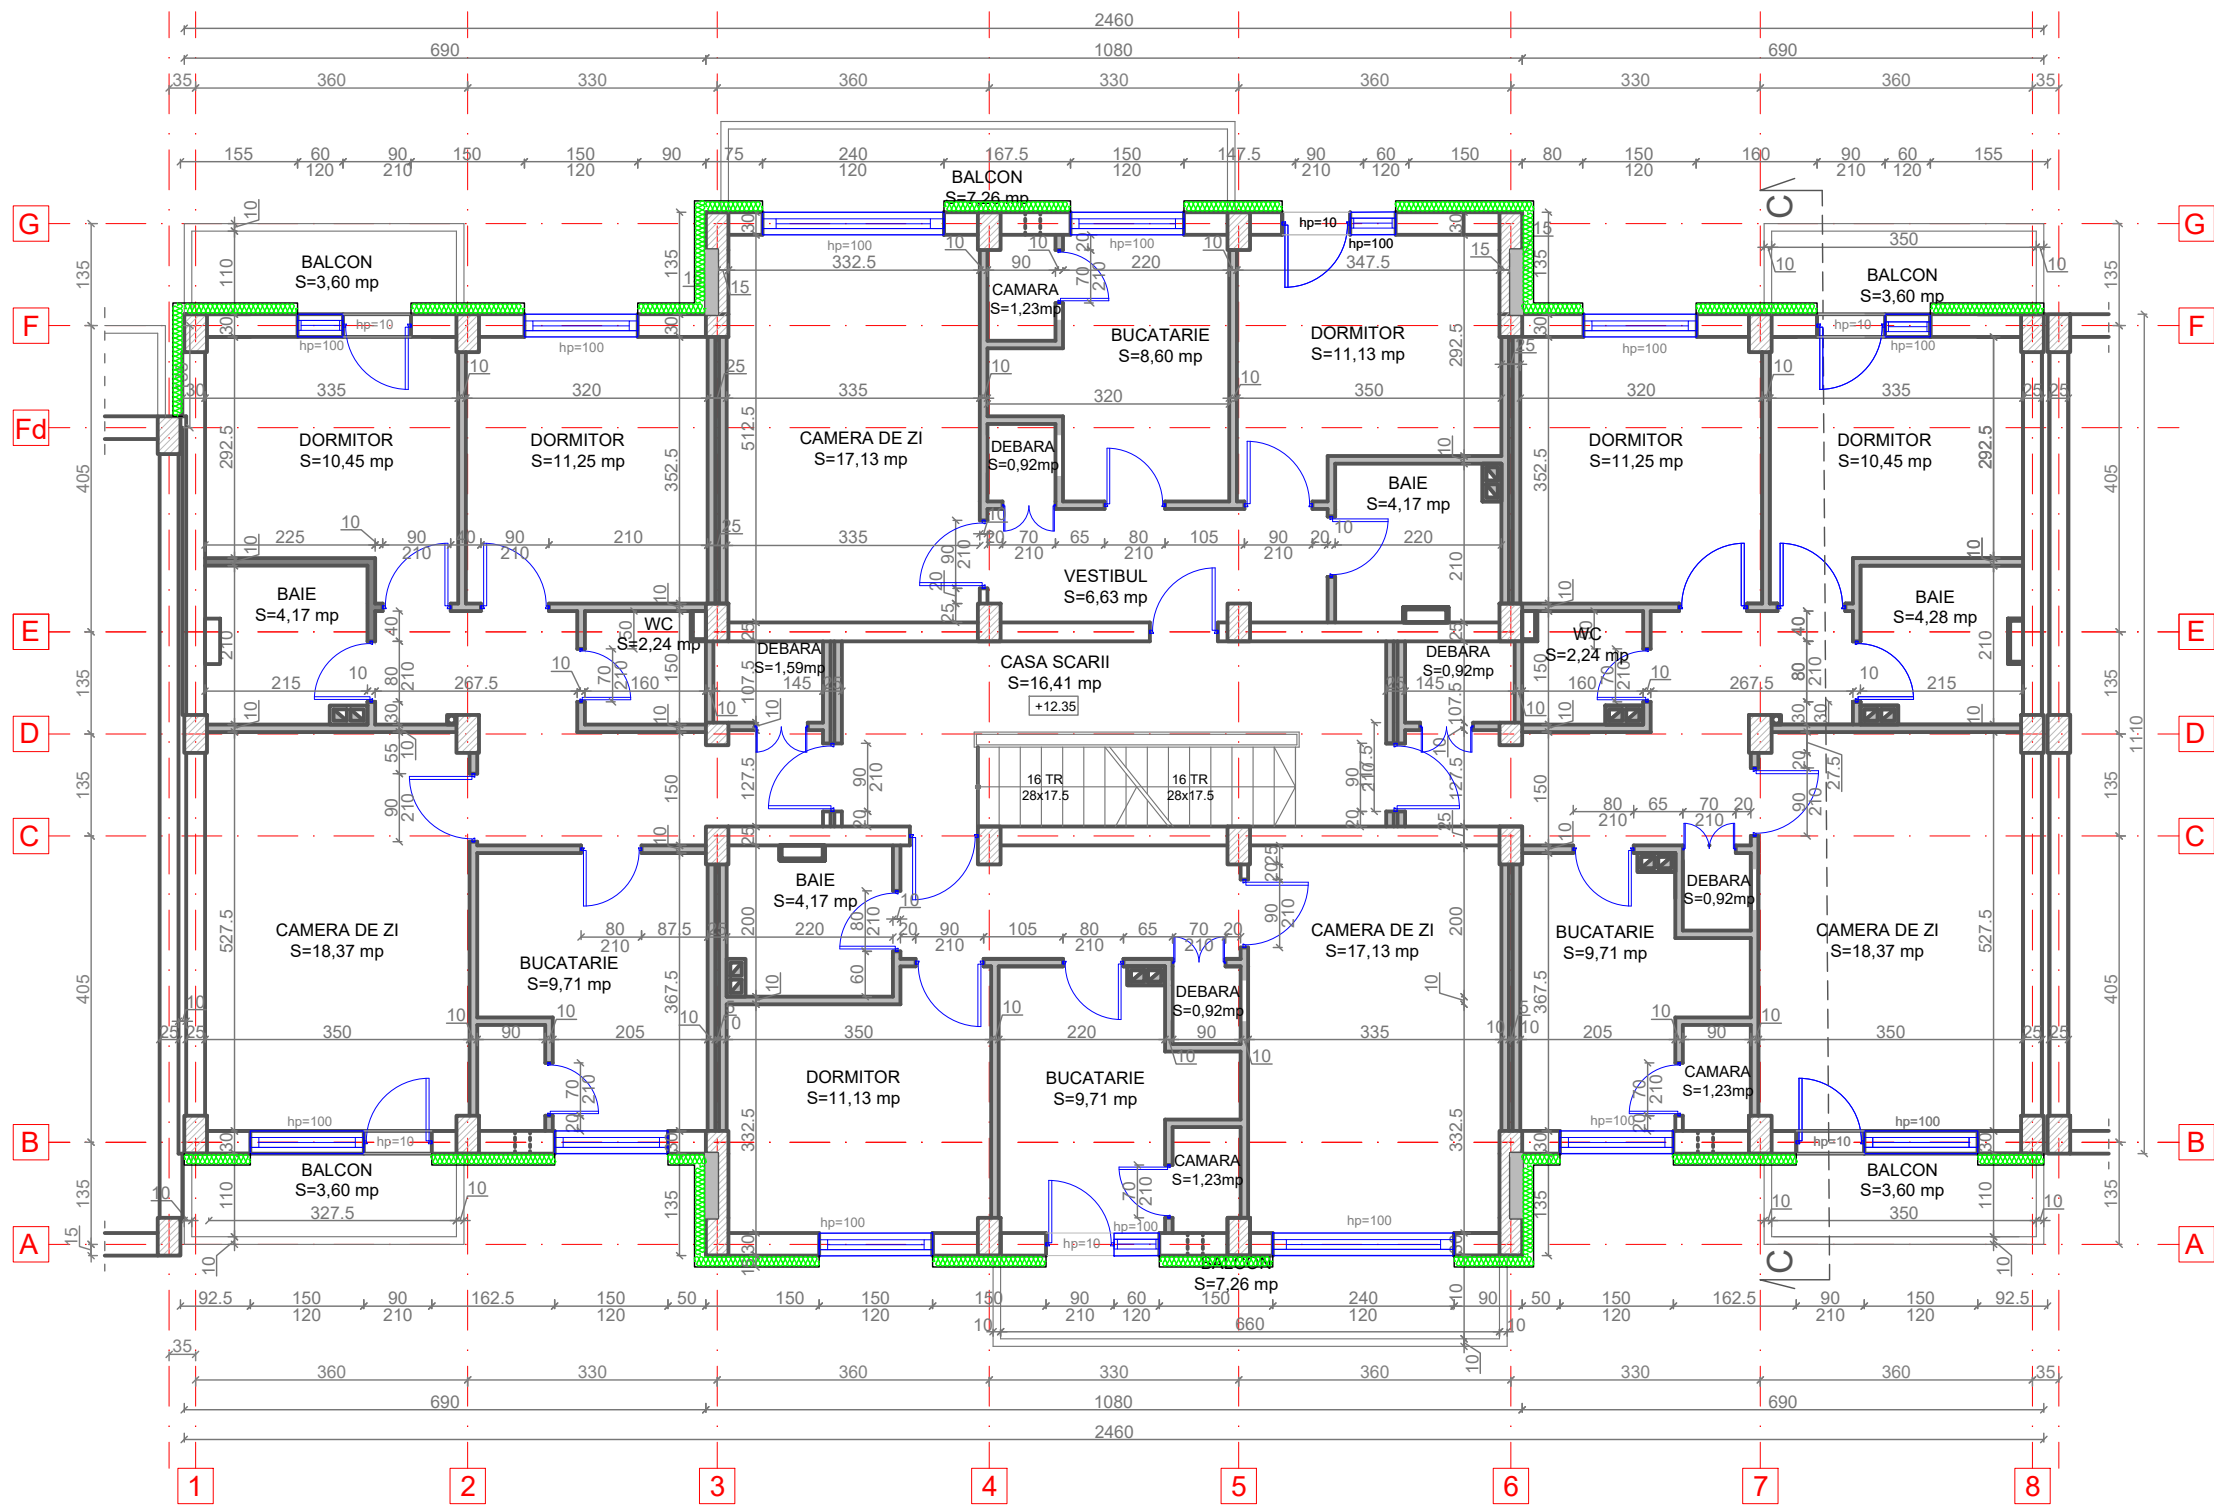


PLAN ETAJ 4  
SC. C





LEGENDA:




 


 - Pereti exteriori din zidarie de caramida de 30 cm grosime, termoizolat cu vata minerala bazaltica de 15 cm grosime, tencuit cu tencuiala decorativa exterioara
- Pereti exteriori din zidarie B.C.A. de 15 cm grosime și pereti diafragme din B.C.A. de 15 cm grosime, termoizolat cu vata minerala bazaltica de 15 cm grosime, tencuit cu tencuiala decorativa exterioara
- Pereti interiori din zidarie de caramida de 25; 30 cm grosime
- Perete interiori din zidarie de BCA de 10 cm grosime
- Stalp de beton armat

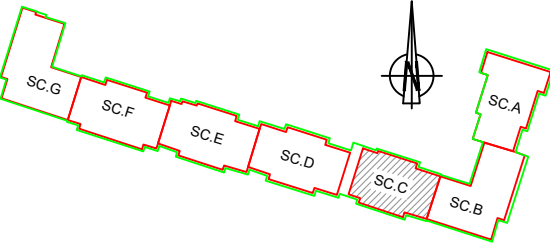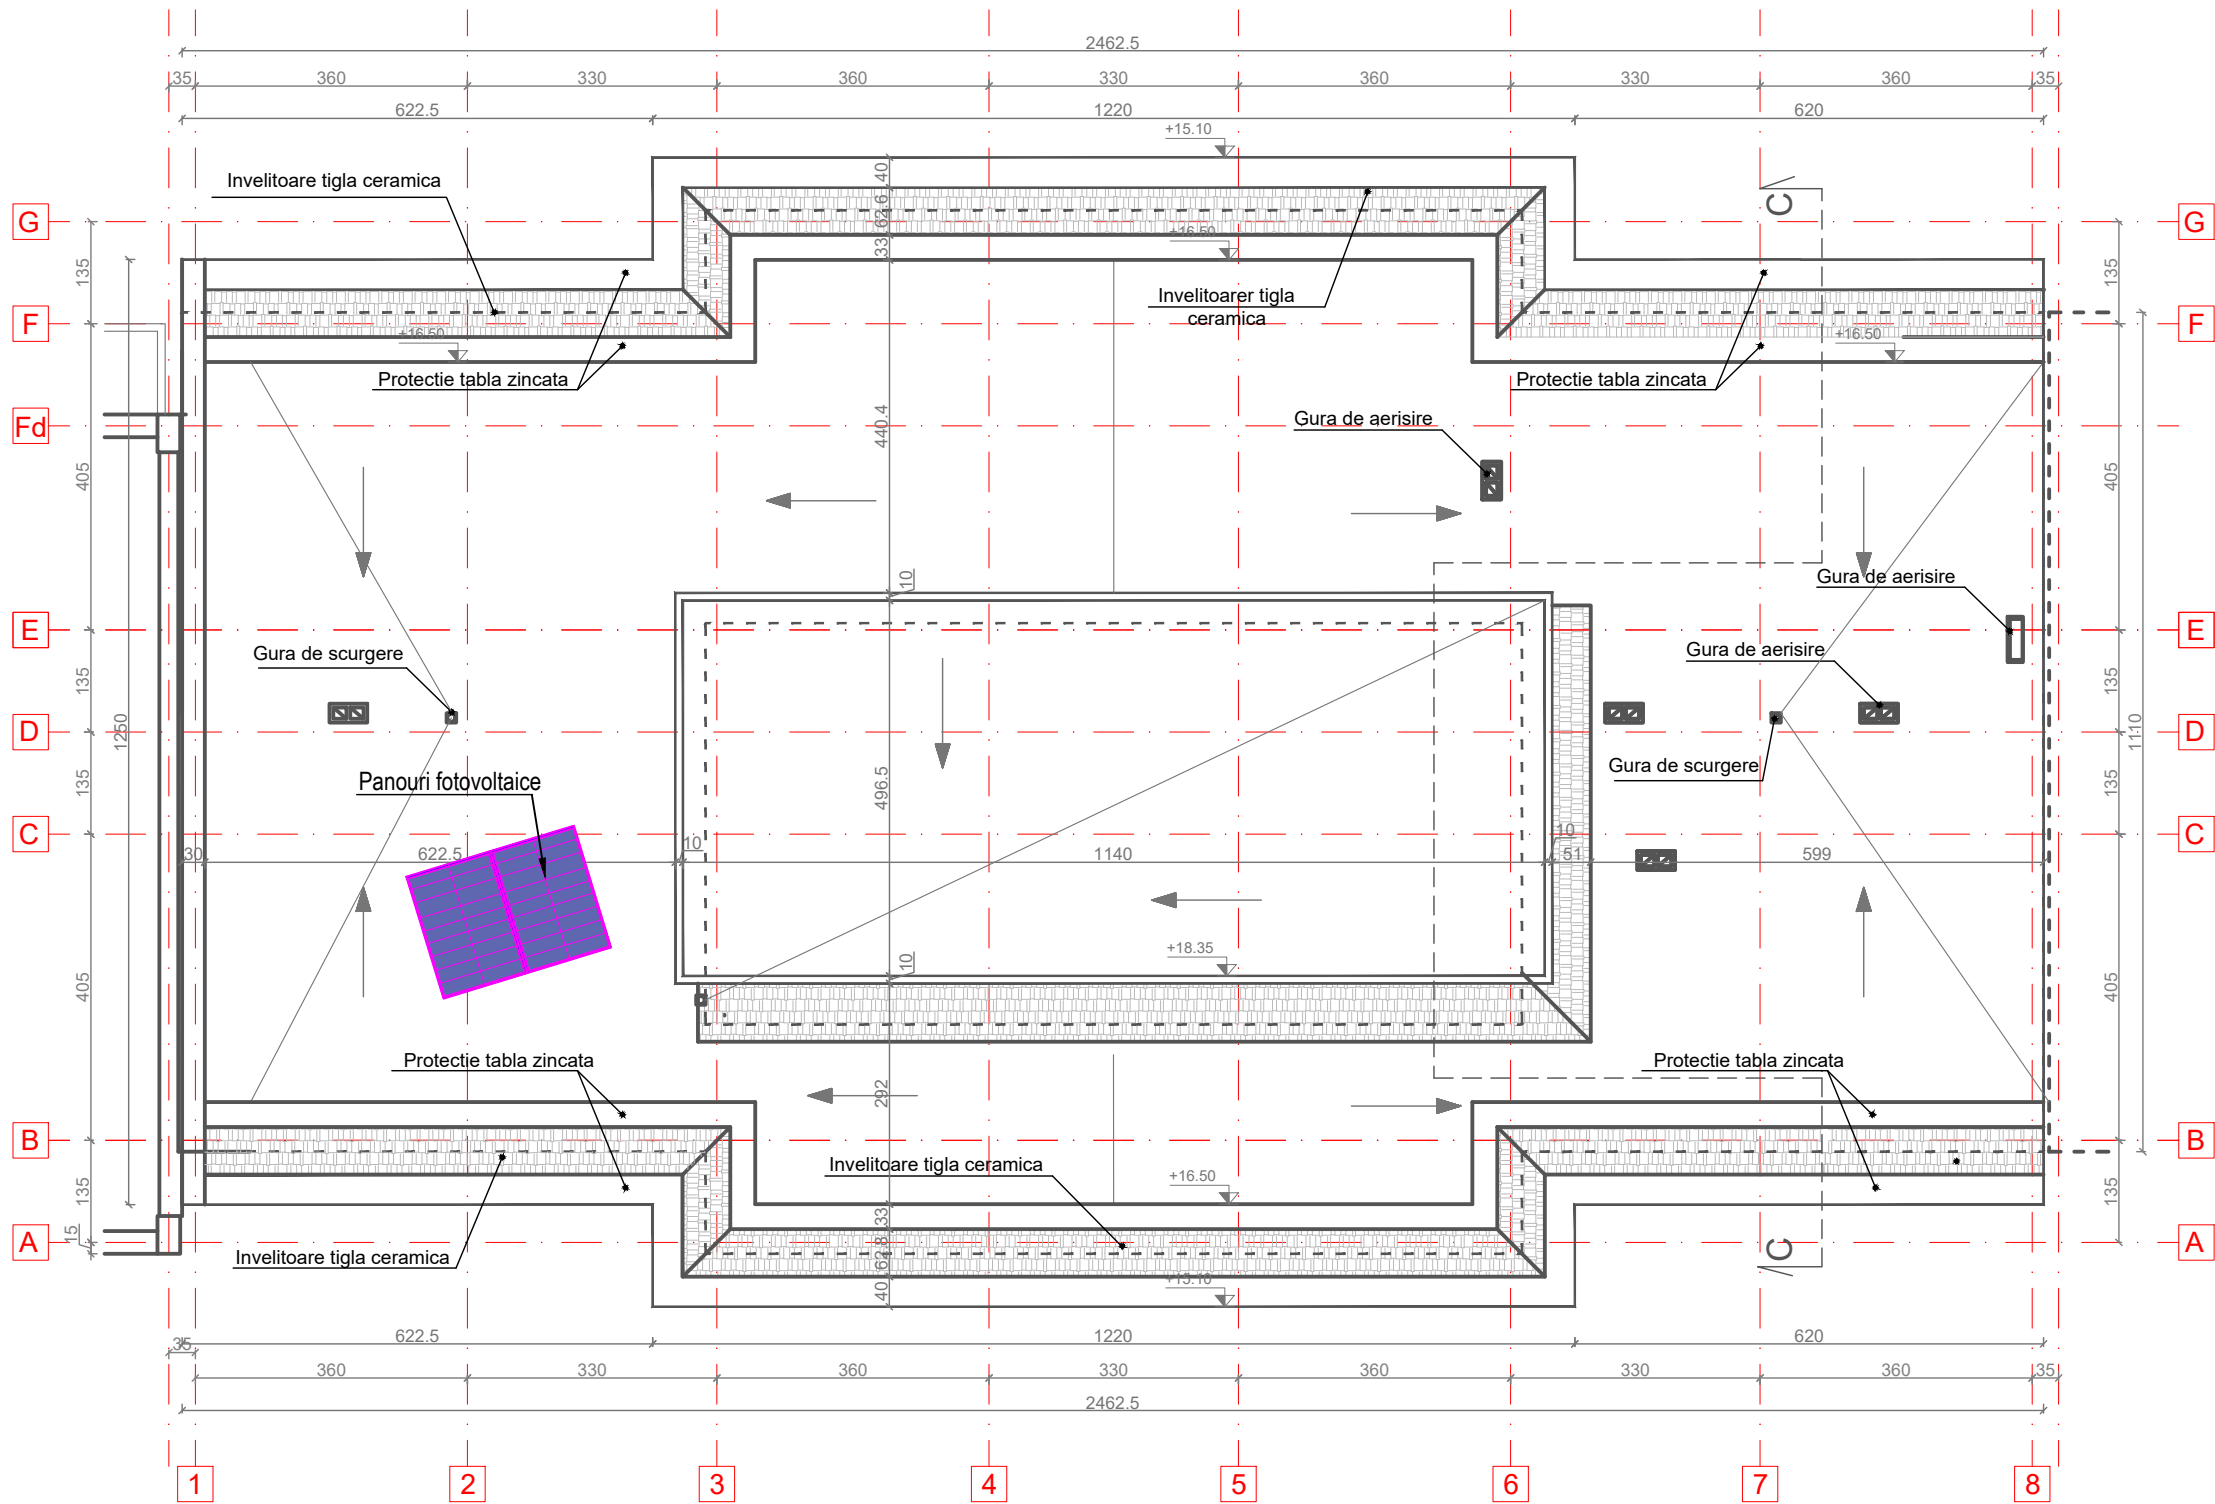

<b>Proiectant General:</b> S.C. CONSULTANT TEHNIC FORTUNA S.R.L.  str. Varadi Jozsef 3C Parter Comercial Sf. Gheorghe, jud. Covasna <div> MARCA INREGISTRATA A S.C. CONSULTANT TEHNIC FORTUNA S.R.L.</div>	Cerinta		Nr. Exp. / Ref.	Expert / Verificator	Semnătura	DENUMIRE PROIECT: <b>LUCRĂRI DE REABILITARE TERMICĂ LA BL.3, SC.A,B,C,D,E,F,G, STRADA MIHAI VITEAZUL NR.2</b>				
	Nr. proiect:		07-19/2023			AMPLASAMENT: STR. MIHAI VITEAZUL NR.2, BL.3, SF.GHEORGHE, JUD.COVASNA				
	Data:		10.2023							
Faza:		DALI			BENEFICIAR: MUNICIPIUL SFÂNTU GHEORGHE					
<b>Proiectant de Specialitate:</b> S.C. PILLER STUDIO S.R.L.  Arhitectură str. Independenței nr. 13 Tg. Secuiesc, jud. Covasna <div></div>	Șef Proiect:		ing. Benedek Levente				TITLU PLANSA:  <b>PLAN ETAJ 4 SCARA C SITUAȚIA PROIECTATĂ</b>		Nr. pr.:	07-19/2023
	Șef Proiect Specialitate:		arh. Gál Zoltán						Nr. Plan:	A-106
	Proiectant:		arh. Gál Zoltán		Revizie:	00				
	Desenat:		th. Balázs Ildikó		Scara:	1:100				
<small>Reproducerea, imprimarea sau expunerea acestui document, precum si transmiterea informatiilor continute este permisa numai in contract. Utilizarea extraccontractuala necesita acordul scris al S.C. CONSULTANT TEHNIC FORTUNA S.R.L.</small>										

PLAN INVELITOARE  
SC. C



<b>Proiectant General:</b> S.C. CONSULTANT TEHNIC FORTUNA S.R.L.  str. Varadi Jozsef 3C Parter Comercial Sf. Gheorghe, jud. Covasna				MARCA INREGISTRATA A S.C. CONSULTANT TEHNIC FORTUNA S.R.L.	
<b>Proiectant de Specialitate:</b> S.C. PILLER STUDIO S.R.L.  Arhitectură str. Independenței nr. 13 Tg. Secuiesc, jud. Covasna					
Cerinta	Nr. Exp. / Ref.	Expert / Verificator	Semnătura	DENUMIRE PROIECT:	
				LUCRĂRI DE REABILITARE TERMICĂ LA BL.3, SC.A,B,C,D,E,F,G, STRADA MIHAI VITEAZUL NR.2	
Nr. proiect:			07-19/2023	AMPLASAMENT:	
Data:			10.2023	STR. MIHAI VITEAZUL NR.2, BL.3, SF.GHEORGHE, JUD.COVASNA	
Faza:			DALI	BENEFICIAR: MUNICIPIUL SFÂNTU GHEORGHE	
Șef Proiect:		ing. Benedek Levente		TITLU PLANSA:	
Șef Proiect Specialitate:		arh. Gál Zoltán		Nr. pr.: 07-19/2023	
Proiectant:		arh. Gál Zoltán		Nr. Plan: A-107	
Desenat:		th. Balázs Ildikó		Revizie: 00	
Reproducerea, imprimarea sau emularea acestui document, precum si transmiterea informatiilor continute este permisa numai in contract. Utilizarea extraccontractuala necesita acordul scris al S.C. CONSULTANT TEHNIC FORTUNA S.R.L.					
				PLAN INVELITOARE SCARA C SITUAȚIA PROIECTATĂ	
				Scara: 1:100	

[illegible]

- ① -SAPA DE EGALIZARE  
-PLANSEU DIN BETON ARMAT  
-FINISAJ INTERIOR
- ② -FINISAJ INTERIOR  
-SAPA DE EGALIZARE  
-START SUPTORT MORTAR  
-SEMIPANOU PREFABRICAT DE 12 CM  
-FIX ADEZIV LIPIRE  
-POLISTIREN EXTRUDAT DE 10 CM  
-FIX MASA SPACLU  
-PLASA DIN FIBRA DE STICA, DE MIN. 145/160GR/MP, TRATAT ALCALIN MASA SPACLU
- ③ -PARDOSEALA FINITA  
-STRAT SUPTORT MORTAR  
-SEMIPANOU PREFABRICAT DE 12 CM  
-FINISAJ INTERIOR
- ④ -PARDOSEALA FINITA  
-ADEZIV  
-SAPA ARMATA  
-STRAT DE PROTECTIE TERMOIZOLATIE  
-TERMOIZOLATIE POISTIREN EXTRUDAT DE 5 CM GROSIME  
-START SUPTORT MORTAR  
-SEMIPANOU PREFABRICAT DE 12 CM  
-TENCUIALA EXISTENTA  
-TERMOIZOLATIE POISTIREN EXTRUDAT DE 5 CM GROSIME  
-TENCUIALA EXTERIOARA PROPUSA
- ⑤ -PROTECTIE TERMOIZOLATIE TABLA ZINCATA  
-ADEZIV  
-TERMOIZOLATIE POLISTIREN EXTRUDAT DE 5 CM GROSIME  
-PANOU BETON PREFABRICAT  
-TENCUIALA EXISTENTA  
-TERMOIZOLATIE POLISTIREN EXTRUDAT DE 5 CM GROSIME  
-TENCUIALA EXTERIOARA PROPUSA
- ⑥ -HIDROIZOLATIE CU ARDEZIE  
-MEMBRANA HIDROIZOLANTA  
-SAPA ARMATA  
-TERMOIZOLATIE DIN VATA MINERALA BAZALTICA DE 30 CM GROSIME, REZISTENT LA COMPRESIUNE CS (10) LA O DEFORMATIE DE 10% kPa  
-BARIERA DE VAPORI  
-STRAT DE DIFUZIE  
-STRAT SUPTORT EXISTENT  
-SEMIPANOU PREFABRICAT 12 CM  
-FINISAJ INTERIOR
- ⑦ -INVELITOARE TIGLA CERAMICA  
-FOLIE ANTICONDENZ  
-SIPCI DIN LEMN  
-CAPRIOR DIN LEMN
- ⑧ -HIDROIZOLATIE CU ARDEZIE  
-MEMBRANA HIDROIZOLANTA  
-BARIERA DE VAPORI  
-STRAT DE DIFUZIE  
--SEMIPANOU PREFABRICAT 12 CM  
-FINISAJ INTERIOR
- ⑨ -PARDOSEALA GRESIE  
-TERMOIZOLATIE POLISTIREN EXTRUDAT DE 10 CM GROSIME  
-PARDOSEALA MOZAIC EXISTENT  
-STRAT SUPTORT EXISTENT  
-SEMIPANOU PREFABRICAT 12 CM
- ⑩ -FINISAJ INTERIOR  
-PERETI EXTERIORI  
DIN ZIDARIE DE CARAMIDA/CENTURA DIN BETON  
-TENCUIALA EXTERIOARA EXISTENTA  
-TERMOIZOLATIE VATA MINERALA BAZALTICA IN GROSIME DE 15 CM  
-TENCUIALA DECORATIVA
- ⑪ -TENCUIALA SPECIALA PENTRU SOCLU  
-TERMOIZOLATIE POLISTIREN EXTRUDAT DE 10 CM  
-TENCUIALA EXTERIOARA EXISTENTA  
-SOCLU DIN BETON ARMAT



**NOTA: PARTERUL COMERCIAL NU FACE PARTE DIN PROIECT**

[illegible]

FATADA SUD-VEST  
SC. C





LEGENDA:

- ② TENCUIALA EXTERIOARA DECORATIVA PE TERMOSISTEM PROPUȘ
- ③ FINISAJ EXISTENT ( PLACAJ CERAMIC, TENCUIALA NOBILA, DRISCUIT, etc.)
- ④ GAURA DE AERISIRE CU GRATAR METALIC
- ⑤ INVELITOARE DIN TIGLA CERAMICA
- ⑦ TAMPLARIE EXISTENTA
- ⑩ BALUSTRADA LA BALCOANE DIN ELEMENTE DE BETON SI LEMN
- ⑪ INVELITOARE DIN PANOU POLICARBONAT
- ⑮ ATIC DIN BETON, DRISCUIT



NOTA: PARTERUL COMERCIAL NU FACE PARTE DIN PROIECT

Proiectant General: S.C. CONSULTANT TEHNIC FORTUNA S.R.L. str. Varadi Jozsef 3C Parter Comercial Sf. Gheorghe, jud. Covasna  MARCA INREGISTRATA A S.C. CONSULTANT TEHNIC FORTUNA S.R.L.	Cerinta	Nr. Exp. / Ref.	Expert / Verificator	Semnatura	DENUMIRE PROIECT: LUCRARI DE REABILITARE TERMICA LA BL.3, SC.A,B,C,D,E,F,G, STRADA MIHAI VITEAZUL NR.2	
	Nr. proiect:	07-19/2023			AMPLASAMENT: STR. MIHAI VITEAZUL NR.2, BL.3, SF.GHEORGHE, JUD.COVASNA	
Proiectant de Specialitate: S.C. PILLER STUDIO S.R.L. Arhitectură str. Independentei nr. 13 Tg. Secuiesc, jud. Covasna 	Data:	10.2023			BENEFICIAR: MUNICIPIUL SFANTU GHEORGHE	
	Faza:	DALI			TITLU PLANSA: FAȚADA SUD-VEST SCARA C SITUAȚIA PROIECTATĂ	
	Șef Proiect:	ing. Benedek Levente			Nr. pr.:	07-19/2023
	Șef Proiect Specialitate:	arh. Gál Zoltán			Nr. Plan:	A-109
	Proiectant:	arh. Gál Zoltán			Revizie:	00
	Desenat:	th. Balázs Ildikó			Scara:	1:100



FATADA NORD-EST  
SC. C





LEGENDA:

- 1 TENCUIALA SPECIALA PT. SOCLU PESTE SISTEMUL TERMOIZOLANT
- 2 TENCUIALA EXTERIOARA DECORATIVA PE TERMOSISTEM PROPU
- 3 FINISAJ EXISTENT ( PLACAJ CERAMIC, TENCUIALA NOBILA, DRISCUIT, etc.)
- 4 GAURA DE AERISIRE CU GRATAR METALIC
- 5 INVELITOARE DIN TIGLA CERAMICA
- 7 TAMPLARIE EXISTENTA
- 8 TAMPLARIE EXISTENTA LA BALCOANE INCHISE
- 9 BALUSTRADA PLINA
- 10 BALUSTRADA LA BALCOANE DIN ELEMENTE DE BETON SI LEMN
- 11 INVELITOARE DIN PANOU POLICARBONAT
- 13 INVELITOARE DIN TABLA TERMOIZOLANTA
- 14 INVELITOARE DIN TABLA ONDULATA
- 15 ATIC DIN BETON, DRISCUIT



**NOTA: PARTERUL COMERCIAL NU FACE PARTE DIN PROIECT**

<b>Proiectant General:</b> S.C. CONSULTANT TEHNIC FORTUNA S.R.L. str. Varadi Jozsef 3C Parter Comercial Sf. Gheorghe, jud. Covasna		Cerinta	Nr. Exp. / Ref.	Expert / Verificator	Semnatura	<b>DENUMIRE PROIECT:</b> LUCRARI DE REABILITARE TERMICA LA BL.3, SC.A,B,C,D,E,F,G, STRADA MIHAI VITEAZUL NR.2	
 MARCA INREGISTRATA A S.C. CONSULTANT TEHNIC FORTUNA S.R.L.		Nr. proiect: 07-19/2023		Data: 10.2023		AMPLASAMENT: STR. MIHAI VITEAZUL NR.2, BL.3, SF.GHEORGHE, JUD.COVASNA	
<b>Proiectant de Specialitate:</b> S.C. PILLER STUDIO S.R.L.  Arhitectură str. Independenței nr. 13 Tg. Secuiesc, jud. Covasna		Faza: DALI		Ing. Benedek Levente		BENEFICIAR: MUNICIPIUL SFANTU GHEORGHE	
		Șef Proiect: arh. Gál Zoltán		Proiectant: arh. Gál Zoltán		<b>FAȚADA NORD-EST SCARA C SITUAȚIA PROIECTATĂ</b>	
Desenat: th. Balázs Ildikó		Reproducerea, imprimeria sau expunerea acestui document, precum și transmiterea informațiilor conținute este permisă numai în contract. Utilizarea extraccontractuală necesită acordul scris al S.C. CONSULTANT TEHNIC FORTUNA S.R.L.		Titlu Planșă:		Nr. pr.: 07-19/2023	
						Nr. Plan: A-110	
						Revizie: 00	
						Scara: 1:100	