



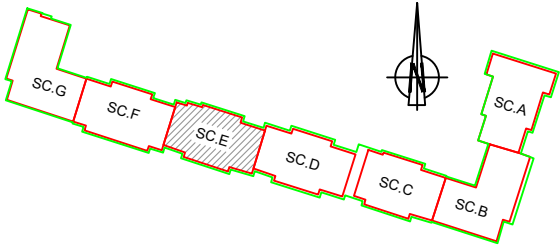

PLAN SUBSOL
SC. E

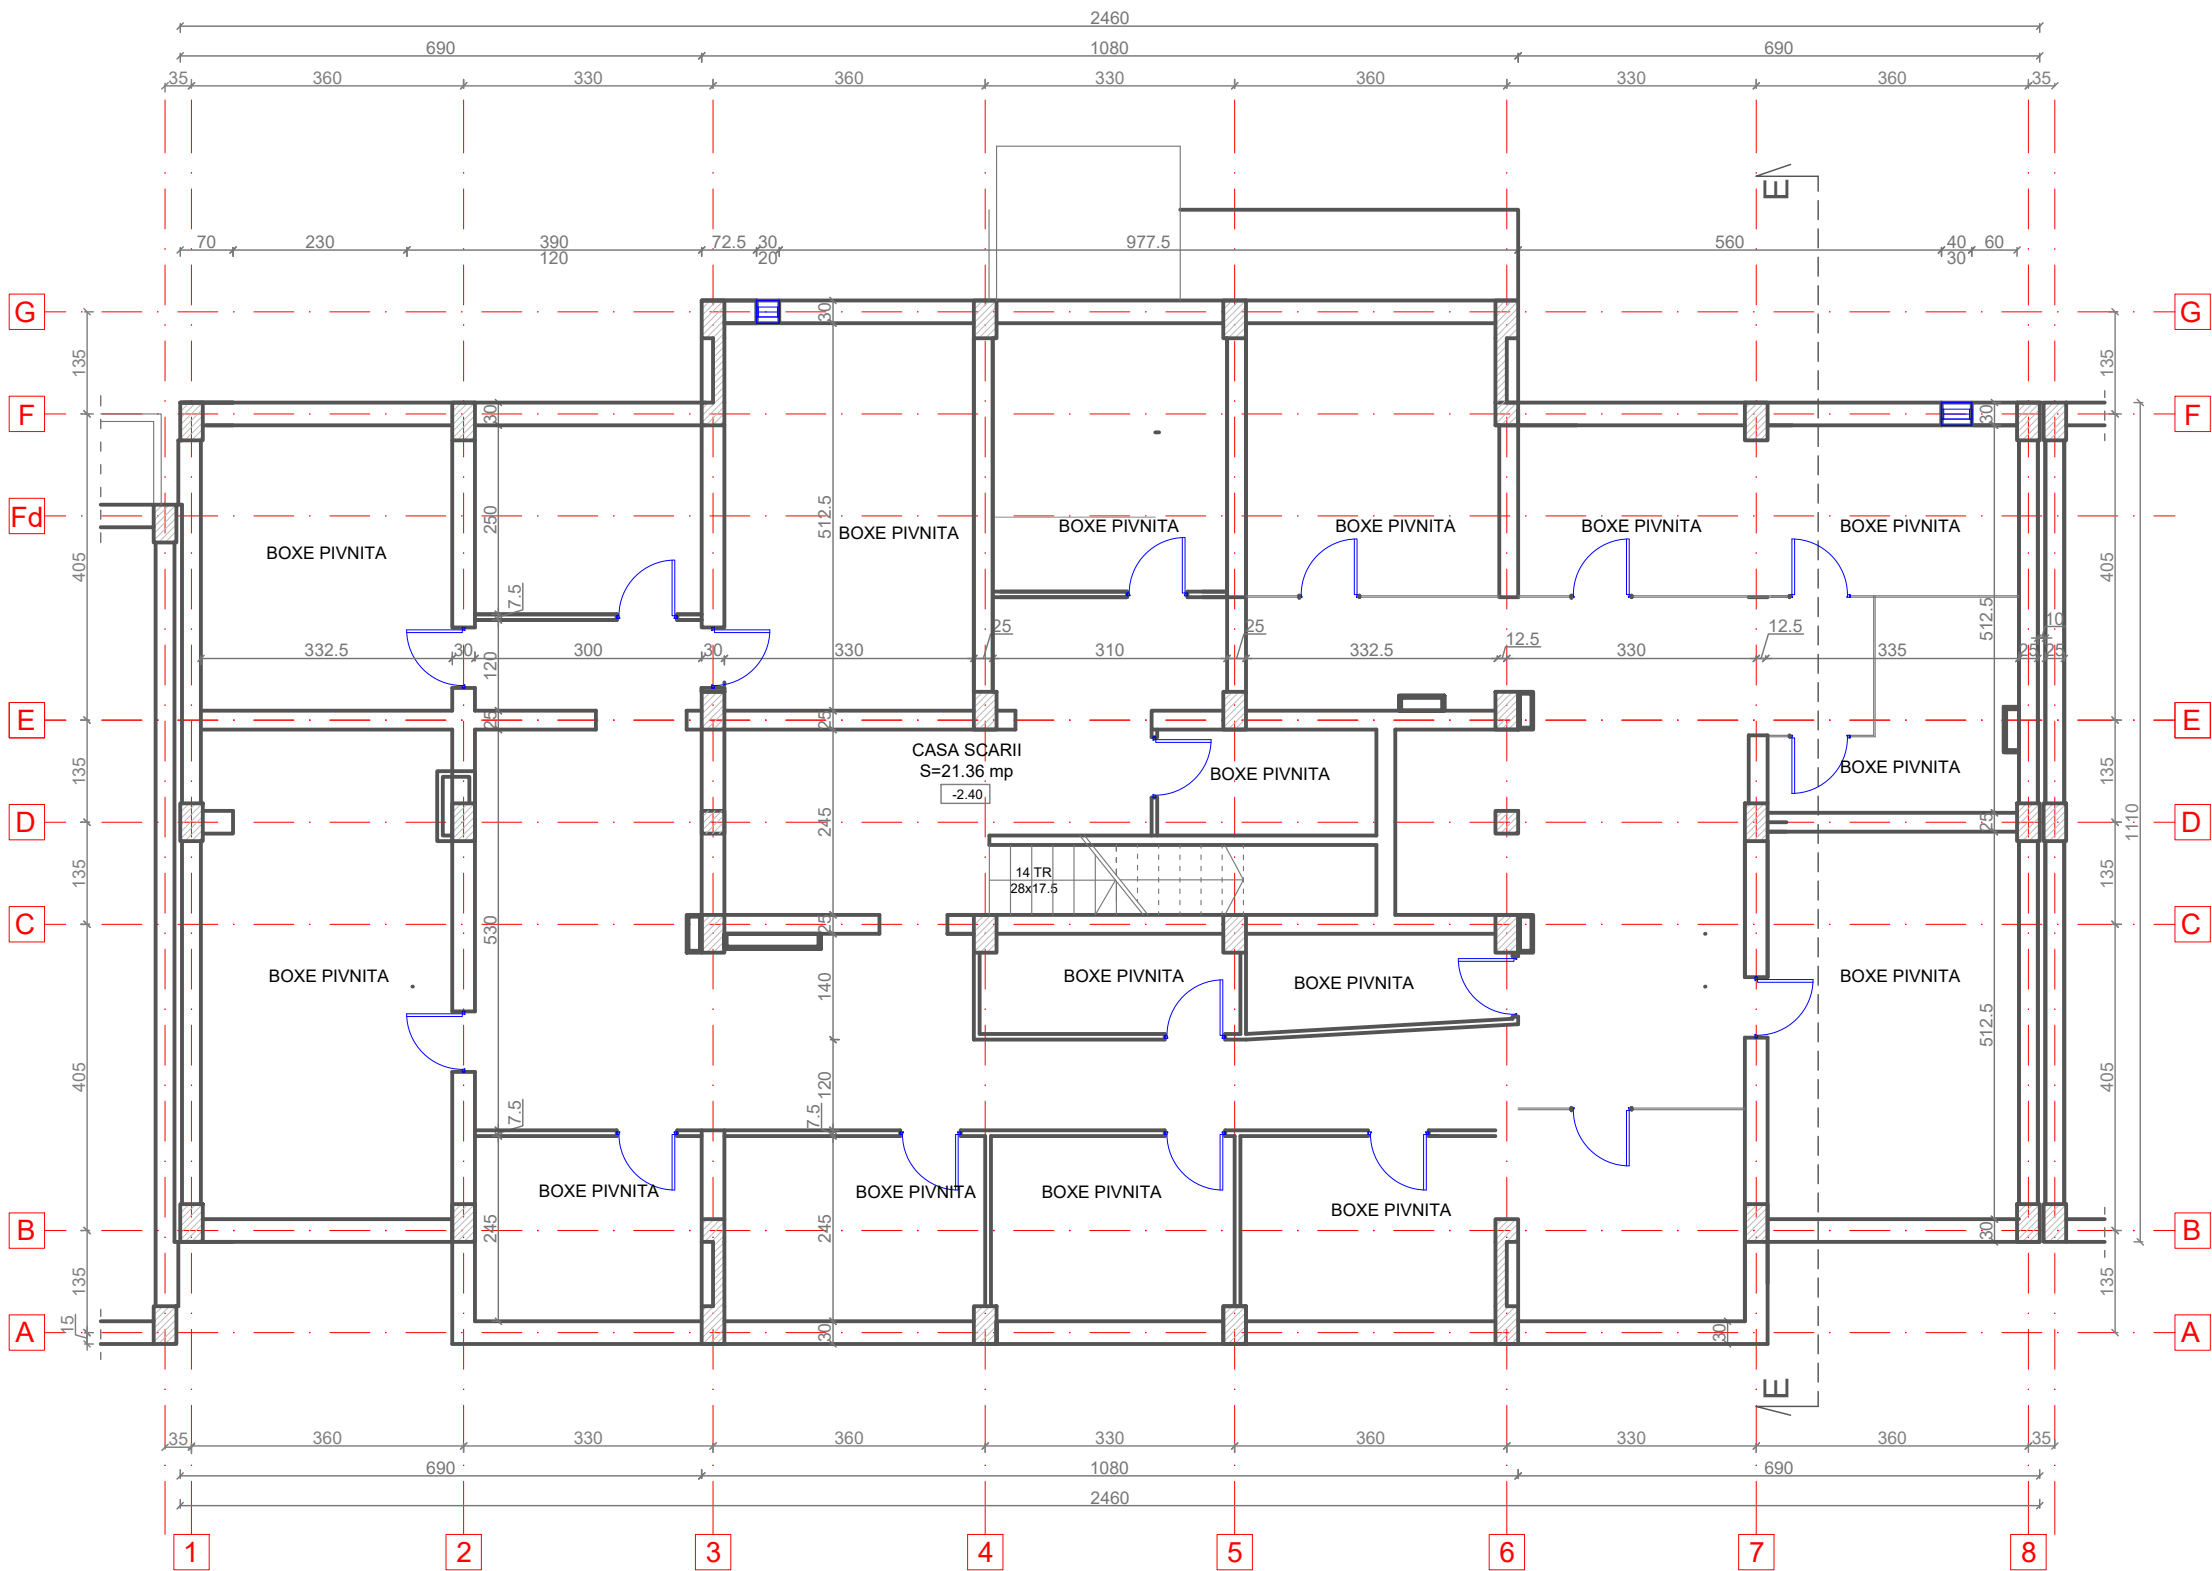


LEGENDA:

- Pereti exteriori din beton armat de 30 cm grosime
- Pereti interiori din zidarie de caramida de 25 cm grosime
- Perete interiori din zidarie de caramida de 7,5; 12,5 cm grosime
- Despartitor boxe pivnita din sarma metalica
- Stalp din beton armat





Proiectant General: S.C. CONSULTANT TEHNIC FORTUNA S.R.L. str. Varadi Jozsef 3C Parter Comercial Sf. Gheorghe, jud. Covasna <div> MARCA INREGISTRATA A S.C. CONSULTANT TEHNIC FORTUNA S.R.L.</div>	Cerinta			Nr. Exp. / Ref.	Expert / Verificator	Semnatura	DENUMIRE PROIECT:		
							LUCRĂRI DE REABILITARE TERMICĂ LA BL.3, SC.A,B,C,D,E,F,G, STRADA MIHAI VITEAZUL NR.2		
	Nr. proiect:			07-19/2023			AMPLASAMENT:		
Proiectant de Specialitate: S.C. PILLER STUDIO S.R.L. Arhitectură str. Independenței nr. 13 Tg. Secuiesc, jud. Covasna <div></div>	Data:			10.2023			STR. MIHAI VITEAZUL NR.2, BL.3, SF.GHEORGHE, JUD.COVASNA		
	Faza:			DALI			BENEFICIAR: MUNICIPIUL SFÂNTU GHEORGHE		
	Şef Proiect:			ing. Benedek Levente			TITLU PLANSA:		
	Şef Proiect Specialitate:			arh. Gál Zoltán			PLAN SUBSOL SCARA E SITUAȚIA EXISTENTĂ		
	Proiectant:			arh. Gál Zoltán					
Desenat:			th. Balázs Ildikó			Nr. pr.: 07-19/2023			
<small>Reproducerea, imprimeria sau expunerea acestui document, precum si transmiterea informatiilor continute este permisa numai in contract. Utilizarea extraccontractuala necesita acordul scris al S.C. CONSULTANT TEHNIC FORTUNA S.R.L.</small>							Nr. Plan: A-47		
							Revizie: 00		
							Scara: 1:100		

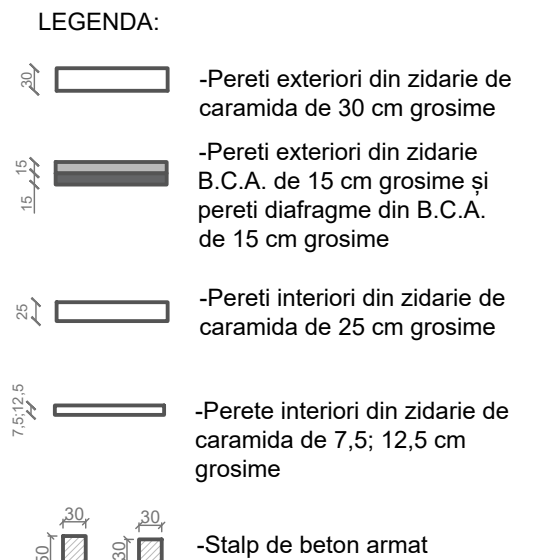

Proiectant General: S.C. CONSULTANT TEHNIC FORTUNA S.R.L. str. Varadi Jozsef 3C Parter Comercial Sf. Gheorghe, jud. Covasna  MARCA INREGISTRATA A S.C. CONSULTANT TEHNIC FORTUNA S.R.L.	Cerinta Nr. Exp. / Ref. Expert / Vericator Semnatura				DENUMIRE PROIECT: Lucrări de reabilitare termică la Bl.3, SC.A,B,C,D,E,F,G, Strada Mihai Viteazul Nr.2				
	Nr. proiect:		07-19/2023		AMPLASAMENT: STR. MIHAI VITEAZUL NR.2, BL.3, SF.GHEORGHE, JUD.COVASNA BENEFICIAR: MUNICIPIUL SFÂNTU GHEORGHE				
	Data:		10.2023						
	Faza:		DALI						
Proiectant de Specialitate: S.C. PILLER STUDIO S.R.L. Arhitectură str. Independenței nr. 13 Tg. Secuiei, jud. Covasna 	Șef Proiect:		ing. Benedek Levente	  	TITLU PLANSĂ: PLAN PARTER SCARA E SITUAȚIA EXISTENTĂ				
	Șef Proiect Specialitate:		arh. Gál Zoltán						
	Proiectant:		arh. Gál Zoltán						
	Desenat:		th. Balázs Ildikó						
<small>Reproducerea, imprimarea sau expunerea acestui document, precum și transmiterea informațiilor conținute este permisă numai în condiții de utilizare extracontractuală, în limita acordului scris al S.C. CONSULTANT TEHNIC FORTUNA S.R.L.</small>						Nr. pr.: 07-19/2023 Nr. Plan: A-48 Revizie: 00 Scara: 1:100			

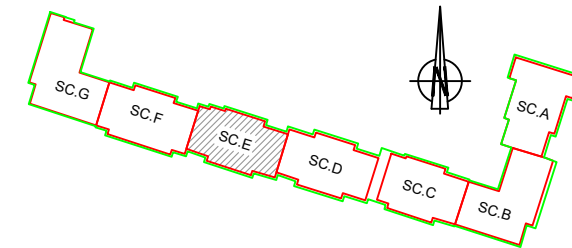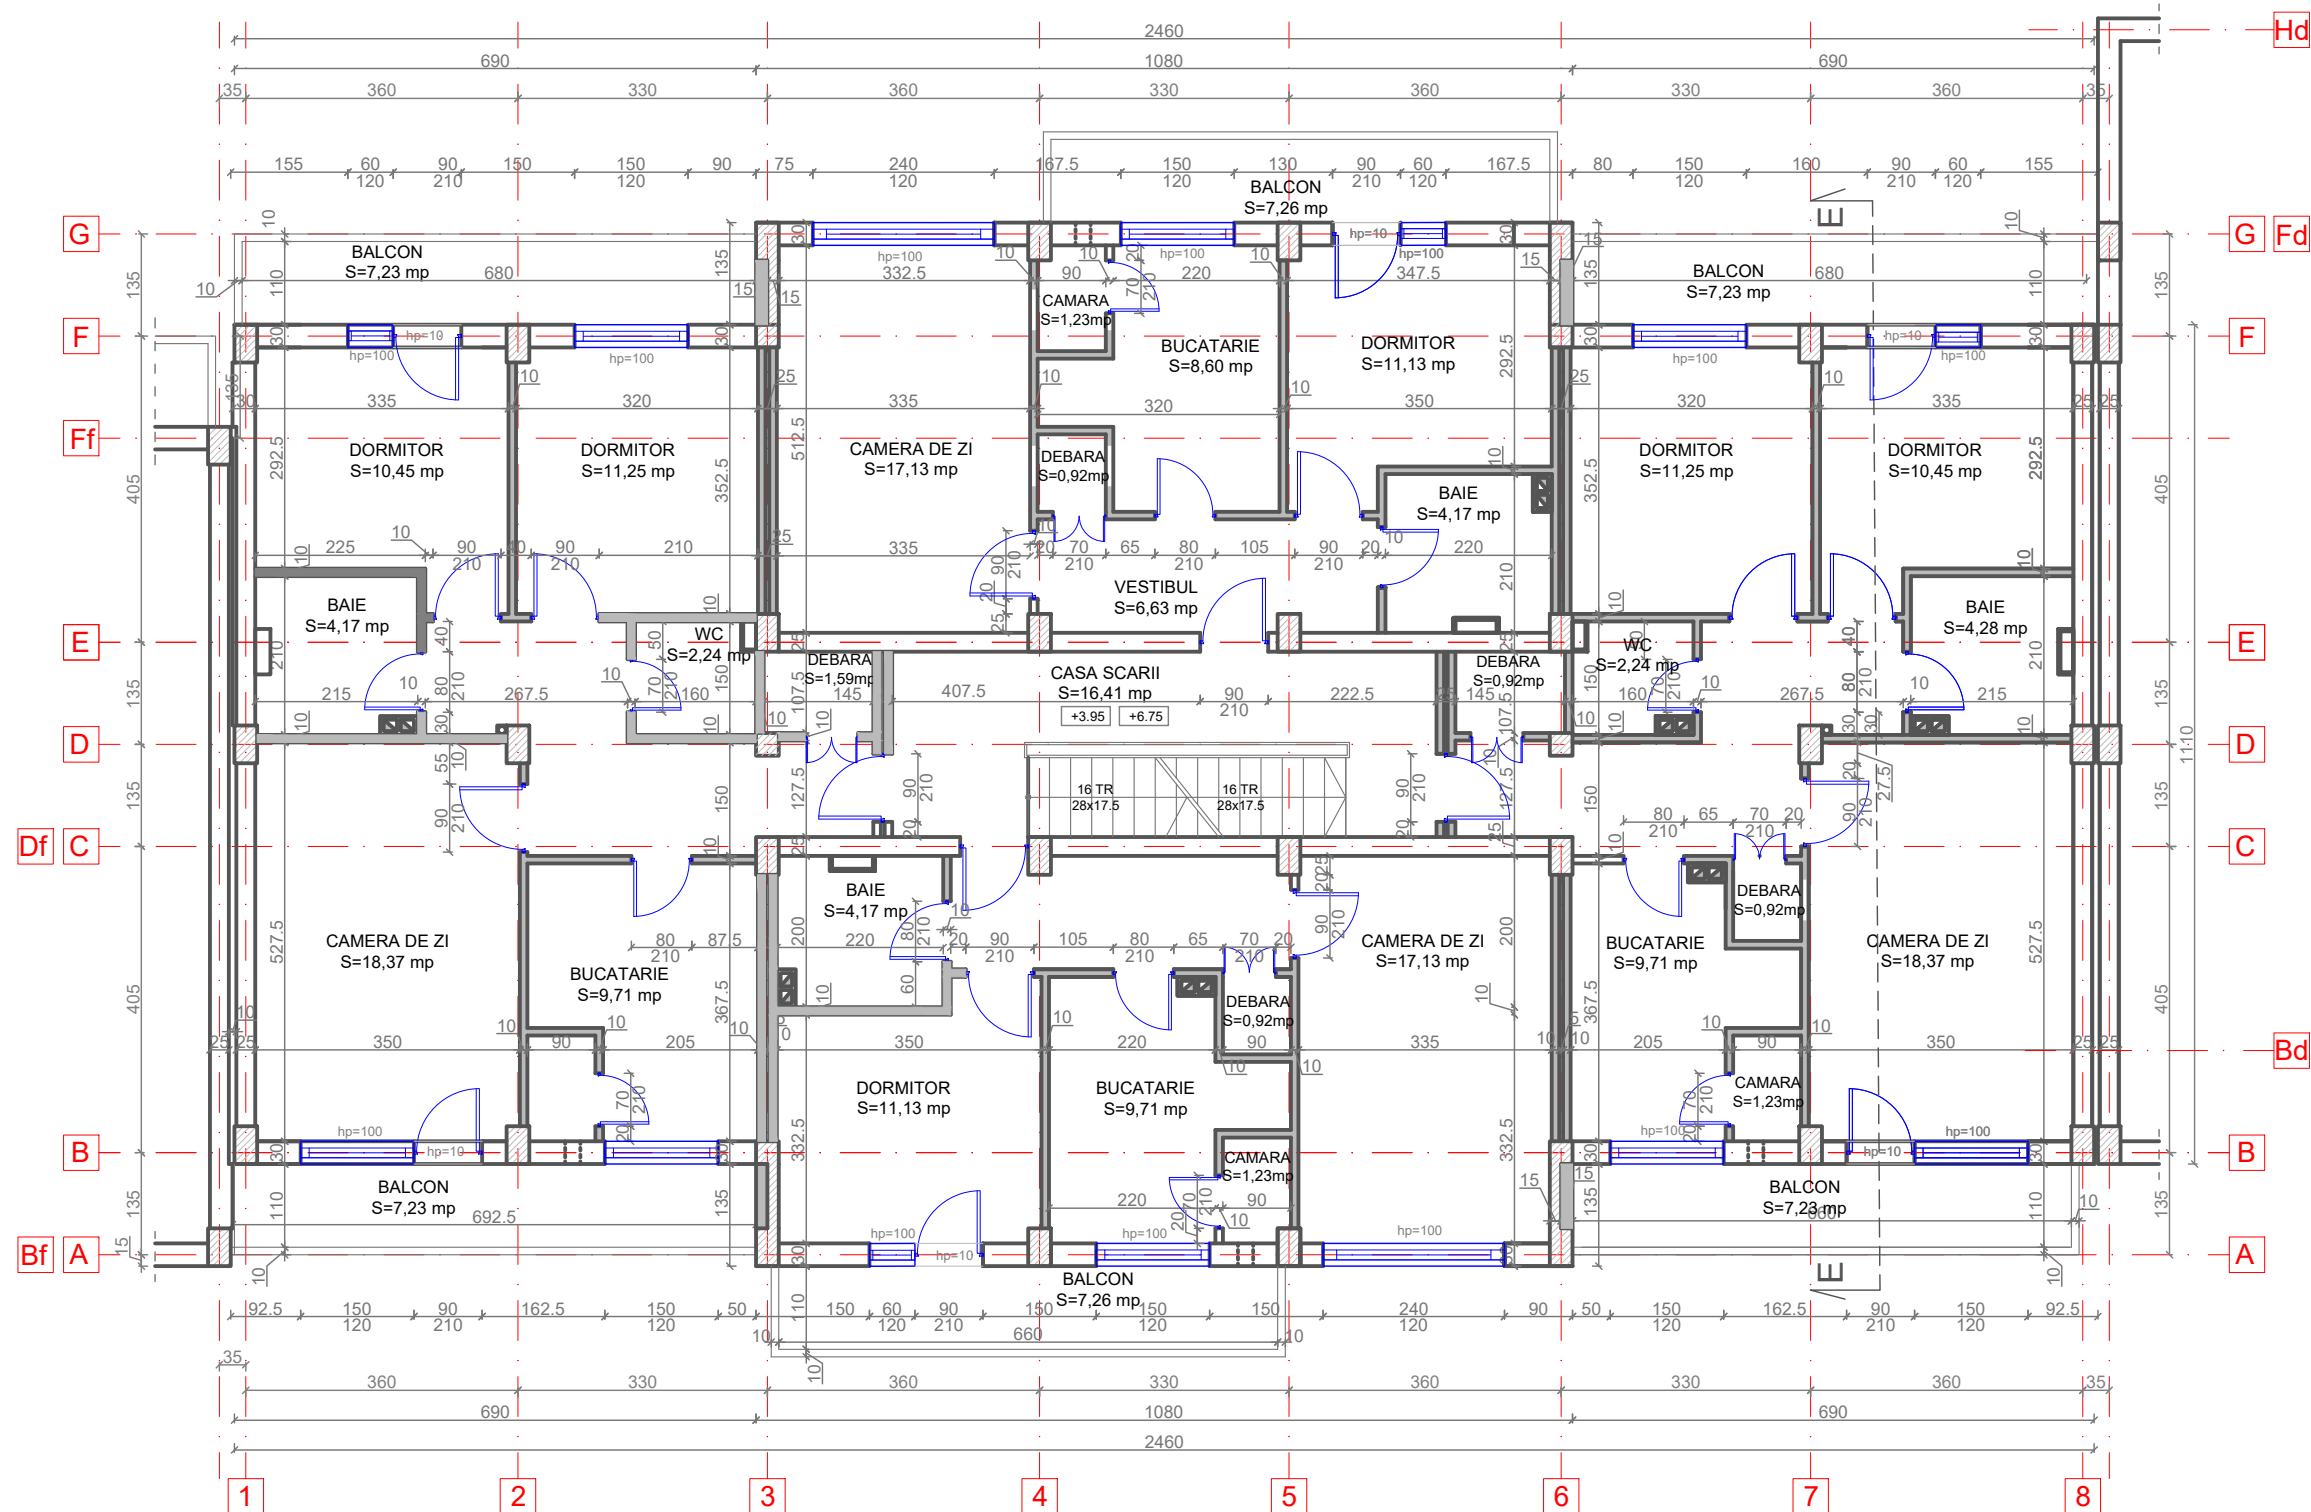

PLAN ETAJ 1 SI 2 SC. E




LEGENDA:





- Pereti exteriori din zidarie de caramida de 30 cm grosime
- Pereti exteriori din zidarie B.C.A. de 15 cm grosime și pereti diafragme din B.C.A. de 15 cm grosime
- Pereti interiori din zidarie de caramida de 25 cm grosime
- Perete interiori din zidarie de BCA de 10 cm grosime
- Stalp de beton armat

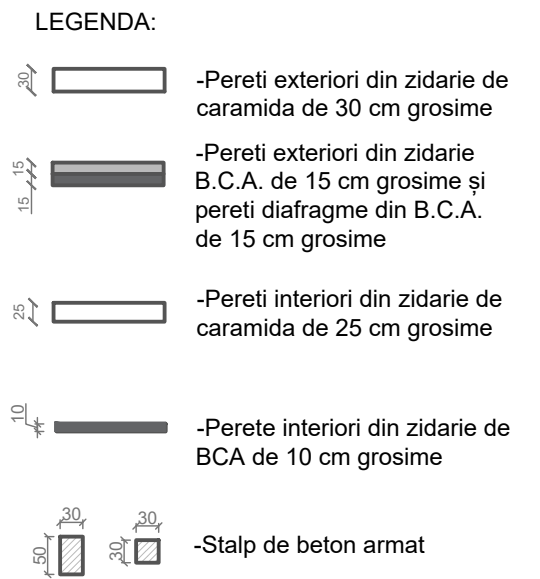



Proiectant General: S.C. CONSULTANT TEHNIC FORTUNA S.R.L. str. Varadi Jozsef 3C Parter Comercial Sf. Gheorghe, jud. Covasna <div> MARCA INREGISTRATA A S.C. CONSULTANT TEHNIC FORTUNA S.R.L.</div>		<div><div>Cerinta</div><div>Nr. Exp. / Ref.</div><div>Expert / Verificator</div><div>Semnătura</div></div>		DENUMIRE PROIECT: LUCRĂRI DE REABILITARE TERMICĂ LA BL.3, SC.A,B,C,D,E,F,G, STRADA MIHAI VITEAZUL NR.2	
		<div><div>Nr. proiect:</div><div>07-19/2023</div><div>Data:</div><div>10.2023</div><div>Faza:</div><div>DALI</div></div>		AMPLASAMENT: STR. MIHAI VITEAZUL NR.2, BL.3, SF.GHEORGHE, JUD.COVASNA	
Proiectant de Specialitate: S.C. PILLER STUDIO S.R.L. Arhitectură str. Independenței nr. 13 Tg. Secuiesc, jud. Covasna <div></div>		<div><div>Şef Proiect:</div><div>ing. Benedek Levente</div><div>Şef Proiect Specialitate:</div><div>arh. Gál Zoltán</div><div>Proiectant:</div><div>arh. Gál Zoltán</div><div>Desenat:</div><div>th. Balázs Ildikó</div></div>		BENEFICIAR: MUNICIPIUL SFÂNTU GHEORGHE	
		<div><div>Reproducerea, imprimarea sau copierea acestor documente, precum si transmiterea informatiilor continute este permisa numai in scopul utilizarii extracontractuale necesara acordului scris al S.C. CONSULTANT TEHNIC FORTUNA S.R.L.</div></div>		TITLU PLANSA: PLAN ETAJ 1 SI 2 SCARA E SITUAȚIA EXISTENTĂ	
				<div><div>Nr. pr.:</div><div>07-19/2023</div><div>Nr. Plan:</div><div>A-49</div><div>Revizie:</div><div>00</div><div>Scara:</div><div>1:100</div></div>	



ORDINUL ARHITECȚILOR
DIN ROMÂNIA
6869
Zoltán
GÁL
Arhitect
cu drept de semnătură

<div>Proiectant General:</div> <div>S.C. CONSULTANT TEHNIC FORTUNA S.R.L.</div> <div>str. Varadi Jozsef 3C</div> <div>Parter Comercial</div> <div>Sf. Gheorghe,</div> <div>jud. Covasna</div> <div><div><div><div>Consultant Tehnic</div><div>FORTUNA</div><div>Atelier de Proiectare</div></div></div><div>MARCA INREGISTRATA A</div><div>S.C. CONSULTANT TEHNIC FORTUNA S.R.L.</div></div>	Cerinta	Nr. Exp. / Ref.	Expert / Verificator	Semnatura	DENUMIRE PROIECT:		
					LUCRĂRI DE REABILITARE TERMICĂ LA BL.3, SC.A,B,C,D,E,F,G, STRADA MIHAI VITEAZUL NR.2		
	Nr. proiect:	07-19/2023			AMPLASAMENT:		
	Data:	10.2023			STR. MIHAI VITEAZUL NR.2, BL.3, SF.GHEORGHE, JUD.COVASNA		
Faza:	DALI			BENEFICIAR: MUNICIPIUL SFÂNTU GHEORGHE			
Șef Proiect:	ing. Benedek Levente				TITLU PLANSĂ:		
Șef Proiect Specialitate:	arh. Gál Zoltán				Nr. pr.: 07-19/2023		
Proiectant:	arh. Gál Zoltán				Nr. Plan: A-50		
Desenat:	th. Balázs Ildikó				Revizie: 00		
<div>Reproducerea, imprimarea sau expunerea acestui document, precum si transmiterea informatiilor continute este permisa numai in conditii. Utilizarea neautorizata constituie incalcare a S.C. CONSULTANT TEHNIC FORTUNA S.R.L.</div>					Scara: 1:100		
<div><div>Arhitectură</div><div>str. Independenței nr. 13</div><div>Tg. Secuiesc, jud.</div><div>Covasna</div><div><div><div><div>P</div><div>I</div><div>L</div><div>L</div><div>E</div><div>R</div></div><div>STUDIO</div></div></div></div>							

PLAN ETAJ 4
SC. E

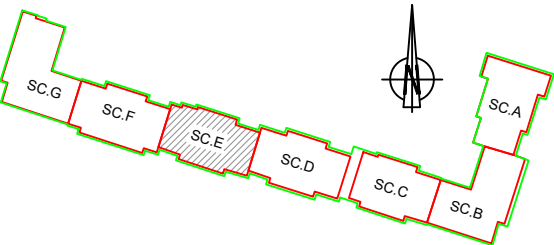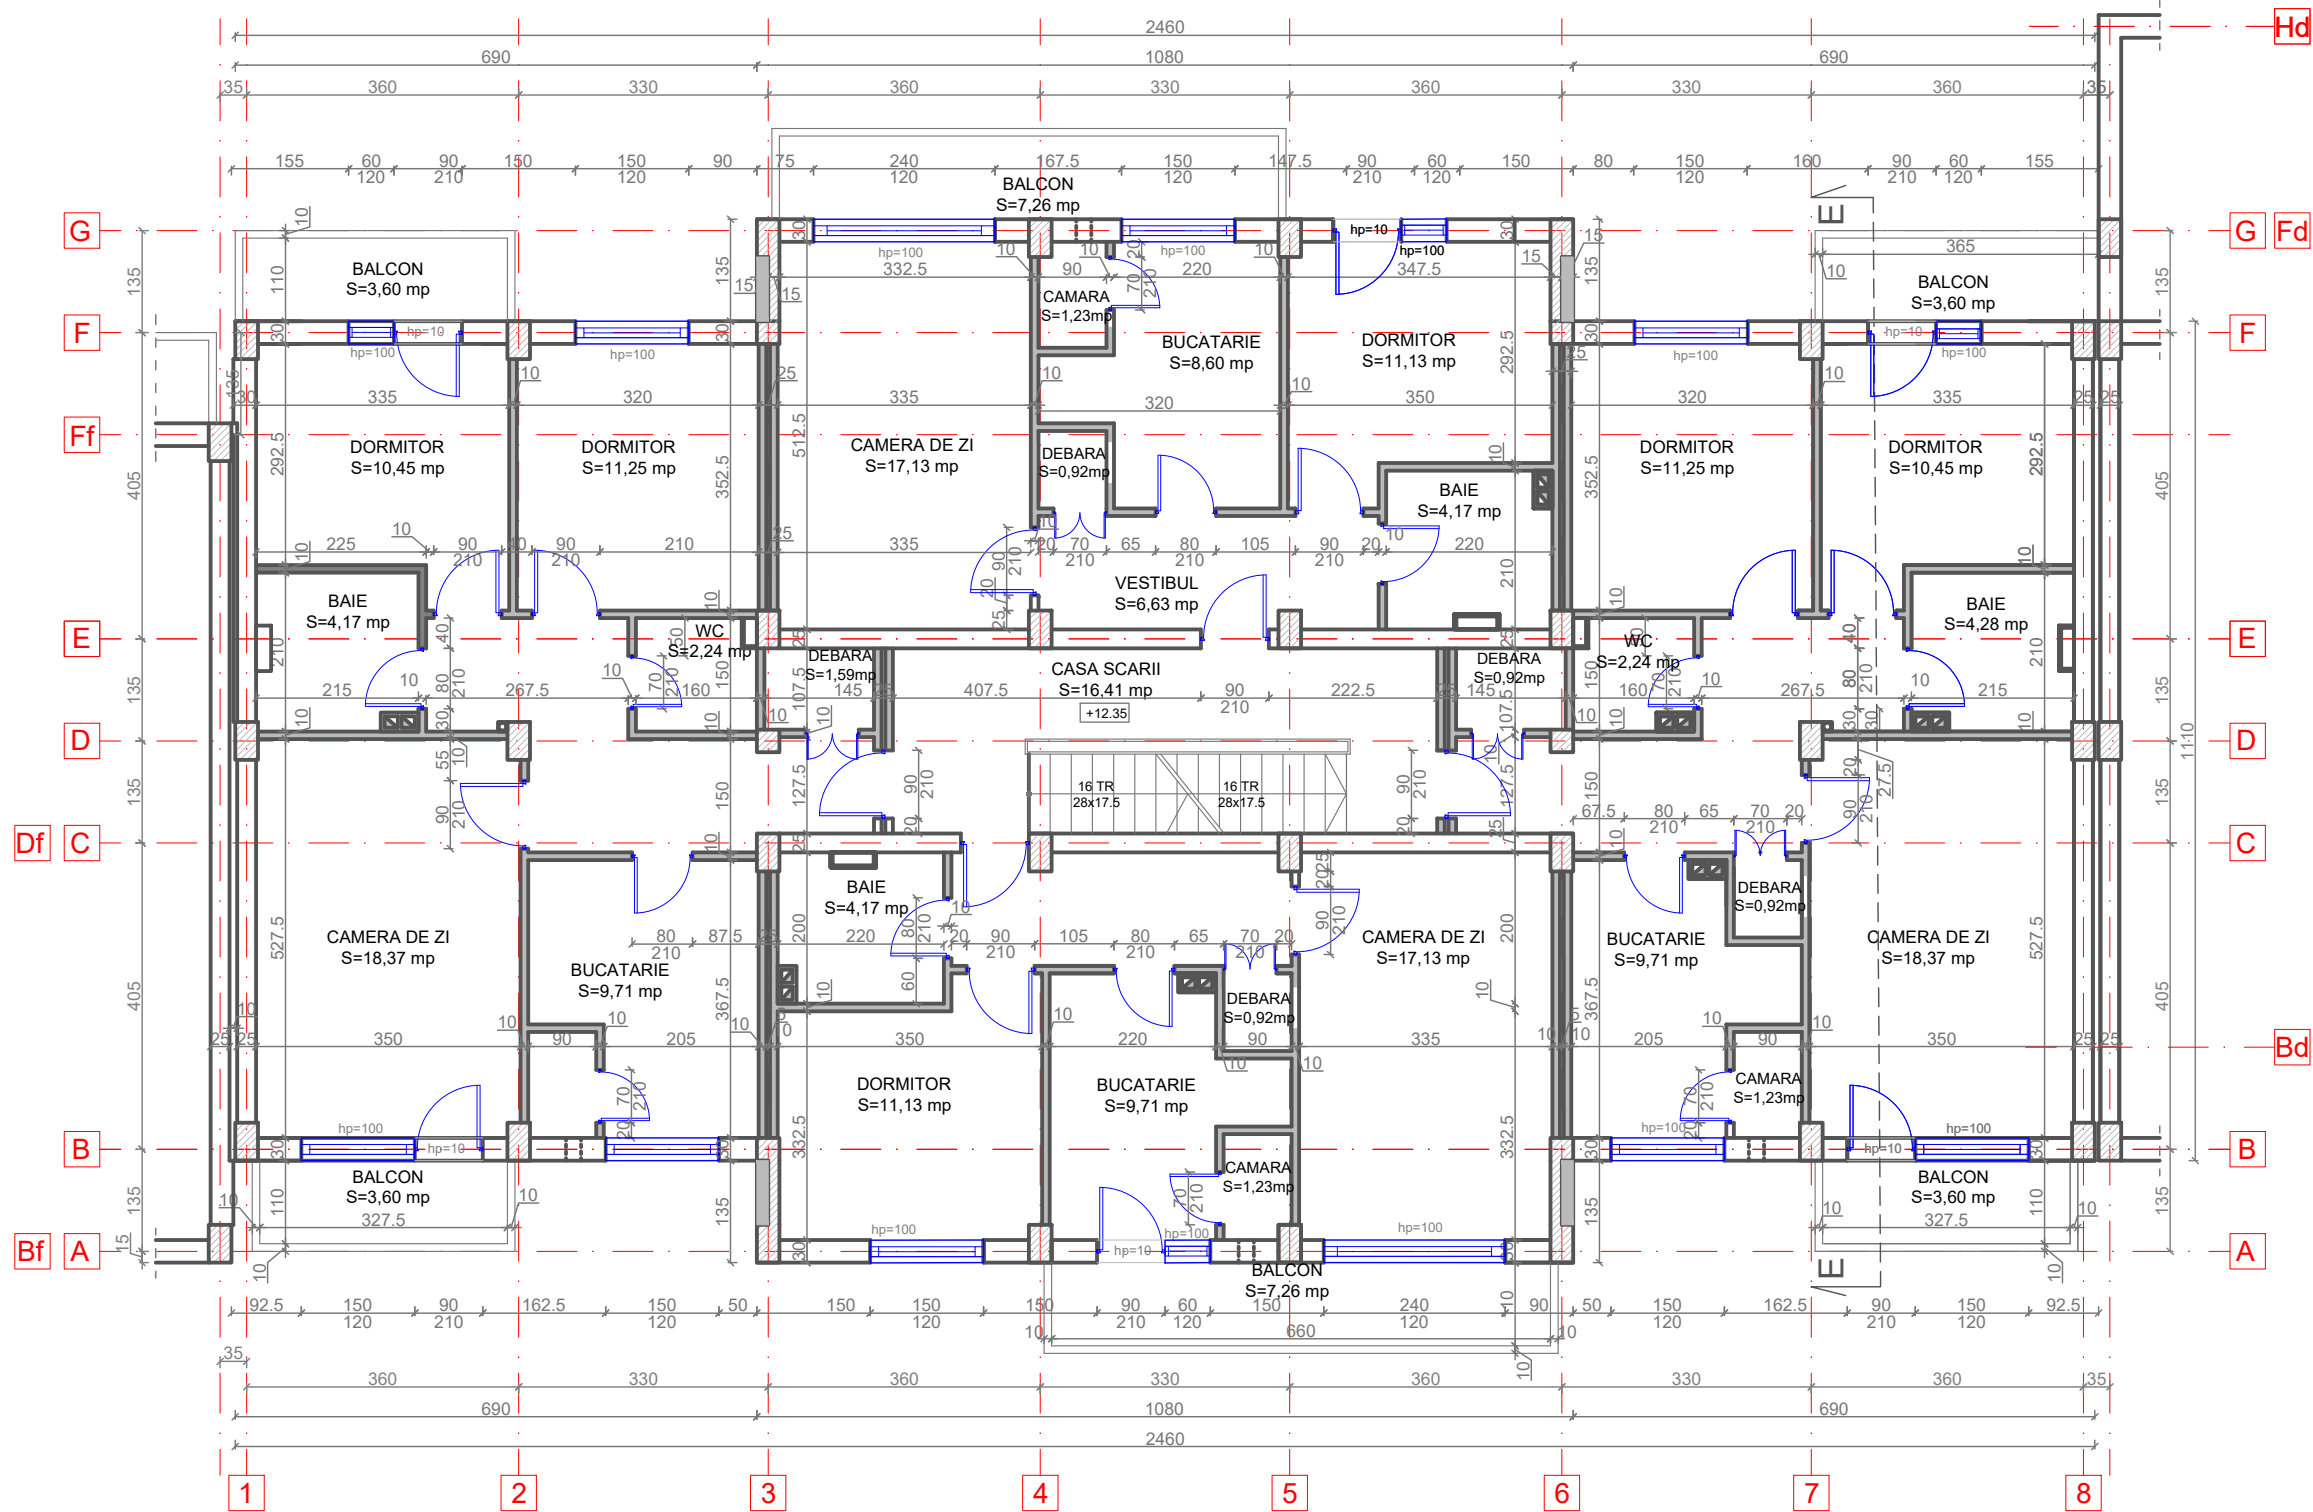

- LEGENDA:
- Pereti exteriori din zidarie de caramida de 30 cm grosime
 - Pereti exteriori din zidarie B.C.A. de 15 cm grosime și pereti diafragme din B.C.A. de 15 cm grosime
 - Pereti interiori din zidarie de caramida de 25 cm grosime
 - Perete interiori din zidarie de BCA de 10 cm grosime
 - Stalp de beton armat



ORDINUL ARHITECȚILOR
DIN ROMÂNIA
6869
Zoltán
GÁL
Arhitect
cu drept de semnătură

Proiectant General: S.C. CONSULTANT TEHNIC FORTUNA S.R.L. str. Varadi Jozsef 3C Parter Comercial Sf. Gheorghe, jud. Covasna	Cerinta Nr. Exp. / Ref. Expert / Verificator Semnătura			DENUMIRE PROIECT: LUCRĂRI DE REABILITARE TERMICĂ LA BL.3, SC.A,B,C,D,E,F,G, STRADA MIHAI VITEAZUL NR.2	
	Nr. proiect: 07-19/2023 Data: 10.2023 Faza: DALI			AMPLASAMENT: STR. MIHAI VITEAZUL NR.2, BL.3, SF.GHEORGHE, JUD.COVASNA BENEFICIAR: MUNICIPIUL SFÂNTU GHEORGHE	
Proiectant de Specialitate: S.C. PILLER STUDIO S.R.L. Arhitectură str. Independenței nr. 13 Tg. Secuiesc, jud. Covasna	Șef Proiect: ing. Benedek Levente Șef Proiect Specialitate: arh. Gál Zoltán Proiectant: arh. Gál Zoltán Desenat: th. Balázs Ildikó			TITLU PLANSA: PLAN ETAJ 4 SCARA E SITUAȚIA EXISTENTĂ	
	Reproducerea, imprimarea sau expunerea acestui document, precum și transmiterea informațiilor conținute este permisă numai în contract. Utilizarea extraccontractuală necesită acordul scris al S.C. CONSULTANT TEHNIC FORTUNA S.R.L.			Nr. pr.: 07-19/2023 Nr. Plan: A-51 Revizie: 00 Scara: 1:100	

Hc



ORDINUL ARHITECTILOR
DIN ROMÂNIA
6869
Zoltán
GÁL
Arhitect
cu drept de semnătură

Proiectant General:

S.C. CONSULTANT TEHNIC FORTUNA S.R.L.

str. Varadi Jozsef 3C

Parter Comercial

Sf. Gheorghe,

jud. Covasna

Consultant Tehnic

FORTUNA

Atelier de Proiectare

MARCA INREGISTRATA A

S.C. CONSULTANT TEHNIC FORTUNA S.R.L.

Proiectant de Specialitate:

S.C. PILLER STUDIO S.R.L.

Arhitectură

str. Independenței nr. 13

Tg. Secuieș, jud.

Covasna

PILLER

STUDIO

Cerinta	Nr. Exp. / Ref.	Expert / Vericator	Semnătura

Nr. proiect:

07-19/2023

Data:

10.2023

Faza:

DALI

DENUMIRE PROIECT:

LUCRĂRI DE REABILITARE TERMICĂ LA BL.3,

SC.A,B,C,D,E,F,G, STRADA MIHAI VITEAZUL NR.2

AMPLASAMENT:

STR. MIHAI VITEAZUL NR.2, BL.3, SF.GHEORGHE, JUD.COVASNA

BENEFICIAR:

MUNICIPIUL SFÂNTU GHEORGHE

TITLU PLANSA:

PLAN INVELITOARE

SCARA E

SITUAȚIA EXISTENTĂ

Nr. pr.:

07-19/2023

Nr. Plan:

A-52

Revizie:

00

Scala:




1:100

[illegible]

- ① -SAPA DE EGALIZARE
-PLACA BETON ARMAT
-UMPLUTURA DIN BALAST
-UMPLUTURA DIN PAMANT
- ② -PARDOSEALA FINITA
-STRAT SUPORT MORTAR
-SEMIPANOU PREFABRICAT DE 12 CM
-FINISAJ INTERIOR
- ③ -FINISAJ INTERIOR
-PERETI EXTERIOR DIN ZIDARIE DE CARAMIDA
-TENCUIALA EXTERIOARA
- ④ -FINISAJ HARTIE BITUMINAT
-HIDROIZOLATIE
-STRAT DE DIFUZIE
-AMORSAJ CU BITUM FILERIZAT
-STRAT SUPORT ARMAT CU PLASA
-TERMOIZOLATIE DIN GRANULIT
-BARIERA DE VAPORI LIPIT CU BITUM
-AMORSAJ CU BITUM FILERIZAT
-STRAT SUPORT
-SEMIPANOU PREFABRICAT 12 CM
-FINISAJ INTERIOR
- ⑤ -INVELITOARE TIGLA CERAMICA
-SIPCI DIN LEMN
-CAPRIORI DIN LEMN
- ⑥ -INVELITOARE TIGLA CERAMICA
-SIPCI DIN LEMN
-CAPRIORI DIN LEMN
-FINISAJ INTERIOR



NOTA: PARTERUL COMERCIAL NU FACE PARTE DIN PROIECT

<div>Proiectant General:</div> <div>S.C. CONSULTANT TEHNIC FORTUNA S.R.L.</div> <div>str. Varadi Jozsef 3C</div> <div>Parter Comercial</div> <div>Sf. Gheorghe,</div> <div>jud. Covasna</div> <div><div><div>Consultant Tehnic</div><div>FORTUNA</div><div>Atelier de Proiectare</div></div></div> <div>MARCA INREGISTRATA A</div> <div>S.C. CONSULTANT TEHNIC FORTUNA S.R.L.</div>	<table><tr><th>Cerinta</th><th>Nr. Exp. / Ref.</th><th>Expert / Verificator</th><th>Semnatura</th></tr><tr><td></td><td></td><td></td><td></td></tr><tr><td></td><td></td><td></td><td></td></tr><tr><td></td><td></td><td></td><td></td></tr><tr><td>Nr. proiect:</td><td colspan="3">07-19/2023</td></tr><tr><td>Data:</td><td colspan="3">10.2023</td></tr><tr><td>Faza:</td><td colspan="3">DALI</td></tr></table>	Cerinta	Nr. Exp. / Ref.	Expert / Verificator	Semnatura													Nr. proiect:	07-19/2023			Data:	10.2023			Faza:	DALI			<div>DENUMIRE PROIECT:</div> <div>LUCRĂRI DE REABILITARE TERMICĂ LA BL.3,</div> <div>SC.A,B,C,D,E,F,G, STRADA MIHAI VITEAZUL NR.2</div> <div>AMPLASAMENT:</div> <div>STR. MIHAI VITEAZUL NR.2, BL.3, SF.GHEORGHE, JUD.COVASNA</div> <div>BENEFICIAR: MUNICIPIUL SFÂNTU GHEORGHE</div>
Cerinta	Nr. Exp. / Ref.	Expert / Verificator	Semnatura																											
Nr. proiect:	07-19/2023																													
Data:	10.2023																													
Faza:	DALI																													
<div>Proiectant de Specialitate:</div> <div>S.C. PILLER STUDIO S.R.L.</div> <div>Arhitectură</div> <div>str. Independenței nr. 13</div> <div>Tg. Secuiesc, jud.</div> <div>Covasna</div> <div><div><div>P</div><div>I</div><div>L</div><div>L</div><div>E</div><div>R</div><div>S</div><div>T</div><div>D</div><div>I</div><div>O</div></div></div>	<table><tr><td>Şef Proiect:</td><td>ing. Benedek Levente</td><td rowspan="4"></td></tr><tr><td>Şef Proiect Specialitate:</td><td>arh. Gál Zoltán</td></tr><tr><td>Proiectant:</td><td>arh. Gál Zoltán</td></tr><tr><td>Desenat:</td><td>th. Balázs Ildikó</td></tr></table>	Şef Proiect:	ing. Benedek Levente		Şef Proiect Specialitate:	arh. Gál Zoltán	Proiectant:	arh. Gál Zoltán	Desenat:	th. Balázs Ildikó	<div>TITLU PLANSĂ:</div> <div>SECȚIUNEA E-E</div> <div>SCARA E</div> <div>SITUAȚIA EXISTENTĂ</div> <table><tr><td>Nr. pr.:</td><td>07-19/2023</td></tr><tr><td>Nr. Plan:</td><td>A-53</td></tr><tr><td>Revizie:</td><td>00</td></tr><tr><td>Scara:</td><td>1:100</td></tr></table>	Nr. pr.:	07-19/2023	Nr. Plan:	A-53	Revizie:	00	Scara:	1:100											
Şef Proiect:	ing. Benedek Levente																													
Şef Proiect Specialitate:	arh. Gál Zoltán																													
Proiectant:	arh. Gál Zoltán																													
Desenat:	th. Balázs Ildikó																													
Nr. pr.:	07-19/2023																													
Nr. Plan:	A-53																													
Revizie:	00																													
Scara:	1:100																													

FAȚADA SUD-VEST
SC. E





LEGENDA:

- ② TENCUIALA DRISCUIT FIN
- ③ FINISAJ EXISTENT (PLACAJ CERAMIC, TENCUIALA NOBILA, DRISCUIT, etc.)
- ④ GAURA DE AERISIRE CU GRATAR METALIC
- ⑤ INVELITOARE DIN TIGLA CERAMICA
- ⑥ GRILA METALICA
- ⑦ TAMPLARIE EXISTENTA
- ⑧ TAMPLARIE EXISTENTA LA BALCOANE INCHISE
- ⑩ BALUSTRADA LA BALCOANE DIN ELEMENTE DE BETON SI LEMN
- ⑪ INVELITOARE DIN PANOU POLICARBONAT
- ⑫ COPERTINA RETRACTABILA
- ⑭ INVELITOARE DIN TABLA ONDULATA



NOTA: PARTERUL COMERCIAL NU FACE PARTE DIN PROIECT

Proiectant General: S.C. CONSULTANT TEHNIC FORTUNA S.R.L. str. Varadi Jozsef 3C Parter Comercial Sf. Gheorghe, jud. Covasna  MARCA INREGISTRATA A S.C. CONSULTANT TEHNIC FORTUNA S.R.L.	Cerinta	Nr. Exp. / Ref.	Expert / Verificator	Semnătura	DENUMIRE PROIECT: LUCRĂRI DE REABILITARE TERMICĂ LA BL.3, SC.A,B,C,D,E,F,G, STRADA MIHAI VITEAZUL NR.2	
	Nr. proiect:	07-19/2023			AMPLASAMENT: STR. MIHAI VITEAZUL NR.2, BL.3, SF.GHEORGHE, JUD.COVASNA	
Proiectant de Specialitate: S.C. PILLER STUDIO S.R.L. Arhitectură str. Independenței nr. 13 Tg. Secuiesc, jud. Covasna 	Data:	10.2023			BENEFICIAR: MUNICIPIUL SFÂNTU GHEORGHE	
	Faza:	DALI			TITLU PLANSA:	
	Șef Proiect:	ing. Benedek Levente			FAȚADA SUD-VEST SCARA E SITUAȚIA EXISTENTĂ	
	Șef Proiect Specialitate:	arh. Gál Zoltán				
	Proiectant:	arh. Gál Zoltán			Nr. pr.: 07-19/2023	
	Desenat:	th. Balázs Ildikó			Nr. Plan: A-54	
Reproducerea, împrumutarea sau însușirea acestui document, precum și transmiterea informațiilor conținute este permisă numai în contract. Utilizarea extraccontractuală necesită acordul scris al S.C. CONSULTANT TEHNIC FORTUNA S.R.L.					Revizie: 00	
					Scara: 1:100	

FAȚADA NORD-EST
SC. E







LEGENDA:

- ① SOCLU BETON
- ② TENCUIALA DRISCUIT FIN
- ③ FINISAJ EXISTENT (PLACAJ CERAMIC, TENCUIALA NOBILA, DRISCUIT, etc.)
- ④ GAURA DE AERISIRE CU GRATAR METALIC
- ⑤ INVELITOARE DIN TIGLA CERAMICA
- ⑥ GRILA METALICA
- ⑦ TAMPLARIE EXISTENTA
- ⑧ TAMPLARIE EXISTENTA LA BALCOANE INCHISE
- ⑩ BALUSTRADA LA BALCOANE DIN ELEMENTE DE BETON SI LEMN
- ⑪ INVELITOARE DIN PANOU POLICARBONAT
- ⑭ INVELITOARE DIN TABLA ONDULATA



NOTA: PARTERUL COMERCIAL NU FACE PARTE DIN PROIECT

Proiectant General: S.C. CONSULTANT TEHNIC FORTUNA S.R.L. str. Varadi Jozsef 3C Parter Comercial Sf. Gheorghe, jud. Covasna <div> MARCA INREGISTRATA A S.C. CONSULTANT TEHNIC FORTUNA S.R.L.</div>		Cerinta		Nr. Exp. / Ref.	Expert / Verificator	Semnătura	DENUMIRE PROIECT: LUCRĂRI DE REABILITARE TERMICĂ LA BL.3, SC.A,B,C,D,E,F,G, STRADA MIHAI VITEAZUL NR.2		
		Nr. proiect:		07-19/2023			AMPLASAMENT: STR. MIHAI VITEAZUL NR.2, BL.3, SF.GHEORGHE, JUD.COVASNA		
		Data:		10.2023			BENEFICIAR: MUNICIPIUL SFÂNTU GHEORGHE		
		Faza:		DALI			TITLU PLANSA:		
Proiectant de Specialitate: S.C. PILLER STUDIO S.R.L. Arhitectură str. Independenței nr. 13 Tg. Secuiesc, jud. Covasna <div></div>		Șef Proiect:		ing. Benedek Levente			Nr. pr.:		07-19/2023
		Șef Proiect Specialitate:		arh. Gál Zoltán			Nr. Plan:		A-55
		Proiectant:		arh. Gál Zoltán			Revizie:		00
		Desenat:		th. Balázs Ildikó			Scara:		1:100
<div>Reproducerea, imprinutarea sau expunerea acestui document, precum și transmiterea informațiilor conținute este permisă numai în contract. Utilizarea extraccontractuală necesită acordul scris al S.C. CONSULTANT TEHNIC FORTUNA S.R.L.</div>									



FATADA NORD-EST
SC. E



LEGENDA:

- ① SOCLU BETON
- ② TENCUIALA DRISCUIT FIN
- ③ FINISAJ EXISTENT (PLACAJ CERAMIC NOBILA, DRISCUIT, etc.)
- ④ GAURA DE AERISIRE CU GRATAR ME
- ⑤ INVELITOARE DIN TIGLA CERAMICA
- ⑥ GRILA METALICA
- ⑦ TAMPLARIE EXISTENTA
- ⑧ TAMPLARIE EXISTENTA LA BALCOAN
- ⑩ BALUSTRADA LA BALCOANE DIN ELE BETON SI LEMN
- ⑪ INVELITOARE DIN PANOU POLICARBONAT
- ⑭ INVELITOARE DIN TABLA ONDULATA



Proiectant General: S.C. CONSULTANT TEHNIC FORTUNA S.R.L. str. Varadi Jozsef 3C Parter Comercial Sf. Gheorghe, jud. Covasna  MARCA INREGISTRATA A S.C. CONSULTANT TEHNIC FORTUNA S.R.L.	Cerinta	Nr. Exp. / Ref.	Expert / Verificator	Semnătura	DENUMIRE PROIECT: LUCRĂRI DE REABILITARE TERMICĂ LA BL.3, SC.A,B,C,D,E,F,G, STRADA MIHAI VITEAZUL NR.2	
					AMPLASAMENT: STR. MIHAI VITEAZUL NR.2, BL.3, SF.GHEORGHE, JUD. COVASNA BENEFICIAR: MUNICIPIUL SFÂNTU GHEORGHE	
Proiectant de Specialitate: S.C. PILLER STUDIO S.R.L. Arhitectură str. Independenței nr. 13 Tg. Secuiesc, jud. Covasna 	Nr. proiect: 07-19/2023		Data: 10.2023		TITLU PLANSA:	
	Faza: DALI		Șef Proiect: ing. Benedek Levente		Nr. pr.: 07-19/2023	
Reproducerea, imprimarea sau copierea acestui document, precum și transmiterea informațiilor conținute este permisă numai în contract. Utilizarea extraccontractuală necesită acordul scris al S.C. CONSULTANT TEHNIC FORTUNA S.R.L.	Șef Proiect Specialitate: arh. Gál Zoltán		Proiectant: arh. Gál Zoltán		Nr. Plan: A-10	
	Desenat: th. Balázs Ildikó				Revizie: 00	
					Scara: 1:100	