


PLAN DE INCADRARE IN ZONA

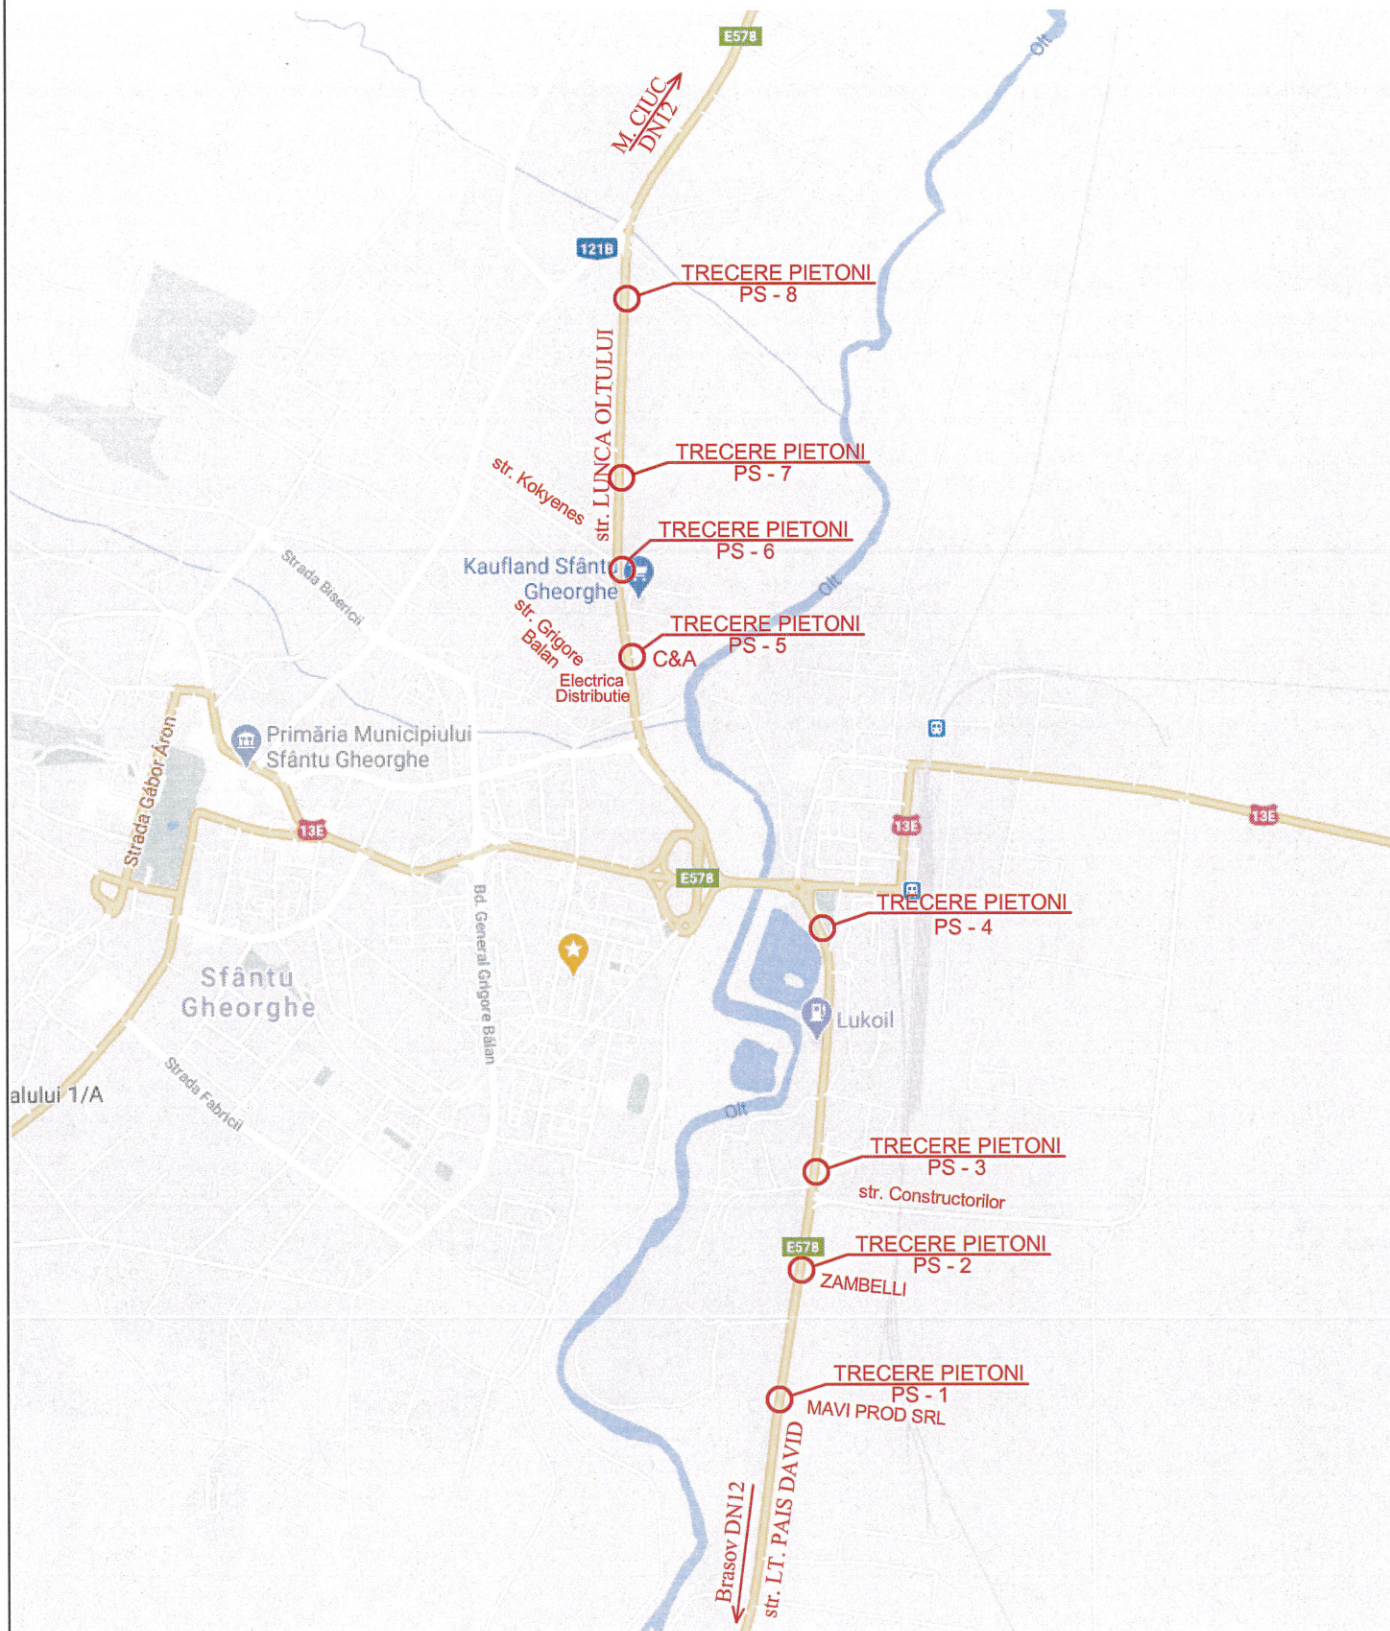

Proiectant:

GOOD LIFE PROJECT SRL
BRASOV
J08/2724/2019
CUI: 41555130

Denumire proiect:

INSTALARE SISTEM DE SEMAFORIZARE
CU BUTON LA TRECERE DE PIETON

FAZA:

SF

Beneficiar:

MUNICIPIUL SFANTU GHEORGHE

PROIECT NR.
3/2020

Proiectat

Ing. Comanici M.

Desenat

Ing. Comanici M.

Verificat

Ing. Comanici M.

Scara

1:5000

06/2020

PLAN DE INCADRARE IN ZONA

PLANSĂ NR.
PI-1