



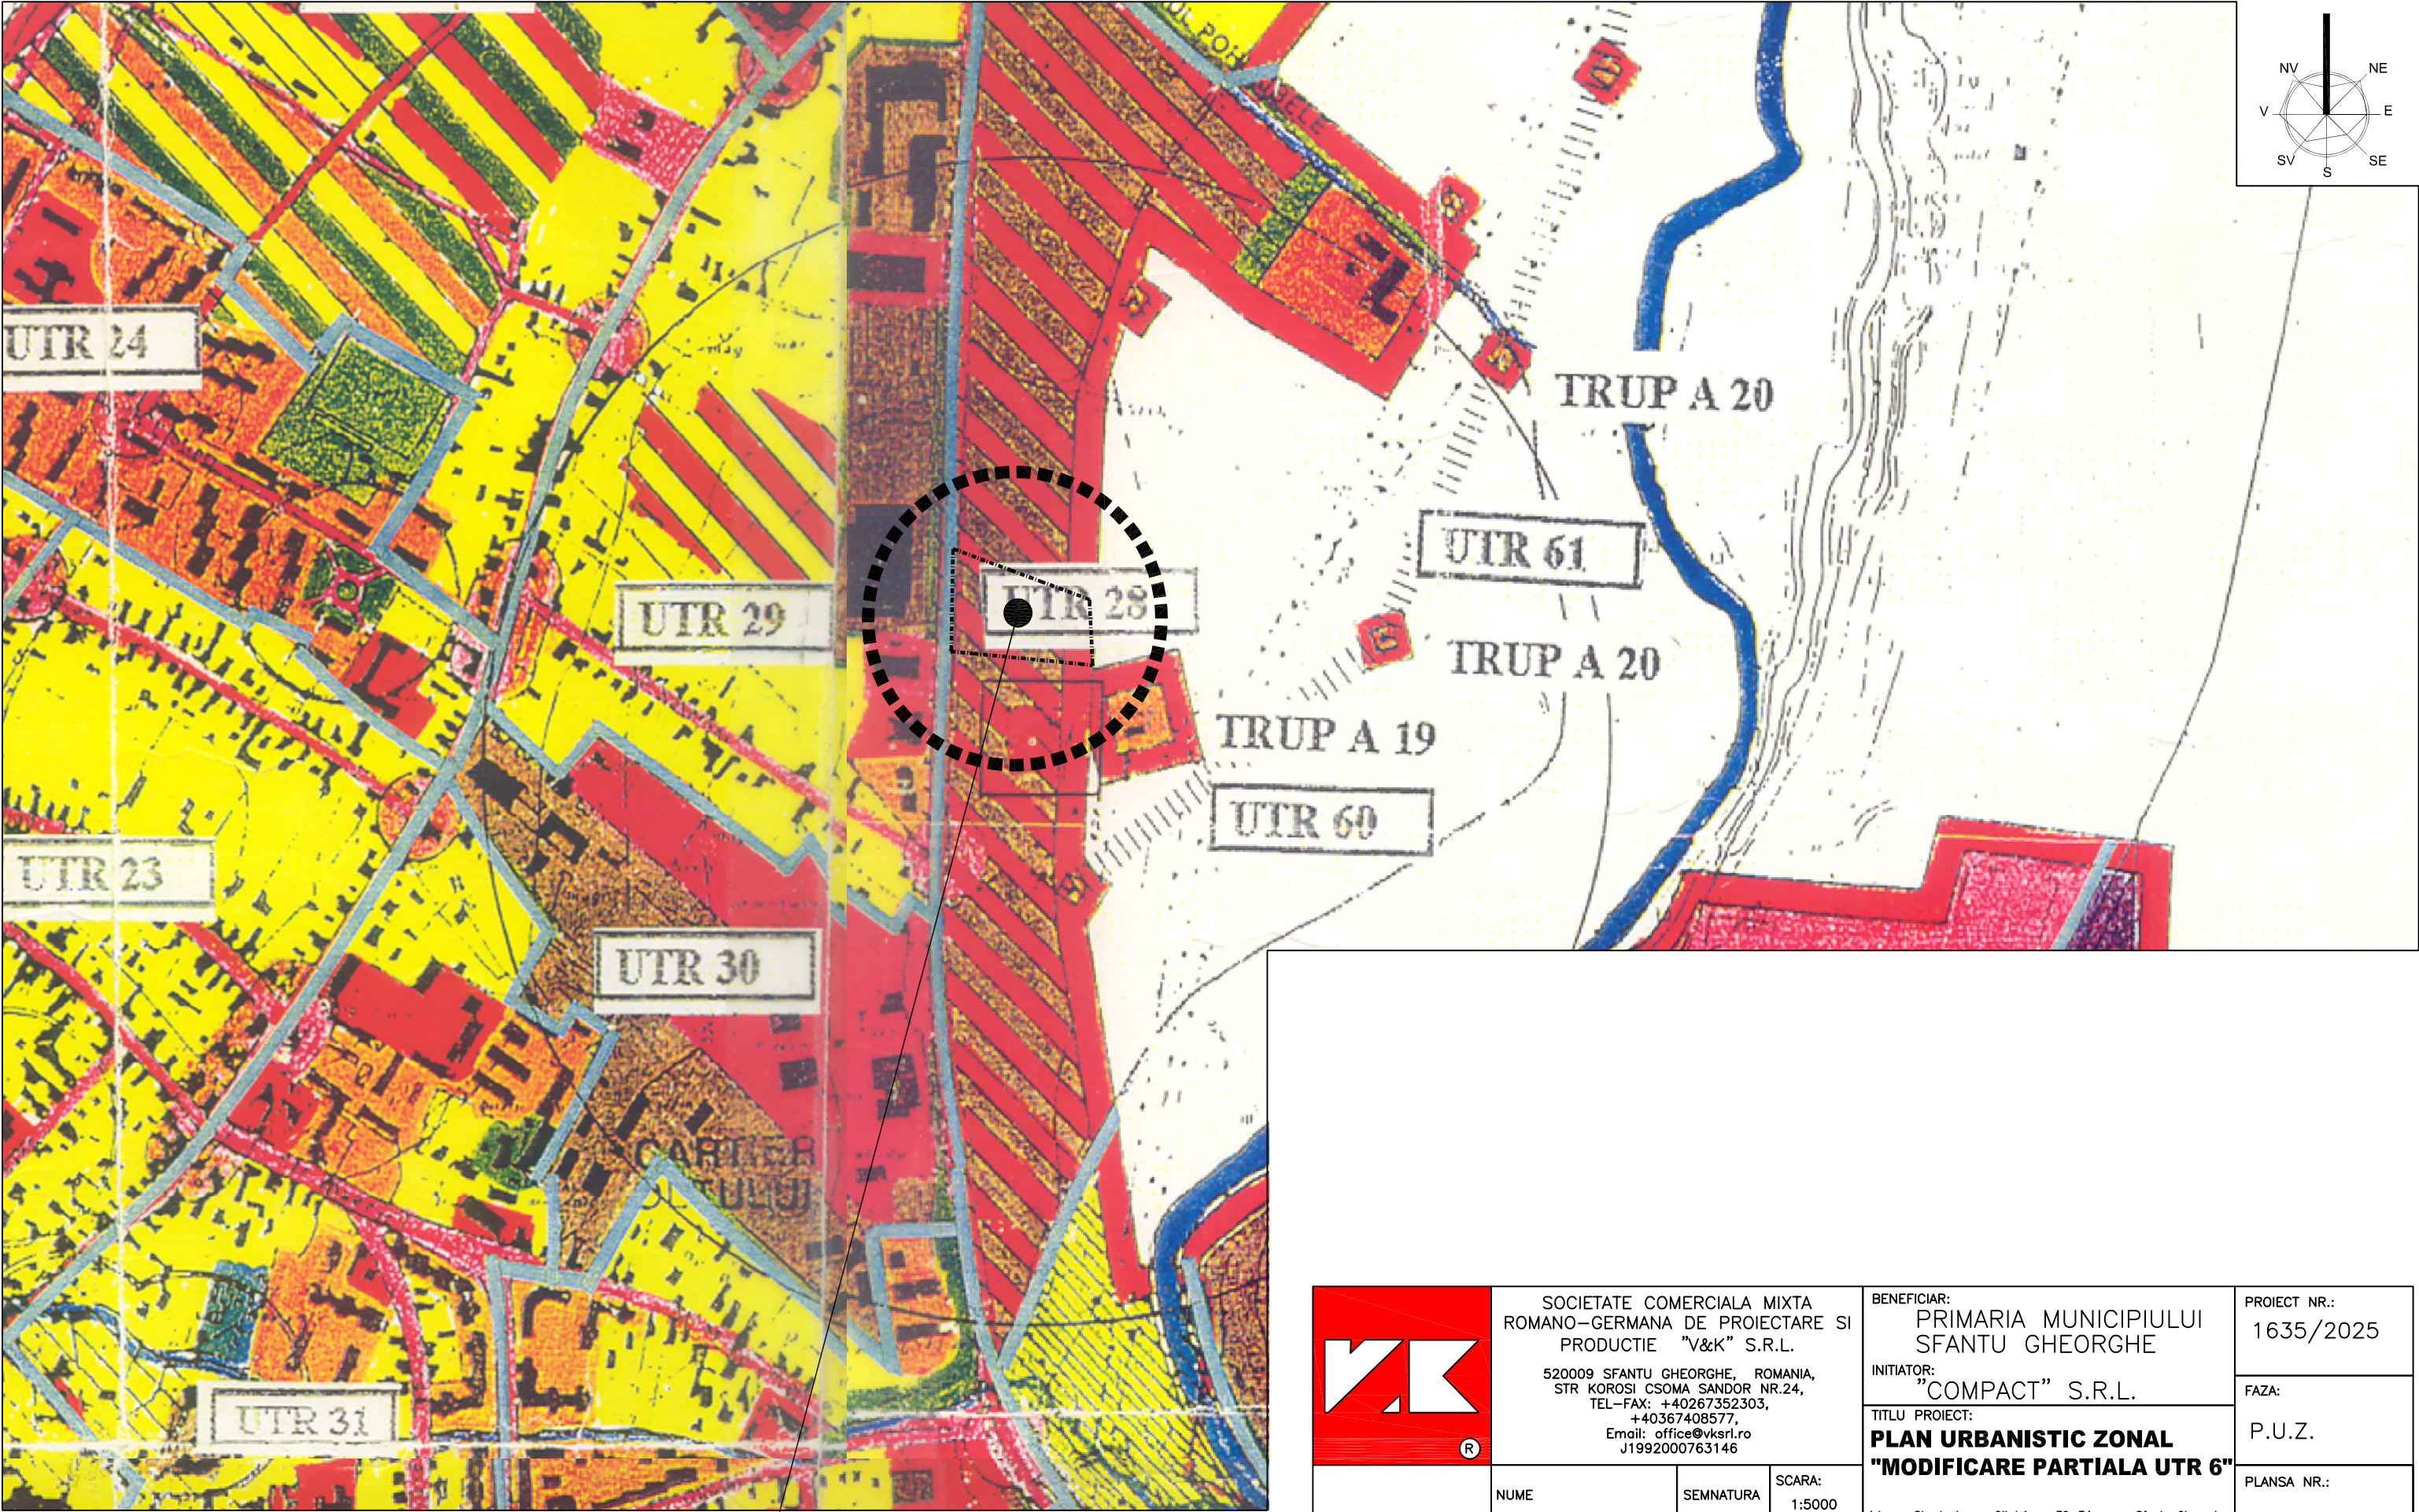

ZONA STUDIATA

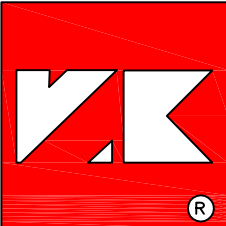

SOCIETATE COMERCIALA MIXTA ROMANO-GERMANA DE PROIECTARE SI PRODUCTIE "V&k" S.R.L.  
520009 SFANTU GHEORGHE, ROMANIA,  
STR KOROSI CSOMA SANDOR NR.24,  
TEL-FAX: +40267352303,  
+40367408577,  
Email: office@vksrl.ro  
J1992000763146

BENEFICIAR: PRIMARIA MUNICIPIULUI SFANTU GHEORGHE  
INITIATOR: "COMPACT" S.R.L.

TITLU PROIECT: **PLAN URBANISTIC ZONAL "MODIFICARE PARTIALA UTR 6"**

Adresa: Strada Lunca Oltului nr. 30-34, mun. Sfantu Gheorghe  
TITLU PLANSA: **PLAN DE INCADRARE IN PLAN URBANISTIC GENERAL APROBAT - MUNICIPIUL SFANTU GHEORGHE, PROIECT NR. 6/1996, PROIECTANT "URBANPROIECT"**

PROIECT NR.: 1635/2025  
FAZA: P.U.Z.  
PLANSA NR.: A-00/PUG

|                | NUME                   | SEMNATURA | SCARA: 1:5000   |
|----------------|------------------------|-----------|-----------------|
| SEF DE PROIECT | ARH. VIVIANNE GHEORGHU |           | DATA: SEPT.2025 |
| PROIECTAT      | ARH. VIVIANNE GHEORGHU |           |                 |
| DESENAT        | ARH. MONICA TATARU     |           |                 |