




LEGENDĂ

Zonă studiată

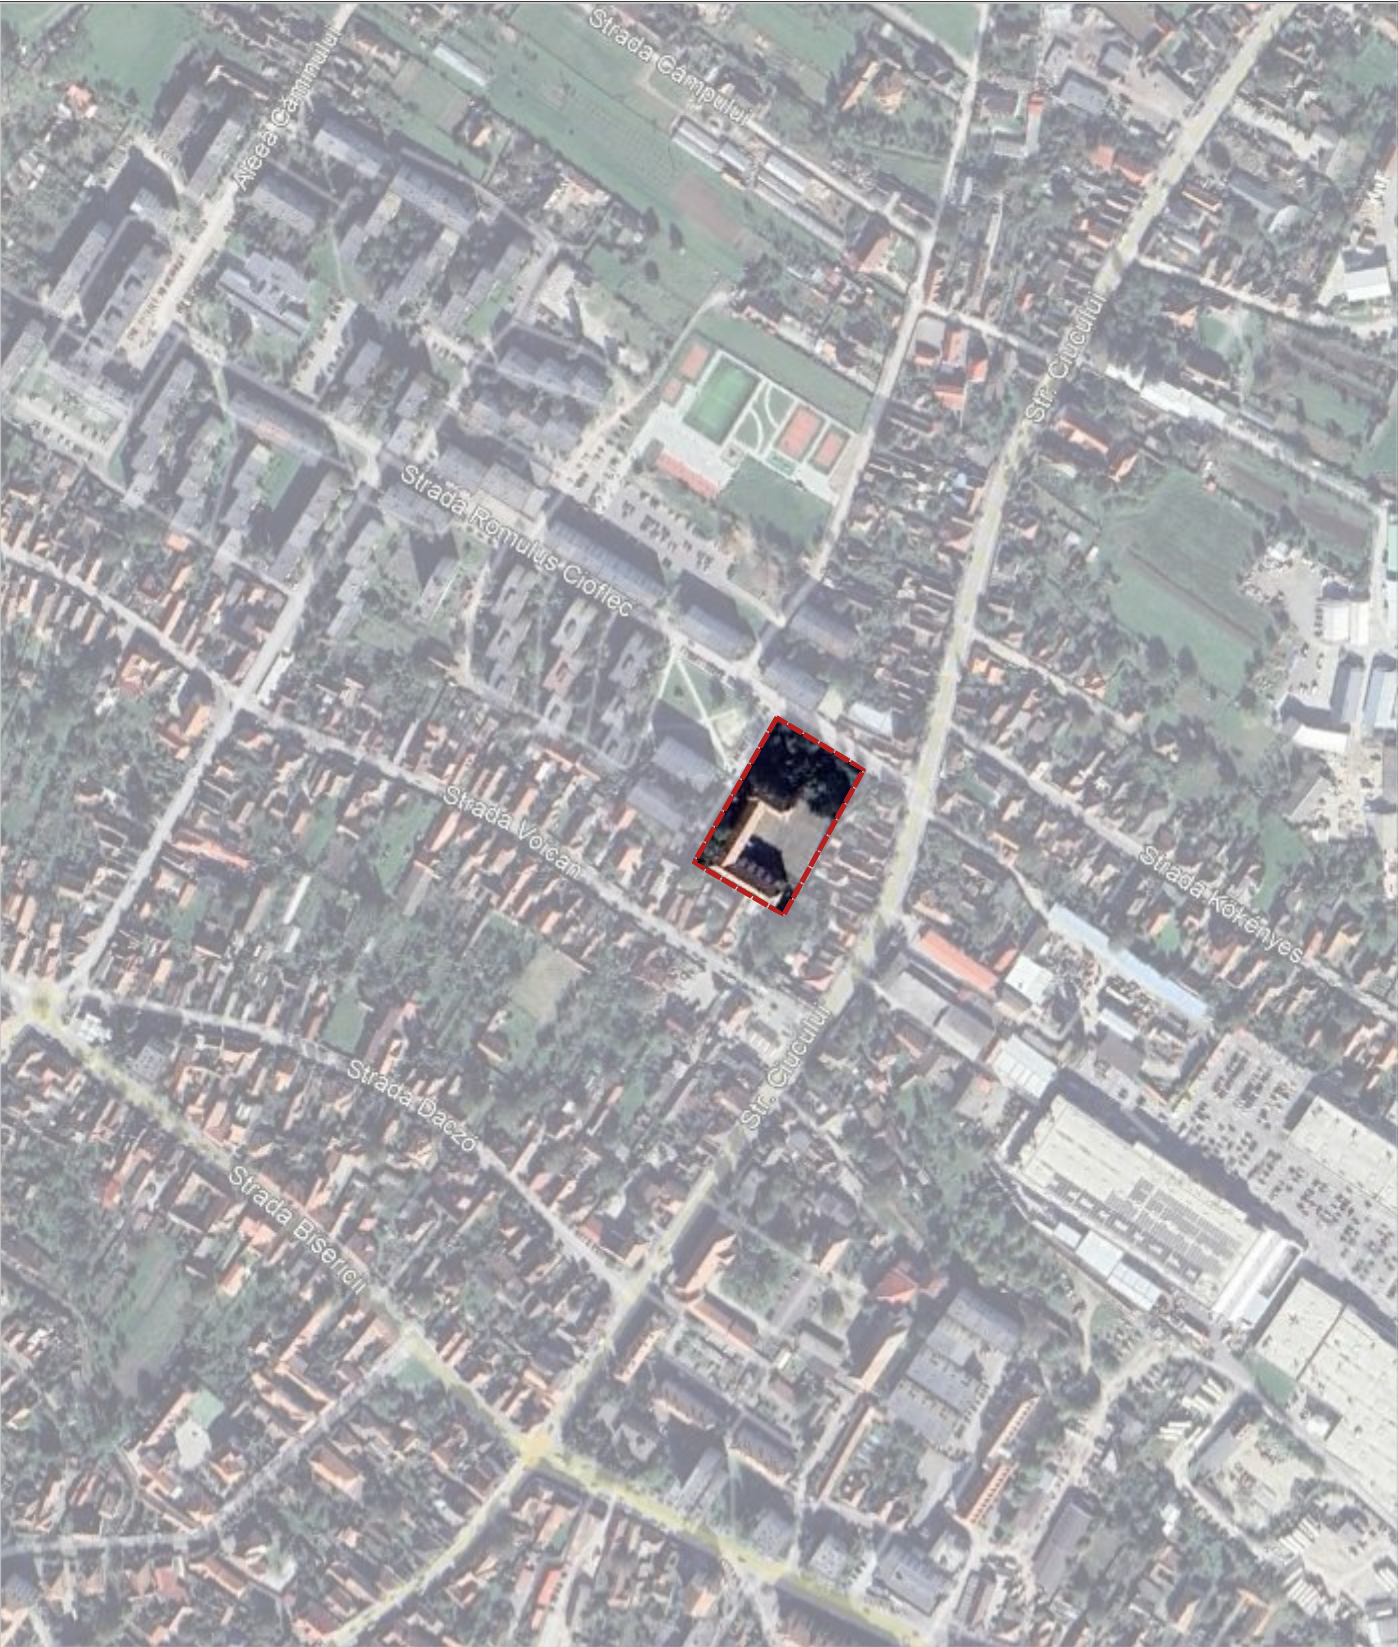

Prezenta planșă este proprietatea intelectuală a IDEATIVA Design SRL. Reproducerea totală sau parțială fără acordul în scris al proiectantului este interzisă și se sancționează conform legii.

|   |                            |                 |            |   |        |                                                                   |
|---|----------------------------|-----------------|------------|---|--------|-------------------------------------------------------------------|
| <div>Proiectant general și de arhitectură</div> <div>IDEATIVA Design SRL</div> <div>J14/246/2019, 41053258</div> <div>+40 747 38 28 18 office@ideativa.ro</div> <div>IDEATIVA</div> |                            |                 |            | Beneficiar   |        | Nr. proiect                                                       |
|   |                            |                 |            | Mun. Sfântu Gheorghe<br>str. 1 Decembrie 1918, nr.2, mun. Sfântu Gheorghe, jud. Covasna                                            |        | 022 / 2025                                                        |
|   |                            |                 |            | Denumire lucrare   |        | Categ. importanță                                                 |
|   |                            |                 |            | Consolidarea și reabilitarea clădirii Școlii Gimnaziale „Gödrö Ferenc”<br>str. Elevilor, nr. 1, mun. Sfântu Gheorghe, jud. Covasna |        | Ci. de importanță<br>II<br>Nivel de stabilitate la incendiu<br>II |
| Specificație   | Nume                       | Semnătura       | Scara      | Denumire plan   | Faza   |                                                                   |
| Șef proiect/Proiectat   | arh. ALBERT-TÓTH Csilla    |                 |            |   | RELEVU |                                                                   |
| Desenat   | arh. GENCSI-MAYER Izabella | Data<br>03.2026 | Nr. planșă |   |        |                                                                   |
|   | arh. stag. LENGUEL Katalin |                 | REL.1      |   |        |                                                                   |
|   | arh. DINOIU Vlad Lucian    |                 |            |   |        |                                                                   |