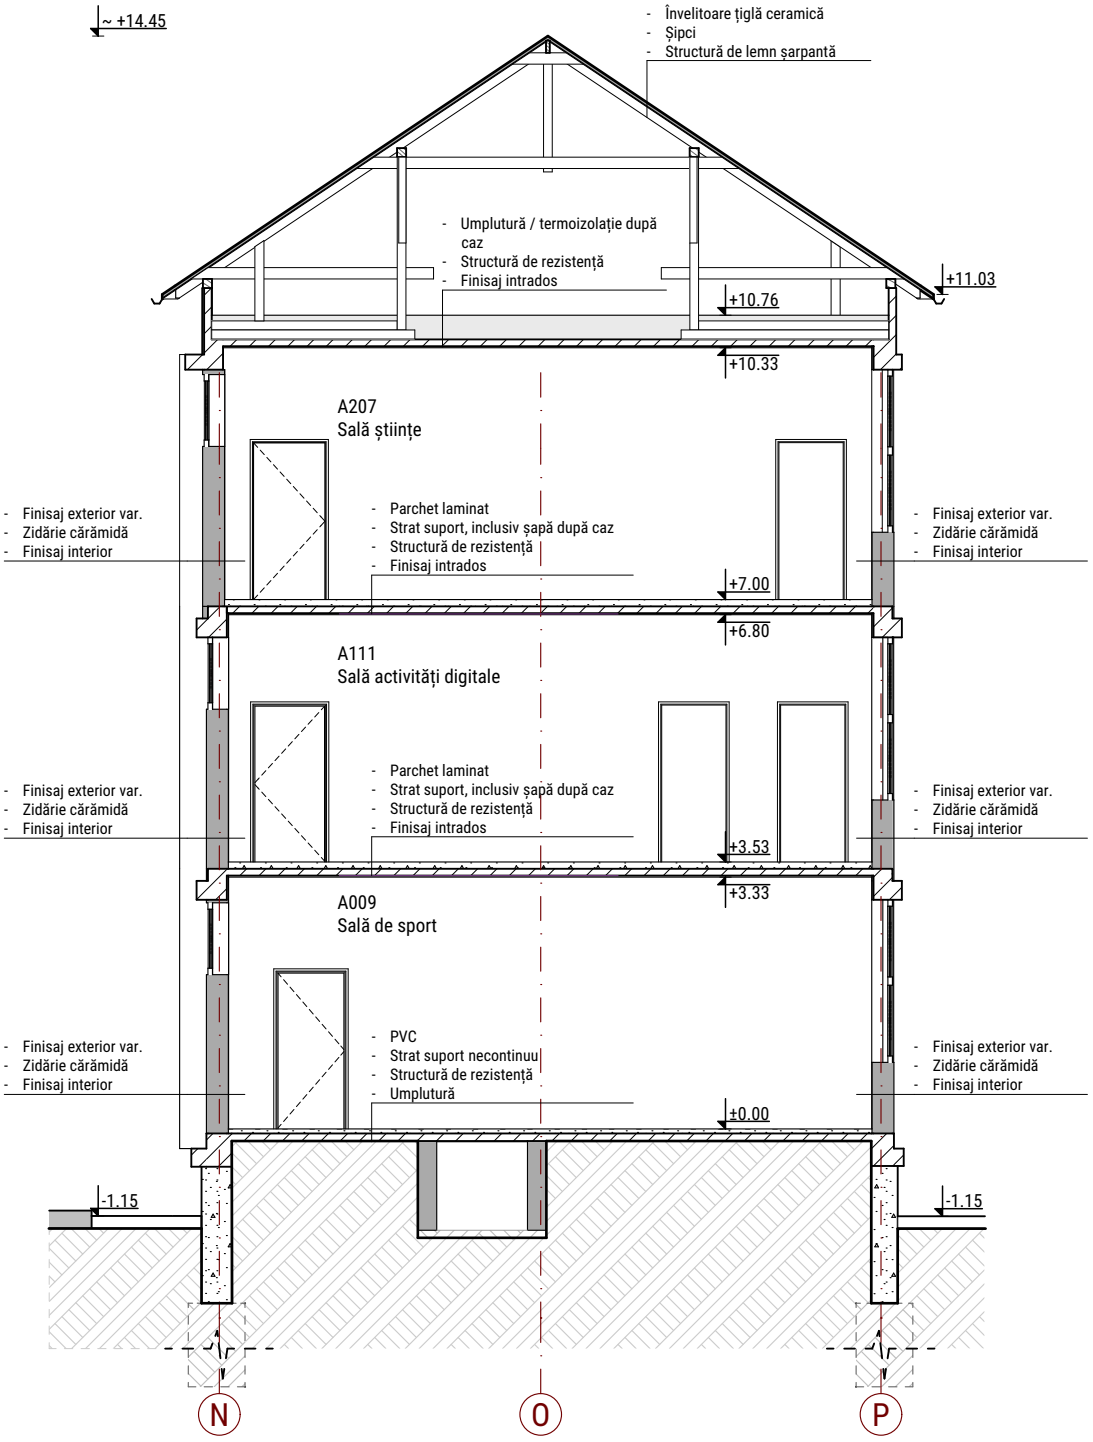

NOTE GENERALE:
Conform măsurătorilor din teren, au fost constatate următoarele aspecte:
1. Pereții exteriori și cei interiori de compartimentare, dar și elementele structurale, precum stâlpi și grinzi, nu se suprapun de la un etaj la altul, diferențele fiind de ordinul centrimetrilor.
2. Există decalaje ale elementelor structurale față de axele propuse în proiectul original, dar și o posibilă modificare a distanțelor dintre axele clădirilor, raportat la distanțele din proiectul original. Acest aspect a dus la o modificare a gabaritelor totale ale clădirilor.
3. Majoritatea încăperilor au pereți care nu se intersectează la un unghi de 90 de grade, ceea ce sugerează o formă neregulată a încăperilor și cel mai probabil al clădirilor în ansamblul lor.
4. Există posibilitatea ca intersecția dintre clădiri să fie la un unghi anume, prin urmare clădirile nu sunt perpendiculare unele pe celălalte.
5. Există diferențe de cote de nivel între cele trei corpuri de clădire, de ordinul centrimetrilor.

Prezenta planșă este proprietatea intelectuală a IDEATIVA Design SRL. Reproducerea totală sau parțială fără acordul în scris al proiectantului este interzisă și se sancționează conform legii.

Proiectant general și de arhitectură
IDEATIVA Design SRL
J14/246/2019, 41053258
+40 747 38 28 18 office@ideativa.ro
IDEATIVA

Specificație	Nume	Semnătura	Scara
Șef proiect/ Proiectat	arh. ALBERT-TÓTH Csilla		1:100
Desenat	arh. GENCSI-MAYER Izabella		Data 03.2026
	arh. stag. LENGYEL Katalin		
	arh. DINOIU Vlad Lucian		

Beneficiar
Mun. Sfântu Gheorghe
str. 1 Decembrie 1918, nr.2, mun. Sfântu Gheorghe, jud. Covasna

Denumire lucrare
Consolidarea și reabilitarea clădirii Școlii Gimanziale „Gödri Ferenc"
str. Elevilor, nr. 1, mun. Sfântu Gheorghe, jud. Covasna

Denumire plan
Secțiune 2 - secțiune transversală Corp A

Nr. proiect: 022 / 2025
Categ. importanță: C
Cl. de importanță: II
Nivel de stabilitate la incendiu: II
Faza: RELEVEU
Nr. planșă: REL.10