


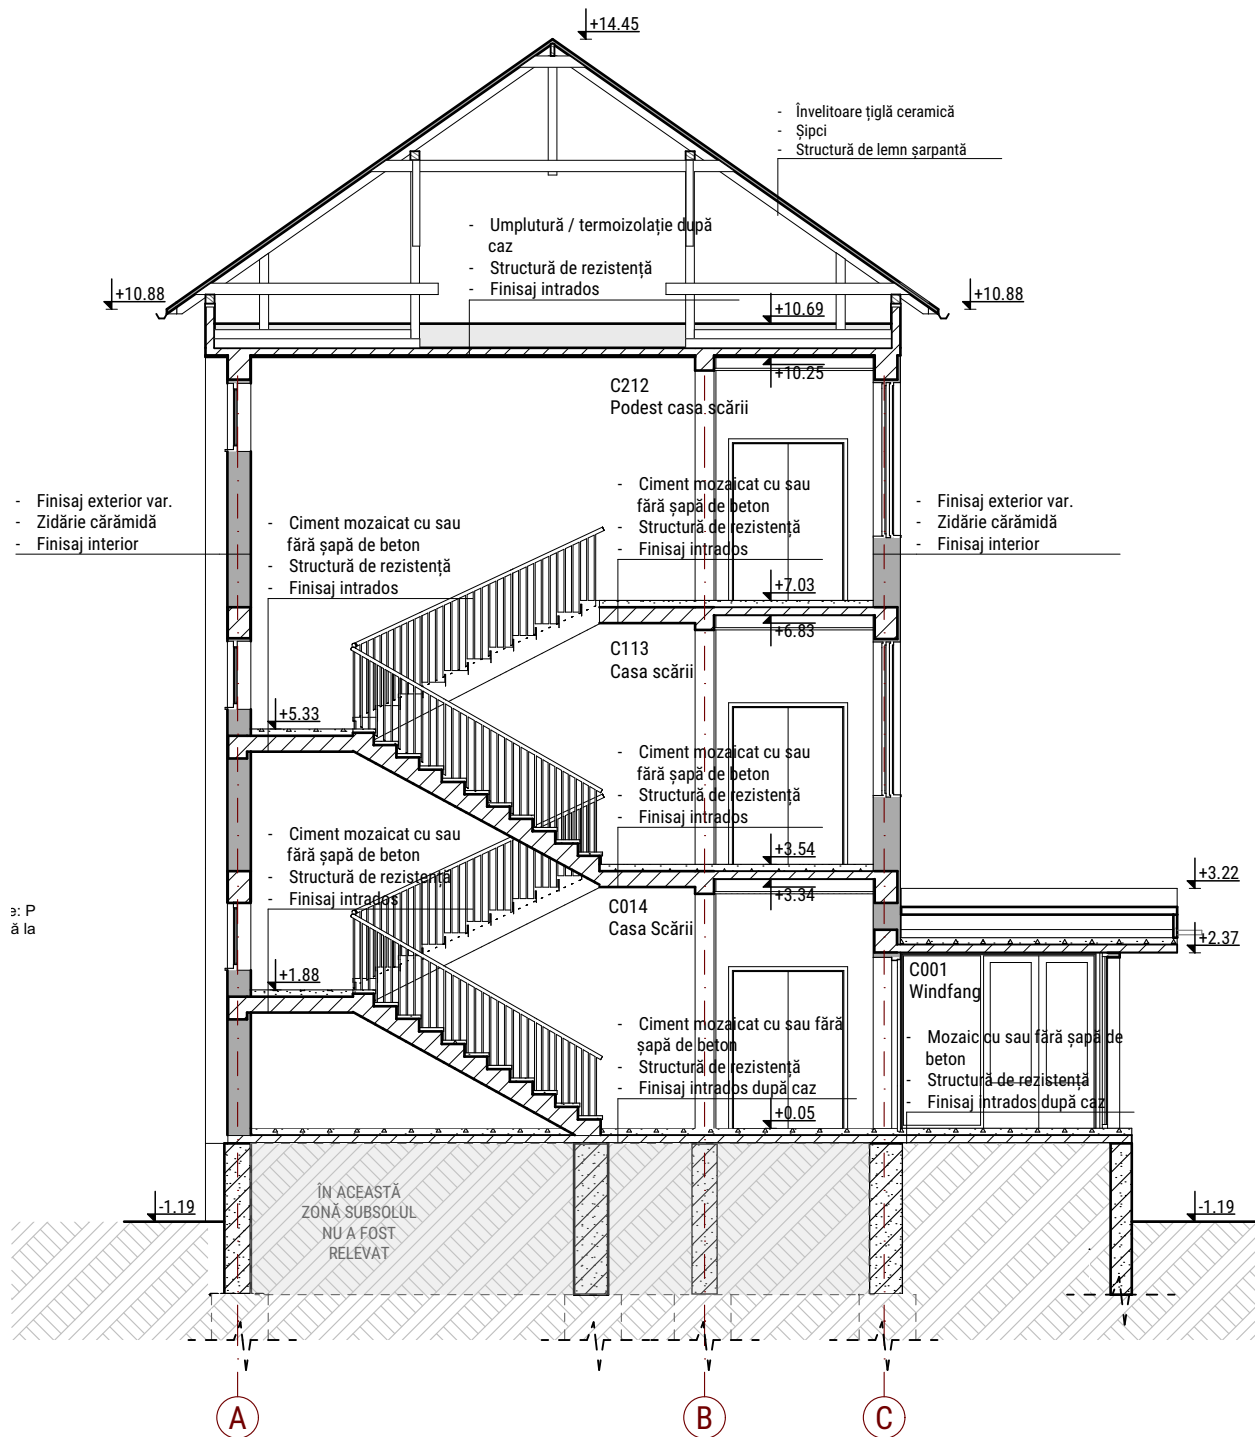

NOTE GENERALE:

Conform măsurărilor din teren, au fost constatate următoarele aspecte:

1. Pereții exteriori și cei interiori de compartimentare, dar și elementele structurale, precum stâlpi și grinzi, nu se suprapun de la un etaj la altul, diferențele fiind de ordinul centrimetrilor.
2. Există decalaje ale elementelor structurale față de axele propuse în proiectul original, dar și o posibilă modificare a distanțelor dintre axele clădirilor, raportat la distanțele din proiectul original. Acest aspect a dus la o modificare a gabaritelor totale ale clădirilor.
3. Majoritatea încăperilor au pereți care nu se intersectează la un unghi de 90 de grade, ceea ce sugerează o formă neregulată a încăperilor și cel mai probabil al clădirilor în ansamblul lor.
4. Există posibilitatea ca intersecția dintre clădiri să fie la un unghi anume, prin urmare clădirile nu sunt perpendiculare unele pe celelalte.
5. Există diferențe de cote de nivel între cele trei corpuri de clădire, de ordinul centrimetrilor.

Prezentă planșă este proprietatea intelectuală a IDEATIVA Design SRL. Reproducerea totală sau parțială fără acordul în scris al proiectantului este interzisă și se sancționează conform legii.

Proiectant general și de arhitectură

IDEATIVA Design SRL

J14/246/2019, 41053258

+40 747 38 28 18 office@ideativa.ro

IDEATIVA

Beneficiar

Mun. Sfântu Gheorghe

str. 1 Decembrie 1918, nr.2, mun. Sfântu Gheorghe, jud. Covasna

Nr. proiect

022 / 2025

Denumire lucrare

Consolidarea și reabilitarea clădirii Școlii Gimnaziale „Gödrö Ferenc”

str. Elevilor, nr. 1, mun. Sfântu Gheorghe, jud. Covasna

Categ. importanță

C

Cl. de importanță

II

Nivel de stabilitate la incendiu

II

Specificație

Nume

Semnătura

Scara

1:100

Șef proiect/Proiectat

arh. ALBERT-TÓTH Csilla

Desenat

arh. GENCSI-MAYER Izabella

arh. stag. LENGYEL Katalin

arh. DINOIU Vlad Lucian

Data

03.2026

Denumire plan

Secțiune A - secțiune transversală corp C

Faza

RELEVU

Nr. planșă

REL.13