


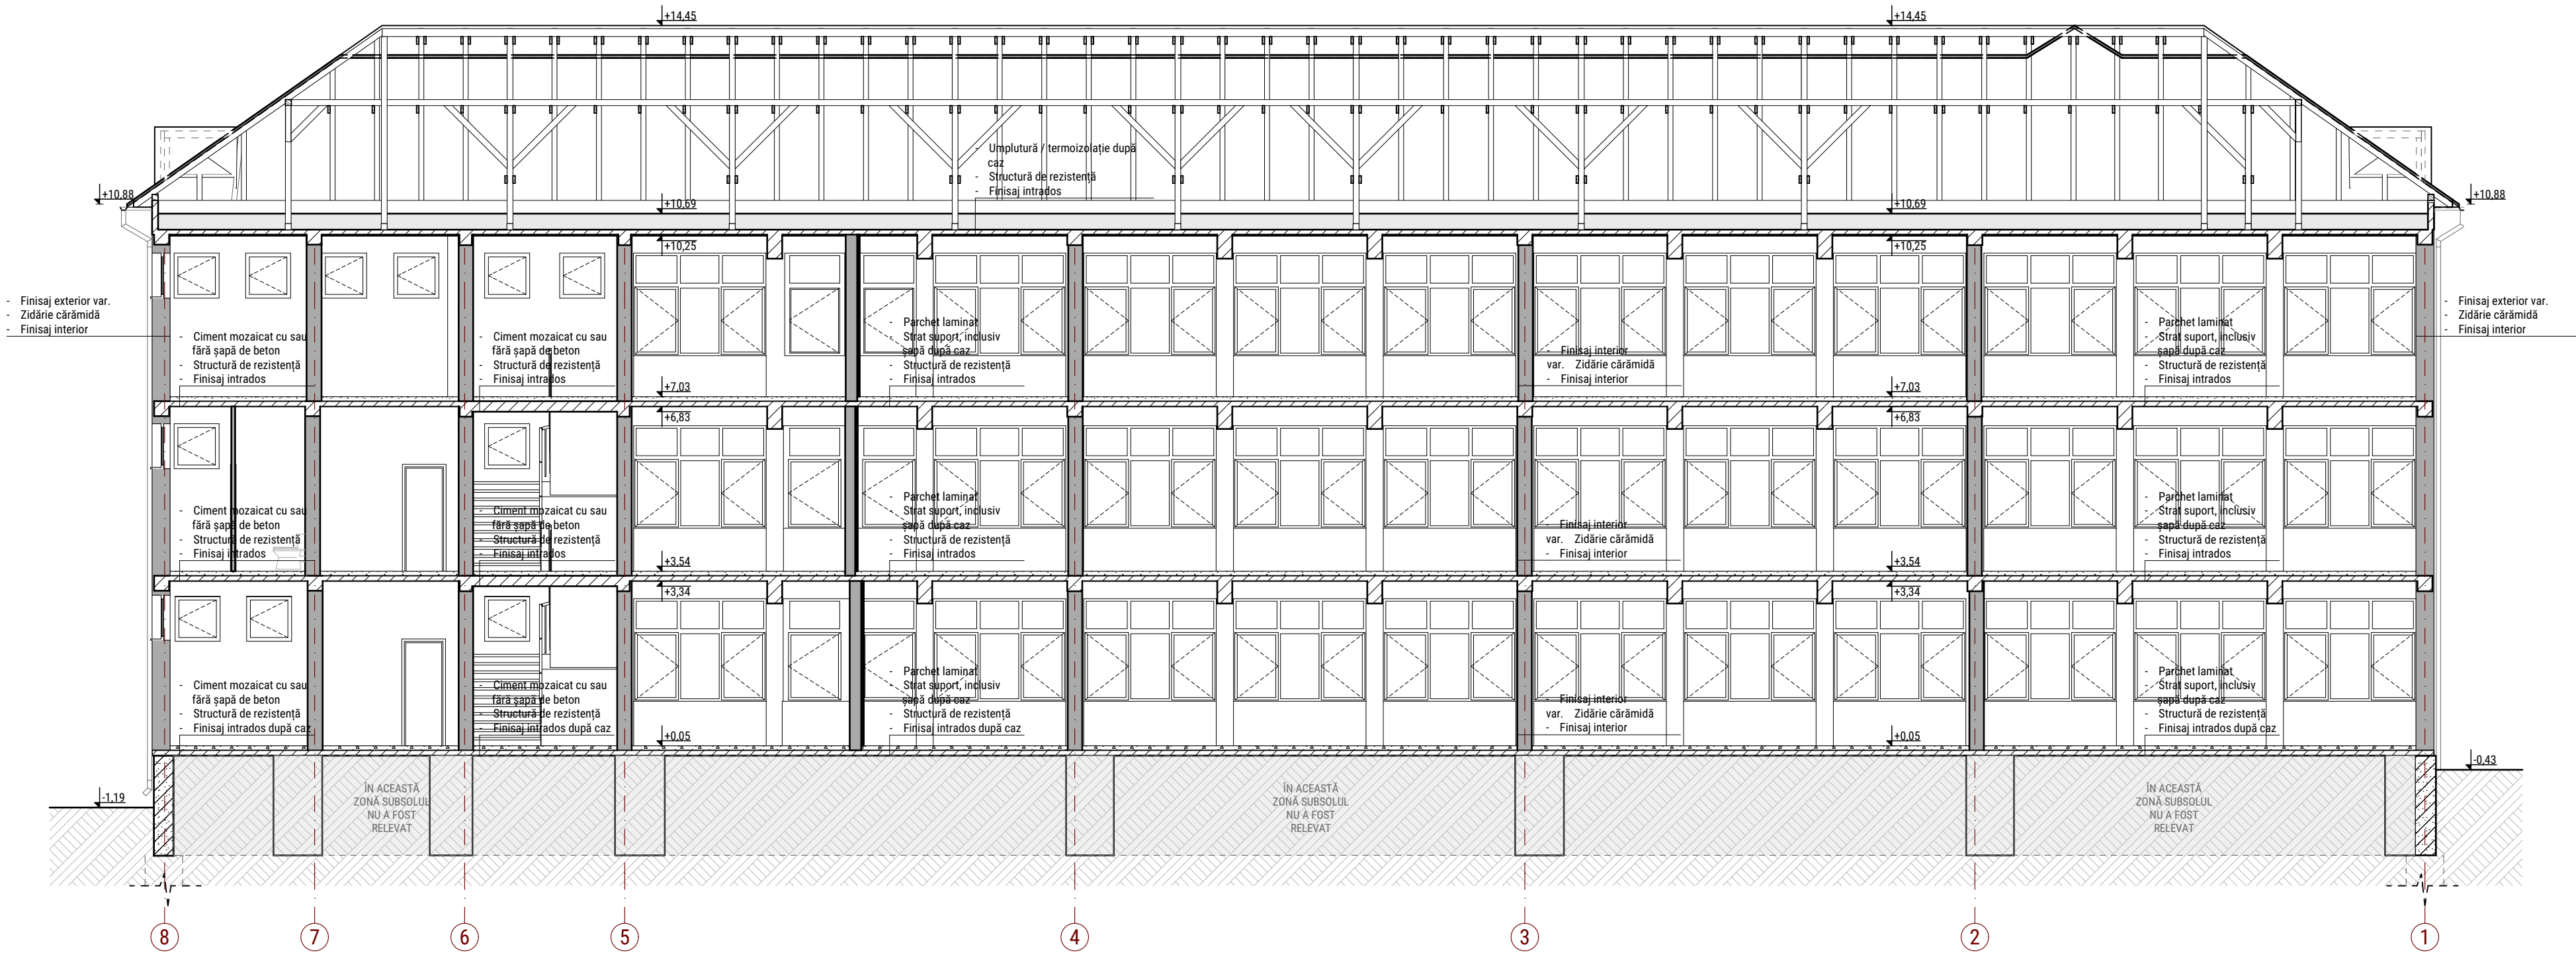

NOTE GENERALE:
Conform măsurătorilor din teren, au fost constatate următoarele aspecte:
1. Pereții exteriori și cei interiori de compartimentare, dar și elementele structurale, precum stâlpi și grinzi, nu se suprapun de la un etaj la altul, diferențele fiind de ordinul centrimetrilor.
2. Există decalaje ale elementelor structurale față de axele propuse în proiectul original, dar și o posibilă modificare a distanțelor dintre axele clădirilor, raportat la distanțele din proiectul original. Acest aspect a dus la o modificare a gabaritelor totale ale clădirilor.
3. Majoritatea încăperilor au pereți care nu se intersectează la un unghi de 90 de grade, ceea ce sugerează o formă neregulată a încăperilor și cel mai probabil al clădirilor în ansamblul lor.
4. Există posibilitatea ca intersecția dintre clădiri să fie la un unghi anume, prin urmare clădirile nu sunt perpendiculare unele pe celelalte.
5. Există diferențe de cote de nivel între cele trei corpuri de clădire, de ordinul centrimetrilor.

Prezenta planșă este proprietatea intelectuală a IDEATIVA Design SRL. Reproducerea totală sau parțială fără acordul în scris al proiectantului este interzisă și se sancționează conform legii.

Proiectant general și de arhitectură IDEATIVA Design SRL J14/246/2019, 41053258 +40 747 38 28 18 office@ideativa.ro				Beneficiar Mun. Sfântu Gheorghe str. 1 Decembrie 1918, nr.2, mun. Sfântu Gheorghe, jud. Covasna		Nr. proiect 022 / 2025
				Denumire lucrare Consolidarea și reabilitarea clădirii Școlii Gimnaziale „Gödri Ferenc” str. Elevilor, nr. 1, mun. Sfântu Gheorghe, jud. Covasna		Categ. importanță C Cl. de importanță II Nivel de stabilitate la incendiu II
Denumire plan Secțiune C - secțiune longitudinală corp C				Faza RELEVU Nr. planșă REL.15		
Specificație	Nume	Semnătura	Scara 1:100			
Desenat	arh. ALBERT-TÓTH Csilla		Data 03.2026			
	arh. GENCSI-MAYER Izabella					
	arh. stag. LENGYEL Katalin					
	arh. DINOIU Vlad Lucian					