


NOTE GENERALE:
Conform măsurătorilor din teren, au fost constatate următoarele aspecte:
1. Pereții exteriori și cei interiori de compartimentare, dar și elementele structurale, precum stâlpi și grinzi, nu se suprapun de la un etaj la altul, diferențele fiind de ordinul centrimetrilor.
2. Există decalaje ale elementelor structurale față de axele propuse în proiectul original, dar și o posibilă modificare a distanțelor dintre axele clădirilor, raportat la distanțele din proiectul original. Acest aspect a dus la o modificare a gabaritelor totale ale clădirilor.
3. Majoritatea încăperilor au pereți care nu se intersectează la un unghi de 90 de grade, ceea ce sugerează o formă neregulată a încăperilor și cel mai probabil al clădirilor în ansamblul lor.
4. Există posibilitatea ca intersecția dintre clădiri să fie la un unghi anume, prin urmare clădirile nu sunt perpendiculare unele pe celelalte.
5. Există diferențe de cote de nivel între cele trei corpuri de clădire, de ordinul centrimetrilor.

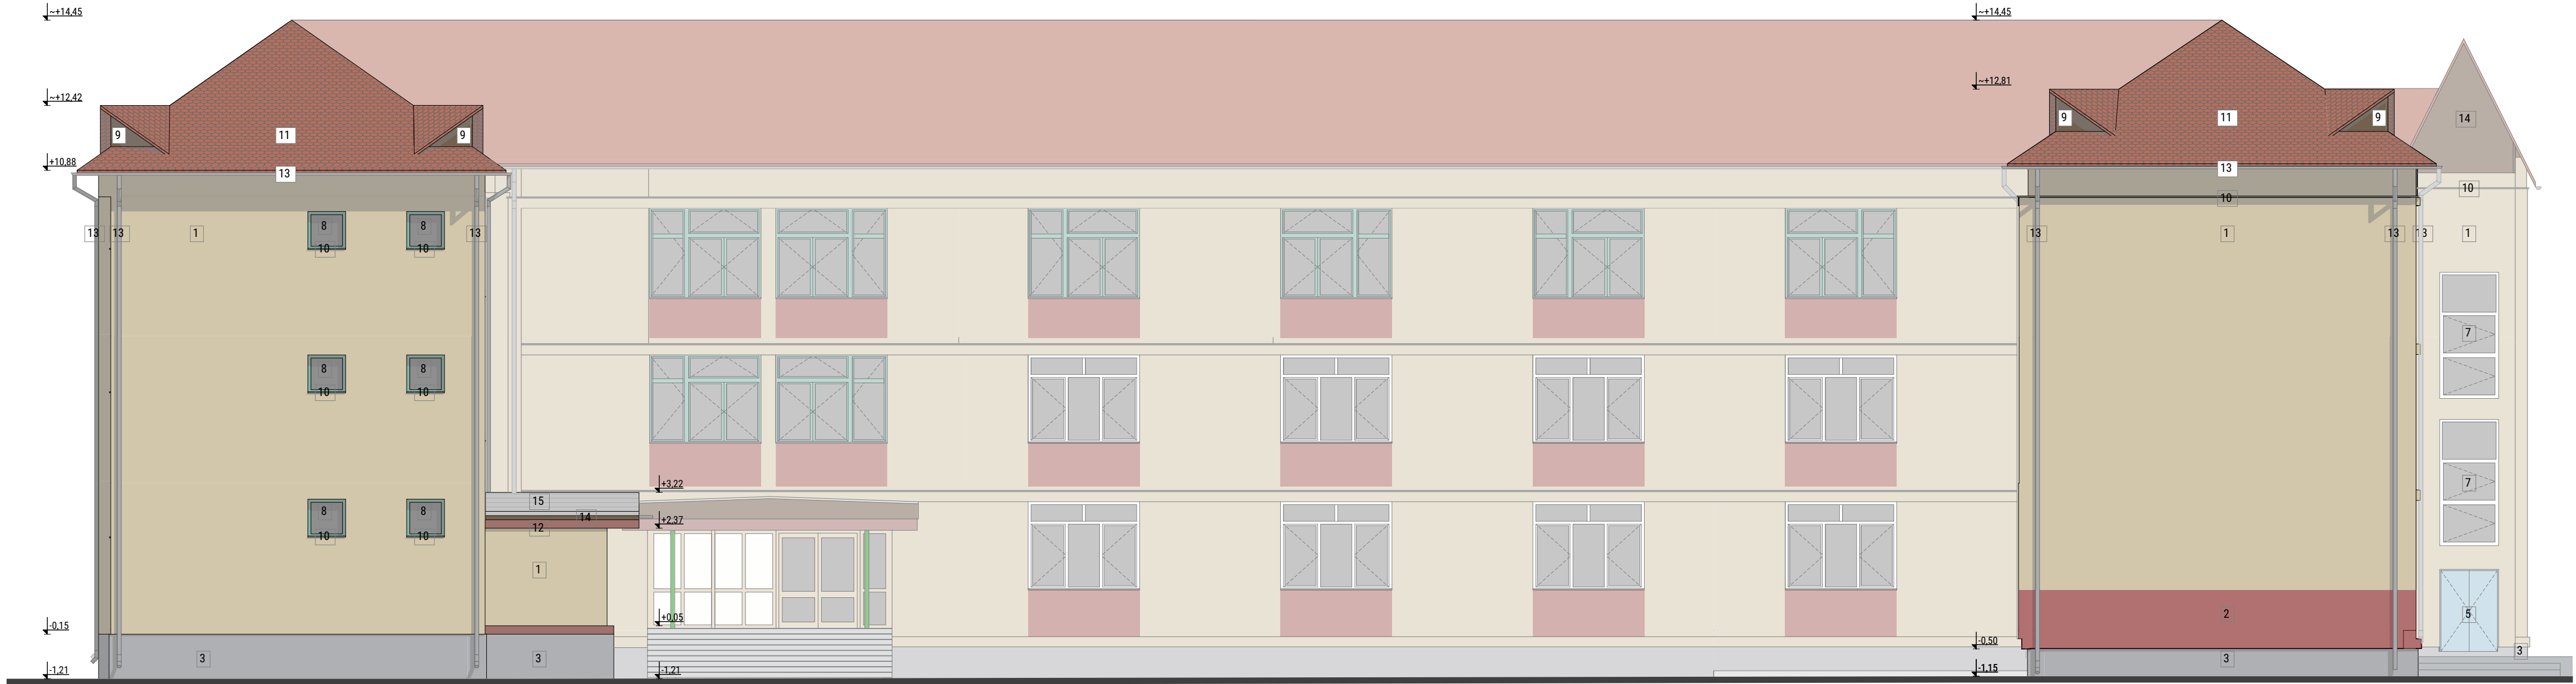

Listă materiale/ finisaje exterioare

1. Sistem finisaj exterior - tencuială decorativă, culoare bej, cu texturi diferite, aplicată pe beton sau zidărie
2. Sistem finisaj exterior - tencuială decorativă, culoare roz plămâniu, cu texturi diferite, aplicată pe beton sau zidărie
3. Sistem finisaj soclu - tencuială de soclu, culoare gri, cu texturi diferite, aplicată pe beton sau zidărie
4. Ușă/fereastră din PVC alb, cu vitraj de sticlă, sau alte materiale, cu geam simplu - gol decompimare
5. Ușă/fereastră din lemn vopsit albastru, cu vitraj de sticlă, sau alte materiale, cu geam simplu - gol decompimare
6. Ușă/fereastră din metal cu vitraj de sticlă, cu geam simplu
7. Fereastră din PVC alb, cu vitraj de sticlă, sau alte materiale, cu geam simplu - gol decompimare
8. Fereastră din lemn vopsit verde, cu vitraj de sticlă, sau alte materiale, cu geam simplu - gol decompimare
9. Fereastră din lemn vopsit maro, cu vitraj de sticlă, cu geam simplu - gol decompimare
10. Șorț din tablă
11. Înveliț din țiglă ceramică
12. Copertină de protecție, din beton armat
13. Burlan / jgheab din tablă
14. Placaj din scânduri
15. Înveliț din tablă
16. Stâlp metalic, vopsit verde

Prezenta planșă este proprietatea intelectuală a IDEATIVA Design SRL. Reproducerea totală sau parțială fără acordul în scris al proiectantului este interzisă și se sancționează conform legii.

Proiectant general și de arhitectură IDEATIVA Design SRL +40 747 38 28 18 office@ideativa.ro	IDEATIVA		Beneficiar Mun. Sfântu Gheorghe str. 1 Decembrie 1918, nr.2, mun. Sfântu Gheorghe, jud. Covasna	Nr. proiect 022 / 2025
	Denumire lucrare Consolidarea și reabilitarea clădirii Școlii Gimnaziale „Gödri Ferenc” str. Elevilor, nr. 1, mun. Sfântu Gheorghe, jud. Covasna		Categ. importanță C Cl. de importanță II Nivel de stabilitate la incendiu II	
	Denumire plan Fațadă S-E corp A-B-C		Faza RELEVU Nr. planșă REL.18	
	Specificatie Sf proiect/ Proiectat	Nume arh. ALBERT-TÓTH Csilla	Semnătura	Scara 1:100 Data 03.2026
Desenat	arh. GENCSI-MAYER Izabella			
	arh. stag. LENGYEL Katalin			
	arh. DINOIU Vlad Lucian			