


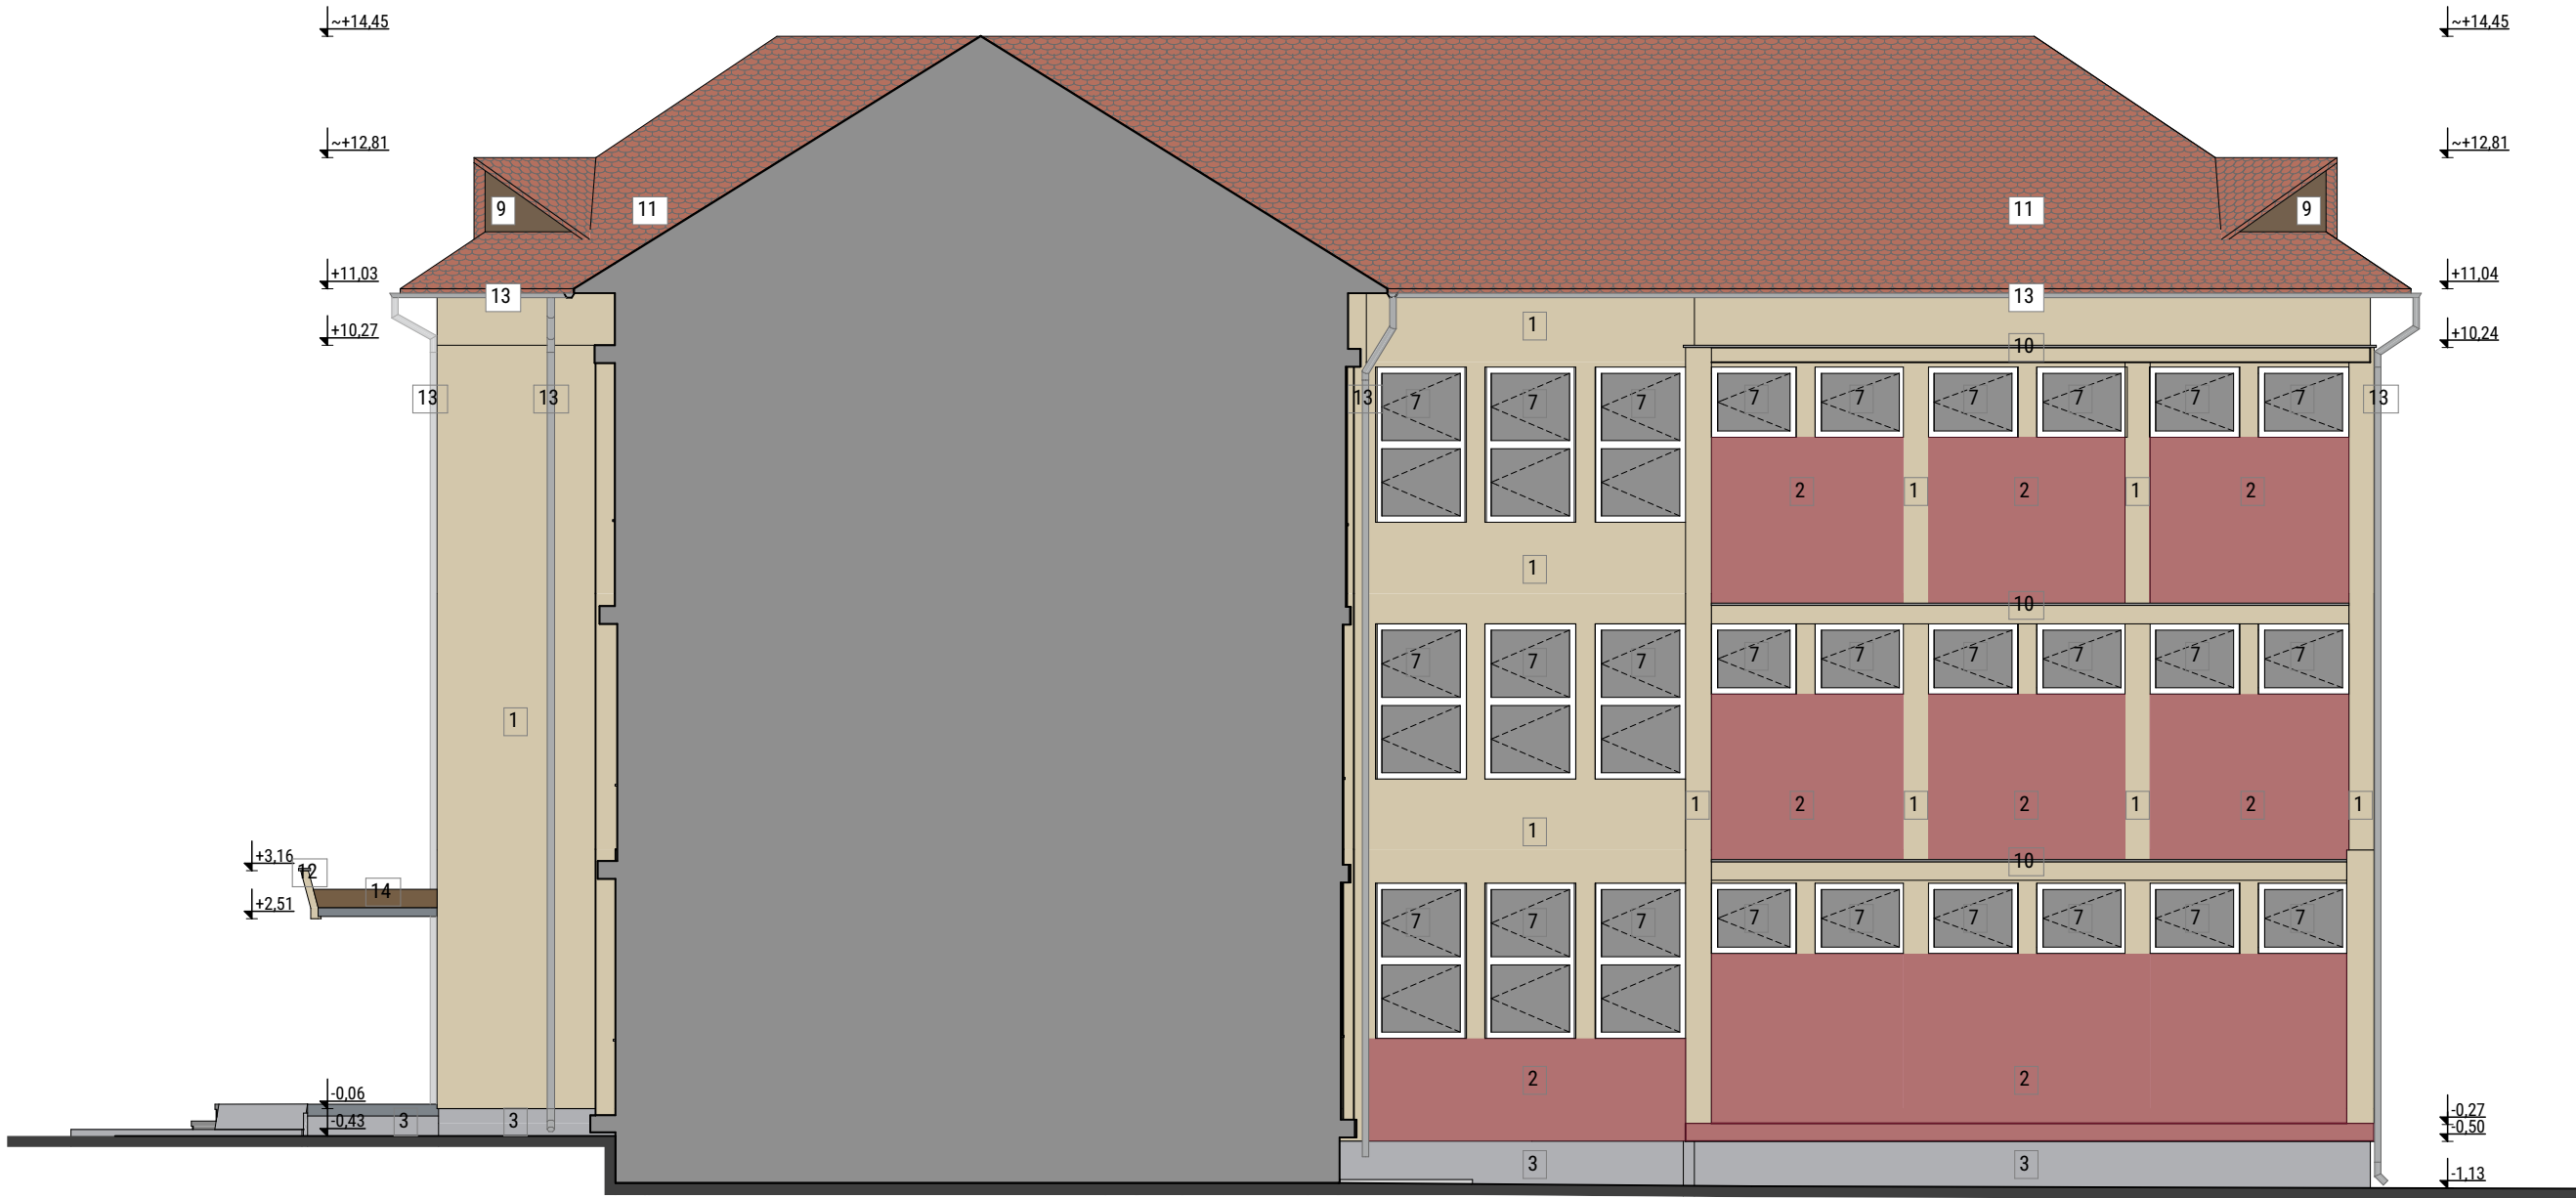

Listă materiale/ finisaje exterioare

- 1. Sistem finisaj exterior - tencuială decorativă, culaore bej, cu texturi diferite, aplicată pe beton sau zidărie
- 2. Sistem finisaj exterior - tencuială decorativă, culaore roz plămâniu, cu texturi diferite, aplicată pe beton sau zidărie
- 3. Sistem finisaj soclu - tencuială de soclu, culaore gri, cu texturi diferite, aplicată pe beton sau zidărie
- 4. Ușă/ferastră din PVC alb, cu vitraj de sticlă, sau alte materiale, cu geam simplu - gol decompresare
- 5. Ușă/ferastră din lemn vopsit albastru, cu vitraj de sticlă, sau alte materiale, cu geam simplu - gol decompresare
- 6. Ușă/ferastră din metal cu vitraj de sticlă, cu geam simplu
- 7. Ferastră din PVC alb, cu vitraj de sticlă, sau alte materiale, cu geam simplu - gol decompresare
- 8. Ferastră din lemn vopsit verde, cu vitraj de sticlă, sau alte materiale, cu geam simplu - gol decompresare
- 9. Ferastră din lemn vopsit maro, cu vitraj de sticlă, cu geam simplu - gol decompresare
- 10. Șorț din tablă
- 11. Învelitoare din țiglă ceramică
- 12. Copertină de protecție, din beton armat
- 13. Burlan / jgheab din tablă
- 14. Placaj din scânduri
- 15. Învelitoare din tablă
- 16. Stâlp metalic, vopsit verde

NOTE GENERALE:

- Conform măsurătorilor din teren, au fost constatate următoarele aspecte:
- 1. Pereții exteriori și cei interiori de compartimentare, dar și elementele structurale, precum stâlpi și grinzi, nu se suprapun de la un etaj la altul, diferențele fiind de ordinul centrimetrilor.
 - 2. Există decalaje ale elementelor structurale față de axele propuse în proiectul original, dar și o posibilă modificare a distanțelor dintre axele clădirilor, raportat la distanțele din proiectul original. Acest aspect a dus la o modificare a gabaritelor totale ale clădirilor.
 - 3. Majoritatea încăperilor au pereți care nu se intersectează la un unghi de 90 de grade, ceea ce sugerează o formă neregulată a încăperilor și cel mai probabil al clădirilor în ansamblul lor.
 - 4. Există posibilitatea ca intersecția dintre clădiri să fie la un unghi anume, prin urmare clădirile nu sunt perpendiculare unele pe celălalte.
 - 5. Există diferențe de cote de nivel între cele trei corpuri de clădire, de ordinul centrimetrilor.

Prezenta planșă este proprietatea intelectuală a IDEATIVA Design SRL. Reproducerea totală sau parțială fără acordul în scris al proiectantului este interzisă și se sancționează conform legii.

Proiectant general și de arhitectură IDEATIVA Design SRL J14/246/2019, 41053258 +40 747 38 28 18 office@ideativa.ro IDEATIVA				Beneficiar Mun. Sfântu Gheorghe str. 1 Decembrie 1918, nr.2, mun. Sfântu Gheorghe, jud. Covasna		Nr. proiect 022 / 2025
				Denumire lucrare Consolidarea și reabilitarea clădirii Școlii Gimnaziale „Gödri Ferenc” str. Elevilor, nr. 1, mun. Sfântu Gheorghe, jud. Covasna		Categ. importanță C
						Cl. de importanță II
						Nivel de stabilitate la incendiu II
Specificație		Nume	Semnătura	Scara 1:100		
Șef proiect/Proiectat		arh. ALBERT-TÓTH Csilla				
Desenat		arh. GENCSI-MAYER Izabella		Data 03.2026		Denumire plan
		arh. stag. LENGYEL Katalin				
		arh. DINOIU Vlad Lucian				Fașadă S-V corp A
						Faza RELEVU
						Nr. planșă REL.19