




LEGENDĂ

Zonă studiată

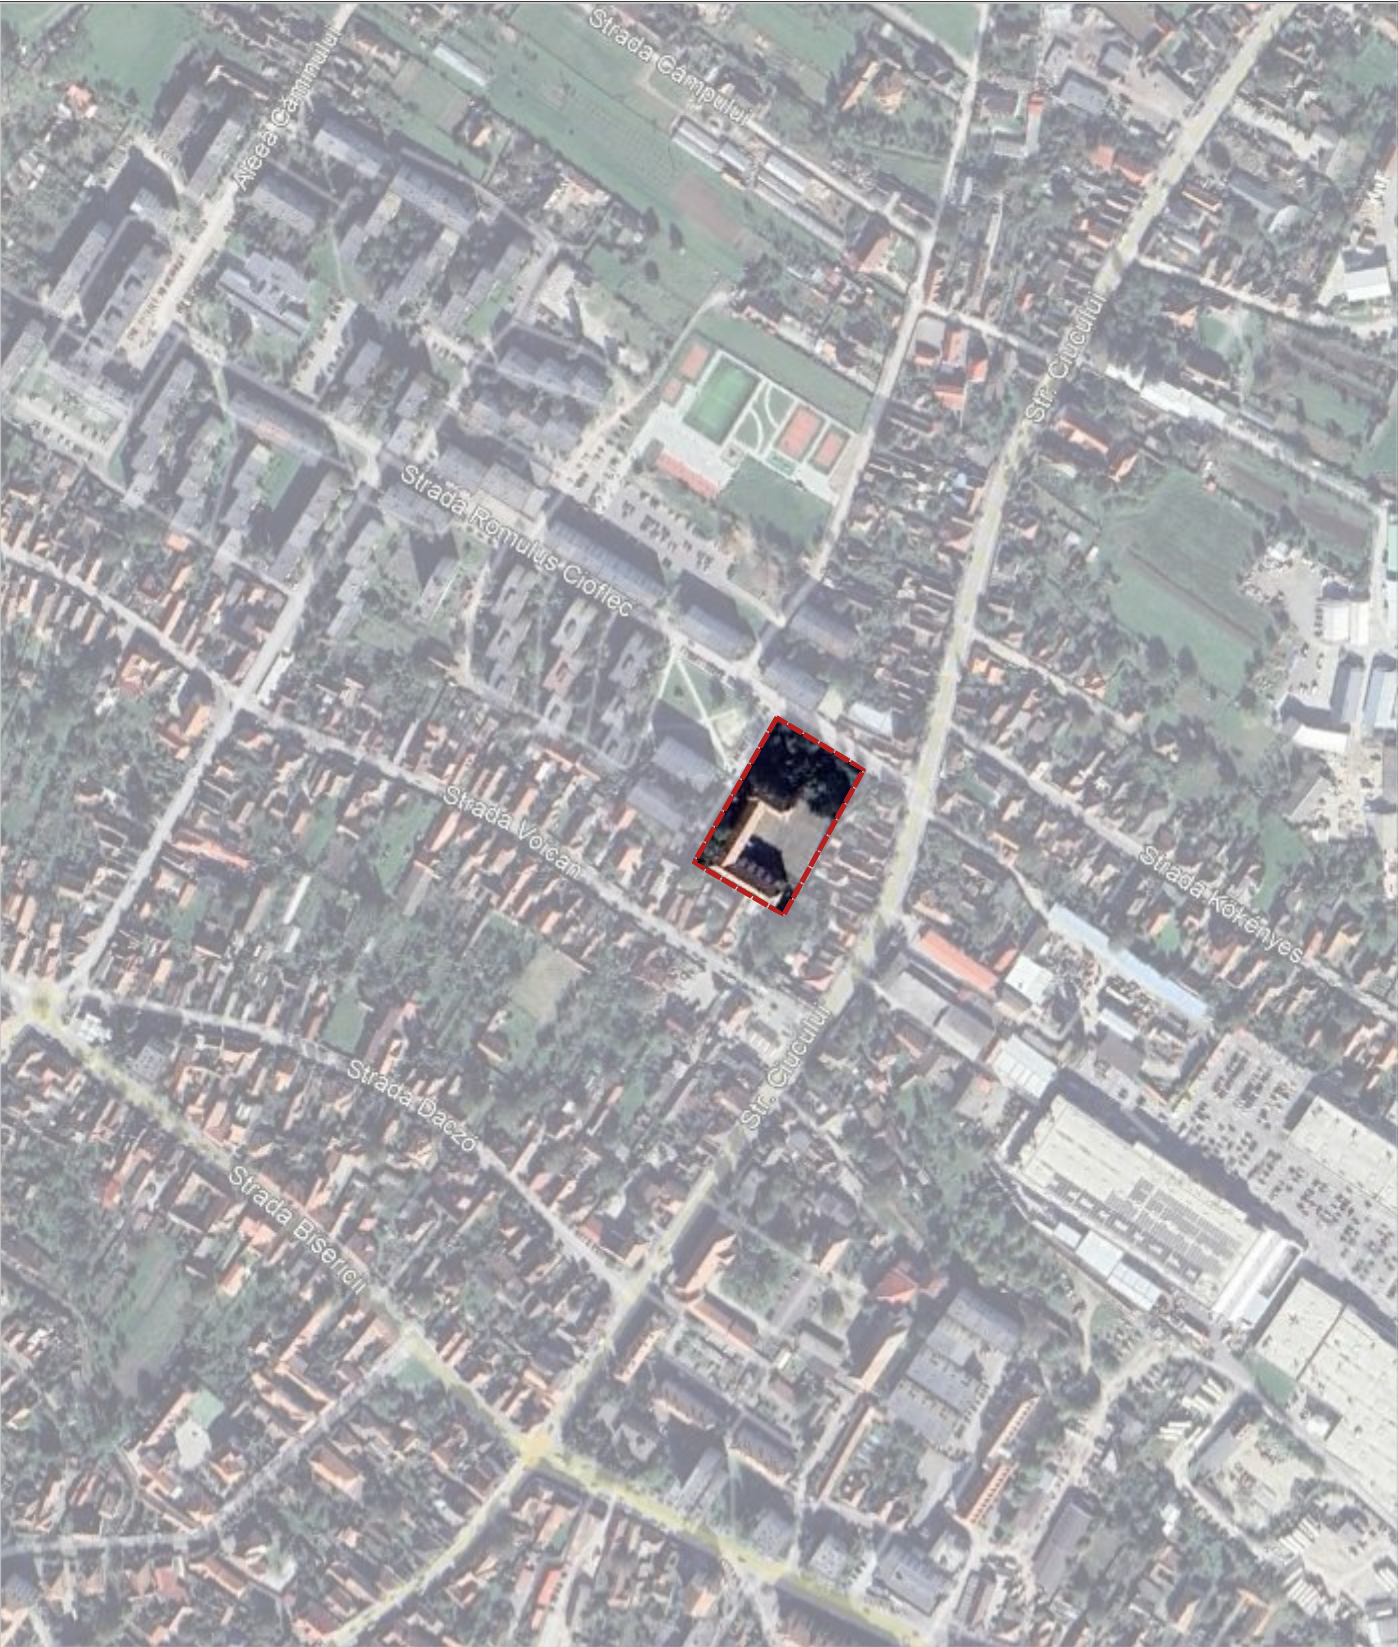

Prezenta planșă este proprietatea intelectuală a IDEATIVA Design SRL. Reproducerea totală sau parțială fără acordul în scris al proiectantului este interzisă și se sancționează conform legii.

Proiectant general și de arhitectură IDEATIVA Design SRL J14/246/2019, 41053258 +40 747 38 28 18 office@ideativa.ro IDEATIVA			Beneficiar Mun. Sfântu Gheorghe str. 1 Decembrie 1918, nr.2, mun. Sfântu Gheorghe, jud. Covasna		Nr. proiect 022 / 2025
			Denumire lucrare CONSOLIDAREA ȘI REABILITAREA CLĂDIRII ȘCOLII GIMANZIALE „GÖDRI FERENC” str. Elevilor, nr. 1, mun. Sfântu Gheorghe, jud. Covasna		Categ. importanță C Ci. de importanță II Nivel de stabilitate la incendiu II
Specificație Șef proiect/ Proiectat	Nume arh. ALBERT-TÓTH Csilla	Semnătura	Scara		
Desenat	arh. GENCSI-MAYER Izabella		Data 03.2026	Denumire plan Plan de încadrare	Faza DALI Nr. planșă A.01
	arh. stag. LENGYEL Katalin				
	arh. DINOIU Vlad Lucian				