


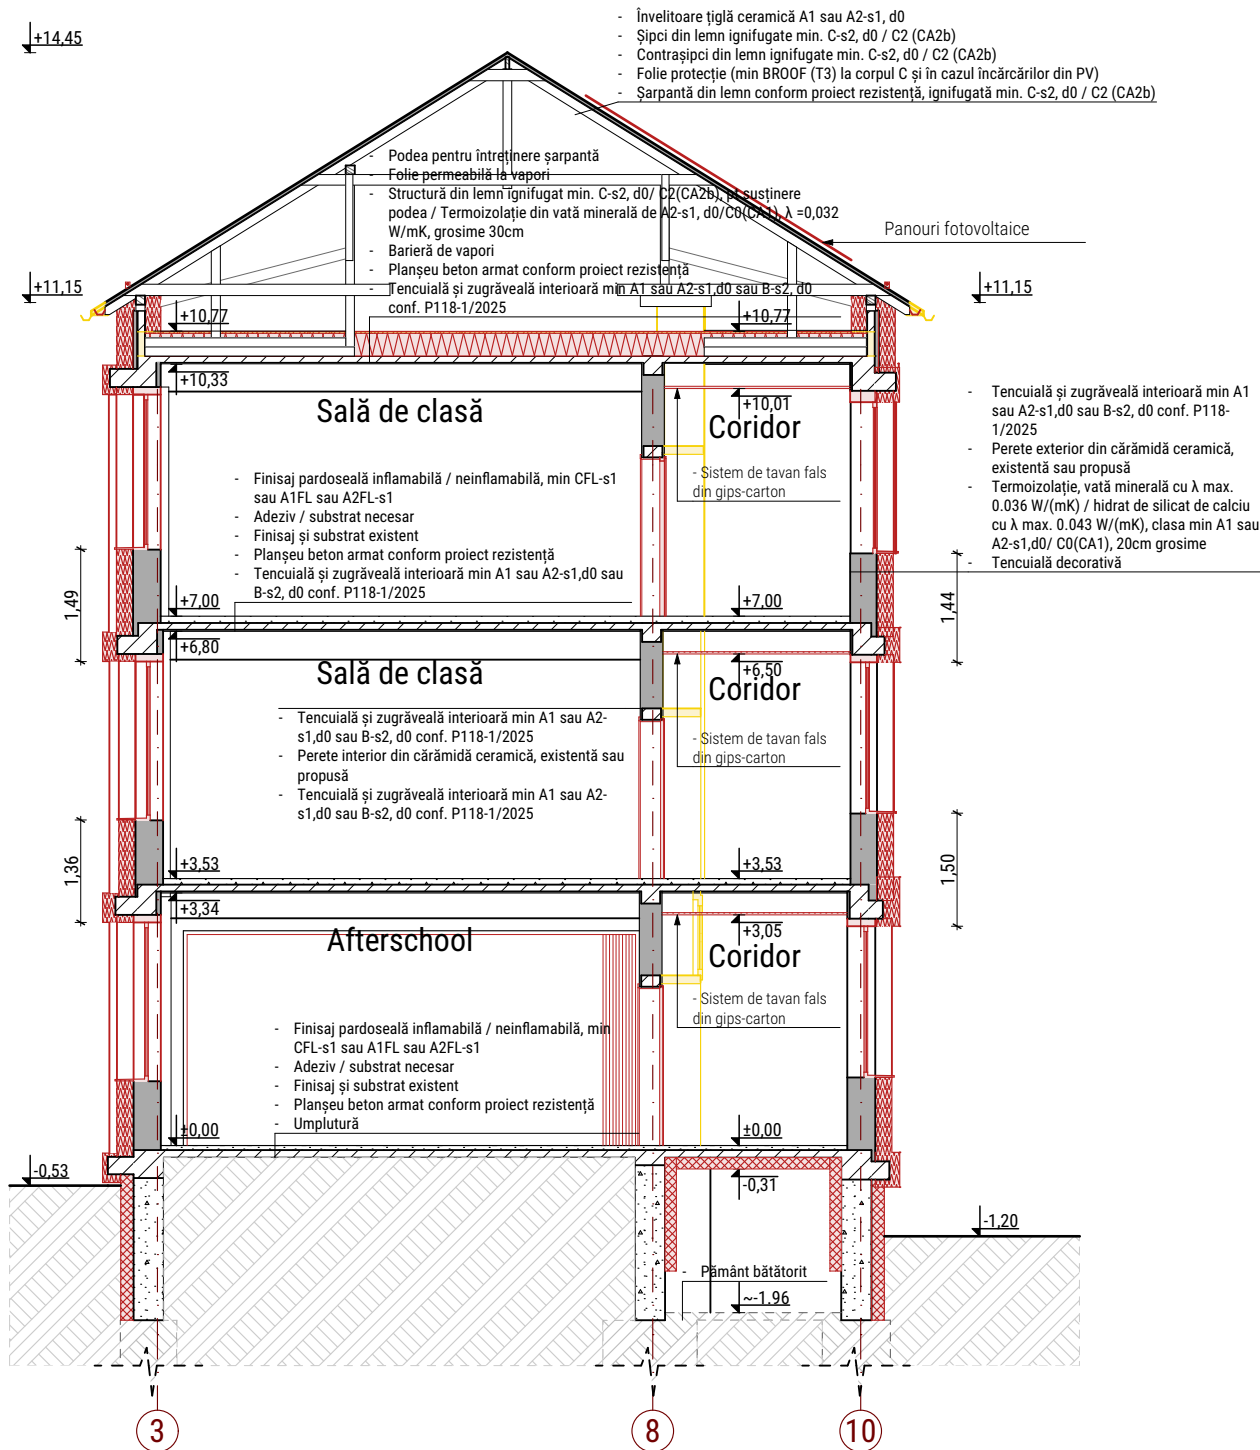

Prezenta planșă este proprietatea intelectuală a IDEATIVA Design SRL. Reproducerea totală sau parțială fără acordul în scris al proiectantului este interzisă și se sancționează conform legii.

Proiectant general și de arhitectură IDEATIVA Design SRL J14/246/2019, 41053258 +40 747 38 28 18 office@ideativa.ro				Beneficiar Mun. Sfântu Gheorghe str. 1 Decembrie 1918, nr.2, mun. Sfântu Gheorghe, jud. Covasna	Nr. proiect 022 / 2025
IDEATIVA				Denumire lucrare CONSOLIDAREA ȘI REABILITAREA CLĂDIRII ȘCOLII GIMANZIALE „GÖDRI FERENC” str. Elevilor, nr. 1, mun. Sfântu Gheorghe, jud. Covasna	Categ. importanță C Cl. de importanță II Nivel de stabilitate la incendiu II
Specificație	Nume	Semnătura	Scara 1:100	Denumire plan Secțiune 3 - secțiune transversală Corp B	Faza DALI
Șef proiect/Proiectat	arh. ALBERT-TÓTH Csilla		Data 03.2026		Nr. planșă A.12
Desenat	arh. GENCSI-MAYER Izabella arh. stag. LENGYEL Katalin arh. DINOIU Vlad Lucian				