


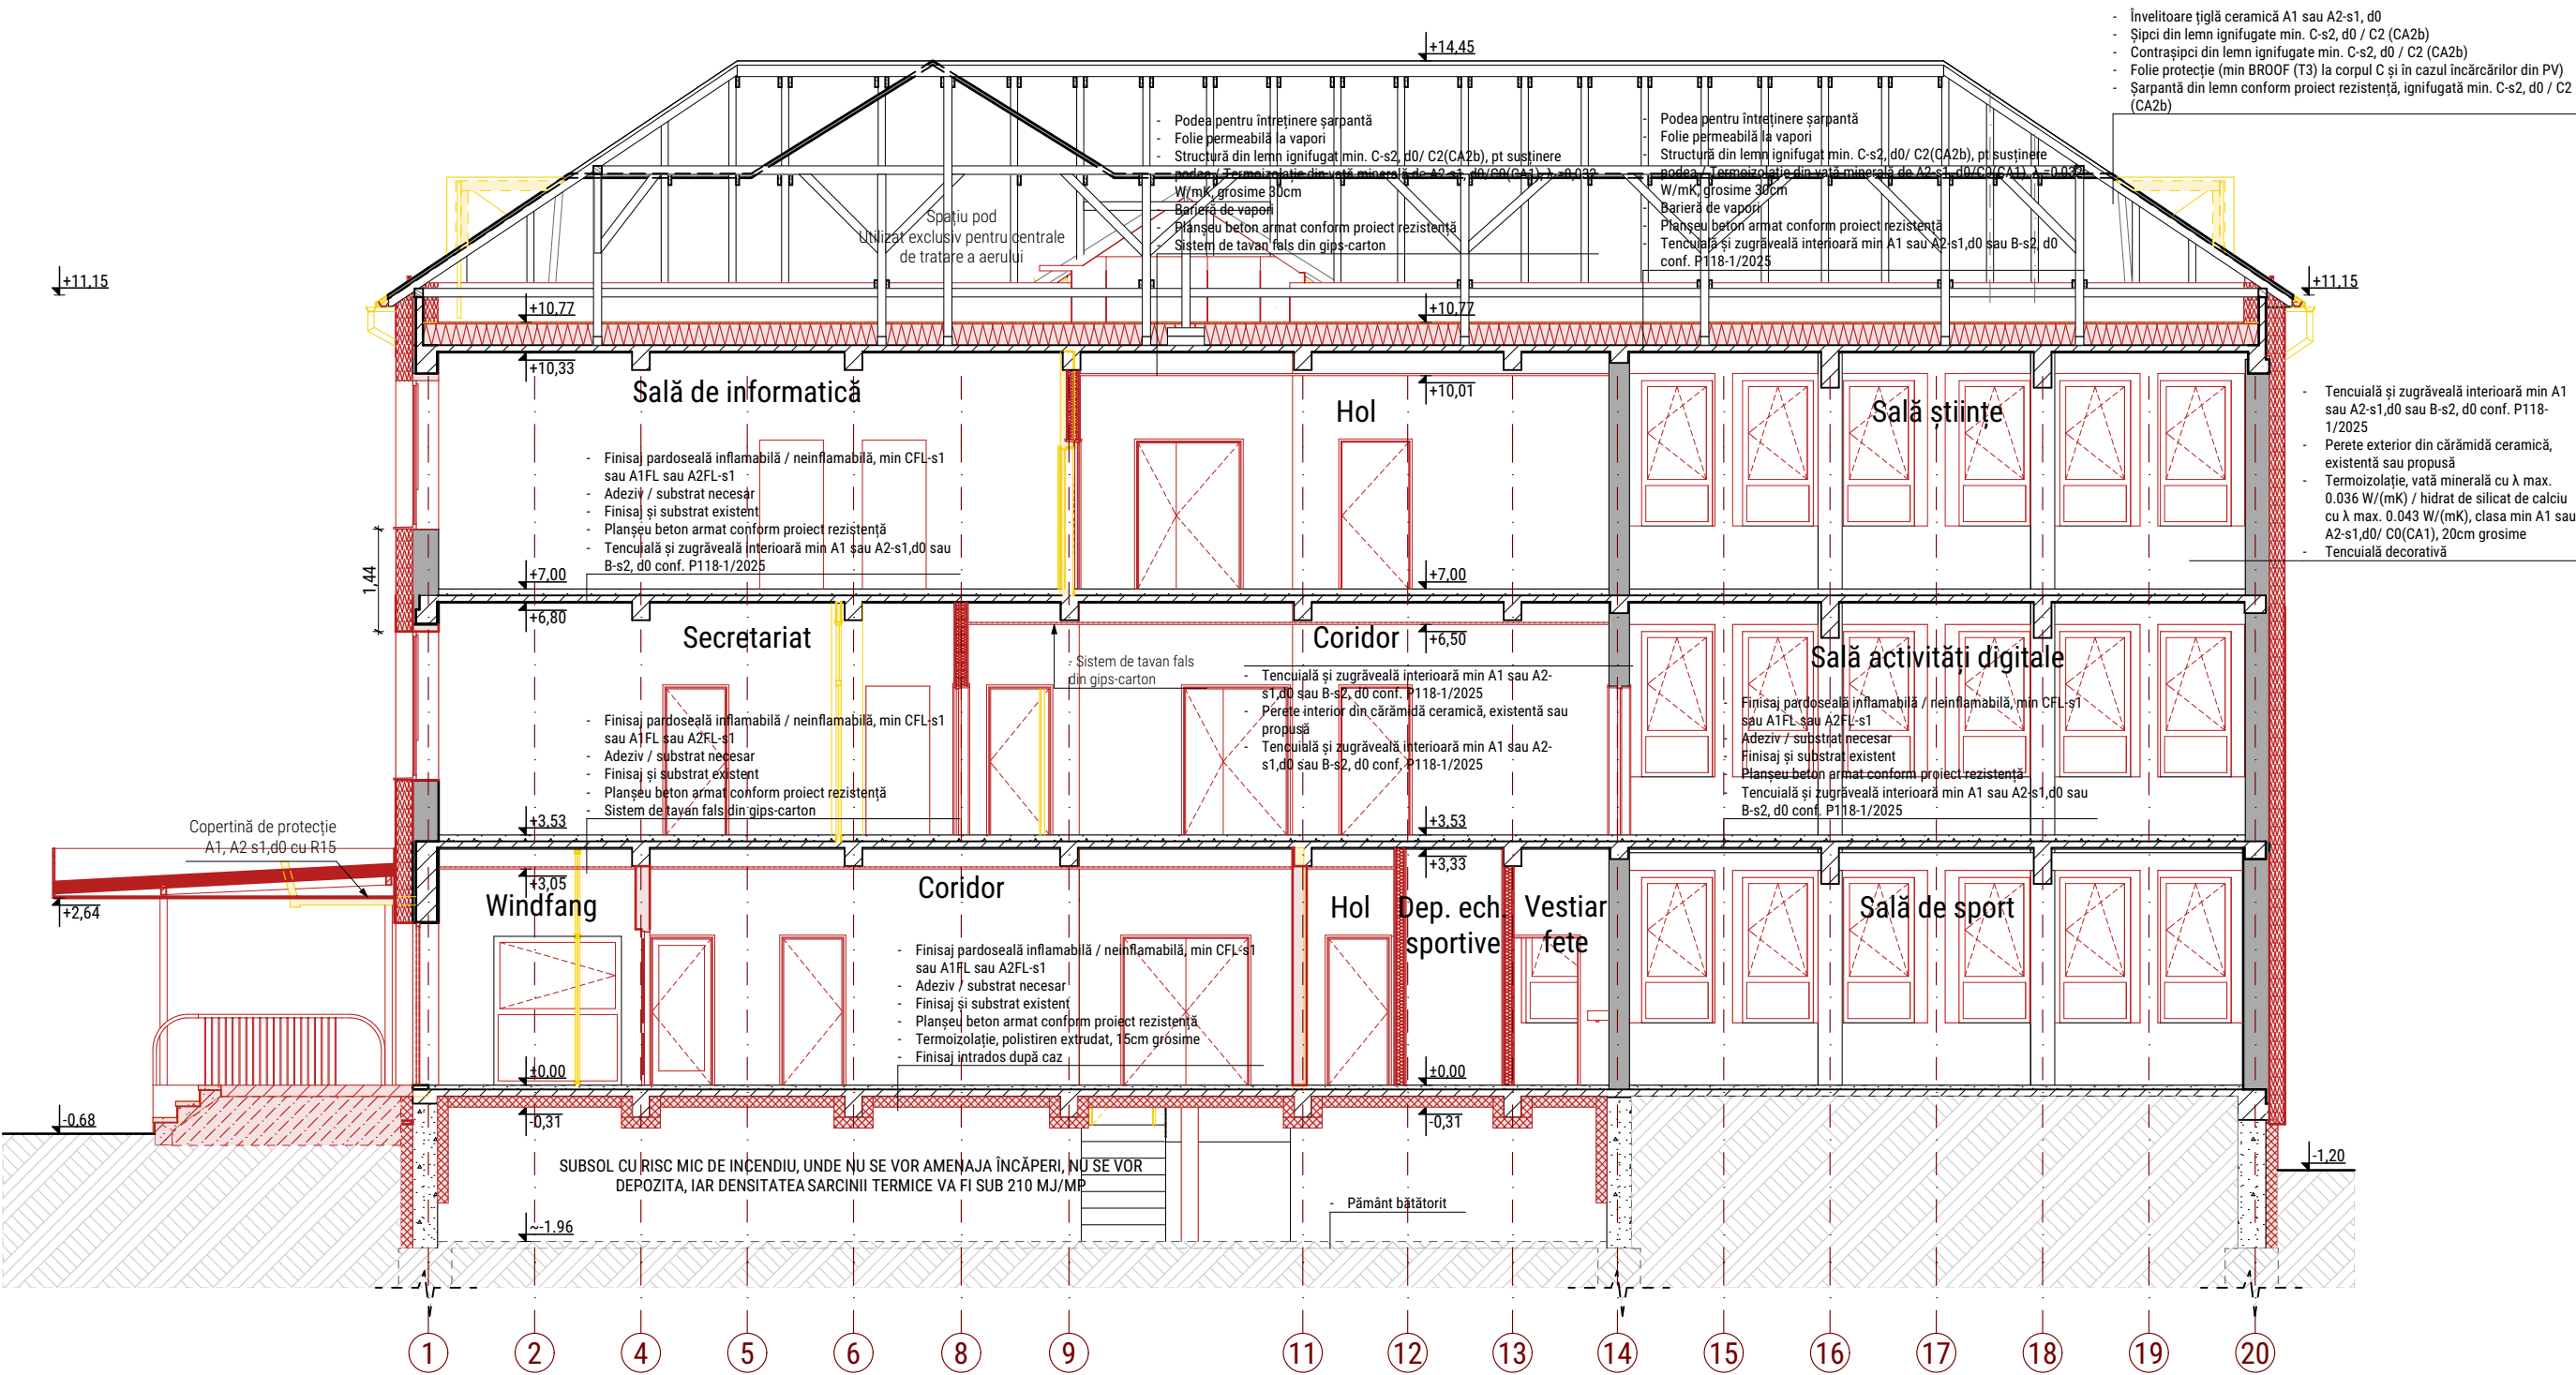

Prezenta planșă este proprietatea intelectuală a IDEATIVA Design SRL. Reproducerea totală sau parțială fără acordul în scris al proiectantului este interzisă și se sancționează conform legii.

Proiectant general și de arhitectură				IDEATIVA Design SRL J14/246/2019, 41053258 +40 747 38 28 18 office@ideativa.ro		IDEATIVA		Beneficiar Mun. Sfântu Gheorghe str. 1 Decembrie 1918, nr.2, mun. Sfântu Gheorghe, jud. Covasna		Nr. proiect 022 / 2025	
Denumire lucrare				CONSOLIDAREA ȘI REABILITAREA CLĂDIRII ȘCOLII GIMANZIALE „GÖDRI FERENC” str. Elevilor, nr. 1, mun. Sfântu Gheorghe, jud. Covasna		Categor. importanță C		Cl. de importanță II		Nivel de stabilitate la incendiu II	
Specificație		Nume		Semnătura		Scara 1:100		Denumire plan		Faza	
Șef proiect/Proiectat		arh. ALBERT-TÓTH Csilla				Data 03.2026		Secțiune 4 - secțiune longitudinală Corp A		DALI	
Desenat		arh. GENCSEI-MAYER Izabella								Nr. planșă A.13	
		arh. stag. LENGYEL Katalin									
		arh. DINOIU Vlad Lucian									