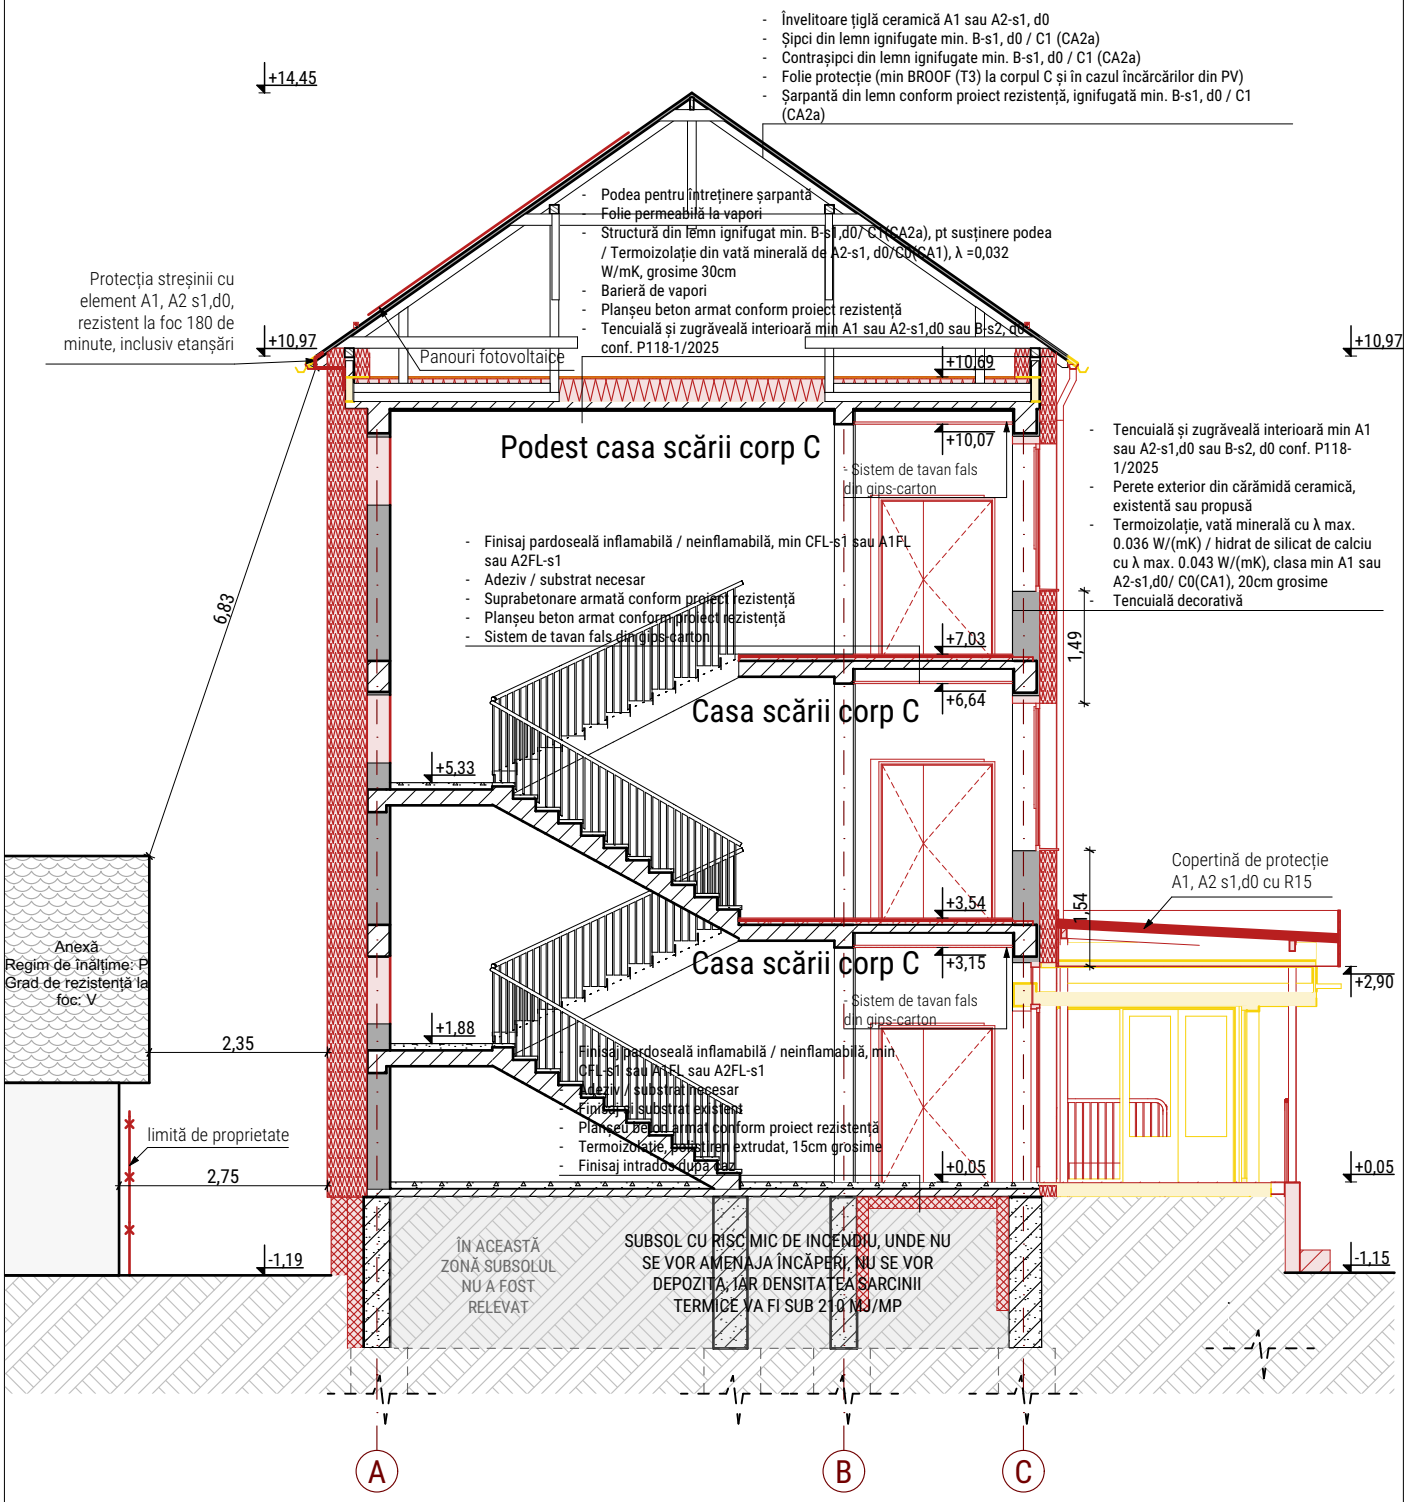

Prezenta planșă este proprietatea intelectuală a IDEATIVA Design SRL. Reproducerea totală sau parțială fără acordul în scris al proiectantului este interzisă și se sancționează conform legii.

Proiectant general și de arhitectură	IDEATIVA Design SRL J14/246/2019, 41053258 +40 747 38 28 18 office@ideativa.ro IDEATIVA			Beneficiar Mun. Sfântu Gheorghe str. 1 Decembrie 1918, nr.2, mun. Sfântu Gheorghe, jud. Covasna
Specificație	Nume	Semnătura	Scara	Denumire lucrare CONSOLIDAREA ȘI REABILITAREA CLĂDIRII ȘCOLII GIMANZIALE „GÖDRI FERENC” str. Elevilor, nr. 1, mun. Sfântu Gheorghe, jud. Covasna
Șef proiect/ Proiectat	arh. ALBERT-TÓTH Csilla		1:100	
Desenat	arh. GENCSI-MAYER Izabella		Data 03.2026	Denumire plan Secțiune A - secțiune transversală corp C
	arh. stag. LENGYEL Katalin			
	arh. DINOIU Vlad Lucian			

Nr. proiect	022 / 2025
Categ. importanță	C
Cl. de importanță	II
Nivel de stabilitate la incendiu	II
Faza	DALI
Nr. planșă	A.14