


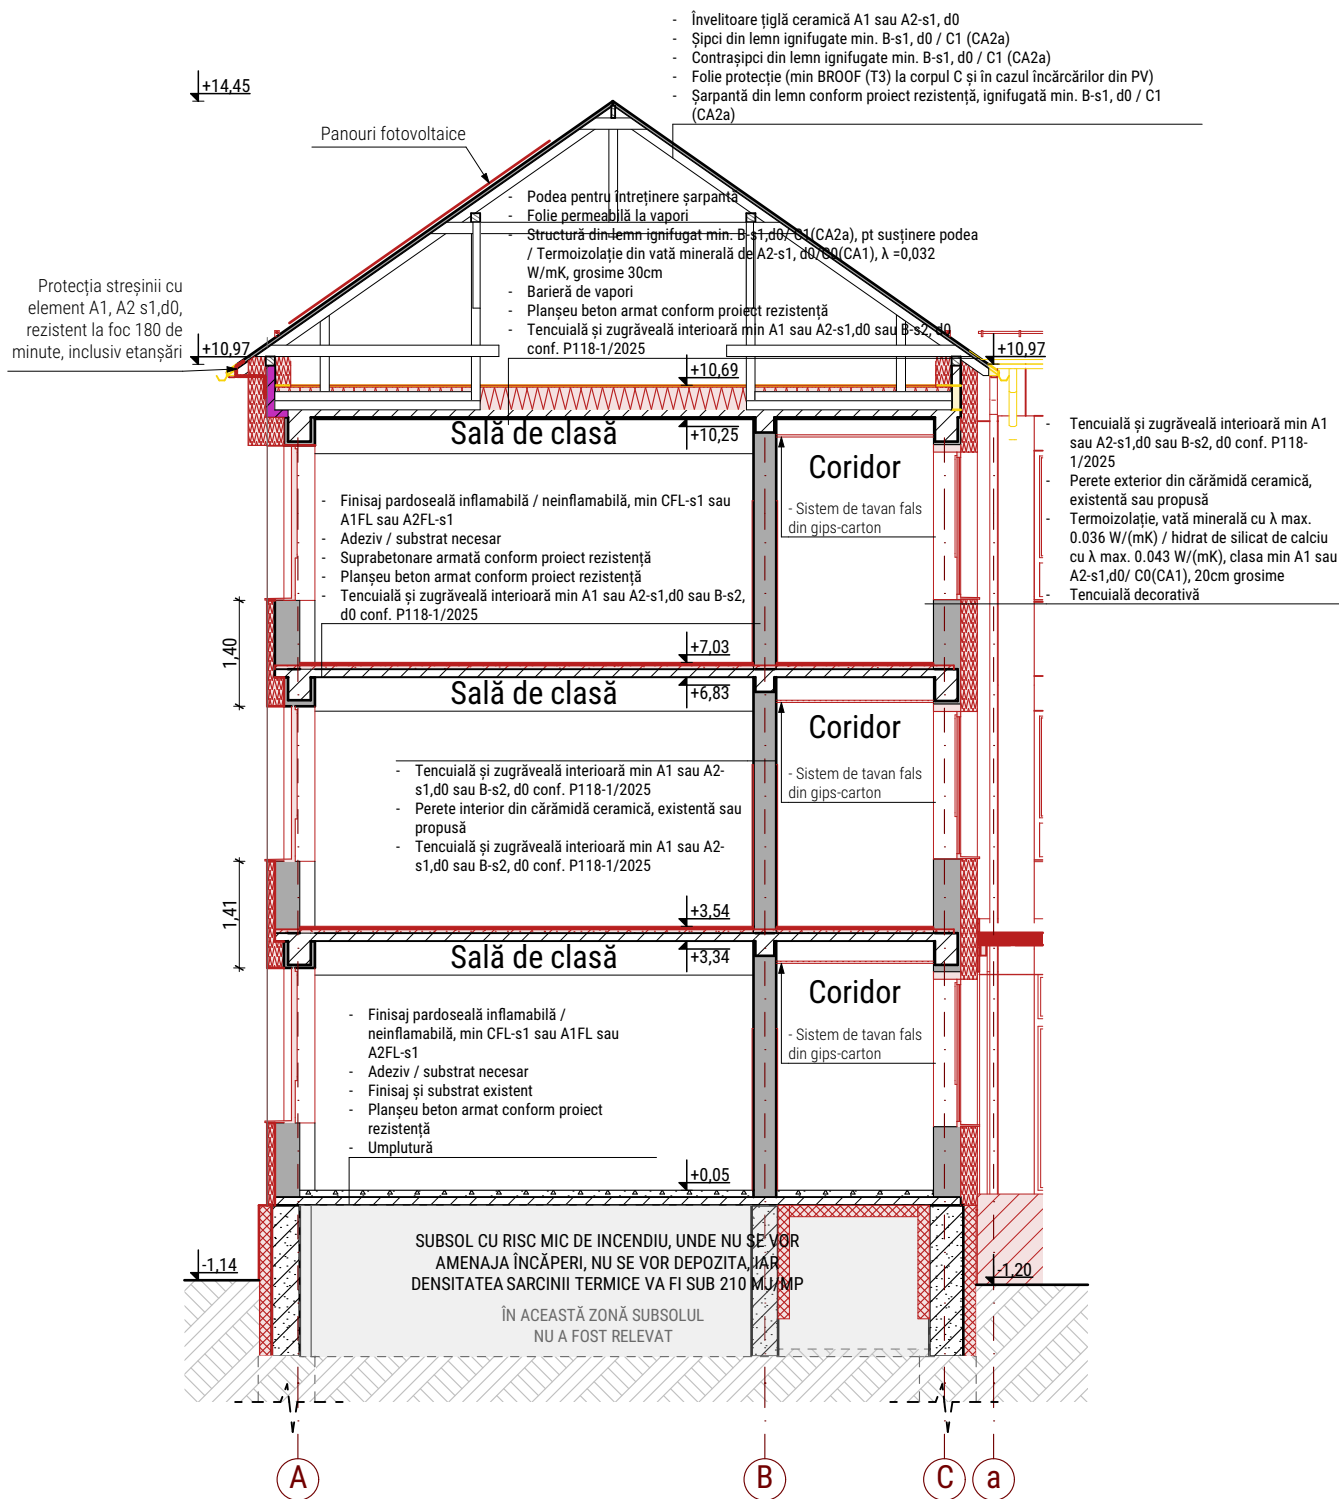

Prezenta planșă este proprietatea intelectuală a IDEATIVA Design SRL. Reproducerea totală sau parțială fără acordul în scris al proiectantului este interzisă și se sancționează conform legii.

Proiectant general
și de arhitectură

IDEATIVA Design SRL

J14/246/2019, 41053258

+40 747 38 28 18 office@ideativa.ro

IDEATIVA

Beneficiar

Mun. Sfântu Gheorghe

str. 1 Decembrie 1918, nr.2, mun. Sfântu Gheorghe, jud. Covasna

Denumire lucrare

CONSOLIDAREA ȘI REABILITAREA CLĂDIRII ȘCOLII
GIMANZIALE „GÖDRI FERENC”

str. Elevilor, nr. 1, mun. Sfântu Gheorghe, jud. Covasna

Specificație

Nume

Semnătura

Scara

1:100

Seș proiect/
Proiectat

arh. ALBERT-TÓTH Csilla

Desenat

arh. GENCSI-MAYER Izabella

arh. stag. LENGYEL Katalin

arh. DINOIU Vlad Lucian

Data

03.2026

Denumire plan

Sețiune B - sețiune transversală corp C

Nr. proiect

022 / 2025

Categ. importanță

C

Cl. de importanță

II

Nivel de stabilitate
la incendiu

II

Faza

DALI

Nr. planșă

A.15