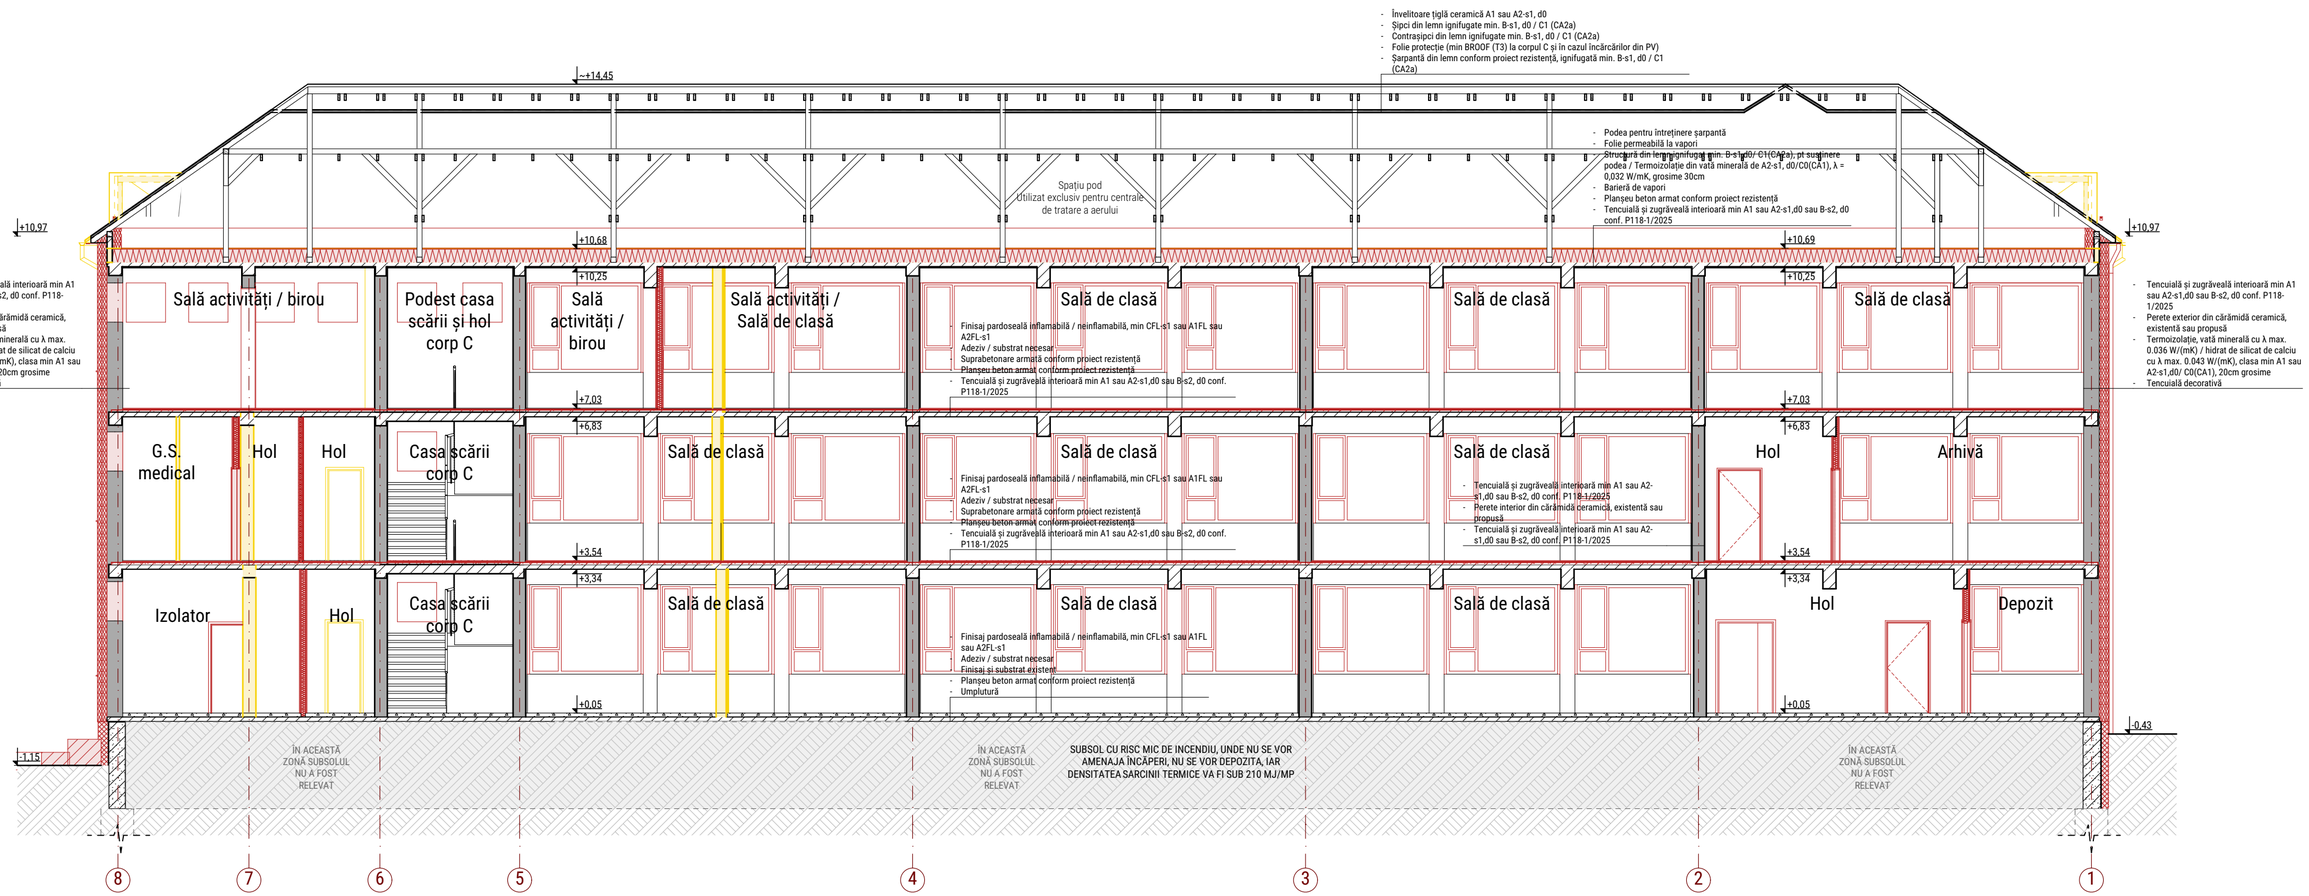

Prezenta planșă este proprietatea intelectuală a IDEATIVA Design SRL. Reproducerea totală sau parțială fără acordul în scris al proiectantului este interzisă și se sancționează conform legii.

Proiectant general și de arhitectură	IDEATIVA Design SRL J14/246/2019, 41053258 +40 747 38 28 18 office@ideativa.ro IDEATIVA	Beneficiar Mun. Sfântu Gheorghe str. 1 Decembrie 1918, nr.2, mun. Sfântu Gheorghe, jud. Covasna	Nr. proiect 022 / 2025
		Denumire lucrare CONSOLIDAREA ȘI REABILITAREA CLĂDIRII ȘCOLII GIMANZIALE „GÖDRI FERENC" str. Elevilor, nr. 1, mun. Sfântu Gheorghe, jud. Covasna	Categ. importanță C Cl. de importanță II Nivel de stabilitate la incendiu II
Specificație / Nume / Semnătura / Scara 1:100			
Șef proiect/ Proiectat: arh. ALBERT-TÓTH Csilla	Data 03.2026	Denumire plan Secțiune C - secțiune longitudinală corp C	Faza DALI
Desenat: arh. GENCSI-MAYER Izabella arh. stag. LENGYEL Katalin arh. DINOIU Vlad Lucian			Nr. planșă A.16