

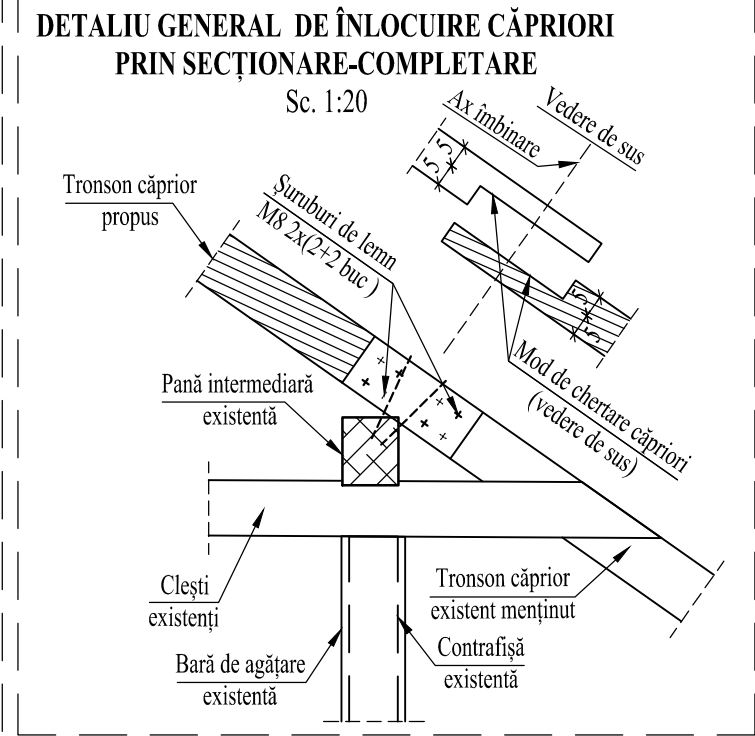


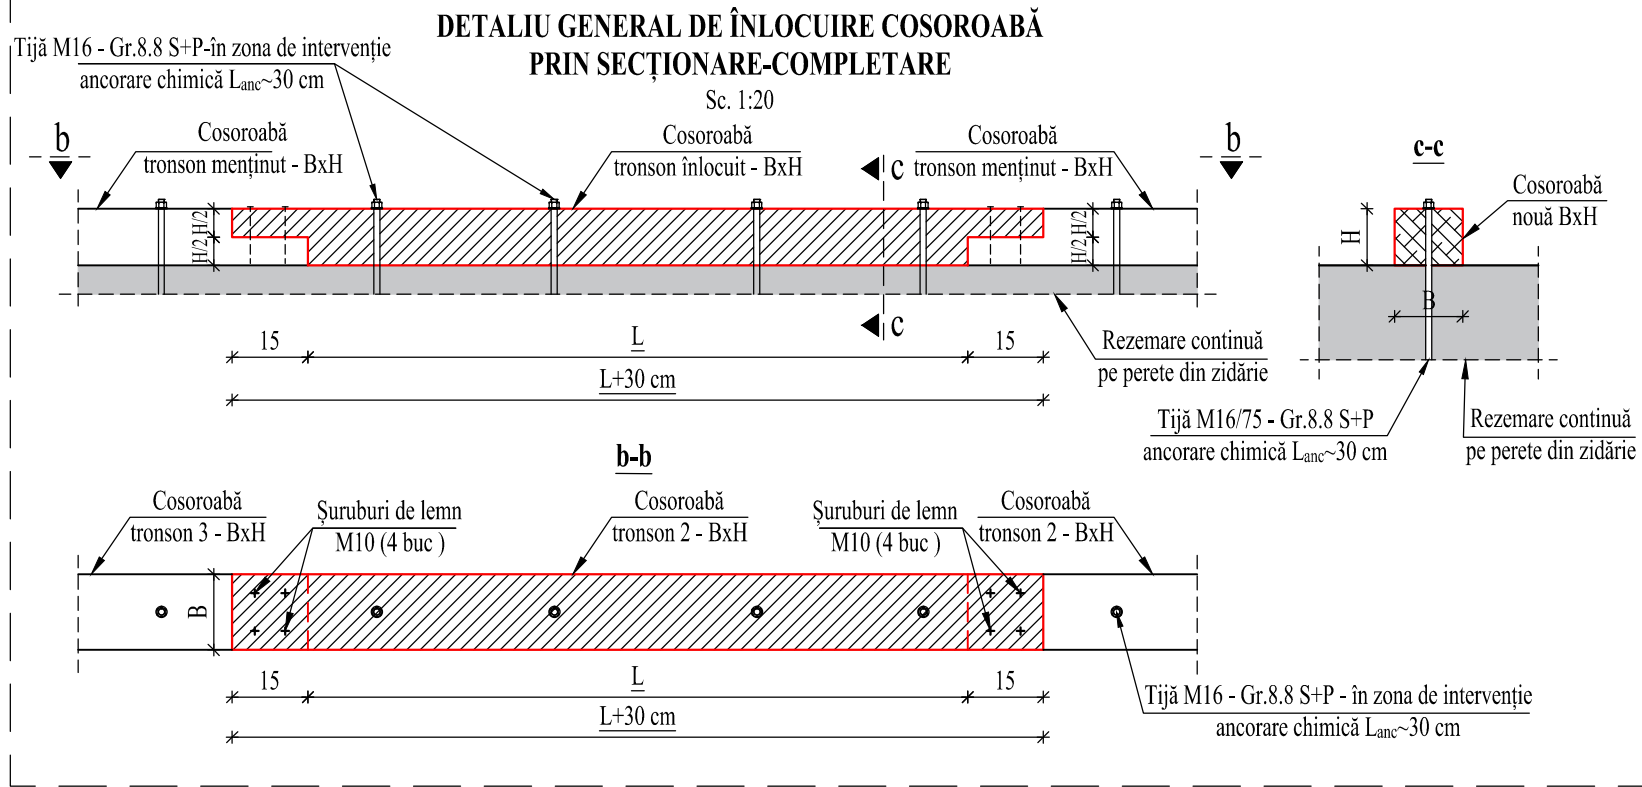

CATEGORIA DE IMPORTANȚĂ: C (conf. HG766/1997, anexa 3)
CLASA DE IMPORTANȚĂ: II (conf. P100-1/2013)
ZONA SEISMICĂ: $a_g=0.20g$, $T_c=0.7s$ (conf. P100-1/2013)
ZONA DE ZĂPADĂ: $s_k=2.0$ kN/m² (conf. CR1-1-3/2012)
ZONA DE VÂNT: $q_b=0.6$ kN/m² (conf. CR1-1-4/2012)

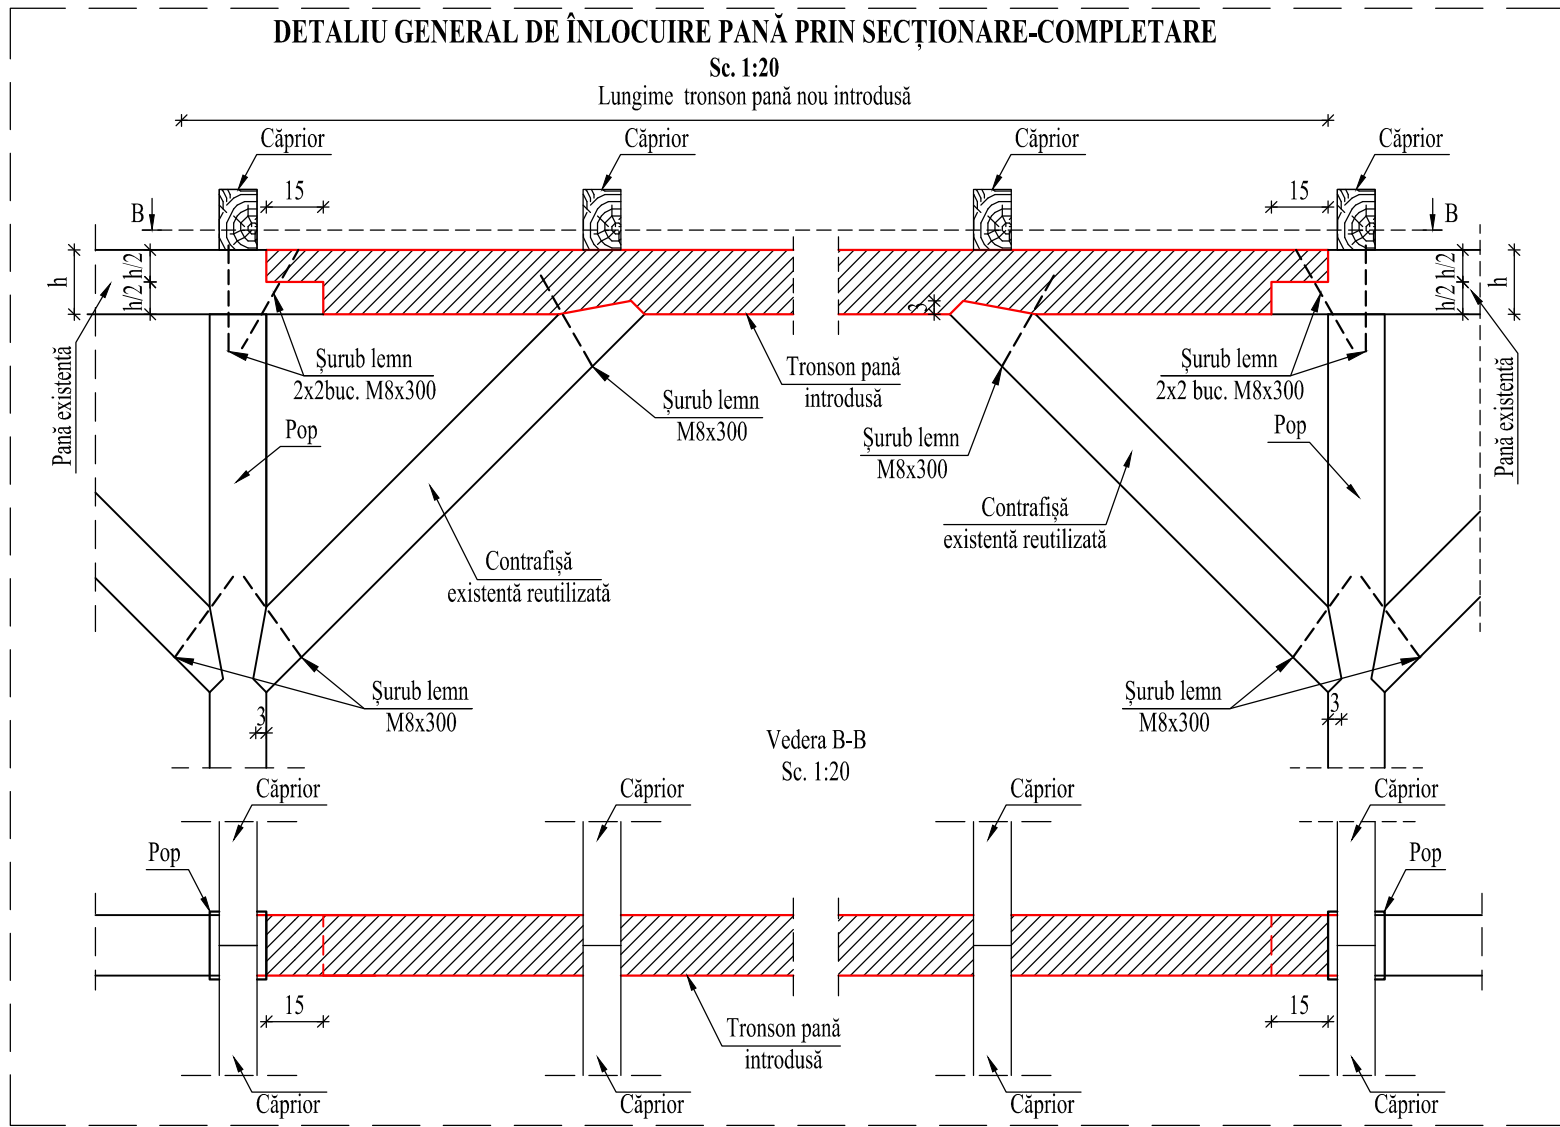



MATERIALE:

- LEMN
CLASA C24 (SR EN 338), IGNIFUGAT , ANTISEPTIZAT;
- ELEMENTE METALICE DE ÎMBINARE
CONECTORI: OȚEL S235.J0 - VOPSIT ȘI TRATAT ANTICOROZIV
TIJE FILETATE: GRUPA 8.8. - ZINCAT, ȘAIBE PENTRU LEMN

NOTE GENERALE:

1. Orice neconcordanță între proiect și situația existentă se va aduce în scris la cunoștința proiectantului de specialitate și expertului tehnic în vederea analizării situației și prezentarea unei soluții adecvate.

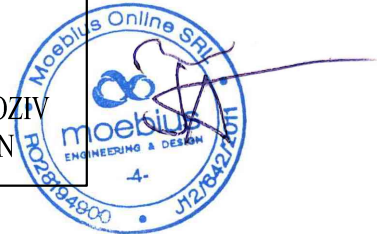

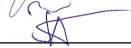Calitate	Nume	Semnătură	Cerință	Referat, Număr, Data	
EXPERT			A1		
VERIFICATOR			A1		
Proiectant general:			Beneficiar:		Nr. Proiect proiectant general: 22/2025
IDEATIVA Design SRL J14/246/2019, 41053258 +40 747 38 28 18 office@ideativa.ro			MUNICIPIUL SFÂNTU GHEORGHE		
Proiectant de specialitate rezistență:			Investiție:		Nr. Proiect proiectant de spec.: 640/2025
 MOEBIUS ONLINE S.R.L. str. Horea, nr. 53, ap. 3A, Cluj-Napoca, Cluj NR. ORC/an: J12/642/2011 CUI: RO28194900 tel: +40-723-053-820			REABILITAREA CLĂDIRII ȘCOLII GIMNAZIALE "GODRI FERENC" ȘI MODERNIZAREA INFRASTRUCTURII ȘCOLII GIMNAZIALE "GODRI FERENC" PRIN AMENAJAREA UNUI SPAȚIU ADECVAT ACTIVITĂȚII DE AFTERSCHOOL, FORMAT DIN SĂLI DE CLASE DE INTERIOR ȘI EXTERIOR		
Calitate	Nume	Semnătură	Scara:	Amplasament:	Faza D.A.L.I.
ȘEF PROIECT	ALBERT-TÓTH Csilla		1:20	str. Elevilor, nr. 1, mun. Sfântu Gheorghe, jud. Covasna	
ȘEF PROIECT DE REZISTENȚĂ	ing. Kis Alpár		Data: 01/2026	DETALII DE PRINCIPIU INTERVENȚII STRUCTURALE ASUPRA ȘARPANTĂ	Planșa nr. R-14 297x420
PROIECTAT	ing. Tittesz Csongor				
DESENAT	ing. Tittesz Csongor				