


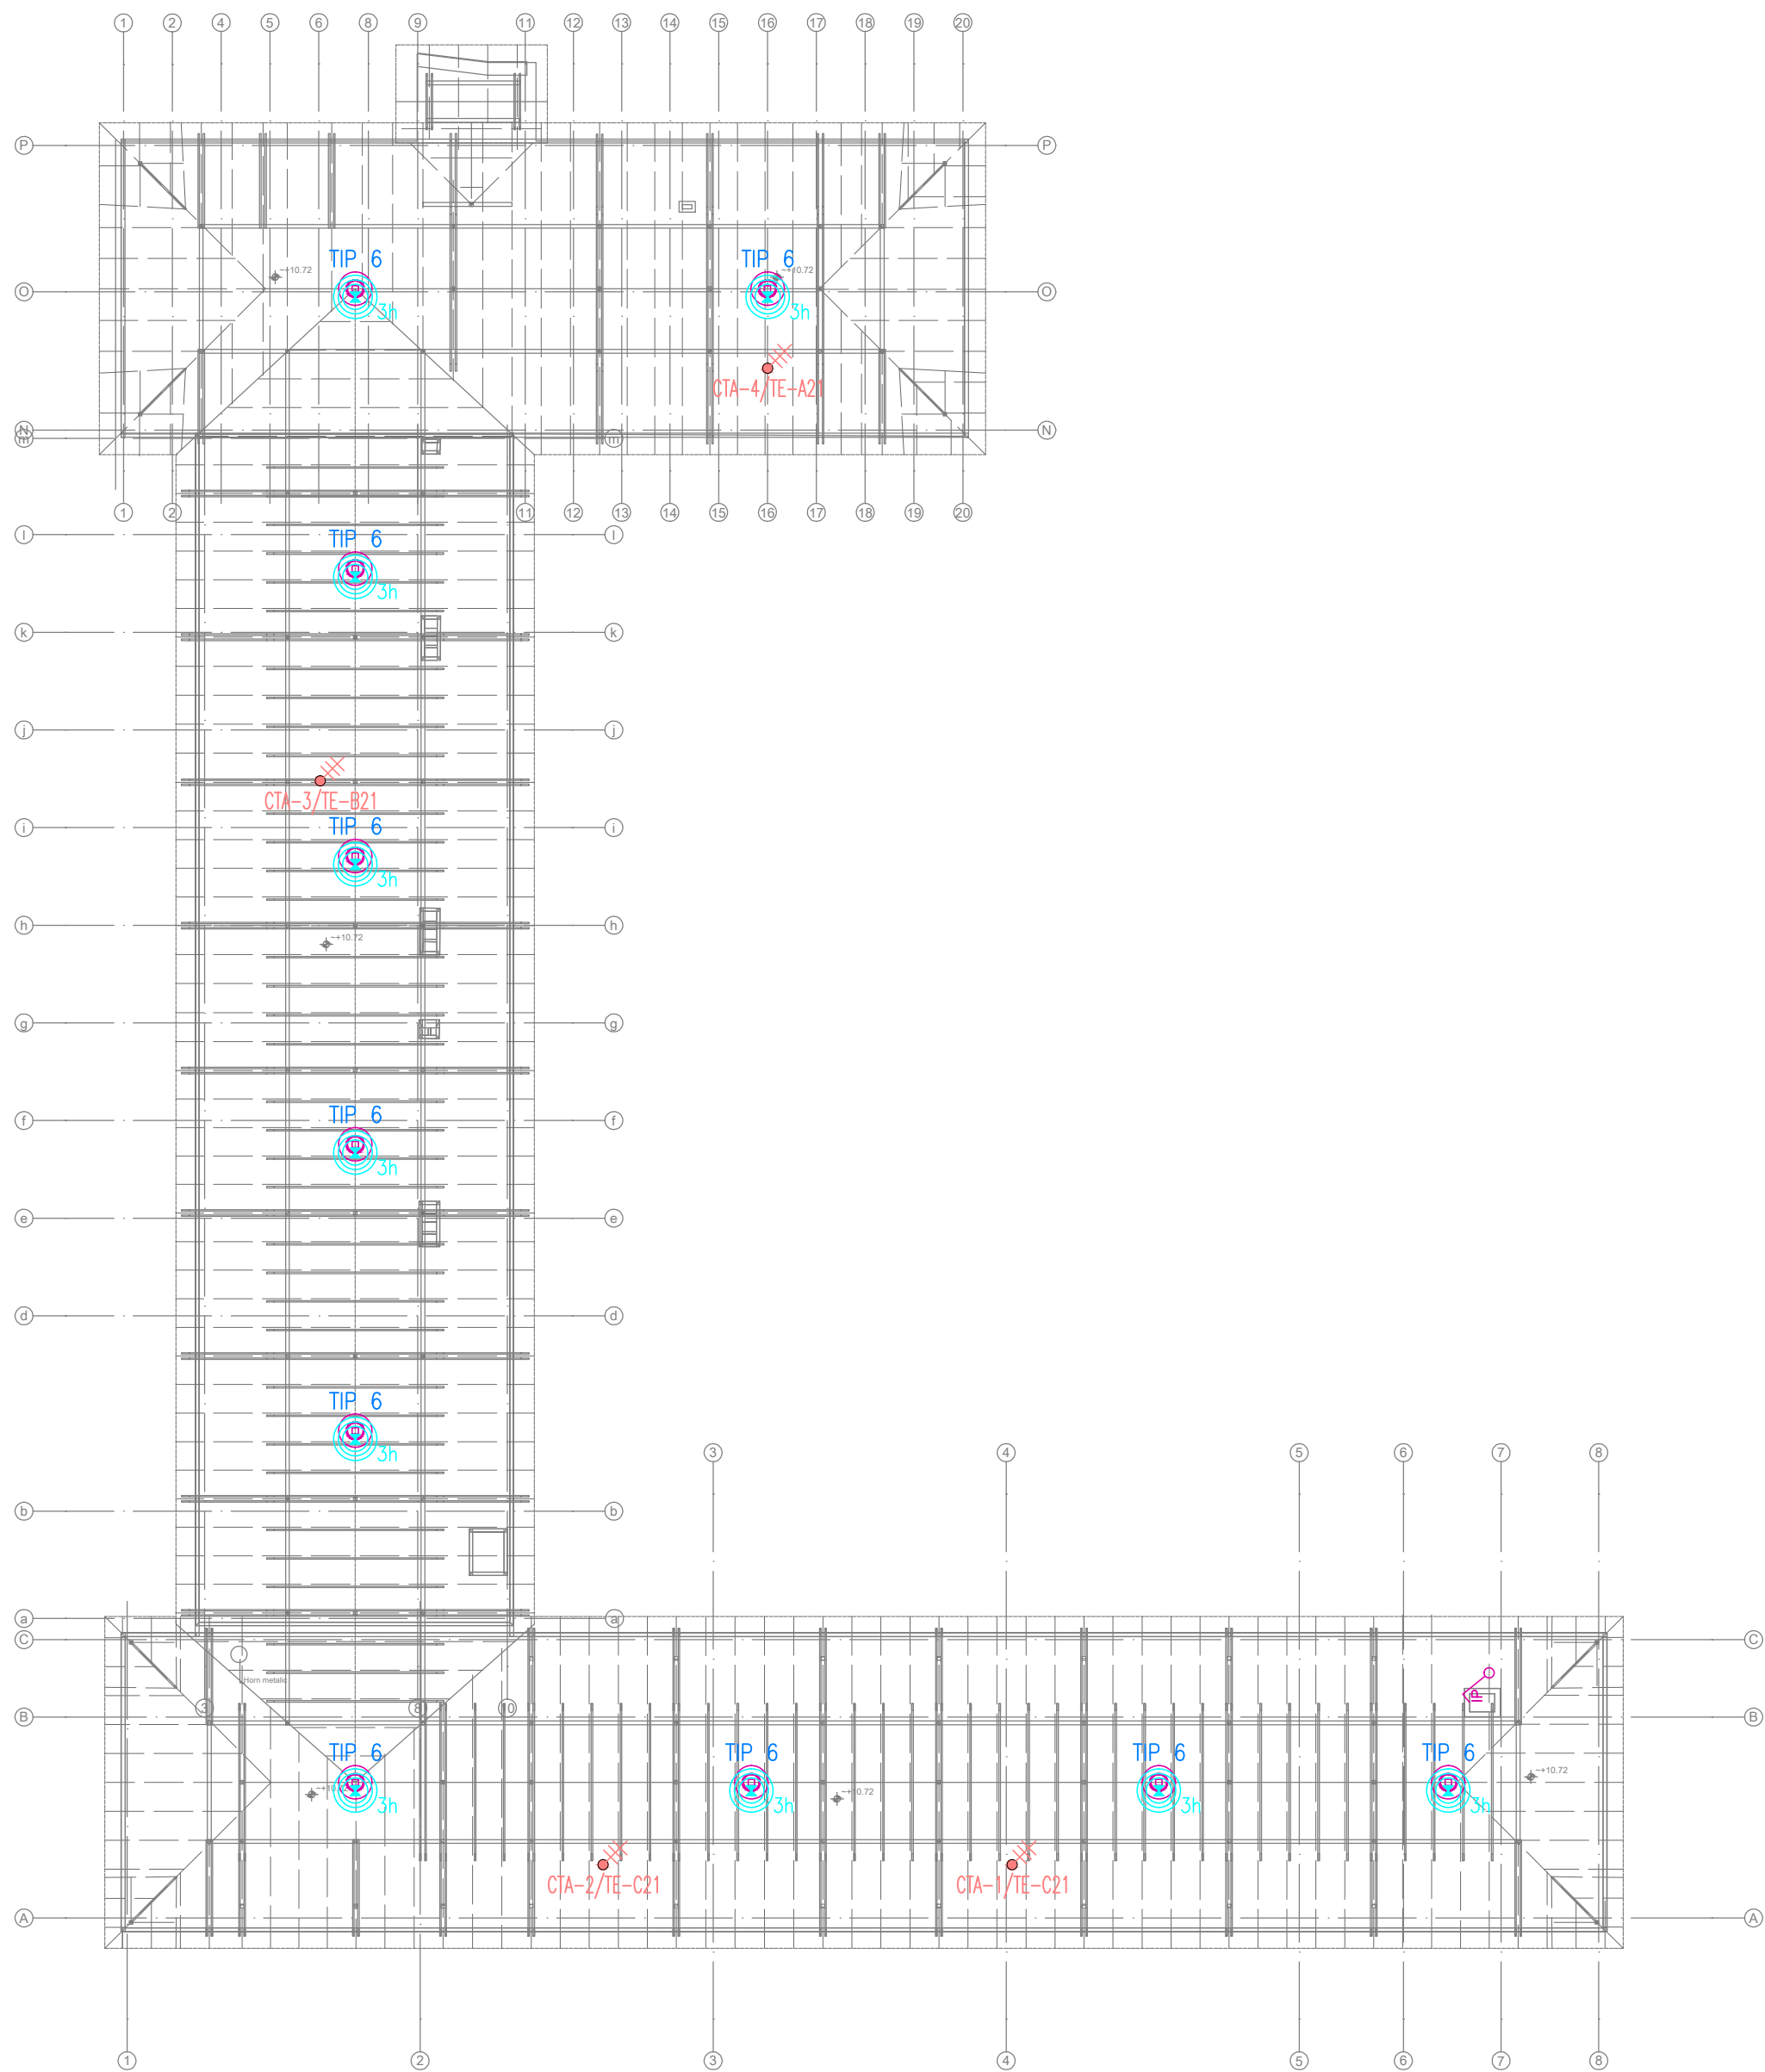

LEGENDA:

- TIP 6 – aparat de iluminat cu sursa LED de 20–25 W/840/2200–2700 lm, IP54, montat aparent pe tavan
- 3h – kit de emergenta cu autonomie de 3 ore, montat in aparat de iluminat
- IP – intrerupator simplu 10 A/230 V, IP54, montat ingropat in perete la h=1,5 m
- racord trifazat, tensiunea de 400 V
- CTA – centrala de tratare aer
- TE-... – tablou electric

Categoria de importanta: C
Clasa de importanta: II

Acest document este proprietatea firmei E-GEP INSTAL SOLUTIONS SRL si nu poate fi folosit, transmis, sau reprodus, total sau partial, fara autorizarea expresa si scrisa; utilizarea sa trebuie sa fie conforma celei pentru care a fost elaborat. Documentul este valabil numai cu semnaturile si stampila in original.

Director ing. GYÖRGY Levente L.S.

PROIECTANT	IDEATIVA	IDEATIVA Design SRL J14/246/2019, 41053258 J30/451/2019, RO40848418 +40 747 382 818 office@ideativa.ro
GENERAL:		

Revizia	Data	Descriere

VERIFICATOR	NUME	SEMNAS	CERINTA	REFERAT/NR./DATA

 E-GEP Instalații pentru construcții Épületgépészet			Beneficiar: Mun. Sfântu Gheorghe		Nr. proiect:
			Investiție: CONSOLIDAREA SI REABILITAREA CLADIRII SCOLII GIMANZIALE "GODRI FERENC"		97-2/2025
Amplasament: mun. Sfântu Gheorghe, str. Elevilor, nr.1, jud. Covasna			Faza:		
			DALI		
Sef proiect	arh. ALBERT-TÓTH Csilla		Scara: 1:200	Specialitatea: Instalatii electrice si de curenti slabi	
Proiectat	ing. dipl. GYÖRGY Levente		Format: A2		
Desenat	ing. dipl. GYÖRGY Levente				
			Data: 03.2026		
			Planşa: Plan pod		
			Planşa nr.:	GEP97\D\D.A.L.I.\IE05a	