

PIESE DESENATE INSTALATII - D.A.L.I.




	SF. GHEORGHE, 520023, str. GÖDRI FERENC, nr. 19, bl. 5, sc. A, et. 3, ap. 7, jud. COVASNA, cui. RO 33168397, nr. reg. com. J14/125/2014, tel: +40 741 919 671, e-mail: office@planshow.ro	Beneficiar: MUNICIPIUL SFANTU GHEORGHE	Pr. nr. 04 / 2026
Titlu proiect: EXTINDEREA BLOCULUI DE LOCUINTE S-P-8E SI MODIFICARI INTERIOARE	Localitate: SF. GHEORGHE, STR. ROMULUS CIOFLEC, NR. 144	Faza: D.A.L.I.	

PLAN DE SITUATIE

scara 1: 500


Sistem de proiectie STEREO 70

plan de referinta Marea Neagra

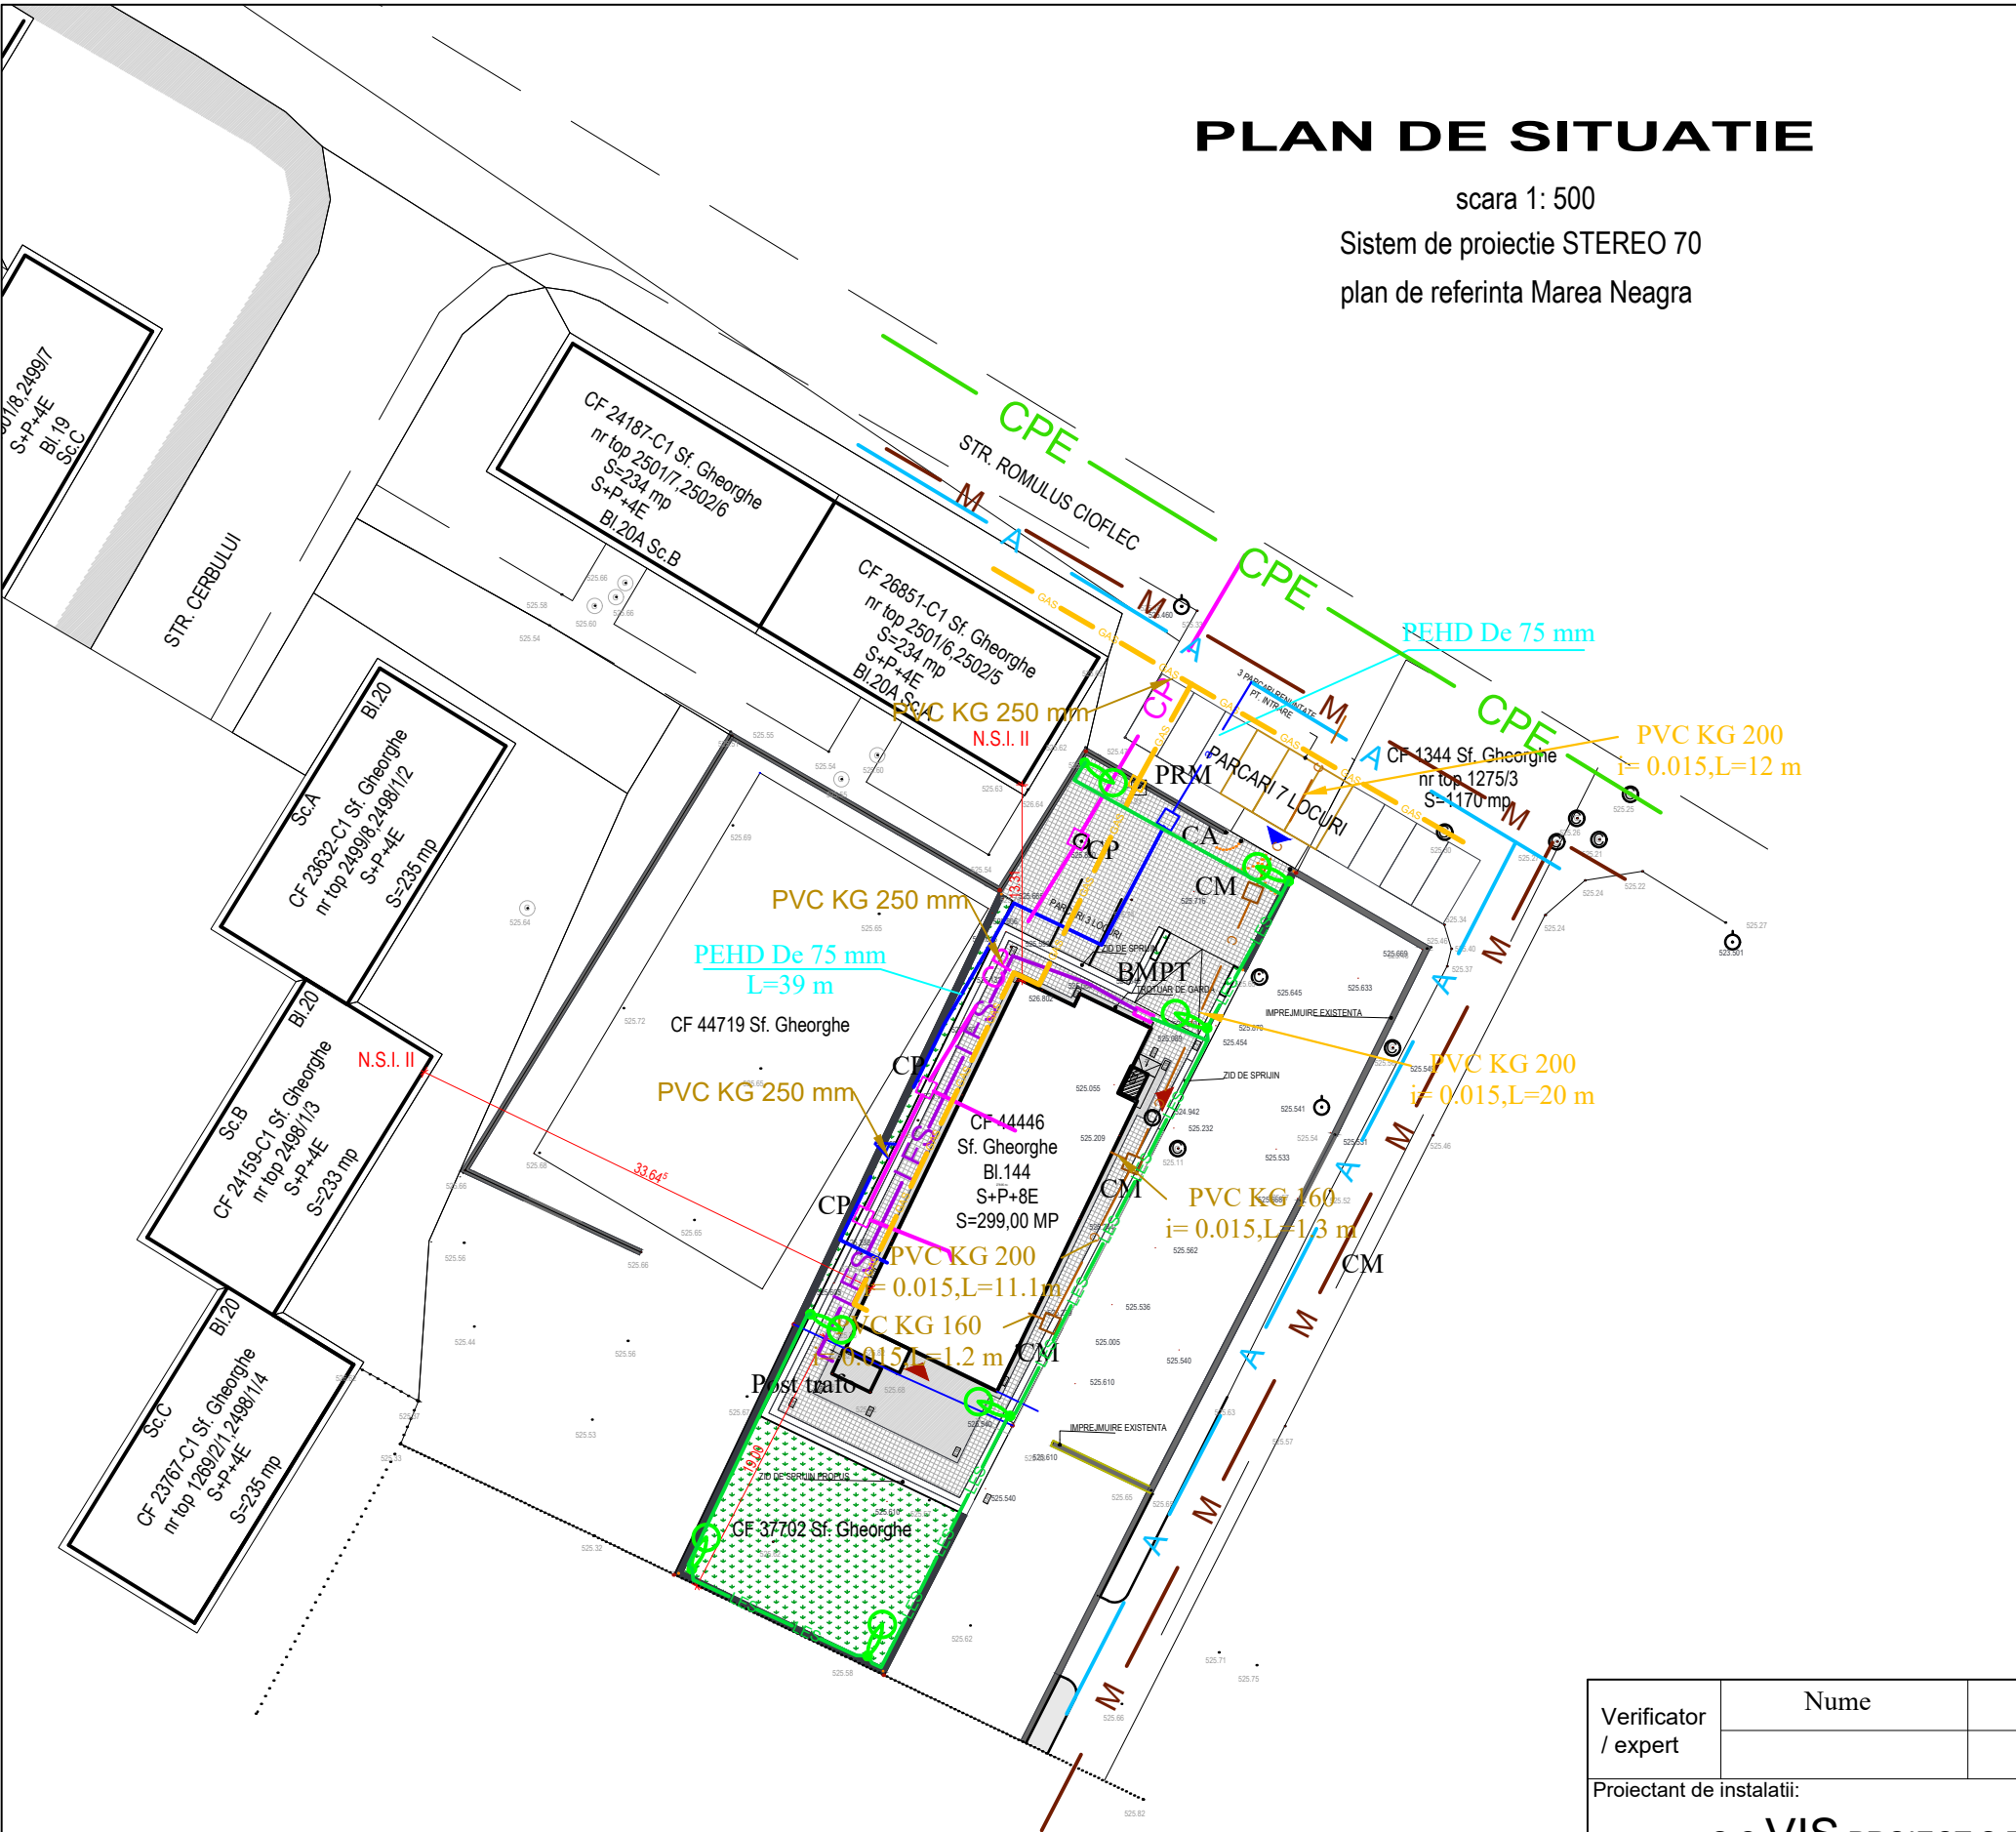

Legenda:	
	Retea canalizare menajera existenta
	Retea canalizare pluviala existenta
	Retea alimentare cu apa existenta
	Retea energie electrica existenta
	Retea gaz metan existenta
	Tub canalizare menajera propus
	Tub canalizare pluviala propusa
	Conducta alimentare cu apa rece
	Cablu alimentare cu energie electrica
	Camin canalizare menajera
	Camin canalizare pluviala
	Camin apometru
	Stalp iluminat exterior
	Bloc de masura si protectie instalatii electrice

Verificator / expert	Nume	Semnatura	Proiectant general:		
			 P L A N S H O W SF. GHEORGHE, 520023, str. GÖDRI FERENC, nr. 19, bl. 5, sc. A, et. 3, ap. 7, jud. COVASNA, cui. RO 33168397, nr. reg. com. J14/125/2014, tel: +40 741 919 671, e-mail: office@planshow.ro		
Proiectant de instalatii:			Beneficiar:		Proiect nr.
S.C. VIS PROIECT S.R.L.			MUNICIPIUL SFANTU GHEORGHE		29/2026
J-08/1508/2005, Brasov, Str. 1 Mai, nr.45, Tel.0745.092.201, e-mail:office@visproiect.ro					
Specificatie	Nume	Semnatura	Scara: 1:500	Titlu proiect:	Faza:
Sef Proiect	Arh.Zsigmond Pal			EXTINDEREA BLOCULUI DE LOCUINTE S-P-8E SI MODIFICARI INTERIOARE SF.GHEORGHE, STR. ROMULUS CIOFLEG, NR. 144	D.A.L.I
Proiectat	Ing.Halmaghi Zsolt		Data 2026	Titlu plansei:	Plansa nr.
Desenat	Timaru Tamas			PLAN DE SITUATIE -CONSTRUCTII SUBTERANE ALIMENTARE CU APA, CANALIZARE SI ALIMENTARE CU ENERGIE ELECTRICA	AC-01

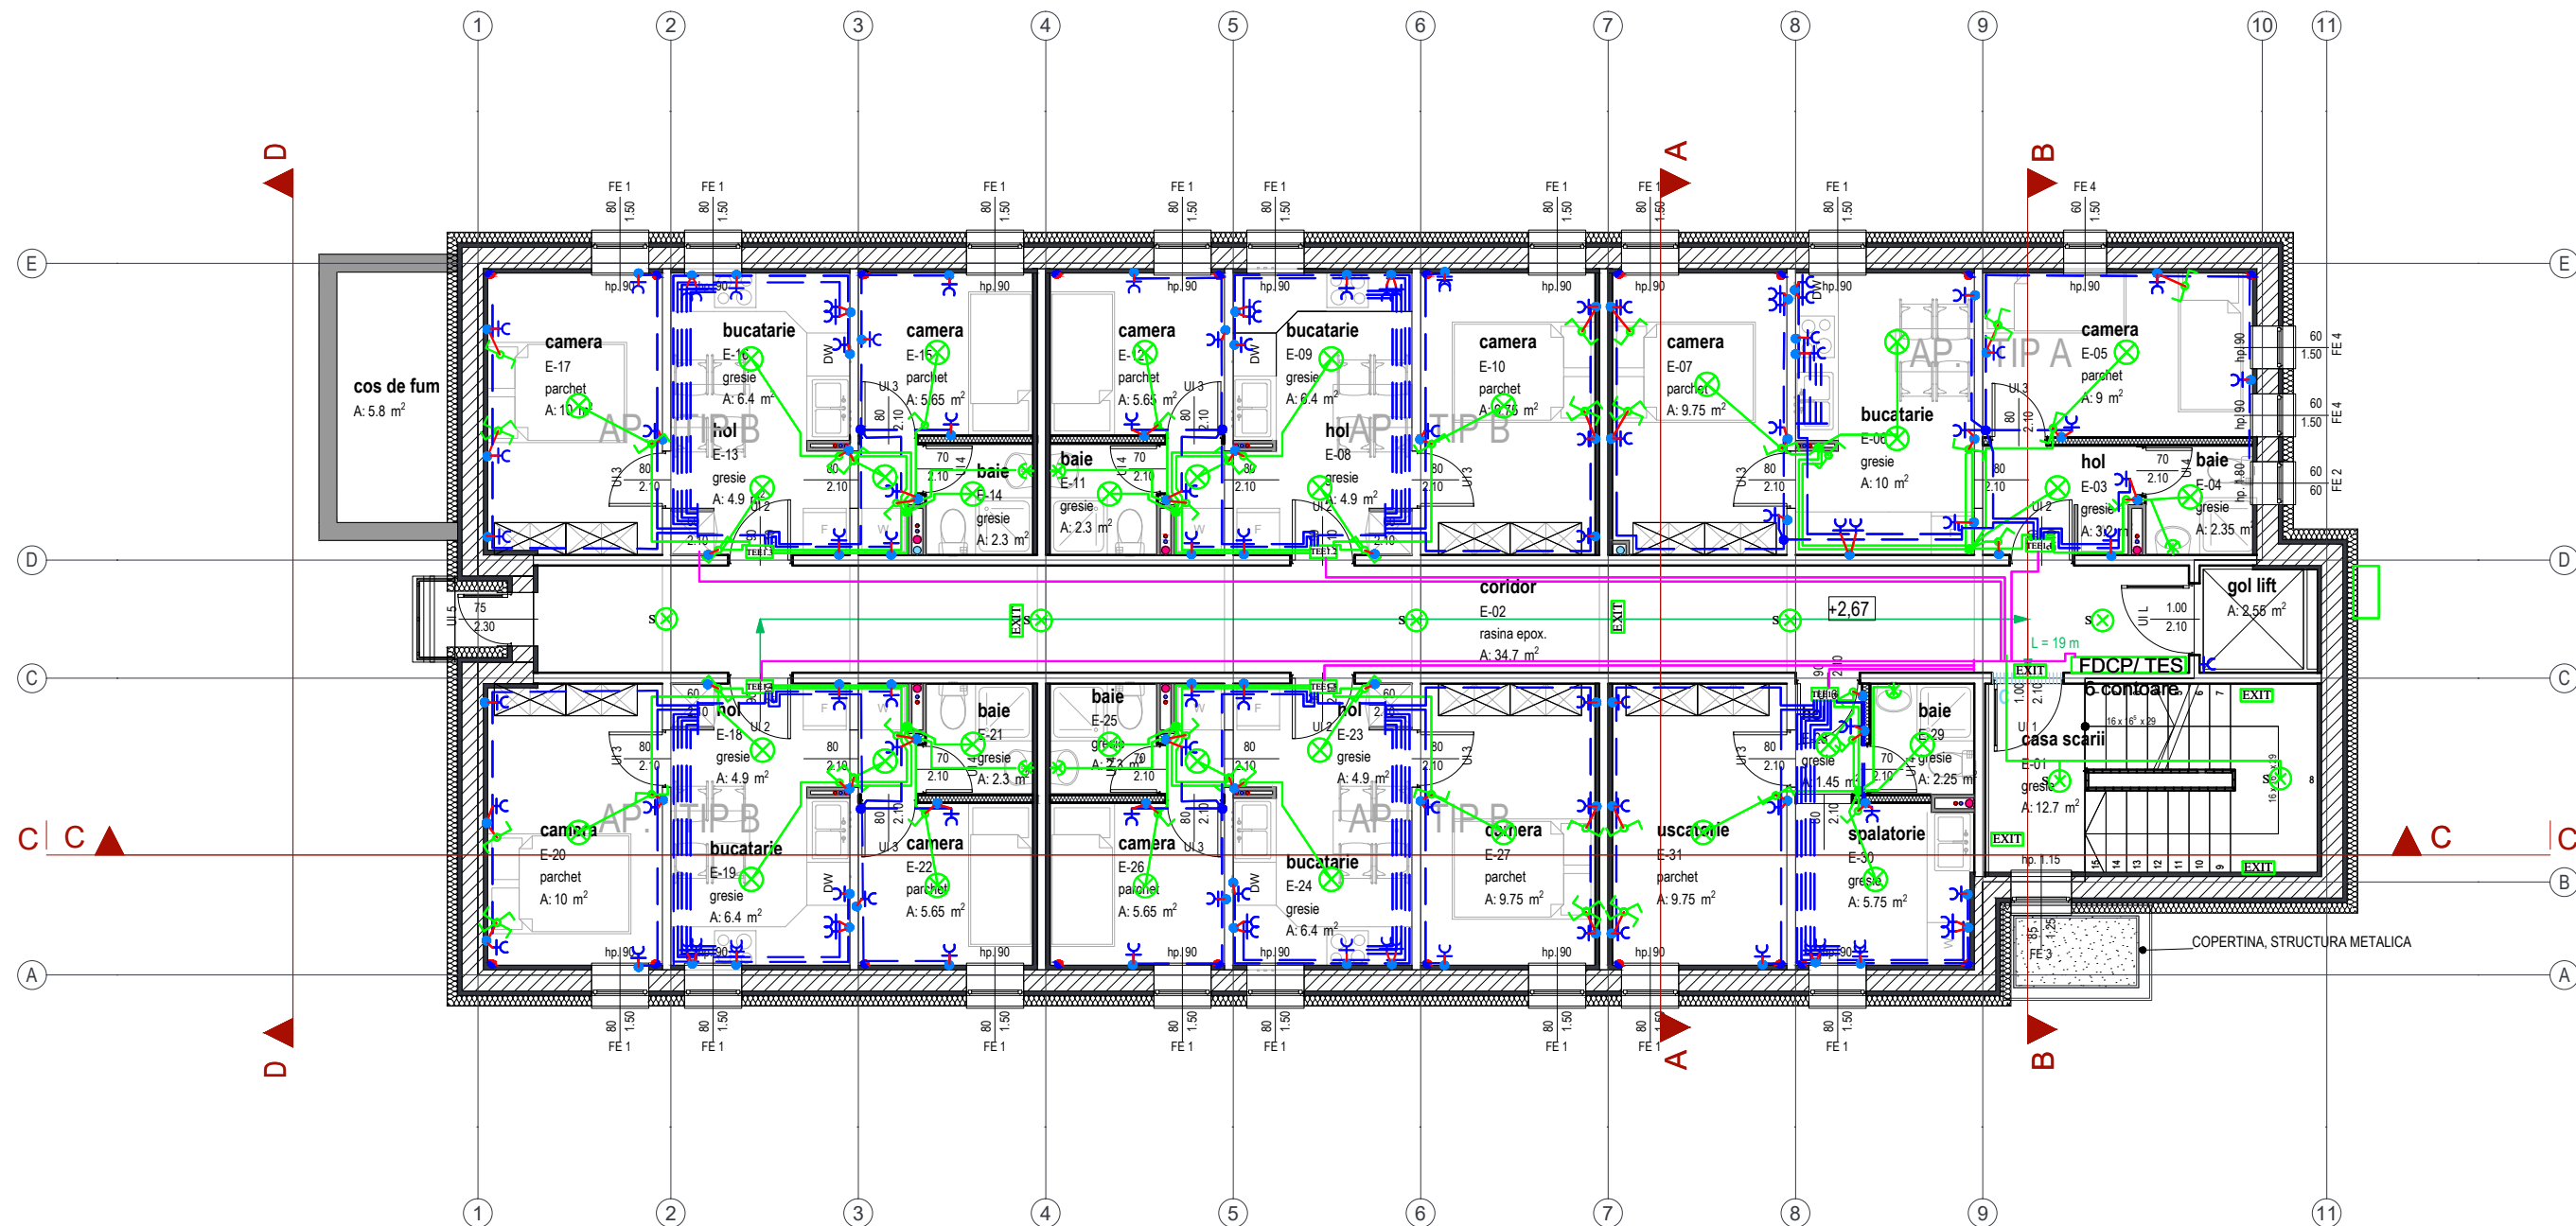


Legenda

- Circuit electric alimentare tablou electric
- Conductor electric pentru iluminat
- Conductor electric pentru prize
- 40x4— Platbanda instalatie de legare la pamant
- ⌈ Corp de iluminat cu led
- ⊗ Corp de iluminat cu led
- ⊗ Corp de iluminat cu senzor
- ⊗ Corp de iluminat tip aplica
- ⌋ Priza cu contact de inpanantare
- ⌋ Priza bipolară cu capac de protectie pt baie
- Doza electrica

- ⌋ Intrupator simplu
- ⌋ Intrupator dublu
- ⌋ Intrupator cap-scara
- ⌋ Intrupator cap-cruce
- ⌋ Tablou general
- ⌋ Indicele coloanei de energie electrica
- ⌋ Sensul de parcurgere al coloanei
- ⌋ Corp de iluminat de securitate pentru marcarea cailor de evacuare
- ⌋ Firida de distributie palier

FDCP/ TES
6 contoare

Verificator / expert	Nume	Semnatura	Proiectant general:	
			 SF. GHEORGHE, 53/4*023, str. GÖDRI FERENC, nr. 19, bl. 5, sc. A, et. 3, ap. 7, jud. COVASNA, cui. RO 331/2" (Dn15 mm)8397, nr. reg. com. J14/11"/3/4"14, tel: +40 741 919 671, e-mail: office@planshow.ro	
Proiectant de instalatii:			Beneficiar:	Proiect nr. 29/3/4"26
S.C. VIS PROIECT S.R.L. J-08/1508/3/4"05, Brasov, Str. 1 Mai, nr.45, Tel.0745.092.3/4"1, e-mail:office@visproiect.ro			MUNICIPIUL SFANTU GHEORGHE	Faza: D.A.L.I
Specificatie	Nume	Semnatura	Titlu proiect:	EXTINDEREA BLOCULUI DE LOCUINTE S-P-8E SI MODIFICARI INTERIOARE SF.GHEORGHE, STR. ROMULUS CIOFLEG, NR. 144
Sef Proiect	Arh.Zsigmond Pal		Scara: 1:100	
Proiectat	Ing.Halmaghi Zsolt		Titlu plansei:	PLAN ETAJ 1-8 INSTALATII ELECTRICE
Desenat	Pintea Ciprian		Data 2026	
				Plansa nr. E-02

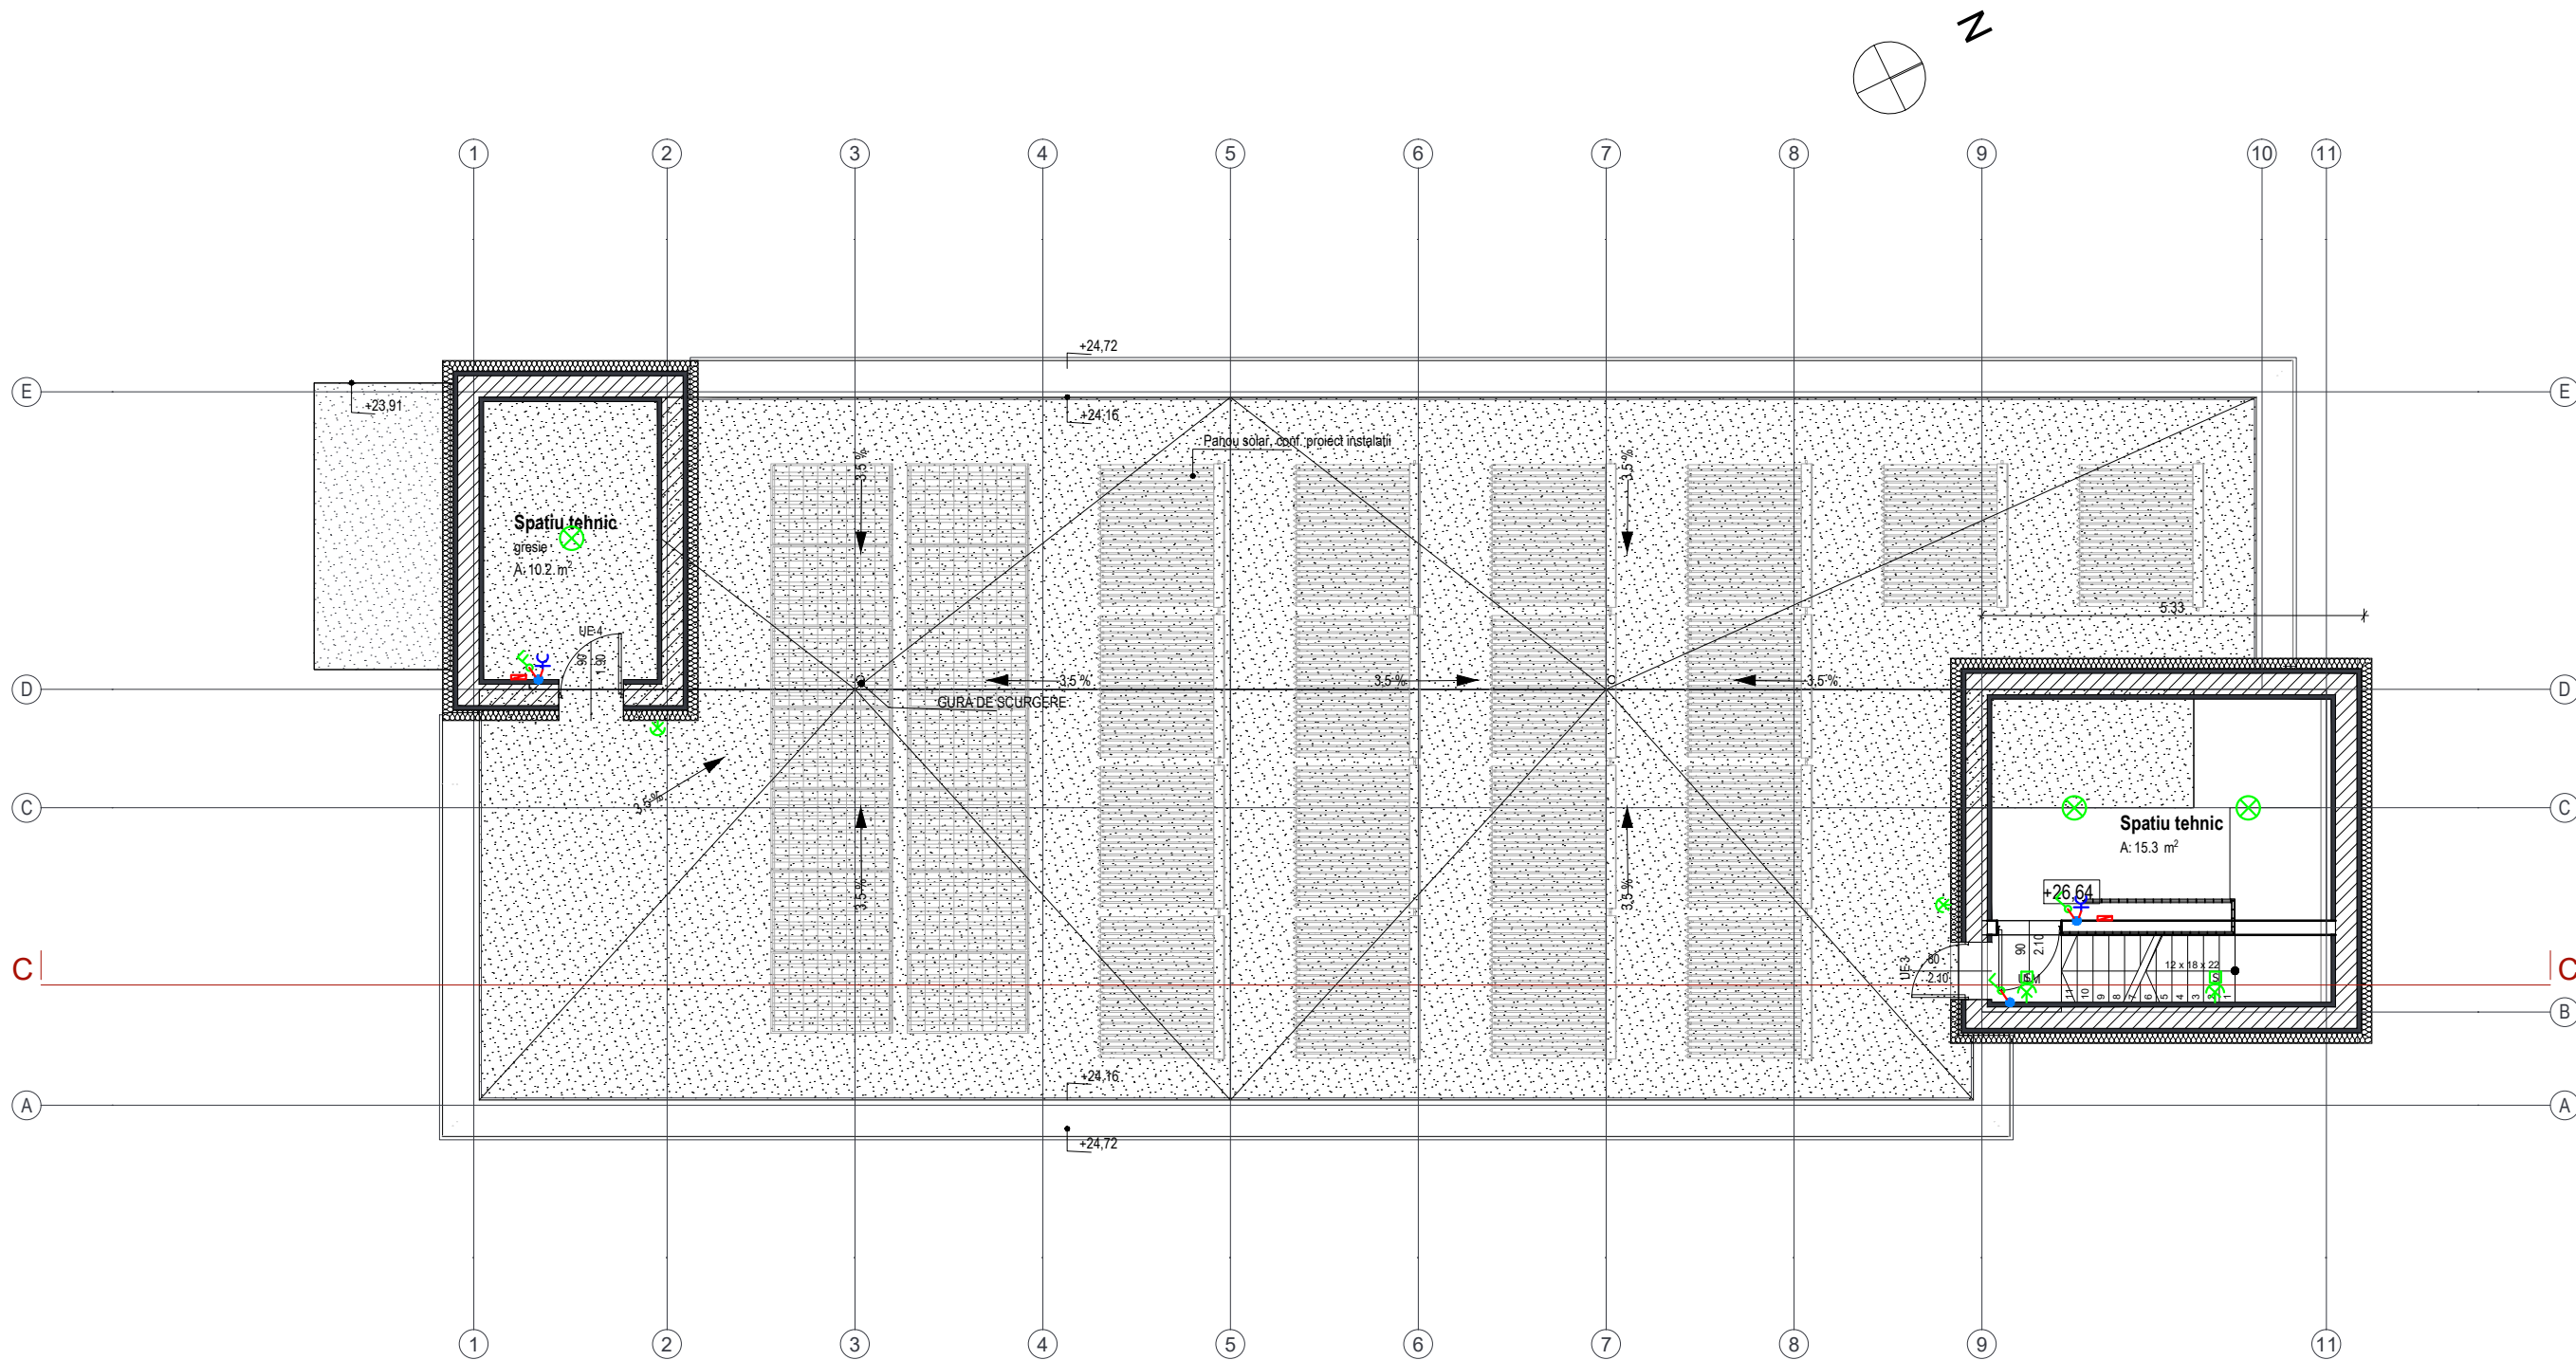


Legenda

- Corp de iluminat cu led
- Corp de iluminat cu senzor
- Corp de iluminat tip aplica
- Priza cu contact de inpamantare
- Priza bipolară cu capac de protecție pt baie
- Doza electrică
- Intrerupator simplu


Verificator / expert	Nume	Semnatura	Proiectant general:		
			 P L A N S H O W SF. GHEORGHE, 53/4*023, str. GÖDRI FERENC, nr. 19, bl. 5, sc. A, et. 3, ap. 7, jud. COVASNA, cui. RO 331/2" (Dn15 mm)8397, nr. reg. com. J14/11"/3/4 tel: +40 741 919 671, e-mail: office@planshow.ro		
Proiectant de instalatii:					
S.C.VIS PROIECT S.R.L. J-08/1508/3/4"05, Brasov, Str. 1 Mai, nr.45, Tel.0745.092.3/4"1, e-mail:office@visproiect.ro			Beneficiar:		Proiect nr. 29/3/4"26
			MUNICIPIUL SFANTU GHEORGHE		
Specificatie	Nume	Semnatura	Scara:	Titlu proiect:	Faza:
Sef Proiect	Arh.Zsigmond Pal		1:100	EXTINDEREA BLOCULUI DE LOCUINTE S-P-8E SI MODIFICARI INTERIOARE SF.GHEORGHE, STR. ROMULUS CIOFLEG, NR. 144	D.A.L.I
Proiectat	Ing.Halmaghi Zsolt		Data	Titlu plansei:	Plansa nr.
Desenat	Pintea Ciprian		2026	PLAN INVELITOARE INSTALATII ELECTRICE	E-03

Schema monofilara -apartamente 2 camere

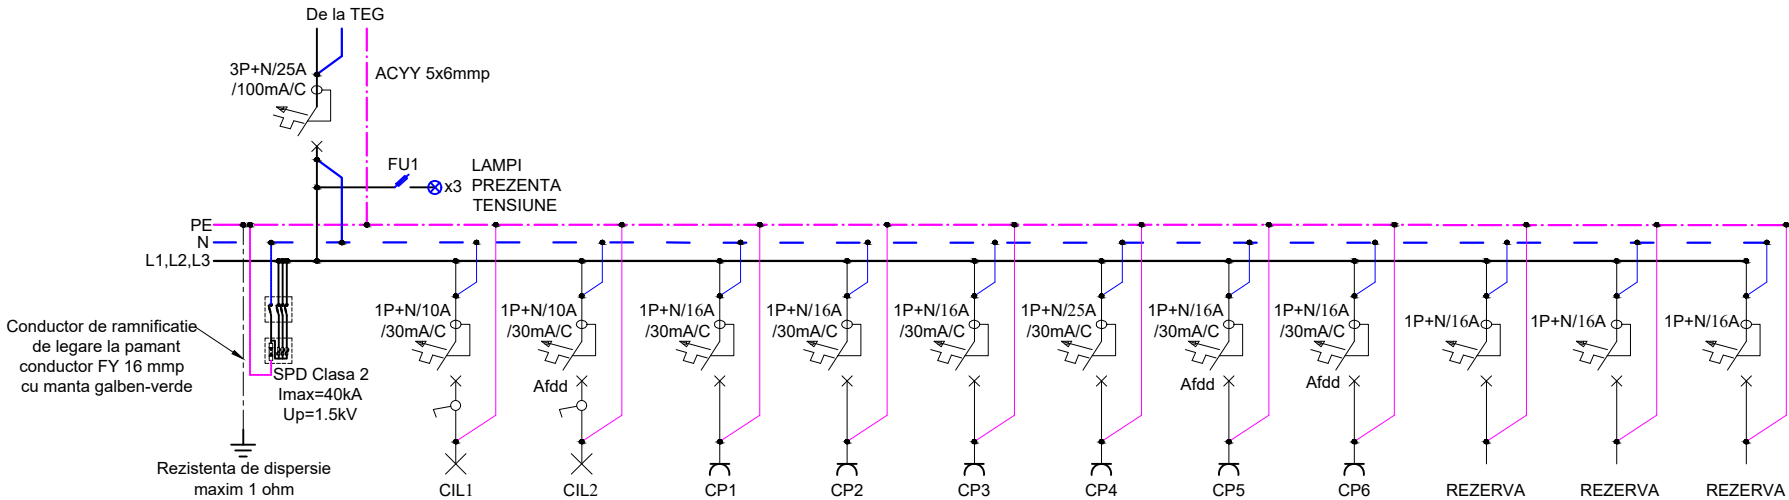[illegible]

Verificator / expert	Nume	Semnatura	Proiectant general:  SF. GHEORGHE, 53/4*023, str. GÖDRI FERENC, nr. 19, bl. 5, sc. A, et. 3, ap. 7, jud. COVASNA, cui. RO 331/2" (Dn15 mm)8397, nr. reg. com. J14/11"/3/4, tel: +40 741 919 671, e-mail: office@planshow.ro	
Proiectant de instalatii: S.C.VIS PROIECT S.R.L. J-08/1508/3/4*05, Brasov, Str. 1 Mai, nr.45, Tel.0745.092.3/4*1, e-mail:office@visproiect.ro			Beneficiar: MUNICIPIUL SFANTU GHEORGHE Proiect nr. 29/3/4*26	
Specificatie	Nume	Semnatura	Scara: 1:100	Titlu proiect: EXTINDEREA BLOCULUI DE LOCUINTE S-P-8E SI MODIFICARI INTERIOARE SF.GHEORGHE, STR. ROMULUS CIOFLEG, NR. 144 Faza: D.A.L.I
Sef Proiect	Arh.Zsigmond Pal			
Proiectat	Ing.Halmaghi Zsolt		Data 2026	Titlu plansei: SCHEMA MONOFILARA TEBALOU ELECTRIC AP 2 CAMERE INSTALATII ELECTRICE Plansa nr. E-04
Desenat	Pintea Ciprian			


Schema monofilara
apartamente 1 camera

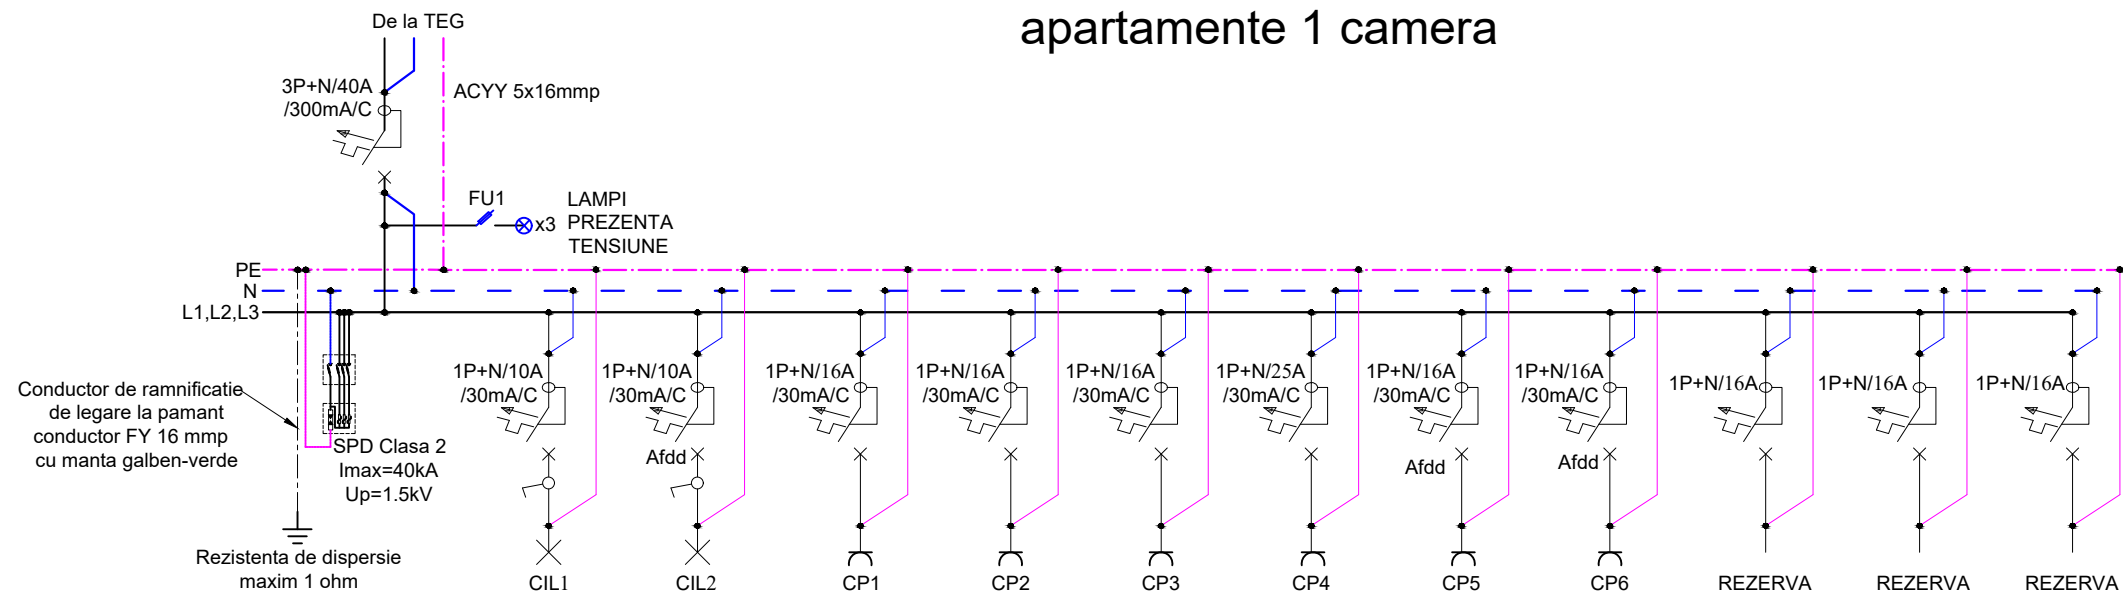

TEP4			Numar circuit		TEP4	CIL1	CIL2	CP1	CP2	CP3	CP4	CP5	CP6	REZERVA	REZERVA	REZERVA
Pi [kW]	22.06		Pi [kW]	L1	7.01	0.01				3.00			2.00	2.00		
Ksc	0.50			L2	8.05		0.05	2.00				2.00			2.00	2.00
Pc [kW]	11.03			L3	7.00				2.00		5.00					
Ic [A]	19.23			L1,L2,L3	22.06	0.01	0.05	2.00	2.00	3.00	5.00	2.00	2.00	2.00	2.00	2.00
Tablou electric TEP4 Grad de protectie: IP40 Montaj ingropat Rezerva spatiu: 20%			Ic [A]		38.46	0.06	0.23	9.66	9.66	14.49	24.15	9.66	9.66	9.66	9.66	9.66
			Intreruptor		3P+N/40A /300mA/C	1P+N/10A /30mA/C	1P+N/10A /30mA/C	1P+N/16A /30mA/C	1P+N/16A /30mA/C	1P+N/16A /30mA/C	1P+N/25A /30mA/C	1P+N/16A /30mA/C	1P+N/16A /30mA/C	1P+N/16A /30mA/C	1P+N/16A	1P+N/16A
			Destinatie		TEP4	Iluminat	Iluminat	Priza	Priza	Priza	Priza	Priza	Priza	REZERVA	REZERVA	REZERVA
			Tip si Sectiune cablu		ACYY 5x16mmp	CYY-F 3x1.5mmp	CYY-F 3x1.5mmp	CYY-F 3x2.5mmp	CYY-F 3x2.5mmp	CYY-F 3x2.5mmp	CYY-F 3x2.5mmp	CYY-F 3x2.5mmp	CYY-F 3x2.5mmp			
			Tip si Diametru tub de protectie			PVC 16mm	PVC 16mm	PVC 20mm	PVC 20mm	PVC 20mm	PVC 20mm	PVC 20mm	PVC 20mm			

Verificator / expert	Nume	Semnatura	Proiectant general:			
			SF. GHEORGHE, 53/4*023, str. GÖDRI FERENC, nr. 19, bl. 5, sc. A, et. 3, ap. 7, jud. COVASNA, cul. RO 331/2" (Dn15 mm)8397, nr. reg. com. J14/11"/3/4"14, tel: +40 741 919 671, e-mail: office@planshow.ro			
Proiectant de instalatii:			Beneficiar:			Proiect nr. 29/3/4"26
S.C. VIS PROIECT S.R.L. J-08/1508/3/4"05, Brasov, Str. 1 Mai, nr.45, Tel.0745.092.3/4"1, e-mail:office@visproiect.ro			MUNICIPIUL SFANTU GHEORGHE			
Specificatie	Nume	Semnatura	Scara: 1:100	Titlu proiect:		Faza: D.A.L.I
Sef Proiect	Arh.Zsigmond Pal			EXTINDEREA BLOCULUI DE LOCUINTE S-P-8E SI MODIFICARI INTERIOARE SF.GHEORGHE, STR. ROMULUS CIOFLEG, NR. 144		
Proiectat	Ing.Halmaghi Zsolt		Data 2026	Titlu plansei:		Plansa nr. E-05
Desenat	Pintea Ciprian			SCHEMA MONOFILARA TEBALOU ELECTRIC AP 1 CAMERA INSTALATII ELECTRICE		


Schema monofilara -TEP3
camera tehnica parter

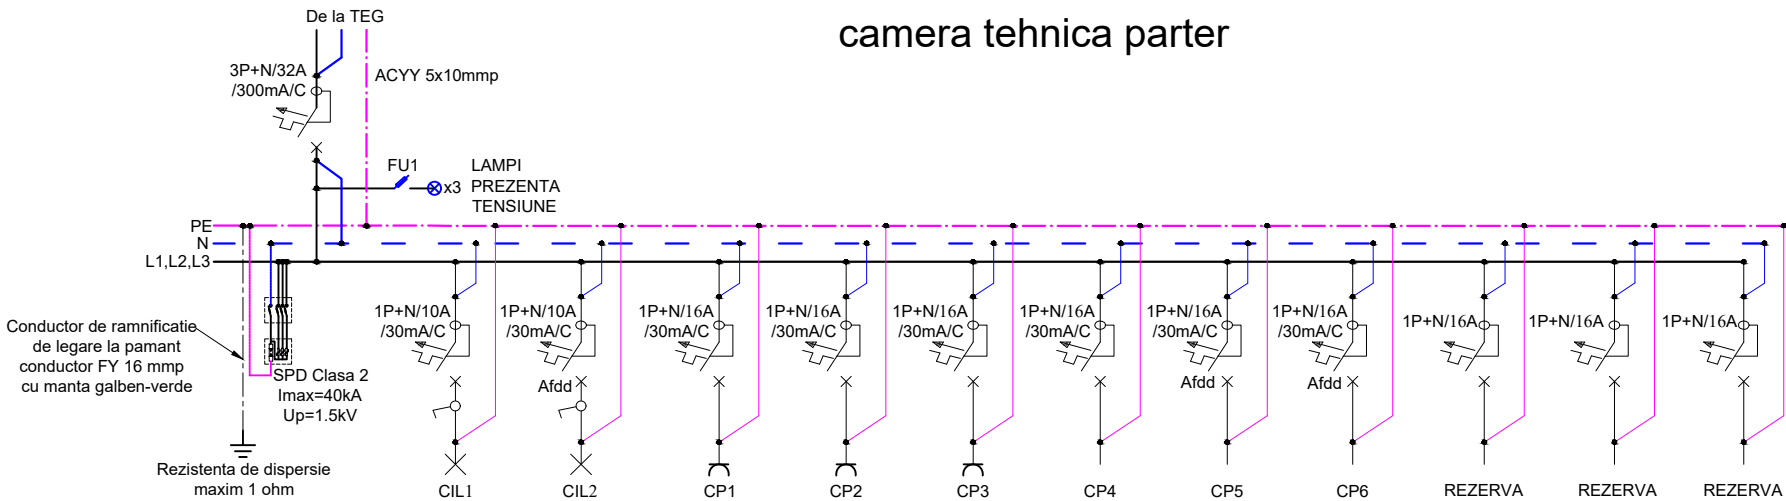

AFDD - pe toate circuitele din cam dormit

TEP3			Numar circuit	TEP3	CIL1	CIL2	CP1	CP2	CP3	CP4	CP5	CP6	REZERVA	REZERVA	REZERVA
Pi [kW]	18.20		Pi [kW]	L1	8.12	0.12	2.00		2.00	2.00		2.00			
Ksc	0.50			L2	6.08						2.00			2.00	2.00
Pc [kW]	9.10			L3	4.00			2.00					2.00		
Ic [A]	15.87			L1,L2,L3	18.20	0.12	0.08	2.00	2.00	2.00	2.00	2.00	2.00	2.00	2.00
Tablou electric TEP3 Grad de protectie: IP40 Montaj ingropat Rezerva spatiu: 20%			Ic [A]		31.73	0.60	0.38	9.66	9.66	9.66	9.66	9.66	9.66	9.66	9.66
			Intreruptor		3P+N/25A /300mA/C	1P+N/10A /30mA/C	1P+N/10A /30mA/C	1P+N/16A /30mA/C	1P+N/16A /30mA/C	1P+N/16A /30mA/C	1P+N/16A	1P+N/16A	1P+N/16A	1P+N/16A	1P+N/16A
			Destinatie		TEP3	Iluminat	Iluminat	Priza	Priza	Priza	Priza	Priza	REZERVA	REZERVA	REZERVA
			Tip si Sectiune cablu		ACYY 5x10mm	CYY-F 3x1.5mm	CYY-F 3x1.5mm	CYY-F 3x2.5mm	CYY-F 3x2.5mm	CYY-F 3x2.5mm	CYY-F 3x2.5mm	CYY-F 3x2.5mm			
			Tip si Diametru tub de protectie			PVC 16mm	PVC 16mm	PVC 20mm	PVC 20mm	PVC 20mm	PVC 20mm	PVC 20mm			


Verificator / expert	Nume	Semnatura	Proiectant general:	
			 SF. GHEORGHE, 53/4*023, str. GÖDRI FERENC, nr. 19, bl. 5, sc. A, et. 3, ap. 7, jud. COVASNA, cod. RO 331/2" (Dn15 mm)8397, nr. reg. com. J14/11*/3/4*14, tel: +40 741 919 671, e-mail: office@planshow.ro	
Proiectant de instalatii:			Beneficiar:	
S.C. VIS PROIECT S.R.L. J-08/1508/3/4*05, Brasov, Str. 1 Mai, nr.45, Tel.0745.092.3/4*1, e-mail:office@visproiect.ro			MUNICIPIUL SFANTU GHEORGHE	
Specificatie	Nume	Semnatura	Scara:	Titlu proiect:
Sef Proiect	Arh.Zsigmond Pal		1:100	EXTINDEREA BLOCULUI DE LOCUINTE S-P-8E SI MODIFICARI INTERIOARE SF.GHEORGHE, STR. ROMULUS CIOFLEG, NR. 144
Proiectat	Ing.Halmaghi Zsolt		Data	Titlu plansei:
Desenat	Pintea Ciprian		2026	SCHEMA MONOFILARA TEBALOU ELECTRIC CAMERA TEHNICA INSTALATII ELECTRICE
				Faza: D.A.L.I
				Plansa nr. E-06

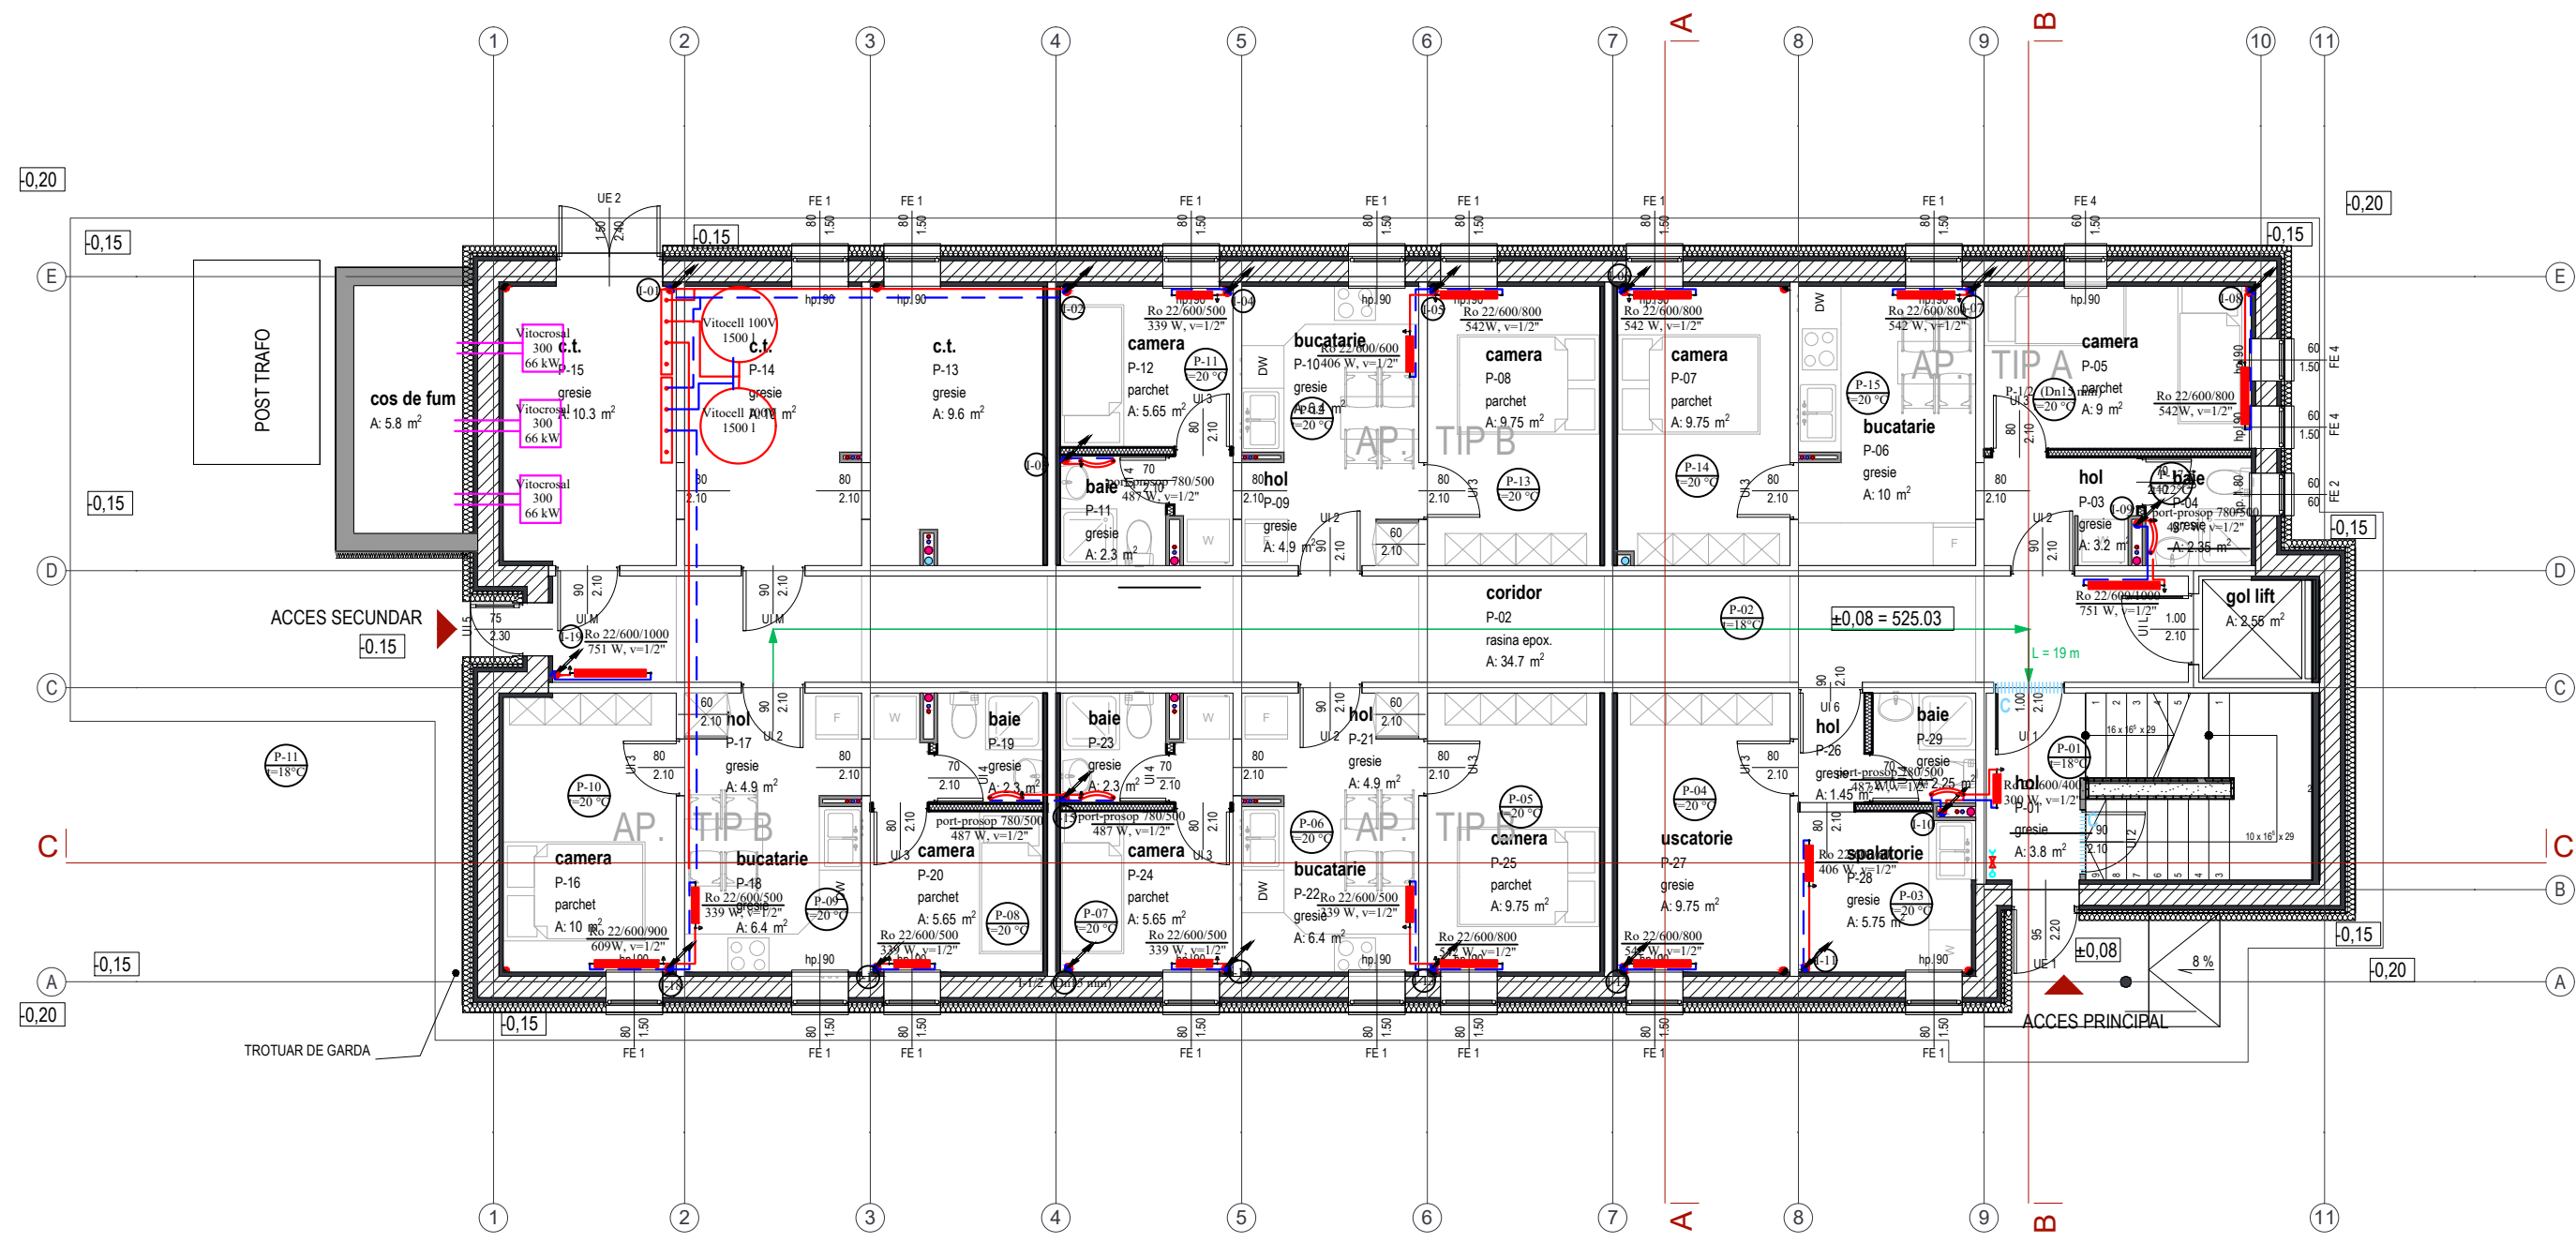

Legenda:

- Conducta tur
- Conducta retur
- Radiator din otel complet echipat
- Sencul de curgere al coloanei
- Indicele coloanei de incalzire
- Tip/inaltime/lungime putere radiator

Verificator / expert	Nume	Semnatura	Proiectant general:		
			PLANSHOW SF. GHEORGHE, 53/4*023, str. GÖDRI FERENC, nr. 19, bl. 5, sc. A, et. 3, ap. 7, jud. COVASNA, cod. RO 331/2" (Dn15 mm)8397, nr. reg. com. J14/11"/3/4 tel: +40 741 919 671, e-mail: office@planshow.ro		
Proiectant de instalatii:			Beneficiar:		
S.C.VIS PROIECT S.R.L. J-08/1508/3/4*05, Brasov, Str. 1 Mai, nr.45, Tel.0745.092.3/4"1, e-mail:office@visproiect.ro			MUNICIPIUL SFANTU GHEORGHE		Proiect nr. 29/3/4*26
Specificatie	Nume	Semnatura	Scara: 1:100	Titlu proiect:	EXTINDEREA BLOCULUI DE LOCUINTE S-P-8E SI MODIFICARI INTERIOARE SF.GHEORGHE, STR. ROMULUS CIOFLEG, NR. 144
Sef Proiect	Arh.Zsigmond Pal			Faza:	
Proiectat	Ing.Halmaghi Zsolt		Data 2026	Titlu plansei:	PLAN PARTER INSTALATII TERMICE
Desenat	Timaru Tamas				

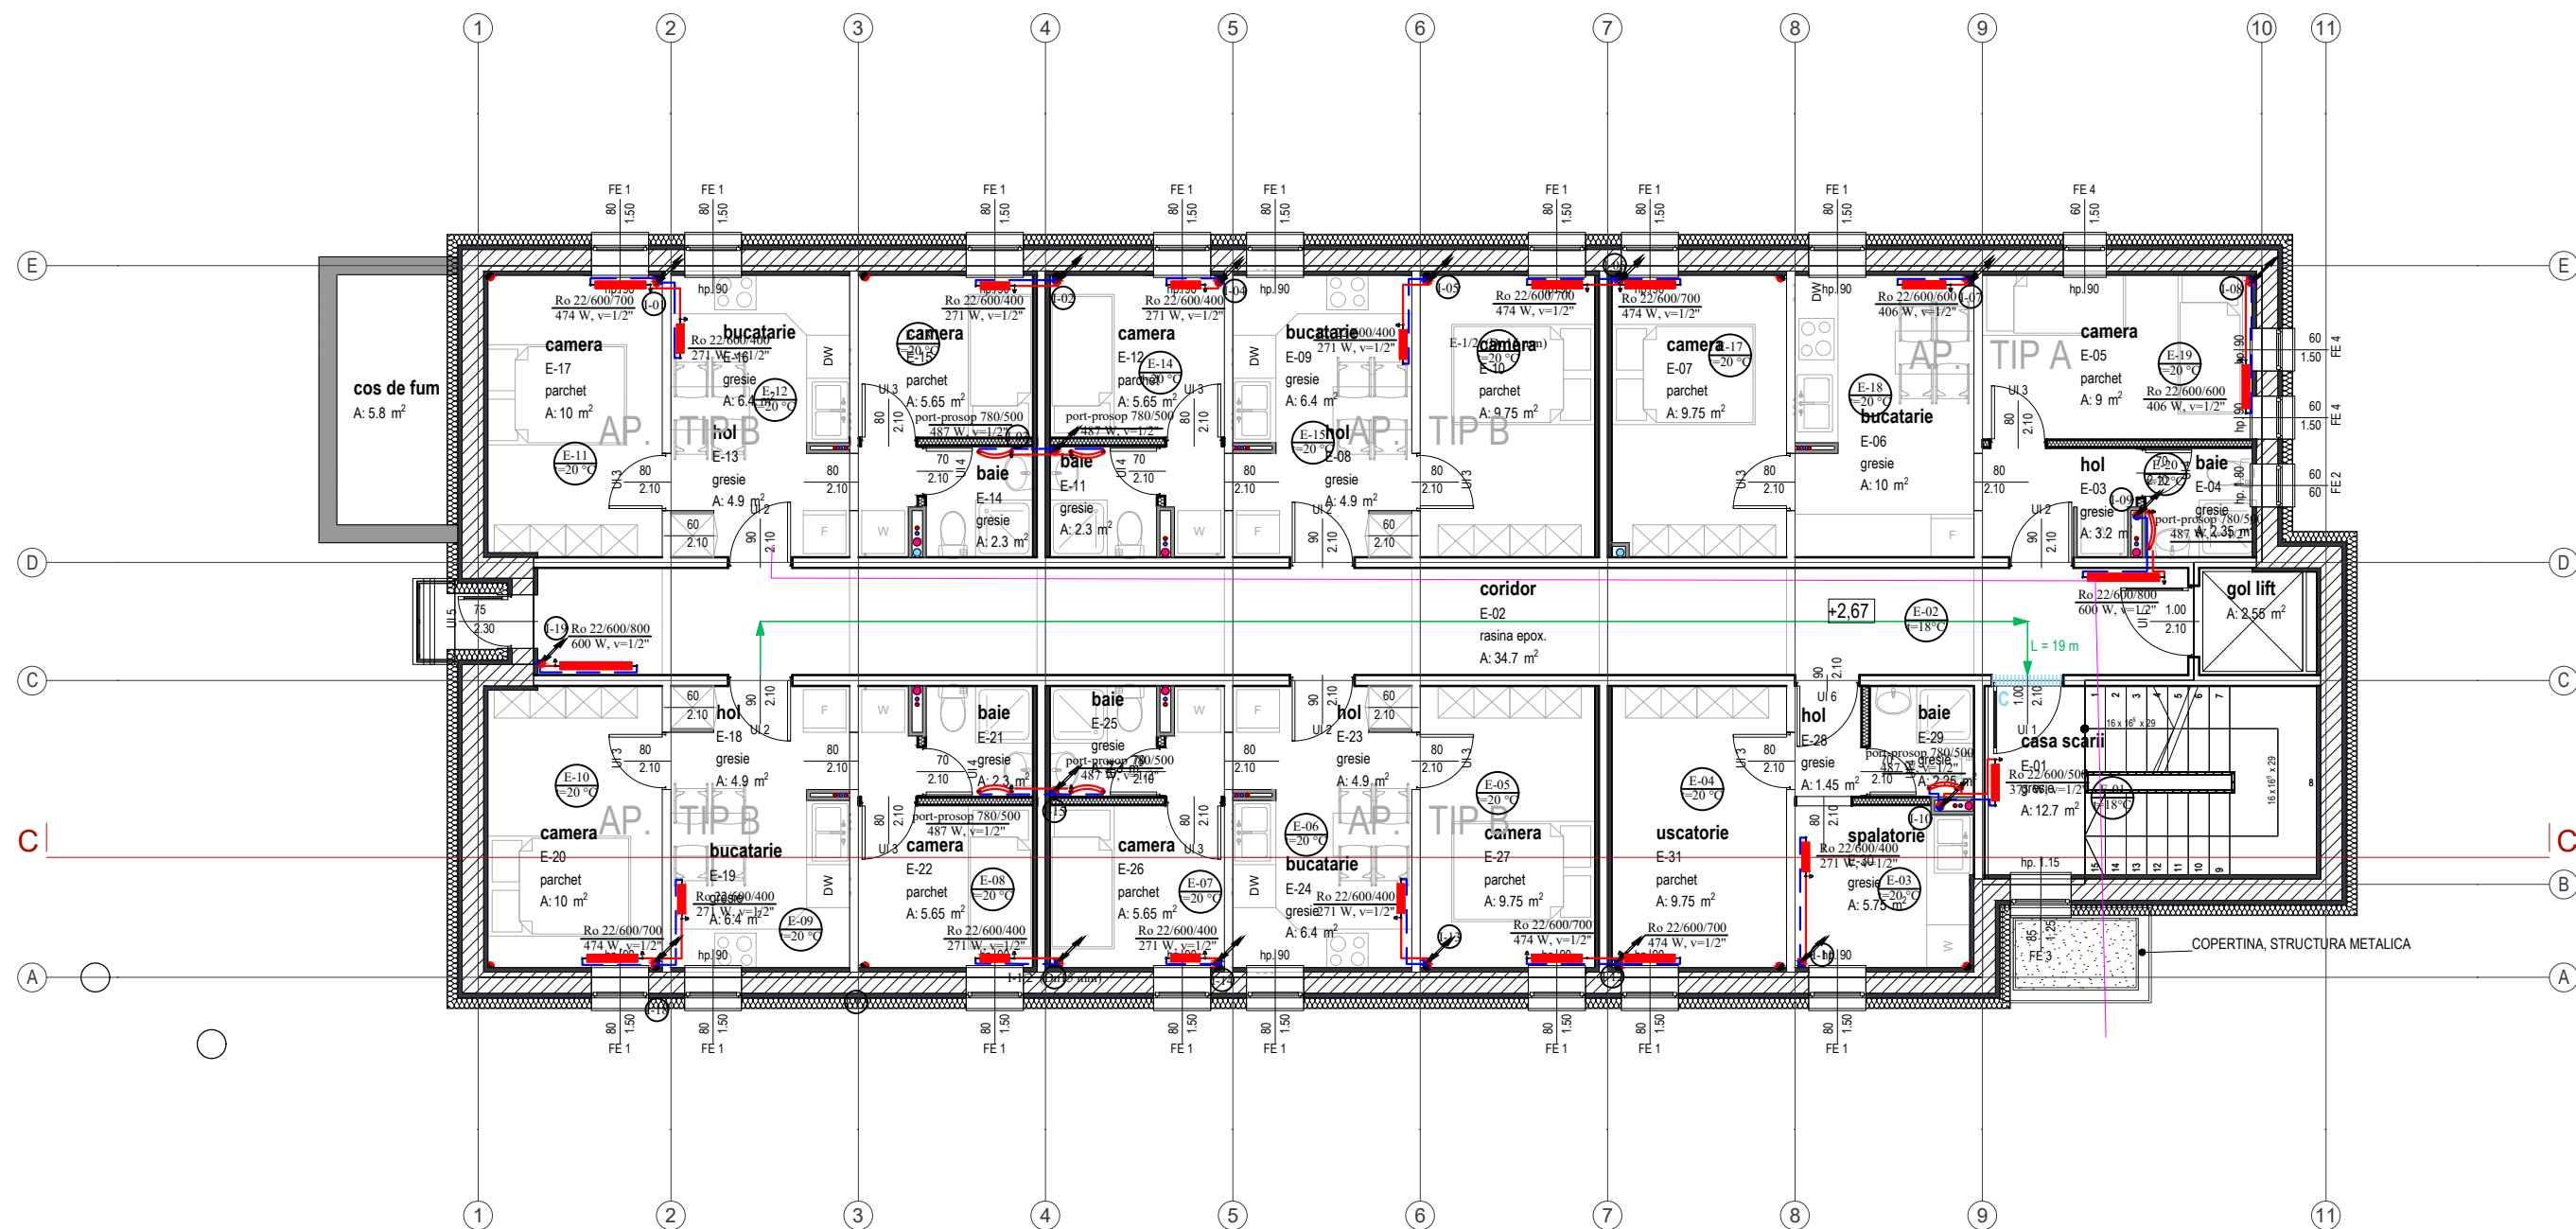

Legenda:

- Conducta tur
- - - Conducta retur
- Radiator din otel complet echipat
- ↗ Sencil de curgere al coloanei
- (I-01) Indicele coloanei de incalzire
- Ro 22/600/800
1461W, v=1/2"
- Tip/inaltime/lungime
putere radiator

Verificator
/ expert

Nume

Semnatura

Proiectant de instalatii:

S.C.VIS PROIECT S.R.L.

J-08/1508/3/4*05, Brasov, Str. 1 Mai, nr.45,
Tel.0745.092.3/4*1, e-mail:office@visproiect.ro

Specificatie

Nume

Semnatura

Scara:
1:100

Sef Proiect

Arh.Zsigmond Pal

Proiectat

Ing.Halmaghi Zsolt

Desenat

Timaru Tamas

Data

2026

Proiectant general:



SF. GHEORGHE, 53/4*023, str. GÖDRI FERENC,
nr. 19, bl. 5, sc. A, et. 3, ap. 7, jud. COVASNA,
CUI: RO 331/2" (Dn15 mm)8397, nr. reg. com. J14/11*/3/4*14,
tel: +40 741 919 671, e-mail: office@planshow.ro

Beneficiar:

MUNICIPIUL SFANTU GHEORGHE

Proiect
nr.
29/3/4*26

Titlu proiect:


**EXTINDEREA BLOCULUI DE LOCUINTE S-P-8E
SI MODIFICARI INTERIOARE
SF.GHEORGHE, STR. ROMULUS CIOFLEG, NR. 144**

Faza:
D.A.L.I

Titlu plansei:

**PLAN ETAJ 1-7
INSTALATII DE INCALZIRE**


Plansa
nr.
I-02

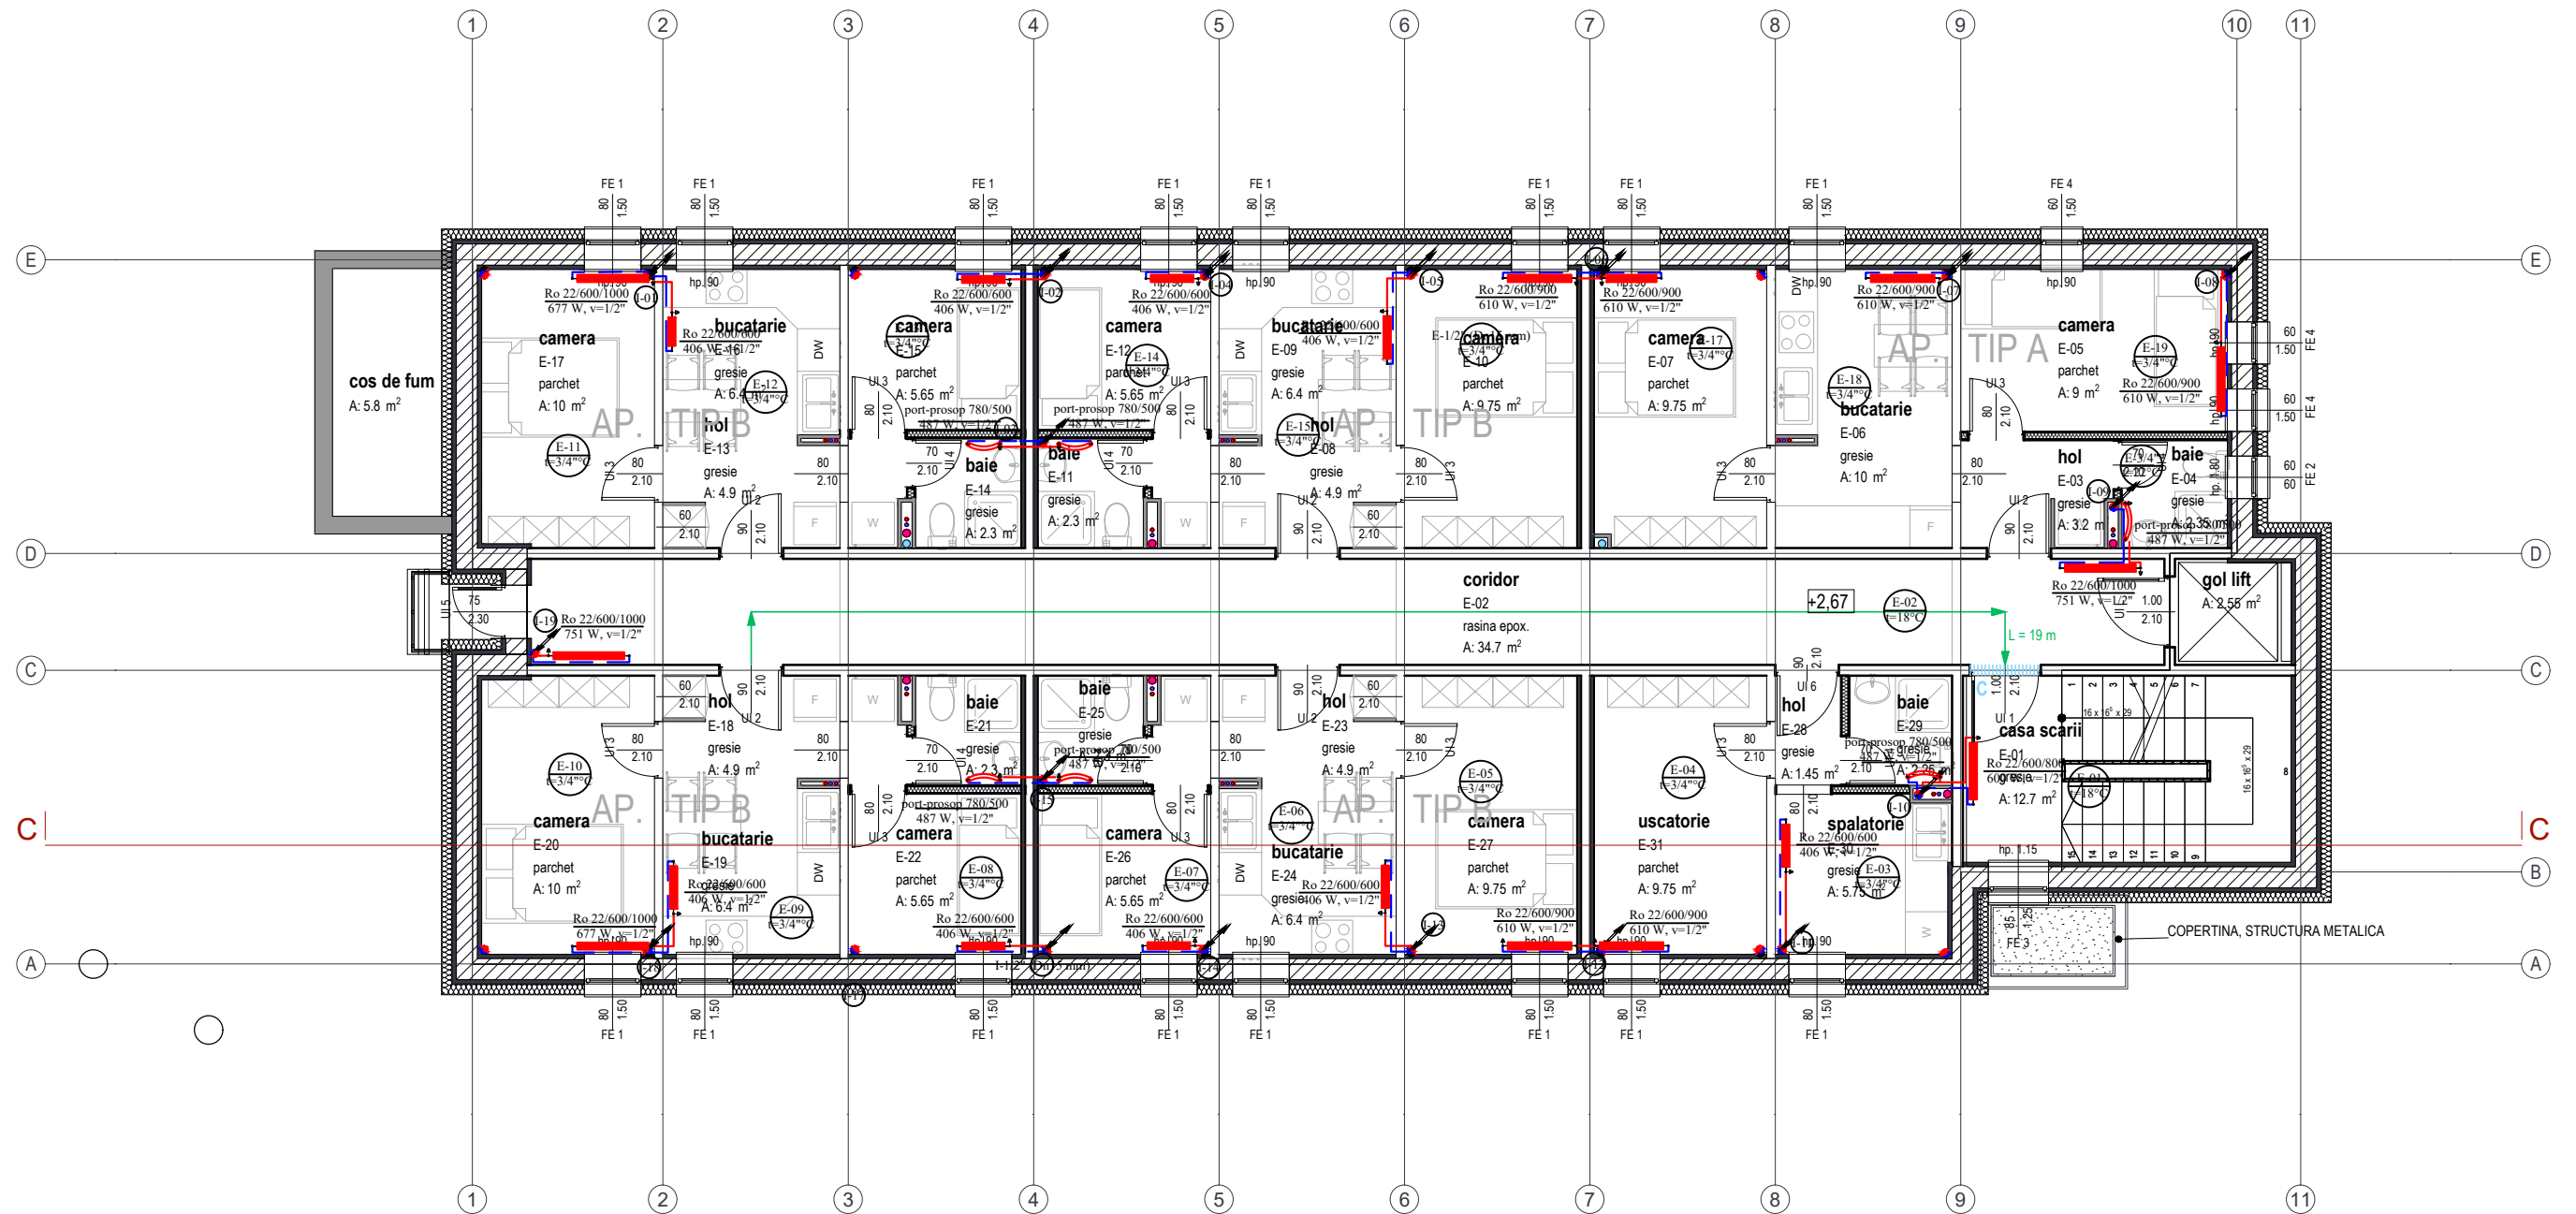

Legenda:

- Conducta tur
- Conducta retur
- Radiator din otel complet echipat
- Sencul de curgere al coloanei
- Indicele coloanei de incalzire
- Tip/inaltime/lungime putere radiator


Verificator / expert	Nume	Semnatura	Proiectant general:		
			 P L A N S H O W SF. GHEORGHE, 53/4*023, str. GÖDRI FERENC, nr. 19, bl. 5, sc. A. et. 3, ap. 7, jud. COVASNA, ckt. RO 331/2" (Dn15 mm)8397, nr. reg. com. J14/11*/3/4, tel: +40 741 919 671, e-mail: office@planshow.ro		
Proiectant de instalatii:					
S.C.VIS PROIECT S.R.L. J-08/1508/3/4*05, Brasov, Str. 1 Mai, nr.45, Tel.0745.092.3/4"1, e-mail:office@visproiect.ro			Beneficiar:		Proiect nr. 29/3/4"26
			MUNICIPIUL SFANTU GHEORGHE		
Specificatie	Nume	Semnatura	Titlu proiect:		Faza:
Sef Proiect	Arh.Zsigmond Pal		EXTINDEREA BLOCULUI DE LOCUINTE S-P-8E SI MODIFICARI INTERIOARE SF.GHEORGHE, STR. ROMULUS CIOFLEG, NR. 144		D.A.L.I
Proiectat	Ing.Halmaghi Zsolt		Titlu plansei:		Plansa nr. I-03
Desenat	Timaru Tamas		PLAN ETAJ 8 INSTALATII DE INCALZIRE		

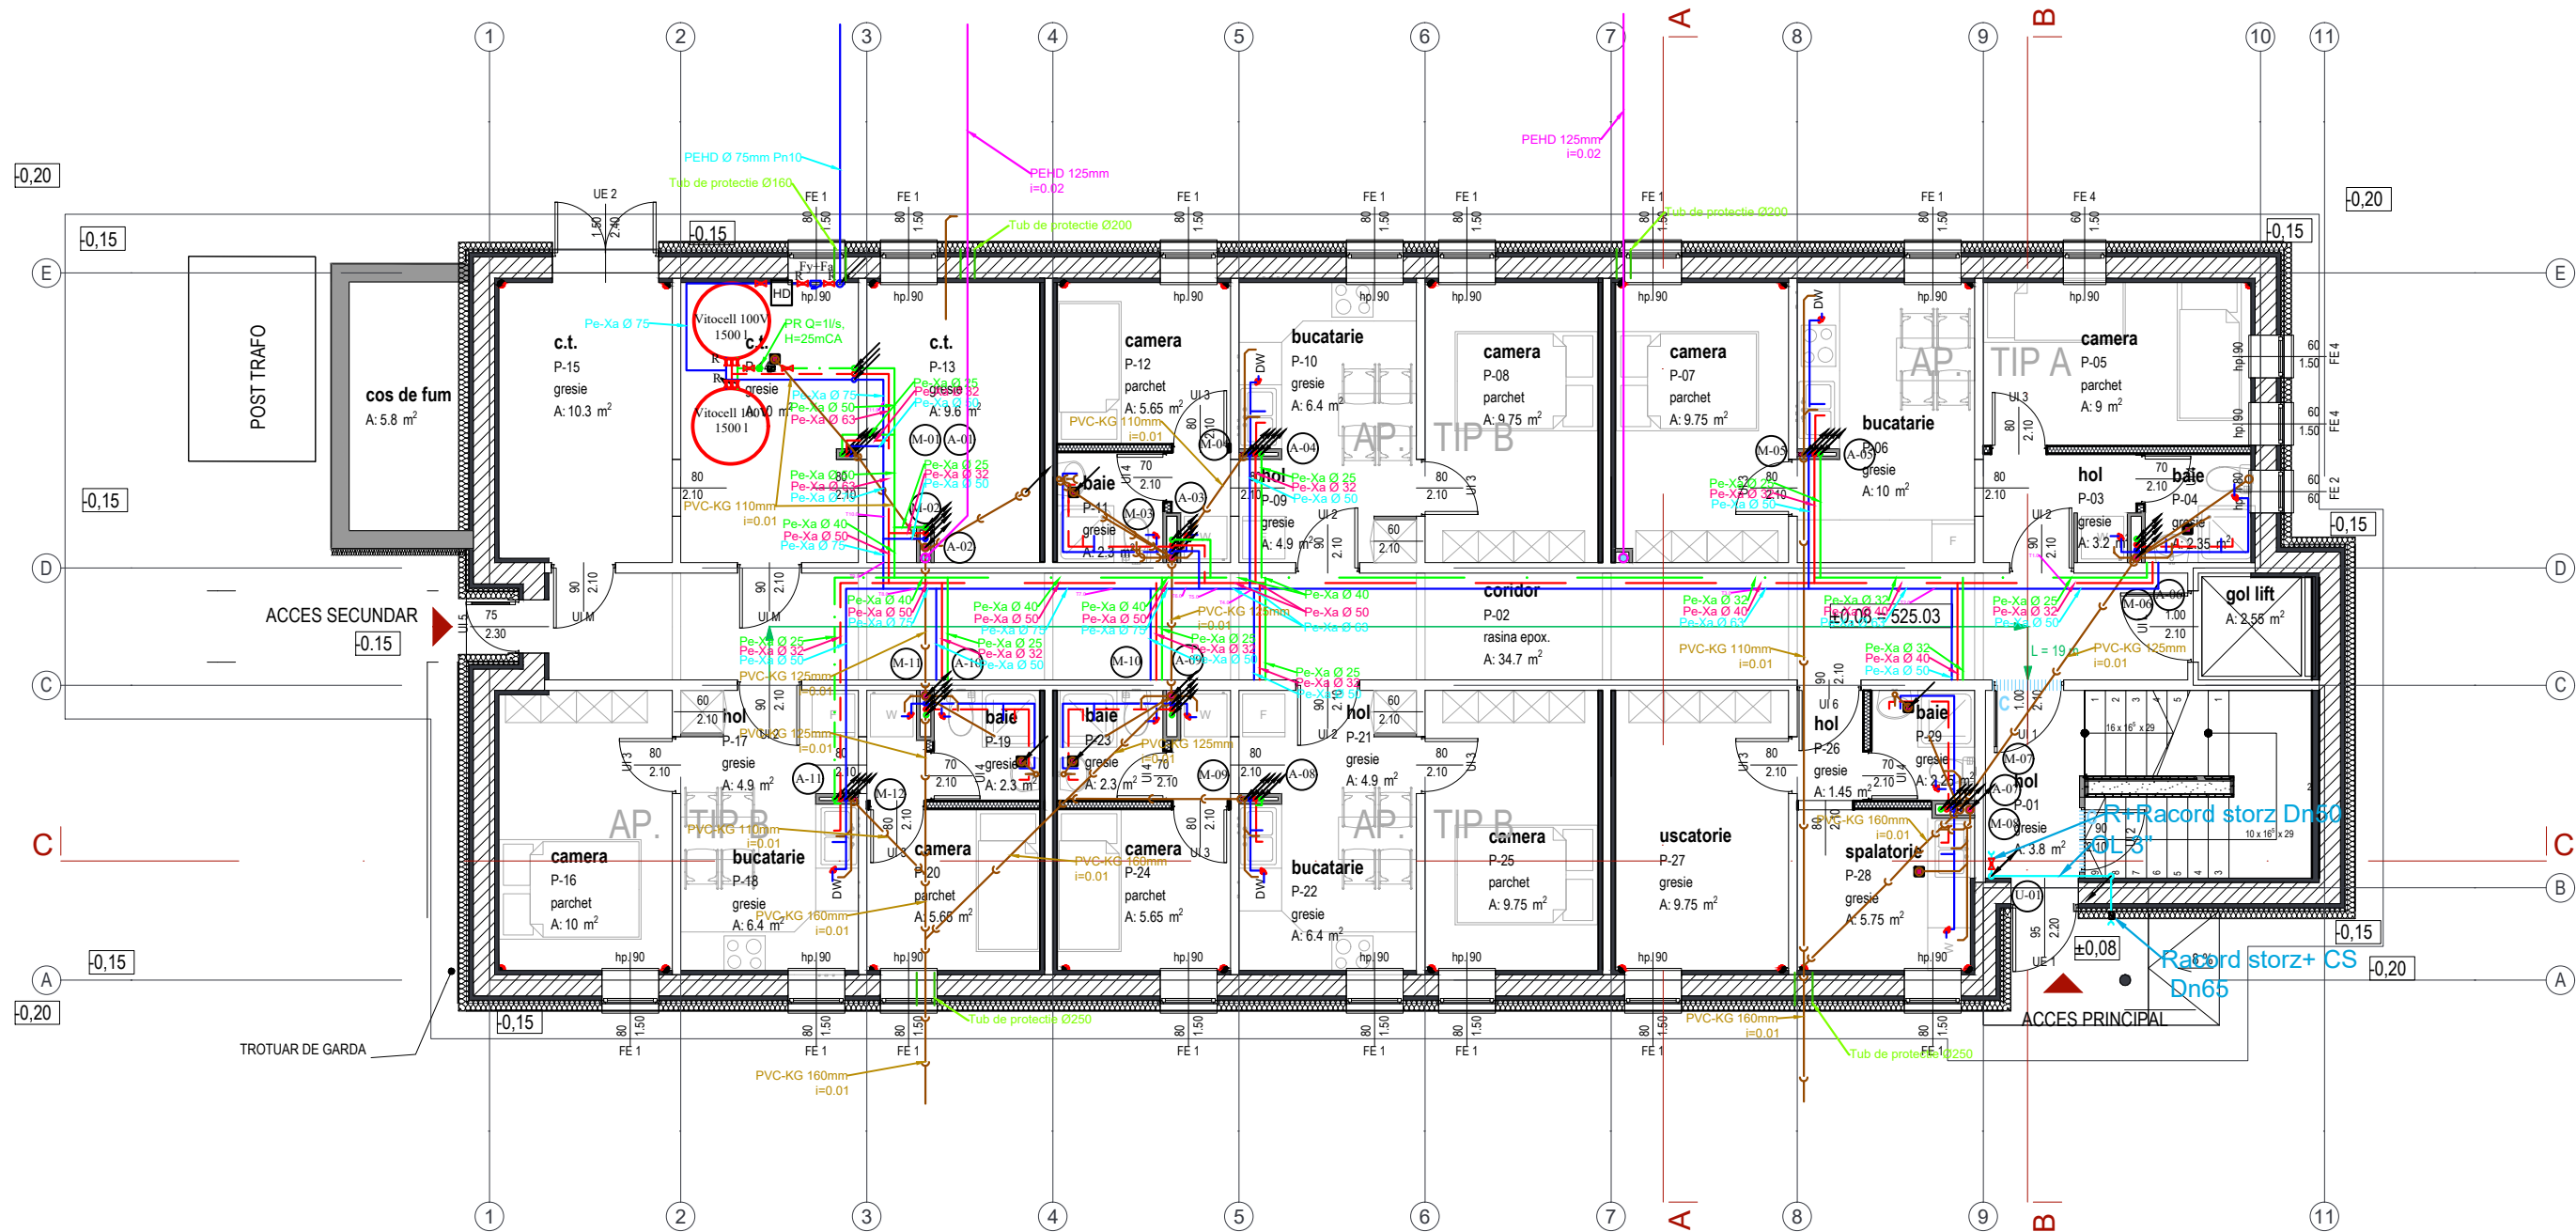

Legenda:

- Conducta apa rece
- Conducta apa calda
- Conducta recirculare
- Tub canalizare menajera
- Indice coloana menajera
- Indice coloana apa
- Sensul de parcurgere al coloanei


Verificator / expert	Nume	Semnatura	Proiectant general:	
			PLANSHOW SF. GHEORGHE, 520023, str. GÖDRI FERENC, nr. 19, bl. 5, sc. A, et. 3, ap. 7, jud. COVASNA, cui. RO 33168397, nr. reg. com. J14/125/2014, tel: +40 741 919 671, e-mail: office@planshow.ro	
Proiectant de instalatii:			Beneficiar:	Proiect nr.
S.C. VIS PROIECT S.R.L.			MUNICIPIUL SFANTU GHEORGHE	29/2026
J-08/1508/2005, Brasov, Str. 1 Mai, nr.45, Tel.0745.092.201, e-mail:office@visproiect.ro				
Specificatie	Nume	Semnatura	Titlu proiect:	Faza:
Sef Proiect	Arh.Zsigmond Pal			D.A.L.I
Proiectat	Ing.Halmaghi Zsolt		Titlu plansei:	Plansa nr.
Desenat	Timaru Tamas			S-01

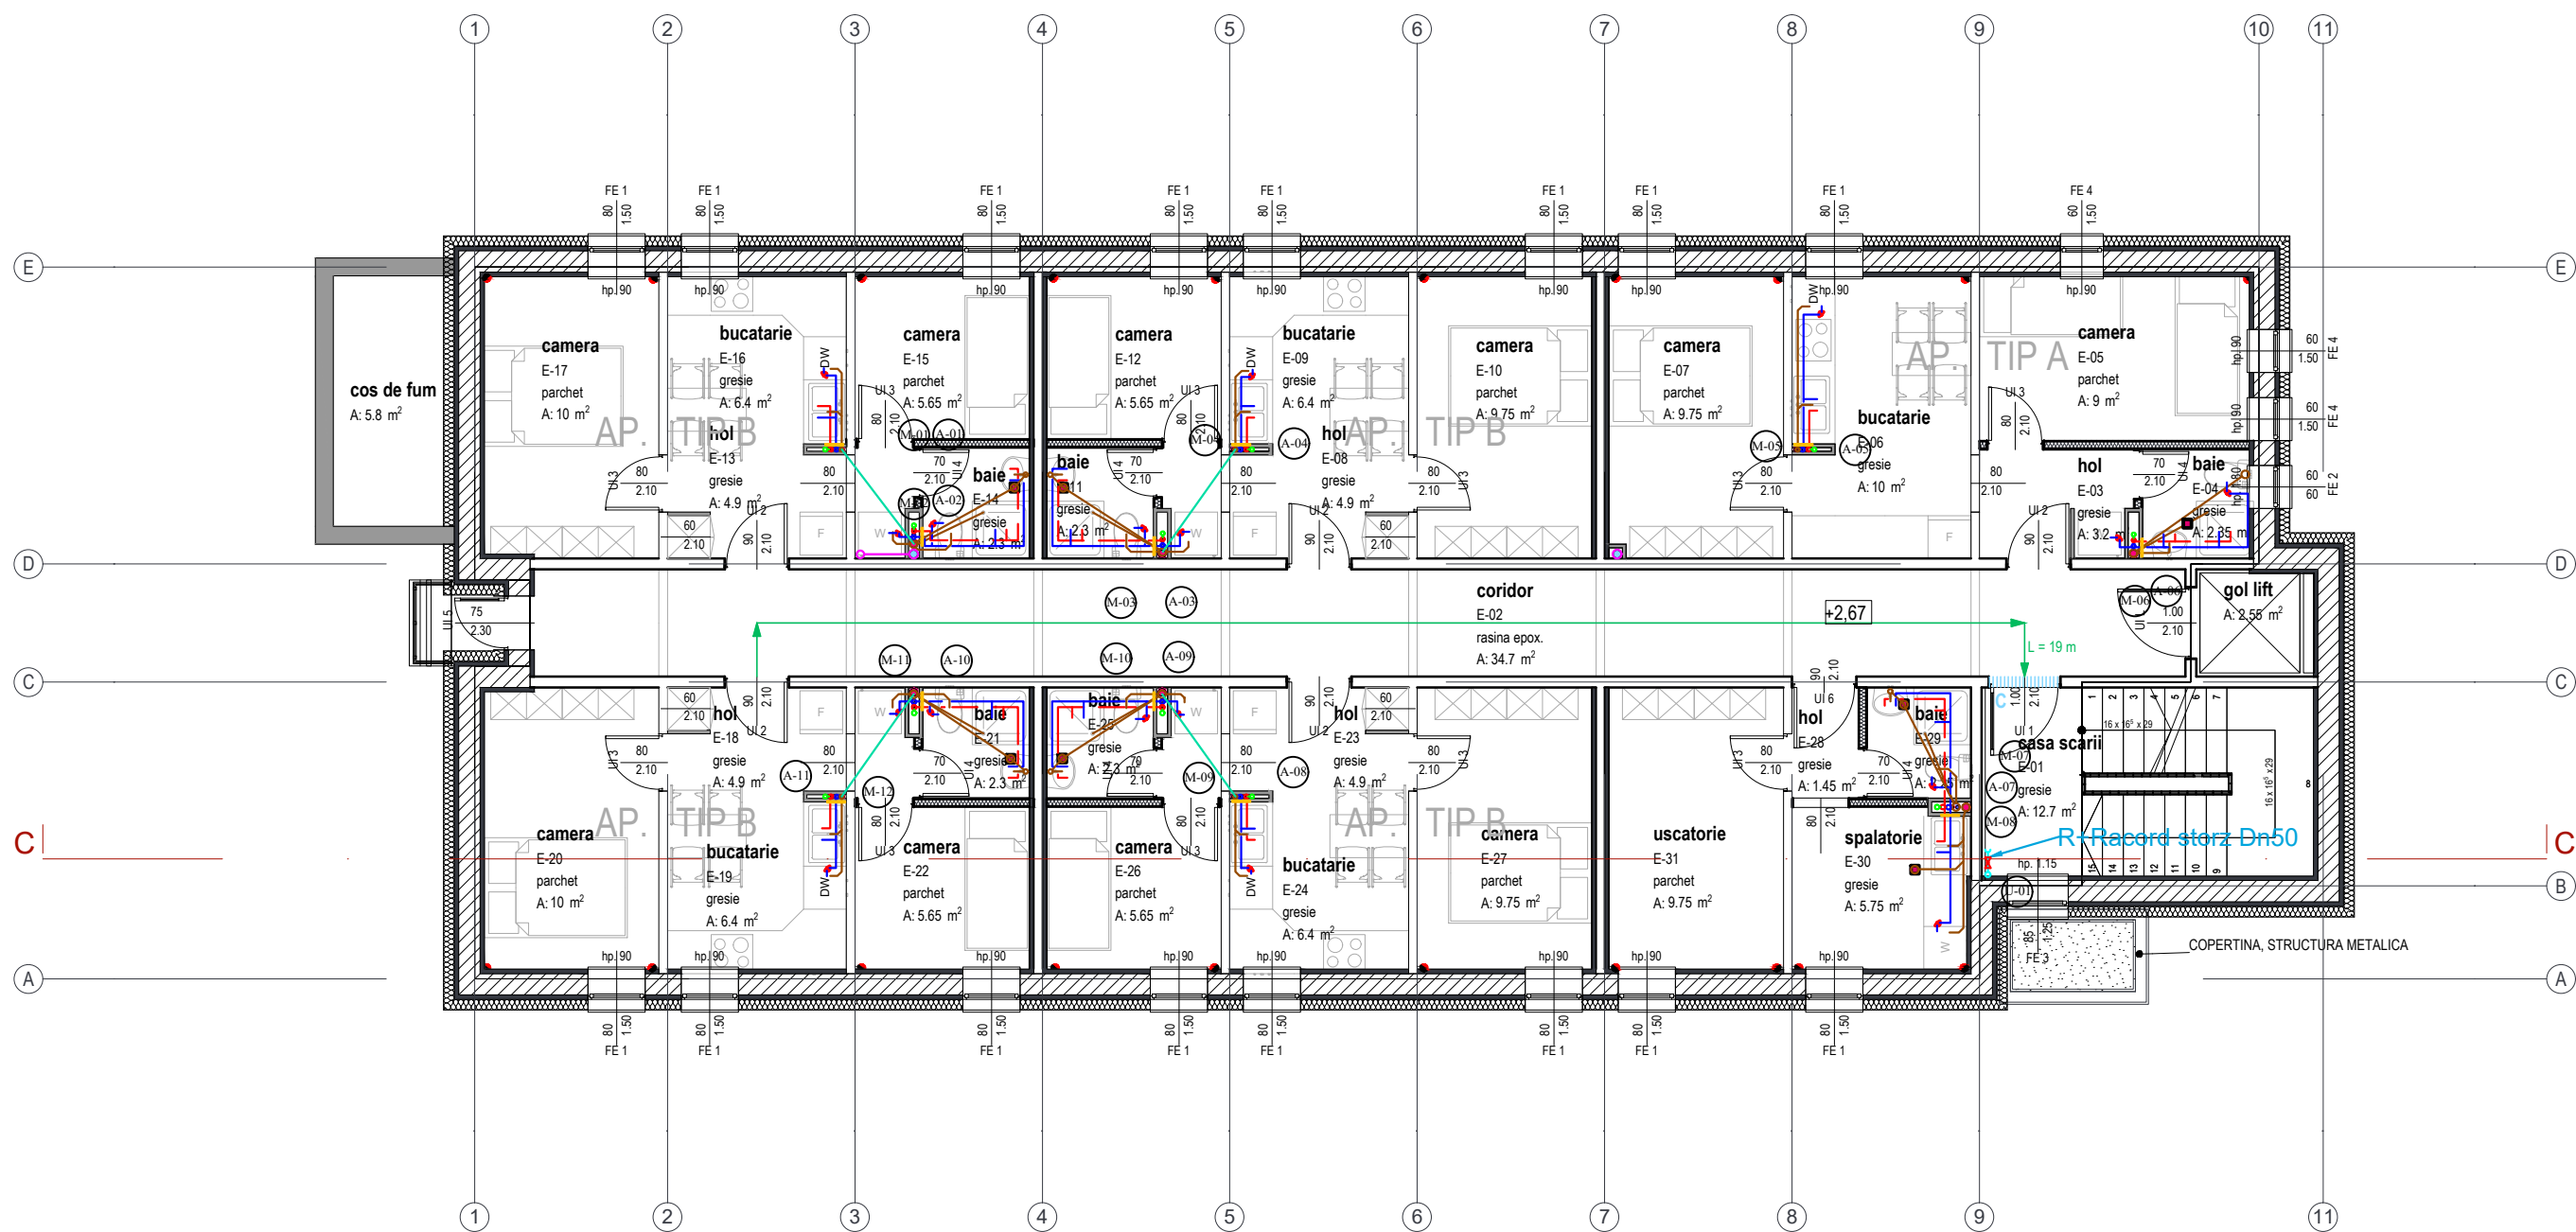

Legenda:

- Conducta apa rece
- Conducta apa calda
- Conducta recirculare
- Tub canalizare menajera
- Indice coloana menajera
- Indice coloana apa
- Sensul de parcurgere al coloanei

Verificator / expert	Nume	Semnatura	Proiectant general:	
			PLANSHOW SF. GHEORGHE, 520023, str. GÖDRI FERENC, nr. 19, bl. 5, sc. A, et. 3, ap. 7, jud. COVASNA, cui. RO 33168397, nr. reg. com. J14/125/2014, tel: +40 741 919 671, e-mail: office@planshow.ro	
Proiectant de instalatii:			Beneficiar:	Proiect nr.
S.C. VIS PROIECT S.R.L. J-08/1508/2005, Brasov, Str. 1 Mai, nr.45, Tel.0745.092.201, e-mail:office@visproiect.ro			MUNICIPIUL SFANTU GHEORGHE	29/2026
Specificatie	Nume	Semnatura	Titlu proiect:	Faza:
Sef Proiect	Arh.Zsigmond Pal			D.A.L.I
Proiectat	Ing.Halmaghi Zsolt		Titlu plansei:	Plansa nr.
Desenat	Timaru Tamas			S-02

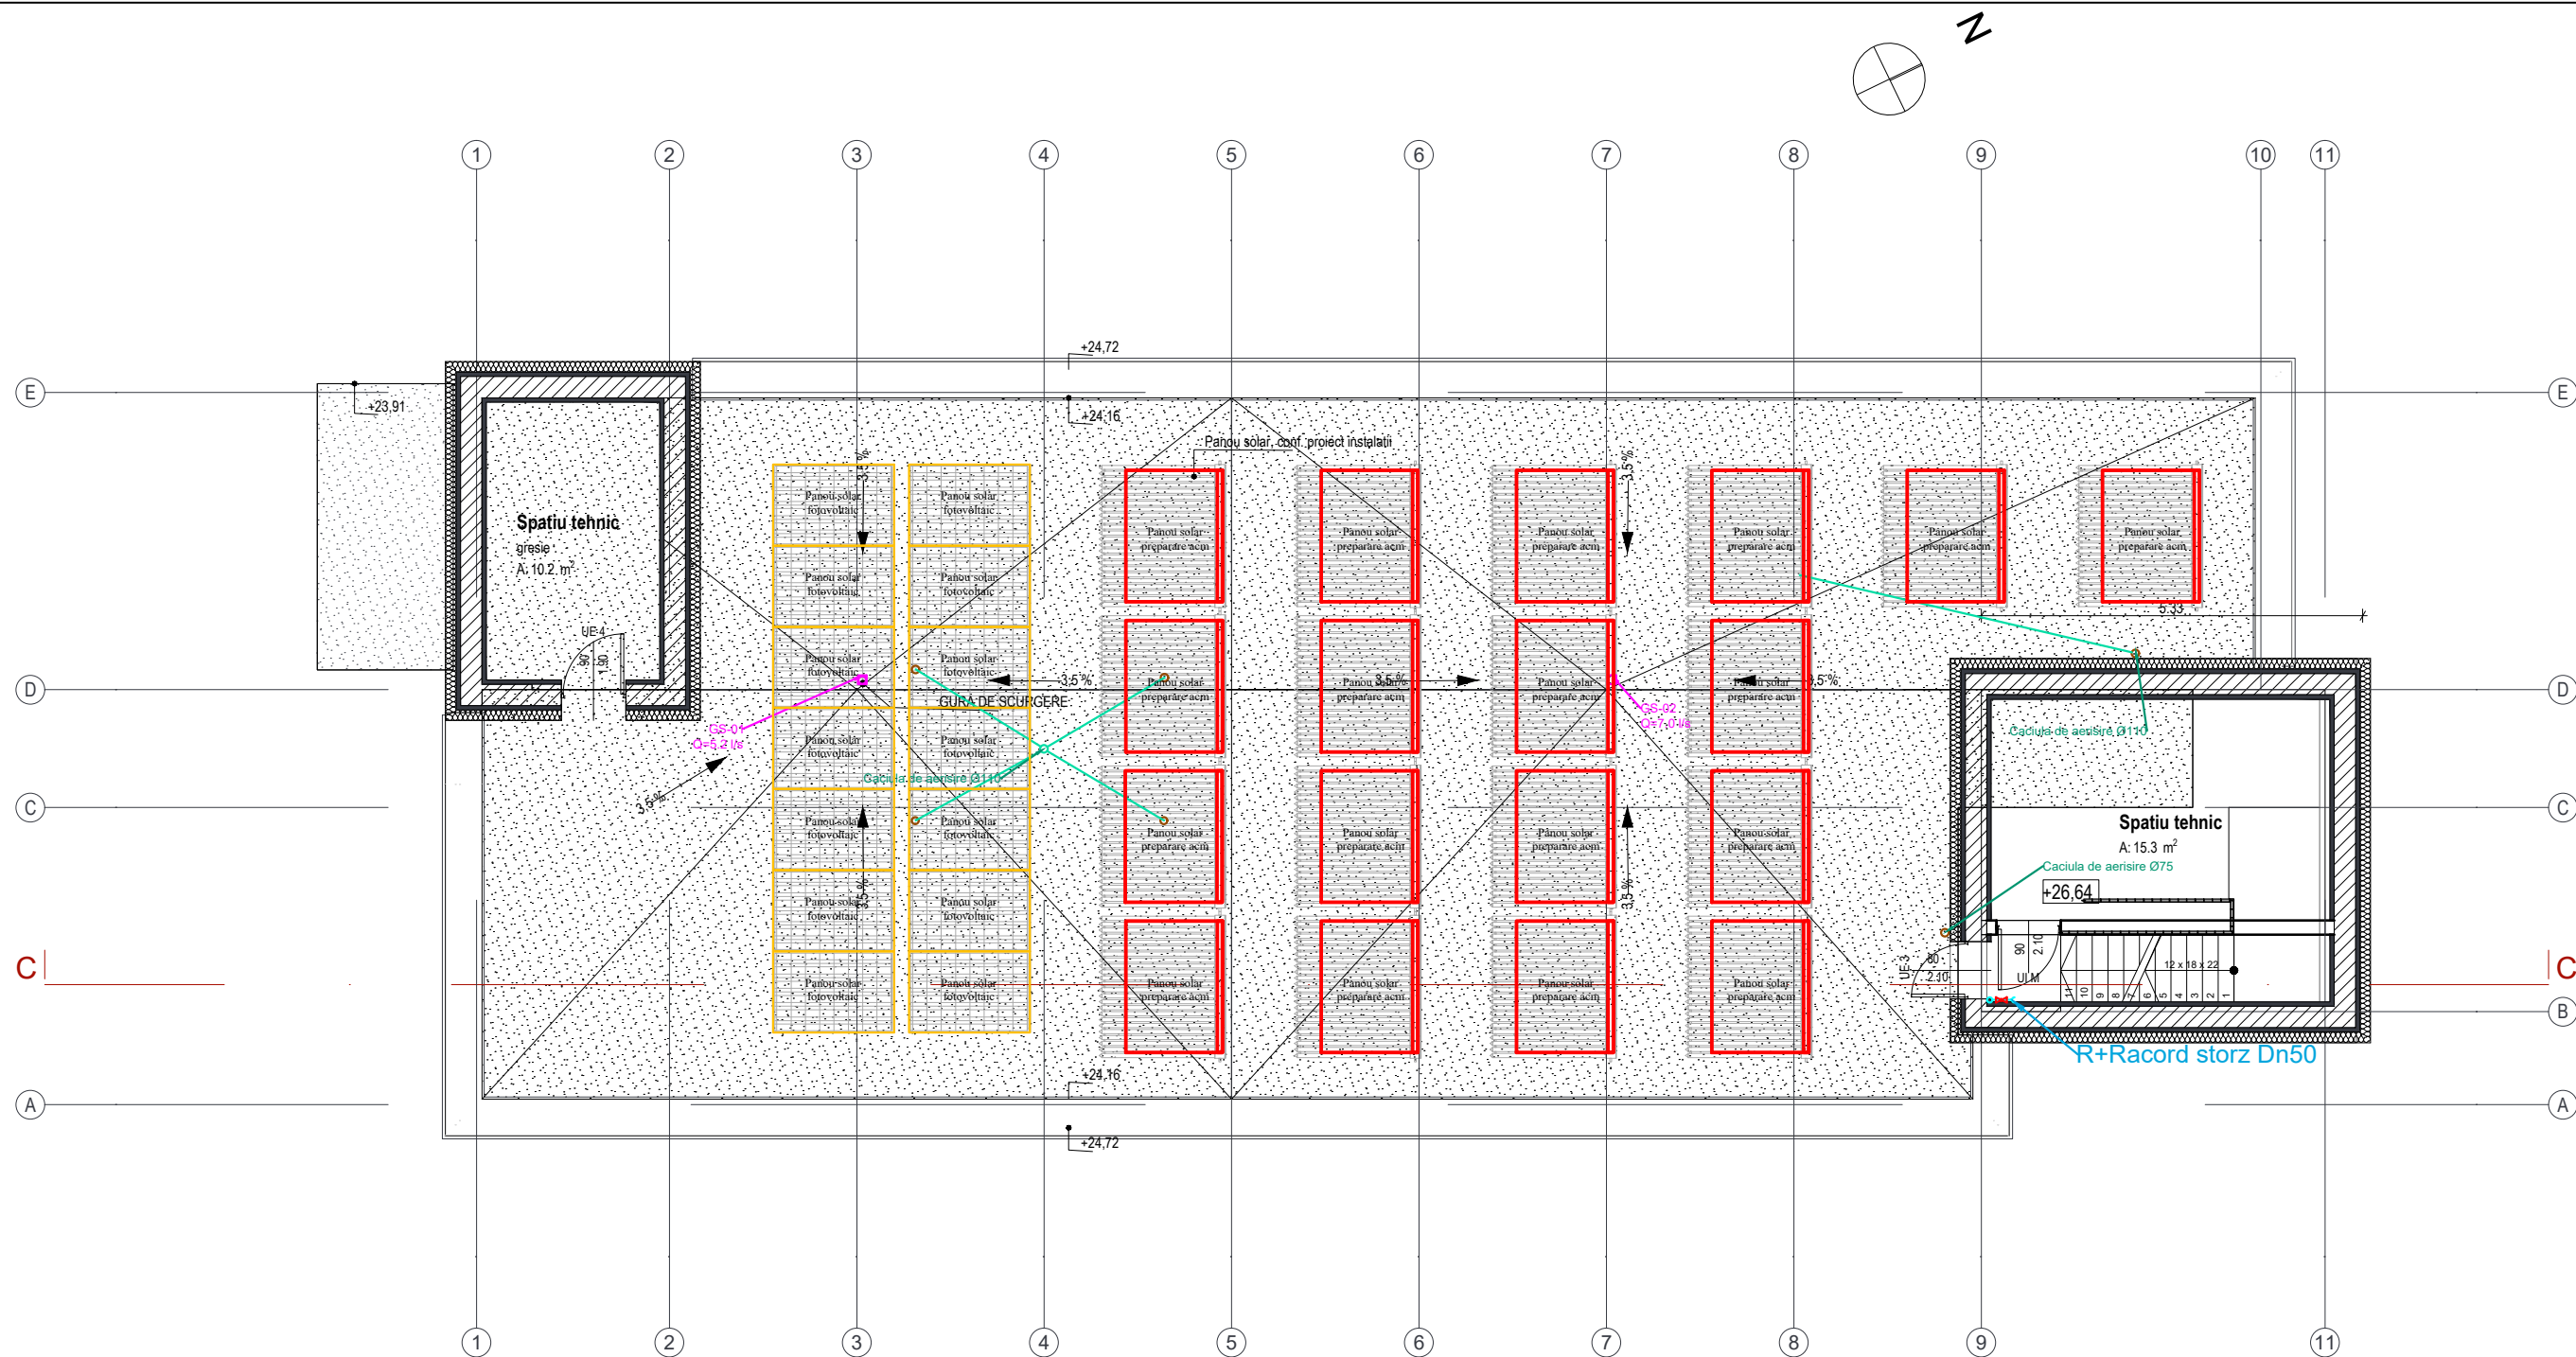

Legenda:

- Conducta apa rece
- Conducta apa calda
- Conducta recirculare
- Tub canalizare menajera
- Indice coloana menajera
- Indice coloana apa
- Sensul de parcurgere al coloanei

Verificator / expert	Nume	Semnatura	Proiectant general:	
			PLANSHOW SF. GHEORGHE, 520023, str. GÓDRI FERENC, nr. 19, bl. 5, sc. A, et. 3, ap. 7, jud. COVASNA, cui. RO 33168397, nr. reg. com. J14/12/2014, tel: +40 741 919 671, e-mail: office@planshow.ro	
Proiectant de instalatii:			Beneficiar:	
S.C. VIS PROIECT S.R.L. J-08/1508/2005, Brasov, Str. 1 Mai, nr.45, Tel.0745.092.201, e-mail:office@visproiect.ro			MUNICIPIUL SFANTU GHEORGHE	
			Proiect nr. 29/2026	
Specificatie	Nume	Semnatura	Titlu proiect:	Faza:
Sef Proiect	Arh.Zsigmond Pal		EXTINDEREA BLOCULUI DE LOCUINTE S-P-8E SI MODIFICARI INTERIOARE SF.GHEORGHE, STR. ROMULUS CIOFLEG, NR. 144	D.A.L.I
Proiectat	Ing.Halmaghi Zsolt		Titlu plansei:	Plansa nr. S-03
Desenat	Timaru Tamas			
			PLAN INVELITOARE INSTALATII SANITARE	