


PIESE DESENATE REZISTENTA - D.A.L.I.



 PLANSHOW S.R.L.	SF. GHEORGHE, 520023, str. GÖDRI FERENC, nr. 19, bl. 5, sc. A, et. 3, ap. 7, jud. COVASNA, cui. RO 33168397, nr. reg. com. J14/125/2014, tel: +40 741 919 671, e-mail: office@planshow.ro		Pr. nr. 04 / 2026
	Titlu proiect: EXTINDEREA BLOCULUI DE LOCUINTE S-P-8E SI MODIFICARI INTERIOARE	Beneficiar: MUNICIPIUL SFANTU GHEORGHE Localitate: SF. GHEORGHE, STR. ROMULUS CIOFLEC, NR. 144	Faza: D.A.L.I.

PLAN STRUCTURA SUBSOL CU MODIFICARI

Sc. 1:60

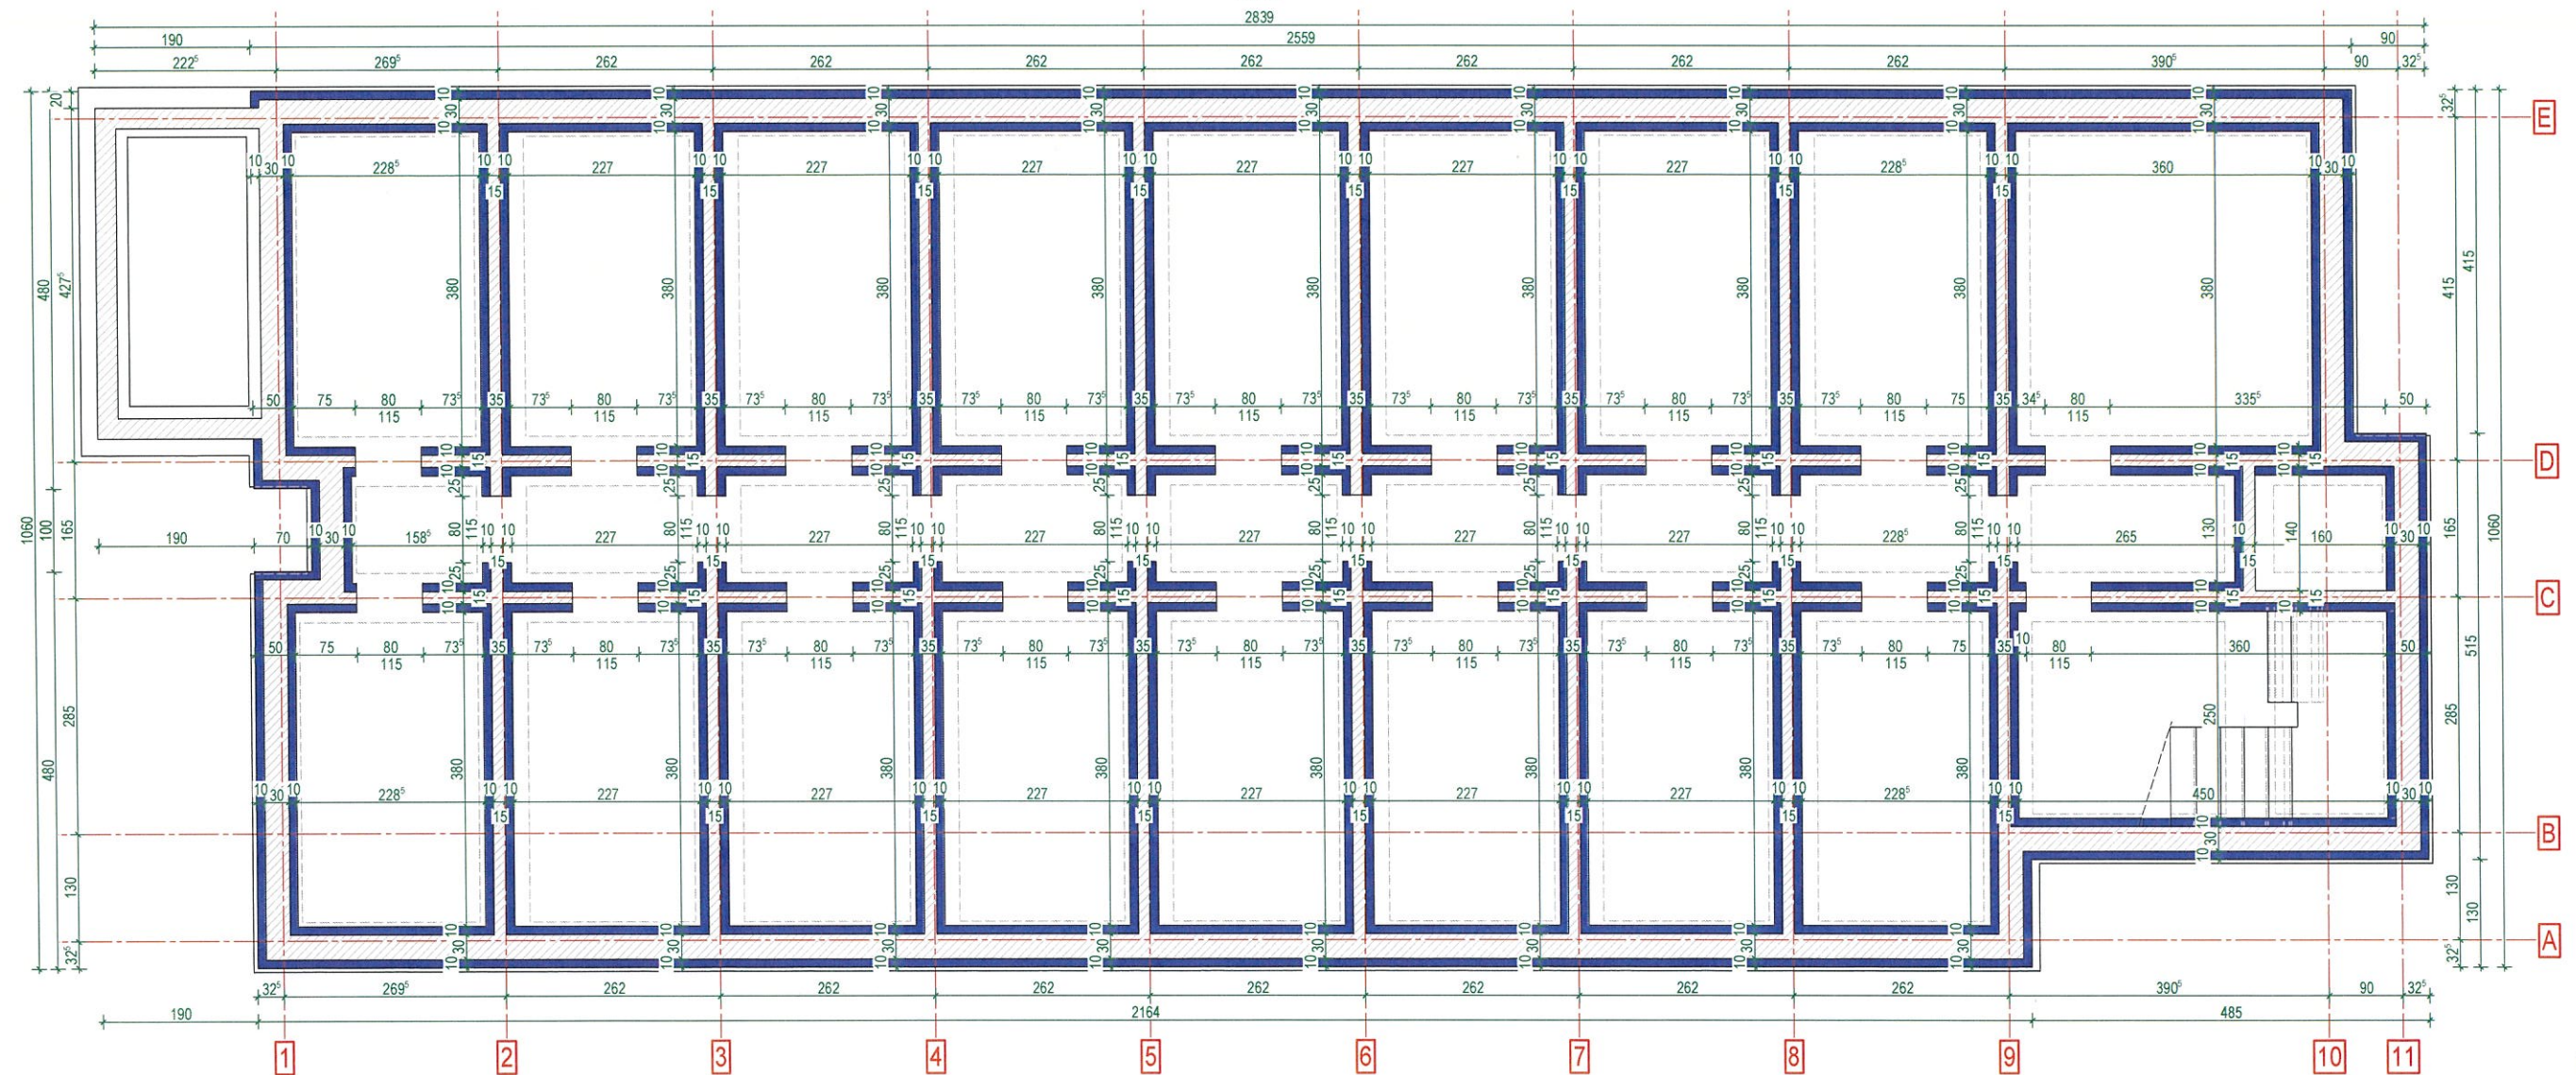

LEGENDA:
■ TORCRETARE



Proiectant General: PLANSHOW SRL

Verificator	Semnatura	Exigenta	Nr. referat verificare /data		
 GREAT-EST SRL. J14/342/2004 SF.GHEORGHE Tel. mobil: 0735836260 e-mail: biro_csongor@yahoo.com			Beneficiar: MUNICIPIUL SFANTU GHEORGHE		
			Denumire proiect: EXTINDEREA BLOCULUI DE LOCUINTE S-P-8E SI MODIFICARI INTERIOARE		
Elaborat	Nume	Semnatura	Scara:	Amplasament:	Faza
Sef proiect:	arh. Zsigmond Pál		1:60	SF. GHEORGHE, STR. ROMULUS CIOFLEC, NR. 144	DALI
Proiectat:	ing. Biró Csongor		Data:	Titlu plansa:	Nr. PL
Intocmit:	ing. Nagy Emilia		07/2026	PLAN STRUCTURA SUBSOL CU MODIFICARI	R-1
h/l= 297 / 594 (0.18m2)					

Sc. 1:60




Proiectant General: PLANSHOW SRL

Verificator		Semnatura		Exigenta		Nr. referat verificare /data					
GREAT-EST SRL. J14/342/2004 SF.GHEORGHE Tel. mobil: 0738336260 e-mail: biro_csongor@yahoo.com						Beneficiar: MUNICIPIUL SFANTU GHEORGHE					
						Denumire proiect: EXTINDEREA BLOCULUI DE LOCUINTA S-P-8E SI MODIFICARI INTERIOARE				Nr. Pr. 107/2026	
Elaborat		Nume		Semnatura		Scara:		Amplasament:		Faza	
Sef proiect.		arh. Zsigmond Pál				1:60		SF. GHEORGHE, STR. ROMULUS CIOFLEC, NR. 144		DALI	
Proiectat:		ing. Biró Csongor				Data:		Trid. plansa:		Nr. Pl.	
Intocmit		ing. Nagy Emília				07/2026		PLAN STRUCTURA PARTER CU MODIFICARI		R-2	
								Obiect:			

$$hM = 297 / 594 (0.18m^2)$$

PLAN STRUCTURA NIVEL CURENT CU MODIFICARI

Sc. 1:60

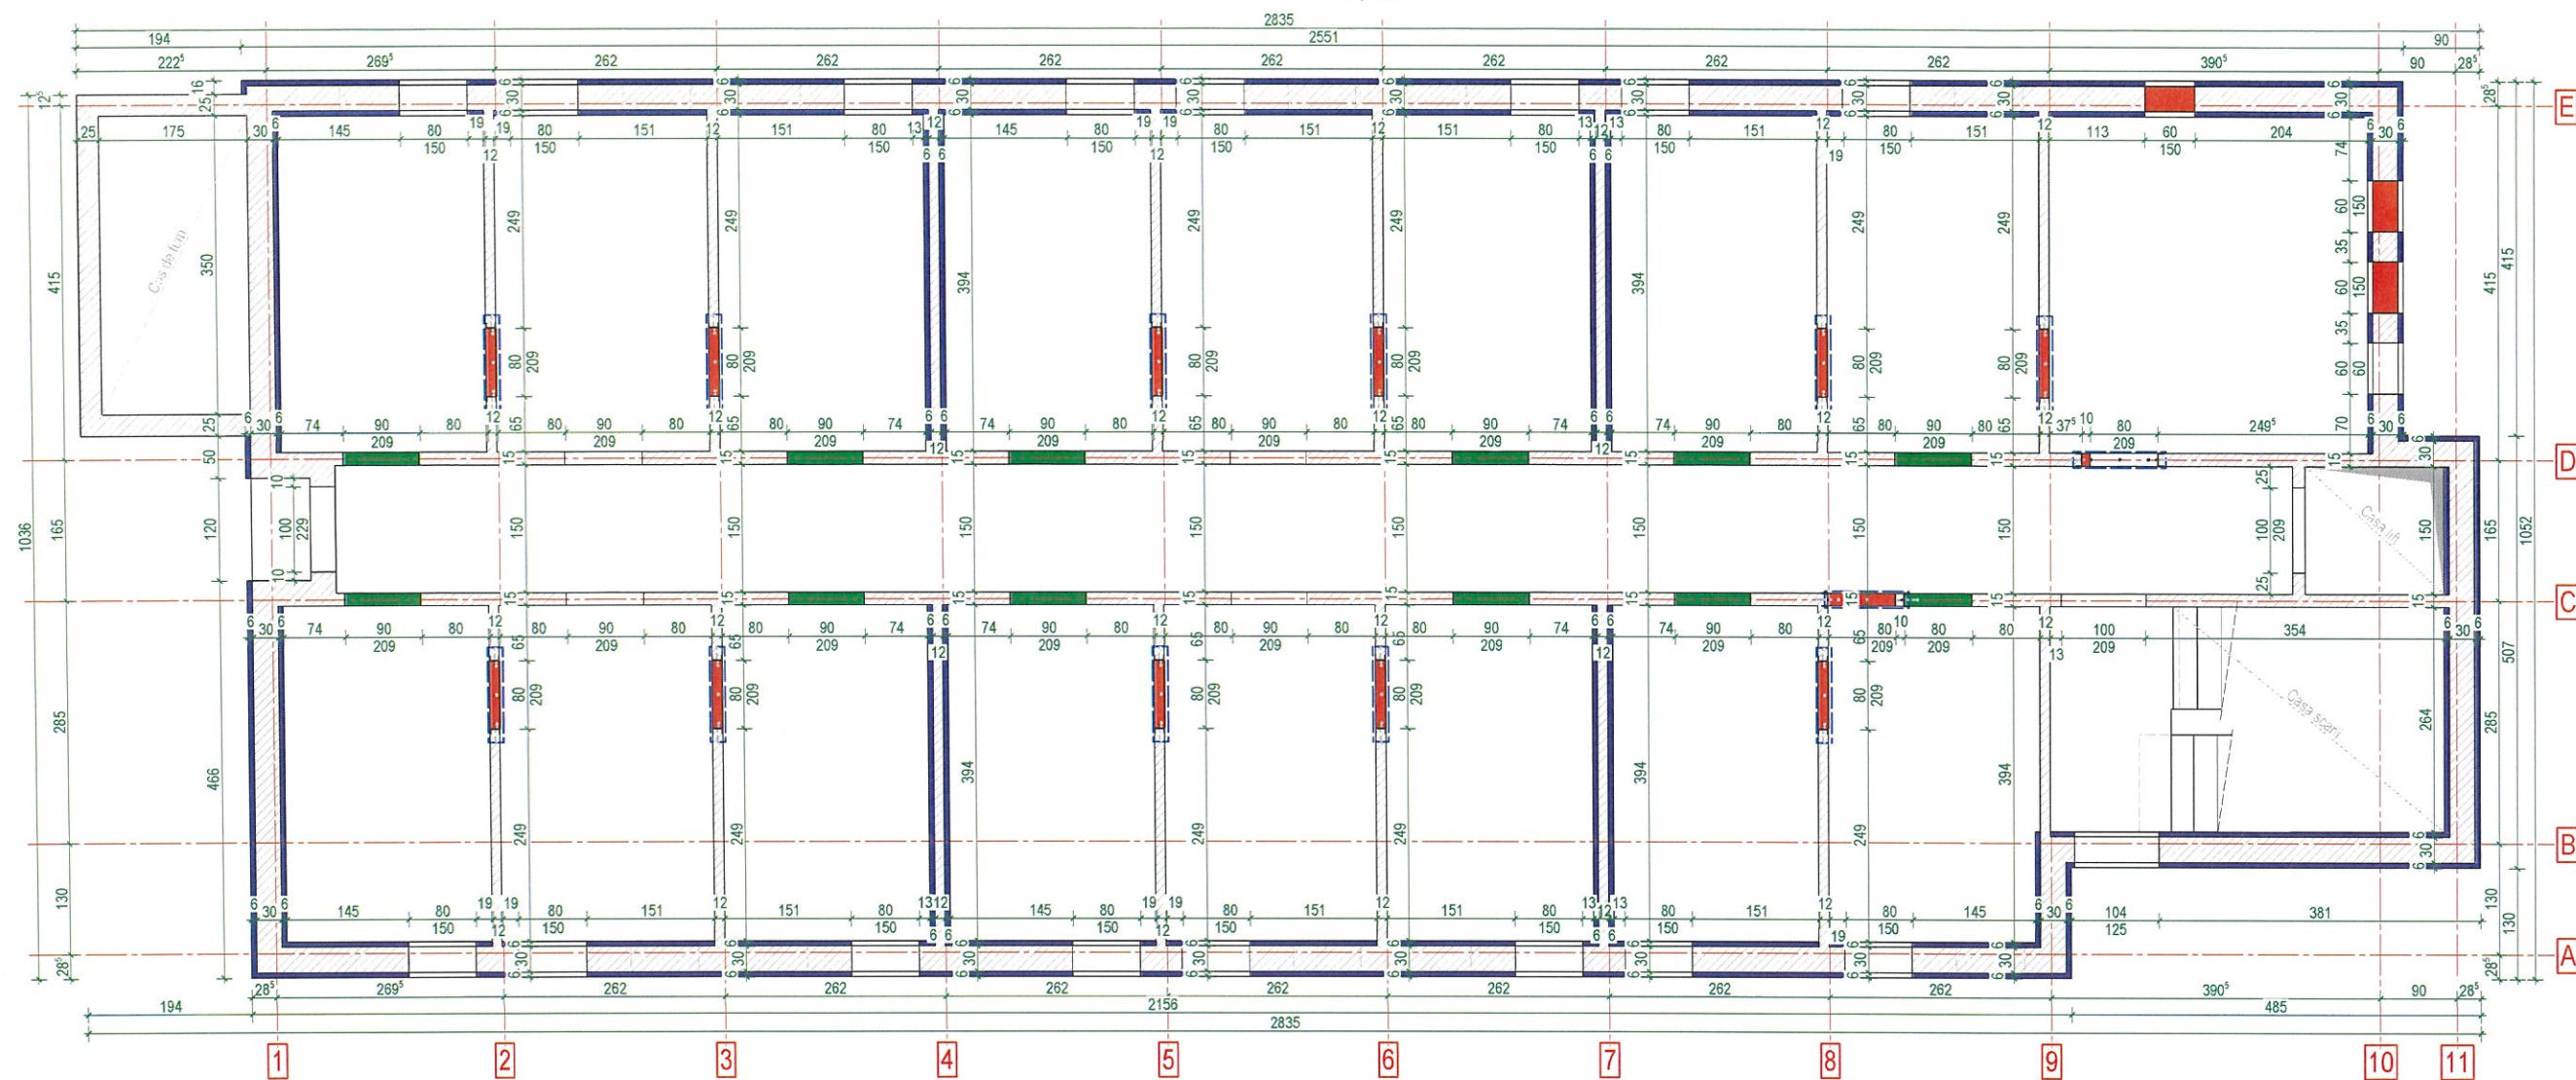

LEGENDA:
 - UMLERE
 - SPARGERE
 - TORCRETARE
 - BORDAJ METALIC




Proiectant General: PLANSHOW SRL

Verificator	Semnatura	Exigenta	Nr. referat verificare /data	
 GREAT-EST SRL. J14/342/2004 SF.GHEORGHE Tel. mobil: 0735836260 e-mail: biro_csongor@yahoo.com			Beneficiar: MUNICIPIUL SFANTU GHEORGHE	
Elaborat			Denumire proiect: EXTINDEREA BLOCULUI DE LOCUINTE S-P-8E SI MODIFICARI INTERIOARE	
Sef proiect: arh. Zsigmond Pál			Nr. Pr. 107/2026	
Proiectat: ing. Biró Csongor			Faza DALI	
Intocmit: ing. Nagy Emilia			Nr. PL R-3	
Data: 07/2026			Titlu planșă: PLAN STRUCTURA NIVEL CURENT CU MODIFICARI	
Obiect:				

hM= 297 / 594 (0,18m2)

SECTIUNE LONGITUDINALA PRIN LIFT CU MODIFICARI

Sc. 1:60

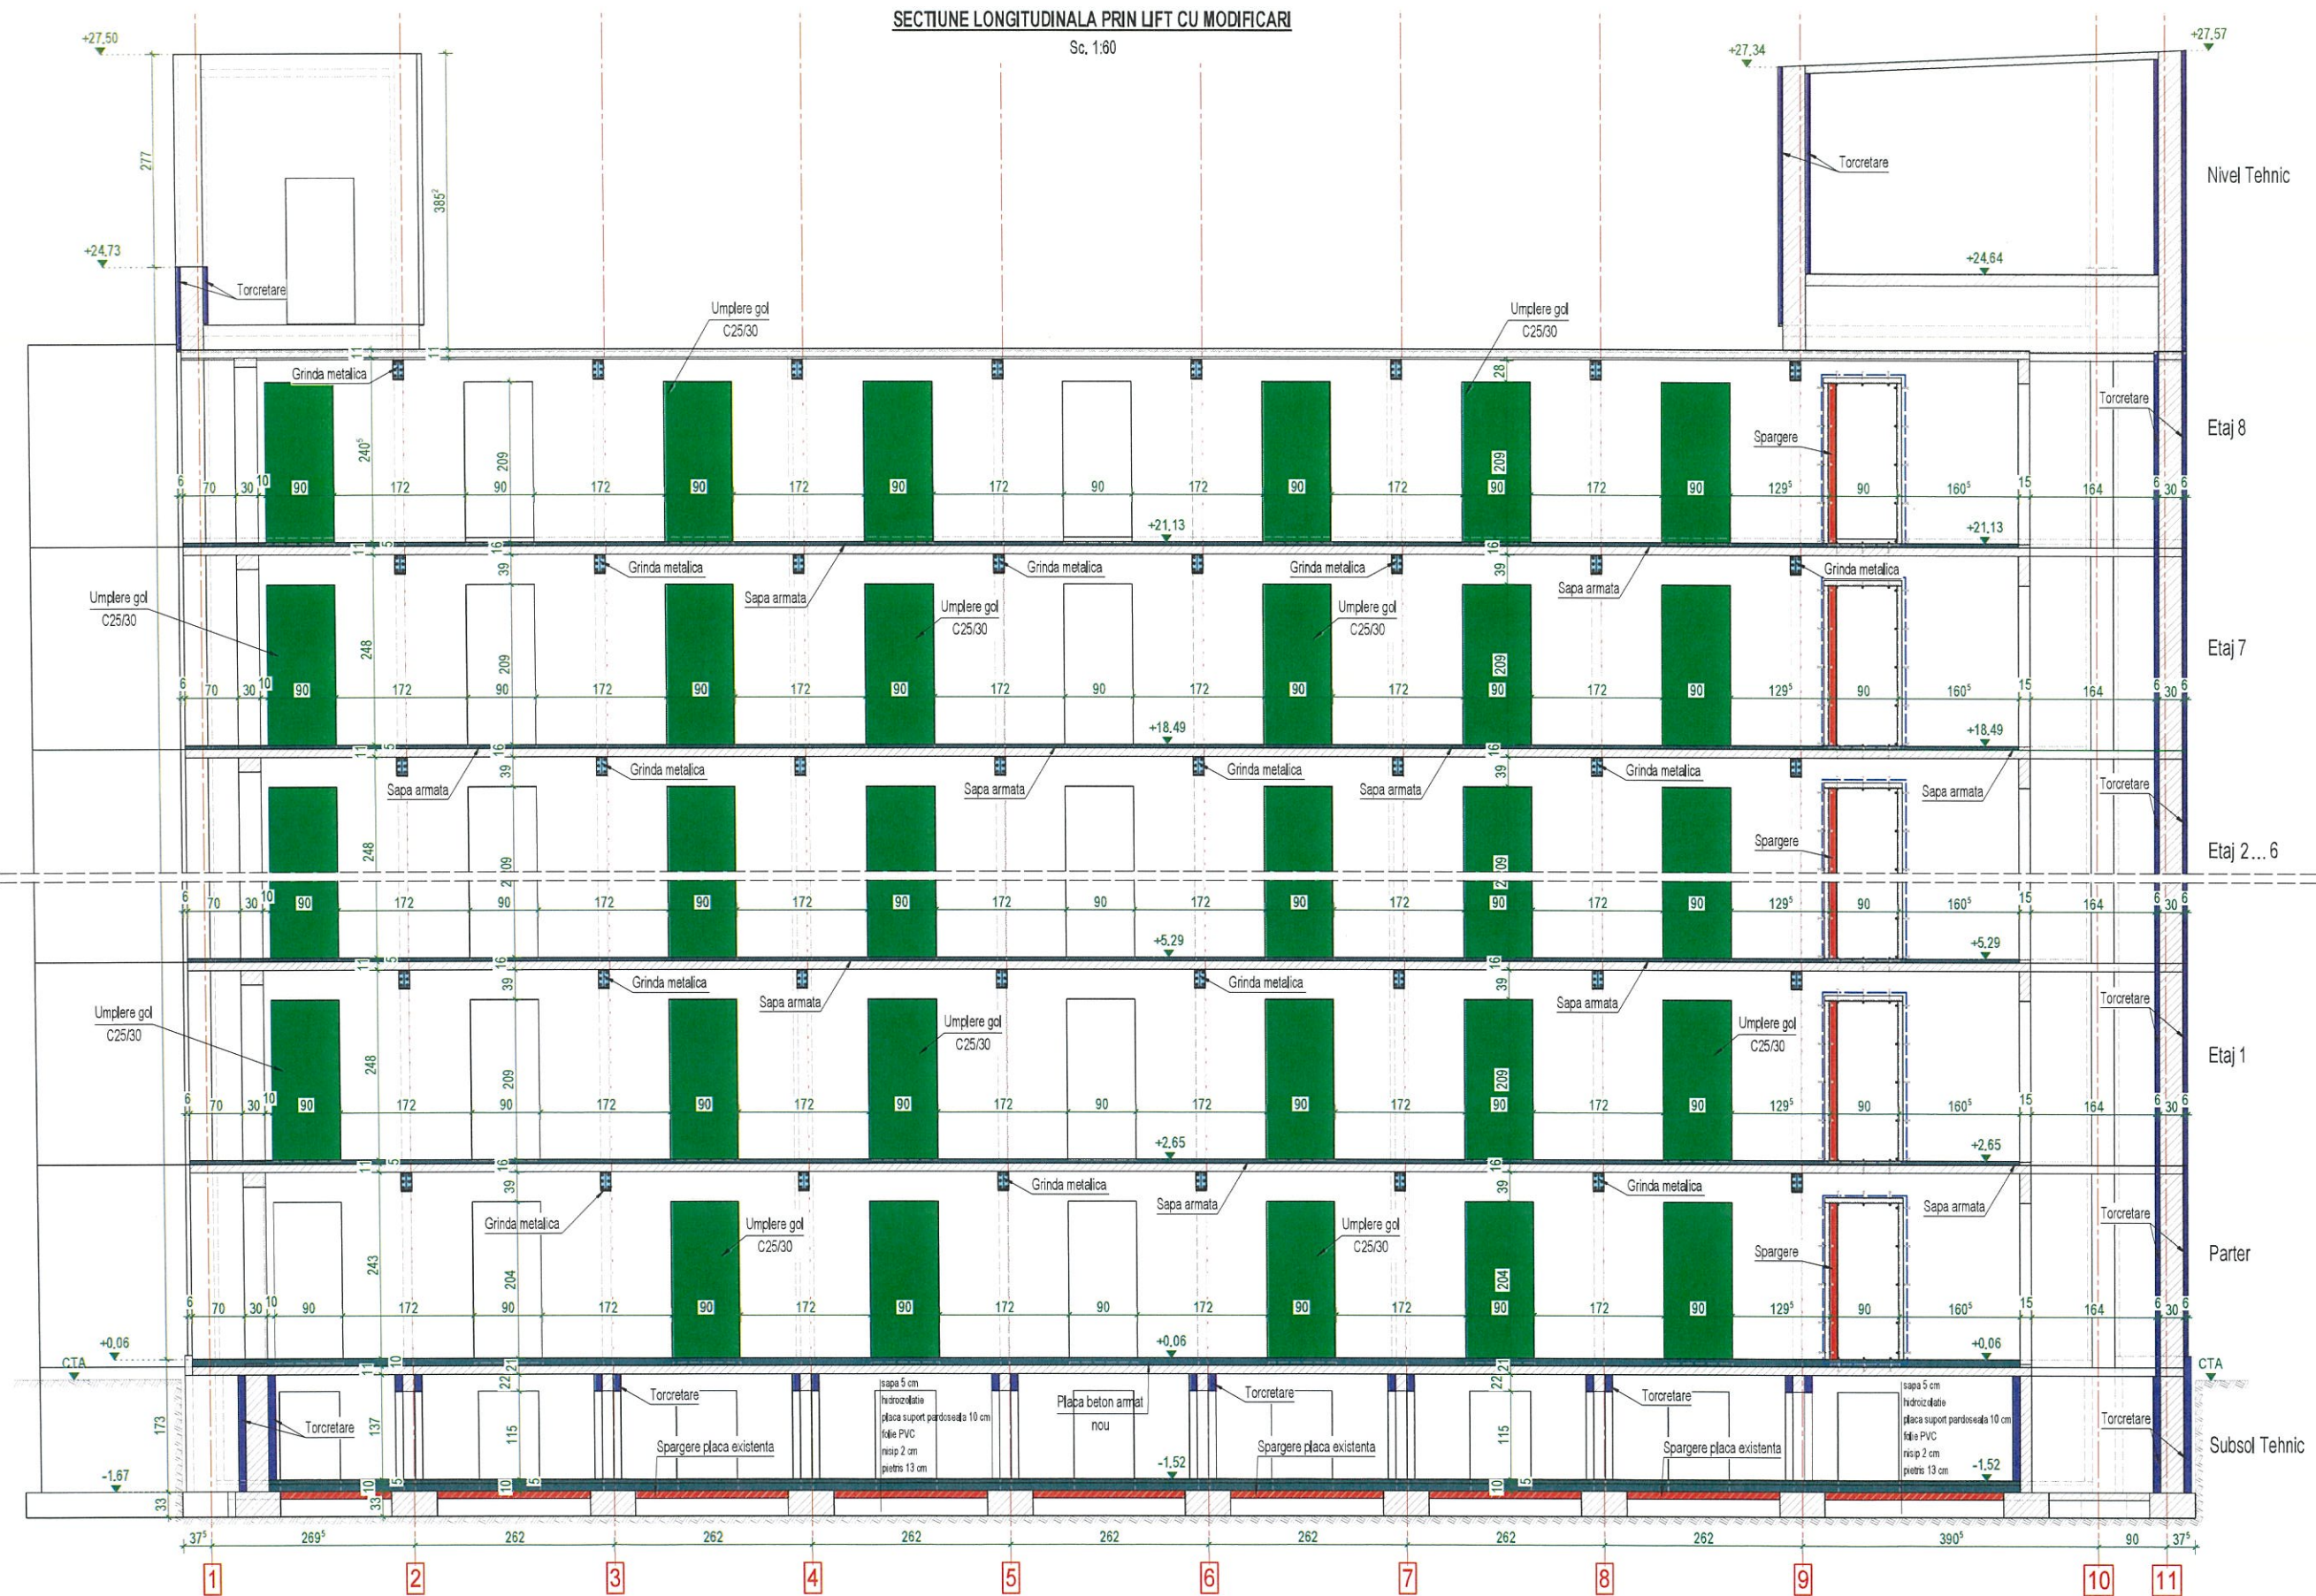

- LEGENDA:**
- UMLERE
 - SPARGER PERETE
 - SPARGER PLACA EXISTENTA
 - TORCRETARE
 - BORDAJ METALIC
 - GRINZI METALICE
 - SAPA ARMATA



Proiectant General: PLANSHOW SRL

Verificator	Semnatura	Exigenta	Nr. referat verificare / data		
GREAT-EST SRL			Beneficiar: MUNICIPIUL SFANTU GHEORGHE		
J14/342/2004 SF.GHEORGHE			Denumire proiect: EXTINDEREA BLOCULUI DE LOCUINTA S-P-8E SI MODIFICARI INTERIOARE		
Tel. mobil: 0735836260			Nr. Pr. 107/2026		
e-mail: biro_csongor@yahoo.com			Faza DALI		
Elaborat	Nume	Semnatura	Scara: 1:60	Amplasament: SF. GHEORGHE, STR. ROMULUS CIOFLEC, NR. 144	Nr. PL R-4
Sef proiect:	arh. Zsigmond Pal		Data: 07/2026	Titlu plansa: SECTIUNE LONGITUDINALA PRIN LIFT CU MODIFICARI	
Proiectat:	ing. Biró Csongor			Obiect:	
Intocmit:	ing. Nagy Emilia				

m= 420 / 594 (0.25m2)


Sc. 1:60



Verificator	Semnatura	Exigenta	Nr. referat verificare /data		
 GREAT-EST SRL. J14/342/2004 SF.GHEORGHE Tel. mobil 0735636260 e-mail: biro_csongor@yahoo.com			Beneficiar: MUNICIPIUL SFANTU GHEORGHE		
			Denumire proiect: EXTINDEREA BLOCULUI DE LOCUINTE S-P-RE SI MODIFICARI INTERIOARE		Nr. Pr. 107/2026
Elaborat	Nume	Semnatura	Scara:	Amplasament:	Faza
Sef proiect:	arh. Zsigmond Pal		1:60	SF. GHEORGHE, STR. ROMULUS CIOFLEC, NR. 144	DALI
Proiectat:	ing. Biró Csongor		Data:	Titlu planşa:	Nr. Fl.
Intocmit:	ing. Nagy Szilárd		07/2026	Obiect: SECTIUNEA LONGITUDINALA PRIN SCARA CU MODIFICARI	R-5

$$hA = 420 / 594 (0.25 \text{ m}^2)$$

SECTIUNE TRANSVERSALA CU MODIFICARI

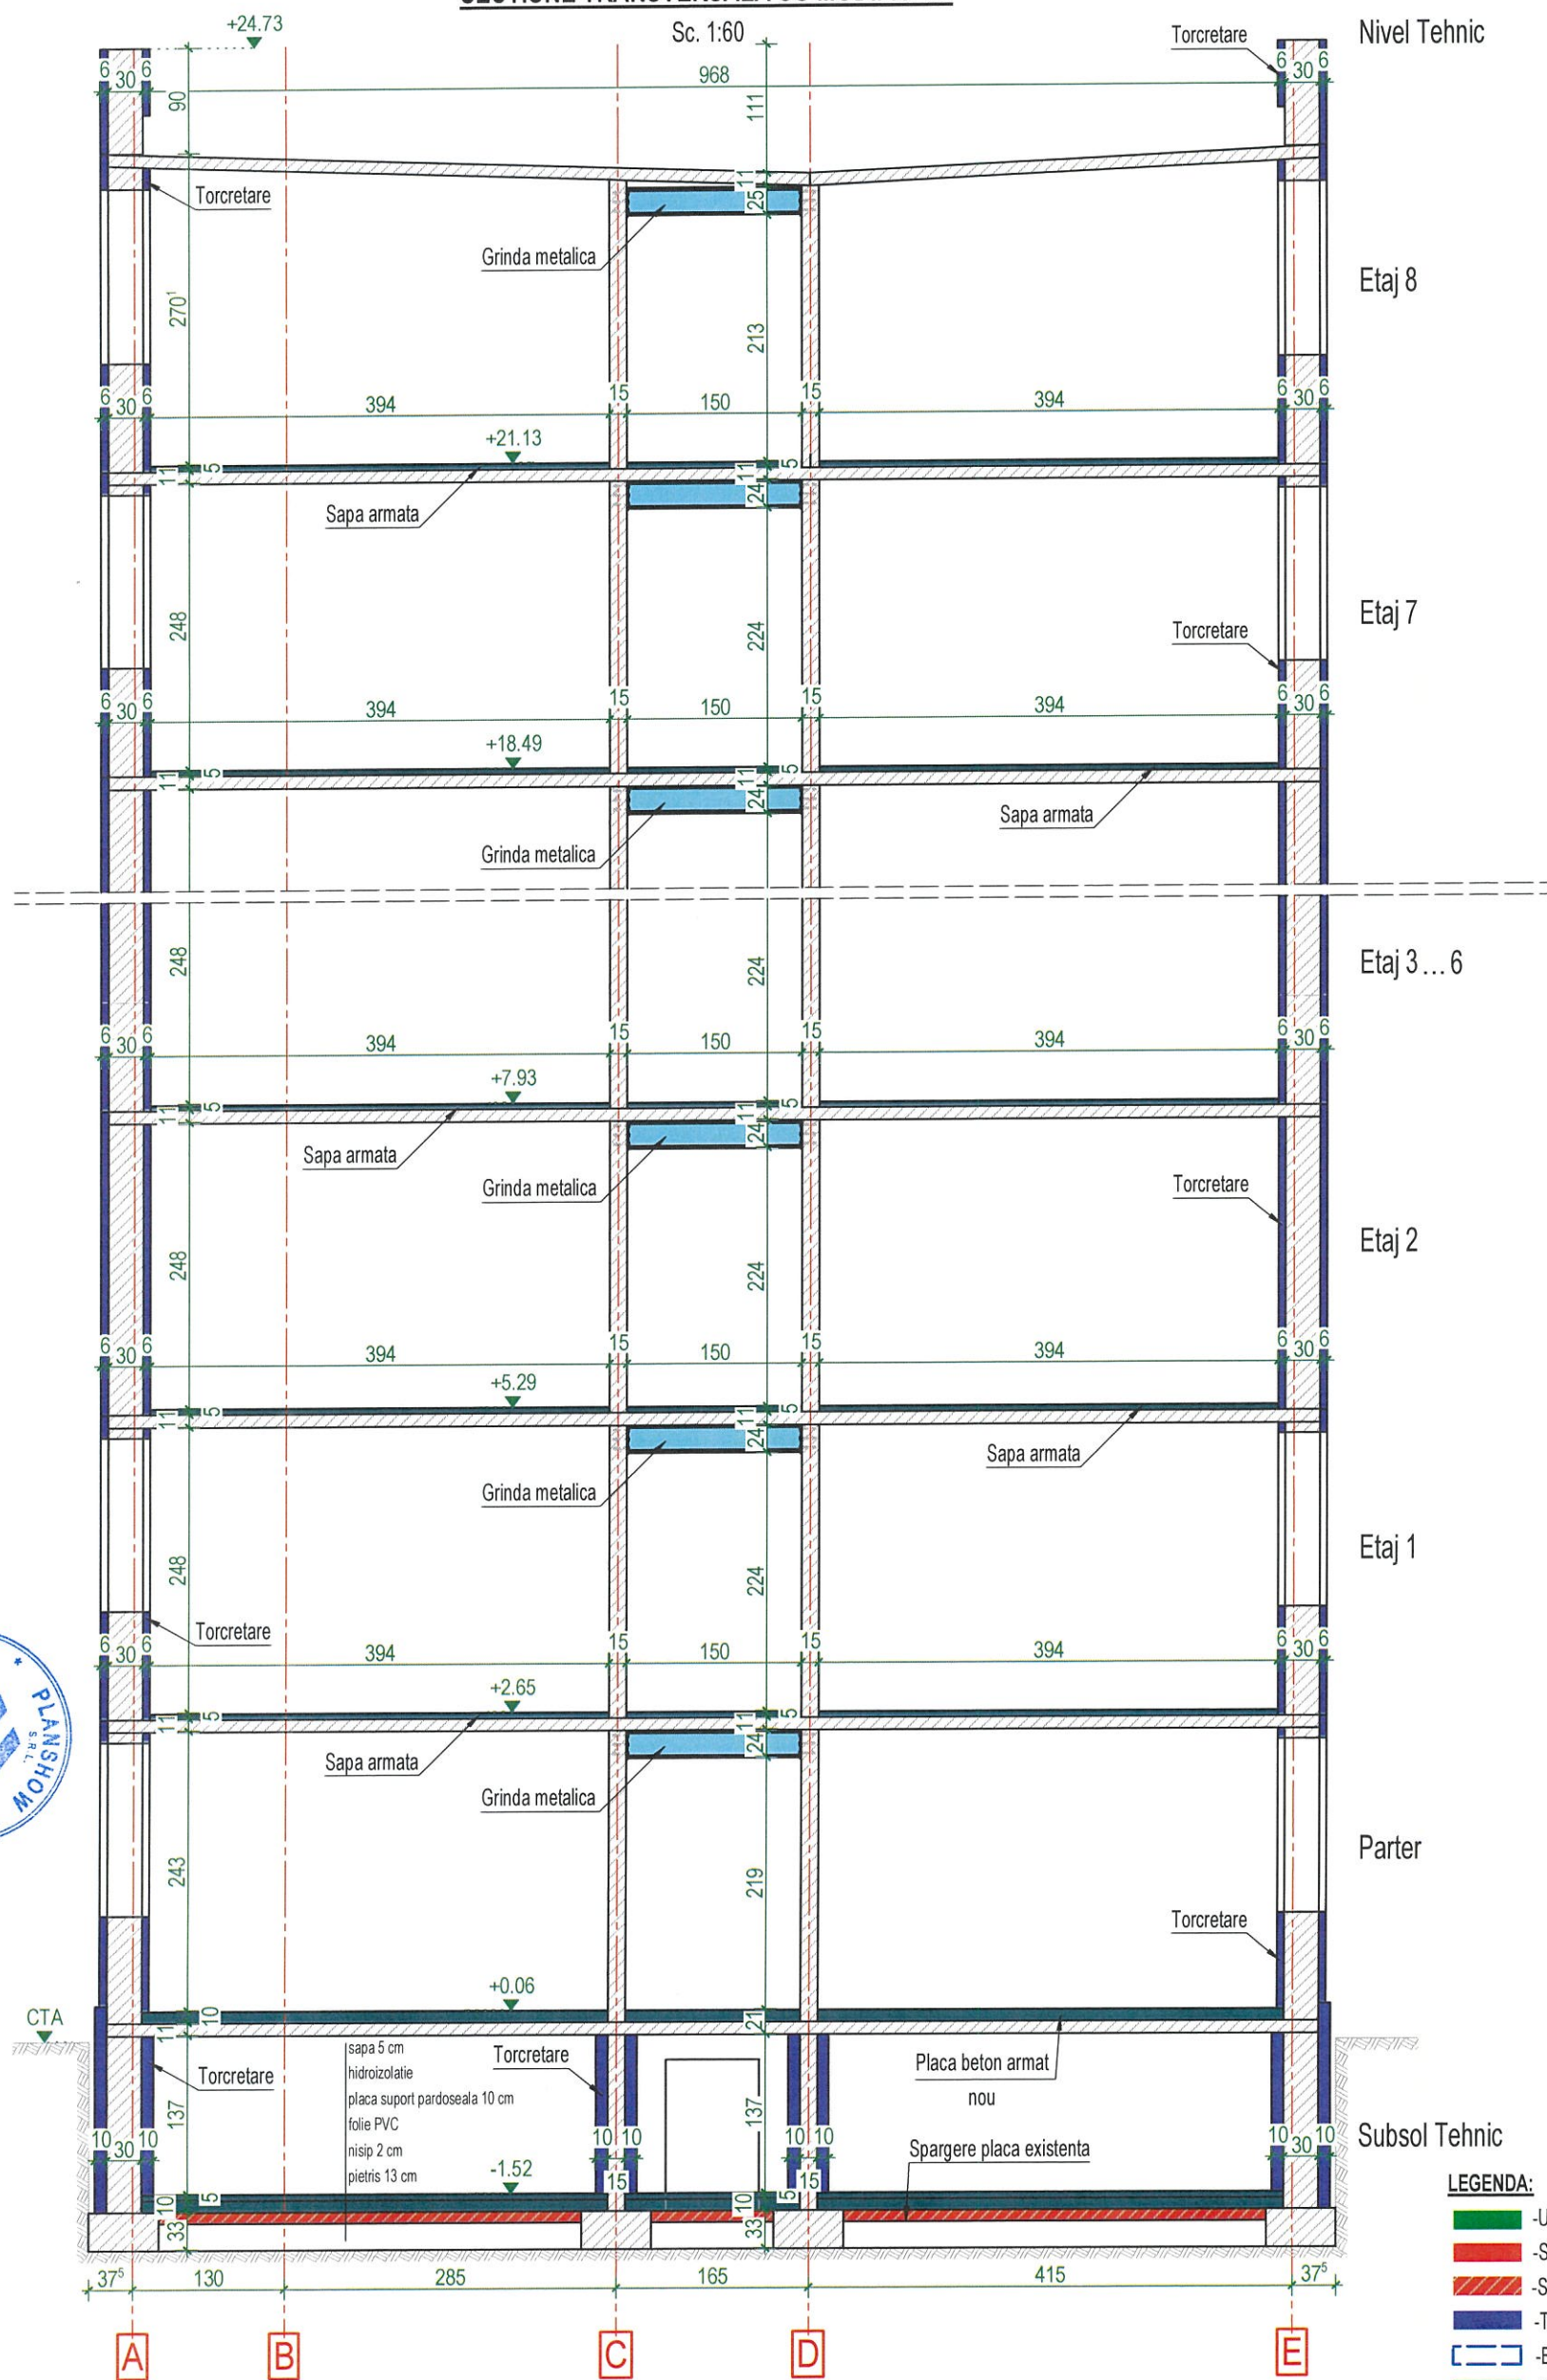

Proiectant General: PLANSHOW SRL

Verificator	Semnatura	Exigenta	Nr. referat verificare /data		
 GREAT-EST SRL. J14/342/2004 SF.GHEORGHE Tel. mobil: 0735836260 e-mail: biro_csongor@yahoo.com			Beneficiar: MUNICIPIUL SFANTU GHEORGHE		
			Denumire proiect: EXTINDEREA BLOCULUI DE LOCUINTA S-P-8E SI MODIFICARI INTERIOARE		
Elaborat	Nume	Semnatura	Scara: 1:60	Amplasament: SF. GHEORGHE, STR. ROMULUS CIOFLEC, NR. 144	Nr. Pr. 107/2026
Sef proiect:	arh. Zsigmond Pál		Data: 07/2026	Titlu plansa: SECTIUNE TRANSVERSALA CU MODIFICARI	Faza DALI
Proiectat:	ing. Biró Csongor			Obiect:	Nr. Pl. R-6
Intocmit:	ing. Nagy Emilia				

h/l= 420 / 297 (0.12m2)

Acest document este proprietatea intelectuală a proiectantului GREAT-EST SRL. Orice utilizare integrală sau parțială este permisă numai cu acordul proprietarului.